


8008

Förslag till
 förläggning av mark tillhörande
 Frenninge nr 23 m.fl. hemman
 i Frenninge socken av Färs härad
 Malmöhus län;
 upprättad vid laga synförrättning år 1926 av
 Ernst Permm
 Statens lantbruksingeniör

Plan.

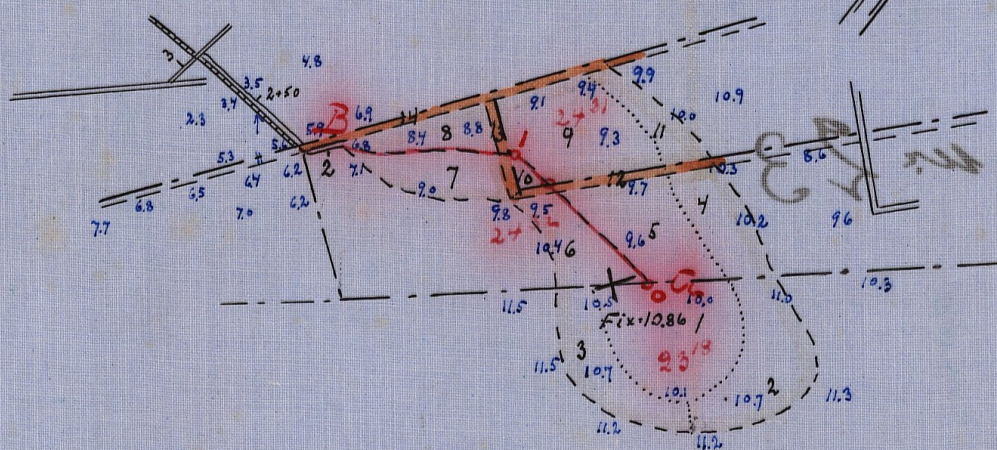

Protokoll

Gemensamt Kongl. Maj:ts nådiga be-
 dom 25 november 1927 fastställt till
 efterrättelse vid arbets utförande.


Höckelholm den 27 december 1927

På Kongl. Lantbruksstyrelsens vägnar:


Albert Permm

ordförman
 ex officio
 Ernst Permm


Profil.

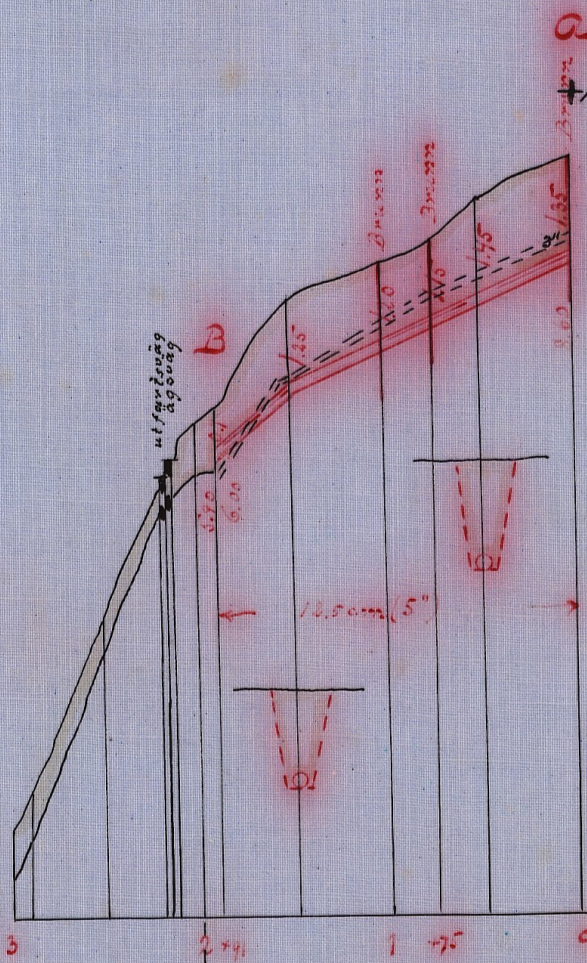

Förslag till Grunn. St. 1:50.

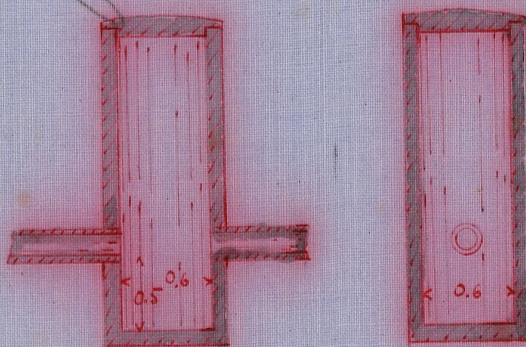

Förslag till ommurning av utloppet. St. 1:50.

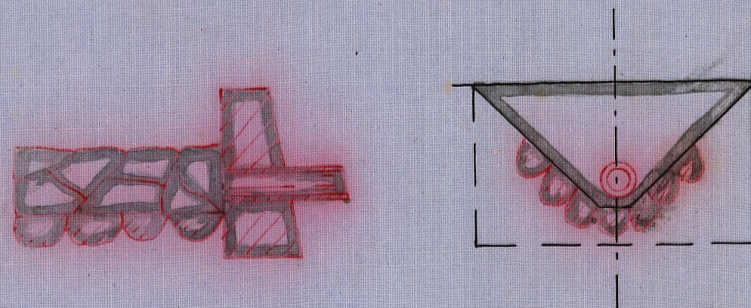

Höjd- och sektionsskala 1:100
 0 0.5 1 2 3 4 5 m.

Längdskala 1:4000.
 100 50 0 100 200 m.

St. 1:50.
 0 0.5 1 2 m.

RITN. Nr 001

M 1-0126

Nr 128 Malmöhus län

M

1•0126

5603

2MRS 1928

Handlingar

angående torrläggning av mark till

FRÄNNINGE n:r 23 m.fl.hemman

uti Fränninge socken av Färs härad och

Malmöhus län;

upprättade i och för sökande av stats-

bidrag år 1927.

Innehåller Fränninge (33) skivna sidor.

Avskrift.

Genom Kungl. Maj:ts nådiga brev den
25 november 1927 fastställd till efterrättelse
vid arbetets utförande.


Stockholm den 27 december 1927

På kungl. Lantbruksstyrelsens vägnar:

Albert Smith.

Översiktskarta.

*vidimuas
ex officio
Lantbruksstyrelsen*

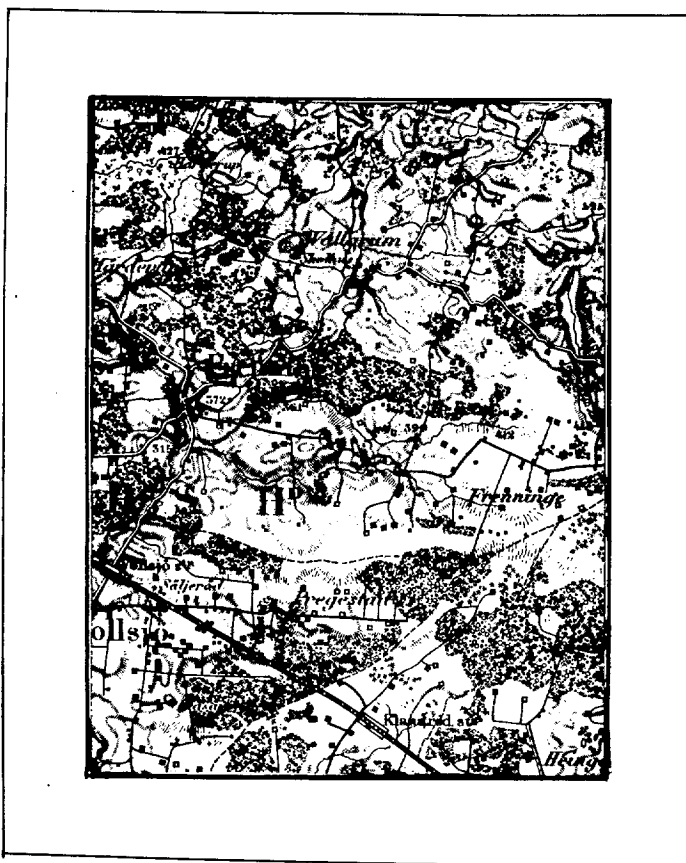

Skala 1:100.000.

Betänkande angående dikningsföretaget "torrläggning av mark till Frenninge N:23 m.fl.hemman av år 1926"; avgivet i och för erhållande av statsbidrag utan återbetalningsskyldighet från statens avdikningsanslag.

Ifrågavarande företag avser nygrävning och rörläggning av ett mindre floddike för bättre torrläggning av odlad jord i och för höjande av densammas alstringsförmåga tillhörande Frenninge N:r 23 och 24 uti Frenninge socken av Färs härad och Malmöhus län.

Avdikningsområdet är beläget omkring 1 km. norr om Frenninge kyrka med avfall åt väster.

För övrigt hänvisas till ~~motstående~~ översiktskarta, där den till avdikning föreslagna marken är betecknad med gul färg, dikets läge med en röd linje och vattensamlingsområdet med en streckad blå linje.

Efter därom gjord ansökan förordnades undertecknad den 2 december 1925 att företaga en laga syneförrättning för torrläggning av mark till ovan beskrivna hemman. - Förrättningen avslöts den 20 oktober 1926 och mot densamma har ej inom föreskriven tid anförts besvär ~~enligt~~ efter handlingarna tecknat bevis av den 30 april. 1927. -

Enligt en förening ingången emellansamtliga delägare den 18 mars 1927 hava de beslutat ansöka om ett statsbidrag utan återbetalningsskyldighet från statens avdikningsanslag till dikningens utförande.

Enligt efterstående tabell ingår i företaget endast åker med en areal av 2.295 hektar.

Jordmänen utgöres av mylla på lera och grus.-

För att till lämpligt djup kunna torrlägga den i detta företag ingående vattensjuka marken är nödigt att utföra dikningsarbetet i fullständig överensstämmelse med det vid laga syneförrättningen upprättade förslaget såväl i avseende på plan- som profilritningen.

Kostnadsförslaget har vid laga syneförrättningen beräknats efter ett dagsverkspris av 6:- kronor.

I företaget ingår ^{några} ej allmänna vägar.

Då sökandena önska erhålla ett statsbidrag utan återbetalningsskyldighet från statens avdikningsanslag hava efterstående tabeller uppgjorts i enlighet med Kungl. Lantbruksstyrelsens cirkulär av den 19 juni 1926.

Enligt dessa skulle båtadsvärdet för hela företaget utgöra 1229:40.-Kostnaden utgör enligt kostnadsförslaget 799:50, varför vinsten skulle bliva 429:90 kronor och den relativa kostnaden 0,6503 kr.-

Det bidrag som således bör kunna utanordnas till dikningsföretaget skulle således utgöra 201:26 kr.

Lund den 3 maj 1927.

Ernst Berggren.

Tabell.

	Hela torrlägningsområdet								Lånesökandes andel							
	Areal.		Värde				Båtnad		Areal		Värde.				Båtnad	
			före		efter						före		efter			
			torrläggningen								torrläggningen					
	har	ar	kr.	ö.	kr.	ö.	kr.	ö.	har	ar	kr.	ö.	kr.	ö.	kr.	ö.
Åker	2	2950							-	-						
Annan mark	-	-							-	-						
Påräknad landvinning	-	-							-	-						
Summ a	2	2950	290160	4131	-	1229	40	-	-							

Lund i maj 1927.

Ernst Berggren

Kostnadsförslag.

Enligt vid laga syneförrättning upprättat förslag.

Dikessträckan A-B -----	500:-	
Laga syneförrättningskostnaden -----	229:17	
Betänkande med bilagor -----	70:33	<u>299:50</u>
	<u>Summa kronor</u>	<u>799:50</u>

Lund i maj 1927.

Ernst Berggren.

Vid arbetsplanens fastställande har kostnaden för företaget
beräknats till 799 kronor 50 öre.

Stockholm den 27 december 1927.

På Kungl. Lantbruksstyrelsens vägnar

Albert Smith.

Tabell

utvisande bidragssökandenas andel i kostnaderna samt bidragsbelopp.

Socken, by och hemman.	Höglittera	Manzal	Registrernummer.	Ägarens namn m.m.	Ägofigur
					nummer
<u>Fränninge</u>					
Fränninge		$\frac{9}{246}$	23 ¹⁸	Anders Jönsson -----	1 - 3
do		$\frac{1}{16}$	24 ³²	Nils Olsson -----	4 - 8
do		$\frac{1}{16}$	24 ³¹	Ola Månsson -----	9 - 11
					<u>Summa</u>

A r e a l .					Bätnad		Andel i kostnaden för						Summa kostnad		Relativ kostnad	Bidragets storlek i % av kostnaden	Bidrag			
Åker.	Annan mark		Summa	Dikessträcken A-B			Laga syn- förrättningen		Belämkandet m.m.											
har	ar	har	ar	har	ar	kr.	ö.	kr.	ö.	kr.	ö.	kr.	ö.			%	kr.	ö.		
	95-					95-	630	-	256	20	117	43	36	04	409	67	0.6503	25.1732	103	13
	875					875	378	-	153	75	70	47	21	62	245	84	"	"	61	88
	47-					47-	221	40	90	05	41	27	12	67	143	99	"	"	36	25
2	295			2	295	1229	40	500	-	229	17	70	33	799	50				201	26

Lund i maj 1927.

Ernst Berggren.

Avskrift.

Förening

ingången emellan delägarna i arbetsföretaget "torrläggning av mark till Frenninge N:r 23 m.fl.hemman uti Frenninge socken av Färs härad och Malmöhus län."

Undertecknade överenskomma härmed som följer:

att arbetet skall utföras i noggrann överensstämmelse med det av statens lantbruksingeniör Ernst Berggren vid laga syneförrättning år 1926 upprättade förslaget med de ändringar, som Kungl.Maj:t möjligen kan föreskriva;

att till arbetets utförande söka erhålla anslag från statens avdikningsanslag, varför vi uppdraga åt den valda styrelsen:

att hos Kungl.Maj:t göra underdånig ansökan om beviljande av föreskrivet anslag till arbetets utförande;

att med Kungl.Maj:t uppgöra kontrakt om arbetets utförande, på därför bestämda tider lyfta det beviljade anslaget, samt att i övrigt taga befattning med allt, som berörda anslag kan röra;

att uppdraga åt lantbruksingeniör Ernst Berggren att upprätta sådana handlingar och kartor, som erfordras för sökande och erhållande av ett sådant anslag.

Fränninge den 18/3 1927.

Nils Olsson

Anders Jönsson

Ola Månsson

/vidimeras, ex officio

Ernst Berggren.

Avskrift.

Ärvodesräkning

för laga syneförrättning för tomläggning av mark till Frenninge
n:r 23 m.fl.henman uti Frenninge socken av Färs härad och Malmöhus
län; upprättad enligt lantbruksingeniörstaxan^{av} den 31/12 1920.

För lösen för förordnandet jämte kommissionsärvode ----- 3:-

" 6 st. kallelser á 50 öre ----- 3:-

" 2 st. sammanträdesdagar den 5/10 och 20/10 -26 ----- 24:-

För ägomätning, skala 1:4000:

" mättingsområdets gränser 0.68 km. á 3:- ----- 2:04

" 11 st. ägofig. åker, medelareal 0.21 har á 17 öre --- 1:87

" 2.295 har " " 0.21 " "106 " --- 2:43

" 3 st. ägofig. imp. " " 0.04 " " 5 " --- 0:15

" 0.12 har " " 0.04 " " 78 " --- 0:09 4:54

" rubrik, skala m.m. ----- 4:-

" yttavvägning 2.415 har á 66 öre ----- 1:59

" 30 punkter á 2 öre ----- 0:60 2:19

" begränsningskurva 0.68 km. á 2.50 kr. ----- 1:70

" längdälvägning och jordundersökningar den 3/9= $\frac{1}{2}$ dag --- 6:-

För arealuträkning, skala 1:4000 14 fig. á 5 öre ----- 0:70

" " " " 2.415 har "10. " ----- 0:24 0:94

För ägobeskrivning ----- 1:50

" jordregisters utrönande ----- 6:-

" gradtabell ----- 4:-

Trpt.62:91

För uträkning av värde å ytenhet 11 fig.å 6 öre -----	0:66
" bestämmande av värdet före och efter 11 fig.å 12 öre ---	1:32
" profilkartan 0.3 km.å 3.50 kr.-----	1:05
" sektioner 2 st.å 28 öre -----	0:56
" " 1 " @ 17 öre +-----	0:17
" 1 st.brunn,1 st.ommurning å 3:- kr.-----	<u>6:-</u> 6:73
" skalor,rubrik m.m.-----	3:-
För hydrografisk utredning -----	2:-
" bestämmande av dimensioner -----	6:-
" dikenas insättande å kartan -----	1:15
" grävningstabell -----	3:-
För kostnadsberäkning 1 km.å 4.50 kr.-----	4:50
" därtill 0.1 % av kostnaderna -----	0:50
" införande av höjdsiffror 30 st.å 1 öre -----	0:30
" utlåtande -----	24:-
" kostnadsfördelningslängd -----	3:-
För kopia av plan- och profilkartan +	
" rubrik,skalor m.m.-----	7:-
" 14 fig.å 7 öre -----	0:98
" 2.415 har å 14 öre -----	<u>0:34</u> 1:32
" därtill 25 % -----	0:33
" 30 st.höjdlägestal å 2 öre -----	<u>0:60</u>

Trpt 129:37

	Trpt	129:37
För diken å plankartan -----		2:-
" profilen 0.3 km. å 6:- kr. -----		1:80
" tvärsektioner, brunn och ommurning lika föregående ---		6:73
därtill 30 % -----		2:02
För avskrift av handlingar med inbindning -----		15:-
		156:92
För gode männen -----		65:-
" kallelsekostnad -----		2:25
" dagsverken -----		5:-
	<u>Summa kronor</u>	<u>229:17</u>

Den, som med denna räkning icke åtnöjes, äger att inom tre månader
härefter klander därå genom stämning till Färs häradsrätt anstäl-
la.

Fränninge den 20 oktober 1926.

Ernst Berggren

/vidimeras

Ex officio

Ernst Berggren

Arvodesräkning

för upprättande av handlingar och kartor i och för sökande av statsbidrag från statens avdikningsanslag för torrläggning av mark till Frenninge nr 23 m.fl. hemman uti Frenninge socken av Färs härad och Malmöhus län.

För översiktskarta	-----	4:-
" betänkande	-----	9:-
" tabellers upprättande den 23/3 1dag	-----	12:-
" avskrifter av handlingar med inbindn.	-----	16:50
" kopia av plan- och profilkartan, rubrik, skalor m.m.	-----	7:-
" 14 fig. à 7 öre	-----	0:98
" 2.445 har à 14 öre	----- <u>0:34</u>	1:32
" 30 st. höjdlägestal à 2 öre	-----	0:60
" diken å plankartan	-----	2:-
" 0.3 km. längdprofil à 6:- kr.	-----	1:80
" tvärsnitt m.m.	-----	6:73
därtill 30 %	----- <u>2:02</u>	
		10:55
avgår 25 % därav för profilritn. å kalkerväv	----- <u>2:64</u>	7:91
för fastställande bevis med kommissionsarvode	-----	5:-
" skrivelser m.m.	-----	<u>5:-</u>
	<u>Summa kronor</u>	<u>70:33</u>

Kvitteras

Lund den 3 maj 1927.

Ernst Berggren

Rosell
Ernst Berggren

unde Trillem (13) supra scilicet

vidimus

ex officio

Leuninger

Avskrift.

Protokoll, hållet vid sammanträ-

de angående laga syneförrättning

för torrläggning av mark till Fren-

ninge N:23 m.fl.hemman.

År 1926 den 5 oktober inställde sig undertecknad, statens lantbruksingeniör, hos lantbrukaren Anders Jönsson i Frenninge för att på grund av nedan intagna förordnande handlägga en laga syneförrättning för torrläggning av mark till Frenninge N:23 m.fl.hemman uti Frenninge socken av Färs härad och Malmöhus län; och hade vederbörande sakägare genom särskilda kallelser underrättats om förrättningens handläggning denna dag med anledning varav följande personer jämväl tillstädeskommo:

sökanden

Anders Jönsson för Frenninge N:23..

och av övriga sakägare:

Nils Olsson för Frenninge N:24.

Ola Månsson " " N:24.

Per Olsson " " N:23.

Som gode män Herrar Olof Mårtensson i Alestad och Nils Persson i Vollsjö, vilka bägge avlagt föreskriven ed såsom skiftesgodemän.

§:1.

Det för undertecknad utfärdade förordnandet jämte ansökan därom upplästes och hade lydelse, som följer. Bil. A.

§:2.

På tillfrågan gjordes ej någon jävsanmälan mot vare sig förrättningsmannen eller gode männen.

Ej heller ansågs något laga hinder förefinnas mot förrättningens handläggning.

§:3.

Förelades den i koncept upprättade plankartan över det vatten-skadade området.

§:4.

Sökanden yrkade få sin mark torrlagd till lagenligt djup i och för höjande av jordens alstringsförmåga genom täckt dike.

§:5.

På tillfrågan ville ej någon förena sig med sökanden till ovan-skrivna laga syneförrättning.

§:6.

Som ej något vidare fanns att anteckna förklarades sammanträdet avslutat med tillkännagivande, att synemännen omedelbart skulle verkställa för sakens vidare utredning nödiga jordvärderingar och undersökningar, varefter sedan därpå grundade handlingar och förslag hunnit upprättas nytt sammanträde kommer att hållas på samma ställe som detta onsdagen den 20 denna månad kl. 9 f.m. och skulle något vidare meddelande därom ej kungöras.

§:7.

Dagens protokoll upplästes..

Ort och tid som ovan

på tjänstens vägnar:

Ernst Berggren.

Biträdande gode män:

Olof Mårtensson.

Nils Persson.

Den 20 oktober 1926

inställde sig åter på samma ställe föreskrivne synemän och följande delägare:

Anders Jönsson för Frenninge N:23.

Nils Olsson " do N:24.

Ola Månsson " do N:24.

§:8.

Förelades de sedan förra sammanträdet upprättade handlingarna och förslaget.

§:9.

Avgavs följande utlåtande Bil.B.

§:10.

Handlingar och kartor skulle förvaras hos Anders Jönsson.

§:11.

Ingicks följande förening, varigenom samtliga delägare valdes till arbetsstyrelse och varigenom även delägarna godkände kostnadsfördelningen och förrättningen i sin helhet. Bil.C.

§:12.

Som ej något vidare fanns att anteckna avslutades förrättningen och upplöstes sammanträdet.

§:13.

Dagens protokoll upplästes och arvodesräkningen avlämnades.

Ort och tid som ovan

på tjänstens vägnar:

Ernst Berggren.

Biträdande gode män:

Nils Persson.

Olof Mårtensson.

Bil.A.

Till

Länsstyrelsen i Malmöhus län.

Undertecknad får härmed vördsamt anhålla om förordnande för en statens lantbruksingeniör att enligt gällande vattenlag handlägga en laga syneförrättning för torrläggning av mark till Frenninge N:23 m.fl.hemman uti Frenninge socken av Färs härad och Malmöhus län.

Frenninge 23 (Lugnet) den 24 nov.1925.

Anders Jönsson.

Resolution.

Herr lantbruksingeniören, riddaren E. Berggren förordnas härigenom att därest laga hinder ej möter, i behörig ordning företaga den i inneliggande ansökan omförmälda förrättning.

Malmö i landskansliet den 2 december 1925.

På länsstyrelsens vägnar:

Hj.Kjäll.

T.Thege.

Bil.B.

Utlåtande av synemännen vid
den av Kungl.Maj:ts befallnings-
havanden i länet på därom gjord
ansökan förordnade laga syneför-
rättningen för torrläggning av
mark tillhörande Frenninge N:23
m.fl.hemman uti Frenninge socken
av Färs härad och Malmöhus län.

Ifrågavarande företag, som avser nygrävning och rörläggning av
ett mindre floddike för bättre torrläggning av redan odlad jord i
och för höjande av densammas alstringsförmåga, är enligt bestämmelser-
na i gällande vattenlag 7 kap. att anse såsom dikning.-

Något laga hinder mot företagets utförande har ej kunnat utrönas.

Den sidlända marken, som tillskyndas båtnad av dikningen, har av-
fattats å hithörande plankarta, därvid begränsningslinien blivit så
beräknat, att all den nedom denna linie eller kurva belägen mark ej
under nuvarande förhållanden är torrlagd till det lagenliga djupet
av 1.2 meter.-

Där kurva ej kunnat ernås, har vattendelaren lagts till grund för
områdets begränsning.-

Den i företaget ingående vattenskadade marken är till areal och
beskaffenhet angiven i den upprättade Beskrivnings- och Hävdeför-
teckningslängden.-

Då ej någon överenskommelse om arbetets utförande och kostnader-

nas fördelning kunnat träffas, tillkom det synemännen att uppskatta värdet av den båtnad eller jordförbättring, som skulle komma att genom dikningens utförande tillskyndas den vattenskadade marken.-

Därvid hava synemännen gått så till väga, att sedan den vattenskadade markens höjdläge utrönts och densammas naturliga godhet och beskaffenhet genom jordbörningar och grävningar undersökts, varje ägofigur åsatts en gradbeteckning, som i kronor uttrycker hur mycket ägofiguren pr. hektar kan bliva värd efter företagets utförande under förutsättning, att den blir fullständigt torrlagd och återfinnas dessa värden i värderingslängden.-

Markens nuvarande värde däremot är huvudsakligen beroende dels av det blivande värdet efter torrläggningen d.v.s. av jordens naturliga godhet och beskaffenhet och dels av markens höjdläge i förhållande till den försumpande vattenytan d.v.s. av markens nuvarande vattenskada.-

Mark med sådant höjdläge att den ligger högre än kurvan för vattenskadan, sedan likväl nödigt avdrag för fall och sättning beräknats har höjdlägesgraden 1.0.-

Den anses sålunda vara värd 1.0 av vad den såsom fullt torrlagd framdeles bör bliva värd d.v.s. den är alldeles oberoende av dikningen.-

Den mark däremot, som ligger så lågt, att den nu ej kan vara värd något alls har höjdlägesgraden 0.- Höjdskalan varierar, såle-

des emellan 1.0 och 0.0 och de olika tiondedelsgraderna i denna skala äro beroende av markens höjdläge.-

Beträffande markens värde efter dikningen, har denna värdering skett under förutsättning, att marken skulle bli fullständigt torrlagd.-

För all den mark, som så ej blir, har en reducering av de åsatta blivande värdena skett genom torrlägningsgrader, vilka beräknats efter samma grunder, som vad ovan beskrivits om höjdlägesgraderna.

För övrigt hänvisas till värderingslängden, varest dessa grader återfinnas.-

I samma längd finnas även varje delägares båtnads- eller förbättringsvärden.-

Företagets omfattning är beroende på ansökan och yrkandet i sammanträdesprotokollet §:4 samt vid synegången och utgör nygrävning och rörläggning av dikessträckan, å plan- och profilkartan samt i handlingarna betecknad med litt.A-B.

Å plankartan är läget utmärkt med en heldragen röd linie och intagningsbrunnar med små röda cirklar.-

För att den beräknade jordförbättringen skall uppkomma, måste dikningen verkställas i full överensstämmelse med det upprättade förslaget.

Detta är upprättat med hänsyn tagen till framrinnande vattenmängd, markytans lutningsförhållande, jordens sättning och samman-

hållande förmåga och annat, som på en ändamålsenlig anordning av dikningen kunnat inverka.

Vattenområdena hava med ledning av ekonomiska kartverkets kartta uppgåtts och befunnits utgöra vid 0.----- 4 har och vid 0+75 ----- 6 hektar.

Avrinningen har beräknats till 1.0 liter pr.sekund och hektar och rördimensionerna efter Hallins formel för vattnets hastighet $v = K^{1/2} (1 + \frac{1}{2} \frac{R + \log R}{2}) \sqrt{RI}$ med ett värde på den i formeln ingående koefficienten $K = 60$.-

Efter dessa beräkningsgrunder och med förefintliga fallförhållanden skulle således ett 12.5 cm. (5") ^{rör} vara lämpligt för hela sträckan A-B.-

Alla rör äro beräknade som fullgoda cementrör med falsar eller muffar.-

Vid 0, 0+75 och 1 insättas intagningsbrunnar av betong eller stenmur i cement med botten av samma beskaffenhet, som förlägges 0.5 m. under rörets underkant samt försedda med lock av armerade betongskivor med falsar och något kupig översida.-

Vid B kringmuras röret i betong, varjämte diket där nedom stensättes i botten och slänter enligt upprättad ritning.-

I rörsträngen få ej några andra rör inkopplas med mindre än att brunnar enligt ovanstående bestämmelse där insättas.

I företaget ingå ej några allmänna vägar.-

Några ersättningar enligt 9 kap.49§ av vattenlagen anse synemännen ej krävas.-

Någon avgift i enlighet med bestämmelserna i 11 kap.95§ av vattenlagen, vilken avgift icke skulle uppgå till tio kronor, skall icke erläggas.-

Enligt 7 kap.21§ av vattenlagen skall all mark, för vilken dikningen medför båtnad utgöra en samfällighet.

Enligt Kungl.Maj:ts Kungörelse om nummerbeteckning å nederbördsområden den 13 april 1922, tillhör detsamma till N:92.-

Jämlikt föreskrifterna i 10 kap.62§ av vattenlagen, få synemännen angående ifrågavarande företag vidare bestämma:

att det skall, om sökanden vill fullfölja sin talan, utföras i fullständig överensstämmelse med ovanskrivna förslag, som noggrant skall följas vid arbetets utförande såväl med hänsyn till plan som profilritningen;

att arbetet må påbörjas så fort denna förrättning vunnit laga kraft och skall vara avslutat inom fem år därefter;

att kostnaden för ej mindre dikningen än framtida underhållet i överensstämmelse med hithörande förslag skall av delägarna gäldas efter var och ens båtnads eller förbättringsvärden, vilka återfinnas som deltagningsprocent i kostnadsfördelningslängden;

att arbetet skall å offentlig auktion eller genom infordrande av anbud överlämnas till utförande åt den minstbjudande, vilken där-

till prövas lämplig, och med vilken kontrakt skall upprättas i enlighet med bestämmelserna i detta utlåtande och därtill hörande handlingar och kartor; entreprenören bör kunna sätta godkänd borgen för sitt åtagande;

att ränsningar av brunnar och avlopp skola, när så kräves verkställas;

att rören ej få nedläggas och rörsträngen ej täckas för än lantbruksingenjören i länet eller dennes assistent besiktigat och godkänt desamma;

att företagets benämning skall vara "torrläggning av mark till Frenninge N:23 m.fl.hemman av år 1926".

att företaget skall anses fullbordat, när det blivit avsynat och godkänt av någon av föreskrivna tjänstemän;

att förrättningskostnaden skall utgå efter samma grunder, som gälla för dikningen, men nu om så skulle erfordras av sökanden förskjutas.-

Besvärshänvisning.

Är någon missnöjd med åtgärd eller beslut under syneförrättningen enligt 10 kap. vattenlagen eller vill han föra talan emot syne-
männens utlåtande, ingive inom sextio dagar från den dag förrättningen förklarats avslutad sina till Söderbygdens vattendomstol adress Stockholm ställda besvär.

I besvären skola fullständigt angivas klagandens alla påståenden och skälen därtill och skola vid besvären fogas de handlingar klaganden vill åberopa till stöd för ändringssökandet.-

Sådana besvär skola ingivas i tre exemplar.-

Frenninge den 20 oktober 1926.

på tjänstens vägnar:

Ernst Berggren.

Biträdande gode män:

Nils Persson.

Olof Mårtensson.

Förening

ingången vid laga syneförrättning för torrläggning av mark till
Frenninge N:23 m.fl.hemman av år 1926 uti Frenninge socken av
Färs härad och Malmöhus län.

Undertecknade välja härmed till styrelse oss samtliga Anders
Jönsson, Nils Olsson och Ola Månsson.

Vi godkänna även den vid syneförrättningen upprättade kostnads-
fördelningslängden och förrättningen i sin helhet.

Frenninge den 20 oktober 1926.

Anders Jönsson.


Nils Olsson.

Ola Månsson.

Bevittnas:

Nils Persson.

Olof Mårtensson.

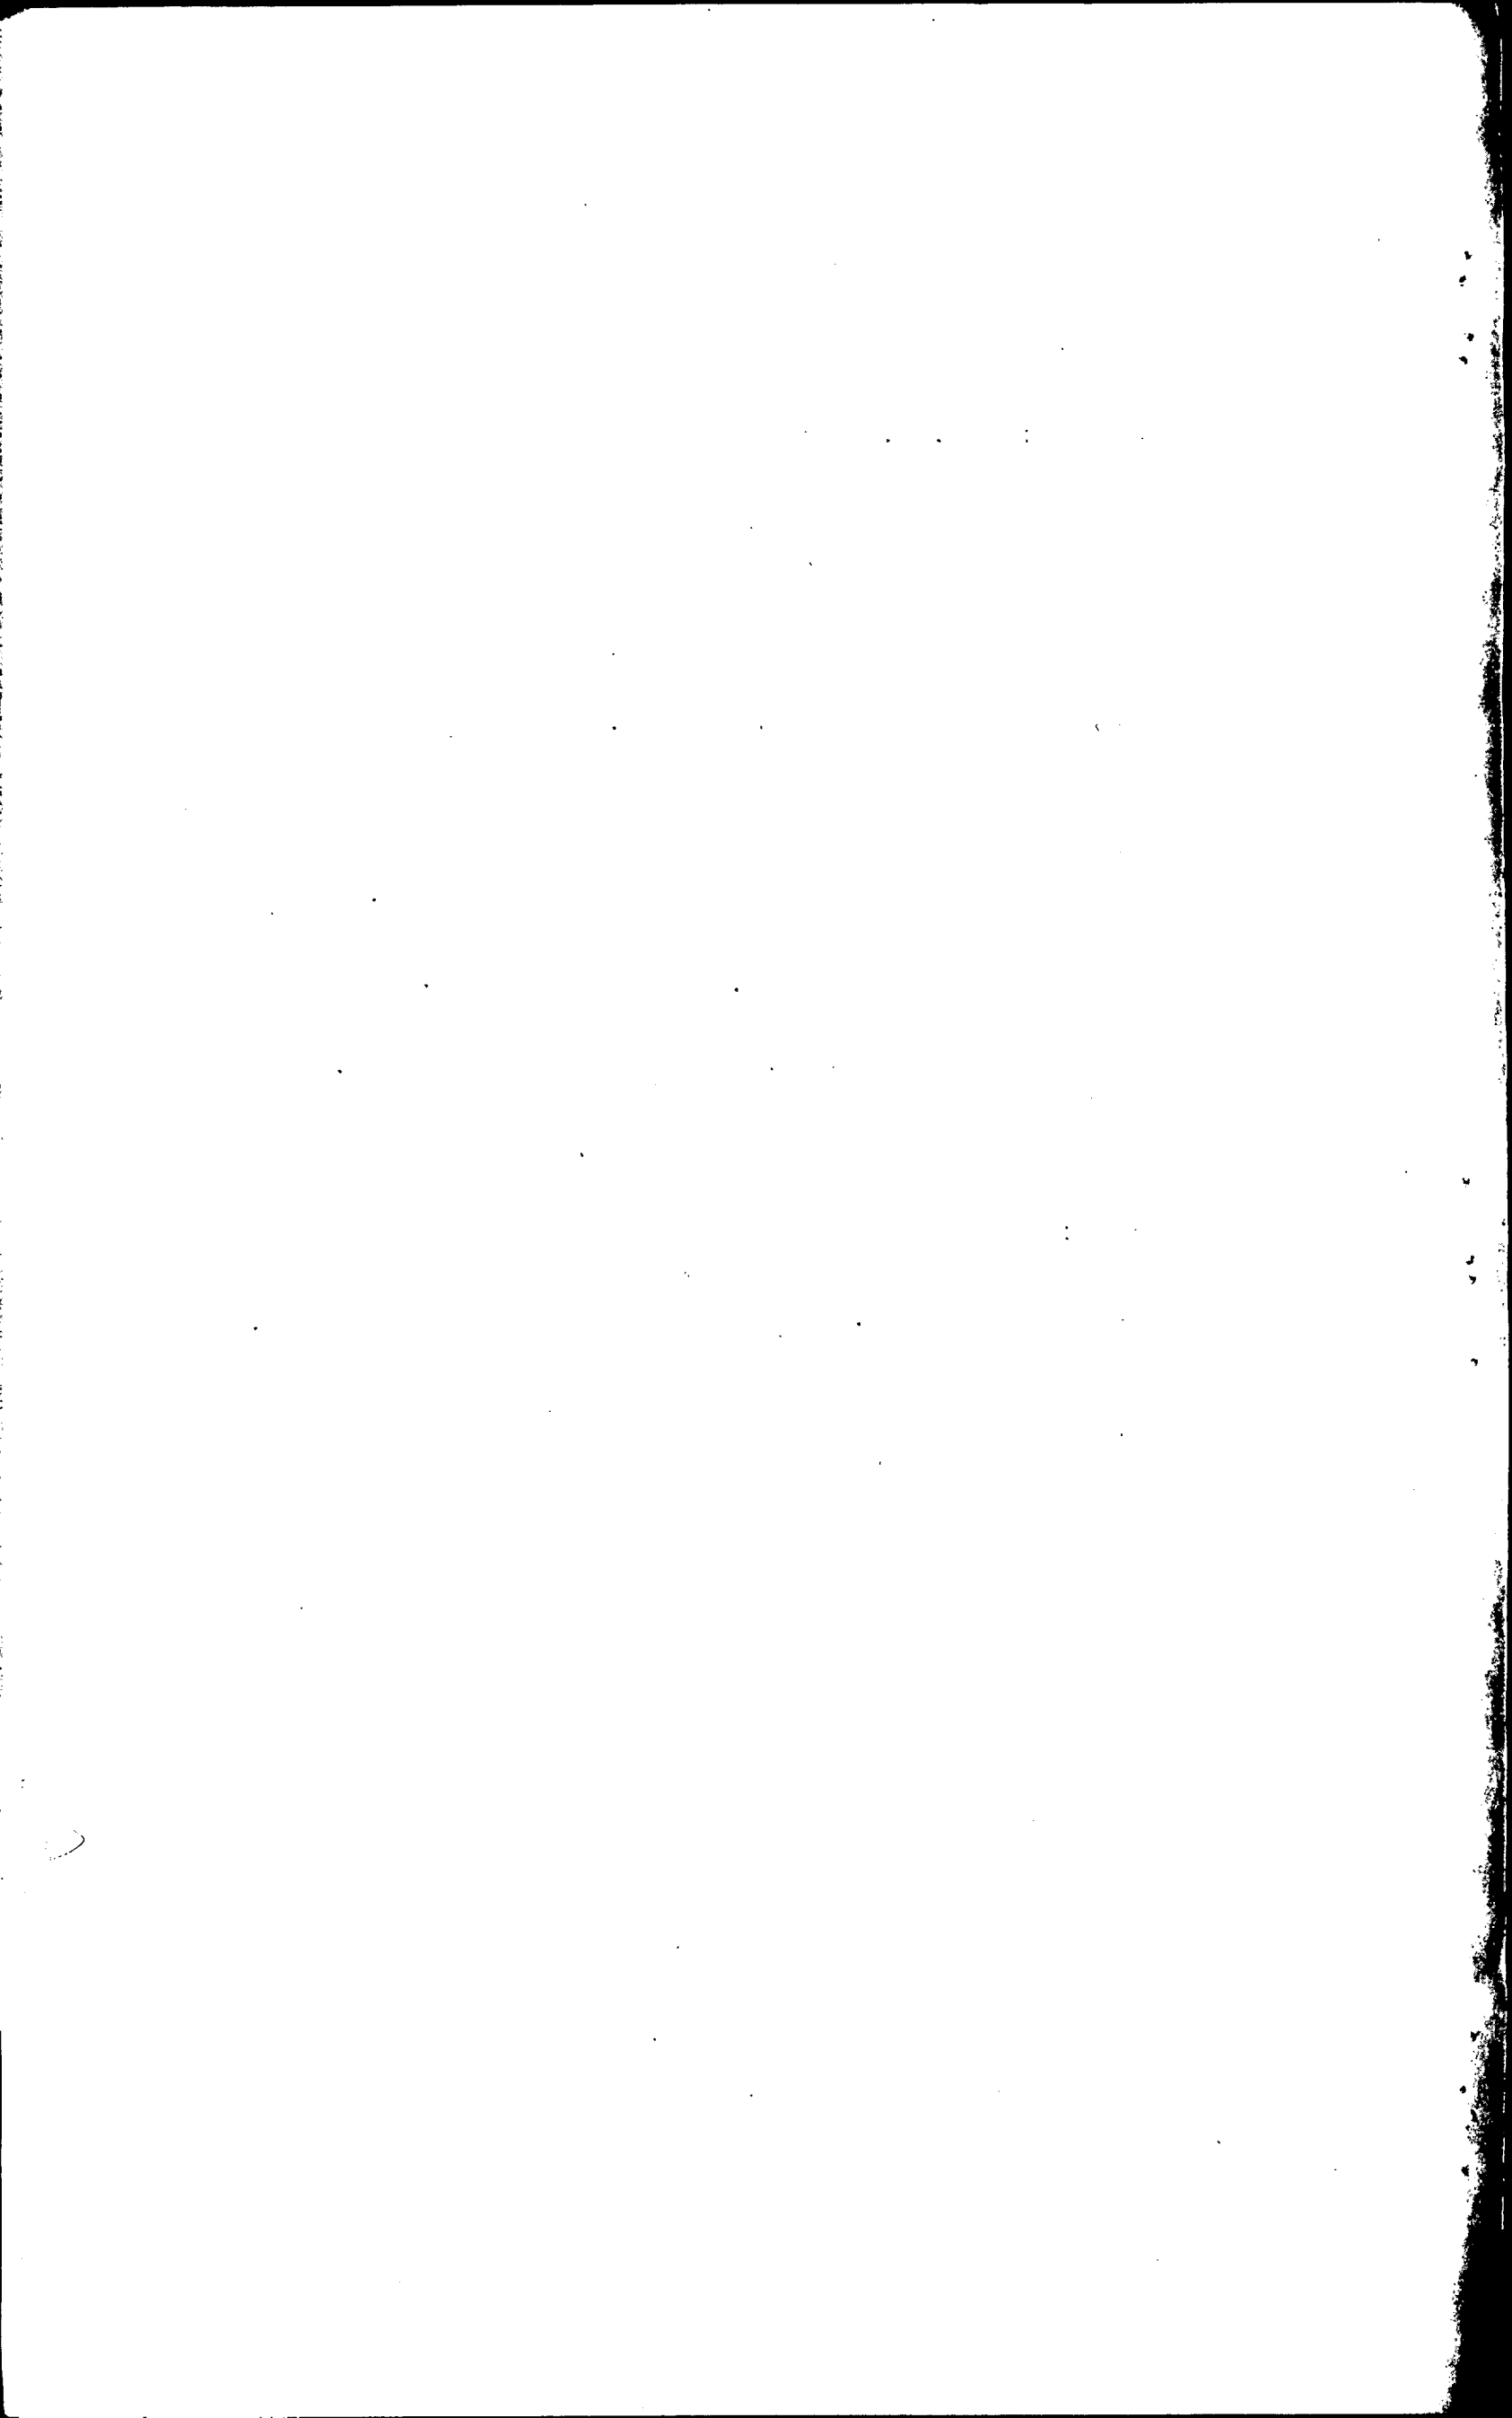

[illegible]

[illegible]

VÄRDERINGSLÄNGD

[illegible]

Ägofigurenas nr	Hemmanets nummer och namn, ägarens namn och ägofigurens beskrivning	Areal			Värde per har vid fullständ. torrlägg.	Före grävningen				Efter grävningen				Förbättringsvärde		Summa förbättringsvärde	
						Höjdlägsgrad	Värde pr hektar	Värdet utgör		Torrlägsningsgrad	Värde pr hektar	Värdet utgör					
		har	ar	kv.				Kr.	Kr.			Kr.	öre	Kr.	Kr.	öre	Kr.
	20 oktober 1926.																
	på tjänstens vägnar:																
	Ernst Berggren.																
	Biträdande gode män:																
	Nils Persson.																
	Olof Mårtensson.																

KOSTNADSFÖRSLAG

L ä g e	Längdm.	Arbete m. m.	antal	å kronor	Kostnad		Summa Kostnad	
					Kr.	öre	Kr.	öre
		<u>Dikessträckan A-B.</u>						
0-1+91	191	12.5 cm.(5") rör 1m.	191	1.-	191	-		
		för grävning, rörens läggning						
		och igenfyllning 1m.	191	0.60	114	60		
0.0+75 o 1		intagningsbrunnar av betong el-						
		ler stenmur i cement med botten						
		av detsamma, som förlägges 0.5 m.						
		under rörets underkant samt med						
		lock av armerade betongskivor						
		med falsar och något kupig över-						
		sida enl. ritn. st. 3	3	40.-	120	-		
1+91		omurnning av rör i betong med						
		stensättning enl. rit. st. 1	1		25	-	450	60
		för oförutsedda fall m.m.						4940
				Summa.			50000	
		Frenninge den 20 oktober 1926.						
		på tjänstens vägnar:						
		Ernst Berggren.						

[illegible]

Ernst Berggren.

[illegible]

22

9.10.27

112
27

M 1-0126

5603

KONTRAKT

2 MRS 1928

Sedan Kungl. Maj:t den 25 november 1927 för
 "torrläggning av mark till Frenninge nr 23 m.fl. hemman av år 1926"
 i Frenninges socken av

MALMÖHUS

LÄN

ej mindre fastställt en av statens lantbruksingenjör E. Berggren
 vid syneförrättning år 1926 upprättad arbetsplan med därtill hörande kostnadsförslag, än
 även beviljat ett *statsbidrag* utan återbetalningsskyldighet av tvåhundra /200/

kronor att utgå från *statens avdiktningsslag*, ha ~~undertecknad~~
 som av vederbörande intressenter enligt företett protokoll utsetts till styrelse ~~förtroende-~~
~~man~~ för företaget, _____ med

Kungl. Lantbruksstyrelsen, å Kungl. Maj:ts och Kronans vägnar, avslutat följande kontrakt,
 varigenom ^{vi} ~~jag~~ för egen del samt å vederbörande intressenters i företaget vägnar åtaga
 och förbinda ^{oss} ~~mig~~

1:o) att utföra företaget i noggrann överensstämmelse med den av Kungl. Maj:t fastställda
 arbetsplanen med de ändringar däri, varom vederbörande myndighet må efter framställning
 besluta,

att fullborda arbetet senast den 1 september 1930,

att vid företagets utförande iakttaga de föreskrifter, som av Kungl. Maj:t eller Lantbruksstyrelsen må hava meddelats,

att bestrida vad utöver beviljat statsbidrag kan erfordras för företagets fullbordande,

att gälda vederbörande förrättningsman tillkommande gottgörelse enligt taxa även i fråga om av Lantbruksstyrelsen beordrad avsyning av företaget,

att underhålla det utförda arbetet intill dess sådan underhållsskyldighet kan varda andra i laga ordning ålagd, eller vederbörande från underhållsskyldigheten befriats, samt

att vid arbetets utförande ävensom ifråga om underhållsskyldighetens fullgörande underkasta ^{oss} ~~mig~~ Lantbruksstyrelsens inseende och kontroll;

2:o) att för tjänsteman, som av Lantbruksstyrelsen eller Väg- och Vattenbyggnadsstyrelsen förordnas att verkställa besiktning eller avsyning av arbetet eller inspektion av underhållsarbetet, uppvisa den för företaget fastställda arbetsplanen med därtill hörande handlingar och ritningar;

3:o) att i händelse avvikelse, utan därtill erhållet vederbörligt tillstånd, skett från den fastställda arbetsplanen, eller arbetet icke inom därför bestämd tid fullbordats, och Lantbruksstyrelsen ej heller meddelat anstånd med dess utförande, låta det ankomma på Kungl. Maj:t att inställa all vidare utbetalning av statsbidraget samt att återfordra vad därav uppburits att inom viss angiven tid på en gång eller efter hand inbetalas till Kungl. Statskontoret, ävensom att å sålunda lyftade och återburna medel erlægga fem procent årlig ränta från lyftningsdagen till dess återbetalning sker;

4:o) att ifråga om tid för lyftande av statsbidraget i mån av arbetets fortgång låta gälla vad Lantbruksstyrelsen därutinnan bestämmer; och skall, därest icke Kungl. Maj:t med avseende å särskilda förhållanden prövar skäligt annorlunda förordna, någon del av statsbidraget innestå i Statskontoret intill dess arbetet blivit vederbörligen avsynat och av Lantbruksstyrelsen godkänt;

5:o) att vid avslutandet av detta kontrakt för förvaring i Lantbruksstyrelsens arkiv till Styrelsen överlämna bestyrkt avskrift och kopia av de till den fastställda arbetsplanen hörande handlingar och ritningar, ävensom att, innan sista delen av statsbidraget lyftes, till Lantbruksstyrelsen överlämna fullständig beskrivning jämte ritning över sådan avvikelse från den fastställda planen, vartill vederbörligt tillstånd meddelats;

6:o) att bestrida eller gottgöra alla kostnader av vad beskaffenhet de vara må, som i följd av det erhållna statsbidraget kunna komma att föranledas för Statskontoret;

7:o) att för fullgörande av detta kontrakt ävensom, därest mot kontraktet brytes, för återbäring av lyftad del av statsbidraget jämte därå upplupen ränta, ställa sådan säkerhet, som av Lantbruksstyrelsen godkännes; samt

8:o) att fullgöra de övriga åtaganden, som enligt gällande författning i ämnet åligga mottagare av ifrågavarande statsmedel.

Härav äro två lika lydande exemplar upprättade, av vilka vardera kontrahenten tagit ett.

Fremminge den 3 februari 1928.
Anders Jönsson Nils Olsson Storbhus
Ola Olsson g. m. Johanna Olsson
Olaf Nilsson

Att Herr Anders Jönsson, Nils Olsson Storbhus
Ola Olsson

i bägges vår närvaro egenhändigt undertecknat förestående kontrakt, intyga:

Adress Fremminge Adress H. Olsson
Fremminge

Med stöd av Kungl. brevet den 25 november
1927 antager Kungl. Lantbruksstyrelsen,
å Kungl. Maj:ts och Kronans vägnar, detta
kontrakt.

Stockholm den 9 mars 1928.

Carl Storbhus

Godk. 9/3 1928 $\frac{112}{27}$

STATENS LANDTBROKUSINGENIÖR
I MALMÖHUS LÄN.

5604

2 MRS 1928

Bevis

Över verkställd avsyning av dikningsföretaget "Torrläggning av mark till Frenninge n:r 23 m.fl.hemman av år 1926" uti Frenninge socken av Malmöhus län.

Arbetsplanen fastställd av Kungl.Maj:t den 25 november 1927.

Statsunderstöd:

statsbidrag utan återbetalningsskyldighet av Tvåhundra (200:-) kronor från statens avdikningsanslag.

Efter företagen kontroll och slutlig avsyning av föreskrivna dikningsföretag, har det befunnits utfört i överensstämmelse med ovenskrivna arbetsplan, varför företaget kan av mig förordas till godkännande.

Lund den 1 mars 1928

E. Lundgren



Stämpel en krona.