



till torr-läggning av mark till

Tofthögsgården kallad, m.fl. hemman uti Ö. Temmenhögs socken av
Temmenhögs härad och Malmöhus Län; upprättat vid laga syne-
förrättning år 1925 av

statens Lantbruksingenjör.

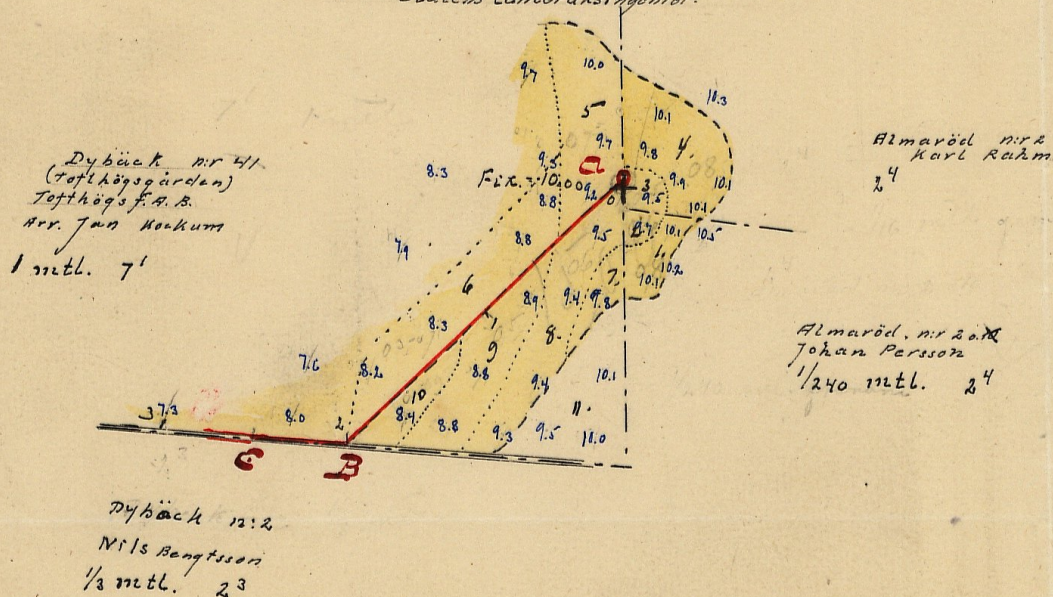

Skala 1:4000

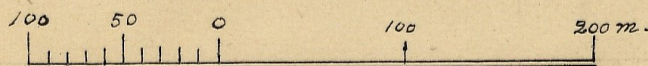

MIN.Nr 001



M

2 1313


Tillhör förslag till torrläggning av mark till Dybäck nr 7. Toftögsgården kallat, mfl.
hemman uti Örtemmenhögssöcken av Vemmenhögskyrkans härad och Malmöhus län; upprättat vid laga
synesförrättning år 1925 av

Ernst Reymann
statens lantbruksingenjör.



Förslag till kringmurning av utloppet.
Sk = 1:50

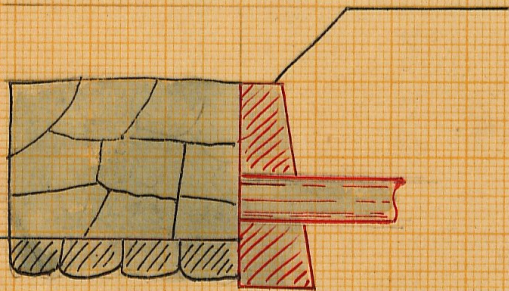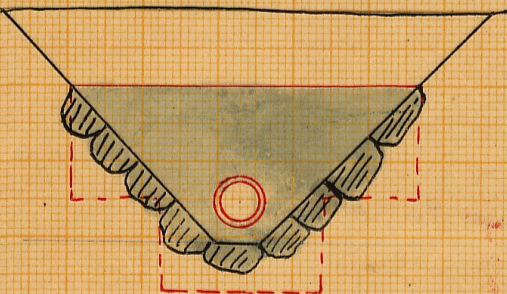

Skala 1:50

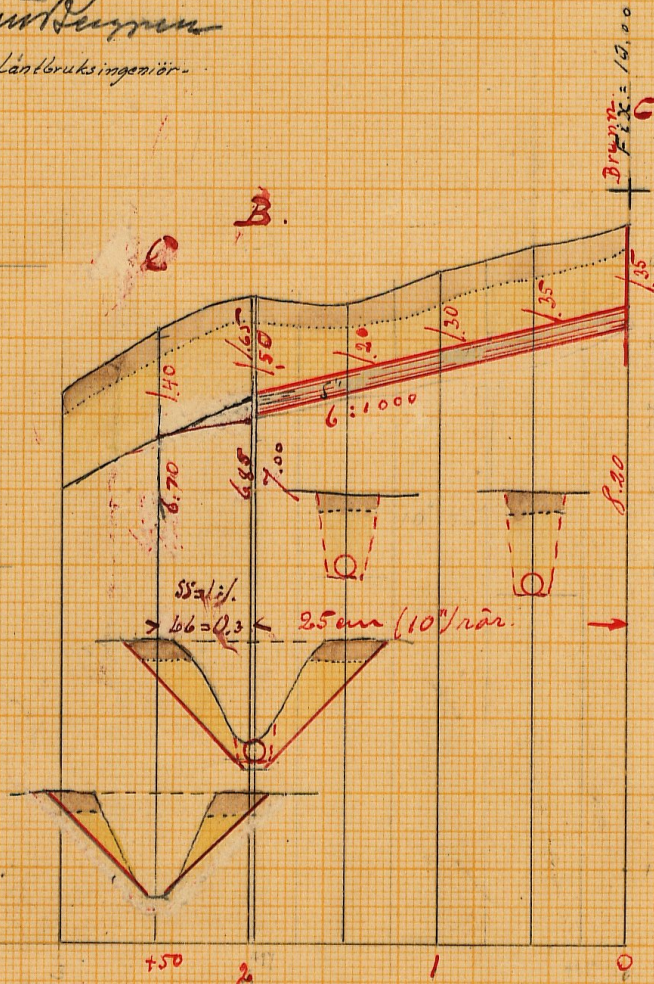

Förslag till Grunn
3/2 = 1:50.

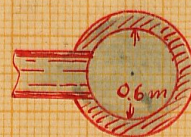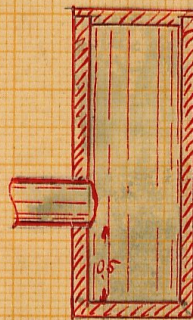


RITN.Nr002

M

2★1313


Höjd- och sektionsskala = 1:100

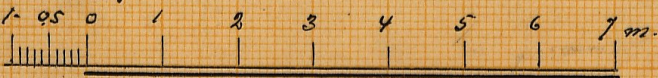

Längdskala 1:4000




185

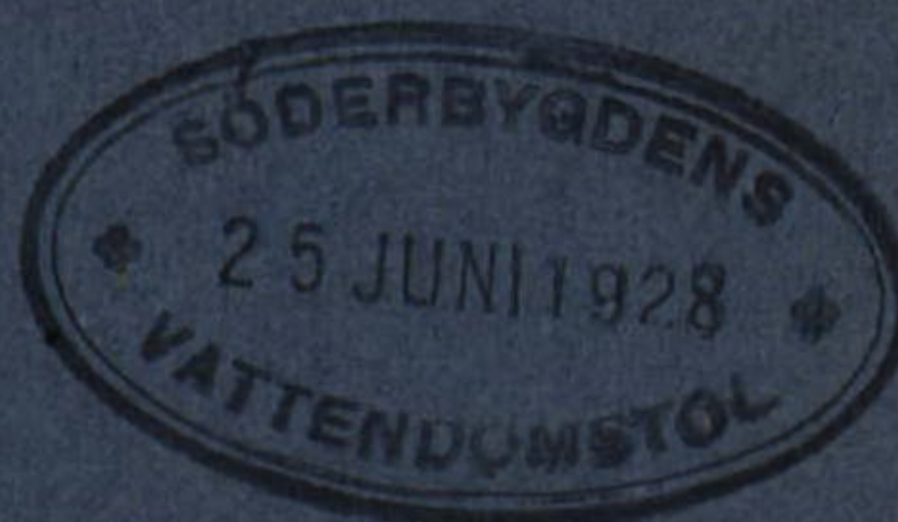

Kungl. Lantbruksstyreisens
Kulturtkniska byras arkiv

M

2*1313

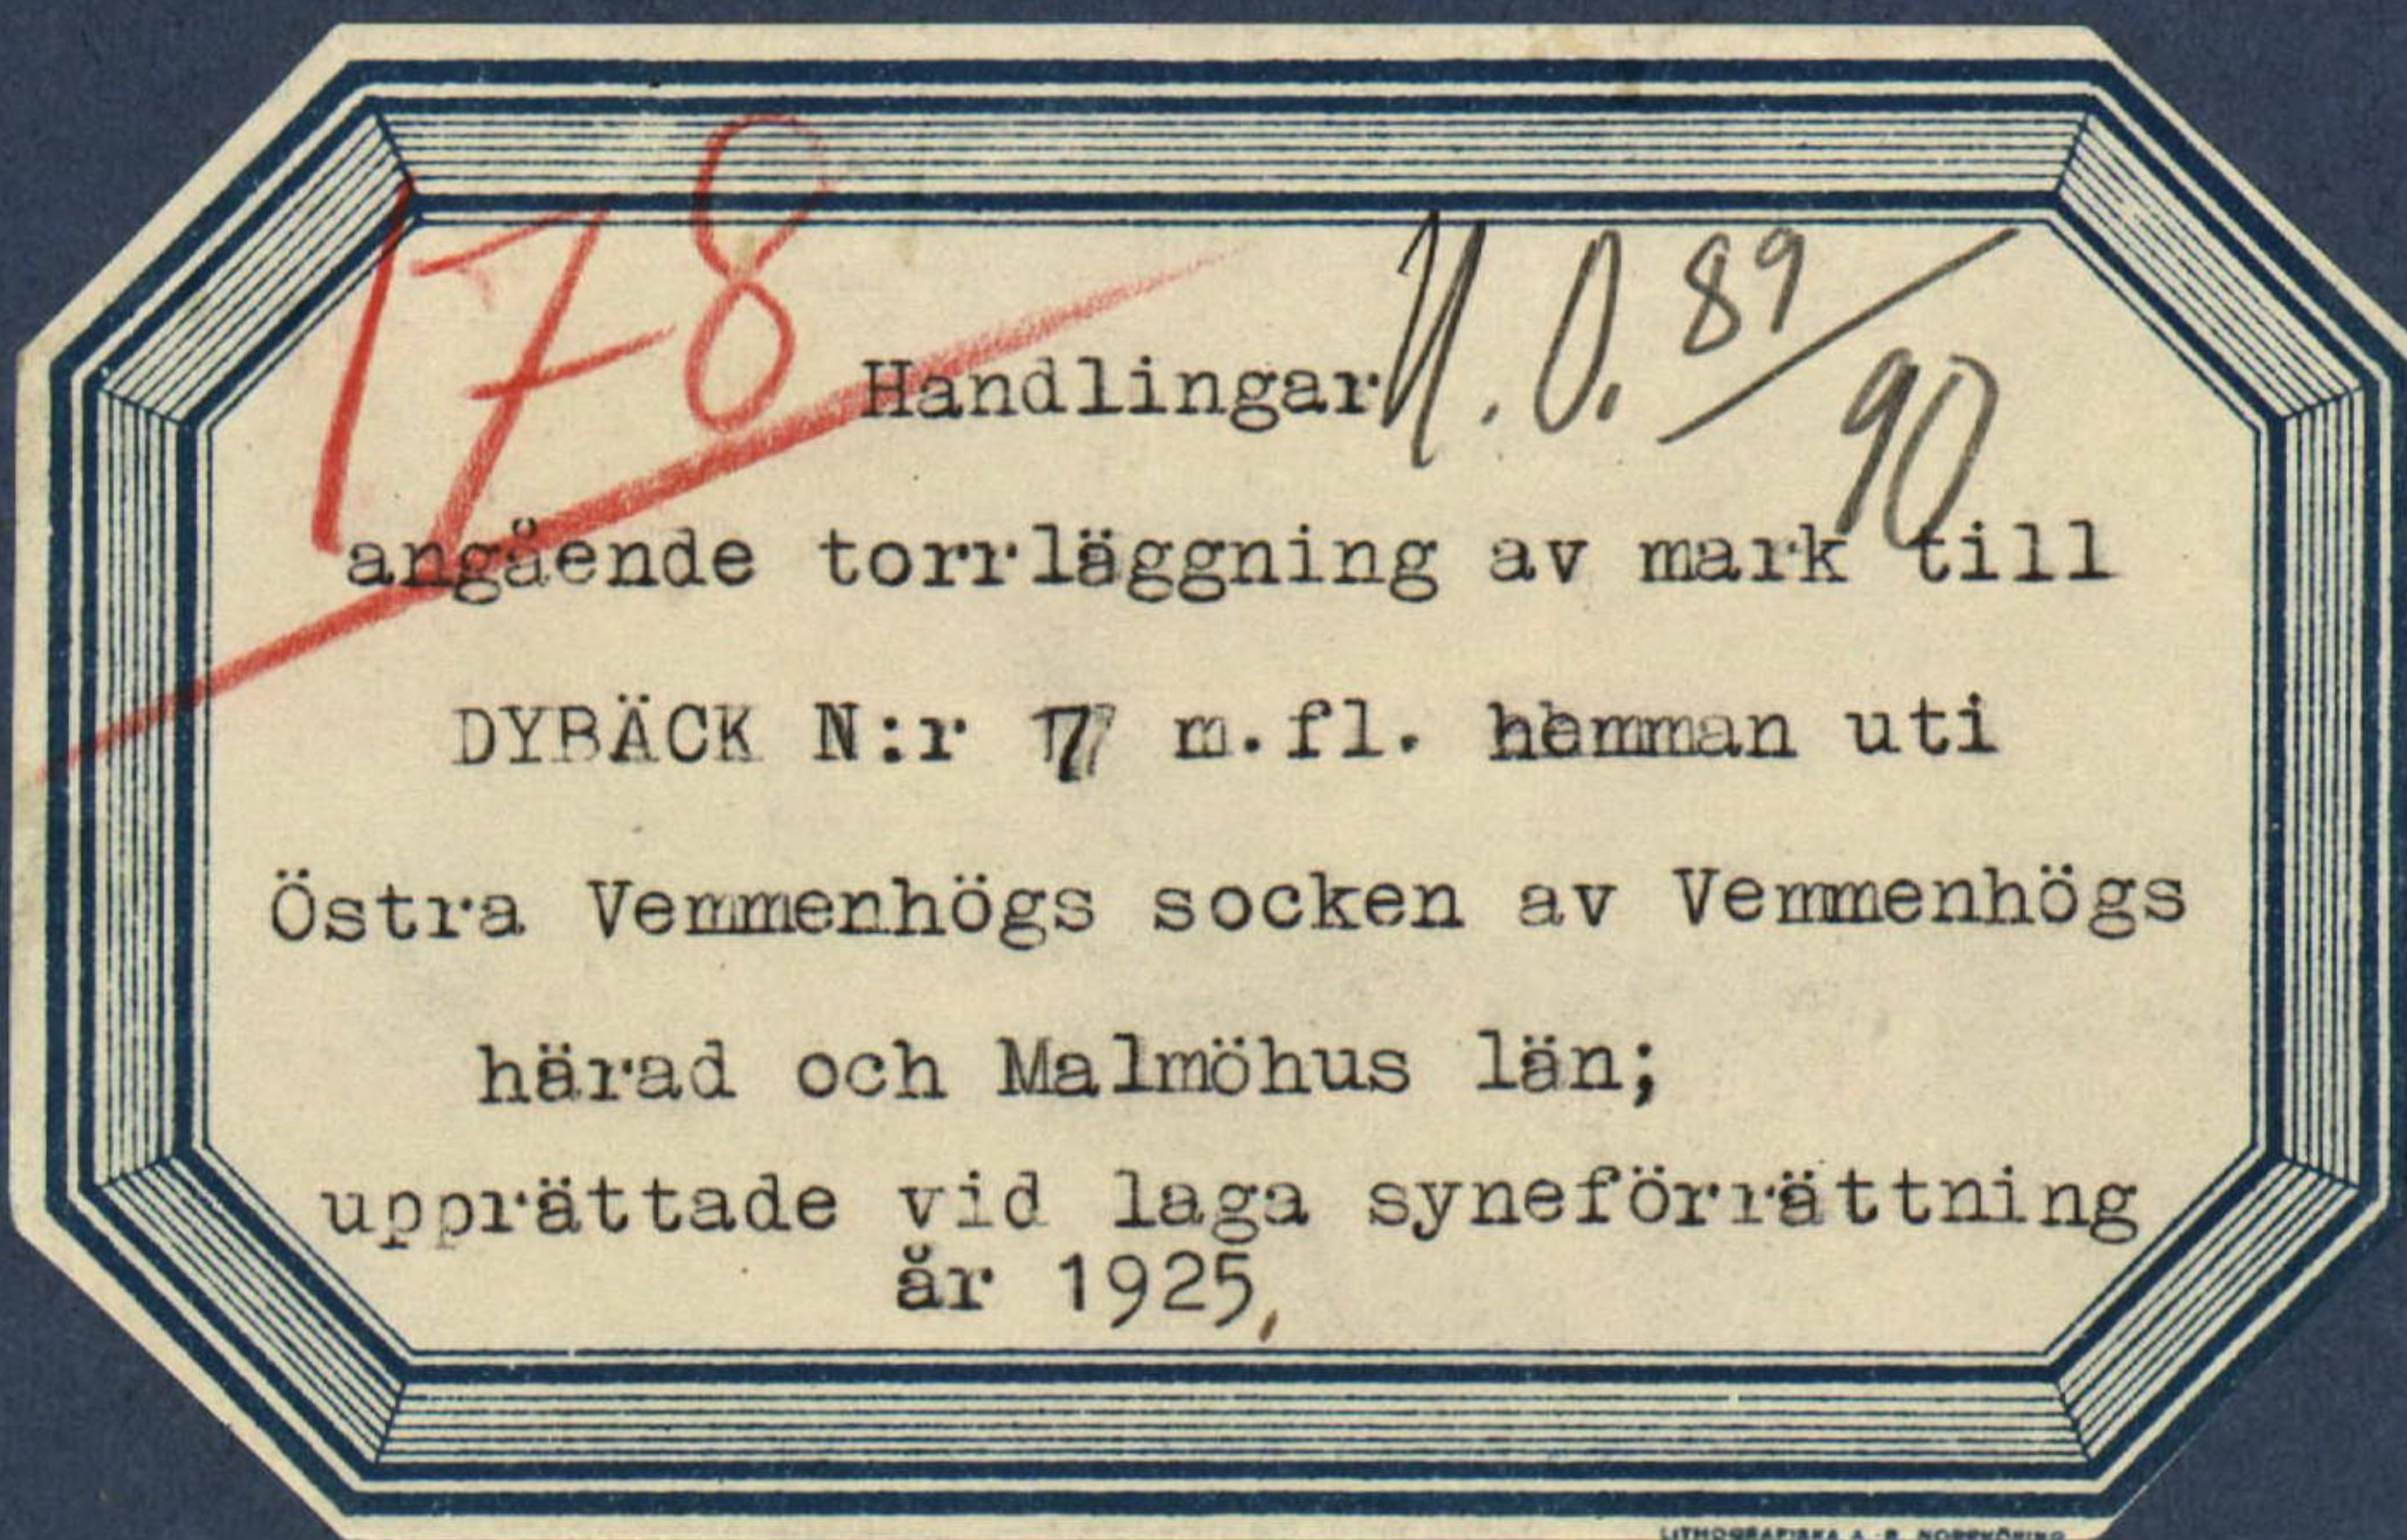

30/7 25

Innehåller Tjugurju (27) skrivna sidor jämte 2 kartor.

1
Föreläggare häller vid samman-
trädet angående laga utnäm-
ning af föreläggare af makt
till Styrelse N: 7, Fästningsgården,
Köpenhamn, m. fl. hvar sin

År 1925 den 19 Oktober inlämnades till under-
tegnad skriftlig berättelse om utnämning af Fäst-
ningsgården af att på grund af makt utnäm-
ning af föreläggare en laga utnäm-
ning af föreläggare af makt till Styrelse N: 7,
Fästningsgården Köpenhamn, m. fl. hvar sin
O. Wernström, medlem af Wernström, hvar sin
all Malmström, hvar sin; alla hade vid utnämningen
sakligast genom särskild handling utnäm-
nats om föreläggarens föreläggare hvar sin
dag med anledning hvar sin föreläggare per-
soner jämte tilläggare hvar sin.

Således:

Fästningsgården A. B. af Styrelse N: 7 genom
föreläggare N. Wernström af föreläggare N: 7.
all af ifrån utnämning

Enligt den som hvar sin som an af N: 7

Carl Rahm af Anniors N: 2

Johan Perren N: 2

Nils Perren N: 2

Hanns Albin f. Dybbell 11:2 efter
den 14 marts 1926.

Der gæder man Her Jørgen Albin i Aars-
dal og Mlle W. Pimm: Læsting, lunde
børn flad færdig og en stor
gælder.

§. 1

Her f. meddelende tilføjet f. d. d. d.
jætte anstalt. Albin udfærdig og lunde
lykke som færdig. P. B.

§. 2

P. Læsting færdig og en stor færdig
med en f. færdig og en stor færdig
mætte. E. lunde anstalt og en stor
lunde færdig og en stor færdig
Læsting

§. 3

Færdig den: lunde udfærdig og en
Kallat f. den værdig og en stor
med en stor færdig og en stor

§. 4

Færdig udfærdig f. en stor færdig
en stor færdig og en stor færdig
jætte anstalt og en stor færdig
den f. færdig og en stor færdig
f. færdig

8.5-

Som i när ideen parer sig uttalen
 förklarade samfundets upplösning med
 tillståndet för att samfundet
 omöjligt skulle behålla sig i verksamhet
 vid en utveckling nödiga förändringar
 och utveckling. Därför beslutar sig för
 grundaren förklarade att förklarade samfundet
 upplösas, med samfundets samfund
 att vilka i samfundet till en del
 mandator den 26 december 1925 att för
 att skulle vara under utveckling
 den 26 december.

8.6

Varus förklarade uttalen

att att till en del

fr. förklarade uttalen

Ensam förklarade

förklarade uttalen

Jons Olsson Nils L. Ljung

Den 26 oktober 1925

uttalen till att i samfundet till förklarade
 samfundet att förklarade uttalen

Taftahags förklarade uttalen för / med förklarade

N:7 genom Föreläsare N. Modén enligt
 följande intäktens fullständiga R. A.

Gästgästerna Jan Karlsson som an i R.

Jakob Pernum för Almaris N:2

Karl Rasmus N: 2

8:7

Förklaring av vilken församling
 uppgitt till handläggningen och förklarar

8:8

Afrop följande tillstånd. R. A.

8:9

Lärarens och lärarens tillstånd

Tafelhausgästen

8:10

Föreläsare Axel Linder: Tafelhausgästen
 till handläggningen och förklarar
 af R. A.

8:11

Lärarens och lärarens fullständiga
 fullständiga fullständiga fullständiga
 fullständiga fullständiga fullständiga

8:12

Lärarens fullständiga fullständiga fullständiga
 fullständiga fullständiga fullständiga

ort all till sin fullständiga

fr. Gården vägen
Linnéhus

Bländarens gata nr 1:

Nik. F. Persson Jöns. Olsson

Bil aAvskrift.Fullmakt.


för Förvaltaren Herr N. Modèer eller den han i sitt ställe förordnar, att vid syn som hålles å Tofthögs gård måndagen den 19 innevarande oktober, rörande torrläggning av mark, föra vår talan och utöva vår rösträtt godkännande vi ombudets lagliga åtgärder.

Trälleborg den 14 oktober 1925

Tofthögs Fastighets Aktiebolag.

H. Gödecke.

vidimus
ex officio
Ruth Ljunger

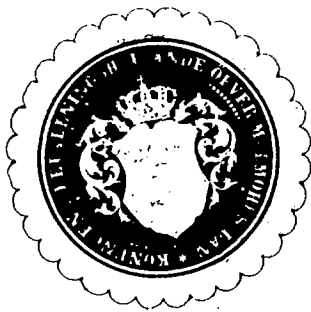


7
Bil B

RESOLUTION.

Herr Lantbruksingenjören, riddaren E. Berg-
gren förordnas härigenom att, därest
laga hinder ej möter, i behörig ordning företaga den i innelig-
gande ansökan omförmälda förrättning.

Malmö i landskansliet den 30 September 1925.

På länsstyrelsens vägnar:

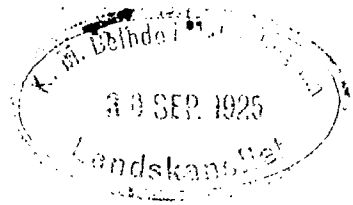

8
32

Till

Länsstyrelsen i Malmöhus län.

Undertecknad får härmed vördsamt anhålla om förordnande för vederbörlig lantbruksingeniör att enligt gällande vattenlag handlägga en laga syneförrättning för torrläggning av mark till Tofthögsgården (Dybäck n:r 41) m.fl.hemman uti Ö. Vemmenhögs socken av Vemmenhögs härad.

Trelleborg den 28.9.1925.

Tofthögs Fartignets Aktiebolag
Kivdén

Utlåtande af Himmans
vid den af Himm. Mojs be-
falling utspädd. Enligt
på denna grund anslutna för-
ordnade Laga samfund-
ningens för förläggning af makt
till Skydd N:o 1, Enligt Hög-
den kallade m. fl. Himmans
utlåtande Himmans Himmans
af Himmans Himmans
all Makt utlåtande.

Högstverande förslag, som efter nygrif-
ning all förslag med en af ett aflägg, som
redan utlåtande förslag, men med förslag utlåtande
för grund förslag en förslag förslag
af redan utlåtande förslag i och för förslag af för-
sammas utlåtande förslag, är enligt förslag-
makt. I Hög af vattenslagen all utlåtande
som utlåtande.

Närat Laga Himmans makt förslag Himmans
af Himmans utlåtande.

Den utlåtande makt, som utlåtande
utlåtande af utlåtande Himmans
Himmans utlåtande, utlåtande Himmans
utlåtande utlåtande Himmans utlåtande

den mellan denna lund eller lund
 belägen med o: under nuvarande förhållan
 den i förslaget till det lagstiftande förslaget af
 1/2 mil. —

Det lund o: lundarna som har varit
 alltså lund till grund för ornamental beplant-
 ning. —

Den i förslaget ingående vattenkraftens
 makt och till dess avseende beaktande angifven
 i den upprättade beskrifningen och tillhörig
 beskrifningslängden. —

Det o: närmast förutnämnda om således
 utifrån och förutnämnda fördelning lund
 med tillfälliga tillkom till förutnämnda att
 uppräta värdet af den bäddad eller jord-
 förbättring, som skulle komma att genom
 utbyggnad utifrån och tillkommande den
 vattenkraftens makt. —

Skuld ha förutnämnda gällande tillräg
 att sedan den vattenkraftens maktens höjd-
 lags utifrån och den naturliga jordens och be-
 skaffenhet genom jordbörningar och vaf-
 ningar underrätt, hvarje ägarföremål att
 en meddelning, som i lundens utveckling
 lund mycket ägarföremål förhållanden kan

blipa vârdt eftr fortâgsto útfrândis um-
del fruttrâttung at den bli fruttuallist tî-
land ann atvîfimus dera vârdin: vârdung
lândin. -

Markus nuvarande vârdt dummât at
Luprudakligrin berande at af at blipian-
de vârdit eftr fortâgsmann d. v. s. af jords
natûrligr gæddit ann bekkpennit ann at
af markus hâjdlâgs i frâllands tî ann
frâsmannat vâttungtan d. v. s. af markus
nuvarande vâttungtan. -

Mark med sâllant hâjdlâgs at den
ligrin hârs at huan frâ vâttungtan,
dellan blivât nâllist af dera frâ fall ann
sâttung berâttmât hâs hâjdlâgsgræden
1.0. -

Den ann sâllant vârdt vârdt 1.0 af
hval den sâllant frâtt tîland frâtt
bri blipa vârdt d. v. s. den at allist abe-
sânde af dikkungin. -

Den mark dummât, som ligrin sâllant at
den nu sâllant vârdt nâjat all hâs
hâjdlâgsgræden 0.0. -

Hâjdlâgsgræden sâllant sâllant
1.0 ann 0.0 ann at allist tîland græden

i denna skala är beaktade af markens höjdläge. -

Beträffande markens värde efter Chikonyen, har denna värdering skett under förut-
sättning att marken skulle lämpa full-
ständigt förbruk. -

För all den mark, som så og äls har en
redovisning af de sålts tillgängliga värdena
skett genom följande rader, hvilka be-
skrifs efter samma grader, som hvad
af den beaktade om höjdlägesgraderna. -

För öfrigt hänkas till värderingens lägen,
hvarit den grader åtföljas. - I sam-
ma lägen finnes även hvarje alldeles
bitens eller förbättrings värde. -

Följande omfattning är beaktad på an-
sakar och uppgifter: Sammanställs pro-
centuell 8.4 och uten närmare angifning all till-
när med nöd af afläsningsbara i plan all näst.
hvar beaktad med till A-B och först
värden om den nämnda 5^{te} riksdagen samt
närmare af den ömsa delen B-C -

I planhvar är läst utmärkt med en hel del
och till för tillägg till de och träns och
preller till för ännu till.

3

För att den beskrivade jordförbättringen skall uppkomma, måste dikningen verkställas i fullt öfverensstämmelse med det uppgjorda förslaget -

Detta är uppgjort med hänsyn till de frammanse vatturmåns, markytans lutningsförhållande, jordens lägring och sammanhållande förhållande och annat, som på en allmänbetingad anordning af diket - ningen beaktas inverkan. -

Vattenornädder har med beaktning af ekonomiska kostnader samt andra nya uppgifter och beaktande utgöras med $a = 32$ hektar.

Opfingen har bestämts till 10 liter pr hektar och hektar och i dimensionerna för Hallin formel för vattens hastighet $v = K' \left(1 + \frac{1}{2} \frac{R + \log R}{2} \right) \sqrt{R}$ med ett värde på K' i formeln insättande koefficienten $K' = 62.5$.

Efter den bestämmelse som o. med det förhållande faller af 6.0:1000 skulle således en 25 cm (10") s. vara nödigt -

För den öfrige delen, såsom B-C är en bottenbredd af 0.3 m. med sidoläns af 1:1 fullt tillräcklig. -

Alla s. är beskrifna som fullgjorda samt -

en med fälar eller muffar. —

Vid A inmåttas en inlagomysbrunn af betong af 0.6 m. innerdiametern med botten 0.5 m. under söten och utloppet samt försedd med lock af en annerad betongklip med fälar och näst löpning öppnads. —

Vid B bringas ena söten med betong, tvåa- jämte öfver den nedre stensättn. i botten och slutas allt enligt synmåttade ritningar. —

I förslaget ingår närm allmänna villkor. —

I resolutionen får man också en inbjudan med inbuden att brunnar enligt afseende beskrifning skall insättas. —

Enligt 9 kap 49 § af vattenlagen skall enaktning af en ämnad till utlösnings gälden med fulla värdet och likahända enaktning till fullt värdet utgå för den skedd af utlåning som orsakas af de uppräddade öfvervattens. Villken enaktning af kommunen beaktas till 15^{de} af den tillräckliga värdet i det omhåll som beaktas utgå för upp- läst. Den enaktningen främjar enaktning i sådant lärande. —

När en ~~enaktning~~ afseende enligt 11 kap 95 § af vatten- lagen, villken afseende till enaktning till en kommun skall inte erläggas. —

Enligt 7 kap 21 § af vattenlagen skall all makt,
för hvilken dikningen medfår bättnad utgå
en somfällighet -

Jämlikt förordningen; 10 kap 62 § af förordnings-
lag, för enskildens angående ifrågasatta
förslag vidare beaktas:

att det skall, om såhanda vis fullfölja
sin talan, utföres i fullständigt öfver-
ensstämmelse med förordnings förslag,
som nämndes skall följas i de allmänna
utfrågade såväl med hänsyn till plan
som praktiska synpunkter;

att allierade må förbjudas, så fort denna för-
ordning vunnit laga kraft att det
vare afslutat inom två år desför;

att hovrätten för de mindra dikningen än
framtid underhållet i öfverens-
stämmelse med hithörande förslag skall
af alligång gillas efter hvad all ens
bättnad eller förbättring värd, hithör
ätförmas som alltagningmässigt
i hordmedelförordningens ländan;

att allierade skall i offentlig auktion eller
genom infordrande af auktion ifrå-
lämnas till utfrågade att den mest

bjudande, hvilken detsamma gifvas läsnelig alla
 med hvilken berättelse skall uppmärksamhet
 i enlighet med bestämmelserna i detsamma
 uttalande och detsamma förordade handlingar
 och handlingar; emellanåt som kunna stå
 gyllande borgens för sitt uttalande;
 att den som ämnar detsamma i räkning skall
 den utdragas till den och i hvarje ridd
 majestäts för detsamma upplägg till
 hvarje i hvarje;
 att att detsamma och för detsamma nämna
 handlingar är att nämna;
 att vid riddar eller riddar och
 rikets riddar och en gång för riddar
 detsamma eller handlingar att för detsamma
 ifrågasätt eller annan skall detsamma
 han upplägg;
 att detsamma riddar och detsamma detsamma
 af detsamma att utdraga när i hvarje, skall
 berättas;
 att detsamma för detsamma och riddar och
 detsamma med guld för att detsamma
 i detsamma eller annan detsamma detsamma
 med detsamma;
 att detsamma detsamma skall vara detsamma

of mark Ti Sybañ N:7 mfl. hemu of ai
1925¹;

att förtäret skall ännu förbättras, när
det blifvit färdigt och gyllnadt af rö-
gon af försläp. Går det så,
att försläpsytan skall utgå af
samma smulor, som gälla för det ny-
men nu som så skulle utgå af sådan
den försläp.

Perak, 11/1/1907.

Är näson minnågel med åtgärd eller
berut under konjekturerna enligt 10 hyp.
vattenlagen eller vis han föra talan emot
regeringens uttalande, insäpa inom
sextio dagar från den dag förutsetts
förklarats afslutat för till Söderbergs
vattundomstid adven. Stenboken, stället
bevärd. —

7 bewären chli. fortständig upptagas
Hörsandens all. rötändens all. rötens

[illegible]

är till och med vid bevakning föras alla
handlingar tillgärdade till öfverste till
stäm för ändring sakhandelt.

Sådana bevakningar skall ingifvas 3 exemp-
lar —

Täpplåpsgårdar den 26 Oktobers 1925

fr. Gärtnings värdar

Oscar Ryman

Biträddande gädd män

Nils E. Ryman Jöns Olsson

[illegible]

VÄRDERINGSLÄNGD

Indigens nr	Hemmanets nummer och namn, ägarens namn och ägofigurens beskrivning	Areal			Värde per har vid fullständ. torrlägg.	Före grävningen			Efter grävningen			Förbättringsvärde		Summa förbättringsvärde	
		har	ar	kv.		Höjdlägsgrad	Värde p. hektar	Värdet utgör	Torrlägningsgrad	Värde p. hektar	Värdet utgör	Kr.	öre	Kr.	öre
	<u>540 mtl Ahmaröd 2⁴</u>														
	<u>Johan Persson</u>														
1	Åker	09	-	3000	0.9	2700	243	-	1	3000	270	-	27	-	
2	Gr	03	50	3000	0.6	1800	63	-	1	3000	105	-	42	-	
	<u>Summa</u>	12	50				306	-			375	-	69	-	69 -
	<u>Ahmaröd reg. 2⁴</u>														
	<u>Karl Rahm</u>														
3	Åker	04	50	3000	0.5	1500	67	50	1	3000	135	-	67	50	
4	Gr	27	50	3000	0.8	2400	660	-	1	3000	825	-	165	-	
	<u>Summa</u>	32	-				727	50			960	-	232	50	232 50
	<u>1 mtl Dybäck reg. n. 7¹</u>														
	<u>Toflhögs fastighets A.B. 1000</u>														
5	Åker	35	-	3000	0.7	2100	795	-	1	3000	1050	-	315	-	
6	Gr	44	-	3000	0.3	900	396	-	0.7	2100	924	-	528	-	
7	Gr	07	-	3000	0.9	2700	189	-	1	3000	210	-	21	-	
8	Gr	51	-	3000	0.6	1800	558	-	1	3000	930	-	372	-	
9	Gr	28	-	3000	0.5	1500	420	-	1	3000	840	-	420	-	
10	Gr	10	50	3000	0.4	1200	126	-	0.8	2400	252	-	126	-	
	<u>Summa</u>	1	55	50			2424	-			4206	-	1782	-	1782 -
	<u>Summa</u>														2083 50

Toflhögs gårdens An. 26 Oktob. 1921

fr. Gårdens värd

Emil Rasmussen

Bländarells gård med: Jens Olsen Rasmussen

[illegible]

[illegible]

Tafelbergzacken den 26. Okt. 1921 -
 Hr. Gästebesitzer vänn
 vänlig hälsning
 Ernst Bergman

[illegible]

Ersättningslängd.

Huvudmanats			Egarens namn.	Ersättning för jord				Ersättning för vallar.				
mät.	nr.	namn.		are	i kronor	Ersättning.		are	i kronor	Ersättning		
						kr.	öre			kr.	öre	kr.
1	7	Sylbacke	Töftmörs fastigh. A.B.	0.35	30:-			10	50	1-	9:-	9-
1/3	2	J-	Nils Bengtsson	0.35	30:-			10	50	1-	9:-	9-
				Summa		21 -		Summa		18 -		

Töftmörs gårdens den 26 oktober 1921

för Gårdsbruk värd
 Olof Bengtsson

Biljett och guld mät:

Nils Bengtsson Jons Olsson

Kostnadsfördelningstängd.

Hemmanets				Agarens namn	Förbättringsvärde		Beläggingsprocent	Beläggingskostnad		Förbättringskostnad	
Andragiten	onth.	nr.	namn.		kr.	öre		kr.	öre	kr.	öre
2 ⁴	$\frac{1}{240}$	2	Almaröd	Johan Persson	69	-	3.31	27	80	6	87
2 ⁴		2	do	Karl Rahn	232	50	11.16	93	75	23	17
7 ¹	1	7	Dybäck	Tafthögs fastighets A.B. räk.	1782	-	85.53	718	45	177	55
Summa					2083	50	100:-	840	-	207	59

Tafthögs gård den 26 oktober 1921

på Gårdens värmare

Einar Persson

Beträddande gdd. män:

Nils E. Persson Jöns Olsson

Kallelse.

Nedanskrivna sakägare vardå härigenom kallade att själva eller genom lagligen befullmäktigade ombud tillstädeskomma vid det sammanträde, som av mig blivit utsatt att hållas å Tofthögs gård måndagen den 19 instund. oktober kl. 11 f.m. angående av Konungens befallningshavande i länet förordnad syn för torrläggning av mark till Tofthögs gårdens m.fl. hemman uti Ö. Vemmenhögs socken av Vemmenhögs härad och Malmöhus län.

Lund den 30 september 1925.

O. W. Persson

Statens lantbruksingeniör.

Förestående kallelse är mig delgiven, som härmed erkännes:

Dybeck n:r 41

Godsäg. Jan Kockum

Jan Kockum

Almaröd n:r 2

Karl Rahm.

Karl Rahm

do n:r 2 & 10

Johan Persson.

Johan Persson.

Dybeck n:r 2

Nils Bengtsson.


Nils Bengtsson

Att ovanskrivna personer blivit delgivna denna kallelse intyga:

Ötte Vemmenhögs län 3 okt. 1925

Nils Bengtsson

Wernfjörings man

 

Arvodesräkning

för laga syneförrättning för torrläggning av mark till Dybäck n:r 7
m.fl.hemman uti Ö.Vemmenhögs socken och Vemmenhögs härad av Malmö-
hus län; upprättad enligt lantbruksingeniörstaxan av den 31/12 1920

För lösen för förordnandet jämte kommissionsarvode	3:-	
" 7 st.kallelser à 50 öre	3:50	
" 2 st.halva sammanträdesdagar, den 19/10 & 26/10 -25	12:-	
För ägomätning, skala 1:4000:		
" mättingsområdets gränser 0,72 km.à 3:- kr.	1:70	2:16
" 10 st.ägofig.åker, medelareal 0,20 har.à 17 öre ..	1:70	
" 2,00 har.....".....".....".....".....à 106 " ..	2:12	
" 1 st.ägofig.imp.....".....0,31 " à 14 " ..	0:14	
" 0,31 har.imp.....".....".....".....à 42 " ..	<u>0:13</u>	4:09
" rubrik, skala m.m.	4:-	
För ytavvägning 2:- har.à 66 öre	1:32	
" 35 punkter à 2 öre	<u>0:70</u>	2:02
" begränsningskurva 0,72 km.à 2,50 kr.		1:80
" längdälvägning och jordundersökningar den 3/9, 7/9		12:-
För arealuträkning, skala 1:4000, 11 fig.à 5 öre	0:55	
".....".....".....".....2,31 har.à 10 öre ...	<u>0:23</u>	0:78
För ägobeskrivning		1:50
" jordregisters utrönande		6:-
" gradtabell		4:-
" uträkning av värde å ytenhet 10 fig.à 6 öre		0:60
" bestämmande av värdet före och efter, 10 fig.à 12 öre ..		1:20
" profilkartan 0,5 km.à 3:50 kr.		1:75
" sektioner 4 st.à 28 öre	1:12	
" 1 st.brunn, 1 st.kringmurning à 3:- kr.	<u>6:-</u>	7:12
" skalor, rubrik m.m.		3:-
För hydrografisk utredning		2:-
" bestämmande av dimensioner		10:-
" dikenans insättande å kartan		1:21
" grävningstabell	<u>3:-</u>	

Trpt. 86:73

	Trpt.	86:73
För kostnadsberäkning 1 km.à 4,50 kr.		4:50
därtill 0,1 % av kostnaderna		0:84
" införande av höjdsiffror 35 st.à 1 öre		0:35
" ersättningslängd		2:50
" utlåtande		30:-
" kostnadsfördelningslängd 23/10 -25		6:-
För kopia av plan- och profilkartan:		
" rubrik,skalor m.m.		7:-
" 11 fig.à 7 öre	0:77	
" 2,31 har.à 14 öre	<u>0:32</u>	1:09
" därtill 25 %		0:27
" 35 st.höjdlägestal à 2 öre		0:70
" diken à plankartan		2:10
" profilen 0,3 km.à 6:- kr.		1:80
" ^{brunn & kringmurning} tvärsektioner, lika föregående		7:12
" därtill 30 %		2:14
För avskrift av handlingar och inbindning		<u>18:-</u>
		171:44
För gode männen		29:20
" kallelsekostnad		2:25
" dagsverken		<u>5:-</u>
	Summa kr:	<u>207:59</u>

Den, som ~~med~~ denna räkning icke åtnöjes, äger att inom tre månader
härefter klander därå genom stämning till Vemmenhögs häradsrätt
anställa.

Dyback den 26 oktober 1925

Per Erik Persson

Att delägarne erhållit ett lika lydande exemplar intyga:

Nils L. Persson

Jöns Olsson