

Förslag

till torrläggning av mark tillhörande

Ö. Karaby nr 8 m.fl. hemman


uti Ö. Karaby socken av Önsjö härad och

Malmöhus län

upprättat vid laga synförrättningen år 1927 av

Ragnar Perner

Statens Lantbruksingenjör

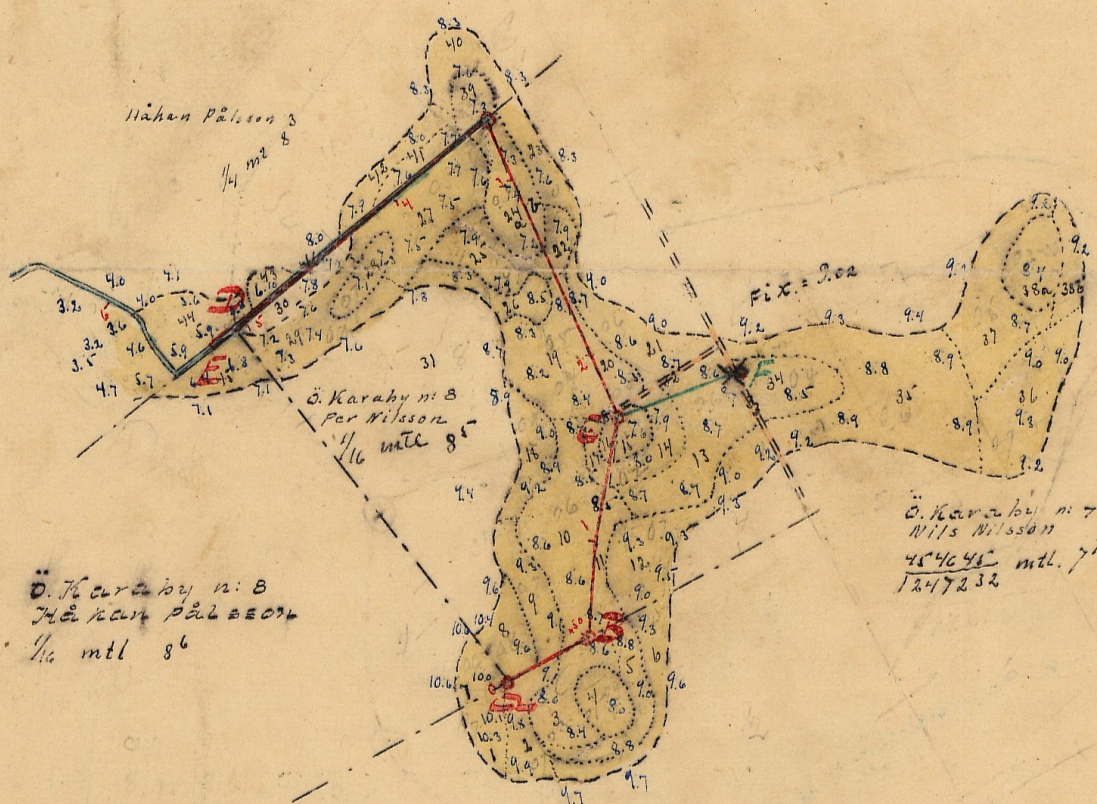

Ö. Karaby nr 8
1/4 mtl 86

Ö. Karaby nr 7
Nils Nilsson
454645 mtl. 73
1247232

Ö. Karaby nr 8
Nils Andersson sök.
1/8 mtl 84

Längdskala = 1:4000
100 100 200 meter

RITN.Nr 001


M

2*1333




Skala 1:50

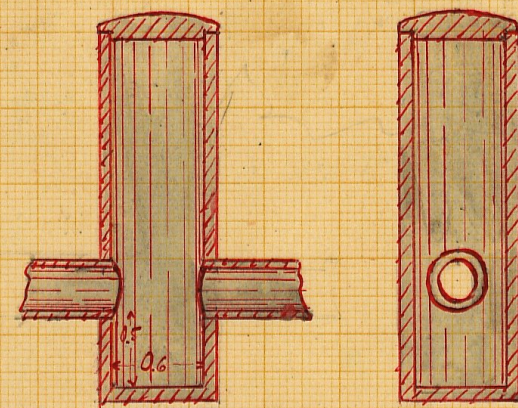



Föreläring till omhändertagande av rätts
skala 1:50

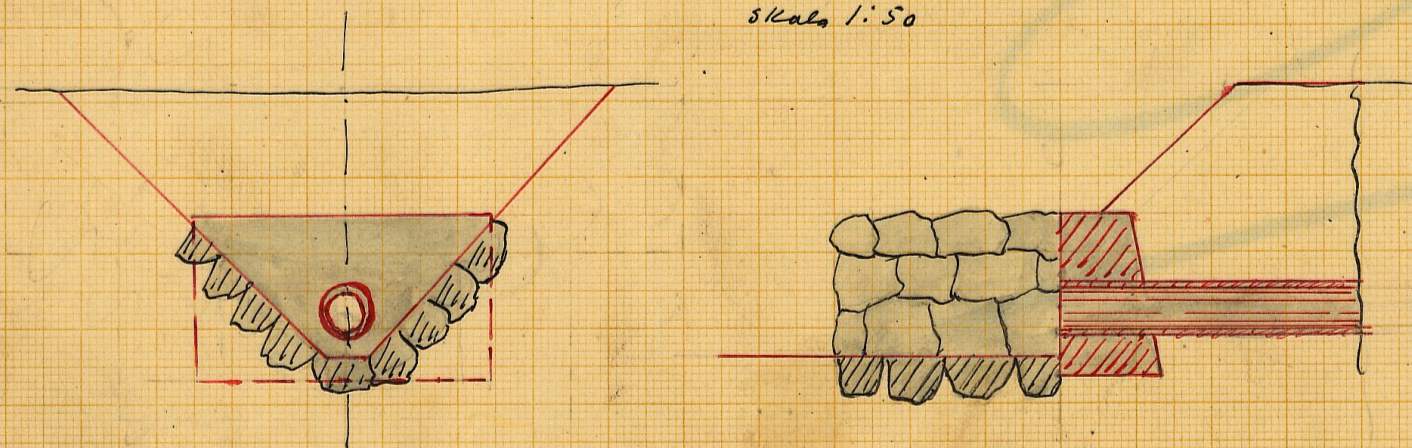

SS 72.64 264 5b:50

RITN.Nr002


M 2★1333

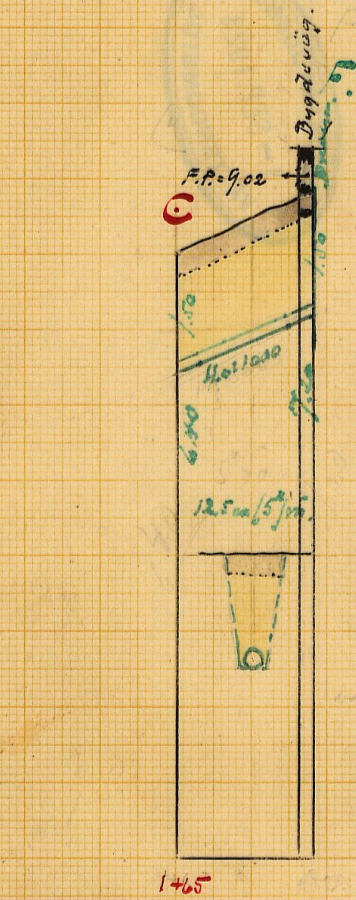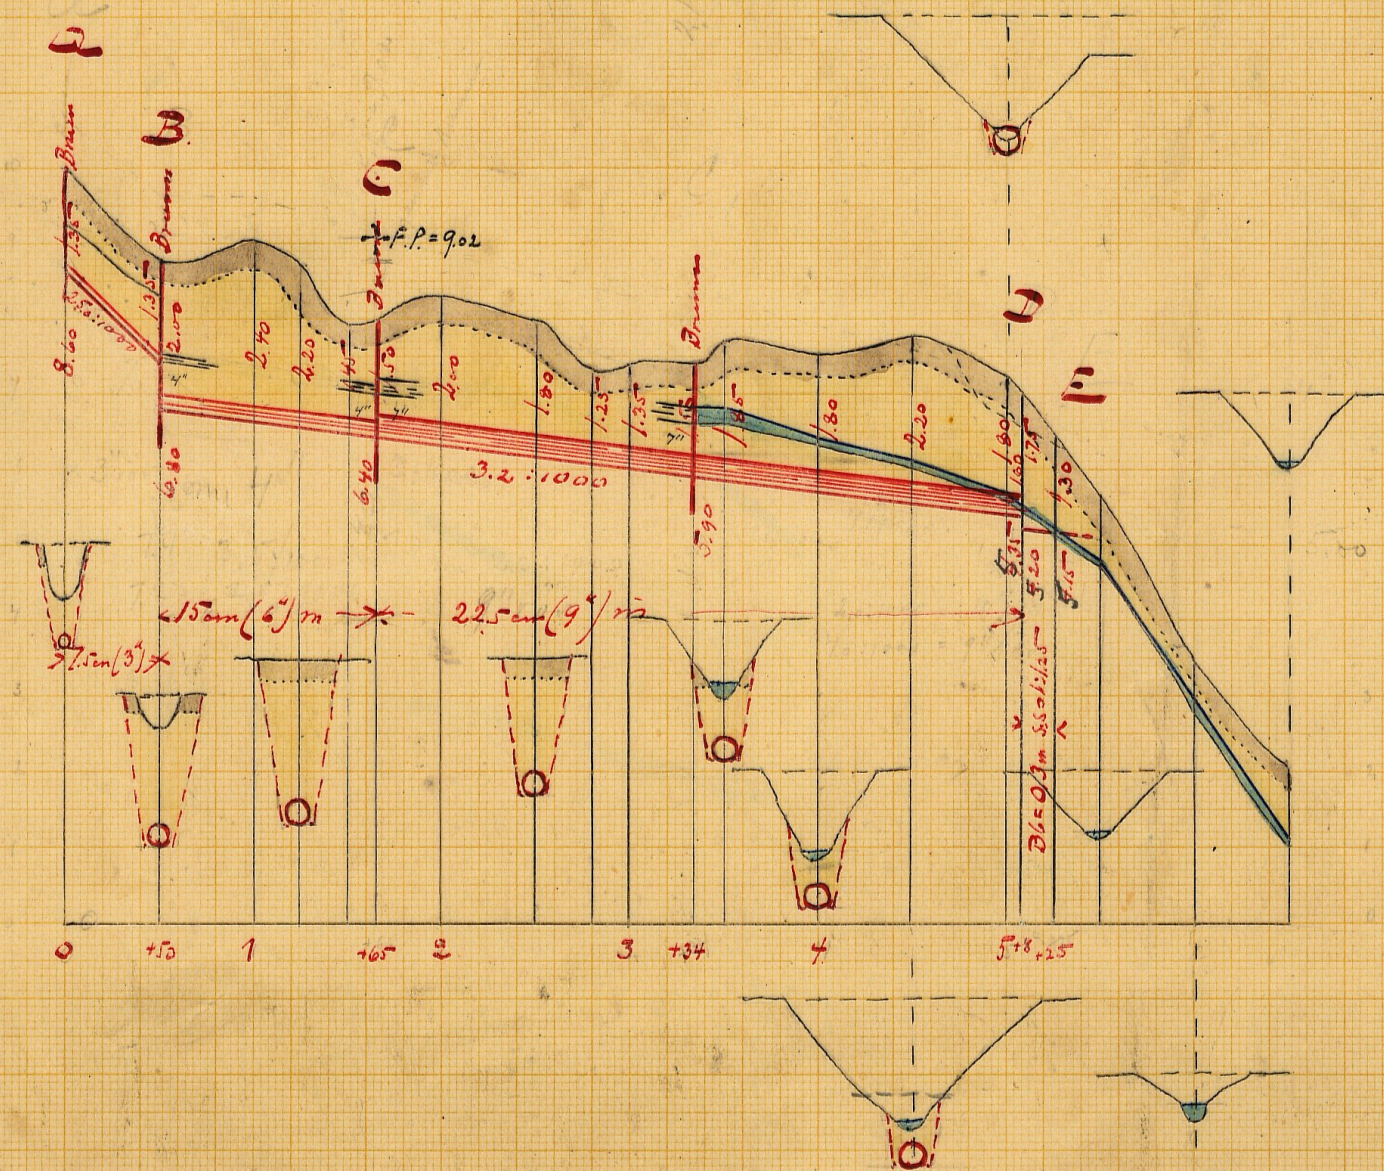

1/2000 del af sekstionskula 1:100
1 0,5 0 1 2 3 4 5 6 7 meter

Længdestak 1:4000.
100 50 0 100 200 meter.


207

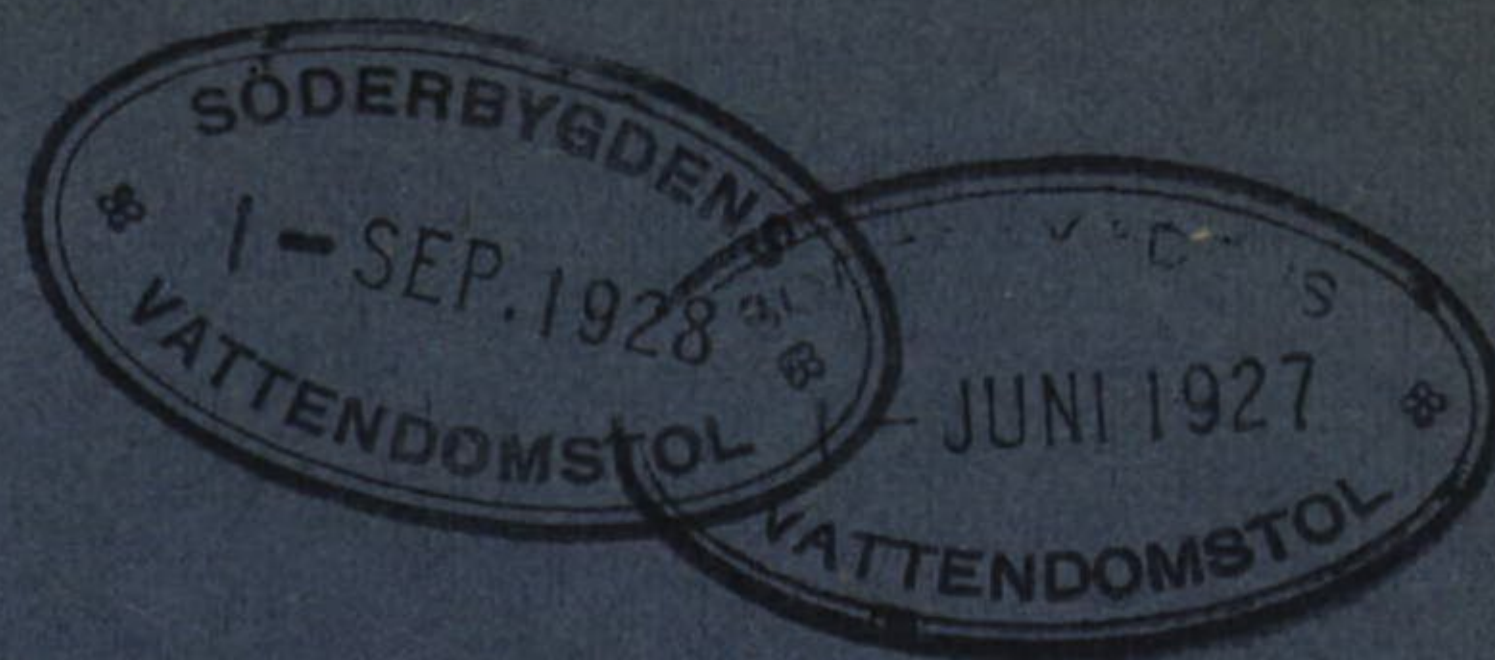

Kungl. Lantbruksstyrelsens
Kulturtekniska byrås arkiv

M

2-1333

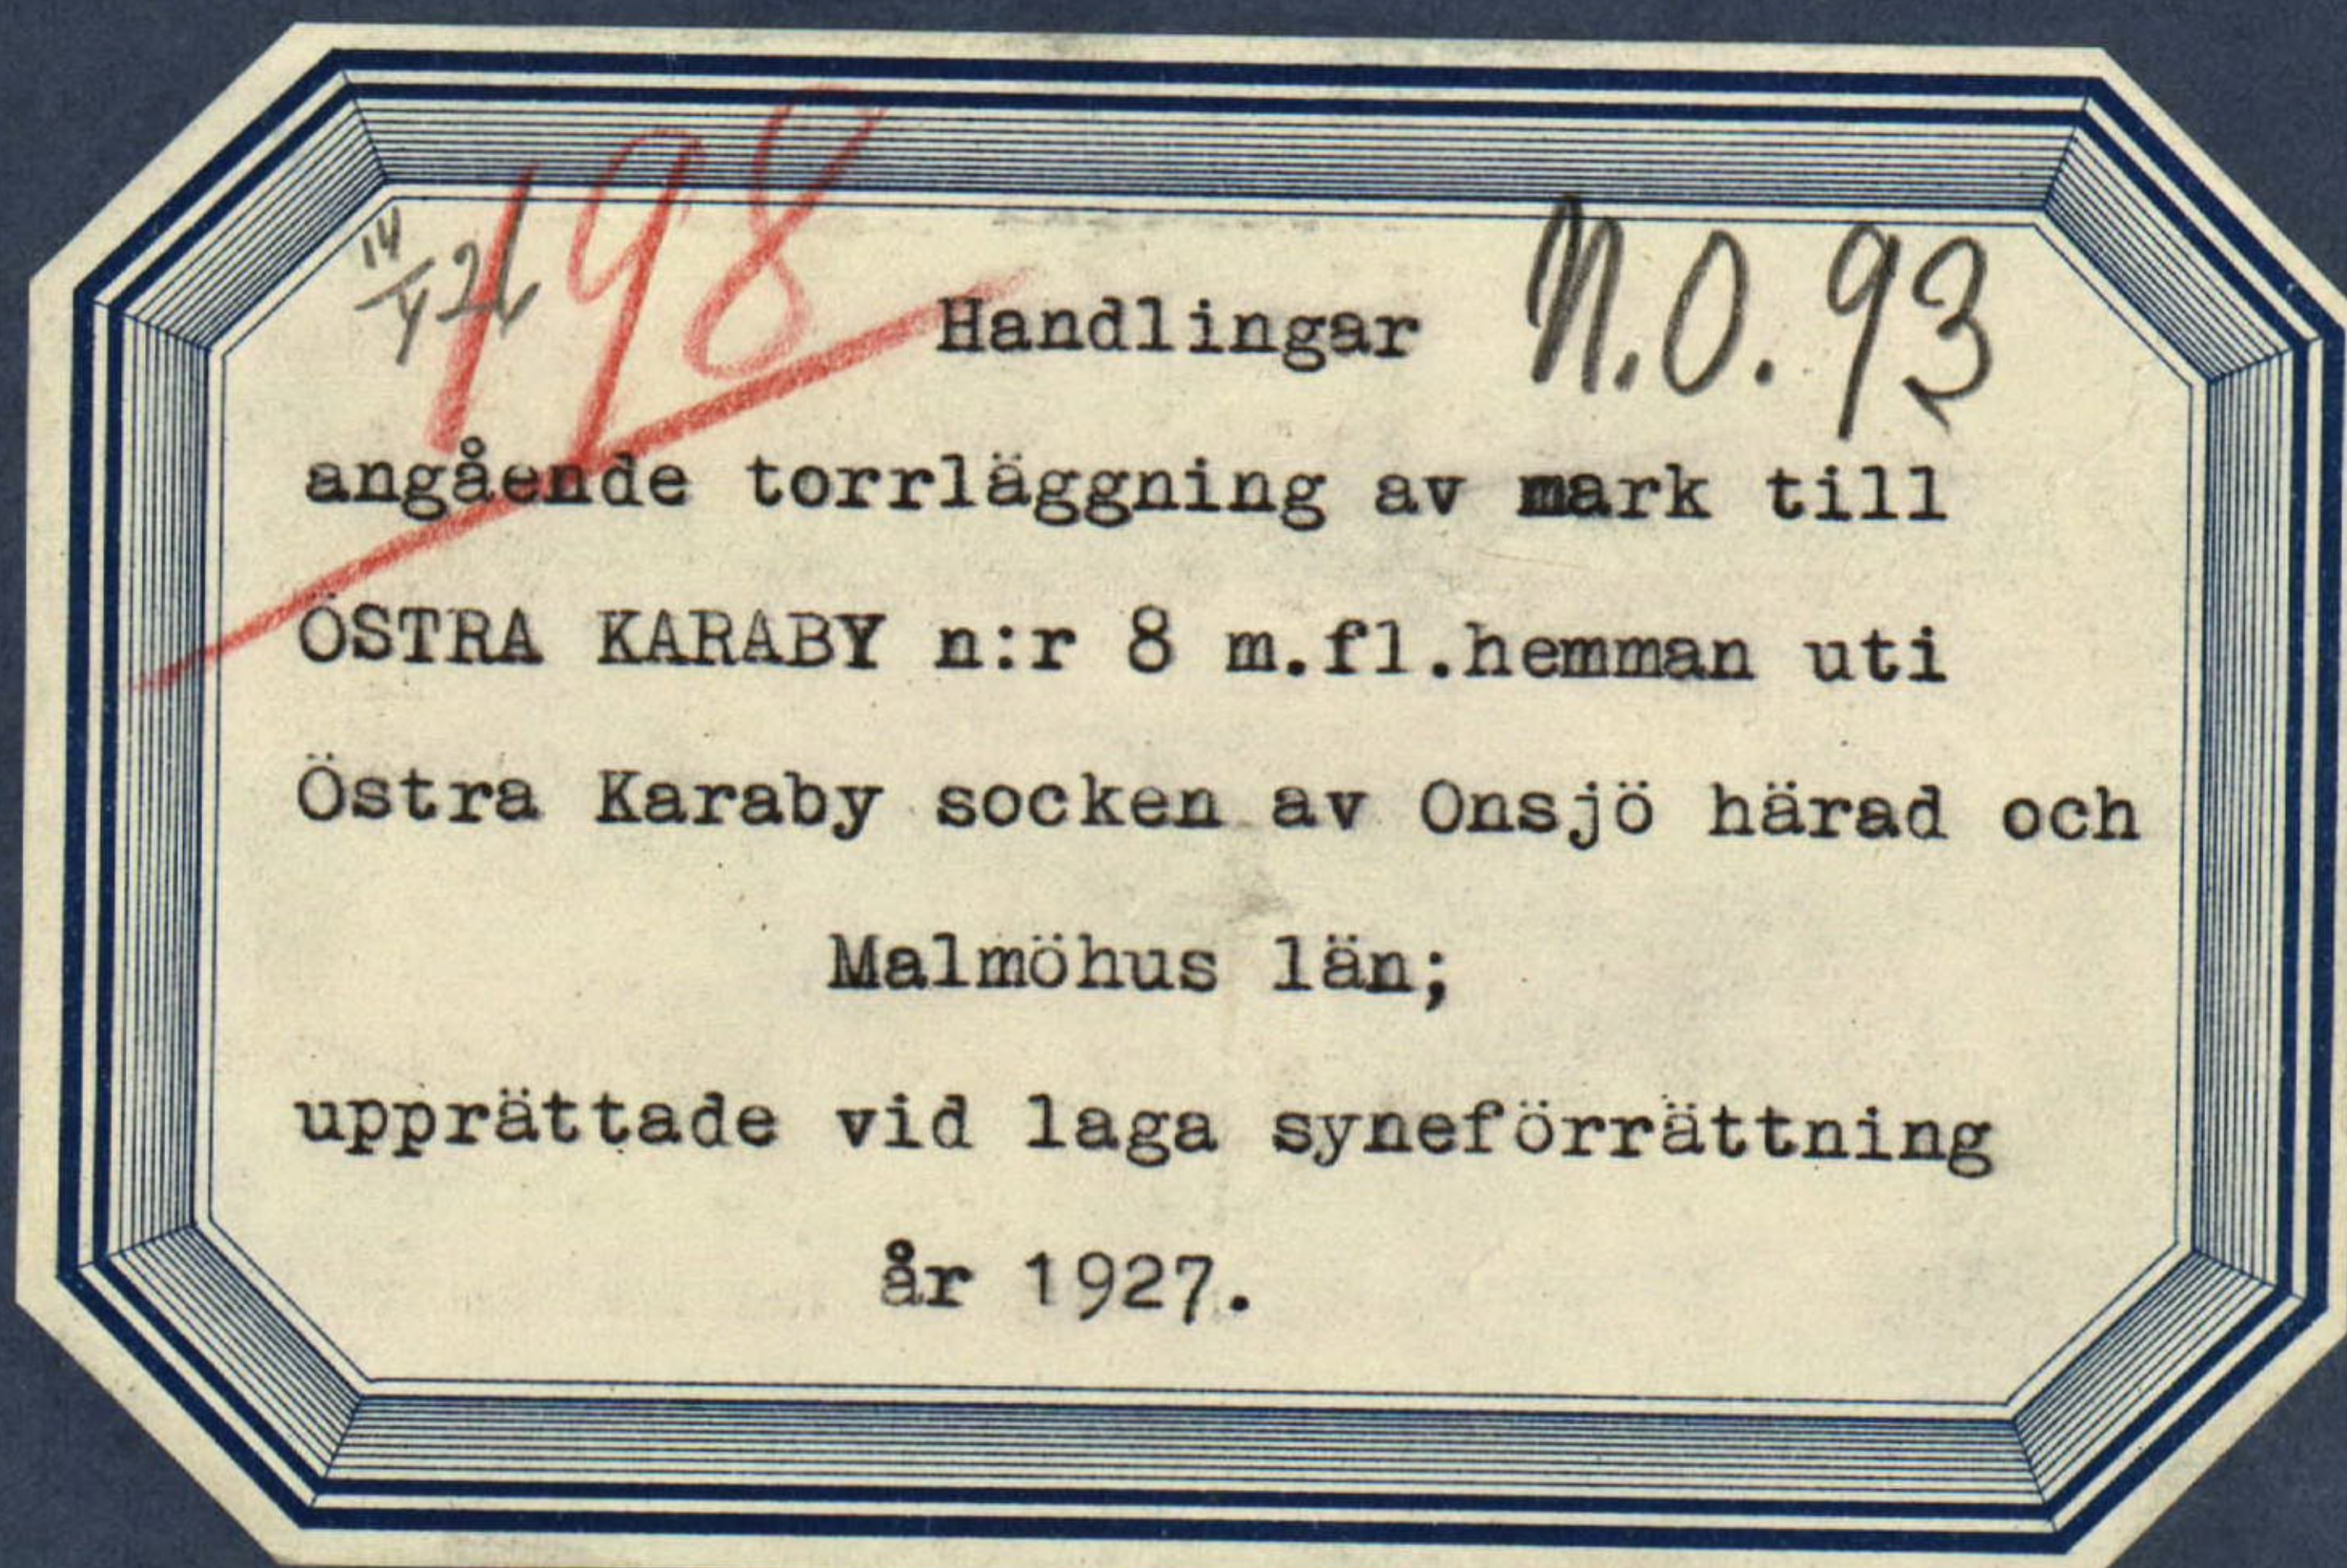

Imvikaiken Pekkiojya (34) skivna sidor jämte två kort.

1


Samladen

Nils Andén af N: 8 Ö. Kvarn 1/8 ml
och af Örtis Kvarn

Nils Nilsson af N: 7 Ö. Kvarn

Per Nilsson N: 8 1/16 ml

—



8/









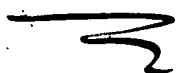

8.1-




817
























2

8:11

Nils Anderson skulle emottaga alla
 förvara bokens och tidskriftens
 alla beakt. och skulle sammanställa del-
 ägarne för val af styrelsen

8:12






Att uttala till med:

H. F. Hultgren Nils Ing Nilsson

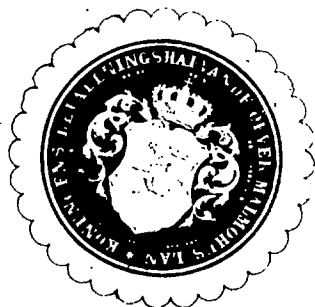

Bil a
92

RESOLUTION.

Herr Lantbruksingenjören, riddaren G. Berg-

gren förordnas härigenom att, därest
laga hinder ej möter, i behörig ordning företaga den i innelig-
gande ansökan omförmällda förrättning.

Malmö i landskansliet den 14 april 1926.

På länsstyrelsens vägnar

L. K. J. M.

Th. H. G.





Till

Länsstyrelsen i Malmöhus län.

Undertecknad får härmed vördsamt anhålla om förordnande för vederbörlig lantbruksingeniör att enligt gällande vattenlag förrätta laga syneförrättning för torrläggning av mark till n:r 8 Ö.Karaby uti Ö.Karaby socken av Onsjö härad och Malmöhus län.

Ö.Karaby..... den 12/4/1926.

Nils Andersson

K A L L E L S E.

Ordf. i Onsjö härads vägstyrelse Förste Hovjägmästaren Friherre Nils Trolle, Trollenäs, varder härigenom kallad att i egenskap av sakägare själv eller genom lagligen befullmäktigat ombud tillstädeskomma vi det sammanträde, som av mig blivit utsatt att hållas hos Nils Andersson, Ö. Karaby n:r 8, måndagen den 28 innev. mars kl. 11 f.m. angående av Konungens befallningshavande i länet förordnad syn för torrläggning av mark till n:r 8 Ö. Karaby uti Ö. Karaby socken av Onsjö härad och Malmöhus län.

Lund den 8 mars 1927.

Ernst Berggren

Statens lantbruksingeniör.

Vidimeras:

Kugervensson, T. Holmberg

Vägstyrelsen i Onsjö härads
väghållningsdistrikt.

Vägstyrelsen i Onsjö härads väghållningsdistrikt befullmäktigar härigenom ledamoten av vägstyrelsen civilingenjören och riddaren Bonde Bondeson å Östra Karlensås att föra Onsjö härads väghållningsdistrikts talan och bevaka dess rätt vid ovannämnda sammanträde och anera i saken ifrågakommande sammanträden, och godkänner vägstyrelsen ombudets laga åtgöranden.

Trollenäs den 23 mars 1927.

Vägstyrelsen i Onsjö härads
väghållningsdistrikt.

Nils Trolle

Kugervensson


Utlåtande af sammän-
nen vid den af Kung.
Majts befattningsskapan-
den i ämbet på de som
gjord anmälan förord-
nalle laga samförstå-
ningen för förläggning
af makt till ^{Öfverste} ~~Konung~~
~~by~~ N: 8 m. fl. hemman
uti Öfverste Kavalery skulen
af onsdag härad och Mal-
mhus län. -








David förhållande denna gäll

Så tillväga, att sedan den vatten-
 serade markens höjdläge ut-
 rönt och dussammnas naturliga
 gellut och becheffent genom
 jordbörningen och gräsmassor
 underläts, tvåje ågafur åallt
 en gellutning, som i konor
 uttycker huu mycket ågafur
 m. h. l. kan blifva värd efter
 förläget utfränd under frut-
 sömning. att den bli fulltänligt
 förlagd och ålufinnas dessa
 värden i värderingslängden. -

Markens höjdläge åfron horizon-
 talplanet å biten med och åla
 äffin med åimeler. -

Markens nuvarande värde åu-
 enat å befudaktigen åesende
 ålls å att blifvande värde efter
 förläggningen d. v. s. å markens
 naturliga gellut och becheffent
 h. s. och ålls å markens höjdläge
 i förläggningen å den följande
 värdering d. v. s. å markens nu-
 varande värde.

Mark med sådant höjdläge
 att den ligger högre än luften
 för vattenkådan, sedan tillväxt
 nödigt afdrag för fall och sättning
 beräknas har höjdlägesgraden
 1.0. -

Den snes således vara värd
 1.0 af hvad den särens fukt Torr
 lagd framdeles bör bli för värd,
 d. v. s. den är alldeles beroende
 af dikningen -

Den mark denna, som ligger
 i läst att den snes, kan vara
 värd nägot alls har höjdläges
 graden 0.0. -

Höjdhöjden varierar således e-
 mellan dessa fyra punkter 1.0 och
 0.0 och de olika Tindredets gra-
 den; denna skala är bero-
 ende af markens höjdläge. -

Attiffandets markens värde efter
 dikningen, har denna värdering
 skall under förutställning att mar-
 ken skall bli förutställt
 Enland. -

3


För all den makt, som så ej blif-
 har en rekursing af de så alla
 lifvande världena skett genom
 förläggningssyftad, hvilka beakt-
 nats efter samma grunder, som
 hvad af en beaktats om händ-
 ligheterna. —

För öfrigt härvidas till världens
 längden, liksom denna makt
 återfinnas. —

I samma längd finnas igen
 hvad att en deltagers beaktad eller
 föraktning värd.


Utens förhållande delaktigheten, som
 att och om således vill fullfölja sin
 talan utvecklas, har det igen varit nödigt

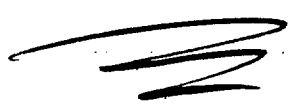

4-5 att jämföras alla : förklarar in-
 gående alltså att vi är oöversiktliga
 C-1-2 även som Färdig övers.

Derne Aikenskrift, skall dock ej upp-
 tagas för än den deraf bekräftar del-
 ägaren att yrkas att så annulera
 denna till den blifande styrelsen
 inom den tid som förordnas för af-
 delats utfrående. —



Det äro ännu, för hithäromtiden
endast berättat alla som skall ut-
gå för än den stora bevakning allt
ihop i en stor tid, en stor
afskedelse mellan bevakning och
grön färg. —

För att den beaktade jordförhållningen
 skall uppkomma, måste åtgärden be-
 ställas i fullt ifrågasatt och
 att uppnåddt resultat

1930 and 1931

Detta är uppmätt med hänsyn
 Taget till framnämnda vattenmät-
 maskynans betänksfulla
 följande sättning och samman-
 hållande förnågs och annat
 som på en ändamålsenlig anordning
 af Olssonen lunnat i vika -
 Vattenornaderna till med beklag
 af ekonomiska och tekniska häften vara
 uppgått och befunnit utgå:

Vid A	————	1.7 meter		
" B	————	5.-	"	4.0
" C	————	17.5	"	12.-
" F	————	8.5	"	5.5
" 3+34	————	21.-	"	15.0

Olssonen har beaktats till 1.0 liter
 per sekund och höjden och vatten-
 höjden efter Hallins formel för vatten
 höjden $u = K' \left(1 + 0.5 \frac{\sqrt{R} + \log R}{2} \right) \sqrt{R}$
 med en värde på den formeln ingå-
 ende koefficienten $K' = 60$. -

Efter denna beaktning gäller och
 med förordnings fullständiga
 skulle således följande vatten-
 höjden tillräckligt:



för avståndet mellan A - B till 7.5m (3") m

" " " B - C - 15m (6") "

" " " C - D - 22.5m (9") "

" " " C - F - 12.5m (5") "

För det äggs avstånd D - E är en botten
bredd af 0.3m med sidolängd af 1:1.25
fullt tillräckligt -

Rödningsrum 3" och 5" är behandlade som
prima tegelsten, tvärsnitt 6" och 9" rön
är behandlade som fullgoda cement-
mål med fallar eller muffar -

Vid A, B, C och 3+38 samt eventuellt vid F
inrättas inläggsrörbrukare af längd
af 0.6m. i en diameter med botten
0.5m och i en höjd med tillräckligt
samt förseelse med lock afsmåttade
båtningsrör med fallar eller något
hugig öppning -

Vid D huggas rötter, botten, tvärs-
snitt avstånd och nedan tillräckligt:
botten och slänter, allt enligt upp-
ställning ritningar -

I riktningens för och något avstånd
m inrättas med mudda i en av bren-
nas enligt ofantligt betydelsefullt

~

der insattes. -

I förtaget insas vidare en allmän
vägkarta, som lämnas hvar i vägen för
närvarande tillämpning vid eventuellt ut-
frående af delstaterna C-F.

Uti emellertid, efter hvad kommit uti
den tillkomsten för år 1880, tillkommer det
delstaterna att beakta vilken vägen under
vägen - När det alltså under vägen med
vilken vägen för detta af följande för en an-
mälan denna insats till utredningen
möjligt. -

När vägen för denna utfrående
enligt 9 kap 49 § af vattenlagen, och denna
månen af denna. -

I enligt med bestämmelsen i
9 kap 21 § af vattenlagen skall all mark,
för hvilken denna vägen med för beaktad
utgå en samfällighet. -

När afrikt enligt 11 kap 95 § af vattenlagen,
denna afrikt och denna utgå till
denna, skall inte utgå. -

Förändring af vattenlagen: 10 kap 62 § af
vattenlagen för denna anmälan angående
ipåseende förilag vidare bestämmelser.



19
än än skall, om såhanda vill full-
följa sin talan, utfråsa, fullständigt
iförrentatinnelse med afvarsliga
förslag och beslutinnelse, som nøy-
gammis skall följans vid alldeles ut-
frående såväl med hänsyn till plan
som profileringer;

all det må påbörjas så fort denna
förslutning vunnit laga kraft
och skall vara brast till slut inom
1930 års utgång;

än hörsnallen för i mindre delningen
än framtida underrättet af ifråga
varande allentid i iförrentande
med tillståndet förslag skall utgå
samfälligt efter hvad all en allgäns
bättnadsvärden, vilka återfinnas
som allgänsprocesser i hörsnalls
förslutningsplaner;

än alldeles skall i offentlig audition eller
genom infordrande af allred iför-
lämnas till utfrånde at den minst
hjärdande, vilken alltså påföres
lämplig och med vilken beslutet
skall upprättas i enlighet med be-



Stämman i detta uttalande och
skiljes hvar och en handlingar och
känslor; emellan oss är denna
sålta gulländ borgen för oss älskade
de.

all ~~den dikes-gård~~ i så gånge rånnarna
af brunnar och aflupps skalar när de
upprekas vedutällas;

att videra sinne nollänkas alla inman
 viltänjans Tälles med just de
 de veritiljas all gullänken af Land-
 bollsingenier i Landt eller de
 anställdt


att förstås skall anses fullbordadt,
när det blifvit afgjortt och god-
känt af någon af förklarade Gär-
män;


 eller ofu diktayngymnasiet, men en



om så skulle upprättas af såvarden
förslutas.

Benärkningen.

Är någon minnåga med åtgärd eller
bered med anseendets åtgärd eller
10 års vattenslag, eller vill han för tillägg
enligt minnåga uttänkt, insatta
inom sextio dagar från den dag förut-
nigen förslutet afslutad i en till Söder-
byrns vattenslag eller tillägg
till de berörda.

I benärken skall fullständigt upptägas
Haganden och påständer och skolen
därut och skall vid benärken föras de
hagallinger Haganden vis åberopa
en till för ändring såvarden. -

Således benärken skall insättas, för öfver-
lar.

Otto Kessler den 28 Mars 1927

fr. Gärnings värm
Barnbyrnen

Örtändande och minnåga.

H. F. Kessler

Nils Ing Nilsson

BESKRIVNING OCH HÄVDEFÖRTECKNINGSLÄNGD

Ägofigurernas nr	Hemmanets nummer och namn, ägarens namn och ägofigurens beskrivning	Åker, tomter och dylikt			Äng och od- lingsmark			Summa						Impedi- menter		
		Åker, tomter och dylikt			Äng och od- lingsmark			Åker, tomter och dylikt			Äng och od- lingsmark			Impedi- menter		
		har	ar	kvm.	har	ar	kvm.	har	ar	kvm.	har	ar	kvm.	har	ar	kvm.
	<u>1/8 mtl. Ö. Karaby nr: 8⁴</u> <u>Nils Andersson, sök.</u>															
1	åker			07 50												
2	Je			11 50												
3	Je			15 -												
4	Je			08 -												
5	Je			11 50												
6	Je			15 -						68 50						
	<u>1/16 mtl. Ö. Karaby nr: 8⁶</u> <u>Håkan Pålsson.</u>															
7	åker			06 50												
45	Je imp.									06 50					10 50	
	<u>1/16 mtl. Ö. Karaby nr: 8⁵</u> <u>Per Nilsson.</u>															
8	åker			09 50												
9	Je			11 50												
10	Je			30 -												
11	Je			08 -												
12	Je			27 -												
13	Je			30 -												
14	Je			10 -												
15	Je			04 50												
	Tryst.	1		30 50						75 -					10 50	

Ägofigurens nr	Hemmanets nummer och namn, ägarens namn och ägofigurens beskrivning	Åker, tomter och dylikt			Äng och od- lingsmark	Summa						Impedi- menter				
						Åker, tomter och dylikt			Äng och od- lingsmark							
		har	ar	kvm.		har	ar	kvm.	har	ar	kvm.	har	ar	kvm.		
	Trpst.	1	30	50					75	-					10	50
16	åker		02	-												
17	de		03	50												
18	de		12	-												
19	de		25	-												
20	de		07	50												
21	de		16	-												
22	de		04	50												
23	de		10	-												
24a	de		10	50												
24b	de		06	-												
25	de		14	-												
26	de		10	-												
27	de		24	-												
28	de		06	50												
29	de		19	-												
30	de imp.														07	-
31	de imp.														1	30
32	väg imp.															01 50
33	de imp.								3	01	-					01 50
454645 1247232 mtl. O. Karaby nr: 77																
Nils Nilsson																
34	åker		15	-												
	Trpst.		15	-					3	76	-				1	50 50

43

Brös Kungälv den 28 Mars 1947
 p. Gårstens vägar
 Sverre Rønne

[illegible]

VÄRDERINGSLÄNGD

Kontrollnumera nr	Hemmanets nummer och namn, ägarens namn och ägofigurens beskrivning	Areal			Värde per har vid fullständ. torrlägg.	Före grävningen				Efter grävningen				Förbättringsvärde		Summa förbättringsvärde	
						Höjdlägesgrad	Värde pr hektar	Värdet utgör		Torrlägningsgrad	Värde pr hektar	Värdet utgör					
		har	ar	kv.				Kr.	Kr.			öre	Kr.	öre	Kr.	öre	Kr.
	<u>$\frac{1}{8}$ mtl. Ö. Karaby n: 8⁴</u>																
	<u>Nils Andersson, sök.</u>																
1	åker	07	50		2800	0.7	1960	147	-	1	2800	210	-	63	-		
2	å	11	50		2800	0.7	1960	225	40	1	2800	322	-	96	60		
3	å	15	-		2800	0.3	840	126	-	1	2800	420	-	294	-		
4	å	08	-		2800	0.1	280	22	40	0.9	2520	201	60	179	20		
5	å	11	50		2800	0.4	1120	128	80	1	2800	322	-	193	20		
6	å	15	-		2800	0.7	1960	294	-	1	2800	420	-	126	-		
	<u>Sum.</u>	68	50					943	60			1895	60	952	-	952	
	<u>$\frac{1}{16}$ mtl. Ö. Karaby n: 8⁶</u>																
	<u>Flåkan Pålsson.</u>																
7	åker	06	50		2800	0.6	1680	109	20	1	2800	182	-	72	80		
	<u>Sum.</u>	06	50					109	20			182	-	72	80	72 80	
	<u>$\frac{1}{16}$ mtl. Ö. Karaby n: 8⁵</u>																
	<u>Per Nilsson.</u>																
8	åker	09	50		2800	0.8	2240	212	80	1	2800	266	-	53	20		
9	å	11	50		2800	0.7	1960	225	40	1	2800	322	-	96	60		
10	å	30	-		2800	0.6	1680	504	-	1	2800	840	-	336	-		
11	å	08	-		2800	0.6	1680	134	40	1	2800	224	-	89	60		
12	å	27	-		2800	0.7	1960	529	20	1	2800	756	-	226	80		
13	å	30	-		2800	0.6	1680	504	-	1	2800	840	-	336	-		
14	å	10	-		2800	0.2	560	56	-	1	2800	280	-	224	-		
	<u>Trykt.</u>	1	26	-				2165	80			3528	-	1362	20	1024 80	

Ägarens nr	Hemmanets nummer och namn, ägarens namn och ägofigurens, beskrivning	Areal			Värde per har vid fulländ. torrlägg.	Före grävningen				Efter grävningen				Förbätt- ringsvärde		Summa förbätt- ringsvärde	
						Höjdlägsgrad	Värde pr hektar	Värdet utgör		Torrlägg- ningsgrad	Värde pr hektar	Värdet utgör					
		har	ar	kv.				Kr.	Kr.			öre	Kr.	öre	Kr.	öre	Kr.
	Tryst.	1	26	-				2	65 80			3	528 -	1362	20	1024	80
15	Åker		04	50	2800	0.1	280	12	60	0.9	2520	113	40	100	80		
16	Å		02	-	2800	0.1	280	5	60	0.9	2520	50	40	44	80		
17	Å		03	50	2800	0.2	560	19	60	1	2800	98	-	78	40		
18	Å		12	-	2800	0.9	2520	302	40	1	2800	336	-	33	60		
19	Å		25	-	2800	0.4	1120	280	-	1	2800	700	-	420	-		
20	Å		07	50	2800	0.4	1120	84	-	1	2800	210	-	126	-		
21	Å		16	-	2800	0.6	1680	268	80	1	2800	448	-	179	20		
22	Å		04	50	2800	0.7	1960	88	20	1	2800	126	-	37	80		
23	Å		10	-	2800	0.5	1400	140	-	1	2800	280	-	140	-		
24a	Å		10	50	2800	0.4	1120	117	60	1	2800	294	-	176	40		
24b	Å		06	-	2800	0.4	1120	67	20	1	2800	168	-	100	80		
25	Å		14	-	2800	0.7	1960	274	40	1	2800	392	-	117	60		
26	Å		10	-	2800	0.9	2520	252	-	1	2800	280	-	28	-		
27	Å		24	-	2800	0.5	1400	336	-	1	2800	672	-	336	-		
28	Å		06	50	2800	0.7	1960	127	40	1	2800	182	-	54	60		
29	Å		19	-	2800	0.9	2520	478	80	1	2800	532	-	53	20		
	Sum.	3	01	-				5020	40			8409	80	3389	40	3389	40
454645 1247232 mtl. O. Karaby n:7																	
Nils Nilsson.																	
34	Åker		15	-	2800	0.4	1120	168	-	1	2800	420	-	252	-		
35	Å		61	-	2800	0.6	1680	1024	80	1	2800	1708	-	683	20		
	Tryst.		76	-				1192	80			2128	-	935	20	4414	20

VÄRDERINGSLÄNGD

Ägarens nr	Hemmanets nummer och namn, ägarens namn och ägofigurens beskrivning	Areal			Värde per har vid fullständ. torrlägg.	Före grävningen				Efter grävningen				Förbättringsvärde		Summa förbättringsvärde		
						Höjningsgrad	Värde pr hektar	Värdet utgör		Torrläggningsgrad	Värde pr hektar	Värdet utgör						
		har	ar	kv.				Kr.	Kr.			Kr.	öre	Kr.	öre	Kr.	öre	Kr.
	Inpt.		76	-					1192	80			2128	-	935	20	4414	20
36	Åker		26	-	2800	0.7	1960	509	60	1	2800	728	-	218	40			
37	Je		28	-	2800	0.6	1680	470	40	1	2800	784	-	313	60			
38a	Je		11	-	2800	0.3	840	92	40	0.9	2520	277	20	184	80			
38b	Je		06	50	2800	0.8	2240	145	60	1	2800	182	-	36	40			
	Suma		147	50					2410	80			4099	20	1688	40	1688	40
<u>1/4 ml. Ö. Karaby n: 8³</u>																		
<u>Håkan Pålsson</u>																		
39	Åker		05	50	2800	0.4	1120	61	60	1	2800	154	-	92	40			
40	Je		11	-	2800	0.8	2240	246	40	1	2800	308	-	61	60			
41	Je		05	50	2800	0.5	1400	77	-	1	2800	154	-	77	-			
42	Je		09	-	2800	0.8	2240	201	60	1	2800	252	-	50	40			
43	Je		03	-	2000	0.3	600	18	-	0.6	1200	36	-	18	-			
	Suma		34	-					604	60			904	-	299	40	299	40
<u>Summa 6402 -</u>																		
Östra Karaby den 28 Mars 1927 för Gårdens värdar Bernard Persson Biträdande gods män: H. F. Thunberg Nils Aug. Nilsson																		

[illegible]

KOSTNADSFÖRSLAG

27

L ä g e	Längdm.	Arbete m. m.	antal	a Kronor	Kostnad		Summa Kostnad	
					Kr.	öre	Kr.	öre
Dikesträckan A - D - E - F.								
0 - 0+50	50	7.5 cm (3") kör för grävning i mylla på lera, körans läggning och igenfyllning	50	0.50	25	-		
0+50 - 1+65	115	15 cm (6") kör för grävning i mylla på lera m. m.	115	1.35	155	25	40	40
1+65 - 3+34	169	22.5 cm (9") kör för grävning i mylla på lera m. m.	169	2.00	338	25	88	88
3+34 - 5+8	174	22.5 cm (9") kör för grävning i mylla på lera m. m.	174	2.00	348	-	40	40
5+8		omskivning av kör i betong med stensättning	174	1.-	174	-		
5+8 - 5+25	17	upprensning	17	0.50	8	50		
0, 0+50, 1+65 och 3+34		inläggningstrunnar av betong av 0.6 m. i inre diam. med botten 0.5 m. under körans under- kant och försedda med lock av armerade betongstavar med falsar och något belysning översida	4	40	160	-		
							1708	50
	525	för oförutsedda fall m. m.			171	50	1880	00
Dikesträckan G - F.								
G - F	73	12.5 cm (5") kör	73	1.-	73	-		
Typt.	73	Typt.			73	-	1880	-

470

GRÄVNINGSLISTA

Dikets beteckning	Avvägningspålens n:r	Längd mellan pålarna	Dikets				Anm.
			sidolant	djup	bottnbredd	dagbredd	
<u>A - B - C - D - E</u>	0	-		1.35			
	+50	50		1.35	7.5 cm (3") höjd		
	1	50		2.40			
	+50	50		1.45	15 cm (6") höjd		
	+65	15		1.50			F.P. = 9.02
	2	35		2.00			
	+50	50		1.80			
	+80	30		1.25			
	3	20		1.35			
	+34	34		1.50			
	+50	16		1.85			
	4	50		1.80	22.5 cm (9") höjd		
	+50	50		2.20			
	5	50		1.80			
	+8	8		1.60			
	+25	17		1.30	0.3	4.70	
					"	3.60	
	<u>Summa</u>	<u>525</u>					
<u>E - F</u>	E			1.50			
	F	73		1.50	12.5 cm (5") höjd		
	<u>Summa</u>	<u>73</u>					
O. Karby den 28 mars 1927 p. Gärdens värm <i>[Signature]</i>							

[illegible]

Kostnadsfördelningsskild.


Hemmanets				Ägarens namn.	Förbättringsvärde		Deltagningsprocent	Deltagningskostnad		Förbättringskostnad	
jordregister nr.	mtl.	nr.	namn.		kr.	ö.		kr.	ö.	kr.	ö.
84	1/8	8	O. Karaby	Nils Andersson, sörk.	952	-	14.87	309	30	49	11
86	1/16	8	8±	Håkan Pålsson	72	80	1.14	23	71	3	76
85	1/16	8	8±	Per Nilsson	3389	40	52.94	1101	15	174	83
77	$\frac{454645}{1247232}$	7	8±	Nils Nilsson	1688	40	26.37	548	50	87	08
83	1/4	8	8±	Håkan Pålsson	889	40	4.68	97	34	15	45
Summa					6402	-	100.-	2080	-	330	23

Östen Karaby den 28 Mars 1927
 på tjänstens vännar
 Omkostnaderna

Biträdande och män:

H. H. Håkansson

Nils Ing Nilsson

 

Kallelse.

Nedanskrivna sakägare varda härigenom kallade att själva eller genom lagligen befullmäktigade ombud tillstädeskomma vid det sammanträde, som av mig blivit utsatt att hållas hos Nils Andersson, Ö.Karaby n:r 8, måndagen den 7 inst.mars kl. 11 f.m. angående av Konungens befallningshavande i länet förordnad syn för torrläggning av mark till n:r 8 Ö.Karaby uti Ö.Karaby socken av Onsjö härad och Malmöhus län.

Lund den 12 februari 1927

Einar Pålsson

Statens lantbruksingeniör.

Förestående kallelse är mig delgiven, som härmed erkännes:

Ö.Karaby n:r 8

Håkan Pålsson

Håkan Pålsson

do. n:r 8

Per Nilsson

Per Nilsson

do. n:r 7

Nils Nilsson

Nils Nilsson

Att ovenskrivna personer blivit delgivna denna kallelse intyga:

Marckholm den 18/ 1927

Johan P. Nilsson

Stämningssman

Per och delgivningspastorad Nr. 10 -

Skuttnäs

[Signature]






Kallelse.

Ordf. i Onsjo härads vägstyrelse Förste Hovjägmästaren Friherre
Nils Trolle, Trollenäs, varder härigenom kallad att i egenskap av
sakägare själv eller genom lagligen befullmäktigat ombud tillstädes-
komma vid det sammanträde, som av mig blivit utsatt att hållas hos
Nils Andersson, Ö.Karaby n:r 8, måndagen den 28 innev.mars kl. 11
f.m. angående av Konungens befallningshavande i länet förordnad syn
för torrläggning av mark till n:r 8 Ö.Karaby uti Ö.Karaby socken av
Onsjo härad och Malmöhus län.

Lund den 8 mars 1927

E. Lundgren

Statens lantbruksingeniör.

Vägstyrelsen i Onsjo härads
vägfullnadsdistrikt.

Förestående kallelse är mig delgiven, som härmed erkännes:

Trollenäs den 10 Mars 1927

Vägstyrelsen i Onsjo härads
vägfullnadsdistrikt.

Nils Trolle

Bevittnas:

August Svensson

Får anhålla att ovanstående kallelse efter undertecknandet be-
näget måtte till mig återsändas. Som ovan.

E. Lundgren

Arvodesräkning

för laga syneförrättning för torrläggning av mark tillhörande Ö.Karaby n:8 m.fl.hemman uti Ö.Karaby socken och Onsjo härad av Malmöhus län; upprättad enligt lantbruksingeniörstaxan av den 31/12 1920.

För lösen för rörordnandet jämte kommissionsarvode -----	3:-	
" 7 st.kallelser à 50 öre -----	3:50	
" 2 st.sammanträdesdagar den 7/3 & 28/3 -27 -----	24:-	
För ägomätning, skala 1:4000:		
" mätningssområdets gränser 1.96 km.à 3:- kr. -----	5:88	
" 41 st.ägofig.åker, medelareal 0.13 har.à 17 öre -----	6:97	
" 5.57.5 har. " " " " à 106 " -----	5:91	
" 7 st.ägofig imp. " 0.24 " à 5 " -----	0:35	
" 1.70.5 har. " " " " à 78 " -----	1:33	14:56
" rubrik, skala m.m. -----	4:-	
För ytavvägning 7.28 har.à 66 öre -----	4:80	
" 128 punkter à 2 öre -----	2:56	7:36
" begränsningskurva 1.96 km.à 2.50 kr. -----	4:90	
" längdavvägning och jordundersökningar den ^{25,26} / ₁ = 1 dag -----	12:-	
För arealuträkning, skala 1:4000, 48 fig.à 5 öre -----	2:40	
" " " " 7.28 har.à 10 " -----	0:73	3:13
För ägobeskrifning -----	1:50	
" jordregisters utrönanden -----	6:-	
" gradtabell -----	4:-	
" uträkning av värde å ytenhet 41 fig.à 6 öre -----	2:46	
" bestämmande av värdet före och efter 41 fig.à 12 öre -----	4:92	
" profilkartan 0.7 km.à 3.50 kr. -----	2:45	
" sektioner 9 st.à 28 öre -----	2:52	
" " 3 st.à 17 " -----	0:51	
" 1 st.brunn och 1 st.ommurning à 3:- kr. -----	6:-	9:03
" skalor, rubrik m.m. -----	3:-	
För hydrografisk utredning den 26/1 -----	6:-	
" bestämmande av dimensioner -----	10:-	
" dikenas insättande å kartan -----	1:75	
" grävningstabell -----	3:-	

Trpt. 136:44

	Trpt.	136:44
För kostnadsberäkning 1 km. à 4.50 kr. -----		4:50
därtill 0.1 % av kostnaderna -----		2:08
" införande av höjdsiffror 128 st. à 1 öre -----		1:28
" utlåtande -----		36:-
" kostnadsfördelningslängd -----		6:-
För kopia av plan- och profilkartan:		
" rubrik, skalor m.m. -----		7:-
" 48 fig. à 7 öre -----	3:36	
" 7.28 har. à 14 öre -----	<u>1:02</u>	4:38
därtill 25 % -----		1:10
" 128 st. höjdlägestal à 2 öre -----		2:56
" diken å plankartan -----		3:-
" profilen 0.7 km. à 6:- kr. -----		4:20
" tvärsnitt och brotrummar lika föregående -----		9:03
därtill 30 % -----		2:71
" rubrik, skalor m.m. -----		3:-
För avskrift av handlingar och inbindning -----		<u>25:-</u>
		248:28
För gode männen -----		56:20
" kallelsekostnad -----		10:-
" dagsverken -----		<u>15:75</u>
	<u>Summa kronor</u>	<u>330:23</u>

Den, som med denna räkning icke åtnöjes, äger att inom tre månader härfter klander därå genom stämning till Onsjo häradsrätt anställa.

Östra Karaby den 28 mars 1927

Ernst Rönner

Att delägarne erhållit ett lika lydande exemplar intyga:

H. F. Hultgren

Nils Aug Nilsson