



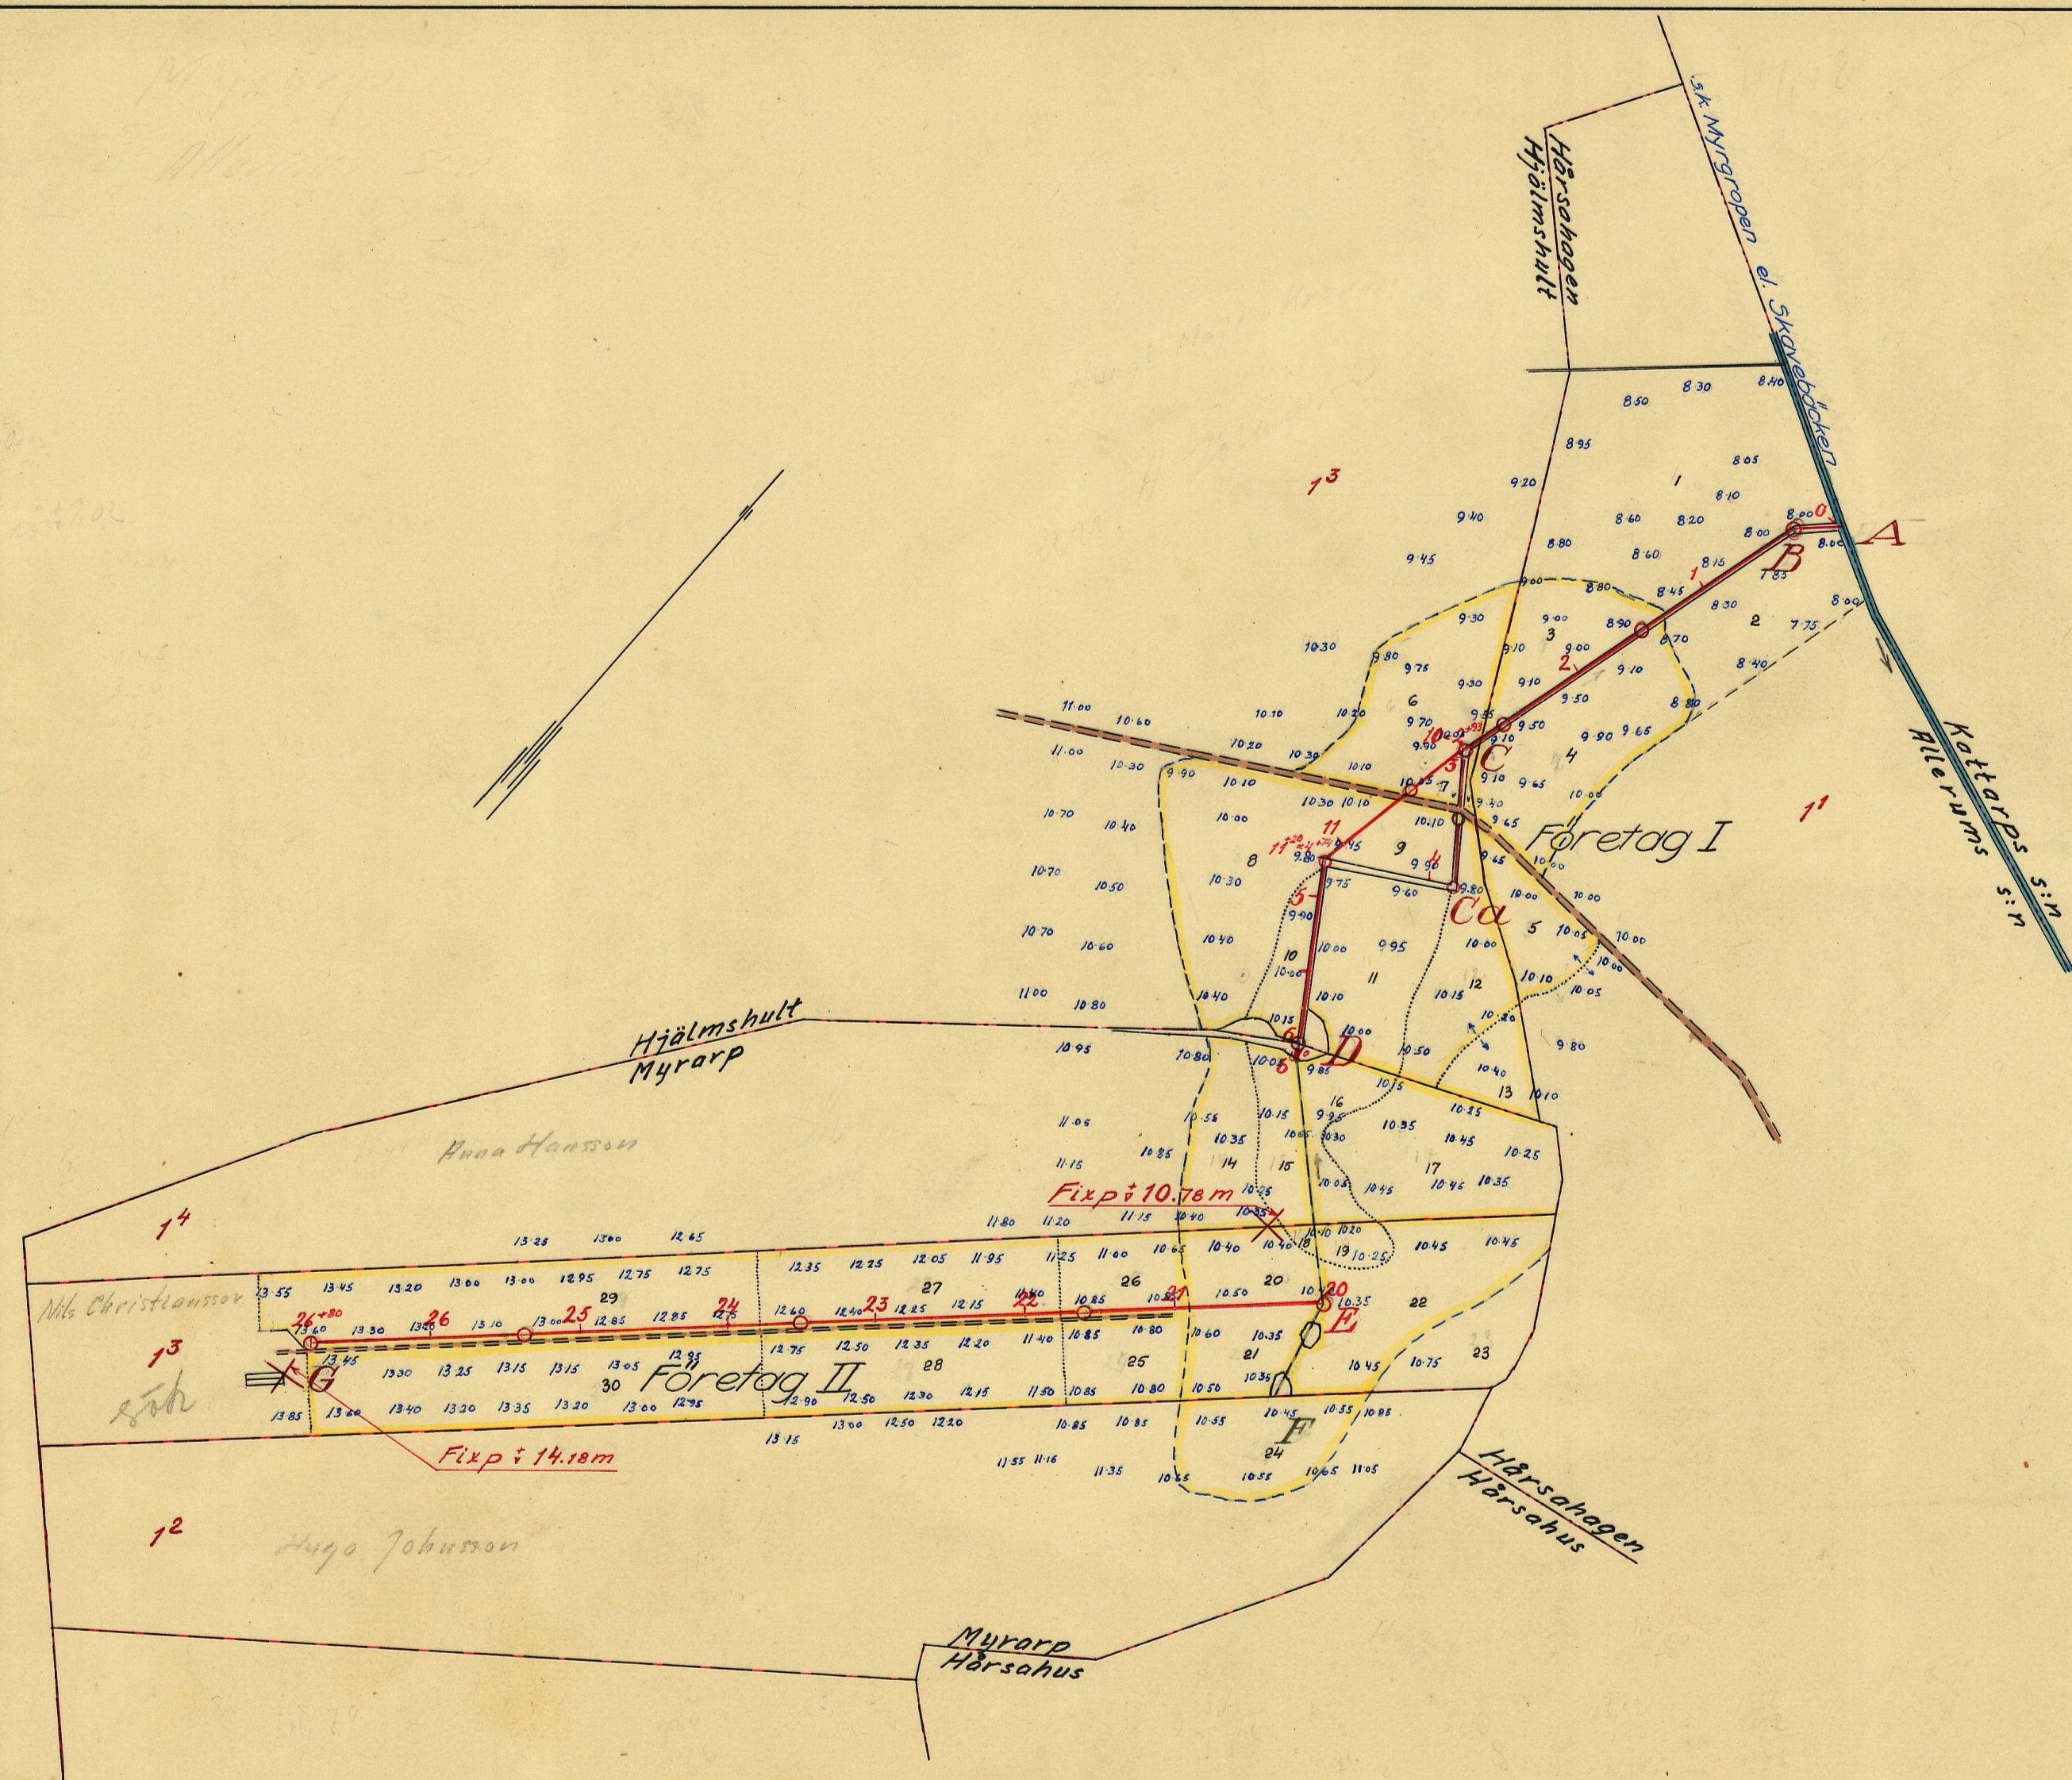

Skala 1:4000

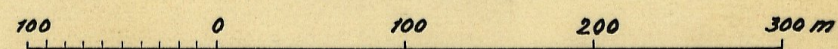

FÖRSLAG TILL

Myrarps dikningsföretag år 1955

I *Allerums* SOCKEN (MAR) AV *Malmöhus* LÄN

UPPRÄTTAT ÅR(EN) 1954-1955 I SAMBAND MED SYNEFÖRRÄTTNING ENL. VATTENLAGEN AV
UTAN




ORIGINAL
~~KOPIA~~

Lantbruksingenjör





ANNUAL INTN. ST. 2... KUNSTL. LAMPE. PS. 1223 - 2★2002

Företag I





Företag II

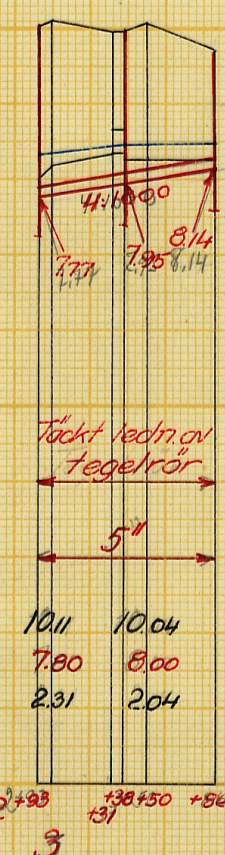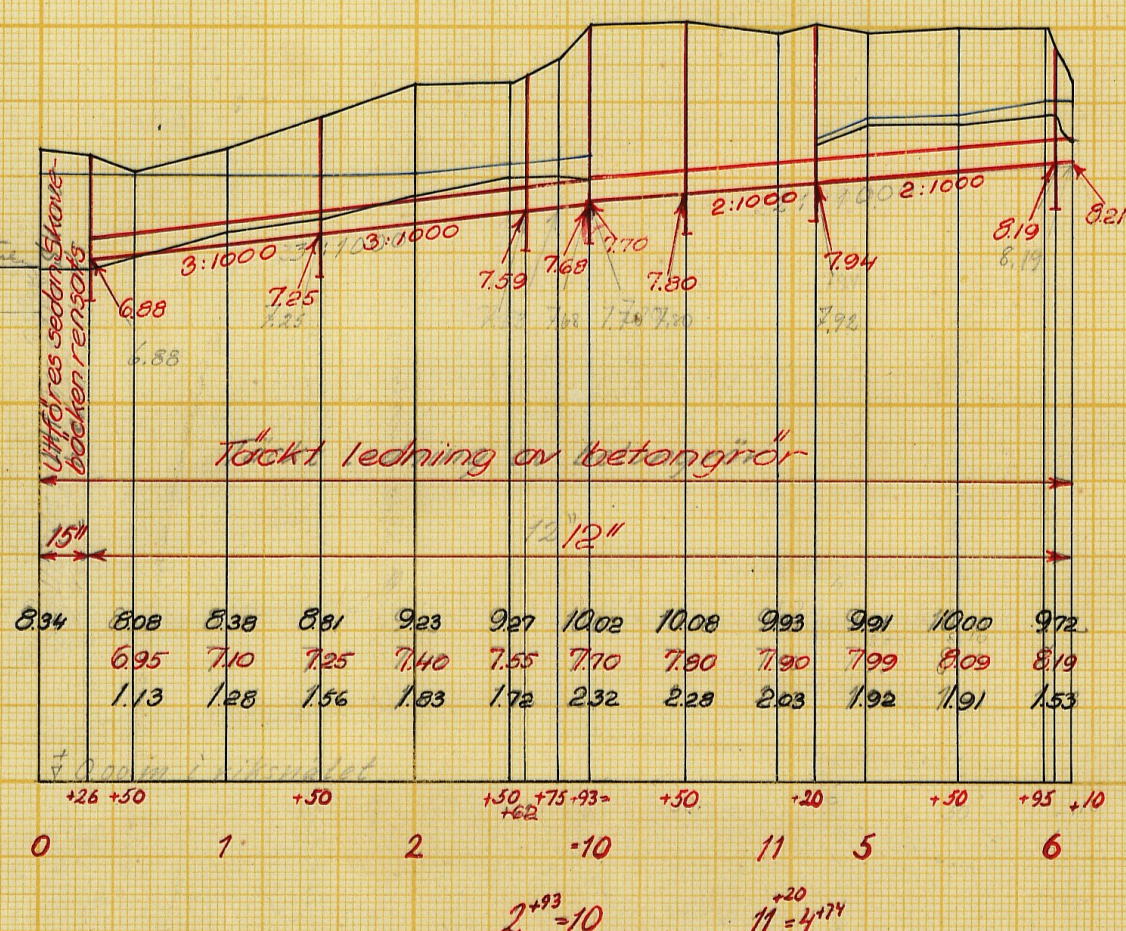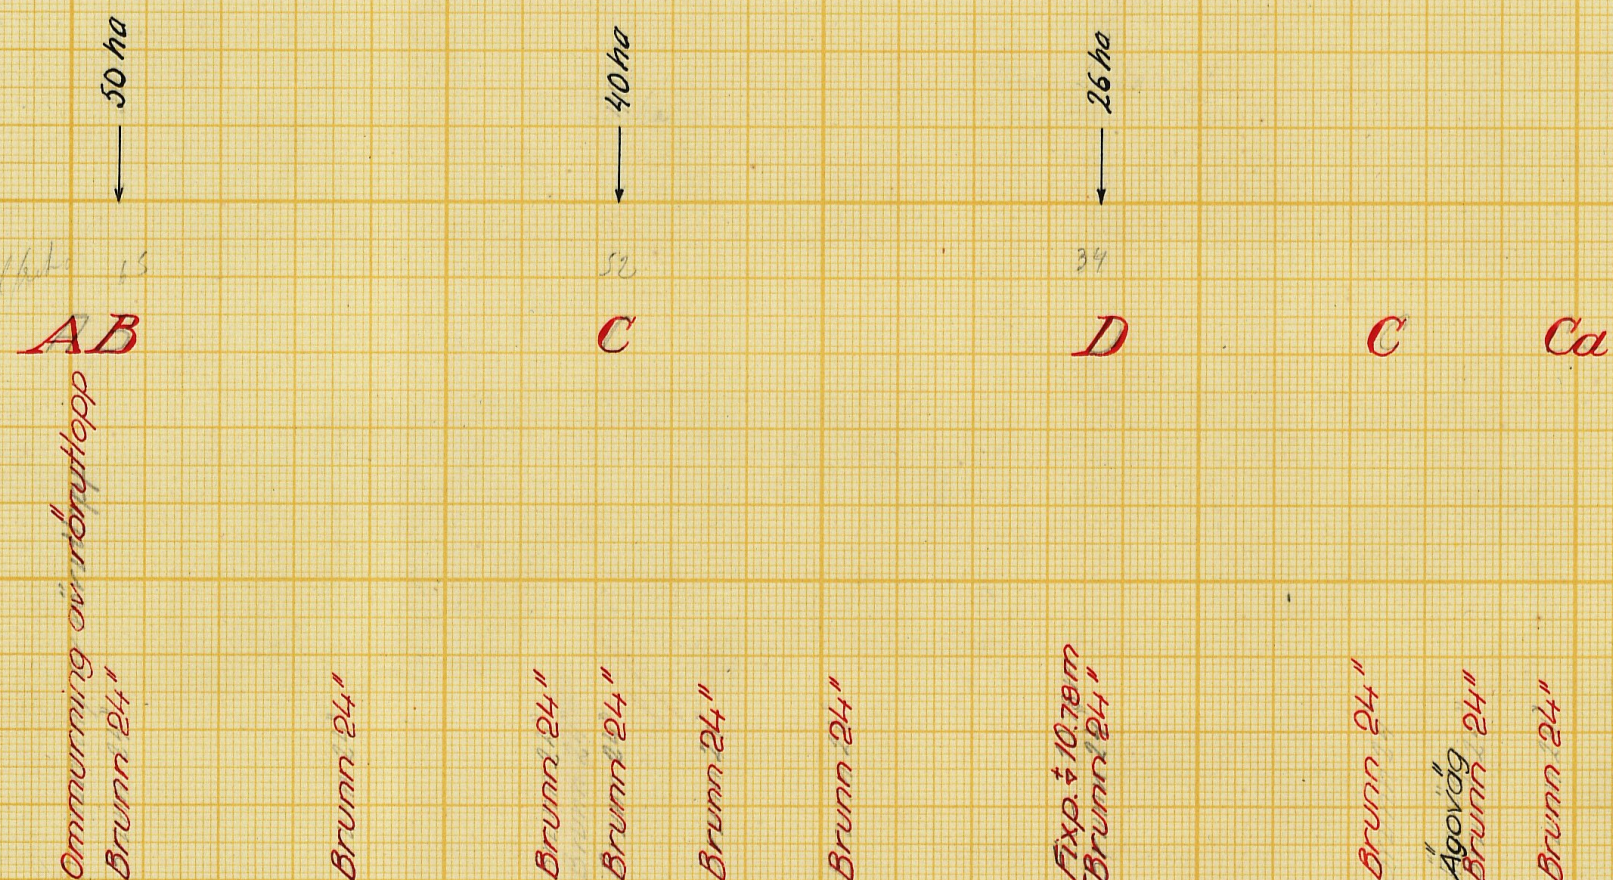

Förslag till ommurning av rörutlopp vid O.
Skala 1:50

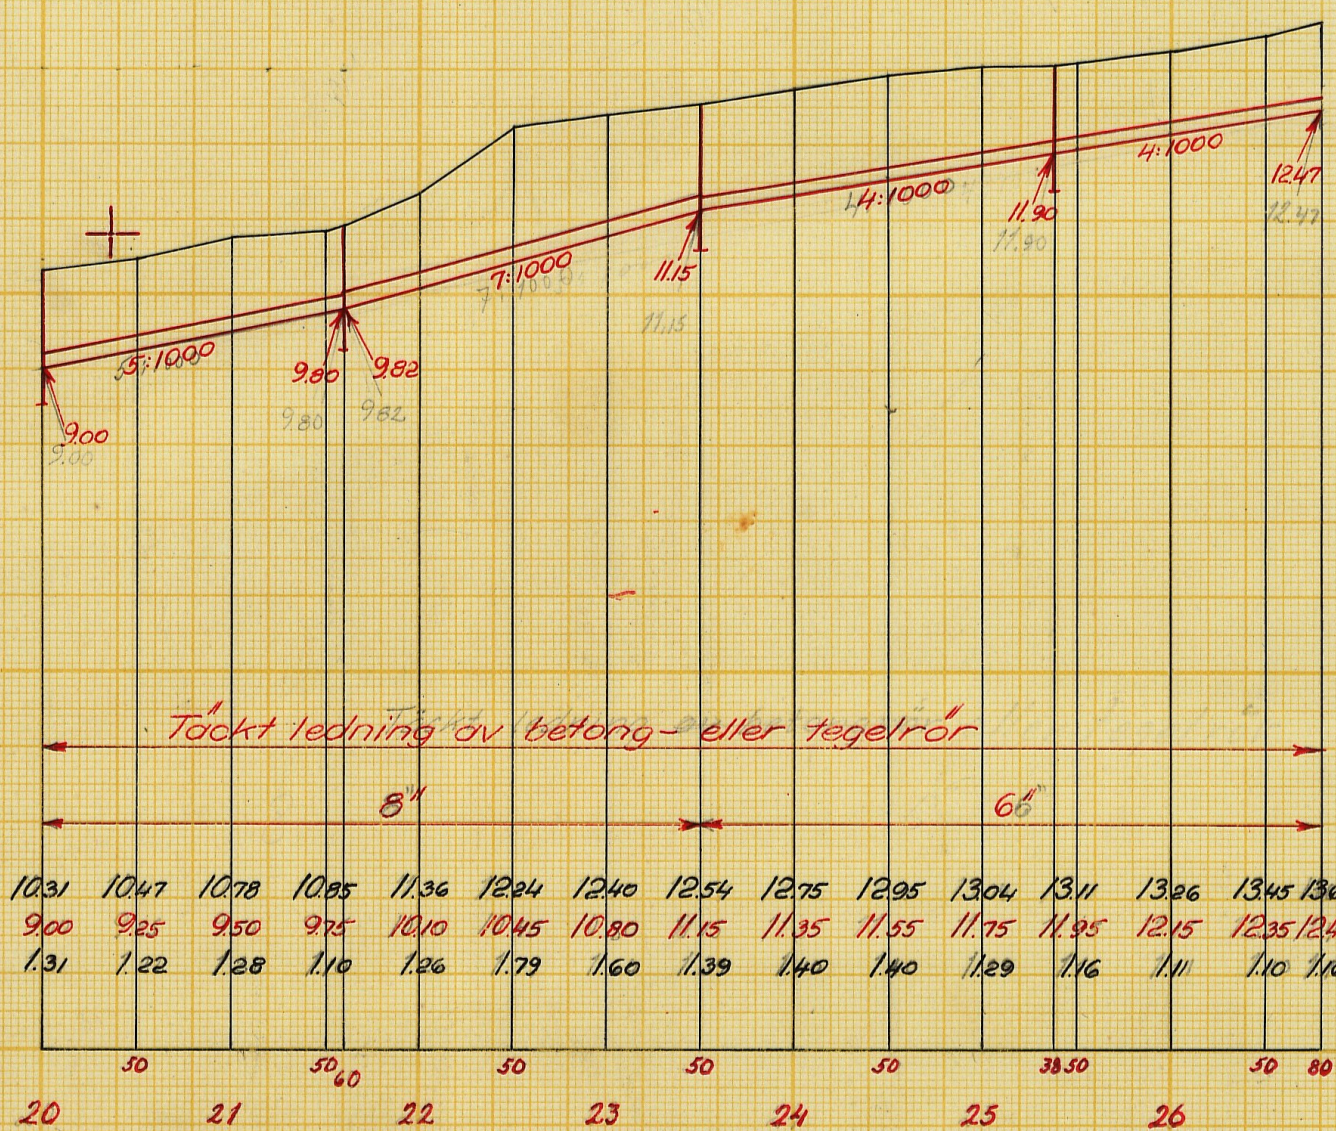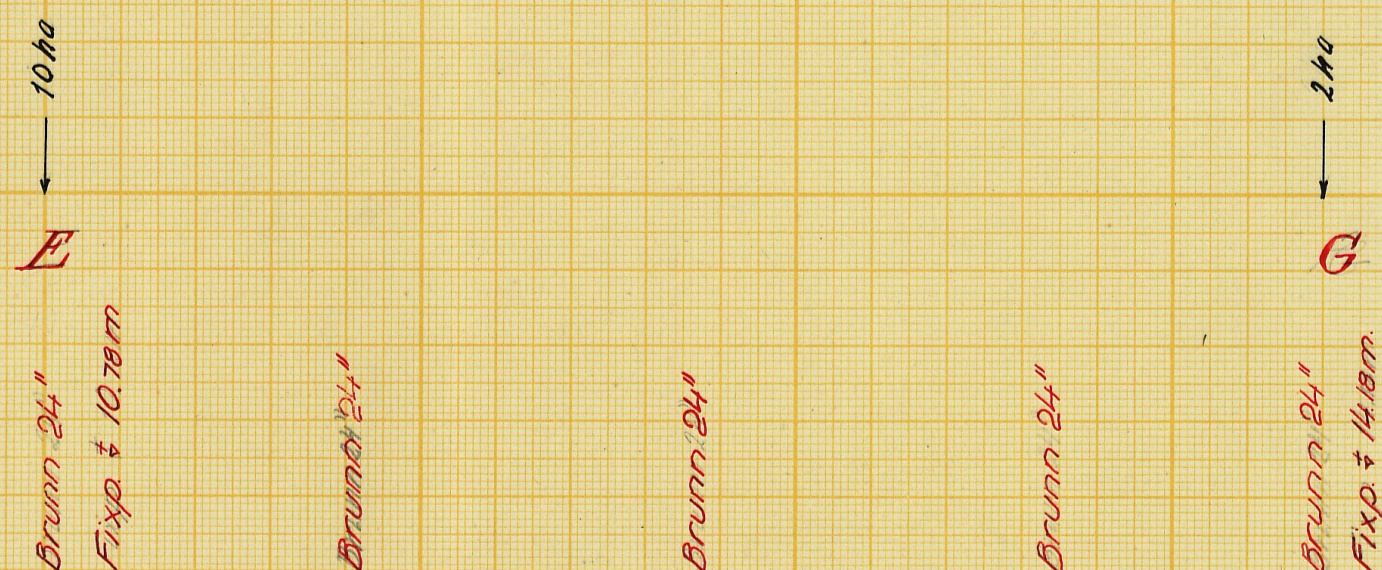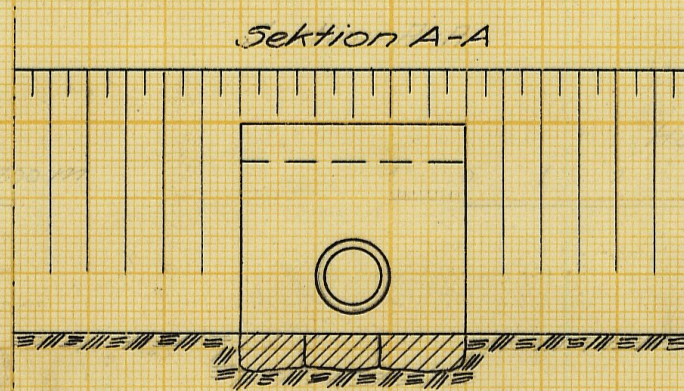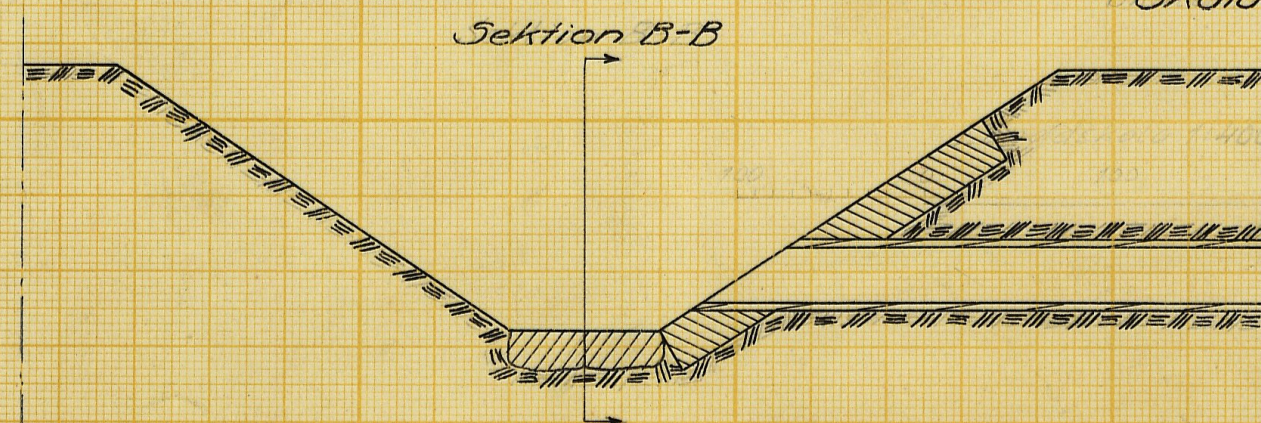

Förslag till 24" brunn
Skala 1:50

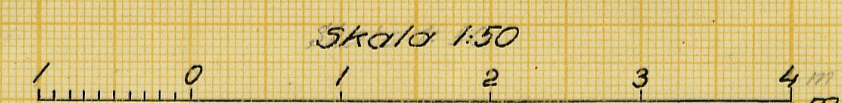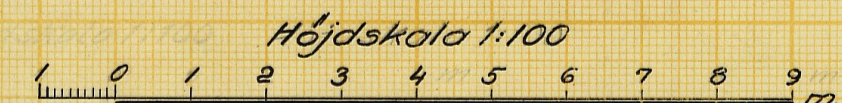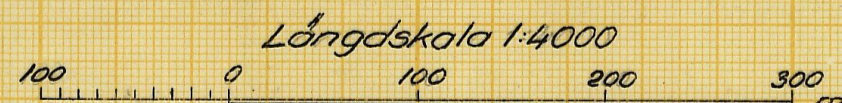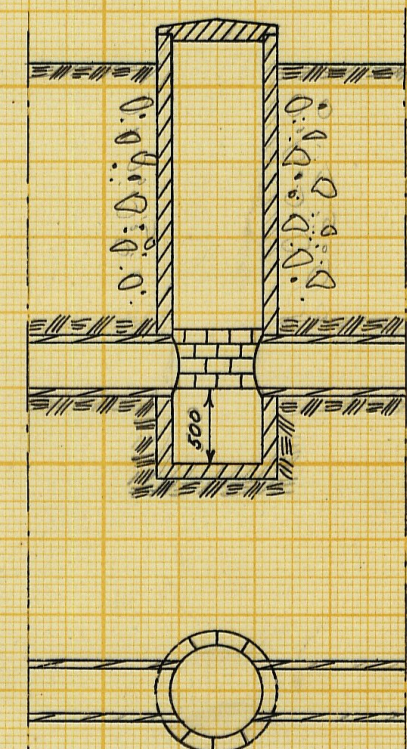

Förslag till

Myrarps dikningsföretag år 1955

i Allerums socken kommun Malmöhus län

upprättat år 1954-1955 utan samband med syneförrättning enl. vattenlagen av

Enk. Alsterin

Original
Kopia

Lantbruksingenjör

Antal
ritn. st. 2

LANTBRUKSSTYRELSENS
LANTBRUKSNÄMNDENS
ARKIV

Nr. 1223

M - 2★2002

M - 2★2002

Handlingar

till

MYRARPS DIKNINGSFÖRETAG ÅR 1955

i Allerums socken av Malmöhus län.

Upprättade vid laga syneförrättning

åren 1954 - 1955 av

Erik Alström

Lantbruksingenjör.

~~Tor. 1223~~

Handlingar

till

MYRARPS DIKNINGSFÖRETAG ÅR 1955

i Allerums socken av Malmöhus län.

Upprättade vid laga syneförrättning

åren 1954 - 1955 av

Erik Alström

Lantbruksingenjör.


Innehållsförteckning:

Protokoll		sid. 1-6
Bilaga 1 - 3		" 7-10
Värderingslängd	Bil. A.	" 11-14
Kostnadsförslag	" B.	" 15-17
Arbetsbeskrivning	" C.	" 18-20
Utlåtande	" D.	" 21-29
Kostnadsfördelningslängd	" Da.	" 30

Till akten hör 2 ritningar.

ÖVERSIKTSKARTA

Skala 1:100 000

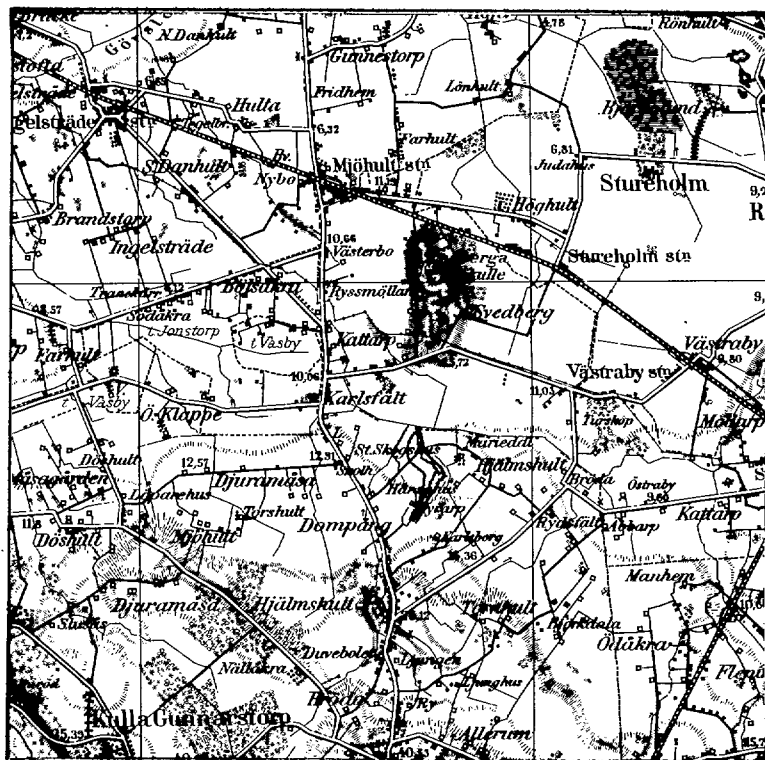

PROTOKOLL fört vid sammanträde för syne-
förrättning enligt vattenlagen angående torr-
läggning av marker till Myrarp nr 1 m.fl. fas-
tigheter i Allerums socken av Malmöhus län.

År 1954 den 18 november inställde sig undertecknad, förrättningsman, jämte skiftesgodsmännen Anders Elliot Andersson och Kjell Nilsson hos lantbrukare Nils Christiansson, Myrarp, Allerum, för att jämlikt av länsstyrelsen utfärdat förordnande (bilaga 1) handlägga syneförrättning enligt vattenlagen för torr-
läggning av marker till Myrarp nr 1 m.fl. fastigheter i Allerums socken av Mal-
mohus län. Kungörelse angående förrättningens företagande denna dag hade av
förrättningsmannen den 26 oktober 1954 översänts till pastorsämbetet i Allerums
församling och hade denna kungörelse enligt å densamma tecknat bevis (bilaga 2)
anlagits för vederbörande församling den 31 oktober 1954. Kungörelsen hade
därjämte den 27 oktober 1954 varit införd i Skånska Dagbladet. Till kände sak-
ägare hade förrättningsmannen den 26 oktober 1954 översänt underrättelser om för-
rättningen. Över avsända kungörelser, kallelser och underrättelser hade en sär-
skild förteckning upprättats (bilaga 3).

Förutom synemännen hade följande tillstådeskommit:

Sökande till förrättningen:

Nils Christiansson, äg. 1/8 mtl. Myrarp 1³

Övriga sakägare och ombud:

Hugo Johansson, äg. 1/8 mtl. Myrarp 1²

Anna Hansson, äg. 1/8 mtl. Myrarp 1⁴

Arne Göransson, arr. Hårsåghagen 1¹ och 366/1000 mtl. Hjälmshult 1³ tillhö-
rig Kungl. Maj:t och Kronan.

Domänintendenten

Skarvabäckens regleringsföretag år 1903-1904 gm Knut Knutsson

§ 1.

Det för förrättningsmannen utfärdade förordnandet upplästes och bilades protokollet såsom bilaga 1.

§ 2.

Jäv emot synemännen hade ingen att anmäla. Synemännen visste sig icke heller stå i jävsförhållande till nu kände sakägare. Godemännen förklarade, att de avlagt föreskriven ed och att de innehade uppdraget att vara skiftesgodemän.

§ 3.

Laga hinder emot förrättningens handläggande eller det nu planerade företagets utförande hade ingen att anmäla.

§ 4.

Förrättningsmannen framlade plankarta över de marker, som torde bliva berörda av det planerade företaget ävensom profilritningar över de avlopp, vilkas upptagande påyrkats i samband med verkställda förundersökningar.

§ 5.

Meddelades, att synegång skulle företagas omedelbart efter sammanträdet.

§ 6.

Meddelades, att nytt sammanträde skulle hållas på samma plats fredagen
den 7 januari 1955 kl. 13.00, varefter sammanträdet upplöstes.

Myrarp, Allerum, den 18 november 1954

I tjänsten:



/Erik Alström/

Lantbruksingenjör.



År 1955 den 7 januari inställde sig undertecknad, förrättningsman, jämte
skiftesgodemännen Anders Elliot Andersson och Kjell Nilsson hos lantbrukare
Nils Christiansson, Myrarp, Allerum, för att åter handlägga syneförrättningen.

Förutom synemännen hade följande tillstådeskommit:

Nils Christiansson

Hugo Johnsson

Anna Hansson

Arne Göransson

Domänintendenten John Bergman

~~Skarvabäckens regleringsföretag år 1903-1904 gm Knut Knutsson~~

§ 7.

Upplästes och godkändes protokollet från föregående sammanträde.

§ 8.

Förrättningsmannen redogjorde för av honom upprättat förslag till företagets utförande samt framlade till sakägarnas granskning de till företaget hörande handlingarna och ritningarna.

Förslagshandlingarna bilades protokollet:

värderingslängden	såsom bilaga A,
kostnadsförslaget	" " B och
arbetsbeskrivningen	" " C.

§ 9.

Avgavs synemännens utlåtande - se bilaga D med underbilaga Da - med tillkännagivande, att den med utlåtandet missnöjde ägde detsamma klandra genom besvär till Söderbygdens vattendomstol, Stockholm.

§ 10.

De närvarande körklarade sig beredda att välja styrelse och de utsågo här till: Arne Göransson

tillika ordförande och verk-

ställande ledamot samt Nils Christiansson och Hugo Johnsson

~~Till styrelsesuppleant valdes~~

" revisorer utsågs. Anna Hansson

§ 11.

Förrättningsmannen meddelade, att avskrifter och kopior av de till företaget hörande handlingarna och ritningarna skulle förvaras hos styrelsens ordförande och alltså inom trettio dagar översändas till Arne Göransson

för att av honom hållas tillgängliga för envar, som önskar granska dem eller taga avskrifter.

§ 12.

Förrättningsmannen redogjorde för gällande bestämmelser rörande bidrag och lån av statsmedel till utförande av torrlägningsföretag.

§ 13.

Sakägarna överenskommo att ansöka om bidrag av statsmedel till sina kostnader för företagets utförande.

De uppdrogo åt Arne Göransson

att till Lantbruksnämnden i Malmöhus län ingiva ansökan om statsbidrag;
att, därest statsbidrag beviljas, med vederbörande myndighet avsluta kontrakt om arbetets utförande;
att uppbära och utkvittera det statsbidrag, som kan komma att beviljas, samt
att företräda delägarna i alla de övriga frågor, som avse bidrag av statsmedel.

§ 14.

Antecknades till protokollet, att kostnaderna för hantlangning uppgått till 109:50 kronor, vilket förskotterats av Nils Christiansson. Annonskostnaden för syneförrättningsammansammanträdet hade förskotterats av Nils Christiansson med 39:20 kr. Godemännens räkningar uppgingo till 128 kronor, vilket ~~betals~~ ~~av Nils Christiansson~~ skulle betalas av ordföranden.

§ 15.

Antecknades, att arealerna för de berörda fastigheterna uppgingo till:

Nils Christiansson	11 ha
Hugo Johnsson	46 "

Anna Hansson	11 ha
Arne Göransson	110 "

§ 16.

Beslöts, att dikningen skulle utföras snarast möjligt utan avvaktande av besvärstidens utgång, varvid företag 2 skulle utföras först.

Styrelsen fick i uppdrag att upplåna erforderliga medel i bank.

§ 17.

Då intet vidare förekom upplästes och godkändes protokollet samt förklarades förrättningen avslutad, varefter sammanträdet upplöstes.


Myrarp, Allerum den 7 januari 1955

I tjänsten:



/Erik Alström/

Lantbruksingenjör.

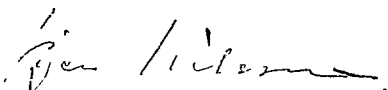




Dnr IIID 7 53. 194 .


R E S O L U T I O N.

Översändes till lantbruksingenjören Erik Alström, - - - - -
- - - - - som förordnas att, därest laga hin-
der ej möter, i behörig ordning företaga den i inneliggande ansö-
kan ömförmälda förrättning; skolande bevis om detta förordnandes
emottagande skyndsamt hit insändas.

Malmö i landskansliet den 31 mars 1953 .

På länsstyrelsens vägnar:

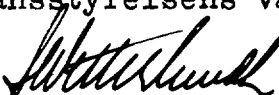
S. Wetterlundh

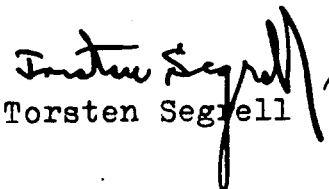
Torsten Segrell

Till Länstyrelsen i Malmöhuslän.

Undertecknad, som önskar torrlägga vissa vattenskadade marker tillhörande min fastighet Myrarp 1:3 i Allerums socken, anhåller härmed om förordnande av förrättningsman att handlägga syneförrättning rörande detta torrlägningsföretag.

Företaget torde komma att beröra även fastigheterna Myrarp 1:1, 1:2, ägare Hugo Johnsson, Myrarp 1:4 ägare Anna Hansson och Horsaahagen 1:1 ägare Kronoegendom brukas av Ivar Pålsson.

Adress för samtliga, Allerum.

Myrarp, Allerum den 14/3. 1953.

Nils Christiansson

Tel 93024

Kungörelse ang. torrläggningssammanträde torsdagen den 18 november 1954 kl. 14.00

K u n g ö r e l s e .

Sammanträde för syneförrättning angående torrläggning av marker till Myrarp nr 1 m.fl. fastigheter i Allerums socken av Malmöhus län kommer att hållas hos lantbrukare Nils Christiansson, Myrarp, Allerum torsdagen den 18 november 1954 kl. 14.00, då vederbörande sakägare ha att infinna sig personligen eller genom lagligen befullmäktigade ombud.

Av förrättningen kommer att beröras dels marker tillhörande Myrarp nr 1, Hjälmskult nr 1 och Hårsahaga nr 1 i Allerums socken, dels dikningsföretaget Skavebäckens reglering av åren 1903-1904 i Kattarps, Allerums och Vålunge socknar.

Malmö den 26 oktober 1954

I tjänsten:

Erik Alström


Lantbruksingenjör.

Anslaget i laga ordning i Allerums församling den 31 okt. 1954

intygas av

19 Brunnstugan

Karl

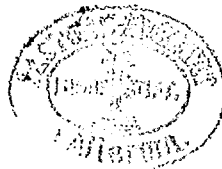

Anhålles att ovanstående kungörelse snarast möjligt anslås samt därefter med påtecknat bevis återsändes till förrättningsmannen under adress Lundavägen 66, Malmö.

F ö r t e c k n i n g

över kungörelser, kallelser och underrättelser, som avsänts vid syneförrätt-
ning angående torrläggning av marker tillhörande Myrarp nr 1 m.fl. fastigheter
i Allerums socken av Malmöhus län.

Adressat	Adress	Avsändningsdag
Pastorsämbetet i Allerums församling	Allerum	26/10 1954
Skiftesgodemannen nämndeman Anders Elliot Andersson		
Välinge nr 15,	Rögle	" "
<i>förlämnad</i> " lantbrukare Sven Persson, Grönvik, Hasslarp		" "
Lantbrukare Nils Christiansson, Myrarp	Allerum	" "
" Hugo Johnsson, Myrarp	"	" "
Fr. Anna Hansson, "	"	" "
Lantbrukare Arne Göransson, Mariedal,	"	" "
Lantbrukare Knut Knutsson, Bröda, ordf. i Skavebäckens regl.företag år 1903-1904	"	" "
Länsstyrelsen i Malmöhus län	Malmö	" "
Skiftesgodemannen lantbr. Kjell Nilsson, Sturelund, Kattarp		1/11 "

Malmö den 16 november 1954

Erik Alström

/Erik Alström/

Fastighet och ägare Ägobeskrivning	Ägo- figur- nr	Förbättrad mark		Värde pr ha		Båtnad	
		åker, tomt	annan	före	efter	pr ha	pr ägofigur
		hektar	hektar	kronor	kronor	kronor	kronor
<u>Företag 1.</u>							
ALLERUMS SOCKEN							
<u>Härsabagen 1¹.</u>							
Kungl. Maj:t och Kronan, arr.							
Arne Göransson.							
<u>Alstringsbåtnad.</u>							
Åker	3	0.55		4700	5000	300	165:-
"	4	1.15		"	"	"	345:-
"	5	0.43		"	"	"	129:-
Summa		2.13					639:-
<u>Brukningebåtnad.</u>	1-4	4.90				200	980:-
<u>Totalsumma kronor</u>							1619:-
<u>Hjälmskult 1³, 366/1000 mtl.</u>							
Kungl. Maj:t och Kronan, arr.							
Arne Göransson.							
<u>Alstringsbåtnad.</u>							
Åker	6	1.00		4700	5000	300	300:-
"	7	0.09		"	"	"	27:-
"	8	1.50		4400	"	600	900:-
"	9	0.28		"	"	"	168:-
"	10	0.24		3500	"	1500	360:-
"	11	0.87		"	"	"	1305:-
"	12	0.68		4400	"	600	408:-
Summa		4.66					3468:-
<u>Brukningebåtnad.</u>	6-13	4.94				300	1482:-
<u>Totalsumma kronor</u>							4950:-

Fastighet och ägare Ägobeskrivning	Ägo- figur- nr	Förbättrad mark		Värde pr ha		Båtnad	
		åker, tomt	annan	före	efter	pr ha	pr ägofigur
		hektar	hektar	kronor	kronor	kronor	kronor
<u>Myrarp 1⁴, 1/8 mtl.</u>							
Anna Hansson.							
<u>Alstringsbåtnad.</u>							
Åker	14	0.57		4400	5000	600	342:-
"	15	0.36		3500	"	1500	540:-
"	16	0.37		"	"	1500	555:-
"	17	1.12		4400	"	600	672:-
Summa		2.42					2109:-
<u>Brukningsbåtnad.</u>		2.42				300	726:-
Totalsumma kronor							2835:-
Minskas enl. utlåandet med							1408:33
Verkliga värden							1426:67
<u>Myrarp 1³, 1/8 mtl.</u>							
Nils Christiansson.							
<u>Alstringsbåtnad.</u>							
Åker	18	0.03		3500	5000	1500	45:-
"	19	0.14		"	"	1500	210:-
"	20	0.45		4400	"	600	270:-
"	21	0.46		"	"	600	276:-
"	22	1.00		"	"	600	600:-
Summa		2.08					1401:-
<u>Brukningsbåtnad.</u>	18-23	2.56				300	768:-
Totalsumma kronor							2169:-
Minskas enl. utlåandet med							1077:49
Verkliga värden							1091:51

VÄRDERINGSLÄNGD

Fastighet och ägare Ägobeskrivning	Ägo- figur- nr	Förbättrad mark		Värde pr ha		Båtnad	
		åker, tomt	annan	före	efter	pr ha	pr ägofigur
		hektar	hektar	kronor	kronor	kronor	kronor
<u>Myrarp 1², 1/8 mtl.</u>							
Hugo Johnsson.							
<u>Alstringsbåtnad.</u>							
Åker	24	0.70		4400	5000	600	420:-
Summa		0.70					420:-
<u>Minskas enl. utlåtandet med</u>							208:64
<u>Verkliga värden</u>							211:36
<u>Företag 1.</u>							
<u>Sannandrag.</u>							
ALLERUMS SOCKEN							
<u>Härsåhagen 1¹.</u>							
Kungl. Maj: t o. Kronan, arr.							
Arne Göransson.		2.13					1619:-
<u>Hjälmskult 1³, 366/1000 mtl.</u>							
Kungl. Maj: t o. Kronan, arr.							
Arne Göransson		4.66					4950:-
<u>Myrarp 1⁴, 1/8 mtl.</u>							
Anna Hansson		2.42					2835:-
<u>Myrarp 1³, 1/8 mtl.</u>							
Hile Christiansson		2.08					2169:-
<u>Myrarp 1², 1/8 mtl.</u>							
Hugo Johnsson		0.70					420:-
Summa		11.99					11993:-
<u>Minskas enl. utlåtandet med</u>							2694:46
<u>Verkliga värden</u>							9298:54

Läge	Längd m	Arbete, material o. d.	Antal	å-pris kr.	Kostnad kronor	Summa kronor
Företag 1.						
Dikessträckan A-B-C-D.						
0+0+26	26	Utföres sedan Skavebäcken rensats.				
		Betongrör 15" m	26	9:-	234:-	
		Schaktning, stämpling, rörläggning och återfyllning m	26	4:50	117:-	
0+26-2+93	267	Betongrör 12" m	267	6:50	1735:50	
		Schaktning, stämpling, rörläggning och återfyllning m	267	4:50	1201:50	
10+00-11+20	120	Betongrör 12" m	120	6:50	780:-	
		Schaktning, stämpling, rörläggning och återfyllning m	120	7:-	840:-	
4+74-6+10	136	Betongrör 12" m	136	6:50	884:-	
		Schaktning, stämpling, rörläggning och återfyllning m	136	5:-	680:-	6472:-
Tills.	549 meter.					
Ommurning av rörutlopp vid 0+00					150:-	
Brunnar med 24" inre diameter, kopplingar m.m. vid 0+26, 1+50, 2+62, 2+93, 10+50, 11+20 och 6 st.					7 90:-	630:-
Genomgång av ägoväg vid 10+50					50:-	830:-
För oförutsedda fall, arbetsledning m.m. tillägges ca 10 %						698:-
					Summa kronor	8000:-
Dikessträckan C-Da.						
2+93-3+86	93	Tegelrör 5" m	93	2:25	209:25	
		Schaktning, stämpling, rörläggning och återfyllning m	93	3:-	279:-	
		Genomgång av ägoväg vid 3+31			50:-	538:25
Tills.	93 meter.	Överföres				538:25

Läge	Längd m	Arbete, material e. d.	Antal	å-pris kr.	Kostnad	Summa
					kronor	kronor
		Överfört				538:25
<u>Brunnar med 24" inre diameter, kopplingar m.m. vid</u> 3+38 och 3+86		st.	2	90:-		180:-
<u>För oförutsedda fall, arbetsledning, semesterersätt-</u> <u>ning m.m. tillägges c:a 10 %</u>						81:75
					Summa kronor	800:-
		<u>Avlopp, som ej skall utföras för det gemensamma företaget.</u>				
		<u>Dikessträckan D-E-F.</u>				
6+10 - F	236	Betongrör 9" m	236	4:50	1062:-	
		Schaktning, stämpling, rörlägg- ning och återfyllning m	236	4:-	944:-	2006:-
<u>Tills. 236 meter.</u>						
<u>Brunnar med 24" inre diameter, kopplingar m.m.</u>		st.	3	90:-	270:-	270:-
<u>För oförutsedda fall, arbetsledning, semesterersätt-</u> <u>ning m.m. tillägges c:a 10 %</u>						274:-
					Summa kronor	2550:-
		<u>Sammandrag.</u>				
0-6+10	549	Dikessträckan A-B-C-D			8000:-	
	93	" C-Ca			800:-	8800:-
	236	Avdragssträcka D-E-F				2550:-
					Summa	11350:-
		<u>Företag 2.</u>				
		<u>Dikessträckan E-G.</u>				
20+00-21+60	160	Betongrör eller tegelrör 8" m	160	4:-	640:-	
		Schaktning, stämpling, rörlägg- ning och återfyllning m	160	2:75	440:-	
21+60-23+50	190	Betongrör eller tegelrör 8" m	190	4:-	760:-	
		Schaktning, stämpling, rörlägg-				
Övf.	350	Överföres			1840:-	

Läge	Längd m	Arbete, material o. d.	Antal	å-pris kr.	Kostnad	Summa
					kronor	kronor
Övf.	350	Överfört			1840:-	
		ning och återfyllning	m 190	3:-	570:-	
23+50-26+80	330	Betongrör eller tegelrör 6"	m 330	2:50	825:-	
		Schaktning, stämpling, rörlägg- ning och återfyllning	m 330	2:75	907:50	4142:50
<u>Tills. 680 meter.</u>						
<u>Brunnar med 24" inre diameter, kopplingar m.m. vid</u>						
20, 21+60, 23+50, 25+38 och 26+80			st. 5	90:-	450:-	450:-
<u>För oförutsedda fall, arbetsledning m.m. tillägges</u>						
ca 10 %						
						507:50
					Summa kronor	5100:-
<u>Sammanställning för företagen.</u>						
	878	Företag 1				11350:-
	680	Företag 2				5100:-
					Summa kronor	16450:-
Myrarp, Allerum den 7 januari 1954.						
I tjänsten:						
						
/Erik Alström/						
Lantbruksingenjör.						

Läge	längd m	Arbete, material e. d.	Antal	å-pris kr.	Kostnad	Summa
					kronor	kronor

Arbetsbeskrivning.

Arbetet skall utföras i enlighet med förslagshandlingar och ritningar, därvid bl.a. följande skall iakttagas:

- 1/ Ommurningen vid 0 skall utföras av betong med minst 300 kg cement per m³ samt grundläggas på utfyllnad av skärv;
- 2/ Sten, som ligger hindrande i vägen för rörledning, skall upptagas;
- 3/ Inga rör få nedläggas förrän de blivit godkända av vederbörande lantbruksingenjör eller av den, han i sitt ställe förordnar;
- 4/ Rörledning får ej täckas, förrän den blivit godkänd av vederbörande lantbruksingenjör eller av den, han i sitt ställe förordnar;
- 5/ Rörledning skall efter sådant godkännande omedelbart höljjas till minst 0,6 m. djup, räknat från ledningens överkant;
- 6/ Sådan höljning skall utföras genom påfyllning av ur rörgraven uppschaktade jordmassor, och om dessa massor ej äro tillräckliga, genom nerschaktning från sidorna, varvid det förutvarande öppna diket helt igenplaneras, så att jordbrukaredskap och trakterer kunna köras obehindrat över rörledningen;
- 7/ Santliga ur rörgraven uppschaktade massor skola återfyllas;
- 8/ Fyllningen skall packas väl, särskilt under och på båda sidor om rörsträngen samt stötas väl, så att framtida sättningar i möjligaste mån förhindras;
- 9/ Fyllningen får ej innehålla sten;
- 10/ Om entreprenören vill utföra återfyllningen med maskin, skall han först för hand hölja rörledningen till 30 cm höjd, räknat från ledningens överkant, och därefter återfylla återstående massor med maskin. Innan maskinarbetet påbörjas, skola alla stenar bortsorteras och läggas i upplag bakom rörgraven, varefter jordmassorna med iakttagande av den största för-

siktighet skola återföras i rörgraven. Planeringsmaskinen får ej köras närmare rörgraven än 0,5 m. och givetvis ej köras över densamma;

- 11/ Enskilda rörledningar, som utvinnas intill en brunn, skola av entreprenören kostnadsfritt kopplas i brunnen, därest jordägaren eller arrendatorn tillhandahåller för sådan koppling erforderliga rör;
- 12/ Kopplingen av sådana rörledningar, som utvinnas på längre avstånd från brunnarna, skola, därest jordägaren eller arrendatorn därom gör framställning, utföras av entreprenören, men bekostas av jordägaren eller arrendatorn;
- 13/ Samtliga brunnar skola försänkas 0,5 m. räknat från utloppsrörets underkant, samt förses med hållbart lock av armerad betong;
- 14/ Brunnar med 24" inre diameter skola helt utföras av betongrör eller med ett mellanskift av brunnstegel eller betongsten;
- 15/ Brunnar med större inre diameter än 24" skola utföras av betongrör med ett mellanskift av brända brunnstegel ^{eller betongsten} (samt avkantas till 24" inre diameter);
- 16/ I brunnsväggen skola upptagas hål i tillräckligt antal, så att dagvatten obehindrat kan rinna in i brunnarna. För koppling av blivande täckdiken skola dessutom i brunnarna på lämpliga höjder inkopplas minst 3 st. 4" tegelrör eller det större antal rör, som betingas av rådande förhållanden;
- 17/ Samtliga brunnar skola uppdagas till 0,30 m. över markytan;
- 18/ Samtliga brunnar skola grundläggas på fast underlag, förses med botten av betong samt omakolas med sten och grovt grus;
- 19/ Bottnen skall vara igjuten i den understa brunnseringen, innan denna nedsettes, därest detta ej medför särskilda svårigheter vid brunnens byggande; I sådant fall skall bottnen igjutas sedan den nedersta brunnseringen färdigställes, eller också skall bottnen sättas på underlag av 3" plank;
- 20/ Kopplingarna i brunnarna skola vara ordentligt utförda och de kopplade rören sammanfogade medelst cementbruk;
- 21/ Träd och buskar utmed de nya dikessträckorna skola rothuggas och borttagas;
- 22/ Vattnet i avloppen får under den tid, då arbete pågår, uppdämmas och regle-

ras i den omfattning, som erfordras för arbetets ändamålsenliga utförande, dock icke så, att skada uppstår. Vattenståndet får sålunda ej uppdämnas till sådan höjd, att omgivande marker skadas och ej heller så, att vattenbrist uppkommer nedanför uppdämningen. Efter uppdämning skall vattenståndet nedsänkas med försiktighet, så att skada ej uppstår.

- 23/ Vederbörande lantbruksingenjör äger meddela de särskilda föreskrifter, som erfordras, därest det under arbetets utförande visar sig nödvändigt att förstärka grunden för vissa täckta dikessträckor med till dem hörande brunnar. Blivande entreprenör är skyldig att omedelbart underrätta vederbörande lantbruksingenjör för den händelse grundförstärkning erfordras.

24/ Fixpunktsbeskrivning.

Fixp. = + 14,18 m.

Kors i grundsten till loge å fastigheten Myrarp 1³, norra gaveln, 2,9 m. Ö om NV hörnet.

Fixp. = + 10,78 m.

Järndubb i jordfast sten i rågång mellan Myrarp 1³ och 1⁴, 52 m. NV om sektion 20+40.

Myrarp, Allerum den 7 januari 1955.

Erik Aleström

/Erik Aleström/

Lantbruksingenjör.

Bilaga D.

UTLÅTANDE avgivet vid syneförrättning
angående torrläggning av marker
till Myrarp nr 1 m.fl. fastigheter i
Allerums socken av Malmöhus län.

Mom. 1. Förordnande m.m.

Genom länsstyrelsens resolution den 31 mars 1953 förordnades undertecknad förrättningsman att handlägga syneförrättning enligt vattenlagen angående torrläggning av marker till Myrarp nr 1 m.fl. fastigheter i Allerums socken av Malmöhus län. Iaga hinder har ej anmälts mot förrättningsens handläggande eller det avsedda dikningsföretagets utförande, ej heller har sådant hinder av synemännen kunnat utrönas. Det planerade torrläggningsföretaget avser "dikning", varför syneförrättningen handlagts enligt de bestämmelser i vattenlagen, som gälla för sådant företag. Dikningsföretaget berör marker tillhörande Myrarp nr 1, Hårsåghagen nr 1 och Hjälmskult nr 1 i Allerums socken.

Mom. 2. Dikningsföretagets läge, omfattning, planläggning m.m.

Dikningsföretaget, som tillhör Vegeåns nederbördsområde nr 95, ligger c:a 4.- km N om Allerums kyrka. På hithörande översiktskarta har dikningsområdet utmärkts med gul färg.

De marker, om vilkas torrläggning det är fråga, avvattnas nu dels genom ett öppet avlopp och dels genom täckta ledningar, vilkas sträckning framgår av plankartan. Avloppen ha emellertid ej utförts med erforderliga dimensioner och djup, varför vissa av de marker, vilka för sin torrläggning äro beroende av desamma, nu beväras av vatten. Förrättningsmannen har därför på sökandens begäran upprättat förslag till utförande av nya avlopp (dikessträckorna A-B-C-D, C-Ca och E-G till det djup och med de dimensioner i övrigt, som erfordras för ändamålsenlig torrläggning av de nu vattenskadade markerna. Vidare har för-

rättningsmannen upprättat förslag till ytterligare ett avlopp (dikessträcken D-E-F), vilket visserligen ej påfordrats, men för vilket utredning dock måst göras i och för en rättvis fördelning av kostnaderna. Enligt förrättningsmannens förslag, vilket närmare framgår av förslagshandlingarna och ritningarna, skall för det gemensamma dikningsföretaget dessa dikesträckor utföras med undantag för sträcken D-E-F.

För samtliga dikesträckor ha profilritningar upprättats. Ritningarna ange de olika dikesträckornas djup och övriga dimensioner ävensom läget för den omgivning och de brunnar, som skola utföras. För sistnämnda konstarbeten ha särskilda typritningar upprättats. De täckta dikesträckornas lägen på marken markeras på hithörande plankarta av röda, heldragna linjer. Läget för brunnar har utmärkts med röda ringar.

Vid bestämmandet av de olika dikesträckornas dimensioner har förrättningsmannen tagit hänsyn till såväl nederbördsområdets storlek och topografi samt avrinningen från detsamma som ock till rådande fallförhållanden. Nederbördsområdet har fastställts dels genom särskilda undersökningar på marken, dels med ledning av Ekonomiska kartverkets kartor över trakten. Storleken av de områden, som avvattnas till de olika dikesträckorna, framgår av profilritningarna. Den vattenmängd, som skall kunna avbördas, har beräknats med ledning av nederbördsområdets omfattning och under antagande att avrinningen vid normala flöden uppgår till högst 1,3 liter per sekund och hektar.

Samtliga de marker, vilka enligt synemännens åsikt beredas båtad i form av ökad alstringeförmåga, därest det nu planerade dikningsföretaget kommer till utförande, ha kartlagts och avfattats på hithörande plankarta. Hela området har dessutom nivåavvägts.

Mon. 3. Broar och trummor.

Enskilda vägar.

Avloppet korsar på två ställen enskild ägoväg. Då de nya dikesträckorna på

dessas ställen skola utföras som täckta avlopp, erfordras inga nya trummor i koreningspunkterna. Det skall dock åligga dikningsföretaget att återställa vägen i fullgott skick, så snart avlopp upptagits genom den.

Mem. 4. Ersättningar.

För skada å växande gröda, som uppkommer vid utförandet av de nya dikesträckorna, skall ersättning utgivas. Kan överenskommelse därom ej träffas, mellan vederbörande jordägare eller arrendator och företagets styrelse, skall ersättningsbeloppets storlek bestämmas av vederbörande lantbruksingenjör eller den, han i sitt ställe förordnar.

Beträffande sådan genom dikningsföretagets utförande möjligen uppkommen skada, som ej av synemännen förutsatts, hänvisas till bestämmelserna i 7 kap. 57 § vattenlagen.

Mem. 5. Kostnader.

Förrättningsmannen har beräknat kostnaderna för de dikesträckor, som skola utföras för det gemensamma dikningsföretaget till 13900:- kronor, varav å företag 1 8800:- och å företag 2 5100:-. Kostnadsförslaget har bilagts förrättningshandlingarna (Bil. B).

Mem. 6. Båtnadsuppskattning och kostnadsfördelning.

Överenskommelse har ej träffats angående kostnadernas fördelning, varför synemännen uppskattat den båtnad, som beredas de i dikningsföretagen ingående markerna. Vid uppskattning av båtnaden har synemännen följt föreskrifterna i 10 kap. 60 § vattenlagen och alltså värderat markerna dels efter företagets genomförande, dels i nuvarande vattenskadat skick. Vid värderingen har hänsyn tagits såväl till jordens godhet samt till de blivande och nuvarande torrläggningsförhållandena som ock till i orten gängse priser å fullt torrlagd jord av likartad beskaffenhet. Skillnaden mellan blivande och nuvarande värden motsvarar båtnaden för företaget. Hänsyn har även tagits till de bättre bruknings-

förhållanden, som erhållas genom igenläggningen. Resultaten av värderingen och båtnadsuppskattningen återfinnes i värderingslängden (Bil. A), som även utgör hävdeförteckning för de i dikningssamfälligheterna ingående markerna. De marker, som skola torrläggas, beröra tvenne av varandra oberoende dikningsföretag, vilka benämnas företag 1 och företag 2.

De i företag 1 och företag 2 ingående markerna avvattnas genom olika dikessträckor. Då ej heller någon större nivåskillnad förefinnes mellan vissa områden inom respektive företag, föreligga ej sådana förhållanden, att kostnaderna skola jämkas enligt bestämmelserna i 7 kap. 24 § vattenlagen. Varje företag behandlas alltså som en enda avdelning. Kostnaderna skola därför utan jämkning fördelas de olika fastigheterna emellan i direkt förhållande till båtnadsvärdena.

Företag 1.

Kostnaderna för fullständig torrläggning av företag 1 ha av förrättningsmannen beräknats till 11350:- kronor och den därvid uppkommande båtnaden av sy-
nemännen värderats till 11993:- kronor. Företagets relativa kostnadstal beräk-
nas alltså till $11350:11993 = 0,946385$.

Dikessträckan D-E-F, vilken erfordras för torrläggning av fastigheten Myrarp 1², 1³ och 1⁴, skall ej utföras av företaget. Då kostnaden för denna dikessträcka beräknats till 2550 kr, bli alltså kostnaderna för de dikessträckor, som skola utföras 8800:- kronor. Såväl de blivande värdena som även båtnadsvärdena skola därför minskas för de marker, vilka för sin torrläggning äro beroende av di-
kessträckan D-E-F med visst belopp, som motsvarar kostnaden för denna sträckas ut-
förande, dividerad med företagets relativa kostnadstal eller $2550:0,946385 =$
 $= 2694,46$ kronor. Beloppet fördelas sålunda:

Myrarp 1 ²	$\frac{2694,46}{5424}$	x 420	=	208,64
" 1 ³	$\frac{2694,46}{5424}$	x 2169	=	1077,49
" 1 ⁴	$\frac{2694,46}{5424}$	x 2835	=	1408,33
Summa kronor				2694,46

Sedan de i värderingelängden beräknade båtnadsvärdena för företags fullständiga torrläggning minskats med de här ovan angivna avdragen beräknas båtnaden genom företags utförande till 9298,54 kronor.

Företag 2.

Kostnaderna för fullständig torrläggning av företag 2 ha av förrättningsmannen beräknats till 5100:- kronor och den därvid uppkommande båtnaden av synevärderna värderats till 5184:- kronor. Företags relativa kostnadstal beräknas alltså till $5100:5184 = 0,983796$.

Kostnader, som äro gemensamma för samtliga företag, skola fördelas sålunda:

Företag 1 betalar 63,31 %

" 2 " 36,69 %

Särskild kostnadsfördelningslängd har upprättats och bifogats detta utlåtande (Bilaga Da). I kolumn 5 av längden angives varje delägares och fastighets andel i de beräknade kostnaderna för dikningsföretagens utförande och i kolumn 6 de procenttal, efter vilka samtliga verkliga kostnader för företagens utförande och framtida underhåll skola fördelas. Sådana omständigheter, som omföreläggas i 7 kap. 25-26 och 28-29 §§ vattenlagen, föreligga ej vid detta torrlägningsföretag.

Kostnaderna för denna syneförrättning skola enligt bestämmelserna i 10 kap. 30 och 79 §§ vattenlagen omedelbart av sökandena förskjutas. Kommer företaget till utförande, skola förrättningskostnaderna fördelas mellan samtliga delägare på samma sätt som företags övriga kostnader.

Mem. 7. Dikningsföretagens utförande.

Företagen skall, därest sökanden vill fullfölja desamma, utföras i överensstämmelse med av förrättningsmannen upprättat förslag och med beaktande jämte väl av de närmare bestämmelser, som framgå av detta utlåtande. Arbetet får påbörjas så snart denna syneförrättning tagit åt sig laga kraft. Företaget skola

vara färdiga inom 10 år efter det att syneförrättningen fastställts. Angående förlängd arbetstid hänvisas till bestämmelserna i 7 kap. 58 § vattenlagen.

Utöver vad som föreskrives i arbetsbeskrivningen (Bilaga C) är vid företagens utförande följande att iakttaga.

- 1/ Arbetet skall utlämnas på entreprenad på de villkor, som äro för delägarna mest gynnsamma och betryggande.
- 2/ Arbetet skall anmälas till Riksförsäkringsanstaltens ombud i orten eller till annan lämplig försäkringsanstalt, innan dessamma påbörjas. Sådan anmälan erfordras dock ej för den händelse blivande entreprenör är att anse som sådan arbetsgivare, som själv äger ombesörja försäkring för av honom anställda arbetare.
- 3/ De olika dikessträckorna skola följa på marken utstakade och på plankartan närmare angivna sträckningar.
- 4/ Under arbetets utförande får vattnet uppdämmas, dock icke så att växande gröda eller annan egendom skadas.
- 5/ Samtliga betongrör skola vara av fullgod beskaffenhet och fylla de fordringar, som närmare angivas i Kungl. Lantbruksstyrelsens fastställda normalbestämmelser för lantbruksrör av betong. Rören få levereras antingen som muffrör, falarör eller lantbruksrör.
- 6/ På profilritningarna angivna höjdlägen för bottenlinjerna, vilka uträknats i förhållande till jämförelseplan och fixpunkter, skola gälla framför på förslageritningarna angivna djupsiffror.
- 7/ Fixpunkter ha utsatts till ledning vid arbetets utförande och dikningsföretagens framtida underhåll. Deras lägen i plan och profil framgå närmare av förslageritningarna och arbetsbeskrivningen (Bilaga C).
- 8/ Fixpunkterna äro lagligen skyddade och få alltså ej övertäckas, borttagas eller på annat sätt förstöras. Vill jordägare borttaga fixpunkt, skall han därem göra anmälan till vederbörande lantbruksingenjör, som då låter avväga annan lämplig fixpunkt. Kostnaderna för lantbruksingenjören i sådant hän-

seende företagna förrättning gäldas av dikningsföretaget.

Kommer företagen att understödjas med statsmedel, skola de särskilda föreskrifter, som eventuellt kunna bliva föreskrivna som villkor för statsunderstödet beviljande, vara bindande.

Mon. 8. Dikningsföretagens avsyning.

Sedan företagen blivit utförda, skola dessa jämlikt bestämmelserna i 13 kap. 1 § vattenlagen avsynas av vederbörande lantbruksingenjör eller av den, han i sitt ställe förordnar. Företagen skola anses fullbordade, då avsyningsförrättaren överlämnat bevis om godkännande eller, för den händelse att företagen blivit understödda med statsmedel, när vederbörande myndighet godkänt dessa.

Mon. 9. Dikningsföretagens framtida underhåll.

Kostnaderna för företagens framtida underhåll, skola fördelas på samma sätt som kostnaderna för företagens första utförande. Gör någon sig skyldig till skadegörelse på de olika dikessträckorna med till den hörande anläggningar och betar han ej efter tillägelse omedelbart skadan, äger ordföranden i företagens styrelse eller också den, som lider men av skadegörelsen, att vid vederbörande häradsrätt föra talan mot den försumlige. Enskilda dräneringsledningar få tillkopplas endast i de brunnar, som utförts. Spillvatten får tillledas avloppet först sedan det blivit i erforderlig grad renat.

Mon. 10. Organisation m.m.

För handhavande av dikningsföretagens angelägenheter skola delägarna utse en styrelse, bestående av 3 ledamöter, av vilka en skall vara ordförande och verkställande ledamot. Styrelsen är beslutförf, då två ledamöter äro närvarande och om beslutet ense.

Styrelsen åligger:

att ombesörja företagens utförande samt kontrollera entreprenörernas arbete -

i den mån så finnes erforderligt med biträde av sakkunnig person;

att kontrollera, att återfyllningen av massorna för täckta avlopp sker enligt arbetsbeskrivningen;

att tillse att samtliga dikessträckor alltid hållas i fullgott skick samt ombesörja rensnings- och underhållsarbeten;

att i mån av behov verkställa utdebiteringar på sätt närmare stadgas i 3 kap. 20 § vattenlagen;

att över inkomster och utgifter föra fullständiga och med verifikationer försedda räkenskaper, vilka skola avslutas per kalenderår och därefter framläggas för delägarnas hörande och godkännande vid allmänt sammanträde;

att för sistnämnda ändamål och då så eljest kan finnas nödigt kalla delägarna till sammanträde i den ordning, som omförmäles i 7 kap. 64 § vattenlagen;

att vid alla sammanträden föra protokoll, vilket skall vara för delägarna tillgängligt senast inom 14 dagar efter sammanträdet;

att i övrigt vidtaga alla de åtgärder, som kunna finnas nödiga för företagens ändamålsenliga utförande och underhåll samt därvid beakta och följa de bestämmelser, som angivas i 7 kap. 61-65 §§ vattenlagen.

Till dikningsföretagen hörande handlingar och ritningar skola förvaras av ordföranden i styrelsen för dikningsföretagen och hos honom hållas tillgängliga för envar, som vill granska dem eller taga avskrifter och kopior.

Företagen skall benämnas Myrarps dikningsföretag år 1954. Mål, som beröra företagen och som ej äro att hänföra till vattenmål, skola handläggas inför laggude häradsrätt. Domstolsavgift skall enligt bestämmelserna i 11 kap. 95 § vattenlagen utgå med 21,72 kronor, varav å företag 1. 13,95 och å företag 2 7,77 kronor. Avgiften skall av sökandena förskottsvis inbetalas till länsstyrelsen i Malmöhus län, så snart denna synförrättning vunnit laga kraft. Sedan företagen kommit till stånd, skall avgiften fördelas med 1 krona och 50 öre för tusen av förbättringsvärdet å vars och ens mark.

Nom. 11. Besvärshänvisning.

Den, som är missnöjd med åtgärd eller beslut under denna syneförrättning, eller som vill föra talan mot synemännens utlåtande, äger att inom sextio dagar härafter till Söderbygdens vattendomstol, Stockholm, ingiva sina besvär i tre exemplar. I besvären skola fullständigt upptagas klagandens alla påståenden och skälen därtill och vid besvären kunna därjämte fogas de ytterligare handlingar, som klaganden vill åberopa till stöd för ändringssökandet.

Nom. 12. Verkställighet.

Då denna syneförrättning ej skall underställas vattendomstols prövning, kommer detta utlåtande att gå i verkställighet i den ordning, som för laga kraft ägande dom är stadgad, för såvitt icke besvär anföres mot förrättningen inom den i nom. 11 här ovan angivna tiden.

Myrarp, Allerum den 7 januari 1956.

I tjänsten:

Erik Alström

/Erik Alström/

Lantbruksingenjör.

Pyörä Hiltunen

Anders Andersson

Fastighet Ägare m. m.	Ssk. o. likst. = 9	Båtnad kronor	Fastighets andel i			Samfällighets andel i gemensamma kostnader procent
			för särskild av- delning beräknad kostnad	för samfällig- heten beräknad kostnad	samfällig- hetens verkliga kostnad	
			kronor	kronor	procent	
1	2	3	4	5	6	7
Företag 1.						
ALLERUMS SOCKEN						
<u>Härsbagen 1¹.</u>						
Kungl. Maj:t och Kronan,		1619:-		1532:20	17.411	
arr. Arne Göransson						
<u>Hjälmsbult 1³, 366/1000 mtl.</u>						
Kungl. Maj:t och Kronan,		4950:-		4684:60	53.234	521680
arr. Arne Göransson						
<u>Myrarp 1⁴, 1/8 mtl.</u>						
Anna Hansson		1426:67		1350:18	15.343	
<u>Myrarp 1³, 1/8 mtl.</u>						
Nils Christiansson	8	1091:51		1032:99	11.739	
<u>Myrarp 1², 1/8 mtl.</u>						
Hugo Johansson		211:36		200:03	2.273	
Summa		9298:54		8800:-	100.000	
Företag 2.						
ALLERUMS SOCKEN						
<u>Myrarp 1³, 1/8 mtl.</u>						
Nils Christiansson	8	5184:-		5100:-	100.000	
Summa		5184:-		5100:-	100.000	
Myrarp, Allerum den 7 januari 1954.						
I tjänsten:						
<i>Erik Alström</i>						
/Erik Alström /						
Lantbruksingenjör.						
<i>Anders Andersson</i>						
<i>Anders Andersson</i>						

[illegible]