

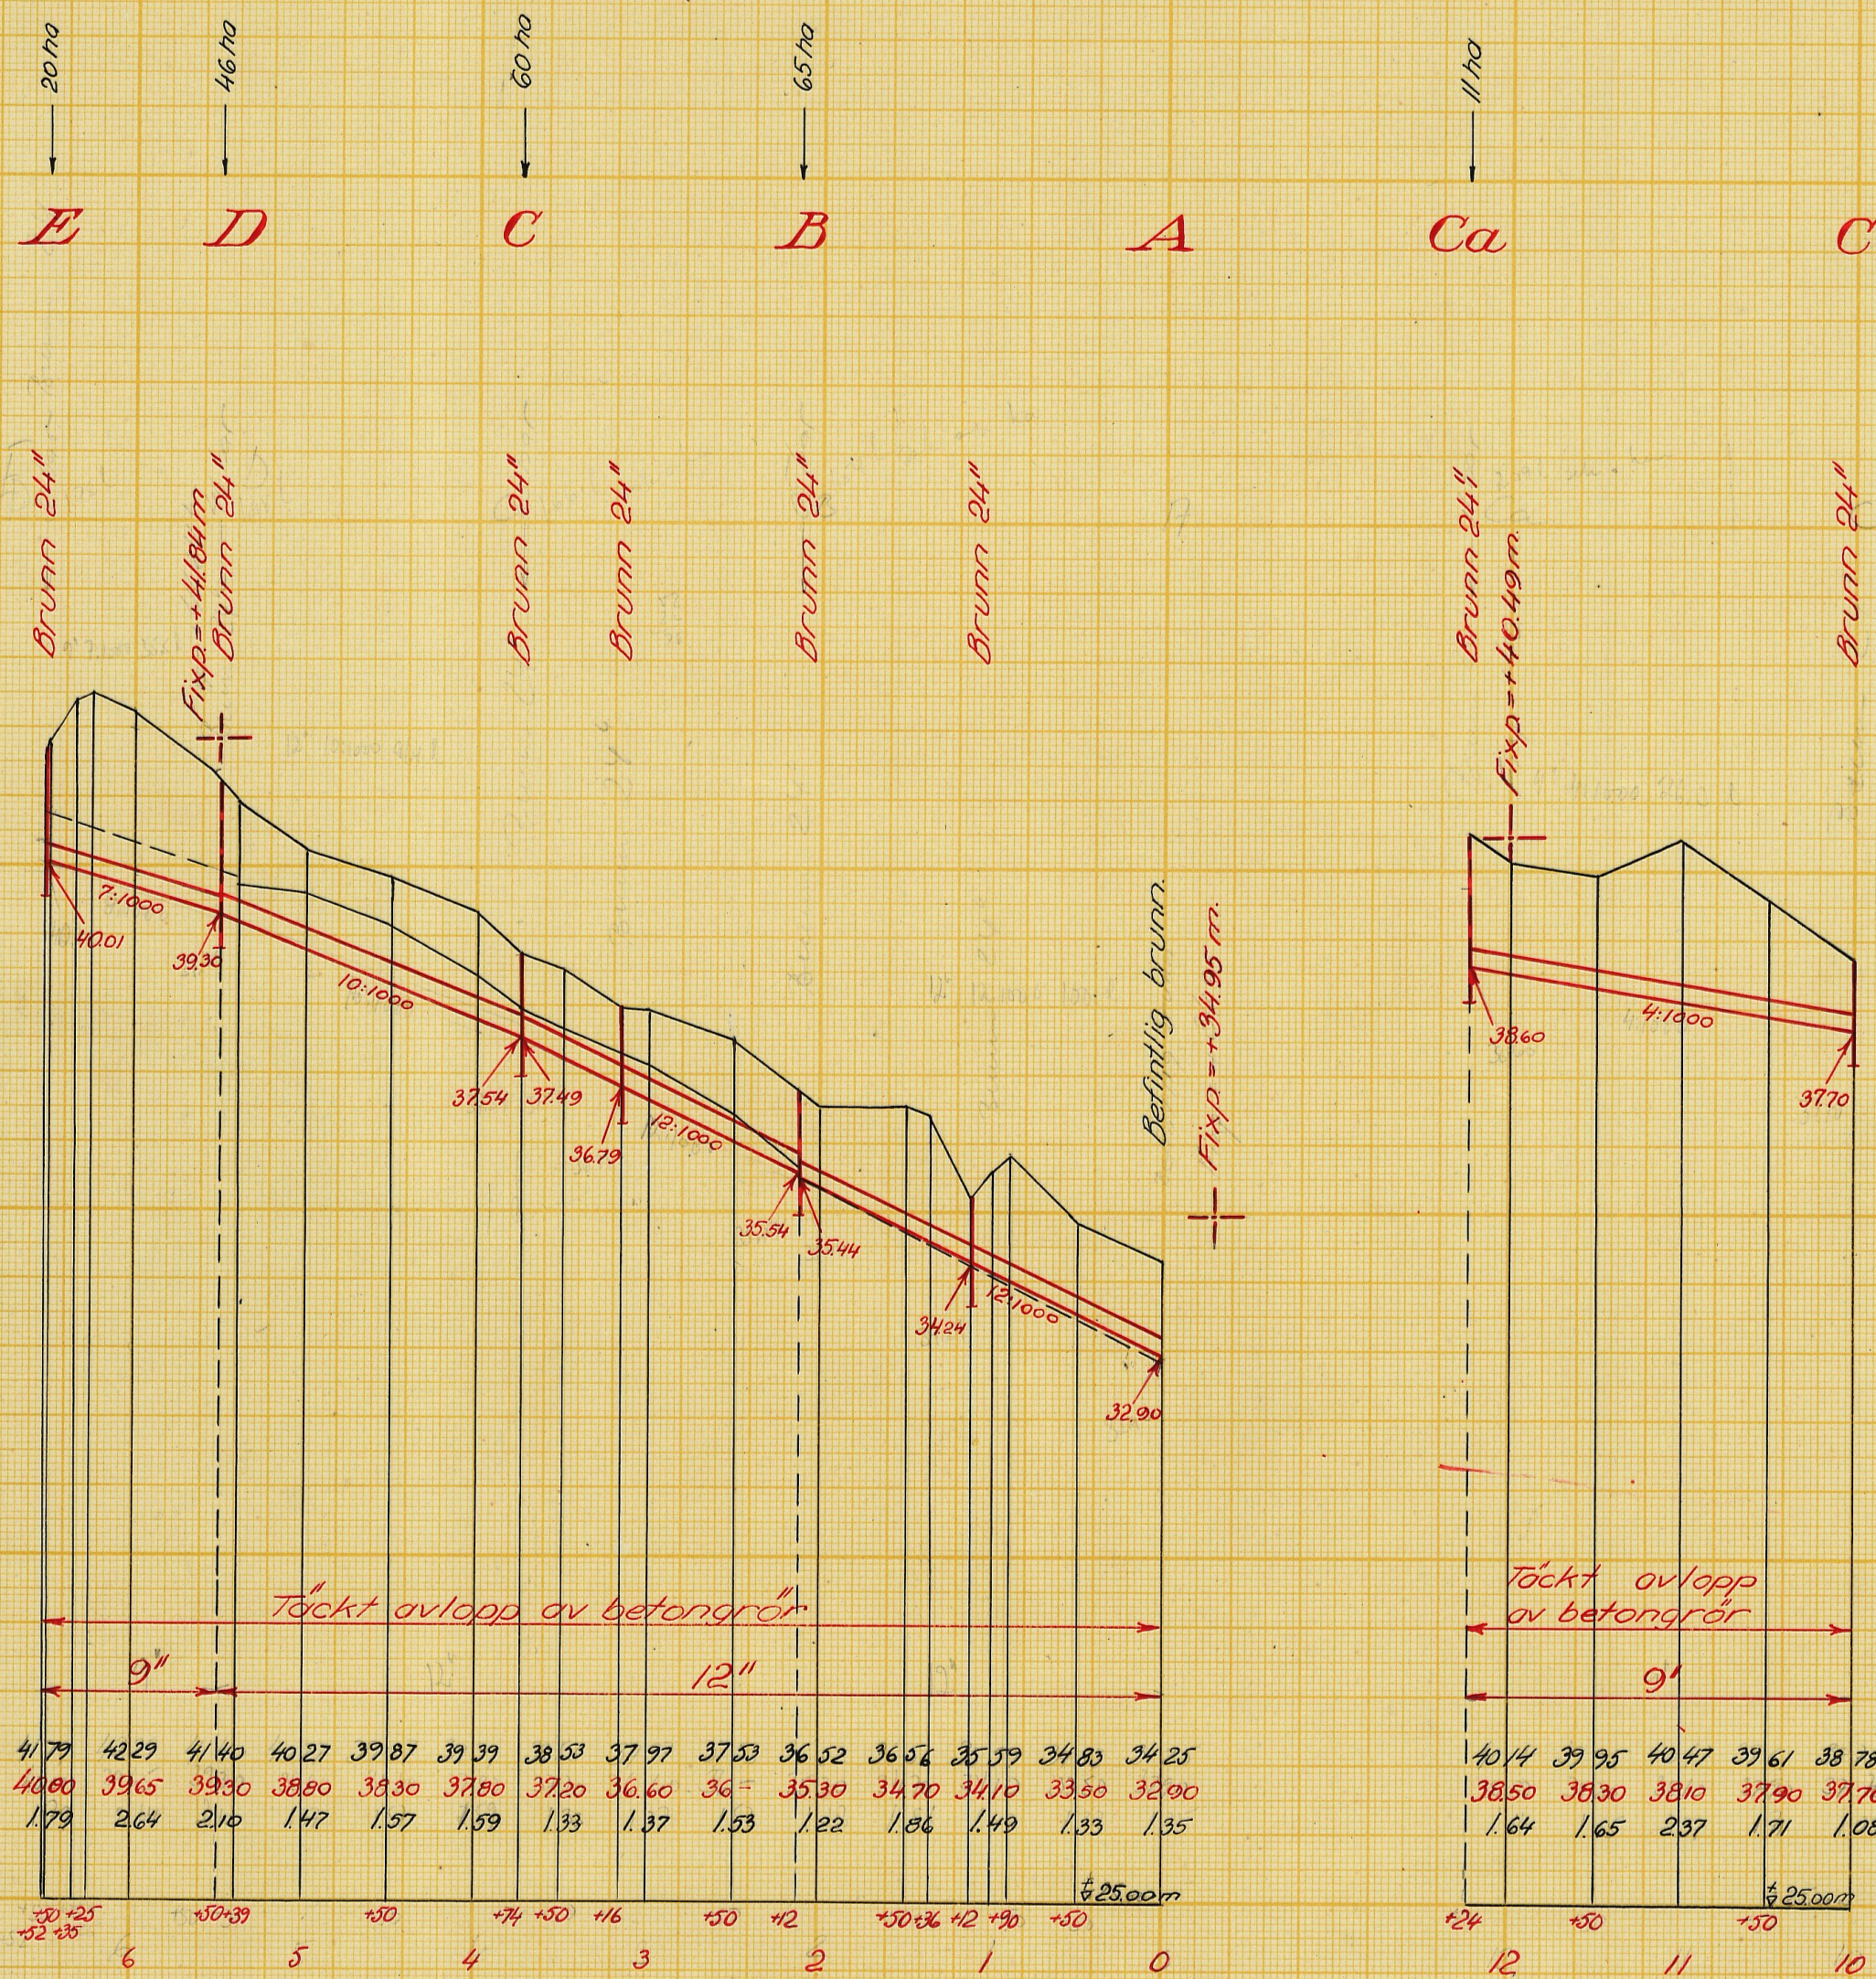
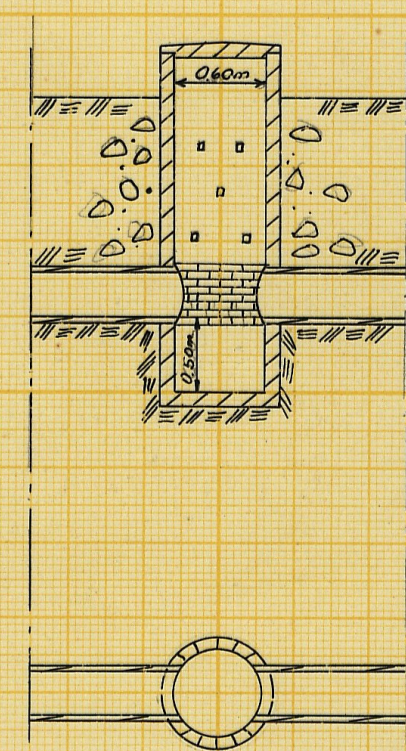
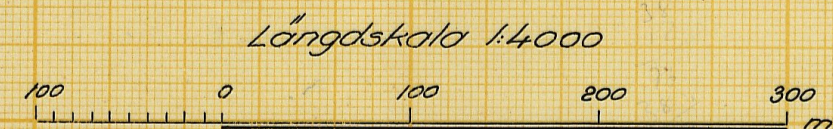
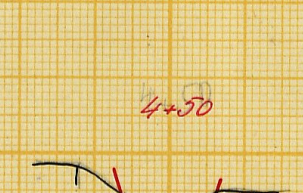
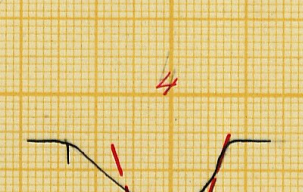
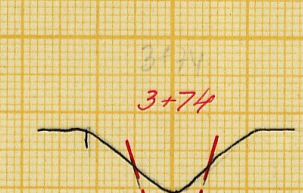
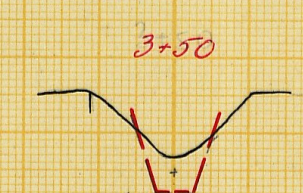


Förslag till 24" brunn
Skala 1:50

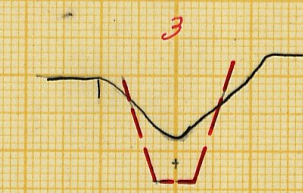

Skala 1:50

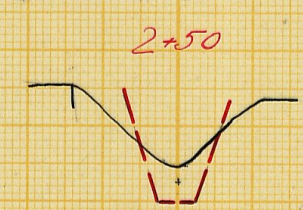

Förslag till
V.Vemmenhög's dikningsföretag år 1955
i Örnarps o. V.Vemmenhög's kommuner, Malmöhus län
upprättat år 1955 i samband med syneförrättning enl. vattenlagen av
Original
Kopia
Antal ritn. st. 2
LANTBRUKSSTYRELSENS LANTBRUKSNÄMNDENS ARKIV
Nr 1251 M-2*2014

M - 2★2014

Handlingar

till

V. VEMMENHÖGS DIKNINGSFÖRETAG ÅR 1955

i V. Vemmenhögs och Önnarps socknar
av Malmöhus län.

Upprättade vid laga syneförrättning
år 1955 av

Erik Alström
Lantbruksingenjör.

~~Fnr. 1251~~

Handlingar

till

V. VEMMENHÖGS DIKNINGSFÖRETAG ÅR 1955

i V. Vemmenhögs och Önnarps socknar

av Malmöhus län.

Upprättade vid laga syneförrättning

år 1955 av

Erik Alström

Lantbruksingenjör.


Innehållsförteckning:

Protokoll		sid. 1-6
Bilaga 1 - 4		" 7-12
Värderingslängd	Bil. A.	" 13-19
Kostnadsförslag	" B.	" 20-22
Arbetsbeskrivning	" C.	" 23-25
Utlåtande	" D.	" 26-34
Kostnadsfördelningslängd	" Da.	" 35-36

Till akten hör 2 ritningar.

Ö V E R S I K T S K A R T A.

Skala 1:50 000

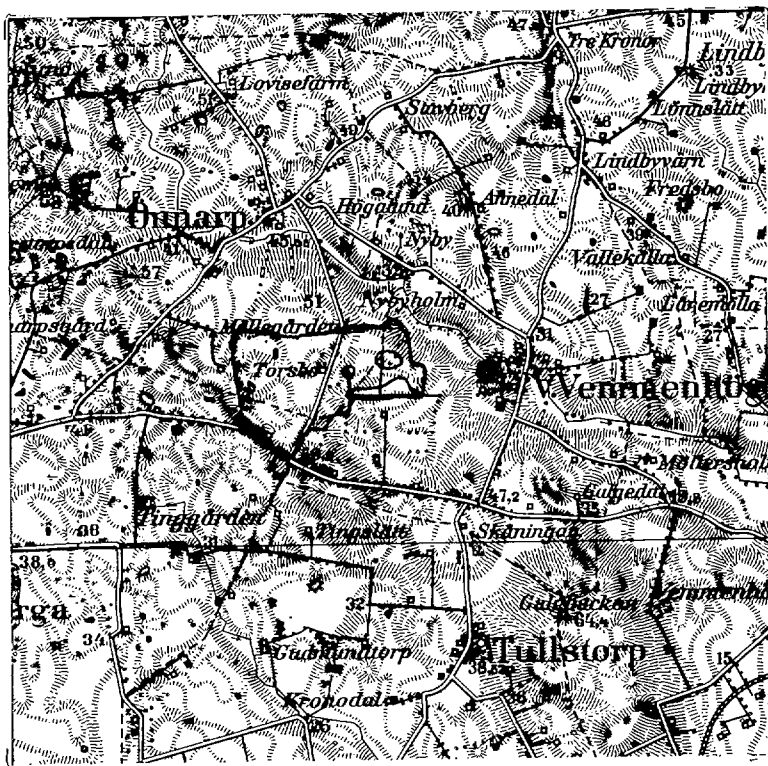

PROTOKOLL fört vid sammanträde för syneförrättning enligt vattenlagen angående torrläggning av marker till V. Vemmenhög nr 20 m.fl. fastigheter i V. Vemmenhögs och Önnarps socknar av Malmöhus län.

År 1955 den 15 mars inställde sig undertecknad, förrättningsman, jämte skiftesgodemännen Theodor Mårtensson och Bengt Olsson hos lantbrukare Nils Jönsson, Bemagården, Skurup, för att jämlikt av länsstyrelsen utfärdat förordnande (bilaga 1) handlägga syneförrättning enligt vattenlagen för torrläggning av marker till V. Vemmenhög nr 20 m.fl. fastigheter i V. Vemmenhögs och Önnarps socknar. Kungörelse angående förrättningens företagande denna dag hade av förrättningsmannen den 14 februari 1955 översänta till pastorsämbetena i V. Vemmenhögs och Önnarps församlingar och hade dessa kungörelser enligt å desamma tecknade bevis (bilaga 2 och 3) anslagits för vederbörande församlingar den 20 februari 1955. Kungörelsen hade därjämte den 16 februari 1955 varit införd i Skånska Dagbladet. Till kände sakägare hade förrättningsmannen den 14 februari 1955 översänt underrättelser om förrättningen. Över avsända kungörelser, kallelser och underrättelser hade en särskild förteckning upprättats (bilaga 4).

Förutom synemännen hade följande tillstådesakommit:

Sökande till förrättningen:

Nils Jönsson, äg. V. Vemmenhög 9⁶, 1/8 mtl. och V. Vemmenhög 20¹, 1/2 mtl.

Anders Nilsson, äg. Önnarp 13², 13/16 mtl. Önnarp 24², 1/16 mtl. gemensam ägovidd.

Harry Jönsson, äg. Önnarp 12¹, 1/8 mtl., V. Vemmenhög 1¹³, 1/16 mtl.

Övriga sakägare och ombud:

Olof Nilsson, äg. V. Vemmenhög 9¹², 1/32 mtl., 9¹¹, 1/32 mtl., 9¹⁰, 1/32 mtl.
9⁹, 1/32 mtl., 9⁸, 1/32 mtl., 9⁷, 1/32 mtl.

Nils Olofsson, arr. ovannämnde Olof Nilssons fastigheter.

Df V. Vemmenhög av år 1946 gm Nils Jönsson

§ 1.

Det för förrättningsmannen utfärdade förordnandet upplästes och bilades protokollet såsom bilaga 1.

§ 2.

Jäv emot synemännen hade ingen att anmäla. Synemännen visste sig icke heller stå i jävsförhållande till nu kände sakägare. Godemännen förklarade, att de avlagt föreskriven ed och att de innehade uppdraget att vara skiftesgodemän.

§ 3.

Laga hinder emot förrättningens handläggande eller det nu planerade företags utförande hade ingen att anmäla.

§ 4.

Förrättningsmannen framlade plankarta över de marker, som torde bliva berörda av det planerade företaget ävensom profilritningar över de avlopp, vilkas upptagande påyrkats i samband med verkställda förundersökningar.

§ 5.

Meddelades, att syngång skulle företagas omedelbart efter sammanträdet.

§ 6.

Meddelades, att nytt sammanträde skulle hållas på samma plats, tisdagen den 5 juli 1955 kl. 10.00, varefter sammanträdet upplöstes.

Bemagården, Skurup den 15 mars 1955

I tjänsten:



/Erik Alström/

Lantbruksingenjör.



År 1955 den 5 juli inställde sig undertecknad, förrättningsman, jämte skiftesgodemännen Theodor Mårtensson och Bengt Olsson hos lantbrukare Nils Jönsson, Bemagården, Skurup, för att åter handlägga syneförrättningen.

Förutom synemännen hade följande tillstådeskommitté:

Nils Jönsson

Anders Nilsson

Harry Jönsson

~~Olof Nilsson~~

~~Nils Olofsson~~

Dr V. Vemmenhög av år 1946 gm Nils Jönsson

§ 7.

Upplästes och godkändes protokollet från föregående sammanträde.

§ 8.

Förrättningsmannen redogjorde för det upprättade förslaget till företa-

gets utförande samt framlade till sakägarnas granskning de till företaget hörande handlingarna och ritningarna.

Förslagshandlingarna bilades protokollet:

värderingslängden	såsom bilaga A
kostnadsförslaget	" " B och
arbetsbeskrivningen	" " C.

§ 9.

Avgavs synemännens utlåtande - se bilaga D med underbilaga Da - med tillkännagivande, att den med utlåtandet missnöjde ägde detsamma klandra genom besvär till Söderbygdens vattendomstol, Stockholm.

§ 10.

De närvarande förklarade sig beredda att välja styrelse (syssloman) och de utsågo härtill: Nils Jönsson, Bemarkgården, Skurup.

Till revisorer utsågos Anders Nilsson och Harry Jönsson.

§ 11.

Förrättningsmannen meddelade, att avskrifter och kopior av de till företaget hörande handlingarna och ritningarna skulle förvaras hos sysslomannen och alltså inom trettio dagar översändas till Nils Jönsson för att av honom hållas tillgängliga för envar, som önskar granska dem eller taga avskrifter.

§ 12.

Förrättningsmannen redogjorde för gällande bestämmelser rörande bidrag och lån av statsmedel till utförande av torrlägningsföretag.

§ 13.

Sakägarna överenskommo att ansöka om bidrag av statsmedel till sina kostnader för företagets utförande.

De uppdrogo åt Nils Jönsson
att, därest statsbidrag beviljas, med vederbörande myndighet avsluta kontrakt om arbetets utförande;
att uppbära och utkvittera det statsbidrag, som kan komma att beviljas, samt
att företräda delägarna i alla de övriga frågor, som avse bidrag av statsmedel.

§ 14.

Antecknades till protokollet, att kostnaderna för hantlangning uppgått till 82:- kronor, vilket förskötterats av Nils Jönsson. Annonskostnaden för syneförrättningsammansammanträdet hade förskötterats av Nils Jönsson med 44:- Godemännens räkningar uppgingo till 91:- kronor, vilket betalades av Nils Jönsson.

§ 15.

Antecknades, att arealerna för de berörda fastigheterna uppgingo till:

Nils Jönsson	22 ha
Olof Nilsson	11 "
Harry Jönsson	20 "
Anders Nilsson	24 "

§ 16.

Beslöts att företaget skulle utföras så snart som möjligt sedan förrättningen vunnit laga kraft. Erforderliga medel för företagets utförande skulle upplånas i bank.

§ 17.

Då intet vidare förekom, upplästes och godkändes protokollet samt förklarades förrättningen avslutad, varefter sammanträdet upplöstes.

Bemagården, Skurup den 5 juli 1955

I tjänsten:


Erik Alström

/Erik Alström/

Lantbruksingenjör.

Wendelström

Bengt J. Olsson

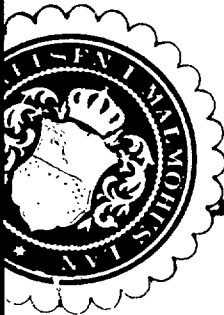


D. nr IIIM 26 1953.


R E S O L U T I O N.

Översändes till lantbruksingenjören Erik Alström. - - - - -
- - - - - som förordnas att, därest laga hin-
der ej möter, i behörig ordning företaga den i inneliggande ansö-
kan omförmålda förrättning; skolande bevis om detta förordnandes
emottagande skyndsamt hit insändas.

Malmö i landskansliet den 1 juni 1953 .

På länsstyrelsens vägnar:

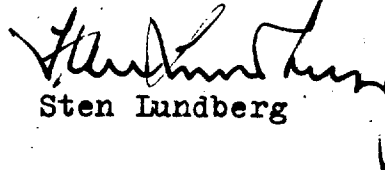
Sten Lundberg

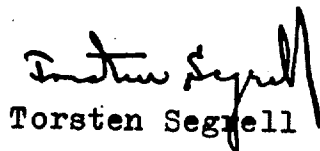
Torsten Segrell

Dnr III 11	26	53
Ink. - 1 JUNI 1953		
Länstyrelsen, Malmö		
Landekansellet		

Insändes till vederbörande lantbruksnämnd.
Dnr 12 228/53
Lantbruksnämnden i Malmö
M. d. 28 MAJ 1953

Till Länstyrelsen i Malmö Beslut den _____

Härmed anhålles om förordnande för behörig förrättningsman att handlägga syneförrättning enligt 10 kap. vattenlagen för torrläggning av ^{mig}_{oss} tillhörig mark inom Bomagården
V. Vemmenhögs socken(-nar) av Malmö län.
Förrättningen avser dikning

här uppgives så fullständigt som möjligt företags beskaffenhet (dikning, åreglering, sjösänkning, invallning e. d.), vidare

företagets omfattning (areal som skall torrläggas, avloppens längd o. d.), om flötled, damm, järnväg, landsväg e. d. beröres m. m.

Närmaste järnvägsstation _____

Meddelanden om förrättningen ställas till _____

3 Bomagården Thurup
titel, namn och fullständig adress samt telefon.
tel. 48009
Bomagården den 20 maj 1953

Sökandes namn:

Fastighet:

<u>Nils Jönsson</u>	för fastigheten	<u>Bomagården 20' 9" V. V. m. - hög</u>
<u>Anders Jönsson</u>	» »	<u>Thorsbo, Önnarp 13:2.</u>
<u>Herby Jönsson</u>	» »	<u>Önnarp 12:1</u>

Förutom nämnda, sökandena tillhöriga fastigheter, väntas nedanstående ägare och fastigheter bliva berörda av företaget.

Icke sökandes namn:

Fastighet:

Olof Nilsson

ägare av fastigheten

V Vammen hög 97

» » »

» » »

Lantbruksnämnden får till förrättningsman föreslå:

den 19.....

På Lantbruksnämndens vägnar:

Kungörelse angående torrläggningssammanträde tisdagen den 15 mars 1955 kl. 10.00.

K u n g ö r e l s e .

Sammanträde för syneförrättning angående torrläggning av marker till V. Vemmenhög nr 20 m.fl. fastigheter i V. Vemmenhögs och Önnarps socknar av Malmöhus län kommer att hållas hos lantbrukare Nils Jönsson, Bemagården, V. Vemmenhög, Skurup, tisdagen den 15 mars 1955 kl. 10.00, då vederbörande sakägare ha att infinna sig personligen eller genom lagligen befullmäktigade ombud.

Av förrättningen kommer att beröras dels marker till V. Vemmenhög nr 1, 9 och 20 i V. Vemmenhögs socken samt Önnarp nr 12, 13 och 20 i Önnarps socken, dels dikningsföretaget V. Vemmenhög av år 1946.


Malmö den 14 februari 1955

I tjänsten:

Erik Alström

Lantbruksingenjör.

Anslaget i laga ordning i V. Vemmenhögs församling den 20 februari 1955

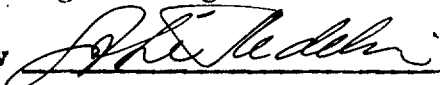intygas av 

/Åke Hedelin/

Kyrkoherde

Anhålles att ovanstående kungörelse anslås snarast möjligt samt därefter med påtecknat bevis återsändes till förrättningsmannen under adress Lundavägen 66, Malmö.

Kungörelse angående torrläggningssammanträde tisdagen den 15 mars 1955 kl. 10.00.

K u n g ö r e l s e .

Sammanträde för synförrättning angående torrläggning av marker till V. Vemmenhög nr 20 m.fl. fastigheter i V. Vemmenhögs och Önnarps socknar av Malmöhus län kommer att hållas hos lantbrukare Mils Jönsson, Bemarkgården, V. Vemmenhög, Skurup, tisdagen den 15 mars 1955 kl. 10.00, då vederbörande sakägare ha att infinna sig personligen eller genom lagligen befullmäktigade ombud.

Av förrättningen kommer att beröras dels marker till V. Vemmenhög nr 1, 9 och 20 i V. Vemmenhögs socken samt Önnarp nr 12, 13 och 20 i Önnarps socken, dels dikningsföretaget V. Vemmenhög av år 1946.

Malmö den 14 februari 1955

I tjänsten:


Erik Alström

Lantbruksingenjör.

Anslaget i laga ordning i Önnarps församling den 20 febr. 1955

intygas av

E. Alström
p. l.

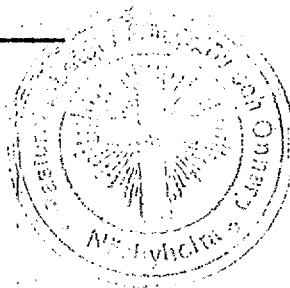

Anhålles att ovanstående kungörelse anslås snarast möjligt samt därefter med påtecknat bevis återsändes till förrättningsmannen under adress Lundavägen 66, Malmö.

F ö r t e c k n i n g.

över kungörelser, kallelser och underrättelser, som avsänts vid syneförrättning angående torrläggning av marker tillhörande V. Vemmenhög nr 20 m.fl. fastigheter i V. Vemmenhögs och Önnarps socknar av Malmöhus län.

Adressat	Adress	Avsändningsdag.	
Pastorsämbetet i V. Vemmenhögs församling,	Tofthög	14/2 1955	
" i Önnarps församling,	Näsbyholm	"	"
Skiftesgodemannen Theodor Mårtensson, Svenstorp nr 8, Skurup		"	"
" Bengt Olsson, Annedal,	Skurup,	"	"
Lantbrukare Nils Jönsson, Bemagården,	"	"	"
" Olof Nilsson, V.Vemmenhög nr 9	"	"	"
" Nils Olofsson," " " 9	"	"	"
" Harry Jönsson, Möllegården,	Önnarp, Skurup	"	"
" Anders Nilsson, Torsbo	" "	"	"
Ordf. i styrelsen för df V.Vemmenhög av år 1946:			
Lantbrukare Nils Jönsson, se ovan		"	"

Malmö den 14 februari 1955

Erik Alström

/Erik Alström/

Lantbruksingenjör.

VÄRDERINGSLÄNGD

Fastighet och ägare Ägobeskrivning	Ägo- figur- nr	Förbättrad mark		Värde pr ha		Båtnad	
		åker, tomt	annan	före	efter	pr ha	pr ägofigur
		hektar	hektar	kronor	kronor	kronor	kronor
V. VEMMENHÖGS SOCKEN							
<u>Avdelning 1</u>							
<u>V.Vemmenhög 9⁶, 1/8 mtl.</u>							
Nils Jönsson							
<u>A. Alstringsbåtnad.</u>							
Åker	1	0,42		5200	6000	800	336
<u>Summa</u>		0,42					336
<u>V.Vemmenhög 20¹, 1/2 mtl.</u>							
Nils Jönsson							
<u>A. Alstringsbåtnad.</u>							
Åker	2	0,15		3800	6000	2200	330
"	3	0,40		5200	"	800	320
"	4	0,78		4800	"	1200	936
"	5	0,87		3400	"	2600	2262
<u>Summa</u>		2,20					3848
<u>V.Vemmenhög 9⁷, 1/32 mtl.</u>							
Olof Nilsson							
arr.: Nils Olofsson							
<u>A. Alstringsbåtnad.</u>							
Åker	6	0,15		4800	6000	1200	180
<u>Summa</u>		0,15					180

Fastighet och ägare Ägobeskrivning	Ägo- figur- nr	Förbättrad mark		Värde pr ha		Båtnad	
		Åker, tomt	annan	före	efter	pr ha	pr ägofigur
		hektar	hektar	kronor	kronor	kronor	kronor
<u>V.Vemmenhög 9⁸, 1/32 mtl.</u>							
Olof Nilsson							
arr.: Nils Olofsson							
<u>A. Alstringsbåtnad.</u>							
Åker	7	0,15		4800	6000	1200	180
Summa		0,15					180
<u>V.Vemmenhög 9⁹, 1/32 mtl.</u>							
Olof Nilsson							
arr.: Nils Olofsson							
<u>A. Alstringsbåtnad.</u>							
Åker	8	0,13		4800	6000	1200	156
Summa		0,13					156
<u>Sammanställning för avdelning 1</u>							
<u>V.Vemmenhög 9⁶, 1/8 mtl.</u>							
Nils Jönsson	1	0,42					336
<u>V.Vemmenhög 20¹, 1/2 mtl.</u>							
Nils Jönsson	2-5	2,20					3848
<u>V.Vemmenhög 9⁷, 1/32 mtl.</u>							
Olof Nilsson	6	0,15					180
arr.: Nils Olofsson							
<u>V.Vemmenhög 9⁸, 1/32 mtl.</u>							
Olof Nilsson	7	0,15					180
arr.: Nils Olofsson							
<u>V.Vemmenhög 9⁹, 1/32 mtl.</u>							
Olof Nilsson	8	0,13					156
arr.: Nils Olofsson							
Summa		3,05					4700

VÄRDERINGSLÄNGD


Fastighet och ägare Ägobeskrivning	Ägo- figur- nr	Förbättrad mark		Värde pr ha		Båtnad	
		åker, tomt	annan	före	efter	pr ha	pr ägofigur
		hektar	hektar	kronor	kronor	kronor	kronor
<u>Avdelning 2.</u>							
<u>V.Vemmenhög 9¹⁰, 1/32 mtl.</u>							
Olof Nilsson							
arr.: Nils Olofsson							
<u>A. Alstringsbåtnad.</u>							
Åker	9	0,12		4800	6000	1200	144
Summa		0,12					144
<u>V.Vemmenhög 9¹¹, 1/32 mtl.</u>							
Olof Nilsson							
arr.: Nils Olofsson							
<u>A. Alstringsbåtnad.</u>							
Åker	10	0,12		4800	6000	1200	144
"	11	0,10		3400	"	2600	260
Summa		0,22					404
<u>V.Vemmenhög 9¹², 1/32 mtl.</u>							
Olof Nilsson							
arr.: Nils Olofsson							
<u>A. Alstringsbåtnad.</u>							
Åker	12	0,06		3400	6000	2600	156
"	13	0,10		4800	"	1200	120
Summa		0,16					276

Fastighet och ägare Ägobeskrivning	Ägo- figur- nr	Förbättrad mark		Värde pr ha		Båtnad	
		åker, tomt	annan	före	efter	pr ha	pr ägofigur
		hektar	hektar	kronor	kronor	kronor	kronor
ÖNNARPS SOCKEN							
Önnarp 13 ² , 3/16 mtl.							
" 24 ² , 1/16 "							
} gemensam ägovidd							
Anders Nilsson							
A. Alstringsbåtnad.							
Åker	14	0,07		5200	6000	800	56
"	15	0,04		"	"	"	32
Summa		0,11					88
V. VEMMENHÖGS SOCKEN							
V. Vemmenhög 20 ¹ , 1/2 mtl.							
Nils Jönsson							
A. Alstringsbåtnad.							
Åker	16	0,25		4800	6000	1200	300
"	17	0,42		3400	"	2600	1092
Summa		0,67					1392
Sammanställning för avdelning 2							
V. Vemmenhög 9 ¹⁰ , 1/32 mtl.							
Olof Nilsson	9	0,12					144
arr.: Nils Olofsson							
V. Vemmenhög 9 ¹¹ , 1/32 mtl.							
Olof Nilsson	10-11	0,22					404
arr.: Nils Olofsson							
V. Vemmenhög 9 ¹² , 1/32 mtl.							
Olof Nilsson	12-13	0,16					276
arr.: Nils Olofsson							
Överföres		0,50					824

VÄRDERINGSLÄNGD

Fastighet och ägare Ägobeskrivning	Ägo- figur- nr	Förbättrad mark		Värde pr ha		Båtnad	
		Åker, tomt	annan	före	efter	pr ha	pr ägofigur
		hektar	hektar	kronor	kronor	kronor	kronor
Överfört		0,50					824
ÖNNARPS SOCKEN							
Önnarp 13 ² , 3/16 mtl.	} gemensam ägovidd						
" 24 ² , 1/16 "							
Anders Nilsson	14-15	0,11					88
V. VEMMENHÖGS SOCKEN							
Vemmenhög 20 ¹ , 1/2 mtl.							
Nils Jönsson	16-17	0,67					1392
Summa		1,28					2304
ÖNNARPS SOCKEN							
Avdelning 3.							
Önnarp 13 ² , 3/16 mtl.	} gemensam ägovidd						
" 24 ² , 1/16 "							
Anders Nilsson							
A. Alstringsbåtnad.							
Åker	18	0,39		5200	6000	800	312
"	19	0,29		3800	" (6000)	2200	638
Vattenhål	20	0,09		0	1000	1000	90
Summa		0,77					1040
Avdelning 4.							
Önnarp 13 ² , 3/16 mtl.	} gemensam ägovidd						
" 24 ² , 1/16 "							
Anders Nilsson							
A. Alstringsbåtnad.							
Åker	21	0,09		5200	6000	800	72
Summa		0,09					72

Fastighet och ägare Ägobeskrivning	Ägo- figur- nr	Förbättrad mark		Värde pr ha		Båtnad	
		Åker, tomt	annan	före	efter	pr ha	pr ägofigur
		hektar	hektar	kronor	kronor	kronor	kronor
<u>Önnarp 12¹, 1/8 mtl.</u>							
Harry Jönsson							
<u>A. Alstringsbåtnad.</u>							
Åker	22	0,08		5200	6000	800	64
Summa		0,08					64
V. VEMMENHÖGS SOCKEN							
<u>V.Vemmenhög 1¹³, 1/16 mtl.</u>							
Harry Jönsson							
<u>A. Alstringsbåtnad.</u>							
Åker	23	0,19		5200	6000	800	152
"	24	0,06		3800	"	2200	132
Summa		0,25					284
<u>V.Vemmenhög 20¹, 1/2 mtl.</u>							
Nils Jönsson							
<u>A. Alstringsbåtnad.</u>							
Åker	25	0,01		5200	6000	800	8
"	26	0,01		"	"	"	8
"	27	0,14		3800	"	2200	308
"	28	0,22		5200	"	800	176
"	29	0,03		2300	"	3700	111
"	30	0,14		"	"	"	518
"	31	0,59		3800	"	2200	1298
"	32	0,13		5200	"	800	104
Summa		1,27					2531

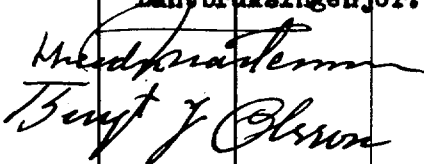Fastighet och ägare Ägobeskrivning	Ägo- figur- nr	Förbättrad mark		Värde pr ha		Båtnad	
		åker, tomt	annan	före	efter	pr ha	pr ägofigur
		hektar	hektar	kronor	kronor	kronor	kronor
<u>Sammanställning för avd. 4.</u>							
ÖNNARPS SOCKEN							
Önnarp 13 ² , 3/16 mtl.	}						
" 24 ² , 1/16 "							
gemensam ägovidd							
Anders Nilsson	21	0,09					72
Önnarp 12 ¹ , 1/8 mtl.							
Harry Jönsson	22	0,08					64
V. VEMMENHÖGS SOCKEN							
V.Vemmenhög 1 ¹³ , 1/16 mtl.							
Harry Jönsson	23-24	0,25					284
V.Vemmenhög 20 ¹ , 1/2 mtl.							
Nils Jönsson	25-32	1,27					2531
Summa		1,69					2951
<u>Sammanställning för hela företaget.</u>							
Avdelning 1	1-8	3,05					4700
" 2	9-17	1,28					2304
" 3	18-20	0,77					1040
" 4	21-32	1,69					2951
Summa		6,79					10995
Bomagården, Skurup den 5 juli 1955							
I tjänsten:							
							
/Erik Alström/							
Lantbruksingenjör.							
							

[illegible]

Läge	Längd m	Arbete, material o. d.	Antal	å-pris kr.	Kostnad kronor	Summa kronor
<u>Dikessträckan A - B.</u>						
0-2+12	212	Betongrör 12" m	212	6.50	1378:-	
		Schaktning, stämpling, rörläggning och återfyllning m	212	5.50	1166:-	2544:-
<u>Tills. 212 meter</u>						
<u>Brunnar med 24" inre diameter, kopplingar m.m. vid 1+12 och 2+12</u>						
		st.	2	90:-	180:-	180:-
<u>För oförutsedda fall, arbetsledning m.m. tillägges ca 15 %</u>						
						426:-
					<u>Summa Kronor</u>	<u>3150:-</u>
<u>Dikessträckan B - C.</u>						
2+12-2+50	38	Betongrör 12" m	38	6.50	247:-	
		Schaktning, stämpling, rörläggning och återfyllning m	38	3:-	114:-	
2+50-3+74	124	Betongrör 12" m	124	6.50	806:-	
		Schaktning, stämpling, rörläggning och återfyllning m	124	3.50	434:-	1601:-
<u>Tills. 162 meter</u>						
<u>Brunnar med 24" inre diameter, kopplingar m.m. vid 3+16 och 3+74</u>						
		st.	2	90:-	180:-	180:-
<u>För oförutsedda fall, arbetsledning m.m. tillägges ca 15 %</u>						
						269:-
					<u>Summa Kronor</u>	<u>2050:-</u>
<u>Dikessträckan C - D.</u>						
3+74 - 5+39	165	Betongrör 12" m	165	6.50	1072:50	
		Schaktning, stämpling, rörläggning och återfyllning m	165	4:-	660:-	
5+39 - 5+50	11	Betongrör 12" m	11	6.50	71:50	
		Schaktning, stämpling, rörläggning och återfyllning m	11	6:-	66:-	1370:-
<u>Tills. 176 meter</u>						
<u>Överföres</u>						<u>1870:-</u>

Läge	Längd m	Arbete, material o. d.	Antal	å-pris kr.	Kostnad kronor	Summa kronor
		Överfört				1870:-
<u>Brunn med 24" inre diameter, kopplingar m.m. vid</u> 5+50		st.	1	90:-	90:-	90:-
<u>För oförutsedda fall, arbetsledning m.m. tillägges</u> ca 15 %						290:-
				<u>Summa Kronor</u>		2250:-
		<u>Dikessträckan D - E.</u>				
5+50 - 6+52	102	Betongrör 9" m	102	4.50	459:-	
		Schaktning, stämpling, rörlägg- ning och återfyllning m	102	9:-	918:-	1377:-
<u>Tills. 102 meter</u>						
<u>Brunn med 24" inre diameter, kopplingar m.m. vid</u> 6+52		st.	1	90:-	90:-	90:-
<u>För oförutsedda fall, arbetsledning m.m. tillägges</u> ca 15 %						233:-
				<u>Summa Kronor</u>		1700:-
		<u>Dikessträckan C - Ca.</u>				
10 - 10+50	50	Betongrör 9" m	50	4.50	225:-	
		Schaktning, stämpling, rörlägg- ning och återfyllning m	50	4.50	225:-	
10+50-11+50	100	Betongrör 9" m	100	4.50	450:-	
		Schaktning, stämpling, rörlägg- ning och återfyllning m	100	6.50	650:-	
11+50-12+24	74	Betongrör 9" m	74	4.50	333:-	
		Schaktning, stämpling, rörlägg- ning och återfyllning m	74	5.50	407:-	2290:-
<u>Tills. 224 meter</u>						
<u>Brunn med 24" inre diameter, kopplingar m.m. vid</u> 12+24		st.	1	90:-	90:-	90:-
<u>För oförutsedda fall, arbetsledning m.m. tillägges</u> ca 15 %						370:-
				<u>Summa Kronor</u>		2750:-

Läge	Längd m	Arbete, material o. d.	Antal	å-pris kr.	Kostnad	Summa
					kronor	kronor
		<u>Sammenstilling.</u>				
	212	Dikesträcken A - B				3.150:-
	162	-"- B - C				2.050:-
	176	-"- C - D				2.250:-
	102	-"- D - E				1.700:-
	224	-"- C - Ca				2.750:-
<u>Tills.</u>	<u>876 meter</u>				<u>Summa Kronor</u>	<u>11.900:-</u>
Besagården, Skurup den 5 juli 1955 I tjänsten: /Erik Alström/ Lantbruksingenjör.						

Läge	Längd m	Arbete, material e. d.	Antal	å-pris kr.	Kostnad	Summa
					kronor	kronor

Arbetsbeskrivning.

Kunnäpsslag
Arbetet skall utföras i enlighet med förslagshandlingar och ritningar, varvid bl.a. följande skall iakttagas:

- 1) Sten, som ligger hindrande i vägen för rörledning, skall upptagas.
- 2) Inga rör få nedläggas, förrän de blivit godkända av vederbörande lantbruksingenjör eller av den, han i sitt ställe förordnar.
- 3) Rörledning får ej täckas, förrän den blivit godkänd av vederbörande lantbruksingenjör eller av den, han i sitt ställe förordnar.
- 4) Rörledning skall efter sådant godkännande omedelbart höljjas till minst 0,6 m. djup, räknat från ledningens överkant.
- 5) Sådan höljning skall utföras genom påfyllning av ur rörgraven uppschaktade jordmassor, och om dessa massor ej äro tillräckliga, genom nerschaktning från sidorna, varvid det förutvarande öppna diket helt igenplaneras, så att jordbruksredskap och traktorer kunna köras obehindrat över rörledningen.
- 6) Samtliga ur rörgraven uppschaktade massor skola återfyllas.
- 7) Fyllningen skall packas väl, särskilt under och på båda sidor om rörsträngen samt stötas väl, så att framtida sättningar i möjligaste mån förhindras.
- 8) Fyllningen får ej innehålla sten.
- 9) Om entreprenören vill utföra återfyllningen med maskin, skall han först för hand hölja rörledningen till 30 cm höjd, räknat från ledningens överkant, och därefter återfylla återstående massor med maskin. Innan maskinarbetet påbörjas, skola alla stenar bortsorteras och läggas i upplag bakom rörgraven, varefter jordmassorna med iakttagande av den största försiktighet skola återföras i rörgraven. Planeringsmaskinen får ej köras närmare rörgraven än 0,5 m och givetvis ej köras över densamma.
- 10) Enskilda rörledningar, som utmynna intill en brunn, skola av entreprenören kostnadsfritt kopplas i brunnen, därest jordägaren eller arrendatorn tillhandahåller för sådan koppling erforderliga rör.

- 11) Kopplingen av sådana rörledningar, som utmynna på längre avstånd från brunnarna, skola, därest jordägaren eller arrendatorn därom gör framställning, utföras av entreprenören, men bekostas av jordägaren eller arrendatorn.
- 12) Samtliga brunnar skola försänkas 0,5 m. räknat från utloppsrörets underkant, samt förses med hållbart lock av armerad betong.
- 13) Brunnar med 24" inre diameter skola helt utföras av betongrör eller med ett mellanskift av brunnstegel eller betongsten.
- 14) I brunnsväggen skola upptagas hål i tillräckligt antal, så att dagvatten obehindrat kan rinna in i brunnarna. För koppling av blivande täkdiken skola dessutom i brunnarna på lämpliga höjder inkopplas minst 3 st. 4" tegelrör eller det större antal rör, som betingas av rådande förhållanden.
- 15) Samtliga brunnar skola uppdragas till 0,30 m. över markytan.
- 16) Samtliga brunnar skola grundläggas på fast underlag, förses med botten av betong samt omskolas med sten och grovt grus.
- 17) Botten skall vara igjuten i den understa brunnsringen, innan denna nedsettes, därest detta ej medför särskilda svårigheter vid brunnens byggande.
- 18) Kopplingarna i brunnarna skola vara ordentligt utförda och de kopplade rören sammanfogade medelst cementbruk.
- 19) Träd och buskar utmed de nya dikessträckorna skola rothuggas och borttagas.
- 20) Vattnet i avloppen får under den tid, då arbete pågår, uppdämmas och regleras i den omfattning, som erfordras för arbetets ändamålsenliga utförande, dock icke så att skada uppstår. Vattenståndet får sålunda ej uppdämmas till sådan höjd, att omgivande marker skadas och ej heller så, att vattenbrist uppkommer nedanför dämningen. Efter uppdämning skall vattenståndet nedsänkas med försiktighet, så att skada ej uppstår.

21) Vederbörande lantbruksingenjör äger meddela de särskilda föreskrifter, som erfordras, därest det under arbetets utförande visar sig nödvändigt att förstärka grunden för vissa täckta dikessträckor med till dem hörande brunnar. Blivande entreprenör är skyldig att omedelbart underrätta vederbörande lantbruksingenjör för den händelse grundförstärkning erfordras.

22) Fixpunktsbeskrivning.

Fixp. =+ 34.95 m.

RHls i gjutet betongfundament i gräns mellan V. Venmenhög 9⁶ och V. Venmenhög 3, c:a 29 m Ö brunn och c:a 2,5 m S gränshörn vid markväg.

Fixp. =+ 41.84 m.

RHls i gjutet betongfundament i sockengränsen V. Venmenhög - Önnarp, V. Venmenhög 9¹² - Torsbo Önnarp 13², 24², c:a 6 m S gränshörn och sektion 5+50, c:a 2 m N pil i gränsen.

Fixp. =+ 40.49 m.

Rör i gjutet betongfundament i gränsen mellan fastigheterna i V. Venmenhög 20¹ (Bemagården) och Önnarp 13² (Torsbo) och Önnarp 12¹ (Möllegården), c:a 18 m V sektion 12.

Bemagården, Skurup den 5 juli 1955

I tjänsten:

/Erik Alström/

Lantbruksingenjör.

UTLÅTANDE, avgivet vid synförrättning
angående torrläggning av marker till Vemmen-
hög nr 20 m.fl. fastigheter i V. Vemmenhög
och Önnarps socknar av Malmöhus län.

Mom. 1. Förordnande m.m.

Genom länsstyrelsens resolution den 1 juni 1953 förordnades undertecknad, förrättningsman, att handlägga synförrättning enligt vattenlagen angående torrläggning av marker till Bomagården m.fl. fastigheter i V. Vemmenhög och Önnarps socknar av Malmöhus län. Laga hinder har ej anmälts mot förrättningsens handläggande eller det avsedda dikningsföretagets utförande, ej heller har sådant hinder av synmännen kunnat utrönas. Det planerade dikningsföretaget avser "dikning", varför synförrättningen handlagts enligt de bestämmelser i vattenlagen, som gälla för sådant företag. Dikningsföretaget berör marker tillhörande Vemmenhög nr:ris 1, 9 och 20 i V. Vemmenhög socken och Önnarp nr:ris 12, 13 och 24 i Önnarps socken.

Mom. 2. Dikningsföretagets läge, Omfattning, planläggning m.m.

Dikningsföretaget, som tillhör nederbördsområde nr 89/90, ligger c:a 0,5 km V om V. Vemmenhög kyrka. På hithörande översiktskarta har dikningsområdet utmärkts med gul färg.

De marker, om vilkas torrläggning det är fråga, avvattnas nu genom dels öppna floddiken och dels täckta ledningar, vilkas sträckningar framgår av plan-kartan.

Förrättningsmannen har på sökandenas begäran upprättat förslag till utförande av nya avlopp (dikessträckorna A - B - C - D - E och C - Ca) till det djup och med de dimensioner i övrigt, som erfordras för ändamålsenlig torrläggning av de vattenskadade markerna. Enligt förrättningsmannens förslag, vilket närmare framgår av förslagshandlingarna och ritningarna, skall för det gemen-

samma dikningsföretaget ovannämnda dikessträckor utföras.

För samtliga dikessträckor ha profilritningar och i viss utsträckning även sektionsritningar upprättats. Ritningarna angiva de olika dikessträckornas djup och övriga dimensioner samt läget för de brunnar, som skola utföras. De olika dikessträckornas lägen på marken markeras på hithörande plankarta av röda, heldragna linjer för täckta avlopp. Brunnar markeras med röda ringar.

Vid bestämmandet av de olika dikessträckornas dimensioner har förrättningsmannen tagit hänsyn till såväl nederbördsområdets storlek och topografi samt avrinningen från detsamma som ock till rådande fallförhållanden. Nederbördsområdet har fastställts dels genom särskilda undersökningar på marken, dels med ledning av Kartverkets ekonomiska kartor över trakten. Storleken av de områden, som avvattnas till de olika dikessträckorna, framgår av profilritningarna. Den vattenmängd, som skall kunna avbördas, har beräknats med ledning av nederbördsområdets omfattning och under antagande, att avrinningen vid normala flöden uppgår till högst 1,5 liter per sekund och hektar.

Mom. 3. Ersättningar.

För skada å växande gröda, som uppkommer vid utförandet av de nya dikessträckorna, skall ersättning utgivas. Kan överenskommelse därom ej träffas mellan vederbörande jordägare eller arrendator och företagets styrelse, skall ersättningsbeloppets storlek bestämmas av vederbörande lantbruksingenjör eller av den, han i sitt ställe förordnar.

Beträffande sådan genom dikningsföretagets utförande möjligen uppkommen skada, som ej av synmännen förutsätts, hänvisas till bestämmelserna i 7 kap. 57 § vattenlagen.

Mom. 4. Kostnader.

Förrättningsmannen har beräknat kostnaderna för de dikessträckor, som

skola utföras för det gemensamma dikningsföretaget till 11.900:- kronor. Kostnadsförslaget har bilagts förrättningshandlingarna som Bil. B.

Mom. 5. Båtnadsuppskattning och kostnadsfördelning.

Överenskommelse har ej träffats angående kostnadernas fördelning, varför synemännen uppskattat den båtnad, som genom företagets utförande beredas de i dikningsföretaget ingående markerna. Vid uppskattning av båtnaden ha synemännen följt föreskrifterna i 10 kap. 60 § vattenlagen och alltså värderat markerna dels efter företagets genomförande, dels i nuvarande vattenskadat skick. Vid värderingen har hänsyn tagits såväl till jordens godhet samt till de blivande och nuvarande torrlägningsförhållandena som ock till i orten gängse priser å fullt torrlagd jord av likartad beskaffenhet. Skillnaden mellan blivande och nuvarande värden motsvarar de båtnadsvärden, som skola ligga till grund för kostnadernas fördelning. Resultatet av värderingen och båtnadsuppskattningen återfinnes i värderingslängden, Bil. A, som även utgör hävdeförteckning för de i dikningssamfälligheten ingående markerna.

Båtnad av annat slag än jordförbättring - höjning av alstringsförmågan - förekommer ej vid detta torrlägningsföretag. Då någon nivåskillnad förefinnes mellan vissa områden av de i dikningssamfälligheten ingående markerna, föreligger sådana förhållanden, att kostnaderna möjligen skola jämkas enligt bestämmelserna i 7 kap. 24 § vattenlagen. För utredning härom har dikningssamfälligheten uppdelats i fyra olika avdelningar på sätt närmare framgår av värderingslängden, Bil. A, varefter följande beräkningar utförts.

För att avdelning 1, vilken omfattar ågofigurerna 1 - 8 med ett sammanlagt båtnadsvärde av 4.700:- kronor, skall kunna torrläggas, måste dikesträckorna A - B och B - C upptagas. Kostnaderna för avdelningens egen torrläggning ha beräknats till 5.200:- (3150 + 2050) kronor.

För att avdelning 2, vilken omfattar ägofigurerna 9 - 17 med ett sammanlagt båtnadsvärde av 2.304:- kronor, skall kunna torrläggas, måste dikessträckorna C - D och delvis B - C upptagas. Kostnaderna för avdelningens egen torrläggning ha beräknats till 2.750:- (2250 + 500) kronor.

För att avdelning 3, vilken omfattar ägofigurerna 18 - 20 med ett sammanlagt båtnadsvärde av 1.040:- kronor, skall kunna torrläggas, måste delvis dikessträckorna D - E och delvis C - D upptagas. Kostnaderna för avdelningens egen torrläggning ha beräknats till 2.200:- (1700 + 500) kronor.

För att avdelning 4, vilken omfattar ägofigurerna 21 - 32 med ett sammanlagt båtnadsvärde av 2.951:- kronor, skall kunna torrläggas, måste dikessträckorna C - Ca och delvis B - C upptagas. Kostnaderna för avdelningens egen torrläggning ha beräknats till 3.250:- (2750 + 500) kronor.

De olika avdelningarnas båtnadsvärden samt kostnader för avlopp inom eget område framgå här nedan.

Avdelning	Båtnad	Dikessträcka	Kostnad	Rel. kostnad.
1	4.700:-	A - B och B - C	5200:-	1,106383
2	2.304:-	C - D	2250:-	0,976563
3	1.040:-	D - E	1700:-	1,634615
4	2.951:-	C - Ca	2750:-	0,931887

Fördelas kostnaderna för dikningssamfällighetens torrläggning enligt huvudregeln i 7 kap. 23 § vattenlagen eller i direkt förhållande till båtnadsvärdet, belöper relativa kostnaden till efterstående belopp.

Båtnad	Kostnad	Rel. kostnad
10.995:-	11.900:-	1,082310

Utföres varje avdelning för sig utan hjälp av annan eller andra avdelningar, belöpa relativa kostnaderna för de olika avdelningarna till efterstående belopp.

Avdelning	Båtnad	Kostnad	Rel. kostnad
1	4.700:-	5.200:-	1,106383
2	2.304:-	2.750:-	1,193576
3	1.040:-	2.200:-	2,115385
4	2.951:-	3.250:-	1,101322

Utföres viss avdelning tillsammans med viss annan avdelning, belöpa relativa kostnaderna för de sammanförda avdelningarna till efterstående belopp.

Sammanförda avdelningar	Båtnad	Kostnad	Rel. kostnad
1+2	7.004:-	7.450:-	1,063678
1+3	8.044:-	9.150:-	1,137494
1+4	7.651:-	7.950:-	1,039080
1+2+4	9.955:-	10.200:-	1,024611

Av ovanstående utredning framgår, att kostnaderna skola jämkas enligt bestämmelserna i 7 kap. 24 § vattenlagen samt fördelas sålunda:

Avdelningarna 1+2+4, med ett sammanlagt båtnadsvärde av 9.955:- kronor påföres kostnaderna för sin egen torrläggning eller 10.200:- kronor. Dessa avdelningars relativa kostnad belöper alltså till 1,024611.

Avdelning 3 med ett båtnadsvärde av 1.040:- kronor, påföres kostnaderna för sin egen dikning eller 1700:- kronor. Denna avdelnings relativa kostnad belöper alltså till 1,634615.

Särskild kostnadsfördelningslängd har upprättats och bifogas detta utlåtande, Bil. Da. I kolumn 5 av längden angives varje delägars och fastighets andel i de beräknade kostnaderna för dikningsföretagets utförande och i kolumn 6 de procenttal, efter vilka samtliga verkliga kostnader för företagets utförande och framtida underhåll skola fördelas. Delägare, som ej är sökande till denna syneförrättning och ej heller är med sökande likställd, är med det undantag dock, varom stadgas i 10 kap. 80 § vattenlagen, icke skyldig att till kostnaderna för företagets utförande tillskjuta större belopp än som svarar mot värdet av den

för hans egendom uppskattade båtnaden eller jordförbättringen. Vilka delägare, som äro att anse som sökande, angivas i kolumn 2 av kostnadsfördelningslängden med förkortningen "S". Sådana omständigheter, som omförmälas i 7 kap. 25-26 och 28-30 §§ vattenlagen, föreligga ej vid detta torrlägningsföretag.

Kostnaderna för denna syneförrättning skola enligt bestämmelserna i 10 kap. 30 och 79 §§ vattenlagen omedelbart av sökandena förskjutas. Kommer företaget till utförande, skola förrättningskostnaderna fördelas mellan samtliga delägare efter samma grunder som företagets övriga kostnader.

Mom. 6. Dikningsföretagets utförande.

Företaget skall, därest sökandena vilja fullfölja detsamma, utföras i överensstämmelse med av förrättningsmannen upprättat förslag och med beaktande jämväl av de närmare bestämmelser, som framgå av detta utlåtande. Arbetet får påbörjas så snart denna syneförrättning tagit åt sig laga kraft. Företaget skall vara färdigställt inom 10 år efter det syneförrättningen fastställts. Angående förlängd arbetstid hänvisas till bestämmelserna i 7 kap. 58 § vattenlagen.

Utöver vad som föreskrives i arbetsbeskrivningen, Bil. C, är vid företagets utförande följande att iakttaga:

- 1/ Arbetet skall utlämnas på entreprenad på de villkor, som äro för delägarna mest gynnsamma och betryggande.
- 2/ Arbetet skall anmälas till Riksförsäkringsanstaltens ombud i orten eller till annan lämplig försäkringsanstalt, innan detsamma påbörjas.
- 3/ Sådant anmälan erfordras dock ej för den händelse blivande entreprenör är att anse som sådan arbetsgivare, som själv äger ombesörja försäkring för av honom anställda arbetare.
- 4/ De olika dikessträckorna skola följa på marken utstakade och på plankartan närmare angivna sträckningar.

- 5/ Under arbetets gång får vattnet uppdämmas, dock icke så att växande gröda eller annan egendom skadas.
- 6/ Samtliga betongrör skola vara av fullgod beskaffenhet och fylla de fordringar, som närmare angivas i Lantbruksstyrelsens fastställda "Normalbestämmelser för lantbrukrör av betong". Rören få levereras antingen som muffrör, falsrör eller lantbrukrör.
- 7/ På profilritningarna angivna höjdlägen för bottenlinjerna, vilka uträknats i förhållande till jämförelseplan och fixpunkter, skola gälla framför på förslagsritningarna angivna djupsiffror.
- 8/ Fixpunkter ha utsatts till ledning vid arbetets utförande och dikningsföretagets framtida underhåll. Deras lägen i plan och profil framgå närmare av förslagshandlingarna och arbetsbeskrivningen, Bil. C.
- 9/ Fixpunkterna äro lagligen skyddade och få alltså ej övertäckas, borttagas eller på annat sätt förstöras. Vill jordägare borttaga fixpunkt, skall han därom göra ansökan till vederbörande lantbruksingenjör, som då låter avväga annan lämplig fixpunkt. Kostnaderna för lantbruksingenjörens i sådant hänseende företagna förrättningar gäldas av dikningsföretaget.

Kommer företaget att understödjas av statsmedel, skola de särskilda bestämmelser, som eventuellt kunna bli föreskrivna som villkor för statsunderstödet beviljande, vara för samtliga delägare bindande.

Mom. 7. Dikningsföretagets avsyning.

Sedan företaget blivit utfört, skall detsamma jämlikt bestämmelserna i 13 kap. 1 § vattenlagen avsynas av vederbörande lantbruksingenjör eller av den, han i sitt ställe förordnar. Företaget skall anses fullbordat, då avsyningsförrättaren överlämnat bevis om godkännande eller, för den händelse att företaget blivit understött med statsmedel, när vederbörande myndighet godkänt detsamma.

Mom. 8. Dikningsföretagets framtida underhåll.

Kostnaderna för företagets framtida underhåll, skola fördelas på samma sätt som kostnaderna för företagets första utförande eller efter de fördelningstal, som finnas närmare angivna i kolumn 6 av kostnadsfördelningslängden, Bil. Da. Varje delägare är berättigad påfordra, att de dikessträckor, av vilka han är beroende, alltid hållas i fullgott skick. Gör någon sig skyldig till skadegörelse på de olika dikessträckorna med till dem hörande anläggningar, och botar han ej efter tillsägelse omedelbart skadan, äger sysslomannen för företaget eller också den, som lider men av skadegörelsen, att vid vederbörande häradsrätt föra talan mot den försumlige.

Mom. 9. Organisation m.m.

För handhavande av dikningsföretagets angelägenheter skola delägarna utse en styrelse (syssloman).

Sysslomannen åligger:

att ombesörja företagets utförande samt kontrollera entreprenörens arbete -

i den mån så finnes erforderligt med biträde av sakkunnig person;

att kontrollera, att återfyllningen av massorna för täckta avlopp sker enligt arbetsbeskrivningen;

att i mån av behov verkställa utdebiteringar på sätt närmare stadgas i 3 kap. 20 § vattenlagen;

att över inkomster och utgifter föra fullständiga och med verifikationer försedda räkenskaper, vilka skola avslutas per kalenderår och därefter framläggas för delägarnas hörande och godkännande vid allmänt sammanträde;

att tillse att samtliga dikessträckor alltid hållas i fullgott skick samt ombesörja rensnings- och underhållsarbeten;

att för sistnämnda ändamål och då så eljest kan finnas nödigt kalla delägarna till sammanträde i den ordning, som föreskrives i 7 kap. 64 § vattenlagen;

att vid alla sammanträden föra protokoll, vilket skall vara för delägarna tillgängligt senast 14 dagar efter sammanträdet;

att i övrigt vidtaga alla de åtgärder, som kunna finnas nödiga för företagets ändamålsenliga utförande och underhåll samt därvid beakta och följa de bestämmelser, som angivas i 7 kap. 61-65 §§ vattenlagen.

Till dikningsföretaget hörande handlingar och ritningar skola förvaras av syssalomannen för företaget och hos honom hållas tillgängliga för envar, som vill granska dem eller taga avskrifter och kopior.

Företaget skall benämnas Vemmenhöggs dikningsföretag år 1955. Mål, som beröra företaget, och som ej äro att hänföra till vattenmål, skola handläggas inför Vemmenhöggs m.fl. häradars häradarätt.

Mom. 10. Besvärshänvisning.

Den, som är missnöjd med åtgärd eller beslut under denna synförrättning, eller som vill föra talan mot synsmännens utlåtande, äger att inom sextio dagar härafter till Söderbygdens vattendomstol, Stockholm, ingiva sina besvär i tre exemplar. I besvären skola fullständigt upptagas klagandens alla påståenden och skälen därtill och vid besvären kunna därjämte fogas de ytterligare handlingar, som klaganden vill åberopa till stöd för ändringsökandet.

Mom. 11. Verkställighet.

Då denna synförrättning ej skall underställas vattendomstols prövning, kommer detta utlåtande att gå i verkställighet i den ordning, som för laga kraft ägande dom är stadgad, för såvitt icke besvär anföres mot förrättningen inom den i mom. 10 här ovan angivna tiden.

Bemagården, Skurup den 5 juli 1955

I tjänsten:



/Erik Alström/

Lantbruksingenjör.





KOSTNADSFÖRDELNINGSLÄNGD

Fastighet Ägare m. m.	Sök. o. likst. = 3	Bätnad kronor	Fastighets andel i			Samfällighets andel i gemensamma kostnader
			för särskild av- delning beräknad kostnad	för samfällig- heten beräknad kostnad	samfällig- hetens verkliga kostnad	
			kronor	kronor	procent	
1	2	3	4	5	6	7
V. VEMMENHÖGS SOCKEN						
<u>V. Vemmenhög 9⁶, 1/8 mtl.</u>						
Nils Jönsson	S					
Avd. 1+2+4, Ägofig. 1		336:-	344:27	344:27	2,893	
<u>V. Vemmenhög 20¹, 1/2 mtl.</u>						
Nils Jönsson	S					
Avd. 1+2+4, Ägofig. 2-5, 16-17, 25-32		7771:-	7962:25	7962:25	66,910	
<u>V. Vemmenhög 9⁷, 1/32 mtl.</u>						
Olof Nilsson						
arr.: Nils Olofsson						
avd. 1+2+4, Ägofig. 6		180:-	184:43	184:43	1,550	
<u>V. Vemmenhög 9⁸, 1/32 mtl.</u>						
Olof Nilsson						
arr.: Nils Olofsson						
avd. 1+2+4, Ägofig. 7		180:-	184:43	184:43	1,550	
<u>V. Vemmenhög 9⁹, 1/32 mtl.</u>						
Olof Nilsson						
arr.: Nils Olofsson						
avd. 1+2+4, Ägofig. 8		156:-	159:84	159:84	1,343	
<u>V. Vemmenhög 9¹⁰, 1/32 mtl.</u>						
Olof Nilsson						
arr.: Nils Olofsson						
avd. 1+2+4, Ägofig. 9		144:-	147:54	147:54	1,240	
Överföres		8767:-	8982:76	8982:76	75,486	

Michael Benjamin Bengt J. Olsen