



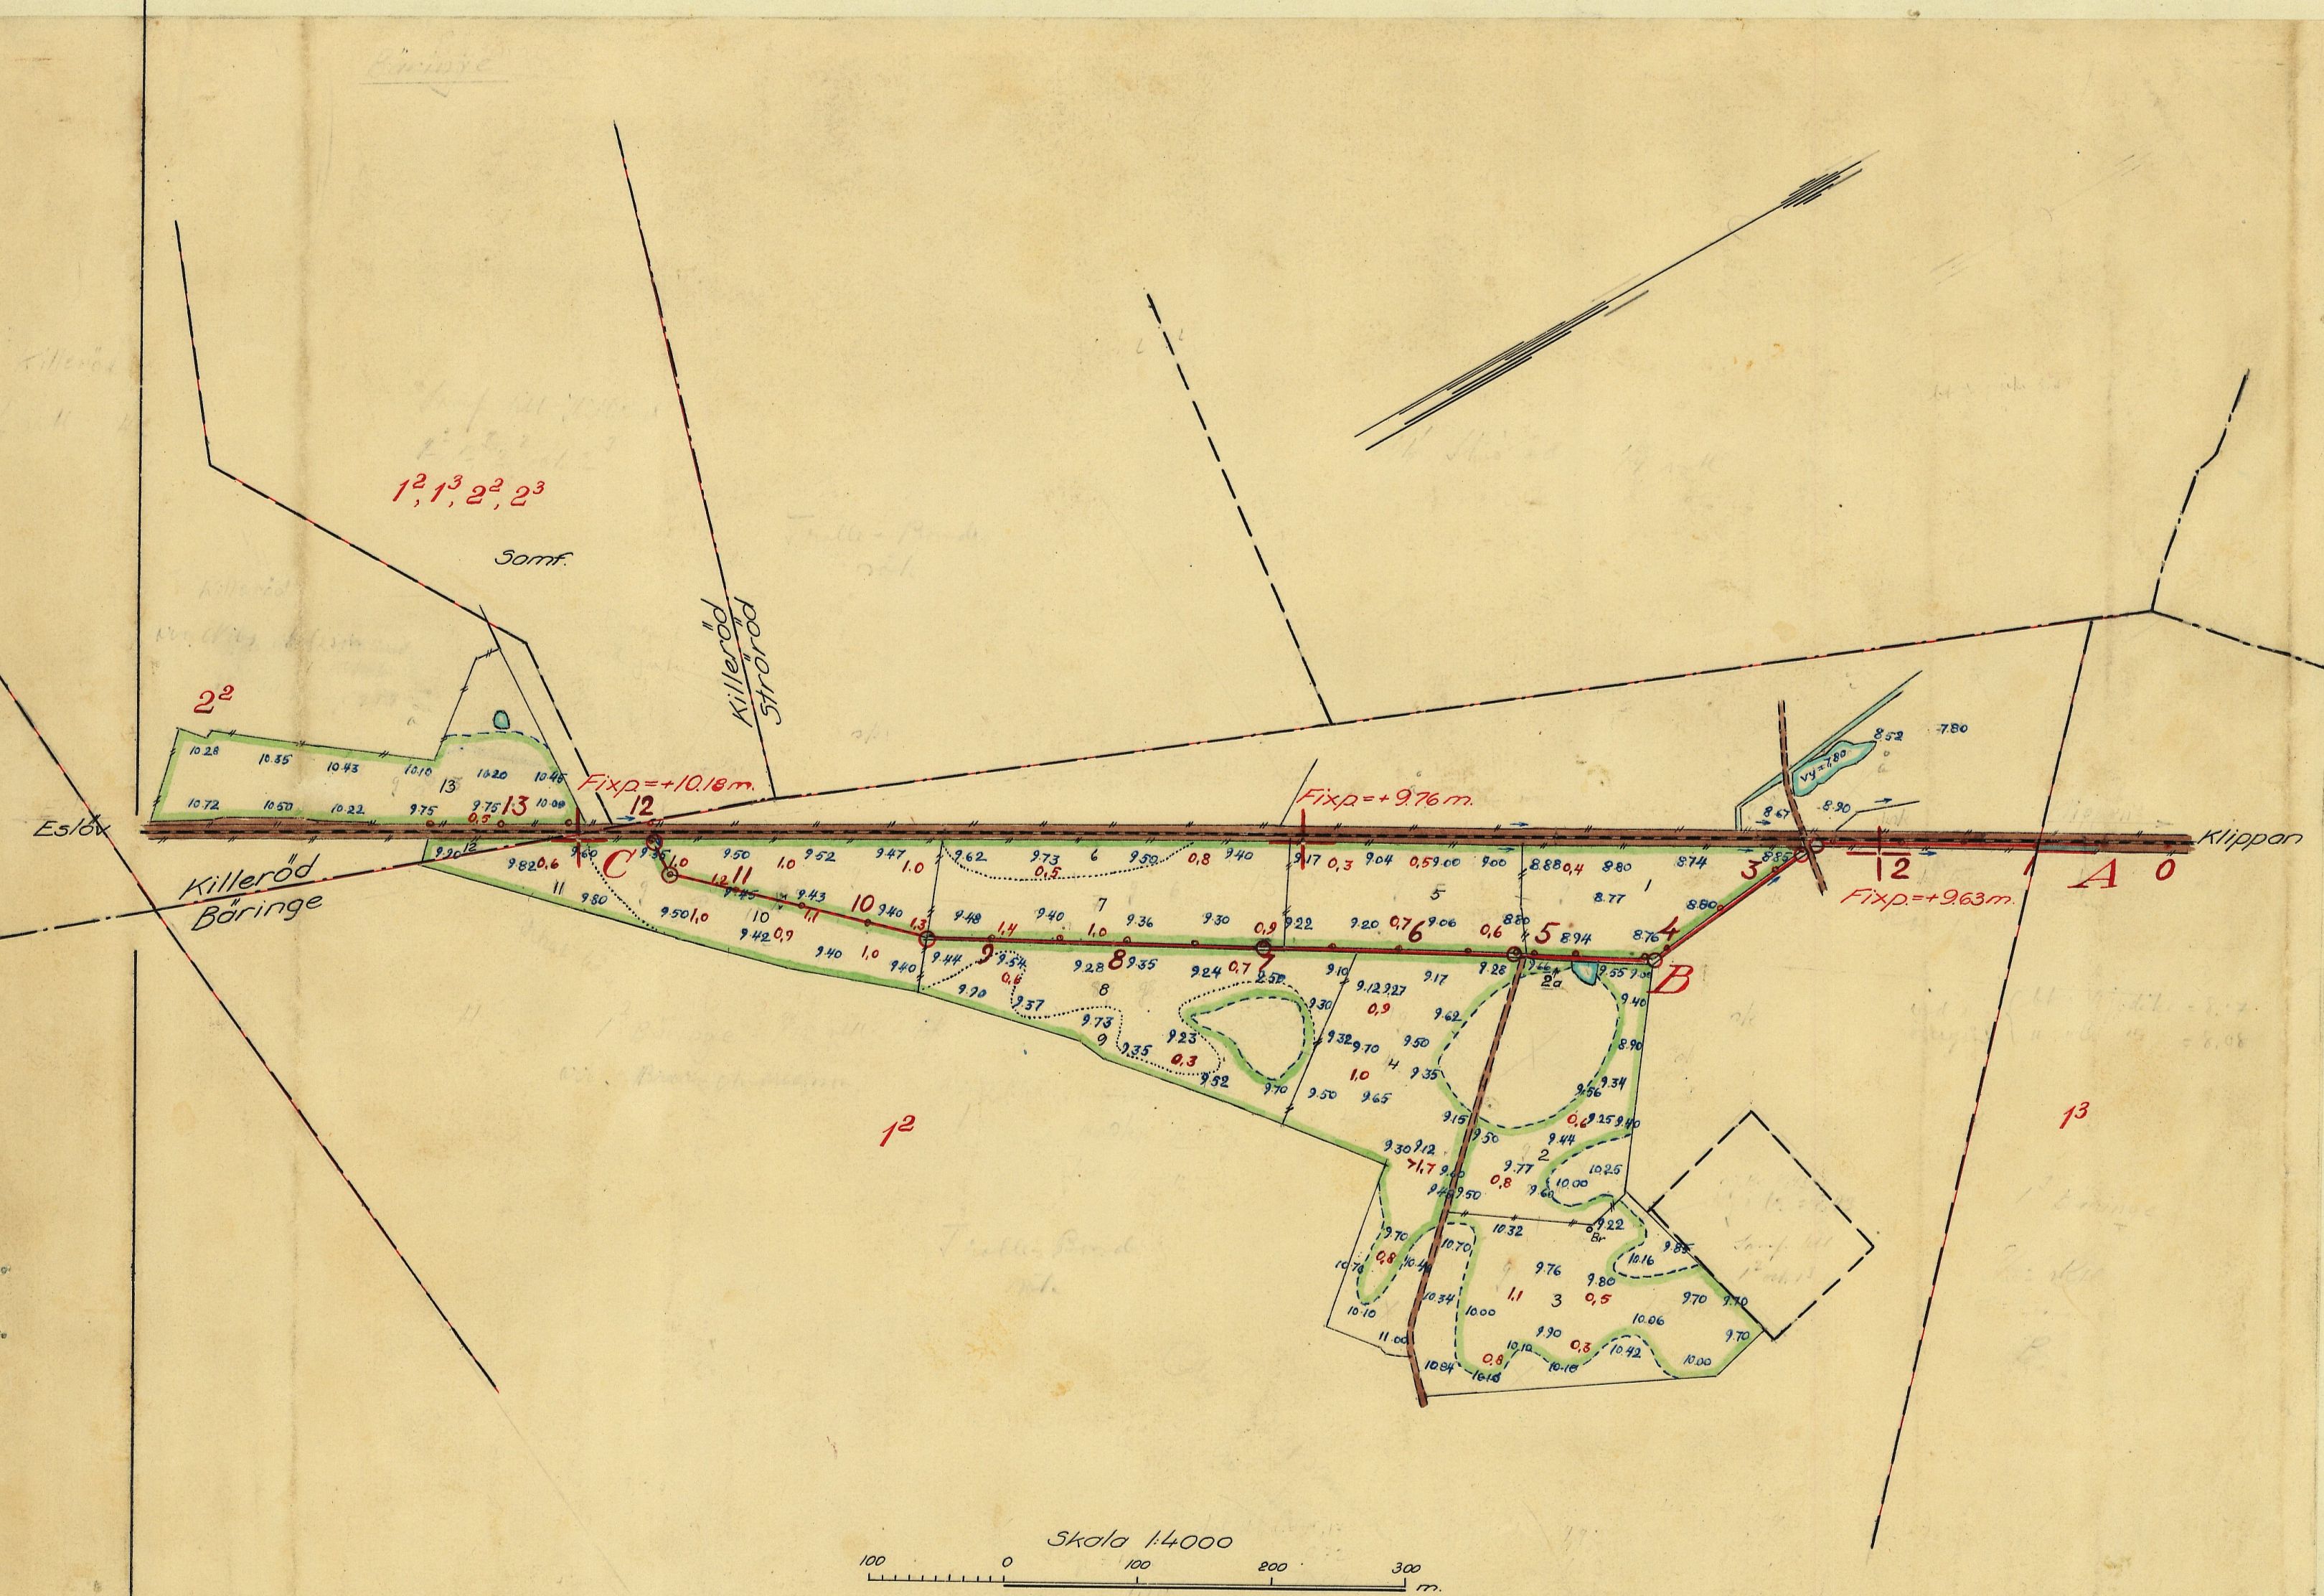


FÖRSLAG TILL	
<i>Böringe dikningsföretag år 1955</i>	
I Billinge	SOCKEN(NAR) AV Malmöhus LÄN
UPPRÄTTAT ÅR 1955	SAMBAND MED SYNEFÖRRÄTTNING ENL. VATTENLAGEN AV
ORIGINAL	<i>Erik Alster</i> (NAMN)
KOPIA	<i>Lantbruksingenjör</i> (FUNKTION)
KUNGL. LANTBRUKS- SYNENS ARKIV	Nr 664 M-2★2024

Förslag till ommurning av rörutlopp vid 1
Skala 1:50
Sektion A-A

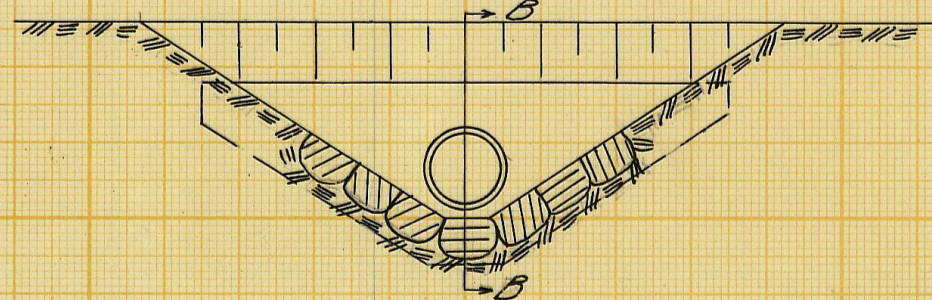


Sektion B-B

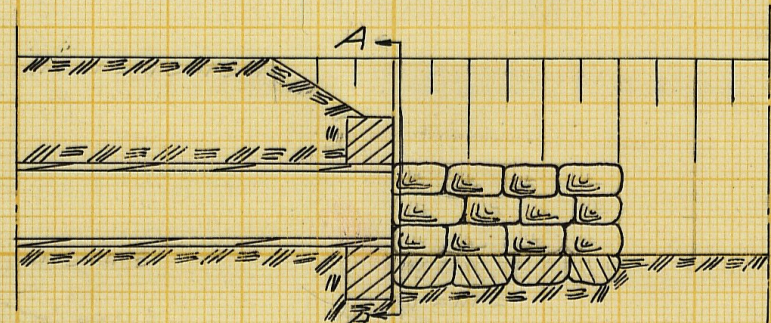


Förslag till 36" brunn vid 2+68


Skala 1:50

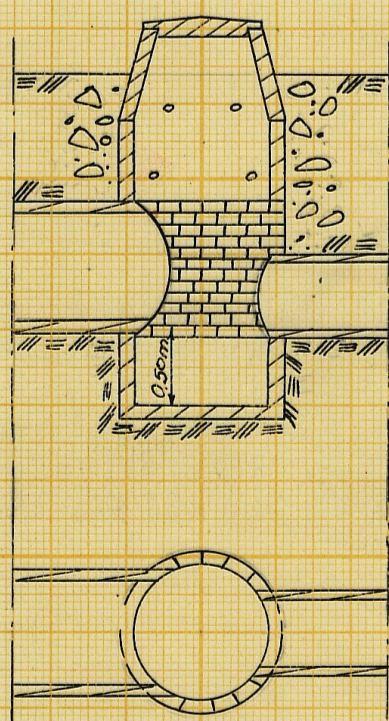

Förslag till 28" brunn

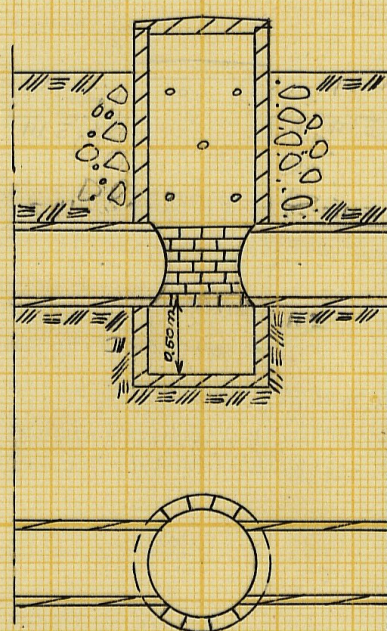


Järnväg vid 11+83-11+90

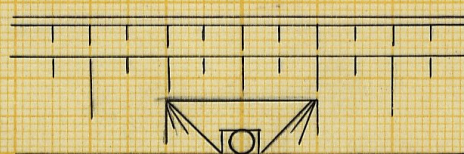


Längdskala 1:4000





Höjd- och sektionsskala 1:100

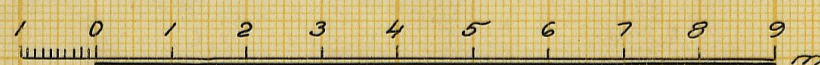


Skala 1:50

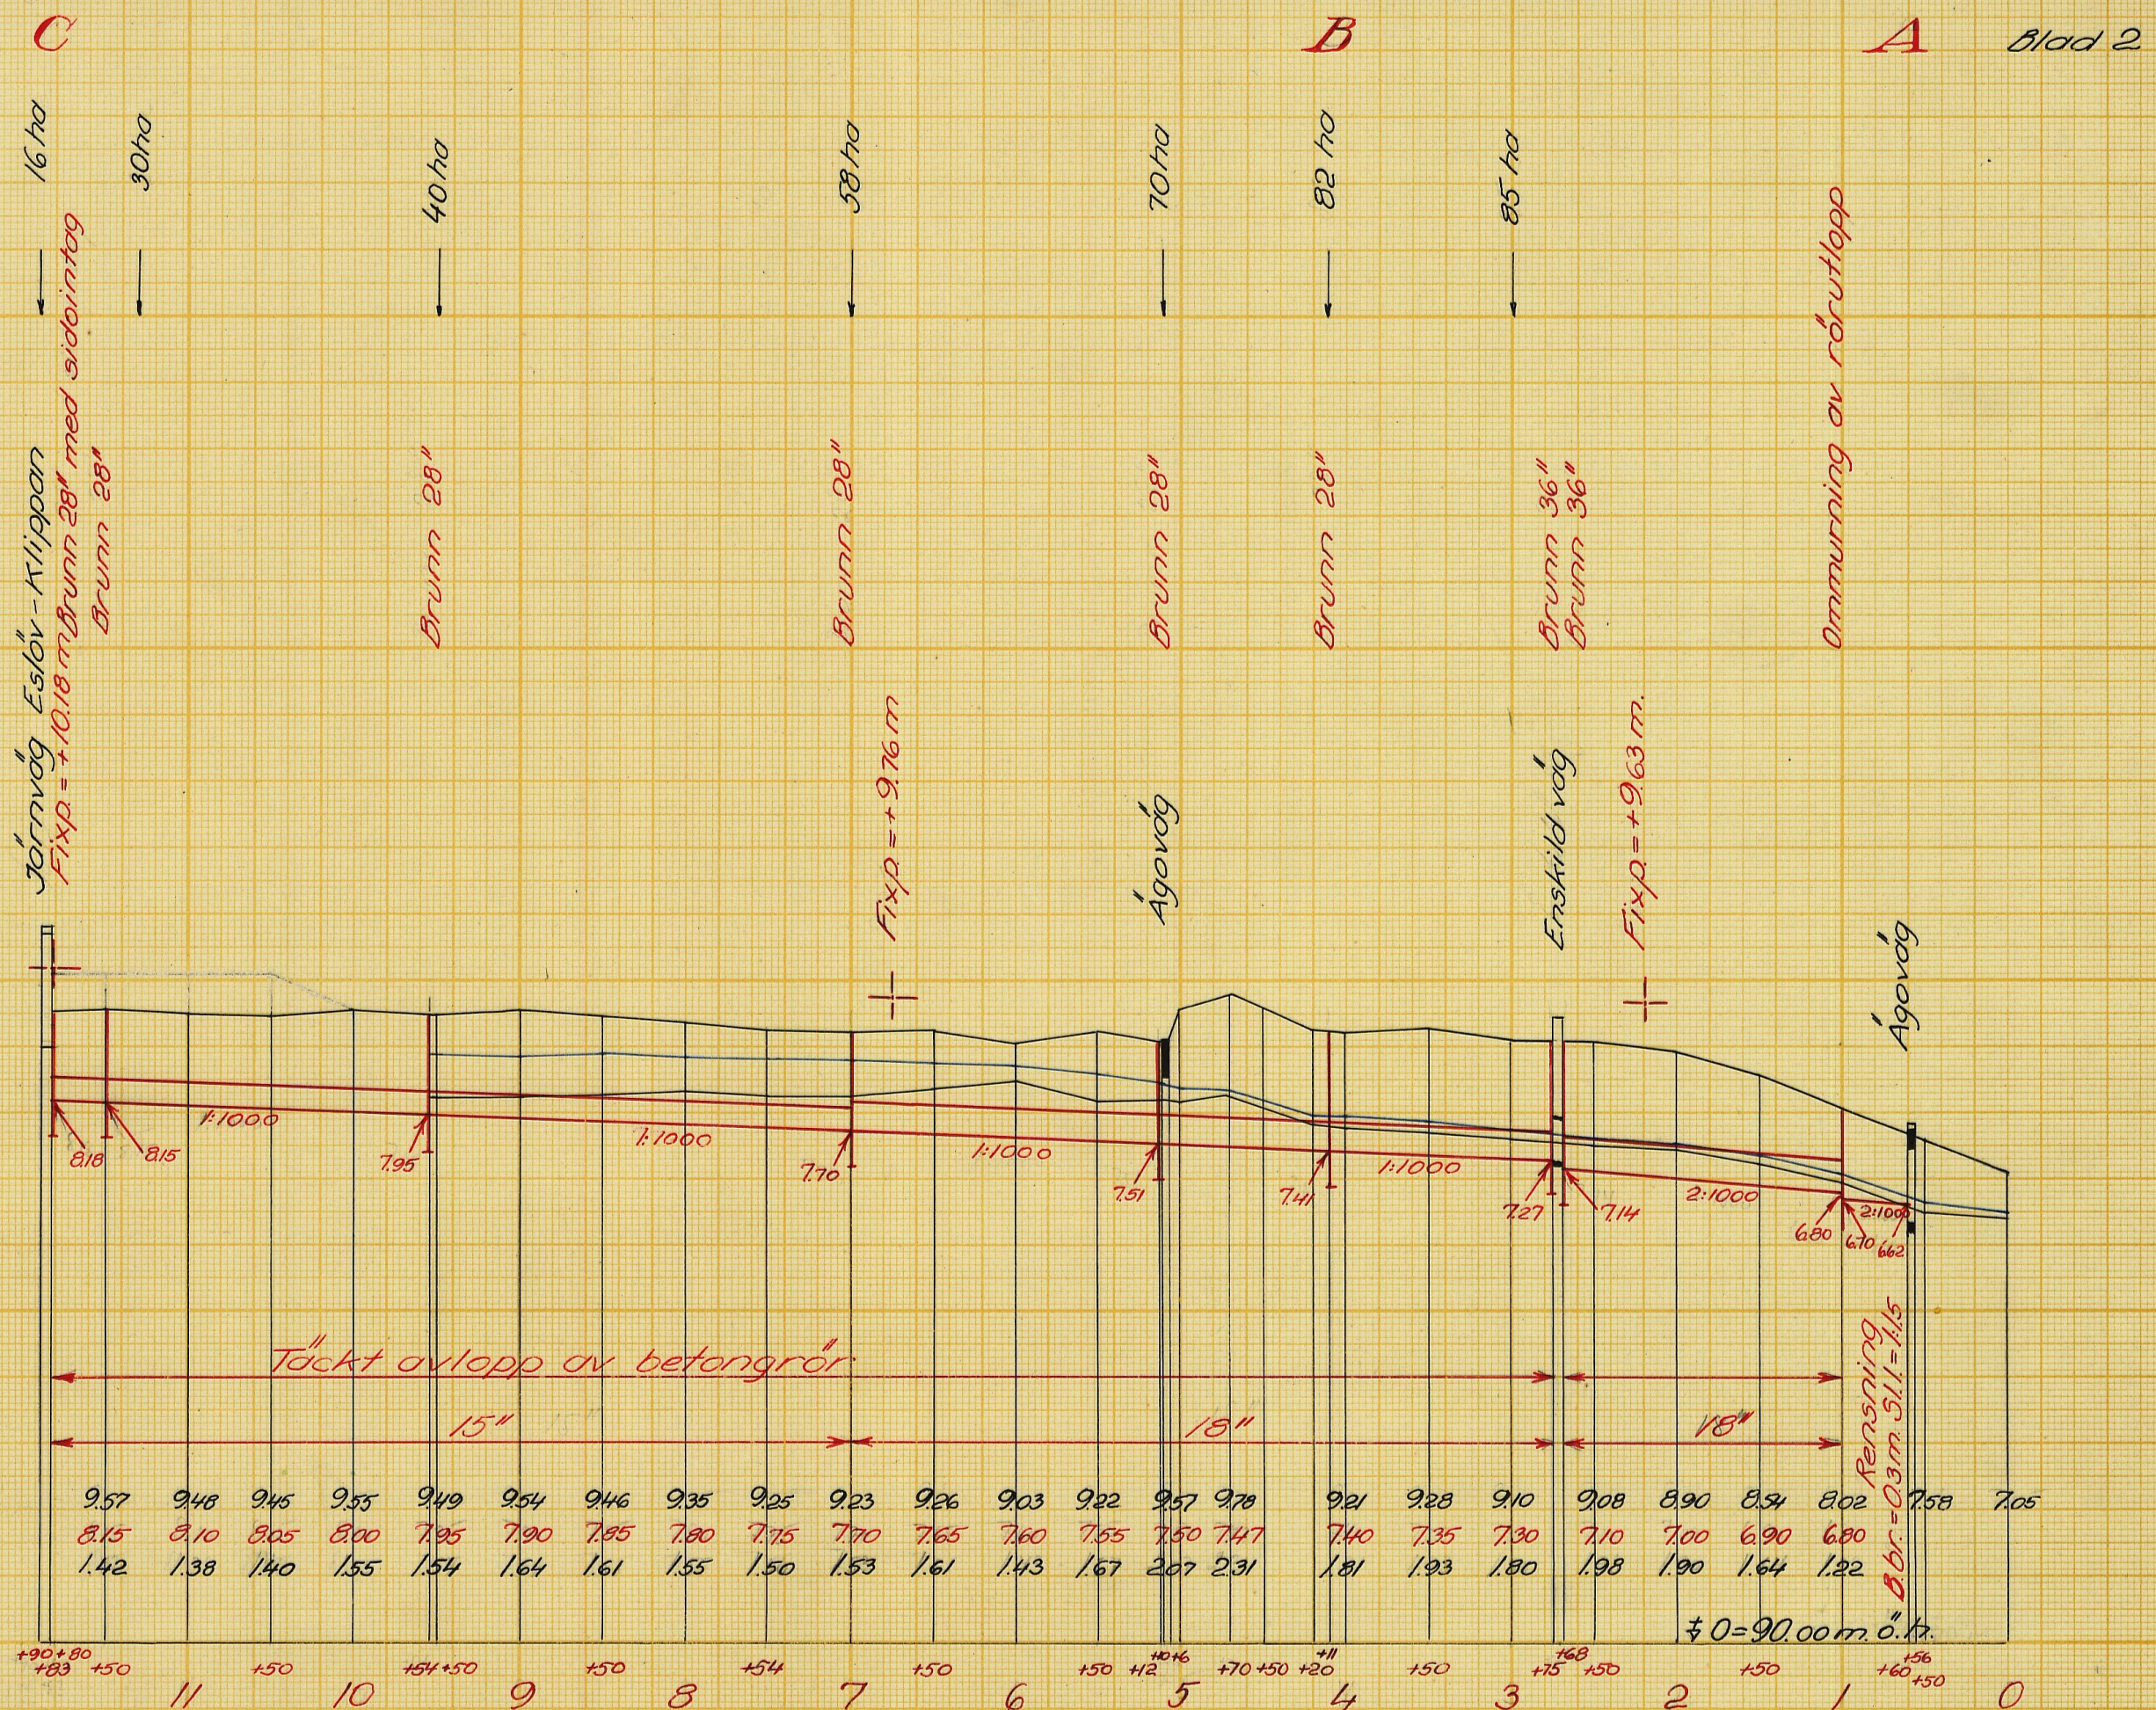

Enskild väg vid 2+68-2+74

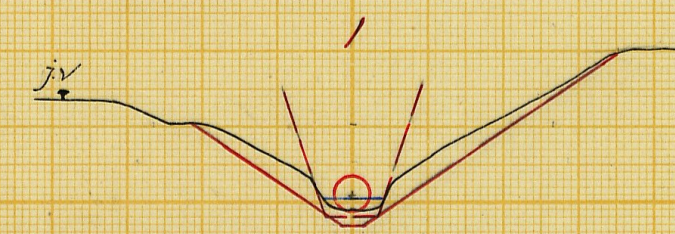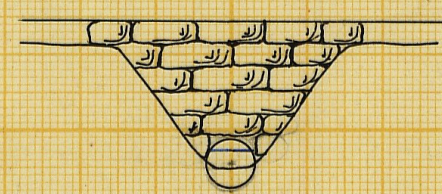

Ägövåg vid 0+56-0+60

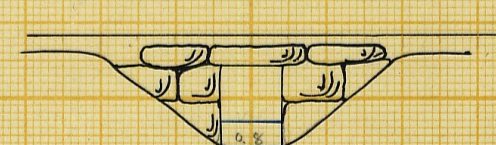

Förslag till

Båringe dikningsföretag år 1955

i Billinge socken, kommun Malmöhus län

upprättat år 1955 i samband med syneförrättning enl. vattenlagen av

Original
Kopia

Original
Kopia

Antal
ritn. st. 2

LANTBRUKSSTYRELSENS
LANTBRUKSNÄMNDENS
ARKIV

Nr 664 M-2*2024

M - 2★2024

Handlingar

till

BÄRINGE DIKNINGSFÖRETAG ÅR 1955

i Billinge socken av Malmöhus län.

Upprättade vid laga syneförrättning

år 1955 av

Erik Alström

Lantbruksingenjör.

~~Fr. 664~~

Handlingar

till

BÄRINGE DIKNINGSFÖRETAG ÅR 1955

i Billinge socken av Malmöhus län.

Upprättade vid laga syneförrättning

år 1955 av

Erik Alström

Lantbruksingenjör.

Innehållsförteckning:

Protokoll		sid. 1-8
Bilaga 1-8		" 9-21
Värderingslängd	Bil. A.	" 22-23
Kostnadsförslag	" B.	" 24-25
Arbetsbeskrivning	" C.	" 26-29
Utlåtande	" D.	" 30-38
Kostnadsfördelningslängd	" Da.	" 39

Till akten hör 2 ritningar.

ÖVERSIKTSKARTA

Skala 1:100 000



19.

9.

Protokoll, hållet vid syneför-
rättning enligt vattenlagen angå-
ende torrläggning av marker till
Bäringe 1³ i Billinge socken av
Malmöhus län.

Fredagen den 28 november 1952 kl. 10,00 inställde sig underteck-
nad lantbruksingenjör jämte skiftesgodemännen Nils Andersson i Ask och
~~Nils~~ Larsson i N. Hultseröd på Trolleholms slott för att på grund av
länsstyrelsens för förrättningsmannen utfärdade och här nedan intagna
förordnande påbörja handläggningen av förrättningen. Vid sammanträdet
kommo följande sakägare och ombud tillstädes.

Sökande till förrättningen:

Greve Trolle-Bonde genom förvaltaren Otto Andersson

Av övriga sakägare:

Arrendatorn Bror Andreasson,

Bäringe

" Thure Andersson,

"

Statens Järnvägar genom ingenjören ^{Sven} ~~Ed.~~ Liedholm, ^{gren.} Hälsingborg

§ 1.

Ansökningsen om förrättningen och länsstyrelsens i anledning
härav utfärdade förordnande upplästes och lades till handlingarna
(Bil. 1).

§ 2.

Mot synemännen anfördes intet jäv. Själva visste de ej om något
jävshörförhållande till någon nu känd sakägare.

§ 3.

Framvisades karta över torrläggingsområdet och profilritning
över det undersökta avloppet. I samband härmed redogjorde förrättnings-
mannen för av honom upprättat preliminärt förslag till torrläggning av

ifrågavarande marker, innebärande utförande av rörledning på sträckan från byvägen vid ca 2+ 73 till och med järnvägen vid ca 11+85 samt uppgrävning av öppet dike nedströms rörledningen.

§ 4.

Sökandeombudet yrkade att företaget skulle utföras i huvudsaklig överensstämmelse med förslaget samt att, med hänsyn till jordens brukning, rörledning skulle komma till utförande i av förrättningsmannen föreslagna omfattning, även om detta skulle innebära någon ökning av kostnaden.

§ 5.

Järnvägens ombud yrkade, att rörledning skulle läggas utmed banvallen nedom punkt 2+73 till minskande av risken för skada på banvallen. Eftersom järnvägstrumman måste fördjupas, ansågs lämpligare att utföra nybyggnad ca 60 m söder om befintlig trumma, förslagsvis i den punkt, där rågången mellan Killeröd och Bäringe skär järnvägen.

Häremot hade sökandeombudet intet att invända.

§ 6.

På frågor upplystes, att ifrågavarande marker vid tiden för järnvägens tillkomst varit odlade.

§ 7.

Tillsades, att synemännen omedelbart ämnade besiktiga marker och avlopp samt att nytt sammanträde för förrättningsens fortsatta handläggning skulle hållas på tid och plats, som komme att i laga ordning kungöras, varefter sammanträdet upplöstes.

Trolleholm den 28 november 1952.

Uwe Lönn
Nils Andersson *Pils Lennar*

PROTOKOLL fört vid sammanträde för syneförrättning enligt vattenlagen angående torrläggning av marker till Bäringe m.fl. fastigheter i Billinge socken av Malmöhus län, måndagen den 10 oktober 1955.

Sedan föregående sammanträde hade Länsstyrelsen förordnat undertecknad, förrättningsman, att handlägga den av Th. Möller, Karlskrona, påbörjade syneförrättningen. Kungörelse angående förrättningens företagande denna dag hade av förrättningsmannen den 19 september 1955 översänts till pastorsämbetet i Billinge församling och hade denna kungörelse enligt å densamma tecknat bevis anslagits för församlingen den 25 september 1955 (bilaga 2). Kungörelsen hade därjämte varit införd i Skånska Dagbladet den 21 september 1955. Till kända sakägare hade förrättningsmannen den 19 september 1955 översänt underrättelser om förrättningen. Över avsända kungörelser, kallelser och underrättelser hade en särskild förteckning upprättats (bilaga 4).

Vid förrättningen kommo följande sakägare och ombud jämte skiftesgodemännen Nils Andersson och Nils Larsson tillstädes.

Sökande till förrättningen:

Greve Carl Trolle-Bonde, Bäringe 1² m.fl.

Övriga sakägare och ombud:

Förvaltare Otto Andersson,

Arrendator Nils Nilsson, arr. Killeröd 2²

" Bror Andreasson, arr. Bäringe 1²

Statens Järnvägar gm ing. Fredrik Hjalmar

§ 8.

Upplästes och godkändes protokollet från föregående sammanträde.

§ 9.

Jäv emot synmännen hade ingen att anmäla.

§ 10.

Laga hinder emot förrättningens handläggande eller det nu planerade företags utförande hade ingen att anmäla.

§ 11.

Förrättningsmannen redogjorde för det upprättade förslaget till företags utförande samt framlade plankarta över de marker, som torde bli berörda av det planerade företaget ävensom profilritningar över de avlopp, vilkas upptagande påyrkats i samband med verkställda undersökningar.

§ 12.

Meddelades, att syngång skulle företagas omedelbart efter sammanträdet.

§ 13.

Meddelades, att nytt sammanträde skulle hållas på samma plats torsdagen den 3 november 1955 kl. 13.30, varefter sammanträdet upplöstes.

Trolleholm den 10 oktober 1955

I tjänsten:

Erik Alström

/Erik Alström/

Lantbruksingenjör.

Nils Kruckenberg

P. L. L. L.

År 1955 den 3 november inställde sig undertecknad, förrättningsman, jämte skiftesgodemännen Nils Andersson och Nils Larsson på Trolleholms godakontor för att åter handlägga syneförrättningen.

Förutom synemännen hade följande tillstådeskommitté:

Greve Carl Trolle-Bonde

Förvaltare Otto Andersson

Arrendator Nils Nilsson

" Bror Andreasson

Statens Järnvägar gm ing. Fredrik Hjalmar

§ 14.

Upplästes och godkändes protokollet från föregående sammanträde.

§ 15.

Ombudet för statens järnvägar, ingenjör Fredrik Hjalmar, meddelade, att kostnaderna för att lägga en ny järnvägstrumma i enlighet med det av förrättningsmannen översända förslaget till utlåtande beräknades till 5.500 kr. Ing. Hjalmar anhåll, att statens järnvägar måtte erhålla utredning över skadebeloppet om järnvägstrumman ej komme till utförande (se 7 kap. 17 § vattenlagen).

§ 16.

Greve Carl Trolle-Bonde frågade förrättningsmannen om denne hade medtagit båtnaden för skogsmark i värderingslängden. Förrättningsmannen meddelade, att den föregående förrättningsmannen, lantbruksingenjör Th. Möller, ej låtit inmäta någon skogsmark, vilket tydde på att skogen endast kunde ha ringa båtnad. Förrättningsmannen hänade till ett kommande sammanträde låta utreda båtnaden för skogsmarken. Vidare skulle distriktschefen erhålla den av ing. Hjalmar begärda uppgiften angående beloppet å skadan, om järnvägstrumman ej ombygges.

§ 17.

På förfrågan meddelade de närvarande, att de icke hade något emot att nästa sammanträde ej utannonserades i laga ordning. Förrättningsmännen skulle därför endast utända personliga kallelser senast 8 dagar före nästa sammanträde.

Trolleholm den 10 oktober 1955

I tjänsten:

Erik Alström

/Erik Alström/

Lantbruksingenjör.

Nils Andersson

Nils Larsson

År 1955 den 20 december inställde sig undertecknad, förrättningsman, jämte skiftegodsmännen Nils Andersson och Nils Larsson på Trolleholms gods kontor för att åter handlägga syneförrättningen.

Förutom synemännen hade följande tillståndscommit:

Greve Carl Trolle-Bonde

Förvaltare Otto Andersson

Arrendator Nils Nilsson

" Bror Andreasson

Statens järnvägar gm

§ 18.

Upplästes och godkändes protokollet från föregående sammanträde.

§ 19.

Förrättningsmannen redogjorde för det upprättade förslaget till företagets utförande samt framlade till sakägarnas granskning de till företaget hörande handlingarna och ritningarna.

Förslagshandlingarna bilades protokollet:

värderingslängden	såsom bilaga A
kostnadsförslaget	" " B och
arbetsbeskrivningen	" " C.

§ 20.

Avgavs synemännens utlåtande - se bilaga D med underbilaga Da - med tillkännagivande, att den med utlåtandet misspöjde ägde detsamma klandra genom besvär till Söderbygdens vattendomstol, Stockholm.

§ 21.

De närvarande förklarade sig beredda att välja styrelse (sysselman) och de utsågo härtill: Greve Carl Trolle-Bonde

Till revisorer utsågos Nils Nilsson och Bror Andreasson.

§ 22.

Förrättningsmannen meddelade, att avskrifter och kopior av de till företaget hörande handlingarna och ritningarna skulle förvaras hos sysselmanen och alltså inom trettio dagar översändas till Greve Carl Trolle-Bonde för att av honom hållas tillgängliga för envar, som önskar granska dem eller taga avskrifter.

§ 23.

Förrättningsmannen meddelade, att han enligt 10 kap. 52 § vattenlagen in-
hämtat yttrande från Statens Järnvägar, Bil. 6 - 8.

§ 24.

Beslöts, att företaget skulle utföras snarast möjligt.

§ 25.

Då intet vidare förekom, upplästes och godkändes protokollet samt förklara-
des förrättningen avslutad, varefter sammanträdet upplöstes.

Trolleholm den 20 december 1955

I tjänsten:

Erik Alström

/Erik Alström/

Lantbruksingenjör.

Nils Eriksson *P. L. Larsson*

Avskrift.

Dnr IIIM 11 - 26 - 53.

R e s o l u t i o n .

Översändas till lantbruksingenjören Erik Alström, som förordnas att, därest laga hinder ej möter, i behörig ordning företaga de i närlagda ansökningar omförmälda förrättningar; skolande bevis om detta förordnandes emottagande skyndsamt hit insändas.

Malmö i landskansliet den 22 april 1954

På länsstyrelsens vägnar:

Sten Lundberg

B. Ulmén

Rätt avskrivet betygas:



Fast. d. 44/21 - 1950.

664

Dnr III <i>Ac</i> 179.87
Ink. - 5 APR 1954
Länsstyrelsen, Malmö
Landskansliet

Ankom till
Lantbruksnämnden i Blekinge län
Lantbruksingenjörsvärdslagen

d. 29 SEP. 1950

Dnr 4712
572

R E S O L U T I O N.

Översändes till lantbruksingenjören Th. Möller i Karlskrona

----- som förordnas att, därest laga hinder
ej möter, i behörig ordning företaga den i närlagda ansökan omför-
mällda förrättning; skolande bevis om detta förordnandes emottagan-
de skyndsamt hit insändas. Länsstyrelsens inneliggande förordnande åter-
kallas.

Malmö i landskansliet den 28 september 1950.

På länsstyrelsens vägnar:

S. Wetterlund
S. Wetterlundh

E. Wessman
E. Wessman

Ink. till Lantbruksingenjörskontoret

den 2/12 1948


LI Dnr 2/1949.

Förrättningsnummer 664.

44/21 - 1900
Länsstyrelsen i Malmöhus län

Ink. - 7 SEP. 1950

Landskansliet

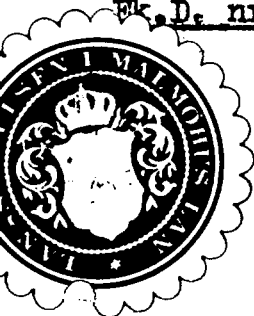


R E S O L U T I O N.

Översändes till lantbruksingenjören C.H. Wallér - - - - -
- - - - - som förordnas att, därest laga hinder ej möter, i behörig ordning företaga den i inneliggande ansökan omförmälda förrättning; skolande bevis om detta förordnandes emottagande skyndsamt hit insändas.

Malmö i landskansliet den 2 december 1948.

På länsstyrelsens vägnar:

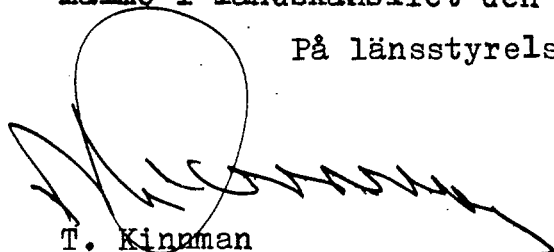
T. Kinnman


S. Dahlruud

Infört på förrättningskontoret d. 1948.

Kontant d. 2/2 - 48

Lantbruksnämnden
i Malmöhus län

- 12 -

~~EGNAHÄMDSNÄMNDEN I MALMÖHUS LÄN~~

Gustav Adolfs Torg 8 c, MALMÖ. Tel. 10100

Postgiro: 14 99 01

Expeditionstid: 930—13

Egnahemsdirektören träffas särskilt
onsdagar och lördagar

32
Ek. O. nr. 729 art. 16 48
Länsstyrelsen i Malmöhus län
Ink. 30. NOV. 1948
Landskansliet.

Till Länsstyrelsen,

M a l m ö.

Med anledning av bilagda från greve Gustaf Trolle-Bonde, Trolleholm
inkomna ansökan får Lantbruksnämnden i Malmöhus län härigenom föreslå
lantbruksingenjören i Malmöhus län, C.H. Wallér såsom lämplig förrättnings-
man för ifrågavarande företag i Billinge socken, vilket av lantbruksnämnden
tilldelats arbetsnamnet "Bäringe 1³".

Malmö den 16 november 1948.



Bengt Lanke

Ordförande i Lantbruksnämndens i Malmöhus
län delegation för inre rationalisering



C.H. Wallér

Lantbruksingenjör

28 OCT 1948

Till

Länsstyrelsen i Malmöhus län,

Malmö.

Anhålles om förordnande för behörig förrättningsman att handlägga syneförrättning enligt 10 kap. vattenlagen för torrläggning av marker till min fastighet Bäringe 1³ i Billinge socken, Malmöhus län. Av förrättningen torde även komma att beröras marker, som tillhöra lantbrukare Birger Bondesson, Backagård, och ryttmästare Wilhelm Sonesson, Fagerås, samt möjligen även andra jordägare, vilka dock ej kunna uppgivas förrän närmare undersökningar utförts i samband med syneförrättningen.

Närmare upplysningar om förrättningen lämnas av godsförvaltaren Otto Andersson, Trolleholm. Telefon Eslöv 80.

Trolleholm den 27 oktober 1948.

Gustaf Trolle-Bonder

Kungörelse angående torrläggningssammanträde måndagen den 10 oktober 1955 kl. 10.00

K u n g ö r e l s e .

Sammanträde för syneförrättning angående torrläggning av marker till Bäringe m.fl. i Billinge socken av Malmöhus län kommer att hållas på Trolleholms slott måndagen den 10 oktober 1955 kl. 10.00, då vederbörande sakägare ha att infinna sig personligen eller genom lagligen befullmäktigade ombud.

Av förrättningen kommer att beröras dels marker till Bäringe nr 1 och Källeröd nr 2 i Billinge socken, dels järnvägslinjen Eslöv-Klippan.

Malmö den 19 september 1955

I tjänsten:

Erik Alström

Lantbruksingenjör.

Anslaget i laga ordning i Billinge församling den

intygas av

N. Lewis-Johnsson

Anhålles att ovanstående kungörelse anslås snarast möjligt samt därefter med påtecknat bevis återsändes till förrättningsmannen under adress Lundavägen 66, Malmö.

F Ö R T E C K N I N G

över kallelser och underrättelser angående sammanträde vid syneförrättning rörande torrläggning av marker till Killeröd och Bäringe i Billinge socken av Malmöhus län, avlämnade å posten nedanskrivna dagar.

Den 17 november 1952 angående sammanträde på Trolleholms slott fredagen den 28 november 1952.

Kallelse till:

Skiftesgodemannen Nils Andersson, Ask,

Skåne-Ask

" ^{Nils}
~~Lars~~ Larsson, N. Hultseröd,

Billinge

Underrättelse till:

Greve Trolle-Bonde, Trolleholms slott,

Trolleholm

u Förvaltaren Otto Andersson, Trolleholms godsförvaltning,

"

Arrendatorn Nils Nilsson, Killeröd,

"

u " Bror Andreasson, Bäringe,

Billinge

Statens järnvägar

Killeröd

F ö r t e c k n i n g

över kungörelser, kallelser och underrättelser, som avsänts vid syneförrättning angående torrläggning av marker tillhörande Bäringe m.fl. fastigheter i Billinge socken av Malmöhus län.

Adressat	Adress	Avsändningsdag
Pastorsämbetet i Billinge församling,	Billinge	19 sept. 1955
Skiftesgodemannen Nils Andersson, Ask	Skåne-Ask	" "
" Nils Larsson, N. Hultseröd,	Billinge	" "
Greve C. Trolle-Bonde, Trolleholms slott	Trolleholm	" "
Förvaltare Otto Andersson, Trolleholms godsförvaltn.	"	" "
Arrendator Nils Nilsson, Killeröd,	"	" "
" Bror Andreasson, Bäringe	Billinge	" "
Distriktschefen i III distriktet, Statens Järnvägar, Malmö		" "

Malmö den 19 september 1955

I tjänsten:



/Erik Alström/

Lantbruksingenjör

F ö r t e c k n i n g

över kungörelser, kallelser och underrättelser, som avsänts vid syneförrättning angående torrläggning av marker tillhörande Bäringe m.fl. fastigheter i Billinge socken av Malmöhus län.

Adressat	Adress	Avsändningsdag
Skiftesgodemannen Nils Andersson, Ask,	Skåne-Ask	29 november 1955
" Nils Larsson, N. Hultseröd,	Billinge	" "
Greve C. Trolle-Bonde, Trolleholms slott	Trolleholm	" "
Förvaltare Otto Andersson, Trolleholms godsförvaltn.	"	" "
Arrendator Nils Nilsson, Killeröd	"	" "
" Bror Andreasson, Bäringe	Billinge	" "
Distriktschefen i III distriktet, Statens Järnvägar, Malmö		" "

Malmö den 29 november 1955

I tjänsten:



/Erik Alström/

Lantbruksingenjör.

Till

Distriktschefen vid Statens Järnvägar
III distrikt,
M a l m ö.

Den 10 oktober 1955 översände jag utdrag av förslag till utlåtande rörande utförandet av Bärings dikningsföretag år 1955. Något svar erhöll jag icke å min skrivelse, utan vid det utlysta sammanträdet den 3 november 1955 meddelade representanten för Statens Järnvägar, att trumman beräknades kosta 5.500 kr. i utförande och att Statens Järnvägar därför jämlikt 7 kap. 17 § vattenlagen eventuellt önskade ersätta skadan i stället för att ombygga trumman. Med anledning härav har beräkning gjorts av skadans storlek och förslaget till utlåtande har ändrats. Förrättningen kommer att avslutas vid sammanträde den 20 december 1955 kl. 15.00 på Trolleholms gods kontor.

Malmö den 29 november 1955

I tjänsten:



/Erik Alström/

UTDRAG ur utlåtande, avgivet vid synförrätt-
ning angående Bärings dikningsföretag år 1955
i Billinge socken av Malmöhus län.

=====

Mom. 3. Broar och trummor.

Järnväg.

Järnvägstrumman vid sektion 11+83 är utförd av 12" betongrör och är, såvitt vid undersökningarna kunnat utrönas belägen 9.00 m över företagets jämförelseplan (=+ 90.00 m. ö.h.) eller 1,70 m under r.u.k. Trumman medger icke torrläggning till lagenligt djup av vissa uppströms densamma belägna marker. Befintlig trumma bör därför ersättas med en ny rörtrumma av minst 10" inre diameter och på höjden +8.37 m på uppströmssidan.

Den nya trumman har av statens järnvägar kostnadsberäknats till 5.500 kr. Det område, som med befintlig trumma icke kan torrläggas till 1,2 m djup, ägofig. 13, är beläget på fastigheten Killeröd 2² och omfattar 1,78 ha. Skadan för denna ägofig. uppgår till samma belopp som båtnaden för ägofigurens fulla torrläggning eller 1246 kr.

Eftersom föreslagna åtgärder avse torrläggning till 1,2 m djup åker eller äng och ifrågavarande marker jämväl vid tiden för järnvägens tillkomst varit att hänföra till sådant ägoslag, åligger det, jämlikt 7 kap. 10 § vattenlagen, statens järnvägar att utföra och bekosta ombyggnaden av ovannämnda trumma.

Emellertid är kostnaden för utförandet av föreslagna arbeten avsevärt större än beloppet av den skada, som uppstår därigenom, att arbetet icke utföres. Jämlikt bestämmelserna i 7 kap. 17 § vattenlagen berättigas därför järnvägens ägare att i stället för bekostande av ifrågavarande avlopp ersätta skadan.

Därest statens järnvägar önskar begagna sig av denna rätt, skall ersättningsbeloppet senast den 20 december 1956 nedsättas hos Koningens Befallningshavande i Malmöhus län. Ersättningen tillkommer ägaren till Killeröd 2², vil-

ken fastighet lyder under Trolleholms fideikommiss.

Malmö den 29 november 1955

I tjänsten:



/Erik Alström/

Lantbruksingenjör.

STATENS JÄRNVÄGAR

III Distriktet

Malmö 6.12.55

Distriktschefen

Sgr

Dnr

DS 720/55

Anhölles att i svarsskrivelse ovanstående
registreringsnummer angives


Telefon

Anknytning

Lantbruksingenjören
Erik Alström
MALMÖ

Bäringe dikningsföretag år 1955.

I anledning av Edert förslag till utlåtande få statens järnvägar
meddela, att de önska utnyttja bestämmelsen i 7 kap. 17 § vatten-
lagen samt att nedsättning av skadebeloppet 1.246 kronor kommer
att ske hos länsstyrelsen i Malmöhus län före den 20 december 1956
vidare

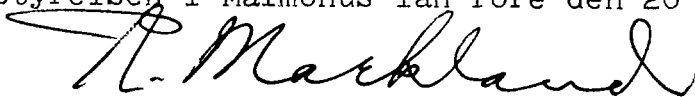

R. Markland

Bilaga

VÄRDERINGSLÄNGD

Fastighet och ägare Ägobeskrivning	Ägo- figur- nr	Förbättrad mark		Värde pr ha		Båtnad	
		åker, tomt	annan	före	efter	pr ha	pr ägofigur
		hektar	hektar	kronor	kronor	kronor	kronor
BILLINGE SOCKEN							
<u>Bäringe 1², 9/32 mtl.</u>							
Carl Trolle-Bonde arr.: Bror Andreasson							
odlingsmark	1		1.25	1300	2000	700	875
"	2		1.00	1850	"	150	150
"	2 a		0.03	1900	"	100	3
"	3		1.85	1960	"	40	74
"	4		2.00	1100	"	900	1800
"	5		1.34	600	"	1400	1876
"	6		0.41	1400	"	600	246
"	7		1.55	1200	"	800	1240
"	8		1.35	1000	"	1000	1350
"	9		0.85	1500	"	500	425
"	10		2.10	900	"	1100	2310
"	11		0.46	1100	"	900	414
Summa			14.19				10763
Brukningsbåtnad							5500
Totalsumma Kronor							16263
Killeröd av 2 ² , 1/6 mtl.							
Carl Trolle-Bonde arr.: Bror Andreasson							
odlingsmark	12		0.08	1300	2000	700	56
Summa			0.08				56

Fastighet och ägare Ägobeskrivning	Ägo- figur- nr	Förbättrad mark		Värde pr ha		Båtnad	
		Åker, tomt	annan	före	efter	pr ha	pr ägofigur
		hektar	hektar	kronor	kronor	kronor	kronor
Killeröd av 2 ² , 1/6 mtl.							
Carl Trolle-Bonde							
arr.: Nils Nilsson							
odlingsmark	13		1.78	1300	2000	700	1246
Summa			1.78				1246
Sammendrag.							
Båringe 1 ² , 9/32 mtl.							
Carl Trolle-Bonde							
arr.: Bror Andreasson	1-11		14.19				16263
Killeröd av 2 ² , 1/6 mtl.							
Carl Trolle-Bonde							
arr.: Bror Andreasson	12		0.08				56
Killeröd av 2 ² , 1/6 mtl.							
Carl Trolle-Bonde							
arr.: Nils Nilsson	13		1.78				1246
Summa			16.05				17565
Trolleholm den 20 december 1955							
I Tjänsten:							
Erik Alström							
/Erik Alström/							
Lantbruksingenjör.							
Nils Nilsson							
Pilo Larsson							

Läge	Längd m	Arbete, material o. d.	Antal	Å-pris kr.	Kostnad	Summa
					kronor	kronor
<u>Dikessträckan A - B</u>						
0+60 - 1	40	Rensning av öppna avloppet och justering av slänterna m	40	1.50	60:-	
1 - 2+88	168	Betongrör 18" m	168	12:-	2016:-	
		Schaktning, stämpling, rörlägg- ning och återfyllning m	168	4:50	756:-	
2+68 - 2+75	7	Rensning av befintlig vägtrumma			25:-	
2+75 - 4+11	136	Betongrör 18" m	136	12:-	1632:-	
		Schaktning, stämpling, rörlägg- ning och återfyllning m	136	4:-	544:-	5033:-
<u>Tills. 351 meter</u>						
Tätning av rörfogarna med tjärdrev och cementbruk från 1- 2+68 och 2+75 - 4+11 m			304	2.50	760:-	
Ommurning av rörutlopp vid 1 st.			1	250:-	250:-	
Brunnar med 36" inre diameter, kopplingar m.m. vid 2+68 och 2+75 st.			2	190:-	380:-	
Brunn med 28" inre diameter, kopplingar m.m. vid 4+11 st.			1	120:-	120:-	1510:-
För oförutsedda fall, arbetsledning m.m. tillägges ca 10 %						657:-
					<u>Summa Kronor</u>	<u>7200:-</u>
<u>Dikessträckan B - C</u>						
4+11 - 5+6	95	Betongrör 18" m	95	12:-	1140:-	
		Schaktning, stämpling, rörlägg- ning och återfyllning m	95	5:-	475:-	
5+6-5+12	6	Betongrör 18" m	6	12:-	72:-	
		Schaktning, stämpling, rörlägg- ning och återfyllning m	6	20:-	120:-	
	101	Överföres			1807:-	

Läge	Längd m	Arbete, material o. d.	Antal	Å-pris kr.	Kostnad	Summa
					kronor	kronor
	101	Överfört			1807:-	
5+12 - 7	188	Betongrör 18" m	188	12:-	2256:-	
		Schaktning, stämpling, rörläggning och återfyllning m	188	5:50	1034:-	
7 - 9+54	254	Betongrör 15" m	254	10:-	2540:-	
		Schaktning, stämpling, rörläggning och återfyllning m	254	4:-	1016:-	
9+54-11+83	229	Betongrör 15" m	229	10:-	2290:-	
		Schaktning, stämpling, rörläggning och återfyllning m	229	5:-	1145:-	12.088:-
<u>Tills. 772 meter</u>						
Brunner med 28" inre diameter, kopplingar m.m. vid 5+12, 7, 9+54 och 11+50 st. 4						120:- 480:-
Brunn med 28" inre diameter, inkoppling av järnvägstrumman, intag från järnvägsdiken, kopplingar m.m. vid 11+83 st. 1						150:- 150:- 630:-
<u>För oförutsedda fall, arbetsledning m.m. tillägges ca 10 %</u>						1382:-
						<u>Summa Kronor 14.100:-</u>
<u>Sammanställning.</u>						
	351	Dikessträckan A - B				7.200:-
	772	" B - C				14.100:-
<u>Tills. 1123 meter</u>						<u>Summa Kronor 21.300:-</u>
Trolleholm den 20 december 1955						
I tjänsten:						
<i>Erik Alström</i>						
/Erik Alström/						
Lantbruksingenjör.						

A r b e t s b e s k r i v n i n g

Arbetet skall utföras i enlighet med förslagshandlingar och ritningar, därvid bl.a. följande skall iakttagas:

- 1/ De uppschaktade jordmassorna från öppna dikessträckan skall läggas på östra sidan av avloppet. Massorna skola uppläggas med 2.0 m. frikant. Jordvallarna skola genomgrävas vid tillstötande diken och svackor, så att ytvattnet obehindrat kan avrinna till avloppet.
- 2/ Ras och skred, som möjligen uppkomma i den öppna dikessträckan, innan företaget i dess helhet färdigställts, skola omedelbart avhjälpas och erforderliga förstärkningsarbeten utföras.
- 3/ Sten, som förekommer bland schaktningsmassorna från den öppna dikessträckan skall sammanföras i särskilda rösen och få ej under några villkor blandas med de lösa massorna.
- 4/ Gjutning av utloppet skall utföras av betong med minst 300 kg cement per m³ samt grundläggas på underlag av skärv.
- 5/ All stensättning skall grundläggas minst 0,20 m. under det nya avloppets bottenlinje och utföras av flata eller kilade stenar, sammanfogade i ordnade förband medelst cementbruk. Stensättning får ej utföras av sten med mindre dimension än 0,20 x 0,35 x 0,45 m. Stensättning skall läggas på underlag av skärv.
- 6/ Sten, som ligger hindrande i vägen för rörledning, skall upptagas.
- 7/ Inga rör få nedläggas, förrän de blivit godkända av vederbörande lantbruksingenjör eller av den, han i sitt ställe förordnar.
- 8/ Rörledning får ej täckas, förrän den blivit godkänd av vederbörande lantbruksingenjör eller av den, han i sitt ställe förordnar.
- 9/ Rörledning skall efter sådant godkännande omedelbart höljäs till 0,6 m. djup, räknat från ledningens överkant.
- 10/ Sådän höljning skall utföras genom påfyllning av ur rörgraven uppschaktade massor, och om dessa massor ej äro tillräckliga, genom nerschaktning

från sidorna. Det förutvarande öppna diket igenplaneras helt, så att jordbrukaredskap och traktorer kunna köras obhindrat över rörledningen.

- 11/ Sämtliga ur rörgraven uppschaktade massor skola återfyllas.
- 12/ Fyllningen skall packas väl, särskilt under och på båda sidor om rörsträngen samt stötas väl, så att framtida sättningar i möjligaste mån förhindras.
- 13/ Fyllningen får ej innehålla sten.
- 14/ Om entreprenören vill utföra återfyllningen med maskin, skall han först för hand hölja rörledningen till 0,30 m. höjd, räknat från ledningens överkant, och därefter återfylla återstående massor med maskin. Innan maskinarbetet påbörjas, skola alla stenar bortsorteras och läggas i upplag bakom rörgraven, varefter jordmassorna med iakttagande av den största försiktighet skola återföras i rörgraven. Planeringsmaskinen får ej föras närmare rörgraven än 0,5 m. och givetvis ej köras över densamma.
- 15/ Beskilda rörrännor, som utgynna intill en brunn, skola av entreprenören kostnadsfritt kopplas i brunnen, därest jordägaren eller arrendatorn tillhandahåller för sådan koppling erforderliga rör.
- 16/ Kopplingen av sådana rörrännor, som utgynna på längre avstånd från brunnarna, skola, därest jordägaren eller arrendatorn därom gör framställning, utföras av entreprenören; men bekostas av jordägaren eller arrendatorn.
- 17/ Sämtliga brunnar skola försänkas 0,5 m., räknat från utloppsrörets underkant, samt förseas med hållbart lock av armerad betong.
- 18/ Sämtliga brunnar skola utföras av betongrör med ett mellanskift av brunns-tegel eller cementsten samt avkonas till 24" inre diameter.
- 19/ I brunnsväggarna skola upptagas hål i tillräckligt antal, så att dagvatten obhindrat kan rinna in i brunnarna. För koppling av blivande täckdiken skola dessutom i brunnarna på lämpliga höjder inkopplas minst 3 st. 4" tegelrör eller det större antal rör, som betingas av rådande förhållanden.

- 20/ Samtliga brunnar skola uppdragas till 0,30 m. över markytan.
- 21/ Samtliga brunnar skola grundläggas på fast underlag, förses med botten av betong samt omakolas med sten och grovt grus.
- 22/ Bottnen skall vara igjuten i den understa brunnaringen, innan denna ned-sättes, därest detta ej medför särskilda svårigheter vid brunnens byggande. I sådant fall skall bottnen igjutas sedan den nedersta brunnaringen färdigställets, eller ock skall bottnen sättas på underlag av 3" plank.
- 23/ Kopplingarna i brunnarna skola vara ordentligt utförda och de kopplade rören sammanfogade med brunnsväggen medelst cementbruk.
- 24/ Träd och buskar utmed de nya dikessträckorna skola rothuggas och borttagas.
- 25/ Vattnet i avloppen får under den tid, då arbete pågår, uppdämmas och regleras i den omfattning, som erfordras för arbetets ändamålsenliga utförande, dock icke så, att skada uppstår. Vattenståndet får sålunda ej uppdämmas till sådan höjd, att omgivande marker skadas och ej heller så, att vattenbrist uppkommer nedanför uppdämningen. Efter uppdämning skall vattenståndet nedsänkas med försiktighet, så att skada ej uppstår.
- 26/ Vederbörande lantbruksingenjör åger meddela de särskilda föreskrifter, som erfordras, därest det under arbetets utförande visar sig nödvändigt att förstärka grunden för vissa tänkta dikessträckor med till den hörande brunnar. Elivande entreprenör är skyldig att omedelbart underrätta vederbörande lantbruksingenjör för den händelse grundförstärkning erfordras.
- 27/ Fixpunktsbeskrivning.

Fixp. =+ 9.63 m.

Järndubb i sten i skog, c:a 10 m ö järnväg, c:a 3 m ö diket vid sektion 2+20.

Fixp. =+ 9.76 m.

Koppardubb i sten å Klippan-Eslövs järnväg, c:a 2,7 km S om Billinge järnvägsstation och ungefär 400 m S om Grönahult. Liten, tämligen flat

sten i markens plan på Ö dikevall, Ö om banan, 26 m N om förläggningen av den stensmur, som V om banan utgör gräns mellan åkern och skogsmarken, 11 m N om trädgårdsgård, som går ut åt Ö från Ö järnvägstängalet samt 0,31 m V om stängalet.

Fixp. =+ 10,18 m.

Järndubb i sten vid järnvägstängsel i Ö sidan av järnvägen ca 55 m S om järnvägetrunnan vid sektion 11+80.

Trolleholm den 20 december 1955

I tjänsten:

Erik Alström

/Erik Alström/

Lantbruksingenjör.

UTLÅTANDE avgivet vid syneförrätt-
ning angående torrläggning av marker
till Bäringe nr 1 m.fl. fastigheter i
Billinge socken av Malmöhus län.

Mon. 1. Förordnande m.m.

Genom länsstyrelsens resolution den 28 september 1950 förordnades Th. Möller, Karlskrona, att handlägga syneförrättning enligt vattenlagen angående torrläggning av marker till Bäringe nr 1 i Billinge socken av Malmöhus län. Genom länsstyrelsens resolution den 22 april 1954 förordnades undertecknad, förrättningsman, att fortsätta handläggandet av nämnda syneförrättning. Laga hinder har ej anmälts mot förrättningens handläggande eller det avsedda dikningsföretagets utförande, ej heller har sådant hinder av synemännen kunnat utrönas. Det planerade torrläggningsföretaget avser "dikning", varför synemännen handlagt syneförrättningen enligt de bestämmelser i vattenlagen, som gälla för sådant företag. Dikningsföretaget berör marker tillhörande Bäringe nr 1 och Källaröd nr 2 i Billinge socken.

Mon. 2. Dikningsföretagets läge, omfattning, planläggning m.m.

Dikningsföretaget, som tillhör Rönneåns nederbördsområde nr 96 ligger c:a 2 km SSV om Billinge kyrka. På hithörande översiktskarta har dikningsområdet utmärkts med röd färg.

De marker, om vilkas torrläggning det är fråga, avvattnas nu genom dels öppna och dels täckta avlopp, vilkas sträckning framgå av plankartan. Dessa avlopp ha emellertid ej utförts till erforderliga dimensioner, varför vissa av de marker, vilka för sin torrläggning äro beroende av desamma, nu besväras av vatten. Förrättningsmannen har därför på sökandens begäran upprättat förslag

till utförande av nya avlopp (dikessträckorna A - B - C) till det djup och med de dimensioner i övrigt, som erfordras för ändamålsenlig torrläggning av de nu vattenskadade markerna. Enligt förrättningsmannens förslag, vilket närmare framgår av förslagshandlingarna, skall för det gemensamma dikningsföretaget ovannämnda dikesträckor utföras.

För samtliga dikesträckor ha profilritningar och i viss utsträckning även sektionsritningar upprättats. Ritningarna angiva de olika dikesträckornas djup och övriga dimensioner samt läget för osavningen och de brunnar, som skola utföras. För sistnämnda konstarbeten ha särskilda typritningar upprättats. Dikessträckornas lägen på marken markeras på hithörande plankarta av röda, enkla, heldragna linjer för täckta avlopp och dubbla röda, heldragna linjer för öppna avlopp. Läget för brunnar har utmärkts med röda ringar.

Vid bestämmandet av de olika dikesträckornas dimensioner har förrättningsmannen tagit hänsyn till såväl nederbördsområdets storlek och topografi samt avrinningen från detsamma som ock till rådande fallförhållanden. Nederbördsområdet har fastställts dels genom särskilda undersökningar på marken, dels med ledning av kartverkets ekonomiska kartor över trakten. Storleken av de områden som avvattnas till de olika dikesträckorna, framgår av profilritningarna. Den vattenmängd, som skall kunna avbördas, har beräknats med ledning av nederbördsområdets omfattning och under antagande, att avrinningen vid normala flöden uppgår till högst 1.0 - 1.3 liter per sekund och hektar.

Samtliga de marker, vilka enligt synemännens åsikt beredas båtad i form av ökad alstringsförmåga, därest det nu planerade dikningsföretaget kommer till utförande, ha kartlagts och avfattats på hithörande plankarta. Hela området har dessutom nivåavvägts.

Mom. 3. Broar och trummar.

Järnväg.

Det gamla avloppet går i sin nedre del som öppet dike utmed järnvägen. Järn-

vägsdike skall igenläggas av företaget och på dettas bekostnad med 18" rör på sträckan 1 - 2+68.

Järnvägsstrumman vid sektion 11+83 är utförd av 12" betongrör och är, såvitt vid undersökningen kunnat utrönas belägen 9.00 m över företagets jämförelseplan (=+ 90.00 m.ö.h.) eller 1,70 m under r.u.k. Trumman medger icke torrläggning till lagenligt djup av vissa uppströms densamma belägna marker. Befintlig trumma bör därför ersättas med en ny rörtrumma av minst 10" inre diameter och på höjden +8.37 m. på uppströmsidan.

Den nya trumman har av statens järnvägar kostnadsberäknats till 5.500 kr. Det område, som med befintlig trumma icke kan torrläggas till 1,2 m. djup, ägofig. 13, är beläget på fastigheten Killeröd 2² och omfattar 1,78 ha. Skadan för denna ägofig. uppgår till samma belopp som båtnaden för ägofigurens fulla torrläggning eller 1246 kr.

Eftersom föreslagna åtgärder avse torrläggning till 1,2 m. djup åker eller äng och ifrågavarande marker jämväl vid tiden för järnvägens tillkomst varit att hänföra till sådant ägoslag, åligger det, jämlikt 7 kap. 10 § vattenlagen, statens järnvägar att utföra och bekosta ombyggnaden av ovannämnda trumma.

Emellertid är kostnaden för utförandet av föreslagna arbeten avsevärt större än beloppet av den skada, som uppstår därigenom, att arbetet icke utföres. Jämlikt bestämmelserna i 7 kap. 17 § vattenlagen berättigas därför järnvägens ägare att i stället för bekostande av ifrågavarande avlopp ersätta skadan.

Därest statens järnvägar önskar begagna sig av denna rätt, skall ersättningsbeloppet senast den 20 december 1956 nedsättas hos Konungens Befallningshavande i Malmöhus län. Ersättningen tillkommer ägaren till Killeröd 2², vilken fastighet lyder under Trolleholms fideikommiss.

Enskilda vägar.

Avloppet korsar på ett flertal ställen enskilda ägovägar och brukningsvägar. Då de nya dikessträckorna på dessa ställen skall utföras som täckt ledning, er-

fordras emellertid inga nya trummer i korsningspunkterna. Det skall dock åligga dikningsföretaget att återställa vägarna i fullgott skick, så snart avlopp upptagits genom dem.

Mom. 4. Ersättningar.

För skada å växande gröda, som uppkommer vid utförandet av de nya dikessträckorna, skall ersättning utgivas. Kan överenskommelse därom ej träffas mellan vederbörande jordägare eller arrendator och företagets styrelse, skall ersättningsbeloppets storlek bestämmas av vederbörande lantbruksingenjör eller den, han i sitt ställe förordnar. Beträffande sådan genom dikningsföretagets utförande möjligen uppkommen skada, som ej av synmännen förutsetts, hänvisas till bestämmelserna i 7 kap. 57 § vattenlagen.

Mom. 5. Kostnader.

Förrättningsmannen har beräknat kostnaderna för de dikessträckor, som skola utföras för det gemensamma dikningsföretaget, till 21.300:- kronor. Kostnadsförslaget har bilagts förrättningshandlingarna (Bil. B).

Mom. 6. Båtnadsuppskattning och kostnadsfördelning.

Överenskommelse har ej träffats angående kostnadernas fördelning, varför synmännen uppskattat den båtnad, som genom företagets utförande beredas de i dikningssamfälligheten ingående markerna. Vid uppskattning av båtnaden ha synmännen följt föreskrifterna i 10 kap. 60 § vattenlagen och alltså värderat markerna dels efter företagets genomförande, dels i nuvarande vattenskadat skick. Vid värderingen har hänsyn tagits såväl till jordens godhet samt till de blivande och nuvarande torrlägningsförhållandena som ock till i orten gängse priser å fullt torrlagd jord av likartad beskaffenhet. Skillnaden mellan blivande och nuvarande värden motsvarar de båtnadsvärden, som skola ligga till

grund för kostnadernas fördelning. Resultatet av värderingen och båtnadsuppskattningen återfinnas i värderingslängden Bil. A, som även utgör hävdeförteckning för de i dikningssamfälligheten ingående markerna. Båtnad av annat slag än jordförbättring förekommer ej vid detta torrlägningsföretag.

Då de i dikningssamfälligheten ingående markerna avvattnas genom ett enda dike, föreligga ej sådana förhållanden, att kostnaderna skola jämkas enligt bestämmelserna i 7 kap. 24 § vattenlagen. Hela dikningsföretaget behandlas alltså som en enda avdelning. Kostnaderna skola därför utan jämkning fördelas på de olika fastigheterna i direkt förhållande till båtnadsvärdena.

Kostnaderna för fullständig torrläggning av dikningssamfälligheten ha av förrättningsmannen beräknats till 21.300:- kronor och den därvid uppkommande båtnaden av synemännen värderats till 17.565:- kronor. Dikningssamfällighetens relativa kostnadstal beräknas alltså till 1,212639.

Särskild kostnadsfördelningslängd har upprättats och bifogas detta utlåtande (Bil. Da). I kolumn 5 av längden angives varje delägars och fastighets andel i de beräknade kostnaderna för dikningsföretagets utförande och i kolumn 6 de procenttal, efter vilka samtliga verkliga kostnader för företagets utförande och framtida underhåll skola fördelas. Sådana omständigheter, som omnämnas i 7 kap. 25-26 och 28-29 §§ vattenlagen, föreligga ej vid detta torrlägningsföretag.

Kostnaderna för denna syneförrättning skola enligt bestämmelserna i 10 kap. 30 och 79 §§ vattenlagen omedelbart av sökanden förskjutas. Förrättningskostnaderna skola fördelas mellan delägarna på samma sätt som företagets övriga kostnader enligt kostnadsfördelningslängdens 6 kolumn.

Mem. 7. Dikningsföretagets utförande.

Då det av verkställda utredningar och beräkningar framgått, att det planerade dikningsföretaget är ekonomiskt lönande, finna synemännen skäligt tillstyrka, att det kommer till utförande. Företaget skall alltså, därest sökanden

vill fullfölja detsamma, utföras i överensstämmelse med av förrättningsmannen upprättat förelag och med beaktande jämväl av de närmare bestämmelser, som framgå av detta utlåtande. Arbetet får påbörjas så snart denna synförrättning tagit åt sig laga kraft. Företaget skall vara färdigställt inom 10 år efter det synförrättningen fastställts. Angående förlängd arbetstid hänvisas till bestämmelserna i 7 kap. 58 § vattenlagen.

Utöver vad som föreskrives i arbetsbeskrivningen (Bil. C) är vid företags utförande följande att iakttaga:

- 1/ Arbetet skall utlämnas på entreprenad på de villkor, som äro för delägarna mest gynnsamma och betryggande.
- 2/ Arbetet skall anmälas till Riksförsäkringsanstaltens ombud i orten eller till annan lämplig försäkringsanstalt, innan detsamma påbörjas. Sådan anmälan erfordras ej för den händelse blivande entreprenör är att anse som sådan arbetsgivare, som själv äger att ombesörja försäkring för av honom anställda arbetare.
- 3/ De olika dikenssträckorna skola följa på marken utstakade och på plankarten angivna sträckningar.
- 4/ Under arbetets utförande får vattnet uppdämnas, dock icke så att växande gröda eller annan egendom skadas.
- 5/ Samtliga betongrör skola vara av fullgod beskaffenhet, fria från gjutfel och frostakador samt fylla de fordringar på täthet och hållfasthet samt allmänna kvalitetsfordringar, som närmare angivna i Lantbruksstyrelsens fastställda normalbestämmelser för lantbrukarör av betong. Rören få levereras antingen som muffrör, falarör eller lantbrukarör.
- 6/ På profilritningen angivna höjdlägen för bottenlinjen, vilka uträknats i förhållande till jämförelseplan och fixpunkter, skola gälla framför på förelageritningarna angivna djupsiffror.
- 7/ Fixpunkter ha utsatts till ledning vid arbetets utförande och dikningsfö-

retagets framtida underhåll. Deras lägen i plan och profil framgå närmare av förslagsritningarna och arbetsbeskrivningen (Bil. C).

8/ Fixpunkterna äro lagligen skyddade och få alltså ej övertäckas, borttagas eller på annat sätt förstöras. Vill jordägare borttaga fixpunkt, skall han därom göra anmälan till vederbörande lantbruksingenjör, som då låter avväga annan lämplig fixpunkt. Kostnaderna för lantbruksingenjörerna i sådant hänseende företagna förrättningar gäldas av dikningsföretaget.

Kommer företaget att understödjas av statsmedel, skola de särskilda bestämmelser, som eventuellt kunna bli föreskrifna som villkor för statsunderstödet beviljande, vara för samtliga delägare bindande.

Mon. 8. Dikningsföretagets avsynning.

Sedan företaget blivit utfört, skall detsamma jämlikt bestämmelserna i 13 kap. 1 § vattenlagen avsynas av vederbörande lantbruksingenjör eller av den, han i sitt ställe förordnar. Företaget skall anses fullbordat, då avsyningsförrättaren överlämnat bevis om godkännande eller, för den händelse att företaget blivit understött med statsmedel, när vederbörande myndighet godkänt detsamma.

Mon. 9. Dikningsföretagets framtida underhåll.

Kostnaderna för företagets framtida underhåll skola fördelas på samma sätt som kostnaderna för företagets första utförande eller efter de fördelningstal, som finnas närmare angivna i kolumn 6 av kostnadsfördelningslängden (Bil. Da). Varje delägare är berättigad påfordra, att de dikessträckor, av vilka han är beroende, alltid hållas i fullgott skick. Gör någon sig skyldig till skadegörelse på de olika dikessträckorna med till dem hörande anläggningar, och ber tar han ej efter tillsägelse omedelbart skadan, äger styrelsen för företaget eller också den, som lider men av skadegörelsen, att vid vederbörande härads-

rätt föra talan mot den försumlige. Enskilda dräneringsledningar få tillkopplas avloppet endast i de brunnar, som utföras. Spillvatten får tillåtas avloppet först sedan det blivit i erforderlig grad renat.

Mon. 10. Organisation m.m.

För handhavande av dikningsföretagets angelägenheter skola delägarna utse en styrelse bestående av en ledamot (sysseleman).

Sysselemannen åligger:

- att ombesörja företagets utförande samt kontrollera entreprenörens arbete - i den mån så finnes erforderligt med biträde av sakkunnig person;
- att kontrollera att återfyllningen av massorna för täckta avlopp sker enligt arbetsbeskrivningen;
- att tillse att samtliga dikesträckor alltid hållas i fullgott skick samt ombesörja rensnings- och underhållsarbeten;
- att i mån av behov verkställa utdebiteringar på sätt närmare stadgas i 3 kap. 20 § vattenlagen;
- att över inkomster och utgifter föra fullständiga och med verifikationer försedda räkenskaper, vilka skola avslutas per kalenderår och därefter framläggas för delägarnas hörande och godkännande vid allmänt sammanträde;
- att för sistnämnda ändamål och då så eljest kan finnas nödigt kalla delägarna till sammanträde i den ordning, som föreskrives i 7 kap. 64 § vattenlagen;
- att vid alla sammanträden föra protokoll, vilket skall vara för delägarna tillgängligt senast inom 14 dagar efter sammanträdet;
- att i övrigt vidtaga alla de åtgärder, som kunna finnas nödiga för företagets ändamålsenliga utförande och underhåll samt därvid beakta och följa de bestämmelser, som angivits i 7 kap. 61-65 §§ vattenlagen.

Till dikningsföretaget hörande handlingar och ritningar skola förvaras av sysselemannen i dikningsföretaget och hos honom hållas tillgängliga för envar,

som vill granska dem eller taga avskrifter och kopior.

Företaget skall benämnas Bäringe dikningsföretag år 1955. Mål, som beröra företaget, och som ej äro att hänföra till vattensål, skola handläggas inför Rönnebergs m.fl. h:s häradsrätt.

Mom. 11. Besvärshänvisning.

Den, som är missnöjd med åtgärd eller beslut under denna synförrättning eller som vill föra talan mot synemännens utlåtande, äger att inom sextio dagar härafter till Söderbygdens vattendomstol, Stockholm, ingiwa sina besvär i tre exemplar. I besvären skola fullständigt upptagas klagandens alla påståenden och skälen därtill och vid besvären kunna därjämte fogas de ytterligare handlingar som klaganden vill åberopa till stöd för ändringsökandet.

Mom. 12. Verkställighet.

Då denna synförrättning ej skall underställas vattendomstols prövning, kommer detta utlåtande att gå i verkställighet i den ordning, som för laga kraft ägande dem är stadgad, för så vitt icke besvär anføres mot förrättningen inom den i mom. 11 här ovan stadgade tiden.

Trolleholm den 20 december 1955

I tjänsten:

Erik Alström

/Erik Alström/

Lantbruksingenjör.


Nils Lennartsson

KOSTNADSFÖRDELNINGSLÄNGD

Fastighet Agare m. m.	Sök. o. likst. = S	Båtnad kronor	Fastighets andel i			Samfällighets andel i gemensamma kostnader
			för särskild delning beräknad kostnad	för samfällig- heten beräknad kostnad	gemensamma verkliga kostnad	
1	2	3	4	5	6	7
BILLINGE SOCKEN						
<u>Häringe 1², 9/32 mtl.</u>						
Carl Trolle-Bonde	S					
arr.: Bror Andreasson		16263		19721:03	92,587	
<u>Killeröd av 2², 1/6 mtl.</u>						
Carl Trolle-Bonde	S					
arr.: Bror Andreasson		56		67:95	0,319	
<u>Killeröd av 2², 1/6 mtl.</u>						
Carl Trolle-Bonde	S					
arr.: Nils Nilsson		1246		1511:02	7,094	
<u>Summa</u>		17565		21300:-	100,000	

Trolleholm den 20 december 1955

I tjänsten:

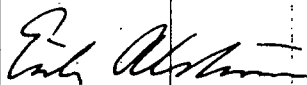

/Erik Alström/

Lantbruksingenjör.

