


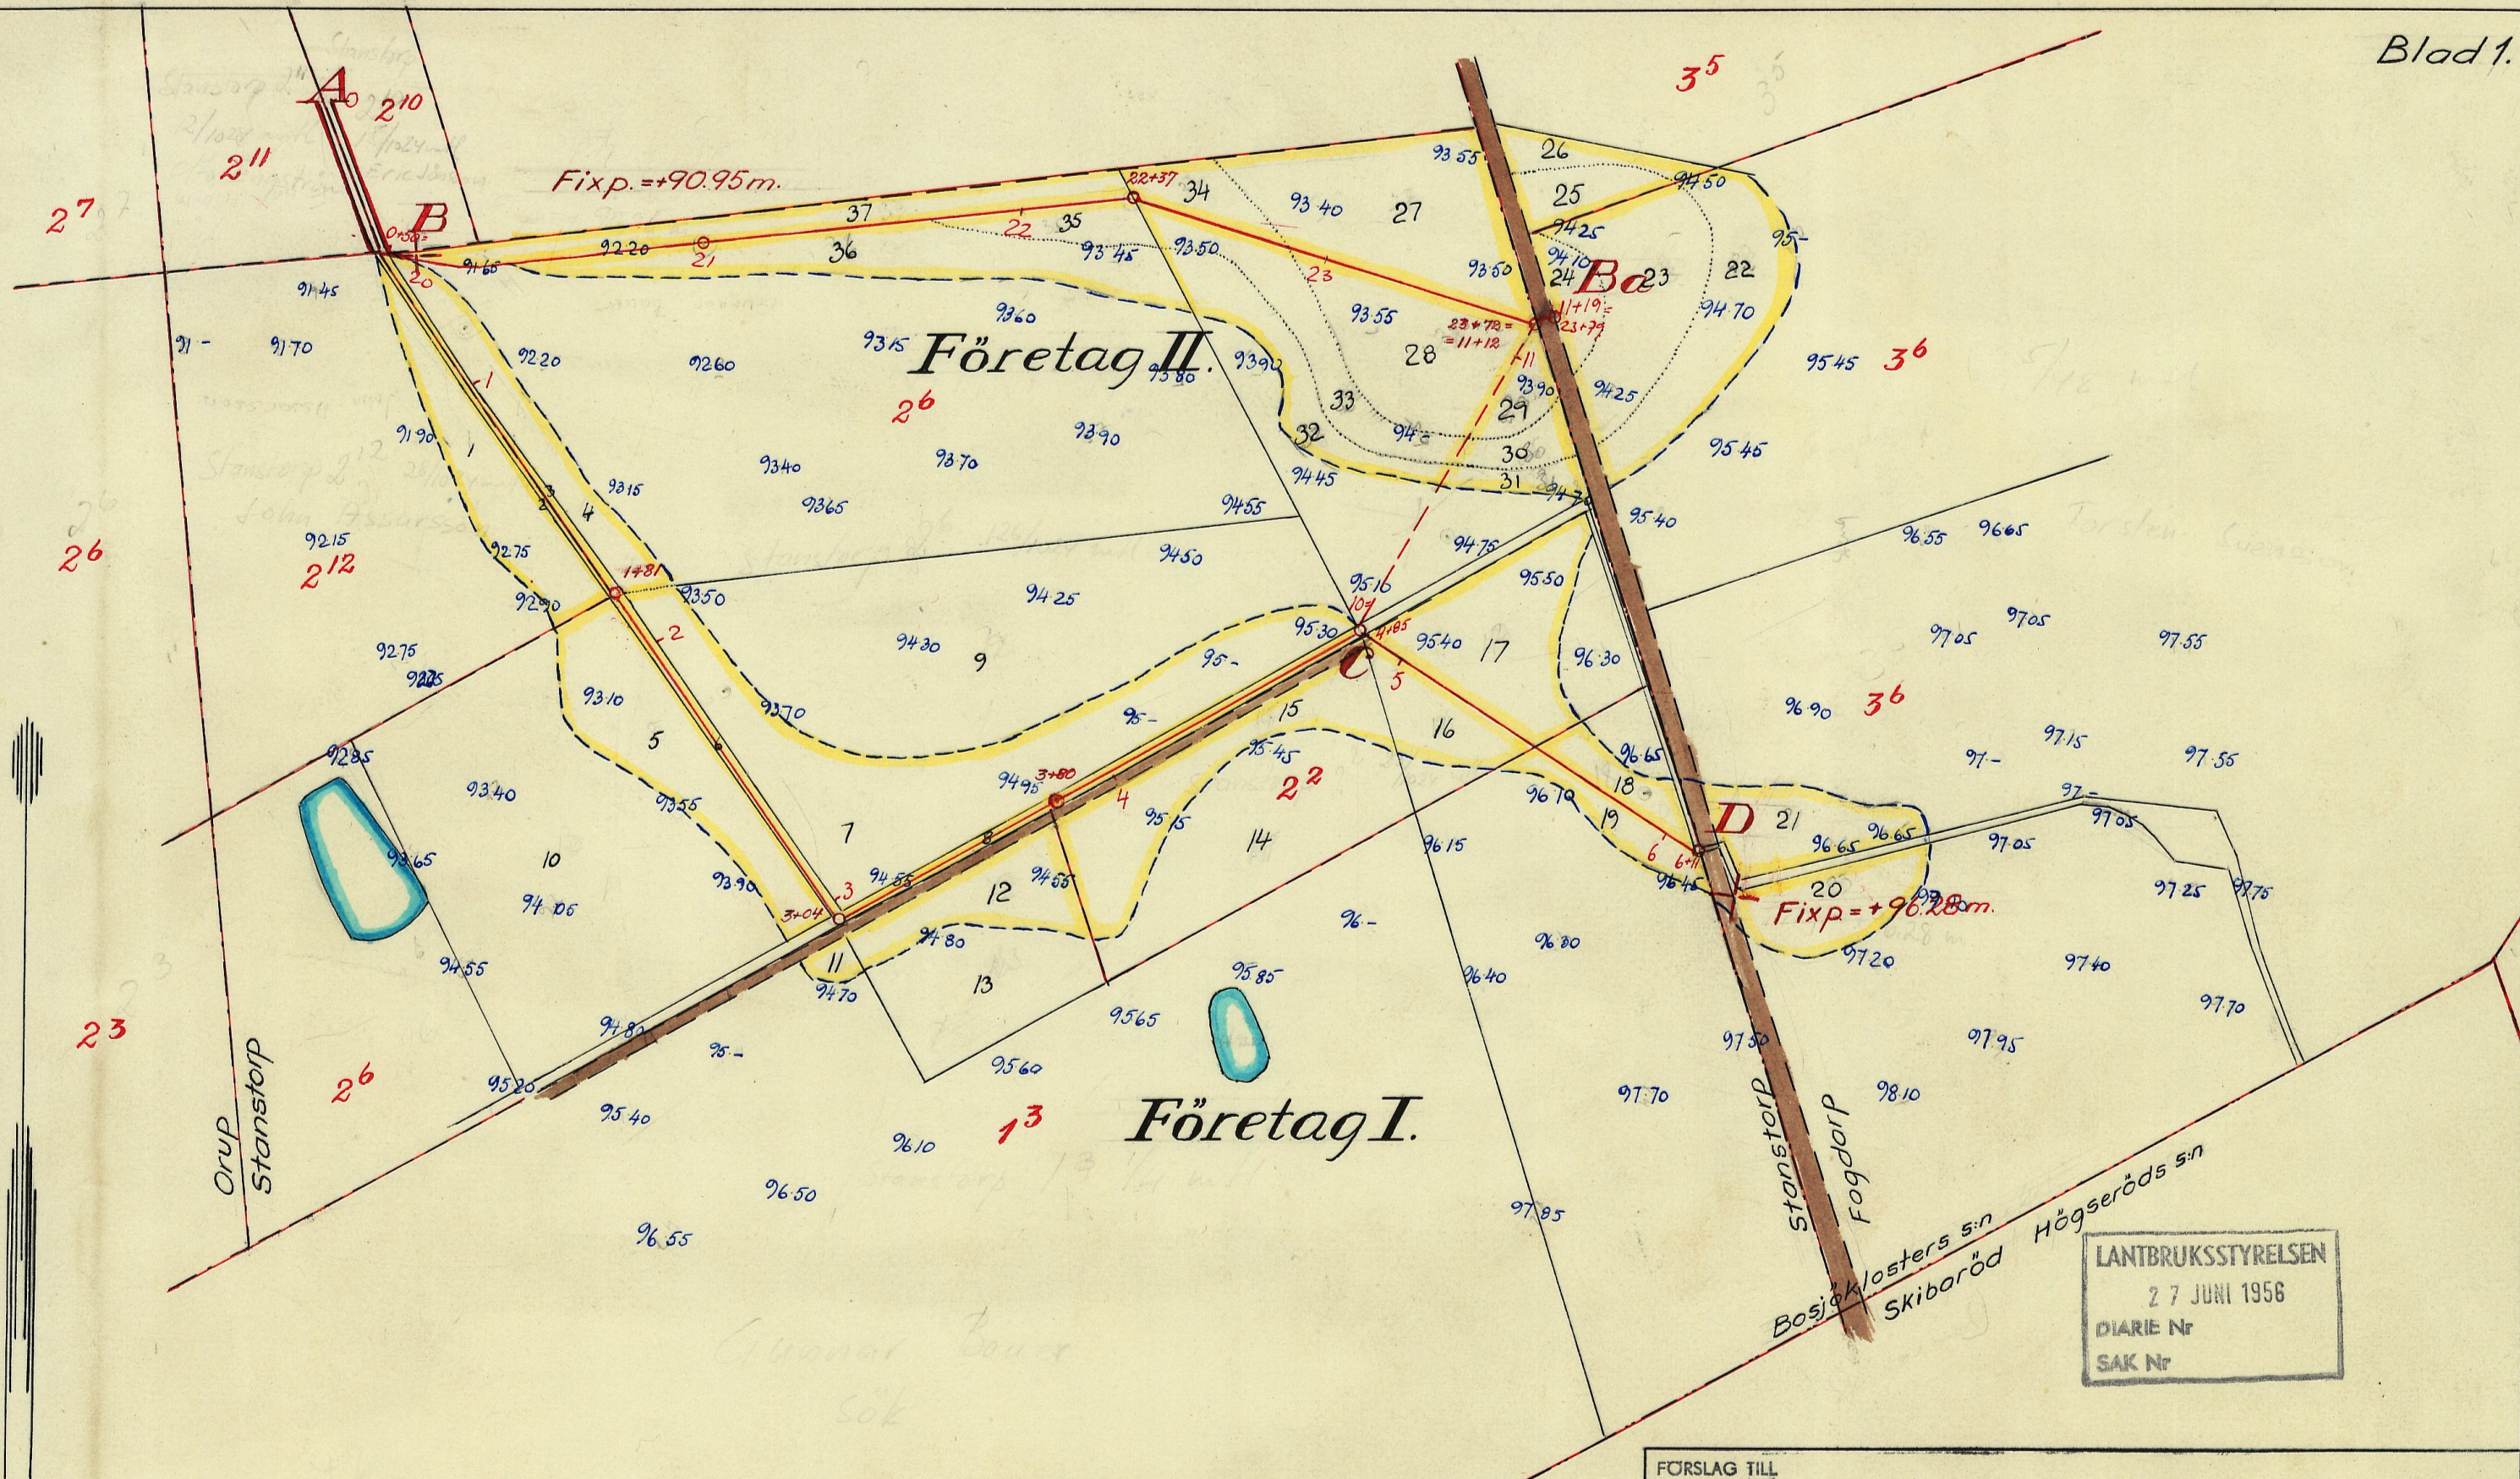

FÖRSLAG TILL

Stanstorps dikningsföretag år 1956

I Bosjöklosters SOCKEN (M) AV Malmöhus LÄN

UPPRÄTTAT ÅR 1956 { I } SAMBAND MED SYNEFÖRRÄTTNING ENL. VATTENLAGEN AV

ORIGINAL





Erik Alström
(NAMN)

Lantbruksingenjör
(TITEL)

ANTAL RITN. ST. 3

KUNGL. LANTBRUKS-STYRELSENS ARKIV

Nr 1327 M - 3 * 2032

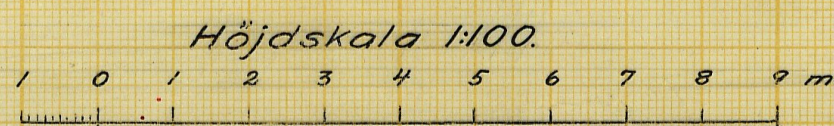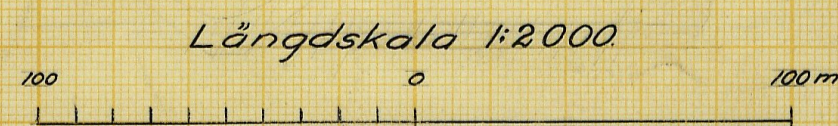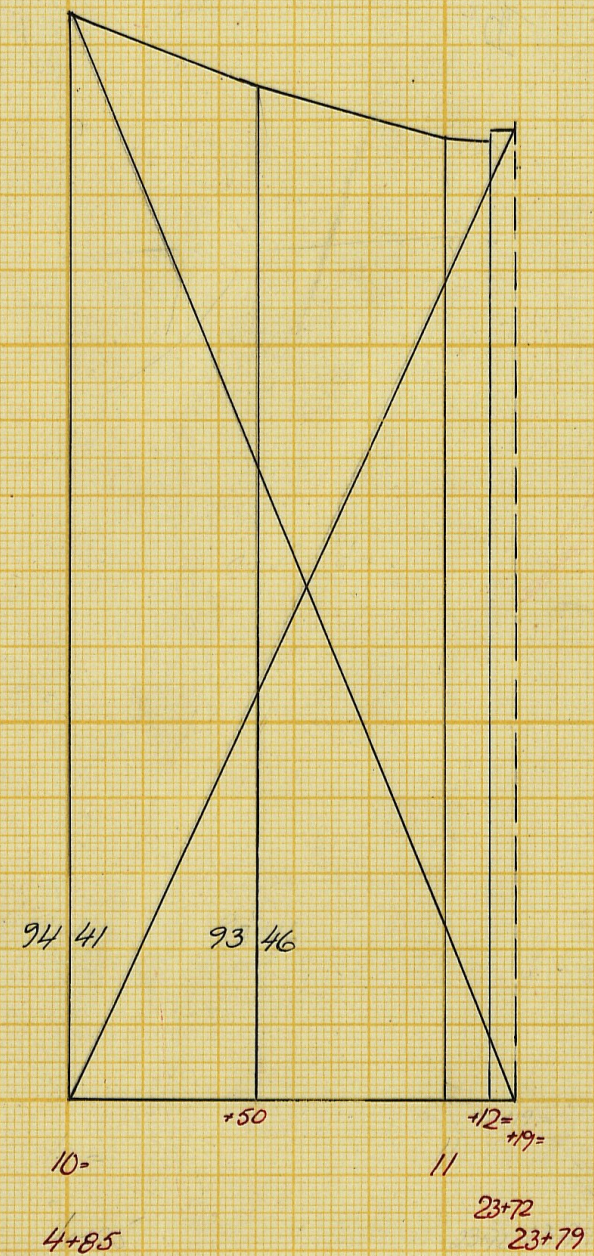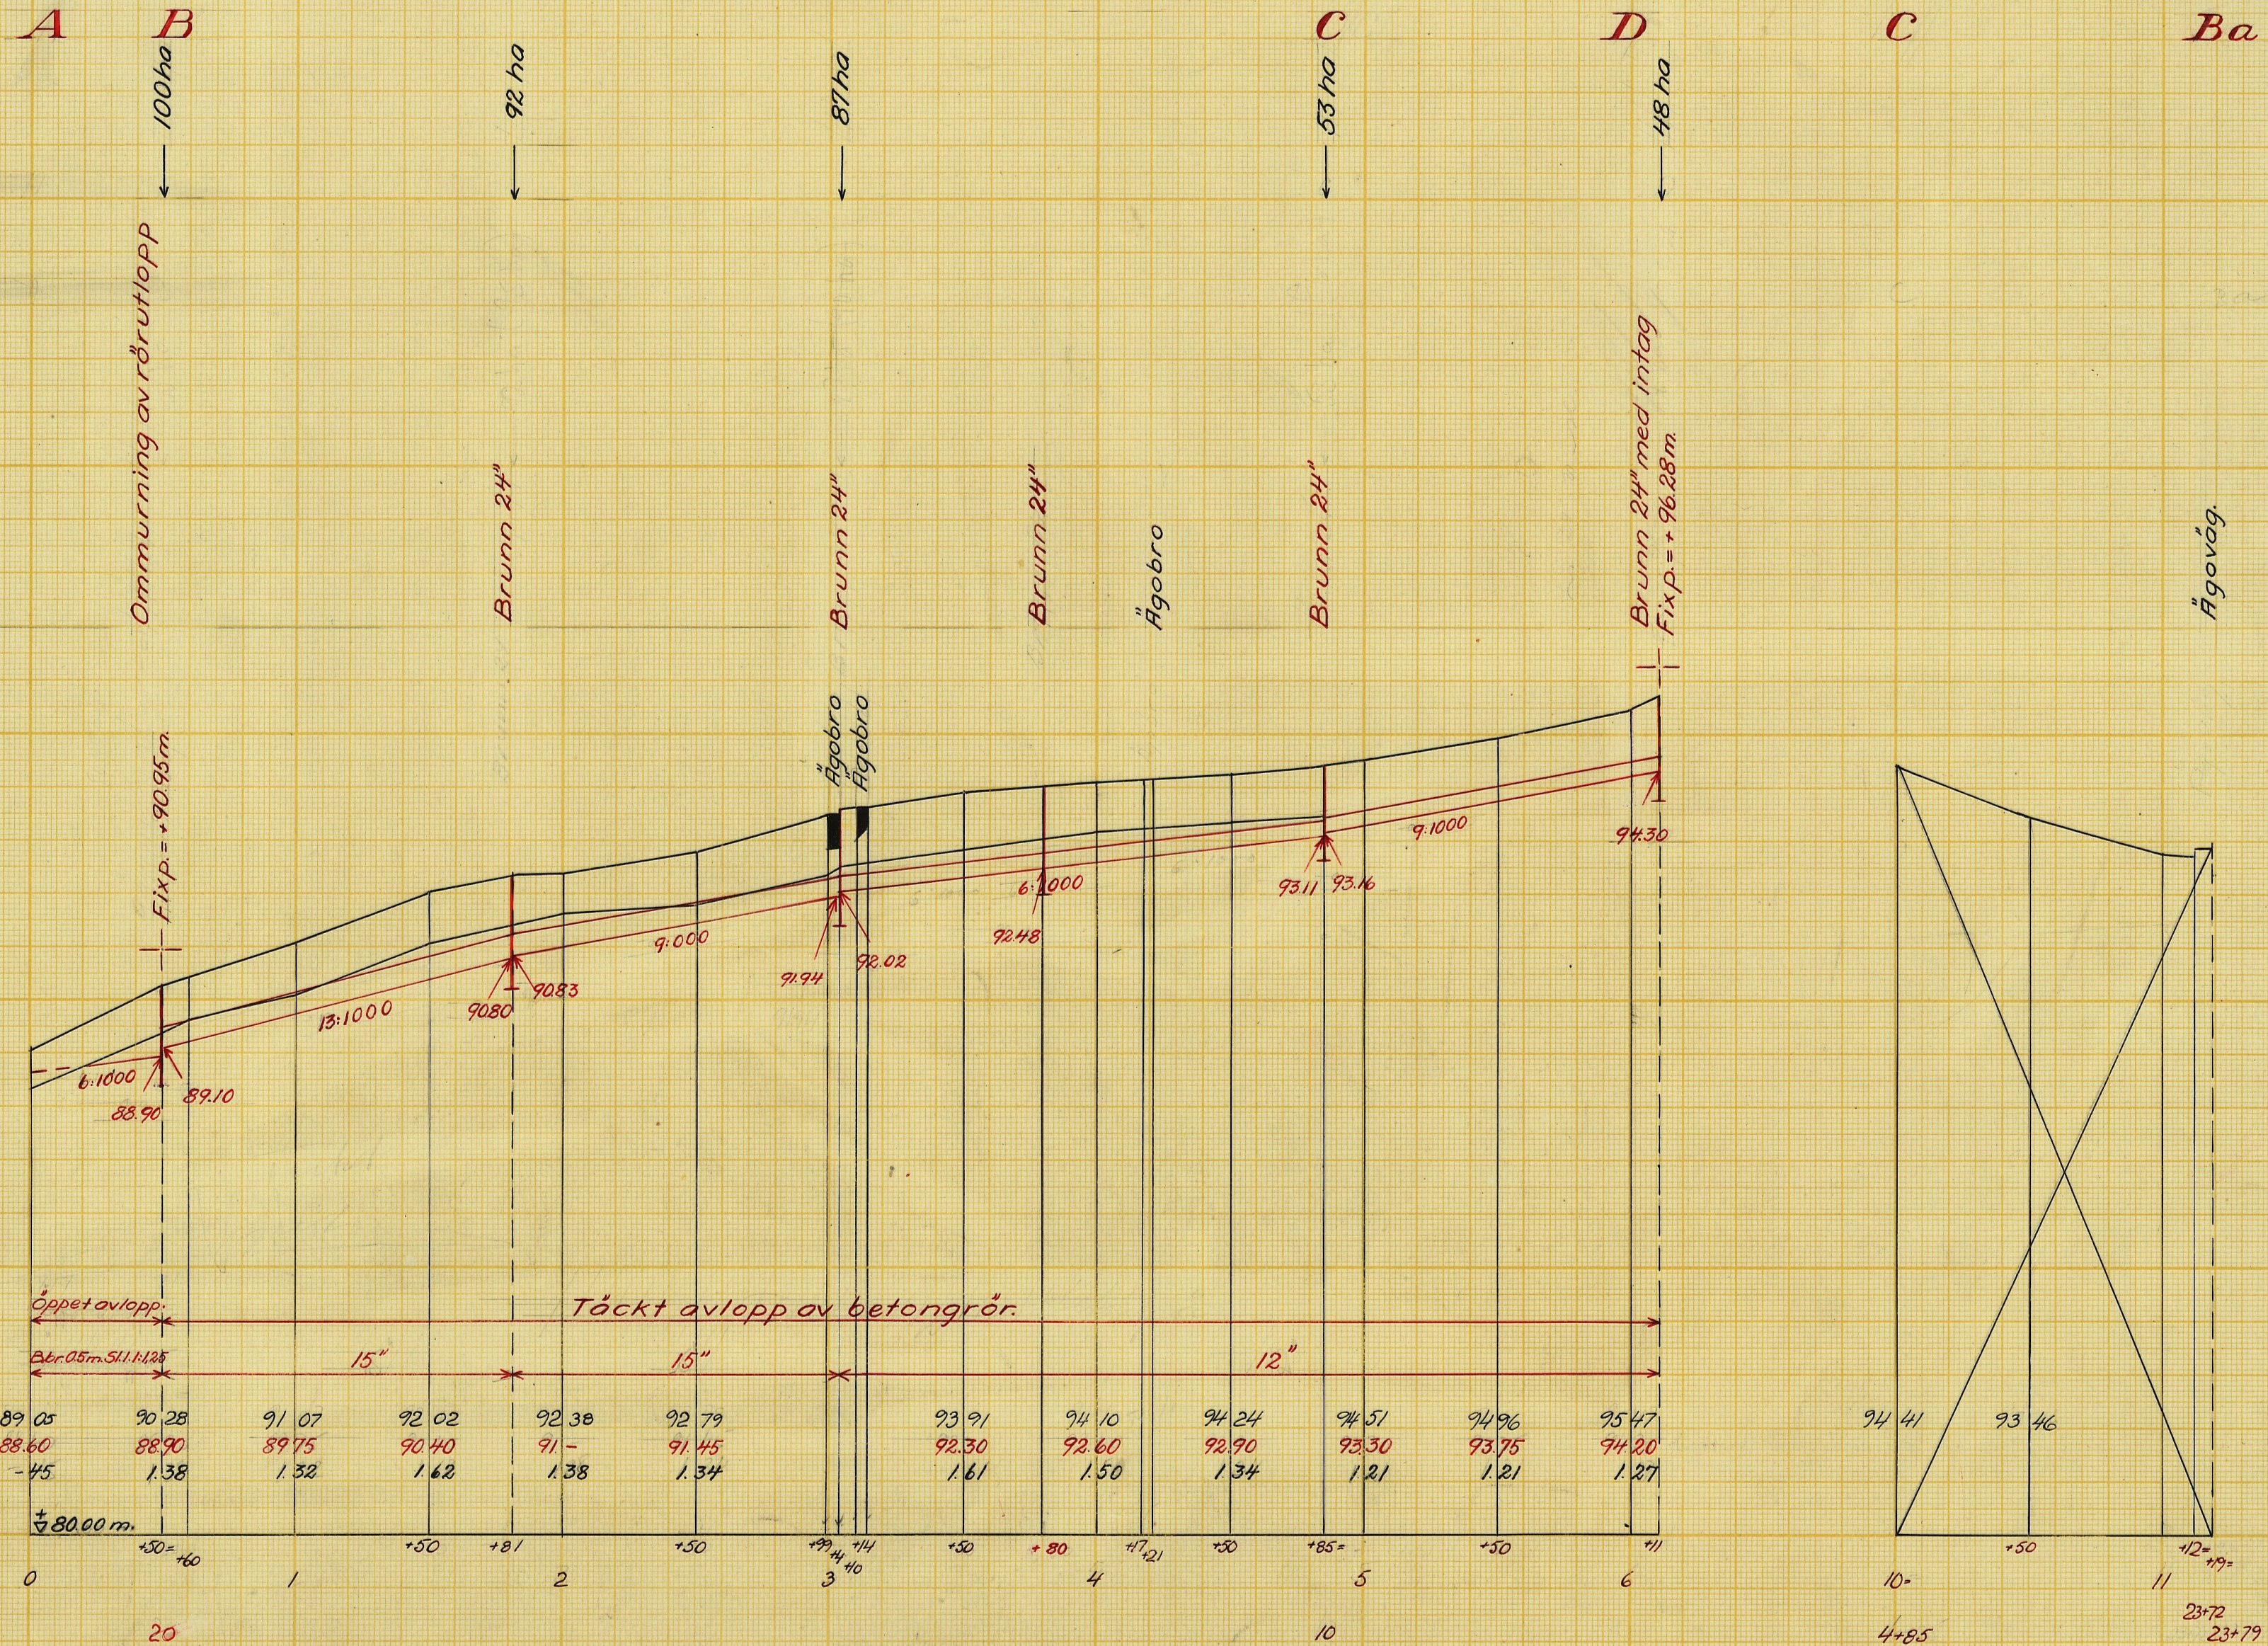

Förslag till

Stanstorps dikningsföretag år 1956

i Bosjöklosters s:n, Malmöhus län

upprättat år 1956 i samband med synförrättning enl. vattenlagen av

Original

Lantbruksingenjör

Antal ritn. st. 3

LANTBRUKSSTYRELSENS LANTBRUKSNÄMNDENS ARKIV

Nr 1327 M - 3 * 2032

B

Ba

Ommurning av rörutlopp.


Fixp = +90.95 m.

Brunn 24"

Brunn 24"

Brunn 24"

Högväg

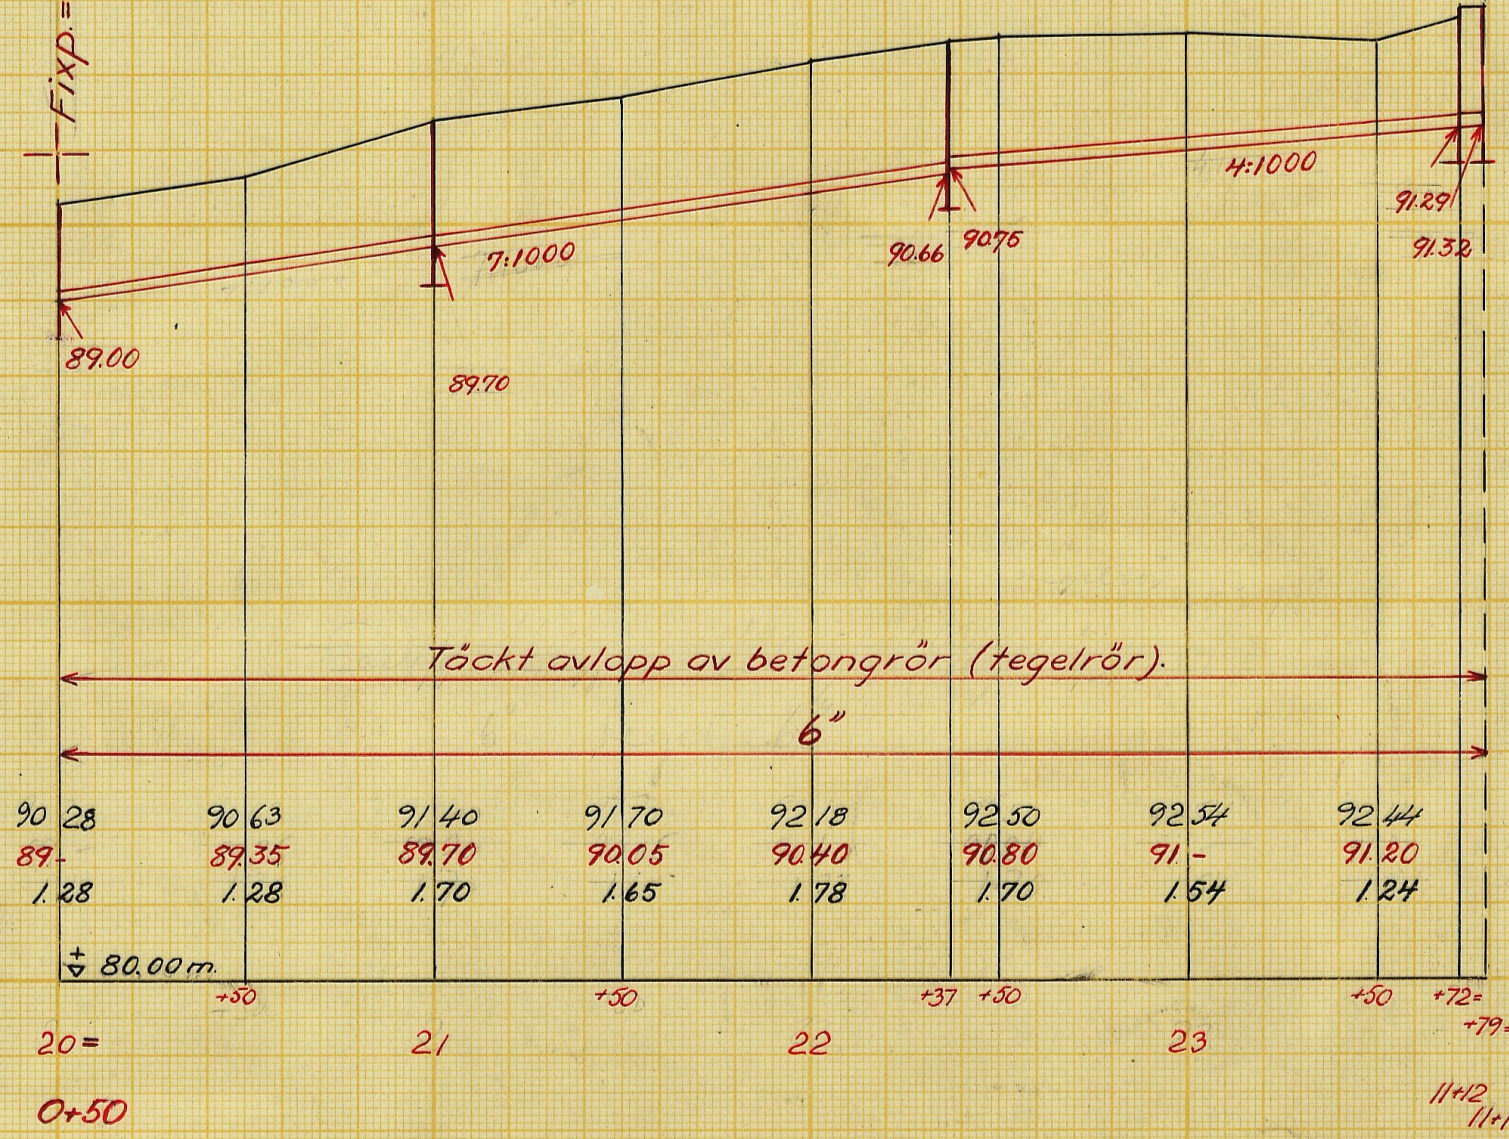


Längdskala 1:2000.


Höjdskala 1:100.

Förslag till ommurning av rörutlopp vid 0+50.


Sektion A-A.

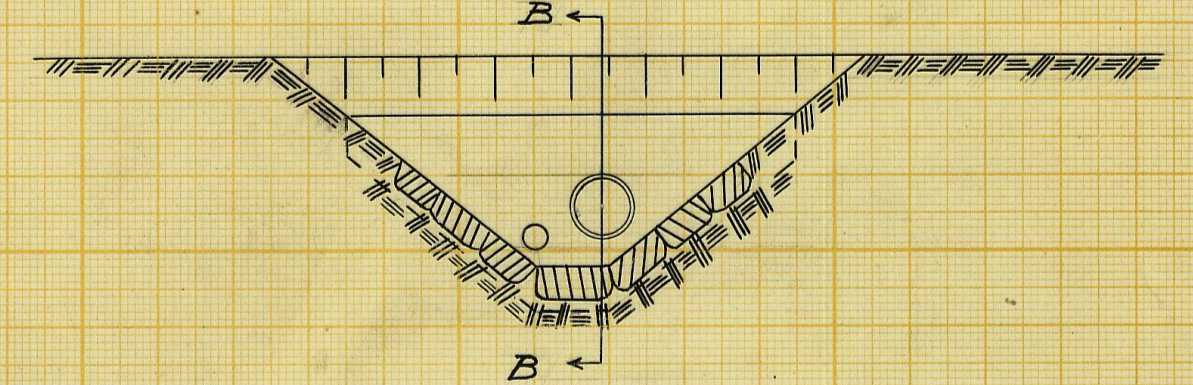


Sektion B-B.

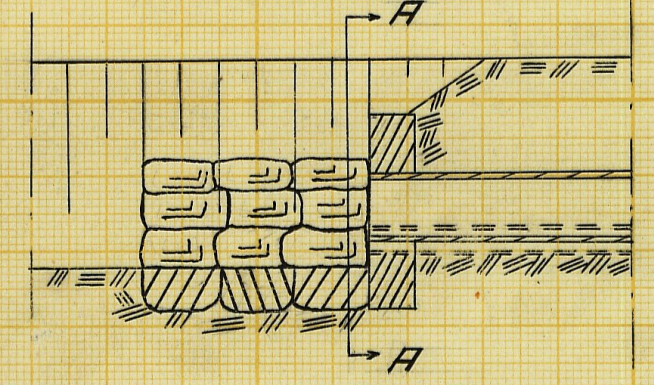

Förslag till 24" brunn.

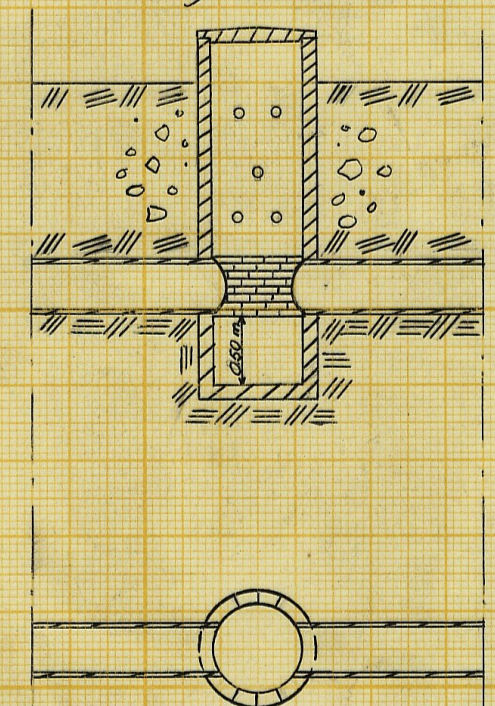


Skala 1:50.

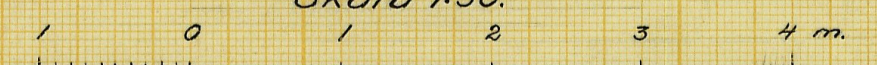

LANTBRUKSSTYRELSEN
27 JUNI 1956
DIARIENr
SÄK Nr

Förslag till
Stanstorps dikningsföretag år 1956
i Bosjöklosters s:n, Malmöhus län
upprättat år 1956 i samband med synförrättning enl. vattenlagen av
Ant Alsterlund
Original
Lantbruksingenjör.
Antal ritn. st. 3
LANTBRUKSSTYRELSENS LANTBRUKSNÄMNDENS ARKIV Nr 1327 M - 3 * 2032

M - 3 ★ 2032

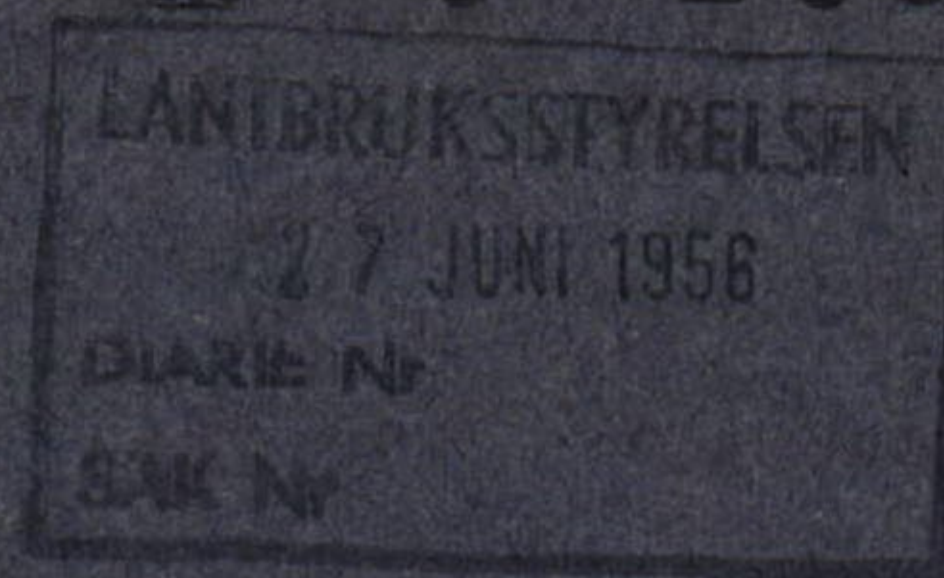

Handlingar *Alström*

till

STANSTORPS DIKNINGSFÖRETAG ÅR 1956

i Bosjöklosters socken av Malmöhus län.

Upprättade vid laga syneförrättning

år 1956 av

Erik Alström

Lantbruksingenjör

Fnr. 1327

Handlingar

till

STANSTORPS DIKNINGSFÖRETAG ÅR 1956

i Bosjöklosters socken av Malmöhus län.

Upprättade vid laga syneförrättning

år 1956 av

Erik Alström

Lantbruksingenjör.


Innehållsförteckning:

Protokoll		sid. 1-5
Bilaga 1-3		" 6-10
Värderingslängd	Bil. A.	" 11-15
Kostnadsförslag	" B.	" 16-18
Arbetsbeskrivning	" C.	" 19-21
Utlåtande	" D.	" 22-30
Kostnadsfördelningslängd	" Da.	" 31.

Till akten hör 3 ritningar.

Ö V E R S I K T S K A R T A

Skala 1: 50000.

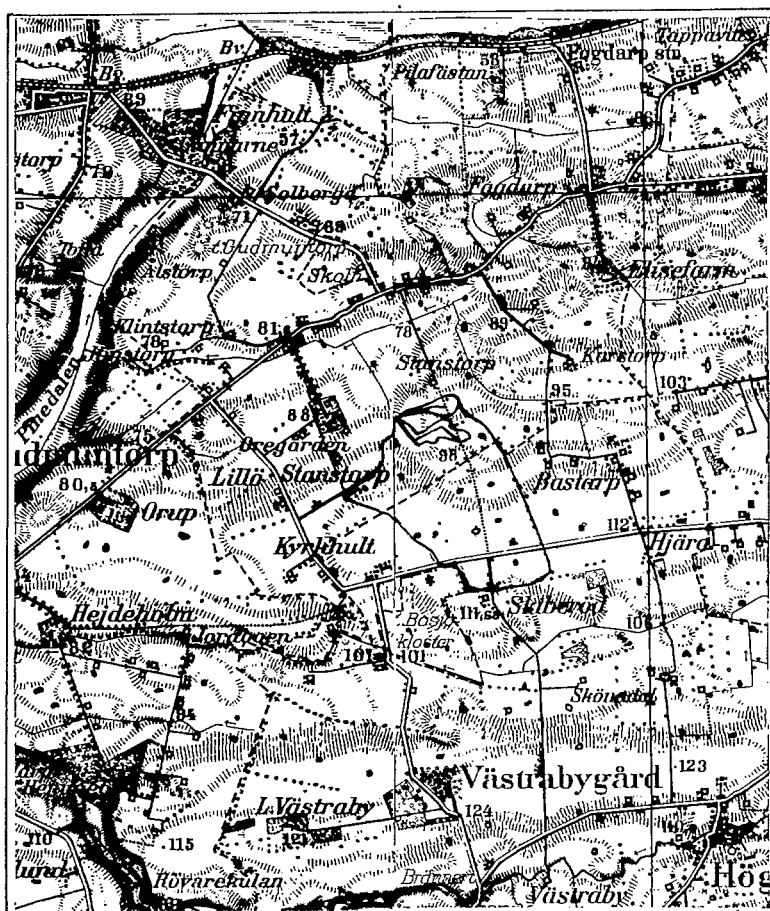

3/14

B/02/35.

PROTOKOLL fört vid sammanträde för syneförrättning enligt vattenlagen angående torrläggning av marker till Stanstorp nr 1 m.fl. fastigheter i Bosjöklosters socken av Malmöhus län.

År 1956 den 24 januari inställde sig undertecknad, förrättningsman, jämte skiftesgodemännen Sigfrid Nilsson och Nils Sassner hos lantbrukare Gunnar Bauer, Stanstorps gård, Löberöd, för att jämlikt av länsstyrelsen utfärdat förordnande (bilaga 1) handlägga syneförrättning enligt vattenlagen för torrläggning av marker till Stanstorp nr 1 m.fl. fastigheter i Bosjöklosters socken. Kungörelse angående förrättningens företagande denna dag hade av förrättningsmannen den 29 december 1955 översänts till pastorsämbetet i Bosjöklosters församling och hade denna kungörelse enligt å densamma tecknat bevis (bilaga 2) anslagits för vederbörande församling den 1 januari 1956. Kungörelsen hade därjämte den 31 december 1955 varit införd i Skånska Dagbladet. Till kände sakägare hade förrättningsmannen den 29 december 1955 översänt underrättelser om förrättningen. Över avsända kungörelser, kallelser och underrättelser hade en särskild förteckning upprättats (bilaga 3).

Förutom sypemännen hade följande tillstådeskommitt:

Sökande till förrättningen:

Gunnar Bauer, äg. Stanstorp 1², 1/4 mtl. Stanstorp 1³, 1/4 mtl. Stanstorp 2²,
23/1024 mtl. Stanstorp 2⁶, 126/1024 mtl. Orup 2³, 1/10 mtl.

Övriga sakägare och ombud:

Erik Jönsson, äg. Stanstorp 2¹⁰, 15/1024 mtl. Stanstorp 2⁷, 80/1024 mtl.

John Assarsson, äg. Orup 2⁶, 40/1000 mtl. Stanstorp 2¹², 28/1024 mtl.

Otto Engström, äg. Orup 2⁷, 30/1000 mtl. Stanstorp 2¹¹, 12/1024 mtl.

Torsten Svensson, äg. Fogdarp 3⁵, 1/12 mtl. Fogdarp 3⁶, 5/48 mtl.

§ 1.

Det för förrättningsmannen utfärdade förordnandet upplästes och bilades protokollet såsom bilaga 1.

§ 2.

Jäv emot synmännen hade ingen att anmäla. Synmännen visste sig icke heller stå i jävsförhållande till nu kände sakägare. Godemännen förklarade, att de avlagt föreskriven ed samt att de innehade uppdraget att vara skiftesgodemän.

§ 3.

Laga hinder emot förrättningsens handläggande eller det nu planerade företagets utförande hade ingen att anmäla.

§ 4.

Förrättningsmannen framlade plankarta över de marker, som torde bli berörda av det planerade företaget ävensom profilritningar över de avlopp, vilkas upptagande påyrkats i samband med verkställda förundersökningar.

§ 5.

Gunnar Bauer yrkade att diket 0+50-6+11 skall igenläggas med rör.

§ 6.


Meddelades, att nytt sammanträde skulle hållas på samma plats torsdagen den 1 mars 1956 kl. 13.30, varefter sammanträdet upplöstes.


Stanstorps gård, Löberöd den 24 januari 1956.

I tjänsten:


/Erik Alström/

Lantbruksingenjör.

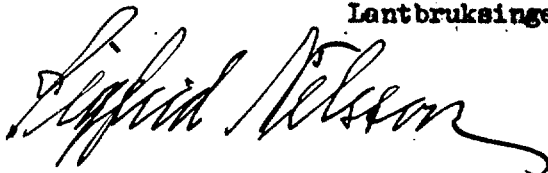

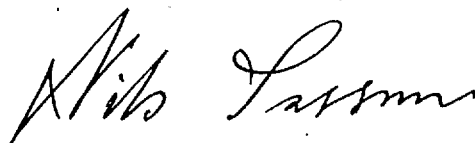

År 1956 den 1 mars inställde sig undertecknad, förrättningsman, jämte skifteagodemännen Sigfrid Nilsson och Nils Sassner hos lantbrukare Gunnar Bauer, Stanstorps gård, Löberöd, för att åter handlägga syneförrättningen.

Förutom synemännen hade följande tillstådeskommit:

Gunnar Bauer

~~Erik Jönsson~~

John Assarsson

~~Otto Engström~~

Torsten Svensson

§ 7.

Upplästes och godkändes protokollet från föregående sammanträde.

§ 8.

Förrättningsmannen redogjorde för det upprättade förslaget till företags utförande samt framlade till sakägarnas granskning de till företaget hörande handlingarna och ritningarna.

Förslagshandlingarna bilades protokollet:

värderingelängden	såsom bilaga A
kostnadsförslaget	" " B och
arbetsbeskrivningen	" " C.

§ 9.

Avgavs synemännens utlåtande - se bilaga D med underbilaga Da - med tillkännagivande, att den med utlåtandet missnöjde ägde detsamma klandra genom besvär till Söderbygdens vattendomstol, Stockholm.

§ 10.

De närvarande förklarade sig beredda att välja sysselman och de utsågo här-
till: Gunnar Bauer. Till suppleant för sysselmannen utsågo Torsten Svensson. Till
revisorer utsågos Torsten Svensson och John Assarsson.

§ 11.

Förrättningsmannen meddelade, att avskrifter och kopior av de till företa-
get hörande handlingarna och ritningarna skulle förvaras hos sysselmannen och allt-
så inom trettio dagar översändas till Gunnar Bauer för att av honom hållas till-
gängliga för envar, som önskar granska dem eller taga avskrifter.

§ 12.

Förrättningsmannen redogjorde för gällande bestämmelser rörande bidrag och
lån av statsmedel till utförande av torrlägningsföretag.

§ 13.

Sakägarna överenskommo att ansöka om bidrag av statsmedel till sina kostna-
der för företagets utförande.

De uppdrogo åt Gunner Bauer

att, därest statsbidrag beviljas, med vederbörande myndighet avaluta kontrakt om
arbetets utförande;

att uppbära och utkvittera det statsbidrag, som kan komma att beviljas, samt

att företräda delägarna i alla de övriga frågor, som avse bidrag av statsmedel.

§ 14.

Antecknades till protokollet, att kostnaderna för hantlangning uppgått till 100:- kronor, vilket förskotterats av Gunnar Bauer. Annonakostnaden för synförrättningsammansammanträdet hade förskotterats av Gunnar Bauer med 44,86 kronor. Godemännens räkningar uppgingo till 102:- kronor, vilket betaldes av

§ 15.

Antecknades, att arealerna för de berörda fastigheterna uppgingo till:

Gunnar Bauer	50 ha
John Assarsson	7 ha
Torsten Svensson	38 ha

§ 16.

Uppdrogs åt sysslomannen att låta utföra företaget snarast möjligt. Vidare beslöts att upplåna erforderliga medel i bank.

§ 17.

Då intet vidare förekom, upplästes och godkändes protokollet samt förklarades förrättningen avslutad, varefter sammanträdet upplöstes.

Stanstorps gård, Löberöd den 1 mars 1956.


I tjänstens

Erik Alström
/Erik Alström/

Lantbruksingenjör.

Leif Eriksson

Nils Larsson

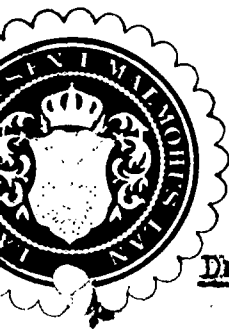


Dnr. ILM 49 1954.


R E S O L U T I O N.

Översändes till lantbruksingenjören Erik Alström - - - - -
- - - - - som förordnas att, därest laga hin-
der ej möter, i behörig ordning företaga den i inneliggande ansö-
kan omförmälda förrättning; skolande bevis om detta förordnandes
emottagande skyndsamt hit insändas.

Malmö i landskansliet den 1 september 1954 .

På länsstyrelsens vägnar:

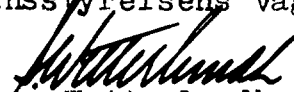
S. Wetterlundh

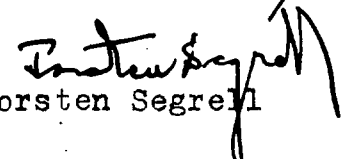
Torsten Segrell

AD 172/54

-7-

Insändes till vederbörande lantbruksnämnd.

Lantbruksnämnden i Malmöhus län

nr. d. 29 JUL 1954

Beslut den _____

Till Länsstyrelsen i Malmöhus län.

Härmed anhålles om förordnande för behörig förrättningsman att handlägga syneförrättning enligt 10 kap. vattenlagen för torrläggning av ^{mlg} ~~o~~ tillhörig mark inom

Prosjöslöser socken(-nar) av Malmöhus län.

Förrättningen avser dikning

här uppgives så fullständigt som möjligt företags beskaffenhet (dikning, åreglering, sjösänkning, invallning o. d.), vidare

företagets omfattning (areal som skall torrläggas, avloppens längd o. d.), om flottad, damm, järnväg, landsväg o. d. berörs m.

Cirka 10 tunnland

Närmaste järnvägsstation Löberöd

Meddelanden om förrättningen ställas till Lantbr. Gunnar Bauer

Stanstorps gård Löberöd titel, namn och fullständig adress samt telefon. tel. 93 b Löberöd
Stanstorp den 27/7 19 54

Sökandes namn:

Fastighet:

Gunnar Bauer för fastigheten Stanstorps nr. 1

» »

» »

Förutom nämnda, sökandena tillhöriga fastigheter, väntas nedanstående ägare och fastigheter bliva berörda av företaget.

Icke sökandes namn:

Fastighet:

Torsten Samuelson

ägare av fastigheten

Fogdarp

» » »

» » »

Lantbruksnämnden får till förrättningsman föreslå:

den 19.....

På Lantbruksnämndens vägnar:

Kungörelse ang. torrläggningssammanträde tisdagen den 24 januari 1956 kl. 14.00.

K u n g ö r e l s e .

Sammanträde för syneförrättning angående torrläggning av marker till Stanstorp nr 1 m.fl. fastigheter i Bosjöklosters socken av Malmöhus län kommer att hållas hos lantbrukare Gunnar Bauer, Stanstorps gård, Löberöd, tisdagen den 24 januari 1956 kl. 14.00, då vederbörande sakägare ha att infinna sig personligen eller genom lagligen befullmäktigade ombud.

Av förrättningen kommer att beröras marker till Stanstorp nr 1 och 2, Orup nr 2 och Fogdarp nr 3 i Bosjöklosters socken.

Malmö den 29 december 1955.

I tjänsten:

Erik Alström

Lantbruksingenjör

Anslaget i laga ordning i Bosjöklosters församling den 1 jan 1956
intygas av Sv. Grenide, p.l.

Anhålles att förestående kungörelse anslås snarast möjligt samt därefter med påtecknat bevis återsändes till förrättningsmannen, adr. Lundavägen 66, Malmö.

F ö r t e c k n i n g

över kungörelser, kallelser och underrättelser, som avsänts vid syneförrättning angående torrläggning av marker tillhörande Stanstorp nr 1 m.fl. fastigheter i Bosjöklosters socken av Malmöhus län.

Adressat.	Adress.	Avsändningsdag.	
Pastorsämbetet i Bosjöklosters församling,	Snogeröd	29/12 1955.	
Skiftesgodemannen Sigfrid Nilsson, Kråkarp,	"	"	"
" Nils Sassner, Satsarps gård,	Löberöd	"	"
Lantbrukare Gunnar Bauer, Stanstorp,	"	"	"
" Erik Jönsson, Stanstorp,	Snogeröd	"	"
" John Assarsson, Oregården,	"	"	"
" Otto Engström, "	"	"	"
" Torsten Svensson,	Fogdarp	"	"

Malmö den 29 december 1955.

I tjänsten:



/Erik Alström/

Lantbruksingenjör.


VÄRDERINGSLÄNGD

Fastighet och ägare Ägobeskrivning	Ägo- figur- nr	Förbättrad mark		Värde pr ha		Båtnad	
		åker, tomt	annan	före	efter	pr ha	pr ägofigur
		hektar	hektar	kronor	kronor	kronor	kronor
BOSJÖKLOSTERS SOCKEN							
<u>FÖRETAG I</u>							
<u>Stanstorp 2¹², 28/1024 mtl</u>							
John Assarsson							
<u>A. Alstringsbåtnad.</u>							
Åker	1	0.20		3500	4000	500	100
"	2	0.03		0	"	4000	120
A-Summa		0.23					220
<u>B. Brukningsbåtnad.</u>							
Ägofigurerna	B-Summa	1-2	0.23			600	138
<u>C. Båtnad genom minskat underhåll</u>							250
<u>Totalsumma Kronor</u>							608
<u>Stanstorp 2⁶, 126/1024 mtl</u>							
Gunnar Bauer							
<u>A. Alstringsbåtnad</u>							
Åker	3	0.03		0	4000	4000	120
"	4	0.16		3500	"	500	80
"	5	0.28		"	"	"	140
"	6	0.06		0	"	4000	240
"	7	0.62		3500	"	500	310
"	8	0.09		0	"	4000	360
A-Summa		1.24					1250
<u>B. Brukningsbåtnad.</u>							
Ägofigurerna	B-Summa	3-10	3.13			600	1878
<u>C. Båtnad genom minskat underhåll</u>							1575
<u>Totalsumma Kronor</u>							4703

Fastighet och ägare Ägobeskrivning	Ägo- figur- nr	Förbättrad mark		Värde pr ha		Båtnad	
		åker, tomt	annan	före	efter	pr ha	pr ägofigur
		hektar	hektar	kronor	kronor	kronor	kronor
<u>Stanstorp 1³. 1/4 mtl</u>							
Gunnar Bauer							
<u>A. Alstringsbåtnad.</u>							
Åker	11	0.02		3500	4000	500	10
"	12	0.14		"	"	"	70
Betesvall	18	0.07		"	"	"	35
"	19	0.07		"	"	"	35
A-Summa		0.30					150
<u>B. Brukingsbåtnad.</u>							
Ägofigurerna B-Summa	12-13	0.36				600	216
<u>C. Båtnad genom minskat underhåll.</u>							350
<u>Totalsumma Kronor</u>							716
<u>Stanstorp 2². 23/1024 mtl</u>							
Gunnar Bauer							
<u>A. Alstringsbåtnad.</u>							
Åker	15	0.24		3500	4000	500	120
Betesvall	16	0.10		3000	"	1000	100
"	17	0.25		"	"	"	250
A-Summa		0.59					470
<u>B. Brukingsbåtnad.</u>							
Ägofigurerna B-Summa	14-15	0.58				600	348
<u>C. Båtnad genom minskat underhåll.</u>							580
<u>Totalsumma Kronor</u>							1398

Fastighet och ägare Ägobeskrivning	Ägo- figur- nr	Förbättrad mark		Värde pr ha		Båtnad	
		äker, tomt	annan	före	efter	pr ha	pr ägofigur
		hektar	hektar	kronor	kronor	kronor	kronor
<u>Fogdarp 3⁶, 5/48 mtl</u>							
Torsten Svensson							
<u>A. Alstringsbåtnad.</u>							
Äker	20	0.14		3200	4000	800	112
"	21	0.13		"	"	"	104
A-Summa		0.27					216
<u>C. Båtnad genom minskat underhåll.</u>							250
<u>Totalsumma Kronor</u>							466
<u>Sammanställning för företag I.</u>							
<u>Stanstorp 2¹², 28/1024 mtl</u>							
John Assarsson	1-2	0.23					608
<u>Stanstorp 2⁶, 126/1024 mtl</u>							
Gunnar Bauer	3-10	1.24					4703
<u>Stanstorp 1³, 1/4 mtl</u>							
Gunnar Bauer	11-13, 18, 19	0.30					716
<u>Stanstorp 2², 23/1024 mtl</u>							
Gunnar Bauer	14-17	0.59					1398
<u>Fogdarp 3⁶, 5/48 mtl</u>							
Torsten Svensson	20-21	0.27					466
<u>Summa</u>		2.63					7891
<u>FÖRETAG II</u>							
<u>Stanstorp 2⁶, 126/1024 mtl</u>							
Gunnar Bauer							
<u>A. Alstringsbåtnad.</u>							
Petersvall	27	0.35		1500	4000	2500	875
Överföres		0.35					875

Fastighet och ägare Ägobeskrivning	Ägo- figur- nr	Förbättrad mark		Värde pr ha		Båtnad	
		åker, tomt	annan	före	efter	pr ha	pr ägofigur
		hektar	hektar	kronor	kronor	kronor	kronor
Överfört		0.35					875
Betesvall	28	0.24		1500	4000	2500	600
"	29	0.05		"	"	"	125
"	30	0.05		2500	"	1500	75
"	31	0.04		3500	"	500	20
"	32	0.15		"	"	"	75
"	33	0.16		2500	"	1500	240
"	34	0.07		"	"	"	105
Åker	35	0.07		"	"	"	105
"	36	0.27		3500	"	500	135
"	37	0.19		3000	"	1000	190
Summa		1.64					2545
Fogdare 3⁶. 5/48 mt1							
Torsten Svensson							
<u>A. Alstringsbåtnad.</u>							
Åker	22	0.23		3500	4000	500	115
"	23	0.24		2500	"	1500	360
"	24	0.06		2000	"	2000	120
Summa		0.53					595
Fogdare 3⁵. 1/12 mt2							
Torsten Svensson							
<u>A. Alstringsbåtnad.</u>							
Åker	25	0.06		2500	4000	1500	90
"	26	0.06		3500	"	500	30
Summa		0.12					120

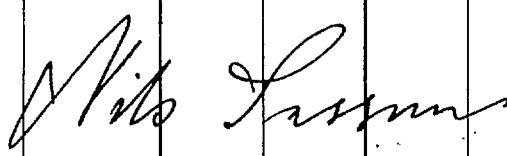Fastighet och ägare Ägobeskrivning	Ägo- figur- nr	Förbättrad mark		Värde pr ha		Båtnad	
		åker, tomt	annan	före	efter	pr ha	pr ägofigur
		hektar	hektar	kronor	kronor	kronor	kronor
<u>Sammanställning för företag II</u>							
<u>Stanstorp 2⁶. 126/1024 mtl</u>							
Gunnar Bauer	27-37	1.64					2545
<u>Fogdarp 3⁶. 5/48 mtl</u>							
Torsten Svensson	22-24	0.53					595
<u>Fogdarp 3⁵. 1/12 mtl</u>							
Torsten Svensson	25-26	0.12					120
<u>Summa</u>		2.29					3260
<u>Sammanställning för båda företagen.</u>							
Företag I	1-21	2.63					7891
" II	22-37	2.29					3260
<u>Summa</u>		4.92					11151
Stanstorp, Löbertid den 1 mars 1956.							
I tjänsten:							
							
/Erik Alström/							
Lantbruksingenjör							
							
							

[illegible]

Läge	Längd m	Arbete, material o. d.	Antal	Å-pris kr.	Kostnad kronor	Summa kronor
<u>Dikessträckan A - B.</u>						
0 - 0+50	50	Schaktning av något stenbland. lera	m ³ 30	3:-	90:-	90:-
<u>Tills. 50 meter</u>						
Ersättning till äg. av Stanstorp 2 ¹⁰		för bortgrävd mark genom diket's vidgning	m ² 10	0.40	4:-	
Dito till äg. av Stanstorp 2 ¹¹			m ² 10	0.40	4:-	
Ersättning för intrång genom jordupplag, fördelas efter företagets utförande		<i>Off. Engström</i>	m ³ 30	0.50	15:-	23:-
För oförutsedda fall, arbetsledning m.m. tillägges ett 15 %						37:-
					<u>Summa Kronor</u>	<u>150:-</u>
<u>Dikessträckan B - C.</u>						
0+50-2+99	249	Betongrör 15"	m 249	10:-	2490:-	
		Schaktning, stämpling, rörlägg- ning och återfyllning	m 249	4:-	996:-	
2+99-3+4	5	Betongrör 15"	m 5	10:-	50:-	
		Schaktning, stämpling, rörlägg- ning och återfyllning	m 5	12:-	60:-	
3+4 - 3+10	6	Betongrör 12"	m 6	7:-	42:-	
		Schaktning, stämpling, rörlägg- ning och återfyllning	m 6	4:-	24:-	
3+10-3+14	4	Betongrör 12"	m 4	7:-	28:-	
		Schaktning, stämpling, rörlägg- ning och återfyllning	m 4	12:-	48:-	
3+14-4+17	103	Betongrör 12"	m 103	7:-	721:-	
		Schaktning, stämpling, rörlägg- ning och återfyllning	m 103	4:-	412:-	
4+17-4+21	4	Betongrör 12"	m 4	7:-	28:-	
		Schaktning, stämpling, rörlägg- ning och återfyllning	m 4	10:-	40:-	
<u>371</u>		<u>Överföres</u>			<u>4899:-</u>	

Läge	Längd m	Arbete, material o. d.	Antal	Å-pris kr.	Kostnad	Summa
					kronor	kronor
	371				4899:-	
4+21-4+85	64	Betongrör 12"	m 64	7:-	448:-	
		Schaktning, stämpling, rörlägg- ning och återfyllning	64	4:-	256:-	5643:-
<u>Tills. 435 meter</u>						
Ommurning av rörtullopp vid 0+30					150:-	
Brunner med 24" inre diameter, kopplingar m.m. vid 1+81, 3+4, 3+80 och 4+85					400:-	550:-
För oförutsedda fall, arbetsledning m.m. tillägges ca 15 %						907:-
					<u>Summa Kronor</u>	<u>7100:-</u>
<u>Rikesströcken C - D.</u>						
4+85-6+11	126	Betongrör 12"	m 126	7:-	882:-	
		Schaktning, stämpling, rörlägg- ning och återfyllning	m 126	5:-	630:-	1512:-
<u>Tills. 126 meter</u>						
Brunn med 24" inre diameter, kopplingar, intag m.m. vid 6+11					110:-	110:-
För oförutsedda fall, arbetsledning m.m. tillägges ca 15 %						278:-
					<u>Summa Kronor</u>	<u>1900:-</u>
<u>Rikesströcken B - Ba</u>						
20 -22+37	237	Betongrör 6" (tegelrör)	m 237	2:80	663:60	
		Schaktning, stämpling, rörlägg- ning och återfyllning	m 237	3:50	829:50	
22+37-23+72	135	Betongrör 6" (tegelrör)	m 135	2:80	378:-	
		Schaktning, stämpling, rörlägg- ning och återfyllning	m 135	3:50	472:50	
23+72-23+79	7	Betongrör 6"	m 7	2:80	19:60	
		Schaktning, stämpling, rörlägg- ning och återfyllning	m 7	8:-	56:-	2419:20
<u>Tills. 379 meter</u>						2419:20
Överföres						

Läge	Längd m	Arbete, material o. d.	Antal	Å-pris kr.	Kostnad	Summa
					kronor	kronor
		Överfört				2419:20
Brunnar med 24" inre diameter, kopplingar m.m. vid 21, 22+37, 23+72 och 23+79		st 4	4	100:-	400:-	400:-
För oförutsedda fall, arbetsledning m.m. tillägges s:a 15%						430:80
					<u>Summa Kronor</u>	<u>3250:-</u>
		<u>Sammanställning.</u>				
	50	Dikesströkan A - B				150:-
	435	" B - C				7100:-
	126	" C - D				1900:-
	<u>379</u>	" B - Ba				<u>3250:-</u>
<u>Tills.</u>	<u>990</u>	<u>meter</u>			<u>Summa Kronor</u>	<u>12400:-</u>
Stanstorp, Löberöd den 1 mars 1956.						
I tjänsten:						
						
/Erik Alström/						
Lantbruksingenjör						

[illegible]

A r b e t s b e s k r i v n i n g

Arbetet skall utföras i enlighet med förslagshandlingar och ritningar, varvid bl.a. följande skall iakttagas:

- 1/ Entreprenören skall i samråd med arbetsstyrelsen bestämma på vilken sida de uppschaktade jordmassorna från de öppna dikessträckorna skola läggas. Massorna skola uppläggas med 1.0 m. frikant. Jordvallarna skola genomgrävas vid tillstötande diken och svackor, så att ytvattnet obehindrat kan avrinna till avloppet, dock minst på var 50:e meter.
- 2/ Ras och skred, som möjligen uppkomma i de öppna dikessträckorna, innan företaget i dess helhet färdigställts, skola omedelbart avhjälpas och erforderliga förstärkningsarbeten utföras.
- 3/ Sten, som förekommer bland schaktningsmassorna från de öppna dikessträckorna, skola sammanföras i särskilda rösen och få ej under några villkor blandas med de lösa massorna.
- 4/ All betonggjutning skall utföras av betong med minst 300 kg cement pr m^3 , samt grundläggas på utfyllnad av skärv.
- 5/ Sten, som ligger hindrande i vägen för rörledning, skall upptagas.
- 6/ Inga rör få nedläggas förrän de blivit godkända av vederbörande lantbruksingenjör eller av den, han i sitt ställe förordnar.
- 7/ Rörledning får ej täckas, förrän den blivit godkänd av vederbörande lantbruksingenjör eller av den, han i sitt ställe förordnar.
- 8/ Rörledning skall efter sådant godkännande omedelbart höljas till minst 0,6 m. djup räknat från ledningens överkant.
- 9/ Sådan höljning skall utföras genom påfyllning av ur rörgraven uppschaktade jordmassor och om dessa massor ej äro tillräckliga genom nerschaktning från sidorna. Det förutvarande öppna diket igenplaneras helt, så att jordbruksredskap och traktorer kunna köras obehindrat över rörledningen.
- 10/ Samtliga ur rörgraven uppschaktade massor skola återfyllas.

- 11/ Fyllnaden skall packas väl, särskilt under och på båda sidor om rörsträngen samt stötas väl, så att framtida sättningar i möjligaste mån förhindras.
- 12/ Fyllningen får ej innehålla sten.
- 13/ Om entreprenören vill utföra återfyllningen med maskin, skall han först för hand hölja rörledningen till 30 cm höjd, räknat från ledningens överkant, och därefter återfylla återstående massor med maskin. Innan maskinarbetet påbörjas, skola alla stenar bortsorteras och läggas i upplag bakom rörgraven, varefter jordmassorna med iakttagande av den största försiktighet skola återföras i rörgraven. Planeringsmaskinen får ej köras närmare rörgraven än 0,5 m och givetvis ej köras över densamma.
- 14/ Enskilda rörledningar, som utmynna intill en brunn, skola av entreprenören kostnadsfritt kopplas i brunnen, därest jordägaren eller arrendatorn tillhandahåller för sådan koppling erforderliga rör.
- 15/ Kopplingen av sådana rörledningar, som utmynna på längre avstånd från brunnarna, skola, därest jordägaren eller arrendatorn därom gör framställning, utföras av entreprenören, men bekostas av jordägaren eller arrendatorn.
- 16/ Sämtliga brunnar skola försänkas 0,5 m räknat från utloppsrörets underkant, samt förses med hållbart lock av armerad betong.
- 17/ Brunnar med 24" inre diameter skola utföras av betongrör med ett mellanskift av brunnstegel.
- 18/ I brunnsväggen skola upptagas hål i tillräckligt antal, så att dagvatten obehindrat kan rinna in i brunnarna. För koppling av blivande täckdiken skola dessutom i brunnarna på lämpliga höjder inkopplas minst 3 st. 4" tegelrör eller det större antal rör, som betingas av rådande förhållanden.
- 19/ Sämtliga brunnar skola uppdragas till 0,30 m. över markytan.
- 20/ Sämtliga brunnar skola grundläggas på fast underlag, förses med botten av betong samt omskolas med sten och grovt grus.

- 21/ Bottnen skall vara igjuten i den understa brunnringen, innan denna ned-sättes, därest detta ej medför särskilda svårigheter vid brunnens byggande. I sådant fall skall bottnen igjutas sedan den nedersta brunnringen färdig-ställts, eller också skall bottnen sättas på underlag av 3" plank.
- 22/ Kopplingarna i brunnarna skola vara ordentligt utförda och de kopplade rören sammanfogade medelst cementbruk.
- 23/ Träd och buskar utmed de nya dikessträckorna skola rothuggas och borttagas.
- 24/ Vattnet i avloppen får under den tid, då arbete pågår, uppdämmas och regle-ras i den omfattning, som erfordras för arbetets ändamålsenliga utförande, dock icke så, att skada uppstår. Vattenståndet får sålunda ej uppdämmas till sådan höjd, att omgivande marker skadas och ej heller så, att vatten-brist uppkommer nedanför uppdämningen. Efter uppdämning skall vattenståndet nedsänkas med försiktighet, så att skada ej uppstår.
- 25/ Vederbörande lantbruksingenjör äger meddela de särskilda föreskrifter, som erfordras, därest det under arbetets utförande visar sig nödvändigt att förstärka grunden för visse täckta dikessträckor med till dem hörande brunnar. Blivande entreprenör är skyldig att omedelbart underrätta veder-börande lantbruksingenjör för den händelse grundförstärkning erfordras.

26/ Fixpunktsbeskrivning.

Fixp. = + 90,95 m.

Vertikal järndubb i jordfast sten i gräns och stengärde mellan Stanstorp 2⁶ (Gunnar Bauer) Stanstorp 2¹⁰ (Erik Jönsson), på N sidan av stengärdet och c:a 10 m. Ö sektion 0+50.

Fixp. = + 96,29 m.

Vertikal järndubb i stor jordfast sten på Ö sidan av den markväg, som går mellan Fogdarp och Stanstorp, c:a 200 m. S Skibaröde gräns, c:a 19 m. SO sektion 6+11 och c:a 4 m. S dikeskrök.

Stanstorp, Låberöd den 1 mars 1956.

I tjänsten:

/Erik Alström/

Lantbruksingenjör.

Bilaga D.

UTLÅTANDE avgivet vid synsförrättning
angående torrläggning av marker till Stans-
torp nr 1 m.fl. fastigheter i Bosjöklo-
sters socken av Malmöhus län.

Mon. 1. Förordnande m.m.

Genom länsstyrelsens resolution den 1 september 1954 förordnades under-
tecknad förrättningsman att handlägga synsförrättning enligt vattenlagen angä-
ende torrläggning av marker till Stanstorp nr 1 m.fl. fastigheter i Bosjöklo-
sters socken av Malmöhus län. Laga hinder har ej anmälts mot förrättnings-
man handläggande eller det avsedda dikningsföretagets utförande, ej heller har så-
dant hinder av synsmännen kunnat utrönas. Det planerade torrläggningsföretaget
avser "dikning", varför synsförrättningen handlagts enligt de bestämmelser i
vattenlagen, som gälla för sådant företag. Dikningsföretaget berör marker till-
hörande Stanstorp nr:ris 1 och 2 samt Fogdarp nr 3 i Bosjöklosters socken.

Mon. 2. Dikningsföretagets läge, omfattning, planläggning m.m.

Dikningsföretaget, som tillhör Hönneåns nederbördsområde nr 96, ligger
ca 2,5 km SSV om Fogdarps järnvägsstation på järnvägslinjen Kalöv - Hörby.
På hithörande översiktskarta har dikningsområdet utmärkts med gul färg.

De marker, om vilkas torrläggning det är fråga, avvattnas nu dels genom
ett öppet avlopp och dels genom täckta ledningar, vilkas sträckning framgår av
plankartan. Avloppen ha emellertid ej utförts med erforderliga dimensioner och
djup, varför vissa av de marker, vilka för sin torrläggning äro beroende av
desamma, nu besväras av vatten. Förrättningsmannen har därför på sökandens
begäran upprättat förslag till utförande av nya avlopp (dikessträckorna

A-B-C-D och B-Ea) till det djup och med de dimensioner i övrigt, som erfordras för ändamålsenlig terrälläggning av de nu vattenakadade markerna. Enligt förrättningsmannens förslag, vilket närmare framgår av förslagshandlingarna och ritningarna, skall för det gemensamma dikningsföretaget ovanstående dikesträckor utföras.

För samtliga dikesträckor ha profilritningar upprättats. Ritningarna angiv, de olika dikesträckornas djup och övriga dimensioner ävensom läget för den omgränsning och de brunnar, som skola utföras. För sistnämnda konstarbeten ha särskilda teckningar upprättats. De tänkta dikesträckornas lägen på marken markeras på hithörande planhärta av röda, heldragna linjer. Läget för brunnar har utmärkts med röda ringar.

Vid bestämmandet av de olika dikesträckornas dimensioner har förrättningsmannen tagit hänsyn till såväl nederbördsområdets storlek och topografi samt avrinningen från detsamma som ock till rådande fallförhållanden. Nederbördsområdet har fastställts dels genom särskilda undersökningar på marken, dels med ledning av Ekonomiska kartverkets kartor över trakten. Storleken av de områden, som avvattnas till de olika dikesträckorna, framgår av profilritningarna. Den vattenmängd, som skall kunna avböras, har beräknats med ledning av nederbördsområdets omfattning och under antagande att avrinningen vid normala flöden uppgår till högst 1,3 liter per sekund och hektar.

Samtliga de marker, vilka enligt synsammans åsikt beredas bättnad i form av ökad alstringsförmåga, därest det nu planerade dikningsföretaget kommer till utförande, ha kartlagts och avfattats på hithörande planhärta. Hela området har dessutom nivåavvägts.

Mon. 3. Broar och trummar.

Beskilda vägar.

Avloppet korsar på två ställen enskild ägöväg. Då de nya dikessträckorna på dessa ställen skola utföras som täckta avlopp, erfordras inga nya trummar i korsningspunkterna. Det skall dock åligga dikningsföretaget att återställa vägen i fullgott skick, så snart avlopp upptagits genom den.

Mon. 4. Ersättningar.

För skada å växande gröda, som uppkommer vid utförandet av de nya dikessträckorna, skall ersättning utgivas. Kan överenskommelse därom ej träffas, mellan vederbörande jordägare eller arrendator och företagets styrelse, skall ersättningsbeloppets storlek bestämmas av vederbörande lantbruksingenjör eller den, han i sitt ställe förordnar.

Beträffande sådan genom dikningsföretagets utförande möjligen uppkommen skada, som ej av synemännen förutsatts, hänvisas till bestämmelserna i 7 kap. 57 § vattenlagen.

Mon. 5. Kostnader.

Förrätningsmannen har beräknat kostnaderna för de dikessträckor, som skola utföras för det gemensamma dikningsföretaget till 12400:- kronor, varav å företag 1 9000:- kronor och å företag 2 3400:- kronor. Kostnadsförslaget har bilagts förrätningshandlingarna (Bl. B).

Mon. 6. Båtnadsuppekattning och kostnadsfördelning.

Överenskommelse har ej träffats angående kostnadernas fördelning, varför synemännen uppekattat den båtnad, som beredas de i dikningsföretagen in-
gående markerna. Vid uppekattning av båtnaden har synemännen följt föreskrif-

terna i 10 kap. 60 § vattenlagen och alltid värderat markerna dels efter företagens genomförande, dels i nuvarande vattenskadat skick. Vid värderingen har hänsyn tagits såväl till jordens godhet samt till de blivande och nuvarande torrläggingsförhållandena som ock till i orten gängse priser å fullt terrlagd jord av likartad beskaffenhet. Skillnaden mellan blivande och nuvarande värden motsvarar alstringsbåtnaden för företaget. Hänsyn har även tagits till de bättre brukningsförhållandena, som erhållas genom igenläggningen. Dessuten har den båtnad nedtagits, som uppstår genom att den årliga renningskostnaden avsevärt minskas. Denna insparade årliga renningskostnad har kapitaliserats efter 4 % och uppgår till 3005:- kronor. Resultaten av värderingen och båtnadsuppskattningen återfinnes i värderingsskillingen (Bl. A.), som även utgör hävdeförteckning för de i dikningsansömligheterna ingående markerna. De marker, som skola torrläggas, beröra tvänne av varandra oberoende dikningsföretag, vilka benämnas företag 1 och företag 2.

De i företag 1 och företag 2 ingående markerna avvattnas genom olika dikesträckor. Då ej heller någon större nivåskillnad förefinnes mellan vissa områden inom respektive företag, föreligger ej sådana förhållanden, att kostnaderna skola jämkas enligt bestämmelserna i 7 kap. 24 § vattenlagen. Varje företag behandlas alltid som en enda avdelning. Kostnaderna skola därför utan jämkning fördelas de olika fastigheterna emellan i direkt förhållande till båtnadsvärdena.

Företag 1.

Kostnaderna för fullständig torrläggning av företag 1 ha av förrättningsmannen beräknats till 9000:- kronor och den därvid uppkommande båtnaden av nämnden värderats till 7891:- kronor. Företagets relativa kostnadstal beräknas alltid till $9000 : 7891 = 1,140540$.

Företag 2.

Kostnaderna för fullständig torrläggning av företag 2 ha av förrättnings-

mannen beräknats till 3400:- kronor och den därvid uppkommande båtnaden av synemän-
nen värderats till 3260:- kronor. Företagets relativa kostnadstal beräknas alltså
till 3400 : 3260 = 1,042945.

Kostnader, som äro gemensamma för samtliga företag, skola fördelas sålunda:

Företag 1 betalar 72.581 %

" 2 " 27.419 %

Särskild kostnadsfördelningelängd har upprättats och bifogats detta utlåtande
(Bilaga Da). I kolumn 5 av längden angives varje delägares och fastighets andel i
de beräknade kostnaderna för dikeämningsföretagens utförande och i kolumn 6 de procent-
tal, efter vilka samtliga verkliga kostnader för företagens utförande och framtida
underhåll skola fördelas. Delägare, som ej är sökande eller likställd med sökande
till denna syneförrättning är, med det undantag dock, varom stadgas i 10 kap. 80 §
vattenlagen, icke skyldig att till kostnaderna för företagets utförande tillskjuta
större belopp, än som svarar mot värdet av den för hans egendom uppkattade båtna-
den eller jordförbättringen. Vilka delägare, som äro att anse som sökande, angivas
i kolumn 2 av kostnadsfördelningelängden med förkortningen "s". Sådana omständig-
heter, som omfattas i 7 kap. 25-26 och 28-29 §§ vattenlagen, föreligga ej vid det-
ta torrlägningsföretag.

Kostnaderna för denna syneförrättning skola enligt bestämmelserna i 10 kap.
30 och 79 §§ vattenlagen omedelbart av sökandena förskjutas. Kommer företaget till
utförande, skola förrättningskostnaderna fördelas mellan samtliga delägare på samma
sätt som företagets övriga kostnader.

Nom. 7. Dikeämningsföretagens utförande.

Företagen skall, därest sökanden vill fullfölja desamma, utföras i överensstäm-
melse med av förrättningsmannen upprättat förslag och med beaktande jämväl av de
närmare bestämmelser, som frångå av detta utlåtande. Arbetet får påbörjas så snart
denna syneförrättning tagit åt sig laga kraft. Företagen skola vara färdiga inom
10 år efter det att syneförrättningen fastställts. Angående förlängd arbetstid hän-
visas till bestämmelserna i 7 kap. 58 § vattenlagen.

Öfver vad som föreskrives i arbetsbeskrivningen (Bilaga C) är vid företagens utförande följande att iakttaga:

- 1/ Arbetet skall utlämnas på entreprenad på de villkor, som äro för delägarnas mest gynnsamma och betryggande.
- 2/ Arbetet skall anslås till Riksförsäkringsanstaltens ombud i orten eller till annan lämplig försäkringsanstalt, innan detsamma påbörjas. Sådan anslås erfordras dock ej för den händelse blivande entreprenör är att anse som sådan arbetsgivare, som själv äger ombesörja försäkring för av honom anställda arbetare.
- 3/ De olika dikesträckerna skola följa på marken utstakade och på plankartan närmare angivna sträckningar.
- 4/ Under arbetets utförande får vattnet uppåttas, dock icke så att växande gräs eller annan egendom skadas.
- 5/ Santliga betongrör skola vara av fullgod beskaffenhet och fylla de fördringar, som närmare angivas i Hngl. Lantbruksstyrelsens fastställda normalbestämmelser för lantbruksrör av betong. Rören få levereras antingen som snuffrör, fälarrör eller lantbruksrör.
- 6/ På profilritningarna angivna höjdägen för bottenlinjerna, vilka uträknats i förhållande till jämförelseplan och fixpunkter, skola gälla framför på förelageritningarna angivna djupciffrer.
- 7/ Fixpunkter ha utsatts till ledning vid arbetets utförande och dikningsföretagens framtida underhåll. Deras lägen i plan och profil framgå närmare av förelageritningarna och arbetsbeskrivningen (Bilaga C).
- 8/ Fixpunkterna äro lagligen skyddade och få alltså ej övertäckas, borttagas eller på annat sätt förstöras. Vill jordägare borttaga fixpunkt, skall han däremot göra anslås till vedertörande lantbruksingenjör, som då låter avväga

annen lämplig fixpunkt. Kostnaderna för landbruksingenjörerna i sådant hänseende företagna förrättningar gäldas av dikningsföretaget.

Kommer företagen att understödjas med statsmedel, skola de särskilda föreskrifter, som eventuellt kunna bli föreskrivna som villkor för statsunderstöds beviljande, vara bindande.

Mon. 8. Dikningsföretagens avsyning.

Sedan företagen blivit utförda, skola desamma jämlikt bestämmelserna i 13 kap. 1 § vattenlagen avsynas av vederbörande landbruksingenjör eller av den, han i sitt ställe förordnar. Företagen skola anses fullbordade, då avsyningsförrättaren överlämnat bevis om godkännande eller, för den händelse att företagen blivit understödda med statsmedel, när vederbörande myndighet godkänt desamma.

Mon. 9. Dikningsföretagens framtida underhåll.

Kostnaderna för företagens framtida underhåll, skola fördelas på samma sätt som kostnaderna för företagens första utförande. Gör någon sig skyldig till skadegörelse på de olika dikessträckorna med till den hörande anläggningar och betar han ej efter tillfällighet omedelbart skadan, äger ordföranden i företagens styrelse eller också den, som lider men av skadegörelsen, att vid vederbörande häradsrätt föra talan mot den försämlige. Enskilda dräneringsledningar få tillkopplas endast i de brunnar, som utförts. Spillvatten får tillåtas avloppet först sedan det blivit i erforderlig grad renet.

Mon. 10. Organisation m.m.

För handhavande av dikningsföretagens angelägenheter skola delägarna utse en styrelse, bestående av 1 ledamot (syssloman).

Sysselmannen åligger:

- att** ombesörja företagets utförande samt kontrollera entreprenörernas arbete -
i den mån så finnes erforderligt med biträde av sakkundig person;
- att** kontrollera, att återfyllningen av massorna för täckta avlopp sker enligt
arbetsbeskrivningen;
- att** tillse att samtliga dikesträckor alltid hållas i fullgott skick samt om-
besörja rennings- och underhållsarbeten;
- att** i mån av behov verkställa utdebiteringar på sätt närmare stadgas i 3 kap.
20 § vattenlagen;
- att** över inkomster och utgifter föra fullständiga och med verifikationer för-
sedda räkenskaper, vilka skola avalutas per kalenderår och därefter fram-
läggas för delägarnas hörande och godkännande vid allmänt sammanträde;
- att** för sistnämnda ändamål och då så eljest kan finnas nödigt kalla delägarna
till sammanträde i den ordning, som omfattas i 7 kap. 64 § vattenlagen;
- att** vid alla sammanträden föra protokoll, vilket skall vara för delägarna till-
gängligt senast inom 14 dagar efter sammanträdet;
- att** i övrigt vidtaga alla de åtgärder, som kunna finnas nödiga för företagets
ändamålsenliga utförande och underhåll samt därvid beakta och följa de be-
stämmelser, som angivas i 7 kap. 61-65 §§ vattenlagen.

Till dikeingsföretagens lörande handlingar och ritaingar skola förvaras av
sysselmannen för dikeingsföretagen och hos honom hållas tillgängliga för envar,
som vill granska dem eller taga avskrifter och kopior.

Företagen skall benämnas Stangtorps dikeingsföretag år 1956. Mål, som be-
röra företagen och som ej äro att hänföra till vattensål, skola handläggas inför
Frosta och Halövs häradarätt.

Mon. 11. Besvärshänvisning.

Den, som är missnöjd med åtgärd eller beslut under denna syneförrätt-
ning, eller som vill föra talan mot synemännens utlåtande, äger att inom
sextio dagar härafter till Söderbygdens vattendomstol, Stockholm, ingiva si-
na besvär i tre exemplar. I besvären skola fullständigt upptagas klagandens
alla påståenden och skälen därtill och vid besvären kunna därjämte fogas de
ytterligare handlingar, som klaganden vill åberopa till stöd för ändrings-
sökandet.

Mon. 12. Verkställighet.

Då denna syneförrättning ej skall underställas vattendomstols prövning,
kommer detta utlåtande att gå i verkställighet i den ordning, som för laga
kraft ägande den är stadgad, för såvitt icke besvär anföres mot förrättningen
inom den i mon. 11 här ovan angivna tiden.


Stanstorp, Lüberöd den 1 mars 1956.

I tjänsten:



/Erik Alström/

Lantbruksingenjör.

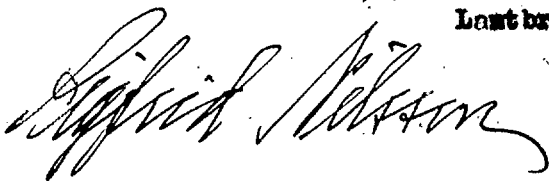

KOSTNADSFÖRDELNINGSLÄNGD

Fastighet Ägare m. m.	Sök. o. likst. = S	Båtnad kronor	Fastighets andel i			Samfällighets andel i gemensamma kostnader
			för särskild av- delning beräknad kostnad	för samfällig- heten beräknad kostnad	gemensamma kostnader	
1	2	3	4	5	6	7
BOSJÖKLOSTERS SOCKEN						
<u>FÖRETAG I</u>						
<u>Stenstorp 2¹². 28/1024 mtl</u>						
John Assarsson		608:-	629:-	693:45	7.705	g. solst. län
<u>Stenstorp 2⁶. 126/1024 mtl</u>						
Gunnar Bauer <i>Lundström</i>	•	4703:-		5363:96	59.600	
<u>Stenstorp 1³. 1/4 mtl</u>						
Gunnar Bauer <i>Lundström</i>	•	716:-		816:63	9.074	
<u>Stenstorp 2². 23/1024 mtl</u>						
Gunnar Bauer <i>Lundström</i>	•	1398:-		1594:47	17.716	777,506
<u>Fogdarp 3⁶. 5/48 mtl</u>						
Torsten Svensson		466:-	478	531:49	5.905	g. solst. län
Summa		7891:-		9000:-	100.000	72.581
				438:01 9438:01		
<u>FÖRETAG II</u>						
<u>Stenstorp 2⁶. 126/1024 mtl</u>						
Gunnar Bauer <i>Lundström</i>	•	2545:-		2654:30	78.068	
<u>Fogdarp 3⁶. 5/48 mtl</u>						
Torsten Svensson		595:-		620:55	18.251	g. solst. län
<u>Fogdarp 3⁵. 1/12 mtl</u>						
Torsten Svensson		120:-	605	125:15	3.681	- 80 - 745,70
Summa		3260:-		3400:-	100.000	27.419
				165:12 3565:47		

Stenstorp, Löberöd den 1 mars 1956.

I tjänsten:

Erik Alström

/Erik Alström/

lantbrukslagenjör.

*Liljedal**Nils Larsson*

[illegible]