


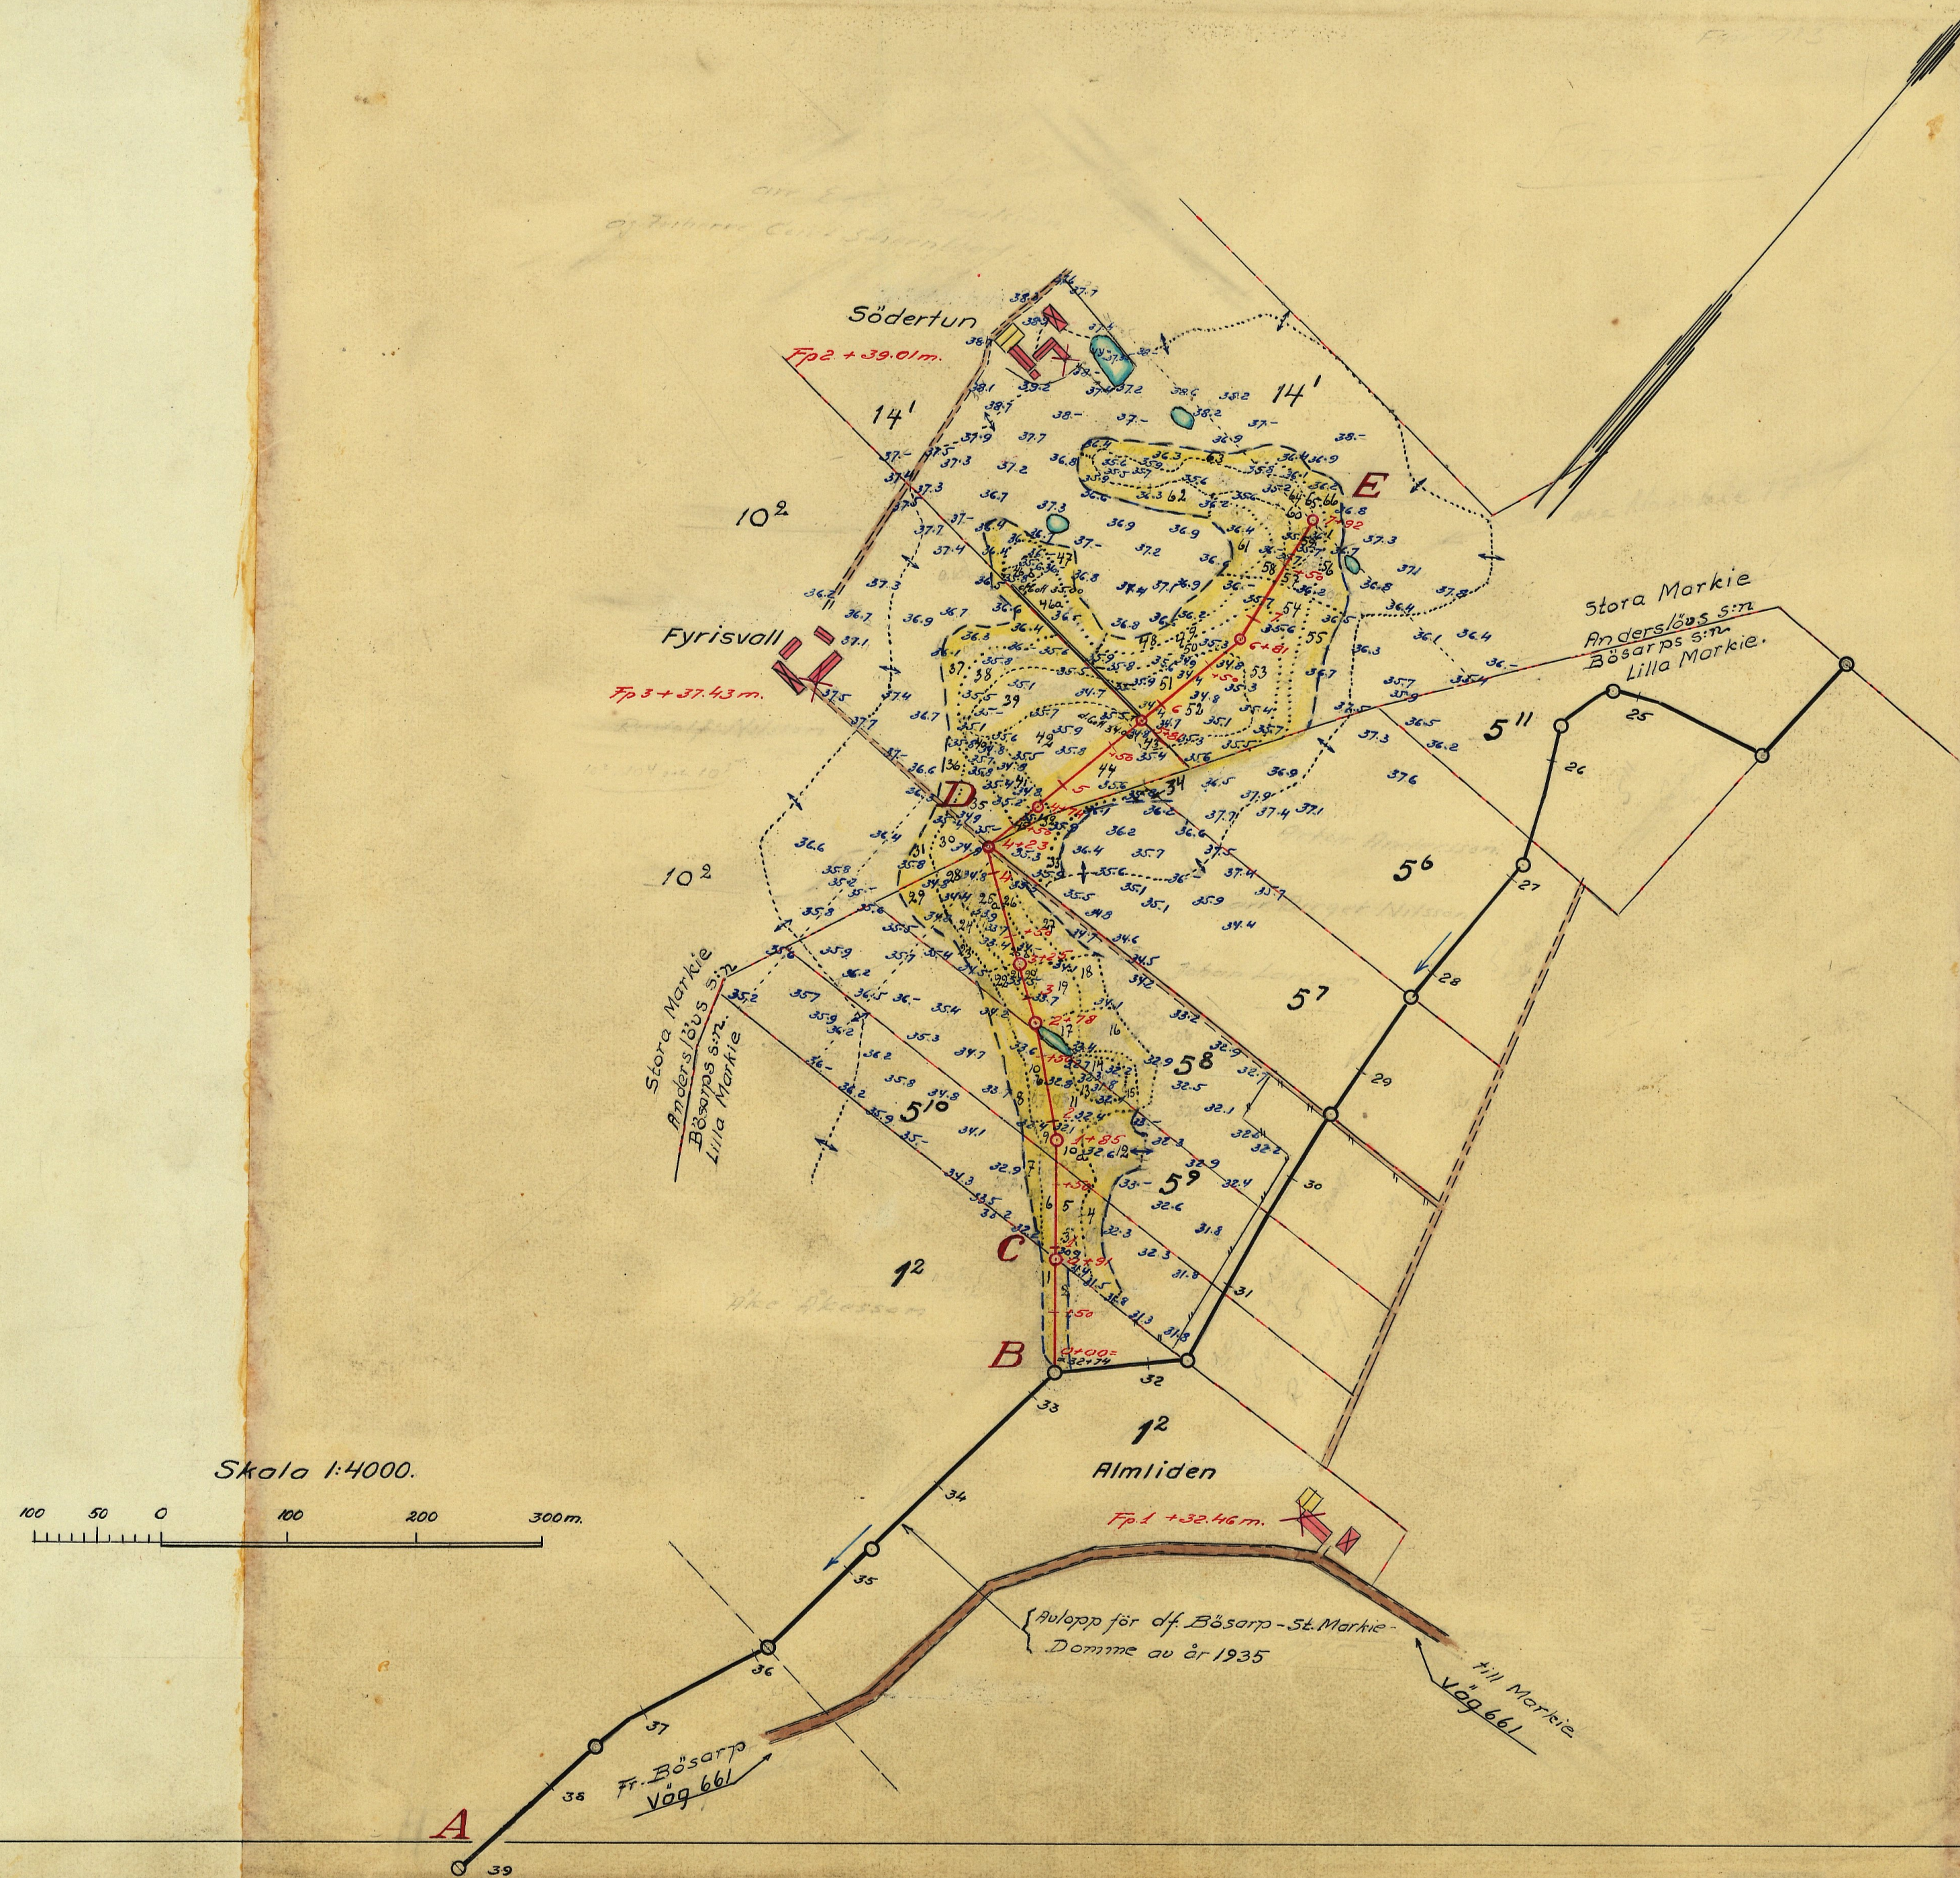

LANTBRUKSSTYRELSEN
- 27 JUNI 1956
DIARIE Nr
SAK Nr

FÖRSLAG TILL

Markie diktningföretag år 1956

I Anderslövs och Bösarps SÖCKEN (MAR) AV Malmöhus LÄN

UPPRÄTTAT ÅR 1956 (I) SAMBAND MED SYNEFÖRRÄTTNING ENL. VÄTTENLAGEN AV

ORIGINAL

Erik Olsson
(NAMN)

Lantbruksingenjör.

ANTAL RITN. ST. 2.

KUNGL. LANTBRUKS-
STYRELSENS ARKIV

Nr 913 M-2★2035


A

B


C

D



E

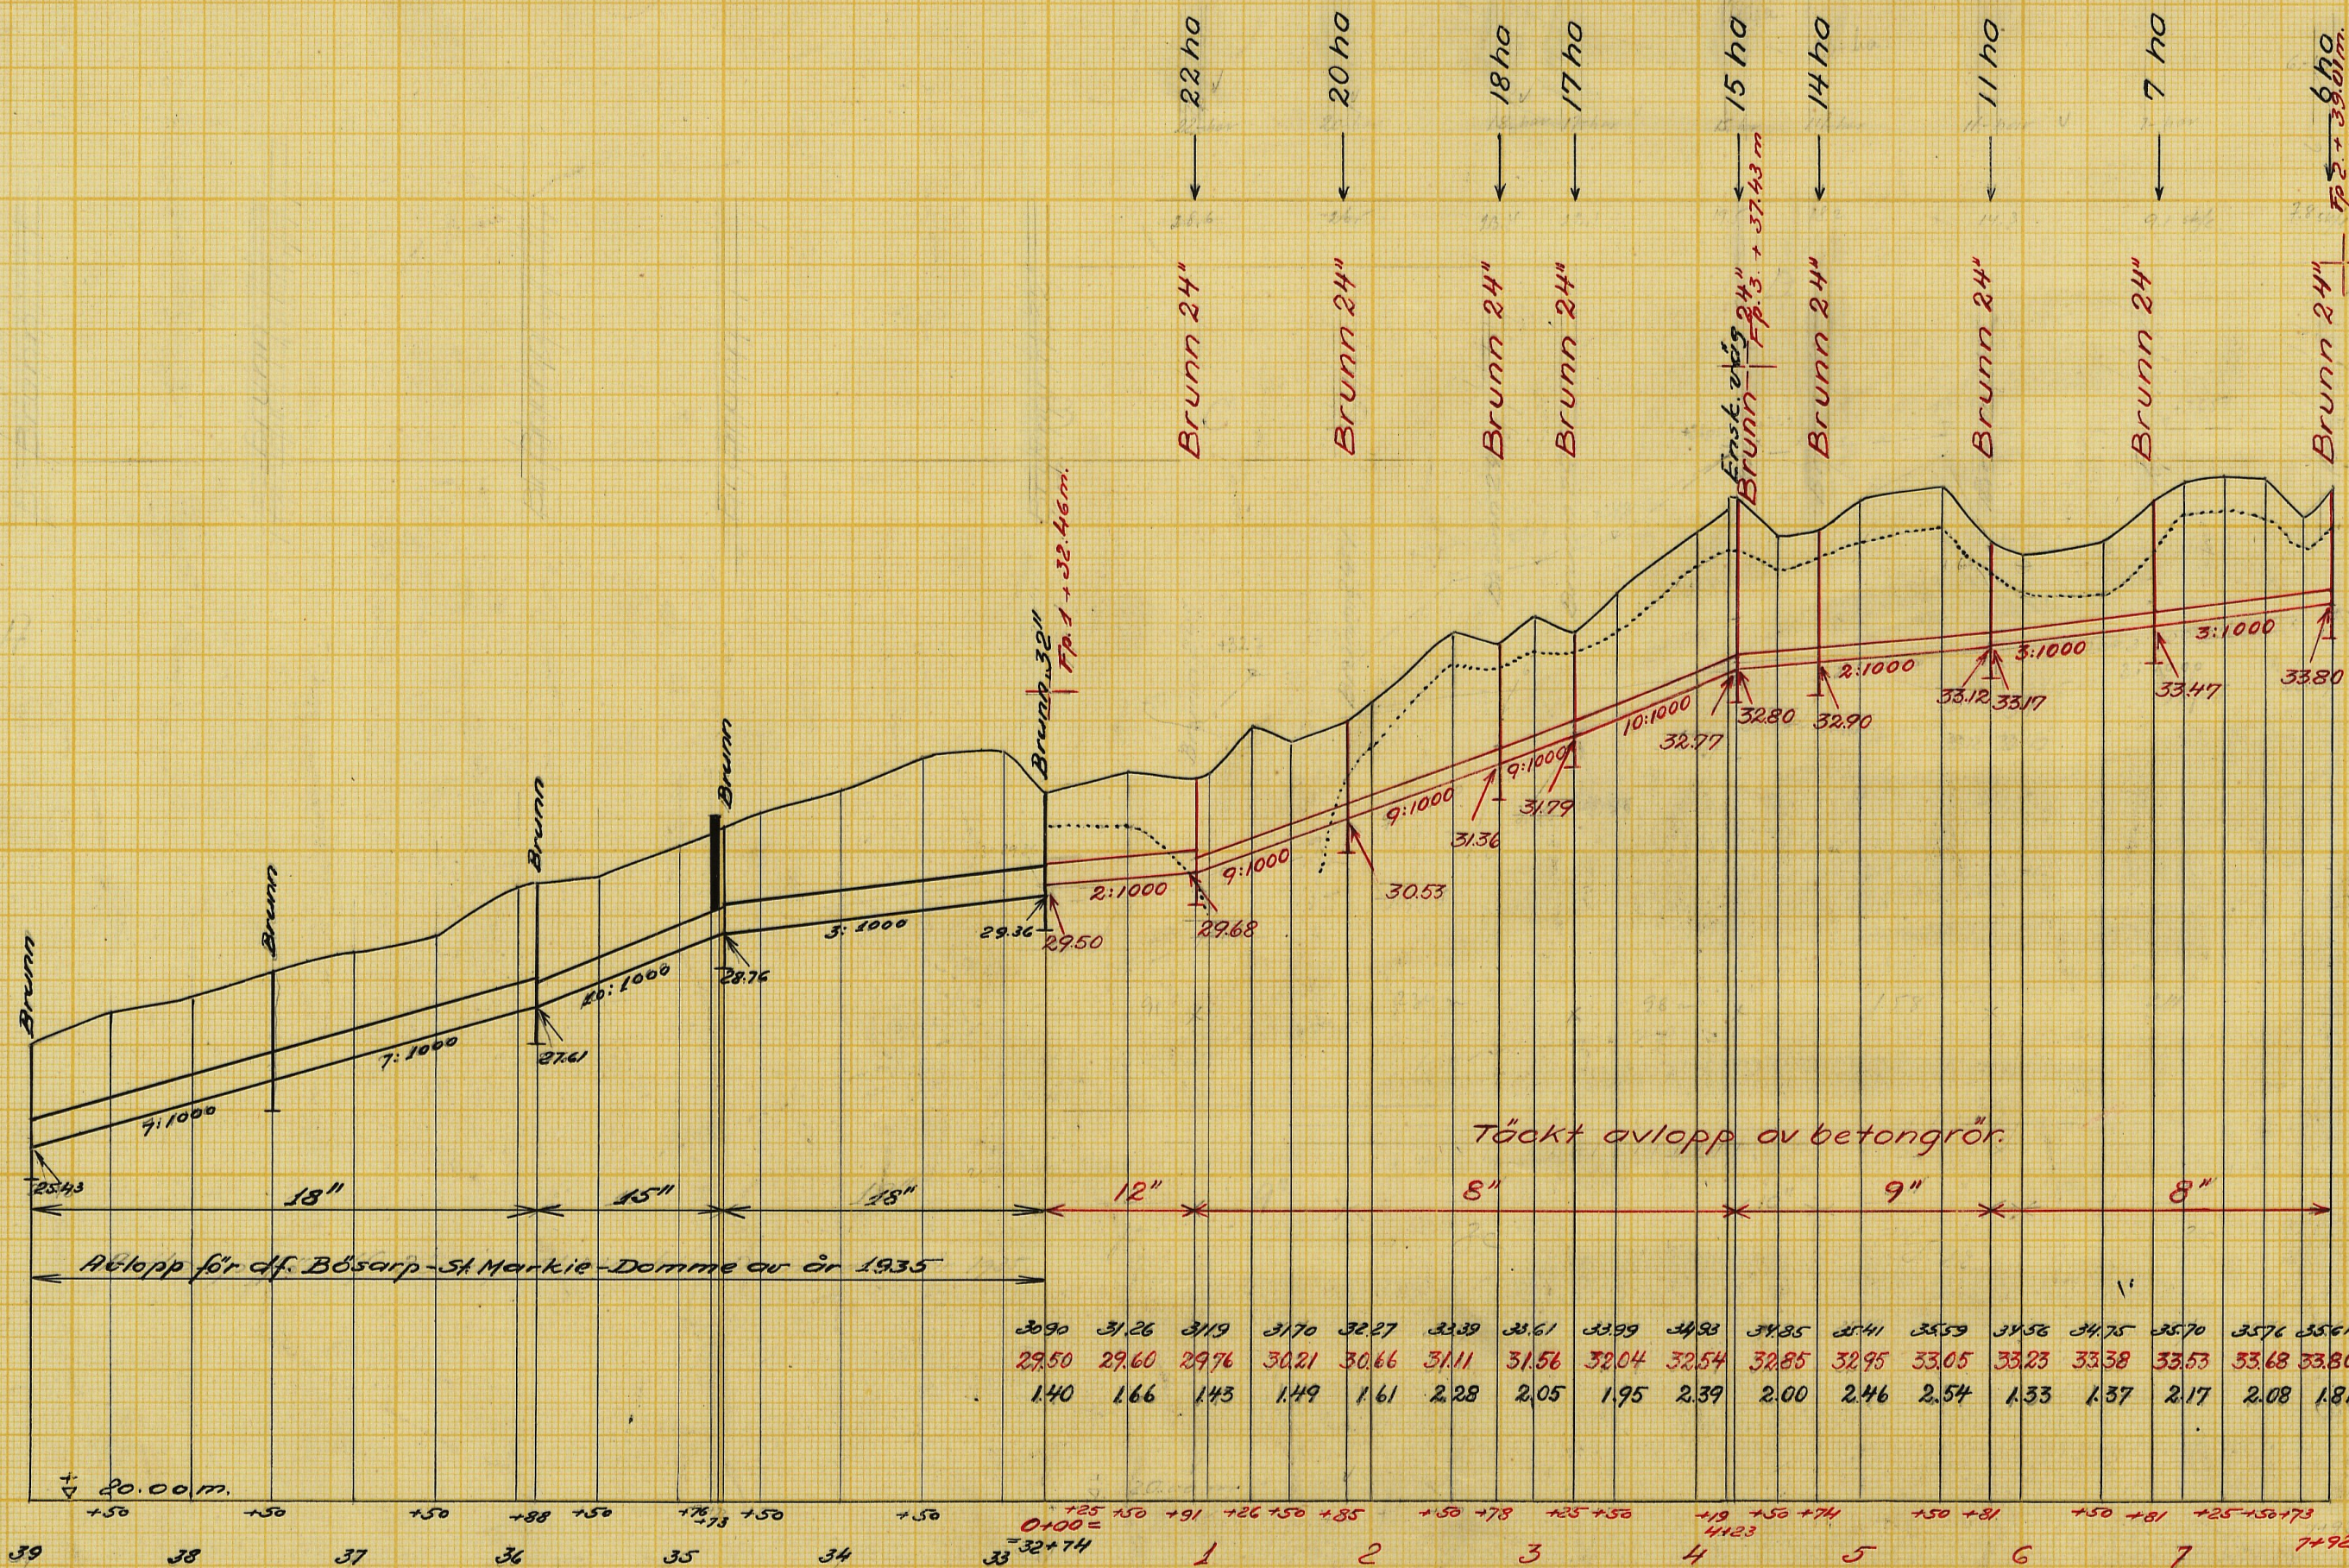

Förslag till 24" brunn.

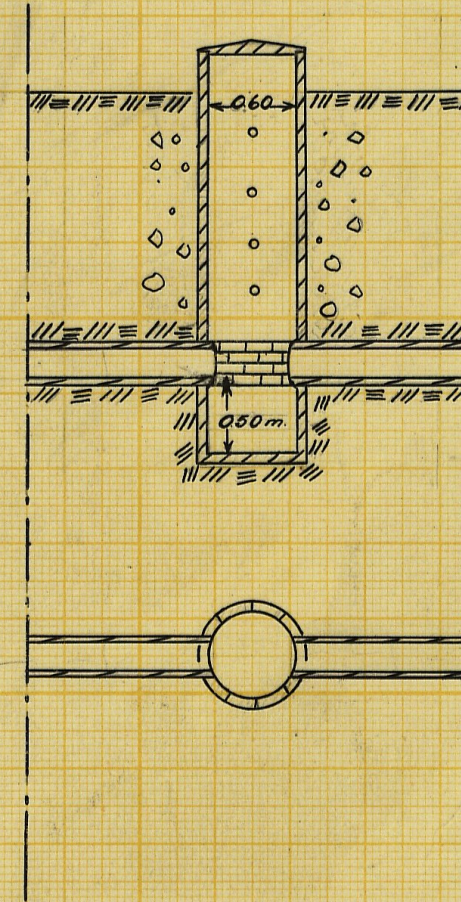

Skala 1:50.

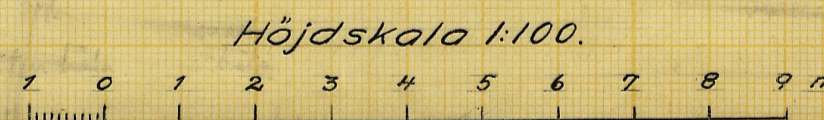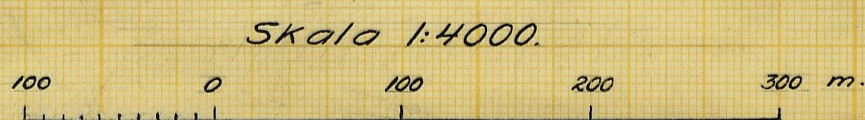

LANTBRUKSSTYRELSEN
27 JUNI 1956
DIARIENr
SAK Nr

Förslag till

Markie dikningsföretag år 1956

Anderslöv och Malmöhus län
Bösarps sr
upprättat år 1956 i samband med syneförrättning enl. vattenlagen av

Original
Kopia



Namn
Titel

Antal
ritn. st. 2

LANTBRUKSSTYRELSENS
LANTBRUKSNÄMNDENS ARKIV

913 M-2*2035

M - 2 ★ 2035

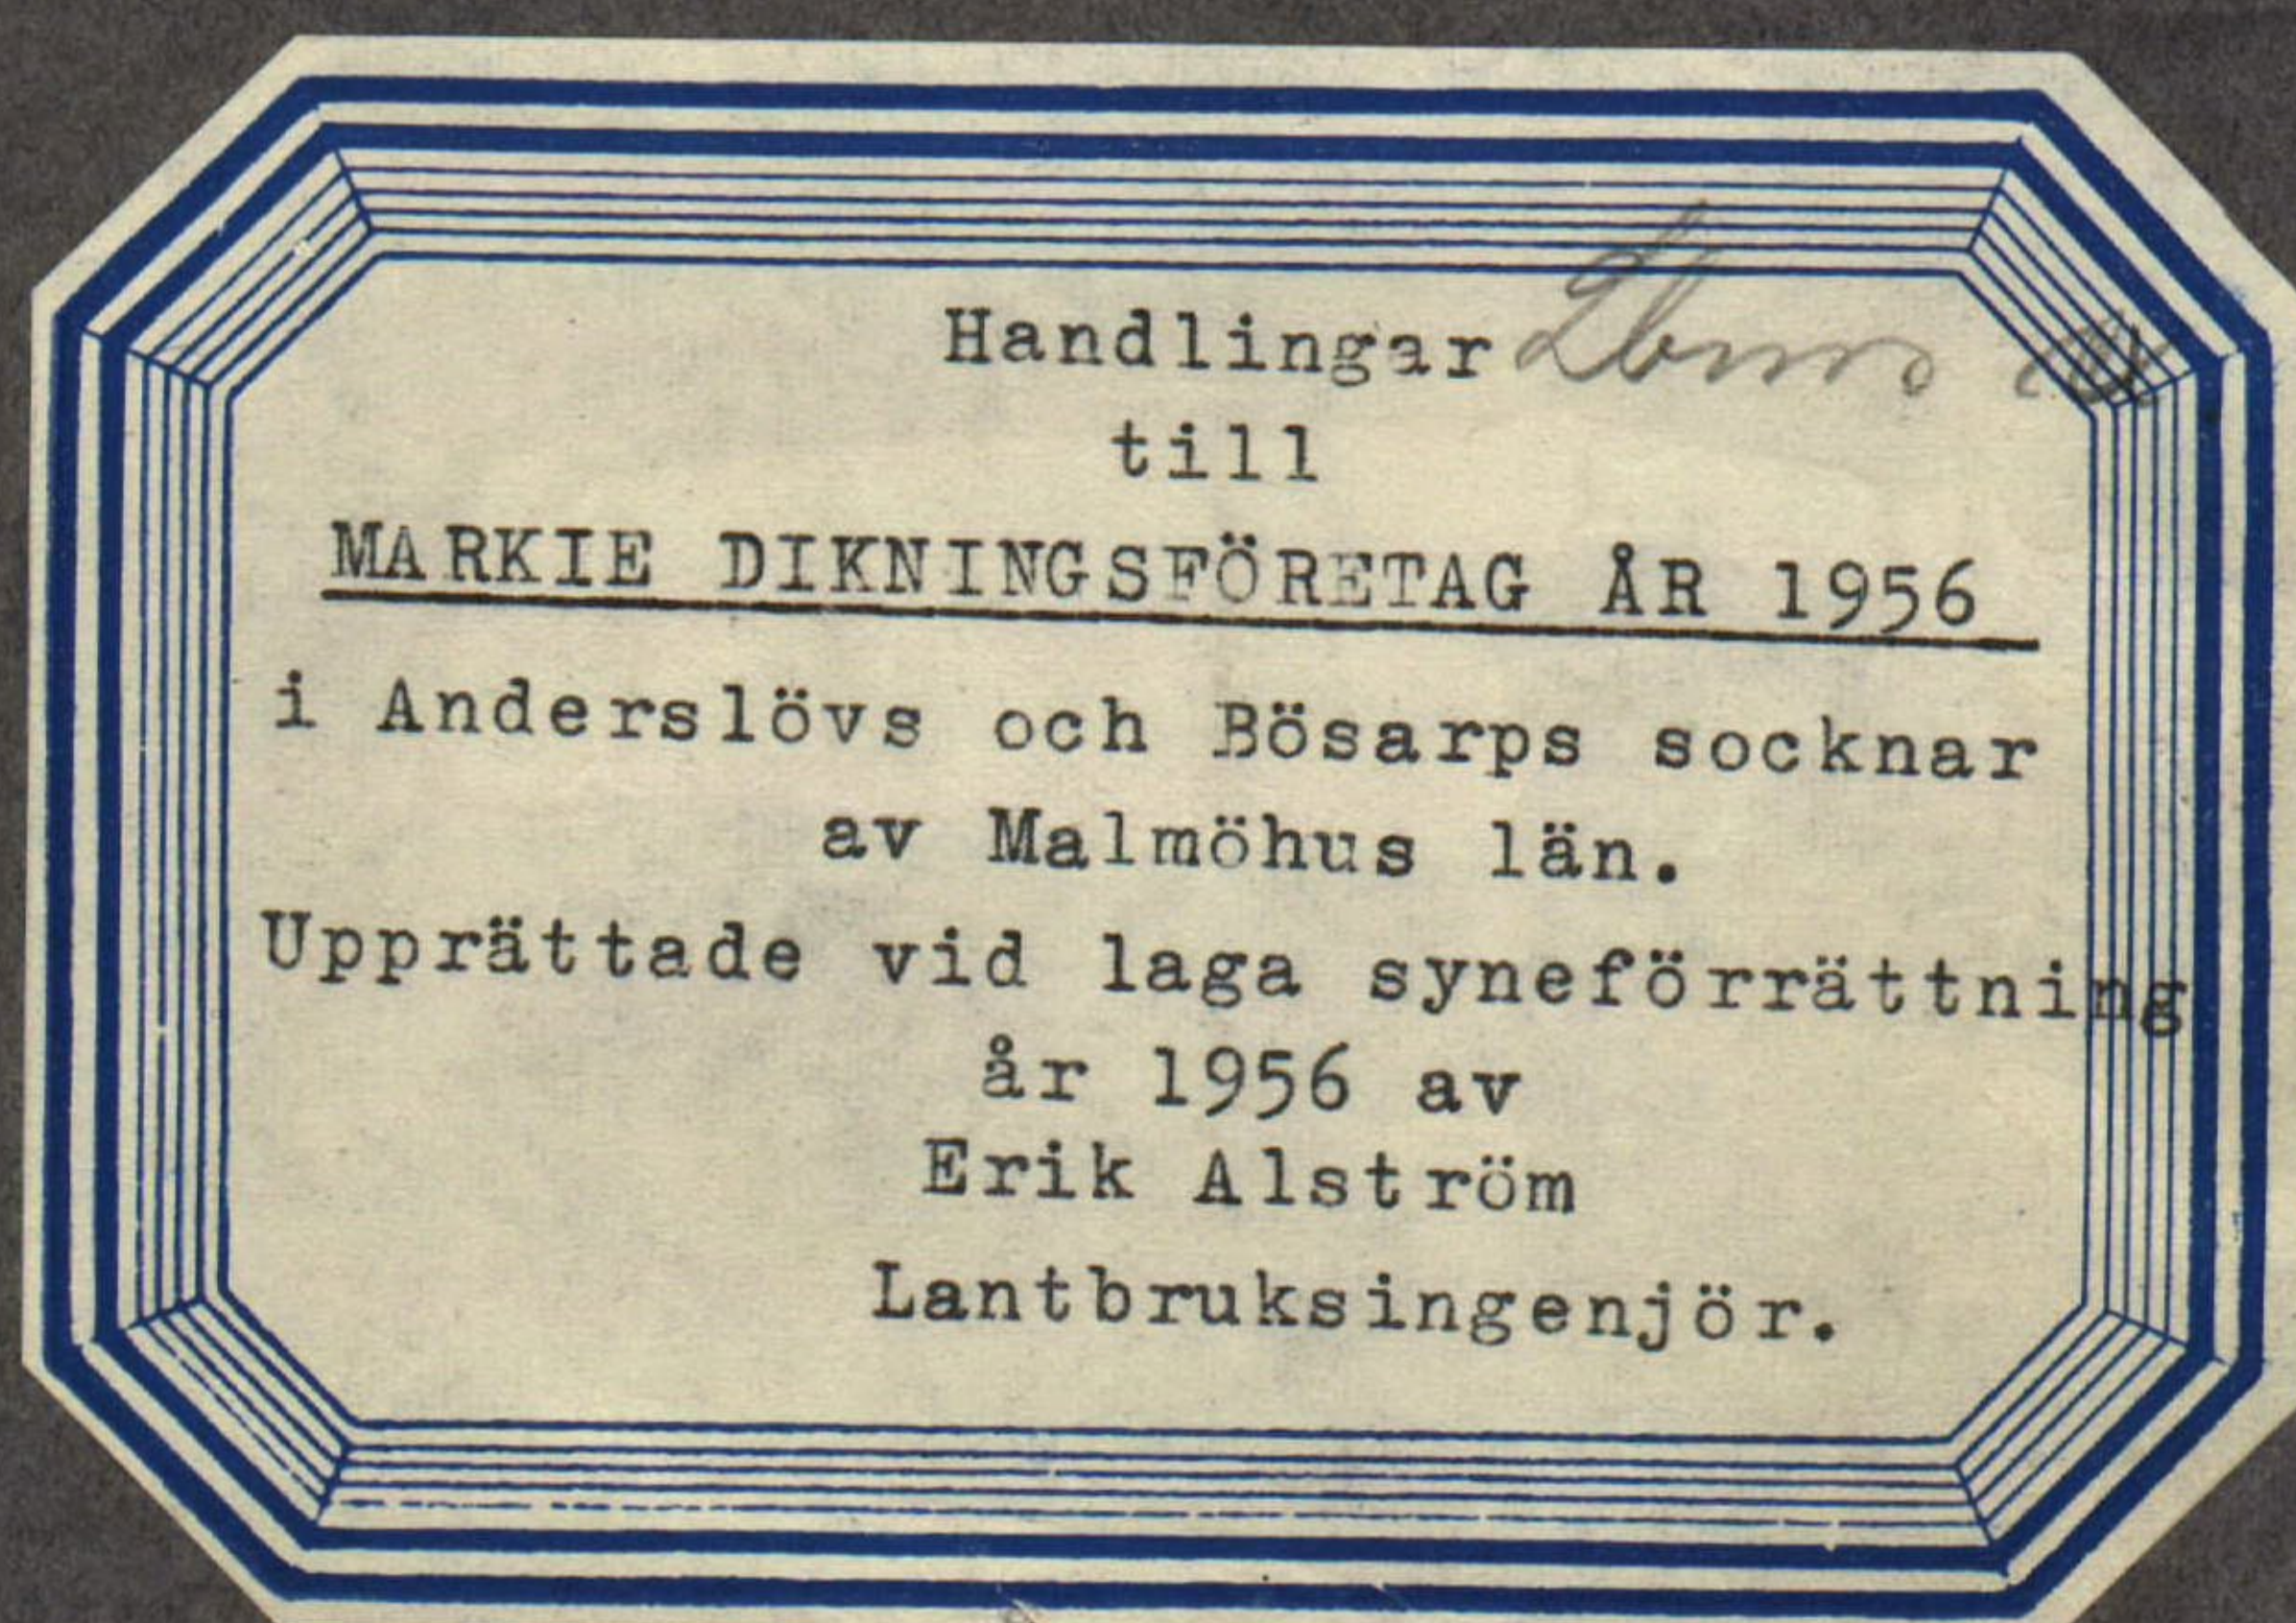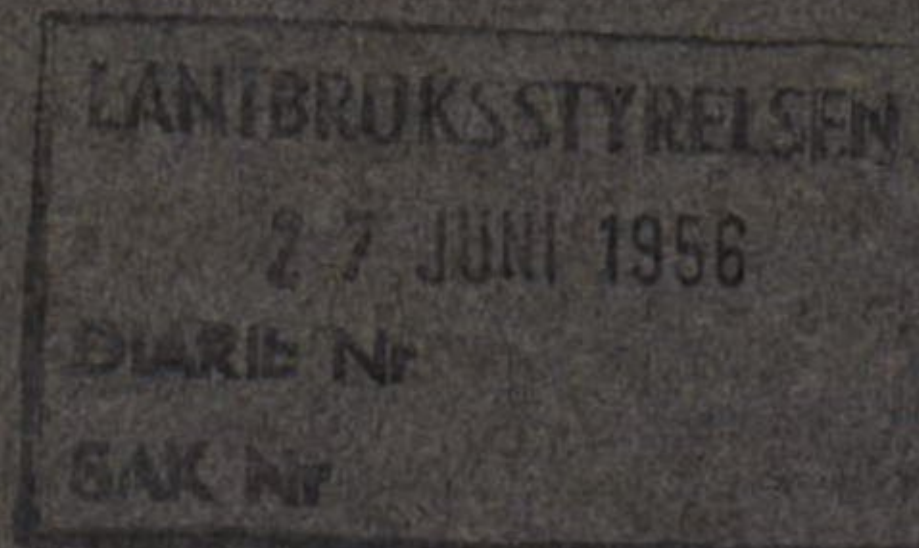

Handlingar

till

MARKIE DIKNINGSFÖRETAG ÅR 1956

i Anderslövs och Bösarps socknar av Malmöhus län.

Upprättade vid laga synesförrättning

år 1956 av

Erik Alström

Lantbruksingenjör.


Innehållsförteckning:

Protokoll		sid. 1-6
Bilaga 1-4		" 7-14
Värderingslängd	Bil. A	" 15-19
Kostnadsförslag	" B	" 20-21
Arbetsbeskrivning	" C	" 22-24
Utlåtande	" D	" 25-32
Kostnadsfördelningslängd	" Da	" 33-34.

Till akten hör 2 ritningar.

ÖVERSIKTSKARTA

Skala 1:100000.

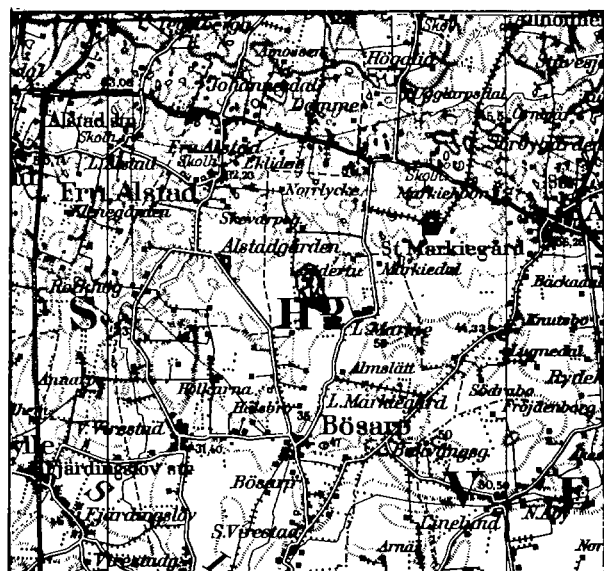

Protokoll, fört vid sammanträden
för syneförrättning enligt vattenlagen
angående torrläggning av marker till
Södertun och Fyrisvall m.fl. fastig-
heter i Anderslövs och Bösarps sock-
nar av Malmöhus län.

År 1956 den 23 februari inställde sig undertecknad förrättningsman jämte
skiftesgodemännen Ove E. Persson och Anders Jönsson hos lantbrukaren Egon Paul-
son, Södertun, Anderslöv, för att jämlikt av länsstyrelsens utfärdade förordnan-
de (bilaga 1) handlägga syneförrättning enligt vattenlagen för torrläggning av
marker till Södertun och Fyrisvall m.fl. fastigheter i Anderslövs och Bösarps
socknar. Kungörelse angående förrättningens företagande denna dag hade av för-
rättningsmannen den 25 januari 1956 översänts till pastorsämbetena i Anderslövs
och Bösarps församlingar och hade dessa kungörelser enligt å desamma tecknade
bevis (bilaga 2 och 3) anslagits för vederbörande församlingar den 29 januari
1956.

Kungörelsen hade därjämte den 27 januari 1956 varit införd i Skånska Dag-
bladet. Till kände sakägare hade förrättningsmännen den 24 januari 1956 över-
sänt underrättelser om förrättningen. Över avsända kungörelser, kallelser och
underrättelser hade en särskild förteckning upprättats (bilaga 4).

Förutom synemännen hade följande tillstådeskommit:

Sökandena till förrättningen:

Curt Stiernblad; innehavare med fideikomissrätt Markie Stora av 14^1 , 9/16 mtl.
Rudolf Nilsson; äg. Markie Lilla 5^8 , 7/144 mtl. Markie Lilla 5^9 , 7/144 mtl,
Markie Lilla 5^{10} , 7/144 mtl. samt Markie Stora 10^2 , 1/3 mtl.

Övriga sakägare och ombud:

Egon Paulsson; arr. Markie Stora 14^1 , 9/16 mtl.
Johan Larsson; äg. Markie Lilla av 5^7 , 7/864 mtl. Markie Lilla av 5^7 , 37/864 mtl.
Arthur Andersson; äg. Markie Lilla 5^6 , 7/144 mtl.

Birger Nilsson, arr. Markie Lilla 5⁷.

Åke Åkesson; äg. Markie Lilla 1², 3/8 mtl.

Dikningsföretaget Bösearp-St. Markie-Donne av år 1935 genom friherre Curt Stiernblad.

§ 1.

Det för förrättningsmannen utfärdade förordnandet upplästes och bilades protokoll (bilaga 1).

§ 2.

Jäv mot synmännen hade ingen att anmäla. Synmännen visste sig ej heller stå i jävsförhållande till nu kände sakkämare. Godemännen förklarade, att de avlagt föreskriven ed och att de innehade uppdrag att vara skiftesgodemän.

§ 3.

Laga hinder mot förrättingens handläggande av det nu planerade företags utförande hade ingen att anmäla.

§ 4.

Förrättningsmannen framlade en plankarta över de marker, som torde bli berörda av det planerade företaget, ävensom profilritningar över de avlopp, vilkas upptagande påyrkats i samband med verkställda förundersökningar.

§ 5.

Antecknades att ritningarna och handlingarna till df. Bösearp-St. Markie-Donne av år 1935 lämnades till Egon Paulsson för att återlämnas till Hans Bengtsson.

§ 6.

Meddelades, att nytt sammanträde skulle hållas hos lantbrukaren Egon Paulsson, Södertun, Anderslöv, tisdagen den 17 april 1936 kl. 15.00, varefter sammanträdet upplöstes.

Södertun, Anderslöv den 23 februari 1936.

I tjänsten:

Erik Alström

/Erik Alström /

Lantbruksingenjör.

Anders Paulsson

Egon Paulsson

År 1956 den 17 april inställde sig undertecknad, förrättningsman, jämte skiftesgodemännen Ove E. Persson och Anders Jönsson hos lantbrukaren Egon Paulsson för att åter handlägga syneförrättningen.

Förutom synemännen hade följande tillstådeskommitté:

Curt Stiernblad

Rudolf Nilsson

Övriga sakägare och ombud:

Egon Paulsson

~~Johan Larsson~~

~~Arthur Andersson~~

~~Birger Nilsson~~

Åke Åkesson.

§ 7.

Upplästes och godkändes protokollet från föregående sammanträde.

§ 8.

Förrättningsmannen redogjorde för av honom upprättat förslag till företagets utförande samt framlade till sakägarnas granskning de till företaget hörande handlingarna och ritningarna.

Förslagshandlingarna bilades protokollet:

värderingslängden	såsom bilaga A,
kostnadsförslaget	" " B och
arbetsbeskrivningen	" " C.

§ 9.

Avgavs synemännens utlåtande - se bilaga D med underbilaga Da - med tillkännagivande, att den med utlåtandet missnöjde ägde detsamma klandra genom besvär till Söderbygdens vattendomstol, Stockholm.

§ 10.

De närvarande förklarade sig beredda att välja styrelse och de utsågo

härtil: Egon Paulsson (syssloman).

Till styrelsesuppleant valdes Rudolf Nilsson.

Till revisor utsågo Curt Stiernblad och Åke Åkesson.

§ 11.

Förrättningsmannen meddelade, att avskrifter och kopior av de till företaget hörande handlingarna och ritningarna skulle förvaras hos styrelsens ordförande och alltid inom trettio dagar översändas till Egon Paulsson för att av honom hållas tillgängliga för envar, som önskar granska dem eller taga avskrifter.

§ 12.

Förrättningsmannen redogjorde för gällande bestämmelser rörande bidrag och lån av statsmedel till utförande av torrlägningsföretag.

§ 13.

Sakägarna överenskommo att ansöka om bidrag av statsmedel till sina kostnader för företagets utförande.

De uppdrogo åt Egon Paulsson.

att, därest statsbidrag beviljas, med vederbörande myndighet avsluta kontrakt om arbetets utförande:

att uppbära och utkvittera det statsbidrag, som kan komma att beviljas, samt

att företräda delägarna i alla de övriga frågor, som avse bidrag av statsmedel.

§ 14.

Antecknades till protokollet, att kostnaderna för hantlangning uppgått till 144:- kronor, vilket förskotterats av Rudolf Nilsson med 116:64 kronor och av Egon Paulsson med 27:36 kronor. Annonskostnaden för syneförrättnings-sammanträdet hade förskotterats av Rudolf Nilsson med 49:50 kronor. Godsmännens räkningar uppgingo till 97.- kronor, vilket betalades av Egon Paulsson.

§ 15.

Antecknades, att arealerna för de berörda fastigheterna uppgingo till:

Åke Åkesson	27	ha
Rudolf Nilsson	42	"
Johan Larsson	16	"
Curt Stiernblad	25	"

§ 16.

Uppdrogs åt sysslomannen att låta utannonsera företaget och låtandet utföras innevarande år under förutsättning att förrättningen ej överklagas. Erforderliga medel skola upplånas i bank.

§ 17.

Då intet vidare förekom, upplästes och godkändes protokollet samt förklarades förrättningen avslutad, varefter sammanträdet upplöstes.

Södertun, Anderelöv den 17 april 1956.

I tjänsten:



/ Erik Alström /

Lantbruksingenjör.



LANTBRUKSNÄMNDEN

I

MALMÖHUS LÄN

Lundavägen 66, Malmö

Tel. 72680 (växel)

Fast. u. 30/21-1950.
Länsstyrelsen i Malmöhus län.
Ink. 27 APR. 1950
Landskansliet

Dnr AD 196/50.
Vid besvarande av denna
skrivelse förde detta nr
åberopas.


Till Länsstyrelsen i Malmöhus län,

Malmö.

Lantbruksnämnden i Malmöhus län får härmed föreslå
lantbruksingenjör C.H. Wallér såsom förrättningsman för
handläggning av den av Rudolf Nilsson, Fyrisvall, Fjärdings-
löv och Curt Stiernblad, Markie hage begärda förrättningen
jämlikt 10 kap. vattenlagen.

Malmö den 26 april 1950.


Wilhelm Ohlsson

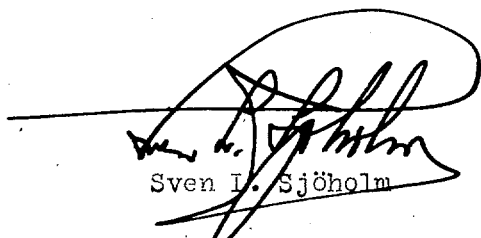
Sven I. Sjöholm

Ang. förslag till förrättningsman jämlikt 10 kap. vattenlagen.



Fast.d. 20/21 -1950.

-10-

Dnr. A 2 196/50

Lantbruksnämnden i Malmöhus län

mt. d. 25 APR 1950

Beslut den _____

R e s o l u t i o n .

Översändes till lantbruksnämnden i Malmöhus län med hemställan om förslag å förrättningsman, som bör förordnas att verkställa ifrågavarande förrättning.

Malmö i landskansliet den 24 april 1950.

På tjänstens vägnar:

B. Svanström

20/21-1950
Länstyrelsen i Malmöhus län
Ink. 24 APR 1950
Landskansliet

Till

Länstyrelsen i Malmöhus län.

Vördsamt anhålles om förordnande för behörig förrättningsman att handlägga syneförrättning rörande torrläggning av marker till våra fastigheter Södertou och Fyrisvall i Anderslövs socken, Malmöhus län. Närmare upplysningar om förrättningen lämnas av lantbrukaren ... *Rudolf Skirson* ... Fyrisvall, adress
Fjärölingstöv Telefon *5930* ... *efter Skirson*

Markie hage och Fyrisvall den 14 april 1950.

Ant Skirson

Egon Paulsen, av hage Skirson, Södertou, tel Anderslöv 53
Anders Skirson, Fyrisvall, tel Anderslöv 302
Egon Skirson, tel Malmö 484028

Ans. under Skirson, Egon Paulsen, Södertou, tel Anderslöv 53
den 16/12 1954
M. d. 16/12 54
L. d.

Kungörelse ang. torrläggningssammanträde torsdagen den 23 februari 1956 kl. 15.00.

K u n g ö r e l s e .

Sammanträde för syneförrättning enligt vattenlagen angående torrläggning av marker till Södertun och Fyrisvall m.fl. hemman i Anderslövs och Bösarps socknar, Malmöhus län, kommer att hållas hos lantbrukare Egon Paulsson, Södertou pr Anderslöv, torsdagen den 23 februari 1956 kl. 15.00, då vederbörande sakägare ha att infinna sig personligen eller genom lagligen befullmäktigade ombud.

Av förrättningen kommer att beröras dels marker till St. Markie nr 10 och 14 i Anderslövs socken, dels marker till L. Markie nr 1 och 5 i Bösarps socken, dels dikningsföretaget Bösarp-St. Markie-Domme av år 1935 i Bösarps, Anderslövs och Fru Alstads socknar av Malmöhus län.

Malmö den 25 januari 1956.

I tjänsten:




/Erik Alström/

Lantbruksingenjör.

Anslaget i laga ordning i Anderslövs församling den 29 januari 1956

intygas av

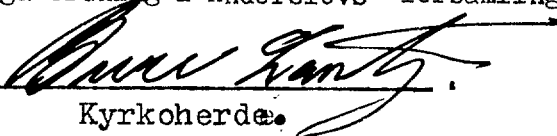

Kyrkoherde.

Anhålles att ovanstående kungörelse anslås snarast möjligt samt därefter med påtecknat bevis återsändes till förrättningsmannen under adress Lundavägen 66, Malmö.

THE UNIVERSITY OF CHICAGO

DEPARTMENT OF CHEMISTRY

REPORT OF THE

COMMISSIONERS OF THE

BOARD OF EDUCATION

FOR THE

SCHOOL YEAR 1900-1901

CHICAGO

1901

THE UNIVERSITY OF CHICAGO

DEPARTMENT OF CHEMISTRY

REPORT OF THE

COMMISSIONERS OF THE

BOARD OF EDUCATION

FOR THE

SCHOOL YEAR 1900-1901

CHICAGO

Kungörelse ang. torrläggningssammanträde torsdagen den 23 februari 1956 kl. 15.00.

K u n g ö r e l s e.

Sammanträde för syneförrättning enligt vattenlagen angående torrläggning av marker till Södertun och Fyrisvall m.fl. hemman i Anderslövs och Bösarps socknar, Malmöhus län, kommer att hållas hos lantbrukare Egon Paulsson, Södertou pr Anderslöv, torsdagen den 23 februari 1956 kl. 15.00, då vederbörande sakägare ha att infinna sig personligen eller genom lagligen befullmäktigade ombud.

Av förrättningen kommer att beröras dels marker till St. Markie nr 10 och 14 i Anderslövs socken, dels marker till L. Markie nr 1 och 5 i Bösarps socken, dels dikningsföretaget Bösarp-St. Markie-Domme av år 1935 i Bösarps, Anderslövs och Fru Alstads socknar av Malmöhus län.

Malmö den 25 januari 1956.

I tjänsten:



/Erik Alström/

Lantbruksingenjör.

Anslaget i laga ordning i Bösarps församling den 29 jan 1956

intygas av



Anhålles att ovanstående kungörelse anslås snarast möjligt samt därefter med påtecknat bevis återsändes till förrättningsmannen under adress Lundavägen 66, Malmö.

F ö r t e c k n i n g

över kungörelser, kallelser och underrättelser, som avsänts vid syneförrättning angående torrläggning av marker till Södertun och Fyrisvall m.fl. hemman i Anderslövs och Bösarps socknar av Malmöhus län.

Adressat.	Adress.	Avsändningsdag.
Pastorsämbetet i Anderslövs församling,	Anderslöv	25/1 1956
" " Bösarps "	Fjärdingslöv	" "
Skiftesgodemannen Öve E. Persson, Domme gård,	Alstad	" "
" Anders Jönsson, Grönby prästgård,	Anderslöv	" "
Friherre Curt Stiernblad, Markie hage,	"	24/1 "
Lantbrukaren Egon Paulsson, Södertun,	"	" "
" Rudolf Nilsson, Fyrisvall,	Fjärdingslöv	" "
" Artur Andersson, L. Markie nr 5,	"	" "
" Johan Larsson, "	Anderslöv	" "
" Birger Nilsson, "	"	" "
" Åke Åkesson, Almliden,	"	" "
Ordf. i styrelsen för dikningsföretaget Bösarp -		
St. Markie - Domme av år 1935, friherre Curt		
Stiernblad, Markie hage,	"	" "

Malmö den 24 januari 1956.

I tjänsten:



/Erik Alström/

Lantbruksingenjör.

Fastighet och ägare Ägobeskrivning	Ägo- figur- nr	Förbättrad mark		Värde pr ha		Båtnad	
		åker, tomt	annan	före	efter	pr ha	pr ägofigur
		hektar	hektar	kronor	kronor	kronor	kronor
BÖSARPS SOCKEN							
<u>Markie Lilla 1², 3/8 mtl.</u>							
Åke Åkesson.							
<u>Alstringsbåtnad.</u>							
Åker	1	0,09		4700	5000	300	27
"	2	0,11		4700	5000	300	33
Summa		0,20					60
 <u>Markie Lilla 5¹⁰, 7/144 mtl.</u>							
Rudolf Nilsson.							
<u>Alstringsbåtnad.</u>							
Åker	3	0,04		4200	5000	800	32
"	4	0,14		4700	5000	300	42
"	5	0,14		4000	5000	1000	140
"	6	0,09		4000	5000	1000	90
"	7	0,08		4700	5000	300	24
Summa		0,49					328
 <u>Markie Lilla 5⁹, 7/144 mtl.</u>							
Rudolf Nilsson.							
<u>Alstringsbåtnad.</u>							
Åker	8	0,17		4500	5000	500	85
"	9	0,04		4000	5000	1000	40
"	10 a	0,11		4000	5000	1000	110
"	10 b	0,13		4000	5000	1000	130
"	11	0,18		3400	5000	1600	288
"	12	0,22		4500	5000	500	110
"	13	0,05		2600	5000	2400	120
Summa		0,90					883

Fastighet och ägare Ägobeskrivning	Ägo- figur- nr	Förbättrad mark		Värde pr ha		Bätnad	
		äker, tomt	annan	före	efter	pr ha	pr ägofigur
		hektar	hektar	kronor	kronor	kronor	kronor
<u>Markis Lilla 5⁸, 7/144 ntl.</u>							
Rudolf Nilsson.							
<u>Älstringsbätnad.</u>							
Äker	14	0,07		2600	5000	2400	168
"	15	0,06		3000	5000	2000	120
"	16	0,21		3800	5000	1200	252
"	17	0,06		3000	5000	2000	120
"	18	0,10		4300	5000	700	70
"	19	0,15		3800	5000	1200	180
"	20	0,02		3200	5000	1800	36
"	21	0,02		3200	5000	1800	36
"	22	0,07		4000	5000	1000	70
"	23	0,08		4500	5000	500	40
"	24	0,09		4000	5000	1800	90
"	25 a	0,17		3400	5000	1600	272
"	25 b	0,04		3600	5000	1400	36
"	26	0,13		4000	5000	1000	130
"	27	0,13		4300	5000	700	91
"	28	0,09		3600	5000	1400	126
"	29	0,09		4300	5000	700	63
Summa		1,58					1920
<u>Markis Lilla 5⁷, 7/144 ntl.</u>							
Johan Larsson; arr. Birger Nilsson.							
<u>Älstringsbätnad.</u>							
Äker	32	0,20		3500	5000	1500	300
"	33	0,07		4500	5000	500	35
"	34	0,03		4500	5000	500	15
Summa		0,30					350

Fastighet och ägare Ägobeskrivning	Ägo- figur- nr	Förbättrad mark		Värde pr ha		Båtnad	
		Åker, tomt	annan	före	efter	pr ha	pr ägofigur
		hektar	hektar	kronor	kronor	kronor	kronor
ANDERSLÖVS SOCKEN							
<u>Markie Stora 10², 1/3 mtl.</u>							
Rudolf Nilsson.							
<u>Alstringsbåtnad.</u>							
Åker	30	0,10		2800	5000	2200	220
"	31	0,10		4000	5000	1000	100
"	35	0,16		3000	5000	2000	320
"	36	0,07		4500	5000	500	35
"	37	0,32		4500	5000	500	160
"	38	0,24		3500	5000	1500	360
"	39	0,37		2000	5000	3000	1110
"	40	0,12		3000	5000	2000	240
"	41	0,08		2000	5000	3000	240
"	42	0,46		2800	5000	2200	1012
"	43	0,03		1300	5000	3700	111
"	44	0,30		3300	5000	1700	510
"	45	0,04		2500	5000	2500	100
Summa		2,39					4518
<u>Markie Stora 14¹, 9/16 mtl.</u>							
Curt Stiernblad; arr. Egon							
Paulsson.							
<u>Alstringsbåtnad.</u>							
Åker	46 a	0,21		4000	5000	1000	210
"	46 b	0,05		3300	5000	1700	85
"	47	0,22		4500	5000	500	110
"	48	0,18		4500	5000	500	90
"	49	0,20		3500	5000	1500	300
Överföres		0,86					795

Fastighet och ägare Ägobeskrivning	Ägo- figur- nr	Förbättrad mark		Värde pr ha		Båtnad	
		åker, tomt	annan	före	efter	pr ha	pr ägofigur
		hektar	hektar	kronor	kronor	kronor	kronor
Överfört		0,86					795
Åker	50	0,17		2500	5000	2500	425
"	51	0,16		1800	5000	3200	512
"	52	0,57		1000	5000	4000	1480
"	53	0,36		2300	5000	2700	972
"	54	0,20		3500	5000	1500	300
"	55	0,22		4500	5000	500	110
"	56	0,10		4500	5000	500	50
"	57	0,09		3500	5000	1500	135
"	58	0,15		3500	5000	1500	225
"	59	0,04		2500	5000	2500	100
"	60	0,34		2500	5000	2500	850
"	61	0,17		4500	5000	500	85
"	62	0,19		4000	5000	1000	190
"	63	0,19		4000	5000	1000	190
"	64	0,04		2000	5000	3000	120
"	65	0,06		3500	5000	1500	90
"	66	0,16		4500	5000	500	80
Summa		3,87					6709
<u>Sammendrag.</u>							
BÖSARPS SOCKEN							
<u>Markie Lilla 1², 3/8 mtl.</u>							
Åke Åkesson	1-2	0,20					60
<u>Markie Lilla 5¹⁰, 7/144 mtl.</u>							
Rudolf Nilsson	3-7	0,49					328
<u>Markie Lilla 5⁹, 7/144 mtl.</u>							
Rudolf Nilsson	8-13	0,90					883
<u>Markie Lilla 5⁸, 7/144 mtl.</u>							
Rudolf Nilsson	14-29	1,58					1920
Överföres		3,17					3191

Fastighet och ägare Ägobeskrivning	Ägo- figur- nr	Förbättrad mark		Värde pr ha		Båtnad	
		äker, tomt	annan	före	efter	pr ha	pr ägofigur
		hektar	hektar	kronor	kronor	kronor	kronor
Överfört		3,17					3191
<u>Markie Lilla 5⁷</u> , 7/144 mtl.							
Johan Larsson, arr. Birger Nilsson.	32-34	0,30					350
ANDERSLÖVS SOCKEN.							
<u>Markie Stora 10²</u> , 1/3 mtl.							
Rudolf Nilsson	30-31 35-45	2,39					4518
<u>Markie Stora 14¹</u> , 9/16 mtl.							
Gurt Stierneblad, arr. Egon Paulsson	46a-66	3,87					6709
<u>Summa för hela företaget</u>		9,73					14768

Södertun, Anderslöv den 17 april 1956.

I tjänsten

Erik Alström

/ Erik Alström /

Lantbruksingenjör.

Prof. J. J. J.

Ordt. Persson

[illegible]

Läge	Längd m	Arbete, material e. d.	Antal	Å-pris kr.	Kostnad kronor	Summa kronor
<u>Dikessträckan B-C.</u>						
0+00-0+91	91	Betongrör 12" m	91	7:-	637:-	
		Schaktning, stämpling, rörläggning och återfyllning m	91	5:-	455:-	1092:-
<u>Tills. 91 meter.</u>						
<u>Inkoppling av 12" röret i brunnen vid 32+74=0+00</u>					15:-	
<u>Brunnar med 24" inre diameter, kopplingar m.m. vid 0+91</u>		st.	1		100:-	115:-
<u>För oförutsedda fall, arbetsledning m.m. tillägges ca 15 %</u>						195:-
					<u>Summa Kronor</u>	<u>1400:-</u>
<u>Dikessträckan C-D.</u>						
0+91-1+85	94	Betongrör 8" m	94	4:40	413:60	
		Schaktning, stämpling, rörläggning och återfyllning m	94	5:-	470:-	
1+85-3+50	165	Betongrör 8" m	165	4:40	726:-	
		Schaktning, stämpling, rörläggning och återfyllning m	165	6:-	990:-	
3+50-4+19	69	Betongrör, 8" m	69	4:40	303:60	
		Schaktning, stämpling, rörläggning och återfyllning m	69	7:-	483:-	
4+19-4+23	4	Betongrör, 8" m	4	4:40	17:60	
		Schaktning, stämpling, rörläggning och återfyllning m	4	12:-	48:-	3451:80
<u>Tills. 332 meter.</u>						
<u>Brunnar med 24" inre diameter, kopplingar m.m. vid 1+85, 2+78, 3+25 och 4+23</u>					400:-	
<u>Grundförstärkning genom träunderlag och grusspättning mellan avvägningspunkterna 0+85-1+85, förelagvis</u>					200:-	600:-
<u>Överföres</u>						4051:80

Arbetsbeskrivning.

Arbetet skall utföras i enlighet med förslagshandlingar och ritningar, därvid bl.a. följande skall iakttagas:

- 1/ Sten, som ligger hindrande i vägen för rörledning, skall upptagas;
- 2/ Inga rör få nedläggas förrän de blivit godkända av vederbörande lantbruksingenjör eller av den, han i sitt ställe förordnar;
- 3/ Rörledning får ej täckas, förrän den blivit godkänd av vederbörande lantbruksingenjör eller av den, han i sitt ställe förordnar;
- 4/ Rörledning skall efter sådant godkännande omedelbart höljas till minst 0,6 m. djup, räknat från ledningens överkant;
- 5/ Samtliga ur rörgraven uppschaktade massor skola återfyllas;
- 6/ Fyllningen skall packas väl, särskilt under och på båda sidor om rörsträngen samt stötas väl, så att framtida sättningar i möjligaste mån förhindras;
- 7/ Fyllningen får ej innehålla sten;
- 8/ Om entreprenören vill utföra återfyllningen med maskin, skall han först för hand hölja rörledningen till 30 cm höjd, räknat från ledningens överkant, och därefter återfylla återstående massor med maskin. Innan maskinarbetet påbörjas, skola alla stenar bortsorteras och läggas i upplag bakom rörgraven, varefter jordmassorna med iakttagande av den största försiktighet skola återföras i rörgraven. Planeringsmaskinen får ej köras närmare rörgraven än 0,5 m. och givetvis ej köras över densamma;
- 9/ Enskilda rörledningar, som utgynna intill en brunn, skola av entreprenören kostnadsfritt kopplas i brunnen, därest jordägaren eller arrendatorn tillhandahåller för sådan koppling erforderliga rör;
- 10/ Kopplingen av sådana rörledningar, som utgynna på längre avstånd från brunnarna, skola, därest jordägaren eller arrendatorn därom gör fram-

ställning, utföras av entreprenören, men bekostas av jordägaren eller arrendatorn;

- 11/ Samtliga brunnar skola försänkas 0,5 m. räknat från utloppsrörets underkant, samt förses med hållbart lock av armerad betong;
- 12/ Brunnar med 24" inre diameter skola helt utföras av betongrör eller med ett mellanskift av brunnstegel eller betongsten;
- 13/ Brunnar med större inre diameter än 24" skola helt utföras av betongrör med ett mellanskift av brunnstegel samt avkonas till 24" inre diameter;
- 14/ I brunnaväggen skola upptagas hål i tillräckligt antal, så att dagvattnet obehindrat kan rinna in i brunnarna. För koppling av blivande täkdiken skola dessutom i brunnarna på lämpliga höjder inkopplas minst 3 st. 4" tegelrör eller det större antal rör, som betingas av rådande förhållanden;
- 15/ Samtliga brunnar skola uppdragas till 0,30 m. över markytan;
- 16/ Samtliga brunnar skola grundläggas på fast underlag, förses med botten av betong samt omslutas med sten och grovt grus;
- 17/ Bottnen skall vara igjuten i den understa brunneringen, innan denna nedsläpps, därest detta ej medför särskilda svårigheter vid brunnens byggande.
- 18/ Kopplingarna i brunnarna skola vara ordentligt utförda och de kopplade rören sammanfogade med det cementbruk;
- 19/ Träd och buskar utmed de nya dikesträckorna skola rothuggas och borttagas;
- 20/ Vattnet i avleppen får under den tid, då arbete pågår, uppdämmas och regleras i den omfattning, som erfordras för arbetets ändamålsenliga utförande, dock icke så att skada uppstår. Vattenståndet får sålunda ej uppdämmas till sådan höjd, att omgivande marker skadas och ej heller så, att vattenbrist uppkommer nedanför dämningen. Efter uppdämning skall vattenståndet nedsänkas med försiktighet, så att skada ej uppstår;
- 21/ Vederbörande lantbruksingenjör äger meddela de särskilda föreskrifter, som

erfordras, därest det under arbetets utförande visar sig nödvändigt att förstärka grunden för vissa täckta dikessträckor med till dem hörande brunnar. Blivande entreprenör är skyldig att omedelbart underätta vederbörande lantbruksingenjör för den händelse grundförstärkning erfordras.

22/ Fixpunktsbeskrivning.

Fixp. 1 = + 32,46 m.

I stallbyggnaden till fastigheten Lilla Markie 1² (Almliden) c:a 225 m. Ö om avvägningpunkten 0+00=32+74. Utmärkt med kors och järndubb i grundsten till västra gaveln, 0,20 m. N om SV knuten, c:a 0,40 m. över marken.

Fixp. 2 = + 39,01 m.

Ekonomibyggnaden till fastigheten Markie Stora 14¹ (Södertun), c:a 233 m. väster om avvägningpunkten 7+92. Utmärkt med järndubb i grundmuren till östra gaveln, 0,35 m. N om SÖ knuten, c:a 0,60 m. över marken.

Fixp. 3 = + 37,43 m.

Stallbyggnaden till fastigheten Markie Stora 10, Fyrisvall, c:a 190 m. väster om avvägningpunkten 4+23. Utmärkt med järndubb i grundmurens överkant till östra långsidan, 0,23 m. N om SÖ knuten, c:a 0,20 m. över marken.

Södertun, Anderolöv den 17 april 1956.

I tjänsten



/ Erik Alström /

Lantbruksingenjör.

Bilaga D.

UTLÅTANDE, avgivet vid syneförrättning
angående torrläggning av marker till Södertun och Fyrisvall m.fl. fastigheter i Anderslövs och Bösarps socknar av Malmöhus län.

Mem. 1. Förordnande m.m.

Genom länsstyrelsens resolution den 19 januari 1956 förordnades undertecknad, förrättningsman, att handlägga syneförrättning enligt vattenlagen angående torrläggning av marker till Södertun och Fyrisvall m.fl. fastigheter i Anderslövs och Bösarps socknar av Malmöhus län. Laga hinder har ej anmälts mot förrättningens handläggande eller det avsedda dikningsföretagets utförande, ej heller har sådant hinder av synemännen kunnat utrönas. Det planerade dikningsföretaget avser "dikning", varför syneförrättningen handlagts enligt de bestämmelser i vattenlagen, som gälla för sådant företag. Dikningsföretaget berör marker tillhörande St. Markie nr 10 och 14 i Anderslövs socken och L. Markie nr 1 och 5 i Bösarps socken.

Mem. 2. Dikningsföretagets läge, omfattning, planläggning m.m.

Dikningsföretaget, som tillhör nederbördsområde nr 89/90, ligger c:a 2.- km N om Bösarps kyrka. På hithörande översiktskarta har dikningsområdet utmärkts med gul färg.

De marker, om vilkas torrläggning det är fråga, avvattnas nu genom täckta ledningar. Dessa har emellertid ej utförts med erforderliga dimensioner och djup, varför vissa av de marker, vilka för sin torrläggning äro beroende av desamma nu besväras av vatten.

Förrättningsmannen har därför på sökandenas begäran upprättat förslag till utförande av nya avlopp (dikessträckorna B-C-D-E) till det djup och med de dimensioner i övrigt, som erfordras för ändamålsenlig torrläggning av de

vattenskadade markerna. Enligt förrättningsmannens förslag, vilket närmare framgår av förslagshandlingarna och ritningarna, skall för det gemensamma dikningsföretaget ovannämnda dikessträckor utföras.

För samtliga dikessträckor ha profilritningar upprättats. Ritningarna ange de olika dikessträckornas djup och övriga dimensioner samt läget för de brunnar, som skola utföras. De olika dikessträckornas lägen på marken markeras på hitberande plankarta av röda, heldragna linjer för täckta avlopp. Brunnar markeras med röda ringar.

Vid bestämmandet av de olika dikessträckornas dimensioner har förrättningsmannen tagit hänsyn till såväl nederbördsområdets storlek och topografi samt avrinningen från detsamma som ock till rådande fallförhållanden. Nederbördsområdet har fastställts dels genom särskilda undersökningar på marken, dels med ledning av Kartverkets ekonomiska kartor över trakten. Storleken av de områden, som avvattnas till de olika dikessträckorna, framgår av profilritningarna. Den vattenmängd, som skall kunna avbördas, har beräknats med ledning av nederbördsområdets omfattning och under antagande, att avrinningen vid normala flöden uppgår till högst 1,5 liter per sekund och hektar.

Mon. 3. Broar och trummar.

Enskilda vägar.

Det nya avloppet korsar en enskild väg vid punkten D. Då den nya dikessträckan skall utföras som täckt ledning, erfordras emellertid ingen ny trumma i korsningspunkten. Det skall dock åligga dikningsföretaget att återställa vägen i fullgott skick, så snart avlopp upptagits genom densamma.

Mon. 4. Ersättningar.

För skada å växande gröda, som uppkommer vid utförandet av de nya dikessträckorna, skall ersättning utgivas. Kan överenskomstelse därom ej träffas mellan vederbörande jordägare eller arrendator och företagets styrelse, skall ersättningsbeloppets

storlek bestämmas av vederbörande lantbruksingenjör eller av den, han i sitt ställe förordnar.

Beträffande sådan genom dikningsföretagets utförande möjligen uppkommen skada, som ej av synemännen förutsetts, hänvisas till bestämmelserna i 7 kap. 57 § vattenlagen.

Nom. 5. Kostnader.

Förrättningsmannen har beräknat kostnaderna för de dikessträckor, som skola utföras för det gemensamma dikningsföretaget till 11100:- kronor. Kostnadsförslaget har bilagts förrättningshandlingarna som Bil. B.

Nom. 6. Båtnadsuppskattning och kostnadsfördelning.

Överenskommelse har ej träffats angående kostnadernas fördelning, varför synemännen uppskattat den båtnad, som genom företagets utförande beredas de i dikningsföretaget ingående markerna. Vid uppskattning av båtnaden ha synemännen följt föreskrifterna i 10 kap. 60 § vattenlagen och alltså värderat markerna dels efter företagets genomförande, dels i muvarande vattenskadat skick. Vid värderingen har hänsyn tagits såväl till jordens godhet samt till de blivande och muvarande torrlägningsförhållandena som ock till i orten gängse priser å fullt torrlagd jord av likartad beskaffenhet. Skillnaden mellan blivande och muvarande värden motsvarar de båtnadsvärden, som skola ligga till grund för kostnadernas fördelning. Resultatet av värderingen och båtnadsuppskattningen återfinnes i värderingelängden, Bil. A, som även utgör hävdeförteckning för de i dikningssamfälligheten ingående markerna. Båtnad av annat slag än jordförbättring förekommer ej vid detta torrlägningsföretag.

Då de i dikningssamfälligheten ingående markerna avvattnas genom ett enda dike, och då ej heller någon större nivåskillnad förefinnes mellan vissa områden, föreligger ej sådana förhållanden, att kostnaderna skola jämkas enligt bestämmel-

serna i 7 kap. 24 § vattenlagen. Hela dikningsföretaget behandlas alltså som en enda avdelning. Kostnaderna skola därför utan jämkning fördelas de olika fastigheterna emellan i direkt förhållande till båtnadsvärdena.

Kostnaderna för fullständig torrläggning av dikningssamfälligheten ha av förrättningsmannen beräknats till 11100:- kronor och den därvid uppkommande båtnaden av synemännen värderats till 14768:- kronor. Dikningssamfällighetens relativa kostnadstal beräknas alltså till $11100:14768 = 0,751625$.

Särskild kostnadsfördelningslängd har upprättats och bifogas detta utlåtande, Bil. Da. I kolumn 5 av längden angives varje delägars och fastighets andel i de beräknade kostnaderna för dikningsföretagets utförande och i kolumn 6 de procenttal, efter vilka samtliga verkliga kostnader för företagets utförande och framtida underhåll skola fördelas. Delägare, som ej är sökande till denna syneförrättning och ej heller är med sökande likställd, är med det undantag dock, verom stadgas i 10 kap. 80 § vattenlagen, icke skyldig att till kostnaderna för företagets utförande tillsejuta större belopp än som svarar mot värdet av den för hans egendom uppskattade båtnaden eller jordförbättringen. Vilka delägare, som äre att anse som sökande, angivas i kolumn 2 av kostnadsfördelningslängden med förkortningen "S". Sådana omständigheter, som omfattas i 7 kap. 25-26 och 28-30 §§ vattenlagen, föreligga ej vid detta torrlägningsföretag.

Kostnaderna för denna syneförrättning skola enligt bestämmelserna i 10 kap. 30 och 79 §§ vattenlagen omedelbart av sökandena förskjutas. Kommer företaget till utförande, skola förrättningskostnaderna fördelas mellan samtliga delägare efter samma grunder som företagets övriga kostnader.

Num. 7. Dikningsföretagets utförande.

Företaget skall därest sökandena vilja fullfölja detsamma, utföras i överensstämmelse med av förrättningsmannen upprättat förslag och med beaktande jämväl av de närmare bestämmelser, som framgå av detta utlåtande. Arbetet får påbörjas så snart

denna synförrättning tagit åt sig lagakraft. Företaget skall vara färdigställt inom 10 år efter det synförrättningen fastställts. Angående förlängd arbetstid hänvisas till bestämmelserna i 7 kap. 58 § vattenlagen.

Utöver vad som föreskrives i arbetsbeskrivningen, Bil. C, är vid företags utförande följande att iakttagas:

- 1/ Arbetet skall utlämnas på entreprenad på de villkor, som äro för delägarna mest gynnsamma och betryggande.
- 2/ Arbetet skall anmälas till Riksförsäkringsanstaltens ombud i orten eller till annan lämplig försäkringsanstalt, innan detsamma påbörjas.
- 3/ Sådan anmälan erfordras dock ej för den händelse blivande entreprenör är att anse som sådan arbetsgivare, som själv äger ombesörja försäkring för av honom anställda arbetare.
- 4/ De olika dikesträckorna skola följa på marken utstakade och på plankarten närmare angivna sträckningar.
- 5/ Under arbetets gång får vattnet uppdämmas, dock icke så att växande gräsa eller annan egendom skadas.
- 6/ Samtliga betongrör skola vara av fullgod beskaffenhet och fylla de fordringar, som närmare angivas i Lantbruksstyrelsens fastställda "Normalbestämmelser för lantbrukarör av betong". Rören få levereras antingen som muffrör, falsrör eller lantbrukarör.
- 7/ På profilritningarna angivna höjdlägen för bottenlinjerna, vilka uträknats i förhållande till jämförelseplan och fixpunkter, skola gälla framför på förslageritningarna angivna djupaiffror.
- 8/ Fixpunkter ha utsatts till ledning vid arbetets utförande och dikningsföretagets framtida underhåll. Deras lägen i plan och profil framgå närmare av förslagshandlingarna och arbetsbeskrivningen, Bil. C.
- 9/ Fixpunkterna äro lagligen skyddade och få alltså ej övertäckas, borttagas eller på annat sätt förströas. Vill jordägare borttaga fixpunkt, skall han därom göra anmälan till vederbörande lantbruksingenjör, som då låter

avväga annan lämplig fixpunkt. Kostnaderna för lantbruksingenjörerna i sådant händelse företagna förrättning göldas av dikningsföretaget.

Kommer företaget att understödjas av statsmedel, skola de särskilda bestämmelser, som eventuellt kunna bliva föreskrivna som villkor för statsunderstöddets beviljande, vara för samtliga delägare bindande.

Mon. 8. Dikningsföretagets avsyning.

Sedan företaget blivit utfört, skall detsamma jämlikt bestämmelserna i 13 kap. 1 § vattenlagen avsynas av lantbruksingenjör eller av den, han i sitt ställe förordnar. Företaget skall anses fullbordat, då avsyningsförrättaren överlämnat bevis om godkännande eller, för den händelse att företaget blivit understött med statsmedel, när vederbörande myndighet godkänt detsamma.

Mon. 9. Dikningsföretagets framtida underhåll.

Kostnaderna för företagets framtida underhåll, skola fördelas på samma sätt som kostnaderna för företagets första utförande eller efter de fördelningstal, som finnas närmare angivna i kolumn 6 av kostnadsfördelningslängden, Bil. Da. Varje delägare är berättigad påfordra, att de dikessträckor, av vilka han är beroende, alltid hållas i fullgott skick. Gör någon sig skyldig till skadegörelse på de olika dikessträckorna med till dem hörande anläggningar, och betar han ej efter tillsägelse omedelbart skadan, åger syslemannen för företaget eller också den, som lider men av skadegörelsen, att vid vederbörande häradsrätt föra talan mot den försumlige.

Mon. 10. Organisation m.m.

För handhavande av dikningsföretagets angelägenheter skola delägarna utse en styrelse (sysleman).

Styrelsen åligger:

att ombesörja företagets utförande samt kontrollera entreprenörens arbete -

i den mån så finnes erforderligt med biträde av sakkunnig person;

att kontrollera, att återfyllningen av massorna för täkta avlepp sker enligt arbetsbeskrivningen;

att i mån av behov verkställa utdebiteringar på sätt närmare stadgas i 3 kap. 20 § vattenlagen;

att över inkomster och utgifter föra fullständiga och med verifikationer försedda räkenskaper, vilka skola avalutas per kalenderår och därefter framläggas för delägarnas hörande och godkännande vid allmänt sammanträde;

att tillse att samtliga dikesträckor alltid hållas i fullgott skick samt ombesörja rensnings- och underhållsarbeten;

att för sistnämnda ändamål och då så eljest kan finnas nödigt kalla delägarna till sammanträde i den ordning, som föreskrives i 7 kap 64 § vattenlagen;

att vid alla sammanträden föra protokoll, vilket skall vara för delägarna tillgängligt senast 14 dagar efter sammanträdet;

att i övrigt vidtaga alla de åtgärder, som kunna finnas nödiga för företagets ändamålsenliga utförande och underhåll samt därvid beakta och följa de bestämmelser, som angivas i 7 kap. 61-65 §§ vattenlagen.

Till dikningsföretaget hörande handlingar och ritningar skola förvaras av syslemannen för företaget och hos honom hållas tillgängliga för envar, som vill granska dem eller taga avskrifter och kopior.

Företaget skall benämnas Markie dikningsföretag år 1956. Mål, som beröra företaget, och som ej äro att hänföra till vattenmål, skola handläggas inför Oxie och Skytte häraders häradsrätt.

Nom. 11. Besvärshänvisning.

Den, som är missnöjd med åtgärd eller beslut under denna syneförrättning, eller som vill föra talan mot synesännens utlåtande, äger att inom sextio dagar härafter till Söderbygdens vattendomstol, Stockholm, ingiva sina besvär i tre exemplar. I besvären skola fullständigt upptagas klagandens alla påståenden och skälen därtill och vid besvären kunna därjämte fogas de ytterligare handlingar, som klaganden vill åberopa till stöd för ändringssökandet.

Nem. 12. Verkställighet.

Då denna syneförrättning ej skall underställas vattendomsstols prövning, kommer detta utlåtande att gå i verkställighet i den ordning, som för laga kraft ägande den är stadgad, för såvitt icke besvär anföres mot förrättningen inom den i nem. 11 här ovan angivna tiden.

Södertun, Anderslöv den 17 april 1956.

I tjänsten:



/Erik Alström/

Lantbruksingenjör



Fastighet Ägare m. m.	Ssk. o. likst. = 5	Båtnad kronor	Fastighets andel i			Samfällighets andel i gemensamma kostnader
			för särskild av- delning beräknad kostnad	för samfällig- heten beräknad kostnad	samfällig- hetens verkliga kostnad	
1	2	3	4	5	6	7
BÖSARPS SOCKEN						
<u>Markie Lilla 1², 3/8 mtl.</u>						
Åke Åkesson						
Ägofig. 1-2		60:-		45:10	0,407	27
<u>Markie Lilla 5¹⁰, 7/144 mtl.</u>						
Rudolf Nilsson	8					
Ägofig. 3-7		328:-		246:53	2,221	t
<u>Markie Lilla 5⁹, 7/144 mtl.</u>						
Rudolf Nilsson	8					
Ägofig. 8-13		883:-		663:69	5,979	t
<u>Markie Lilla 5⁸, 7/144 mtl.</u>						
Rudolf Nilsson	8					
Ägofig. 14-29		1920:-		1443:12	13,001	t
ANDERSLÖVS SOCKEN						
<u>Markie Stora 10², 1/3 mtl.</u>						
Rudolf Nilsson	8					
Ägofig. 30-31, 35-45		4518:-		2906:34 3395:84	30,593	h
BÖSARPS SOCKEN						
<u>Markie Lilla 5⁷, 7/144 mtl.</u>						
Johan Larsson; arr. Birger Nilsson.				3616:07 1446:43		
Ägofig. 32-33		350:-		263:07	2,370	16
ANDERSLÖVS SOCKEN						
<u>Markie Stora 14¹, 9/16 mtl.</u>						
Curt Stiernblad; arr. Egon Paulsson.	S					
Överföres		8059:-		5042:65	54,571	21

Fastighet Ägare m. m.	Sök. o. likst.	Båtnad kronor	Fastighets andel i			Samfällighets andel i gemensamma kostnader procent
			för särskild av- delning beräknad kostnad kronor	för samfällig- heten beräknad kostnad kronor	samfällig- hetens verkliga kostnad procent	
1	2	3	4	5	6	7
ÖverSört		8059:-		6057:35	54,571	
Avd. 2. Ägerlg. 46 a-66		6709:-		5042:65	45,429	
Summa		14768:-		11100:-	100:000	
Södertun, Anderelöv den 17 april 1956. I tjänsten: <i>Erik Aleström</i> / Erik Aleström / Lantbrukarinneför.						
<i>Indyorn</i> <i>Erik Aleström</i>						