

Körnstorps dikningsföretag år 1958


UPPRÄTTAT ÅRG. 1058 + I + SAMBAND MED SYNEFÖRRÄTTNING ENL. VATTENLAGEN AV
TUTANT

T. Heidecker


Förste assistent

LANTBRUKSNÄMNDENS
ARKIV


~~Nr 1354~~ M - 2 ★ 2097

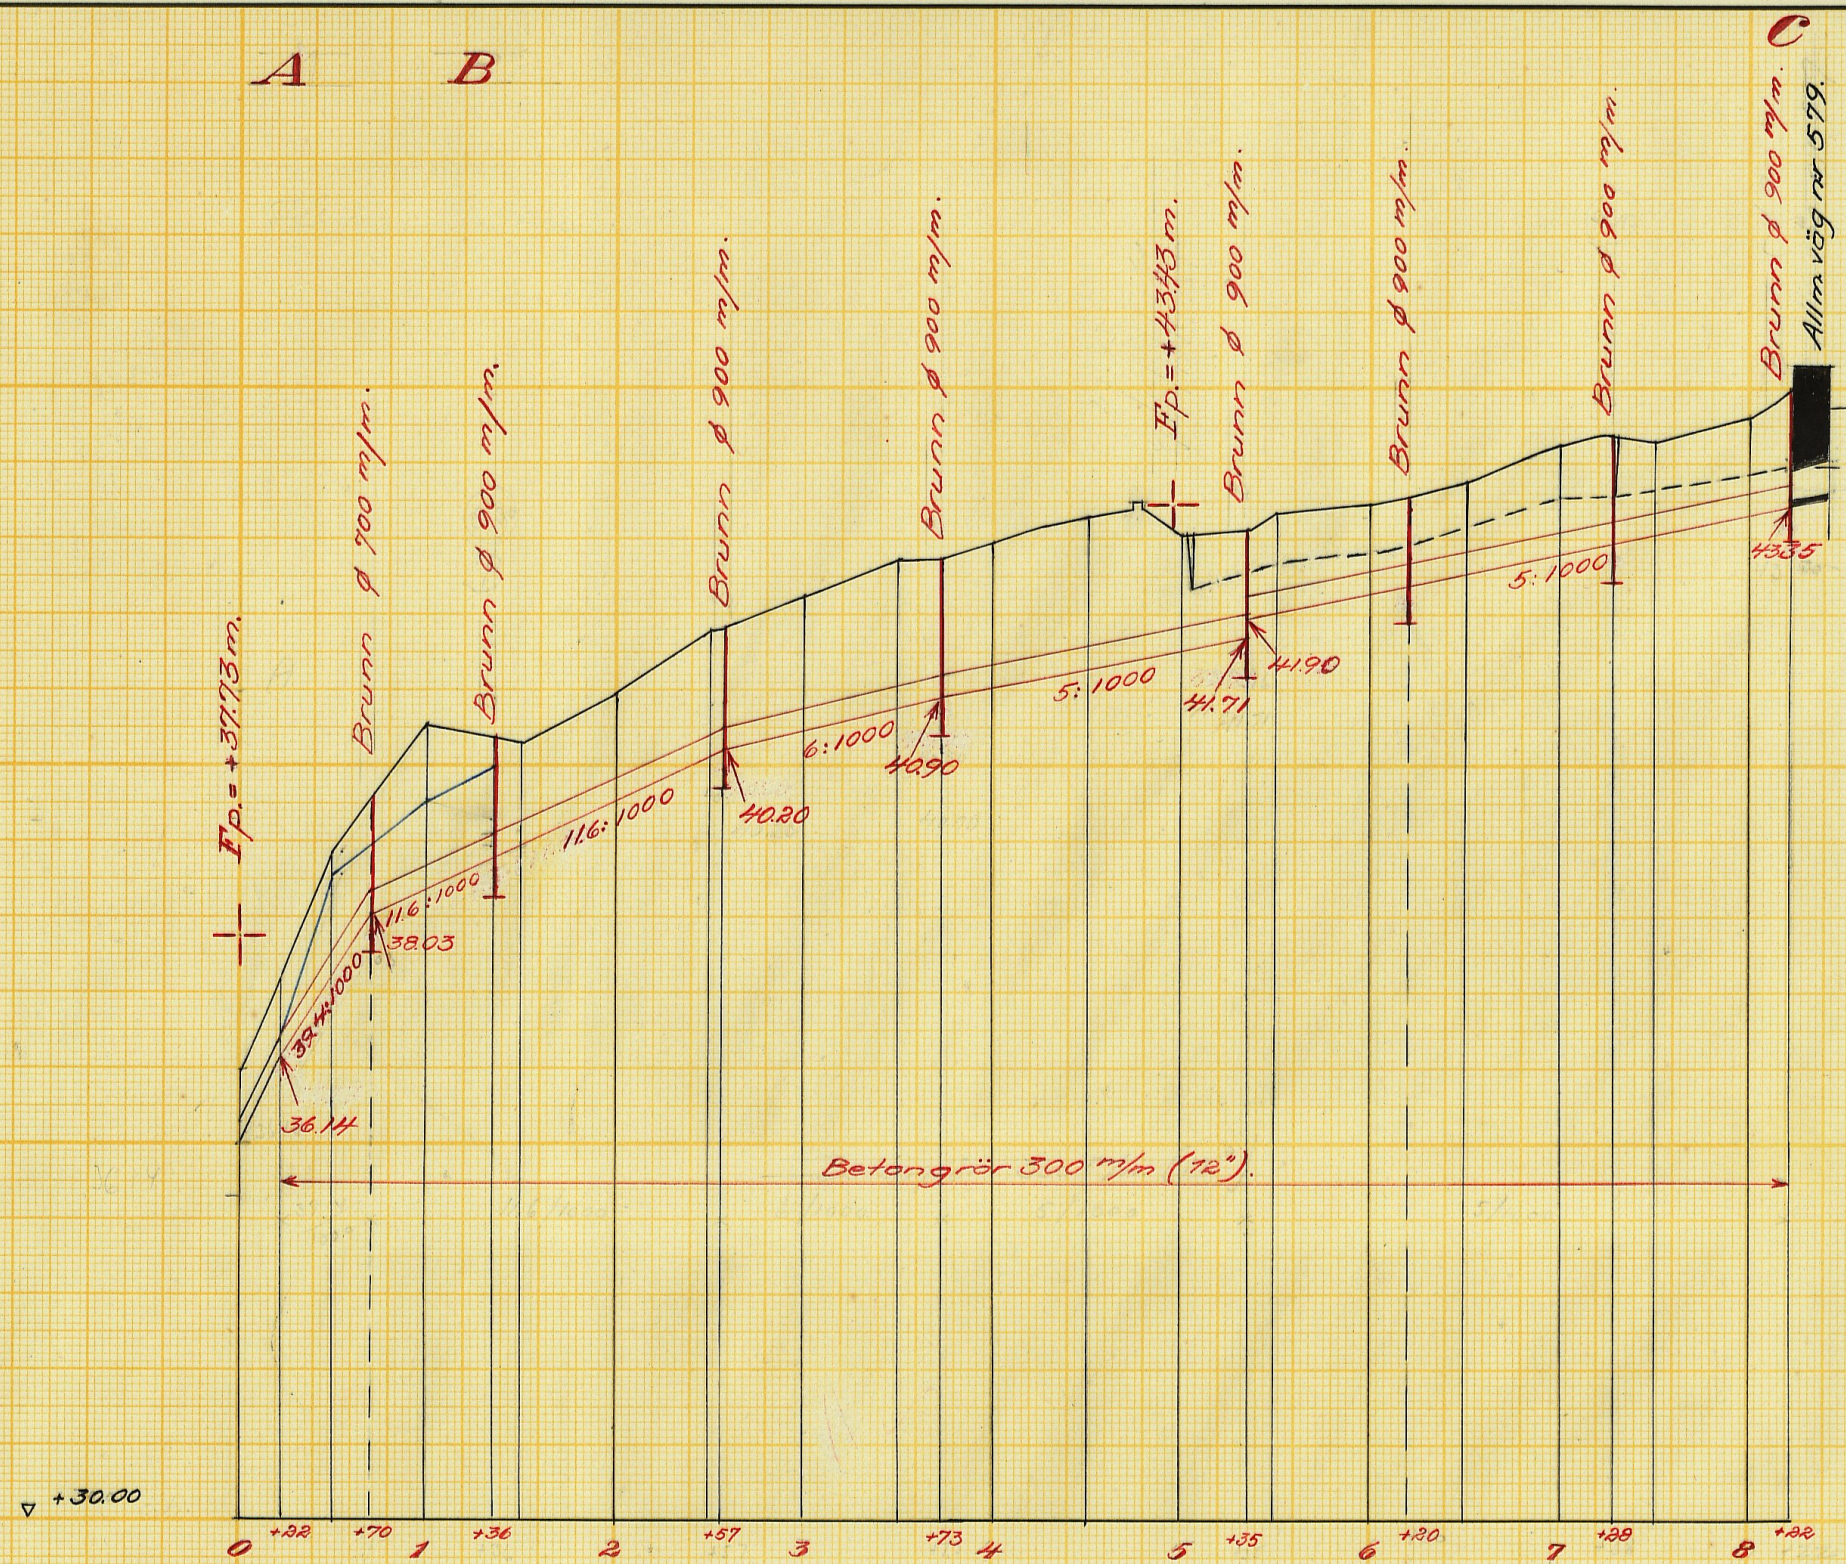

BB'


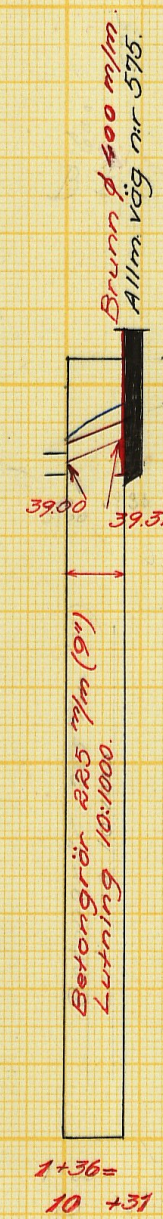


Skala 1:50.

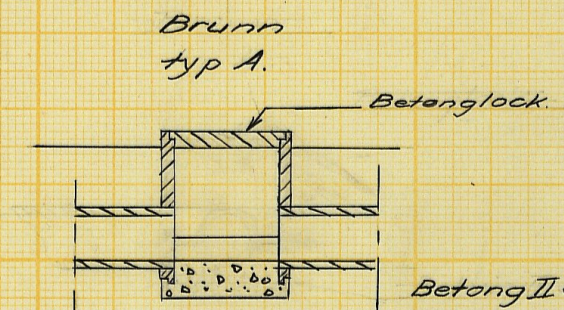

Betong II 5x4 K 200, grupp a.
Vattengången stålslipad, såvida
icke halvrör användes.

Brunn
typ B.

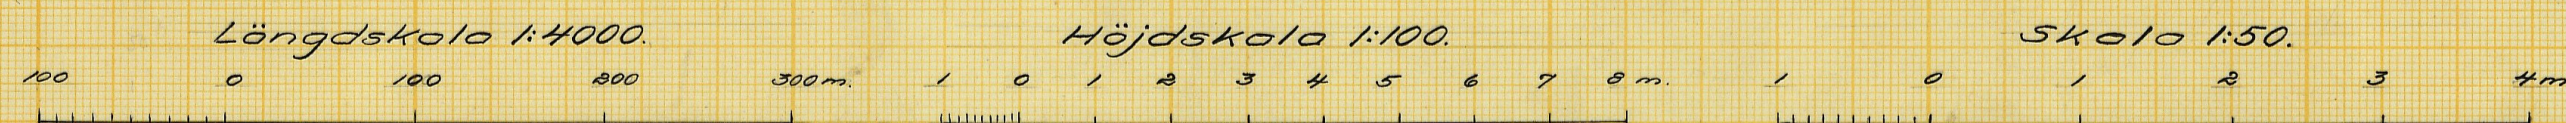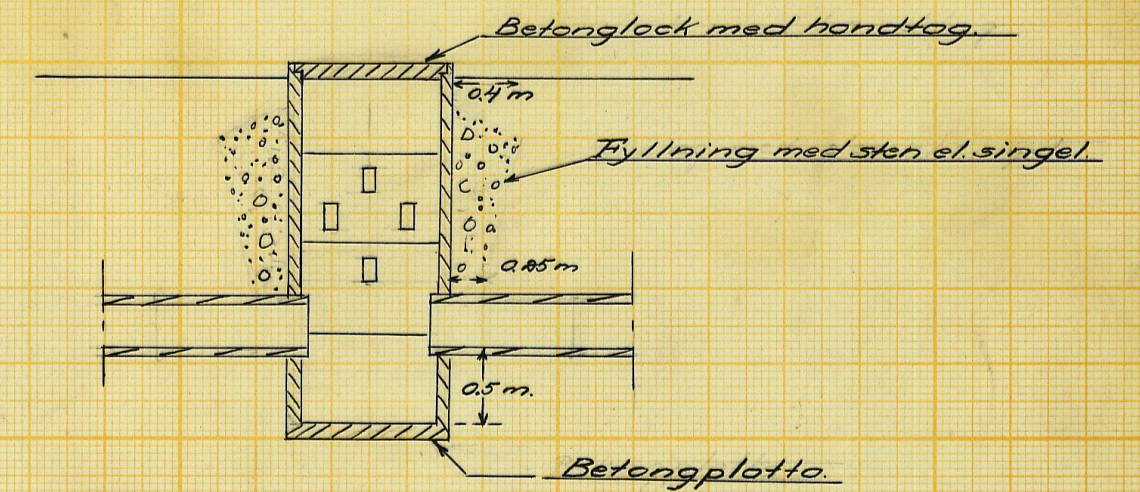

Förslag till

Kärnstorps dikningsföretag år 1958

i Kärnstorps s:n kommun av Malmåhus län

upprättat år 1958 utan samband med syneförrättning enl. vattenlagen av

J. Hedenberg


Original
Kopia

Förste assistent

Antal
ritn. st. 2

LANTBRUKSSTYRELSENS
LANTBRUKSNÄMNDENS ARKIV Nr 1354 M - 2 * 2097

M - 2 ★ 2097

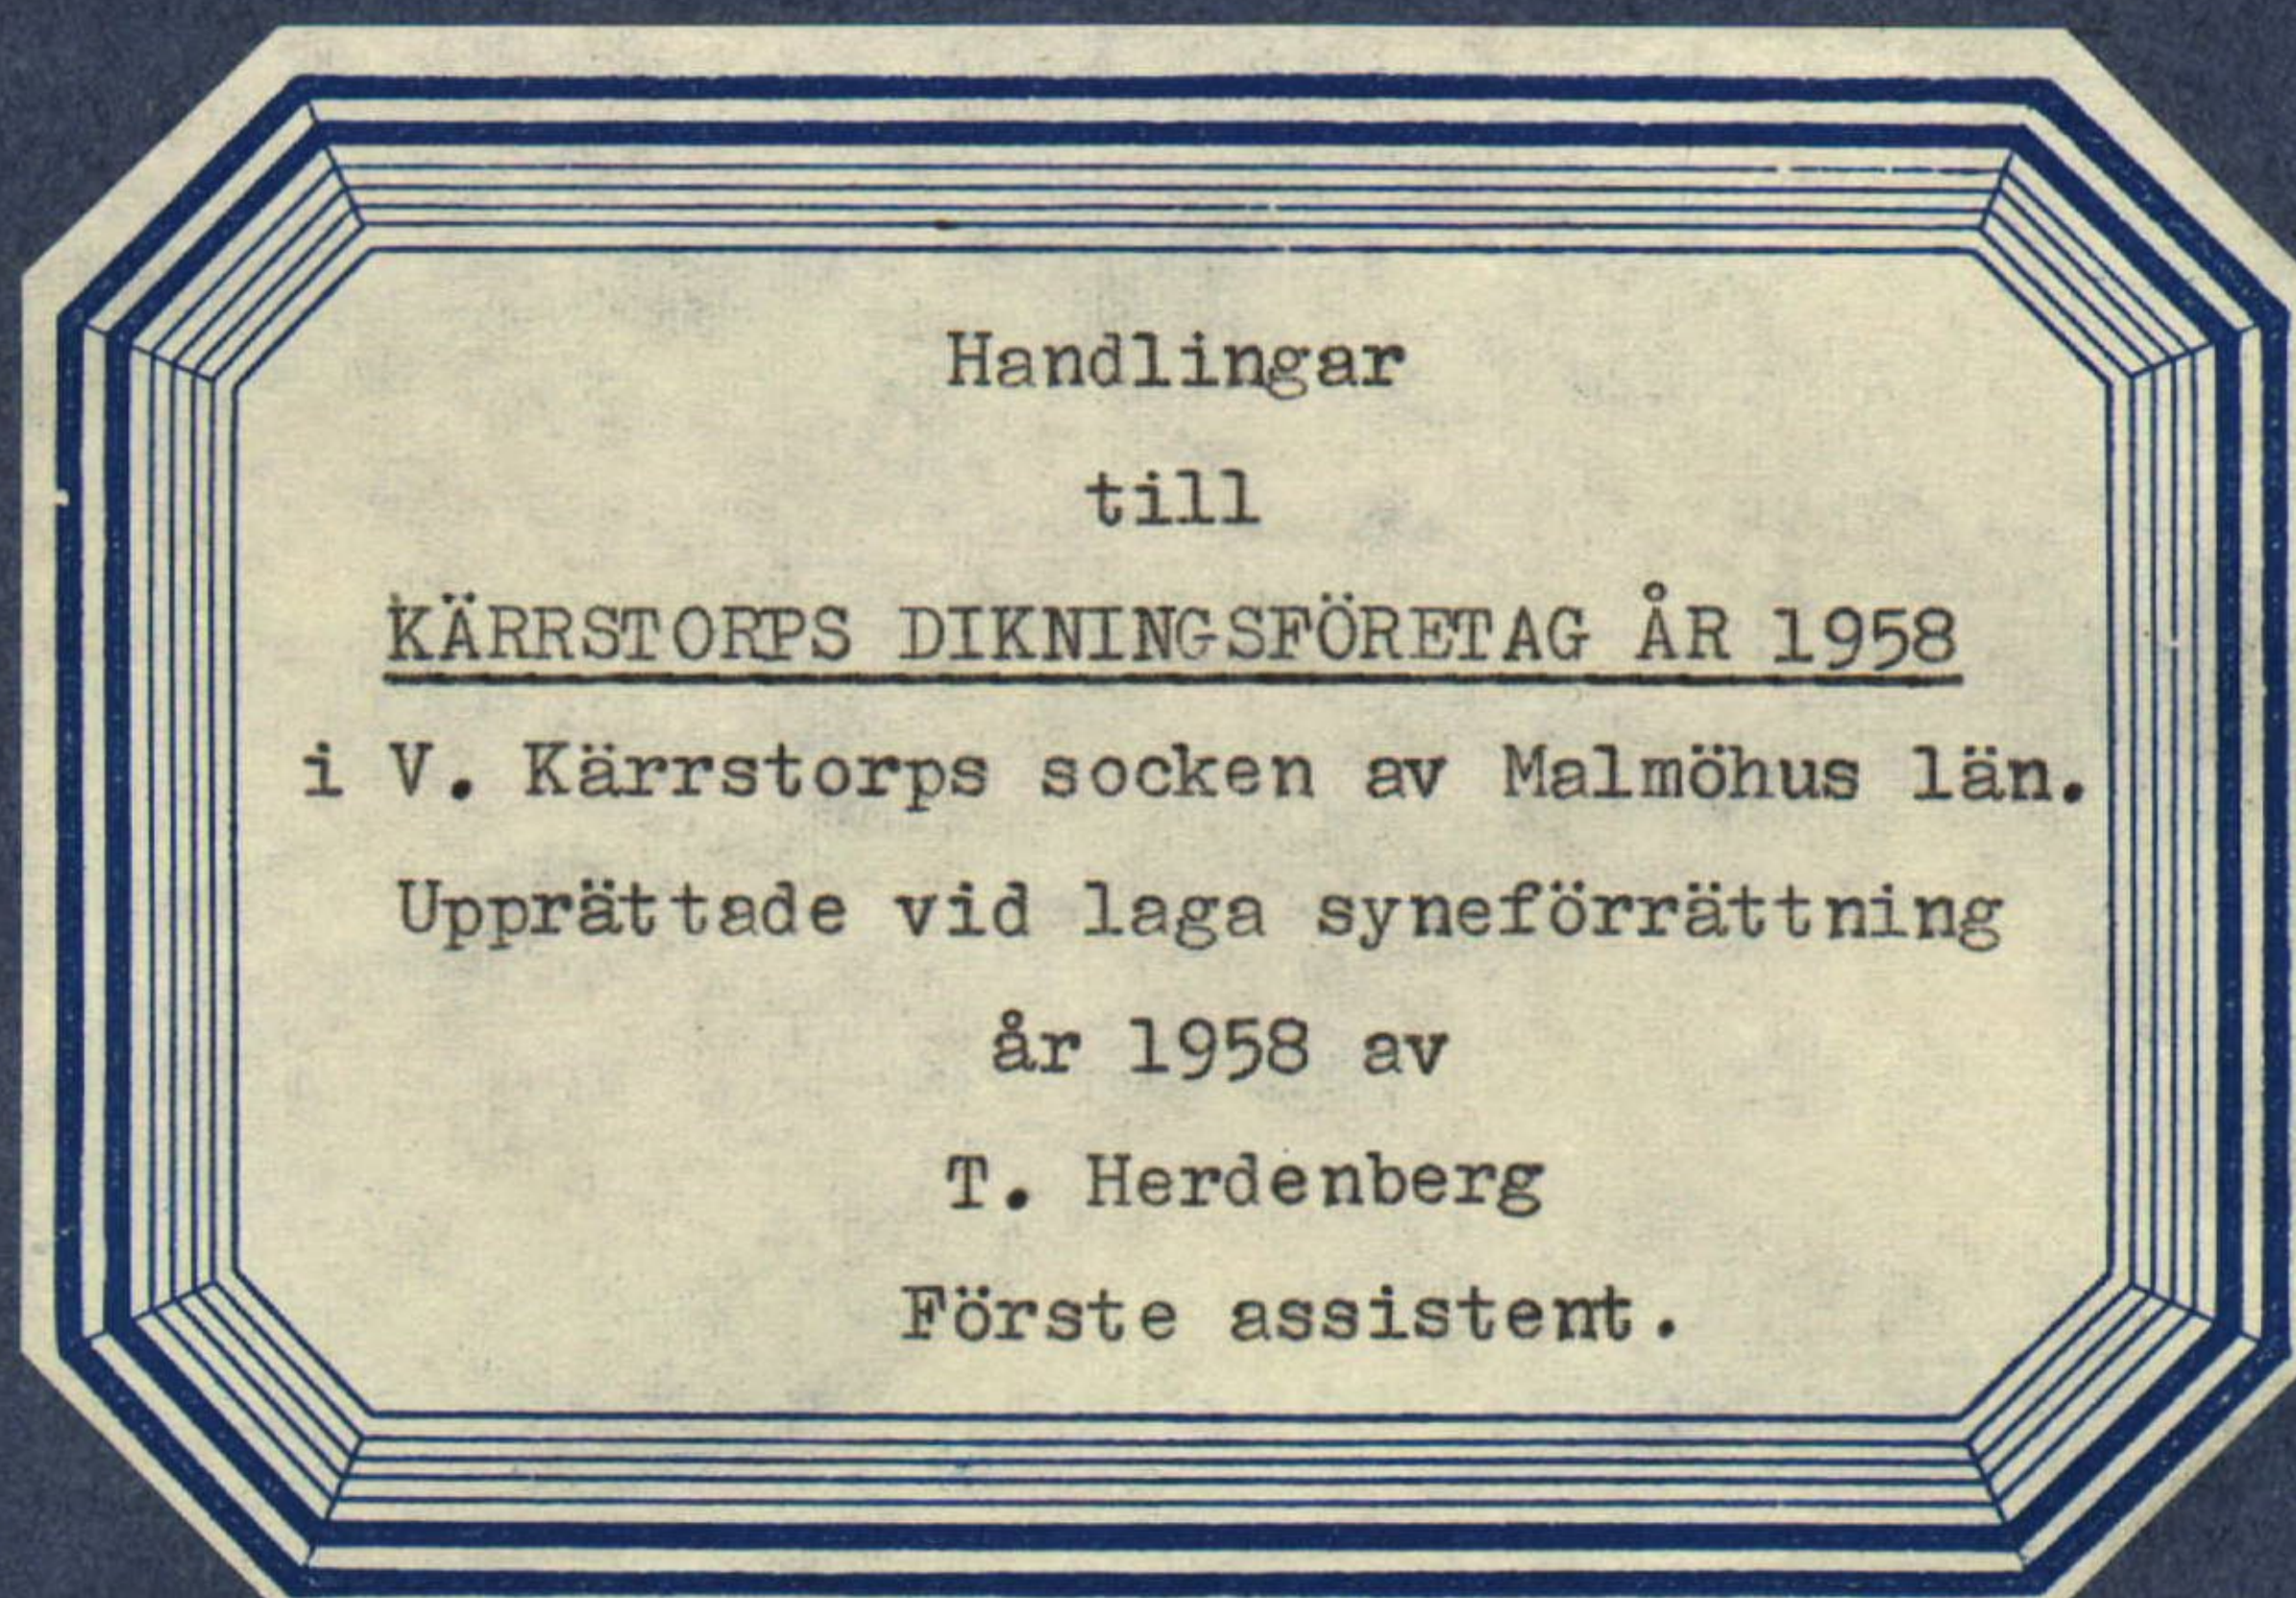

~~Fv. 1354~~

Handlingar

till

KÄRRSTORPS DIKNINGSFÖRETAG ÅR 1958

i Västra Kärrstorps socken av Malmöhus län.

Upprättade vid laga syneförrättning

år 1958 av

T. Herdenberg

Förste assistent.

Innehållsförteckning:

Protokoll		sid. 1 - 5
Bilagor 1 - 9		" 6 - 19
Värderingslängd	Bil. A.	" 20 - 22
Kostnadsförslag	" B.	" 23 - 24
Arbetsbeskrivning	" C.	" 25 - 27
Utlåtande	" D.	" 28 - 35
Kostnadsfördelningslängd	" E.	" 36

Till akten hör 2 ritningar.

ÖVERSIKTSKARTA

Skala 1:100 000.



54
61

Protokoll fört vid sammanträde för syn-
neförrättning enl. 10 kap. vattenlagen an-
gående torrläggning av mark till Kärrstorp
i Västra Kärrstorps socken, Malmöhus län.

År 1958 den 1 december inställde sig undertecknad förrättningsman för
att enligt Länsstyrelsens förordnande (bil. 1) handlägga synneförrättning en-
ligt 10 kap. vattenlagen angående torrläggning av mark till Kärrstorp i
V. Kärrstorps socken, Malmöhus län. Kungörelse om sammanträdet, som förrätt-
ningsmannen den 6 november översänt till pastorsämbetena i Västra Kärrstorps
och Västra Ingelstads församlingar, hade anslagits den 9 november (bil. 2 och
3). Kungörelsen hade även varit införd i Skånska Dagbladet fredagen den 14 no-
vember 1958. Till kände sakägare hade förrättningsmannen den 13 november 1958
översänt underrättelser om sammanträdet. Förteckning har upprättats över av-
sända kungörelser och underrättelser (bil. 4.).

Följande sakägare hade tillstådeskommit:

Sökande till förrättningen:

Allan Pålsson

Einar Nilander

Olof Karlsson

§ 1.

Det för förrättningsmannen utfärdade förordnandet upplästes och bilades protokollet (bil. 1).

§ 2.

Jäv mot förrättningsmannen hade ingen att anmäla. Förrättningsmannen visste sig ej heller stå i jävsförhållande till sakägarna.

§ 3.

Laga hinder mot förrättningen hade ingen att anmäla och ansågs icke föreligga.

§ 4.

Förrättningsmannen meddelade, att synförrättningen komme att handläggas enligt bestämmelserna i 10 kap. 35 §, andra stycket, vattenlagen, d.v.s. utan gode män.

§ 5.

Förrättningsmannen framlade en plankarta över de marker, som beröres av förrättningen, samt profil- och sektionsskizningar över de avlopp, vars utförande och framtida underhåll sökandena påyrkat vid förundersökningarna. Det upprättade förslaget till dikningsföretaget hade redan efter förundersökningarna för företaget förelagts sakägarna och lämnats utan erinran.

§ 6.

Redogörelse lämnades för i vilka avseenden dikningsföretaget kommer att beröra allmänna vägar samt de överläggningar i ärendet, som förts med vägdirektör C. G. Plantén och ingenjör S. Danielsson. Jämlikt bestämmelserna i 10 kap. 52 § vattenlagen har yttrande inhämtats från Vägförvaltningen (bil. 5 och 6). I yttrandet har Vägförvaltningen anhållit att få utföra brunnen vid B¹ med vattenlås och 400 mm inre diameter. Vid sammanträdet närvarande sakägare ansågs det icke nödvändigt vidhålla kravet på minst 600 mm diameter i brunnen, enär Vägförvaltningen förklarat sig svara för och bekosta rensningen av brunnen.

§ 7.

Vid förundersökningen till förrättningen hade framförts åsikten att överenskommelse angående kostnadernas fördelning skulle kunna erås. Förrättningsmannen anmodades uppskatta den båtnad, som genom dikningsföretagets utförande kunde beräknas uppkomma för de i dikningssamfälligheten ingående fastigheterna samt framlägga förslag till kostnadsfördelning för utförandet och framtida underhållet av avloppen. Efter båtnadsuppskattning och prövning om avdelningsbildning framlagt förslag godkändes enhälligt av delägarna och träffades överenskommelse om kostnadsfördelningen (bil. 7 - 9).

§ 8.

Förrättningsmannen redogjorde för det utarbetade förslaget. Förslagshandlingarna bilades protokollet,

värderinglängden bil. A.

kostnadsförslaget bil. B.

arbetsbeskrivningen bil. C.

§ 9.

Avgavs förrättningsmannens utlåtande (bil. D.) varvid kostnadsfördelningslängden upplästes (bil. E.).

§ 10.

Till protokollet antecknades att kostnaderna för hantlangning o.d. samt annonskostnad för syneförrättningsammanträdet belöpte till 241:16 kronor, vilka förskotterats med 159:16 kronor av Allan Pålsson och 68:24 kronor av Einar Nilander samt 13:76 kronor av Olof Karlsson.

§ 11.

Sedan delägarna förklarat sig beredda att omedelbart utse styrelse (sysselman) företogs följande val.

Till sýsloman för företaget valdes Allan Pålsson
och till ersättare för denne Einar Nilsander varjämte till revi-
sorers utsågos Olof Pålsson och Enck Nilsson, Kärretorp 13, Jordholmen.

§ 12.

Förrättningsmannen meddelade, att avskrifter av de till företaget hörande handlingar och ritningarna skulle förvaras hos sýslomanen och alltså inom trettio dagar översändas till Allan Pålsson för att av honom hållas tillgängliga för envar, som önskar granska dem eller taga avskrifter.

§ 13.

Redogörelse lämnades av förrättningsmannen angående gällande bestämmelser rörande bidrag och lån av statsmedel till utförande av torrlägningsföretag.

§ 14.

Vissa av sakkägarna avsågo att ansöka om statsunderstöd i form av lån och bidrag till sina kostnader för företagets utförande.

De uppdrogo åt sýslomanen Allan Pålsson
att, därest statsunderstöd beviljas, med vederbörande myndighet avsluta kontrakt om arbetets utförande;
att uppbära och utkvittera det statsunderstöd, som kan komma att beviljas samt
att företräda delägarna i alla de övriga frågor, som avse bidrag av statsmedel.

§ 15.


Antecknades till protokollet att arealerna för de berörda fastigheterna uppgingo till

Allan Pålsson	35 ha
Einar Nilsander	30 "
Olof Karlsson	8 "
Augusta Lundström och Carl-Axel Lundström	62 "

§ 16.

Då inget ytterligare förekom, upplöstes och godkändes protokollet
samt förklarades förrättningen avslutad, varefter sammanträdet upplöstes.

Kärrstorp den 1 december 1958.

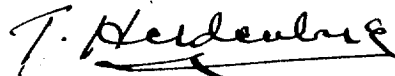

T. Herdenberg

Förrättningsman.

1354

Dnr III M 21 58.

Ink. 13/10-58

Li Li 11/10

R E S O L U T I O N.


Översändes till förste assistenten T. Herdenberg - - - - -
som förordnas att, därest laga hinder ej möter, i behörig ord-
ning företaga den i inneliggande ansökan omförmälda förrättning;
skolande bevis om detta förordnandes emottagande skyndsamt hit
insändas.

Malmö i landskansliet den 10 oktober 1958.

På länsstyrelsens vägnar:

G. Hultström

B. Ulmén

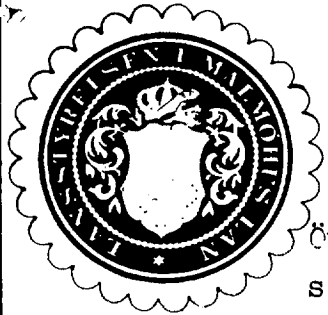

I
MALMÖHUS LÄN
Lundavägen 66,
MALMÖ
Dnr AD 181/50, 240/58

Dnr III	M 21 58
Ink. - 9 OKT. 1958	
Länsstyrelsen, Malmö	
Landekansliet	

Till Länsstyrelsen i Malmöhus län

M a l m ö

Lantbruksnämnden i Malmöhus län får härmed föreslå förste assistenten T. Herdenberg såsom förrättningsman för handläggning av de av AB Skabersjö Industrier m.fl. och Allan Pålsson, V. Kärrstorp 8, m.fl. begärda förrättningarna jämlikt 10 kap. vattenlagen.

Malmö den 19 september 1958.

På lantbruksnämndens vägnar:

Wilhelm Ohlsson.

Ang. förslag till förrättningsman jämlikt 10 kap. vattenlagen.

Bestyrkes å tjänstens vägnar:


T. Rosenfeld

Herdeberg

Dnr. HA 240/58

Insändes till vederbörande lantbruksnämnd

den 10 SEP 1953

Lantbruksnämnden
i Malmöhus län

Till Länsstyrelsen i Malmöhus län.

Härmed anhålles om förordnande för behörig förrättningsman att handlägga syneförrättning enligt 10 kap. vattenlagen för torrläggning av ^{fast} ~~oss~~ tillhörig mark inom Kärrestorp

V. Kärrestorps socken (av) Malmöhus län.

Förrättningen avser förbättrad avdikning av c:a 15 ha åker genom anläggande av c:a

830 m rörledning

här uppgives så fullständigt som möjligt företagets beskaffenhet (dikning, åreglering, sjösänkning, invallning e. d.), vidare

företagets omfattning (areal som skall torrläggas, avloppens längd o. d.), om flottled, damm, järnväg, landsväg e. d. beröres m. m.

Närmaste järnvägsstation

Meddelanden om förrättningen ställes till Lantbr. Allan Pålsson, V. Kärrestorp 8,

Jordholmen.

titel, namn och fullständig adress samt telefon.

V. Kärrestorp

den

16/8

1958-

Sökandes namn:

Fastighet:

Göran Nilander

för fastigheten

V. Kärrestorp 13

Allan Pålsson

» »

V. Kärrestorp 8

Olaf Karlsson

» »

V. Kärrestorp 13

Chundström

" "

V. Kärrestorp 11

Förutom nämnda, sökandena tillhöriga fastigheter, väntas nedanstående ägare och fastigheter bli berörda av företaget.

Icke sökandes namn:

Fastighet:

ägare av fastigheten

» » »

» » »

Lantbruksnämnden får till förrättningsman föreslå:

..... den 19.....

På Lantbruksnämndens vägnar:

A


Kungörelse angående torrläggningssammanträde den 1 december 1958 kl. 9.00.

K u n g ö r e l s e .

Sedan undertecknad av Länsstyrelsen förordnats att handlägga syneförrättning enligt 10 kap. vattenlagen angående torrläggning av marker till Kärrstorp i V. Kärrstorps socken, Malmöhus län, kommer sammanträde att hållas hos lantbrukaren Allan Pahlsson, Kärrstorp 8, måndagen den 1 december 1958 kl. 9.00, då vederbörande sakägare hava att tillstädeskomma personligen eller genom befullmäktigade ombud.

Företaget berör dels allmänna vägarna n:r 575 och n:r 579, dels dikningsföretaget n:r 8 Västra Ingelstad m.fl. hemman av år 1923 i V. Ingelstads och V. Kärrstorps socknar.

Lantbruksingenjörskontoret, Malmö den 6 november 1958.

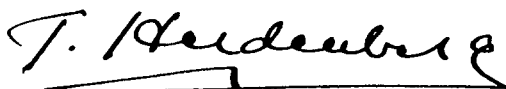

T. Herdenberg

Förste assistent

Att förestående kungörelse anslagits för Västra Kärrstorps församling söndagen den 9 november 1958, betygar:



S.E. Svensson

kyrkoherde

Anhålles, att ovanstående kungörelse anslås snarast möjligt samt därefter med påtecknat bevis återsändes till förrättningsmannen under adress Lundavägen 66, Malmö C.


Kungörelse angående torrläggningssammanträde den 1 december 1958 kl. 9.00.

K u n g ö r e l s e .

Sedan undertecknad av Länstyrelsen förordnats att handlägga synförrättning enligt 10 kap. vattenlagen angående torrläggning av marker till Kärrstorp 1 V. Kärrstorps socken, Malmöhus län, kommer sammanträde att hållas hos lantbrukaren Allan Pålsson, Kärrstorp 8, måndagen den 1 december 1958 kl. 9.00, då vederbörande sakägare hava att tillstådeskomma personligen eller genom befullmäktigade ombud.

Företeget berör dels allmänna vägarna n:r 575 och n:r 579, dels dikningsföreteget n:r 8 Västra Ingelstad m.fl. hemman av år 1923 i V. Ingelstads och V. Kärrstorps socknar.

Lantbruksingenjörskontoret, Malmö den 6 november 1958.

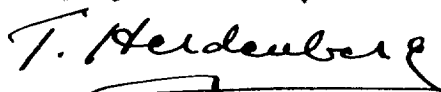


T. Herdenberg

Förste assistent

Att förestående kungörelse anslagits för Västra Ingelstads församling söndagen den 9 nov. 1958

betygar:

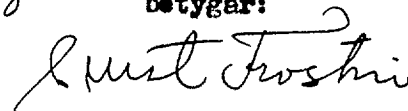


Anhållas, att ovanstående kungörelse anslås snarast möjligt samt därefter med påtecknat bevis återsändes till förrättningsmannen under adress Lundavägen 66, Malmö C.

Förteckning över avsända kungörelser och underrättelser.

Adressat	Adress	Avsändningsdag	
Pastorsämbetet i Västra Kärrstorps församling,	Svedala	6/11 1958	
" " Västra Ingelstads "	Jordholmen	" "	
Lantbrukaren Allan Pålsson, Kärrstorp 8,	"	14/11 "	
" Einar Nimander, " 13,	"	" "	
" Olof Karlsson, " 13,	"	" "	
" Olof Pålsson, " 13,	"	" "	
" Nils Gunnar Larsson, Kärrstorp 1,	"	" "	
Major C. A. Lundström, Odlarstigen 4,	Bromma	" "	
Fru Augusta Lundström, Fack 108,	Ludvika	" "	
Ordf. i Df. N:r 8 V. Ingelstad m.fl. av år 1923, lantbrukare Allan Pålsson, Kärrstorp 8,	Jordholmen	" "	
Vägförvaltningen i Malmöhus län,	Malmö	13/11 "	

Malmö den 14 november 1958.

I tjänsten:

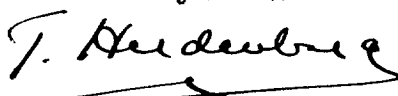
T. Herdenberg

Förste assistent.


T. Herdenberg
Förste assistent
Lundavägen 66, Malmö.

Till Vägdirektören i Malmöhus län,
Vägförvaltningen,
Malmö.

Efter förordnande av Länsstyrelsen har jag för synförrättning enligt 10 kap. vattenlagen upprättat förslag till avlopp för Kärrstorps dikningsföretag år 1958 i V. Kärrstorps socken, Malmöhus län, och kommer detta att föreläggas intressenterna vid sammanträde den 1 december 1958 kl. 9.00 hos lantbrukaren Allan Pålsson, Kärrstorp nr 8, Jordholmen. Då det planerade dikningsföretaget berör allmänna vägar nr 575 och 579 översändes härmed ett utdrag ur mitt förslag till utlåtande i ärendet och förslagsritning med anhållan om yttrande jämlikt bestämmelserna i 10 kap. 52 § vattenlagen.

Malmö den 13 november 1958.

I tjänsten:

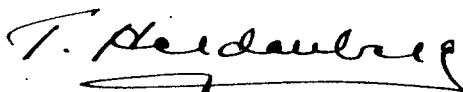

T. Herdenberg

Förste assistent.

Utdrag ur utlåtande avgivet vid synförrätt-
ning enligt 10 kap. vattenlagen angående torr-
läggning av marker till Kärrestorp 1¹ m.fl. hem-
man i Västra Kärrestorps socken, Malmöhus län.

Mon. 6. Broar, trummar m.m.


Allmänna vägar.

Dikessträckan B - B¹ anslutes vid B¹ till diket utmed allmänna vägen
nr 575 genom byggnad av anslutningsbrunn med minst 600 mm inre diameter och
500 mm slamrum under utgående ledning av 9" betongrör samt förses med av järn-
galler skyddad intagsöppning om 300 x 300 mm för dagvatten. Enligt överens-
kommelse skall Vägförvaltningen, Malmö, bygga brunnen samt bekosta utförandet
och underhållet av densamma.

Dikessträckan B - C anslutes till befintlig trumma under allmänna vägen
nr 579 genom inkoppling av rörtrumman vid C i brunn med 900 mm diameter och
500 mm slamrum enligt typritning. Utförandet av brunnen och inkoppling av
trumman ingår som arbetsobjekt i dikningsföretaget med dess bestämmelser om
kostnadsfördelning av utförande och underhåll.

Malmö den 13 november 1958.

I tjänsten:

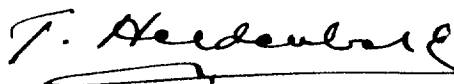

T. Herdenberg


Förste assistent.

Utdrag ur förslag till

Kärrstorps dikningsföretag år 1958

i V. Kärrstorps socken.

T. Herdeberg

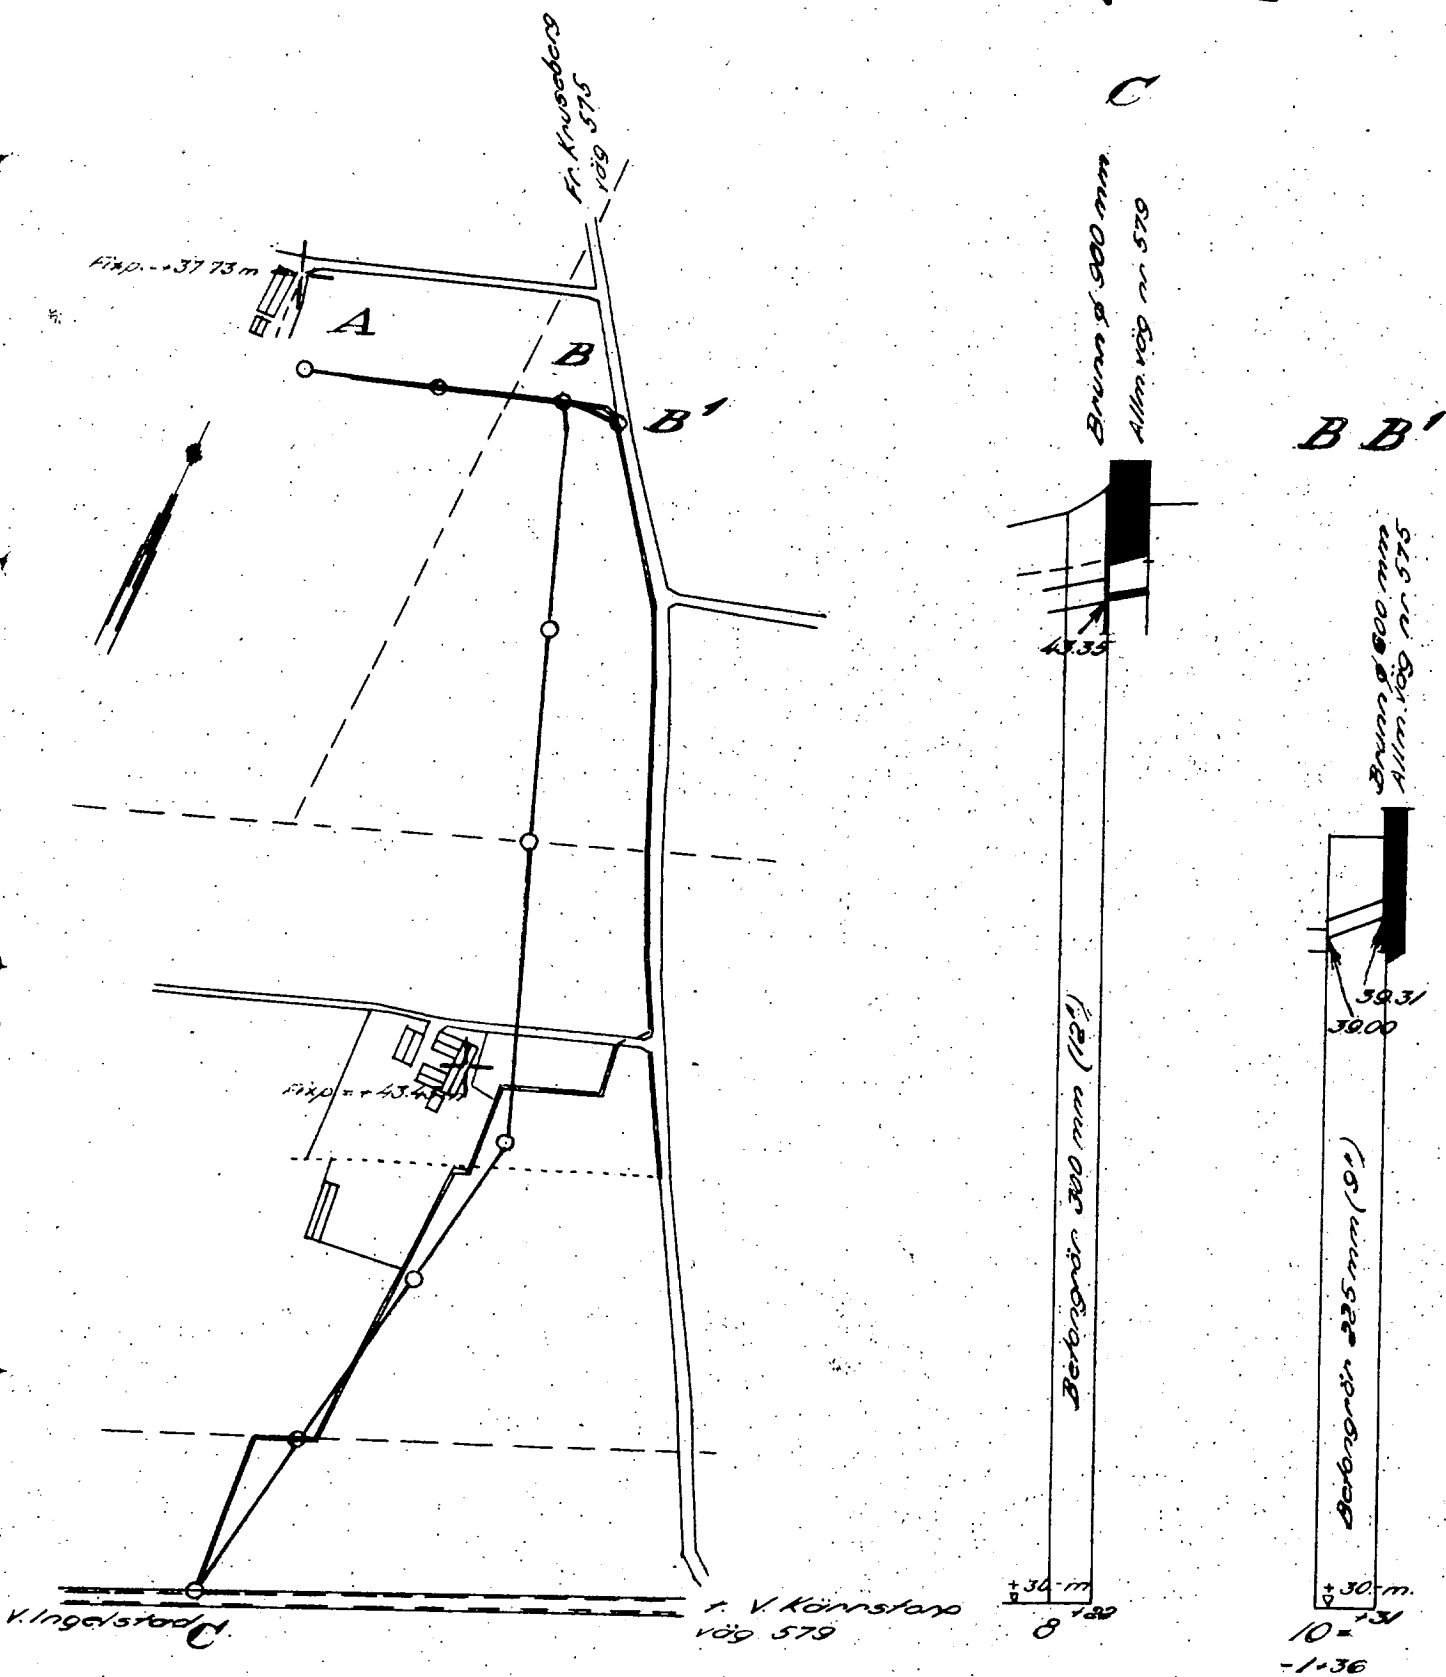

Skala 1:4000.

Längdskala 1:4000.

Höjdskala 1:100.

Väg- och vattenbyggnadsverket
Vägförvaltningen i Malmöhus län
St. Nygatan 29, Malmö 4
Tel. 72470

Dnr 8650-43/58
SD/SK

Till
Förste assistent T. Herdenberg,
Lundavägen 66,
M a l m ö.

Ang. Kärrstorps dikningsföretag år 1958.

Med anledning av Eder skrivelse den 13 november 1958 får jag härmed meddela, att det av Eder översända utdraget av förslag till utlåtande angående rubricerade företag granskats med den erinran att anslutningsbrunnen utföres med 400 m/m diameter och försedd med vattenlås för 225 m/m utlopp.

Malmö den 25 november 1958.
Vägförvaltningen i Malmöhus län


C. Horrdin.

Undertecknade, delägare i dikningsföretag avseende förbättrad torr-
läggning av oss tillhörig mark inom nedannämnda hemman, överenskomma härmed
om delaktigheten i kostnaderna för företagets utförande i full överensstäm-
melse med förslag upprättat av förste assistent T. Herdenberg år 1958 och
dess framtida underhåll enligt nedanstående:

Kärrestorp 8 ³ ,	Allan Pålsson	1,4 %
" 5 ¹⁰ ,	" "	20,2 %
" 13 ¹⁵ ,	Nils Einar Nimander	53,6 %
" 13 ⁷ ,	Olof Karlsson	9,2 %
" 1 ¹ , 13 ² ,	Carl Axel Lundström o. Augusta Lundström	<u>15,6 %</u>
	Summa	100,0 %

Allen Pison Gino Nimander
Olaf Harrison

Olof Pihlsson M. Anderson

K. A. Lundströms egenhändiga namnteckning bevittna:

Kärrstorp den 1 december 1958.

T. Hedlund
Förrättningsman.








C-A LUNDSTRÖM
ODLARSTIGEN 4
BROMMA

Till
Lantbrukare Allan Pålsson
Kärrstorp 8
Jordholmen.

Med hänvisning till Edert brev av den 14 juli 1958 får undertecknad härmed meddela att jag ansluter mig till Edert förslag till överenskommelse beträffande avloppsdiket. Då emellertid Kärrstorp 1¹ är ett fideikommiss, äger jag ej möjlighet att för all framtid garantera medverkan i ett framtida underhåll. Efter samtal med lantbruksingenjören i Malmö förordar denne därför en förenklad syneförrättning. Har nämligen rätten fastställt sådan är även kommande fideikommissrättsinnehavare av fastigheten Kärrstorp 1¹ skyldiga deltaga i framtida underhåll.


Samtidigt kan meddelas att undertecknad ej är ägare till fastigheten Kärrstorp 13², utan denna fastighet äges av fru Augusta Lundström, Ludvika, som i princip även biträder Edert förslag till överenskommelse.

Med anledning härav kan dikningsföretaget ur vår synpunkt omedelbart igångsättas, varför en förenklad syneförrättning ej behöver försena arbetet.

En önskan från vår sida är att kostnaderna för arbetet om möjligt gäldas tidigast den 2 jan 1959.

Repartitionstalet mellan fastigheterna Kärrstorp 1¹ och 13² är resp 4/5 och 1/5, varför angivna 15,6% skulle uppdelas och bli resp 12 $\frac{1}{2}$ % och 3,1%.

Stockholm den 28 juli 1958

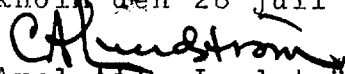
Carl-Axel Atle Lundström

Telefon: 25 44 43.

Överenskommelsen vitsordas och prövas lämplig.

Kärrstorp den 1 december 1958.

T. Hagedorn

Förrättningsman.


[Faint, mostly illegible text, likely a transcript of a legal proceeding or a formal statement. The text is too light to transcribe accurately.]

FRU A. LUNDSTRÖM
LUDVIKA HERRGÅRD

Till
Lantbrukare Allan Pålsson
Kärrstorp 8
Jordholmen.


Undertecknad, ägare av fastigheten Kärrstorp 13², biträder härmed en överenskommelse mellan ägarna av fastigheterna Kärrstorp 8³, 5¹⁰, 13¹⁵, 13⁷ och 1¹ angående ett dikningsföretag, av lantbruksingeniörsavdelningen i Malmö kostnadsberäknad till 15.000:-kr. I kostnaderna för utförandet och för framtida underhåll kommer fastigheten 13² att deltaga i till 3,1%.

Ludvika den 29 juli 1958.

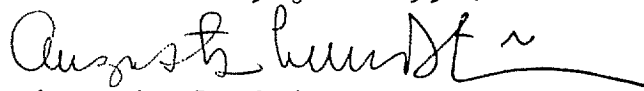
Augusta Lundström

Telefon: Ludvika 10579.


Fru Augusta Lundströms egenhändiga namnteckning bevittnas:

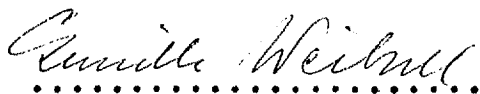
.....


.....

Överenskommelsen vitsordas och prövas lämplig.

Kärrstorp den 1 december 1958.

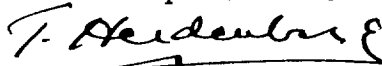
Förrättningsman.

[illegible]



VÄRDERINGSLÄNGD

Fastighet och ägare Ägobeskrivning	Ägo- figur- nr	Förbättrad mark		Värde pr ha		Båtnad	
		åker, tomt hektar	annan hektar	före kronor	efter kronor	pr ha kronor	pr ägofigur kronor
V. KÄRRSTORPS SOCKEN							
<u>Kärrstorp 8³</u>							
Allan Pålsson							
<u>Älstringsbåtnad</u>							
Åker	1	0,08		4000	5000	1000	80
"	2	0,26		4700	"	300	78
							158
<u>Båtnad genom minskat underhåll</u>							34
<u>Brukningebåtnad</u>							130
Summa		0,34					322
<u>Kärrstorp 5¹⁰</u>							
Allan Pålsson							
<u>Älstringsbåtnad</u>							
Åker	3	0,21		4000	5000	1000	210
"	4	0,46		3800	"	1200	552
"	5	0,71		"	"	"	852
"	6	1,86		"	"	"	2232
							3846
<u>Båtnad genom minskat underhåll</u>							835
<u>Brukningebåtnad</u>							90
Summa		3,24					4771

Fastighet och ägare Ägobeskrivning	Ägo- figur- nr	Förbättrad mark		Värde pr ha		Båtnad	
		åker, tomt hektar	annan hektar	före kronor	efter kronor	pr ha kronor	pr ägofigur kronor
Kärrestorp 15¹⁵							
Nils Einar Nilander							
<u>Älstringsbåtnad</u>							
Åker	7	2,15		3800	5000	1200	2580
"	8	0,85		4100	"	900	765
Tomt	9	0,59		5000	8000	3000	1770
Åker	10	0,19		3300	5000	1700	323
"	11	0,33		4200	"	800	264
"	12	0,71		3900	"	1100	781
"	13	0,30		3300	"	1700	510
Imp., vattningeställe	14		0,01	-	-	-	-
Åker	15	2,24		3700	5000	1300	2912
							9905
<u>Båtnad genom minskat underhåll</u>							2150
<u>Brukningebåtnad</u>							575
Summa		7,36	0,01				12630
Kärrestorp av 15⁷, 47/584 mtl							
Olof Karlsson, arr. Olof Pålsson							
<u>Älstringsbåtnad</u>							
Åker	16	0,57		3700	5000	1300	741
"	17	0,64		3800	"	1200	768
							1509
<u>Båtnad genom minskat underhåll</u>							327
<u>Brukningebåtnad</u>							320
Summa		1,21					2156

VÄRDERINGSLÄNGD

Fastighet och ägare Ägobeskrivning	Ägo- figur- nr	Förbättrad mark		Värde pr ha		Båtnad	
		åker, tomt hektar	annan hektar	före kronor	efter kronor	pr ha kronor	pr ägofigur kronor
<u>Kärrstorp 1¹, 1 mtl, gemensam ägo- vidd med Kärrstorp 13², 1/4 mtl</u> C.-A. Lundström och <u>Kärrstorp 13², 1/4 mtl, gemensam ägo- vidd med Kärrstorp 1¹, 1 mtl</u> Augusta Lundström <u>Älstringebåtnad</u> Åker	18	2,51		3800	5000	1200	3012 3012 654
<u>Båtnad genom minskat underhåll</u> <u>Summa</u>		2,51					3666
<u>Sammandrag.</u> V. KÄRRSTORPS SOCKEN							
<u>Kärrstorp 8³</u> Allan Pålsson	1-2	0,34					322
<u>Kärrstorp 5¹⁰</u> Allan Pålsson	3-6	3,24					4771
<u>Kärrstorp 13⁵</u> Nils Einar Nimanier	7-15	7,36	0,01				12630
<u>Kärrstorp av 13⁷, 47/384 mtl</u> Olof Karlsson, arr. Olof Pålsson 16-17		1,21					2156
<u>Kärrstorp 1¹, 1 mtl, gemensam ägo- vidd med Kärrstorp 13², 1/4 mtl</u> C.-A. Lundström och <u>Kärrstorp 13², 1/4 mtl, gemensam ägovidd med Kärrstorp 1¹, 1 mtl</u> Augusta Lundström	18	2,51					3666
<u>Summa</u>		14,66	0,01				23545
Kärrstorp den 1 december 1958. <i>T. Herdenberg</i> T. Herdenberg Förrättningsman.							

[illegible]

KOSTNADSFÖRSLAG

Läge	Längd m	Arbete, material e. d.	Antal	å-pris kr.	Kostnad kronor	Summa kronor
<u>Sträckan A - B.</u>						
0+22-1+36	114	Betongrör ϕ 300 mm m. frakt m	114	8:-	912:-	
		Schaktning, stämpling, rörlägg- ning och återfyllning m	114	4:50	513:-	
0+70		<u>Brunn</u> ϕ 700 mm enl. ritning, typ A st	1	110:-	110:-	
1+36		<u>Brunn</u> ϕ 900 mm enl. ritning, typ B st	1	160:-	160:-	
		För oförutsett, arbetsledning, m.m.			155:-	1850:-
<u>Sträckan B - C.</u>						
1+36-3+73	237	Betongrör ϕ 300 mm m. frakt m	237	8:-	1896:-	
		Schaktning, stämpling, rörlägg- ning och återfyllning m	237	6:50	1540:50	
2+57, 3+73		<u>Brunn</u> ϕ 900 mm, typ B st	2	180:-	360:-	
3+73-5+35	162	Betongrör ϕ 300 mm m. frakt m	162	8:-	1296:-	
		Schaktning, stämpling, rörlägg- ning och återfyllning m	162	8:-	1296:-	
5+35		<u>Brunn</u> ϕ 900 mm, typ B st	1	160:-	160:-	
5+35-8+22	287	Betongrör ϕ 300 mm m. frakt m	287	8:-	2296:-	
		Schaktning, stämpling, rörlägg- ning och återfyllning m	287	5:-	1435:-	
6+20, 7+28, 8+22		<u>Brunn</u> ϕ 900 mm, typ B st	3	160:-	480:-	
		För oförutsett, arbetsledning, m.m.			1890:50	12650:-
		<u>Summa kronor</u>				14500:-

Läge	Längd m	Arbete, material e. d.	Antal	å-pris kr.	Kostnad kronor	Summa kronor
		<u>Sträckan B - B¹.</u>				
10-10+51	51	Betongrör ϕ 225 mm s. frakt m	30	6:-	180:-	
		Schaktning, stämpling, rörlägg- ning och återfyllning m	30	3:-	90:-	
		<u>Brukn</u> ϕ 600 mm, typ B st	1	160:-	160:-	
		För oförutsett, arbetsledning m.m.			70:-	500:-
		<u>Summa kronor</u>				500:-
		<u>Sannandrag.</u>				
		Sträckan A - B - C				14500:-
		" B - B ¹				500:-
		<u>Summa kronor</u>				15000:-
		Kärrstorp den 1 december 1958.				
		<u>T. Hardenberg</u>				
		T. Hardenberg				
		Förrättningsman.				

A r b e t s b e s k r i v n i n g.

Arbetet skall utföras i enlighet med förelagshandlingar och ritningar, varvid bl.a. skall iakttas:

- 1/ I god tid före arbetets påbörjande skall vederbörande myndighet eller ägare underrättas där arbete berör allmän eller enskild väg, teleledningar eller kablar, kraftledningar, el. kablar. Av myndighet eller ägare lämnade anvisningar för arbetenas bedrivande invid ovan nämnd anläggning skall nogt följas.
- 2/ Rörledning skall utföras i rak sträckning mellan brunnarna.
- 3/ Vid schaktning för rörledning skall sten i schaktmassan uppläggas utanför de lösa massorna.
- 4/ Vattenståndet i berörda avlopp får under den tid, arbetet pågår, upp-
dämmas och regleras, dock ej så att skada på mark, gröda eller byggnader
uppstår genom överavvänning, vattenbrist, erosion eller dylikt.
- 5/ Lantbruksingenjör eller ersättare i distriktet skall underrättas för den
händelse grundföretärkning för rörledning eller brunn skulle erfordras.
Av denne lämnade föreskrifter skola nogt följas.
- 6/ Betongrören skola fylla de fordringar, som framgå av Kungl. Lantbruks-
styrelsens gällande normalbestämmelser för betongrör. Muff-, fals- el-
ler s.k. lantbrukarör få användas.
- 7/ Rörmaterial får icke användas och rörledning får icke hüljas förrän rör-
materialet och ledningens utförande godkänts av vederbörande lantbruks-
ingenjör eller ersättare.
- 8/ Rörledning skall efter sådant godkännande omedelbart hüljas.
- 9/ Hüljningen skall utföras genom påfyllning av samtliga ur rörgraven upp-
schaktade jordmassor. Därest, vid rörgrava upptagande i öppet avlopp,

massorna äre otillräckliga för höljning till markytans nivå, utföres bortschaktningen från sidorna, så att höljning till minst 1,0 m. djup över ledningens överkant erhålles. Igenfyllnaden och planeringen göres på sådant sätt, att jordbruksmaskiner kunna köras obehindrat över rörledningen.

- 10/ Höljningen skall utföras med försiktighet, så att rörledningen icke rubbas eller skadas. Fyllningen får icke innehålla sten. Vid återfyllning med maskin skall ledningen först höljas för hand till en höjd av 30 cm. över ledningens överkant. Massorna packas väl, särskilt under och på sidorna av rörsträngen, så att framtida sättningar undvikas.
- 11/ Enskilda rörledningar, som utgynns intill brunn, skola av entreprenören kostnadsfritt kopplas i brunnen.
- 12/ Koppling av sådana rörledningar, som utgynns på längre avstånd från brunnarna, skola vid framställning därem av jordägare eller arrendator utföras av entreprenören men bekostas av beställaren. För koppling av blivande täckdiken skola dock alltid och utan särskild kostnad minst 3 st 4" cementrör inkopplas i brunnarna. De kopplade rören fogas vid brunnsväggen med cementbruk.
- 13/ Brunnarna skola utföras av betongrör eller brunneringar i enlighet med till förslaget hörande typritningar.
- 14/ Brunnar, som ligga i gränslinjer eller i krökar, samt brunnar med flera än två kopplingar, skola uppdregas 30 cm över markytan. Övriga brunnar få göras täckta, om jordägaren det påfördrar och själv ikläder sig de kostnader, som kunna uppkomma genom att brunnslöck förstöras och bortschaktning av jord vid rensningar och inspektioner. Vid täckta brunnar skall avståndet mellan brunnslöck och markyta vara minst 50 cm.
- 15/ Brunn skall grundläggas på fast underlag och utföras med botten av betong

samt omkålas med sten och grovt grus. Betongbotten skall vara igjuten den nedersta brunnedelen innan den nersättes. Brunnen får dock även sättas på 15s betongbotten utförd med fals, så att brunnaringen ej kan förskjutas i sidled. För att dagvatten skall kunna avledas till brunnen skall brunnedelarna ovanför till- och avloppsrören perforeras med i brunnsväggen upptagna hål om 4 cm diameter i tillräckligt antal för att ytvattnet obehindrat skall kunna rinna in i brunnarna.

16/ Fixpunktsbeskrivning.

Fixpunkt + 37,73 m.

I lada till gård & Kärrstorp 8³, nordöstra hörnet, utmärkt med kors (+), som inhuggits i grundsten.

Fixpunkt 43,43 m.

I ladugård till gård & Kärrstorp 15¹⁵, östra långsidan och 16,5 m från dess norra hörn, kors (+) i grundsten.

Kärrstorp den 1 december 1958.



T. Herdenberg

Förrättningsman.

Utlåtande avgivet vid syneförrättning
enligt 10 kap. vattenlagen angående torrlägg-
ning av marker till Kärrstorp 1¹ m.fl. hem-
man i Västra Kärrstorps socken, Malmöhus län.

Mon. 1. Förordnande m.m.

Genom länsstyrelsens resolution den 10 oktober 1958 förordnades underteck-
nad förrättningsman att handlägga syneförrättning enligt 10 kap. vattenlagen
angående torrläggning av marker till Kärrstorp i Västra Kärrstorps socken,
Malmöhus län. Laga hinder mot förrättingens handläggande eller det planerade
företagets utförande har ej anmälts och ej heller kunnat av förrättningsmannen
utrönas. Företaget är att hänföra till "dikning".

Mon. 2. Torrläggningsområdets läge.

Torrläggningsområdet, som tillhör nederbördsområdet nr 90 Segean, ligger
c:a 1,5 km W. Västra Kärrstorps församlings kyrka. Området har utmärkts med
gul färg på bifogade översiktskarta i skalan 1:100 000.

Mon. 3. Nuvarande avlopp och torrläggningsförhållande.

Sökandenas av förrättningen berörda marker avvattnas nu genom ett öppet
mindre dike, som från trumman under allmänna vägen n:r 579 vid C avrinner åt
NV och följer utmed allmänna vägen n:r 575 å en sträcka av c:a 340 m varefter
det vinklar åt SV och genom rörledning, två stycken 5" tegelrör och i fortsätt-
ningen 22x12" betongrör, utmynnar i brunn inom dikningsföretaget "N:r 8 Västra
Ingelstad m.fl. hemman av år 1923" i V. Ingelstads och V. Kärrstorps socken^{2F}.
Med nuvarande dimension å dike och rörledningar med undantag av 12" ledningen
medger avloppet icke torrläggning till ändamålsenligt djup av ifrågavarande
mark, som utgöres av åker och tomtmark till Kärrstorp 1¹, 13², 5¹⁰, 8³, 13⁷ och
15¹⁵ i Västra Kärrstorps socken.

Nom. 4. Undersökningar m.m.

Plankarta över torrlägningsområdet har upprättats genom nymätning (ritning 1). Området har även ytavvägts och nivå-siffror utförts på plankartan. Profiliritning har upprättats över avloppens sträckningar, (ritning 2).

Utgångspunkt för avvägningarna har varit fixpunkt V i företags rörande "Se-gaens uppgrävning år 1951" i Skabersjö s.m.fl. socknar, Malmöhus län. Fixpunktens höjdåge anges i företagets utlåtande vara hänförd till 0-planet för rikets precisionsavvägning och med följande beskrivning: "Fixp. V. Höjdåge = + 36,69 m. Horizontal järndubb i grundsten på östra gaveln av uthus till Kärrstorp 12¹², 1,2 m söder om nordöstra hörnet, c:a 0,1 m över markytan."

Nom. 5. Förslag till avlopp.

Enligt sökandenas yrkande och av förrättningsmannen utarbetat förslag skall för det planerade dikningsföretaget utföras dikesträckorna A-B, B-C och B-B¹. Av profil- och sektioneritningarna framgår de djup och dimensioner, som erfordras för ändamålsenlig torrläggning av de vattenskadade markerna samt de platser där brunnar skola utföras. Typritningar för brunnar återfinnas på profiliritningen. På plankartan ha de nya dikesträckorna utmärkts med heldragna röda linjer samt platserna för brunnar med röda ringar.

Vid bestämmande av de olika sträckornas dimensioner och lutningar har förrättningsmannen tagit hänsyn till nederbördsområdets storlek och topografi samt avrinningen från detta. Den vattensmängd, som skall kunna avbördas, har beräknats under antagande att avrinningen vid normala flöden uppgår till högst 1,5 liter pr sekund och hektar. Nederbördsområdena beräknas utgöra vid punkt B 54 ha, punkt C 35 ha och vid B¹ 1 ha vari ingår vägbana.

Nom. 6. Broar, trummar m.m.

Allmänna vägar.

Dikesträckan B - B¹ anslutes vid B¹ till diket utmed allmänna vägen nr

575 genom byggnad av anslutningsbrunn med minst 400 mm inre diameter och 500 mm slamrum under utgående ledning av 9" betongrör samt förses med av järngaller skyddad intagsöppning om 300 x 300 mm för dagvatten. Enligt överenskommelse skall Vägförvaltningen, Malmö, bygga brunnen samt bekosta utförandet och underhållet samt rensningen av densamma.

Dikessträckan B - C anslutes till befintlig trumma under allmänna vägen nr 579 genom inkoppling av rörtrumman vid C i brunn med 900 mm diameter och 500 mm slamrum enligt typritning. Utförandet av brunnen och inkoppling av trumman ingår som arbetsobjekt i dikningsföretaget med dess bestämmelser om kostnadsfördelning av utförande och underhåll.

Enskilda vägar.

Avloppet korsar enskilda utfarts- och brukningsvägar. Då de nya dikessträckorna skola utföras som täckta ledningar, erfordras emellertid inga nya trummar. Det skall dock åligga företaget att återställa vägarna i sitt nuvarande skick, så snart avlopp upptagits genom dem.

Mom. 7. Ersättningar.

Ersättningar för jordupplag eller annat intrång vid utförandet av de nya dikessträckorna skall icke utgå.

Beträffande sådan genom dikningsföretagets utförande möjligen uppkommande skada, som ej av förrättningsmannen förutsetts, hänvisas till bestämmelserna i 7 kap. 57 § vattenlagen.

Mom. 8. Kostnader.

Kostnaderna för företagets utförande har beräknats till 15.000 kronor.
(Bil. B).

Mon. 9. Kostnadsfördelning.

Förrättningsmannen har vid förundersökningen till företaget anmodats av sökandena att verkställa uppskattning av den båtnad, som beredes i dikningsansamlingen ingående marker. Vid uppskattningen har förrättningsmannen följt föreskrifterna i 10 kap. 60 § vattenlagen. Resultatet av värderingen framgår av bifogad värderingslängd. (bil. A.) Sakägarna ha överenskommit om kostnadernas fördelning (bil. 7-9). Överenskommelserna följa den av förrättningsmannen verkställda båtnadsuppskattningen och vitsordas samt prövas lämpliga. De träffade överenskommelserna ha sammanförts i en kostnadsfördelninglängd som bifogas detta utlåtande (bil. B). Samtliga kostnader för företagets utförande skola fördelas efter i kolumn 6 angivna procenttal. Sådana omständigheter, som angivas i 7 kap. 25-26 och 28-29 §§, föreligga ej vid detta torrläggningsföretag.

Kostnaderna för denna synförrättning skola enligt bestämmelserna i 10 kap. 30 och 79 §§ vattenlagen omedelbart av sökandena förskjutas. Förrättningskostnaderna skola fördelas på samma sätt som företagets övriga kostnader enligt kostnadsfördelninglängdens 6 kolumn.

Mon. 10. Dikningsföretagets utförande.

Verkställda utredningar ha visat, att dikningsföretaget är ekonomiskt lömande och väl värt att utföra. Förrättningsmannen tillstyrker därför att företaget kommer till stånd. Företaget skall utföras i överensstämmelse med det av förrättningsmannen upprättade förslaget och med beaktande jämte av de särskilda bestämmelser, som återfinnas i detta utlåtande. Arbetet får påbörjas när denna förrättning vunnit laga kraft och skall vara utfört, avymat och godkänt senast inom fem år efter det förrättningen fastställts. Beträffande förlängning av arbetstiden utöver den här ovan angivna hänvisas till 7 kap. 58 § vattenlagen.

Utöver vad som föreskrives i arbetsbeskrivningen (bil. C) är vid företagets utförande följande att iakttaga:

- 1/ Arbetet skall utlämnas på entreprenad på de villkor, som äro för delägarna mest gynnsamma och betryggande.
- 2/ Arbetet skall anmälas till Riksförsäkringsanstaltens ombud i orten, innan detsamma påbörjas. Sådan anmälan erfordras ej för den händelse blivande entreprenör är att anse som arbetsgivare, som själv äger att ombesörja försäkring för av honom anställda arbetare.
- 3/ De olika dikessträckorna skola följa på marken utstakade och på plankartan angivna sträckningarna.
- 4/ Fixpunkter ha utsatts till ledning vid arbetets utförande och dikningsföretagets framtida underhåll. Deras lägen i plan och profil framgår närmare av förslagaritningarna och arbetsbeskrivningen, (bil. C).
- 5/ Fixpunkterna äro lagligen skyddade och få alltså ej övertäckas, borttagas eller på annat sätt förstöras. Vill jordägare borttaga fixpunkt, skall han därom göra anmälan till vederbörande lantbruksingenjör eller ersättare, som då låter avväga annan lämplig fixpunkt. Kostnaderna för hänföretagen förrättning gäldas av dikningsföretaget.
- 6/ Kommer företaget att understödjas av statsmedel, skola de särskilda bestämmelser, som eventuellt kunna bliva föreskrivna som villkor för statsunderstöddets beviljande, vara för samtliga delägare bindande.

Mon. 11. Dikningsföretagets avsyning.

Sedan företaget blivit utfört, skall detsamma jämlikt bestämmelserna i 13 kap. 1 § vattenlagen avsynas av förrättningsmannen eller vid förfall för honom av lantbruksingenjören i distriktet. Anmälan om avsyning skall göras av företagets styresman. Företaget skall anses fullbordat, då avsyningsförrättaren överlämnat bevis om godkännande eller, för den händelse att företaget blivit understött med statsmedel, när vederbörande myndighet godkänt detsamma.

Mem. 12. Dikningsföretagets framtida underhåll.

Dikningsföretaget skall underhålla samtliga i företaget till utförande upptagna dikesträckor samt nu befintlig betongröraledning med 300 mm diameter å sträckan 0 - 0+22 med undantag av brunnen vid B¹, vilken underhållas av vägförvaltningen. Kostnaderna för företagets framtida underhåll skola fördelas på samma sätt som kostnaderna för företagets första utförande.

Varje delägare är berättigad påfordra, att de dikesträckor, av vilka han är beroende, alltid hållas i fullgott skick. Gör någon sig skyldig till skadegörelse på de olika dikesträckorna med till den hörande anläggningar, och betar han ej efter tillsmägelse omedelbart skadan, åger styrelsen för företaget eller också den, som lider men av skadegörelsen, att vid vederbörande häradsrätt föra talan mot den försumlige. Beskilda dräneringsledningar få tillkopplas endast i de brunnar, som utförts. Spillvatten får tillåtas avloppet först sedan det blivit i erforderlig grad renet.

Mem. 13. Organisation m.m.

För handhavande av dikningsföretagets angelägenheter skola delägarna utse en styrelse (syslomen).

Syslomannen åligger:

- att ombesörja företagets utförande samt kontrollera entreprenörernas arbete - i den mån så finnes erforderligt med biträde av sakkunnig person;
- att kontrollera att återfyllningen av massorna för täckta avlopp sker enligt arbetsbeskrivningen;
- att tillse att samtliga dikesträckor alltid hållas i fullgott skick samt ombesörja rensnings- och underhållsarbeten;
- att i mån av behov verkställa utdebiteringar på sätt närmare stadgas i 3 kap. 20 § vattenlagen;
- att tillse att vägförvaltningen fullgör sin underhålls- och rensningskyldighet i brunnen vid B¹ och i fall av behov vidtaga de åtgärder, som äro angivna i vattenlagen, 13 kap. 16 §;

- att över inkomster och utgifter föra fullständiga och med verifikationer försedda räkenskaper, vilka skola avslutas per kalenderår och därefter framläggas för delägarnas hörande och godkännande vid allmänt sammanträde;
- att för sistnämnda ändamål och då så eljest kan finnas nödigt kalla delägarna till sammanträde i den ordning, som föreskrives i 7 kap. 64 § vattenlagen;
- att vid alla sammanträden föra protokoll, vilket skall vara för delägarna tillgängligt senast inom 14 dagar efter sammanträdet;
- att i övrigt vidtaga alla de åtgärder, som kunna finnas nödiga för företagets ändamålsenliga utförande och underhåll samt därvid beakta och följa de bestämmelser, som angivits i 7 kap. 61-66 §§ vattenlagen.

Till dikningsföretaget hörande handlingar och ritningar skola förvaras av sýslomannen och hos honom hållas tillgängliga för envar, som vill granska dem eller taga avskrifter och kopior.

Företaget skall benämnas Kärretorps dikningsföretag år 1958. Mål, som beröra företaget och som ej äro att hänföra till vattenmål, skola handläggas inför den allmänna underrätt, inom vars domvärje samfälligheten är belägen.

Mon. 14. Särskilda yrkanden.

Yrkanden, vilka under förrättningen framkommit, men ej blivit behandlade i detta utlåtande, föranleda icke någon förrättningsmannens åtgärd.

Mon. 15. Domstolsavgift.

Domstolsavgift skall ej utgå.

Mon. 16. Besvärshänvisning.


Den, som är missnöjd med åtgärd eller beslut under denna syneförrättning eller som vill föra talan mot förr.mannens utlåtande, äger att inom sextio dagar härnäst till Söderbygdens vattendomstol, Stockholm, ingiva sina besvär i tre exemplar. I besvären skola fullständigt upptagas klagandens alla påståenden

och skälen härtill och vid besvären kunna därjämte fogas de ytterligare handlingar som klaganden vill åberopa till stöd för ändringsöskandet.

Mom. 17. Verkställighet.

Då denna syneförrättning ej skall underställas vattendomstols prövning, kommer detta utlåtande att gå i verkställighet i den ordning, som för laga kraft ägande dom är stadgad, för så vitt icke besvär anføres mot förrättningen inom den i mom. 16 här ovan stadgade tiden.


Kärretorp den 1 december 1958.

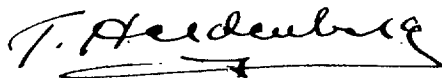

T. Herdenberg

Förrättningen.

KOSTNADSFÖRDELNINGSLÄNGD

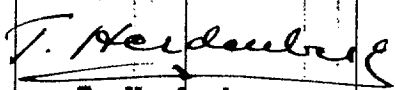Fastighet Ägare m. m.	Sök. o. likst. =	Båtnad kronor	Fastighets andel i			Samfällighets andel i gemensamma kostnader procent
			för särskild av- delning beräk- nad kostnad kronor	för samfällig- heten beräknad kostnad kronor	samfällig- hetens verk- liga kostnad procent	
1	2	3	4	5	6	7
V. KÄRRSTORPS SOCKEN						
<u>Kärrstorp 8³</u>	S			210	1,4	
Allan Pålsson						
<u>Kärrstorp 5¹⁰</u>	S			3030	20,2	
Allan Pålsson						
<u>Kärrstorp 13¹⁵</u>	S			8040	53,6	
Einar Nimanier						
<u>Kärrstorp av 13⁷, 47/384 mtl</u>	S			1380	9,2	
Olof Karlsson, arr. Olof Pålsson						
<u>Kärrstorp 1¹, 1 mtl, gemensam</u> <u>Ägovidd med Kärrstorp 13², 1/4 mtl</u>	S			1875	12,5	
C.-A. Lundström						
<u>Kärrstorp 13², 1/4 mtl gemensam</u> <u>Ägovidd med Kärrstorp 1¹, 1 mtl</u>				465	3,1	
Augusta Lundström						
<u>Summa kronor</u>				15000	100,0 %	
Kärrstorp den 1 december 1958.						
 T. Herdenberg Förrättningen						

Fastighet Ägare m. m.	Sök. o. liket. = S	Båtnad kronor	Fastighets andel i			Samfällighets andel i gemensamma kostnader procent
			fär särskild av- delning beräk- nad kostnad kronor	för samfällig- heten beräknad kostnad kronor	samfällig- hetens verk- liga kostnad procent	
1	2	3	4	5	6	7