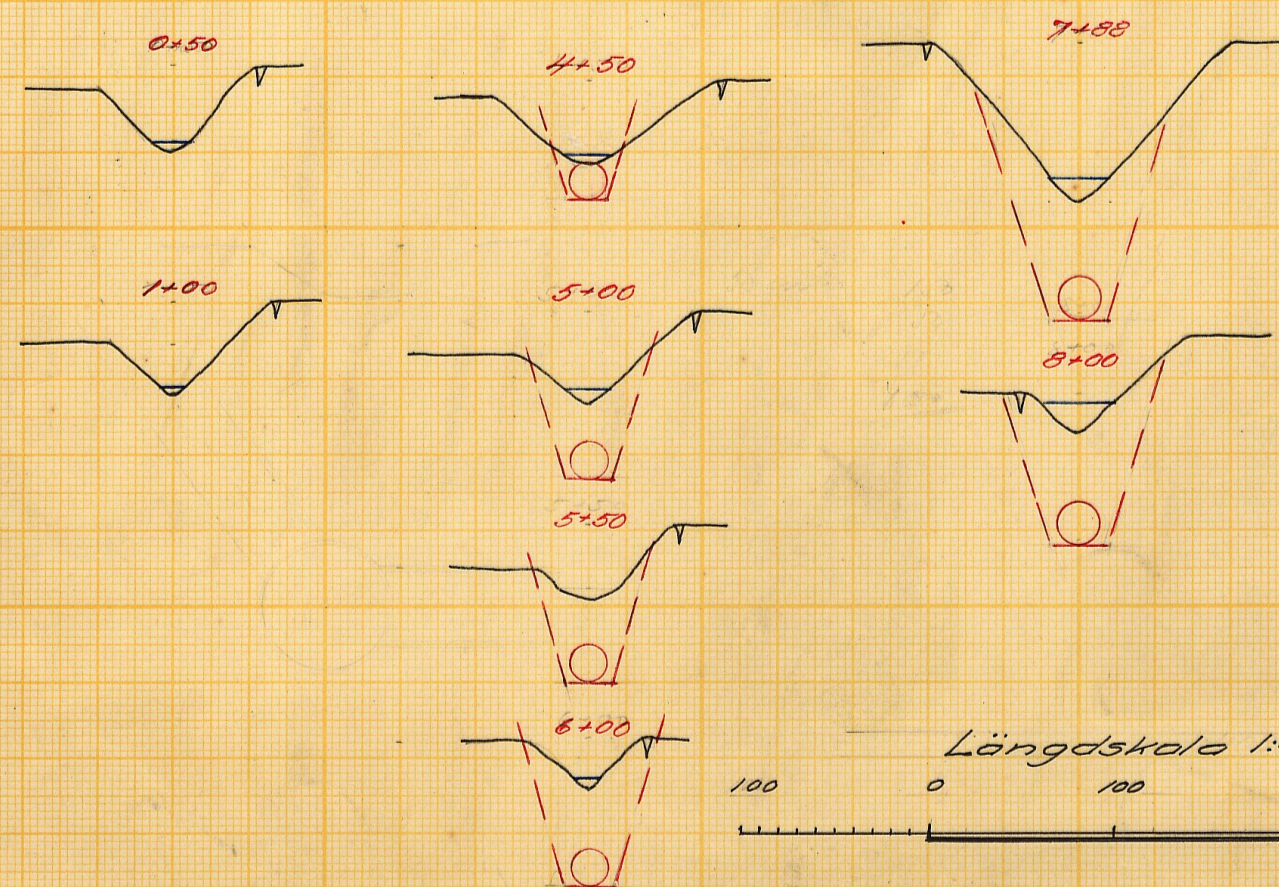
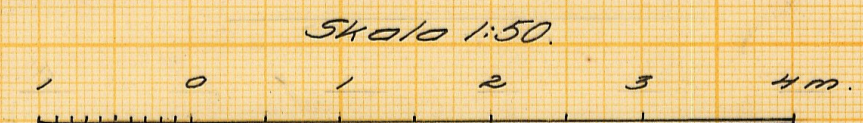
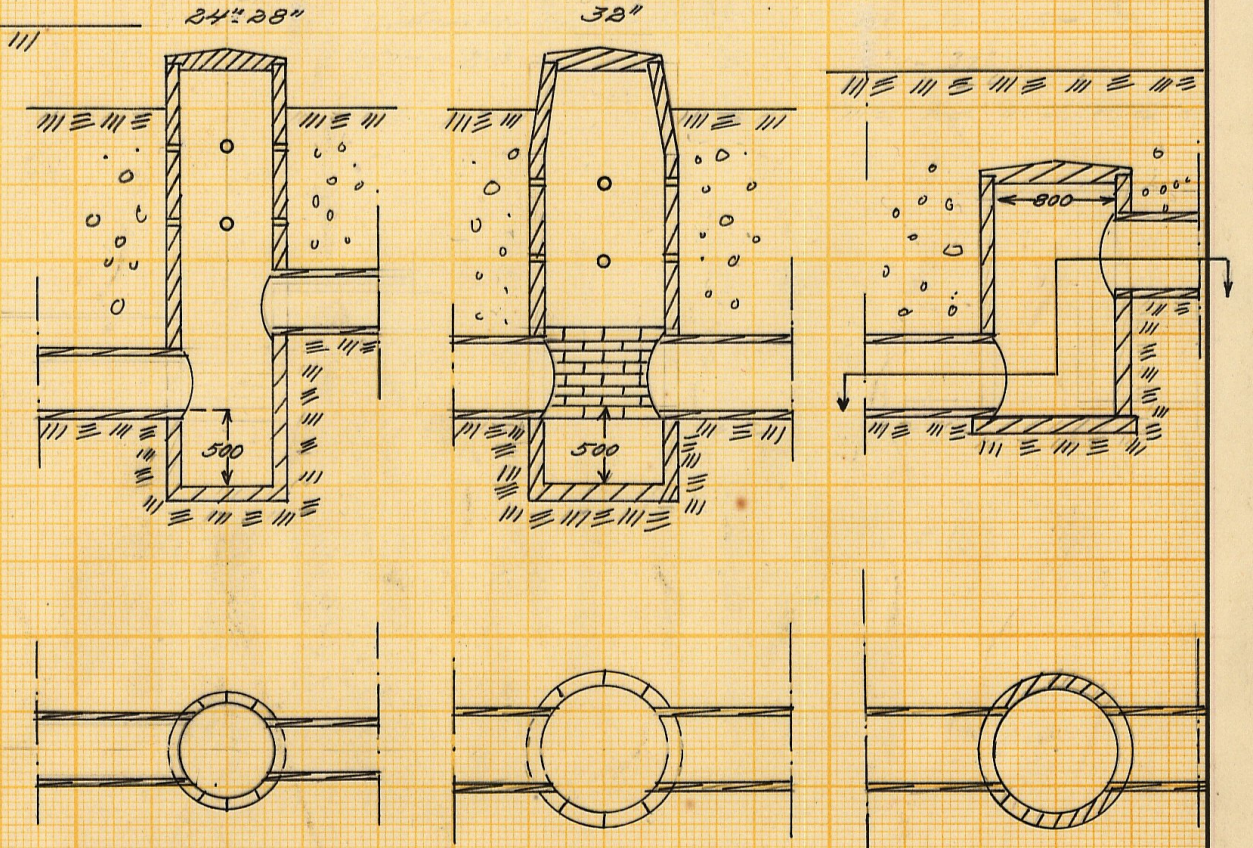
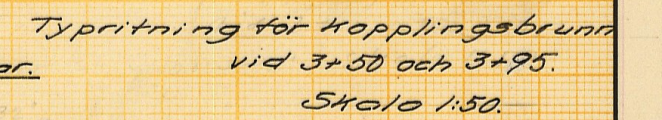
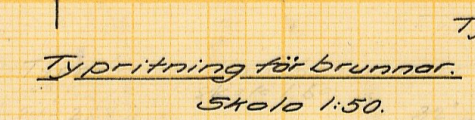
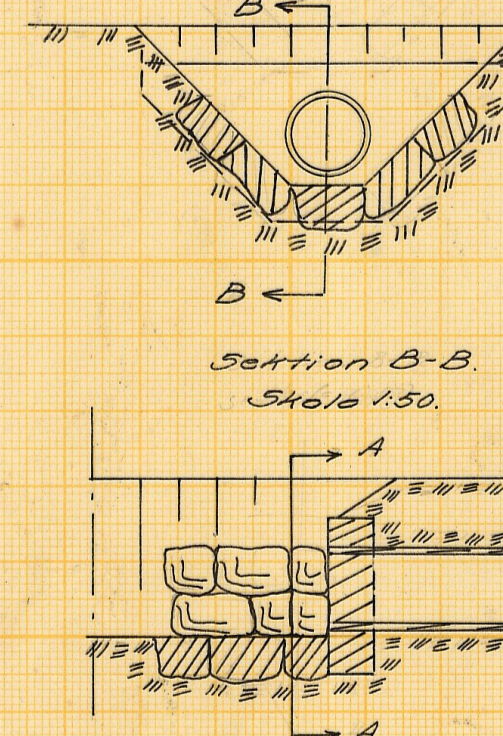
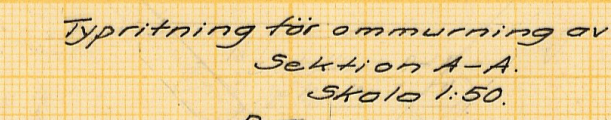
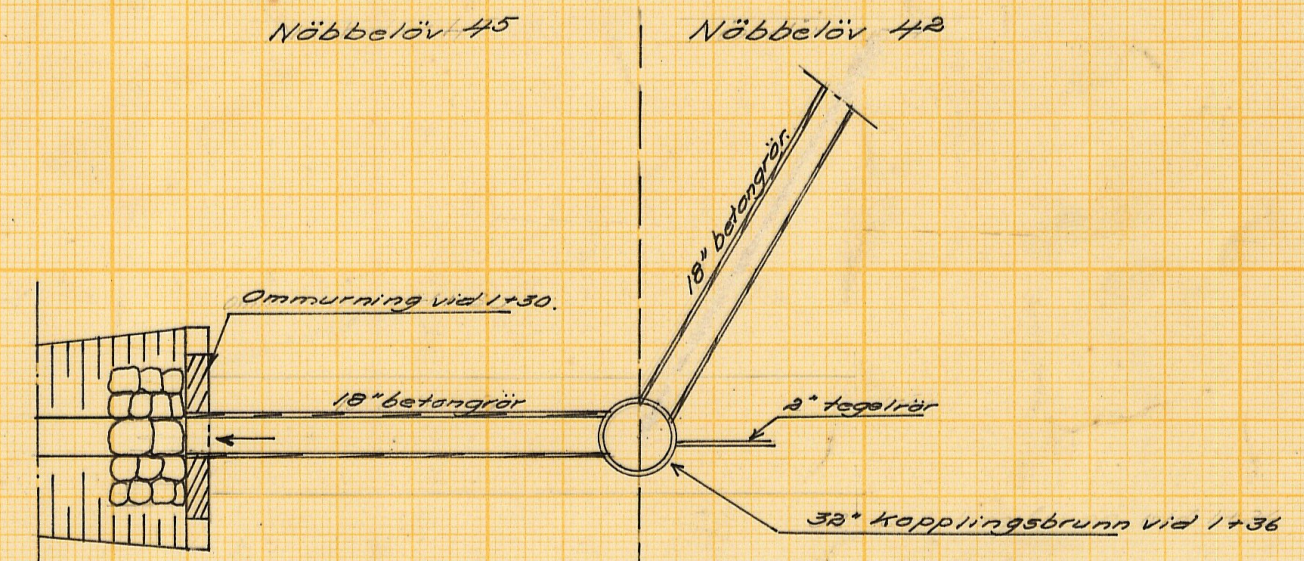
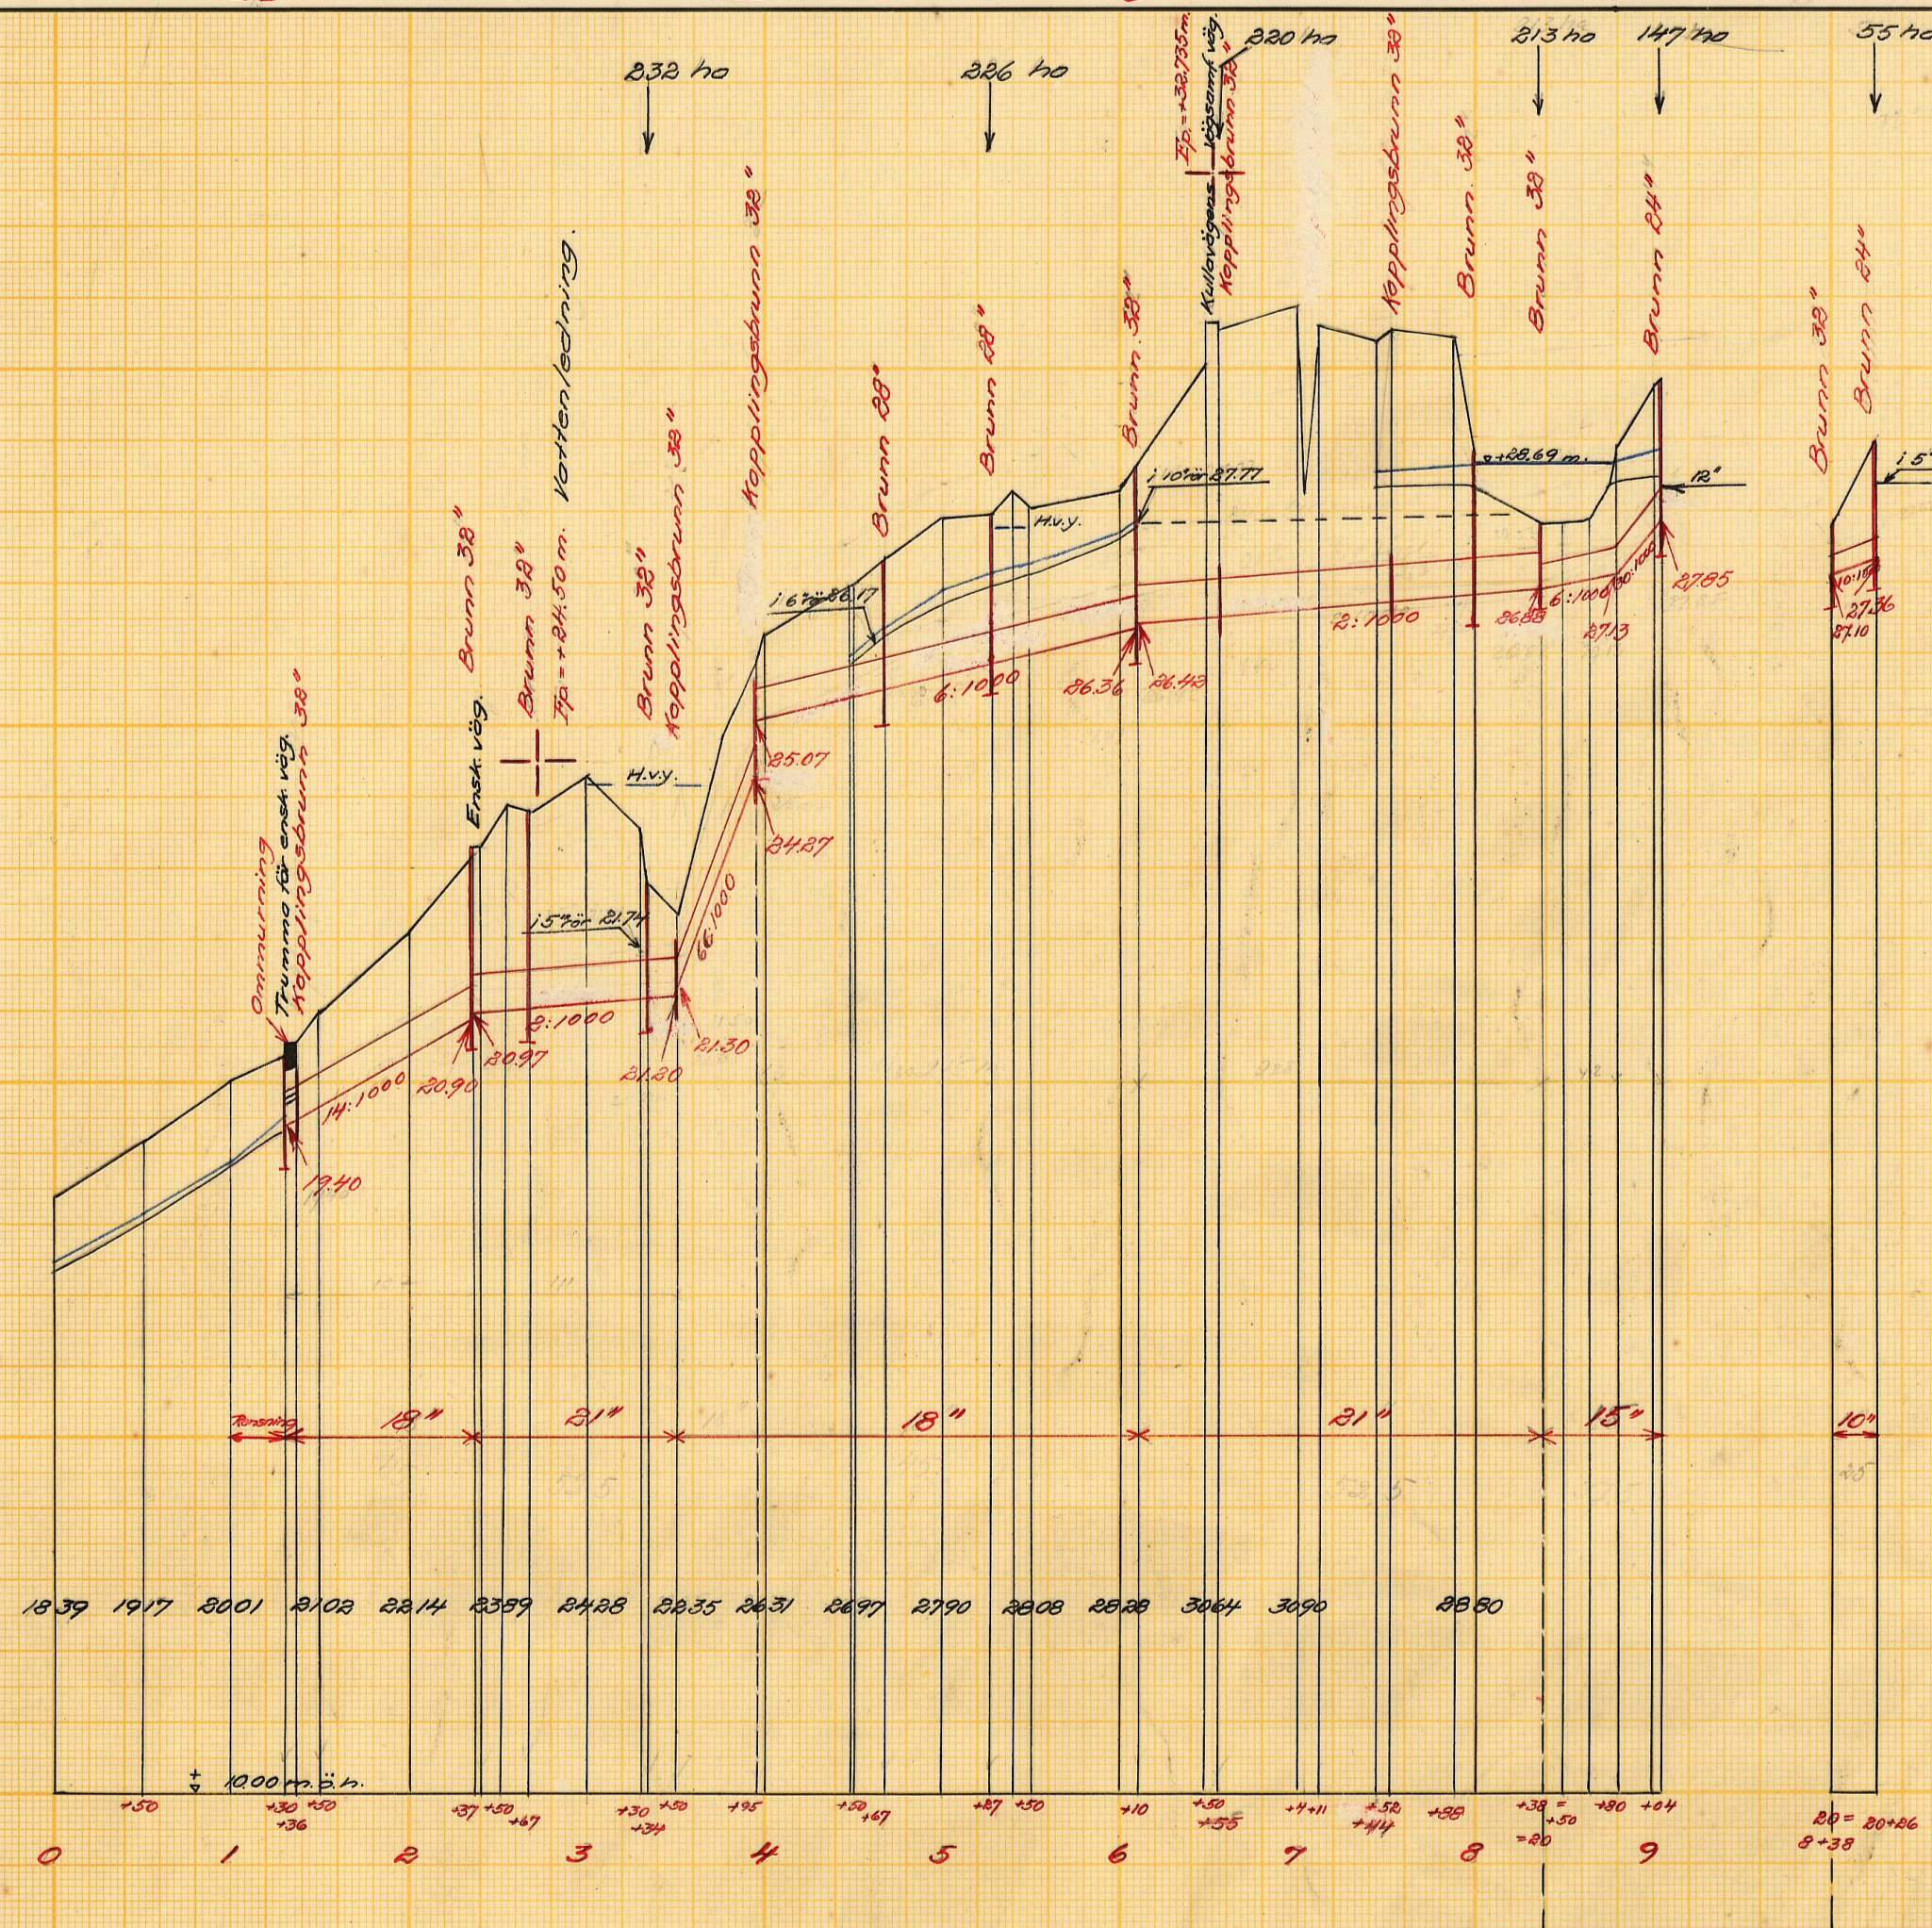


Förslag till
Nöbbelöv nr 4 dikningsföretag år 1959

i K.Nöbbelövs & Sjörups ~~kommun~~ socknar av Malmöhus län
upprättat år 1959 i samband med syneförrättning enl. vattenlagen av

Original
~~Kopie~~

Kennerkindblom
Namn
Lantbruksingenjör

Antal
ritn. st. 2.

LANTBRUKSSTYRELSENS
LANTBRUKSNÄMNDENS
ARKIV Nr ~~1403~~ M - 2 ★ 2101

M - 2 ★ 2101

Handlingar

till

NÖBBELÖV NR 4 DIKNINGSFÖRETAG ÅR 1959

i V. Nöbbelövs och Sjörups socknar
av Malmöhus län.

Upprättade vid laga syneförrättning
år 1959 av
Lennart Kindblom
Lantbruksingenjör.

~~Fr. 1403~~

Handlingar

till

NÖBBELÖV NR 4 DIKNINGSFÖRETAG ÅR 1959

i V. Nöbbelövs och Sjörupe socknar

av Malmöhus län.

Upprättade vid laga syneförrättning

år 1959 av

Lennart Kindblom

Lantbruksingenjör


Innehållsförteckning:

Protokoll		sid. 1-5
Bilagor 1-5		" 6-14
Värderingslängd	Bil. A	" 15-20
Kostnadsförslag	" B	" 21-24
Arbetsbeskrivning	" C	" 25-27
Utlåtande	" D	" 28-36
Kostnadsfördelningslängd	" Da	" 37.

Härtill hör 2 ritningar.

Ö V E R S I K T S K A R T A

Skala 1:50 000

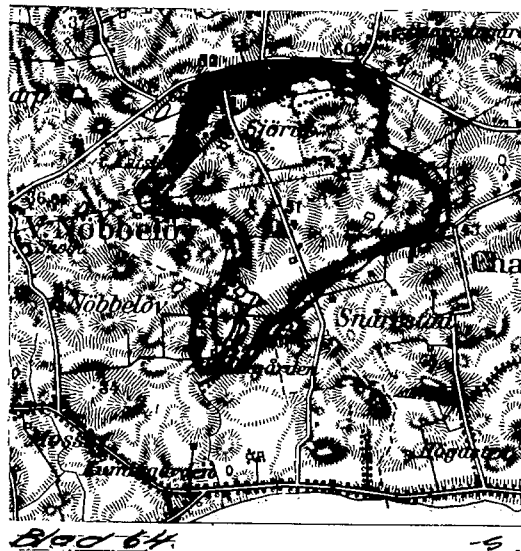

1

PROTOKOLL, fört vid sammanträden under syneförrättning enligt vattenlagen avseende torrläggning av mark tillhörande V. Nöbbelöv nr 4 m.fl. fastigheter i V. Nöbbelövs och Sjörupa s:r av Malmöhus län.

Sedan undertecknad på därom gjord ansökan av länsstyrelsen förordnats handlägga ifrågavarande förrättning (bil. 1) hade genom i församlingkyrkan anslagen och i ortstidningen införd kungörelse (bil. 2-4) sammanträde i ärendet utsatts att hållas den 25 november 1958 klockan 10.00 hos lantbrukare Ragnar Severin, Nöbbelöv 4, V. Nöbbelöv. Kända sakkägare hade tillsänts skriftliga underrättelser om sammanträdet (bil. 5).

På sålunda utsatt tid och plats inställde sig undertecknad, förrättningsman, samt skiftesgodemännen Nils Ivarsson och Tage Nilsson, varjämte följande sakkägare infunnit sig:

Ragnar Severin	Äg. Nöbbelöv av 4 ² , 1/8 mtl.
Emil Karlsson	" Sjörup 13 ⁶ , 1/24 mtl. och 14 ² , 1/24 mtl.
	" Sjörup 14 ³ , 1/12 mtl. Sjörup 14 ⁴ , 1/12 mtl.
	" Sjörup 14 ⁷ , 1/24 mtl.
Ernst Nilsson	" Sjörup av 12 ⁶ , 1/8 mtl.
Karin Amanda Andersson, gm. Frits Andersson	" Sjörup av 12 ⁶ , 1/64 mtl. och 13 ⁷ , 13/6 mtl.
Lars Olsson	" Sjörup 4 ⁵ , 1/24 mtl.
Algot Jansson	, brandchef i Vemmenhögskommun.

§ 1.

Ansöknings och förrättnings och förordnandet upplästes.

§ 2.

Jäv mot synemännen anfördes efter förfrågan icke, och visste sig dessa ej heller vara jäviga.

§ 3.

Med anledning av det utfärdade förordnadet hade erforderliga fältarbeten och markundersökningar verkstälts. Sökanden hade därvid framfört vissa yrkanden och önskemål angående ifrågasatta torrlägningsåtgärder. Med beaktande härav hade förslag till torrläggning av ifrågavarande marker upprättats, vilket förslag nu framlades för sakägarna.

§ 4.

Sökanden yrkade, att torrlägningsföretaget skulle utföras enligt det upprättade förslaget.

§ 5.

På förrättningsmannens fråga om befintlig branddamm var insynad uppgav brandchefen A. Jansson att så var fallet.

§ 6.


Den erforderliga fördjupning eller breddning av branddammen, som blir erforderlig genom att vattenståndet avsänkes c:a 50 cm genom dikningsföretaget, skulle utföras och bekostas av brandstyrelsen. Dock skulle brandchefen underläggas när företaget skulle igångsättas.

§ 7.

Då intet vidare förekom, förklarades sammanträdet avslutat och meddelades att syngång nu skulle företagas. Det beslöts att nytt sammanträde skulle hållas på samma plats den 15 januari 1959 klockan 10.00.

V. Nöbbelöv den 25 november 1958.

I tjänsten:

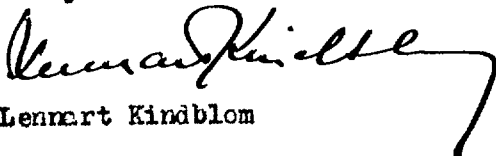
Lennart Kindblom

Lantbruksingenjör





År 1959 den 15 januari inställde sig undertecknad, förrättningsman, jämte skifteagodamännen Nils Ivarsson och Tage Nilsson hos lantbrukare Ragnar Severin, Nöbbelöv 4, V. Nöbbelöv, för att åter handlägga syneförrättningen. Förutom synemännen hade följande sakägare infunnit sig:

Ragnar Severin

Emil Karlsson

Ernst Nilsson

Fritz Andersson

Lars Olsson

Algot Jansson

§ 8.

Protokollet från föregående sammanträde upplästes och godkändes.

§ 9.

Förrättningsmannen redogjorde för av honom upprättat förslag till företags utförande samt framlade till sakägarnas granskning de till företaget hörande handlingarna och ritningarna.

Förslagshandlingarna bilades protokollet:

värderingslängden	såsom bilaga A,
kostnadsförslaget	" " B och
arbetsbeskrivningen	" " C.

§ 10.

Avgavs synemännens utlåtande - se bilaga D med underbilaga Da - med tillkännagivande, att den med utlåtandet missnöjde ägde detsamma klandra genom besvär till Söderbygdens vattendomstol, Stockholm.

§ 11.

De närvarande förklarade sig beredda att välja syssloman och de utsågo härtil Emil Karlsson

Till revisorer utsågos Ragnar Severin och Fritz Andersson.

§ 12.

Förrättningsmannen meddelade, att avskrifter och kopior av de till företaget hörande handlingarna och ritningarna skulle förvaras hos sysslomannen och alltså inom trettio dagar översändas till Emil Karlsson för att av honom hållas tillgängliga för envar, som önskar granska dem eller taga avskrifter.

§ 13.

Förrättningsmannen redogjorde för gällande bestämmelser rörande bidrag och lån av statemedel till utförande av torrlägningsföretag.

§ 14.

Antecknades till protokollet, att kostnaderna för hantlangning uppgått till 275:- kronor, vilket förskotterats av Emil Karlsson med 130:- kr., Ragnar Severin med 107:- kronor och Fritz Andersson med 38:- kr.

Annonskostnaden för syneförrättningssammanträdet hade förskotterats av Ragnar Severin med kronor 46:50.

Godemännens räkningar uppgingo till 96:- kr., vilket betalades av Ragnar Severin.

§ 15.

Antecknades, att arealerna för de berörda fastigheterna uppgingo till:

Ragnar Severin	15	ha
Emil Karlsson	25	"
Ernst Nilsson	9	"
Karin Amanda Andersson	38	"

§ 16.

Då intet vidare förekom, upplästes och godkändes protokollet samt förklarades förrättningen avslutad, varefter sammanträdet upplöstes.

Nöbbelev den 15 januari 1959.

I tjänsten:

Lennart Kindblom
Lennart Kindblom

Lantbruksingenjör

Nils Ivarsson
Nils Ivarsson

Tage Nilsson
Tage Nilsson

Avskrift.

Dnr III M 61, 63, 70, 78, 80, 81, 85-88,
90-92, 96, 103, 105 - 1957, 18-20 - 1958.

R e s o l u t i o n.

Översändes till lantbruksingenjören L. Kindblom, som förordnas
att, därest laga hinder ej möter, i behörig ordning företaga de
i närlagda ansökningar omförmälda förrättningar i stället för
lantbruksingenjören Erik Alström; skolande bevis om detta förord-
nandes emottagande skyndsamt hit insändas.


Malmö i landskansliet den 29 september 1958.


På länsstyrelsens vägnar:

O. Hulterström

B. Ulmén

Vidimeras ex officio:

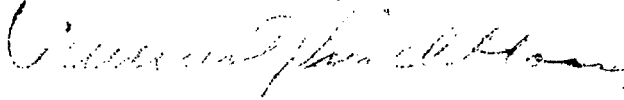

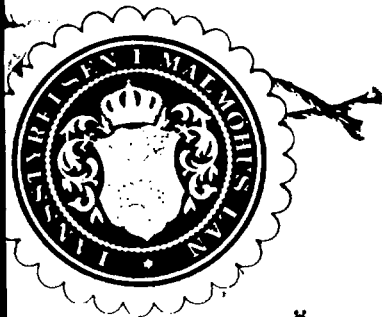

7

Dnr 1408

Dnr III M 45 55.

R E S O L U T I O N.

14/03
M 90 52
Ink. 21 AUG. 1957
Länstyrelsen, Malmö
~~Landskapsstyrelsen~~ - -

Översändes till lantbruksingenjören Erik Alström
som förordnas att, därest laga hinder ej möter, i behörig ord-
ning företaga den i inneliggande ansökan omförmälda förrättning;
skolande bevis om detta förordnandes emottagande skyndsamt hit
insändas.

Malmö i landskansliet den 13 juni - - - - - 1955.

På länsstyrelsens vägnar:

Sten Lundberg

6.

B. Ulmén

25 JUN 1955
Länstyrelsen, Malmö
Landskapsstyrelsen

LANTBRUKSNÄMNDEN

8

I


MALMÖHUS LÄN

Lundavägen 66, Malmö

Tel. (växel) 93 45 80

Dnr AD 112/55

Vid besvarande av denna
skrivelse torde detta nr
äbcropas.

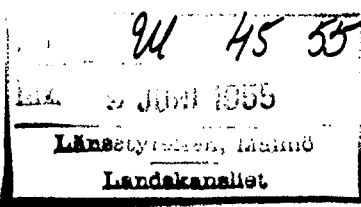


Till Länsstyrelsen i Malmöhus län

M a l m ö

Lantbruksnämnden i Malmöhus län får härmed föreslå lantbruksingenjören Erik Alström såsom förrättningsman för handläggning av den av Ragnar Severin, Skivarp, m.fl., begärda förrättningen jämlikt 10 kap. vattenlagen.

Malmö den 8 juni 1955.


Wilhelm Ohlsson

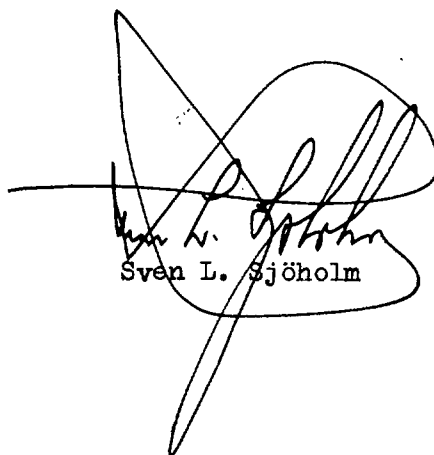
Sven L. Sjöholm

Ang. förslag till förrättningsman jämlikt 10 kap. vattenlagen.

Dnr. *Ad 112/55*

Insändes till vederbörande lantbruksnämnd.

Ink.d. 7 JUN 1955

Lantbruksnämnden
i Malmöhus län

Till Länsstyrelsen i *Malmöhus* län.

Härmed anhålles om förordnande för behörig förrättningsman att handlägga syneförrättning enligt 10 kap. vattenlagen för torrläggning av ^{mig} *V. Nöbbelöv* tillhörig mark inom *V. Nöbbelöv* socker(-nar) av *Malmöhus* län.

Förrättningen avser *dikning*

här uppgives så fullständigt som möjligt företagets beskaffenhet (dikning, åreglering, sjösänkning, invallning e. d.), vidare

företagets omfattning (areal som skall torrläggas, avloppens längd o. d.), om flottled, järnväg, landsväg e. d. beröres m. m.

Närmaste järnvägsstation

Meddelanden om förrättningen ställes till

Lantbrukare Ragnar Lövén
V. Nöbbelöv nr 4, Gjörsrup del. Gjörsrup 703 60

titel, namn och fullständig adress samt telefon.

V. Nöbbelöv den *24 maj* 1955

Sökandes namn:

Fastighet:

<i>Ragnar Lövén</i>	för fastigheten	<i>V. Nöbbelöv 4</i>
<i>Emil Karlsson</i>	»	»
<i>Jakob Hansson</i>	»	<i>Gjörsrup 14</i>
<i>Edith Andersson</i>	»	<i>V. Nöbbelöv 4 och Gjörsrup 13</i>

*Synförrättning av ägarens dikning av mark och tillhörig
vatten säkring*

Förutom nämnda, sökandena tillhöriga fastigheter, väntas nedanstående ägare och fastigheter bliva berörda av företaget.

Icke sökandes namn:

Fastighet:

<i>Fuslåsare</i>	ägare av fastigheten	<i>Stallagård, Esbo, Stubbeltv</i>
<i>Hanning Jyngsare</i>	» » »	<i>Gårde 9, Ryng</i>
<i>(ägare Einar Jyngsare)</i>	» » »	

Lantbruksnämnden får till förrättningsman föreslå:

den 19 ..

På Lantbruksnämndens vägnar:


K u n g ö r e l s e .


Sammanträde för syneförrättning angående torrläggning av marker till V. Nöbbelöv nr 4 m.fl. fastigheter i V. Nöbbelövs och Sjörups socknar av Malmöhus län kommer att hållas hos lantbrukare Ragnar Severin, Nöbbelöv nr 4, Skivarp, tisdagen den 25 november 1958 kl. 10.00, då vederbörande sakägare ha att infinna sig personligen eller genom lagligen befullmäktigade ombud.

Av förrättningen kommer att beröras dels marker till Nöbbelöv nr 4 i V. Nöbbelövs socken samt Sjörup n:ris 12, 13 och 14 i Sjörups socken, dels en branddamm tillhörig Vemmenhögs kommun.

Malmö den 5 november 1958.

I tjänsten:

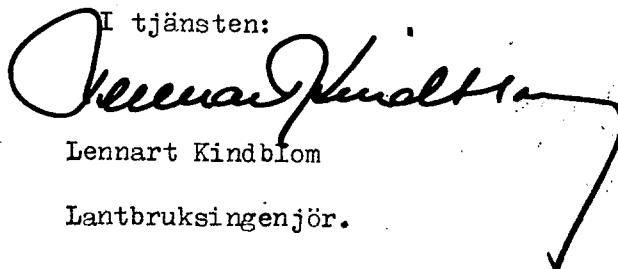
Lennart Kindblom
Lantbruksingenjör.

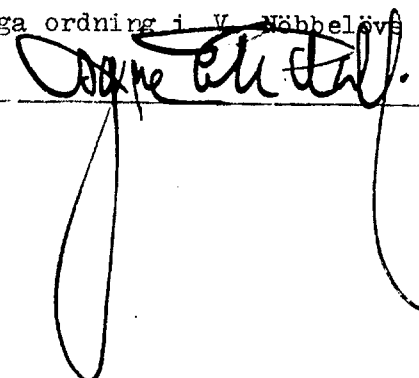Anslaget i laga ordning i V. Nöbbelövs församling den 9 november 1958
intygas av 

Anhålles, att ovanstående kungörelse anslås snarast möjligt samt därefter med påtecknat bevis återsändes till förrättningsmannen under adress Lundavägen 66, Malmö.


K u n g ö r e l s e .

Sammanträde för syneförrättning angående torrläggning av marker till V. Nöbbelöv nr 4 m.fl. fastigheter i V. Nöbbelövs och Sjörups socknar av Malmöhus län kommer att hållas hos lantbrukare Ragnar Severin, Nöbbelöv nr 4, Skivarp, tisdagen den 25 november 1958 kl. 10.00, då vederbörande sakägare ha att infinna sig personligen eller genom lagligen befullmäktigade ombud.

Av förrättningen kommer att beröras dels marker till Nöbbelöv nr 4 i V. Nöbbelövs socken samt Sjörup n:ris 12, 13 och 14 i Sjörups socken, dels en branddammtillhörig Vemmenhögs kommun.

Malmö den 5 november 1958.


I tjänsten:

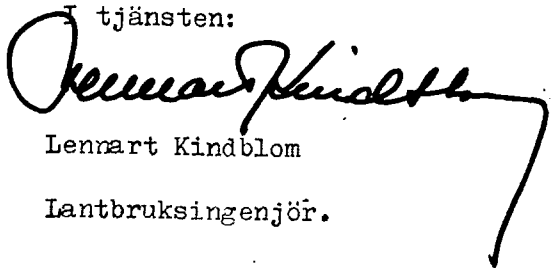
Lennart Kindblom
Lantbruksingenjör.

Anslaget i laga ordning i Sjörups församling den 9 november 1958

intygas av Helge Hegardt
Helge Hegardt
Kyrkoherde.

Anhålles, att ovanstående kungörelse anslås snarast möjligt samt därefter med påtecknat bevis återsändes till förrättningsmannen under adress Lundavägen 66, Malmö.

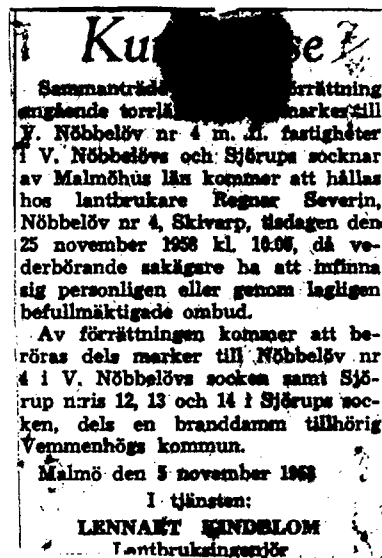

Att ovanstående kungörelse varit införd i Skånska Dagbladet fredagen
den 7 november 1958 intygas i tjänsten:

Lennart Kindblom

Lennart Kindblom
Lantbruksingenjör.


Förteckning

över kungörelser, kallelser och underrättelser, som avsänts vid syneförrättning angående torrläggning av marker tillhörande Nöbbelöv nr 4 m.fl. fastigheter i V. Nöbbelövs och Sjörups socknar av Malmöhus län.

Adressat.	Adress.	Avs. dag.
Pastorsämbetet i V. Nöbbelövs församling,	Skivarp	5/11 1958
" i Sjörup "	Sjörup	" "
Skiftesgodemannen Nils Ivarsson, S. Vallösa,	Rynge	" "
" Tage Nilsson, Tingaröd nr 10,	Skivarp	" "
Brandchefen Algot Jansson, Skivarp nr 22,	"	" "
Lantbr. Lars Olsson, Nöbbelöv nr 4,	"	" "
" Ragnar Severin, " " 4,	"	" "
" Emil Karlsson, Sjörup nr 14,	Rynge	" "
Fru Karin Amanda Andersson, Sjörup,	Skivarp	" "
Lantbr. Ernst Nilesen, Sjörup,	Rynge	" "

Malmö den 5 november 1958.

I tjänsten:

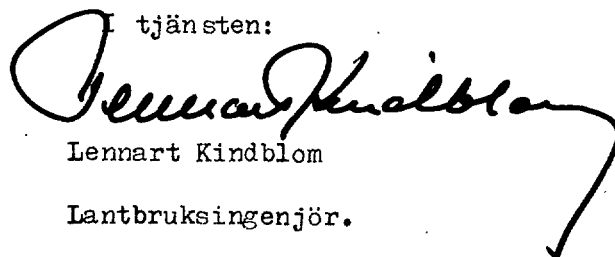

Lennart Kindblom

Lantbruksingenjör.



Fastighet och ägare Ägobeskrivning	Ägo- figur- nr	Förbättrad mark		Värde pr ha		Båtnad	
		åker, tomt hektar	annan hektar	före kronor	efter kronor	pr ha kronor	pr ägofigur kronor
V. NÖBBELÖVS SOCKEN							
<u>Avdelning 1.</u>							
<u>Nöbbelev av 4², 1/8 mtl.</u>							
Ragnar Severin							
<u>Alstringsbåtnad.</u>							
Åker	1	0,07		3800	5000	1200	84
"	2	0,05		"	"	"	60
"	3	0,11		"	"	"	132
"	4	0,09		2500	"	2500	225
Tomt	5	0,03		3100	"	1900	57
"	6	0,07		3800	"	1200	84
Åker	7	0,13		4400	"	600	78
"	8	0,12		3100	"	1900	228
"	9	0,08		1900	"	3100	248
"	10	0,12		1000	"	4000	480
Odlingsmark	11	-	0,06	200	2000	1800	108
Åker	12	0,02		1000	5000	4000	80
"	13	0,29		4400	"	600	174
"	14	0,01		"	"	"	6
"	15	0,06		3100	"	1900	114
"	16	0,02		1000	"	4000	80
"	17	0,28		4400	"	600	168
Summa		1,55	0,06				2406
<u>Brukningebåtnad</u>							
							3504
<u>Båtnad genom minskat underhåll</u>							
							1365
<u>Totalsumma kronor</u>							
							7275

Fastighet och ägare Ägobeskrivning	Ägo- figur- nr	Förbättrad mark		Värde pr ha		Båtnad	
		åker, tomt hektar	annan hektar	före kronor	efter kronor	pr ha kronor	pr ägofigur kronor
SJÖRUPS SOCKEN							
<u>Avdelning 2.</u>							
<u>Sjörup 13⁶, 1/24 mtl. och 14²</u>							
<u>1/24 mtl. gem. ägov.</u>							
<u>Emil Karlsson.</u>							
<u>Alstringsbåtnad.</u>							
Åker	18	0,08		4400	5000	600	48
"	19	0,05		3800	"	1200	60
"	20	0,08		3600	"	1400	112
"	21	0,05		4400	"	600	30
"	22	0,02		3800	"	1200	24
Summa		0,28					274
<u>Brukningsbåtnad.</u>							840
<u>Båtnad genom minskat underhåll</u>							149
<u>Totalsumma kronor</u>							1263
<u>Sjörup 14³, 1/12 mtl.</u>							
<u>Emil Karlsson</u>							
<u>Alstringsbåtnad</u>							
Åker	23	0,21		4400	5000	600	126
"	24	0,12		2500	"	2500	300
"	25	0,26		"	"	"	650
"	26	0,18		4400	"	600	108
Summa		0,77					1184
<u>Brukningsbåtnad</u>							1820
<u>Båtnad genom minskat underhåll</u>							643
<u>Totalsumma kronor</u>							3647

Fastighet och ägare Ägobeskrivning	Ägo- figur- nr	Förbättrad mark		Värde pr ha		Båtnad	
		åker, tomt hektar	annan hektar	före kronor	efter kronor	pr ha kronor	pr ägofigur kronor
<u>Sammanställning för avdelning 2.</u>							
<u>Sjörup 13⁶, 1/24 mtl. och 14²</u> <u>1/24 mtl. gem. ägov.</u> Emil Karlsson	18-22	0,28					1263
<u>Sjörup 14³, 1/12 mtl.</u> Dens.	23-26	0,77					3647
Summa		1,05					4910
<u>Avdelning 3.</u>							
<u>Sjörup 14³, 1/12 mtl.</u> Emil Karlsson.							
<u>Alstringsbåtnad</u>							
Åker	27	0,10		200	2000	1800	180
"	28	0,10		1800	5000	3200	320
"	29	0,13		4400	5000	600	78
Summa		0,33					578
<u>Brukningsbåtnad</u>							1280
<u>Båtnad genom minskat underhåll</u>							314
<u>Totalsumma kronor</u>							2172
<u>Sjörup 14⁴, 1/12 mtl.</u> Emil Karlsson							
<u>Alstringsbåtnad</u>							
Åker	30	0,04		3200	5000	1800	72
"	31	0,06		4400	"	600	36
"	32	0,13		1800	"	3200	416
"	33	0,09		200	2000	1800	162
Överföres		0,32					686

Fastighet och ägare Ägobeskrivning	Ägo- figur- nr	Förbättrad mark		Värde pr ha		Båtnad	
		åker, tomt hektar	annan hektar	före kronor	efter kronor	pr ha kronor	pr ägofigur kronor
Överfört		0,32					686
Odlingsmark	34	-	0,30	100	500	400	120
Summa		0,32	0,30				806
<u>Brukningsbåtnad</u>							1556
Båtnad genom minskat underhåll							437
<u>Totalsumma kronor</u>							2799
Sjörup 14 ⁷ , 1/24 mtl.							
Emil Karlsson							
<u>Alstringsbåtnad</u>							
Åker	35	0,04		4400	5000	600	24
"	36	0,03		3000	"	2000	60
Summa		0,07					84
<u>Båtnad genom minskat underhåll</u>							46
<u>Totalsumma kronor</u>							130
Sjörup av 12 ⁶ , 1/8 mtl.							
Ernst Nilsson.							
<u>Alstringsbåtnad</u>							
Åker	37	0,19		4400	5000	600	114
Summa		0,19					114
<u>Båtnad genom minskat underhåll</u>							61
<u>Totalsumma kronor</u>							175

Fastighet och ägare Ägobeskrivning	Ägo- figur- nr	Förbättrad mark		Värde pr ha		Båtnad	
		åker, tomt hektar	annan hektar	före kronor	efter kronor	pr ha kronor	pr ägofigur kronor
<u>Sjörup av 12⁶, 1/64 mtl. och</u> <u>13⁷, 13/96 mtl. gem. ägov.</u> Karin Amanda Andersson. <u>Alstringsbåtnad</u>							
Odlingsmark	38		0,11	100	500	400	44
Åker	39	0,04		200	2000	1800	72
"	40	0,03		200	2000	1800	54
"	41	0,09		1800	5000	3200	288
"	42	0,07		4400	"	600	42
"	43	0,06		3200	"	1800	108
Betesmark	44	-	0,04	800	3000	2200	88
Åker	45	0,11		3100	5000	1900	209
"	46	0,05		4400	"	600	30
Betesmark	47	-	0,07	800	3000	2200	154
Åker	48	0,08		1800	5000	3200	256
"	49	0,05		4400	"	600	30
Betesmark	50	-	0,02	2200	3000	800	16
"	51	-	0,05	1900	"	1100	55
"	52	-	0,03	2600	"	400	12
Summa		0,58	0,32				1458
<u>Båtnad genom minskat underhåll</u>							792
<u>Totalsumma kronor</u>							2250
<u>Sammanställning för avdelning 3.</u> <u>Sjörup 14³, 1/12 mtl.</u> Emil Karlsson	27-29	0,33					2172
Överföres		0,33					2172

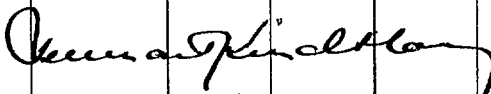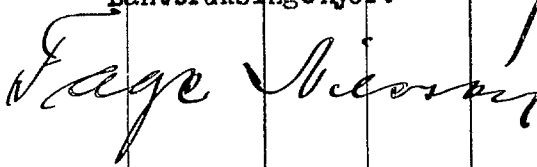
<u>Fastighet och ägare</u> Ägobeskrivning	Ägo- figur- nr	Förbättrad mark		Värde pr ha		Båtnad	
		åker, tomt hektar	annan hektar	före kronor	efter kronor	pr ha kronor	pr ägofigur kronor
Överfört		0,33					2172
<u>Sjörup 14⁴, 1/12 mtl.</u>							
Email Karlsson	30-34	0,32	0,30				2799
<u>Sjörup 14⁷, 1/24 mtl.</u>							
Email Karlsson	35-36	0,07					130
<u>Sjörup av 12⁶, 1/8 mtl.</u>							
Ernst Nilsson	37	0,19					175
<u>Sjörup av 12⁶, 1/64 mtl. och</u> <u>13⁷, 13/96 mtl. gem.ägov.</u>							
Karin Amanda Andersson	38-52	0,58	0,32				2250
Summa		1,49	0,62				7526
<u>Sammanställning:</u>							
Avdelning 1	1-17	1,55	0,06				7275
" 2	18-26	1,05					4910
" 3	27-52	1,49	0,62				7526
Summa för hela företaget		4,09	0,68				19711
Nöbbelev den 15 januari 1959. I tjänsten:  Lennart Kindblom Lantbruksingenjör.  							

KOSTNADSFÖRSLAG

Läge	Längd m	Arbete, material e. d.	Antal	å-pris kr.	Kostnad kronor	Summa kronor
<u>Dikessträckan A-B.</u>						
1+00-1+30	30	Rensning m	30	0,50	15	
1+30-2+37	107	Betongrör 18" m	107	13,25	1418	
		Schaktning, stämpling, rörläggning och återfyllning m	107	5,50	589	
2+37-3+50	113	Betongrör 21" m	113	17,50	1978	
		Schaktning, stämpling, rörläggning och återfyllning m	113	14.-	1582	
3+50-3+95	45	Betongrör 18" m	45	13,25	596	
		Schaktning, stämpling, rörläggning och återfyllning m	45	4,50	203	6381
<u>Tills.</u>	<u>295 m.</u>					
<u>Ommurning av rörutloppet vid 1+30</u>		st.	1	250:-	250	
<u>Kopplingsbrunn med 32" inre diameter, kopplingar m.m. vid 1+36</u>		st.	1	80:-	80	
<u>Kopplingsbrunn med 32" inre diameter av betongrör vid 3+50 och 3+95</u>		st.	2	100:-	200	
<u>Brunn med 32" inre diameter, kopplingar m.m. vid 2+37, 2+67 och 3+34</u>		st.	3	150:-	450	
<u>Röjning av träd och buskar</u>					50	
<u>Tillägg för igenläggning av det gamla öppna diket med 2" tegelrör och återfyllning mellan sektion 1+30-2+37, c:a 70 m.</u>					84	
<u>Tillägg för igenläggning av det gamla öppna diket med 3" tegelrör, återfyllning mellan sektion 2+37-3+95 m.</u>			158		290	1404
<u>För oförutsedda fall, arbetsledning m.m. tillägges c:a 20 %</u>						1515
<u>Summa kronor</u>						<u>9300</u>

Läge	Längd m	Arbete, material e. d.	Antal	å-pris kr.	Kostnad kronor	Summa kronor
<u>Dikessträckan B-C.</u>						
3+95-5+00	105	Betongrör 18" m	105	13:25	1391	4197
		Schaktning, stämpling, rörläggning och återfyllning m	105	5:50	578	
5+00-6+10	110	Betongrör 18" m	110	13:25	1458	
		Schaktning, stämpling, rörläggning och återfyllning m	110	7:-	770	
<u>Tills. 215 m.</u>						
<u>Brunnar</u> med 28" inre diameter vid 4+67 och 5+27	st.		2	120:-	240	495
<u>Brunn</u> med 32" inre diameter, kopplingar m.m. vid 6+10	st.		1	150:-	150	
<u>Tillägg</u> för igenläggning av det gamla öppna diket (rågångsdike) med 3" tegelrör, återfyllning c:a 40 m					70	
<u>Tillägg</u> för igenplanering av det gamla öppna diket mellan sekt. 3+95-4+50 c:a 35 m.					35	
<u>För oförutsedda fall</u> , arbetsledning m.m. tillägges c:a 20 %						
					<u>Summa:</u> kronor	<u>5600</u>
<u>Dikessträckan C-D.</u>						
6+10-6+50	40	Betongrör 21" m	40	17:50	750	8389
		Schaktning, stämpling, rörläggning och återfyllning m	40	11:-	440	
6+50-8+00	150	Betongrör 21" m	150	17:50	2625	
		Schaktning, stämpling, rörläggning och återfyllning m	150	25:-	3750	
8+00-8+38	38	Betongrör 21" m	38	17:50	665	
		Schaktning, stämpling, rörläggning och återfyllning m	38	5:50	209	
<u>Tills. 228 m.</u>						8389
<u>Kopplingsbrunn</u> med 32" inre diameter, kopplingar m.m.						
Överföres						8389

Läge	Längd m	Arbete, material e. d.	Antal	å-pris kr.	Kostnad kronor	Summa kronor
		Överfört				8389
vid 6+55 och 7+52		st.	2	100:-	200:-	
<u>Brunn</u> med 32" inre diameter, kopplingar m.m. vid						
8+00 och 8+38		st.	2	150:-	300	
<u>Grundförstärkning</u> genom grusspettning och träunderlag						
mellan 8-8+38					120	
<u>Tillägg</u> för igenplanering av det gamla öppna diket						
mellan 7+00-7+52					52	672
<u>För oförutsedda fall</u> , arbetsledning m.m. tillägges						
c:a 20 %						1839
					Summa kronor	10900
		<u>Dikessträckan D-E.</u>				
8+38-8+80	42	Betongrör 15" m	42	11:-	462	
		Schaktning, stämpling, rörlägg- ning och återfyllning m	42	3:-	126	
8+80-9+04	24	Betongrör 15" m	24	11:-	264	
		Schaktning, stämpling, rörlägg- ning och återfyllning m	24	4:-	96	948
<u>Tills.</u>	66 m.					
<u>Brunn</u> med 24" inre diameter, kopplingar m.m. vid						
9+04		st.	1	100:-	100	
<u>Grundförstärkning</u> genom grusspettning och träunder-						
lag mellan 8+38-9+04					130	230
<u>För oförutsedda fall</u> , arbetsledning m.m. tillägges						
c:a 20 %						222
					Summa kronor	1400

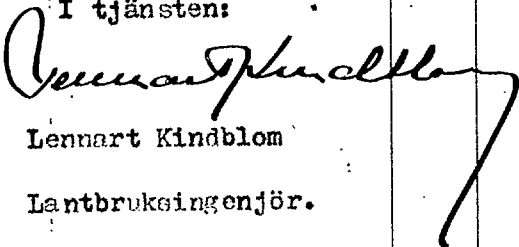Läge	Längd m	Arbete, material e. d.	Antal	å-pris kr.	Kostnad kronor	Summa kronor
		<u>Dikessträckan D-Da.</u>				
8+38=20-20+26	26	Betongrör 10" m	26	5:80	151	
		Schaktning, stämpling, rörlägg-				
		ning och återfyllning m	26	3:50	91	242
	Tills. 26 m.					
Brunn med 24" inre diameter, kopplingar m.m. vid						
20+26		st.	1	100:-	100	100
För oförutsedda fall, arbetsledning m.m. tillägges						
c:a 20 %						58
					Summa kronor	400
		<u>Sammanställning.</u>				
	295	Dikessträckan A-B			9300	
	215	" B-C			5600	
	228	" C-D			10900	
	66	" D-E			1400	
	26	" D-Da			400	27600
	Summa	830 m.			Summa kronor	27600
Nöbbelöv den 15 januari 1959.						
I tjänsten:						
						
Lennart Kindblom						
Lantbruksingenjör.						

Arbetsbeskrivning.

Arbetet skall utföras i enlighet med förelagshandlingar och ritningar, varvid bl.a. följande skall iakttagas:

- 1/ Ommurningen vid 1+36 skall utföras av betong med minst 300 kg cement per m³ samt grundläggas på utfyllnad av skärv.
- 2/ Sten, som ligger hindrande i vägen för rörledning, skall upptagas.
- 3/ Inga rör få nedläggas förrän de blivit godkända av vederbörande lantbruksingenjör eller av den, han i sitt ställe förordnar.
- 4/ Rörledning får ej täckas förrän den blivit godkänd av vederbörande lantbruksingenjör eller av den, han i sitt ställe förordnar.
- 5/ Rörledning skall efter sådant godkännande omedelbart höljäs till minst 0,6 m djup, räknat från ledningens överkant.
- 6/ Sådan höljning skall utföras genom påfyllning av ur rörgraven uppschaktade jordmassor och om dessa massor ej äro tillräckliga genom nerschaktning från sidorna. Det förutvarande öppna diket igenplaneras helt, så att jordbruksredskap och traktorer kunna köras obehindrat över rörledningen.
- 7/ Samtliga ur rörgraven uppschaktade massor skola återfyllas.
- 8/ Fyllnaden skall packas väl, särskilt under och på båda sidor om rörsträngen samt stötas väl, så att framtida sättningar i möjligaste mån förhindras.
- 9/ Fyllningen får ej innehålla sten.
- 10/ Om entreprenören vill utföra återfyllningen med maskin, skall han först för hand hölja rörledningen till 30 cm höjd, räknat från ledningens överkant, och därefter återfylla återstående massor med maskin. Innan maskinarbetet påbörjas, skola alla stenar bortsorteras och läggas i upplag bakom rörgraven, varefter jordmassorna med iakttagande av den största försiktighet skola återföras i rörgraven. Planeringsmaskinen får ej köras närmare rörgraven än 0,5 m och givetvis ej köras över densamma.
- 11/ Enskilda rörledningar, som utmynna intill en brunn, skola av entreprenören kostnadsfritt kopplas i brunnen, därest jordägaren eller arrendatorn till


handahåller för sådan koppling erforderliga rör.

- 12/ Där rätning av den gamla avloppsträckan sker, skola de avskurna öppna avloppen igenläggas med rör enl. kostnadsförslaget. Sådan rörledning skall läggas med jämtfall, minst 1:1000 och anslutas till närmaste brunn.
- 13/ Kopplingen av sådana rörledningar, som utnyttas på längre avstånd från brunnarna, skola, därest jordägaren eller arrendatorn därom gör framställning, utföras av entreprenören, men bekostas av jordägaren eller arrendatorn.
- 14/ Samtliga brunnar, där ej annat i kostnadsförslaget angives, skola försänkas 0,5 m räknat från utlopperörets underkant samt förses med hållbart lock av armerad betong.
- 15/ Brunnar med 24" och 28" inre diameter skola utföras av betongrör med ett mellanskift av brunnstegel eller betongsten.
- 16/ Brunnar med större inre diameter än 28" skola utföras av betongrör med ett mellanskift av brända brunnstegel eller betongsten samt avkänas till 24" inre diameter.
- 17/ I brunnsväggen skola upptagas hål i tillräckligt antal, så att dagvatten obehindrat kan rinna in i brunnarna. För koppling av blivande täckdiken skola dessutom i brunnarna på lämpliga höjder inkopplas minst 3 st. 4" tegelrör eller det större antal rör, som betingas av rådande förhållanden.
- 18/ Samtliga brunnar skola grundläggas på fast underlag, förses med botten av betong samt omskolas med sten och grovt grus.
- 19/ Bottnen skall vara igjuten i den understa brunnsringen, innan denna nedsättes, därest detta ej medför särskilda svårigheter vid brunnens byggande. I sådant fall skall bottnen igjutas sedan den nedersta brunnsringen färdigställt, eller också skall bottnen sättas på underlag av 3" plank.
- 20/ Kopplingarna i brunnarna skola vara ordentligt utförda och de kopplade rören sammanfogade medelst cementbruk.
- 21/ Träd och buskar utmed de nya dikessträckorna skola rothuggas och borttagas.

- 22/ Bottenförstärkning skall utföras mellan 8+00-8+38 och 8+38-9+04. Skulle det visa sig att förstärkning på dessa sträckor ej erfordras, skall entreprenören kunna åläggas att utföra motsvarande bottenförstärkning på annan plats utan särskild ersättning.
- 23/ Det nya avloppet mellan sekt. 2+67 och 3+00 korsar en mindre vattenledning för fastigheten Nöbbelöv av 4² (äg. Ragnar Severin). Vid arbetets utförande skall entreprenören kontakta fastighetens ägare, som då utvisar platsen där ledningarna korsar varandra. Arbetet skall sedan utföras med försiktighet, så nämnda vattenledning icke skadas.
- 24/ Vattnet i avloppen får under den tid, då arbete pågår, uppdämmas och regleras i den omfattning, som erfordras för arbetets ändamålsenliga utförande, dock icke så, att skada uppstår. Vattenståndet får sålunda ej uppdämmas till sådan höjd, att omgivande marker skadas och ej heller så att vattenbrist uppkommer nedanför uppdämningen. Efter uppdämning skall vattenståndet nedsänkas med försiktighet, så att skada ej uppstår.
- 25/ Vederbörande lantbruksingenjör äger meddela de särskilda föreskrifter, som erfordras, därest det under arbetets utförande visar sig nödvändigt att förstärka grunden för vissa täckta dikessträckor ned till den hörande brunnar. Blivande entreprenör är skyldig att omedelbart underrätta vederbörande lantbruksingenjör för den händelse grundförstärkning erfordras.

Nöbbelöv den 15 januari 1959.

I tjänsten:

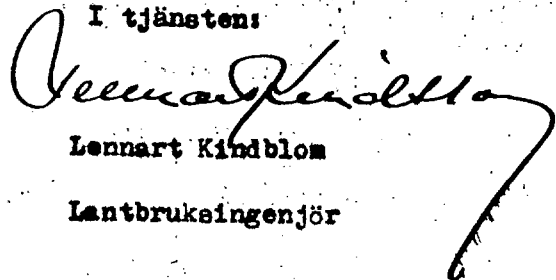

Lennart Kindblom

Lantbruksingenjör

UTLÅTANDE, avgivet vid syneförrättning angående torrläggning av marker till Nöbbelöv nr 4 m.fl. fastigheter i V. Nöbbelövs och Sjörups socknar av Malmöhus län.

Mon. 1. Förordnande m.m.

Genom länsstyrelsens resolution den 29 september 1958 förordnades under-tecknad, förrättningsman, att handlägga syneförrättning enligt vattenlagen angående torrläggning av marker till Nöbbelöv nr 4 m.fl. fastigheter i V. Nöbbelövs och Sjörups socknar av Malmöhus län. Laga hinder har ej anmälts mot förrättningens handläggande eller det avsedda dikningsföretagets utförande, ej heller har sådant hinder kunnat av synemännen utrönas. Det planerade dikningsföretaget avser "dikning", varför syneförrättningen handlagts enligt de bestämmelser i vattenlagen, som gälla för sådant företag. Dikningsföretaget berör marker tillhörande Nöbbelöv nr 4 i V. Nöbbelövs socken samt Sjörup nr:is 12, 13 och 14 i Sjörups socken.

Mon. 2. Dikningsföretagets läge, omfattning, planläggning m.m.

Dikningsföretaget, som tillhör nederbördsområde nr 89/90, ligger c:a 1,7 km SO om V. Nöbbelövs kyrka. På hithörande översiktskarta har dikningsområdet utmärkts med gul färg.

De marker, om vilkas torrläggning det nu är fråga, avvattnas dels genom ett öppet avlopp och dels genom mindre täckta ledningar. Dessa ha emellertid ej utförts med erforderliga dimensioner och djup, varför ifrågavarande marker nu besväras av vatten.

Förrättningsmannen har därför på sökandenas begäran upprättat förslag till igenläggning av de öppna dikessträckorna med rör (dikessträckorna A-B-C-D-E och D-Da) till det djup och med de dimensioner i övrigt, som erfordras för ändamåls-

enlig torrläggning av de vattenskadade markerna. Enligt förrättningsmannens förslag, vilket närmare framgår av förslagshandlingarna och ritningarna, skall för det gemensamma dikningsföretaget ovannämnda dikessträckor utföras.

För samtliga dikessträckor ha profilritningar upprättats. Ritningarna ange de olika dikessträckornas djup och övriga dimensioner, ävensom läget för de brunnar, som skola utföras. De olika dikessträckornas lägen på marken markeras på hithörande plankarta av röda, heldragna linjer för täckta avlopp.

Vid bestämmandet av de olika dikessträckornas dimensioner har förrättningsmannen tagit hänsyn till såväl nederbördsområdets storlek och topografi samt avrinningen från detsamma som ock till rådande fallförhållanden. Nederbördsområdet har fastställts dels genom särskilda undersökningar på marken, dels med ledning av Ekonomiska Kartverkets kartor över trakten. Storleken av de områden, som avvattnas till de olika dikessträckorna, framgår av profilritningarna. Den vattenmängd, som skall kunna avbördas, har beräknats med ledning av nederbördsområdets omfattning och under antagande, att avrinningen vid normala flöden uppgår till högst 1,3 liter per sekund och hektar.

Mon. 3. Broar och trummor.

Enskilda vägar.

Avloppet korsar på två ställen enskilda ägovägar. Då de nya dikessträckorna på dessa ställen skola utföras som täckta ledningar, erfordras inga nya trummor i korsningspunkterna. Det skall dock åligga dikningsföretaget att återställa vägar i fullgott skick, så snart avlopp upptagits genom dem.

Mon. 4. Ersättningar.

För skada å växande gröda, som uppkommer vid utförandet av de nya dikessträckorna, skall ersättning utgivas. Kan överenskommelse därom ej träffas mellan vederbörande jordägare eller arrendator och företagets styrelse, skall er-

sättningsbeloppets storlek bestämmas av vederbörande lantbruksingenjör eller av den, han i sitt ställe förordnar.

Beträffande sådan genom dikningsföretagets utförande möjligen uppkommande skada, som ej av synemännen förutsetts, hänvisas till bestämmelserna i 7 kap. 57 § vattenlagen.

Mon. 5. Kostnader.

Förrättningsmannen har beräknat kostnaderna för de dikessträckor, som skola utföras för det gemensamma dikningsföretaget till 27600:- kronor. Kostnadsförslaget har bilagts förrättningshandlingarna.

Mon. 6. Båtnadsuppkattning och kostnadsfördelning.

Överenskommelse har ej träffats angående kostnadernas fördelning, varför synemännen uppkattat den båtnad, som genom företagets utförande beredas de i dikningssamfälligheten ingående markerna. Vid uppkattningen av båtnaden har synemännen följt föreskrifterna i 10 kap. 60 § vattenlagen och alltså värderat markerna dels i det skick vari företaget väntas komma efter utförandet, dels i nuvarande vattenskadat tillstånd. Vid värderingen har hänsyn tagits såväl till jordens godhet som till gängse priser å fullt torrlagd jord av motsvarande beskaffenhet. Skillnaden mellan blivande och nuvarande värden motsvarar de båtnadsvärden, som skola ligga till grund för kostnadernas fördelning. Resultatet av värderingen och båtnadsuppkattningen återfinnes i värderingslängden, som även utgör hävdeförteckning för de i dikningssamfälligheten ingående markerna.

I enlighet med föreskrifterna i 7 kap. 24 § vattenlagen har såsom framgår av nedanstående uppställning utredning verkstälts, som visar, att företaget skall uppdelas i avdelningarna 1, 2 och 3.

Avd.	Sträckan.	Båtnad	Egen kostn.	Egen rel.kostn.	Fallkostn.	Kostn.	Rel.kostn.
3	C-D-E,D-Da	7526:-	12,700:-	1,687483	-	12.700:-	1,687483
2	C-B	4910:-	5,600:-	1,140529	550:-	6.150:-	1,252545
1	A-B	7275:-	9.300:-	1,27835	-	8.750:-	1,202749
1+2+3	<u>Summa</u>	19711	27.600:-	1,400232	-	27.600:-	-

Delägare i företaget är sålunda skyldig att taga del i kostnaderna för torrläggning i mån av värdet å den båtnad hans mark därigenom beredes, men med den jämkning, som betingas av avdelningsbildningen.

Särskild kostnadsfördelningslängd har upprättats och bifogas detta utlåtande. I kolumn 5 av längden angives varje delägars och fastighets andel i de beräknade kostnaderna för dikningsföretagets utförande och i kolumn 6 de procenttal, efter vilka samtliga verkliga kostnader för företagets utförande och framtida underhåll skola fördelas. Delägare, som ej är sökande till denna syneförrättning och ej heller är med sökande likställd, är med det undantag dock, varom stadgas i 10 kap. 80 § vattenlagen, icke skyldig att till kostnaderna för företagets utförande tillskjuta större belopp än som svarar mot värdet av den för hans egendom uppskattade båtnaden eller jordförbättringen. Vilka delägare, som äro att anse som sökande, angivas i kolumn 2 av kostnadsfördelningslängden med förkortningen "S". Sådana omständigheter, som omförmälas i 7 kap. 25-26 och 28-30 §§ vattenlagen, föreligga ej vid detta torrlägningsföretag.

Kostnaderna för denna syneförrättning skola enligt bestämmelserna i 10 kap. 30 och 79 §§ vattenlagen omedelbart av sökandena förskjutas. Kommer företaget till utförande, skola förrättningskostnaderna fördelas mellan samtliga delägare efter samma grunder som företagets övriga kostnader.

Mom. 7. Höjdsystem och fixpunkter.

I företaget använda höjder äro hänfödda till Rikets allmänna kartverks höjdplan. I förhållande till detta höjdsystem ha nya fixpunkter utsatts till

ledning vid arbetets utförande och dikningsföretagets framtida underhåll. Fixpunkternas lägen i plan och profil framgå närmare av förslageritningarna och beskrivningen här nedan.

Fixpunkterna äro lagligen skyddade och få alltså ej övertäckas, borttagas eller på annat sätt företömas. Vill jordägare borttaga fixpunkt, skall han där- om göra anmälan till vederbörande lantbruksingenjör, som då låter avväga annan lämplig fixpunkt. Kostnaderna för lantbruksingenjörens i sådant hänseende företa- gna förrättning gäldas av dikningsföretaget.

Fixpunktsbeskrivning:

Fixp. = + 24,50 m.

Horisontell järndubb i grundmur av sten i Ö. långsidan av stallbyggnad till Höbbelöv av 4² (äg. Ragnar Severin), 4,4 m. norr om SÖ knuten, c:a 13 m V om avvägningspunkten 2+67.

Fixp. = + 32,735 m.

Horisontell järndubb i grundmur av sten i S. gaveln av uthusbyggnad till Sjörup 14³ (äg. Emil Karlsson) 3,30 m V om SÖ knuten, c:a 0,10 m över marken och c:a 46 m V om avvägningspunkten 6+55.

Mem. 8. Dikningsföretagets utförande.

Synemännen finna skäligt tillstyrka, att det planerade dikningsföretaget kommer till utförande. Företaget skall alltså, därest sökandena vilja fullfölja detsamma, utföras i överensstämmelse med av förrättningsmännen upprättat förslag och med beaktande jämväl av de närmare bestämmelser, som framgå av detta utlåtande. Arbetet må påbörjas så snart denna syneförrättning tagit åt sig laga kraft. Företaget skall vara färdigställt inom 10 år efter det syneförrättningen fastställt. Angående förlängd arbetstid hänvisas till bestämmelserna i 7 kap. 58 § vattenlagen.

Utöver vad som föreskrives i arbetsbeskrivningen är vid företagets utföran-

de följande att iakttaga:

- 1/ Arbetet skall utlämnas på entreprenad på de villkor, som äro för delägarna mest gynnsamma och betryggande.
- 2/ Arbetet skall anmälas till Riksförsäkringsanstaltens ombud i orten eller till annan lämplig försäkringsanstalt, innan detsamma påbörjas.
- 3/ Sådan anmälan erfordras dock ej för den händelse blivande entreprenör är att anse som sådan arbetsgivare, som själv äger ombesörja försäkring för av honom anställda arbetare.
- 4/ De olika dikessträckorna skola följa på marken utstakade och på plankartan närmare angivna sträckningar.
- 5/ Under arbetets gång får vattnet uppdämmas, dock icke så att växande gröda eller annan egendom skadas.
- 6/ Samtliga betongrör skola vara av fullgod beskaffenhet, fria från gjutfel och frostsador samt fylla de fordringar på täthet och hållfasthet samt allmänna kvalitetsfordringar, som närmare angivas i Lantbruksstyrelsens fastställda normalbestämmelser för lantbruksrör av betong. Rören få levereras antingen som muffrör, falsrör eller lantbruksrör.
- 7/ På profilritningarna angivna höjdlägen för bottenlinjerna, vilka uträknats i förhållande till jämförelseplan och fixpunkter, skola gälla framför på förslagsritningarna angivna djupsiffror.

Kommer företaget att understödjas av statsmedel, skola de särskilda bestämmelser, som eventuellt kunna bli föreskrivna som villkor för statsunderstödet beviljande, vara för samtliga delägare bindande.

Mon. 9. Dikningsföretagets avsyning.

Sedan företaget blivit utfört, skall detsamma jämlikt bestämmelserna i 13 kap. 1 § vattenlagen avsynas av vederbörande lantbruksingenjör eller av den, han i sitt ställe förordnar. Företaget skall anses fullbordat, då avsyningsför-

rättaren överlämnat bevis om godkännande eller, för den händelse att företaget blivit understött med statsmedel, när vederbörande myndighet godkänt detta.

Mon. 10. Dikningsföretagets framtida underhåll.

Kostnaderna för företagets framtida underhåll skola fördelas på samma sätt som kostnaderna för företagets första utförande eller efter de fördelningstal, som finnas närmare angivna i kolumn 6 av kostnadsfördelningslängden. I företagets underhåll ingår ej de dräneringsledningar som i samband med utförandet läggas i de sträckor av det öppna avloppet, vilka avskäras av huvudledningen. Underhållet av dessa dräneringsledningar skall åvila resp. markägare och där ledningen ligger i rågång delas lika mellan rågångsgrannarna. Varje delägare är berättigad påfordra, att de dikessträckor, av vilka han är beroende, alltid hållas i fullgott skick. Gör någon sig skyldig till skadegörelse på de olika dikessträckorna med till dem hörande anläggningar och botar han ej efter tillsägelse omedelbart skadan, äger ordföranden i företagets styrelse eller också den, som lider men av skadegörelsen, att vid vederbörande häradsrätt föra talan mot den försämlige. Enskilda dräneringsledningar få tillkopplas avloppet endast i de brunnar, som utförts. Spillvatten får tilledas avloppet sedan det blivit i erforderlig grad renat. Pressvatten från siloanläggning och urin får tilledas avloppet endast efter hälsovårdsnämndens tillstånd.

Mon. 11. Organisation m.m.

För handhavande av dikningsföretagets angelägenheter skola delägarna utse en styrelse, bestående av en ledamot , av vilka en skall vara ordförande och verkställande ledamot. Styrelsen är beslutför, då två ledamöter äro närvarande och om beslutet ense.

Styrelsen åligger:

att ombesörja företagets utförande samt kontrollera entreprenörens arbete -

i den mån så finnes erforderligt med biträde av sakkunnig person:

att kontrollera att återfyllningen av massorna för täckta avlopp sker enligt arbetsbeskrivningen;

att tillse att samtliga dikessträckor alltid hållas i fullgott skick samt ombesörja rensnings- och underhållsarbeten;

att i mån av behov verkställa utdebiteringar på sätt närmare stadgas i 3 kap. 20 § vattenlagen;

att över inkomster och utgifter föra fullständiga och med verifikationer försedda räkenskaper, vilka skola avslutas per kalenderår och därefter framläggas för delägarnas hörande och godkännande vid allmänt sammanträde;

att för sistnämnda ändamål och då så eljest kan finnas nödigt kalla delägarna till sammanträde i den ordning, som föreskrives i 7 kap. 64 § vattenlagen;

att vid alla sammanträden föra protokoll, vilket skall vara för delägarna tillgängligt senast 14 dagar efter sammanträdet;

att i övrigt vidtaga alla de åtgärder, som kunna finnas nödiga för företagets ändamålsenliga utförande och underhåll samt därvid beakta och följa de bestämmelser, som angivas i 7 kap. 61-65 §§ vattenlagen.

Till dikningsföretaget hörande handlingar och ritningar skola förvaras av ordföranden i dikningsföretagets styrelse och hos honom hållas tillgängliga för envar, som vill granska dem eller taga avskrifter och kopior.

Företaget skall benämnas Nöbbelev nr 4 dikningsföretag år 1959. Mål, som beröra företaget, och som ej äro att hänföra till vattenmål, skola handläggas inför Vemmenhögs m.fl. häraders häradsrätt.

Mon. 12. Besvärshänvisning.

Den, som är missnöjd med åtgärd eller beslut under denna syneförrättning eller som vill föra talan mot synemännens utlåtande, äger att inom sextio dagar härafter till Söderbygdens vattendomstol, Stockholm, ingiva sina besvär i tre exemplar. I besvären skola fullständigt upptagas klagandens alla påståenden och skälen därtill och vid besvären kunna därjämte fogas de ytterligare handlingar, som klagan-

den vill åberopa till stöd för ändringssökandet.

Mom. 13. Verkställighet.

Då denna syneförrättning ej skall underställas vattendomstols prövning kommer detta utlåtande att gå i verkställighet i den ordning, som för laga kraft ägande dom är stadgad, för så vitt icke bevär anföres mot förrättningen inom den i mom. 12 här ovan angivna tiden.

Nöbbelöv den 15 januari 1959.

I tjänsten:

Lennart Kindblom

Lennart Kindblom

Lantbruksingenjör.

Nils Jönsson Tage Jönsson

KOSTNADSFÖRDELNINGSLÄNGD

Fastighet Ägare m. m.	Sök. o. likat. = S	Båtnad kronor	Fastighets andel i			Samfällighets andel i gemensamma kostnader procent
			för särskild av- delning beräk- nad kostnad kronor	för samfällig- heten beräknad kostnad kronor	samfällig- hetens verk- liga kostnad procent	
1	2	3	4	5	6	7
V. NÖBBELÖVS SOCKEN						
<u>Nöbbelöv av 4², 1/8 mtl.</u>						
Ragnar Severin	S					
Avd. 1. Ägofig. 1-17		7275:-		8750:-	31,703	
SJÖRUPS SOCKEN						
<u>Sjörup 13⁶, 1/24 mtl. och 14², 1/24 mtl.</u> 1957 4/8						
Emil Karlsson	S					
Avd. 2. Ägofig. 18-22		1263:-		1581:97	5,732	
<u>Sjörup 14³, 1/12 mtl.</u>						
Emil Karlsson 1957	S					
Avd. 2. Ägofig. 23-26		3647:-	4568:03			
Avd. 3. " 27-29		2172:-	3665:21	8233:24	29,830	
<u>Sjörup 14⁴, 1/12 mtl.</u>						
Emil Karlsson 1957	S					
Avd. 3. Ägofig. 30-34		2799:-		4723:27	17,113	
<u>Sjörup 14⁷, 1/24 mtl.</u>						
Emil Karlsson	S					
Avd. 3. Ägofig. 35-36		130:-		219:37	0,795	
<u>Sjörup av 12⁶, 1/8 mtl.</u>						
Ernst Nilsson						
Avd. 3. Ägofig. 37		175:-		295:31	1,070	
<u>Sjörup av 12⁶, 1/64 mtl. och 13⁷, 13/96 mtl.</u>						
Karin Amanda Andersson	S					
Avd. 3. Ägofig. 38-52		2250:-		3796:84	13,757	
Summa		19711:-		27600:-	100.-	

Nöbbelöv den 15 januari 1959.

I tjänsten:

Lennart Kindblom

Lantbruksingenjör

Fastighet Ägare m. m.	Sök. o. liket. = 5	Båtnad kronor	Fastighets andel i			Samfällighets andel i gemensamma kostnader procent
			fär särskild av- delning beräk- nad kostnad kronor	för samfällig- heten beräknad kostnad kronor	samfällig- hetens verk- liga kostnad procent	
1	2	3	4	5	6	7