


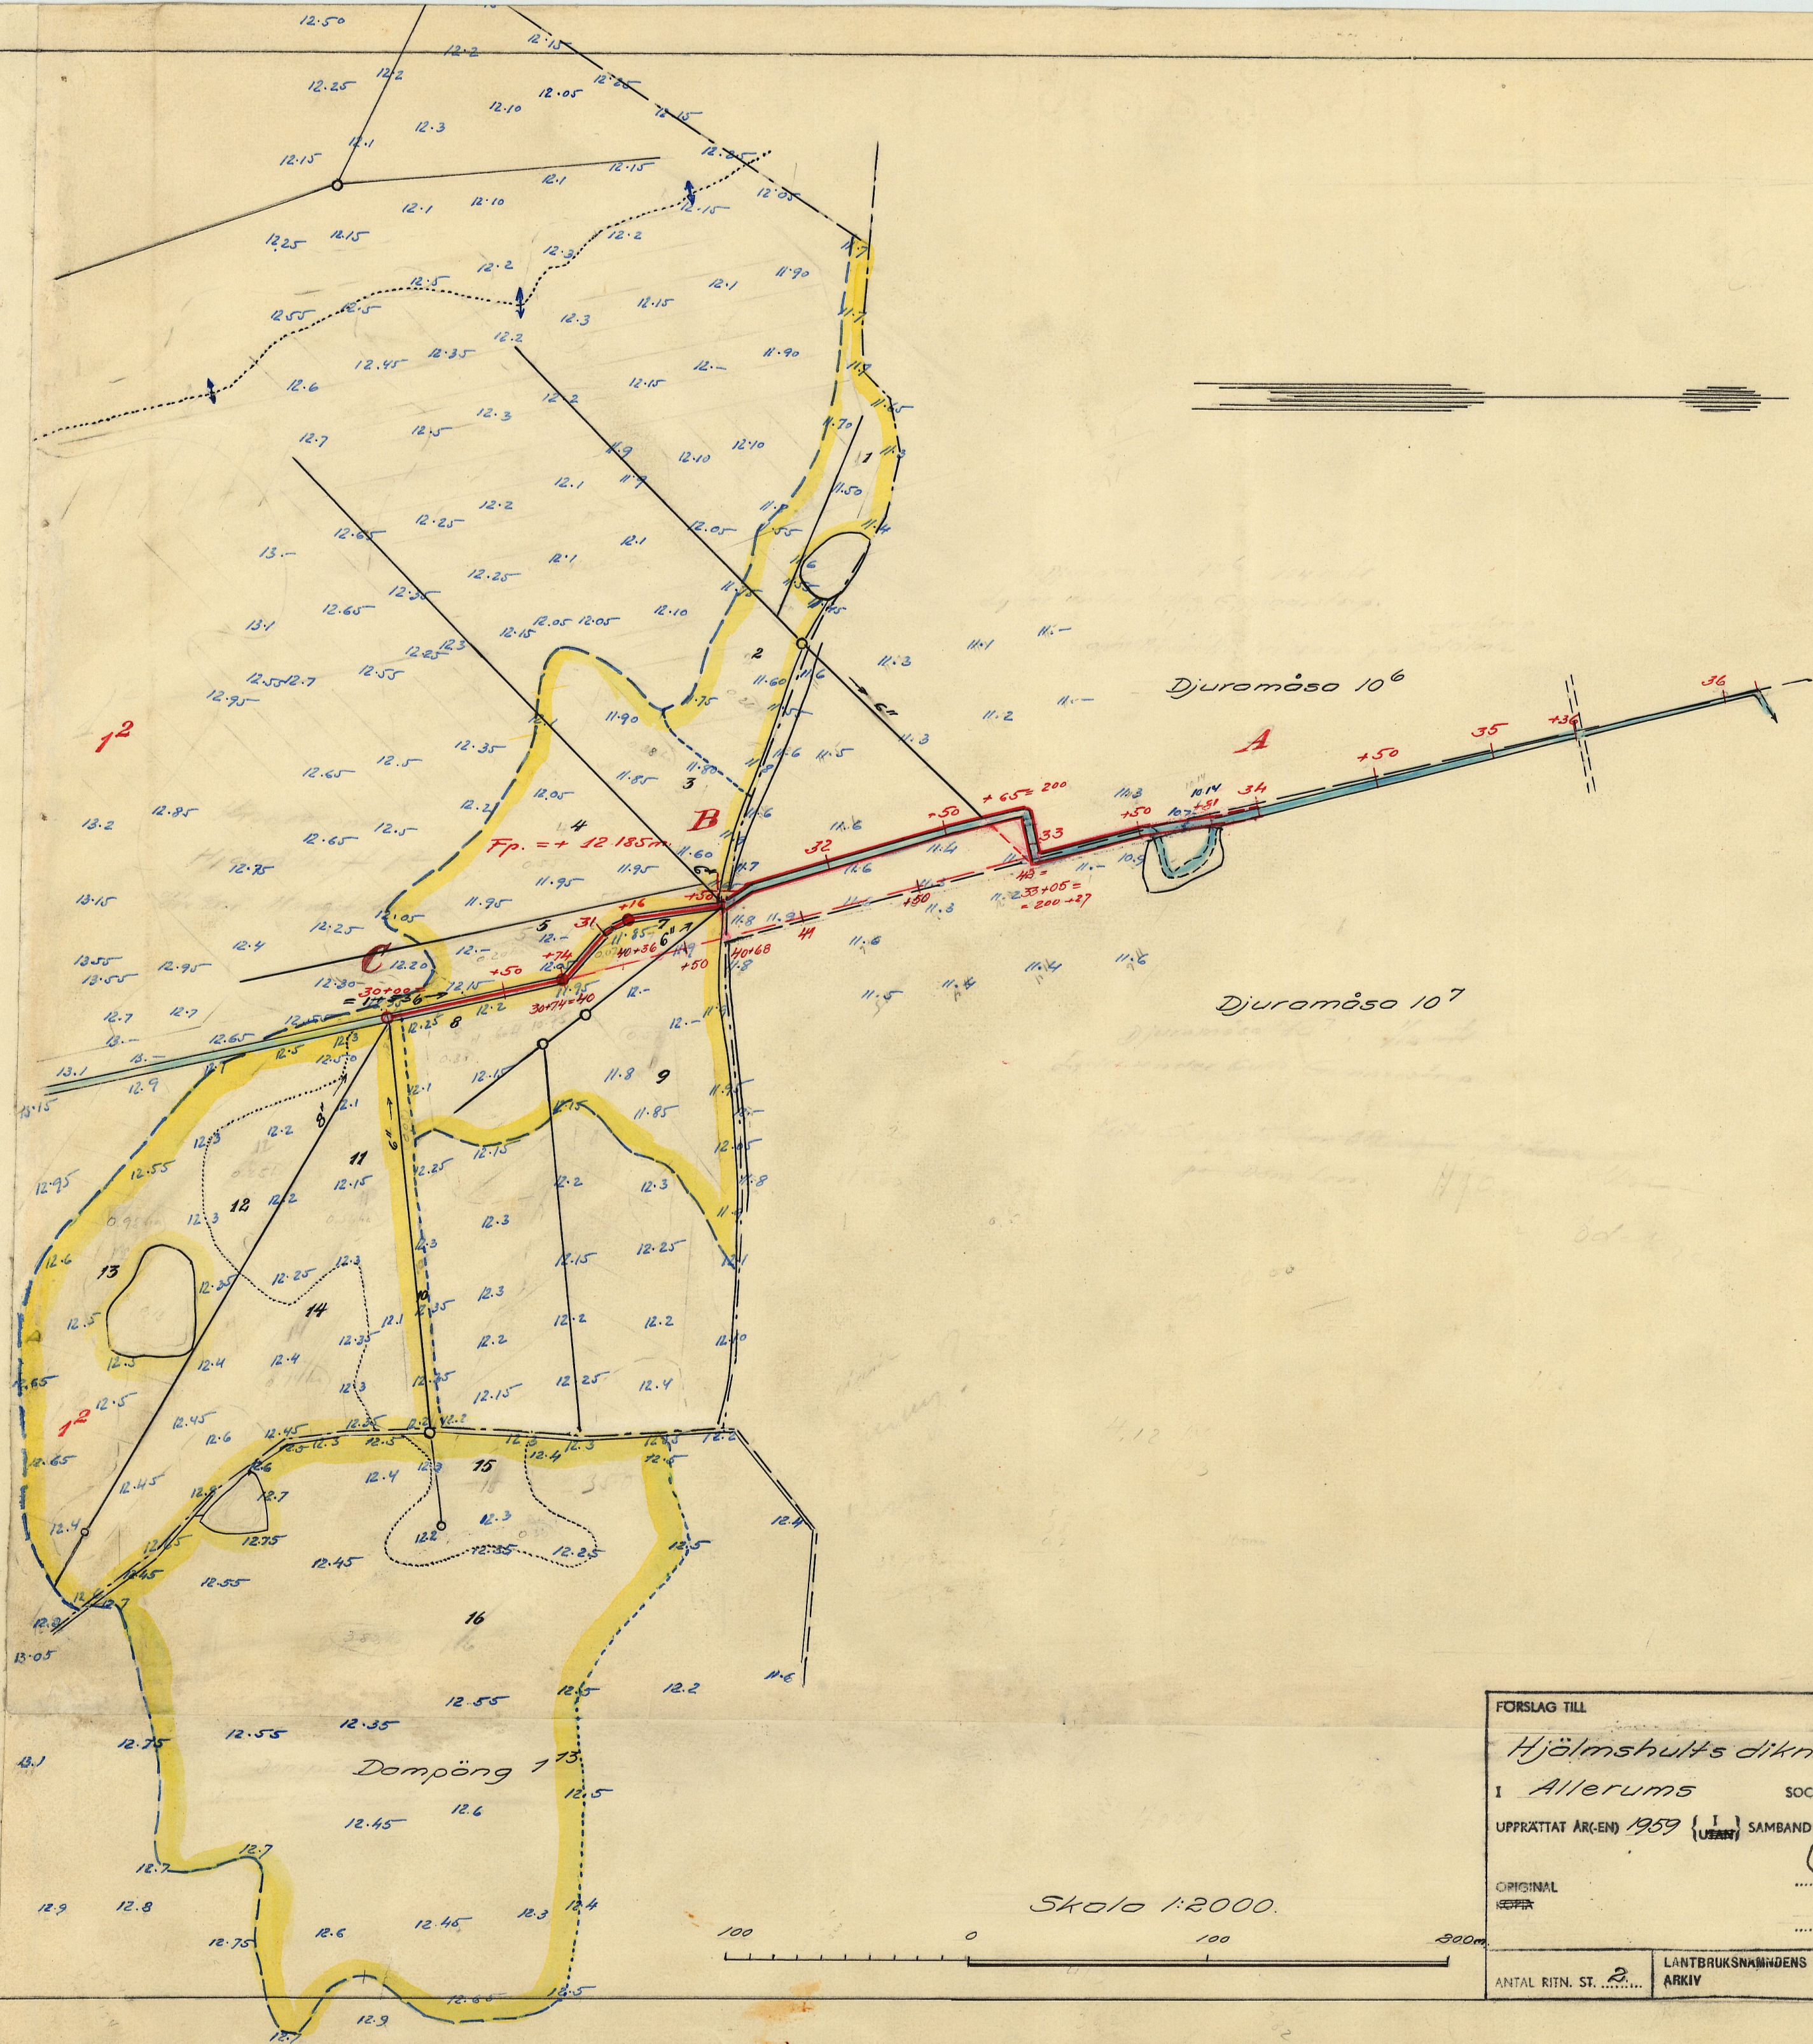

FÖRSLAG TILL	
Hjälmskults dikningsföretag år 1959	
I Allerums	SOCKEN (PAR) AV Malmöhus LÄN
UPPRÄTTAT ÅR (EN) 1959	SAMBAND MED SYNEFÖRRÄTTNING ENL. VÄTTELÄGEN AV
ORIGINAL	<i>Kenneth Lindblom</i>
REPLICA	Lantbruksingenjör
ANTAL RITN. ST. 2	LANTBRUKSNÄMNDENS ARKIV Nr 146 2 2110

M - 2 ★ 2110

Handlingar

till

HJÄLMSHULTS DIKNINGSFÖRETAG ÅR 1959

i Allerums socken

av Malmöhus län.

Upprättade vid syneförrättning

år 1959 av

Lennart Kindblom

Lantbruksingenjör.

Fnr. 1462

Handlingar

till

HJÄLMSHULTS DIKNINGSFÖRETAG ÅR 1959

i Allerums socken

av Malmöhus län.

Upprättade vid syneförrättning

år 1959 av

Lennart Kindblom


Lantbruksingenjör.

Innehållsförteckning:

Protokoll		sid. 1-6
Bilaga 1-5		" 7-16
Värderingslängd	bil. A	" 17-18
Kostnadsförslag	" B	" 19-20
Arbetsbeskrivning	" C	" 21-23
Utlåtande	" D	" 24-31
Kostnadsfördelningslängd	bil. Da	" 32.

Härtill hör 2 ritningar.

Översiktskarta.

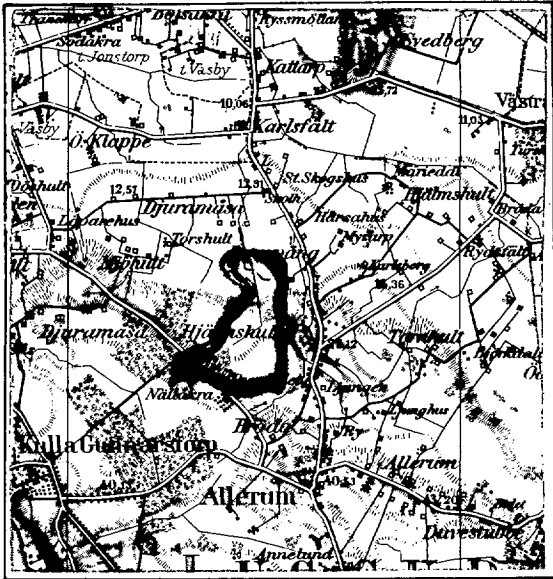

Skala 1:100 000.

Protokoll, fört vid sammanträden
under synesförrättning enligt vattenla-
gen avseende torrläggning av mark till-
hörande Hjälmskult nr 1 m.fl. fastig-
heter i Allerums socken, Malmöhus län.

Sedan undertecknad på därom gjord ansökan av Länsstyrelsen förordnats
handlägga ifrågavarande förrättning (bil. 1) hade genom i församlingskyrkan
anslagen och i ortstidningen införd kungörelse (bil. 2-3) sammanträde i ären-
det utsatts att hållas den 5 mars 1959 klockan 10.00 å Hjälmskults Kungsgård,
Allerum, Ödåkra. Kända sakägare hade tillsänts skriftliga underrättelser om
sammanträdet (bil. 4).

På sålunda utsatt tid och plats inställde sig undertecknad, förrätt-
ningsman, samt skiftesgodemännen Ivar Fahlsson och Anders Olsson, varjämte
följande sakägare infunnit sig:

Kungl. Domänstyrelsen	äg. Hjälmskult 1 ² , 1 668/1000 mtl. genom domänintendenten John Bergman
Margit J:son Leire	arr. Hjälmskult 1 ² , 1 668/1000 mtl.
Brita Wachtmeister	äg. Djuramåsa 10 ⁶ , 1/24 mtl. och Djuramåsa 10 ⁷ , 1/12 mtl. genom inspektoren G. Gullstrand enl. fullm. bil. 6.
Bror Andersson	arr. Djuramåsa 10 ⁶ , 1/24 mtl.
Kulla Skogsplanter	" Djuramåsa 10 ⁷ , 1/12 mtl. genom Nils Dahls- gård.
Artur Andersson	äg. Dompäng 1 ¹³ , 9/64 mtl.

§ 1.

Ansökningsen om förrättningen och förordnandet upplästes.

§ 2.

Jäv mot synemännen anfördes efter förfrågan icke, och visste sig dessa ej heller vara jäviga.

§ 3.

Med anledning av det utfärdade förordnandet hade erforderliga fältarbeten och markundersökningar verkstälts. Sökanden hade därvid framfört vissa yrkanden och önskemål angående ifrågasatta torrlägningsåtgärder. Med beaktande härav hade förslag till torrläggning av ifrågavarande marker upprättats, vilket förslag nu framlades för sakkärgarna.

§ 4.

Sökanden yrkade, att torrlägningsföretaget skulle utföras enligt det upprättade förslaget.

§ 5.

Inspektor Gullstrand önskade, att alternativ kostnadsberäkning för rörläggning i rågång skulle göras för sträckan från gränsen mot Hjälmshults Kungsgård och till sek. 33+6.

§ 6.

Skulle förrättningsmannen underrätta inspektor Gullstrand om kostnadernas storlek före sammanträdet.

§ 7.

Då intet vidare förekom, förklarades sammanträdet avslutat och meddelades att synegång nu skulle företagas. Det beslöts att nytt sammanträde skulle hållas på samma plats den 16 april 1959 klockan 10.00.

Hjälmshult den 5 mars 1959.

I tjänsten:

Lennart Kindblom
Lennart Kindblom
Lantbruksingenjör

Anders Olsson
Per Pålsson

År 1959 den 16 april inställde sig undertecknad, förrättningsman,
jämte skiftesgodemännen Ivar Pålsson och Anders Olsson å Hjälmshults
Kungsgård, Allerum, Ödåkra.

Följande sakägare hade infunnit sig:

Kungl. Domänstyrelsen	genom Domänintendenten John Bergman
Margit J:son Leire	
Bror Andersson	
Artur Andersson	
G. Gullstrand	

§ 8.

Upplästes och godkändes protokollet från föregående sammanträde.

§ 9.

Förrättningsmännen redogjorde för av honom upprättat förslag till
företagets utförande samt framlade till sakägarnas granskning de till
företaget hörande handlingarna och ritningarna.

Förelagshandlingarna bilades protokollet:

värderingslängden	såsom bil. A
kostnadsförslaget	" " B
arbetsbeskrivningen	" " C

§ 10.

Avgavs synemännens utlåtande - se bilaga D med underbilaga Da - med tillkännagivande, att den med utlåtandet missnöjde ägde detsamma klandra genom besvär till Söderbygdens vattendomstol.

§ 11.

De närvarande förklarade sig beredda att välja styrelse och de utsågo härtill: Margit J:son Leire tillika ordförande och verkställande ledamot.

§ 12.

Antecknades till protokollet, att hantlangningskostnaderna uppgått till 89:25 kronor, vilket förskotterats av Margit Leire med 75:25 kr. och Artur Andersson med 14:- kr.

Annonskostnaden för syneförrättningsammansträdena hade förskotterats av Margit Leire med kronor 40:50.

Godemännens arvoden uppgingo till 132:- kronor, vilket betalades av Margit Leire.

§ 13.

Förrättningssmannen redogjorde för gällande bestämmelser rörande bidrag och lån av statsmedel till utförande av torrlägningsföretag.

§ 14.

Vissa sakkägare överenskommo att ansöka om bidrag av statsmedel till sina kostnader för företagets utförande.

De uppdrogo åt *Margit Jonson Leire*,

att därest statsbidrag beviljades, med vederbörande myndighet avsluta

kontrakt om arbetets utförande;

att uppbära och utkvittera det statsbidrag, som kommer att beviljas, samt

att företräda delägarna i alla övriga frågor, som avse bidrag av statsmedel.

§ 15.

Förrättningssmannen meddelade, att avskrifter och kopior av de till företaget hörande handlingarna och ritningarna skulle förvaras hos styrelsens ordförande och alltså inom trettio dagar överlämnas till *Margit Jonson Leire* för att av ^{hennes} ~~honom~~ hållas tillgängliga för envar, som önskar granska dem eller taga avskrifter.

§ 16.

Då intet vidare förekom, upplästes och godkändes protokollet samt förklarades förrättningen avslutad, varefter sammanträdet upplöstes.

Hjälmskult den 16 april 1959.

I tjänsten:

Anders Olsson
Lennart Kindblom
Lantbruksingenjör.
J. P. Pålsson

AfskriftDnr III M---105-1957, 18-20-
1958.R e s o l u t i o n.

Översändes till lantbruksingenjören L. Kindblom, som förordnas att, därest laga hinder ej möter, i behörig ordning företaga de i närlagda ansökningar omförmälda förrättningar i stället för lantbruksingenjören Erik Alström; skolande bevis om detta förordnandes emottagande skyndsamt hit insändas.


Malmö i landekansliet den 29 september 1958.

På länsstyrelsens vägnar:

O. Hulterström

B. Ulmån

Bestyrkes i tjänsten:

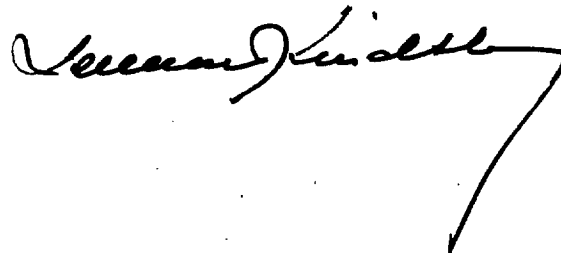

Dnr III	M	18	58
Ink. 20 SEP. 1958			
Länstyrelsen, Malmö			
Der III M 7 58.			

Avalskrift

R e s o l u t i o n i o l a n d s k a n a l i e t

Översändes till lantbruksingenjören Sven Holmström, som anmodas att, därest laga hinder ej möter, i behörig ordning företaga de i inneliggande ansökningar omförmälda förrättningar; skolande bevis om detta förordnandes emottagande skyndsamt hit insändas.

Malmö i landskansliet den 30 april 1958.

På länstyrelsens vägnar:

O. Hulterström

B. Ulin

Bestyrkes i tjänsten

Olof Holmström

AVSKRIFT


Dnr III M 7 58

LANTBRUKSNÄMNDEN

I

MALMÖHUS LÄN

9

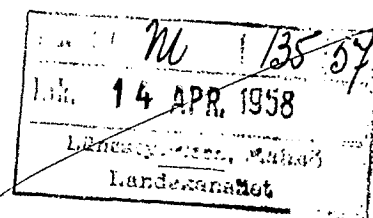

Till Länsstyrelsen i Malmöhus län.

M a l m ö

Lantbruksnämnden i Malmöhus län får härmed föreslå lantbruksingenjören Sven Holmström såsom förrättningsman för handläggning av de av nedan förtecknade personer begärda förrättningarna jämlikt 10 kap. vattenlagen.

Carl Pipers förmyndareförvaltning, Högestad m.fl.,

Johan Ström, Ageröds gård, Stehag m.fl.

Otto Persson, Kyrkogatan 49, Svedala m.fl.

Nils Grane, Granbacken, Hurva,

Kungl. domänstyrelsen,

Elvir Nilsson, St. Råby, Lund, m.fl.

Alvar Bäckström, Tullstorp, Beddinge m.fl.

Ragnar Andersson, Östarp, Eslöv och

Ener Jönsson, Stävie m.fl.

Malmö den 12 april 1958.


På lantbruksnämndens vägnar:

Wilhelm Ohlsson

Ang. förslag till förrättningsman jämlikt 10 kap. vattenlagen.

Bestyrkes å tjänstens vägnar:


T. Rosenfeld

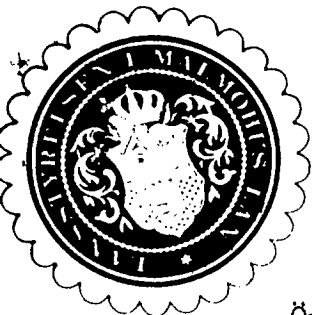

10

Dnr III M 135 57

Dnr: *RD 225/57*

Ink.d. - 4 DEC. 1957

Lantbruksnämnden
i Malmöhus län

R e s o l u t i o n .

Översändes till lantbruksnämnden i Malmöhus län med hemställan om förslag å förrättningsman, som bör förordnas att verkställa ifrågavarande förrättning.

Remisshandlingarna återförväntas.

Malmö i landskansliet den 3 december 1957.

På tjänstens vägnar:

T. Rosenfeld

DOMÄNVERKET
Domänintendanten
I Södra området, Höör
RE 471

Det. 11	9M 135 57
Ink.	-3 DEC. 1957
Länsstyrelsen, Malmö	
Landkansliet	

Länsstyrelsen i Malmöhus län

./.

Med överlämnande av bifogade avskrift av Kungl domänstyrelsens skrivelse nr J:4423 av den 22/11 1957 får jag härmed anhålla om förordnande för behörig förrättningsman att handlägga syneförrättning enligt 10 kap. vattenlagen för torrläggning av marker å kronoegendomen Hjälmshult 1:2 i Allerums socken, Malmöhus län.

Höör den 30 november 1957.


J Bergman

Avskrift.

J 4423

22.11.57

Föredragande

l:e byråsekreteraren

E Viroulet-Fagerström

Domänintendenten i Södra området

Torrläggning av mark under krono-
egendomen Hjälmshult 1:2 i Allerums
socken, Malmöhus län

Med anledning av Eder hemställan den 3 november 1957,
varvid fogats utredning från lantbrukskonsulenten Rolf
Lindqvist, får Kungl domänstyrelsen härigenom anmoda
Eder att hos länsstyrelsen begära förordnande för be-
hörig förrättningsman att handlägga syneförrättning en-
ligt vattenlagen för torrläggning av mark under rubri-
cerade kronoegendom. Ni har att tillse, att synemännens
blivande utlåtande i god tid blir delgivet styrelsen
innan tiden för anförande av klander mot utlåtandet ut-
går.

./.

Lantbruksingenjören Lindqvists ovannämnda utredning bi-
lägges. Stockholm den 22 november 1957.

Kungl domänstyrelsen

Erik W Höjer

Erik W Höjer

E. Viroulet- Fagerström

E Viroulet- Fagerström

Bestyrkes i tjänsten

Fanny Wallin


K u n g ö r e l s e .

Sammanträde för syneförrättning angående torrläggning av marker till Hjälmskult nr 1 m.fl. fastigheter i Allerums socken av Malmöhus län kommer att hållas å Hjälmskults Kungsgård, Allerum, Ödåkra, torsdagen den 5 mars 1959 kl. 10.00, då vederbörande sakägare ha att infinna sig personligen eller genom lagligen befullmäktigade ombud.

Av förrättningen kommer att beröras marker till Hjälmskult nr 1 samt Djuramåsa nr 10 i Allerums socken.


Malmö den 10 februari 1959.

I tjänsten:

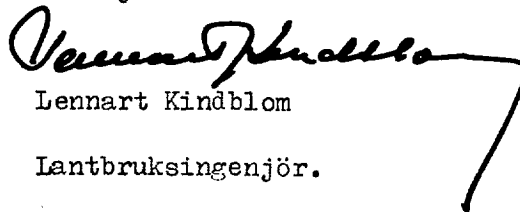
Lennart Kindblom
Lantbruksingenjör.

Anslaget i laga ordning i Allerums församling den
intygas av

15 febr. 1959

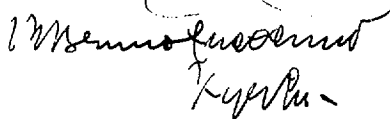
Menno Luoma



Anhållles, att ovanstående kungörelse snarast möjligt anslås samt därefter med påtecknat bevis återsändes till förrättningsmannen under adress Lunda-
vägen 66, Malmö.

Kungörelse

Sammanträde för synförrättning
angående torrläggning av marker till
Hjälmskult nr 1 m. fl. fastigheter i
Allerums socken av Malmöhus län
kommer att hållas å Hjälmskults
Kungsgård, Allerum, Odåkra, tors-
dagen den 5 mars 1959 kl. 10.00, då
vederbörande sakägare ha att infinna
sig personligen eller genom lagligen
befullmäktigade ombud.

Av förrättningen kommer att be-
röras marker till Hjälmskult nr 1
samt Djuamåsa nr 10 i Allerums
socken. (P)


Malmö den 10 februari 1959.

I tjänsten:

LENNART KINDBLOM
Lantbruksingenjör

Att ovanstående kungörelse varit införd i Skånska Dagbladet den

13 februari 1959 intygas i tjänsten:

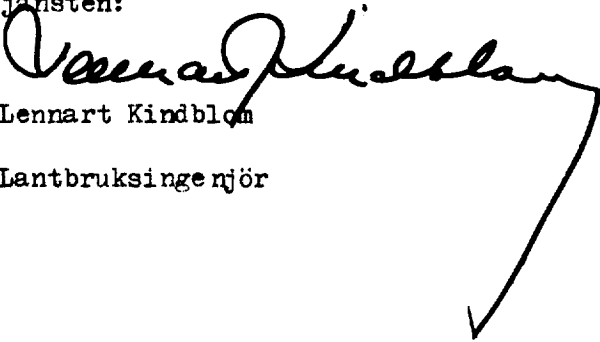
Lennart Kindblom

Lantbruksingenjör

F ö r t e c k n i n g

över kungörelser, kallelser och underrättelser, som avsänts vid syneförrättning angående torrläggning av marker tillhörande Hjälmskult nr 1 m.fl. fastigheter i Allerums socken av Malmöhus län.

Adressat.	Adress.	Avs. dag.
Pastorsämbetet i Allerums församling,	Ödåkra	10/2 1959
✓ Skiftesgodemannen, Agronom Ivar Pahlsson,	Hittarp	" "
✓ " Anders Olsson, Laröd,	"	" "
Länsstyrelsen i Malmöhus län,	Malmö	" "
✓ Domänintendenten John Bergman, Västergatan,	Höör	" "
✓ Fr. Margit J:son Leire, Hjälmskults Kungsgård,		
Allerum,	Ödåkra	" "
Grevinnan Brita Wachtmeister, Kulla Gunnarstorp, Hittarp		" "
✓ Lantbr. Bror Andersson, Djuramåsa,	Ödåkra	" "
Kulla Skogsplantor, Allerum,	"	" "
Artur Andersson, Tydeslund,	"	" "

Malmö den 10 februari 1959.

I tjänsten:



Lennart Kindblom

Lantbruksingenjör.

F u l l m a k t.

Fullmakt för insp. L. Gullstrand, Kulla Gunnarstorp Hittarp.
att föra min talan vid sammanträden rörande förrättningar angående
torrläggning av marker, enl. kallelse den 10/2 1959.

Kulla Gunnarstorp den 16/2 1959


Brita Wachtmeister
.....
Brita Wachtmeister

Egenhändiga namnteckning bevittnas:

L. Gullstrand
.....

Joel Hofgren
.....

Fastighet och ägare Ägobeskrivning	Ägo- figur- nr	Förbättrad mark		Värde pr ha		Båtnad	
		åker, tomt hektar	annan hektar	före kronor	efter kronor	pr ha kronor	pr ägofigur kronor
ALLERUMS SOCKEN							
<u>Hjälmskult 1², 1 668/1000 mtl.</u>							
Kungl. domänstyrelsen; arr.							
Margit Leire							
<u>Alstringsbåtnad</u>							
Åker	1	0,37		3000	3500	500	185
"	2	0,26		"	"	"	130
"	3	0,38		3500	4000	"	190
"	4	0,55		"	"	"	275
"	5	0,20		"	"	"	100
"	6	0,05		"	"	"	25
"	7	0,07		3000	3500	"	35
"	8	0,38		"	"	"	190
"	9	0,57		"	"	"	285
"	10	0,08		2600	"	900	72
"	11	0,56		"	"	"	504
"	12	0,25		"	"	"	225
"	13	0,98		3000	"	500	490
"	14	0,74		"	"	"	370
Summa		5,44					3076
<u>Brukningebåtnad</u>							2448
<u>Båtnad genom minskat underhåll</u>							918
<u>Totalsumma kronor</u>							6442
<u>Dompäng 1¹³, 9/64 mtl.</u>							
Artur Andersson.							
<u>Alstringsbåtnad</u>							
Åker	15	0,30		3000	3500	500	150
"	16	3,82		3200	"	300	1146
Överföres		4,12					1296

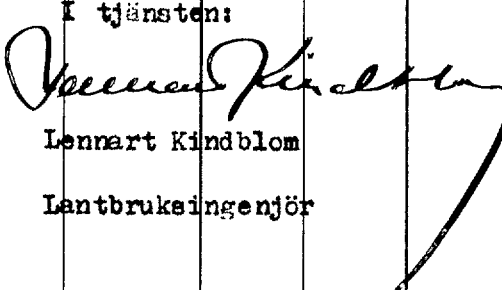Fastighet och ägare Ägobeskrivning	Ägo- figur- nr	Förbättrad mark		Värde pr ha		Bålnad	
		åker, tomt hektar	annan hektar	före kronor	efter kronor	pr ha kronor	pr ägofigur kronor
Överfört		4,12					1296
<u>Summa</u>		4,12					1296
<i>Anders Olsson</i> <i>Arvid Vildberg</i>		Hjälmskult den 16 april 1959.					
		I tjänsten:  Lennart Kindblom Lantbruksingenjör					


Läge	Längd m	Arbete, material e. d.	Antal	å-pris kr.	Kostnad kronor	Summa kronor
<u>Dikessträckan A-B.</u>						
34+00-33+81	19	Rensning m	19	1:-	19	
33+81-32+92	89	Schaktning av lera, grus o. sten m ³	100	4:-	400	
32+92-32+89	3	Stentrumma för ensk. väg bibehålles oförändrad; rensning m	3	2:-	6	
32+89-31+53	136	Schaktning av lera, grus o. sten m ³	150	4:-	600	1025
<u>Tills.</u>	<u>247 m.</u>					
<u>Röjning</u> av träd och buskar					80	
<u>Utplanering</u> av jordvallar eller motsvarande ersättning		m			250	330
<u>Besättning</u> för markåtgång genom dikets utvidgning till ägaren av fastigheten Djuramåsa 10 ⁶		m ²	120	0:40	48	
" " " Djuramåsa 10 ⁷		m ²	110	0:40	44	92
<u>För oförutsedda fall</u> , arbetsledning m.m. tillägges c:a 15 %						203
					<u>Summa kronor</u>	<u>1650</u>
<u>Dikessträckan B-C.</u>						
31+53-30	153	Betongrör 21" m	153	17:50	2678	
		Schaktning, stämpling, rörläggning och återfyllning m	153	7:-	1071	3749
<u>Tills.</u>	<u>153 m.</u>					
<u>Brunn</u> med 32" inre diameter, kopplingar m.m. vid 30+00		st.	1	200:-	200	
<u>Kopplingsbrunn</u> med 32" inre diameter, kopplingar m.m. vid 30+74 och 31+16		st.	2	130:-	260	
<u>Omsurning</u> av rörutloppet vid 31+53		st.	1	300:-	300	760
<u>För oförutsedda fall</u> , arbetsledning m.m. tillägges c:a 15 %						541
					<u>Summa kronor</u>	<u>5050</u>
<u>Sammandrag:</u>						
	247	Dikessträckan A-B				1650
	<u>153</u>	" B-C				<u>5050</u>
<u>Tills.</u>	<u>400 m.</u>				<u>Summa</u>	<u>6700</u>

Kostnadsförslag för ändring av rörläggning av str. 32+65-33+05 och str. 31+53-31+59.

Läge	Längd m	Arbete, material e. d.	Antal	å-pris kr.	Kostnad kronor	Summa kronor
<u>Dikessträckan A-B.</u>						
34+00-33+05= =200+27		Ingår i huvudförslaget.				
33+05=200+27- -200=32+65	27	Betongrör 24" m	27	22:25	601	
		Schaktning, stämpling, rörlägg- ning och återfyllning m	27	8:-	216	817
200=32+65- -31+59		Ingår i huvudförslaget				
31+59-31+53	6	Betongrör 21" m	6	17:50	105	
		Schaktning, stämpling, rörlägg- ning och återfyllning m	6	7:-	42	147
<u>Tills.</u>	<u>33 m.</u>					
<u>Ommurning</u> vid 200+27=33+05 och 200=31+65		st	2	200:-	400	
<u>Ommurning</u> vid 31+59 utföres i stället för ommurning vid 31+53. Kostnaden upptagen i huvudförslaget					-	
<u>Brunn</u> med 32" inre diameter, kopplingar m.m. vid 31+53		st.	1	200:-	200	
<u>Läggning</u> av 2" dräneringsledning i det gamla öppna diket mellan 32+65 och 33+05 samt igenfyllning av detsamma			40	1:50	60	660
<u>För oförutsedda fall</u> , arbetsledning m.m. tillägges c:a 15 %						176
					<u>Summa kronor</u>	<u>1800</u>

Hjälmskult den 16 april 1959.

I tjänsten:

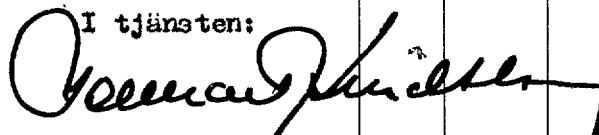

Lemnart Kindblom
Lantbruksingenjör.

Arbetsbeskrivning.

Arbetet skall utföras i enlighet med förelägs handlingar och ritningar, därvid bl.a. följande skall iakttagas:

- 1/ Entreprenören skall i samråd med arbetsstyrelsen bestämma på vilken sida de uppschaktade jordmassorna från den öppna dikessträckan skall läggas.
- 2/ Ras och skred, som möjligen uppkomma i den öppna dikessträckan, innan företaget i dess helhet färdigställts, skola omedelbart avhjälpas och erforderliga förstärkningsarbeten utföras.
- 3/ Sten, som förekommer bland schaktningsmassorna från den öppna dikessträckan, skall sammanföras i särskilda rösen och få ej under några villkor blandas med de lösa massorna.
- 4/ All betonggjutning skall utföras av betong med minst 300 kg cement per m^3 samt grundläggas på underlag av skärv.
- 5/ All stensättning skall grundläggas minst 0,20 m under det nya avloppets bottenlinje, och utföras av flata eller kilade stenar, sammanfogade i ordnade förband medelst cementbruk. Stensättning får ej utföras av sten med mindre dimension än 0,20 x 0,35 x 0,45. Stensättning skall läggas på underlag av skärv.
- 6/ Sten, som ligger hindrande i vägen för rörledning, skall upptagas.
- 7/ Inga rör få nedläggas, förrän de blivit godkända av vederbörande lantbruksingenjör eller av den, han i sitt ställe förordnar.
- 8/ Rörledning får ej täckas, förrän den blivit godkänd av vederbörande lantbruksingenjör eller av den, han i sitt ställe förordnar.
- 9/ Rörledning skall efter sådant godkännande omedelbart höljas till 0,6 m

djup, räknat från ledningens överkant.

- 10/ Sådan höljning skall utföras genom påfyllning av ur rörgraven uppschaktade massor, och om dessa massor ej äro tillräckliga, genom nerschaktning från sidorna.
- 11/ Samtliga ur rörgraven uppschaktade massor skola återfyllas.
- 12/ Fyllningen skall packas väl, särskilt under och på båda sidor om rörsträngen samt stötas väl, så att framtida sättningar i möjligaste mån förhindras.
- 13/ Fyllningen får ej innehålla sten.
- 14/ Om entreprenören vill utföra återfyllningen med maskin, skall han först för hand hölja rörledningen till 30 cm höjd, räknat från ledningens överkant, och därefter återfylla återstående massor med maskin. Innan maskinarbetet påbörjas, skola alla stenar bortsorteras och läggas i upplag bakom rörgraven, varefter jordmassorna med iakttagande av den största försiktighet skola återföras i rörgraven. Planeringsmaskinen får ej föras närmare rörgraven än 0,5 m och givetvis ej köras över densamma.
- 15/ Enskilda rörrännor, som utmynna intill en brunn, skola av entreprenören kostnadsfritt kopplas i brunnen, därest jordägaren eller arrendatorn tillhandahåller för sådan koppling erforderliga rör.
- 16/ Kopplingen av sådana rörrännor, som utmynna på längre avstånd från brunnen, skola, därest jordägaren eller arrendatorn därom gör framställning, utföras av entreprenören, men bekostas av jordägaren eller arrendatorn.
- 17/ Samtliga brunnar skola försänkas 0,5 m räknat från utloppsrörets underkant, samt förses med hållbart lock av armerad betong.
- 18/ Samtliga brunnar skola utföras av betongrör med ett mellanskiift av brunnstegel eller betongsten, omskolas med sten och grovt grus, förses med botten av betong samt uppdragas till 0,30 m över markytan och av-

konas till 24".

- 19/ I brunneväggarna skola upptagas hål i tillräckligt antal, så att dagvatten obehindrat kan rinna in i brunnarna. För koppling av blivande täckdiken skola dessutom i brunnarna på lämpliga höjder inkopplas minst 3 st. 4" tegelrör eller det större antal rör, som betingas av rådande förhållanden.
- 20/ Kopplingarna i brunnarna skola vara ordentligt utförda och de kopplade rören sammanfogade med brunneväggen medelst cementbruk.
- 21/ Där rätning av den gamla avloppsträckan sker, skola de avskurna öppna avloppen igenläggas med rör enl. kostnadsförslaget. Sådan rörledning skall läggas med jämnt fall, minst 1:1000.
- 22/ Vattnet i avloppen får under den tid, då arbete pågår, uppdämmas och regleras i den omfattning, som erfordras för arbetets ändamålsenliga utförande, dock icke så att skada uppstår. Vattenståndet får sålunda ej uppdämmas till sådan höjd, att omgivande marker skadas och ej heller så, att vattenbrist uppkommer nedanför uppdämningen. Efter uppdämning skall vattenståndet nedsänkas med försiktighet, så att skada ej uppstår.
- 23/ För grundförstärkning skall användas minst 2" x 4" plank. Vederbörande lantbruksingenjör åger meddela de särskilda föreskrifter, som erfordras, därest det under arbetets utförande visar sig nödvändigt att förstärka grunden för vissa täckta dikessträckor med till dem hörande brunnar. Entreprenören är skyldig att omedelbart underrätta vederbörande lantbruksingenjör för den händelse grundförstärkning erfordras.

Hjälmskult den 16 april 1959.

I tjänsten:

Lennart Kindblom
Lennart Kindblom
Lantbruksingenjör.

UTLÅTANDE, avgivet vid syneförrättning angående torrläggning av marker till Hjälmsbult nr 1 m.fl. fastigheter i Allerums socken, Malmöhus län.

Nom. 1. Förordnande m.m.

Genom länsstyrelsens resolution den 29 september 1958 förordnades under-tecknad, förrättningsman, att handlägga syneförrättning enligt vattenlagen angående torrläggning av marker till Hjälmsbult nr 1 m.fl. fastigheter i Allerums socken av Malmöhus län. Iaga hinder har ej anmälts mot förrättningsens handläggande eller det avsedda dikningsföretagets utförande, ej heller har sådant hinder av synemännen kunnat utrönas. Det planerade dikningsföretaget avser "dikning", varför syneförrättningen handlagts enligt de bestämmelser i vattenlagen, som gälla för sådant företag.

Nom. 2. Dikningsföretagets läge, omfattning, planläggning m.m.

Dikningsföretaget, som tillhör nederbördsområde nr 94/95, ligger c:a 2,7 km N om Allerums kyrka. På hithörande översiktskarta har dikningsområdet utmärkts med gul färg.

De marker, om vilkas torrläggning det är fråga, avvattnas nu genom ett öppet avlopp, vars sträckning framgår av plankartan. Avloppet har emellertid ej utförts till erforderliga djup, varför vissa av de marker, vilka för sin torrläggning äro beroende av detsamma nu besväras av vatten.

Förrättningsmannen har därför på sökandens begäran upprättat förslag till utförande av nytt avlopp (dikessträckan A-B-C) till det djup och de dimensioner i övrigt, som erfordras för ändamålsenlig torrläggning av de vattenskadade markerna. Enligt förrättningsmannens förslag, vilket närmare framgår av förslagshandlingarna och ritningarna, skall för det gemensamma dikningsföretaget ovannämnda dikesträcka utföras.

För berörd dikessträcka har profilritning upprättats. Ritningen anger dikessträckans djup och övriga dimensioner samt läget för de brunnar, som skola utföras. Den täckta ledningens läge på marken markeras på hithörande plankarta av en röd, heldragen linje; brunnar markeras med röda ringar och öppna avlopp markeras med två röda, heldragna linjer.

Vid bestämmandet av ledningens dimension har förrättningsmannen tagit hänsyn till såväl nederbördsområdets storlek och topografi samt avrinningen från detsamma som ock till rådande fallförhållanden. Nederbördsområdet har fastställts dels genom särskilda undersökningar på marken, dels med ledning av de ekonomiska kartorna över trakten. Storleken av de områden, som avvattas till ledningen, framgår av profilritningen. Den vattenmängd, som skall kunna avbördas, har beräknats med ledning av nederbördsområdets omfattning och under antagande, att avrinningen vid normala flöden uppgår till högst 1,3 liter per sekund och hektar.

Mom. 3. Broar och trummor.

Enskilda vägar.

Det nya avloppet korsar en brukningsväg vid punkten 30+99. Då den nya dikessträckan skall utföras som täckt ledning, erfordras emellertid ingen ny trumma i korsningspunkten. Det skall dock åligga dikningsföretaget att återställa vägen i fullgott skick, så snart avlopp upptagits genom densamma. Trumman mellan 32+89 och 32+92 bibehålles oförändrad.

Mom. 4. Ersättningar.

För skada å växande gröda, som uppkommer vid utförandet av den nya dikessträckan, skall ersättning utgivas. Kan överenskommelse därom ej träffas mellan vederbörande jordägare eller arrendator och företags styrelse, skall ersättningsbeloppets storlek bestämmas av vederbörande lantbruksingenjör eller av den, han i sitt ställe förordnar.

Beträffande sådan genom dikningsföretagets utförande möjligen uppkommen skada, som ej av synmännen förutsetts, hänvisas till bestämmelserna i 7 kap. 57 § vattenlagen.

Mom. 5. Kostnader.

Förrättningsmannen har beräknat kostnaderna för den dikesträcka, som skall utföras för det gemensamma dikningsföretaget till 6700:- kronor. Kostnadsförslaget har bilagts förrättningshandlingarna.

Mom. 6. Båtnadsuppskattning och kostnadsfördelning.

Överenskommelse har ej träffats angående kostnadernas fördelning, varför synmännen uppskattat den båtnad, som genom företagets utförande beredas de i dikningsföretaget ingående markerna. Vid uppskattning av båtnaden ha synmännen följt föreskrifterna i 10 kap. 60 § vattenlagen och alltså värderat markerna dels efter företagets genomförande, dels i nuvarande vattenskadat skick. Vid värderingen har hänsyn tagits såväl till jordens godhet samt till de blivande och nuvarande torrläggningeförhållandena som ock till i orten gängse priser å fullt torrlagd jord av likartad beskaffenhet. Skillnaden mellan blivande och nuvarande värden motsvarar den alstringsbåtnad, som införts i värderingslängden. Förutom alstringsbåtnad har i värderingslängden införts den båtnad, som vinnes genom att det öppna diket igenlägges med rör samt båtnad genom minskat underhåll. Resultatet av värderingen och båtnadsuppskattningen återfinnes i värderingslängden, som även utgör hävdeförteckning för de i dikningssamfälligheten ingående markerna.

Då de i dikningssamfälligheten ingående markerna avvattnas genom ett enda dike, och då ej heller någon större nivåskillnad förefinnes mellan vissa områden, föreligga ej sådana förhållanden, att kostnaderna skola jämkas enligt bestämmelserna i 7 kap. 24 § vattenlagen. Hela dikningsföretaget behandlas

alltså som en enda avdelning. Kostnaderna skola därför utan jämkning fördelas de olika fastigheterna emellan i direkt förhållande till båtnadsvärdena.

Kostnaderna för fullständig torrläggning av dikningssamfälligheten ha av förrättningsmannen beräknats till 6700:- kronor och den därvid uppkommande båtnaden av synemännen värderats till 7738:- kronor. Dikningssamfällighetens relativa kostnadstal beräknas alltså till $6700:7738 = 0,865856$.

Särskild kostnadsfördelningarlängd har upprättats och bifogas detta utlåtande. I kolumn 5 av längden angives varje delägares och fastighets andel i de beräknade kostnaderna för dikningsföretagets utförande och i kolumn 6 de procenttal, efter vilka samtliga verkliga kostnader för företagets utförande och framtida underhåll skola fördelas. Delägare, som ej är sökande till denna syneförrättning och ej heller är med sökande likställd, är med det undantag dock, varom stadgas i 10 kap. 80 § vattenlagen, icke skyldig att till kostnaderna för företagets utförande tillskjuta större belopp än som svarar mot värdet av den för hans egendom uppskattade båtnaden eller jordförbättringen. Vilka delägare, som äro att anse som sökande, angivas i kolumn 2 av kostnadsfördelningarlängden med förkortningen "S". Sådana omtändigheter, som omförmälas i 7 kap. 25-26 och 28-30 §§ vattenlagen, föreligga ej vid detta torrlägningsföretag.

Kostnaderna för denna syneförrättning skola enligt bestämmelserna i 10 kap. 30 och 79 §§ vattenlagen omedelbart av sökanden förskjutas. Kommer företaget till utförande, skola förrättningskostnaderna fördelas mellan samtliga delägare efter samma grunder som företagets övriga kostnader.

Mon. 7. Höjdsystem och fixpunkter.

I företaget använda höjder äro hänfödda till höjdsystemet för täckdikningsföretaget Hjälmshults Kungsgård. I förhållande till detta höjdsystem ha nya fixpunkter utsatts till ledning av arbetets utförande och dikningsföretagets framtida underhåll. Deras lägen i plan och profil framgå närmare av förslagsritningarna och beskrivningen här nedan.

Fixpunkterna äro lagligen skyddade och få alltså ej övertäckas, borttagas eller på annat sätt förstöras. Vill jordägare borttaga fixpunkt, skall han därom göra anmälan till vederbörande lantbruksingenjör, som då låter avväga annan lämplig fixpunkt. Kostnaderna för lantbruksingenjörrens i sådant hänseende företagna förrättning gäldas av dikningsföretaget.

Fixpunktsbeskrivning.

Fixp. = + 12,185 m. Kors i jordfast sten, c:a 5 m. V om sektion 31+50.

Nom. 8. Dikningsföretagets utförande.

Företaget skall därest sökanden vill fullfölja detsamma, utföras i överensstämmelse med av förrättningsmannen upprättat förelag och med beaktande jämväl av de närmare bestämmelser, som framgå av detta utlåtande. Arbetet får påbörjas så snart denna synförrättning tagit åt sig laga-kraft. Företaget skall vara färdigställt inom 10 år efter det synförrättningen fastställts. Angående förlängd arbetstid hänvisas till bestämmelserna i 7 kap. 58 § vattenlagen.

Utöver vad som föreskrives i arbetsbeskrivningen är vid företagets utförande följande att iakttaga:

- 1/ Arbetet skall utlämnas på entreprenad på de villkor, som äro för delägarna mest gynnsamma och betryggande.
- 2/ Arbetet skall anmälas till Riksförsäkringsanstaltens ombud i orten eller till annan lämplig försäkringsanstalt, innan detsamma påbörjas.
- 3/ Sådan anmälan erfordras dock ej för den händelse blivande entreprenör är att anse som sådan arbetsgivare, som själv äger ombesörja försäkring för av honom anställda arbetare.
- 4/ Den berörda dikessträckan skall följa på marken utstakad och på plan-kartan närmare angiven sträckning.

- 5/ Under arbetets gång får vattnet uppdämmas, dock icke så att växande gröda eller annan egendom skadas.
- 6/ Samtliga betongrör skola vara av fullgod beskaffenhet och fylla de fordringar, som närmare angivas i Lantbruksstyrelsens fastställda "Normalbestämmelser för lantbrukrör av betong". Rören få levereras antingen som muffrör, falsrör eller lantbrukrör.
- 7/ På profilritningen angivet höjdläge för bottenlinjen, vilket uträknats i förhållande till jämförelseplan och fixpunkter, skall gälla framför på förslagsritningen angivna djupsiffror.

Kommer företaget att understödjas av statsmedel, skola de särskilda bestämmelser, som eventuellt kunna bliva föreskrivna som villkor för statsunderstödet beviljande, vara för samtliga delägare bindande.

Mom. 9. Dikningsföretagets avsyning.

Sedan företaget blivit utfört, skall detsamma jämlikt bestämmelserna i 13 kap. 1 § vattenlagen avsynas av lantbruksingenjör eller av den, han i sitt ställe förordnar. Företaget skall anses fullbordat, då avsyningsförrättaren överlämnat bevis om godkännande eller, för den händelse att företaget blivit understött med statsmedel, när vederbörande myndighet godkänt detsamma.

Mom. 10. Dikningsföretagets framtida underhåll.

Kostnaderna för företagets framtida underhåll skola fördelas på samma sätt som kostnaderna för företagets första utförande eller efter de fördelningstal, som finnas närmare angivna i kolumn 6 av kostnadsfördelningelängden. Varje delägare är berättigad påfordra, att de dikessträckor, av vilka han är beroende, alltid hållas i fullgott skick. Gör någon sig skyldig till skadegörelse på de olika dikessträckorna med till dem hörande anläggningar, och botar han ej efter tillsägelse omedelbart skadan, äger sysslomannen för

företaget eller också den, som lider men av skadegörelsen, att vid vederbörande häraderätt föra talan mot den försunlige.

Mom. 11. Särskilda yrkanden.

För fastigheten 1/24 mtl Djuramåsa 10⁶ har yrkats rörläggning på vissa sträckor inom avloppet A-B. Synemännen bestämma att sådan rörläggning skall få göras i samband med företagets utförande och skall merkostnaden helt betalas av fastigheten Djuramåsa 10⁶. Till rörläggningen skall företaget utge 270:- kronor, motsvarande kapitaliserat underhåll på berörda sträckor. För det framtida underhållet på de rörlagda sträckorna inom A-B svarar helt fastigheten Djuramåsa 10⁶.

Mom. 12. Organisation.

För handhavande av dikningsföretagets angelägenheter skola delägarna utse en styrelse (syssloman).

Styrelsen åligger:

att ombesörja företagets utförande samt kontrollera entreprenörernas arbete-

i den mån så finnes erforderligt med biträde av sakkunnig person;

att kontrollera, att återfyllningen av massorna för täckta avlopp sker enligt arbetsbeskrivningen;

att i mån av behov verkställa utdebiteringar på sätt närmare stadgas i 3 kap. 2 § vattenlagen;

att över inkomster och utgifter föra fullständiga och med verifikationer försedda räkenskaper, vilka skola avslutas per kalenderår och därefter framläggas för delägarnas hörande och godkännande vid allmänt sammanträde;

att tillse att samtliga dikessträckor alltid hållas i fullgott skick samt ombesörja rensnings- och underhållsarbeten;

att för sistnämnda ändamål och då så eljest kan finnas nödigt kalla del-

ägarna till sammanträde i den ordning, som föreskrives i 7 kap. 64 §
vattenlagen;

att vid alla sammanträden föra protokoll, vilket skall vara för delägarna
tillgängligt senast 14 dagar efter sammanträdet;

att i övrigt vidtaga alla de åtgärder, som kunna finnas nödiga för före-
tagets ändamålsenliga utförande och underhåll samt därvid beakta och
följa de bestämmelser, som angivas i 7 kap. 61-65 §§ vattenlagen.

Till dikningsföretaget hörande handlingar och ritningar skola förvaras
av syssломannen för företaget och hos honom hållas tillgängliga för envar,
som vill granska dem eller taga avskrifter och kopior.

Företaget skall benämnas Hjälmskults dikningsföretag år 1959. Mål, som
beröra företaget, och som ej äro att hänföra till vattenmål, skola handläggas
inför laggude häradsrätt.

Mom. 13. Besvärshänvisning.

Den, som är missnöjd med åtgärd eller beslut under denna syneförrätt-
ning, eller som vill föra talan mot synemännens utlåtande, äger att inom
sextio dagar härefter till Söderbygdens vattendomstol, Stockholm, ingiva
sina besvär i tre exemplar. I besvären skola fullständigt upptagas klagan-
dens alla påståenden och skälen därtill och vid besvären kunna därjämte
fogas de ytterligare handlingar, som klaganden vill åberopa till stöd för
ändringssökandet.

Mom. 14. Verkställighet.

Då denna syneförrättning ej skall underställas vattendomstols prövning,
kommer detta utlåtande att gå i verkställighet i den ordning, som för laga
kraft ägande dom är stadgad, för såvitt icke besvär anföres mot förrätt-
ningen inom den i mom. 13 här ovan angivna tiden.

Hjälmskult den 16 april 1959.

I tjänsten:

Anders Olsson
Anders Olsson
Gode män.

Kenneth Kindberg
Lantbruksingenjör

Fastighet Ägare m. m.	Sök. o. likst. = S	Båtnad kronor	Fastighets andel i			Samfällighets andel i gemensamma kostnader procent
			för särskild av- delning beräk- nad kostnad kronor	för samfällig- heten beräknad kostnad kronor	samfällig- hetens verk- liga kostnad procent	
1	2	3	4	5	6	7
ALLERUMS SOCKEN						
Hjälmskult 1 ² , 1 668/1000 mtl.						
Kungl. Domänstyrelsen, arr.	8					
Margit Leire						
Ägofig. 1-14		6442		5578	83,254	
Dompäng 1 ¹³ , 9/64 mtl.						
Artur Andersson						
Ägofig. 15-16		1296		1122	16,746	
Summa		7738		6700	100,000	
Hjälmskult den 16 april 1959.						
I tjänsten						
<i>Lennart Kindblom</i>						
Lennart Kindblom						
Lantbruksingenjör.						
<i>Anders Olsson</i>						
<i>Carl P. Rallius</i>						

Fastighet Ägare m. m.	Sök. o. liket. = S	Båtnad kronor	Fastighets andel i			Samfällighets andel i gemensamma kostnader procent
			fär särskild av- delning beräk- nad kostnad kronor	för samfällig- heten beräknad kostnad kronor	samfällig- hetens verk- liga kostnad procent	
1	2	3	4	5	6	7