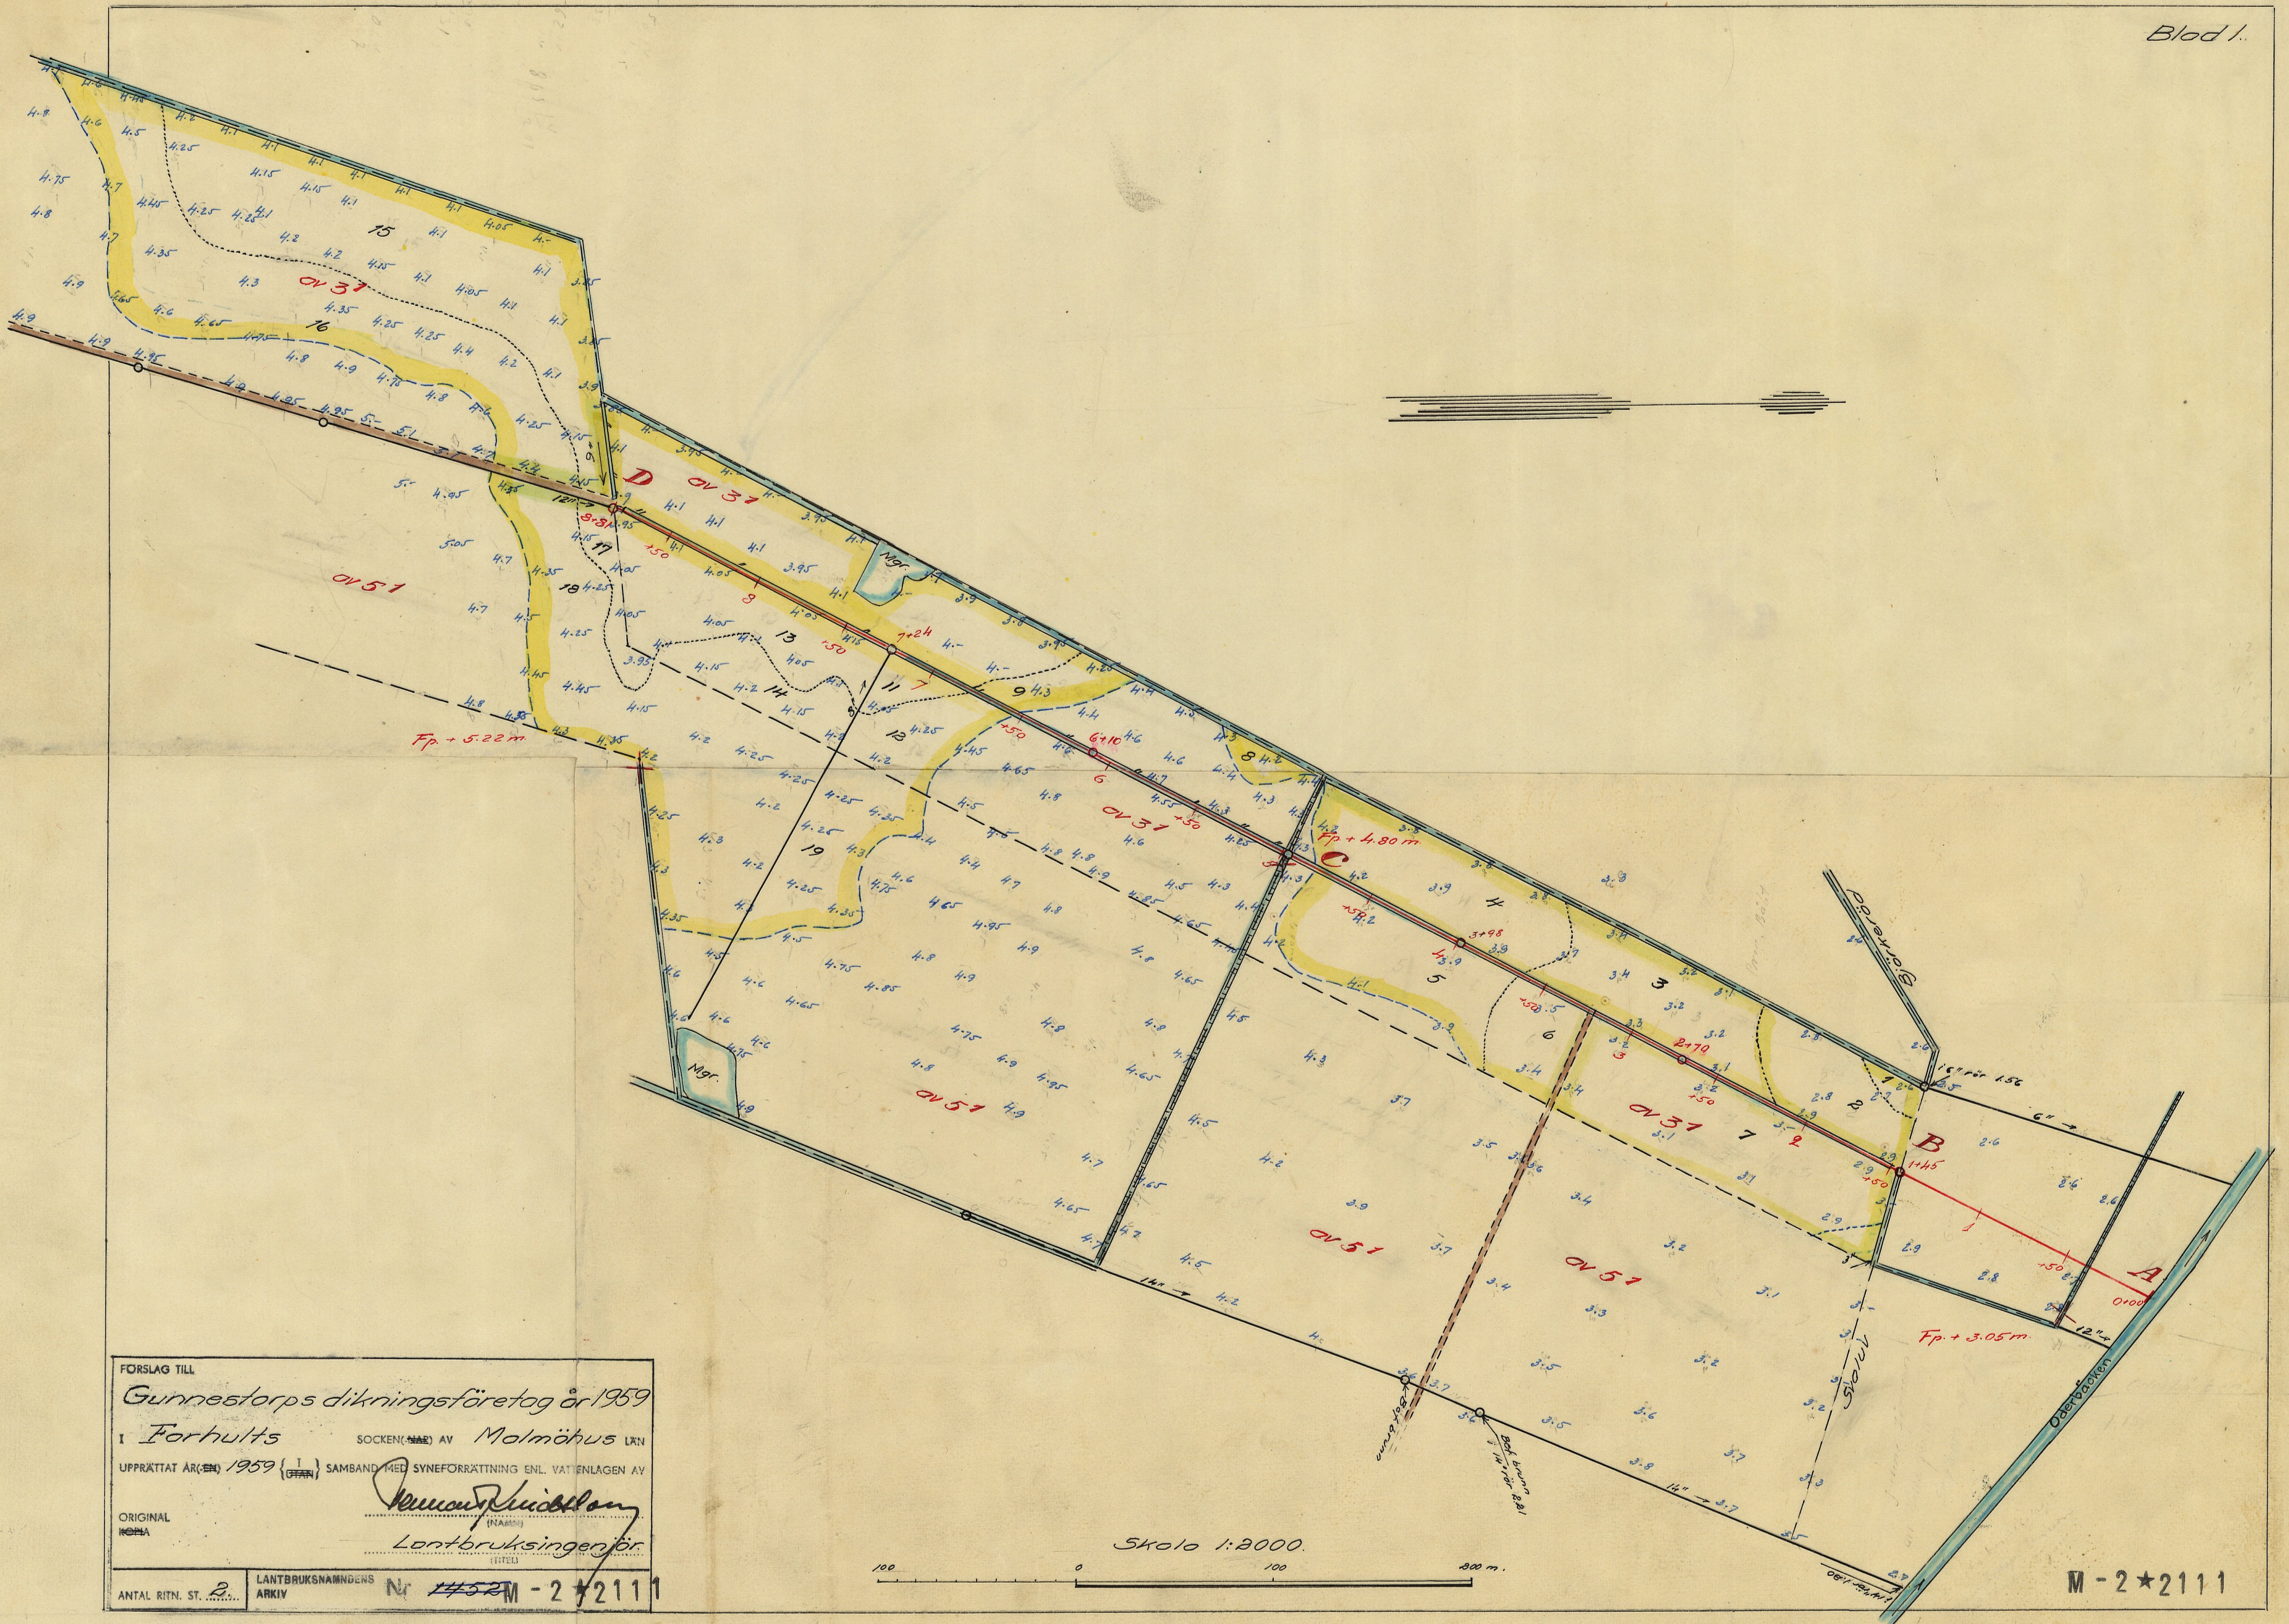
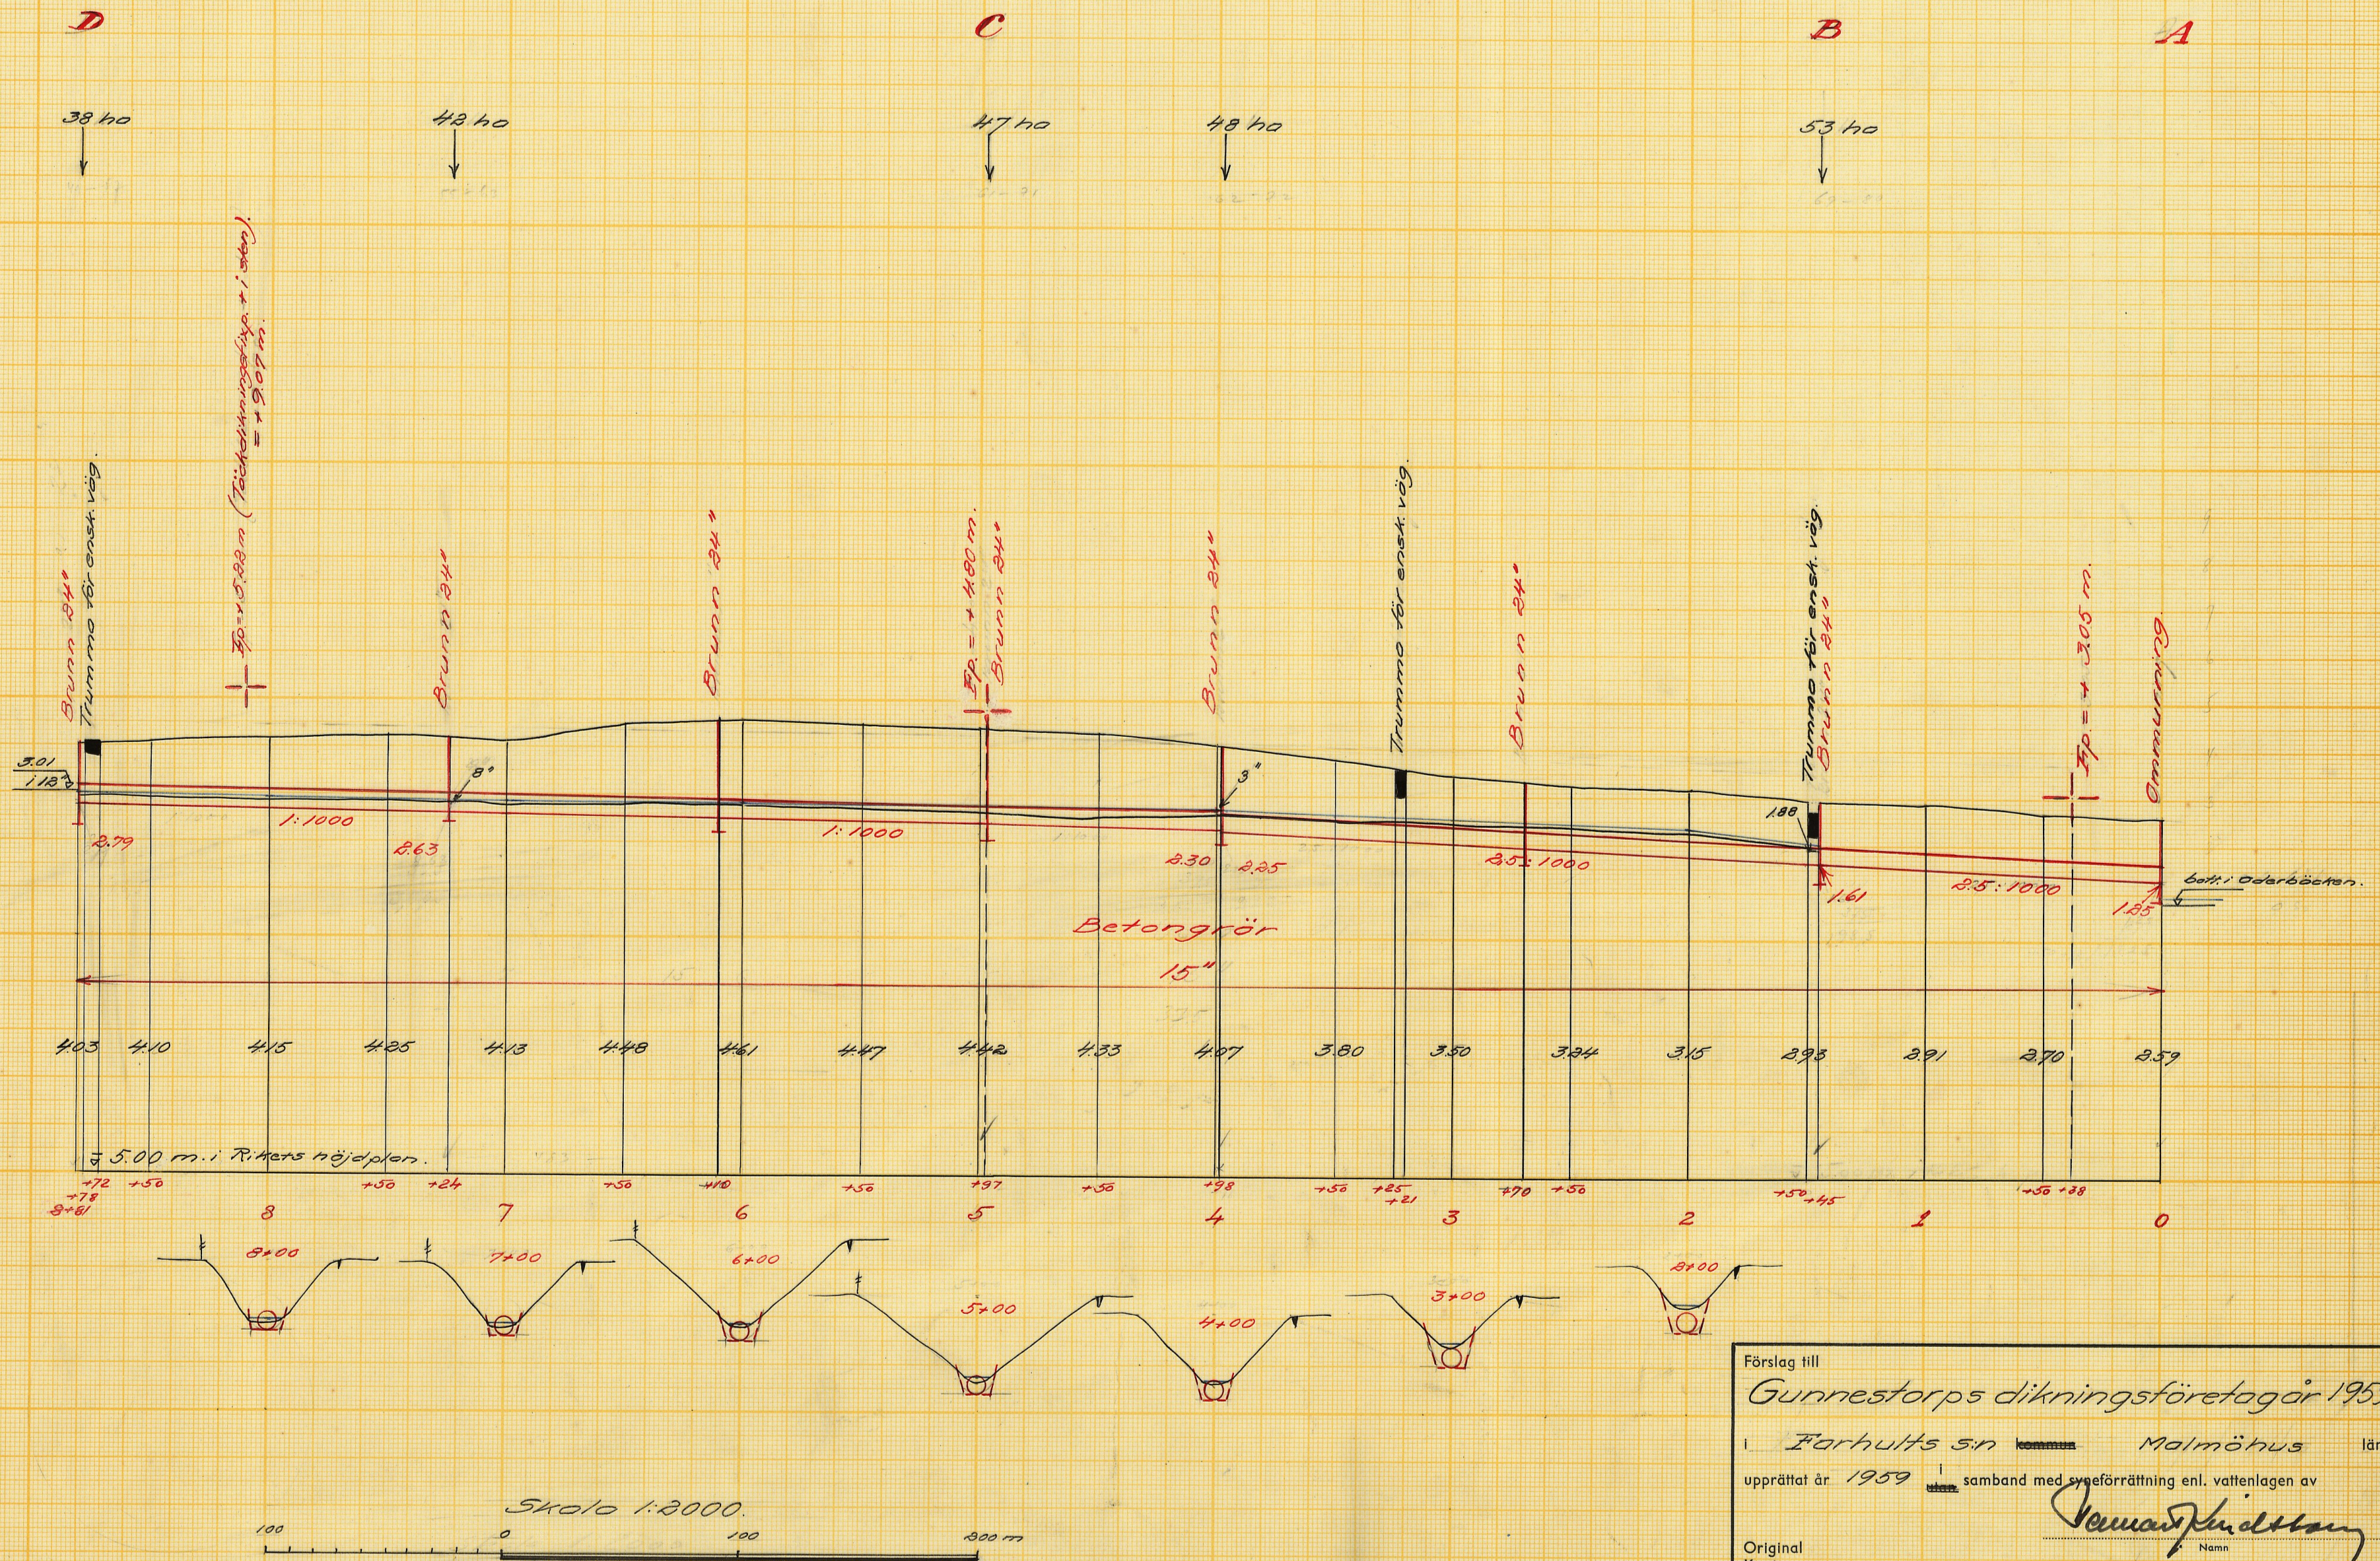




FÖRSLAG TILL
Gunnestorps dikningsföretag år 1959
 I **Forhults** SOCKEN (M) AV **Malmöhus** LÄN
 UPPRÄTTAT ÅR (M) 1959 (OFF) SAMBAND MED SYNEFÖRRÄTTNING ENL. VÄTTELÄGEN AV
 ORIGINAL
 Lantbruksingenjör
 LANTBRUKSNÄMNDENS ARKIV Nr **1452M - 2 * 2111**

SKALA 1:2000.
 100 0 100 200 m.

M-2*2111



Förslag till
Gunnestorps dikningsföretag år 1959
 i Färhults sn ~~kommun~~ Malmöhus län
 upprättat år 1959 i samband med syreförrättning enl. vattenlagen av
Kenneth Kjellström
 Namn
 Lantbruksingenjör
 Titel
 Antal ritn. st. 2
 LANTBRUKSSTYRELSENS LANTBRUKSNÄMNDENS ARKIV Nr 4452 M-2★2111

M - 2 ★ 2111

Handlingar
till
GUNNESTORPS DIKNINGSFÖRETAG ÅR 1959
i Farhults socken
av Malmöhus län.
Upprättade vid syneförrättning
år 1959 av
Lennart Kindblom
Lantbruksingenjör.

~~Fnr. 1452~~

Handlingar

till

GUNNESTORPS DIKNINGSFÖRBETAG ÅR 1959

i Farhults socken

av Malmöhus län.

Upprättade vid syneförrättning

år 1959 av

Lennart Kindblom

Lantbruksingenjör.

Innehållsförteckning:

Protokoll		sid. 1-5
Bilaga 1-4		" 6-13
Värderingslängd	bil. A	" 14-15
Kostnadsförslag	" B	" 16-17
Arbetsbeskrivning	" C	" 18-20
Utlåtande	" D	" 21-29
Kostnadsfördelninglängd	" Da.	" 30.

Härtill hör 2 ritningar.

This is a detailed black and white map of the Åre region in Norway. The map shows a complex network of roads, including major routes like the E6 and various local roads. Numerous place names are labeled, such as Åre, Mosjøen, Rindal, Sandnessjøen, and many smaller villages and farms. The map is oriented with North at the top.

~~Skala 1:100 000.~~ Skala 1:100 000.

3/4

§ 2.

Jäv mot synemännen anfördes efter förfrågan icke, och visste sig dessa ej heller vara jäviga.

§ 3.

Med anledning av det utfärdade förordnandet hade erforderliga fältarbeten och markundersökningar verkstälts. Sökandena hade därvid framfört vissa yrkanden och önskemål angående ifrågasatta torrlägningsåtgärder. Med beaktande härav hade förslag till torrläggning av ifrågavarande marker upprättats, vilket förslag nu framlades för sakensarna.

§ 4.

Sökandena yrkade, att torrlägningsföretaget skulle utföras enligt förslaget.

§ 5.

Gunnar Andersson yrkade ersättning för eventuell skada på gröda i samband med utförandet.

§ 6.

Då intet vidare förekom, förklarades sammanträdet avslutat och meddelades att syngång nu skulle företagas. Det beslöts, att nytt sammanträde skulle hållas på samma plats den 16 april 1959 klockan 13.00.

Mjöhult den 5 mars 1959.

I tjänsten:

Lennart Kindblom
Lennart Kindblom

Lantbruksingenjör.

Bengt Söderman

Karl L. Helin

År 1959 den 16 april inställde sig undertecknad, förrättningsman jämte skiftesgodemännen Gustav Nilsson och Erik L. Thelin & Mjöhults Vårdshus, Mjöhult, och hade Bengt Hofvendahl kallat Gustav Nilsson såsom skiftesgodeman, då han var förhindrad att själv närvara.

Följande sakägare hade infunnit sig:

Sten Brulin

Lennart Svensson

§ 7.

Jäv mot Gustav Nilsson hade ingen att anföra

§ 8.

Upplästes och godkändes protokollet från föregående sammanträde.

§ 9.

Yrkade S. Brulin att sträckan C-D skulle utföras vid annan tidpunkt.

§ 10.

L. Svensson hade intet att erinra häremot.

§ 11.

Skulle kostnadsfördelningslängden upprättas med det alternativet att sträckan C-D skulle kunna utföras som särskild del.

§ 12.

Förrättningsmannen redogjorde för av honom upprättat förslag till företagets utförande samt framlade till sakägarnas granskning de till företaget hörande handlingarna och ritningarna.

Förelagshandlingarna bilades protokollet:

värderingslängden	såsom bilaga A
kostnadsförslaget	" " B
arbetsbeskrivningen	" " C.

§ 13.

Avgavs synmännens utlåtande - se bilaga D med underbilaga Da - med tillkännagivande, att den med utlåtandet missnöjde ägde detsamma klandra genom besvär till Söderbygdens vattendomstol.

§ 14.

De närvarande förklarade sig beredda att välja styrelse och de utsågo härtill Sten Brulin tillika ordförande och verkställande ledamot.

§ 15.

Antecknades till protokollet, att hantlangningskostnaderna uppgått till 61:25 kronor, vilket förskotterats av Lennart Svensson.

Annonskostnaden för synförrättningsammansträdena hade förskotterats av L. Svensson med kronor 43:40.

Godomännens arvoden uppgingo till 125:- kronor, vilket betalades av Sten Brulin.

§ 16.

Förrättningsmannen redogjorde för gällande bestämmelser rörande bidrag och lån av statsmedel till utförande av torrlägningsföretag.

§ 17.

Vissa sakägare överenskommo att ansöka om bidrag av statsmedel till sina kostnader för företagets utförande.

De uppdrogo åt Sten Brulin

att därest statsbidrag beviljades, med vederbörande myndighet avsluta

kontrakt om arbetets utförande;

att uppbära och utkvittera det statsbidrag, som kommer att beviljas, samt

att företräda delägarna i alla övriga frågor, som avse bidrag av statsmedel.

§ 18.

Förrättningsmannen meddelade, att avskrifter och kopior av de till företaget hörande handlingarna och ritningarna skulle förvaras hos styrelsens ordförande och alltså inom trettio dagar översändas till Sten Brulin för att av honom hållas tillgängliga för envar, som önskar granska dem eller taga avskrifter.

§ 19.

Då intet vidare förekom, upplästes och godkändes protokollet samt förklarades förrättningen avslutad, varefter sammanträdet upplöstes.

Mjöhult den 16 april 1959.

I tjänsten:

Lennart Kindblom
Lennart Kindblom

Lantbruksingenjör.

Karl-Olof Liljag

Eric L. Thelin

AvskriftDnr III M---105-1957, 18-20-
1958.R e s o l u t i o n .

Översändes till lantbruksingenjören L. Kindblom, som förordnas att, därest laga hinder ej möter, i behörig ordning företaga de i närlagda ansökningar omförmälda förrättningar i stället för lantbruksingenjören Erik Alström; skolande bevis om detta förordnandes emottagande skyndsamt hit insändas.

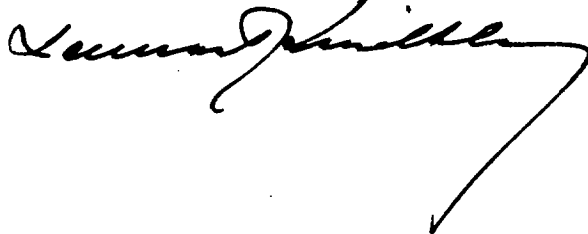
Malmö i landskansliet den 29 september 1958.

På länsstyrelsens vägnar:

O. Hulterström

B. Ulmén

Bestyrkes i tjänsten:





7

Dnr III M 57 56

Dnr. 20/9-56

Dnr 14/52/56

14/52/

R E S O L U T I O N .

Dnr III	M	105157
Ink. 21 AUG. 1957		
Länstyrelsen, Malmö		
Landskansliet		

Översändes till lantbruksingenjören Erik Alström
som förordnas att, därest laga hinder ej möter, i behörig ordning företaga den i inneliggande ansökan omförmälda förrättning; skolande bevis om detta förordnandes emottagande skyndsamt hit insändas.

Malmö i landskansliet den 25 september 1956.

På länsstyrelsens vägnar:

O. Hultström
O. Hultström

B. Ulmén
B. Ulmén

Dnr III		
Ink. 20 SEP 1956		
Länstyrelsen, Malmö		
Landskansliet		

LANTBRUKSNÄMNDEN

I

MALMÖHUS LÄN

Lundavägen 66, Malmö

Tel. ~~934580~~ (växel) 934580

8

Dnr III	M 157156
Ink.	20 SEP. 1956
Länstyrelsen, Malmö	
Landskranellat	

Dnr AD 176/56
Vid besvarande av denna
skrivelse torde detta nr
åberopas.

Till Länsstyrelsen i Malmöhus län

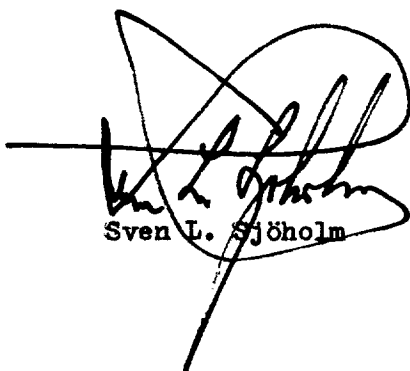
M a l m ö

Lantbruksnämnden i Malmöhus län får härmed föreslå lantbruksingenjören Erik Alström såsom förrättningsman för handläggning av den av Tage Pettersson, Mjöhult, m.fl., begärda förrättningen jämlikt 10 kap. vattenlagen.

Malmö den 14 september 1956.



Wilhelm Ohlsson



Sven L. Sjöholm

Ang. förslag till förrättningsman jämlikt 10 kap. vattenlagen.

Dnr. *Ad 176/86*

MÅL 14 SEP 1958

Lantbruksnämnden
i Malmöhus län.

Till Länsstyrelsen i Malmöhus

Härmed anhålles om förordnande för behörig förrättningsman att handlägga syneförrättning enligt 10 kap. vattenlagen för torrläggning av ^{mig} _{oss} tillhörig mark inom Farhult

socken(-nar) av Malmöhus län.

Förrättningen avser Reglering av ett befintligt öppet dike mellan Gunnestorp 5 och Oderbäcken.

här uppgives så fullständigt som möjligt företags beskaffenhet (dikning, åreglering, sjösänkning, invallning e. d.), vidare

företagets omfattning (areal som skall torrläggas, avloppens längd o. d.), om flottled, damm, järnväg, landsväg e. d. beröres m. m.

Närmaste järnvägsstation Mjöhult

Meddelanden om förrättningen ställes till Lantbr Lennart Svensson, Döinge, Mjöhult

042 - 65202

titel, namn och fullständig adress samt telefon.

0.42-68041

Mjöhult

den 12 sept 19 56

Sökandes namn:

Fastighet:

<i>Döinge, Mjöhult</i>	<i>Lage Pettersson</i>	för fastigheten	del av Gunnestorp 3 ¹ , 5 ¹ och
	<i>Olav Dunein</i>	» »	Döinge 1 och 2
		» »	del av Gunnestorp 2 ⁴ , 3 ¹ , 5 ¹
		» »	

Perik d. 8/8 - 58
Ell. annan öppen del av c. 600 - 700 m

Förutom nämnda, sökandena tillhöriga fastigheter, väntas nedanstående ägare och fastigheter bliva berörda av företaget.

Icke sökandes namn:

Fastighet:

Janne Jönsson	ägare av fastigheten	Svaluf, Mjöhult
Gunnar Andersson	» » »	Björkeröd, Mjöhult
Gunnestorps folkskola	» » »	Jonstorps Skolstyrelse, Mjöhult
Otto Gudmundsson		Gunnestorps, Mjöhult

Lantbruksnämnden får till förrättningsman föreslå:

den

19

På Lantbruksnämndens vägnar:

Kungörelse ang. torrläggningssammanträde torsdagen den 5 mars 1959 kl. 13.00.

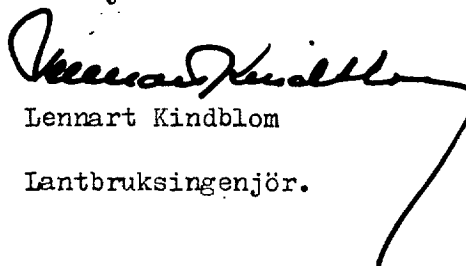
K u n g ö r e l s e.

Sammanträde för syneförrättning angående torrläggning av marker till Gunnestorp nr 3 m.fl. fastigheter i Farhults socken av Malmöhus län, kommer att hållas å Mjöhults Vårdshus, Mjöhult, torsdagen den 5 mars 1959 kl. 13.00, då vederbörande sakägare ha att infinna sig personligen eller genom lagligen befullmäktigade ombud.

Av förrättningen kommer att beröras marker till Gunnestorp nr 3, Svaluv nr 1 och Björkeröd nr 3 i Farhults socken samt Oderbäckens Kanalbolag i Farhults m.fl. socknar i Malmöhus län.

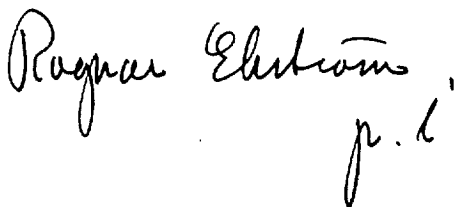
Malmö den 9 februari 1959.

I tjänsten:


Lennart Kindblom
Lantbruksingenjör.

Anslaget i laga ordning i Farhults församling den 22/2 1959

intygas av


p. l.

Anhålles, att ovanstående kungörelse snarast möjligt anslås samt därefter med påtecknat bevis återsändes till förrättningsmannen under adress Lundavägen 66, Malmö.

Kungörelse

Sammanträde för synesförrättning
angående torrläggning av marker till
Gunnestorp nr 3 m. fl. fastigheter i
Farhults socken av Malmöhus län,
kommer att hållas i Mjöhults
vårdshus, Mjöhult, torsdagen den 5
mars 1959 kl. 13.00, då vederbörande
sakägare ha att infinna sig person-
ligen eller genom lagligen befullmäk-
tigade ombud.

Av förrättningen kommer att be-
röras marker till Gunnestorp nr 3,
Svaluv nr 1 och Björkeröd nr 3 i
Farhults socken samt Oderbäckens
Kanalbolag i Farhults m. fl. socknar
i Malmöhus län.

Malmö den 9 februari 1959.

I tjänsten:

Lennart Kindblom

Lantbruksingenjör.

112-59

Att ovanstående kungörelse varit införd i Skånska Dagbladet den
11 februari 1959 intygas i tjänsten:

Lennart Kindblom

Lennart Kindblom

Lantbruksingenjör.

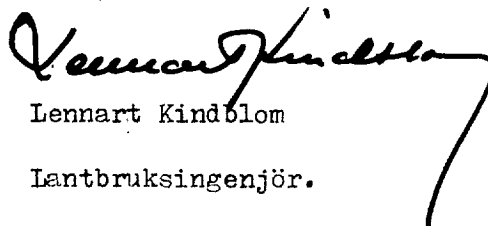
F ö r t e c k n i n g

över kungörelser, kallelser och underrättelser, som avsänts vid syneförrättning
angående torrläggning av marker tillhörande Gunnestorp nr 3 m.fl. fastigheter i
Farhults socken, Malmöhus län.

Adressat.	Adress	Avs. dag.
Pastorsämbetet i Farhults församling	Mjöhult	9/2 1959
Skiftesgodemannen Bengt Hofvendahl, Mjöhultsgården,	"	" "
Skiftesgodemannen Erik L. Thelin, Tåppeshus,	"	" "
Lantmäst. Sten Brulin, Gunnestorps gård,	"	" "
Lantbr. Tage Pettersson, Döinge,	"	" "
" Lennart Svensson, "	"	" "
" Janne Jönsson, Svaluv nr 1,	"	" "
" Malte Jönsson, " " 1,	"	" "
" Gunnar Andersson, Björkeröd,	"	" "
Sysslomannen för Oderbäckens Kanalbolag,		" "
Inspektor T. Eriksson, Lönhults gård,	Stureholm	" "

Malmö den 9 februari 1959.

I tjänsten:

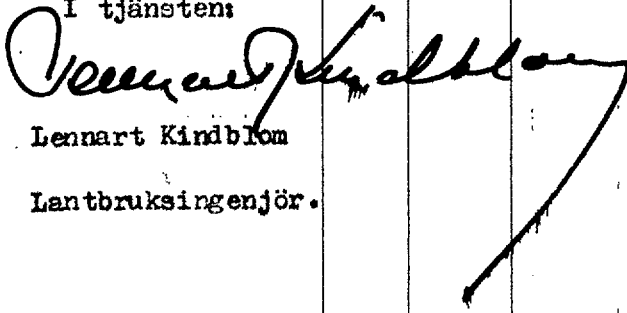

Lennart Kindblom
Lantbruksingenjör.

Fastighet och ägare Ägobeskrivning	Ägo- figur- nr	Förbättrad mark		Värde pr ha		Båtnad	
		åker, tomt hektar	annan hektar	före kronor	efter kronor	pr ha kronor	pr ägofigur kronor
FARHULTS SOCKEN							
<u>Gunnestorp av 3¹, 1/48 mtl.</u>							
Tage Pettersson; arr. Lennart Svensson							
<u>Älstringsbåtnad</u>							
Åker	1	0,04		2000	4000	2000	80
"	2	0,32		2200	"	1800	576
"	3	0,50		2500	"	1500	750
"	4	0,57		3100	3500	400	228
"	5	0,51		3100	"	"	204
"	6	0,22		2800	4000	1200	264
"	7	0,84		2600	"	1400	1176
Summa		3,00					3278
<u>Brukningebåtnad</u>							3520
Båtnad genom minskat underhåll							1056
<u>Totalsumma kronor</u>							7854
<u>Gunnestorp av 3¹, 11/48 mtl.</u>							
Sten Brulin.							
<u>Älstringsbåtnad</u>							
Betesmark	8		0,06	2900	3000	300	18
"	9		0,12	2600	"	400	48
"	10		0,95	2300	"	700	665
Åker	11	0,08		2700	3500	800	64
"	12	0,23		3100	"	400	92
"	13	0,55		2700	"	800	440
Överföres		0,86	1,13				1327

[illegible]

KOSTNADSFÖRSLAG

Läge	Längd m	Arbete, material e. d.	Antal	å-pris kr.	Kostnad kronor	Summa kronor
<u>Dikessträckan A-B.</u>						
0+00-1+45	145	Betongrör 15" m	145	11:-	1595	
		Schaktning, stämpling, rörläggning och återfyllning m	145	4:50	653	2248
<u>Tills. 145 m.</u>						
<u>Ommurning av rörutlopp vid 0+00</u>					200	
<u>Brunn med 24" inre diameter, kopplingar m.m. vid</u>						
1+45		st.	1	100:-	100	300
<u>För oförutsedda fall, arbetsledning m.m. tillägges</u>						
c:a 15 %						352
					<u>Summa kronor</u>	2900
<u>Dikessträckan B-C.</u>						
1+45-4+97	352	Betongrör 15" m	352	11:-	3872	
		Schaktning, stämpling, rörläggning och återfyllning m	352	4:-	1408	5280
<u>Tills. 352 m.</u>						
<u>Brunnar med 24" inre diameter, kopplingar m.m. vid</u>						
2+70, 3+98 och 4+97		st	3	100:-		300
<u>För oförutsedda fall, arbetsledning m.m. tillägges</u>						
c:a 15 %						820
					<u>Summa kronor</u>	6400
<u>Dikessträckan C-D.</u>						
4+97-8+81	384	Betongrör 15" m	384	11:-	4224	
		Schaktning, stämpling, rörläggning och återfyllning m	384	4:-	1536	5760
<u>Tills. 384 m.</u>						
<u>kopplingar m.m.</u>						
<u>Brunnar med 24" inre diameter vid 6+10, 7+24 och</u>						
8+81		st.	3	100:-		300
<u>För oförutsedda fall, arbetsledning m.m. tillägges</u>						
c:a 15 %						840
					<u>Summa kronor</u>	6900

Läge	Längd m	Arbete, material e. d.	Antal	å-pris kr.	Kostnad kronor	Summa kronor
		<u>Sammandrag.</u>				
145		Dikessträckan A-B				2900
352		" B-C				6400
384	881	" C-D				6900
<u>Summa</u>	<u>881 m.</u>			<u>Summa</u>	<u>kronor</u>	<u>16200</u>
Mjöhult den 16 april 1959. I tjänsten:  Lennart Kindblom Lantbruksingenjör.						

A r b e t s b e s k r i v n i n g .

Arbetet skall utföras i enlighet med förslagshandlingar och ritningar, därvid bl.a. följande skall iakttagas:

- 1/ All betonggjutning skall utföras av betong med minst 300 kg cement per m^3 samt grundläggas på underlag av skärv.
- 2/ Sten, som ligger hindrande i vägen för rörledning, skall upptagas.
- 3/ Inga rör få nedläggas, förrän de blivit godkända av vederbörande lantbruksingenjör eller av den, han i sitt ställe förordnar.
- 4/ Rörledning får ej täckas, förrän den blivit godkänd av vederbörande lantbruksingenjör eller av den, han i sitt ställe förordnar.
- 5/ Rörledning skall efter sådant godkännande omedelbart höljas till 0,6 m djup, räknat från ledningens överkant.
- 6/ Sådan höljning skall utföras genom påfyllning av ur rörgraven uppschaktade massor, och om dessa massor ej äro tillräckliga, genom nerschaktning från sidorna.
- 7/ Samtliga ur rörgraven uppschaktade massor skola återfyllas.
- 8/ Fyllningen skall packas väl, särskilt under och på båda sidor om rörsträngen samt stötas väl, så att framtida sättningar i möjligaste mån förhindras.
- 9/ Fyllningen får ej innehålla sten.
- 10/ Om entreprenören vill utföra återfyllningen med maskin, skall han först för hand hölja rörledningen till 30 cm höjd, räknat från ledningens överkant, och därefter återfylla återstående massor med maskin. Innan maskinarbetet påbörjas, skola alla stenar bortsorteras och läggas i upplag bakom rörgraven, varefter jordmassorna med iakttagande av den största försiktighet skola återföras i rörgraven. Planerings-

maskinen får ej föras närmare rörgraven än 0,5 m och givetvis ej köras över densamma.

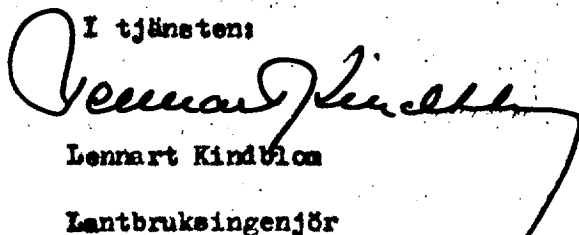
- 11/ Enskilda rörrännor, som utmynna intill en brunn, skola av entreprenören kostnadsfritt kopplas i brunnen, därest jordägaren eller arrendatorn tillhandahåller för sådan koppling erforderliga rör.
- 12/ Rörrännor eller täckdiken, som korsas av de nya avloppen, skola återställas i fullgott skick. Särskilt skall det därvid beaktas, att grunden under rörrännorna skall göras fast och, om så erfordras, förstärkas genom utfyllning med grovt grus eller genom underlag av trä. Entreprenören skall för kontrollanten särskilt påvisa de platser, där de nya avloppen korsar rörrännor.
- 13/ Kopplingen av sådana rörrännor, som utmynna på längre avstånd från brunnarna, skola, därest jordägaren eller arrendatorn därom gör framställning, utföras av entreprenören, men bekostas av jordägaren eller arrendatorn.
- 14/ Samtliga brunnar skola försänkas 0,5 m, räknat från utloppsrörets underkant, samt förses med hållbart lock av armerad betong.
- 15/ Samtliga brunnar skola utföras av betongrör med ett mellanskift av brunnstegel eller betongsten, omskolas med sten och grovt grus, förses med botten av betong samt uppdragas till 0,30 m över markytan.
- 16/ I brunnsväggarna skola upptagas hål i tillräckligt antal, så att dagvatten obehindrat kan rinna in i brunnarna. För koppling av blivande täckdiken skola dessutom i brunnarna på lämpliga höjder inkopplas minst 3 st. 4" tegelrör eller det större antal rör, som betingas av rådande förhållanden.
- 17/ Bottnen skall vara igjuten i den understa brunneringen innan denna nedsettes, därest detta ej medför särskilda svårigheter vid brunnens byggande. I sådant fall skall bottnen igjutas sedan den nedersta brunneringen färdigställt, eller också skall bottnen sättas på underlag av

3" plank.

- 18/ Kopplingarna i brunnarna skola vara ordentligt utförda och de kopplade rören sammanfogade med brunnsväggen medelst cementbruk.
- 19/ Träd och buskar utmed den nya dikessträckan skola rothuggas och borttagas.
- 20/ Vattnet i avloppen får under den tid, då arbete pågår, uppdämmas och regleras i den omfattning, som erfordras för arbetets ändamålsenliga utförande, dock icke så att skada uppstår. Vattenståndet får sålunda ej uppdämmas till sådan höjd, att omgivande marker skadas och ej heller så, att vattenbrist uppkommer nedanför uppdämningen. Efter uppdämning skall vattenståndet nedsänkas med försiktighet, så att skada ej uppstår.
- 21/ Vederbörande lantbruksingenjör äger meddela de särskilda föreskrifter, som erfordras, därest det under arbetets utförande visar sig nödvändigt att förstärka grunden för vissa täckta dikessträckor med till dem hörande brunnar. Entreprenören är skyldig att omedelbart underrätta vederbörande lantbruksingenjör för den händelse grundförstärkning erfordras.

Mjöhult den 16 april 1959.

I tjänsten:


Lennart Kindblom
Lantbruksingenjör

Utlåtande, avgivet vid syneförrättning angående torrläggning av marker till Gunnestorp nr 3 m.fl. fastigheter i Farhults socken, Malmöhus län.

Mon. 1. Förordnande m.m.

Genom länestyrelsens resolution den 29 september 1958 förordnades understecknad, förrättningsman, att handlägga syneförrättning enligt vattenlagen angående torrläggning av marker till Gunnestorp nr 3 m.fl. fastigheter i Farhults socken, Malmöhus län. Laga hinder har ej anmälts mot förrättningens handläggande eller det avsedda dikningsföretagets utförande, ej heller har sådant hinder av synemännen kunnat utrönas. Det planerade dikningsföretaget avser "dikning", varför syneförrättningen handlagts enligt de bestämmelser i vattenlagen, som gälla för sådant företag. Dikningsföretaget berör marker tillhörande Gunnestorp nr:ris 3 och 5 samt Svaluv nr 1 och Björkeröd nr 3 i Farhults socken.

Mon. 2. Dikningsföretagets läge, omfattning, planläggning m.m.

Dikningsföretaget, som tillhör nederbördsområde nr 94/95, ligger c:a 1,7 km SSV om Farhults kyrka. På hithörande översiktskarta har dikningsområdet utmärkts med gul färg.

De marker, om vilkas torrläggning det är fråga, avvattas nu genom öppna avlopp. Dessa har emellertid ej utförts med erforderliga dimensioner och djup, varför vissa av de marker, vilka för sin torrläggning äro beroende av desamma nu besväras av vatten.

Förrättningsmannen har därför på sökandenas begäran upprättat förslag till utförande av nya avlopp (dikessträckorna A-B-C-D) till det djup och med de dimensioner i övrigt, som erfordras för ändamålsenlig torrläggning

av de vattenskadade markerna. Enligt förrättningsmannens förslag, vilket närmare framgår av förslagshandlingarna och ritningarna, skall för det gemensamma dikningsföretaget ovannämnda dikessträckor utföras.

För samtliga dikessträckor ha profilritningar upprättats. Ritningarna angiva de olika dikessträckornas djup och övriga dimensioner samt läget för de brunnar, som skola utföras. De olika dikessträckornas lägen på marken markeras på hithörande plankarta av röda, heldragna linjer för täckta avlopp. Brunnar markeras med röda ringar.

Vid bestämmandet av de olika dikessträckornas dimensioner har förrättningsmannen tagit hänsyn till såväl nederbördsområdets storlek och topografi samt avrinningen från detsamma, som ock till rådande fallförhållanden. Nederbördsområdet har fastställts dels genom särskilda undersökningar på marken, dels med ledning av Kartverkets ekonomiska kartor över trakten. Storleken av de områden, som avvattnas till de olika dikessträckorna, framgår av profilritningarna. Den vattenmängd, som skall kunna avbördas, har beräknats med ledning av nederbördsområdets omfattning och under antagande, att avrinningen vid normala flöden uppgår till högst 1,3 liter per sekund och hektar.

Mom. 3. Broar och trummor.

Enskilda vägar.

Avloppet korsar på ett flertal ställen enskilda ägovägar och bruksvägar. Då den nya dikessträckan skall utföras som täckt ledning, erfordras emellertid ingen ny trumma i korsningspunkten. Det skall dock åligga dikningsföretaget att återställa vägen i fullgott skick, så snart avlopp upptagits genom densamma.

Mom. 4. Ersättningar.

För skada å växande gröda, som uppkommer vid utförandet av de nya dikessträckorna, skall ersättning utgivas. Kan överenskommelse därom ej träffas mellan

vederbörande jordägare eller arrendator och företagets styrelse, skall ersättningsbeloppets storlek bestämmas av vederbörande lantbruksingenjör eller av den, han i sitt ställe förordnar.

Beträffande sådan genom dikningsföretagets utförande möjligen uppkommen skada, som ej av synemännen förutsetts, hänvisas till bestämmelserna i 7 kap. 57 § vattenlagen.

Mon. 5. Kostnader.

Förrättningsmannen har beräknat kostnaderna för de dikessträckor, som skola utföras för det gemensamma dikningsföretaget till 16200:- kronor. Kostnadsförslaget har bilagts förrättningshandlingarna.

Mon. 6. Båtnadsuppskattning och kostnadsfördelning.

Överenskommelse har ej träffats angående kostnadernas fördelning, varför förrättningsmannen uppskattat den båtnad, som genom företagets utförande beredas de i dikningssamfälligheten ingående markerna. Vid uppskattning av båtnaden har förrättningsmannen följt föreskrifterna i 10 kap. 60 § vattenlagen och alltså värderat markerna dels i det tillstånd de väntas komma efter företagets genomförande, dels i nuvarande skick. Vid värderingen har hänsyn tagits såväl till jordens godhet samt till de blivande och nuvarande torrlägningsförhållandena som ock till i orten gängse priser å fullt torrlagd jord av förhandenvarande beskaffenhet. Skillnaden mellan blivande och nuvarande värden motsvarar den alstringsbåtnad, som införts i värderingslängden.

Förutom alstringsbåtnad har i värderingslängden införts beteckningen brukningsbåtnad. Under beteckningen brukningsbåtnad har införts sådan båtnad för jordbruksdriften, som erhålles vid igenläggning av öppet dike såsom bättre brukningsförhållanden och minskat underhåll. Resultatet av värderingen och båtnadsuppskattningen återfinnes i värderingslängden, som även

utgör hävdeförteckning för de i dikningssamfälligheten ingående markerna.

Då de i dikningssamfälligheten ingående markerna avvattnas genom ett enda dike, och då ej heller någon större nivåkillnad förefinnes mellan vissa områden, föreligga ej sådana förhållanden, att kostnaderna skola jämkas enligt bestämmelserna i 7 kap. 24 § vattenlagen. Hela dikningsföretaget behandlas alltså som en enda avdelning. Kostnaderna skola därför utan jämkning fördelas de olika fastigheterna emellan i direkt förhållande till båtnadsvärdena.

Kostnaderna för fullständig torrläggning av dikningssamfälligheten ha av förrättningsmannen beräknats till 16200:- kronor och den därvid uppkommande båtnaden av synemännen värderats till 16611:- kronor. Dikningssamfällighetens relativa kostnadstal beräknas alltså till $16200:16611 = 0,975257$.

Särskild kostnadsfördelningslängd har upprättats och bifogas detta utlåtande. I kolumn 5 av längden angives varje delägars och fastighets andel i de beräknade kostnaderna för dikningsföretagets utförande och i kolumn 6 de procenttal, efter vilka samtliga verkliga kostnader för företagets utförande och framtida underhåll skola fördelas. Delägare, som ej är sökande till denna syneförrättning och ej heller är med sökande likställd, är med det undantag dock, varom stadgas i 10 kap. 80 § vattenlagen, icke skyldig att till kostnaderna för företagets utförande tillskjuta större belopp än som svarar mot värdet av den för hans egendom uppskattade båtnaden eller jordförbättringen. Vilka delägare, som äro att anse som sökande, angivas i kolumn 2 av kostnadsfördelningslängden med förkortningen "S". Sådana omständigheter, som omförmälas i 7 kap. 25-26 och 28-30 §§ vattenlagen, föreligga ej vid detta torrlägningsföretag.

Kostnaderna för denna syneförrättning skola enligt bestämmelserna i 10 kap. 30 och 79 §§ vattenlagen omedelbart av sökandena förskjutas. Kommer företaget till utförande, skola förrättningskostnaderna fördelas mellan samtliga delägare efter samma grunder som företagets övriga kostnader.

Mon. 7. Höjdsystem och fixpunkter.

I företaget använda höjder äro hänfödda till Farhults dikningsföretag år 1954. I förhållande till detta höjdsystem ha nya fixpunkter utsetts till ledning vid arbetets utförande och dikningsföretagets framtida underhåll. Deras lägen i plan och profil framgå närmare av förelagsritningarna och beskrivningen här nedan.

Fixpunkterna äro lagligen skyddade och få alltså ej övertäckas, borttagas eller på annat sätt företöras. Vill jordägare borttaga fixpunkt, skall han därom göra anmälan till vederbörande lantbruksingenjör, som då låter avväga annan lämplig fixpunkt. Kostnaderna för lantbruksingenjörrens i sådant hänseende företagna förrättning gäldas av dikningsföretaget.

- 1/ Fixp. = + 3,05 m. Järndubb i jordfast sten i rågång mellan Björkeröd 3³ (nuv. äg. Gunnar Andersson) och Svaluv av 1² (nuv. äg. Janne Jönsson) c:a 26 m. Ö om sekt. 0+38 eller 7 m. V om gränsknuten och 12^m rörintag.
- 2/ Fixp. = + 4,80 m. Järndubb i jordfast sten i rågång mellan Gunnestorp av 3¹, 11/48 mtl (nuv. äg. Sten Brulin) och Gunnestorp av 3¹, 1/48 mtl. (nuv. äg. Tage Pettersson, arr. Lennart Svensson) c:a 4 m. Ö om sekt. 4+97.

Mon. 8. Dikningsföretagets utförande.

Företaget skall därefter sökandena vilja fullfölja detsamma, utföras i överensstämmelse med av förrättningsmannen upprättat förslag och med beaktande jämte av de närmare bestämmelser, som framgå av detta utlåtande. Arbetet får påbörjas så snart denna synförrättning tagit åt sig lagakraft. Företaget skall vara färdigställt inom 10 år efter det synförrättningen fastställts. Angående förlängd arbetstid hänvisas till bestämmelserna i 7 kap. 58 § vattenlagen.

Utöver vad som föreskrives i arbetsbeskrivningen är vid företagets utförande följande att iakttaga:

- 1/ Arbetet skall utlämnas på entreprenad på de villkor, som äro för delägarna mest gynnsamma och betryggande.
- 2/ Arbetet skall anmälas till Riksförsäkringsanstaltens ombud i orten eller till annan lämplig försäkringsanstalt, innan detsamma påbörjas.
- 3/ Sådan anmälan erfordras dock ej för den händelse blivande entreprenör är att anse som sådan arbetsgivare, som själf äger ombesörja försäkring för av honom anställda arbetare.
- 4/ De olika dikessträckorna skola följa på marken utstakade och på plankartan närmare angivna sträckningar.
- 5/ Under arbetets gång får vattnet uppdämmas, dock icke så att växande gröda eller annan egendom skadas.
- 6/ Samtliga betongrör skola vara av fullgod beskaffenhet och fylla de fordringar, som närmare angivas i Lantbruksstyrelsens fastställda "Normalbestämmelser för lantbruksrör av betong". Rören få levereras antingen som muffrör, falsrör eller lantbruksrör.
- 7/ På profilritningarna angivna höjdlägen för bottenlinjerna, vilka uträknats i förhållande till jämförelseplan och fixpunkter, skola gälla framför på förelageritningarna angivna djupsiffror.

Kommer företaget att understödjas av statsmedel, skola de särskilda bestämmelser, som eventuellt kunna bliva föreskrivna som villkor för statsunderstödet beviljande, vara för samtliga delägare bindande.

Mom. 9. Dikningsföretagets avsyning.

Sedan företaget blivit utfört, skall detsamma jämlikt bestämmelserna i 13 kap. 1 § vattenlagen avsynas av lantbruksingenjör eller av den, han i sitt ställe förordnar. Företaget skall anses fullbordat, då avsyningsförrättaren överlämnat bevis om godkännande eller, för den händelse att företaget blivit

understött med statemedel, när vederbörande myndighet godkänt detsamma.

Mom. 10. Särskilda yrkanden.

Sten Brulin har yrkat att delen C-D skulle utföras vid annan tidpunkt än delen A-B-C. Synemännen ha intet att erinra häremot och bestämma, att utföres sträckan A-B-C för sig, skall kostnaderna på denna del fördelas i enlighet med vad som angivits i kostnadsfördelningslängden under rubriken "A-B-C". Förrättningskostnaderna skola fördelas som om hela företaget utfördes på en gång.

Mom. 11. Dikningsföretagets framtida underhåll.

Kostnaderna för företagets framtida underhåll, skola fördelas på samma sätt som kostnaderna för företagets företa utförande eller efter de fördelningstal, som finnas närmare angivna i kolumn 6 av kostnadsfördelningslängden. Varje delägare är berättigad påfordra, att de dikessträckor, av vilka han är beroende, alltid hållas i fullgott skick. Gör någon sig skyldig till skadegörelse på de olika dikessträckorna med till den hörande anläggningar, och botar han ej efter tillsägelse omedelbart skadan, äger syslomanen för företaget eller också den, som lider men av skadegörelsen, att vid vederbörande häraderätt föra talan mot den försumlige.

Mom. 12. Organisation m.m.

För handhavande av dikningsföretagets angelägenheter skola delägarna utse en styrelse (sysloman).

Styrelsen åligger:

- att ombesörja företagets utförande samt kontrollera entreprenörers arbete i den mån så finnes erforderligt med biträde av sakkunnig person;
- att kontrollera, att återfyllningen av massorna för täckta avlopp sker enligt arbetsbeskrivningen;

att i mån av behov verkställa utdebiteringar på sätt närmare stadgas i 3 kap. 20 § vattenlagen;

att över inkomster och utgifter föra fullständiga och med verifikationer försedda räkenskaper, vilka skola avslutas per kalenderår och där-
efter framläggas för delägarnas hörande och godkännande vid allmänt sammanträde;

att tillse att samtliga dikessträckor alltid hållas i fullgott skick samt ombesörja rensnings- och underhållsarbeten;

att för sistnämnda ändamål och då så eljest kan finnas nödigt kalla del-
ägarna till sammanträde i den ordning, som föreskrives i 7 kap. 64 §
vattenlagen;

att vid alla sammanträden föra protokoll, vilket skall vara för delägarna
tillgängligt senast 14 dagar efter sammanträdet;

att i övrigt vidtaga alla de åtgärder, som kunna finnas nödiga för före-
tagets ändamålsenliga utförande och underhåll samt därvid beakta och
följa de bestämmelser, som angivas i 7 kap. 61-65 §§ vattenlagen.

Till dikningsföretaget hörande handlingar och ritningar skola förvaras
av sysslomannen för företaget och hos honom hållas tillgängliga för envar,
som vill granska dem eller taga avskrifter och kopior.

Företaget skall benämnas Gunnestorps dikningsföretag år 1959. Mål, som
beröra företaget, och som ej äro att hänföra till vattermål, skola hand-
läggas inför Luggude häradersrätt.

Mon. 13. Besvärshämvisning.

Den, som är missnöjd med åtgärd eller beslut under denna syneförrätt-
ning, eller som vill föra talan mot synemännens utlåtande, öger att inom
sextio dagar härefter till Söderbygdens vattendomstol, Stockholm, ingiva
sina besvär i tre exemplar. I besvären skola fullständigt upptagas klagan-
dens alla påståenden och skälen därtill och vid besvären kunna därjämte

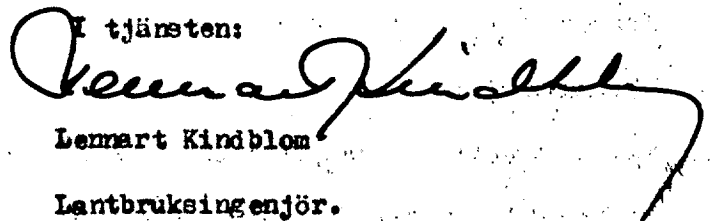
fogas de ytterligare handlingar, som klaganden vill åberopa till stöd för ändringsökandet.

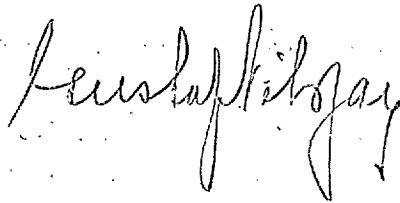
Mom. 14. Verketällighet.

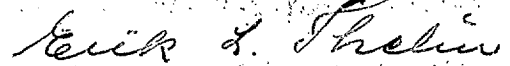
Då denna syneförrättning ej skall underställas vattendomsstols prövning, kommer detta utlåtande att gå i verketällighet i den ordning, som för laga kraft ägande dom är stadgad, för såvitt icke besvär anföres mot förrättningen inom den i mom. 13 här ovan angivna tiden.

Mjöhult den 16 april 1959.

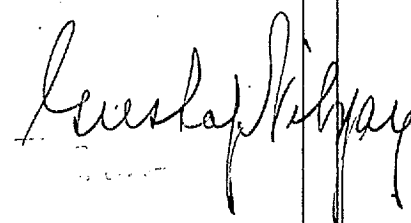
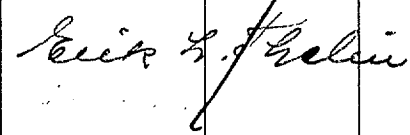
I tjänsten:


Lennart Kindblom
Lantbruksingenjör.





KOSTNADSFÖRDELNINGSLÄNGD

Fastighet Ägare m. m.	Sök. o. likst. = S	Båtnad kronor	Fastighets andel i			Samfällighets andel i gemensamma kostnader procent
			för särskild av- delning beräk- nad kostnad kronor	för samfällig- heten beräknad kostnad kronor	samfällig- hetens verk- liga kostnad procent	
1	2	3	4	5	6	7
FÄRHULTS SOCKEN						
<u>Vid utförande av hela str. A-B-C-D</u>					och förrätn. kostn.	
<u>Gunnestorp av 3¹, 1/48 mtl.</u>						
Tage Pettersson;	S					
arr. Lennart Svensson						
Ägofig. 1-7		7854		7660	47,284	
<u>Gunnestorp av 3¹, 11/48 mtl.</u>						
Sten Brulin	S					
Ägofig. 8-16		7905		7709	47,586	
<u>Gunnestorp av 5¹, 53/256 mtl.</u>						
Sten Brulin	S					
Ägofig. 17-19		852		831	5,130	
<u>Summa</u>		16611		16200	100. -	
<u>Vid utförande av enbart str. A-B-C.</u>						
<u>Gunnestorp av 3¹, 1/48 mtl.</u>						
Tage Pettersson;	S					
arr. Lennart Svensson				7660	82,366	
<u>Gunnestorp av 3¹, 11/48 mtl.</u>						
och Gunnestorp av 5 ¹ , 53/256 mtl.						
Sten Brulin	S			1640	17,634	
<u>Summa</u>				9300	100.000	
Mjöhult den 16 april 1959.						
I tjänsten:						
						
Lennart Kindblom						
Lantbruksingenjör						
						
						

Fastighet Ägare m. m.	Sök. o. likst. = S	Båtnad kronor	Fastighets andel i			Samfällighets andel i gemensamma kostnader procent
			fär särskild av- delning beräk- nad kostnad kronor	för samfällig- heten beräknad kostnad kronor	samfällig- hetens verk- liga kostnad procent	
1	2	3	4	5	6	7