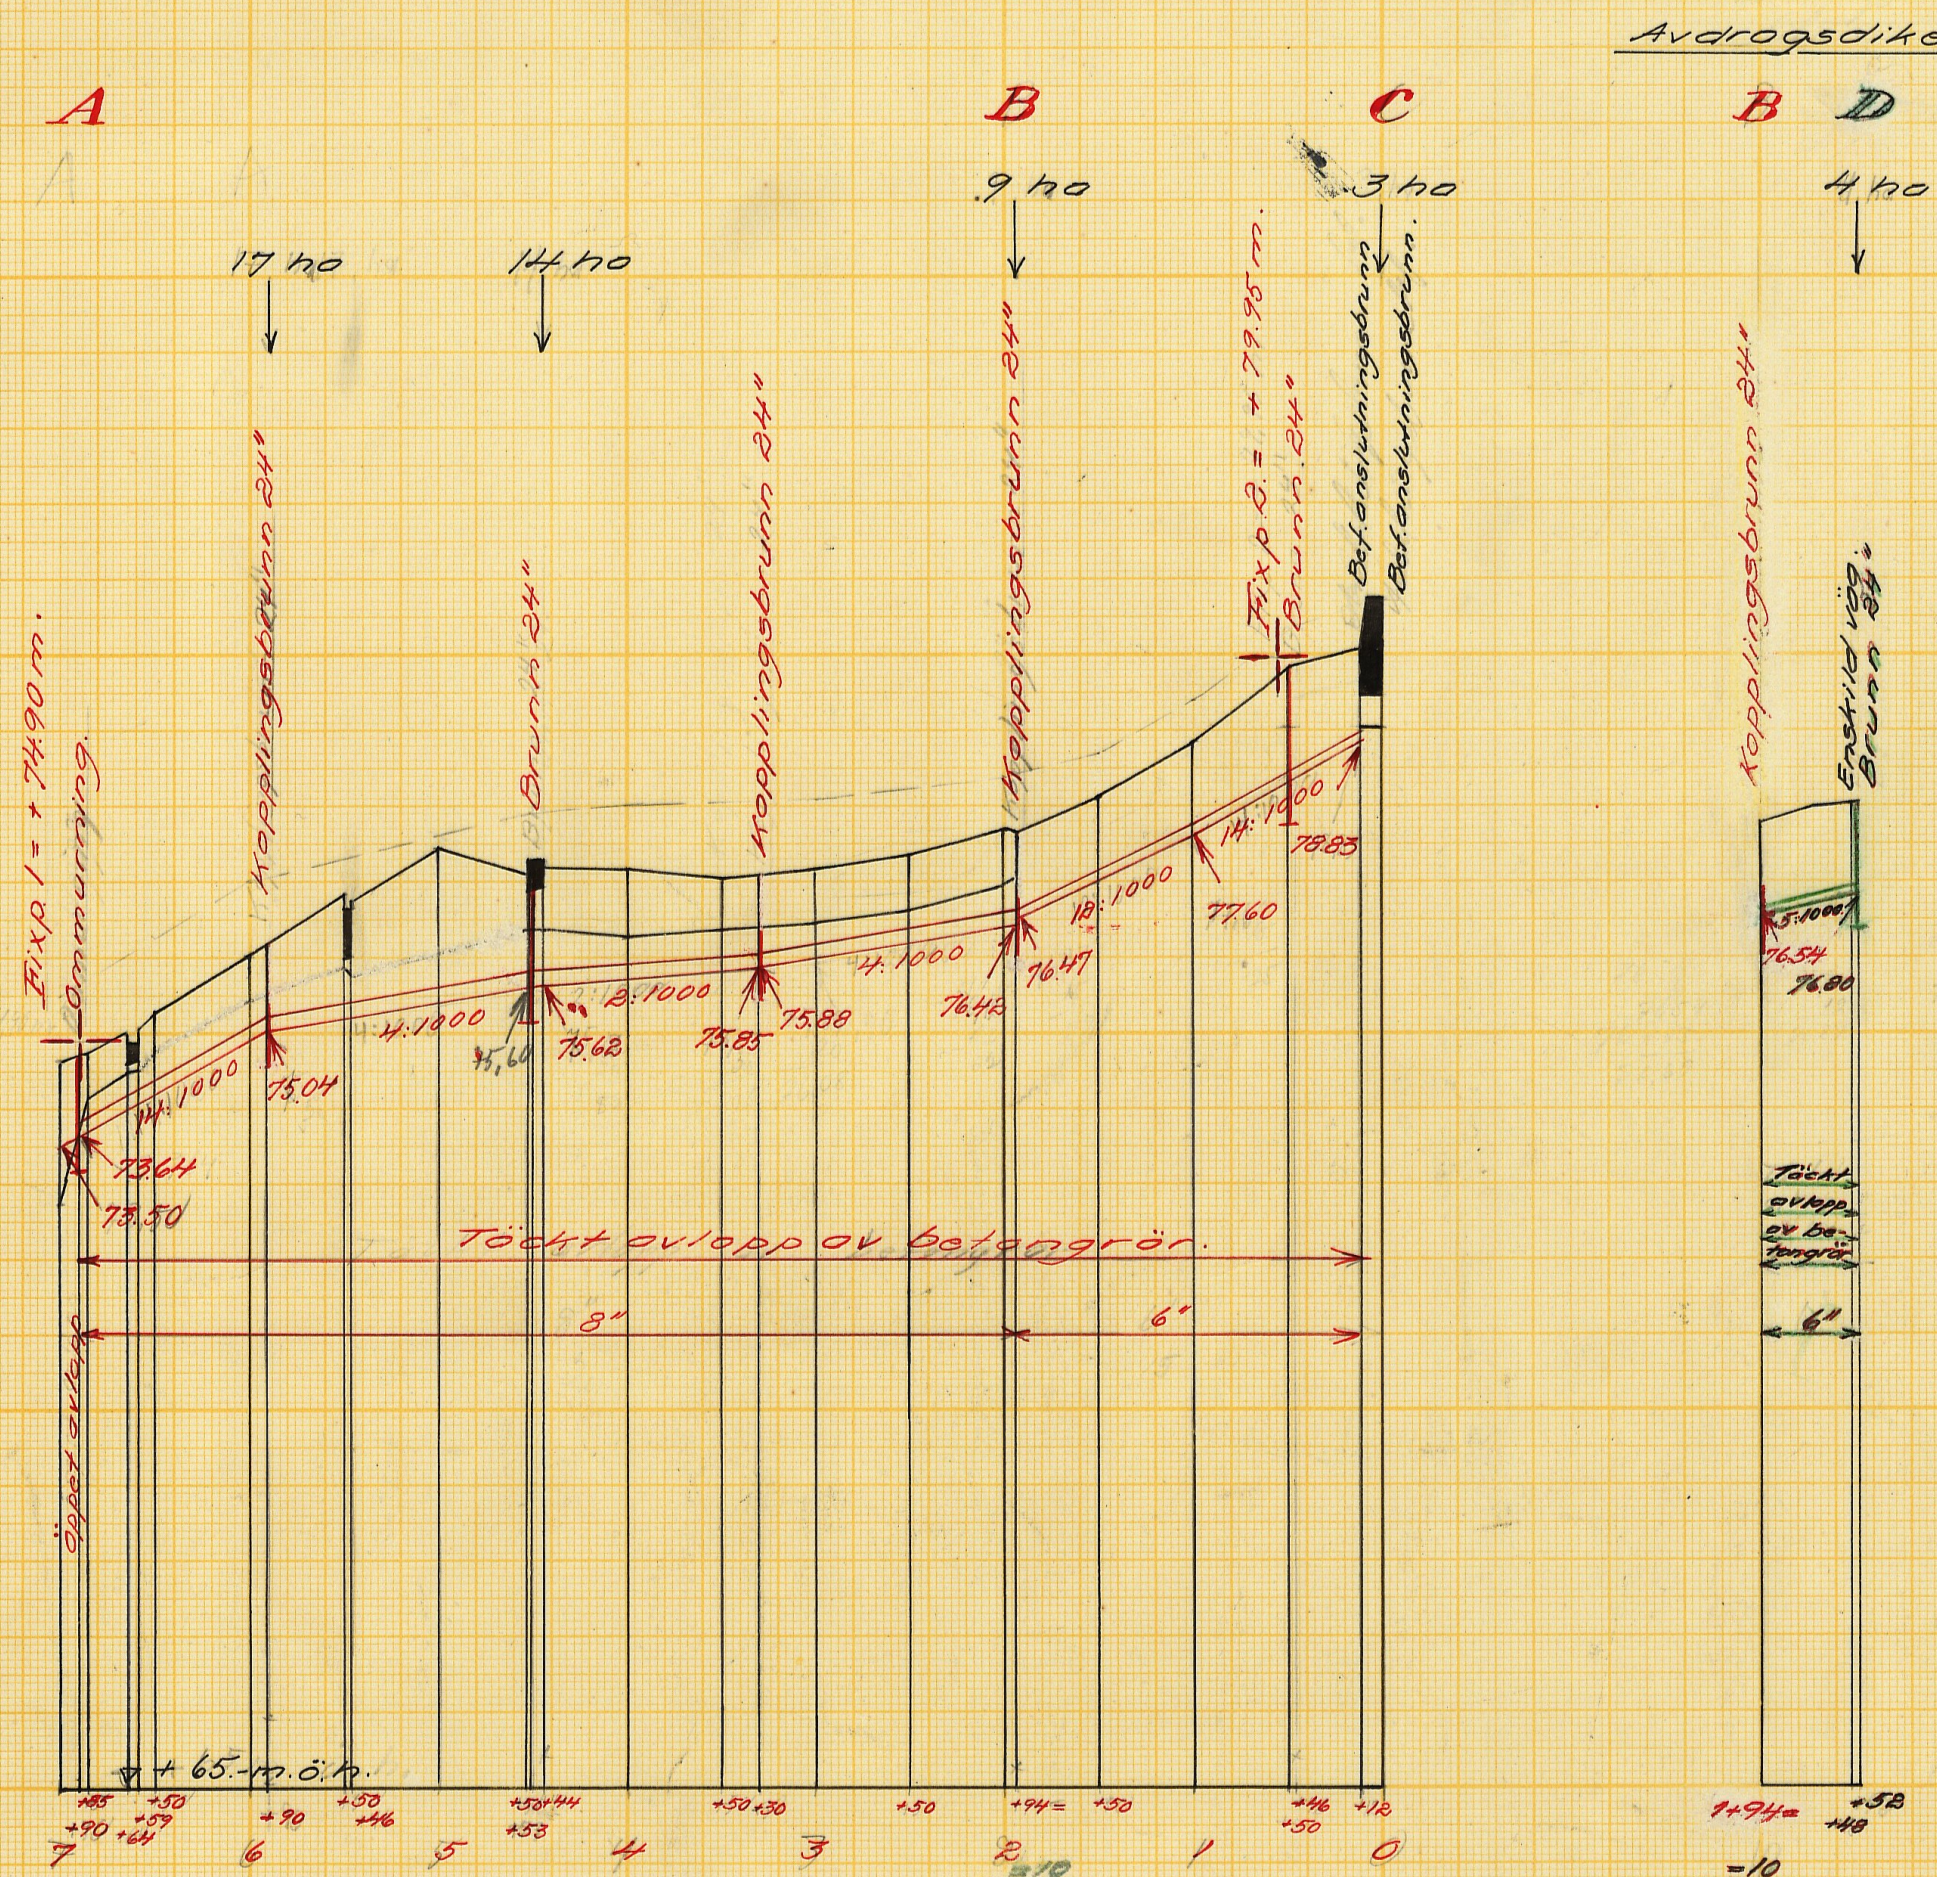


Förslag till **Boo dikningsföretag år 1959**

Basjöklösters och Gudmundtorps ⁵⁴ kommun Malmöhus län

upprättat år 1959 i samband med synförrättning enl. vattenlagen av *Pernilla Kiedt*

Original *Kiedt* Lantbruksingenjör

Antal rikt. st. 2 LANTBRUKSNÄMNDENS ARKIV Nr 1393 M-2 2115

M - 2 ★ 2115

Handlingar

till

BOO DIKNINGSFÖRETAG ÅR 1959

i Gudmundtorps och Bosjöklosters s:r

Malmöhus län.

Upprättade vid laga syneförrättning

år 1959 av

Lennart Kindblom

Lantbruksingenjör.

~~Enc. 1393~~

Handlingar

till

BOO DIKNINGSFÖRETAG ÅR 1959

i Gudmundtorps och Bosjöklosters socknar,

Malmöhus län.

Upprättade vid laga synförrättning

år 1959 av

Lennart Kindblom

Lantbruksingenjör.


Innehållsförteckning:

Protokoll		sid. 1-5
Bilaga 1-7		" 6-16
Värderingslängd	bil. A	" 17-21
Kostnadsförslag	" B	" 22-23
Arbetsbeskrivning	" C	" 24-26
Utlåtande	" D	" 27-35
Kostnadsfördelningslängd	" Da	" 36-37
Typritningar		

Till akten hör 2 ritningar.

Översiktskarta.

Skala 1:50 000.

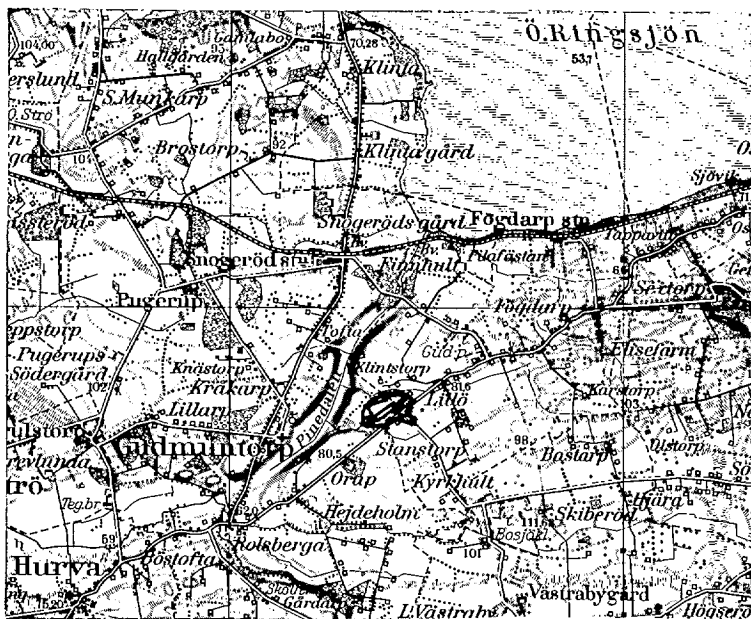

3/11

Blad 35

PROTOKOLL, fört vid sammanträden under synförrättning enligt vattenlagen avseende torrläggning av mark tillhörande Boo nr 1 n.fl. fastigheter i Bosjöklosters och Gudmundtorps socknar, Malmöhus län.

Sedan undertecknad på därom gjord ansökan av länsstyrelsen förordnats handlägga ifrågavarande förrättning (bil. 1) hade genom i församlingsskyrkan anslagen och i ortstidningen införd kungörelse (bil. 2-4) sammanträde i ärendet utsatts att hållas den 3 april 1959 klockan 13.00 hos tivoliägaren Erik Magnusson, Nya Boo, Snogeröd. Kända sakägare hade tillsänts skriftliga underrättelser om sammanträdet (bil. 5).

På sålunda utsatt tid och plats inställde sig undertecknad, förrättningsman, samt skiftesgodsmännen Sigfrid Nilsson och Erik Lundström, varjämte följande sakägare infunnit sig:

Sökande till förrättningen:

~~Sture Säsner~~ äg. Pinan 1³, 5/64 mtl. och Pinan 1², 7/64 mtl.
Erik Magnusson " Boo 1²⁸, 1/48 mtl.

Övriga sakägare och ombud:

Algot Berglund äg. L1118 1³, 140/3000 mtl. och L1118 1²,
87/3000 mtl.

Herman Hansson

Vägförvaltningen i Malmöhus län genom ingenjören Simon Danielsson

enl. fullmakt, bil. 6

Herman Persson och Johan Persson; äg. Boo 1²⁷, 1/24 mtl. och Boo 1²⁵,
48/1024 mtl.

Sture Säsner. äg. Pinan 1³, 5/64 mtl. och Pinan 1², 7/64 mtl.

§ 1.

Ansökningen om förrättningen och förordnandet upplästes.

§ 2.

Jäv mot synemännen anfördes efter förfrågan icke, och visste sig dessa ej heller vara jäviga.

§ 3.

Ersättning för mark, som toges i anspråk för avloppens breddning eller för jordupplag eller intrång yrkades efter förfrågan icke.

§ 4.

Med anledning av det utfärdade förordnandet hade erforderliga fältarbeten och markundersökningar verkstälts. Sökandena hade därvid framfört vissa yrkanden och önskemål angående ifrågasatta torrlägningsåtgärder. Med beaktande härav hade förslag till torrläggning av ifrågavarande marker upprättats, vilket förslag nu framlades för sakägarna.

§ 5.

Sökandena yrkade, att torrlägningsföretaget skulle utföras enligt det upprättade förslaget.

§ 6.

Vägförvaltningen ansåg sig ej ha någon del i avloppet från en tidigare lagd truama.

§ 7.

Sassner önskade preliminär uppgift om sin kostnadsandel.

§ 8.

Yrkade Sassner att anslutning skulle ske till Vägförvaltningens brunn vid vägen.

§ 9.

Då intet vidare förekom, förklarades sammanträdet avslutat och meddelades att syngång nu skulle företagas. Det beslöts att nytt sammanträde skulle

Hållas på samma plats den 5 maj 1959 klockan 13.00.

Snogeröd den 3 april 1959.

I tjänsten:

Lennart Kindblom

Lennart Kindblom

Lantbruksingenjör

Sigfrid Nilsson Erik Lundström

År 1959 den 5 maj klockan 13.00 inställde sig undertecknad, för-
rättningsman, jämte skiftesgodemännen Sigfrid Nilsson och Erik Lundström
hos Erik Magnusson, Nya Boo, Snogeröd.

Följande sakägare hade infunnit sig:

Sture Sassner

Erik Magnusson

Algot Berglund

~~Herman Hansson~~

~~Herman Persson~~

~~Johan Persson~~

~~Vägförvaltningen i Malmöhus län genom ingenjören Simon Danielsson~~

§ 10.

Protokollet från föregående sammanträde upplästes och godkändes.

§ 11.

Vägförvaltningen hade under hand meddelat, att de ställde rör till förfogande för sträckan O+12-O+46.

§ 12.

Önskade Sture Sassner förena sig med sökanden Erik Magnusson i dennes ansökan om syneförrättning, varvid föreningsskrivelsen undertecknades och föreningen vitsordades av synemännen (bil. 7).

§ 13.

Förrättningsmannen redogjorde för av honom upprättat förslag till företagets utförande samt framlade till sakägarnas granskning de till företaget hörande handlingarna och ritningarna.

Förslagshandlingarna bilades protokollet:

värderingslängden	såsom bilaga A
kostnadsförslaget	" " B
arbetsbeskrivningen	" " C

§ 14.

Avgavs synemännens utlåtande - se bilaga D - med underbilaga Da, med tillkännagivande, att den med utlåtandet missnöjde ägde detsamma klandra genom besvär till Söderbygdens vattendomstol.

§ 15.

De närvarande förklarade sig beredda att välja ^{styresman} ~~styresman~~ och de utsågo
härtil: Sture Sassner

Till revisorer utsågos E. Magnusson och A. Berglund

~~Till revisorssuppleanter utsågos:~~

§ 16.

Antecknades till protokollet, att hantlangningskostnaderna uppgått till 146:- kronor, vilket förskotterats av E. Magnusson

Annonskostnaden för syneförrättningsammansträdena hade förskotterats av E. Magnusson med kronor 51:20.

Godemännens arvoden uppgingo till 129:- kronor, vilket betalades av E. Magnusson.

§ 17.

Bemyndigades S. Sossner att utkvittera beviljat bidrag.

§ 18.

Förrättningsmannen redogjorde för gällande bestämmelser rörande bidrag och lån av statsmedel till utförande av torrläggningsföretag.

§ 19.

Förrättningsmannen meddelade, att avskrifter och kopior av de till företaget hörande handlingarna och ritningarna skulle förvaras hos Sture Sossner och alltså inom trettio dagar översändas till honom för att av honom hållas tillgängliga för envar, som önskar granska dem eller taga avskrifter.

§ 20.

Då intet vidare förekom, upplästes och godkändes protokollet samt förklarades förrättningen avslutad, varefter sammanträdet upplöstes.

Snogeröd den 5 maj 1959.

I tjänsten:

Lennart Kindblom
Lennart Kindblom
Lantbruksingenjör.

Erik Landstam

Erik Landstam

Avskrift.

Dnr III M 61, 63, 70, 78, 80, 81, 85-88,
90-92, 96, 103, 105 - 1957, 18-20 - 1958.

R e s o l u t i o n .

Översändes till lantbruksingenjören L. Kindblom, som förordnas att, därest laga hinder ej möter, i behörig ordning företaga de i närlagda ansökningar omförmälda förrättningar i stället för lantbruksingenjören Erik Alström, skolande bevis om detta förordnandes emottagande skyndsamt hit insändas.


Malmö i landskansliet den 29 september 1958.

På länsstyrelsens vägnar:

O. Hultström

B. Ulmén

Vidimeras ex officio:

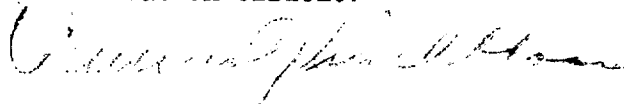



1393

7

1393
m 6/152
MÅJ 21 AUG. 1957
Länsstyrelsen, Malmö
Landskansliet


D. nr III M 34 55.


R E S O L U T I O N.

Översändes till lantbruksingenjören Erik Alström - - - - -
- - - - - som förordnas att, därest laga hinder
ej möter, i behörig ordning företaga den i närlagda ansökan omför-
mällda förrättning; skolande bevis om detta förordnandes emottagan-
de skyndsamt hit insändas.

Malmö i landskansliet den 7 maj - - - - - 1955.

På länsstyrelsens vägnar:

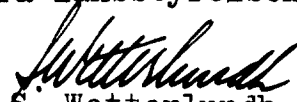
S. Wetterlundh

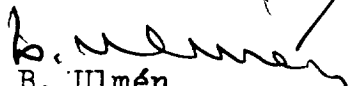
B. Ulmén

20 SEP 1955
Landskansliet

LANTBRUKSNÄMNDEN

8

I

MALMÖHUS LÄN

Lundavägen 66, Malmö

Tel. (växel) 93 45 80

Dnr III	M	134637
Ink. - 4 MAJ 1955		
Länsstyrelsen, Malmö		
Landakansliet		

Dnr AD 88/55

Vid besvarande av denna
skrivelse torde detta nr
äberopas.

Till Länsstyrelsen i Malmöhus län


M a l m ö

Lantbruksnämnden i Malmöhus län får härmed föreslå lantbruksingenjören Erik Alström såsom förrättningsman för handläggning av den av Erik Magnusson, Snogeröd, m.fl., begärda förrättningen jämlikt 10 kap. vattenlagen.

Malmö den 30 april 1955.



Wilhelm Ohlsson

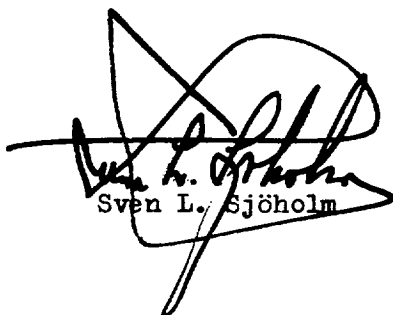

Sven L. Sjöholm

Ang. förslag till förrättningsman jämlikt 10 kap. vattenlagen.

9

Insändes till vederbörande lantbruksnämnd.

Ink.d. 28. APR. 1955

Lantbruksnämnden
i Malmöhus län

Till Länsstyrelsen i Natuna län.

Härmed anhålles om förordnande för behörig förrättningsman att handlägga syneförrättning enligt 10 kap. vattenlagen för torrläggning av ~~med~~_{oss} tillhörig mark inom Borsjökrösets

socken(-nar) av *Skatmo församling* län.

Förrättningen avser rikning av åker, ca 800 m

här uppgives så fullständigt som möjligt företagets beskaffenhet (dikning, åreglering, sjösänkning, invallning e. d.), vidare

företagets omfattning (areal som skall torriäggas, avloppens längd o. d.), om flottled, damm, järnväg, landsväg e. d. beröres m. m.

Närmaste järnvägsstation

Meddelanden om förrättningen ställas till Livvaktare och Majmussen

Nya Boo, Sögnäs, Ekl. Sögnäs 102
 (tel. namn och fullständig adress samt telefon.)

titel, namn och fullständig adress samt telefon.

Sargisid den 19

Sökandes namn:

Fastighet:

Eric Magnusson	för fastigheten	Box 1:28
Göte Jönsson	» »	Villö 1:17
	» »	

Agst. 10 Abilene 55

Besök av min 1.11.57. Mellan för en bit därefter fungerade ej
 ögglan och ligger för dessutom mer skada mellan och mellan
 om ligger i min den bestämning för några och mer till
 ögglan därefter.

Värför vill mig ha för avsikt att
utvin mig beloppet i min vägen. På det
aktuella men tinnom i en vägen för
användningen 3029, febr. 49, 10.000.

Vänd !

Förutom nämnda, sökandena tillhöriga fastigheter, väntas nedanstående ägare och fastigheter bli berörda av företaget.

icke sökandes namn:

Fastighet:

<i>Sture Sanner</i>	ägare av fastigheten	<i>Orups gård</i>
<i>John och Herman Persson</i>	» » »	<i>Boo ?</i>
<i>Kennart Larsson</i>	» » »	<i>Villö 1</i>

Lantbruksnämnden får till förrättningsman föreslå:

den 19

På Lantbruksnämndens vägnar:

*I denna handling nämnda ägare
för meddelande
Hälsning
Rabben - Frjdt an p
i Hls Majors
et gissar att den
Hälsning
kef br.*

Kungörelse ang. torrläggningssammanträde fredagen den 3 april 1959 kl. 1300.

K u n g ö r e l s e .

Sammanträde för syneförrättning enligt 10 kap. vattenlagen angående torrläggning av marker till Boo 1²⁸ m.fl. fastigheter i Bosjöklosters och Gudmundtorps socknar av Malmöhus län kommer att hållas hos tivoliägare Erik Magnusson, Nya Boo, Snogeröd, fredagen den 3 april 1959 kl. 13.00, då vederbörande sakägare ha att infinna sig personligen eller genom lagligen befullmäktigade ombud.

Av förrättningen kommer att beröras dels marker till Boo nr 1 och Lillö nr 1 i Bosjöklosters socken samt Pinan nr 1 i Gudmundtorps socken, dels allmänna vägen nr 4 Rolsberga-Fogdarp.

Malmö den 11 mars 1959.

I tjänsten:




Lennart Kindblom

Lantbruksingenjör

Anslaget i laga ordning i Bosjöklosters församling den 15

mars 59 intygas av

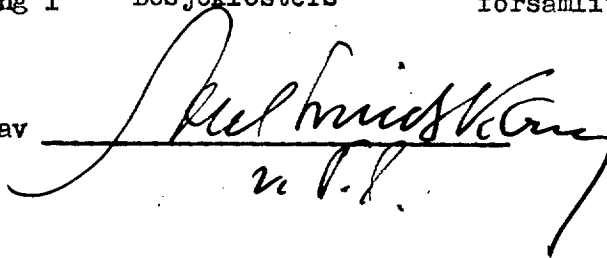
K. G.

Anhålles att ovanstående kungörelse anslås snarast möjligt samt därefter med påtecknat bevis återsändes till förrättningsmannen, adr. Lundavägen 66, Malmö C.

Kungörelse ang. torrläggningssammanträde fredagen den 3 april 1959 kl. 13.00.


Kungörelse.

Sammanträde för synförrättning enligt 10 kap. vattenlagen angående torrläggning av marker till Boo 1²⁸ m.fl. fastigheter i Bosjöklosters och Gudmundtorps socknar av Malmöhus län kommer att hållas hos tivoliägare Erik Magnusson, Nya Boo, Snogeröd, fredagen den 3 april 1959 kl. 13.00, då vederbörande sakkägare ha att infinna sig personligen eller genom lagligen befullmäktigade ombud.

Av förrättningen kommer att beröras dels marker till Boo nr 1 och Lillö nr 1 i Bosjöklosters socken samt Pisan nr 1 i Gudmundtorps socken, dels allmänna vägen nr 4 Rolsberga-Fogdarp.

Malmö den 11 mars 1959.

I tjänsten

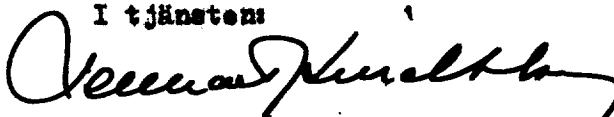

Lennart Kindblom

Lantbruksingenjör

Anslaget i laga ordning i

Gudmundtorps

församling den 15/3

1959 intygas av Egon Isacsson
P. Kjrhöcker

Anhållas att ovanstående kungörelse anslås snarast möjligt samt därefter med påtecknat bevis återsändes till förrättningsmannen, adr. Lundavägen 66, Malmö C.

Kungörelse

Sammanträde för syneförrättning enligt 10 kap. vattenlagen angående torrläggning av marker till Boo 1^a m. fl. fastigheter i Bosjöklosters och Gudmuntorps socknar av Malmöhus län kommer att hållas hos tivoliägare Erik Magnusson, Nya Boo, Snogeröd, fredagen den 3 april 1959 kl. 13.00, då vederbörande sakägare ha att infinna sig personligen eller genom lagligen befullmäktigade ombud.

Av förrättningen kommer att beröras dels marker till Boo nr 1 och Lillö nr 1 i Bosjöklosters socken samt Pinari nr 1 i Gudmuntorps socken, dels allmänna vägen nr 4 Rolsberga-Fogdarp.


Malmö den 11 mars 1959.

I tjänsten:

LENNART KINDBLOM

Lantbruksingenjör

Att ovanstående kungörelse varit införd i Skånska Dagbladet
lördagen den 14 mars 1959 intygas härmed i tjänsten:

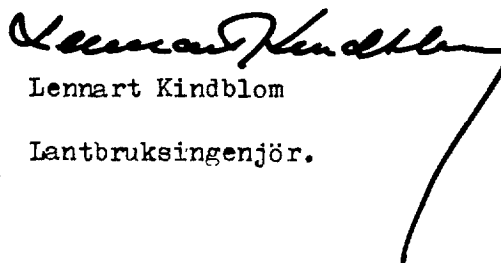
Lennart Kindblom
Lantbruksingenjör.

F ö r t e c k n i n g

över kungörelser, kallelser och underrättelser, som avsänts vid syneförrätt-
ning angående torrläggning av marker till Boo l²⁸ m.fl. fastigheter i Bosjö-
klosters och Gudmundtorps socknar, Malmöhus län.

Adressat	Adress	Avsändningsdag
Pastorsämbetet i Bosjöklosters församling,	Snogeröd	11/3 1959
" i Gudmundtorps "	"	" "
Skiftesgodemannen, lantbr. Sigfrid Nilsson, Kråkarp,	"	13/3 "
" lantbr. Erik Lundström, Stanstorp,	Löberöd	" "
Tivoliägare Erik Magnusson, Nya Boo,	Snogeröd	" "
Lantbrukare Johan Persson, " "	"	" "
" Herman Persson, " "	"	" "
" Algot Berglund, Lillö,	"	" "
" Herman Hansson, Orup l,	"	" "
" Sture Sassner, Orups gård,	"	" "
Vägförvaltningen i Malmöhus län,	Malmö	" "

Malmö den 13 mars 1959.

I tjänsten:

Lemart Kindblom

Lemart Kindblom

Lantbruksingenjör

Väg- och vattenbyggnadsverket
Vägförvaltningen i Malmöhus län
St. Nygatan 29, Malmö 4
Tel. 72470

15

Dnr 2102-43/59.
SD/SK

F u l l m a k t.

Vägförvaltningen i Malmöhus län befullmäktigar härigenom ingenjören Simon Danielsson att vid syneförrättning enligt 10 kap. vattenlagen angående torrläggning av marker till Boo 1²⁸ m.fl. fastigheter i Bosjöklosters och Gudmundtorps socknar i Malmöhus län, utföra och bevaka vägförvaltningens talan.

Ombudets laga åtgärder godkännas.

Malmö den 25 mars 1959.

Vägförvaltningen i Malmöhus län


C.G. Plantén.

Förening.

Härmed försam jag mig med
Erik Magnusson i denna an-
sökan om registrering för
dikning av den 28 april 1755 och
yrkar att dikningen utsträcker
sig på alla jättar mig till-
hörig mark.

Sörgevik 27 april 1759
På den Pålsson

Bevitnas.

Nils M. Nilsson Umanby länslän

Utsordas

Umanby länslän
Loffel Nilsson Erik Lundström

Fastighet och ägare Ägobeskrivning	Ägo- figur- nr	Förbättrad mark		Värde pr ha		Båtnad	
		Åker, tomt	annan	före	efter	pr ha	pr ägofigur
		hektar	hektar	kronor	kronor	kronor	kronor
GUDMUNDTORPS SOCKEN							
<u>Avdelning 1.</u>							
<u>Pinan 1³, 5/64 mtl.</u>							
Sture Säsner							
<u>Alstringsbåtnad</u>							
Åker	1	0,21		3700	4000	300	63
"	2	0,32		3000	"	1000	320
"	3	0,27		3000	"	1000	270
"	4	0,17		3700	"	300	51
"	5	0,21		3700	"	300	63
"	6	0,20		3800	"	200	40
Summa		1,38					807
<u>Brukningebåtnad</u>							1400
<u>Totalsumma kronor</u>							2207
<u>Pinan 1², 7/64 mtl.</u>							
Sture Säsner							
<u>Alstringsbåtnad</u>							
Åker	7	0,24		3500	4000	500	120
"	8	0,39		2500	"	1500	585
"	9	0,85		2500	"	1500	1275
"	10	0,28		3600	"	400	112
"	11	0,51		3500	"	500	255
"	12	0,22		3700	"	300	66
"	13	0,17		3800	"	200	34
"	14	0,22		3600	"	400	88
Betesmark	15		0,22	2800	3000	200	44
"	16		0,04	2500	"	500	20
Överföres		2,88	0,26	0,26			2599

Fastighet och ägare Ägobeskrivning	Ägo- figur- nr	Förbättrad mark		Värde pr ha		Båtnad	
		åker, font	annan	före	efter	pr ha	pr ägofigur
		hektar	hektar	kronor	kronor	kronor	kronor
Överfört		2,88	0,26				2599
Åker	17	1,06		2500	4000	1500	1590
"	18	0,58		2800	"	1200	696
"	19	0,09		3500	"	500	45
"	20	0,09		2500	"	1500	135
"	21	0,22		2500	"	1500	330
Summa		4,92	0,26				5395
<u>Brukningsbåtnad</u>							1500
<u>Totalsumma kronor</u>							6895
BOSJÖKLOSTERS SOCKEN							
<u>Boo 1²⁷, 1/24 mtl.</u>							
Herman Persson och Johan Pers- son.							
<u>Alstringsbåtnad</u>							
Åker	31	0,35		3200	4000	800	280
"	32	0,69		2500	"	1500	1035
"	33	0,78		3500	"	400	312
Summa		1,82					1627
<u>Minskas enl. utlåndet med</u>							871
<u>Summa</u>							756
<u>Boo 1²⁵, 48/1024 mtl.</u>							
Herman Persson och Johan Pers- son.							
<u>Alstringsbåtnad</u>							
Åker	34	0,08		3800	4000	200	16
"	35	0,05		3700	"	300	15
Överföres		0,13					31

Fastighet och ägare Ägobeskrivning	Ägo- figur- nr	Förbättrad mark		Värde pr ha		Båtnad	
		åker, tomt hektar	annan, hektar	före kronor	efter kronor	pr ha kronor	pr ägofigur kronor
Överfört		0,13					31
<u>Minskas enl. utlåtaget med</u>							17
Summa		0,13					14
<u>Boo 1²⁸, 1/48 mtl.</u>							
Erik Magnusson							
<u>Alstringsbåtnad</u>							
Åker	30	0,18		3600	4000	400	72
Summa		0,18					72
<u>Minskas enl. utlåtaget med</u>							38
Summa							34
<u>Sammanställning för avdelning 1.</u>							
GUDMUNDTORPS SOCKEN							
<u>Pinan 1³, 5/64 mtl.</u>							
Sture Sassner	1-6	1,38					2207
<u>Pinan 1², 7/64 mtl.</u>							
Sture Sassner	7-21	4,92	0,26				6895
BOSJÖKLOSTERS SOCKEN							
<u>Boo 1²⁷, 1/24 mtl.</u>							
Herman Persson och Johan Persson 31-33		1,82					1627
<u>Boo 1²⁵, 48/1024 mtl.</u>							
Herman Persson och Johan Persson 34-35		0,13					31
<u>Boo 1²⁸, 1/48 mtl.</u>							
Erik Magnusson	36	0,18					72
Summa för avdelning 1		8,43	0,26				10832
<u>Minskas enl. utlåtaget med</u>							926
Summa							9906

Fastighet och ägare Ägobeskrivning	Ägo- figur- nr	Förbättrad mark		Värde pr ha		Båtnad	
		åker, tomt hektar	annan hektar	före kronor	efter kronor	pr ha kronor	pr ägofigur kronor
<u>Avdelning 2.</u>							
GUDMUNDTORPS SOCKEN							
<u>Pinan 1², 7/64 mtl.</u>							
Sture Sassner							
<u>Alstringsbåtnad</u>							
Åker	22	0,10		3300	4000	700	70
"	23	0,06		3000	"	1000	60
"	24	0,07		3000	"	1000	70
"	25	0,19		3100	"	900	171
Summa		0,42					371
BOSJÖKLOSTERS SOCKEN							
Boo 1 ²⁸ , 1/48 mtl.							
Erik Magnusson							
<u>Alstringsbåtnad</u>							
Tomt	29	0,13		3000	5000	2000	260
Summa		0,13					260
<u>Sanitär båtnad</u>							
Totalsumma kronor							
Lill 1 ³ , 140/3000 mtl.							
Algot Berglund							
<u>Alstringsbåtnad</u>							
Åker	26	0,08			4000	300	24
Summa		0,08					24

Fastighet och ägare Ägobeskrivning	Ägo- figur- nr	Förbättrad mark		Värde pr ha		Båtnad	
		åker, tomt hektar	annan hektar	före kronor	efter kronor	pr ha kronor	pr ägofigur kronor
<u>Lillå 1², 87/3000 mtl.</u>							
Algot Berglund							
<u>Alstringebåtnad</u>							
Åker	27	0,21		3500	4000	500	105
"	28	0,19		2500	"	1500	285
Summa		0,40					390
<u>Sammanställning för avdelning 2.</u>							
GUDEMUNDTORPS SOCKEN							
<u>Pinan 1², 7/64 mtl.</u>							
Sture Sassner	22-25	0,42					371
BO SJÖKLOSTERS SOCKEN							
<u>Boo 1²⁸, 1/48 mtl.</u>							
Erik Magnusson	29	0,13					960
<u>Lillå 1³, 140/1000 mtl.</u>							
Algot Berglund	26	0,08					24
<u>Lillå 1², 87/3000 mtl.</u>							
Algot Berglund	27-28	0,40					390
Summa för avdelning 2		1,03					1745
<u>Sammanställning för hela företaget.</u>							
Avdelning 1		8,43	0,26				10832
" 2		1,03					1745
Summa		9,46	0,26				12577
<u>Minskas enl. utlåntag med</u>							926
Summa							11651

Snogeröd den 5 maj 1959.

I tjänsten:

Lennart Kindblom

Lantbruksingenjör

Fastighet och ägare Ägobeskrivning	Ägo- figur- nr	Förbättrad mark		Värde pr ha		Båtnad	
		åker, tomt hektar	annan hektar	före kronor	efter kronor	pr ha kronor	pr ägofigur kronor

Läge	Längd m	Arbete, material e. d.	Antal	å-pris kr.	Kostnad kronor	Summa kronor
		<u>Avlopp, som skola utföras.</u>				
		<u>Dikessträckan A-B.</u>				
7+00-6+90	10	Upprensning m	10	1:-	10	
6+90-5+90	100	Betongrör 8" m	100	4:80	480	
		Schaktning, stämpling, rörlägg- ning och återfyllning m	100	3:50	350	
5+90-4+44	146	Betongrör 8" m	146	4:80	701	
		Schaktning, stämpling, rörlägg- ning och återfyllning m	146	4:50	657	
4+44-1+94	250	Betongrör 8" m	250	4:80	1200	
		Schaktning, stämpling, rörlägg- ning och återfyllning m	250	3:50	875	4273
<u>Tills.</u>	<u>506 m.</u>					
		<u>Ommurning av rörutlopp vid 6+90</u>			50	
		<u>Rothuggning och borttagning av träd och buskar</u>			50	
		<u>Brunn med 24" inre diameter, kopplingar m.m. vid</u>				
4+50		st.	1	100:-	100	
		<u>Kopplingsbrunnar med 24" inre diameter, kopplingar</u>				
m.m. vid 5+90, 3+30 och 1+94 = 10		st.	3	60:-	180	380
<u>För oförutsett tillägges o:a 15 %</u>						697
					<u>Summa</u>	<u>5350</u>
		<u>Dikessträckan B-C.</u>				
1+94-0+46	148	Betongrör 6" m	148	3:10	459	
		Schaktning, stämpling, rörlägg- ning och återfyllning m	148	3:-	444	
0+46-0+12	34	Betongrör 6". Bekostas av Väg- förvaltningen i Malmöhus län				
		Schaktning, stämpling, rörlägg- ning, tätning av rörskarvarna och återfyllning m	34	4:-	136	1039
<u>Övf.</u>	<u>182</u>	<u>Överföres</u>				<u>1039</u>

Läge	Längd m	Arbete, material e. d.	Antal	å-pris kr.	Kostnad kronor	Summa kronor
Övf.	182	Överföres				1039
0+12-00	12	Trumma under allm. vägen Rols- berga-Fogdarp eller väg nr 4. Bibehålles oförändrad.				
Tills.	194 m.					
Brunn med 24" inre diameter, kopplingar m.m. vid 0+46 st			1	100:-	100	
Inkoppling av den nya 6" ledningen i brunnen vid 0+12					20	120
För oförutsett tillägges c:a 15 %						191
		Summa				1350
		<u>Avlopp, som ej skola utföras.</u>				
		<u>Dikessträckan B-D.</u>				
1+94=10-10+52	52	Betongrör 6" m	52	3:10	161	
		Schaktning, stämpling, rörlägg- ning och återfyllning m	52	3:-	156	317
Tills.	52 m.					
Brunn med 24" inre diameter vid 10+52 st.			1	100:-		100
För oförutsett tillägges c:a 15 %						83
		Summa				500
		<u>S a m m a n d r a g.</u>				
		<u>Avlopp, som skola utföras.</u>				
506		Dikessträckan A-B			5350	
194	700	" B-C			1350	6700
		<u>Avlopp, som ej skall utföras.</u>				
	52	Dikessträckan B-D				500
Summa	752 m.				Summa kronor	7200

Snogeröd den 5 maj 1959.

I tjänsten:


 Lennart Kindblom
 Lantbruksingenjör.

Arbetsbeskrivning.

Arbetet skall utföras i enlighet med förslageshandlingar och ritningar, varvid bl.a. följande skall iakttagas:

- 1/ All betonggjutning skall utföras av betong med minst 300 kg cement pr m³, samt grundläggas på utfyllnad av skärv.
- 2/ Sten, som ligger hindrande i vägen för rörledning, skall upptagas.
- 3/ Inga rör få nedläggas förrän de blivit godkända av vederbörande lantbruksingenjör eller av den, han i sitt ställe förordnar.
- 4/ Rörledning får ej täckas, förrän den blivit godkänd av vederbörande lantbruksingenjör eller av den, han i sitt ställe förordnar.
- 5/ Rörledning skall efter sådant godkännande omedelbart höljäs till minst 0,6 m djup, räknat från ledningens överkant.
- 6/ Sådan höljning skall utföras genom påfyllning av ur rörgraven uppschaktade jordmassor och om dessa massor ej äro tillräckliga genom nerschaktning från sidorna. Det förutvarande öppna diket igenplaneras helt, så att jordbruksredskap och traktorer kunna köras obehindrat över rörledningen.
- 7/ Samtliga ur rörgraven uppschaktade massor skola återfyllas.
- 8/ Fyllnaden skall packas väl, särskilt under och på båda sidor om rörsträngen samt stötas väl, så att framtida sättningar i möjligaste mån förhindras.
- 9/ Fyllningen får ej innehålla sten.
- 10/ Om entreprenören vill utföra återfyllningen med maskin, skall han först för hand hölja rörledningen till 30 cm höjd, räknat från ledningens överkant, och därefter återfylla återstående massor med maskin. Innan maskinarbetet påbörjas, skola alla stenar bortsorteras och läggas

i upplag bakom rörgraven, varefter jordmassorna med iakttagande av den största försiktighet skola återföras i rörgraven. Planeringsmaskinen får ej köras närmare rörgraven än 0,5 m och givetvis ej köras över densamma.

- 11/ Enskilda rörledningar, som utmynna intill en brunn, skola av entreprenören kostnadsfritt kopplas i brunnen, därest jordägaren eller arrendatorn tillhandahåller för sådan koppling erforderliga rör.
- 12/ Kopplingen av sådana rörledningar, som utmynna på längre avstånd från brunnarna, skola, därest jordägaren eller arrendatorn därom gör framställning, utföras av entreprenören, men bekostas av jordägaren eller arrendatorn.
- 13/ Samtliga brunnar skola försänkas 0,5 m räknat från utloppsrörets underkant samt förses med hållbart lock av armerad betong.
- 14/ Brunnar (med 24" inre diameter) skola utföras av betongrör med ett mellanskift av brunnstegel eller betongsten.
- 15/ I brunnsväggen skola upptagas hål i tillräckligt antal, så att dagvatten obehindrat kan rinna in i brunnarna. För koppling av blivande täckdiken skola dessutom i brunnarna på lämpliga höjder inkopplas minst 3 st. 4" tegelrör eller det större antal rör, som betingas av rådande förhållanden.
- 16/ Samtliga brunnar skola grundläggas på fast underlag, förses med botten av betong samt omskolas med sten och grovt grus.
- 17/ Bottnen skall vara igjuten i den understa brunnseringen, innan denna nedsettes, därest detta ej medför särskilda svårigheter vid brunnens byggande. I sådant fall skall bottnen igjutas sedan den nedersta brunnseringen färdigställes, eller också skall bottnen sättas på underlag av 3" plank.
- 18/ Kopplingarna i brunnarna skola vara ordentligt utförda och de kopplade rören sammanfogade medelst cementbruk.
- 19/ Träd och buskar utmed de nya dikessträckorna skola rothuggas och borttagas.

20/ Vattnet i avloppen får under den tid, då arbete pågår, uppdämmas och regleras i den omfattning, som erfordras för arbetets ändamålsenliga utförande, dock icke så, att skada uppstår. Vattenståndet får sålunda ej uppdämmas till sådan höjd, att omgivande marker skadas och ej heller så, att vattenbrist uppkommer nedanför uppdämningen. Efter uppdämning skall vattenståndet nedsänkas med försiktighet, så att skada ej uppstår.

21/ Vederbörande lantbruksingenjör äger meddela de särskilda föreskrifter, som erfordras, därest det under arbetets utförande visar sig nödvändigt att förstärka grunden för vissa täckta dikesträckor med till den hörande brunnar. Blivande entreprenör är skyldig att omedelbart underrätta vederbörande lantbruksingenjör för den händelse grundförstärkning erfordras.

22/ Fixpunktsbeskrivning.

Fixp. 1. = + 74,90 m.

Jordfast sten c:a 7 m. norr sektion 6+90, strax där ravin börjar.

Utmärkt med järndubb å stenens ovansida 0,35 m. över marken.

Fixp. 2. = + 79,95 m.


Hönshus tillhörande fastigheten Boo 1²⁸ c:a 20 m öster sektion

0+60. Utmärkt med järndubb i betonggrunden 0,13 m. från nord-

västra knuten och 0,27 m. över marken.

Snogeröd den 5 maj 1959.

I tjänsten:

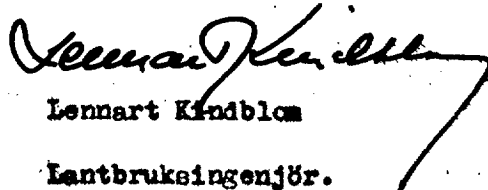
Lennart Kindblom
Lantbruksingenjör.

UTLÅTANDE, avgivet vid syneförrätt-
ning angående torrläggning av marker
till Boo nr 1 m.fl. fastigheter i Bo-
sjöklosters och Gudmundtorps socknar,
Malmöhus län.

Nom. 1. Förordnande m.m.

Genom länsstyrelsens resolution den 29 september 1958 förordnades undertecknad, förrättningsman, att handlägga syneförrättning enligt vattenlagen angående torrläggning av marker till Boo nr 1 m.fl. fastigheter i Bosjöklosters och Gudmundtorps socknar, Malmöhus län. Laga hinder har ej anmälts mot förrättingens handläggande eller det avsedda dikningsföretagets utförande, ej heller har sådant hinder kunnat av synemännen utrönas. Det planerade dikningsföretaget avser "dikning", varför syneförrättningen handlagts enligt de bestämmelser i vattenlagen, som gälla för sådant företag. Dikningsföretaget berör marker tillhörande Boo nr 1 och Lillö nr 1 i Bosjöklosters socken samt Pinan nr 1 i Gudmundtorps socken.

Nom. 2. Dikningsföretagets läge, omfattning, planläggning m.m.

Dikningsföretaget, som tillhör Rönneåns nederbördsområde nr 96, ligger ca 1,5 km ö Gudmundtorps kyrka. På hithörande översiktskarta har dikningsområdet utmärkts med gul färg.

De marker, om vilkas torrläggning det nu är fråga, avvattnas dels genom ett öppet avlopp och dels genom mindre täckta ledningar. Dessa ha emellertid ej utförts med erforderliga dimensioner och djup, varför ifrågavarande marker nu besväras av vatten.

Förrättningsmannen har därför på sökandenas begäran upprättat förslag till utförande av nya avlopp (dikessträckorna A-B och B-C) till det djup och med de dimensioner i övrigt, som erfordras för ändamålsenlig torrlägg-

ning av de vattenskadade markerna. Vidare har förrättningsmannen upprättat förslag till ytterligare ett avlopp (dikessträckan B-D) vilket visserligen ej påfordrats men för vilket utredning dock måste göras i och för en rättvis fördelning av kostnaderna. Enligt förrättningsmannens förslag, vilket närmare framgår av förslagshandlingarna och ritningarna, skall för det gemensamma dikningsföretaget dessa dikesträckor utföras med undantag för sträckan B-D.

För samtliga dikesträckor ha profilritningar upprättats. Ritningarna angiva de olika dikesträckornas djup och övriga dimensioner, ävensom läget för de brunnar, som skola utföras. De olika dikesträckornas lägen på marken markeras på hithörande plankarta av röda, heldragna linjer för täckta avlopp.

Vid bestämmandet av de olika dikesträckornas dimensioner har förrättningsmannen tagit hänsyn till såväl nederbördsområdets storlek och topografi samt avrinningen från detsamma som ock till rådande fallförhållanden. Nederbördsområdet har fastställts dels genom särskilda undersökningar på marken, dels med ledning av Ekonomiska Kartverkets kartor över trakten. Storleken av de områden, som avvattas till de olika dikesträckorna, framgår av profilritningarna. Den vattenmängd, som skall kunna avbördas, har beräknats med ledning av nederbördsområdets omfattning och under antagande, att avrinningen vid normala flöden uppgår till högst 1,3 liter per sekund och hektar.

Mom. 3. Broar och trummor.

Enskilda vägar.

Avloppet korsar på ett flertal ställen enskilda ägovägar. Då de nya dikesträckorna på dessa ställen skola utföras som täckta ledningar, erfordras inga nya trummor i korsningspunkterna. Det skall dock åligga dikningsföretaget att återställa vägarna i fullgott skick, så snart avlopp upptagits genom dem.

Nom. 4. Ersättningar.

För skada å växande gröda, som uppkommer vid utförandet av de nya dikessträckorna, skall ersättning utgivas. Kan överenskommelse därom ej träffas mellan vederbörande jordägare eller arrendator och företagets styrelse, skall ersättningsbeloppets storlek bestämmas av vederbörande lantbruksingenjör eller av den, han i sitt ställe förordnar.

Beträffande sådan genom dikningsföretagets utförande möjligen uppkommande skada, som ej av synemännen förutsetts, hänvisas till bestämmelserna i 7 kap. 57 § vattenlagen.

Nom. 5. Kostnader.

Förrättningsmannen har beräknat kostnaderna för de dikessträcker, som skola utföras för det gemensamma dikningsföretaget till 6.700:- kronor. Kostnaden för den dikessträcka, som ej skall utföras, har beräknats till 500:- kronor. Kostnadsförslaget har bilagts förrättningshandlingarna.

Nom. 6. Båtnadsuppekattning och kostnadsfördelning.

Överenskommelse har ej träffats angående kostnadernas fördelning, varför synemännen uppekattat den båtnad, som genom företagets utförande beredas de i dikningssamfälligheten ingående markerna. Vid uppekattningen av båtnaden har synemännen följt föreskrifterna i 10 kap. 60 § vattenlagen och alltså värderat markerna dels i det skick vari företaget väntas komma efter utförandet, dels i nuvarande vattenskadat tillstånd. Vid värderingen har hänsyn tagits såväl till jordens godhet som till gängse priser å fullt torrlagd jord av motsvarande beskaffenhet. Skillnaden mellan blivande och nuvarande värden motsvarar den alstringsbåtnad, som införts i värderingslängden. Förutom alstringsbåtnad har i värderingslängden införts bruksbåtnad och sanitär båtnad. Den förra båtnaden vinnes genom att det öppna diket igenlägges med rör. Den därvid uppkommande vinsten genom billigare

brukning och minskat underhåll har kapitaliserats. Den sanitära båtnaden erhålles genom de förbättrade avloppsmöjligheterna från tomt och byggnader. Resultatet av värderingen och båtnadsuppskattningen återfinnes i värderingslängden, som även utgör hävdeförteckning för de i dikningssamfälligheten ingående markerna.

I enlighet med föreskrifterna i 7 kap. 24 § vattenlagen har såsom framgår av nedanstående uppställning utredning verkställt, som visar, att företaget skall uppdelas i avdelningarna 1 och 2.

Avd.	Sträckan	Båtnad	Egen kostn.	Egen rel.kostn.	Fallkostn.	Kostn.	Rel.kostn.
1	A-B-D	10832	5850:-	0,540066	-	-	-
2	B-C	1745	1350:-	0,773639	200:-	1550:-	0,888252
1+2	Summa	12577	7200:-	0,5722474	-	-	-

Delägare i företaget är sålunda skyldig att taga del i kostnaderna för torrläggning i mån av värdet å den båtnad hans mark därigenom beredes, men med den jämkning, som betingas av avdelningsbildningen.

På grund av bristande anslutning från vissa delägares sida, skall dikessträckan B-D, vilken erfordras för torrläggning av ägofigurerna 30-35, ej utföras av företaget. Båtnadsvärdena skola därför minskas för de marker, vilka för sin torrläggning äro beroende av dikessträckan B-D med visst belopp, som motsvarar kostnaden för denna sträckas utförande, dividerat med relativa kostnadstalet för avdelning 1 eller $500:0,540066 = 926$ kronor.

Beloppet fördelas sålunda:

Boo 1 ²⁷	(ägofig. 31-33)	871	kr.
" 1 ²⁵	(" 34-35)	17	"
" 1 ²⁸	(" 30)	38	"
Summa		926	kr.

Sedan de i värderingslängden beräknade båtnadsvärdena för dikningssamfällighetens fullständiga torrläggning minskats med de här ovan angivna avdragen, beräknas båtnaden genom dikningsföretagets utförande till 11651:- kronor.

Särskild kostnadsfördelningslängd har upprättats och bifogas detta utlåtande. I kolumn 5 av längden angives varje delägars och fastighets andel i de beräknade kostnaderna för dikningsföretagets utförande och i kolumn 6 de procenttal, efter vilka samtliga verkliga kostnader för företagets utförande och framtida underhåll skola fördelas. Delägare, som ej är sökande till denna syneförrättning och ej heller är med sökande likställd, är med det undantag dock, varom stadgas i 10 kap. 80 § vattenlagen, icke skyldig att till kostnaderna för företagets utförande tillskjuta större belopp än som svarar mot värdet av den för hans egendom uppskattade båtnaden eller jordförbättringen. Vilka delägare, som äro att anse som sökande, angivas i kolumn 2 av kostnadsfördelningslängden med förkortningen "S". Sådana omständigheter, som omnämnas i 7 kap. 25-26 och 28-20 §§ vattenlagen, föreligga ej vid detta torrlägningsföretag.

Kostnaderna för denna syneförrättning skola enligt bestämmelserna i 10 kap. 30 och 79 §§ vattenlagen omedelbart av sökandena förskjutas. Kommer företaget till utförande, skola förrättningskostnaderna fördelas mellan samtliga delägare efter samma grunder som företagets övriga kostnader.

Mom. 7. Höjdsystem och fixpunkter.

I företaget använda höjder äro hänfödda till Rikets allmänna kartverks höjdplan. I förhållande till detta höjdsystem ha nya fixpunkter utsatts till ledning vid arbetets utförande och dikningsföretagets framtida underhåll. Fixpunkterna äro lagligen skyddade och få alltså ej övertäckas, borttagas eller på annat sätt förstöras. Vill jordägare borttaga fixpunkt, skall han därom göra anmälan till vederbörande lantbruksingenjör, som då låter avväga annan lämplig fixpunkt. Kostnaderna för lantbruksingenjörens i sådant hänseende företagna förrättningar gäldas av dikningsföretaget.

Mom. 8. Dikningsföretagets utförande.

Synemännen finna skäligt tillstyrka, att det planerade dikningsföretaget kommer till utförande. Företaget skall alltså, därest sökandena vilja fullfölja detsamma, utföras i överensstämmelse med av förrättningsmännen upprättat förslag och med beaktande jämväl av de närmare bestämmelser, som framgå av detta utlåtande. Arbetet må påbörjas så snart denna syneförrättning vunnit laga kraft. Företaget skall vara färdigställt inom 10 år efter det syneförrättningen fastställts. Angående förlängd arbetstid hänvisas till bestämmelserna i 7 kap. 58 § vattenlagen.

Utöver vad som föreskrives i arbetsbeskrivningen är vid företagets utförande följande att iakttaga;

- 1/ Arbetet skall utlämnas på entreprenad på de villkor, som äro för delägarna mest gynnsamma och betryggande.
- 2/ Arbetet skall anmälas till Riksförsäkringsanstaltens ombud i orten eller till annan lämplig försäkringsanstalt, innan detsamma påbörjas.
- 3/ Sådan anmälan erfordras dock ej för den händelse blivande entreprenör är att anse som sådan arbetsgivare, som själv äger ombesörja försäkring för av honom anställda arbetare.
- 4/ De olika dikessträckorna skola följa på marken utstakade och på plankartan närmare angivna sträckningar.
- 5/ Under arbetets gång får vattnet uppdämmas, dock icke så att växande gröda eller annan egendom skadas.
- 6/ Samtliga betongrör skola vara av fullgod beskaffenhet, fria från gjutfel och frostsador samt fylla de fordringar på täthet och hållfasthet samt allmänna kvalitetsfordringar, som närmare angivas i lantbruksstyrelsens fastställda normalbestämmelser för lantbrukrör av betong. Rören få levereras antingen som muffrör, falsrör eller lantbrukrör.
- 7/ På profilritningarna angivna höjdlägen för bottenlinjerna, vilka uträknats i förhållande till jämförelseplan och fixpunkter, skola gälla framför på förslagsritningarna angivna djupsiffror.

Kommer företaget att understödjas av statsmedel, skola de särskilda bestämmelser, som eventuellt kunna bliva föreskrivna som villkor för statsunderstödet beviljande, vara för samtliga delägare bindande.

Nom. 9. Dikningsföretagets avsyning.

Sedan företaget blivit utfört, skall detsamma jämlikt bestämmelserna i 13 kap. 1 § vattenlagen avsynas av vederbörande lantbruksingenjör eller av den, han i sitt ställe förordnar. Företaget skall anses fullbordat, då avsyningsförrättaren överlämnat bevis om godkännande eller, för den händelse att företaget blivit understött med statsmedel, när vederbörande myndighet godkänt detsamma.

Nom. 10. Dikningsföretagets framtida underhåll.

Kostnaderna för företagets framtida underhåll skola fördelas på samma sätt som kostnaderna för företagets första utförande eller efter de fördelningstal, som finnas närmare angivna i kolumn 6 av kostnadsfördelningslängden. I företagets underhåll ingår ej de dräneringsledningar som i samband med utförandet läggas i de sträckor av det öppna avloppet, vilka avskäras av huvudledningen. Underhållet av dessa dräneringsledningar skall åvila resp. markägare och där ledningen ligger i rägång delas lika mellan rägångsgrannarna. Varje delägare är berättigad påfordra, att de dikesträckor, av vilka han är beroende, alltid hållas i fullgott skick. Gör någon sig skyldig till skadegörelse på de olika dikesträckorna med till dem hörande anläggningar och botar han ej efter tillsägelse omedelbart skadan, äger styresmannen i företaget eller också den, som lider men av skadegörelsen, att vid vederbörande häradersrätt föra talan mot den församlige. Enskilda dräneringsledningar få tillkopplas avloppet endast i de brunnar, som utförts.

Mom. 11. Organisation m.m.

För handhavande av dikningsföretagets angelägenheter skola delägarna utse en styresman.

Styresmannen åligger:

att ombesörja företagets utförande samt kontrollera entreprenörens arbete -

i den mån så finnes erforderligt med biträde av sakkunnig person;

att kontrollera att återfyllningen av massorna för täckta avlopp sker en-

ligt arbetsbeskrivningen;

att tillse att samtliga dikessträckor alltid hållas i fullgott skick samt

ombesörja rensnings- och underhållsarbeten;

att i mån av behov verkställa utdebiteringar på sätt närmare stadgas i 3 kap.

20 § vattenlagen;

att över inkomster och utgifter föra fullständiga och med verifikationer

försedda räkenskaper, vilka skola avslutas per kalenderår och därefter

framläggas för delägarnas hörande och godkännande vid allmänt samman-

träde;

att för sistnämnda ändamål och då så eljest kan finnas nödigt kalla delägar-

na till sammanträde i den ordning, som föreskrives i 7 kap. 64 § vatten-

lagen;

att vid alla sammanträden föra protokoll, vilket skall vara för delägarna

tillgängligt senast 14 dagar efter sammanträdet;

att i övrigt vidtaga alla de åtgärder, som kunna finnas nödiga för företagets

ändamålsenliga utförande och underhåll samt därvid beakta och följa de

bestämmelser, som angivas i 7 kap. 61-65 §§ vattenlagen.

Till dikningsföretaget hörande handlingar och ritningar skola förvaras av styresmannen för dikningsföretaget och hos honom hållas tillgängliga för envar, som vill granska dem eller taga avskrifter och kopior.

Företaget skall benämnas Boo dikningsföretag år 1959. Mål, som beröra företaget, och som ej äro att hänföra till vattennål, skola handläggas in-

för Frosta häradsrätt.

Mom. 12. Besvärshänvisning.

Den, som är missnöjd med åtgärd eller beslut under denna synförrättning eller som vill föra talan mot synsmännens utlåtande, åger att inom sextio dagar härafter till Söderbygdens vattendomstol, Stockholm, ingiva sina besvär i tre exemplar. I besvären skola fullständigt upptagas klagandens alla påståenden och skälen därtill och vid besvären kunna därjämte fogas de ytterligare handlingar, som klaganden vill åberopa till stöd för ändringssökandet.

Mom. 13. Verkställighet.

Då denna synförrättning ej skall underställas vattendomstols prövning kommer detta utlåtande att gå i verkställighet i den ordning, som för laga kraft ågande dom är stadgad, för så vitt icke besvär anföres mot förrättningen inom den i mom. 12 här ovan angivna tiden.

Snogeröd den 5 maj 1959.

I tjänsten:

Lennart Kindblom
Lennart Kindblom

Lantbruksingenjör.

Stig Nilsson

Erik Lundström

Fastighet Ägare m. m.	Sök. o. likst. = S	Bätnad kronor	Fastighets andel i			Samfällighets andel i gemensamma kostnader procent
			för särskild av- delning beräk- nad kostnad kronor	för samfällig- heten beräknad kostnad kronor	samfällig- hetens verk- liga kostnad procent	
1	2	3	4	5	6	7
GUDMUNDTORPS SOCKEN						
<u>Pinan 1³, 5/64 mtl.</u>						
Sture Sassner	8					
Avd. 1. Ägofig. 1-6		2207		1192	17,791	
<u>Pinan 1², 7/64 mtl.</u>						
Sture Sassner	8					
Avd. 1. Ägofig. 7-21		6895	3724			
" 2. " 22-25		371	287	4011	59,866	
BOSJÖKLOSTERS SOCKEN						
<u>Boo 1²⁷, 1/24 mtl.</u>						
Herman Persson och Johan Pers- son						
Avd. 1. Ägofig. 31-33		756		408	6,090	
<u>Boo 1²⁵, 48/1024 mtl.</u>						
Herman Persson och Johan Pers- son						
Avd. 1. Ägofig. 34-35		14		8	0,119	
<u>Boo 1²⁸, 1/48 mtl.</u>						
Brik Magnusson	9					
Avd. 1. Ägofig. 30		34	18			
" 2. " 29		960	743	761	11,358	
<u>Lillö 1³, 140/3000 mtl.</u>						
Algot Berglund						
Avd. 2. Ägofig. 26		24		18	0,269	
<u>Lillö 1², 87/3000 mtl.</u>						
Algot Berglund						
Avd. 2. Ägofig. 27-28		390		302	4,507	
Överföres		11651		6700	100,000	


Skala 1:50.
Mått i mm.

Bilaga 1.


Typritning B-1

Brunn.

Sektion A-A.

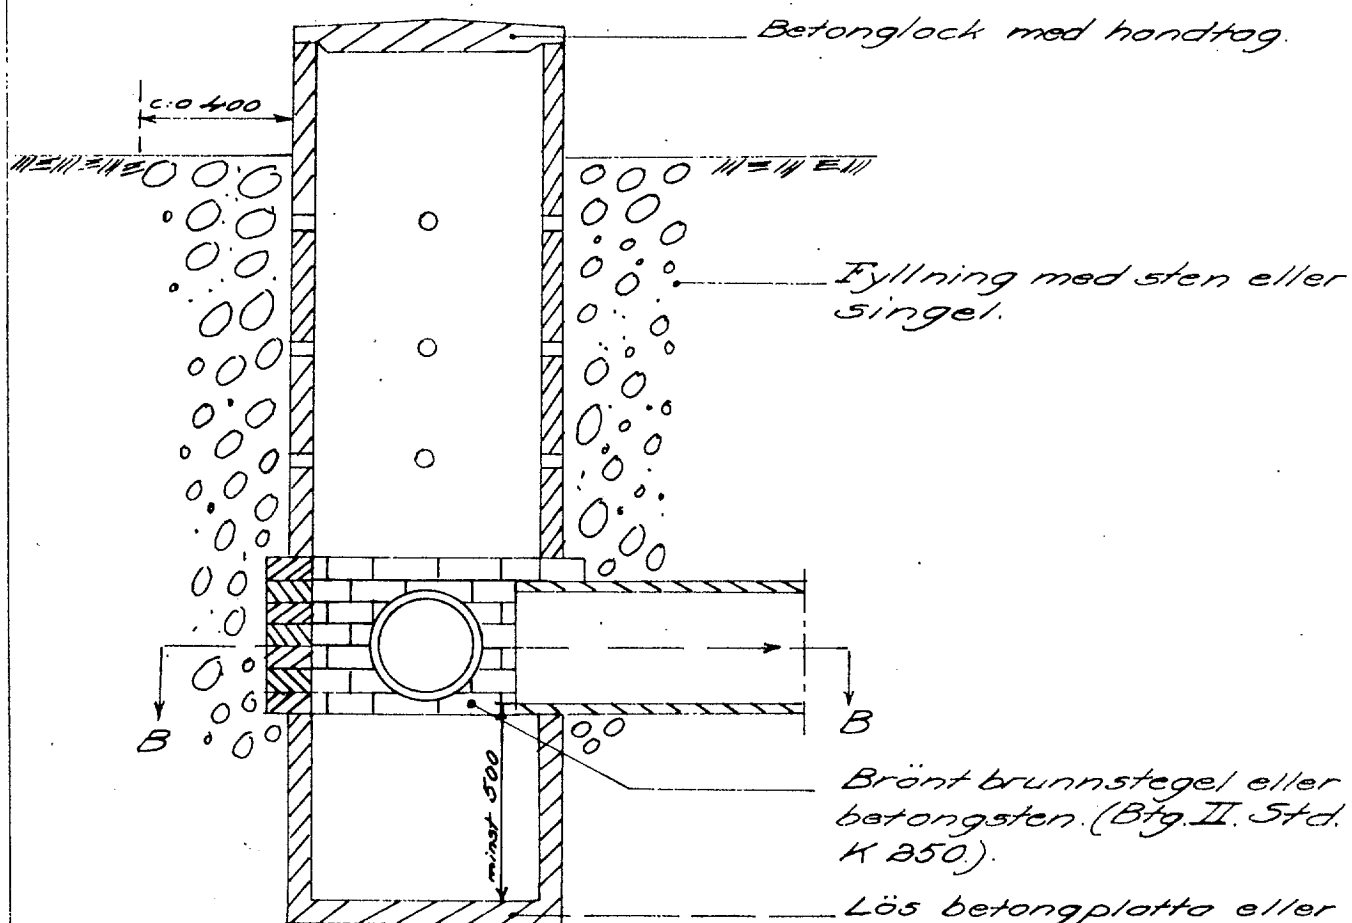

Sektion B-B.

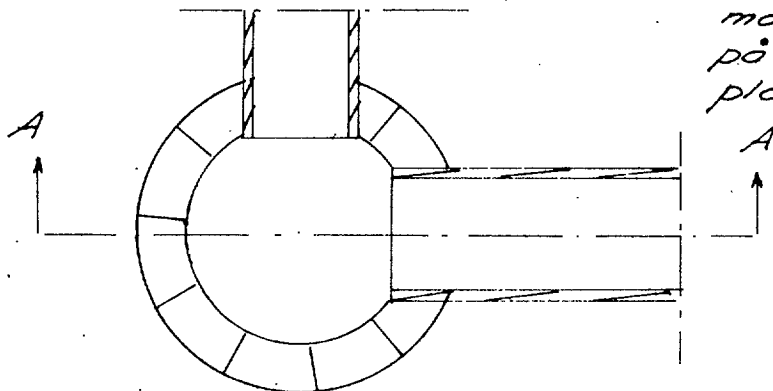


Skala 1:50.
Mått i mm.

Bilaga 2.

Typritning B-4

Kopplingsbrunn.

Sektion A-A.

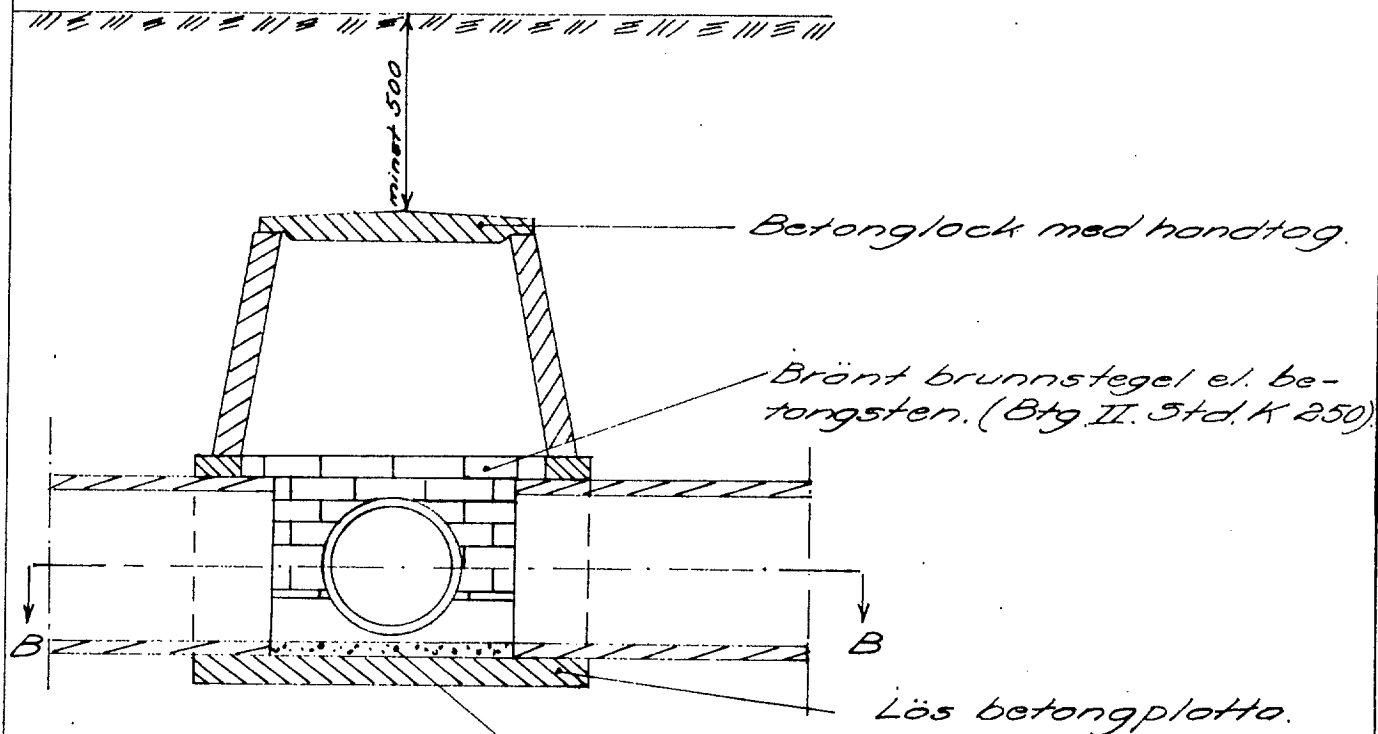

Sektion B-B.

