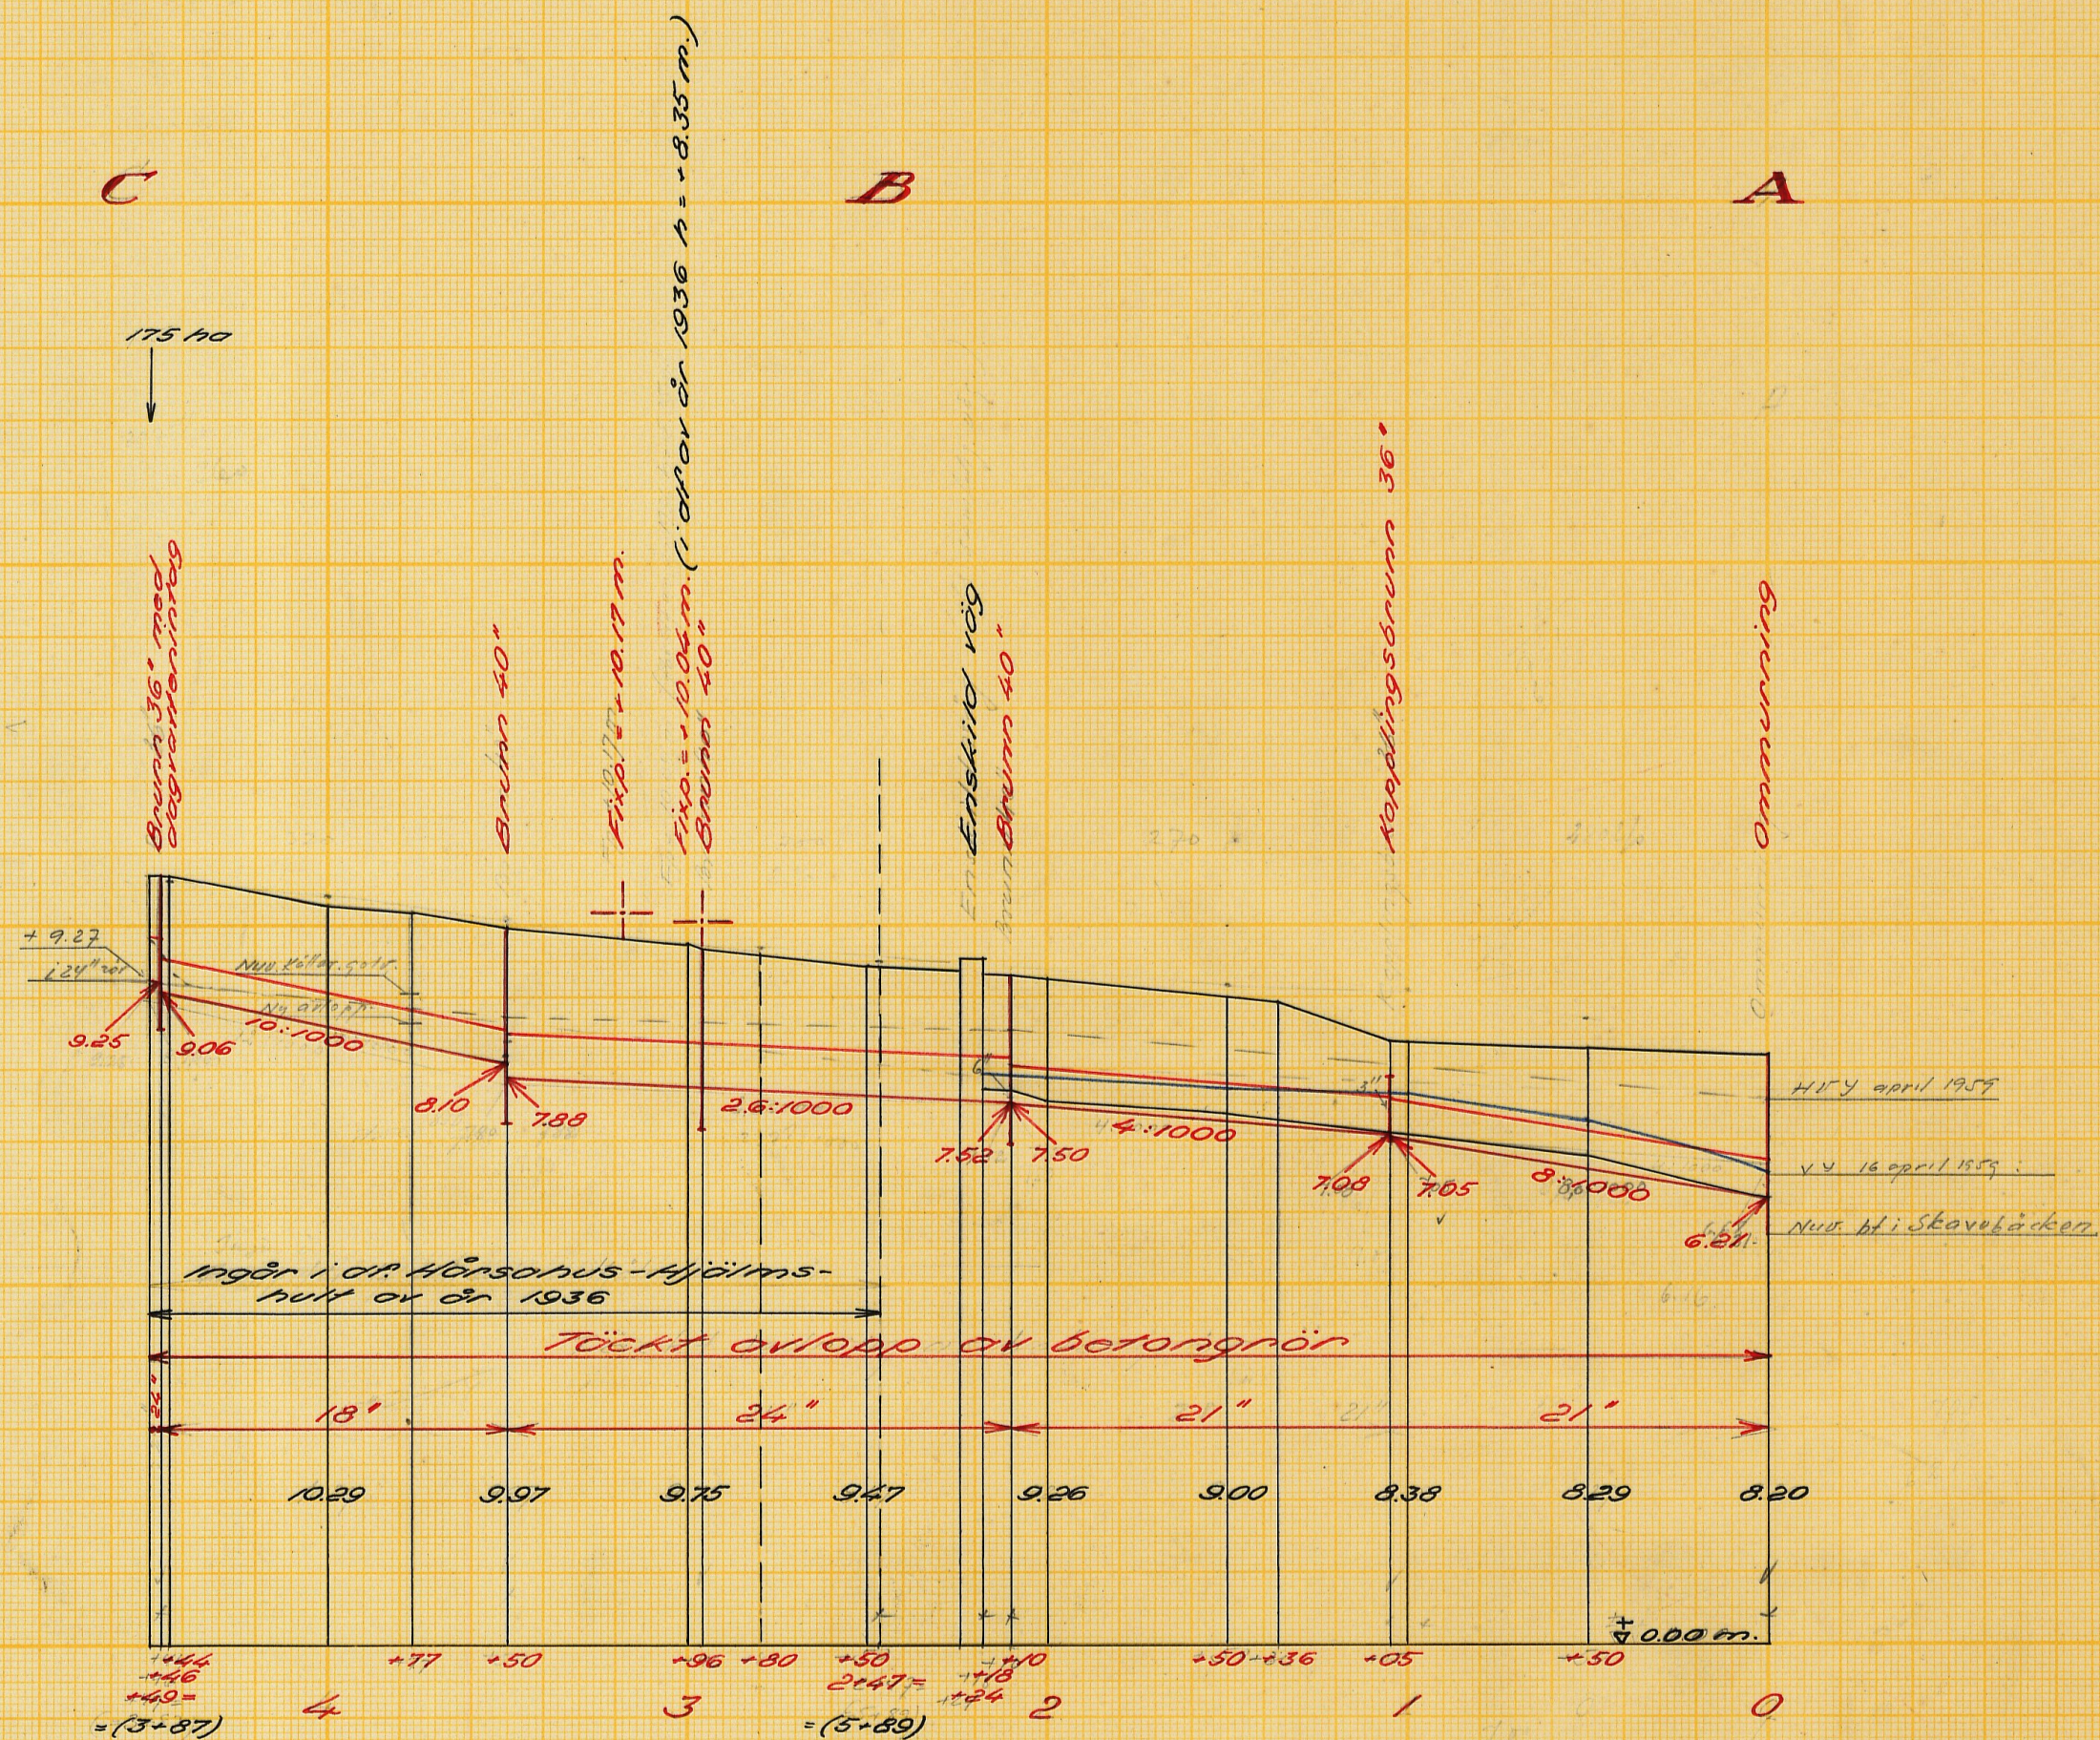


Förslag till
 Mariédals dikningsförening år 1959
 i Allerums s:n kommun av Malmörus län
 upprättat år 1959 i samband med syneförrättning enl. vattenlagen av

Original
 Kopia

Namn
 Titel

Antal
 ritn. st. 1

LANTBRUKSTYRELSENS
 LANTBRUKSNÄMNDENS
 ARKIV

Nr 1497 M 1*2123

72

M 1★2123

Handlingar
till

MARIEDALS DIKNINGSFÖRETAG ÅR 1959

i Allerums socken av Malmöhus län.

Upprättade vid laga syneförrättning
år 1959 av

Lennart Kindblom

Lantbruksingenjör

Fnr. 1497

Handlingar

till

MARIEDALS DIKNINGSFÖRETAG ÅR 1959

i Allerums socken av Malmöhus län.

Upprättade vid laga syneförrättning

år 1959 av

Lennart Kindblom

Lantbruksingenjör


Innehållsförteckning:

Protokoll		sid. 1 - 4
Bilagor 1 - 5		" 5 - 13
Värderingslängd	Bil. A.	" 14 - 15
Kostnadsförslag	" B.	" 16 - 17
Arbetsbeskrivning	" C.	" 18 - 20
Utlåtande	" D.	" 21 - 28
Kostnadsfördelningslängd	" Da.	" 29
Typritningar	" E-H.	" 30 - 33

Till akten hör 1 ritning.

Ö V E R S I K T S K A R T A

Skala 1:100000

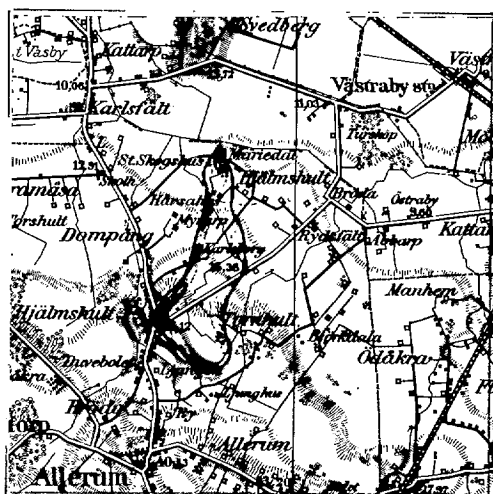

3/4

B1446

Protokoll, fört vid sammanträden under
synesförrättning enligt vattenlagen avseende
de torrläggning av mark tillhörande Hårsahagen
i s.f. fastigheter i Allerums socken,
Malmöhus län.

Sedan undertecknad på därom gjord ansökan av länsstyrelsen förordnats
handlägga ifrågavarande förrättning (bil. 1) hade genom i Bredalingekyrkan an-
slagen och i ortstidningen infördd kungörelse (bil. 2-3) sammanträde i ärendet
utsatts att hållas den 2 september 1959 klockan 10.00 hos lantbrukare Arne
Göransson, Mariedals gård, Allerum, Ödåkra. Kända sakkägare hade tillsänts
skriftliga underrättelser om sammanträdet (bil. 4).

På sålunda utsatt tid och plats inställde sig undertecknad, förrättnings-
man, samt skiftegodemännen Ivar Ph. Pålsson och Anders G. Olsson, varjämte
följande sakkägare infunnit sig:

Domänintendent J. Bergman gm Arne Göransson enl. fullmakt (bil. 5)	för fast. Hårsahagen nr 1
Arne Göransson	arr. Hårsahagen nr 1
Hugo Johansson	äg. Hårsahus 1 ¹ och Myrarp 1 ² och 1 ⁵
~~Börje och Torsten Johansson~~	arr. Hårsahus 1 ¹ och Myrarp 1 ² och 1 ⁵
Ahle Grönvall	äg. Dompålg 3 ¹
Oscar Olsson	äg. Hjälmshults Kungsgård 1 ⁵²
Dikningsföretaget Hårsahus-Hjälmshult av år 1936 gm ordf. Hugo Johansson	

§ 1.

Ansökan om förrättningen och förordnandet upplästes.

§ 2.

Jäv mot synemännen anfördes efter förfrågan icke, och visste sig dessa
ej heller vara jäviga.

§ 3.

Med anledning av det utfärdade förordnandet hade erforderliga fältarbeten och markundersökningar verkställt. Sökandena hade därvid framfört vissa yrkanden och önskemål angående ifrågasatta torrlägningsåtgärder. Med beaktande härav hade förslag till torrläggning av ifrågavarande marker upprättats, vilket förslag nu framlades för saksägarna.

§ 4.

Sökandena yrkade, att torrlägningsföretaget skulle utföras enligt det upprättade förslaget.

§ 5.

Beslöts, att syngång nu skulle företagas och sammanträde därefter skulle fortsätta på samma plats.

§ 6.

Förrättningsmannen redogjorde för av honom upprättat förslag till företagets utförande samt framlade till saksägarnas granskning de till företaget hörande handlingarna och ritningarna.

Förslagshandlingarna bilades protokollet:

värderingelängden	såsom bilaga A,
kostnadsförslaget	" " B och
arbetsbeskrivningen	" " C.

§ 7.

Avgavs synemännens utlåtande - se bilaga D med underbilaga Da - med tillkännagivande, att den med utlåtandet missnöjde ägde detsamma klandra genom besvär till Söderbygdens vattendomstol, Stockholm.

§ 8.

De närvarande förklarade sig beredda att välja syssloman och de utsågo härtill Arne Göransson, Mariédals gård, Allerum, Ödåkra.

§ 9.

Förrättningsmannen meddelade, att avskrifter och kopior av de till företaget hörande handlingarna och ritningarna skulle förvaras hos sysselmannen och inom trettio dagar översändas till honom för att av honom hållas tillgängliga för envar, som önskar granska dem eller taga avskrifter.

§ 10.

Förrättningsmannen redogjorde för gällande bestämmelser rörande bidrag och lån av statsmedel till utförande av terräggningsföretag.

§ 11.

Vissa av sakägarna överenskommo att ansöka om bidrag av statsmedel till sina kostnader för företagets utförande.

De uppdrogo åt sysselmannen Arne Göransson att, därest statsbidrag beviljas, med vederbörande myndighet avsluta kontrakt om arbetets utförande;

att uppbära och utkvittera det statsbidrag, som kan komma att beviljas samt att företräda delägarna i alla de övriga frågor, som avse bidrag av statsmedel.

§ 12.

Antecknades till protokollet, att kostnaderna för hantlangning uppgått till 36:- kronor, vilket förskötterats av Arne Göransson.

Annonskostnaden för syneförrättningsammansättandet hade förskötterats av Arne Göransson med 43:40 kronor.

Godsmännens räkningar uppgingo till 68:- kronor, vilket betalades av Arne Göransson.

§ 13.

Då intet vidare förekom, upplästes och godkändes protokollet, varefter
förrättningen förklarades avslutad.

Mariedal den 2 september 1959.

I tjänsten:

Lennart Kindblom
Lennart Kindblom

Lantbruksingenjör

Anders Olsson

Ans. K. Källemo

14/94

Dnr III M9 4 59.

R E S O L U T I O N.

Översändes till lantbruksingenjören L. Kindblom - - - - -
som förordnas att, därest laga hinder ej möter, i behörig ord-
ning företaga den i inneliggande ansökan omförmälda förrättning;
skolande bevis om detta förordnandes emottagande skyndsamt hit
insändas.

Malmö i landskansliet den 19 februari 1959.

På länsstyrelsens vägnar:

O. Hultérström

B. Ulmén

LANTBRUKSNÄMNDEN


I

MALMÖHUS LÄN

Lundavägen 66, Malmö

Tel. (växel) 93 45 80

Dnr AD 40/59
Vid besvarande av denna
skrivelse torde detta nr.
åberopas.

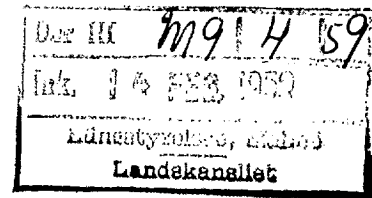

Länsstyrelsen i Malmöhus län

M a l m ö

Lantbruksnämnden i Malmöhus län får härmed föreslå lantbruksingenjören L. Kindblom såsom förrättningsman för handläggning av den av Kungl. domänstyrelsen, Stockholm, begärda förrättningen jämlikt 10 kap. vattenlagen.

Malmö den 12 februari 1959.

På lantbruksnämndens vägnar:

Wilhelm Ohlsson

Ang. förslag till förrättningsman jämlikt 10 kap. vattenlagen.

Dnr III M9 4 59

1497

Dnr.

PS 40/59

Ink.d. - 7 FEB. 1959

Lantbruksnämnden
i Malmöhus län


R e s o l u t i o n


Översändes till lantbruksnämnden i Malmöhus län med hemställan om förslag å förrättningsman, som bör förordnas att verkställa ifrågavarande förrättning.

Remisshandlingarna återförväntas.

Malmö i landskansliet den 6 februari 1959.

På tjänstens vägnar:

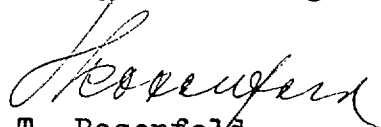
T. Rosenfeld

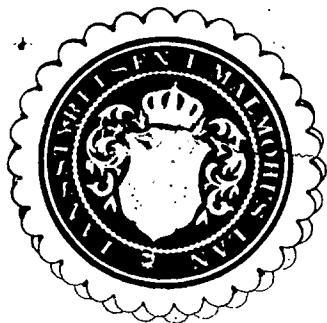

DOMÄNVERKET
Domänstyrelsen
i Södra området, 1959
Rt. 471

Dnr II	629 6 59
Ank. 26 JAN 1959	
Länstyrelsen, Malmö Landskapsstyrelsen	

Länstyrelsen i Malmöhus län


MALMÖ

Dnr III	169 4 59
Ank. 26 JAN 1959	
Länstyrelsen, Malmö Landskapsstyrelsen	

./.

I anslutning till bilagda avskrift av Kungl Domänstyrelsens skrivelse nr J 4029 den 16.1.1959 beträffande torrläggning av mark under kronoegendomen Hjälmskult 1:3 (Mariedal) i Allerums socken, Malmöhus län, får jag härmed anhålla om förordnande för behörig förrättningsman att handlägga syneförrättning enligt vattenlagen för igenläggning av ett öppet dike å rubricerade egendom.

Höör den 23 januari 1959

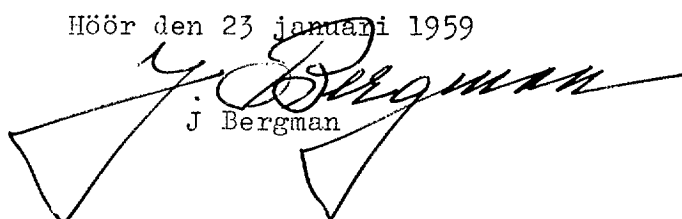
J Bergman

DOMÄNVERKET

Avskrift

Dnr II		
Ank. 26 JAN 1959		
Länstyrelsen, Malmö		
Landskansliet		

Nr J 4029
16.1.59

Domänintendenten i Södra området

Referens

l:e byråsekreteraren
E Viroulet-Fagerström

Torrläggning av mark under krono-
egendomen Hjälmskult 1:3 (Marie-
dal) i Allerums socken, Malmöhus län

Efter emottagande av Eder skrivelse den 2 januari 1959 jämte den därvid fogade promemorian från lantbruksingenjören Lennart Kindblom, får Kungl domänstyrelsen härigenom anmoda Eder att hos länsstyrelsen begära förordnande för behörig förrättningsman att handlägga syneförrättning enligt vattenlagen för igenläggning av ett öppet dike på rubricerade kronoegendom. Ni har att tillse, att synemännens blivande utlåtande blir i god tid delgivet styrelsen innan tiden för anförande av kländer mot utlåtandet utgår. Stockholm den 16 januari 1959.

På Kungl domänstyrelsens vägnar

S. Holmstedt
S Holmstedt

E. Viroulet-Fagerström
E Viroulet-Fagerström

Bestyrkes i tjänsten

Genny Wallin

Kungörelse ang. torrläggningssammanträde onsdagen den 2 september 1959 kl. 10.00.


K u n g ö r e l s e .

Sammanträde för syneförrättning angående torrläggning av marker till Hårsahagen 1¹ m.fl. fastigheter i Allerums socken av Malmöhus län kommer att hållas hos lantbrukare Arne Göransson, Mariedals gård, Allerum, onsdagen den 2 september 1959 kl. 10.00, då vederbörande sakägare ha att infinna sig personligen eller genom lagligen befullmäktigade ombud..

Av förrättningen kommer att beröras dels marker till Hårsahagen nr 1 i Allerums socken dels "Dikningsföretaget Hårsahus-Hjälmskult av år 1936".

Malmö den 11 augusti 1959.


I. tjänsten:

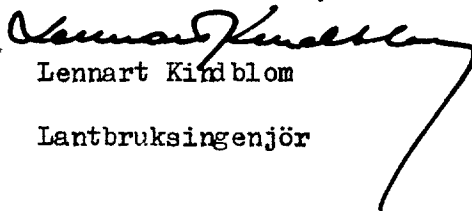
Lennart Kindblom
Lantbruksingenjör

Anslaget i laga ordning i Allerums församling den

16 aug. 1959

intygas av

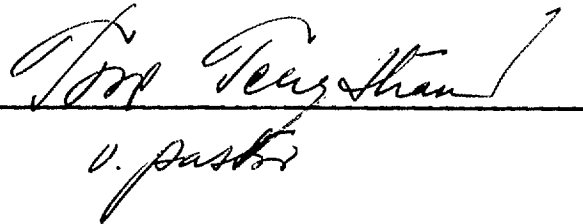
v. pastor



Anhålles att ovanstående kungörelse anslås snarast möjligt samt därefter med påtecknat bevis återsändes till förrättningsmannen, adr. Lundavägen 66 A, Malmö C.

KUNGÖRELSE

Kungörelse

Sammanträde för syneförrättning angående torrläggning av marker till Hårsahagen 1^a m. fl. fastigheter i Allerums socken av Malmöhus län kommer att hållas hos lantbrukare Arne Göransson, Mariedals gård, Allerum, onsdagen den 27 september 1959 kl. 10.00, då vederbörande ägare ha att infinna sig eller genom lagligen befulldäkt ombud.

Av förrättningen kommer att besträvas dels marker till Hårsahagen nr 1 i Allerums socken dels "Dikningsföretaget Hårsahus-Hjälmskullar år 1936".

Malmö 1959

Lennart Kindblom
Lantbruksingenjör

Att ovanstående kungörelse varit införd i Skånska Dagbladet den 12 augusti 1959, intygas i tjänsten:

Lennart Kindblom
Lennart Kindblom
Lantbruksingenjör

F ö r t e c k n i n g

över kungörelser, kallelser och underrättelser, som avsänts vid syneförrätt-
ning angående torrläggning av marker till Hårsahagen 1¹ m.fl. fastigheter i
Allerums socken av Malmöhus län.

Adressat	Adress	Avsändningsdag
Pastorsämbetet i Allerums församling,	Ödåkra	11/8 1959
Skiftesgodemannen, agronom Ivar Ph. Pålsson,	Hittarp	" "
" lantbr. Anders G. Olsson, Laröd,	"	" "
Domänintendenten J. Bergman,	Höör	" "
Lantbrukare Arne Göransson, Maridals gård,	Ödåkra	" "
Hemmansäg. Hugo Johnsson, v:a Nybo,	"	" "
Lantbrukarna Börje och Torsten Johnsson, Carlsborg,	"	" "
Lantbrukare Ahle Grönvall, Dompängslund,	"	" "
" Oscar Olsson, Hjälmslult,	"	" "
De "Hårsahus-Hjälmslult av år 1936", ordf.		
hemmansäg. Hugo Johnsson, v:a Nybo,	"	" "
Länsstyrelsen i Malmöhus län,	Malmö	" "

Malmö den 11 augusti 1959.

I tjänsten:


Lennart Kimblom
Lantbruksingenjör


DOMÄNVERKET

F U L L M A K T


för kronoarrendatorn Arne Göransson, Hjälmskult 1:3, Allerum,
att vid sammanträde för syneförrättning angående torrläggning
av marker till Hårshagen 1:1 m fl fastigheter i Allerums socken
av Malmöhus län onsdagen den 2.9.1959 kl 10 å Mariedals gård
(Hjälmskult 1:3) min talan föra och Kronans rätt bevaka.

Ombudets laga åtgärder godkännas.


Höör den 28.8.1959.

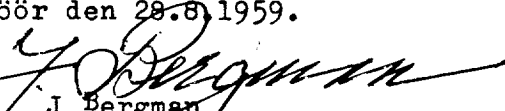
J Bergman
Domänintendenten
i Södra området, Höör
Rt. 471

Bevittnas:

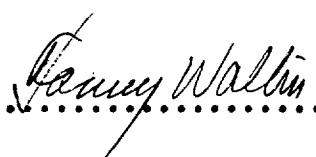
 

Fastighet och ägare Ägobeskrivning	Ägo- figur- nr	Förbättrad mark		Värde pr ha		Båtnad	
		åker, tomt hektar	annan hektar	före kronor	efter kronor	pr ha kronor	pr ägofigur kronor
ALLERUMS SOCKEN							
<u>Härsåhagen nr 1</u>							
Kungl. Maj:it och Kronan, arr. Arne Göransson							
<u>Ålstringsbåtnad</u>							
Åker	1	1,17		2400	3500 (4000)	1100	1287
"	2	2,14		2400	3500 (4000)	1100	2354
"	3	0,75		3400	4000	600	450
Summa		4,06					4091
<u>Brukningebåtnad</u>							4400
<u>Båtnad genom minskat underhåll</u>							2500
<u>Sanitär båtnad</u>							3000
Summa							13991
<u>Härsåhus 1¹. gth</u>							
Hugo Johnsson							
<u>Båtnad genom minskat underhåll</u>							585:30
<u>Myrarp 1²</u>							
Hugo Johnsson							
<u>Båtnad genom minskat underhåll</u>							175:05
<u>Myrarp 1³</u>							
Hugo Johnsson							
<u>Båtnad genom minskat underhåll</u>							448:80
<u>Dompång 3¹</u>							
Ahle Grönvall							
<u>Båtnad genom minskat underhåll</u>							22:95
					Överföres		15223:10

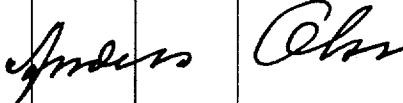Fastighet och ägare Ägobeskrivning	Ägo- figur- nr	Förbättrad mark		Värde pr ha		Båtnad	
		åker, tomt hektar	annan hektar	före kronor	efter kronor	pr ha kronor	pr ägofigur kronor
Överfört <u>Hjälmsulta Kungsgård 1⁵²</u> Oscar Ohlsson <u>Båtnad genom minskat underhåll</u>							15223:10
							267:90
				<u>Summa båtnad</u>			<u>15491:-</u>
Mariestad den 2 september 1959. I tjänsten:  Lennart Kindblom Lantbruksingenjör  							

KOSTNADSFÖRSLAG

Läge	Längd m	Arbete, material e. d.	Antal	Å-pris kr.	Kostnad kronor	Summa kronor
<u>Dikesströkan A-B.</u>						
0+0+90	90	Betongrör 21" m	90	17:50	1575	
		Schaktning, stämpling, rörläggning och återfyllning m	90	5:-	450	
0+90-1+05	15	Betongrör 21" m	15	17:50	263	
		Schaktning, stämpling, rörläggning, tätning av rörekarvarma och återfyllning m	15	9:-	135	
1+05-2+10	105	Betongrör 21" m	105	17:50	1838	
		Schaktning, stämpling, rörläggning och återfyllning m	105	6:-	630	
2+10-2+18	8	Betongrör 24" m	8	22:25	178	
		Schaktning, stämpling, rörläggning och återfyllning m	8	8:-	64	
2+18-2+24	6	Armerade falsrör 24" m	6	37:-	222	
		Schaktning, stämpling, rörläggning och återfyllning m	6	20:-	120	
2+24-2+47	23	Betongrör 24" m	23	22:25	512	
		Schaktning, stämpling, rörläggning och återfyllning m	23	8:-	184	6171
<u>Tills. 247 meter.</u>						
<u>Omsurning av rörutloppet vid 0+00 enl. typritn.</u> st			1	250:-	250	
<u>Kopplingsbrunn med 36" inre diameter, kopplingar m.m. vid 1+05 enl. typritn.</u> st			1	110:-	110	
<u>Brunn med 40" inre diameter, kopplingar m.m. vid 2+10 enl. typritn.</u> st			1	225:-	225	585
<u>För oförutsedda fall, arbetsledning m.m. tillägges c:a 15 %</u>						944
<u>Summa kronor</u>						<u>7700</u>

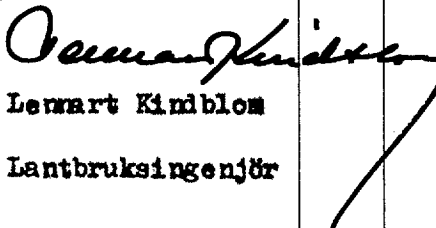Läge	Längd m	Arbete, material e. d.	Antal	å-pris kr.	Kostnad kronor	Summa kronor
		<u>Dikessträckan B-C.</u>				
2+47-3+50	103	Betongrör 24" m	103	22:25	2292	
		Schaktning, stämpling, rörläggning och återfyllning m	103	9:-	927	
3+50-4+46	96	Betongrör 18" m	96	13:25	1272	
		Schaktning, stämpling, rörläggning och återfyllning m	96	5:-	480	4971
	<u>Tills. 199 meter</u>					
<u>Brunnar med 40" inre diameter, kopplingar m.m. vid 2+96 och 3+50, enl. typritn.</u>		st	2	225	450	
<u>Brunn med 36" inre diameter, kopplingar m.m, samt dagvattenintag vid 4+46, enl. typritn.</u>		st	1	175	175	
<u>Rivning av befintlig omgärning och framdragning och inkoppling av 24" rörledning till brunn vid 4+46 (24" rör c:a 4 m)</u>					180	805
<u>För oförutsedda fall, arbetsledning m.m. tillägges c:a 15 %</u>						824
				<u>Summa kronor</u>		6600
		<u>Sammandrag</u>				
	247	Dikessträckan A-B				7700
	199	" B-C				6600
	<u>Tills. 446 meter</u>					
				<u>Summa kronor</u>		14300
Mariedal den 2 september 1959.						
I tjänsten:						
						
Lennart Kindblom						
Lantbruksingenjör						

Arbetsbeskrivning.

Arbetet skall utföras i enlighet med förelägs handlingar och ritningar, varvid bl.a. följande skall iakttagas:

- 1/ Sten, som ligger hindrande i vägen för rörledning, skall upptagas.
- 2/ Inga rör få nedläggas förrän de blivit godkända av vederbörande lantbruksingenjör eller av den, han i sitt ställe förordnar.
- 3/ Rörledning får ej täckas, förrän den blivit godkänd av vederbörande lantbruksingenjör eller av den, han i sitt ställe förordnar.
- 4/ Rörledning skall efter sådant godkännande omedelbart höljjas till minst 0,6 m. djup, räknat från ledningens överkant.
- 5/ Sådan höljning skall utföras genom påfyllning av ur rörgraven uppschaktade jordmassor och om dessa massor ej äro tillräckliga genom marschaktning från sidorna. Det förutvarande öppna diket igenplaneras helt, så att jordbruksredskap och traktorer kunna köras obehindrat över rörledningen.
- 6/ Samtliga ur rörgraven uppschaktade massor skola återfyllas.
- 7/ Fyllnaden skall packas väl, särskilt under och på båda sidor om rörsträngen samt stötas väl, så att framtida sättningar i möjligaste mån förhindras.
- 8/ Fyllningen får ej innehålla sten.
- 9/ Om entreprenören vill utföra återfyllningen med maskin, skall han först för hand hölja rörledningen till 30 cm. höjd, räknat från ledningens överkant, och därefter återfylla de återstående massorna med maskin. Innan maskinarbetet påbörjas, skola alla stenar bortsorteras och läggas i upplag bakom rörgraven, varefter jordmassorna med iakttagande av den största försiktighet skola återföras i rörgraven. Planeringsmaskinen får ej köras närmare rörgraven än 0,5 m och givetvis ej köras över densamma.
- 10/ Enskilda rörledningsom utmynna intill en brunn, skola av entreprenören kostnadsfritt kopplas i brunnen, därest jordägaren eller arrendatorn tillhandahåller för sådan koppling erforderliga rör.


- 11/ Kopplingen av sådana rörledningar, som utmynna på längre avstånd från brunnarna, skola, därest jordägaren eller arrendatorn därom gör framställning, utföras av entreprenören men bekostas av jordägaren eller arrendatorn.
- 12/ Alla brunnar skola försänkas 0,5 m, räknat från utloppsrörets underkant, och förses med hållbart lock av betong.
- 13/ Brunnar med större inre diameter än 28" skola utföras av betongrör med ett mellanskift av brända brunnstegel eller betongsten samt avkonas till 24" inre diameter.
- 14/ I brunneväggen skola upptagas hål i tillräckligt antal, så att dagvatten obehindrat kan rinna in i brunnarna. För koppling av blivande täckdiken skola dessutom i brunnarna på lämpliga höjder inkopplas minst 3 st 4" tegelrör eller det större antal rör, som betingas av rådande förhållanden.
- 15/ Samtliga brunnar skola grundläggas på fast underlag, förses med botten av betong samt omskola med sten och grovt grus.
- 16/ Bottnen skall vara igjuten i den understa brunnsringen, innan denna nedsättes, därest detta ej medför särskilda svårigheter vid brunnens byggande. I sådant fall skall bottnen igjutas sedan den nedersta brunnsringen färdigställt, eller också skall bottnen sättas på underlag av 3" plank.
- 17/ Kopplingarna i brunnarna skola vara ordentligt utförda och de kopplade rören sammanfogade medelst cementbruk.
- 18/ Träd och buskar utmed denna dikessträckan skola rothuggas och borttagas.
- 19/ Vattnet i avloppen får under den tid, då arbete pågår, uppdämmas och regleras i den omfattning, som erfordras för arbetets ändamålsenliga utförande, dock icke så, att skada uppstår. Vattenståndet får sålunda ej uppdämmas till sådan höjd, att omgivande marker skadas och ej heller så, att vattenbrist uppkommer nedanför uppdämningen. Efter uppdämning skall vattenståndet nedsänkas med försiktighet, så att skada ej uppstår.
- 20/ All betonggjutning skall utföras av betong med minst 300 kg cement per m³ samt

grundläggas på utfyllnad av skärv.

- 21/ Vederbörande lantbruksingenjör åger meddela de särskilda föreskrifter, som erfordras, därest det under arbetets utförande visar sig nödvändigt att förstärka grunden för vissa täkta dikesträckor med till den hörande brunnar. Blivande entreprenör är skyldig att omedelbart underrätta vederbörande lantbruksingenjör för den händelse grundförstärkning erfordras.

Mariedal den 2 september 1959.

I tjänsten:

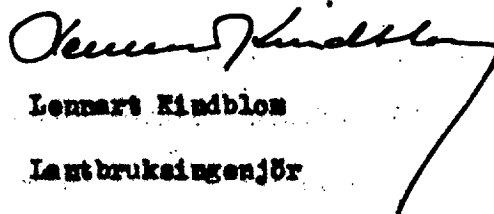
Lennart Kindblom
Lantbruksingenjör

UTLÅTANDE, avgivet vid syneförrättning angående torrläggning av marker till Hårsahagen nr 1 m.fl. fastigheter i Allerums socken av Malmöhus län.

Mon. 1. Förordnande m.m.

Genom länsstyrelsens resolution den 19 februari 1959 förordnades understecknad, förrättningsman, att handlägga syneförrättning enligt vattenlagen angående torrläggning av marker till Hårsahagen nr 1 m.fl. fastigheter i Allerums socken, Malmöhus län. Laga hinder har ej anmälts mot förrättningsmannens handläggande eller det avsedda dikningsföretagets utförande, ej heller har sådant hinder kunnat av synemännen utrömas. Det planerade dikningsföretaget avser "dikning", varför syneförrättningen handlagts enligt de bestämmelser i vattenlagen, som gälla för sådant företag. Dikningsföretaget berör marker tillhörande Hårsahagen 1¹, Hårsahus 1¹, Myrarp 1² och 1⁵, Dompång 3¹ och Hjälmshults Kungsgård 1⁵².

Mon. 2. Dikningsföretagets läge, omfattning, planläggning m. m.

Dikningsföretaget, som tillhör nederbördsområde nr 94/95, ligger c:a 4 km NNO Allerums kyrka. På hithörande översiktskarta har dikningsområdet utmärkts med gul färg.

De marker, om vilkas torrläggning det nu är fråga, avvattas genom ett öppet floddike, vars sträckning framgår av plankartan. Floddiket har emellertid ej utförts till erforderligt djup, varför vissa av de marker, vilka för sin torrläggning äro beroende av detsamma, besväras av vatten. Sträckan B-C ingår i dikningsföretaget Hårsahus-Hjälmshult av år 1936.

Förrättningsmannen har på ståndens begäran upprättat förslag till igenläggning av den öppna dikesträckan med rör (dikesträckan A-B-C) till det

djup och med de dimensioner i övrigt, som erfordras för ändamålsenlig torrläggning av de vattenakadade markerna. Enligt förrättningsmannens förslag, vilket närmare framgår av förslagshandlingarna och ritningarna, skall för det gemensamma dikningsföretaget ovannämnda dikesträcka utföras.

För berörd dikesträcka har profilritning upprättats. Ritningen anger dikesträckans djup och övriga dimensioner, ävensom läget för de brunnar, som skola utföras. Dikesträckans läge på marken markeras på hithörande plankarta av röd haldragen linje.

Vid bestämmande av blivande dimensioner har förrättningsmannen tagit hänsyn till såväl nederbördsområdets storlek och topografi samt avrinningen från detsamma som ock till rådande fallförhållanden. Nederbördsområdet har fastställts dels genom särskilda undersökningar på marken, dels med ledning av Ekonomiska Kartverkets kartor över trakten. Storleken av de områden, som avvattas till de olika dikesträckorna, framgår av profilritningen. Den vattenmängd, som skall kunna avbördas, har beräknats med ledning av nederbördsområdets omfattning och under antagande, att avrinningen vid normala flöden uppgår till högst 1,3 liter per sekund och hektar.

Mom. 3. Broar och trummor.

Enskilda vägar.

Avloppet korsar vid sektion 2+18 enskild ägoväg. Då dikesträckan på detta ställe skall utföras som täckt ledning, erfordras ingen ny trumma i korsningspunkten. Det skall dock åligga dikningsföretaget att återställa vägen i fullgott skick, så snart avlopp upptagits genom den.

Mom. 4. Ersättningar.

För skada å växande gröda, som uppkommer vid utförandet av den nya dikesträckan, skall ej ersättning utgivas.

Beträffande sådan genom dikningsföretaget utförande möjligen uppkommande skada,

som ej av synmännen förutsetts, hänvisas till bestämmelserna i 7 kap. 57 § vattenlagen.

Mon. 5. Kostnader.

Förrättningsmannen har beräknat kostnaderna för de dikessträckor, som skola utföras för det gemensamma dikningsföretaget till 14.300:- kronor. Kostnadsförslaget har bilagts förrättningshandlingarna, bil. B.

Mon. 6. Båtnadsuppskattning och kostnadsfördelning.

Överenskommelse har ej träffats angående kostnadernas fördelning, varför synmännen uppskattat den båtnad, som genom företagets utförande beredas de i dikningssamfälligheten ingående markerna. Vid uppskattningen av båtnaden har synmännen följt föreskrifterna i 10 kap. 60 § vattenlagen och alltså värderat markerna dels i det skick vari företaget väntas komma efter utförandet, dels i nuvarande vattenskadat skick. Vid värderingen har hänsyn tagits såväl till jordens godhet som till gängse priser å fullt torrlagd jord av motsvarande beskaffenhet. Skillnaden mellan blivande och nuvarande värden motsvarar alstringsbåtnaden. Utöver denna båtnad har även båtnad genom minskat underhåll och förbättrad brukning uppskattats samt den samtliga båtnad, som uppstår för fastigheten Hårsåghen 1¹. Resultatet av värderingen och båtnadsuppskattningen återfinnes i värderingslängden, som även utgör hänförelse för de i dikningssamfälligheten ingående markerna.

Anledning till uppdelning av företaget i olika avdelningar finnes ej.

Kostnaderna för fullständig torrläggning av dikningssamfälligheten ha av förrättningsmannen beräknats till 14.300:- kronor och den därvid uppkommande båtnaden av synmännen värderats till 15.491:- kronor. Dikningssamfällighetens relativa kostnadstal beräknas alltså till $14.300 : 15.491 = 0,923117$.

Delägare i företaget är sålunda skyldig att taga del i kostnaderna för torrläggning i mån av värdet å den båtnad hans mark därigenom beredes.

Särskild kostnadsfördelningelängd har upprättats och bifogas detta utlåtande, bilaga Da. I kolumn 5 av längden angives varje delägars och fastighets andel i de beräknade kostnaderna för dikningsföretagets utförande och i kolumn 6 de procenttal, efter vilka samtliga verkliga kostnader för företagets utförande samt förrättningskostnader skola fördelas. Delägare, som ej är sökande till denna syneförrättning och ej heller är med sökande liketälld, är med det undantag dock, varom stadgas i 10 kap. 80 § vattenlagen, icke skyldig att till kostnaderna för företagets utförande tillskjuta större belopp än som svarar mot värdet av den för hans egendom uppskattade båtnaden eller jordförbättringen. Vilka delägare, som äro att anse som sökande, angivas i kolumn 2 av kostnadsfördelningelängden med förkortningen "S". Sådana omständigheter, som omförmälas i 7 kap. 25-26 och 28-30 §§ vattenlagen, föreligga ej vid detta torrläggningföretag.

Kostnaderna för denna syneförrättning skola enligt bestämmelserna i 10 kap. 30 och 79 §§ vattenlagen omedelbart av sökandena förskjutas. Kommer företaget till utförande, skola förrättningskostnaderna fördelas mellan samtliga delägare efter samma grunder som företagets övriga kostnader.

Mom. 7. Höjdsystem och fixpunkter.

I företaget använda höjder äro hänfödda till Rikets allmänna kartverks höjdsplan. I förhållande till detta höjdsystem ha nya fixpunkter utsatts till ledning vid arbetets utförande och dikningsföretagets framtida underhåll. Fixpunkternas lägen i plan och profil framgå närmare av förelägsritningarna och beskrivningen här nedan.

Fixpunkterna äro lagligen skyddade och få alltså ej övertäckas, borttagas eller på annat sätt förstöras. Vill jordägare borttaga fixpunkt, skall han därom

göra ansökan till vederbörande lantbruksingenjör, som då låter avväga annan lämplig fixpunkt. Kostnaderna för lantbruksingenjörens i sådant hänseende företagna förrättning göllas av dikningsföretaget.

Fixpunktsbeskrivning:

Fixp. = + 10,17 m.

Järndubb

och kors i grundmur av betong, 3 m öster om sektion 3+18, i N längsvidan av transformatorstation och belägen c:a 0,25 m från NV knuten och 0,3 m över mark.

Fixp. = + 10,04 m.

Kors och järndubb i lög till Mariedals gård, 0,3 m N om SV hörnet och 0,2 m över marken (+8,35 m i höjdsystemet för Df Hårsåhus-Hjälmskult av år 1936)

Mon. 8. Dikningsföretagets utförande.

Synemännen finna skäligt tillstyrka, att det planerade dikningsföretaget kommer till utförande. Företaget skall alltså, därest sökanden vill fullfölja detsamma, utföras i överensstämmelse med av förrättningsmännen upprättat förslag och med beaktande jämvel av de närmare bestämmelser, som framgå av detta utlåtande. Arbetet må påbörjas så snart denna syneförrättning tagit åt sig laga kraft. Företaget skall vara färdigställt inom 10 år efter det syneförrättningen verkställes. Angående förlängd arbetstid hänvisas till bestämmelserna i 7 kap. 58 § vattenlagen.

Utöver vad som föreskrives i arbetsbeskrivningen, bilaga C, är vid företagets utförande följande att iakttaga:

- 1/ Arbetet skall utlänas på entreprenad på de villkor, som äro för delägarna mest gynnsamma och betryggande.
- 2/ Arbetet skall anslås till Riksförsäkringsanstaltens ombud i orten eller till annan lämplig försäkringsanstalt innan detsamma påbörjas.
- 3/ Sådant ansökan erfordras dock ej för den händelse blivande entreprenör är att anse som sådan arbetsgivare, som själv äger ombesörja försäkring för

av honom anställda arbetare.

- 4/ Dikessträckan skall följa på marken utstakad och på plankartan närmare angiven sträckning.
- 5/ Under arbetets gång får vattnet uppdämmas, dock icke så att växande gröda eller annan egendom skadas.
- 6/ Samtliga betongrör skola vara av fullgod beskaffenhet, fria från gjutfel och frostskador samt fylla de fordringar på täthet och hållfasthet samt allmänna kvalitetsfordringar, som närmare angivas i Lantbruksstyrelsens fastställda normalbestämmelser för lantbrukarör av betong. Rören få levereras antingen som muffrör, fälarör eller lantbrukarör.
- 7/ På profilritningen angivna höjdlägen för bottenlinjerna, vilka uträknats i förhållande till jämförelseplan och fixpunkter, skola gälla framför på förslageritningarna angivna djupsiffror.

Kommer företaget att understödjas av statsmedel, skola de särskilda bestämmelser, som eventuellt kunna bli föreskrivna som villkor för statsunderstödet beviljande, vara för samtliga delägare bindande.

Mom. 9. Dikningsföretagets avsynning.

Sedan företaget blivit utfört, skall detsamma jämlikt bestämmelserna i 13 kap. 1 § vattenlagen avsynas av vederbörande lantbruksingenjör eller av den, han i sitt ställe förordnar. Företaget skall anses fullbordat, då avsyningsförrättaren överlämnat bevis om godkännande eller, för den händelse att företaget blivit understött med statsmedel, när vederbörande myndighet godkänt detsamma.

Mom. 10. Dikningsföretagets framtida underhåll.

Kostnaderna för företagets framtida underhåll skola fördelas efter de procenttal, som angives i kolumn 7 i kostnadsfördelningslängden. Dikningsföretaget Hårsahus-Hjälmskult av år 1936 har sålunda helt befriats från underhållsskyldighet i den

nu berörda sträckan A-B-C.

Dikningsföretaget Hårsåhus-Hjälleshult av år 1936 är berättigat påfordra, att de dikesträckor, av vilka företaget är beroende, alltid hållas i fullgett skick. Gör någon sig skyldig till skadegörelse på de olika dikesträckorna med till den hörande anläggning, och betar han ej efter tillsägelse omedelbart skadan, äger ordföranden i företagets styrelse eller också den, som lider men av skadegörelsen, att vid vederbörlig häradsrätt föra talan mot den försumlige.

Enskilda dräneringsledningar få tillkopplas avloppet endast i de brunnar, som utförts. Spillvatten får tilldelas avloppet sedan det blivit i erforderlig grad renat. Pressvatten från silosanläggning och urin får tilldelas avloppet endast efter hälsövrårdenhärrens tillstånd.

Mon. 11. Organisation m.m.

För handhavande av dikningsföretagets angelägenheter skola delägarna utse en styrelse, bestående av en ledamot (syssloman).

Sysslomannen åligger:

- att ombesörja företagets utförande samt kontrollera entreprenörernas arbete - i den mån så finnes erforderligt med biträde av sakkunnig person;
- att kontrollera att återfyllningen av massorna för täckta avlopp sker enligt arbetsbeskrivningen;
- att tillse att samtliga dikesträckor alltid hållas i fullgett skick samt ombesörja rensnings- och underhållsarbeten;
- att i mån av behov verkställa utdebiteringar på sätt närmare stadgas i 3 kap. 20 § vattenlagen;
- att över inkomster och utgifter föra fullständiga och med verifikationer försedda räkenskaper, vilka skola avslutas per kalenderår och därefter framläggas för delägarnas hörande och godkännande vid allmänt sammanträde;
- att för sistnämnda ändamål och då så eljest kan finnas nödigt kalla delägarna

till sammanträde i den ordning, som föreskrives i 7 kap. 64 § vattenlagen;
att vid alla sammanträden föra protokoll, vilket skall vara för delägarna tillgängligt senast 14 dagar efter sammanträdet;
att i övrigt vidtaga alla de åtgärder, som kunna finnas nödiga för företagets ändamålsenliga utförande och underhåll samt därvid beakta och följa de bestämmelser, som angives i 7 kap. 61-65 §§ vattenlagen.

Till dikningsföretaget hörande handlingar och ritningar skola förvaras hos sysslomannen i dikningsföretaget och hos honom hållas tillgängliga för envar, som vill granska dem eller taga avskrifter och kopior.

Företaget skall benämnas Mariedals dikningsföretag år 1959. Mål, som beröra företaget, och som ej äro att hänföra till vattenmål, skola handläggas inför Luggude häradsrätt.

Mom. 12. Besvärshänvisning.

Den, som är missnöjd med åtgärd eller beslut under denna syneförrättning eller som vill föra talan mot synemännens utlåtande, äger att inom sextio dagar härafter till Söderbygdens vattendomstol, Stockholm, ingiva sina besvär i tre exemplar. I besvären skola fullständigt upptagas klagandens alla påståenden och skälen därtill och vid besvären kunna därjämte fogas de ytterligare handlingar, som klaganden vill åberopa till stöd för ändringsökandet.

Mom. 13. Verketällighet.

Då denna syneförrättning ej skall underställas vattendomstols prövning, kommer detta utlåtande att gå i verketällighet i den ordning, som för laga kraft ägande dom är stadgad, för så vitt besvär icke anföres mot förrättningen inom den i mom. 12 här ovan angivna tiden.

Mariedal den 2 september 1959.

I tjänsten:

Lennart Kimblom
Lennart Kimblom
Lantbruksingenjör

Anders Palmberg

Anders Palmberg

Fastighet Ägare m. m.	Sök. o. likat. = S	Båtnad kronor.	Fastighets andel i			Framtida underhåll
			för särskild av- delning beräk- nad kostnad kronor	för samfällig- heten beräknad kostnad kronor	samfällig- hetens verk- liga kostnad procent	
1	2	3	4	5	6	7
ALLERUMS SOCKEN						
<u>Härsabacken nr 1</u>						
Kungl. Maj:it och Kronan, arr. Arne Göransson	8	13991		12915:33	90,317	100,000
<u>Härsabacken 1¹</u>						
Hugo Johansson		585:30		540:30	3,778	-
<u>Myrarp 1²</u>						
Hugo Johansson		175:05		161:59	1,130	-
<u>Myrarp 1⁵</u>						
Hugo Johansson		448:80		414:29	2,897	-
<u>Dorvånga 3¹</u>						
Ahle Grönvall		22:95		21:19	0,148	-
<u>Hjälmskulta Kungsgård 1⁵²</u>						
Oscar Ohlsson		267:90		247:30	1,730	-
<u>Summa</u>		15491:-		14300:-	100,000	100,000

Mariedal den 2 september 1959.

I tjänsten:

Lennart Kinblom
Lennart Kinblom
Lantbruksingenjör

Anders Olsson

Anders Olsson

Fastighet Ägare m. m.	Sök o. likst. = S	Båtnad kronor	Fastighets andel i			Samfällighets andel i gemensamma kostnader procent
			fär särskild av- delning beräk- nad kostnad kronor	för samfällig- heten beräknad kostnad kronor	samfällig- hetens verk- liga kostnad procent	
1	2	3	4	5	6	7



Skala 1:50
Mätt i mm.

Bilaga E.

Typritning 0-4

Ommurning

Typritning för ommurning

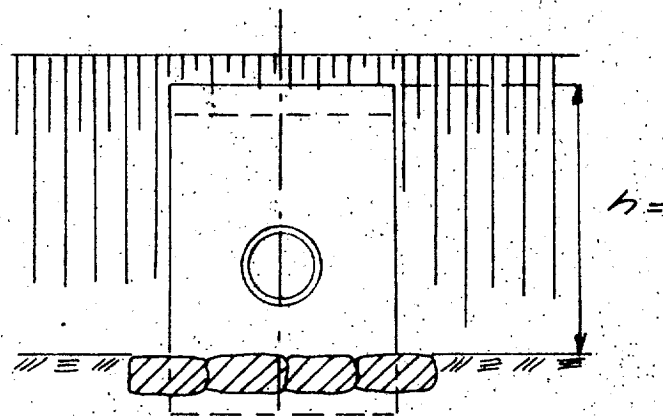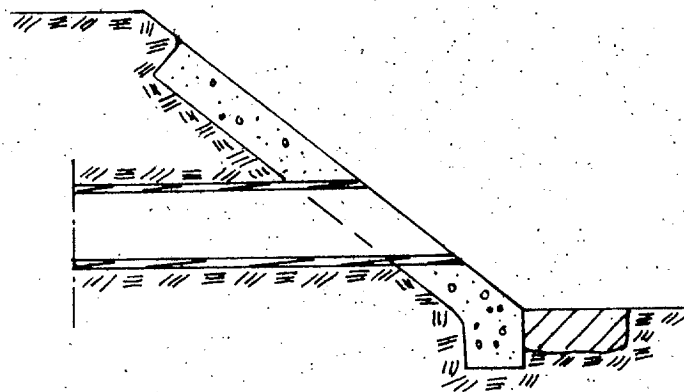


Skala 1:50
Mått i mm.

Bilaga F.


Typritning B-4


Kopplingsbrunn

Sektion A-A

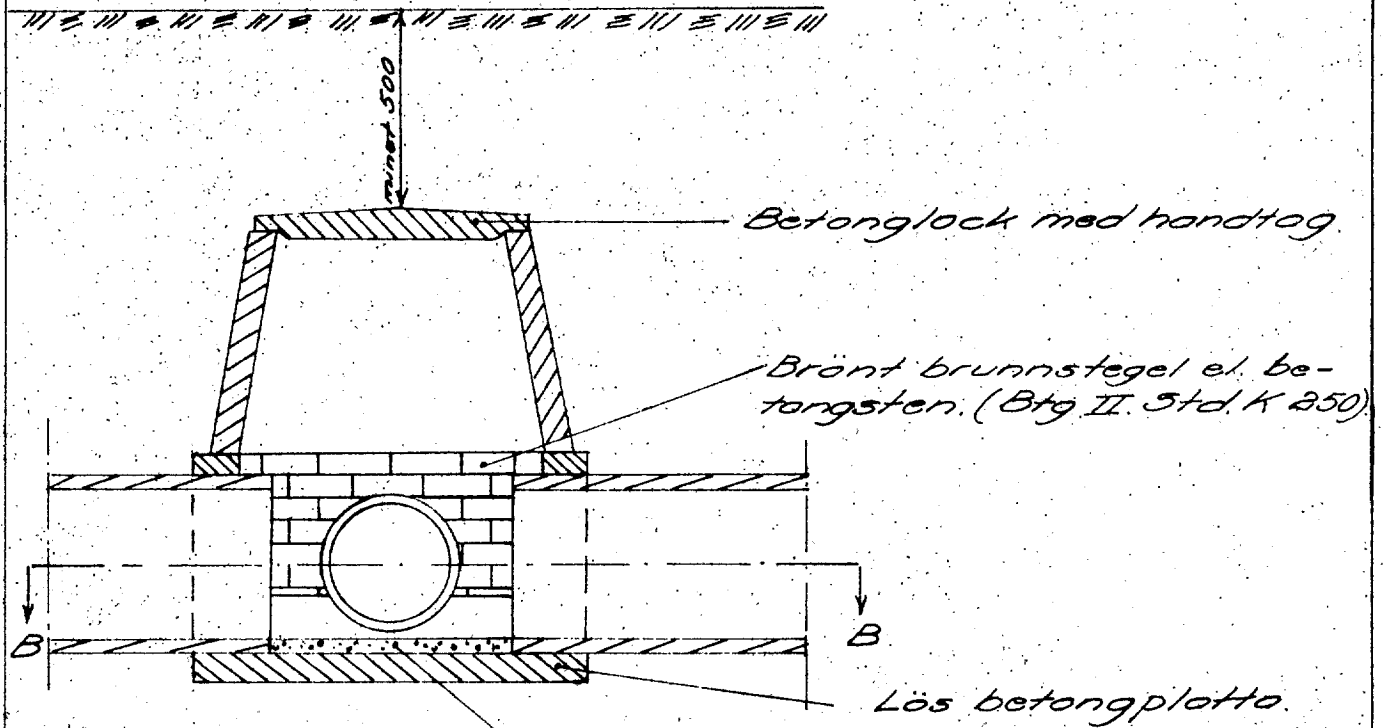


Sektion B-B

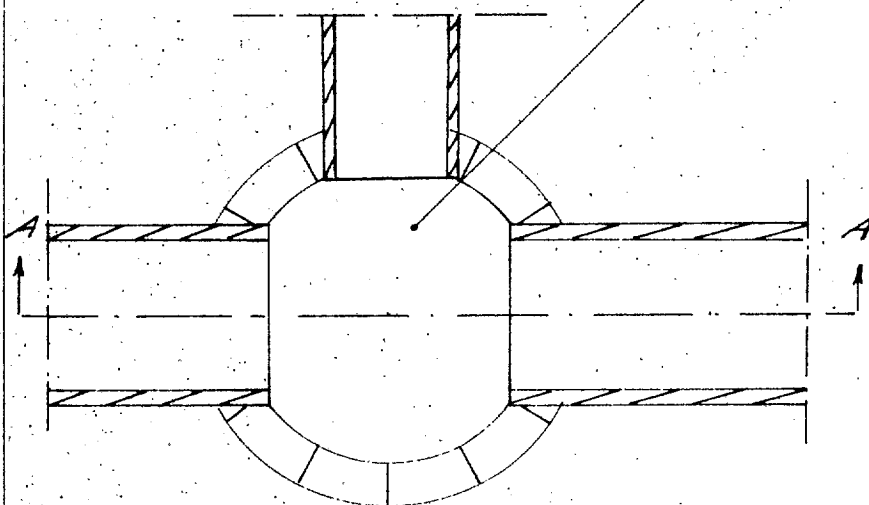


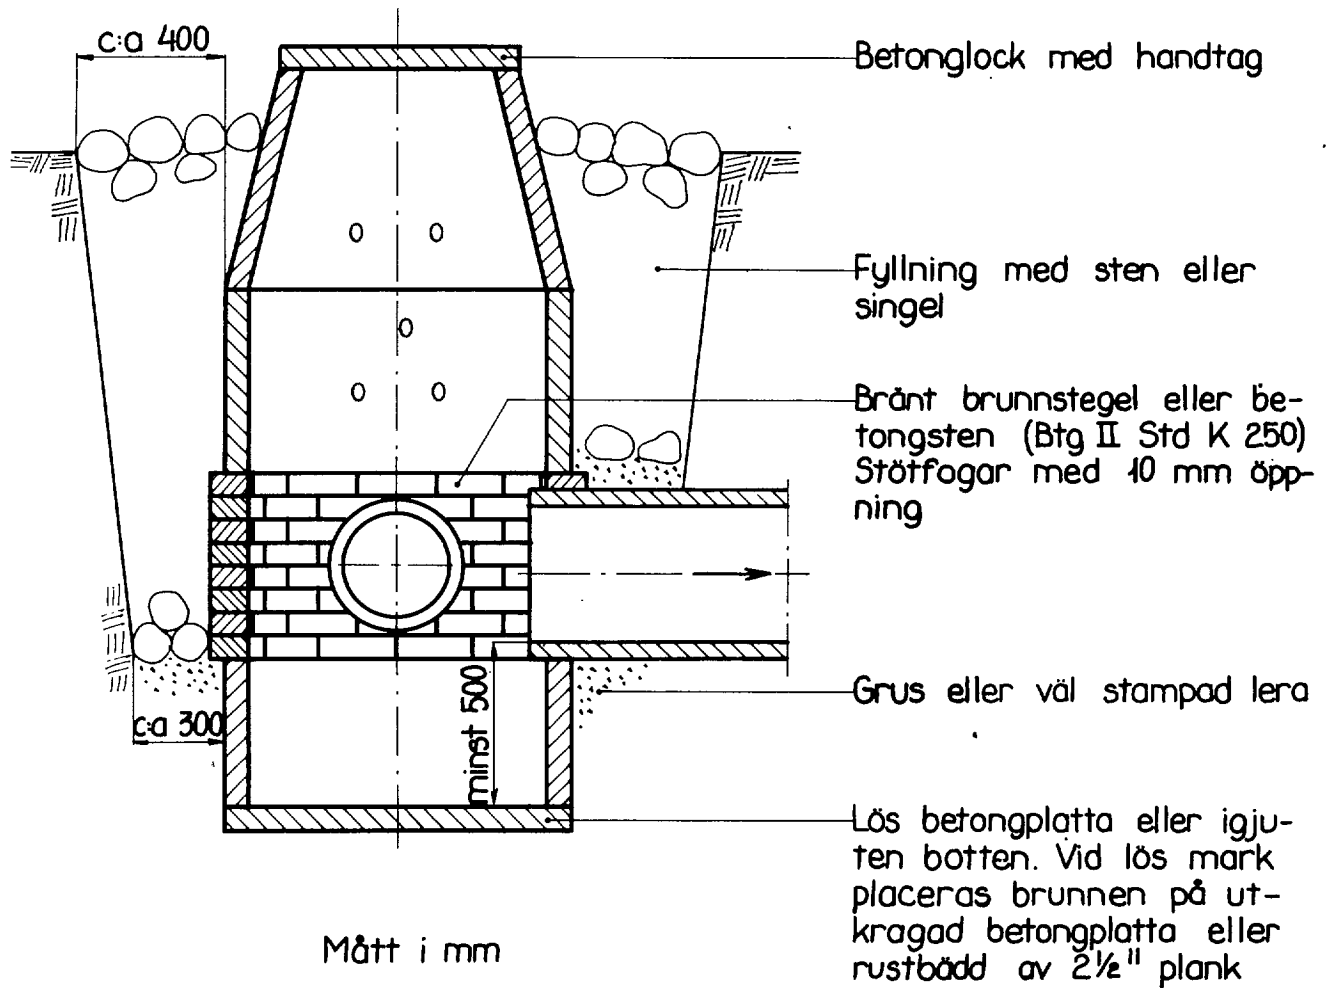


Sektion A-A

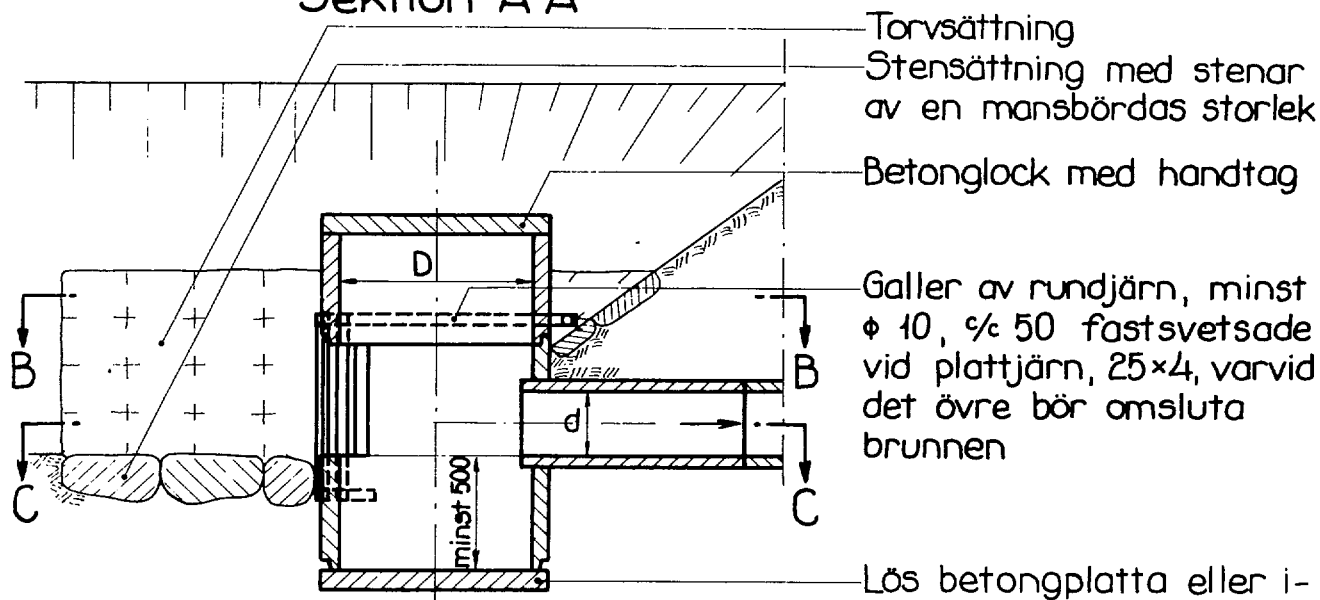

Sektion B-B

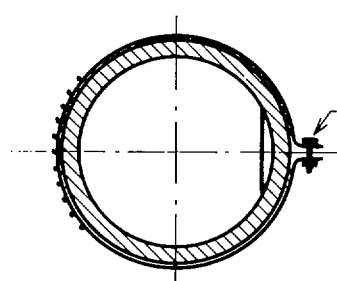

Sektion C-C

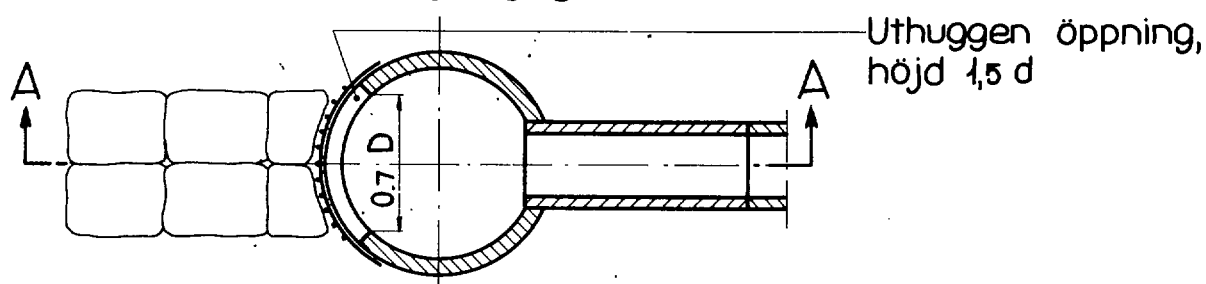

Mått i mm