



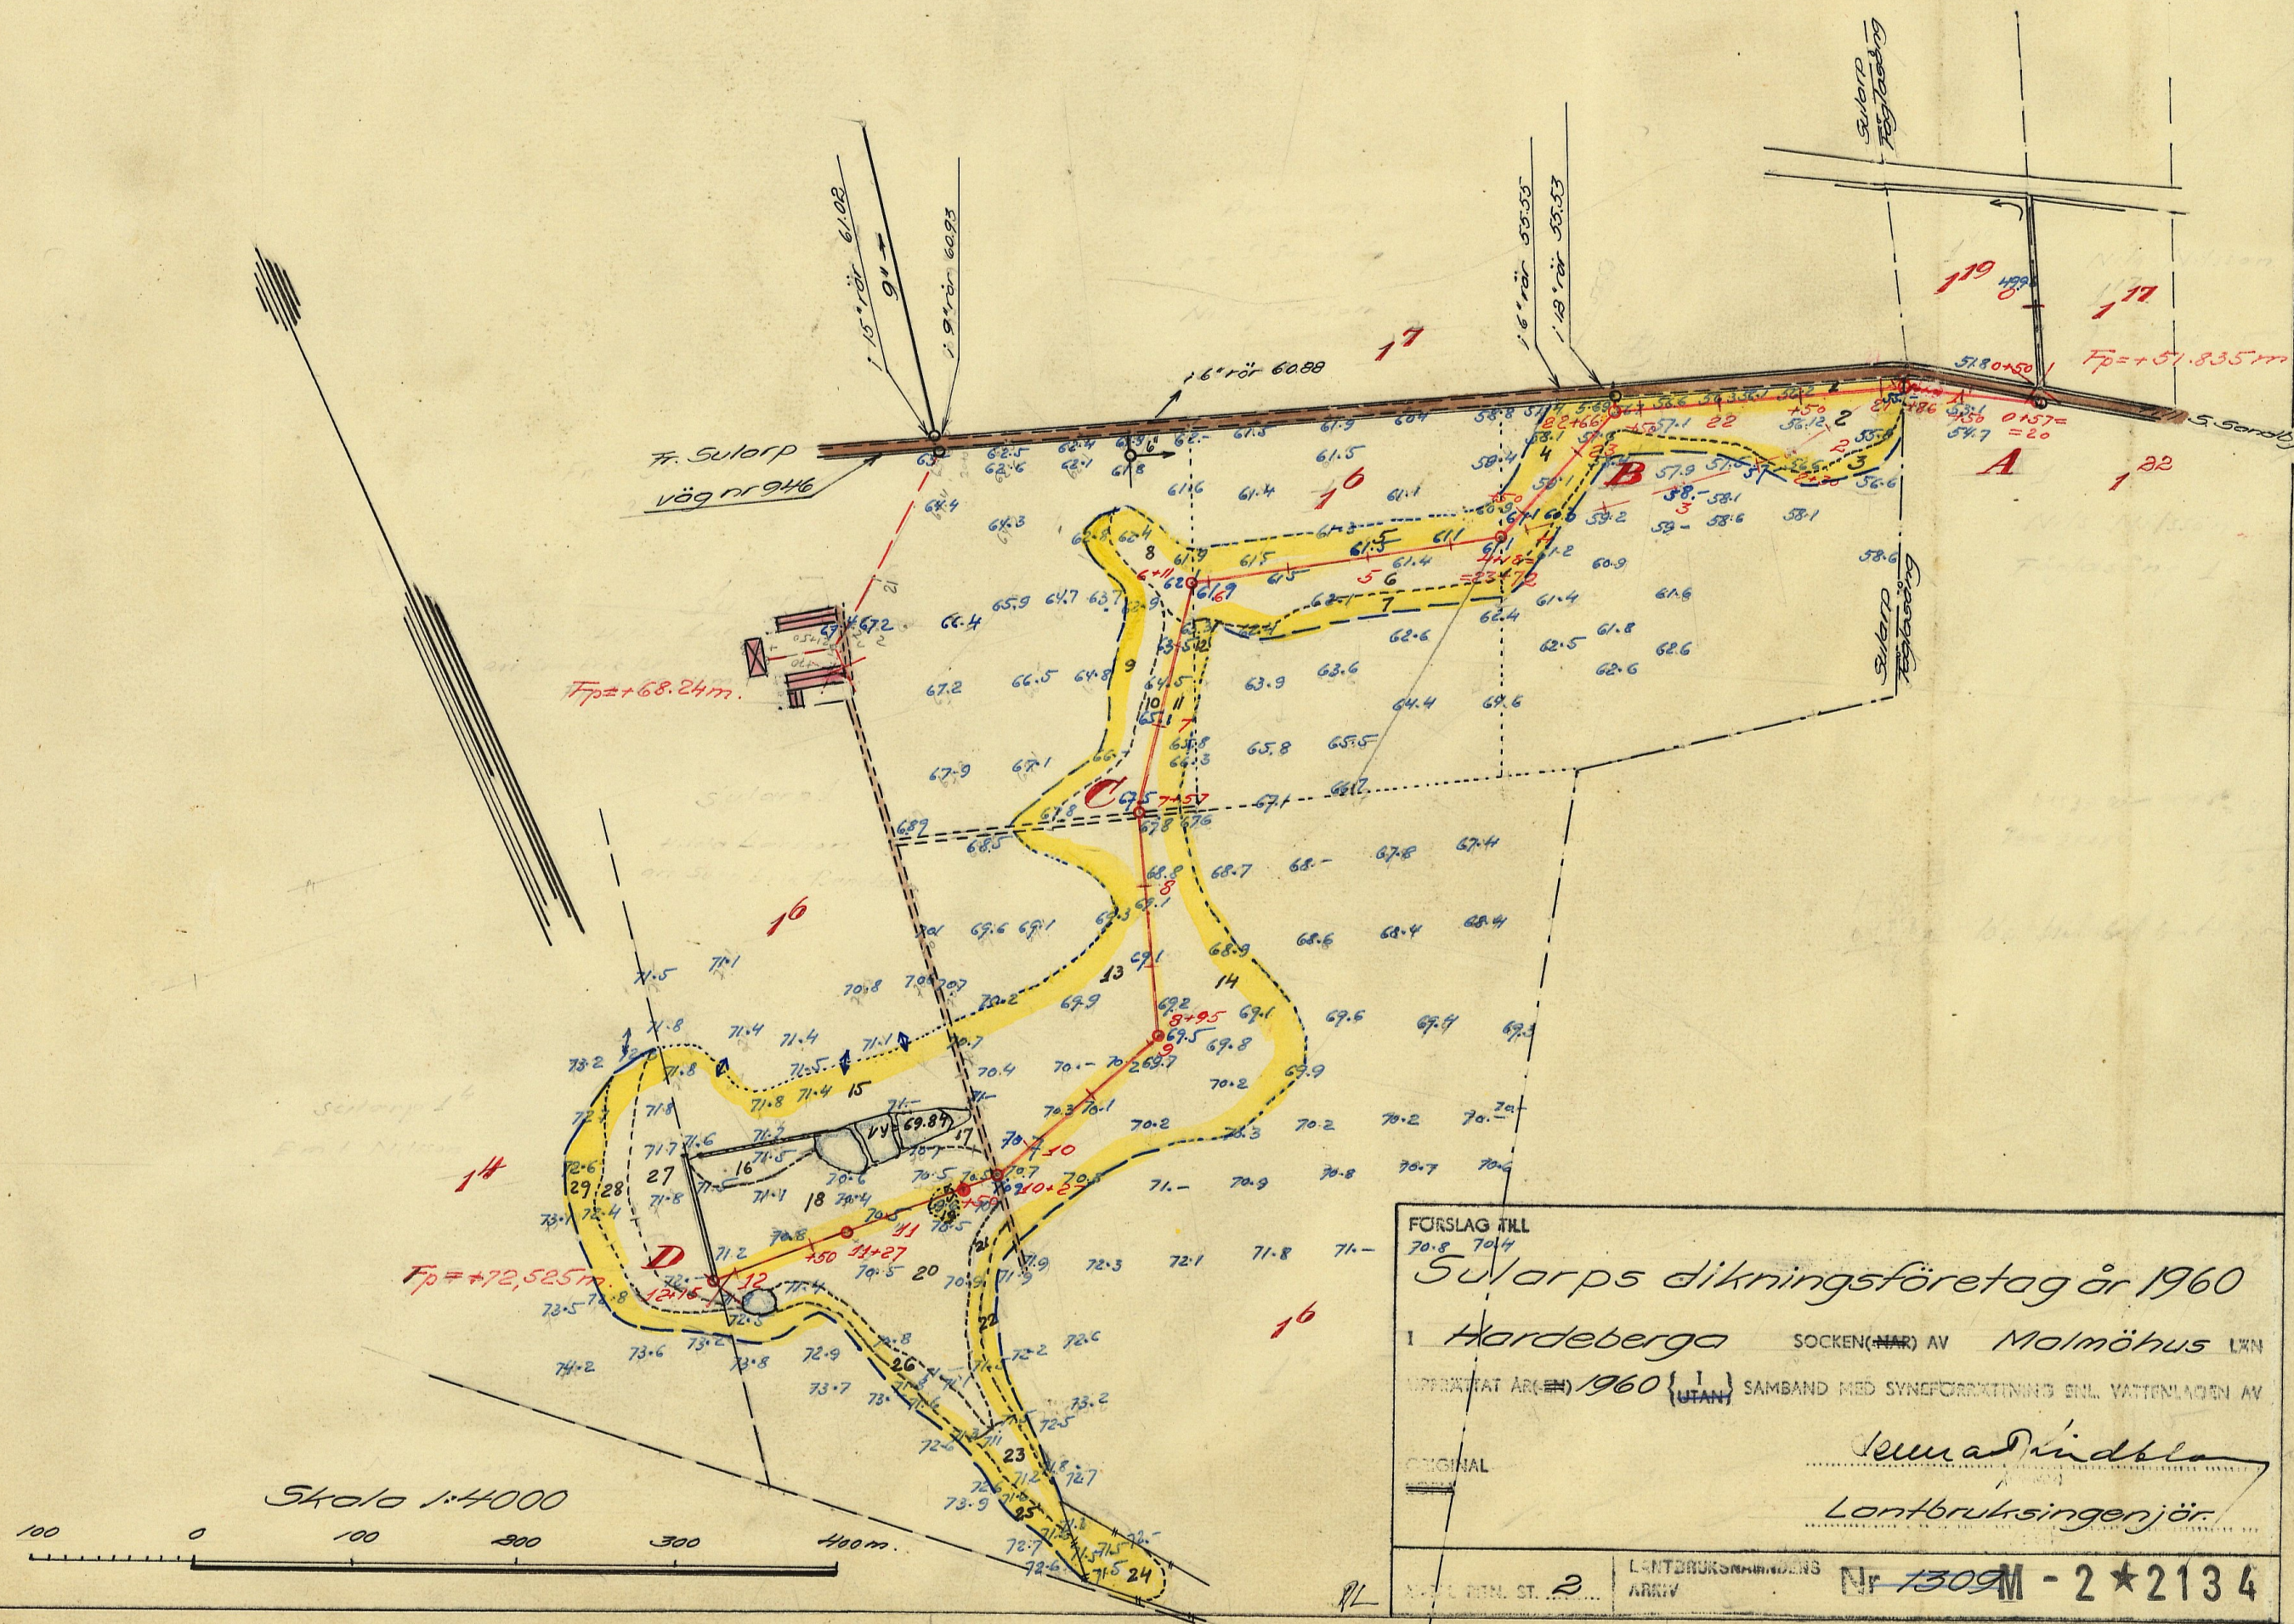


Blod 2.

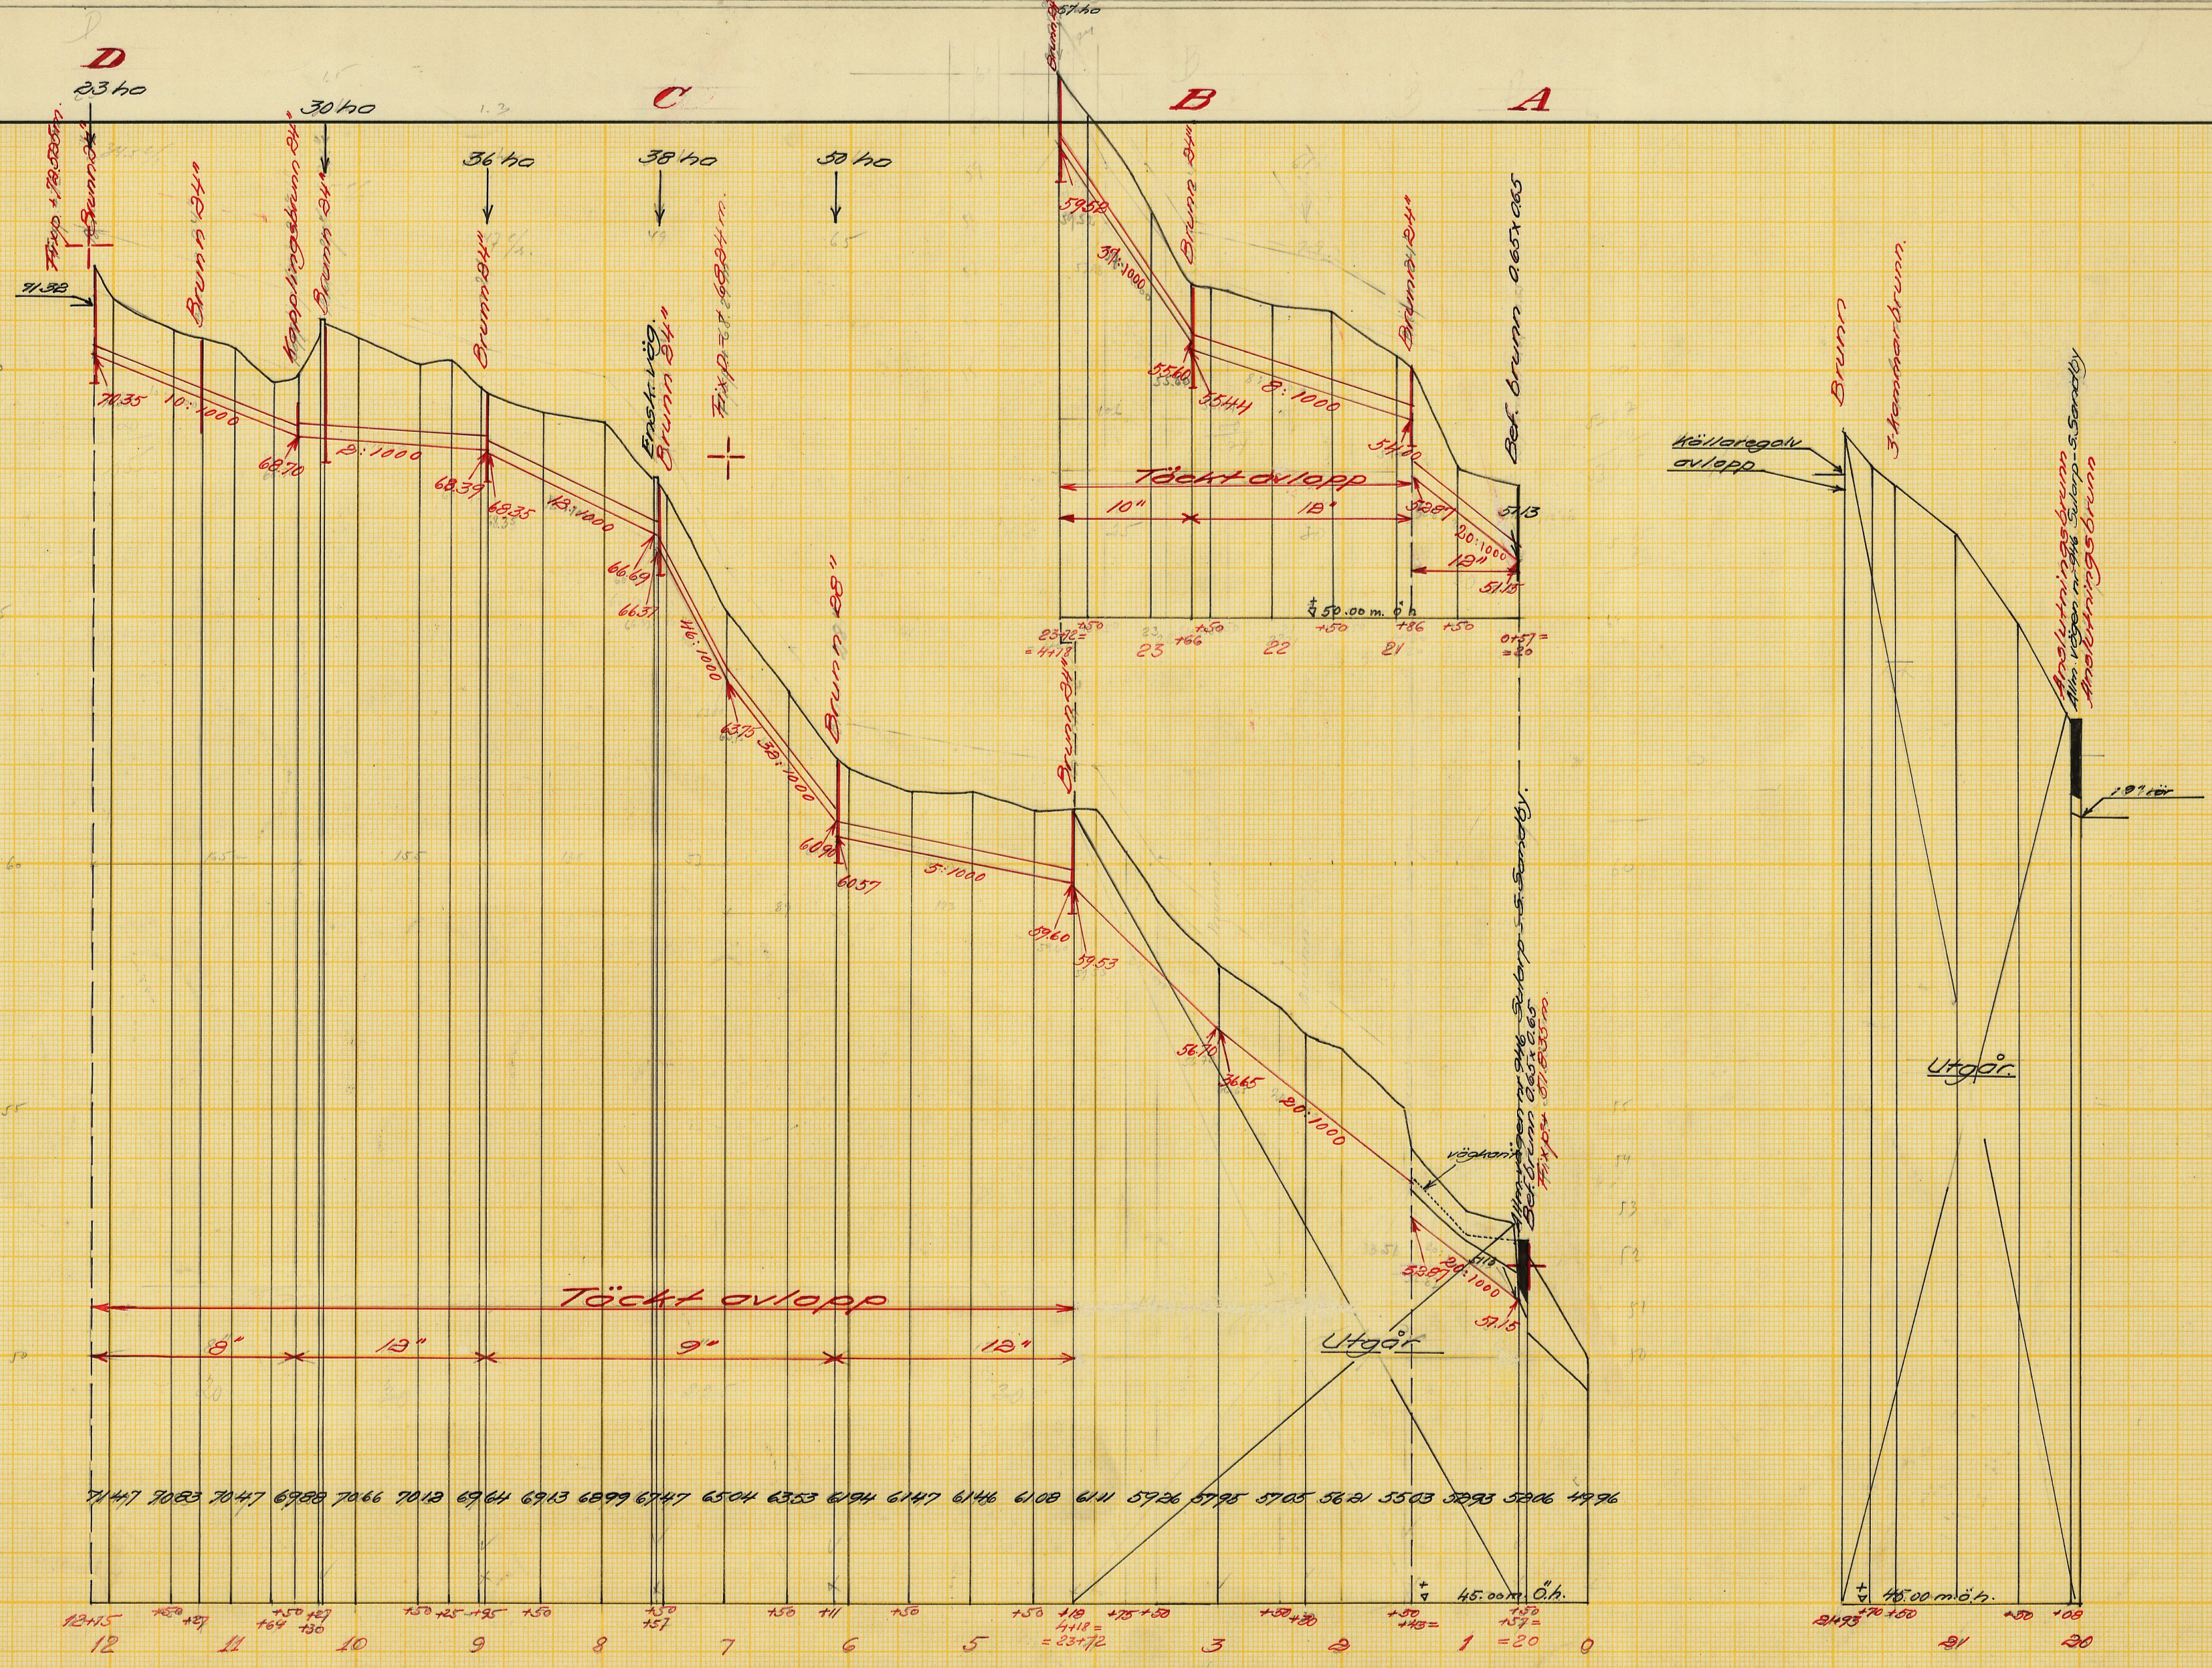

Längdskala 1:4000.

Höjdskala 1:100.

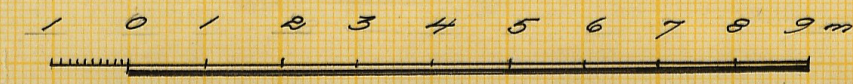

Förslag till	
Sularps dikningsföretag år 1960	
i Hardeberga kommun Malmöhus län	
upprättat år 1960 i samband med syneförrättning enl. vattenlagen av	
Namn	
Lantbruksingenjör	
Titel	
Antal ritn. st. 2	
LANTBRUKSSTYRELSENS LANTBRUKSNÄMNDENS ARKIV	
Nr 1309. M-2*2134	

M - 2 ★ 2134

Handlingar

till

SULARPS DIKNINGSFÖRETAG ÅR 1960

i Hardeberga socken av Malmöhus län

Upprättade vid laga syneförrättning

år 1960 av

Lennart Kindblom

Lantbruksingenjör

Fnc 1309.

Handlingar

till

SULARPS DIKNINGSFÖRETAG ÅR 1960

i Hardeberga socken av Malmöhus län

Upprättade vid laga syneförrättning

år 1960 av

Lennart Kindblom

Lantbruksingenjör


Innehållsförteckning

Protokoll	sid. 1- 6
Bilagor 1-10	" 7-22
Värderingslängd bil. A	" 23-24
Kostnadsförslag " B	" 25-27
Arbetsbeskrivning " C	" 28-30
Utlåtande " D	" 31-39
Kostnadsfördelningslängd bil. Da	" 40.
Typpritn. B-1	" 41.
" B-5	" 42.
" B-7	" 43.

Härtill hör 2 ritningar.

Oversiktskarta.

Skala 1:50000.

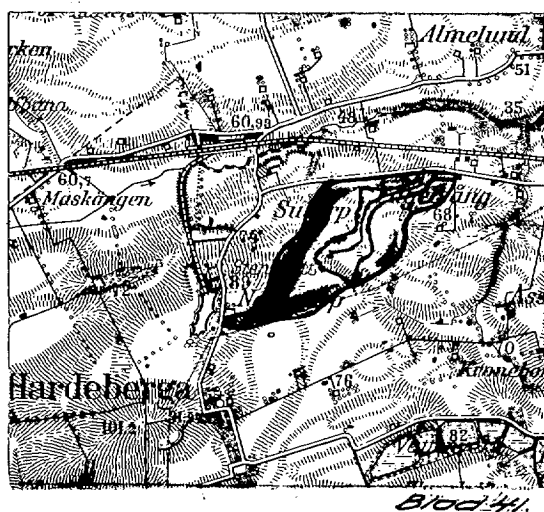

Protokoll, fört vid sammanträden under syneförrättning enligt vattenlagen avseende torrläggning av mark tillhörande Sularp nr 1 och Fågelsång nr 1 i Hardeberga socken, Malmöhus län.

Sedan undertecknad på därom gjord ansökan av länsstyrelsen förordnats handlägga ifrågavarande förrättning (bil. 1) hade genom i församlingsskyrkan anslagen och i ortstidningen införd kungörelse (bil. 2-3) sammanträde i ärendet utsatts att hållas den 8 januari 1960 klockan 14,00 hos fröken Hilda Larsson, Nr 7 S. Sandby. Kända sakägare hade tillsänts skriftliga underrättelser om sammanträdet (bil. 4).

På sålunda utsatt tid och plats inställde sig undertecknad, förrättningsman, samt skiftesgodemännen Ernst Andersson och Henrik Åkeson, varjämte följande sakägare infunnit sig:

Vägförvaltningen i Malmöhus län genom ingenjören Simon Danielsson enl. fullmakt, bil. 5.

Hilda Larsson	Äg. Sularp 1 ⁶ , 1/4 mtl.
Sven Erik Bengtsson	arr. ovannämnda fastighet
Emil Nilsson	Äg. Sularp 1 ⁴ , 3/16 mtl.
Nils Nilsson	" Fågelsång 1 ¹⁷ ₁₂₂ , 35/1128 mtl. och
	" " 1 ¹⁹ ₁₉ , 1/36 mtl.
Nils Jönsson	" Fågelsång 1 ¹⁷ ₁₇ , 35/1028 mtl. och
	Sularp 1 ¹⁷ ₁₇ , 29/128 mtl.

§ 1.

Ansökningsen om förrättningen och förordnandet upplästes.

§ 2.

Jäv mot synemännen anfördes efter förfrågan icke, och visste sig dessa ej heller vara jäviga.

§ 3.

Med anledning av det utfärdade förordnandet hade erforderliga fältarbeten och markundersökningar verkställt. Sökandena hade därvid framfört vissa yrkanden och önskemål angående ifrågasatta torrlägningsåtgärder. Med beaktande härav hade förslag till torrläggning av ifrågavarande marker upprättats, vilket förslag nu framlades för sakägarna.

§ 4.

Sökandena yrkade, att torrlägningsföretaget skulle utföras enligt det upprättade förslaget.

§ 5.

Skulle Vägförvaltningen svara för rör sträckan 20+0-22+66 under förutsättning att inga anspråk ställes på dikets djup på norra sidan vägen av sökanden.

§ 6.

Då intet vidare förekom, förklarades sammanträdet avslutat och meddelades att syngång nu skulle företagas. Det beslöts att nytt sammanträde skulle hållas på samma plats fredagen den 4 mars 1960 klockan 14,30.

S. Sandby den 8 januari 1960.

I tjänstens

Lennart Kindblom

Lennart Kindblom

Lantbruksingenjör

Ernst Andersson Henrik Kristensson

År 1960 den 11 mars inställde sig undertecknad, förrättningsman jämte skiftesgodemännen Ernst Andersson och Henrik Åkesson hos fröken Hilda Larsson, Nr 7 S. Sandby, för att åter handlägga syneförrättningen.

Sammanträdet den 19 februari 1960 hade på förekommen anledning måst inställas, varför följande personer hade tillställts kallelser i den för stämning stadgade ordningen, bil. 8-10.

Nils Nilsson

Nils Jönsson

Emil Nilsson

Hilda Larsson

Förutom synemännen hade följande tillstädeskommit:

Nils Nilsson

Nils Jönsson

Emil Nilsson

Hilda Larsson

Sven Erik Bengtsson

§ 7.

Upplästes och godkändes protokollet från föregående sammanträde.

§ 8.

Förrättningsmannen redogjorde för av honom upprättat förslag till företagets utförande samt framlade till sakägarnas granskning de till företaget hörande handlingarna och ritningarna.

Förslagshandlingarna bilades protokollet:

värderingslängden såsom bilaga A

kostnadsförslaget " " B och

arbetsbeskrivningen " " C.

§ 9.

Avgavs synemännens utlåtande - se bilaga D med underbilaga Da - med tillkännagivande, att den med utlåtandet missnöjde ägde detsamma klandra till Söderbygdens vattendomstol, Växjö.

§ 10.

Upplästes Vägförvaltningens skrivelse ang. berörda vägtrummor, bil. 7.

§ 11.

De närvarande förklarade sig beredda att välja styrelse och de utsågo härtill: Sven Erik Bengtsson.

§ 12.

Förrättningsmannen meddelade, att avskrifter och kopior av de till företaget hörande handlingarna och ritningarna skulle förvaras hos styrelsens ordförande och alltså inom trettio dagar översändas till honom för

att där hållas tillgängliga för envar, som önskar granska dem eller taga avskrifter.

§ 13.

Antecknades till protokollet att kostnaderna för hantlangning uppgått till 146:- kronor, vilket förskotterats av Sven Erik Bengtsson med 55:- kr. och Hilda Larsson med 91:- kr.

Annonskostnaden för syneförrättningsammansammanträdet, kronor 46:70, samt delgivningsbevis genom stämning, kronor 27,90, hade förskotterats av Hilda Larsson.

Godemännens arvode uppgick till 123:- kronor, vilket betalades av Hilda Larsson.

§ 14.

Då intet vidare förekom, upplöstes och godkändes protokollet samt förklarades förrättningen avslutad, varefter sammanträdet upplöstes.

S. Sandby den 11 mars 1960.

I tjänsten:

Lennart Kindblom

Lennart Kindblom

Lantbruksingenjör

Ernst Andersson

Henrik Skistam

1307
Juli. 8/6-59R e s o l u t i o n .

Översändes till lantbruksingenjören Lennart Kindblom, som förordnas att, därest laga hinder ej möter, i behörig ordning företaga den i närlagda ansökan omförmälda förrättning i stället för lantbruksingenjören Sven Holmström; skolande bevis om detta förordnandes emottagande skyndsamt hit insändas.

Malmö i landskansliet den 4 juni 1959.

På länsstyrelsens vägnar:

O. Hultström

B. Ulmén

AVSKRIFT
LANTBRUKSNÄMNDEN
i
Malmöhus län

8



Länsstyrelsen i Malmöhus län
M a l m ö

Lantbruksnämnden i Malmöhus län får härmed föreslå lantbruksingenjören Lennart Kindblom såsom förrättningsman för handläggning av de av nedan förtecknade personer begärda förrättningarna jämlikt 10 kap. vattenlagen:

Allan Ingvarsson, Lackalänga m.fl.
Edvin Nilsson, Börringe m.fl.
Hilda Larsson, Sularp, S. Sandby
Claes Alwén, Karups gård.

Malmö den 22 maj 1959.

På lantbruksnämndens vägnar:

Wilhelm Ohlsson

Bestyrkes å tjänstens vägnar:

L. Fröling
L. Fröling

Avskrift.

1309
Dnr III M 38-41, 43, 46, 49, 51, 53, 56
57, 60, 62-64, 66, 68, 69, 71, 74, 75,
77, 79, 82, 93, 99-102, 104, 106, 108-
112, 114, 117-119, 121-127 - 1957.

R e s o l u t i o n.

Översändes till lantbruksingenjören Sven Holmström, som förordnas att, därest laga hinder ej möter, i behörig ordning företaga de i närlagda ansökningar omförmälda förrättningar i stället för lantbruksingenjören Erik Alström; skolande bevis om detta förordnandes emottagande skyndsamt hit insändas.

Malmö i landskansliet den 29 september 1958.


På länsstyrelsens vägnar:

O. Hulterström

B. Ulmén

Vidimeras ex officio:

[Handwritten signature]

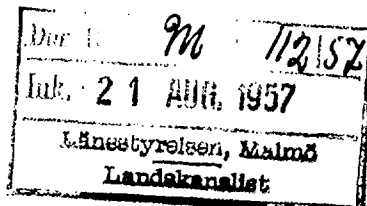

10

Dnr III

M 4 57

Im 130960

R E S O L U T I O N.


Översändes till lantbruksingenjören Erik Alström
som förordnas att, därest laga hinder ej möter, i behörig ord-
ning företaga den i inneliggande ansökan omförmälda förrättning;
skolande bevis om detta förordnandes emottagande skyndsamt hit
insändas.

Malmö i landskansliet den 15 januari 1957.

På länstyrelsens vägnar:

E. Hultström
E. Hultström

B. Ulmén
B. Ulmén

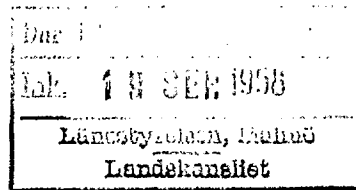

UTAN AVGIFT

LANTBRUKSNÄMNDEN

I

MALMÖHUS LÄN

Lundavägen 66, Malmö

Tel. ~~934580~~ (växel) 934580

Dnr III	M 14 57
Ink.	11 JAN. 1957
Länsstyrelsen, Malmö	
Landskansliet	

Dnr AD 9/57


Vid besvarande av denna skrivelse torde detta nr åberopas.

Till Länsstyrelsen i Malmöhus län


M a l m ö

Lantbruksnämnden i Malmöhus län får härmed föreslå lantbruksingenjören Erik Alström såsom förrättningsman för handläggning av den av Hilda Larsson, Sularp, S. Sandby, begärda förrättningen jämlikt 10 kap. vattenlagen.

Malmö den 10 januari 1957.

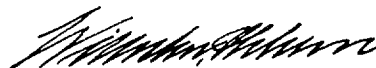

Wilhelm Ohlsson

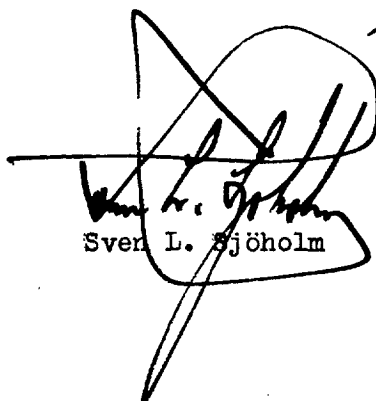

Sven L. Sjöholm

Ang. förslag till förrättningsman jämlikt 10 kap. vattenlagen.

1/2
Dnr. A 89/57

Insändes till vederbörande lantbrukshämsnd.

hkr 3 0342 1957

Lantbrukshämsnden
i Melnshus län

Till Länsstyrelsen i Melnshus län.

Härmed anhålles om förordnande för behörig förrättningsman att handlägga syneförrättning enligt 10 kap. vattenlagen för torrläggning av ^{mig} ~~oss~~ tillhörig mark inom Hardeberga socken(-nar) av Melnshus län.

Förrättningen avser delning

här uppgives så fullständigt som möjligt företags beskaffenhet (dikning, åreglering, sjösänkning, invallning e. d.), vidare

företags omfattning (areal som skall torrläggas, avloppens längd o. d.), om flotled, damm, järnväg, landsväg e. d. beröres m. m.

Närmaste järnvägsstation Lund

Meddelanden om förrättningen ställes till lantbr. Sven Erik Bengtsson
Salarv, S. Sandby kl. 59013 Lund
titel, namn och fullständig adress samt telefon.

S. Sandby den 22 dec. 1956

Sökandes namn:

Fastighet:

Hilma Larsson

för fastigheten

Salarv 16

» »

» »

Förutom nämnda, sökandena tillhöriga fastigheter, väntas nedanstående ägare och fastigheter bliva berörda av företaget.

Icke sökandes namn:

Fastighet:

<i>Handbergs Stenindustri</i>	ägare av fastigheten	<i>Norretorp, Handberga</i>
<i>Lauter Emil & Vilhelm</i>	» » »	<i>Kularp 1:4</i>
	» » »	

Lantbruksnämnden får till förrättningsman föreslå:

den

19

På Lantbruksnämndens vägnar:

Kungörelse ang. torrläggningssammanträde den 8 januari 1959 kl. 14.00 .


K u n g ö r e l s e .

Sammanträde för syneförrättning angående torrläggning av marker till Sularp nr 1 m.fl. fastigheter i Hardeberga socken av Malmöhus län, kommer att hållas hos fastighetsägaren fröken Hilda Larsson, Nr 7 Södra Sandby, S. Sandby, fredagen den 8 januari 1960 kl. 14.00, då vederbörande sakägare ha att infinna sig personligen eller genom lagligen befullmäktigade ombud.

Av förrättningen kommer att beröras marker till Sularp nr 1 och Fåglasång nr 1 i Hardeberga socken samt allmänna vägen nr 946 Sularp-S. Sandby.

Malmö den 12 december 1959.

I tjänsten:

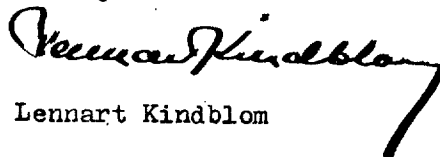

Lennart Kindblom


Lantbruksingenjör.

Anslaget i laga ordning Hardeberga församling den 20 dec.1959.

intygas av


H.B. Nilsson.
Kyrkoherde.

Anhålles att ovanstående kungörelse anslås snarast möjligt samt därefter med påtecknat bevis återsändes till förrättningsmannen under adress Lundavägen 66, Malmö.

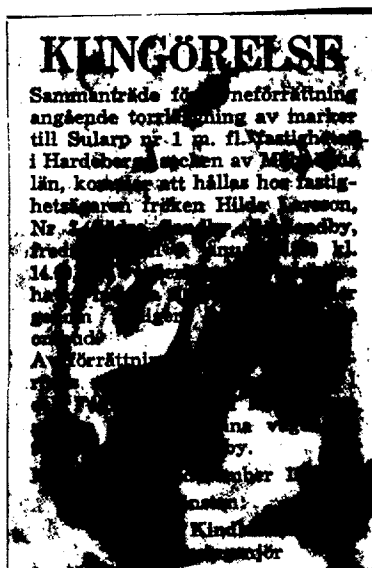

Att ovanstående kungörelse varit införd i Skånska Dagbladet
den 14 december 1959 intygas i tjänsten:

Lennart Kindblom
Lennart Kindblom
Lantbruksingenjör

F ö r t e c k n i n g

över kungörelser, kallelser och underrättelser, som avsänts vid syneförrättning angående torrläggning av marker tillhörande Sularp nr 1 m.fl. fastigheter i Hardeberga socken, Malmöhus län.

Adressat:	Adress:	Avsändningsdag:
Pastörsämbetet i Hardeberga församling,	Södra Sandby	12/12 1959
Skiftesgodemannen Ernst Andersson, Almelund,	"	" "
" Henrik Åkesson, Sandby,	"	" "
Vägförvaltningen,	Malmö	" "
Lantbr. Nils Nilsson, Fåglasång nr 1,	Södra Sandby	" "
" Nils Jönsson, Annelund,	"	" "
Fröken Hilda Larsson, Nr 7, Södra Sandby,	"	" "
Lantbr. Sven Erik Bengtsson, Sularp nr 1,	"	" "
" Emil Nilsson, Sularp,	"	" "

Malmö den 12 december 1959.

I tjänsten:



Lennart Kindblom

Lantbruksingenjör

Dnr 9360-43/59
SD/AS

F u l l m a k t.

Vägförvaltningen i Malmöhus län befullmäktigar härigenom ingenjören Simon Danielsson att vid syneförrättning enligt 10 kap. vattenlagen angående torrläggning av marker till Sularp nr 1 m.fl. fastigheter i Hardeberga socken i Malmöhus län, utföra och bevaka vägförvaltningens talan.

Ombudets laga åtgärder godkännas.

Malmö den 4 januari 1960.

Vägförvaltningen i Malmöhus län


C.G. Plantén,

Vägförvaltningen i Malmöhus län.

Ifrågavarande avlopp korsar allm. väg nr 946 vid sek. c:a 22+66 och följer sedan vägen på norra sidan såsom öppet avlopp c:a 266 meter. Avloppet längs vägen har stensatta kanter och stensättningen är i dåligt skick. Förslag till dikning av ovanförliggande mark har upprättats och skulle då täckt avlopp utföras med ledningssträckning söder om vägen fram till befintlig trumma vid sek. 20+0, vilken bibehålles oförändrad. Vatten från nederbördsområdet - Även vägvatten - ovanför vägen skall i erforderliga brunnar inkopplas till föreslagen ledning.

Enligt med ingenjör Danielsson på platsen förd förhandling skulle vägförvaltningen för de fördelar, som vägen vinner, svara för rörmaterial fritt arbetsplatsen på sträckan längs densamma, sek. 20+0 - sek. 22+66, utgörande 266 meter. Erforderlig dimension på betongrören är 300 mm. Vid anslutning till vägtrumman vid sek. 20+0 skall berörda ledning inkopplas i befintlig brunn uppströms trumman.

Vid sek. 22+66 skall anslutning utföras till befintlig vägtrumma. Anslutningen skall utföras och bekostas av dikningsföretaget, som även skall bekosta 2 st brunnar och arbete på sträckan 20+0-22+66.

Bekräftelse på överenskommelse enl. detta förslag emottas. Sedermera kommer förslag till utlåtande att tillställas Vägförvaltningen för yttrande.

Malmö den 9 februari 1960.

I tjänsten:


Lennart Kindblom
Lantbruksingenjör

Dnr 1133-43/60

SD/BL

Till

Lantbruksingenjör Lennart Kindblom,
Lundavägen 66,
Malmö.

Med anledning av Eder skrivelse den 9 februari 1960 angående torrläggning av marker till Sularp nr 1 m.fl. fastigheter i Hardeberga socken, Malmöhus län, där allmänna vägen nr 946 beröres får vägförvaltningen meddela följande.


Vägförvaltningen godkänner det av Eder uppgjorda förslaget enligt förhandlingar med ingenjör Danielsson på platsen sålunda. Dikningsföretaget utför täckt avlopp söder om vägen mellan befintlig trumma vid sekt. 20+0 - sekt. 22+66 = 266 m. Den nya ledningen anslutes till befintlig brunn vid vägtrumman sekt. 20+0 för att avleda vatten från nederbördsområdet och vägen väster och söder om vägtrumman. Vägförvaltningen tillhandahåller erforderliga rör, ϕ 300 mm, 266 m fritt arbetsplatsen. Dikningsföretaget utför och bekostar arbetet på sträckan sekt. 20+0 - 22+66 samt bekostar 2 st. brunnar vid trumman sekt. 22+66. Härigenom skall de öppna vägdikena vid vägens norra och södra sidor mellan förenämnda sektioner kunna förändras till normaldikes djup, högst 0,5 m.

Malmö den 11 februari 1960.

Vägförvaltningen i Malmöhus län.



Carl Horrdin.

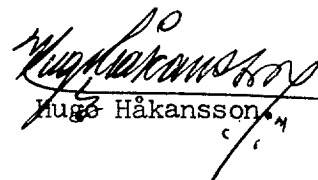

Hugo Håkansson

Lantbruksingenjören
i Malmöhus län
Lundav. 66 - Tel. 934580
Malmö

20

Bilaga 8.

DALBY DISTRIKTS
LANDSFISKALSKONTOR

- 1 MRS. 1960
D.nr. 107/919

Till

Landsfiskalen i Dalby landsfiskalsdistrikt,
L u n d.

Härmed får jag anhålla, att nedanstående personer delgivas
bifogade kallelser i den för stämning stadgade ordningen:

Adressat.	Adress.
Lantbr. Nils Nilsson, Fåglasång nr 1,	Södra Sandby
" Nils Jönsson, Annelund,	"
" Emil Nilsson, Sularp,	"
Fröken Hilda Larsson, Nr 7 Södra Sandby,	"

Edra kostnader kunna uttagas av mig mot postförskott under
adress Lundavägen 66, Malmö C.

Malmö den 29 februari 1960.

I tjänsten:

Lennart Kindblom
Lennart Kindblom
Lantbruksingenjör

~~Resekostnad~~ delgivningsbevis.

Resekostnad kr. 3:90 samt delgivningskostnad kr. 24:--,
tillhopa kronor 27:90, uttagen mot postförskott.

Lund i Dalby distrikt

landsfiskalskontor den 4/3 1960.

Bo Ekener
Bo Ekener

K a l l e l s e

Sammanträde för syneförrättning angående torrläggning av marker till Sularp nr 1 m.fl. fastigheter i Hardeberga socken av Malmöhus län, kommer att hållas hos fastighetsägaren fröken Hilda Larsson, Nr 7 Södra Sandby, S. Sandby, fredagen den 11 mars 1960 kl. 10.00, då vederbörande sakägare ha att infinna sig personligen eller genom lagligen befullmäktigade ombud.

Av förrättningen kommer att beröras marker till Sularp n:ris 1 och Fåglasång nr 1 i Hardeberga socken samt allmänna vägen nr 946 Sularp-S.Sandby.

Malmö den 29 februari 1960.

I tjänsten:

Lennart Kindblom

Lantbruksingenjör

Delgivningsbevis.

=====

Undertecknade har denna dag emottagit kallelse till sammanträde för syneförrättning angående torrläggning av marker till Sularp nr 1 m.fl. fastigheter i Hardeberga socken av Malmöhus län att hållas hos fastighetsägaren fröken Hilda Larsson, nr 7, Södra Sandby, fredagen den 11 mars 1960 kl. 10.00,

Södra Sandby den 2 mars 1960.

Hilda Larsson


Emil Karp

Nils Nilsson

Nils Jönsson

Sevittnas:

Åke Ljungström
poliskonstapel.

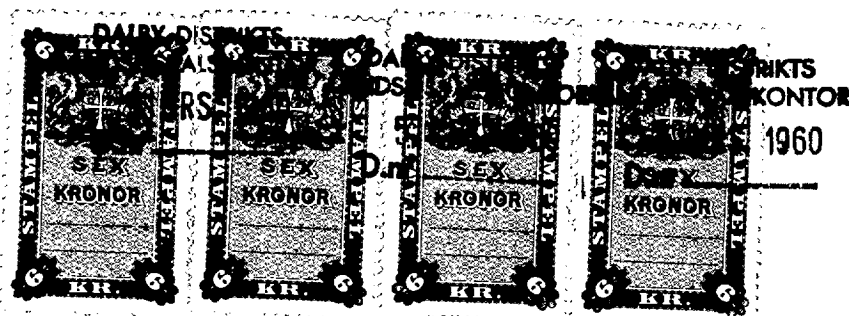

Fastighet och ägare Ägobeskrivning	Ägo- figur- nr	Förbättrad mark		Värde pr ha		Båtnad	
		åker, tomt hektar	annan hektar	före kronor	efter kronor	pr ha kronor	pr ägofigur kronor
HARDEBERGA SOCKEN							
<u>Sularp 1⁶, 1/4 mtl.</u>							
Hilda Larsson, arr Sven Erik Bengtsson							
Alstringsbåtnad *****							
Åker	1	0,18		1900	3500	1600	288
"	2	0,69		"	"	"	1104
"	3	0,25		3100	"	400	100
"	4	0,23		2300	"	1200	276
"	5	0,40		1900	"	1600	640
"	6	0,50		"	"	"	800
"	7	0,20		3100	"	400	80
"	8	0,21		1700	"	1800	378
"	9	0,40		3100	"	400	160
"	10	0,25		2300	"	1200	300
"	11	0,22		1800	"	1700	374
"	12	0,04		3100	"	400	16
"	13	1,35		2500	"	1000	1350
"	14	1,70		2900	"	600	1020
"	15	0,76		3100	"	400	304
"	16	0,14		"	"	"	56
"	17	0,05		"	"	"	20
"	18	0,74		3300	"	2200	1628
"	19	0,02		500	"	3000	60
"	20	0,90		1300	"	2200	1980
"	21	0,15		2300	"	1200	180
Överföres		9,38					11114

Läge	Längd m	Arbete, material e. d.	Antal	å-pris kr.	Kostnad kronor	Summa kronor
<u>Dikessträckan A-B.</u>						
0+57=20-20+86	86	Betongrör 12" bekostas av Väg- förvaltningen i Malmöhus län m	86	-	-	
		Schaktning, stämpling, rörlägg- ning och återfyllning m	86	4:-	344	
20+86-22+66	180	Betongrör 12" bekostas av Vägförvaltningen i Malmöhus län m	180	-	-	
		Schaktning, stämpling, rörlägg- ning och återfyllning m	180	4:50	810	1154
<u>Summa</u>	<u>266 m.</u>					
<u>Inkoppling</u> av den nya ledningen i befintlig an- slutningsbrunn (0,65x0,65) vid 0+57=20+00						
					50	
<u>Brunn</u> med 24" inre diameter, Kopplingar m.m. vid 20+86. Enl. typritning B-1 st.						
			1	130:-	130	
<u>Brunn</u> med 24" inre diameter, kopplingar m.m. vid 22+66, typritr. B-7 st.						
			1	100:-	100	
<u>Sammankoppling</u> av den nya brunnen vid sekt. 22+66 och den nuvarande vägbrunnen, belägen ca 10 m norr därom. Sammankopplingen skall utföras av 8" betongrör samt läggas med fall mot den nya brunnen, minst 2:1000						
					100	380
<u>För oförutsedda fall</u> , arbetsledning tillägges c:a 20 %						
						266
<u>Summa kronor</u>						1800
<u>Dikessträckan B-C.</u>						
22+66-23+72= 4+18	106	Betongrör 10" m	106	5:80	615	
		Schaktning, stämpling, rörlägg- ning och återfyllning m	106	4:-	424	
Övf.	106				1039	

Läge	Längd m	Arbete, material e. d.	Antal	å-pris kr.	Kostnad kronor	Summa kronor
Övf.	106	Överfört			1039	
4+18-6+11	193	Betongrör 12" m	193	7:50	1448	
		Schaktning, stämpling, rörlägg- ning och återfyllning m	193	4:50	869	
6+11-7+57	146	Betongrör 9" m	146	5:50	803	
		Schaktning, stämpling, rörlägg- ning och återfyllning m	146	4:-	584	
<u>Tills.</u>	<u>445 m.</u>					
<u>Brunnar med 24" inre diameter vid 4+18=23+72 och</u>						
7+57		st	2	100:-	200	
<u>Brunn med 28" inre diameter vid 6+11</u>						
		st	1	120:-	120	320
<u>För oförutsedda fall, arbetsledning m.m. tillägges</u>						
ca 20 %						<u>1037</u>
				<u>Summa kronor</u>		<u>6100</u>
<u>Dikessträckan C-D.</u>						
7+57-8+95	138	Betongrör 9" m	138	5:50	759	
		Schaktning, stämpling, rörlägg- ning och återfyllning m	138	4:-	552	
8+95-10+50	155	Betongrör 12" m	155	7:50	1163	
		Schaktning, stämpling, rörlägg- ning och återfyllning m	155	4:50	698	
10+50-12+15	165	Betongrör 8" m	165	4:80	792	
		Schaktning, stämpling, rörlägg- ning och återfyllning m	165	3:75	619	4583
<u>Tills.</u>	<u>458 m.</u>					
<u>Brunnar med 24" inre diameter vid 8+95, 10+27 och</u>						
11+27		st	3	100:-	300	
<u>Kopplingsbrunn med 24" inre diameter vid 10+50,</u>						
typritn. B-5		st	1	60:-	60	
		Överföres			300	4583

Läge	Längd m	Arbete, material e. d.	Antal	å-pris kr.	Kostnad kronor	Summa kronor
		Överfört			300	4583
<u>Brunn med 24" inre diameter, kopplingar och dag-</u>						
vattenintag vid 12+15		st	1	150:-	150	510
<u>För oförutsedda fall, arbetsledning m.m. tillägges</u>						
c:a 20 %						1007
					<u>Summa kronor</u>	6100
		<u>Sammandrag:</u>				
	266	Dikessträckan A-B				1800
	445	" B-C				6100
	<u>458</u>	" C-D				<u>6100</u>
<u>Summa</u>	<u>1169 meter.</u>				<u>Summa kronor</u>	<u>14000</u>
S. Sandby den 11 mars 1960. I tjänsten: <i>Lennart Kindblom</i> Lennart Kindblom Lantbruksingenjör						

[illegible]

A r b e t s b e s k r i v n i n g.

Arbetet skall utföras i enlighet med förslagshandlingar och ritningar, därvid bla. följande skall iakttagas:

- 1/ All betonggjutning skall utföras av betong med minst 300 kg cement per m^3 samt grundläggas på underlag av skärv.
- 2/ Sten, som ligger hindrande i vägen för rörledning, skall upptagas.
- 3/ Inga rör få nedläggas, förrän de blivit godkända av vederbörande lantbruksingenjör eller av den, han i sitt ställe förordnar.
- 4/ Rörledning får ej täckas, förrän den blivit godkänd av vederbörande lantbruksingenjör eller av den, han i sitt ställe förordnar.
- 5/ Rörledning skall efter sådant godkännande omedelbart höljas till 0,6 m djup, räknat från ledningens överkant.
- 6/ Samtliga ur rörgraven uppschaktade massor skola återfyllas.
- 7/ Fyllningen skall packas väl, särskilt under och på båda sidor om rörsträngen samt stötas väl, så att framtida sättningar i möjligaste mån förhindras.
- 8/ Fyllningen får ej innehålla sten.
- 9/ Om entreprenören vill utföra återfyllningen med maskin, skall han först för hand hölja rörledningen till 30 cm höjd, räknat från ledningens överkant, och därefter återfylla återstående massor med maskin. Innan maskinarbetet påbörjas, skola alla stenar bortsorteras och läggas i upplag bakom rörgraven, varefter jordmassorna med iakttagande av den största försiktighet skola återföras i rörgraven. Planeringsmaskinen får ej föras närmare rörgraven än 0,5 m och givet-

vis ej köras över densamma.

- 10/ Enskilda rörrännor, som utmynna intill en brunn, skola av entreprenören kostnadsfritt kopplas i brunnen, därest jordägaren eller arrendatorn tillhandahåller för sådan koppling erforderliga rör.
- 11/ Kopplingen av sådana rörrännor, som utmynna på längre avstånd från brunnarna, skola, därest jordägaren eller arrendatorn därom gör framställning, utföras av entreprenören, men bekostas av jordägaren eller arrendatorn.
- 12/ Samtliga brunnar skola försänkas 0,5 m, räknat från utloppsrörets underkant, samt förses med hållbart lock av armerad betong.
- 13/ Samtliga brunnar skola utföras av betongrör med ett mellanskift av brunnstegel eller betongsten, omskolas med sten och grovt grus, förses med botten av betong samt uppdragas till 0,30 m över markytan.
- 14/ I brunnsväggarna skola upptagas hål i tillräckligt antal, så att dagvatten obehindrat kan rinna in i brunnarna. För koppling av blivande täckdiken skola dessutom i brunnarna på lämpliga höjder inkopplas minst 3 st. 4" tegelrör eller det större antal rör, som betingas av rådande förhållanden.
- 15/ Bottnen skall vara igjuten i den understa brunnsringen innan denna nedsättes, därest detta ej medför särskilda svårigheter vid brunnens byggande. Isådant fall skall bottnen igjutas sedan den nedersta brunnsringen färdigställts, eller också skall bottnen sättas på underlag av 3" plank.
- 16/ Kopplingarna i brunnarna skola vara ordentligt utförda och de kopplade rören sammanfogade med brunnsväggen medelst cementbruk.
- 17/ Vattnet i avloppen får under den tid, då arbete pågår, uppdämmas och regleras i den omfattning, som erfordras för arbetets ändamålsenliga utförande, dock icke så att skada uppstår. Vattenståndet får sålunda

ej uppdämmas till sådan höjd, att omgivande marker skadas och ej heller så, att vattenbrist uppkommer nedanför uppdämningen. Efter uppdämning skall vattenståndet nedsänkas med försiktighet, så att skada ej uppstår.

- 18/ Vederbörande lantbruksingenjör äger meddela de särskilda föreskrifter, som erfordras, därest det under arbetets utförande visar sig nödvändigt att förstärka grunden för vissa täckta dikessträckor med till dem hörande brunnar. Entreprenören är skyldig att omedelbart underrätta vederbörande lantbruksingenjör för den händelse grundförstärkning erfordras.

S. Sandby den 11 mars 1960.

I tjänsten:



Lennart Kindblom

Lantbruksingenjör

Utlåtande, avgivet vid syneförrättning angående torrläggning av marker till Sularp nr 1 m.fl. fastigheter i Hardeberga sn av Malmöhus län.

Mom. 1. Förordnande m.m.

Genom länsstyrelsens resolution den 4 juni 1959 förordnades under-tecknad, förrättningsman, att handlägga syneförrättning enligt vattenlagen angående torrläggning av marker till Sularp nr 1 m.fl. fastigheter i Hardeberga socken av Malmöhus län. Laga hinder har ej anmälts mot förrättningens handläggande eller det avsedda dikningsföretagets utförande, ej heller har sådant hinder av synemännen kunnat utrönas. Det planerade dikningsföretaget avser "dikning", varför syneförrättningen handlagts enligt de bestämmelser i vattenlagen, som gälla för sådant företag. Dikningsföretaget berör marker tillhörande Sularp nr 1.

Mom. 2. Dikningsföretagets läge, omfattning, planläggning m.m.

Dikningsföretaget, som tillhör Kävlingeåns nederbördsområde nr 92, ligger c:a 1,6 km NNO om Hardeberga kyrka. På hithörande översiktskarta har dikningsområdet utmärkts med gul färg.

De marker, om vilkas torrläggning det nu är fråga, avvattnas dels genom ett öppet avlopp och dels genom mindre täckta ledningar. Dessa ha emellertid ej utförts med erforderliga dimensioner och djup, varför ifrågasvarande marker nu besväras av vatten.

Förrättningsmannen har därför på sökandenas begäran upprättat förslag till utförande av nytt avlopp (dikessträckan A-B-C-D) till det djup och med de dimensioner i övrigt, som erfordras för ändamålsenlig torrläggning av de vattenskadade markerna. Enligt förrättningsmannens förslag, vilket närmare framgår av förslagshandlingarna och ritningarna, skall för det gemensamma dikningsföretaget ovannämnda dikesträcka utföras.

För berörd dikesträcka ha profilritning upprättats. Ritningen anger dikesträckans djup och övriga dimensioner, ävensom läget för de brunnar, som skola utföras. Den täckta ledningens läge på marken markeras på hithörande plankarta av en heldragen, röd linje. Brunnar ha markerats med röda ringar.

Vid bestämmandet av ledningens dimensioner har förrättningsmannen tagit hänsyn till såväl nederbördsområdets storlek och topografi samt avrinningen från detsamma som ock till rådande fallförhållanden. Nederbördsområdet har fastställts dels genom särskilda undersökningar på marken, dels med ledning av Ekonomiska Kartverkets kartor över trakten. Storleken av de områden, som avvattnas till de olika dikesträckorna, framgår av profilritningarna. Den vattenmängd, som skall kunna avböfdas, har beräknats med ledning av nederbördsområdets omfattning och under antagande, att avrinningen vid normala flöden uppgår till högst 1,3 liter per sekund och hektar.

Mom. 3. Broar och trummor.

Allmänna vägar.

Ifrågavarande dikningsföretag ansluter vid sek. 20+0 till befintlig brunn för trumma till väg nr 946. Trumman är belägen c:a 1230 m ö om vägskalet vid Sularp (vägarna 946 och 943).

Enligt träffad överenskommelse skall Vägförvaltningen svara för rörmaterialet på sträckan 20+00-22+66, och dikningsföretaget utför och bekostar arbetet å ovannämnda sträcka samt två nya brunnar vid sek. 20+86 och sek. 21+66 samt en anslutningsledning (200 mm) mellan brunnen vid sek. 22+66 och den c:a 10 meter norr därom befintliga vägbrunnen.

Vägförvaltningen äger efter företagets genomförande rätt att omändra de öppna avloppen längs vägen på berörd sträcka till normalt dikesdjup av högst 0,5 m.

Enskilda vägar.

Avloppet korsar på två ställen enskilda ägovägar. Då den nya dikessträckan på dessa ställen skall utföras som täckt ledning, erfordras inga nya trummor i korsningspunkterna. Det skall dock åligga dikningsföretaget att återställa vägarna i fullgott skick, så snart avlopp upptagits genom dem.

Mom. 4. Ersättningar.

För skada å växande gröda, som uppkommer vid utförandet av de nya dikessträckorna, skall ersättning utgivas. Kan överenskommelse därom ej träffas mellan vederbörande jordägare eller arrendator och företagets styrelse, skall ersättningsbeloppets storlek bestämmas av vederbörande lantbruksingenjör eller av den, han i sitt ställe förordnar.

Beträffande sådan genom dikningsföretagets utförande möjligen uppkommande skada, som ej av synemännen förutsetts, hänvisas till bestämmelserna i 7 kap. 57 § vattenlagen.

Mom. 5. Kostnader.

Förrättningsmannen har beräknat kostnaderna för den dikessträcka,

som skall utföras för det gemensamma dikningsföretaget till 14000:-

kronor. Kostnadsförslaget har bilagts förrättningshandlingarna.

Sträckan Båtnad Egen kostn. Egen rel.kostn. Fallkostn.Kostn.Rel.kostn.

C-D	9301:-	6100:-	0,655843	800:-	6900:-	0,7418557	Avd. 2.
A-B-C	4516:-	7900:-	1,749335	-	7100:-	1,5721877	" 1.
Summa	13817:-	14000:-	1,0132445	-	-	-	

Delägare i företaget är sålunda skyldig att taga del i kostnaderna för torrläggning i mån av värdet & den båtnad hans mark därigenom beredes, men med den jämkning, som betingas av avdelningsbildningen.

Särskild kostnadsfördelningslängd har upprättats och bifogas detta utlåtande. I kolumn 5 av längden angives varje delägars och fastighets andel i de beräknade kostnaderna för dikningsföretagets utförande och i kolumn 6 de procenttal, efter vilka samtliga verkliga kostnader för företagets utförande och framtida underhåll skola fördelas. Delägare, som ej är sökande till denna syneförrättning och ej heller är med sökande likställd, är med det undantag dock, varom stadgas i 10 kap. 80 § vattenlagen, icke skyldig att till kostnaderna för företagets utförande tillskjuta större belopp än som svarar mot värdet av den för hans egendom uppskattade båtnaden eller jordförbättringen. Vilka delägare, som äro att anse som sökande, angivas i kolumn 2 av kostnadsfördelningslängden med förkortningen "S". Sådana omständigheter, som omförmälas i 7 kap. 25-26 och 28-30 §§ vattenlagen, föreligga ej vid detta torrläggningsföretag.

Kostnaderna för denna syneförrättning skola enligt bestämmelserna i 10 kap. 30 och 79 §§ vattenlagen omedelbart av sökandena förskjutas. Kommer företaget till utförande, skola förrättningskostnaderna fördelas mellan samtliga delägare efter samma grunder som företagets övriga kostnader.

Mom. 7. Höjdsystem och fixpunkter.

I företaget använda höjder äro hänfödda till Rikets allmänna kartverks höjdplan. I förhållande till detta höjdsystem ha nya fixpunkter utsatts till

ledning vid arbetets utförande och dikningsföretagets framtida underhåll. Fixpunkternas lägen i plan och profil framgå närmare av förslagsritningarna och beskrivningen här nedan.

Fixpunkterna äro lagligen skyddade och få alltså ej övertäckas, borttagas eller på annat sätt förstöras. Vill jordägare borttaga fixpunkt, skall han därom göra anmälan till vederbörande lantbruksingenjör, som då låter avväga annan lämplig fixpunkt. Kostnaderna för lantbruksingenjörens i sådant hänseende företagna förrättning gäldas av dikningsföretaget.

Fixpunktsbeskrivning:

Utgångsfixpunkt = + 60.99 m.

Nils Jeppssons smedja, Smetorp. Smedjans SÖ hörn, 0,18 m under sockelns övre kant. Utmärkt med mässingsdubb.

Fixp. = + 72.525 m.

Jordfast sten i rågång c:a 4 m S sektion 12+15. Utmärkt med järndubb i kors.

Fixp. = + 68.24 m.

Horisontal järndubb i grundmur av sten i Ö gaveln av loge till Sularp 1⁶ (äg. Hilda Larsson) 0,28 m S om NÖ knuten, c:a 0,48 m. över marken.

Fixp. = + 51.835 m.

Rörtrumma för allm. vägen Sularp-S.Sandby vid sekt. 0+50. Fixp. i trummans N frontmur (över 12" rör) c:a 0,22 m under frontmurens överkant. Utmärkt med järndubb.

Mom. 8. Dikningsföretagets utförande.

Synemännen finna skäligt tillstyrka, att det planerade dikningsföretaget kommer till utförande. Företaget skall alltså, därest sökan-

denna vilja fullfölja detsamma, utföras i överensstämmelse med av för-
rättningsmannen upprättat förslag, och med beaktande jämväl av de när-
mare bestämmelser, som framgå av detta utlåtande. Arbetet må påbörjas
så snart denna syneförrättning vunnit laga kraft. Företaget skall vara
färdigställt inom 10 år efter det syneförrättningen fastställts. An-
gående förlängd arbetstid hänvisas till bestämmelserna i 7 kap. 58 §
vattenlagen.

Utöver vad som föreskrives i arbetsbeskrivningen är vid företa-
gets utförande följande att iakttaga:

- 1/ Arbetet skall utlämnas på entreprenad på de villkor, som äro för
delägarna mest gynnsamma och betryggande.
- 2/ Arbetet skall anmälas till Riksförsäkringsanstaltens ombud i orten
eller till annan lämplig försäkringsanstalt, innan detsamma påbörjas.
- 3/ Sådan anmälan erfordras dock ej för den händelse blivande entre-
prenör är att anse som sådan arbetsgivare, som själv äger ombesörja
försäkring för av honom anställda arbetare.
- 4/ De olika dikessträckorna skola följa på marken utstakade och på
plankartan närmare angivna sträckningar.
- 5/ Under arbetets gång får vattnet uppdämmas, dock icke så att växande
gröda eller annan egendom skadas.
- 6/ Samtliga betongrör skola vara av fullgod beskaffenhet, fria från
gjutfel och frostsador samt fylla de fordringar på täthet och håll-
fasthet samt allmänna kvalitetsfordringar, som närmare angivas i
Lantbruksstyrelsens fastställda normalbestämmelser för lantbruks-
rör av betong. Rören få levereras antingen som muffrör, falsrör
eller lantbruksrör.
- 7/ På profilritningarna angivna höjdlägen för bottenlinjerna, vilka
uträknats i förhållande till jämförelseplan och fixpunkter, skola

gälla framför på förslagsritningarna angivna djupsiffror.

Kommer företaget att understödjas av statsmedel, skola de särskilda bestämmelser, som eventuellt kunna bliva föreskrivna som villkor för statsunderstödet beviljande, vara för samtliga delägare bindande.

Mom. 9. Dikningsföretagets avsyning.

Sedan företaget blivit utfört, skall detsamma jämlikt bestämmelserna i 13 kap. 1 § vattenlagen avsynas av vederbörande lantbruksingenjör eller av den, han i sitt ställe förordnar. Företaget skall anses fullbordat, då avsyningsförrättaren överlämnat bevis om godkännande eller, för den händelse att företaget blivit understött med statsmedel, när vederbörande myndighet godkänt detsamma.

Mom. 10. Dikningsföretagets framtida underhåll.

Kostnaderna för företagets framtida underhåll skola fördelas på samma sätt som kostnaderna för företagets första utförande eller efter de fördelningstal, som finnas närmare angivna i kolumn 6 av kostnadsfördelningslängden. I företagets underhåll ingår ej de dräneringsledningar, som i samband med utförandet läggas i de sträckor av det öppna avloppet, vilka avskäras av huvudledningen. Underhållet av dessa dräneringsledningar skall åvila resp. markägare och där ledningen ligger i rågång delas lika mellan rågångsgrannarna. Varje delägare är berättigad påfordra, att de dikessträckor, av vilka han är beroende, alltid hållas i fullgott skick. Gör någon sig skyldig till skadegörelse på de olika dikessträckorna med till dem hörande anläggningar och botar han ej efter tillsägelse omedelbart skadan, äger styresmannen i företaget eller också den, som lider men av skadegörelsen, att vid vederbörande härads-

rätt föra talan mot den försumlige. Enskilda dräneringsledningar få tillkopplas avloppet endast i de brunnar, som utförts. Spillvatten får tillledas avloppet sedan det blivit i erforderlig grad renat. Pressvatten från siloanläggning och urin får tillledas avloppet endast efter hälsovårdsnämndens tillstånd.

Mom. 11. Organisation m.m.

För handhavande av dikningsföretagets angelägenheter skola delägarna utse en styresman.

Styrelsemannen åligger:

att ombesörja företagets utförande samt kontrollera entreprenörens arbete - i den mån så finnes erforderligt med biträde av sakkunnig person;

att kontrollera att återfyllningen av massorna för täckta avlopp sker enligt arbetsbeskrivningen;

att tillse att samtliga dikessträckor alltid hållas i fullgott skick samt ombesörja rensnings- och underhållsarbeten;

att i mån av behov verkställa utdebiteringar på sätt närmare stadgas i 3 kap. 20 § vattenlagen;

att över inkomster och utgifter föra fullständiga och med verifikationer försedda räkenskaper, vilka skola avslutas per kalenderår och där-
efter framläggas för delägarnas hörande och godkännande vid all-
mänt sammanträde:

att för sistnämnda ändamål och då så eljest kan finnas nödigt kalla delägarna till sammanträde i den ordning, som föreskrives i 7 kap. 64 § vattenlagen;

att vid alla sammanträden föra protokoll, vilket skall vara för delägarna tillgängligt senast 14 dagar efter sammanträdet;

att i övrigt vidtaga alla de åtgärder, som kunna finnas nödiga för företagets ändamålsenliga utförande och underhåll samt därvid beakta och följa de bestämmelser, som angivas i 7 kap. 61-65 §§ vattenlagen.

Till dikningsföretaget hörande handlingar och ritningar skola förvaras av styresmannen för dikningsföretaget och hos honom hållas tillgängliga för envar, som vill granska dem eller taga avskrifter och kopior.

Företaget skall benämnas Sularps dikningsföretag år 1960. Mål, som beröra företaget, och som ej äro att hänföra till vattenmål, skola handläggas inför Torna och Bara häraders häradsrätt.

Mom. 12. Besvärshänvisning.

Den, som är missnöjd med åtgärd eller beslut under denna syneförrättning eller som vill föra talan mot synemännens utlåtande, äger att inom sextio dagar härafter till Söderbygdens vattendomstol, Växjö, ingiva sina besvär i tre exemplar. I besvären skola fullständigt upptagas klagandens alla påståenden och skälen därtill och vid besvären kunna därjämte fogas de ytterligare handlingar, som klaganden vill åberopa till stöd för ändringsökandet.

Mom. 13. Verkställighet.

Då denna syneförrättning ej skall underställas vattendomstols prövning kommer detta utlåtande att gå i verkställighet i den ordning, som för laga kraft ägande dom är stadgad, för så vitt icke besvär anföres mot förrättningen inom den i mom. 12 här ovan angivna tiden.

S. Sandby den 11 mars 1960.

I tjänsten:

Lennart Kindblom
Lennart Kindblom


Lantbruksingenjör

Ernst Andersson

Herrik Skutn

Fastighet Ägare m. m.	Sök. o. list. = S	Båtnad kronor	Fastighets andel i			Samfällighets andel i gemensamma kostnader procent
			för särskild av- delning beräk- nad kostnad kronor	för samfällig- heten beräknad kostnad kronor	samfällig- hetens verk- liga kostnad procent	
1	2	3	4	5	6	7
HARDEBERGA SOCKEN						
<u>Sularp 1⁶, 1/4 mtl.</u>						
Hilda Larsson	S					
arr. Sven Erik Bengtsson						
Avd. 1. Ägofig. 1-12		4516	7100			
Avd. 2. " 12-26		7446	5524	12624	90,171	
<u>Sularp 1⁴, 3/16 mtl.</u>						
Emil Nilsson						
Avd. 2. Ägofig. 27-29		1855		1376	9,829	
<u>Summa</u>		13817		14000	100,-	
S. Sandby den 11 mars 1960.						
I tjänsten:						
<i>Lennart Kindblom</i>						
Lennart Kindblom						
Lantbruksingenjör						
<i>Ernst Sandberg</i>						
<i>Herman Kindblom</i>						

Fastighet Ägare m. m.	Sök o. likst. = S	Båtnad kronor	Fastighets andel i			Samfällighets andel i gemensamma kostnader procent
			fär särskild av- delning beräk- nad kostnad kronor	för samfällig- heten beräknad kostnad kronor	samfällig- hetens verk- liga kostnad procent	
1	2	3	4	5	6	7

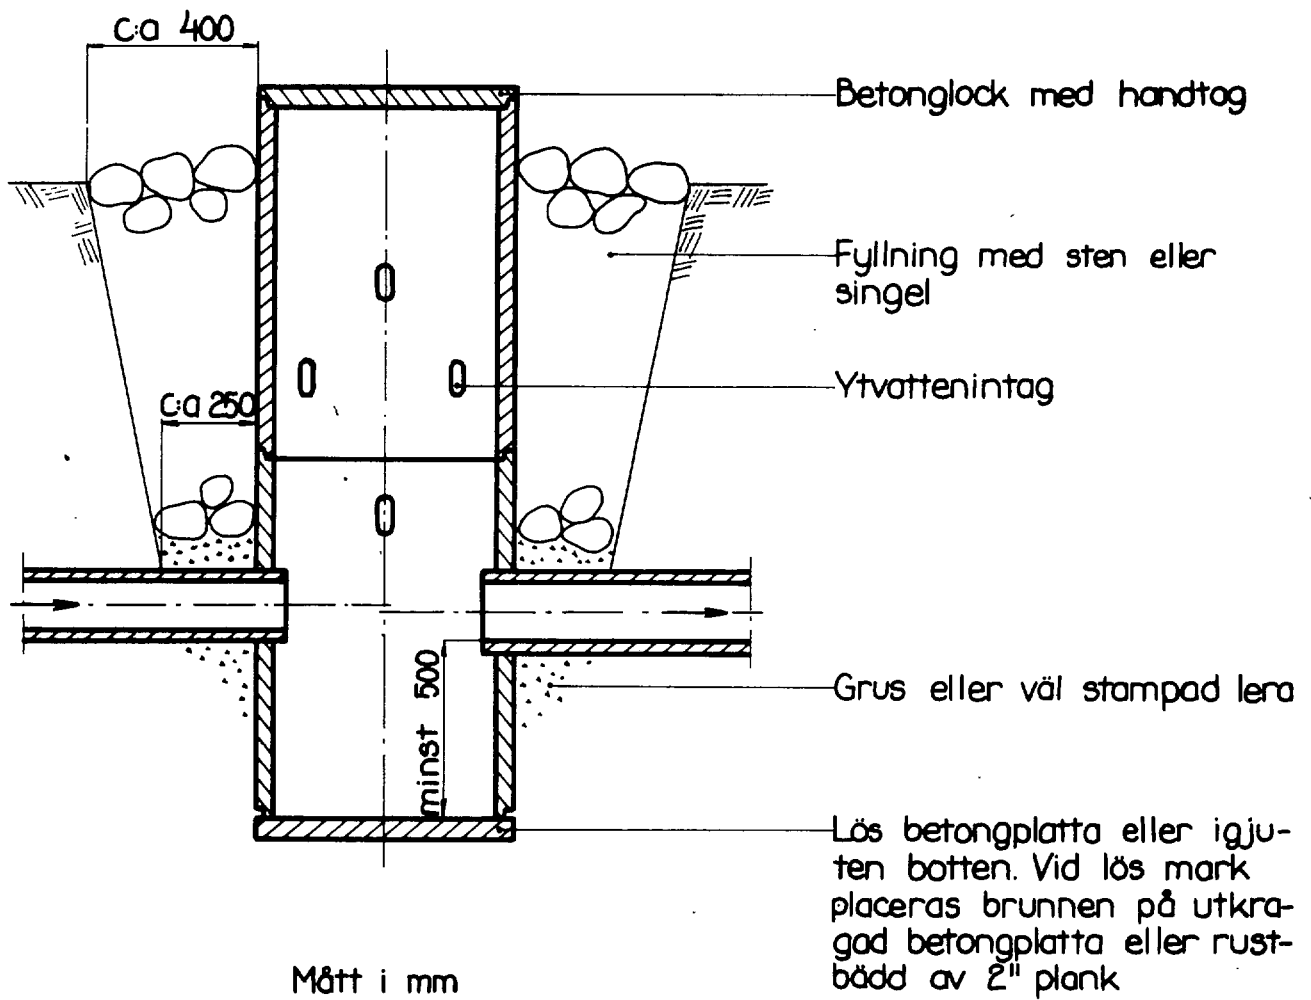

Skala 1:20.
Mått i mm.


42

Bilogo

Typritning B-5

Kopplingsbrunn.

Sektion A-A.

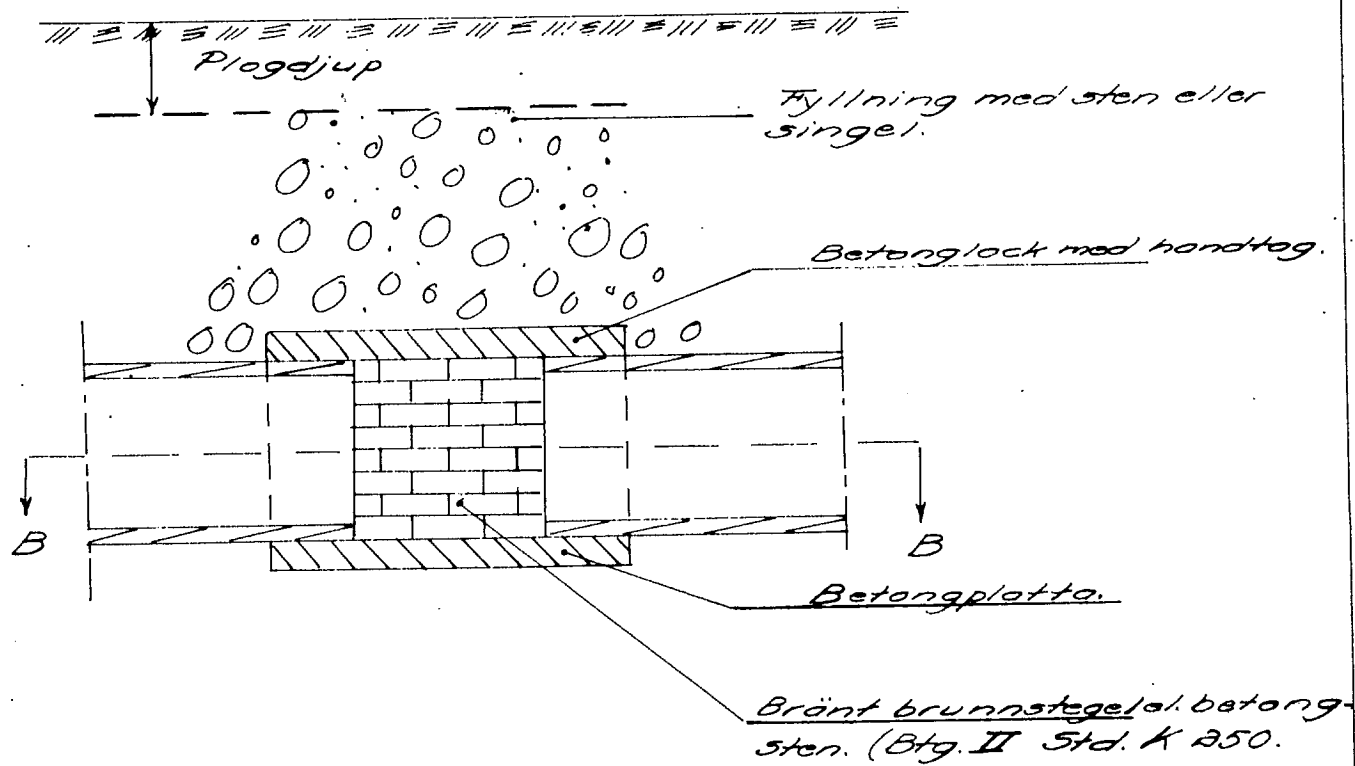

Sektion B-B.

