


Blad 1.

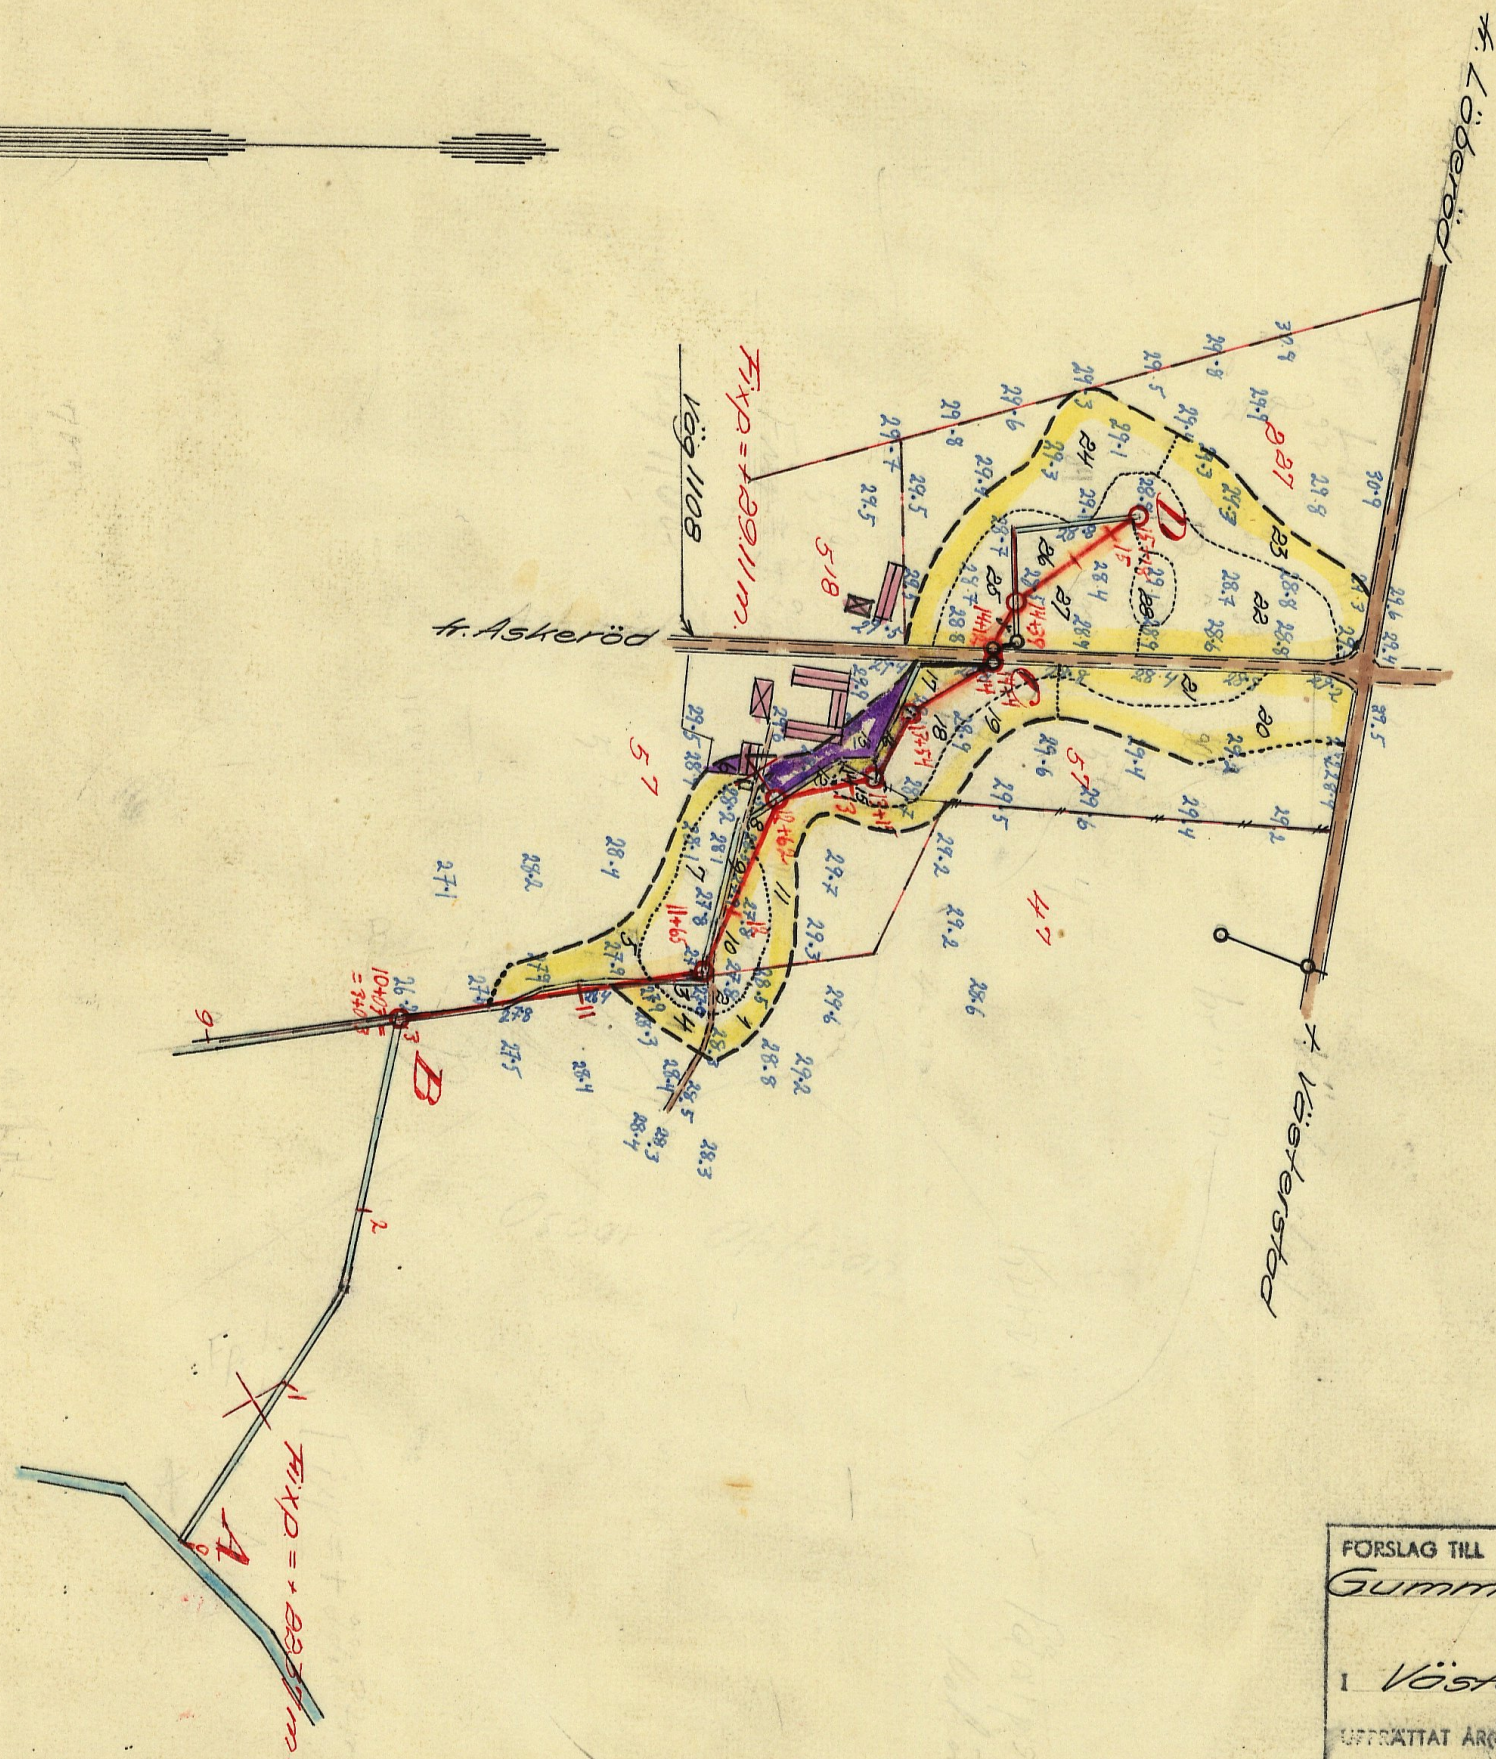

A vertical scale bar with markings at 0, 100, 300, 500, and 700 m.

54010 1:4000.

FÖRSLAG TILL
Gummastorps dikningsföretag år 1960

I Västerstads SOCKEN (~~PAR~~) AV Malmöhus LÄN

UTFRÄTTAT ÅR ~~1960~~ 1960 { 1 } SAMBAND MED SYNEFÖRRÄTTNING ENL. VATTENLAGEN AV
(STÄM)

ORIGINAL
~~REPLICA~~

Stena Kindell
(STÄM)



Lantbruksingenjör

ANTAL RITN. ST. 2

LANTBRUKSNÄMNDENS
ARKIV

Nr ~~11111~~ M - 2 * 214 1

6,12-8,55
16,08-18,7
16,75-19,15

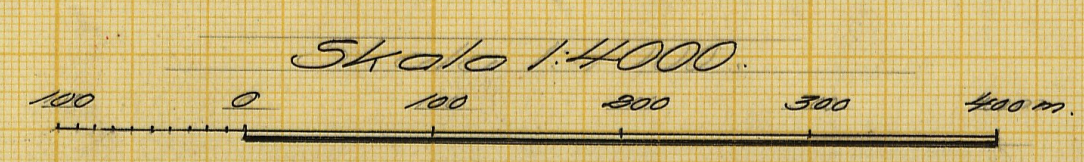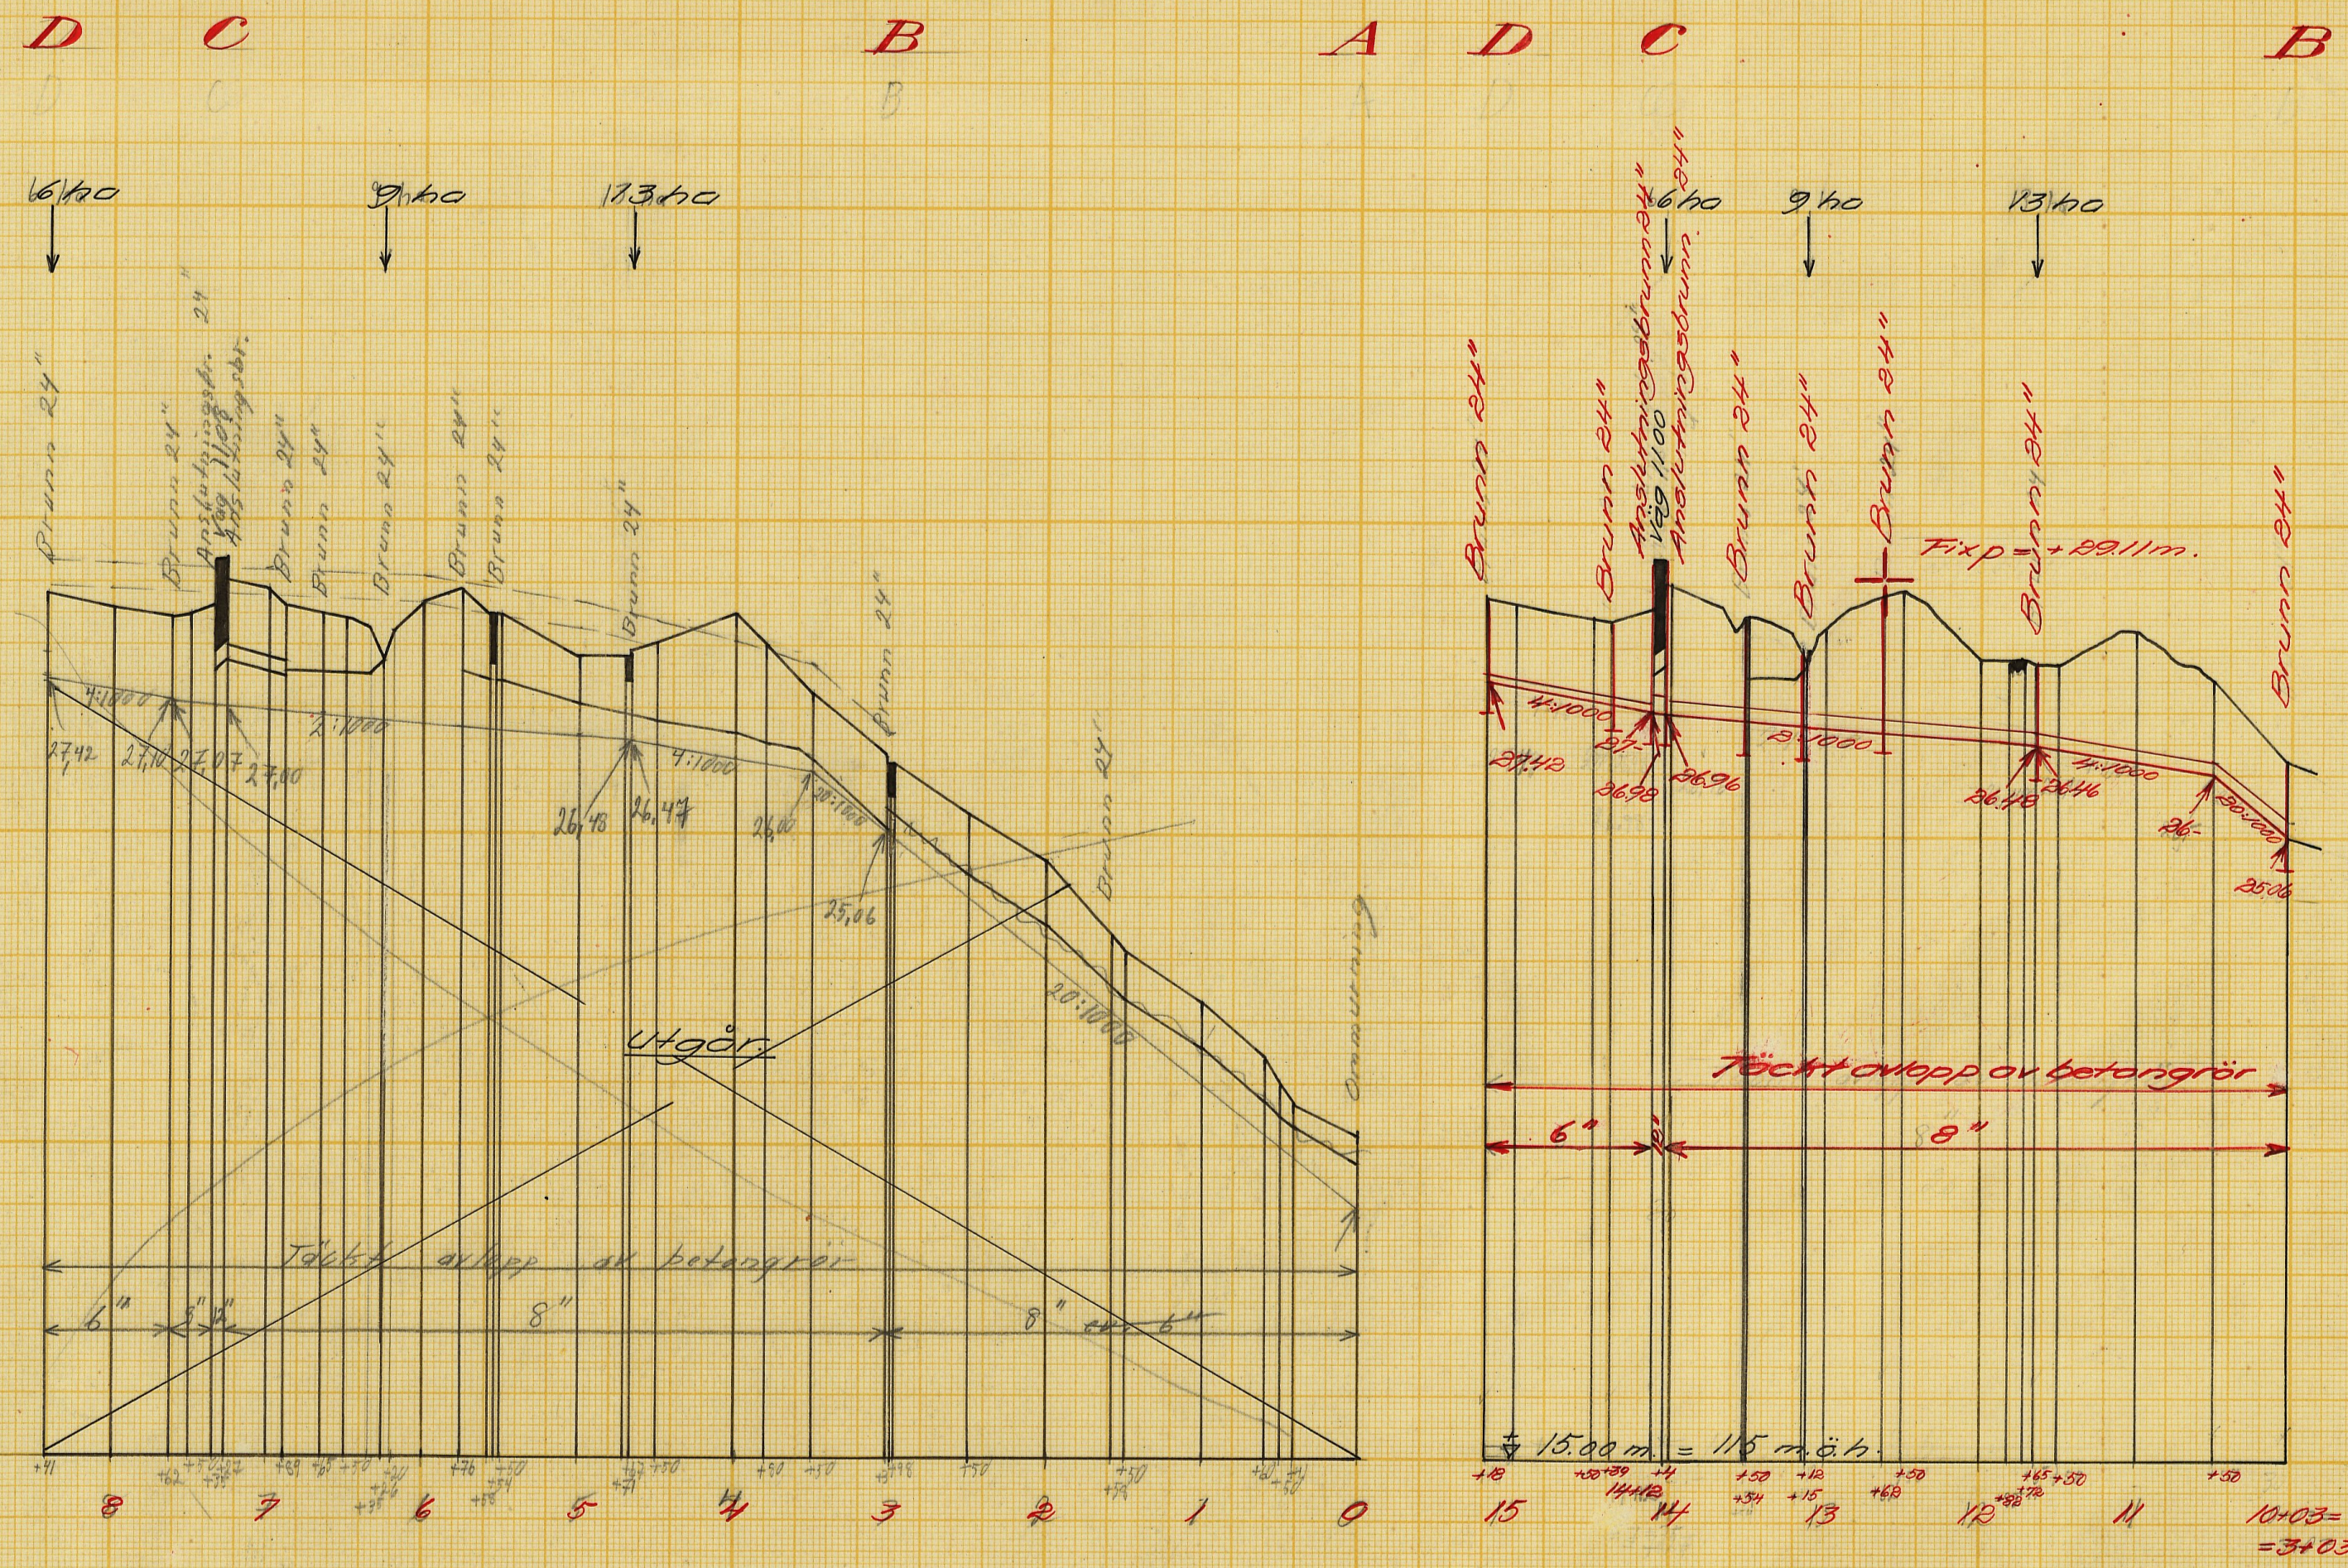

Förslag till
Gummastorps dräningsföretag år 1960

i Västerstads kommun, Malmöhus län
upprättat år 1960 i samband med syneförrättning enl. vattenlagen av

Original
Kopie

Namn
Titel

Antal
ritn. st. 2

LANTBRUKSSTYRELSEN
LANTBRUKSNÄMNDENS
ARKIV

Nr. 1444

-2*2141

M - 2 ★ 2141

Handlingar

till

GUMMASTORPS DIKNINGSFÖRETAG ÅR 1960

i Västerstads socken, Malmöhus län.

Upprättade vid laga syneförrättning

år 1960 av

Lennart Kindblom

Lantbruksingenjör

Från 1444.

Handlingar

till

GUMMASTORPS DIKNINGSFÖRETAG ÅR 1960

i Västerstads socken, Malmöhus län.

Upprättade vid laga syneförrättning

år 1960 av

Lennart Kindblom

Lantbruksingenjör.


Innehållsförteckning:

Protokoll		sid. 1-5
Bilagor 1-7		" 6-16
Värderingslängd	bil. A	" 17-19
Kostnadsförslag	" B	" 20-21
Arbetsbeskrivning	" C	" 22-24
Utlåtande	" D	" 25-32
Kostnadsfördelningslängd	" Da	" 33
Typritn. 0-1		" 34
" B-7		" 35.

Härtill hör 1 ritning.

Översiktskarta.

Skala 1:100000.

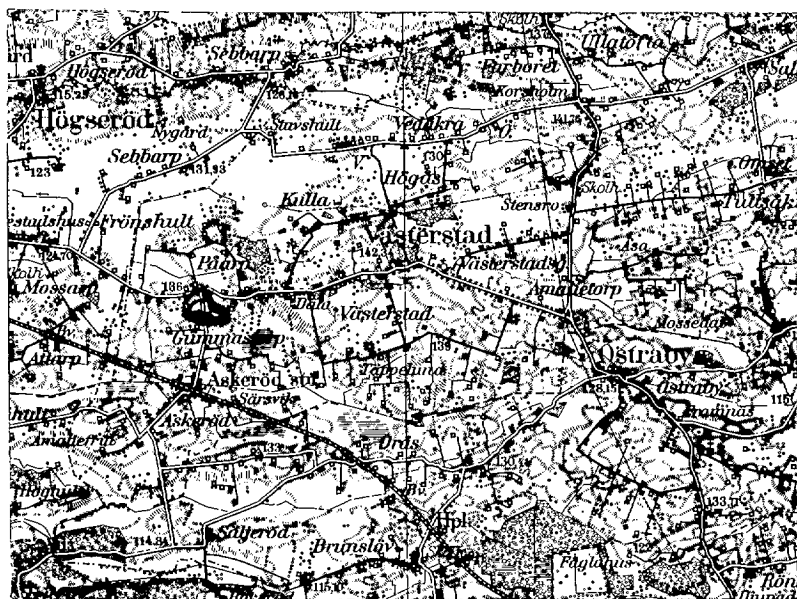

4/45

Blad 36

1

Protokoll, fört vid sammanträde under syneförrättning enligt vattenlagen avseende torrläggning av mark tillhörande Gummastorp nr 4 m.fl. fastigheter i Västerstads socken, Malmöhus län.

Sedan undertecknad på därom gjord ansökan av länsstyrelsen förordnats handlägga ifrågavarande förrättning (bil. 1) hade genom i församlingskyrkan anslagen och i ortstidningen införd kungörelse (bil. 2-3) sammanträde i ärendet utsatts att hållas den 24 mars 1960 klockan 9,30 hos lantbrukare Oscar Ohlsson. Kända sakägare hade tillsänts skriftliga underrättelser om sammanträdet (bil. 4). På sålunda utsatt tid och plats inställde sig undertecknad, förrättningsman, samt skiftesgodemännen Olof Bengtsson och Gunnar Westerberg, varjämte följande sakägare infunnit sig:

Oscar Ohlsson

äg. Gummastorp 4⁷, 23/144 mtl.

Ivar Larsson

" " 5⁷, 27^{1/8} " " Gummastorp 2²⁷, 7/128 mtl.

§ 1.

Ansökningen om förrättningen och förordnandet upplästes.

§ 2.

Jäv mot synemännen anfördes efter förfrågan icke, och visste sig dessa ej heller vara jäviga.

§ 3.

Med anledning av det utfärdade förordnandet hade erforderliga fältarbeten och markundersökningar verkstälts. Sökandena hade därvid framfört vissa yrkanden och önskemål angående ifrågasatta torrlägningsåtgärder. Med

beaktande härav hade förslag till torrläggning av ifrågavarande marker upprättats, vilket förslag nu framlades för sakägarna.

§ 4.

Sökandena yrkade, att torrlägningsföretaget skulle utföras enligt det upprättade förslaget.

§ 5.

Yrkade Ivar Larsson att få utföra sträckan C-D själv.

§ 6.

Yrkade Oscar Ohlsson att sträckan A-B ej skulle ingå i företaget.

§ 7.

Yrkade vidare Oscar Ohlsson att de öppna avloppen på str. 10+03-11+65 skulle fyllas och stensättning nedvältas, så att stenen ej hindrade brukningen.

§ 8.

Då intet vidare förekom, förklarades sammanträdet avslutat och meddelades att synegång nu skulle företagas. Det beslöts att nytt sammanträde skulle hållas på samma plats den 10 maj 1960 klockan 9,30.

Gummastorp, Askeröd den 24 mars 1960.

I tjänsten:

Lennart Kindblom

Lennart Kindblom

Lantbruksingenjör

Olof Lönngren

Gunnar Hesterberg

År 1960 den 10 maj inställde sig undertecknad, förrättningsman, jämte skiftesgodemännen Olof Bengtsson och Gunnar Westerberg hos lantbrukaren Oscar Ohlsson, Gummastorp, Askeröd, för att åter handlägga syneförrättningen.

Förutom synemännen hade följande sakägare infunnit sig:

Oscar Ohlsson

Ivar Larsson

§ 9.

Protokollet från föregående sammanträde upplästes och godkändes.

§ 10.

Förrättningsmannen redogjorde för av honom upprättat förslag till företagets utförande samt framlade till sakägarnas granskning de till företaget hörande handlingarna och ritningarna.

Förslagshandlingarna bilades protokollet:

värderingslängden	såsom bilaga A,
kostnadsförslaget	" " B,
arbetsbeskrivningen	" " C.

§ 11:

Avgavs synemännens utlåtande - se bilaga D med underbilaga Da - med tillkännagivande, att den med utlåtandet missnöjde ägde detsamma klandra genom besvär till Söderbygdens vattendomstol, Växjö.

§ 12. aktförvarare

De närvarande förklarade sig beredda att välja ~~styrelse~~ och de utsågo härtill: Oscar Olsson

~~Till styrelsesuppleanter utsågos:~~

~~Till revisorer utsågos:~~

§ 13.

Förrättningsmannen meddelade, att avskrifter och kopior av de till företaget hörande handlingarna och ritningarna inom trettio dagar skulle översändas till styrelsens ordförande för att hos honom förvaras och hållas tillgängliga för envar, som önskar granska dem eller taga avskrifter.

§ 14.

Antecknades till protokollet, att kostnaderna för hantlangning uppgått till 120:- kronor, vilket förskotterats av Oscar Ohlsson.

Annonskostnaden 42:25 kronor för syneförrättningssammanträdet hade förskotterats av Oscar Ohlsson.

Godemännens arvoden uppgingo till 130:- kronor, vilket betalades av Oscar Ohlsson.

§ 15.

Förrättningsmannen redogjorde för gällande bestämmelser rörande bidrag och lån av statsmedel till utförande av dikningsföretag.

~~§ 16.~~

~~Vissa sakägare överenskomme att ansöka om bidrag av statsmedel till sina kostnader för företagets utförande.~~

De uppdrogo åt

~~att därest statsbidrag beviljas, med vederbörande myndighet avsluta kontrakt om arbetets utförande;~~

~~att uppbära och utkvittera det statsbidrag, som kommer att beviljas,~~
samt

~~att~~

§ 16.

Antecknades, att arealerna för de berörda fastigheterna uppgingo
till:

Oscar Ohlsson	25 ha åker
Ivar Larsson	7 " "

§ 17.

Förrättningsmannen meddelade, att han enligt 10 kap. 52 § vatten-
lagen inhämtat yttrande från Vägförvaltningen i Malmöhus län, bil. 5-7.

§ 18.

Då intet vidare förekom, upplästes och godkändes protokollet samt
förklarades förrättningen avslutad, varefter sammanträdet upplöstes.

Gunnastorp, Askeröd den 10 maj 1960.

I tjänsten:

Lennart Kindblom
Lennart Kindblom

Lantbruksingenjör

Stefan Engström

Gunnar Listerberg

1441
Mch. 24/3-60

Dnr III M9 24 60

Avskrift.R e s o l u t i o n .

Översändes till lantbruksingenjören Lennart Kindblom, som förordnas att, därest laga hinder ej möter, i behörig ordning företaga de i inneliggande ansökningar omförmälda förrättningar; skolande bevis om detta förordnandes emottagande skyndsamt hit insändas.


Länsstyrelsens inneliggande förordnanden för Sven Holmström återkallas.
Malmö i landskansliet den 19 mars 1960.

På länsstyrelsens vägnar:

O. Hulterström

B. Ulmén

Vidimeras ex officio:

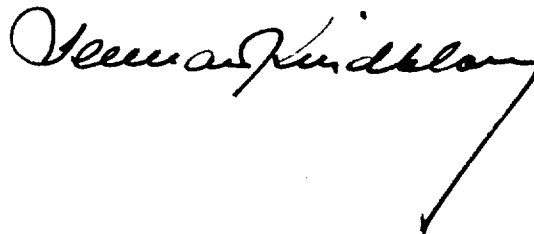

Avskrift.

Dnr III M 38-41, 43, 46, 49, 51, 53, 56
57, 60, 62-64, 66, 68, 69, 71, 74, 75,
77, 79, 82, 93, 99-102, 104, 106, 108-
112; 114, 117-119, 121-127 - 1957.

R e s o l u t i o n .

Översändes till lantbruksingenjören Sven Holmström, som förordnas att, därest laga hinder ej möter, i behörig ordning företaga de i närlagda ansökningar omförmälda förrättningar i stället för lantbruksingenjören Erik Alström; skolande bevis om detta förordnandes emottagande skyndsamt hit insändas.

Malmö i landskansliet den 29 september 1958.


På länsstyrelsens vägnar:

O. Hultström

B. Ulmén

Vidimeras ex officio:

[Handwritten signature]

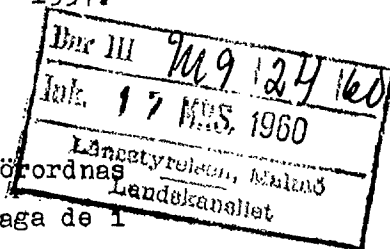



8
M 110 57
21 AUG. 1957
Länstyrelsen, Malmö
Landskansliet

1441 60
Malm. 16/1-57
1441
Dnr III M 2 57

R E S O L U T I O N .

Översändes till lantbruksingenjören Erik Alström
som förordnas att, därest laga hinder ej möter, i behörig ord-
ning företaga den i inneliggande ansökan omförmälda förrättning;
skolande bevis om detta förordnandes emottagande skyndsamt hit
insändas.

Malmö i landskansliet den 10 januari 1957.

På länsstyrelsens vägnar:

O. Hulterström
O. Hulterström

B. Ulmén
B. Ulmén

Dnr III
Ink. 19 SEP 1958
Länstyrelsen, Malmö
Landskansliet

LANTBRUKSNÄMNDEN

I

MALMÖHUS LÄN

Lundavägen 66, Malmö

Tel. ~~934580~~ (växel) 934580

Dnr III	26	12	157
Ink. -4 JAN. 1957			
Länstyrelsen, Malmö			
Landskansliet			

Dnr AD 2/57

Vid besvarande av denna
skrivelse torde detta nr
åberopas.


Till Länsstyrelsen i Malmöhus län

M a l m ö

Lantbruksnämnden i Malmöhus län får härmed föreslå lantbruksingenjören Erik Alström såsom förrättningsman för handläggning av den av Oscar Ohlsson, Kullenhem, Askeröd, m.fl., begärda förrättningen jämlikt 10 kap. vattenlagen.

Malmö den 2 januari 1957.

På lantbruksnämndens vägnar:

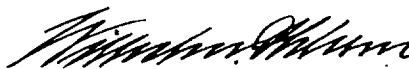
Wilhelm Ohlsson

Ang. förslag till förrättningsman jämlikt 10 kap. vattenlagen.

Ansökan 10/57

Insändes till vederbörande lantbruksnämnd.

1957

Lantbruksnämnden
i Malmöhus län

Till Länsstyrelsen i Malmöhus län.

Härmed anhålles om förordnande för behörig förrättningsman att handlägga syneförrättning enligt 10 kap. vattenlagen för torrläggning av ^{mit}_{oss} tillhörig mark inom Västerstads

socken(~~mar~~) av Malmöhus län.

Förrättningen avser dikning *huvud dike*

här uppgives så fullständigt som möjligt företags beskaffenhet (dikning, åreglering, sjösänkning, invallning e. d.), vidare

företags omfattning (areal som skall torrläggas, avloppens längd o. d.), om flötled, damm, järnväg, landsväg e. d. beröres m. m.

Närmaste järnvägsstation *Askeröd*

Meddelanden om förrättningen ställes till lantbrukare Oskar Olsson, Kullenhem, Askeröd

titel, namn och fullständig adress samt telefon.

Askeröd den 29 december 1956

Sökandes namn:

Fastighet:

Oskar Olsson

för fastigheten

Gummarstorp 43.57

Lvar Persson

» »

Gummarstorp 332

» »

Förutom nämnda, sökandena tillhöriga fastigheter, väntas nedanstående ägare och fastigheter bliva berörda av företaget.

Icke sökandes namn:

Fastighet:

ägare av fastigheten

» » »

» » »

Lantbruksnämnden får till förrättningsman föreslå:

den

19

På Lantbruksnämndens vägnar:


Kungörelse ang. torrläggningssammanträde torsdagen den 24 mars 1960 kl. 9,30.

K u n g ö r e l s e .

Sammanträde för syneförrättning enl. vattenlagen angående torrläggning av marker till Gummastorp nr 4 m.fl. fastigheter i Västerstads socken, Malmöhus län, kommer att hållas hos lantbrukare Oscar Ohlsson, Gummastorp, Askeröd, torsdagen den 24 mars 1960 kl. 9,30, då vederbörande sakägare hava att infinna sig personligen eller genom lagligen befullmäktigade ombud. Av förrättningen kommer att beröras marker till Gummastorp n:ris 2, 4 och 5 i Västerstads socken samt allm. vägen nr 1108 Askeröd-Råarp.


Malmö den 1 mars 1960.

I tjänsten:

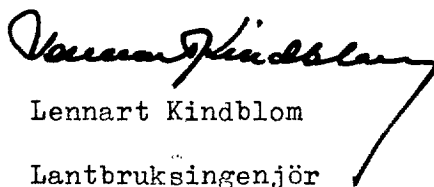
Lennart Kindblom
Lantbruksingenjör


Anslaget i laga ordning i Västerstads församling den
intygas av

6/3 1960

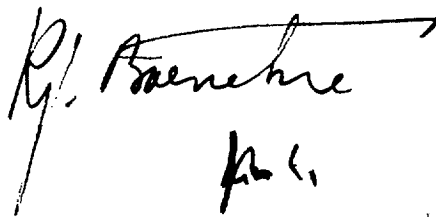
R. Bævre
K. L.



Anhålles att ovanstående kungörelse anslås snarast möjligt samt därefter, med påtecknat bevis, återsändes till förrättningsmannen under adress Lunda-
vägen 66 a, Malmö C.

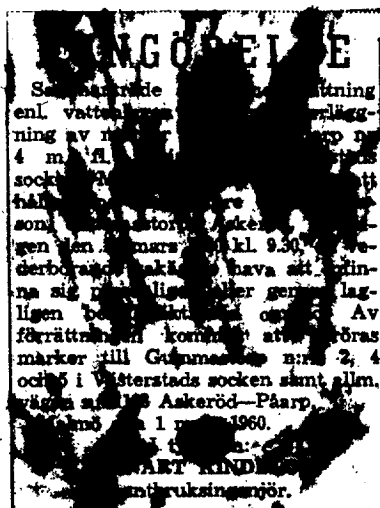

Att ovanstående kungörelse varit införd i Skånska Dagbladet
den 3 mars 1960 intygas i tjänsten:

Lennart Kindblom
Lennart Kindblom
Lantbruksingenjör

Förteckning

över kungörelser, kallelser och underrättelser, som avsänts vid syneför-
rättning angående torrläggning av marker tillhörande Gummastorp 4 m.fl.
hemman i Västerstads socken, Malmöhus län.

Adressat.	Adress.	Avs. dag.
Pastorsämbetet i Västerstads församling, Skiftesgodemannen Gunnar Westerberg, Högseröd,	Askeröd Löberöd	1/3 1960 " "
Skiftesgodemannen Olof Bengtsson, Korsholm,	Hörby	" "
Lantbrukare Oscar Ohlsson, Gummastorp,	Askeröd	" "
" Ivar Larsson, "	"	" "
Vägförvaltningen,	Malmö	" "

Malmö den 1 mars 1960.

I tjänsten:



Lennart Kindblom

Lantbruksingenjör

Till


Vägförvaltningen i Malmöhus län,

M a l m ö.

Sedan jag av länsstyrelsen förordnats att vid syneförrättning upprätta förslag till utförande av Gummastorps dikningsföretag år 1960 i Västerstads socken av Malmöhus län, har sådant förslag nu av mig upprättats, och kommer detsamma att föreläggas intressenterna vid sammanträde den 10 maj 1960 kl. 9,30 hos lantbrukare Oscar Ohlsson, Gummastorp, Askeröd. Då det planerade dikningsföretaget berör allm. vägen nr 1108 Askeröd-Påarp, får jag härmed överlämna ett utdrag av mitt förslag till utlåtande i ärendet med anhållan om Edert yttrande jämlikt bestämmelserna i 10 kap. 52 § vattenlagen.

Malmö den 23 april 1960.

I tjänsten:

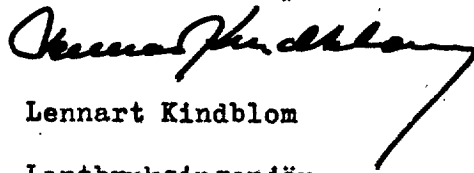
Lennart Kindblom
Lantbruksingenjör

Gummaströps dikningsföretag år 1960.Utdrag av förslag till utlåtande.

Mom. 3. Broar och trummor.Allmän väg.

Mellan sektionerna 14+4 och 14+12 korsar det nya avloppet allmänna vägen nr 1108 Askeröd-Påarp. I korsningspunkten finnes för närvarande en trumma av 300 mm betongrör.

Den nuvarande trumman har ej utförts till erforderligt djup, varför en ny trumma av vägrör med 300 mm inre diameter måste utföras. Nya brunnar med 600 mm inre diameter skola utföras vid trummans ändpunkter. Trumman jämte nedströmsbrunnen skola utföras och bekostas av Vägförvaltningen i Malmöhus län.

Malmö den 23 april 1960.

I tjänsten:



Lennart Kindblom

Lantbruksingenjör

I

MALMÖHUS LÄN

VÄGDIREKTÖREN

Dnr 3488-43/60

LOL/EN

Till


Lantbruksingenjören Lennart Kindblom,
Lundavägen 66,

M a l m ö.

Gunnastorps dikningsföretag år 1960.

Härmed får jag meddela, att det av Eder översända utdraget
av förslag till utlåtande av den 23 april 1960, angående rubricerade
företag, granskats utan erinran.

Malmö den 5 maj 1960.

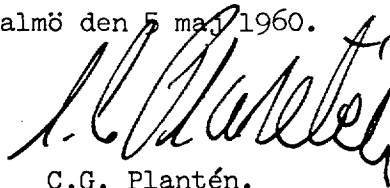

C.G. Plantén.

Fastighet och ägare Ägobeskrivning	Ägo- figur- nr	Förbättrad mark		Värde pr ha		Båtnad	
		åker, tomt hektar	annan hektar	före kronor	efter kronor	pr ha kronor	pr ägofigur kronor
VÄSTERSTADS SOCKEN							
<u>Gummastorp 4⁷. 23/144 mtl.</u>							
Oscar Ohlsson.							
<u>Alstringsbåtnad</u>							
Åker	1	0,10		3600	4000	400	40
"	2	0,04		1800	"	1200	48
"	3	0,03		"	"	1200	36
"	4	0,08		3600	"	400	32
Summa		0,25					156
<u>Brukningsbåtnad</u>							<u>820</u>
Totalsumma kronor							<u>976</u>
Gummastorp 5 ⁷ . 1/8 mtl.							
Oscar Ohlsson.							
<u>Alstringsbåtnad</u>							
Åker	5	0,27		3600	4000	400	108
Tomt	6	0,02		"	"	"	8
Åker	7	0,28		1800	"	1200	336
"	8	0,02		3500	"	500	10
"	9	0,03		1800	"	1200	36
"	10	0,11		2500	"	1500	165
"	11	0,24		3600	"	400	96
"	12	0,02		3500	"	500	10
Tomt	13	0,14		3700	"	300	42
Åker	14	0,01		2500	"	1500	15
"	15	0,03		"	"	"	45
"	16	0,02		"	"	"	30
"	17	0,06		"	"	"	90
Överföres		1,25					991

Fastighet och ägare Ägobeskrivning	Ägo- figur- nr	Förbättrad mark		Värde pr ha		Båtnad	
		åker, tomt hektar	annan hektar	före kronor	efter kronor	pr ha kronor	pr ägofigur kronor
Överfört		1,23					991
Åker	18	0,21		2500	4000	1500	315
"	19	0,18		3500	"	500	90
"	20	0,44		3600	"	400	176
"	21	0,16		1800	"	1200	192
Summa		2,24					1764
Brukningsbåtnad =====							820
Totalsumma kronor							2584
<u>Gummastorp 2²⁷, 7/128 mtl.</u>							
Ivar Larsson.							
Alstringsbåtnad =====							
Åker	22	0,60		2500	4000	1500	900
"	23	0,37		3500	"	500	185
"	24	0,51		"	"	"	255
"	25	0,22		2500	"	1500	330
"	26	0,11		2200	"	1800	198
"	27	0,31		"	"	"	558
"	28	0,08		3000	"	1000	80
Summa		2,20					2506
Brukningsbåtnad =====							1250
Totalsumma kronor							3756
<u>Sammanställning.</u>							
<u>Gummastorp 4⁷, 23/144 mtl.</u>							
Oscar Ohlsson	1-4	0,25					976
<u>Gummastorp 5⁷, 1/8 mtl.</u>							
Oscar Ohlsson	5-21	2,24					2584
Överföres		2,49					3560

Fastighet och ägare Ägobeskrivning	Ägo- figur- nr	Förbättrad mark		Värde pr ha		Båtnad	
		åker, tomt hektar	annan hektar	före kronor	efter kronor	pr ha kronor	pr ägofigur kronor
Överfört		2,49					3560
<u>Gummastorp 2²⁷, 7/128 mtl.</u>							
Ivar Larsson	22-28	2,20					3756
<u>Summa</u>		4,69					7316
Gummastorp den 10 maj 1960.							
I tjänsten:							
<i>Lennart Kindblom</i>							
Lennart Kindblom							
Lantbruksingenjör							
<i>Summa Lantbruk</i>							

[illegible]

Läge	Längd m	Arbete, material e. d.	Antal	å-pris kr.	Kostnad kronor	Summa kronor
<u>Dikessträckan B-C.</u>						
3+03-10+03- -10+50	47	Betongrör 8" m	47	4:80	226	
		Sohaktning, stämpling, rörlägg- ning och återfyllning m	47	3:50	165	
10+50-14+04	354	Betongrör 8" m	354	4:80	1699	
		Sohaktning, stämpling, rörlägg- ning och återfyllning m	354	4:50	1593	
14+04-14+12- =7+35	8	Ny trumma av 12" betongrör under allm. vägen nr 1108. Utföres och bekostas av Väg- förvaltningen i Malmöhus län.			-	3683
<u>Tills.</u>	<u>409</u>	<u>m.</u>				
<u>Brunnar med 24" inre diameter vid 11+65, 12+62,</u>						
13+15 och 13+54. Utföres enligt typritn. B-7 st						
			4	100:-	400	
<u>Anslutningebrunn 24" vid 14+4. Utföres och bekostas</u>						
av Vägförvaltningen i Malmöhus län.						
<u>Anslutningebrunn 24" vid 14+12. Utföres enligt</u>						
typritn. B-7 st.						
			1	100:-	100	
<u>Igenplanering av det förutvarande öppna diket</u>						
å sträckan 10+03-11+65, varvid tillses att all						
stensättning först nedgräves eller nedknuffas						
så djupt, att den kommer att ligga minst 0,5 m.						
under blivande markyta m						
			162	2:-	324	
<u>Röjning av träd och buskar</u>						
					30	
<u>Inkoppling i brunnen vid 13+54 av en c:a 4 m söder</u>						
därom utmynnande 6" rörledning						
					25	
<u>Ommurning enligt typritn. O-1 eller brunn enl. typ-</u>						
ritn. B-7 vid 10+03 st.						
			1	100:-	100	979
Överföres						4662

Läge	Längd m	Arbete, material e. d.	Antal	å-pris kr.	Kostnad kronor	Summa kronor
		Överfört				4662
<u>För oförutsett tillägges c:a 20 %</u>						<u>938</u>
					<u>Summa</u>	<u>5600</u>
		<u>Dikessträckan C-D.</u>				
14+12-15+18	106	Betongrör 6" m	106	3:10	329	
		Schaktning, stämpling, rörlägg- ning och återfyllning m	106	3:50	<u>371</u>	700
<u>Tills.</u>	<u>106 m.</u>					
<u>Brunnar med 24" inre diameter vid 14+39 och 15+18.</u>						
<u>Utföres enl. typritn. B-7</u>			st	2	100:-	200
<u>Läggning av 4" tegelrör i det förutvarande öppna</u>						
<u>avloppet från brunnen vid 14+39 och väster ut</u>						
<u>(c:a 40 m) fram till dikeskröken samt igenplane-</u>						
<u>ring av hela det förutvarande öppna avloppet</u>						
					<u>250</u>	450
<u>För oförutsett tillägges c:a 20 %</u>						<u>250</u>
					<u>Summa</u>	<u>1400</u>
		<u>S a m m a n d r a g:</u>				
	409	Dikessträckan B-C				5600
	<u>106</u>	" C-D				<u>1400</u>
<u>Tills.</u>	<u>515 m.</u>				<u>Summa kronor</u>	<u>7000</u>
Gummastorp den 10 maj 1960.						
I tjänsten:						
						
Lennart Kindblom						
Lantbruksingenjör.						

Arbetsbeskrivning.

Arbetet skall utföras i enlighet med förslagshandlingarna och ritningarna, varvid bl. a. följande skall iakttagas:

- 1/ All betonggjutning skall utföras av betong med minst 300 kg cement pr m^3 , samt grundläggas på utfyllnad av skärv.
- 2/ Sten, som ligger hindrande i vägen för rörledning, skall upptagas.
- 3/ Inga rör få nedläggas förrän de blivit godkända av vederbörande lantbruksingenjör eller av den, han i sitt ställe förordnar.
- 4/ Rörledning får ej täckas, förrän den blivit godkänd av vederbörande lantbruksingenjör eller av den, han i sitt ställe förordnar.
- 5/ Rörledning skall efter sådant godkännande omedelbart höljjas till minst 0,6 m djup, räknat från ledningens överkant.
- 6/ Sådan höljning skall utföras genom påfyllning av ur rörgraven uppschaktade jordmassor och om dessa massor ej äro tillräckliga genom nerschaktning från sidorna. Det förutvarande öppna diket igenplaneras helt, så att jordbruksredskap och traktorer kunna köras obehindrat över rörledningen.
- 7/ Samtliga ur rörgraven uppschaktade massor skola återfyllas.
- 8/ Fyllnaden skall packas väl, särskilt under och på båda sidor om rörsträngen samt stötas väl, så att framtida sättningar i möjligaste mån förhindras.
- 9/ Fyllningen får ej innehålla sten.
- 10/ Om entreprenören vill utföra återfyllningen med maskin, skall han först för hand hölja rörledningen till 30 cm höjd, räknat från ledningens överkant, och därefter återfylla återstående massor med maskin. Innan maskinarbetet påbörjas, skola alla stenar bortsorteras och läggas i upplag

bakom rörgraven, varefter jordmassorna med iakttagande av den största försiktighet skola återföras i rörgraven. Planeringsmaskinen får ej köras närmare rörgraven än 0,5 m och givetvis ej köras över densamma.

- 11/ Enskilda rörledningar, som utmynna intill en brunn, skola av entreprenören kostnadsfritt kopplas i brunnen, därest jordägaren eller arrendatorn tillhandahåller för sådan koppling erforderliga rör.
- 12/ Kopplingen av sådana rörledningar, som utmynna på längre avstånd från brunnarna, skola, därest jordägaren eller arrendatorn därom gör framställning, utföras av entreprenören, men bekostas av jordägaren eller arrendatorn.
- 13/ Samtliga brunnar skola försänkas 0,5 m räknat från utloppsrörets underkant samt förses med hållbart lock av armerad betong.
- 14/ Brunnar med 24" inre diameter skola utföras av betongrör med ett mellanskift av brunnstegel eller betongsten.
- 15/ I brunnsväggen skola upptagas hål i tillräckligt antal, så att dagvatten obehindrat kan rinna in i brunnarna. För koppling av blivande täckdiken skola dessutom i brunnarna på lämpliga höjder inkopplas minst 3 st 4" tegelrör eller det större antal rör, som betingas av rådande förhållanden.
- 16/ Samtliga brunnar skola grundläggas på fast underlag, förses med botten av betong samt omskolas med sten och grovt grus.
- 17/ Bottnen skall vara igjuten i den understa brunnsringen, innan denna nedsettes, därest detta ej medför särskilda svårigheter vid brunnens byggande. I sådant fall skall bottnen igjutas sedan den nedersta brunnsringen färdigstälts, eller också skall bottnen sättas på underlag av 3" plank.
- 18/ Kopplingarna i brunnarna skola vara ordentligt utförda och de kopplade rören sammanfogade medelst cementbruk.
- 19/ Träd och buskar utmed de nya dikessträckorna skola rothuggas och borttagas.
- 20/ Vattnet i avloppen får under den tid, då arbete pågår, uppdämmas och regleras i den omfattning, som erfordras för arbetets ändamålsenliga ut-

förande, dock icke så, att skada uppstår. Vattenståndet får sålunda ej uppdämmas till sådan höjd, att omgivande marker skadas och ej heller så, att vattenbrist uppkommer nedanför uppdämningen. Efter uppdämning skall vattenståndet nedsänkas med försiktighet, så att skada ej uppstår.

- 21/ Vederbörande lantbruksingenjör äger meddela de särskilda föreskrifter, som erfordras, därest det under arbetets utförande visar sig nödvändigt att förstärka grunden för vissa täckta dikessträckor med till dem hörande brunnar. Blivande entreprenör är skyldig att omedelbart underrätta vederbörande lantbruksingenjör för den händelse grundförstärkning erfordras.

22/ Fixpunktsbeskrivning.

Fixp. = + 22.37 m.


Jordfast sten oca 7 m. S sektion O+86, strax där ravin börjar. Utmärkt med kors & stenens ovansida, oca 0,25 m över marken.

Fixp. = + 29.11 m.

Svinhus tillhörande fastigheten Gummastorp 5⁷ oca 25 m V sektion 5+54. Utmärkt med järndubb i grunden till N längsidan 0,50 m från NÖ knuten och 0,35 m. över marken.

Gummastorp den 10 maj 1960.

I tjänsten:

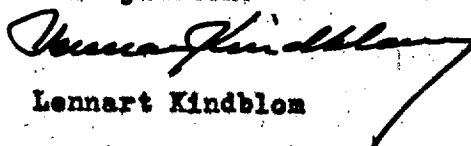

Lennart Kindblom

Lantbruksingenjör

Utlåtande, avgivet vid syneförrättning angående torrläggning av marker till Gummastorp nr 4 m.fl. fastigheter i Västerstads socken av Malmöhus län.

Mom. 1. Förordnande m.m.

Genom länsstyrelsens resolution den 19 mars 1960 förordnades undertecknad, förrättningsman, att handlägga syneförrättning enligt vattenlagen angående torrläggning av marker till Gummastorp nr 4 m.fl. fastigheter i Västerstads socken, Malmöhus län. Laga hinder har ej anmälts mot förrättningens handläggande eller det avsedda dikningsföretagets utförande, ej heller har sådant hinder kunnat av synemännen utrönas. Det planerade dikningsföretaget avser "dikning", varför syneförrättningen handlagts enligt de bestämmelser i vattenlagen, som gälla för sådant företag. Dikningsföretaget berör marker tillhörande Gummastorp 4⁷, 5⁷ och 2²⁷.

Mom. 2. Dikningsföretagets läge, omfattning, planläggning m.m.

Dikningsföretaget, som tillhör Kävlingeåns nederbördsområde nr 92, ligger c:a 1 km. N Askeröds järnvägsstation. På hithörande översiktskarta har dikningsområdet utmärkts med gul färg.

De marker, om vilkas torrläggning det nu är fråga, avvattnas genom ett öppet floddike, vars sträckning framgår av plankartan. Floddiket har emellertid ej utförts till erforderligt djup, varför vissa av de marker, vilka för sin torrläggning äro beroende av detsamma, besväras av vatten.

Förrättningsmannen har på sökandens begäran upprättat förslag till igenläggning av den öppna dikessträckan med rör (dikessträckan B-C-D) till det djup och med de dimensioner i övrigt, som erfordras för ändamålsenlig torrläggning

av de vattenskadade markerna. Enligt förrättningsmannens förslag, vilket närmare framgår av förslagshandlingarna och ritningarna, skall för det gemensamma dikningsföretaget ovannämnda dikessträcka utföras.

För berörd dikessträcka har profilritning upprättats. Ritningen anger dikessträckans djup och övriga dimensioner, ävensom läget för de brunnar, som skola utföras. Dikessträckans läge på marken markeras på hithörande plankarta av röd heldragen linje.

Vid bestämmande av blivande dimensioner har förrättningsmannen tagit hänsyn till såväl nederbördsområdets storlek och topografi samt avrinningen från detsamma som ock till rådande fallförhållanden. Nederbördsområdet har fastställts dels genom särskilda undersökningar på marken, dels med ledning av Ekonomiska Kartverkets kartor över trakten. Storleken av de områden, som avvattnas till de olika dikessträckorna, framgår av profilritningen. Den vattenmängd, som skall kunna avbördas, har beräknats med ledning av nederbördsområdets omfattning och under antagande, att avrinningen vid normala flöden uppgår till högst 1,3 liter per sekund och hektar.

Mom. 3. Broar och trummor.

Allmän väg.

Mellan sektionerna 14+4 och 14+12 korsar det nya avloppet allmänna vägen nr 1108 Askeröd-Påarp. I korsningspunkten finnes för närvarande en trumma av 300 mm betongrör.

Den nuvarande trumman har ej utförts till erforderligt djup, varför en ny trumma av vägrör med 300 mm inre diameter måste utföras. Nya brunnar med 600 mm inre diameter skola utföras vid trummans ändpunkter. Trumman jämte nedströmsbrunnen skola utföras och bekostas av Vägförvaltningen i Malmöhus län.

Enskilda vägar.

Avloppet korsar vid sektion 11+70 enskild ägoväg. Då dikessträckan på detta ställe skall utföras som täckt ledning, erfordras ingen ny trumma i korsningspunkten. Det skall dock åligga dikningsföretaget att återställa vägen i fullgott skick, så snart avlopp upptagits genom den.

Mom. 4. Ersättningar.

För skada å växande gröda, som uppkommer vid utförandet av den nya dikes-

sträckan, skall ersättning utgivas. Kan överenskommelse ej träffas mellan delägarna i företaget, skall ersättningsbeloppets storlek bestämmas av vederbörande lantbruksingenjör eller av den, han i sitt ställe förordnar.

Beträffande sådan genom dikningsföretagets utförande möjligen uppkommande skada, som ej av synemännen förutsetts, hänvisas till bestämmelserna i 7 kap. 57 § vattenlagen.

Mom. 5. Kostnader.

Förrättningsmannen har beräknat kostnaderna för de dikessträckor, som skola utföras för det gemensamma dikningsföretaget till 7000:- kronor. Kostnadsförslaget har bilagts förrättningshandlingarna, bil. B.

Mom. 6. Båtnadsuppskattning och kostnadsfördelning.

Överenskommelse har ej träffats angående kostnadernas fördelning, varför synemännen uppskattat den båtnad, som genom företagets utförande beredas de i dikningssamfälligheten ingående markerna. Vid uppskattningen av båtnaden har synemännen följt föreskrifterna i 10 kap. 60 § vattenlagen och alltså värderat markerna dels i det skick vari företaget väntas komma efter utförandet, dels i nuvarande vattenskadat skick. Vid värderingen har hänsyn tagits såväl till jordens godhet som till gängse priser å fullt torrlagd jord av motsvarande beskaffenhet. Skillnaden mellan blivande och nuvarande värden motsvarar alstringsbåtnaden. Utöver denna båtnad har även båtnad genom minskat underhåll och förbättrad brukning uppskattats. Resultatet av värderingen och båtnadsuppskattningen återfinnes i värderingslängden, som även utgör hävdeförteckning för de i dikningssamfälligheten ingående markerna.

Anledning till uppdelning av företaget i olika avdelningar finnes ej.

Kostnaderna för fullständig torrläggning av dikningssamfälligheten

ha av förrättningsmannen beräknats till 7000:- kronor och den därvid uppkommande båtnaden av synemännen värderats till 7316:- kronor. Dikningsansfällighetens relativa kostnadstal beräknas alltså till $7000:7316 = 0,956807$.

Delägare i företaget är sålunda skyldig att taga del i kostnaderna för torrläggning i mån av värdet å den båtnad hans mark därigenom beredes.

Särskild kostnadsfördelningelängd har upprättats och bifogas detta utlåtande, bilaga Da. I kolumn 5 av längden angives varje delägars och fastighets andel i de beräknade kostnaderna för dikningsföretagets utförande och i kolumn 6 de procenttal, efter vilka samtliga verkliga kostnader för företagets utförande samt förrättningskostnader skola fördelas. Delägare, som ej är sökande till denna syneförrättning och ej heller är med sökande likställd, är med det undantag dock, varom stadgas i 10 kap. 80 § vattenlagen, icke skyldig att till kostnaderna för företagets utförande tillskjuta större belopp än som svarar mot värdet av den för hans egendom uppskattade båtnaden eller jordförbättringen. Vilka delägare, som äro att anse som sökande, angivas i kolumn 2 av kostnadsfördelningelängden med förkortningen "S". Sådana omständigheter, som omförmälas i 7 kap. 25-26 och 28-30 §§ vattenlagen, föreligga ej vid detta torrläggningsföretag.

Kostnaderna för denna syneförrättning skola enligt bestämmelserna i 10 kap. 30 och 79 §§ vattenlagen omedelbart av sökandena förskjutas. Kommer företaget till utförande, skola förrättningskostnaderna fördelas mellan samtliga delägare efter samma grunder som företagets övriga kostnader.

Mom. 7. Höjdsystem och fixpunkter.

I företaget använda höjder hänföra sig till ett höjdplan, som ligger 100 m. över Rikets allmänna kartverks höjdplan. Nya fixpunkter ha utsatts till ledning vid arbetets utförande och dikningsföretagets framtida underhåll. Fixpunkternas lägen i plan och profil framgå närmare av förslagsritningarna och arbetsbeskrivningen (bil. C).

Fixpunkterna äro lagligen skyddade och få alltså ej övertäckas, borttagas eller på annat sätt förstöras. Vill jordägare borttaga fixpunkt, skall han därom göra anmälan till vederbörande lantbruksingenjör, som då låter avväga annan lämplig fixpunkt. Kostnaderna för lantbruksingenjören i sådant hänseende företagna förrättningar gäldas av dikningsföretaget.

Mom. 8. Dikningsföretagets utförande.

Synemännen finna skäligt tillstyrka, att det planerade dikningsföretaget kommer till utförande. Företaget skall alltså, därest sökanden vill fullfölja detsamma, utföras i överensstämmelse med av förrättningsmannen upprättat förslag och med beaktande jämväl av de närmare bestämmelser, som framgå av detta utlåtande. Arbetet må påbörjas så snart denna syneförrättning tagit åt sig laga kraft. Företaget skall vara färdigställt inom 10 år efter det syneförrättningen verkställes. Angående förlängd arbetstid hänvisas till bestämmelserna i 7 kap. 58 § vattenlagen.

Utöver vad som föreskrives i arbetsbeskrivningen, bilaga C, är vid företagets utförande följande att iakttagas:

- 1/ Arbetet skall utlämnas på entreprenad på de villkor, som äro för delägarna mest gynnsamma och betryggande.
- 2/ Arbetet skall anmälas till Riksförsäkringsanstaltens ombud i orten eller till annan lämplig försäkringsanstalt innan detsamma påbörjas.
- 3/ Sådän anmälan erfordras dock ej för den händelse blivande entreprenör är att anse som sådan arbetsgivare, som själv äger ombesörja försäkring för av honom anställda arbetare.
- 4/ Dikessträckan skall följa på marken utstakad och på plankartan närmare angiven sträckning.
- 5/ Under arbetets gång får vattnet uppdämmas, dock icke så att växande gröda eller annan egendom skadas.
- 6/ Samtliga betongrör skola vara av fullgod beskaffenhet, fria från gjut-

fel och frostsador samt fylla de fordringar på täthet och hållfasthet samt allmänna kvalitetsfordringar, som närmare angivas i Lantbruksstyrelsens fastställda normalbestämmelser för lantbrukarör av betong. Rören få levereras antingen som muffrör, falarör eller lantbrukarör.

7/ På profilritningen angivna höjdlägen för bottenlinjerna, vilka uträknats i förhållande till jämförelseplan och fixpunkter, skola gälla framför på förslageritningarna angivna djupsiffror.

Kommer företaget att understödjas av statsmedel, skola de särskilda bestämmelser, som eventuellt kunna bli föreskrivna som villkor för statsunderstödet beviljande, vara för samtliga delägare bindande.

Mom. 9. Dikningsföretagets avsyning.

Sedan företaget blivit utfört, skall detsamma jämlikt bestämmelserna i 13 kap. 1 § vattenlagen avsynas av vederbörande lantbruksingenjör eller av den, han i sitt ställe förordnar. Företaget skall anses fullbordat, då avsyningsförrättaren överlämnat bevis om godkännande eller, för den händelse att företaget blivit understött med statsmedel, när vederbörande myndighet godkänt detsamma.

Mom. 10. Dikningsföretagets framtida underhåll.

Kostnaderna för företagets framtida underhåll skola fördelas på samma sätt som kostnaderna för företagets första utförande eller efter de fördelningstal, som finnas närmare angivna i kolumn 6 av kostnadsfördelningslängden, bil. Da.

Varje delägare är berättigad påfordra, att de dikessträckor, av vilka han är beroende, alltid hållas i fullgott skick. Gör någon sig skyldig till skadegörelse på de olika dikessträckorna med till dem hörande anläggning, och botar han ej efter tillsägelse omedelbart skadan, äger företagets styrelse eller också den, som lider men av skadegörelsen, att vid vederbörande häradersrätt föra talan mot den försumlige.

Enskilda dräneringsledningar få tillkopplas avloppet endast i de brun-
nar, som utförts. Spillvatten får tillägnas avloppet sedan det blivit i er-
forderlig grad renat. Pressvatten från silosanläggning och urin får tillägnas
avloppet endast efter hälsovårdsnämndens tillstånd.

Mon. 11. Organisation m.m.

För handhavande av dikningsföretagets angelägenheter skola delägarna
utse en styrelse, bestående av en ledamot (syssloman).

Sysslomannen åligger:

- att ombesörja företagets utförande samt kontrollera entreprenörens arbete -
i den mån så finnes erforderligt med biträde av sakkunnig person;
- att kontrollera att återfyllningen av massorna för täkta avlopp sker en-
ligt arbetsbeskrivningen;
- att tillse att samtliga dikessträckor alltid hållas i fullgott skick samt
ombesörja rensnings- och underhållsarbeten;
- att i mån av behov verkställa utdebiteringar på sätt närmare stadgas i 3 kap.
20 § vattenlagen;
- att över inkomster och utgifter föra fullständiga och med verifikationer för-
sedda räkenskaper, vilka skola avslutas per kalenderår och därefter fram-
läggas för delägarnas hörande och godkännande vid allmänt sammanträde;
- att för sistnämnda ändamål och då så eljest kan finnas nödigt kalla del-
ägarna till sammanträde i den ordning, som föreskrives i 7 kap. 64 §
vattenlagen;
- att vid alla sammanträden föra protokoll, vilket skall vara för delägarna ^{till-}
gämligt senast 14 dagar efter sammanträdet;
- att i övrigt vidtaga alla de åtgärder, som kunna finnas nödiga för företa-
gets ändamålsenliga utförande och underhåll samt därvid beakta och följa
de bestämmelser, som angivas i 7 kap. 61-65 §§ vattenlagen.

Till dikningsföretaget hörande handlingar och ritningar skola förvaras hos sysslomannen i dikningsföretaget och hos honom hållas tillgängliga för envar, som vill granska dem eller taga avskrifter och kopior.

Företaget skall benämnas Gunnastorps dikningsföretag år 1960. Mål, som beröra företaget, och som ej äro att hänföra till vattenmål, skola handläggas inför Färs häradsrätt.

Mom. 12. Besvärshänvisning.

Den, som är missnöjd med åtgärd eller beslut under denna syneförrättning eller som vill föra talan mot synemännens utlåtande, äger att inom sextio dagar härafter till Söderbygdens vattendomstol, Växjö, ingiva sina besvär i tre exemplar. I besvären skola fullständigt upptagas klagandens alla påståenden och skälen därtill och vid besvären kunna därjämte fogas de ytterligare handlingar, som klaganden vill åberopa till stöd för ändringsökandet.

Mom. 13. Verkställighet.

Då denna syneförrättning ej skall underställas vattendomstols prövning, kommer detta utlåtande att gå i verkställighet i den ordning, som för laga kraft ägande dom är stadgad, för så vitt besvär icke anföres mot förrättningen inom den i mom. 12 här ovan angivna tiden.

Gunnastorp den 10 maj 1960.

I tjänsten:

Lennart Kindblom

Lennart Kindblom

Lantbruksingenjör

Olaf Bengtsson

Gunnar Persberg

Fastighet Ägare m. m.	Säkt o. likhet = S	Bätnad kronor	Fastighets andel i			Samfällighets andel i gemensamma kostnader procent
			för särskild av- delning beräk- nad kostnad kronor	för samfällig- heten beräknad kostnad kronor	samfällig- hetens verk- liga kostnad procent	
1	2	3	4	5	6	7
VÄSTERSTADS SOCKEN						
<u>Gummaastorp 4⁷. 23/144 mtl.</u>						
Oscar Ohlsson	S	976		934	13,341	
<u>Gummaastorp 5⁷. 1/8 mtl.</u>						
Oscar Ohlsson	S	2584		2472	35,320	
<u>Gummaastorp 2²⁷. 7/128 mtl.</u>						
Ivar Larsson	S	3756		3594	51,339	
<u>Summa</u>		<u>7316</u>		<u>7000</u>	<u>100. -</u>	
Gummaastorp den 10 maj 1960.						
I tjänsten:						
<i>Lennart Kindblom</i>						
Lennart Kindblom						
Lantbruksingenjör						
<i>Oluf Dringrup</i>						
<i>Gumma Astorberg</i>						


Fastighet Ägare m. m.	Sök. o. likst. = S	Båtnad kronor	Fastighets andel i			Samfällighets andel i gemensamma kostnader procent
			fär särskild av- delning beräk- nad kostnad kronor	för samfällig- heten beräknad kostnad kronor	samfällig- hetens verk- liga kostnad procent	
1	2	3	4	5	6	7

Skala 1:50
Mått i mm.

Typritning 0-1


Ommurning.

Sektion A-A.

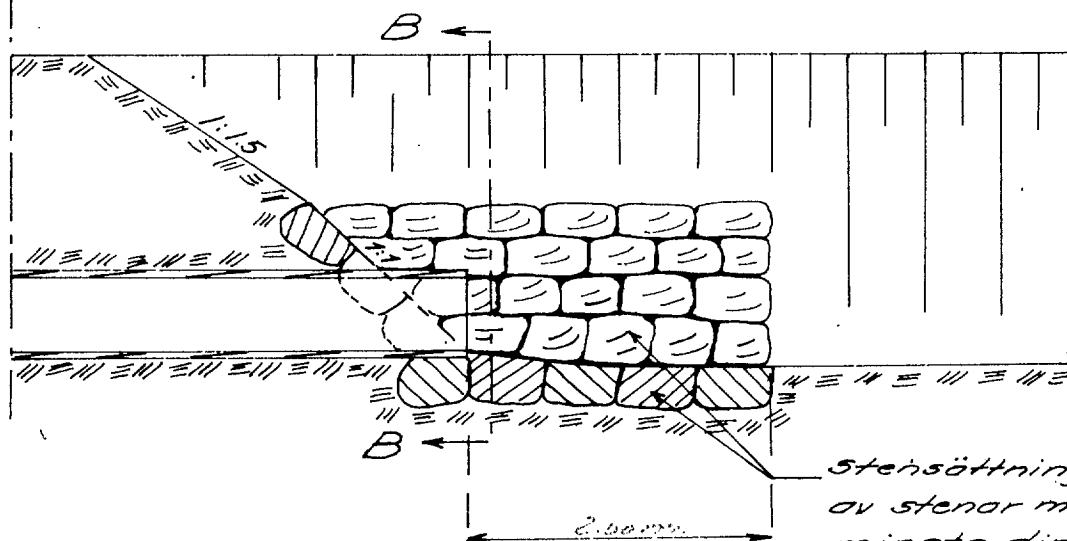


Stensättning. Utföres
av stenar med en
minsta dimension
om 450x350x150.

Sektion B-B.

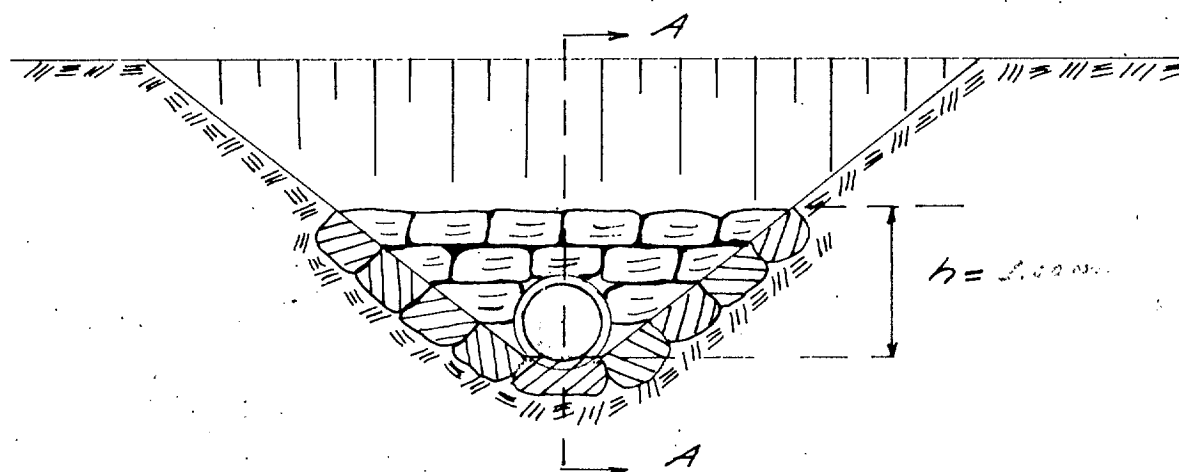


Skala 1:20.
Mått i mm.

Sektion A-A.

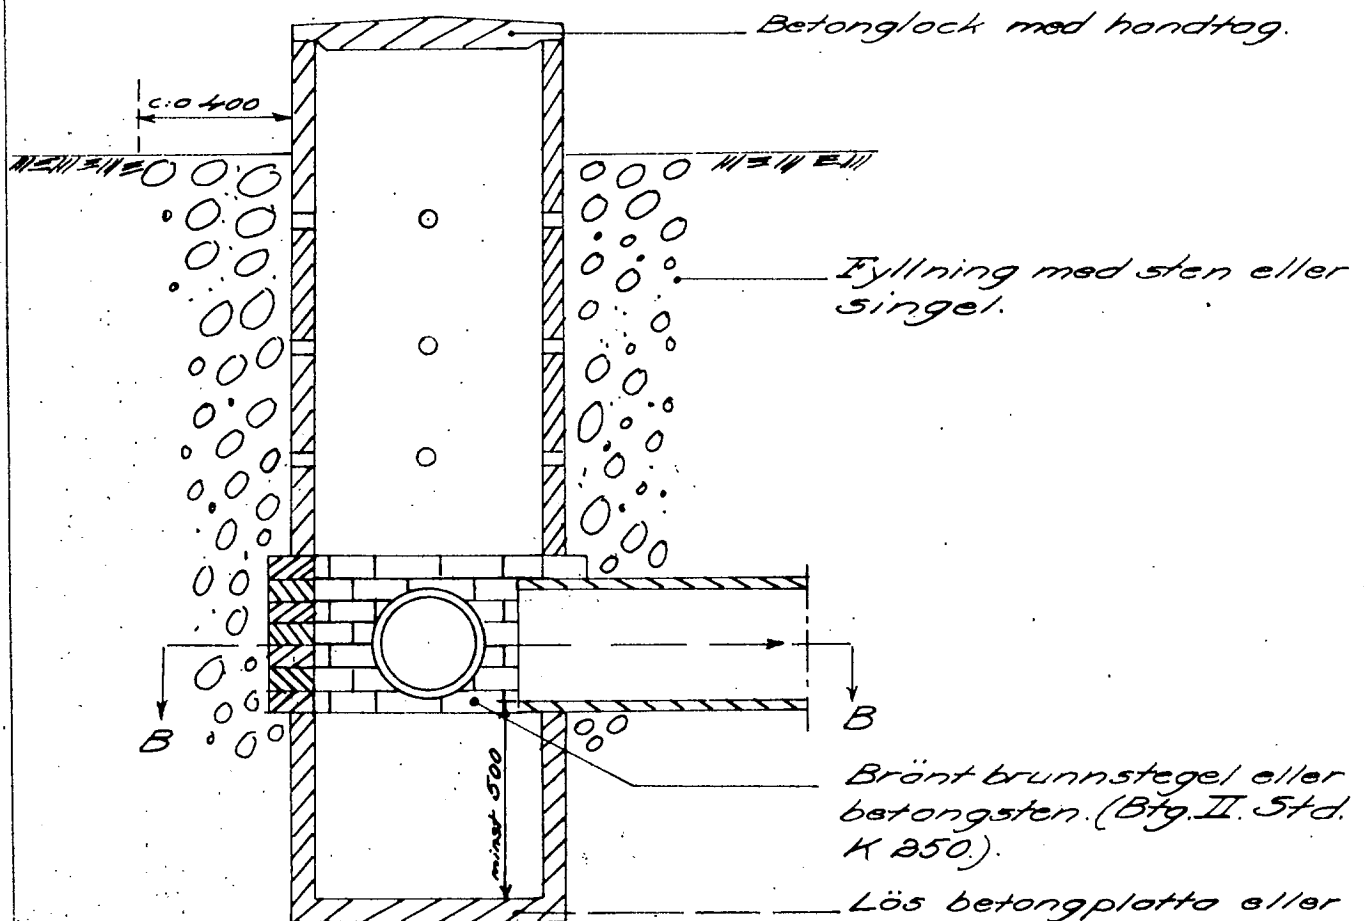

Sektion B-B.

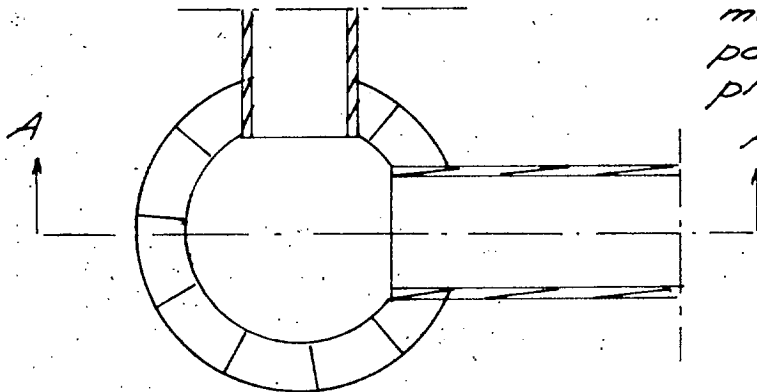

RAPPORT över verkställd besiktning

Förelägers namn

Gummastorps dikningsföretag år 1960

Socken

Västerstads

Län

Malmöhus

~~Ordföranden~~ — Förtroendeman — ~~Revisor~~

Lantbr. Oscar Ohlsson, Kullenhem, Askeröd.

Statligt stöd bev. av lbrstn den

13 september 1960

Bidrag till utförandet, kr

980:-

Bidrag till rensning, kr

Lån, kr

Statligt stöd bev. av lbrnämnden den

Bidrag till utförandet, kr

Arbetstid jml. V. L. 10:62

10.7.1970

Förlängning jml. V. L. 7:58

Kontrakterad arbetstid

31.12.1963

Kontrakterad arbetstid förlängd till

Nu tillstyrkes
till utbetalningav bidrag till utförandet, kr
980:-

av bidrag till rensning, kr

av lån, kr

Besiktning verkställd den

19 oktober 1962

Besiktning verkställd av

Ingenjör Nils M. Nilsson

Vid besiktningen befanns att företaget utförts i nära överensstämmelse med den fastställda arbetsplanen, varför företaget godkännts.

Den verkliga kostnaden har överstigit den beräknade.

Malmö den 6 november 1962.

I tjänsten:

Lennart Kindblom

Lantbruksingenjör.