


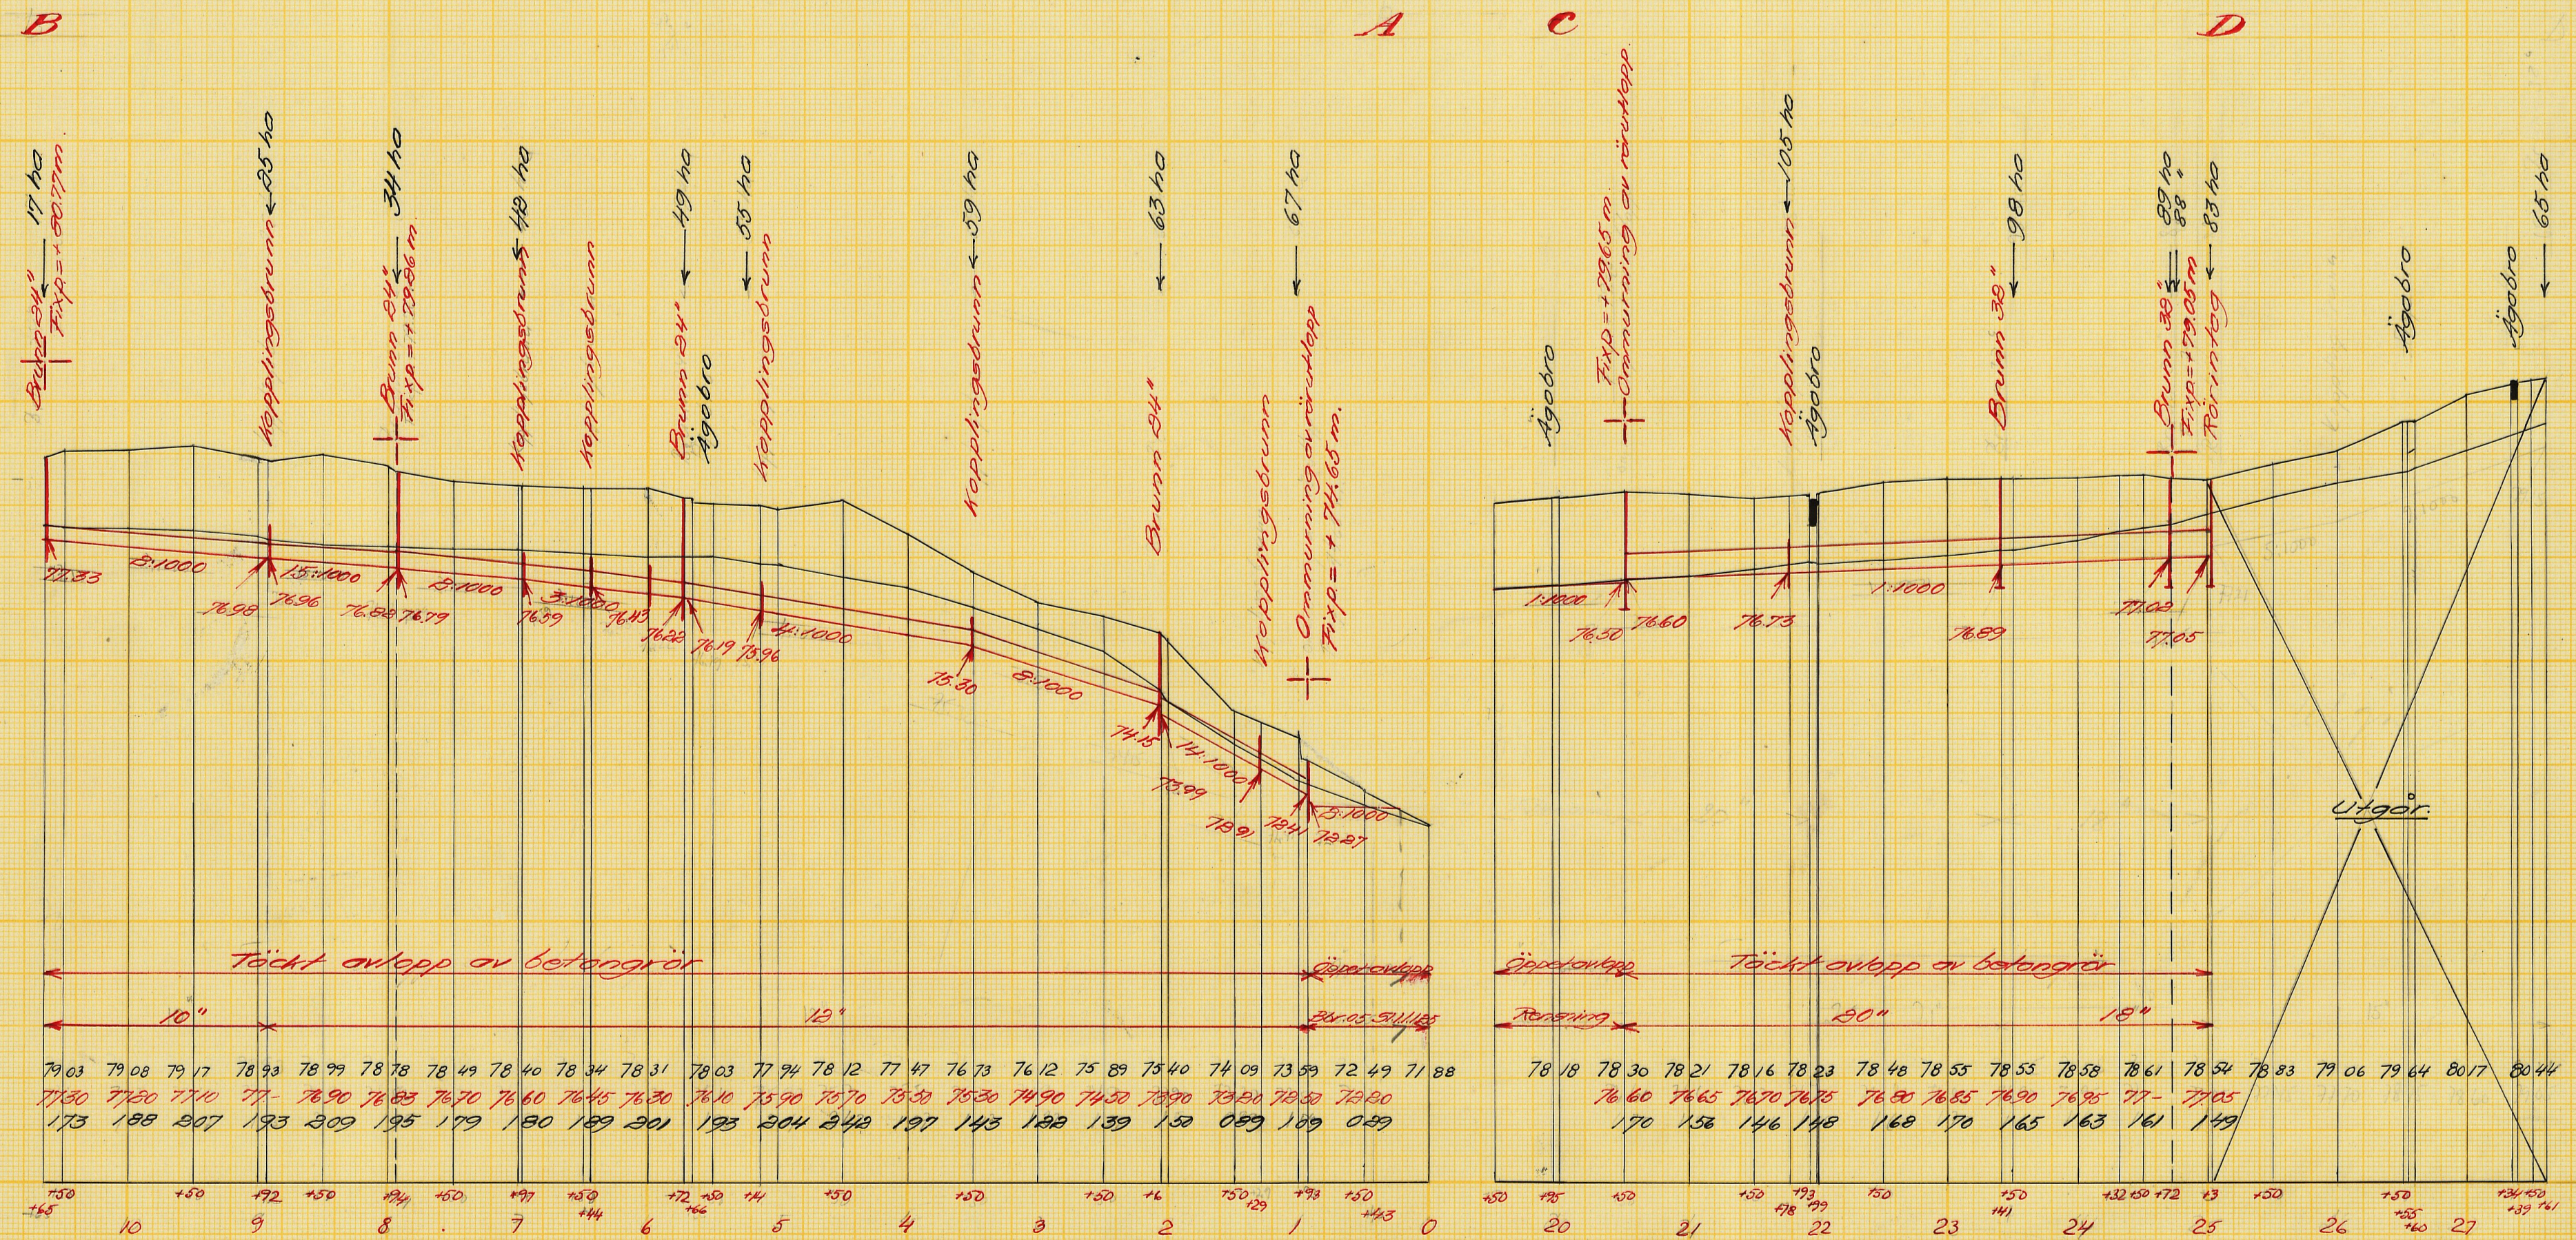

Förslag till
Asmundtorpsgårdens dikningsföretag år 1960

Trollenäs s:n och
Eslövs stad. kommun Malmöhus län

upprättat år 1960 i samband med syförrättning enl. vattenlagen av

Original
Kopie

Antal
ritn. st. 2

LANTBRUKSFÖRENINGEN
LANTBRUKSNÄMNDENS
ARKIV

Nr 1465

M - 2 * 2144

Titel

Statens Reproduktionsanstalt 1956.
838 L

M-2★2144

Handlingar
till

ASMUNDTORPSGÅRDENS DF ÅR 1960

i Trolleås s:n och Eslövs stad,
Malmöhus län.

Upprättade vid laga syneförrättning
år 1960 av
Lennart Kindblom
Lantbruksingenjör

Fnr. 1465

Handlingar

till

ASMUNDTORPSCÅRDENS DIKNINGSFÖRETAG ÅR 1960

i Trollenäs socken och Eslövs stad, Malmöhus län.

Upprättade vid laga syneförrättning

år 1960 av

Lennart Kindblom

Lantbruksingenjör


Innehållsförteckning:

Protokoll		sid. 1-5
Bilagor 1-6		" 6-14
Värderingslängd	bil. A	" 15-18
Kostnadsförslag	" B	" 19-21
Arbetsbeskrivning	" C	" 22-24
Utlåtande	" D	" 25-33
Kostnadsfördelningslängd	" Da	" 34.
Typritn. B-1		" 35.
" B-2		" 36.
" O-4		" 37.
" B-5		" 38.
" I-5		" 39.

Härtill hör 2 ritningar.

Översiktskarta.

Skala 1:1000000.

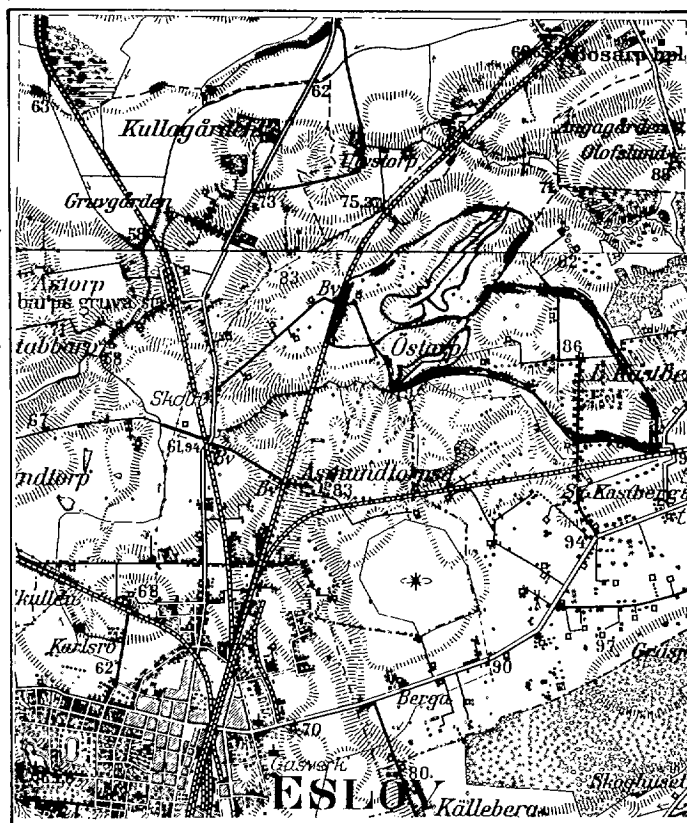

Protokoll, fört vid sammanträden under syneförrättning enligt vattenlagen avseende torrläggning av mark tillhörande Asmundtorpsgården nr 3 m.fl. fastigheter i Trollenäs socken och Eslövs stad, Malmöhus län.

Sedan undertecknad på därom gjord ansökan av länsstyrelsen förordnats handlägga ifrågavarande förrättning (bil. 1) hade genom i församlingskyrkan anslagen och i ortstidningen införd kungörelse (bil. 2-4) sammanträde i Ärendet utsatts att hållas den 5 maj 1960 klockan 12,30 hos lantmästare Hans Peterson, Östarp, Eslov. Kända sakägare hade tillsänts skriftliga underättelser om sammanträdet (bil. 5).

På sålunda utsatt tid och plats inställde sig undertecknad, förrättningsman, samt skiftesgodemännen Curt Nilsson och Arvid Eliasson, varjämte följande sakägare infunnit sig:

Hans Peterson	äg. Asmundtorpsgården 3 ¹ , sammanläggning
Börje Andersson	" Ulvstorp 2 ¹ , 1/5 mtl., sammanläggning
Hans Christerson	" Kastberga Lilla 1 ³ , 365/1000 mtl.
Erik Larsson, som köpt fastigheten Kastberga Lilla 2 ¹² , 30/1000 mtl.	
efter Lars Olofsson, vilken kallats enl. förteckn. bil. 5.	

§ 1.

Ansöknings om förrättningen och förordnandet upplästes.

§ 2.

Jäv mot synemännen anfördes efter förfrågan icke, och visste sig dessa ej heller vara jäviga.

§ 3.

Med anledning av det utfärdade förordnandet hade erforderliga fältarbeten och markundersökningar verkställts. Sökandena hade därvid framfört vissa yrkanden och önskemål angående ifrågasatta torrlägningsåtgärder. Med beaktande härav hade förslag till torrläggning av ifrågavarande marker upprättats, vilket förslag nu framlades för sakägarna.

§ 4.


Sökandena yrkade, att torrlägningsföretaget skulle utföras enligt det upprättade förslaget.

§ 5.

Då intet vidare förekom, förklarades sammanträdet avslutat och meddelades att syngång nu skulle företagas. Det beslöts att nytt sammanträde skulle hållas på samma plats den 29 juni 1960 klockan 9,30.

Asmundtorpsgården, Eslöv den 5 maj 1960.

I tjänsten:

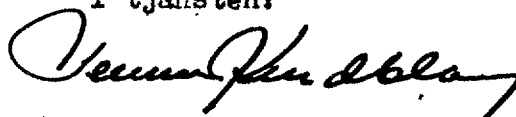

Lennart Kindblom

Lantbruksingenjör



År 1960 den 29 juni inställde sig undertecknad, förrättningsman jämte skiftesgodemännen Curt Nilsson och Arvid Eliasson hos lantmästare Hans Peterson, Östarp, Eslöv, för att åter handlägga syneförrättningen.

Förutom synemännen hade följande sakägare infunnit sig:

Hans Peterson

Börje Andersson

Hans Christerson

Erik Larsson

§ 6.

Upplästes och godkändes protokollet från föregående sammanträde.

§ 7.

Föredrogs föreningskrivelse från Hans Peterson, vilken förenat sig med Börje Andersson i hans ansökan av den 13 mars 1958 om syneförrättning för torrläggning av marker till Ulfstorp nr 2. Föreningskrivelsen vitsordades av synemännen, bil. 6.

§ 8.

Förrättningsmannen redogjorde för av honom upprättat förslag till företagets utförande samt framlade till sakägarnas granskning de till företaget hörande handlingarna och ritningarna.

Förslagshandlingarna bilades protokollet:

värderingslängden såsom bilaga A,

kostnadsförslaget " " B,

arbetsbeskrivningen " " C.

§ 9.

Avgavs synemännens utlåtande - se bilaga D med underbilaga Da - med tillkännagivande, att den med utlåtandet missnöjde ägde detsamma klandra genom besvär till Söderbygdens vattendomstol, Växjö.

§ 10.

De närvarande förklarade sig beredda att välja styrelse, bestående av 1 ledamot (syssloman) och härtill utsågs Hans Peterson
Till revisorer utsågs Börje Andersson och Hans Christersson.

§ 11.

Förrättningsmannen meddelade, att avskrifter och kopior av de till företaget hörande handlingarna och ritningarna inom trettio dagar skulle översändas till sysslomannen för att hos honom förvaras och hållas tillgängliga för envar, som önskar granska dem eller taga avskrifter.

§ 12.

Förrättningsmannen redogjorde för gällande bestämmelser rörande bidrag och lån av statsmedel till utförande av torrlägningsföretag.

§ 13.

Vissa sakägare överenskommo att ansöka om bidrag av statsmedel till sina kostnader för företagets utförande.

De uppdrogo åt Hans Peterson
att, därest statsbidrag beviljas, med vederbörande myndighet avsluta kontrakt om arbetets utförande,
att uppbära och utkvittera det statsbidrag, som kan komma att beviljas, samt
att företräda delägarna i alla de övriga frågor, som avse bidrag av statsmedel.

§ 14.

Antecknades till protokollet, att kostnaderna för inom norra företaget hantlangning/uppgått till 130:- kronor, vilket förskotterats av Hans Peterson med 54:- kronor och Börje Andersson med 76:- kronor.

Annonskostnaden för syneförrättningsammansammanträdet hade förskotterats av Hans Peterson med 49:70 kronor.

Godemännans arvoden uppgingo till 140:80 kronor, vilket betalades av Hans Peterson.

§ 15.

Antecknades, att arealerna för de berörda fastigheterna uppgingo till:

Börje Andersson	57	ha
Hans Peterson	57	"
Erik Larsson	14,5	"
Hans Christerson	85	"

§ 16.


Antecknades till protokollet, att kostnaderna för hantlangning inom södra företaget uppgått till 80:- kr, vilket förskotterats av Hans Peterson med 50:- kr. och Erik Larsson med 30:- kr.

§ 17.

Då intet vidare förekom, upplästes och godkändes protokollet samt förklarades förrättningen avslutad, varefter sammanträdet upplöstes.

Asmundstorpsgården, Eslöv den 29 juni 1960.

tjänstens

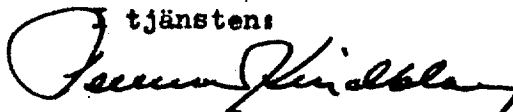

Lennart Kindblom

Lantbruksingenjör



Avskrift.

Dnr III M 61, 63, 70, 78, 80, 81, 85-88,
90-92, 96, 103, 105 - 1957, 18-20 - 1958.

R e s o l u t i o n .

Översändes till lantbruksingenjören L. Kindblom, som förordnas att, därest laga hinder ej möter, i behörig ordning företaga de i närlagda ansökningar omförmälda förrättningar i stället för lantbruksingenjören Erik Alström; skolande bevis om detta förordnandes emottagande skyndsamt hit insändas.

Malmö i landskansliet den 29 september 1958.

På länsstyrelsens vägnar:

O. Hulterström

B. Ulmén

Vidimeras ex officio:



Avalrift.

Der III M 7 58.

Resolution.

1465


Översändes till lantbrukningsjören Sven Holmström, som ansökas att, därest
lagen härvid ej möter, i behörig ordning företaga de i inneliggande ansökningar
omfördälda förrättningar; skalande bevis om detta förordnandes emottagande
skyndsamt hit insändas.

Malmö i lantkassan den 30 april 1958.

På länstyrelsens vägnar:

O. Hultström

B. Ulfén

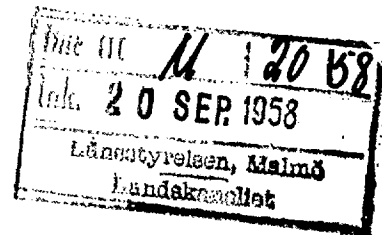

Bestyrelsen i tjänsten

Sven Holmström

Transmitt av avskrift

Der III M 7 58

LANTBRUKSNÄMNDEN I

MALMÖHUS LÄN

Der III M 37 57

Ink. 14 APR.1958

Länsstyrelsen, Malmö

Landskansliet

Till Länsstyrelsen i Malmöhus län

M a l m ö

Lantbruksnämnden i Malmöhus län får härmed föreslå lantbruksingenjören
Sven Holmström såsom förrättningsman för handläggning av de av nedan för-
tecknade personer begärda förrättningarna jämlikt 10 kap. vattenlagen.

=====

Ragnar Andersson, Östarp, Eslöv,

=====

Malmö den 12 april 1958.

På lantbruksnämndens vägnar:

Wilhelm Ohlsson


Ang. förslag till förrättningsman jämlikt 10 kap. vattenlagen.

Bestyrkes å tjänstens vägnar:

T. Rosenfeld

Bestyrkes i tjänsten:

Sven Holmström

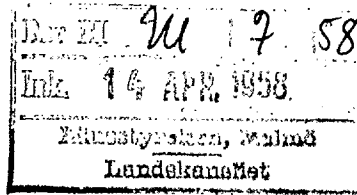

Insändes till vederbörande lantbruksnämnd.

Dnr. *LD 111/58*

Ink.d. 1 APR. 1958

Lantbruksnämnden
i Malmöhus län

Till Länsstyrelsen i

Malmöhus

län.

Härmed anhålles om förordnande för behörig förrättningsman att handlägga syneförrättning enligt 10 kap. vattenlagen för torrläggning av ^{mig}_{oss} tillhörig mark inom

Teullen är socken(-nar) av *Malmöhus* län.

Förrättningen avser *två öppna diken*

här uppgives så fullständigt som möjligt företags beskaffenhet (dikning, åreglering, sjösänkning, invallning e. d.), vidare

företagets omfattning (areal som skall torrläggas, avloppens längd o. d.), om flottled, damm, järnväg, landsväg e. d. beröres m. m.

Närmaste järnvägsstation

Estörs

Meddelanden om förrättningen ställes till

Ragnar Andersson

Lantbr. Ragnar Andersson

Ödarys Estörs T 1094 Estörs

titel, namn och fullständig adress samt telefon.

Ödarys

den *13-3*

1958

Sökandes namn:

Fastighet:

x Ragnar Andersson

för fastigheten

Ramundtorpsgården 3:1

S Björn Andersson

» »

Alfatorps 2.

» »

x Ny ägar Hans Pettersson

del. 2989 Estörs

Malmö den 27/6-60

Svenn Kinnare

STATENS REPRODUKTIONSANSTALT 454453

Kungörelse ang. torrläggningssammanträde torsdagen den 5 maj 1960 kl. 12.30.


K u n g ö r e l s e .

Sammanträde för syneförrättning angående torrläggning av marker till Asmundtorpsgården nr 3 m.fl. fastigheter i Trollenäs socken och Eslövs stad, Malmöhus län, kommer att hållas hos lantmästare Hans Peterson, Östarp, Eslöv, torsdagen den 5 maj 1960 kl. 12.30, då vederbörande sakägare ha att infinna sig personligen eller genom lagligen befullmäktigade ombud.

Av förrättningen kommer att beröras marker till Asmundtorpsgården 3¹ och Ulvstorp 2¹ i Trollenäs socken och Kastberga Lilla 1³ och 2¹² i V. Sallerups församling, Eslövs stad.

Malmö den 11 april 1960.

I tjänsten:

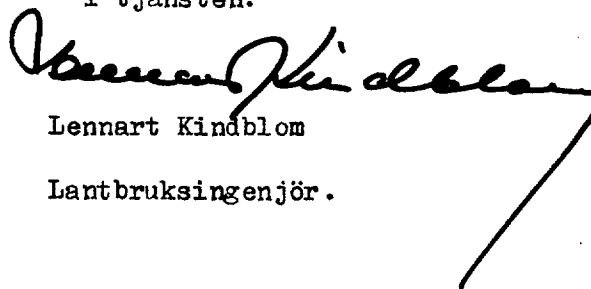

Lennart Kindblom
Lantbruksingenjör.

Anslaget i laga ordning i
17 april 1960.

Trollenäs

församling den

_____ intygas av _____

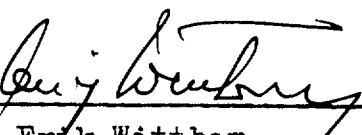
Erik Wittbom
kyrkoherde.

Anhålles, att ovanstående kungörelse anslås snarast möjligt samt därefter med påtecknat bevis återsändes till förrättningsmannen under adress Lundavägen 66 a, Malmö C.

Kungörelse ang. torrläggningssammanträde torsdagen den 5 maj 1960 kl. 12.30.


K u n g ö r e l s e.

Sammanträde för synoförrättning angående torrläggning av marker till Asmundtorpegården nr 3 m.fl. fastigheter i Trollenäs socken och Kalövs stad, Malmöhus län, kommer att hållas hos lantmätare Hans Petersson, Östarp, Kalöv, torsdagen den 5 maj 1960 kl. 12.30, då vederbörande sakägare ha att infinna sig personligen eller genom lagligen befullmäktigade ombud.

Av förrättningen kommer att beröras marker till Asmundtorpegården 3¹ och Ulvstorp 2¹ i Trollenäs socken och Kastberga Lilla 1³ och 2¹² i V. Sallerups församling, Kalövs stad.

Malmö den 11 april 1960.

I tjänsten:

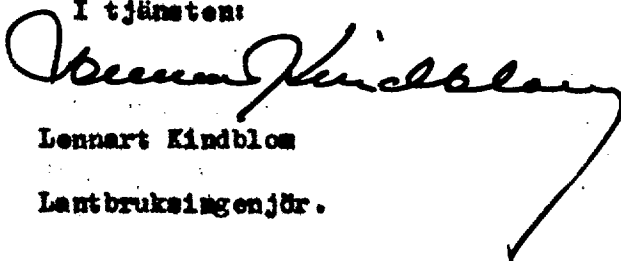
Lennart Kindblom
Lantbruksingenjör.


Anslaget i laga ordning i


E s l ö v s

församling den

17 april 1960

intygas av

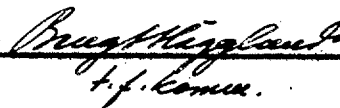
t.f. komm.

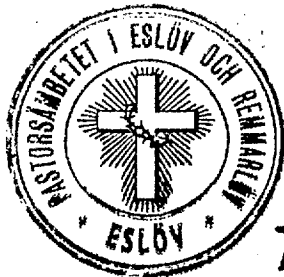

Anhållas, att ovanstående kungörelse anslås snarast möjligt samt därefter med påtecknat bevis återsändes till förrättningsmannen under adress Lundavägen 66 a, Malmö C.

MC- 1414-60

KUNGÖRELSE


Sammanträde för syneförrättning
angående torrläggning av marker till
Asmundtorpsgården nr 3 m. fl. fast-
igheter i Trollenäs socken och Es-
lövs stad, Malmöhus län, kommer
att hållas hos lantmästare Hans Pe-
tersen, Östarp, Eslöv, torsdagen den
5 maj 1960 kl. 12.30, då vederbörande
sakägare ha att infinna sig person-
ligen eller genom lagligen befull-
mäktigade ombud.

Av förrättningen kommer att berö-
ras marker till Asmundtorpsgården 3^a
och Ulvstorp 2^a i Trollenäs socken
och Kastberga Lilla 1^a och 2^a i V.
Sallerups församling, Eslövs stad.

Malmö den 11 april 1960.

I tjänsten:
LENNART KINDBLOM
Lantbruksingenjör

Att ovanstående kungörelse varit införd i Skånska Dagbladet
den 14 april 1960 intygas i tjänsten:

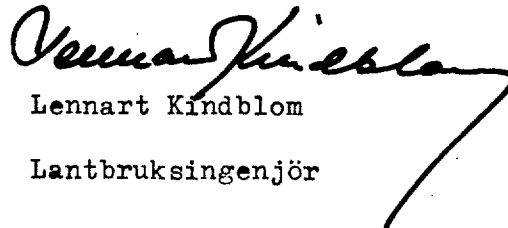
Lennart Kindblom
Lantbruksingenjör

F ö r t e c k n i n g

över kungörelser, kallelser och underrättelser, som avsänts vid syneförrättning angående torrläggning av marker tillhörande Asmundtorpsgården nr 3 m.fl. fastigheter i Trollenäs socken och Eslövs stad, Malmöhus län.

Adressat	Adress	Avsändningsdag
Pastorsämbetet i Trollenäs församling,	Trollenäs	12/4 1960
" i Eslöv stad "	Eslöv	" "
Skiftesgodemannen Curt Nilsson, Boarp,	"	" "
" Arvid Eliasson, Borlunda,	"	" "
Lantmästare Hans Peterson, Östarps gård,	"	" "
Lantbrukare Börje Andersson, Ulvstorp,	"	" "
" Hans Christersson, Kastberga gård,	"	" "
" Lars Olofsson, L. Kastberga 2,	"	" "

Malmö den 12 april 1960.

I tjänsten:



Lennart Kindblom

Lantbruksingenjör

F ö r e n i n g.

jag mig
Härmed förenar ~~vår~~ oss med Börje Andersson i hans ansökan av den 13 mars
1958 om syneförrättning för torrläggning av marker till Ulfstorp nr 2 i Trolle-
näs socken, och yrkar, att företaget gives sådan omfattning att möjlighet till
ändamålsenlig torrläggning och brukning beredes ^{mig} ~~oss~~ tillhöriga marker.

Estö den 5 maj 1960.

_____ Hans Pettersson

Bevittnas:

Vitsordas:

_____ Perman Kindblom
Euri Nilsson Arvid Nilsson

Fastighet och ägare Ägobeskrivning	Ägo- figur- nr	Förbättrad mark		Värde pr ha		Båtnad	
		åker, tomt hektar	annan hektar	före kronor	efter kronor	pr ha kronor	pr ägofigur kronor
Norra företaget.							
TROLLENÄS SOCKEN							
Ulvstorp 2¹. 1/5 mtl.							
Börje Andersson							
Alstringsbåtnad *****							
Åker	1	0,26		3100	(4500) 4000	400	104
"	2	0,31		3200	(4500) 4100	400	124
"	3	0,46		3000	4500	1500	690
"	4	0,43		2800	"	1700	731
"	5	0,24		3900	"	600	144
"	6	0,18		3700	"	800	144
"	7	0,29		3100	"	1400	406
"	8	0,55		2800	"	1700	935
"	9	0,65		3700	"	800	520
"	10	0,52		3700	"	800	416
"	11	0,34		4000	"	500	170
"	12	0,52		3700	"	800	416
		4,75					4800
Brukningsbåtnad *****							5514
Summa							10314
Asmundtorpsgården 3¹. samman- läggning.							
Hans Peterson							
Alstringsbåtnad *****							
Åker	13	0,05		4300	4500	200	10
"	14	0,15		"	"	200	30
Övf.		0,20					40

Fastighet och ägare Ägobeskrivning	Ägo- figur- nr	Förbättrad mark		Värde pr ha		Båtnad	
		åker, tomt hektar	annan hektar	före kronor	efter kronor	pr ha kronor	pr ägofigur kronor
Överfört		0,20					40
Åker	15	0,67		4300	4500	200	134
"	16	0,35		3500	"	1000	350
"	17	0,83		4000	"	500	415
"	18	1,95		3700	"	800	1560
"	19	0,85		3000	"	1500	1275
"	20	0,35		4000	"	500	175
"	21	0,35		4300	"	200	70
		5,55					4019
Brukningsbåtnad =====							2439
Summa							6458
<u>Sammanställning för norra företaget.</u>							
<u>Ulvstorp 2¹</u>							
Börje Andersson	1-12	4,75					10314
<u>Asmundtorpsgården 3¹</u>							
Hans Peterson	13-21	5,55					6458
Summa		10,30					16772
SÖDRA FÖRETAGET							
<u>Asmundtorpsgården 3¹, samman-</u>							
<u>läggning.</u>							
Hans Peterson							
<u>Alstringsbåtnad</u> =====							
Åker	22	0,25		4000	4500	500	125
"	23	0,55		"	"	500	275
"	24	0,35		"	"	500	175
Överföres		1,15					575

Fastighet och ägare Ägobeskrivning	Ägo- figur- nr	Förbättrad mark		Värde pr ha		Båtnad	
		åker, tomt hektar	annan hektar	före kronor	efter kronor	pr ha kronor	pr ägofigur kronor
Överfört		1,15					575
Åker	25	0,59		3900	4500	600	354
"	26	0,21		4200	"	300	63
"	27	0,39		3700	"	800	312
"	28	0,14		"	"	800	112
"	29	0,24		2900	"	1600	384
"	30	0,54		2600	"	1900	1026
"	31	0,63		3900	"	600	378
"	32	0,22		2900	"	1600	352
		4,11					3556
Brukningebåtnad *****							5064
Summa							8620
ESLÖVS STAD							
Kastberga Lilla 2¹², 30/1000 mtl.							
Erik Larsson							
Alstringsbåtnad *****							
Åker	33	0,86		3900	4500	600	516
"	34	0,96		3200	"	1300	1248
"	35	0,19		3900	"	600	114
"	36	0,25		3100	"	1400	350
		2,26					2228
Brukningebåtnad *****							290
Summa							2518

Lucie Vilson

Läge	Längd m	Arbete, material e. d.	Antal	å-pris kr.	Kostnad kronor	Summa kronor
		<u>Dikessträckan A-B.</u>				
0-0+93	93	Rensning av öppet avlopp m	93	1:-	93:-	
0+93-2+6	113	Betongrör 12" m	113	7:50	847:50	
		Schaktning, stämpling, rörlägg- ning och återfyllning m	113	3:50	395:50	
2+6-3+50	144	Betongrör 12" m	144	7:50	1080:-	
		Schaktning, stämpling, rörlägg- ning och återfyllning m	144	4:25	612:-	
3+50-5+66	216	Betongrör 12" m	216	7:50	1620:-	
		Schaktning, stämpling, rörlägg- ning och återfyllning m	216	4:75	1026:-	
5+66-5+72	6	Betongrör 12" m	6	7:50	45:-	
		Schaktning, stämpling, rörlägg- ning och återfyllning m	6	10:-	60:-	
5+72-7+94	222	Betongrör 12" m	222	7:50	1665:-	
		Schaktning, stämpling, rörlägg- ning och återfyllning m	222	4:25	943:50	
7+94-8+92	98	Betongrör 12" m	98	7:50	735:-	
		Schaktning, stämpling, rörlägg- ning och återfyllning m	98	3:75	367:50	
8+92-10+65	173	Betongrör 10" m	173	5:80	1003:40	
		Schaktning, stämpling, rörlägg- ning och återfyllning m	173	3:25	562:25	11055:65
<u>Tills. 1065 meter.</u>						
<u>Ommurning</u> av rörutlopp vid 0+93					200:-	
<u>Brunnar</u> med 24" inre diameter, kopplingar m.m. vid 2+6,						
5+72, 7+94 och 10+65 st.					4 110:-	440:-
<u>Kopplingsbrunnar</u> vid 1+29, 3+50, 5+14, 6+44, 6+97						
och 8+92 st.					6 70:-	420:-
<u>Oms. skatt</u> på rör och brunnsmaterial						312:-
Överföres						12427:65

Läge	Längd m	Arbete, material e. d.	Antal	å-pris kr.	Kostnad kronor	Summa kronor
		Överfört				12427:65
<u>För oförutsedda fall, arbetsledning m.m. tillägges</u>						
c:a 15 %						1772:35
<u>Summa kronor</u>						14200:-
<u>Dikessträckan C-D.</u>						
19+50-20+50	100	Rensning m	100	1:-	100:-	
20+50-21+93	143	Betongrör 20" m	143	15:80	2259:40	
		Schaktning, stämpling, rörlägg- ning och återfyllning m	143	4:50	643:50	
21+93-21+99	6	Betongrör 20" m	6	15:80	94:80	
		Schaktning, stämpling, rörlägg- ning och återfyllning m	6	10:-	60:-	
21+99-23+41	142	Betongrör 20" m	142	15:80	2243:60	
		Schaktning, stämpling, rörlägg- ning och återfyllning m	142	5:-	710:-	
23+41-24+72	131	Betongrör 18" m	131	13:25	1735:75	
		Schaktning, stämpling, rörlägg- ning och återfyllning m	131	5:25	687:75	
24+72-25+3	31	Betongrör 18" m	31	13:25	410:75	
		Schaktning, stämpling, rörlägg- ning och återfyllning m	31	5:50	170:50	9116:05
<u>Tills. 553 meter.</u>						
<u>Ommurning av rörutlopp vid 20+50</u>					200:-	
<u>Brunnar med 32" inre diameter, kopplingar m.m. vid</u>						
23+41 och 24+72		st.	2	170:-	340:-	
<u>Kopplingsbrunn vid 21+78</u>		st.	1	85:-	85:-	
<u>Rörintag vid 25+3 enl. typritn.</u>					250:-	875:-
<u>Oms. skatt på rör- och brunnsmaterial</u>						302:-
<u>För oförutsedda fall, arbetsledning m.m. tillägges</u>						
c:a 15 %						1506:95
<u>Summa kronor</u>						11800:-

KOSTNADSFÖRSLAG

Läge	Längd m	Arbete, material e. d.	Antal	å-pris kr.	Kostnad kronor	Summa kronor
		<u>Sammandrag.</u>				
	1065	Dikesstr. A-B, Norra företaget			14200:-	
	<u>503</u>	" C-D, Södra företaget			11800:-	
<u>Tills.</u>	<u>1568</u>	<u>meter.</u>		<u>Summa</u>	<u>26000:-</u>	
Asmundtorpsgården, Eslöv den 29 juni 1960.						
I tjänsten:						
<i>Lennart Kindblom</i>						
Lennart Kindblom						
Lantbruksingenjör						

Läge	Längd m	Arbete, material e. d.	Antal	å-pris kr.	Kostnad kronor	Summa kronor

Arbetsbeskrivning.

Arbetet skall utföras i enlighet med förslagshandlingar och ritningar, därvid bl.a. följande skall iakttagas:

- 1/ Det öppna avloppet skall i regel utvidgas lika mycket å båda sidorna. Dock bör det eftersträvas att avloppet i möjligaste mån erhåller rak sträckning mellan olika brytpunkter. Skall avloppet utföras längs en gränslinje, bör denna sammanfalla med avloppets mittlinje. I krökar bör utvidgningen ske i krökens innersida.
- 2/ Entreprenören skall i samråd med styrelsen överenskomma på vilken sida den uppschaktade jorden skall läggas.
- 3/ Schaktmassor får ej uppläggas i tillstötande diken eller på vägar och tomter. Upplagsplats anvisas av styrelsen.
- 4/ Mellan diket och jordvallen skall lämnas en frikant om minst 1 m.
- 5/ Större sten, skiffer och berg, som förekommer bland schaktmassorna, skola i möjligaste mån sammanföras i särskilda rösen och få ej blandas med övriga massor.
- 6/ Öppningar - genomstick- skola upptagas i jordvallarna på minst var 50:e meter och dessutom vid tillstötande diken och svackor, så att ytvatten obehindrat kan avrinna till avloppet.
- 7/ Ras och skred, som möjligen uppkomma under arbetets utförande, skola omedelbart avhjälpas. Visar det sig under arbetets utförande nödvändigt att förstärka slänterna, äger styrelsen att, efter lantbruksingenjörens hörande, föreskriva i vilken omfattning och på vad sätt förstärkningsarbete skall utföras.
- 8/ Samtliga betongrör skola vara av fullgod beskaffenhet, fria från gjutfel och frostsador samt fylla de fordringar på täthet och hållfasthet samt allmänna kvalitetsfordringar, som närmare angivnas i

Lantbruksstyrelsens fastställda normalbestämmelser för lantbruksrör av betong.

- 9/ All betonggjutning skall utföras med betong K = 300 och grundläggas på botten av skärv.
- 10/ Stensättning skall grundläggas till ett djup av minst 20 cm under det nya avloppets bottenlinje samt utföras av flata eller kilade stenar i ordnade förband och fogade med cementbruk. Stenarna skola ha en dimension av minst 400 x 300 x 200 mm.
- 11/ Rörbrott, som möjligen uppkomma innan företaget i sin helhet färdigställts, skall omedelbart avhjälpas.
- 12/ Rörledning får ej läggas direkt på berg eller större stenar utan grusunderlag om minst 10 cm. Mindre stenar skola borttagas ur rörgraven.
- 13/ Inga rör få nedläggas förrän de blivit godkända av vederbörande lantbruksingenjör eller av den, han i sitt ställe förordnar.
- 14/ Rörledning får ej höljjas förrän den blivit godkänd av vederbörande lantbruksingenjör eller av den, han i sitt ställe förordnar.
- 15/ När rörledningen godkänts, skall den omedelbart täckas för hand till 30 cm. höjd, räknat från ledningens överkant. Höljningen får utföras med maskin om entreprenören iakttar den största försiktighet, så att rörledningen ej skadas eller rubbas ur sitt läge vid arbetets utförande. Fyllningen, vilken ej får innehålla sten, skall packas och stötas väl, särskilt kring själva rörledningen, så att framtida sättningar i möjligaste mån förhindras. Alla uppschaktade massor skola återföras i rörgraven, och om ledningen lagts i ett öppet avlopp, skall detta helt igenplaneras, så att jordbruksredskap och traktorer kunna köras obehindrat över rörledningen.
- 16/ Brunnar skola grundläggas på fast underlag och skola vid nedsättandet vara försedda med fastgjuten botten av betong. Brunnarna utföras med 0,5 m. slamrum och förses med ett mellanskift av brunnstegel samt lock av armerad betong. I brunnsväggarna skola hål i tillräckligt antal upptagas, så att

- dagvatten obehindrat kan rinna in. Kopplingarna i brunnarna skola utföras väl och de inkopplade rören fastgjutas med cementbruk.
- 17/ Kopplingsbrunnar skola utföras enligt anvisad typritning. Kopplingsbrunnarnas lock får ej ligga närmare markytan än 60 cm.
- 18/ Rörledningar, som utmynna i diket, skola av entreprenören kopplas i brunnarna. Avskäres rörledningar genom dikningen, skola dessa rör antingen kopplas enligt ovan eller återställas i fullgott skick.
- 19/ Träd och buskar utmed de nya dikessträckorna skola rothuggas och borttagas.
- 20/ Vattnet i avloppen får under den tid, då arbete pågår, uppdämmas och regleras i den omfattning, som erfordras för arbetets utförande, dock icke så, att skada uppstår. Efter uppdämning skall vattenståndet nedsänkas med försiktighet.
- 21/ Lantbruksingenjören äger meddela de särskilda föreskrifter, som erfordras, därest det under arbetets utförande visar sig nödvändigt att förstärka grunden för vissa dikessträckor med tillhörande brunnar.
- 22/ Innan arbeten, som beröra järnväg, allmänna eller enskilda vägar, kraftledningar, telefonledningar eller telefonkablar, skola utföras, skall entreprenören i god tid underrätta arbetsstyrelsen eller ägarerna av ovanstående anläggningar.
- 23/ Fixpunktsbeskrivning:
- Fixp. = + 74.65 m.
- Vertikal järndubb i stor spetsig jordfast sten i betesmark c:a 26 m. Ö om sektion 0+93 och c:a 7 m. N om stengärde på fastigheten Ulvstorp 2¹.
- Fixp. = + 79.26 m.
- Vertikal järndubb i stor jordfast sten i S kanten av stengärde, som utgör gräns mellan Ulvstorp 2¹ och Asmundtorpsgården 3¹, c:a 10 m V om sektion 7+94.

Fixp. = + 80,77 m.

Vertikal järndubb i stor jordfast sten i stengärde, c:a 4 m N om gränshörn och c:a 100 m NV om sektion 10+66.

Fixp. = + 79,65 m.


Vertikal järndubb i stor jordfast sten i N kanten av stengärde, c:a 13 m S om dike och c:a 22 m SO. om sektion 20+50.

Fixp. = + 79,05 m.

Vertikal järndubb i Ö sidan av stengärde, som utgör gräns mellan Asmundtorpsgården 3¹ och L. Kastberga 2¹², c:a 7 m. S om sektion 24+72.

Asmundtorpsgården, Eslöv den 29 juni 1960.

I tjänsten:

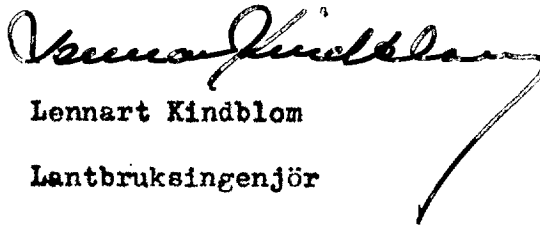
Lennart Kindblom
Lantbruksingenjör

Utlåtande avgivet vid syneförrättning angående torrläggning av marker till Asmundtorpsgården 3 m.fl. fastigheter i Trollenäs socken och Eslövs stad av Malmöhus län.

Mom. 1. Förordnande m.m.

Genom länsstyrelsens resolution den 29 september 1958 förordnades understecknad, förrättningsman, att handlägga syneförrättning enligt vattenlagen angående torrläggning av marker till Asmundtorpsgården 3 m.fl. fastigheter i Trollenäs socken och Eslövs stad av Malmöhus län. Laga hinder har ej anmälts mot förrättningsens handläggande eller de avsedda dikningsföretagens utförande, ej heller har sådant hinder av synemännen kunnat utrönas. De planerade företagen avser "dikning", varför synemännen handlagt syneförrättningen enligt de bestämmelser i vattenlagen, som gälla för sådant företag. Dikningsföretagen berör marker tillhörande Ulvstorp 2¹ och Asmundtorpsgården 3¹ samt Kastberga Lilla 2¹² och 1³ i Eslövs stad.

Mom. 2. Dikningsföretagens läge, omfattning, planläggning m.m.

Dikningsföretagen, som tillhör Saxåns nederbördsområde, nr 93, ligger c:a 2 km N om Eslövs flygfält. På hithörande översiktskarta har dikningsområdet utmärkts med gul färg.

De marker som beröras, avvattnas nu genom två öppna avlopp, som ha helt olika utlopp, varför syneförrättningen uppdelats i två skilda delföretag. Förrättningsmannen har därför på sökandens begäran upprättat förslag till igenläggning av de öppna avloppen (dikessträckorna A-B och C-D). Enligt förrättningsmannens förslag, vilket närmare framgår av förslagshandlingar

och ritningar, skall för dikningsföretagen ovannämnda dikessträckor utföras till det djup och med de dimensioner i övrigt, som erfordras för ändamålsenlig torrläggning.

För samtliga dikessträckor ha profilritningar och i viss utsträckning även sektionsritningar upprättats. Ritningarna angiva de olika dikessträckornas djup och övriga dimensioner ävensom läget för brunnar och omrurning, som skola utföras. För sistnämnda konstarbeten ha särskilda typ-ritningar upprättats. De olika dikessträckornas lägen på marken markeras på hithörande plankarta av röda, enkla heldragna linjer för täckta avlopp och med röda dubbla heldragna linjer för öppet avlopp. Läget för brunnar har utmärkts med röda ringar.

Vid bestämmandet av de olika dikessträckornas dimensioner har förreämningsmannen tagit hänsyn till såväl nederbördsområdets storlek och topografi samt avrinningen från detsamma som ock till rådande fallförhållanden. Nederbördsområdet har fastställts dels genom särskilda undersökningar på marken och dels med ledning av Ekonomiska kartverkets kartor över trakten. Storleken av de områden, som avvattnas till de olika dikessträckorna, framgår av profilritningen. Den vattenmängd, som skall kunna avbördas, har beräknats med ledning av nederbördsområdets omfattning och under antagande, att avrinningen vid normala flöden uppgår till högst 1,1 liter per sekund och hektar.

Mon. 3. Vägar.

Enskilda vägar.

Avloppet korsar på tre ställen bruksvägar. Då de nya dikessträckorna i två av punkterna skola utföras som täckta ledningar, erfordras inga nya trummor. Vid sektion 20 skall avloppet endast rensas genom trumman. Det skall dock åligga dikningsföretagen att återställa vägarna i fullgott skick, så snart avlopp upptagits genom dem.

Mom. 4. Ersättningar.

För skada å växande gröda, som uppkommer vid utförandet av dikningsföretagen, skall ersättning utgivas. Kan överenskommelse därom ej träffas mellan vederbörande jordägare eller arrendator och företagets styrelse, skall ersättningsbeloppets storlek bestämmas av vederbörande lantbruksingenjör eller av den han i sitt ställe förordnar.

Beträffande sådan genom dikningsföretagens utförande möjligen uppkommen skada, som ej av synemännen förutsetts, hänvisas till bestämmelserna i 7 kap. 57 § vattenlagen.

Mom. 5. Kostnader.

Förrättningsmannen har beräknat kostnaderna för de dikessträckor, som skola utföras för dikningsföretagen till 26000:- kronor, varav å norra delföretaget 14200:- kronor och å södra delföretaget 11800:- kronor. Kostnadsförslaget har bilagts förrättningshandlingarna, bilaga B.

Mom. 6. Båtnadsuppskattning och kostnadsfördelning.

Överenskommelse har ej träffats angående kostnadernas fördelning, varför synemännen uppskattat den båtnad, som företagens utförande beredas de i dikningssamfälligheterna ingående markerna. Vid uppskattning av båtnaden ha synemännen följt föreskrifterna i 10 kap. 60 § vattenlagen och alltså värderat markerna dels efter företagets utförande, dels i nuvarande vattenskadat skick. Vid värderingen har hänsyn tagits till jordens godhet samt till de blivande och nuvarande torrlägningsförhållandena som ock till i orten gängse priser å fullt torrlagd jord av motsvarande beskaffenhet. Skillnaden mellan blivande och nuvarande värden motsvarar de båtnadsvärden, som införts i värderingslängden såsom alstringsbåtnad. Vidare ha fastigheterna påförts brukningsbåtnad, utgörande den kapitaliserade vinsten av de minskade brukningskostnaderna, som er-

hålles genom att de öppna dikessträckorna rörläggas och igenfylls. Sådana förhållanden föreligga ej att kostnaderna skola jämkas enligt bestämmelserna i 7 kap. 24 § vattenlagen. Kostnaderna skola därför utan jämkning fördelas de olika fastigheterna emellan i direkt förhållande till båtnadsvärdena inom respektive företag.

Kostnaderna för fullständig torrläggning av norra företaget ha av förrättningsmannen beräknats till 14200:- kronor och den därvid uppkommande båtnaden av synemännen värderats till 16772:- kronor. Dikningssamfällighetens relativa kostnad uppgår alltså till $14200:16772 = 0,846649$.

Kostnaderna för fullständig torrläggning av södra företaget ha av förrättningsmannen beräknats till 11800:- kronor och den därvid uppkommande båtnaden av synemännen värderats till 11269:- kronor. Dikningssamfällighetens relativa kostnad uppgår alltså till $11800:11269 = 1,047120$.

Kostnader, som äro gemensamma för båda delföretagen, skola fördelas sålunda:

Norra företaget betalar 54,615 %

Södra företaget " 45,385 %.

Särskild kostnadsfördelningslängd har upprättats och bifogas detta utlåtande, bilaga Da. I kolumn 5 av längden angives varje delägars och fastighets andel i de beräknade kostnaderna för dikningsföretagens utförande och i kolumn 6 de procenttal, efter vilka samtliga verkliga kostnader för företagens utförande skola fördelas. Procenttalen för framtida underhållet har angivits i kolumn 7 i kostnadsfördelningslängden. Delägare, som ej är sökande till denna syneförrättning och ej heller är med sökande likställd, är med det undantag dock, varom stadgas i 10 kap. 80 § vattenlagen, icke skyldig att till kostnaderna för företagens utförande tillskjuta större belopp än som svarar mot värdet av den för hans egendom uppskattade båtnaden eller jordförbättringen. Vilka delägare, som äro att anse som sökande, angivas i kolumn 2 av kostnads-

fördelningslängden med förkortningen "S".

Sådana omständigheter, som omförmälas i 7 kap. 25-26 och 28-30 §§ vattenlagen, föreligga ej vid dessa torrlägningsföretag.

Kostnaderna för denna syneförrättning skola enligt bestämmelserna i 10 kap. 30 och 79 §§ vattenlagen omedelbart av sökanden förskjutas. Därest företagen kommer till utförande skola förrättningskostnaderna fördelas mellan delägarna på samma sätt som företagets övriga kostnader enligt kostnadsfördelningslängdens 6 kolumn.

Mom. 7. Dikningsföretagens utförande.

Företagen skola därest sökanden önskar fullfölja desamma, utföras i överensstämmelse med av förrättningsmannen upprättat förslag och med beaktande jämväl av de närmare bestämmelser, som framgå av detta utlåtande. Arbetet får påbörjas så snart denna syneförrättning tagit åt sig laga kraft. Företaget skall vara färdigställt inom 10 år efter det syneförrättningen fastställts. Angående förlängd arbetstid hänvisas till bestämmelserna i 7 kap. 58 § vattenlagen.

Utöver vad som föreskrives i arbetsbeskrivningen, bilaga C, är vid företagets utförande följande att iakttaga:

- 1/ Arbetet skall utlämnas på entreprenad på de villkor, som äro för delägarna mest gynnsamma och betryggande.
- 2/ Arbetet skall anmälas till Riksförsäkringsanstaltens ombud i orten eller till annan lämplig försäkringsanstalt, innan detsamma påbörjas. Sådan anmälan erfordras ej för den händelse blivande entreprenör är att anse som sådan arbetsgivare, som själv äger att ombesörja försäkring för av honom anställda arbetare.
- 3/ De olika dikessträckorna skola följa på marken utstakade och på plankartan angivna sträckningar.

- 4/ Under arbetets utförande får vattnet uppdämmas, dock icke så att växande gröda eller annan egendom skadas.
 - 5/ Samtliga betongrör skola vara av fullgod beskaffenhet och fylla de fordringar som närmare angivas i Lantbruksstyrelsens fastställda normalbestämmelser för lantbruksrör av betong. Rören få levereras antingen som muffrör, falsrör eller lantbruksrör.
 - 6/ På profilritningarna, angivna höjdlägen för bottenlinjerna, vilka uträknats i förhållande till jämförelseplan och fixpunkter, skola gälla framför på förslageritningarna angivna djupsiffror.
 - 7/ Fixpunkter ha utsatts till ledning vid arbetets utförande och dikningsföretagets framtida underhåll. Deras lägen i plan och profil framgå av förslageritningarna och arbetsbeskrivningen, bilaga C.
 - 8/ Fixpunkterna äro lagligen skyddade och få alltså ej övertäckas, borttagas eller på annat sätt förstöras. Vill jordägare borttaga fixpunkt, skall han därom göra anmälan till vederbörande lantbruksingenjör, som då låter avväga annan lämplig fixpunkt. Kostnaderna för lantbruksingenjörens i sådant hänseende företagna förrättning gäldas av dikningsföretaget.
- Kommer företaget att understödjas av statsmedel, skola de särskilda bestämmelser, som eventuellt kunna bliva försskrivna som villkor för statsunderstödet beviljande, vara för samtliga delägare bindande.

Mom. 8. Dikningsföretagens avsyning.

Sedan företagen blivit utförda, skola desamma jämlikt bestämmelserna i 13 kap. 1 § vattenlagen avsynas av vederbörande lantbruksingenjör eller av den, han i sitt ställe förordnar. Företagen skola anses fullbordade, då avsyningsförrättaren överlämnat bevis om godkännande, eller för den händelse att företagen blivit understödda med statsmedel, när vederbörande myndighet godkänt desamma.

Mon. 9. Dikningsföretagens framtida underhåll.

Kostnaderna för företagens framtida underhåll skola fördelas på samma sätt som kostnaderna för företagens första utförande eller efter de fördelningstal, som finnas närmare angivna i kolumn 6 av kostnadsfördelningslängden.

Varje delägare är berättigad påfordra, att de dikessträckor, av vilka han är beroende, alltid hållas i fullgott skick. Gör någon sig skyldig till skadegörelse på de olika dikessträckorna med till dem hörande anläggningar, och botar han ej efter tillsägelse omedelbart skadan, äger företagets styrelse, eller också den, som lider men av skadegörelsen, att vid vederbörande häradersrätt föra talan mot den församlige. Enskild dräneringsledning får tillkopplas avloppet endast i de brunnar, som utförts. Spillvatten får tillledas avloppet först sedan det blivit i erforderlig grad renat. Pressvatten från siloanläggning och urin får tillledas avloppet endast efter hälsovårdsnämndes tillstånd.

Mon. 10. Organisation m.m.

För handhavande av dikningsföretagens angelägenheter skola delägarna utse en styrelse, bestående av 1 ledamot (syssloman).

Sysslomannen åligger:

- att ombesörja företagets utförande samt kontrollera entreprenörens arbete - i den mån så finnes erforderligt med biträde av sakkunnig person;
- att tillse att samtliga dikessträckor alltid hållas i fullgott skick samt ombesörja rensnings- och underhållsarbeten;
- att kontrollera, att återfyllningen av massorna för täckta avlopp sker enligt arbetsbeskrivningen;
- att i mån av behov verkställa utdebiteringar på sätt närmare stadgas i 3 kap. 20 § vattenlagen;
- att över inkomster och utgifter föra fullständiga och med verifikationer

försedda räkenskaper, vilka skola avslutas per kalenderår och därefter framläggas för delägarnas hörande och godkännande vid allmänt sammanträde;

att för sistnämnda ändamål och då så eljest kan finnas nödigt kalla delägarna till sammanträde i den ordning, som föreskrives i 7 kap. 64 § vattenlagen;

att vid alla sammanträden föra protokoll, vilket skall vara för delägarna tillgängligt senast inom 14 dagar efter sammanträdet;

att i övrigt vidtaga alla de åtgärder, som kunna finnas nödiga för företagets ändamålsenliga utförande och underhåll samt därvid beakta och följa de bestämmelser, som angivas i 7 kap. 61-65 §§ vattenlagen.

Till dikningsföretagen hörande handlingar och ritningar skola förvaras av ordföranden och hos honom hållas tillgängliga för envar, som vill granska dem eller taga avskrifter och kopior.

Företagen skola benämnas Asmundtorpsgårdens dikningsföretag år 1960, Mål, som beröra företaget, och som ej äro att hänföra till vattenmål, skola handläggas inför Rönnebergs m.fl. häraders häradsrätt.

Domstolsavgift skall enligt bestämmelserna i 11 kap. 95 § vattenlagen icke utgå.

Mon. 11. Särskilda yrkanden.

Yrkanden, som framställts och ej behandlats i detta utlåtande, föranleda icke någon synemännens åtgärd.

Mon. 12. Besvärshänvisning.

Den, som är missnöjd med åtgärd eller beslut under denna syneförrättning eller som vill föra talan mot synemännens utlåtande, äger att inom sextio dagar härefter till Söderbygdens vattendomstol, Växjö, ingiva sina besvär i tre exemplar. I besvären skola fullständigt upptagas klagandens alla påståenden och skälen därtill och vid besvären kunna därjämte fogas de ytter-

ligare handlingar, som klaganden vill åberopa till stöd för ändringsökandet.

Nom. 13. Verkställighet.

Då denna syneförrättning ej skall underställas vattendomsstols prövning, kommer detta utlåtande att gå i verkställighet i den ordning, som för laga kraft ägande dom är stadgad, för så vitt icke besvär anföres mot förrättningen inom den i nom. 12 här ovan angivna tiden.


Asmundtorpsgården, Eslöv den 29 juni 1960.

I tjänsten:



Lennart Kindblom


Lantbruksingenjör

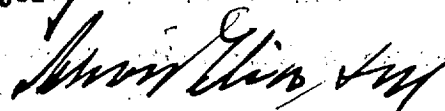


KOSTNADSFÖRDELNINGSLÄNGD

Fastighet Ägare m. m.	Sök. o. liket. = S	Båtnad kronor	Fastighets andel i			Samfällighets andel i gemensamma kostnader procent
			för särskild av- delning beräk- nad kostnad kronor	för samfällig- heten beräknad kostnad kronor	samfällig- hetens verk- liga kostnad procent	
1	2	3	4	5	6	7
NORRA FÖRETAGET						
TROLLENÄS SOCKEN						
<u>Ulvstorp 2¹, 1/5 mtl.</u>						
Börje Andersson	S	10314:-		8732,34	61,495	
<u>Åsmundtorpsgården 3¹, samman- läggning.</u>						
Hans Peterson	S	6458:-		5467,66	38,505	
<u>Summa</u>		<u>16772:-</u>		<u>14200,-</u>	<u>100,000</u>	54,615
SÖDRA FÖRETAGET						
<u>Åsmundtorpsgården 3¹, samman- läggning.</u>						
Hans Peterson	S	8620:-		9026,18	76,493	
ESLÖVS STAD						
<u>Kastberga Lilla 2¹², 30/1000 mtl.</u>						
Erik Larsson		2518:-		2636,65	22,344	
<u>Kastberga Lilla 1³, 365/1000 mtl.</u>						
Hans Christerson		131:-		137,17	1,163	
<u>Summa</u>		<u>11269:-</u>		<u>11800:-</u>	<u>100,000</u>	45,385
Åsmundtorpsgården, Eslöv den 29 juni 1960.						
I tjänsten:						
<i>Lennart Kindblom</i>						
Lennart Kindblom						
Lantbruksingenjör						
<i>Emil Nilsson</i>						
<i>Arvid Thorsberg</i>						

Fastighet Ägare m. m.	Sök. o. likat. = S	Båtnad kronor	Fastighets andel i			Samfällighets andel i gemensamma kostnader procent
			fär särskild av- delning beräk- nad kostnad kronor	för samfällig- heten beräknad kostnad kronor	samfällig- hetens verk- liga kostnad procent	
1	2	3	4	5	6	7

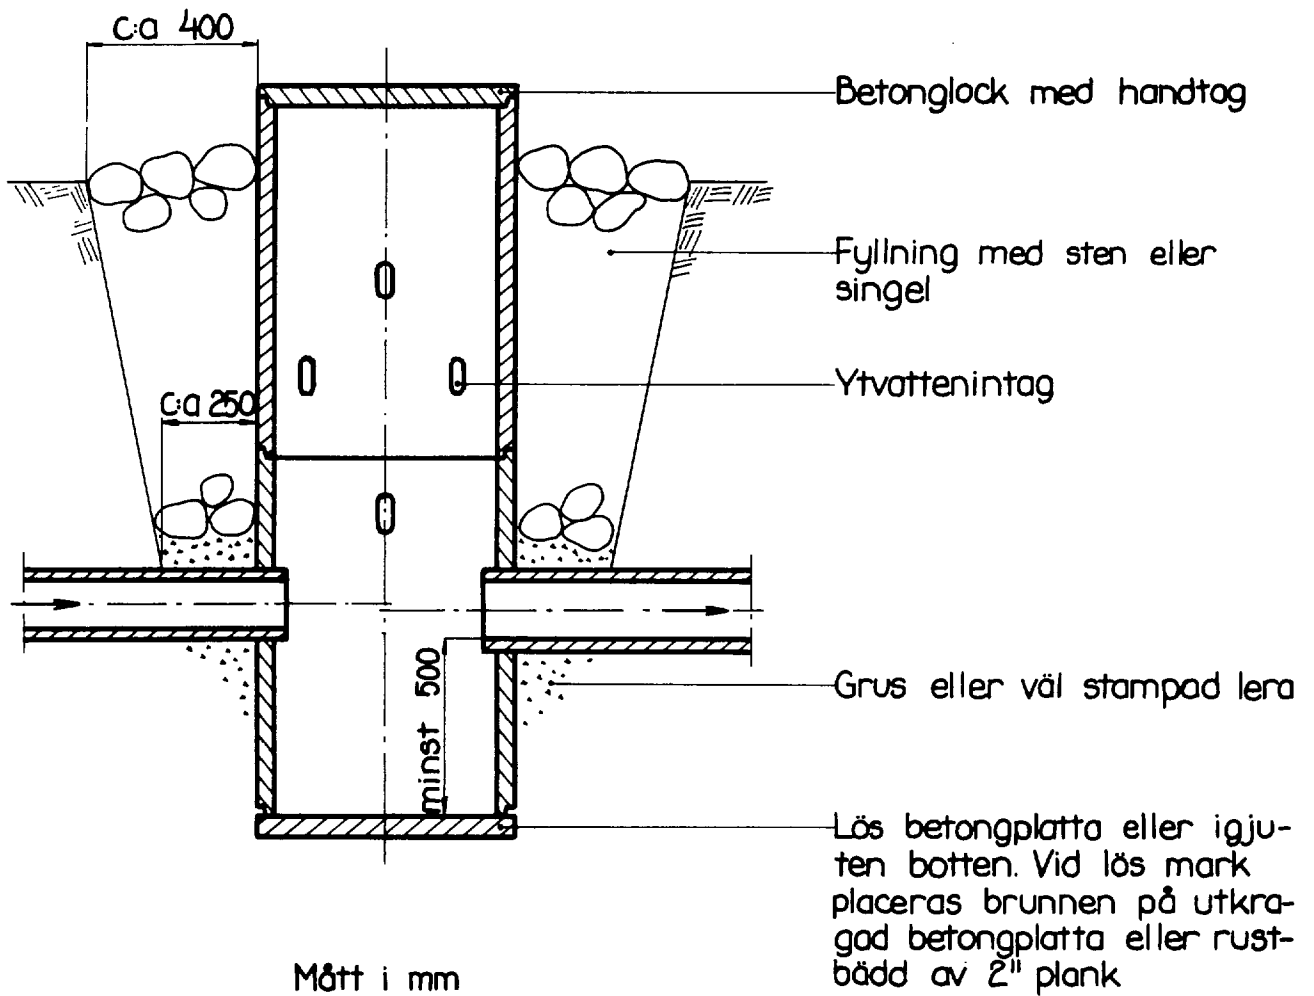

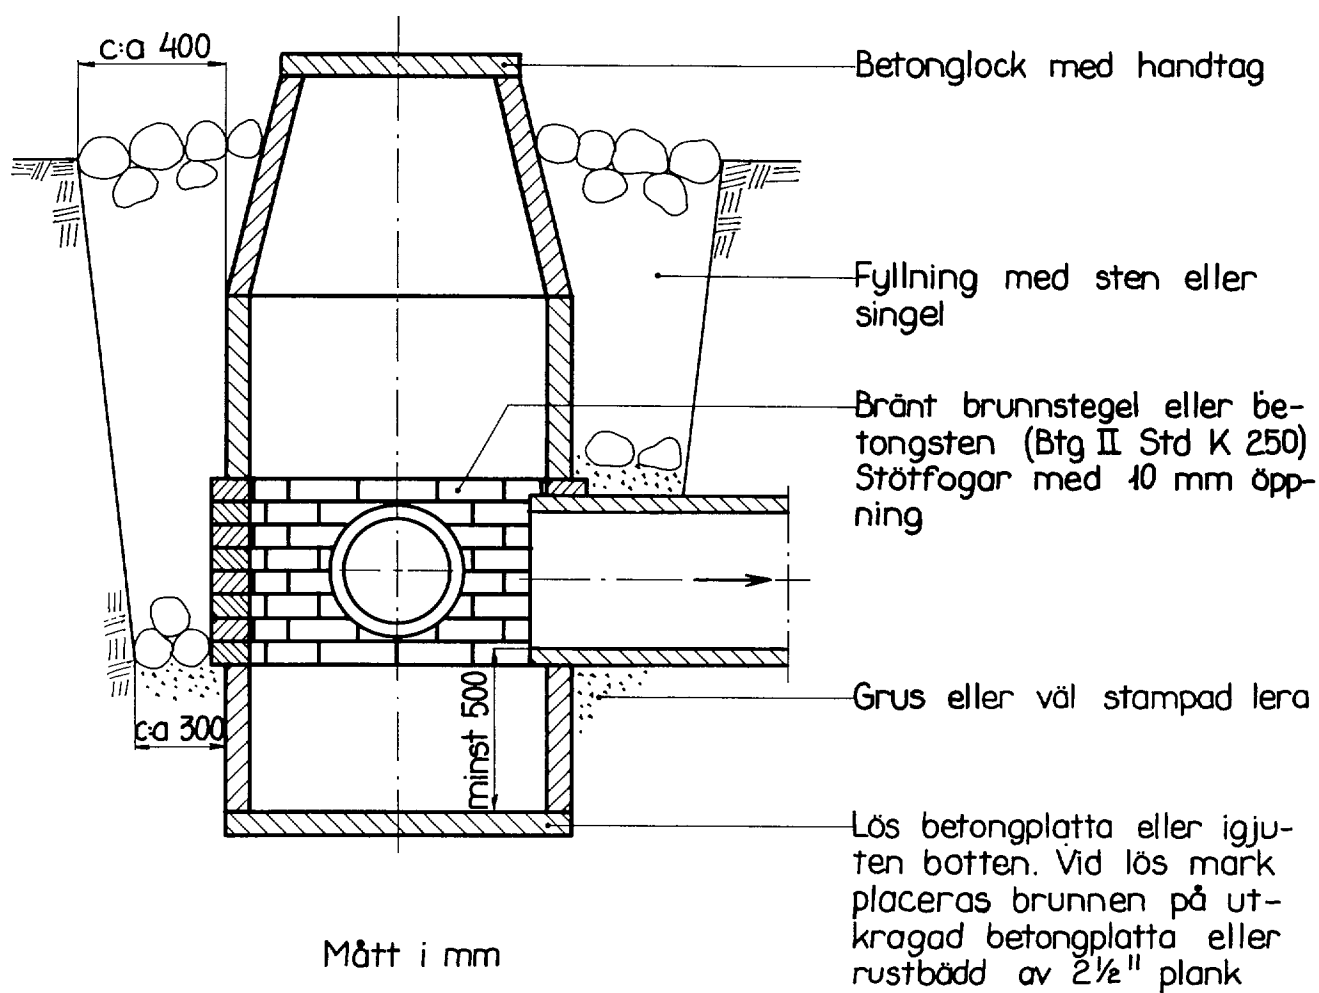



Skala 1:50
Mått i mm

Bilaga

Typritning O-H

Ommurning

Typritning för ommurning

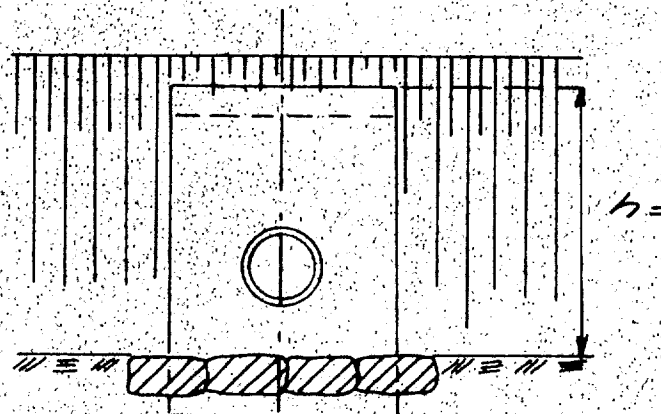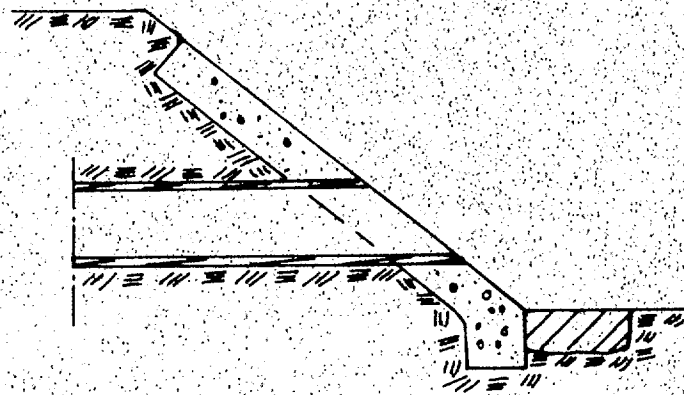


Skala 1:20
Mått i mm.

Bilaga


Typritning B-5

Kapplingsbrunn.

Sektion A-A

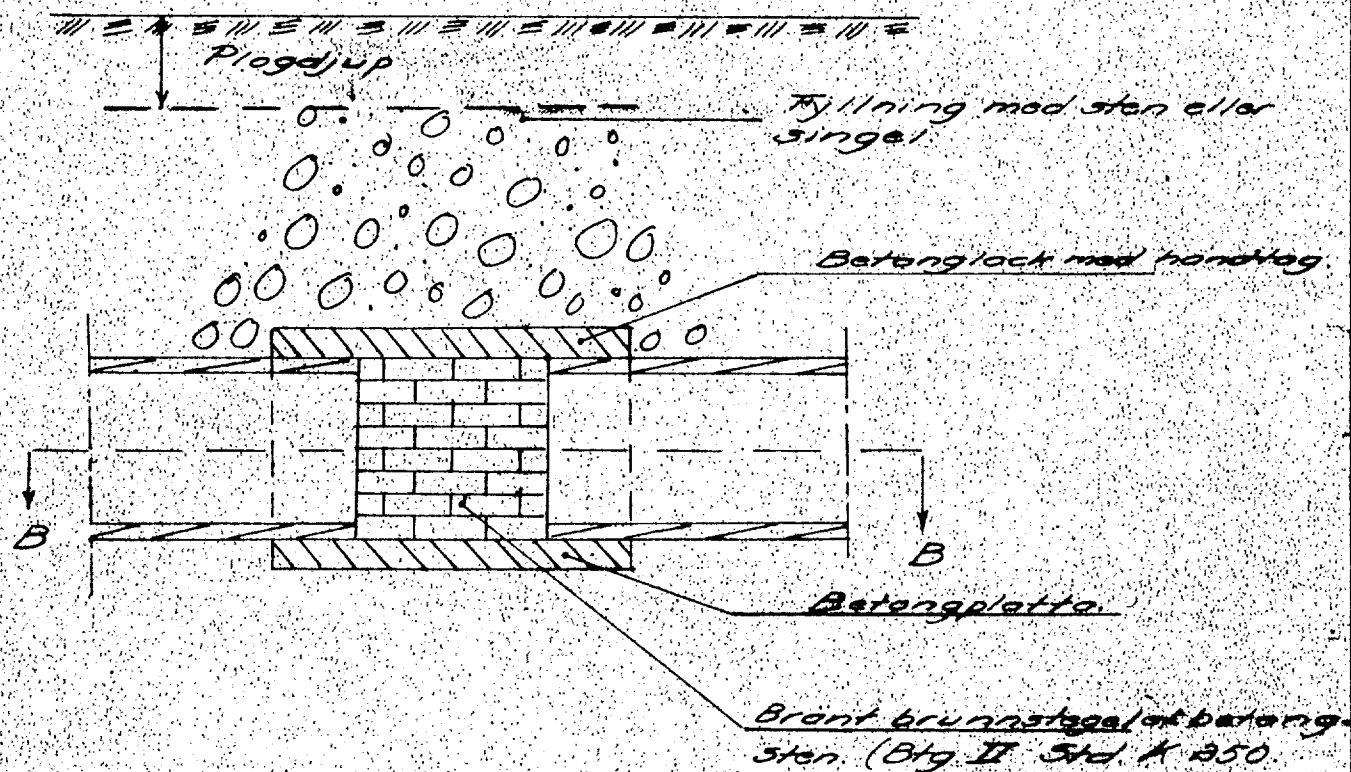

Sektion B-B

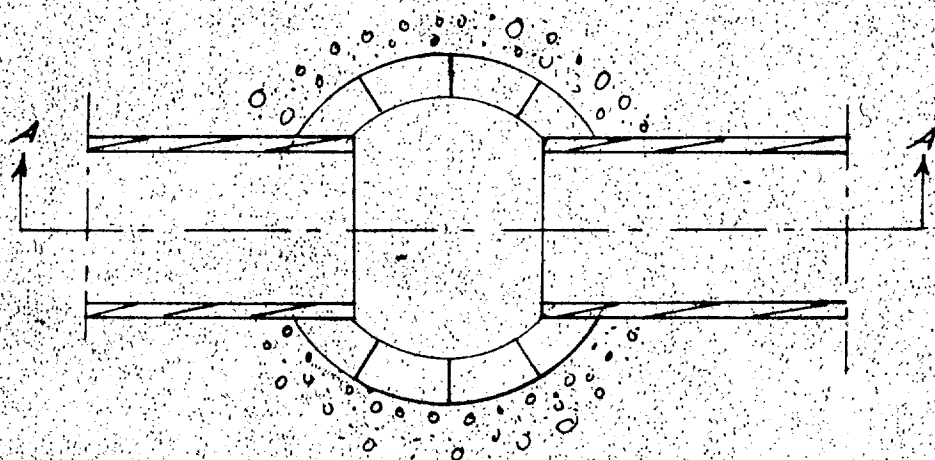


Skala 1:50
Mått i mm.

Bilaga


Typritning I-3

Intag

Sektion A-A.

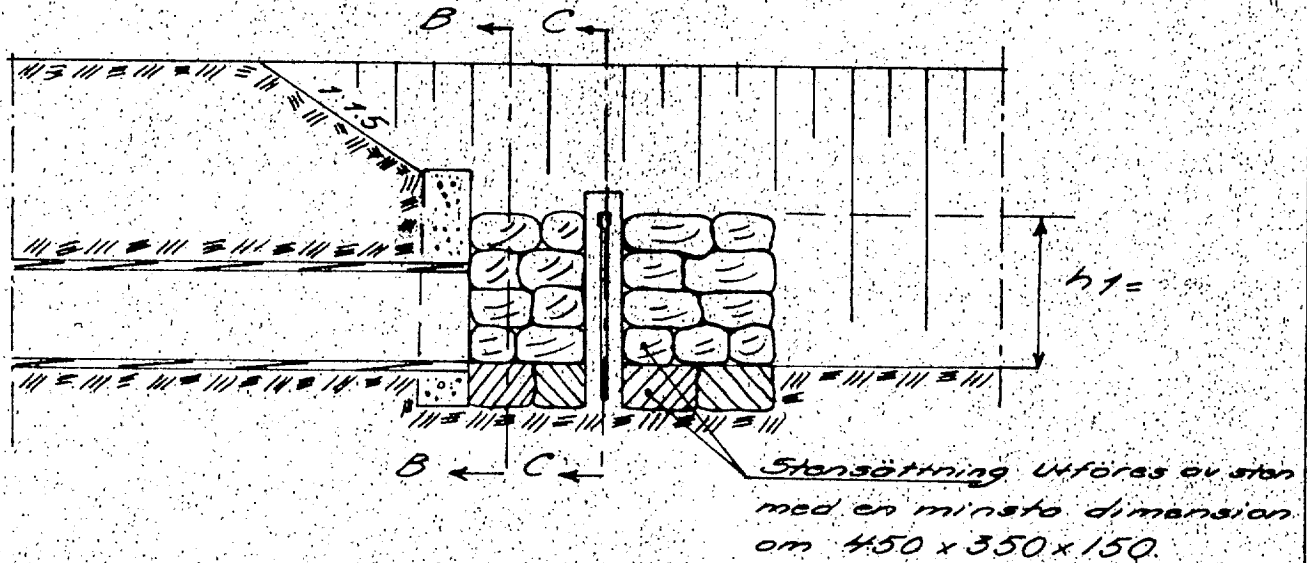

Sektion B-B.

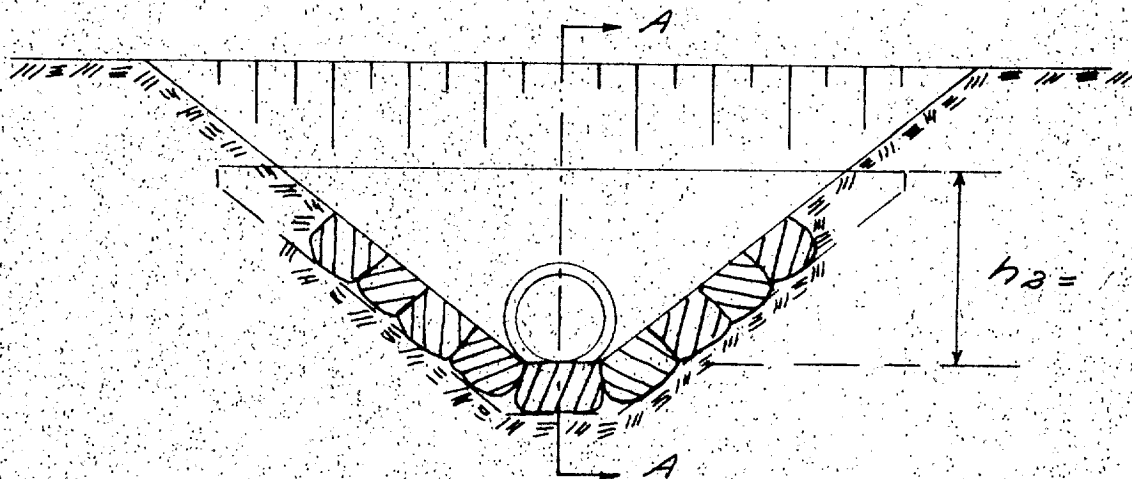

Sektion C-C.

