


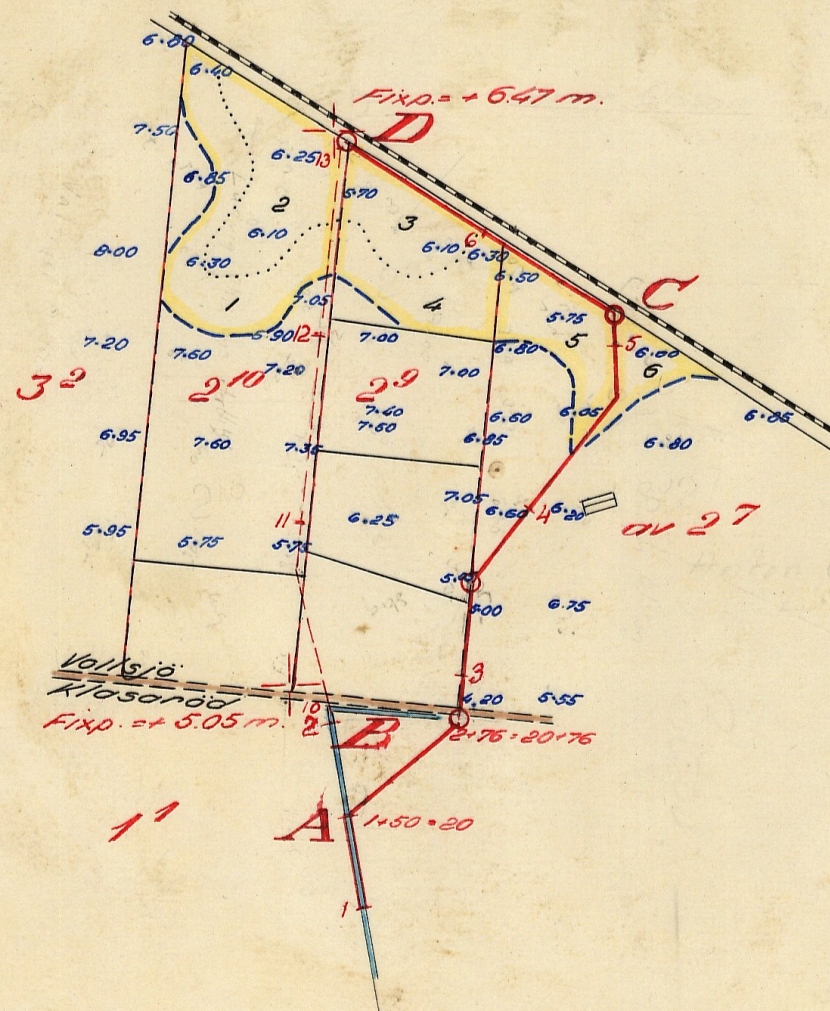

Skala 1:4000.
100 0 100 200 300 m.

FÖRSLAG TILL

Vollsjo dikningsforetag år 1961

I Vollsjo SOCKEN(NAR) AV Malmöhus LÄN

UPPRÄTTAT ÅR(EN) 1961 I SAMBAND MED SYNEFÖRRÄTTNING ENL. VATTENLAGEN AV LUTAN



ORIGINAL
KOPIA

Peter Knibben
(NAMN)
Lantbruksingenjör
(TITEL)

ANTAL RITN. ST. 2

LANTBRUKSNÄMNDENS
ARKIV

Nr 4484 - 2 ★ 2155

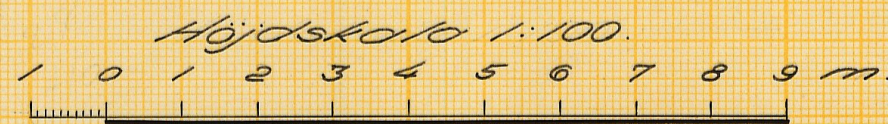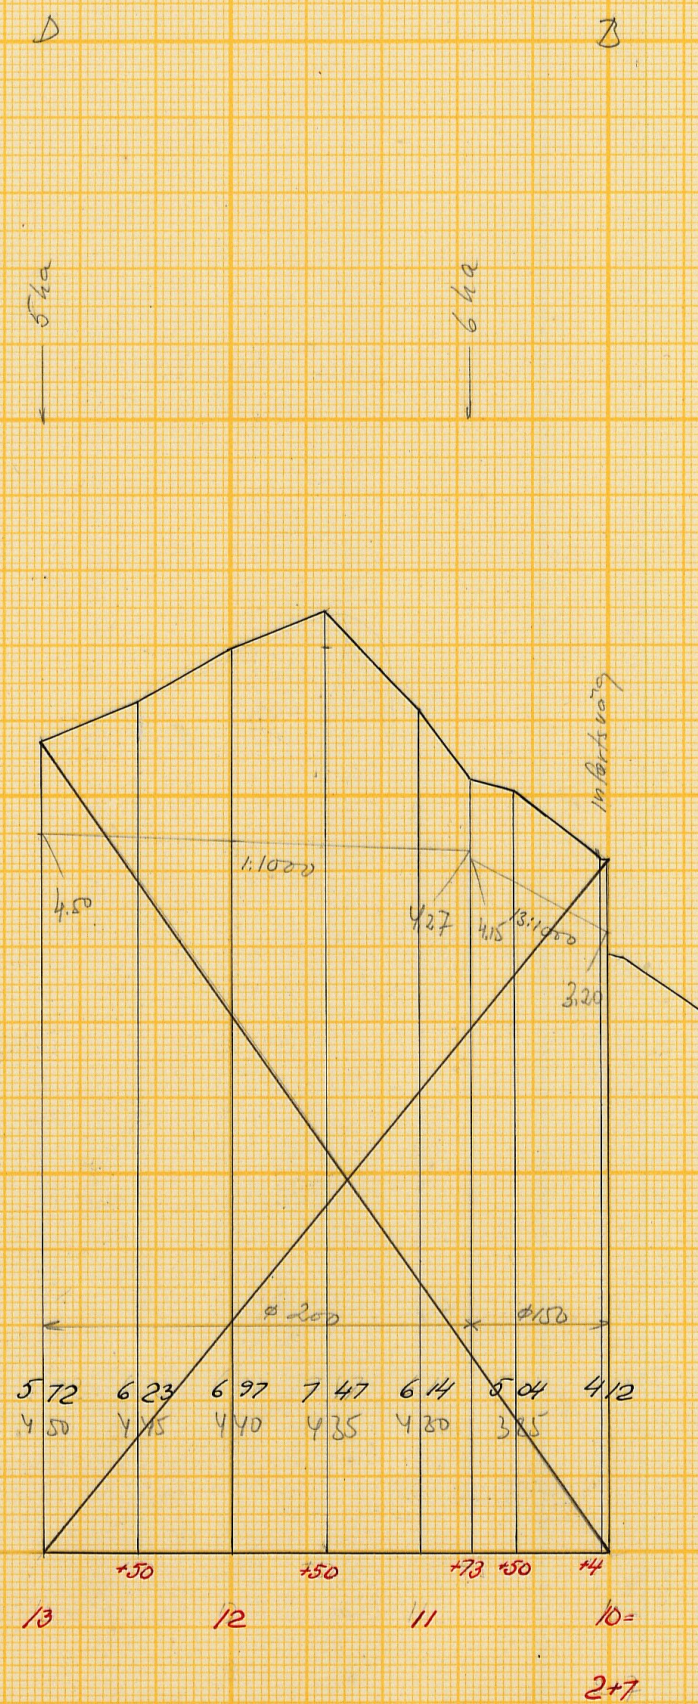

LANTBRUKSSTYRELSEN
LANTBRUKSNÄMNDENS
ARKIV Nr 1480 M - 2 ★ 2155

M - 2 ★ 2155

Handlingar

till

VOLLSJÖ DIKNINGSFÖRETAG ÅR 1961

i Vollsjö socken av Malmöhus län.

Upprättade vid laga syneförrättning

år 1961 av

Lennart Kindblom

Lantbruksingenjör

Fnr 1486

Handlingar

till

VOLLSJÖ DIKNINGSFÖRETAG ÅR 1961

i Vollsjö socken av Malmöhus län.

Upprättade vid laga syneförrättning

år 1961 av

Lennart Kindblom

Lantbruksingenjör.

Innehållsförteckning:

Protokoll		sid. 1 - 5
Bilagor 1 - 3		" 6 - 12
Värderingslängd	Bil. A.	" 13 - 14
Kostnadsförslag	" B.	" 15
Arbetsbeskrivning	" C.	" 16 - 18
Utlåtande	" D.	" 19 - 26
Kostnadsfördelningslängd	" Da.	" 27
Typritningar	" E-G	" 28 - 30

Till akten hör 2 ritningar.

ÖVERSIKTSKARTA

Skala 1:50000



Blad 44

Protokoll, fört vid sammanträden under
syneförrättning enligt vattenlagen avseende
torrläggning av mark tillhörande Vollesjö nr
2 m.fl. fastigheter i Vollesjö socken, Malmö-
hus län.

Sedan undertecknad på därom gjord ansökan av länsstyrelsen förordnats hand-
lägga ifrågevarande förrättning (bil. 1) hade genom i församlingkyrkan anslaget
och i ortstidningen införd kungörelse (bil. 2-3) sammanträde i ärendet utsatts
att hållas den 15 december 1960 kl. 9.30 hos fru Anna Olsson, Vollesjö 2, Voll-
sjö. Kända sakägare hade tillsänts skriftliga underrättelser om sammanträdet
(bil. 4). På sålunda utsatt tid och plats inställde sig undertecknad, förrätt-
ningsman, samt skiftesgodemännen Anton Gröndahl och Harald Nilsson, varjämte
följande sakägare infunnit sig:

Ludvig Olssons dödsbo	genom Anna Olsson och Anders Olsson äg. Vollesjö 2 ¹⁰
Anton Olsson	äg. Vollesjö av 2 ⁷ , 15/896 mtl
Valfrid Andersson	äg. Vollesjö av 3 ²
N. H. Johannesson	äg. Klasaröd 1 ¹ , Näsby 11 ⁷ m.fl.

§ 1.

Ansökningsen om förrättningen och förordnandet upplästes.

§ 2.

Jäv mot synevännen anfördes efter förfrågan icke, och visste sig dessa
ej heller vara jäviga.

§ 3.

Erskänning för mark, som toges i anspråk för avloppens breddning eller
för jordupplag eller intrång yrkades efter förfrågan icke.

§ 4.

Med anledning av det utfärdade förordnandet hade erforderliga fältarbeten och markundersökningar verkställt. Sökandena hade därvid framfört vissa yrkanden och önskemål angående ifrågasatta torrlägningsåtgärder. Med beaktande härav hade två alternativa förslag till torrläggning av ifrågavarande marker upprättats, vilka förslag nu framlades för sakägarna.

§ 5.

Sökandena yrkade, att torrlägningsföretaget skulle utföras enligt det upprättade förslaget, alternativ A-B-C-D.

§ 6.

Upplyste Anton Olsson, att hans ledning utfördes för 15 år sedan. Hade Anton Olsson intet att erinra mot att ledning över hans fastighet lades om, men ville han inte deltaga i någon kostnad.

§ 7.


Nils Johannesson hade intet att erinra mot att öppna avloppet utefter vägen rörlades.

§ 8.

Då intet vidare förekom, förklarades sammanträdet avslutat och meddelades, att syngång nu skulle företagas. Det beslöts, att nytt sammanträde skulle hållas på samma plats tisdagen den 31 januari 1961 kl. 9.30.

Vollsjö den 15 december 1960.

I tjänsten:

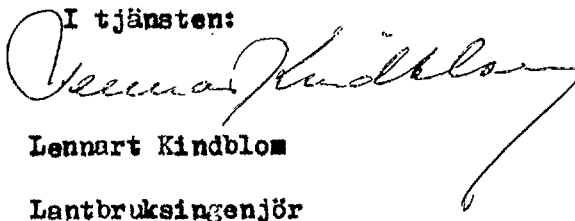
Lennart Kindblom
Lantbruksingenjör

Anton Grönlund

Harald Nilsson

År 1961 den 31 januari inställde sig undertecknad, förrättningsman, jämte skiftesgodemännen Anton Gröndahl och Harald Nilsson hos fru Anna Olsson, Volls-
sjö 2, Vollsjö, för att åter handlägga syneförrättningen.

Förutom synemännen hade följande sakägare infunnit sig:

Ludvig Olssons dödsbo genom Anna Olsson och Anders Olsson

Valfrid Andersson

Anton Olsson

N.H. Johannesson

~~Anna Olsson~~

§ 9.

Protokollet från föregående sammanträde upplästes och godkändes.

§ 10.

Förrättningsmannen redogjorde för av honom upprättat förslag till företags utförande samt framlade till sakägarnas granskning de till företaget hörande handlingarna och ritningarna.

Förslagshandlingarna bilades protokollet:

värderingelängden

såsom bilaga A,

kostnadsförslaget

" " B och

arbetsbeskrivningen

" " C.

§ 11.

Avgavs synemännens utlåtande - se bilaga D med underbilaga Da - med tillkännagivande, att den med utlåtandet missnöjde ägde detsamma klandra genom besvär till Söderbygdens vattendomstol, Värksjö 1.

§ 12.

De närvarande förklarade sig beredda att välja styrelse och de utsågo
härtill Anders Olsson såsom ordförande.

Till revisorer utsågos Anton Olsson och N. H. Johannesson.

§ 13.

Förrättningsmannen meddelade, att avskrifter och kopior av de till företaget hörande handlingarna och ritningarna inom trettio dagar skulle översändas till sysslomannen för att hos honom förvaras och hållas tillgängliga för envar, som önskar granska dem eller taga avskrifter.

§ 14.

Antecknades till protokollet, att kostnaderna för hantlangning uppgått till 70:75 kronor, vilket förskotterats av Ludvig Olssons dödsbo. Annonskostnaden för syneförrättningsammanträdet hade förskotterats av Ludvig Olssons dödsbo med 44:- kronor, Gode männens arvoden uppgingo till 130:- kronor, vilket betalades av Ludvig Olssons dödsbo.

§ 15.

Förrättningsmannen redogjorde för gällande bestämmelser rörande bidrag och lån av statsmedel till utförande av dikningsföretag.

~~§ 16.~~

~~Vissa av sakägarna överenskommo att ansöka om bidrag av statsmedel till sina kostnader för företagets utförande.~~

De uppdrogo åt företagets syssloman

att, därest statsbidrag beviljas, med vederbörande myndighet avsluta kontrakt om arbetets utförande;

att uppbära och utkvittera det statsbidrag, som kan komma att beviljas samt

~~att företräda delägarna i alla de övriga frågor, som avse bidrag av statsmedel.~~

§ 16.

Antecknades, att arealerna för de berörda fastigheterna uppgingo till:

Ludvig Olssons dödsbo	8	ha
Anna Olsson	8	"
Anton Olsson	5,5	"

§ 17.

Beslöts, att på företagets bekostnad låta nedgräva den sten, som upptages vid schaktning för rörledningen.

§ 18.

Då intet vidare förekom, upplöstes och godkändes protokollet samt förklarades förrättningen avslutad, varefter sammanträdet upplöstes.

Vollsjö den 31 januari 1961.

I tjänsten:

Lennart Kindblom
Lennart Kindblom
Lantbruksingenjör

Anton Grindahl

Harald Nilsson


1486

R e s o l u t i o n .

Översändes till lantbruksingenjören Lennart Kindblom, som förordnas att, därest laga hinder ej möter, i behörig ordning företaga de i inneliggande ansökningar omförmälda förrättningar; skolande bevis om detta förordnandes emottagande skyndsamt hit insändas.

Malmö i landskansliet den 13 december 1960.

På länsstyrelsens vägnar:

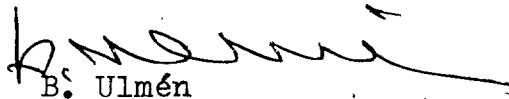
B. Ulmén


Erik Appelberg

LANTBRUKSNÄMNDEN

I

MALMÖHUS LÄN

Lundavägen 66, Malmö

Tel. (växel) 93 45 80

Dnr AD 263, 266/60
Vid besvarande av denna
skrivelse torde detta nr
åberopas.

Dnr III 119 141 160
Ink. 10 DEC. 1960
Länsstyrelsen, Malmö
Ländamannet

Länsstyrelsen i Malmöhus län

M a l m ö


Lantbruksnämnden i Malmöhus län får härmed föreslå lantbruksingenjören Lennart Kindblom såsom förrättningsman för handläggning av de av nedan förtecknade personer begärda förrättningarna jämlikt 10 kap. vattenlagen:


Ludvig Ohlssons sterbhus, Vollsjö

Nils Persson, Hoby Nygård, L. Harrie.

Malmö den 9 december 1960.

På lantbruksnämndens vägnar:

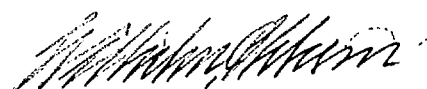
Wilhelm Ohlsson

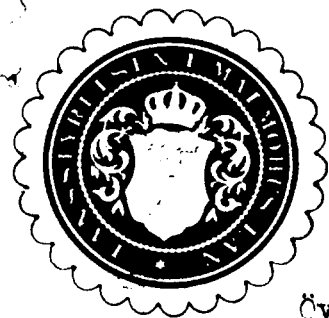

LANDBRUKSSTYRELSEN

25 NOV. 1960

DIARIE Nr

SAK Nr

Dnr III M 26 58.


14/86
Ink. 3/2-58


R E S O L U T I O N.

Översändes till lantbruksingenjören S. Holmström - - - - -
som förordnas att, därest laga hinder ej möter, i behörig ord-
ning företaga den i inneliggande ansökan omförmälda förrättning;
skolande bevis om detta förordnandes emottagande skyndsamt hit
insändas.

Malmö i landskansliet den 2 december 1958.

På länsstyrelsens vägnar:

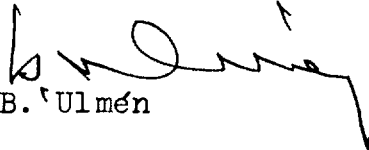
B. Ulmén

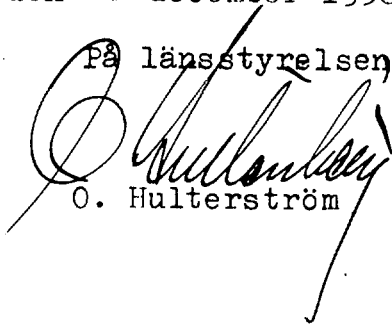
O. Hulterström

LANTBRUKSNÄMNDEN

I


MALMÖHUS LÄN

Lundavägen 66, Malmö

Tel. (växel) 93 45 80

Dnr AD 282/58

Vid bevarande av denna
skrivelse torde detta nr
åberopas.

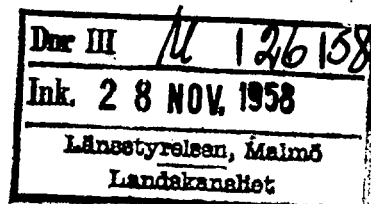


Till Länsstyrelsen i Malmöhus län

M a l m ö

Lantbruksnämnden i Malmöhus län får härmed föreslå lantbruksingenjören S. Holmström såsom förrättningsman för handläggning av den av Ludvig Ohlssons stbh., Vollsjö, begärda förrättningen jämlikt 10 kap. vattenlagen.

Malmö den 27 november 1958.

På lantbruksnämndens vägnar:

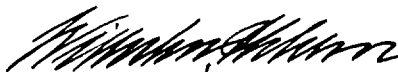
Wilhelm Ohlsson

Ang. förslag till förrättningsman jämlikt 10 kap. vattenlagen.

Holmström

Insändes till vederbörande lantbruksnämnd.

Dnr. *AD 282/58*
Ink.d. 26 NOV 1958
Lantbruksnämnden
i Malmöhus län

Till Länsstyrelsen i *Malmöhus*

Härmed anhålles om förordnande för behörig förrättningsman att handlägga syneförrättning enligt 10 kap. vattenlagen för torrläggning av ^{mlg}_{oss} tillhörig mark inom

Vallejo socken(-nar) av *Malmöhus* län.

Förrättningen avser *dikning och betor järnvägen Jstsk-
betor*

här uppgives så fullständigt som möjligt företags beskaffenhet (dikning, åreglering, sjösänkning, invallning e. d.), vidare

företags omfattning (areal som skall torrläggas, avloppens längd o. d.), om flottled, damm, järnväg, landsväg e. d. beröres m. m.

Närmaste järnvägsstation *Vallejo*

Meddelanden om förrättningen ställes till *Ludvig Ohlsson ekth
(Anna Ohlsson) Ad 30211 Sjörbo*
titel, namn och fullständig adress samt telefon.

Vallejo den *24 november* 1958

Sökandes namn:

Fastighet:

för fastigheten

Ludvig Ohlsson ekth Anna Ohlsson » Vallejo 2¹⁰
» »

40013

STATENS REPRODUKTIONSANSTALT 45:1453

Kungörelse ang. torrläggningssammanträde torsdagen den 15 december 1960 kl. 9.30.

K u n g ö r e l s e.

Sammanträde för syneförrättning angående torrläggning av marker till Vollsjö nr 2 m.fl. fastigheter i Vollsjö socken av Malmöhus län kommer att hållas hos fru Anna Olsson, Vollsjö 2, Vollsjö, torsdagen den 15 december 1960 kl. 9.30, då vederbörande sakägare ha att infinna sig personligen eller genom lagligen befullmäktigade ombud.

Av förrättningen kommer att beröras marker tillhörande Vollsjö nr 2 och 3 samt Klasaröd nr 1 i Vollsjö socken.

Malmö den 22 november 1960.

I tjänsten:




Lennart Kindblom

Lantbruksingenjör.

Anslaget i laga ordning i Vollsjö församling den

4/12 1960

intygas av

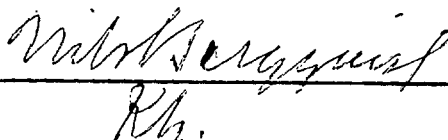
Rh.

Anhålles, att ovanstående kungörelse anslås snarast möjligt samt därefter med påtecknat bevis återsändes till förrättningsmannen under adress Lundavägen 66 a, Malmö C.

KUNGÖRELSE

Sammanträde för synförrättning
sägande torrläggning av marker till
Vollsjö nr 2 m. fl. fastigheter i Voll-
sjö socken av Malmöhus län kommer
att hållas hos fru Anna Olsson, Voll-
sjö 2, Vollsjö, torsdagen den 15 de-
cember 1960 kl. 9.30, då vederböran-
de saktägare ha att infinna sig per-
sonligen eller genom lagligen befull-
mäktigade ombud.

Av förrättningen kommer att be-
röras marker tillhörande Vollsjö nr
2 och 3 samt Klasaröd nr 1 i Voll-
sjö socken.

Malmö den 22 november 1960.

I tjänsten:

LENNART KINDBLOM
Lantbruksingenjör

Att ovanstående kungörelse varit införd i Skånska Dagbladet freda-
gen den 25 november 1960, intygas i tjänsten:

Lennart Kindblom

Lennart Kindblom

Lantbruksingenjör

F ö r t e c k n i n g

över kungörelser, kallelser och underrättelser, som avsänts vid sammanträde för syneförrättning angående torrläggning av marker till Vollsjö nr 2 m.fl. fastigheter i Vollsjö socken av Malmöhus län.

Adressat	Adress	Avsändningsdag
Pastorsämbetet i Vollsjö församling,	Vollsjö	23/11 1960
Skiftesgodemannen Anton Gröndahl, Vollsjö nr 21,	"	"
" Harald Nilsson, Öståkra,	"	"
Ludvig Olssons sterbhus, Vollsjö nr 2,	"	"
Lantbrukare Valfrid Andersson, Vollsjö nr 3,	"	"
" Anton Olsson, " " 2,	"	"
" N. H. Johannesson, Klasarödsgården,	"	"
Fru Anna Olsson, Amiralsgatan 11,	Malmö C	"

Malmö den 23 november 1960.

I tjänsten:

Lennart Kindblom
 Lennart Kindblom
 Lantbruksingenjör

VÄRDERINGSLÄNGD

Fastighet och ägare Ägobeskrivning	Ägo- figur- nr	Förbättrad mark		Värde pr ha		Båtnad	
		åker, tomt hektar	annan hektar	före kronor	efter kronor	pr ha kronor	pr ägofigur kronor
VOLLSJÖ SOCKEN							
<u>Vollsjö 2¹⁰, 1/32 mtl</u>							
Ludvig Ohlssons dödsbo							
<u>Alstringsbåtnad</u>							
Åker	1	0,55		2400	3000	600	330
"	2	0,47		1100	"	1900	893
		1,02					1223
<u>Brukningbåtnad</u>							300
<u>Summa kronor</u>							1523
<u>Vollsjö 2⁹, 1/32 mtl</u>							
Anna Olsson, arr. Ludvig Ohlssons dödsbo							
<u>Alstringsbåtnad</u>							
Åker	3	0,29		1100	3000	1900	551
"	4	0,33		2400	"	600	198
		0,62					749
<u>Brukningbåtnad</u>							300
<u>Summa kronor</u>							1049
<u>Vollsjö av 2⁷, 15/896 mtl</u>							
Anton Olsson							
<u>Alstringsbåtnad</u>							
Åker	5	0,35		2400	3000	600	210
"	6	0,16		"	"	600	96
<u>Summa</u>		0,51					306

KOSTNADSFÖRSLAG

Läge	Längd m	Arbete, material e. d.	Antal	å-pris kr.	Kostnad kronor	Summa kronor
<u>Dikessträckan A-B-C-D.</u>						
1+20-1+50=20	30	Rensning	30	1:50	45:-	
20-20+76=2+76	76	Betongrör ø 200	76	4:80	364:80	
		Schaktning, stämpling, rörlägg- ning och återfyllning	76	4:-	304:-	
2+76-2+80	4	Betongrör ø 200	4	4:80	19:20	
		Schaktning, stämpling, rörlägg- ning och återfyllning	4	10:-	40:-	
2+80-3+48	68	Betongrör ø 200	68	4:80	326:40	
		Schaktning, stämpling, rörlägg- ning och återfyllning	68	3:50	238:-	
3+48-5+17	169	Betongrör ø 200	169	4:80	811:20	
		Schaktning, stämpling, rörlägg- ning och återfyllning	169	4:-	676:-	
5+17-6+87	170	Betongrör ø 200	170	4:80	816:-	
		Schaktning, stämpling, rörlägg- ning och återfyllning	170	3:50	595:-	4235:60
<u>Tills.</u>	<u>537</u>	<u>meter.</u>				
<u>Ommurning</u> av rörutlopp vid 20-1+50, typ O-1					150:-	
<u>Brunnar</u> ø 600, typ B-1 vid 2+76, 3+48, 5+17 och 6+86 st			4	110:-	440:-	
<u>Kopplingsbrunnar</u> , typ B-5			2	70:-	140:-	730:-
<u>Omsättningsskatt</u> på rör och brunnsmaterial						114:-
<u>För oförutsedda fall</u> , arbetsledning m.m. tillägges c:a 15 %						720:40
<u>Summa kronor</u>						5800:-
Vollejö den 31 januari 1961.						
I tjänsten:						
<i>Lennart Kindblom</i>						
Lennart Kindblom						
Lantbruksingenjör						

Läge	Längd m	Arbete, material e. d.	Antal	å-pris kr.	Kostnad kronor	Summa kronor

Arbetsbeskrivning.

Arbetet skall utföras i enlighet med förslagshandlingar och ritningar, därvid bl.a. följande skall iakttagas:

- 1/ För rensningsjord, som upplägges vid utförandet av dikessträckan 1+20-1+50, skall ersättning ej utgå.
- 2/ Sten, som upptages vid utförandet av rörledningen, skall av entreprenören omedelbart nedgrävas. Stenarna skall läggas så djupt att de täckes av minst 0,5 m jord.
- 3/ Rörbrott, som möjligen uppkomma innan företaget i sin helhet utförts, skall omedelbart avhjälpas.
- 4/ Rörledning får ej läggas direkt på berg eller större stenar utan grusunderlag. Mindre stenar skola borttagas ur rörgraven.
- 5/ All betonggjutning skall utföras av betong med minst 300 kg cement per m³ samt grundläggas på skärv.
- 6/ Stensättning skall grundläggas minst 0,20 m under det nya avloppets bottenlinje och utföras av flata eller kilade stenar, sammanfogade i ordnade förband medelst cementbruk. För stensättning får ej mindre stenar än 0,20 x 0,35 x 0,45 m användas.
- 7/ Inga rör få nedläggas förrän de blivit godkända av vederbörande lantbruksingenjör eller av den, han i sitt ställe förordnar.
- 8/ Rörledning får ej täckas förrän den blivit godkänd av vederbörande lantbruksingenjör eller av den, han i sitt ställe förordnar.
- 9/ Rörledning skall efter sådant godkännande omedelbart höljas till 0,6 m. djup, räknat från ledningens överkant.
- 10/ Sådan höljning skall utföras genom påfyllning av ur rörgraven uppschaktade massor, och om dessa massor ej äro tillräckliga, genom nerschaktning från sidorna, varför det förutvarande öppna diket helt igenplaneras, så att jord-

bruksredskap och traktorer kunna köras obehindrat över rörledningen.

- 11/ Fyllningen skall packas väl, särskilt under och på båda sidor om rörsträngen samt stötas väl, så att framtida sättningar i möjligaste mån förhindras.
- 12/ Fyllningen får ej innehålla sten.
- 13/ Om entreprenören vill utföra återfyllningen med maskin, skall han först för hand hölja rörledningen till 30 cm. höjd, räknat från ledningens överkant, och därefter återfylla återstående massor med maskin. Innan maskinarbetet påbörjas, skola alla stenar bortsorteras och läggas i upplag bakom rörgraven, varefter jordmassorna med iakttagande av den största försiktighet skola återföras i rörgraven. Planeringsmaskinen får ej föras närmare rörgraven än 0,5 m och givetvis ej köras över densamma.
- 14/ Rörledningar, som utmynna intill en brunn, skall av entreprenören kostnadsfritt kopplas i brunnen, därest jordägaren eller arrendatorn tillhandahåller för koppling erforderliga rör. Utmynna rörledningar på längre avstånd från brunnarna skall även dessa kopplas av entreprenören, om vederbörande jordägare eller arrendator bekostar detta arbete.
- 15/ Brunnarna skall grundläggas på fast underlag och skall vid nedsättandet vara försedda med fastgjuten botten av betong. Brunnarna skall utföras med 0,5 m. slamrum, förses med ett mellanskift av brunnstegel och ett lock av armerad betong. I brunnsväggarna skall hål i tillräckligt antal upptagas så att dagvatten obehindrat kan rinna in. Kopplingarna i brunnarna skall utföras väl och de inkopplade rören fastgjøtas med cementbruk.
- 16/ Träd och buskar utmed de nya dikessträckorna skall rothuggas och borttagas.
- 17/ Vattnet i avloppen får under den tid, då arbete pågår, uppdämmas och regleras i den omfattning, som erfordras för arbetets utförande, dock icke så, att skada uppstår. Efter uppdämning skall vattenståndet nedsänkas med försiktighet.

18/ Lantbruksingenjören äger meddela de särskilda föreskrifter, som erfordras, därest det under arbetets utförande visar sig nödvändigt att förstärka grunden för vissa dikessträckor med tillhörande brunnar.

19/ Fixpunktsbeskrivning.

Fixp. = + 5,05 m.


Vertikal järndubb i jordfast sten i betesmark å fastigheten Vollsjö 2¹⁰, c:a 20 m ^{NV/}om sektion 2+7 och c:a 1 m V om gränsen mot Vollsjö 2⁹ och c:a 1 m N om stengärde i N. vägkanten.

Fixp. = + 6,47 m.

Vertikal järndubb i jordfast sten i N. kanten av stengärde vid S. järnvägsidan, c:a 10 m V om gränsen mellan fastigheterna Vollsjö 2⁹ och 2¹⁰ vid sektion 6+87.

Vollsjö den 31 januari 1961.

I tjänsten

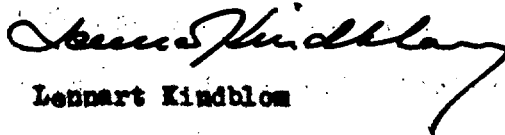

Lennart Kindblom

Lantbruksingenjör.

Bilaga D.

UTLÅTANDE avgivet vid synförrättning
angående torrläggning av marker till Voll-
sjö nr 2 m.fl. fastigheter i Vollsjö socken
av Malmöhus län.

Mon. 1. Förordnande m.m.

Genom länsstyrelsens resolution den 13 december 1960 förordnades underteck-
nad, förrättningsman, att handlägga synförrättning enligt vattenlagen angående
torrläggning av marker till Vollsjö nr 2 m.fl. fastigheter i Vollsjö socken av
Malmöhus län. Laga hinder har ej anmälts mot förrättningsens handläggande eller
det avsedda dikningsföretagets utförande, ej heller har sådant hinder av för-
rättningsmannen kunnat utrönas. Det planerade torrläggningsföretaget avser "dik-
ning", varför synförrättningen handlagts enligt de bestämmelser i vattenlagen,
som gälla för sådant företag. Dikningsföretaget berör marker tillhörande Voll-
sjö nr 2 i Vollsjö socken.

Mon. 2. Dikningsföretagets läge, omfattning, planläggning m.m.

Dikningsföretaget, som tillhör Kävlingeåns nederbördsområde nr 92, ligger
ca 2,5 km SO om Vollsjö järnvägsstation på järnvägslinjen Bälöv-Ystad. På hit-
hörande översiktskarta har dikningsområdet utmärkts med gul färg. De marker, om
vilkas torrläggning det är fråga, avvattnas nu genom dels öppna och dels täckta
avlopp, vilkas sträckning framgår av plankartan. Avloppen ha emellertid ej ut-
förts till erforderliga djup och dimensioner, varför vissa av de marker, vilka
för sin torrläggning äro beroende av desamma, nu besväras av vatten. Förrätt-
ningsmannen har därför på sökandens begäran upprättat förslag till utförande av
nya avlopp (dikessträckan A-B-C-D) till de djup och med dimensioner i övrigt,
som erfordras för ändamålsenlig torrläggning av de nu vattenskadade markerna.

Enligt förrättningsmannens förslag, vilket närmare framgår av förslagshandlingarna och ritningarna, skall för det gemensamma dikningsföretaget ovannämnda dikessträcka utföras.

För samtliga dikessträckor ha profilritningar och i viss utsträckning även sektionsritningar upprättats. Ritningarna angiva de olika dikessträckornas djup och övriga dimensioner ävensom läget för de brunnar, som skola utföras. För sistnämnda anläggningar ha särskilda typritningar upprättats. De olika sträckornas längden på marken markeras på hithörande plankarta av röda, heldragna linjer för täckta avlopp. Läget för brunnar har utmärkts med röda ringar. Vid bestämmandet av de olika dikessträckornas dimensioner har förrättningsmannen tagit hänsyn till såväl nederbördsområdets storlek och topografi samt avrinningen från detsamma som ock till rådande fallförhållanden. Nederbördsområdet har fastställts dels genom särskilda undersökningar på marken, dels med ledning av kartverkets ekonomiska kartor över trakten. Storleken av de områden, som avvattnas till de olika dikessträckorna framgår av profilritningarna. Den vattennängd, som skall kunna avböras, har beräknats med ledning av nederbördsområdets storlek och under antagande, att avrinningen vid normala flöden uppgår till högst 2 liter per sekund och hektar.

Samtliga de marker, vilka enligt förrättningsmannens åsikt beredas bättnad i form av ökad alstringsförmåga, därest det nu planerade dikningsföretaget kommer till utförande, ha kartlagts och avfattats på hithörande plankarta. Hela området har dessutom nivåavvägts.

Nom. 3. Broar och trummor.

Enskilda vägar.

Avloppet korsar på ett ställe en enskild väg. Då den nya dikessträckan skall utföras som täckt ledning, erfordras ingen ny trumma i korsningspunkten. Det skall dock åligga dikningsföretaget att återställa vägen i fullgott skick, så snart avlopp upptagits genom den.

Mom. 4. Ersättningar.

För skada å växande gröda, som uppkommer vid utförandet av de nya dikessträckorna, skall ersättning utgivas. Kan överenskommelse därom ej träffas mellan vederbörande jordägare eller arrendator och företagets styrelse, skall ersättningsbeleppets storlek bestämmas av vederbörande lantbruksingenjör eller av den, han i sitt ställe förordnar.

Beträffande sådan genom dikningsföretagets utförande möjligen uppkommen skada, som ej av synemännen förutsetts, hänvisas till bestämmelserna i 7 kap. 57 § vattenlagen.

Mom. 5. Kostnader.

Förrättningsmannen har beräknat kostnaderna för de dikessträckor, som skola utföras för det gemensamma dikningsföretaget till 5.800:- kronor. Kostnadsförslaget har bilagts förrättningshandlingarna (bil. B.).

Mom. 6. Båtnadsuppskattning och kostnadsfördelning.

Överenskommelse har ej träffats angående kostnadernas fördelning, varför synemännen uppskattat den båtnad, som genom företagets utförande beredas de i dikningssamfälligheten ingående markerna. Vid uppskattning av båtnaden ha synemännen följt föreskrifterna i 10 kap. 60 § vattenlagen och alltså värderat markerna dels i det skick de väntas komma efter företagets genomförande, dels i nuvarande vattenskadat skick. Vid värderingen har hänsyn tagits såväl till jordens godhet samt till de blivande och nuvarande torrläggingsförhållandena som ock till i orten gängse priser å fullt torrlagd jord av likartad beskaffenhet. Skillnaden mellan blivande och nuvarande värden motsvarar den alstringsbåtnad, som införts i värderingslängden. Förutom alstringsbåtnad har i värderingslängden införts beteckningen brukningsbåtnad, som utgör den kapitaliserade vinsten av de

minskade brukningskostnader, som uppkomma genom att de öppna dikena igenläggas med rör och höljas. Resultatet av värderingen och båtnadsuppskattningen återfinnes i värderingelängden, bil. A., som även utgör hävdeförteckning för de i dikningssamfälligheten ingående markerna.

Sådana förhållanden föreligga ej vid detta företag att kostnaderna skola jämkas enligt 7 kap. 24 § vattenlagen. Kostnaderna skola därför utan jämkning fördelas på de olika fastigheterna i direkt förhållande till båtnadsvärderna. Kostnaderna för fullständig torrläggning av dikningssamfälligheten ha av för rättningemannen beräknats till 5.800:- kronor och den därvid uppkommande båtnaden av synemännen värderats till 2.878:- kronor. Dikningssamfällighetens relativa kostnadstal beräknas alltså till $5.800 : 2.878 = 2,015288$.

Särskild kostnadsfördelningeläggd har upprättats och bifogas detta utlåtande (bil. Da). I kolumn 5 av längden angives varje delägarers och fastighets andel i de beräknade kostnaderna för dikningsföretagets utförande och i kolumn 6 de procenttal, efter vilka samtliga verkliga kostnader för företagets utförande skola fördelas. I kolumn 7 angives andelen i kostnaderna för framtida underhåll.

Kostnaderna för denna syneför rättning skola enligt bestämmelserna i 10 kap. 30 och 79 §§ vattenlagen omedelbart förakjutas av sökanden.

Mon.7. Höjdsystem och fixpunkter.

I förslaget angivna höjder äro hänförda till ett antaget höjdplan. I förhållande till detta höjdplan ha nya fixpunkter utsatts till ledning vid arbetets utförande och dikningsföretagets framtida underhåll. Deras lägen i plan och profil framgår närmare av förslagsritningarna och arbetsbeskrivningen (bil. C).

Fixpunkterna äro lagligen skyddade och få alltså ej övertäckas, borttagas eller på annat sätt förstöras. Vill jordägare borttaga fixpunkt, skall han därom göra anmälan till vederbörande lantbruksingenjör, som då låter avväga annan lämplig

fixpunkt. Kostnaderna för lantbruksingenjörerna i sådant hänseende företagna för-
rättning gäldas av dikningsföretaget.

Mon. 8. Dikningsföretagets utförande.

Företaget skall därest sökanden vill fullfölja detsamma, utföras i överens-
stämmelse med av förrättningsmannen upprättat förslag och med beaktande jämväl
av de närmare bestämmelser, som framgå av detta utlåtande.

Arbetet får påbörjas så snart denna synförrättning vunnit laga kraft.
Företaget skall vara färdigställt inom 10 år efter det synförrättningen fast-
ställts. Angående förlängd arbetstid hänvisas till bestämmelserna i 7 kap. 58 §
vattenlagen.

Utöver vad som föreskrives i arbetsbeskrivningen, bil. C, är vid företagets
utförande följande att iakttaga:

- 1/ Arbetet skall utlämnas på entreprenad på de villkor, som äro för delägarna
most gynnsamma och betryggande.
- 2/ Arbetet skall anmälas till Riksförsäkringsanstaltens ombud i orten eller
till annan lämplig försäkringsanstalt innan detsamma påbörjas. Sådan anmä-
lan erfordras dock ej för den händelse blivande entreprenör är att anse som
sådan arbetsgivare, som själv äger ombesörja försäkring för av honom an-
ställda arbetare.
- 3/ De olika dikessträckorna skola följa på marken utstakade och på plankartan
närmare angivna sträckningar.
- 4/ Under arbetets utförande får vattnet uppdämmas, dock icke så att växande
gröda eller annan egendom skadas.
- 5/ Samtliga betongrör skola vara av fullgod beskaffenhet, fria från gjutfel
och frostsador samt fylla de fordringar på täthet och hållfasthet samt
allmänna kvalitetsfordringar, som närmare angivas i Lantbruksstyrelsens

fastställda normalbestämmelser för lantbrukarör av betong. Rören få levereras antingen som muffrör, falsrör eller lantbruksrör.

- 6/ På profilritningarna angivna höjdlägen för bottenlinjerna, vilka uträknats i förhållande till jämförelseplan och fixpunkter, skola gälla framför på förslagsritningarna angivna djupsiffror.

Kommer företaget att understödjas med statsmedel skola de särskilda bestämmelser, som eventuellt kunna bli föreskrivna som villkor för statsunderstödet, beviljande, vara för samtliga delägare bindande.

Mom. 9. Dikningsföretagets avsyning.

Sedan företaget blivit utfört, skall detsamma jämlikt bestämmelserna i 13 kap. 1 § vattenlagen avsynas av vederbörande lantbruksingenjör eller av den han i sitt ställe förordnar. Företaget skall anses fullbordat, då avsyningsförrättaren överlämnat bevis om godkännande, eller för den händelse att företaget blivit understött med statsmedel, när vederbörande myndighet godkänt detsamma.

Mom. 10. Dikningsföretagets framtida underhåll.

Kostnaderna för företagets framtida underhåll skola fördelas på samma sätt ~~som kostnaderna för företagets förete utförande~~ eller efter de fördelningstal, som finnas närmare angivna i kolumn 7 av kostnadsfördelningslängden, Bil. Da. Varje delägare är berättigad påfordra, att de dikessträckor, av vilka han är beroende, alltid hållas i fullgott skick. Gör någon sig skyldig till skadegörelse på de olika dikessträckorna med till dem hörande anläggningar, och botar han ej efter tillsägelse omedelbart skadan, äger företagets styrelse eller också den, som lider men av skadegörelsen, att vid vederbörande häradsrätt föra talan mot den försumlige. Enskilda dräneringsledningar får tillkopplas i de brunnar som utförts. Spillvatten får ej tillledas avloppet förrän det blivit i erforderlig grad

renat. Urin och pressvatten får avledas till företagets avlopp endast efter hälsovårdsnämndens i orten medgivande.

Mon. 11. Organisation m.m.

För handhavande av dikningsföretagets angelägenheter skola delägarna utse en styrelse bestående av en ledamot (sysselman). Sysselmannen åligger:

- att ombesörja företagets utförande samt kontrollera entreprenörens arbete - i den mån så finnes erforderligt med biträde av sakkunnig person;
- att kontrollera att återfyllningen av massorna för täckta avlopp sker enligt arbetsbeskrivningen;
- att tillse att samtliga dikesträckor alltid hållas i fullgott skick samt ombesörja rensnings- och underhållsarbeten;
- att i mån av behov verkställa utdebiteringar på sätt närmare stadgas i 3 kap. 20 § vattenlagen;
- att över inkomster och utgifter föra fullständiga och med verifikationer försedda räkenskaper, vilka skola avalutas per kalenderår och därefter framläggas för delägarnas hörande och godkännande vid allmänt sammanträde;
- att för sistnämnda ändamål och då så eljest kan finnas nödigt kalla delägarna till sammanträde i den ordning, som omförmäles i 7 kap. 64 § vattenlagen;
- att vid alla sammanträden föra protokoll, vilket skall vara för delägarna tillgängligt senast inom 14 dagar efter sammanträdet;
- att i övrigt vidtaga alla de åtgärder, som kunna finnas nödiga för företagets ändamålsenliga utförande och underhåll samt därvid beakta och följa de bestämmelser, som angivas i 7 kap. 61-65 §§ vattenlagen.

Till dikningsföretaget hörande handlingar och ritningar skola förvaras hos sysselmannen och hos honom hållas tillgängliga för envar, som vill granska dem eller taga avskrifter och kopior.

Företaget skall benämnas Vollsjö dikningsföretag år 1961. Mål, som beröra företaget, och som ej äro att hänföra till vattenmål, skola handläggas inför Färs häradsrätt.

Mom. 12. Domstolsavgift.

Enligt bestämmelserna i 11 kap. 95 § vattenlagen skall ej någon domstolsavgift utgå.

Mom. 13. Särskilda yrkanden.

Yrkanden, vilka under förrättningen framställts och ej behandlats i detta utlåtande, föranleda icke någon synemännens åtgärd.

Mom. 14. Besvärshänvisning.

Den, som är missnöjd med åtgärd eller beslut under denna syneförrättning eller som vill föra talan mot synemännens utlåtande, äger att inom sextio dagar härefter till Söderbygdens vattendomstol, Värjå 1, ingiva sina besvär i tre exemplar. I besvären skola fullständigt upptagas klagandens alla påståenden och skälen därtill och vid besvären kunna därjämte fogas de ytterligare handlingar, som som klaganden vill åberopa till stöd för ändringsökandet.

Mom. 15. Verkställighet.

Då denna syneförrättning ej skall underställas vattendomstols prövning, kommer detta utlåtande att gå i verkställighet i den ordning, som för laga kraft ägande dom är stadgad, för så vitt icke besvär anføres mot förrättningen inom den i mom. 14. här ovan angivna tiden.

Vollsjö den 31 januari 1961.

I tjänsten:

Lennart Kindblom
Lennart Kindblom
Lantbruksingenjör.

Anten Gröndahl

Harald Nilsson

KOSTNADSFÖRDELNINGSLÄNGD


Fastighet Ägare m. m.	Sök. o. liket. = 5	Båtnad kronor	Fastighets andel i			Samfällighets andel i gemensamma kostnader procent
			för särskild av- delning beräk- nad kostnad kronor	för samfällig- heten beräknad kostnad kronor	samfällig- hetens verk- liga kostnad procent	
1	2	3	4	5	6	7
VOLLSJÖ SOCKEN						Framtida underhåll
<u>Vollsjö 2¹⁰, 1/32 mtl</u>						
Ludvig Ohlssons dödsbo	8	1523		3069:28	52,919	40
<u>Vollsjö 2⁹, 1/32 mtl</u>						
Anna Olsson, arr. Ludvig Ohlssons dödsbo		1049		2114:04	36,449	28
<u>Vollsjö av 2⁷, 15/896 mtl</u>						
Anton Olsson		306		616:68	10,632	32
<u>Summa</u>		<u>2878</u>		<u>5800:-</u>	<u>100,000</u>	
Vollsjö den 31 januari 1961.						
I tjänsten:						
<i>Lennart Kindblom</i>						
Lennart Kindblom						
Lantbruksingenjör						
<i>Anton Gröndahl</i>						
<i>Harald Nilsson</i>						

Fastighet Ägare m. m.	Sök. o. likst. = 5	Båtnad kronor	Fastighets andel i			Samfällighets andel i gemensamma kostnader procent
			för särskild av- delning beräk- nad kostnad kronor	för samfällig- heten beräknad kostnad kronor	samfällig- hetens verk- liga kostnad procent	
1	2	3	4	5	6	7

Bilaga E.

Typritning B-1

BRUNN $\varnothing$ 600

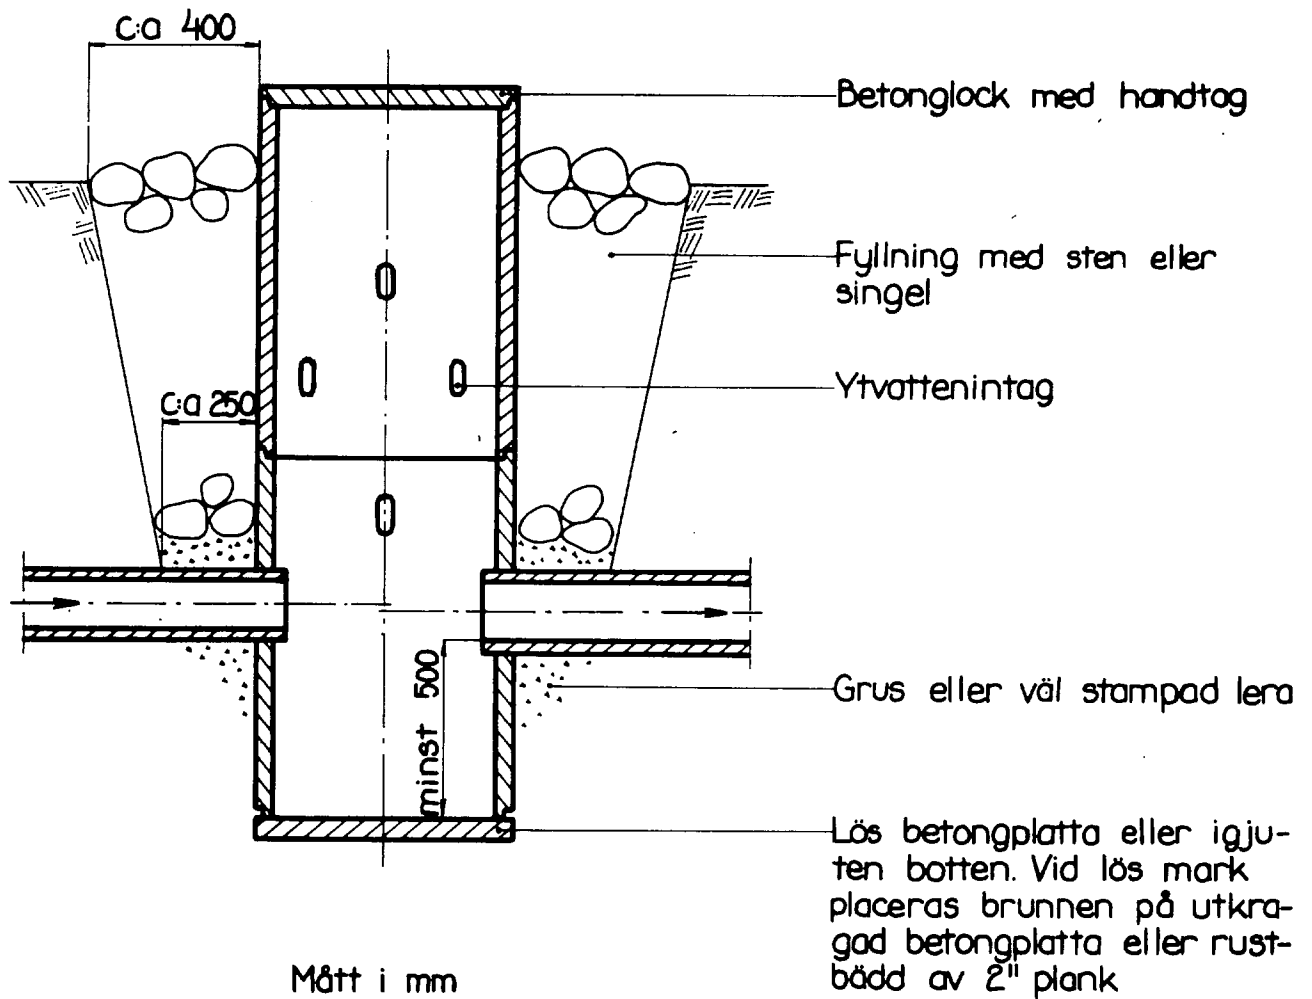


Skala 1:20.
Mått i mm.

Bilaga F.


Typritning B-5

Kopplingsbrunn.

Sektion A-A.

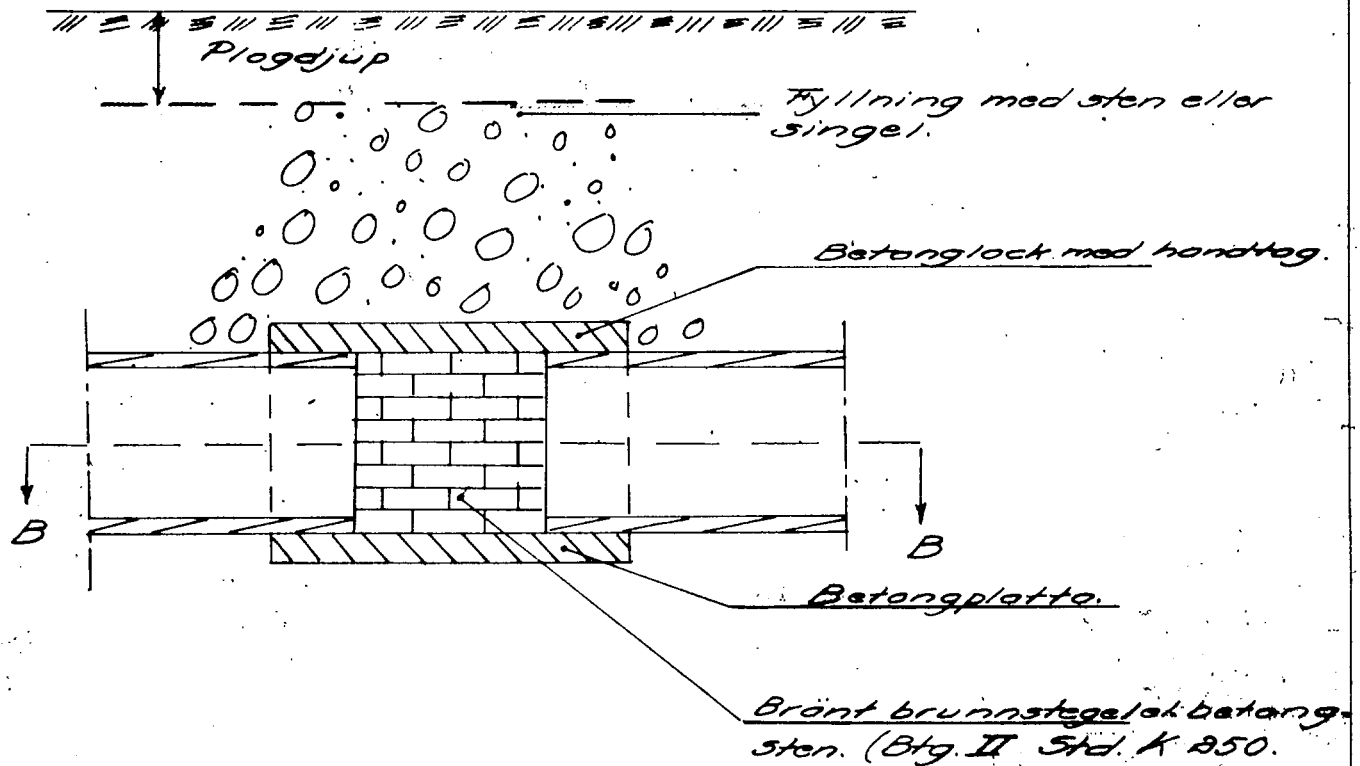

Sektion B-B.

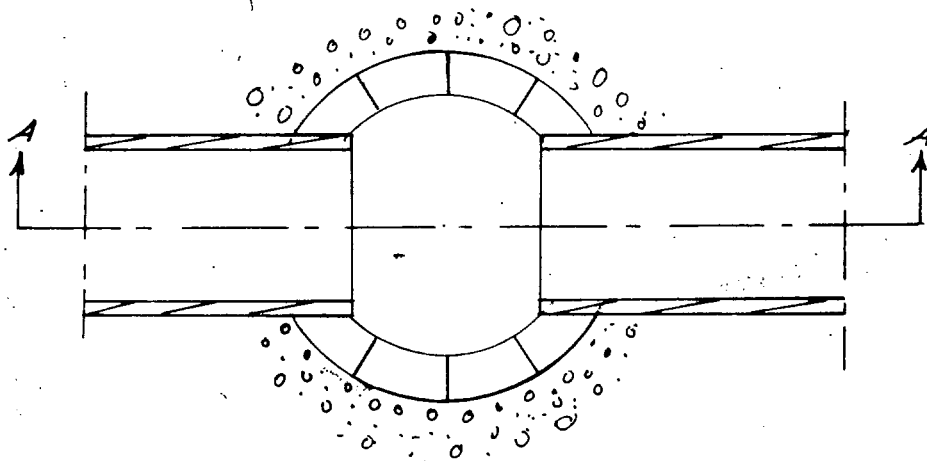


Skala 1:50
Mått i mm.

Bilaga G.

Typritning 0-1

Ommurning.

Sektion A-A.

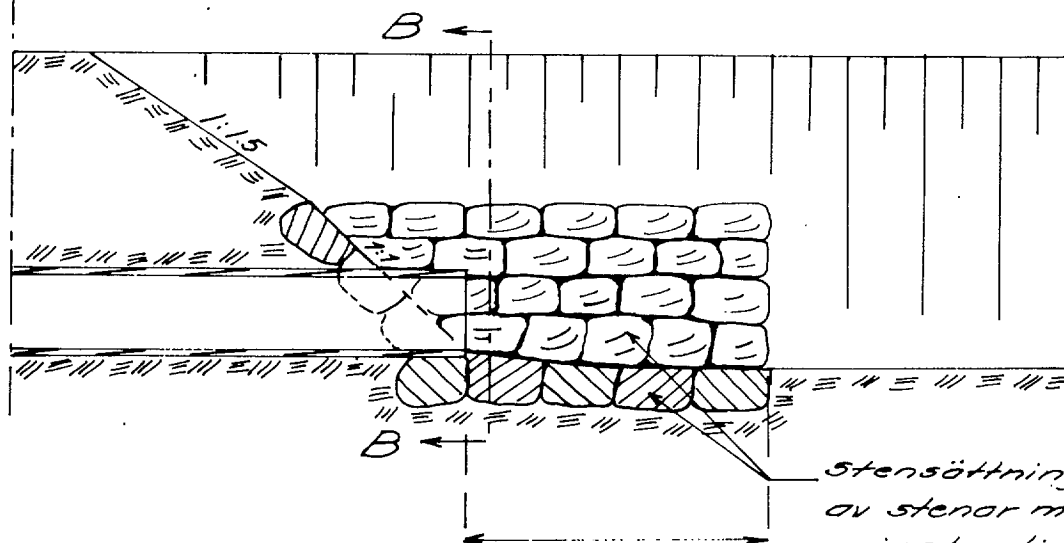

stensättning. Utföres
av stenar med en
minsta dimension
om 450x350x150.

Sektion B-B.

