Blad 1.

Lönshult Bolleröd

Bolleröd Lönshult

Tåkadal

Lönshult Lillaröd

Lönshult Gummarp

Bolleröd Gummarp

Lillaröd Gummarp

Ledning

Högenäs

Hanlösa

Fixp. = + 20.40 m.

Fixp. = + 20.48 m.

Fixp. = + 21.40 m.

Skala 1:4000.

100 0 100 200 300 m.

FÖRSLAG TILL

Lilleröd nr 4 dikningsföretag år 1962

I ~~Hammarlunda~~ Hanlösa o. Högenäs SOCKEN(~~-NAR~~) AV Malmöhus LÄN

UPPRÄTTAT ÅR(~~-EN~~) 1962 + 1 + (~~UTAN~~) SAMBAND MED SYNEFÖRRÄTTNING ENL. VATTENLAGEN AV

ORIGINAL
~~KOPIA~~

(NAMN)

Lantbruksingenjör
(TITEL)

ANTAL RITN. ST. 5.

LANTBRUKSNÄMNDENS ARKIV Nr ~~750~~ M - 5 ★ 217 T

Blad 2.

D E F G H

727 ha 583 ha 128 ha 97 ha 64 ha

Befintligt dike

Befintligt dike

Befintligt dike

B A

E **E0** G Ga

Bild 3.

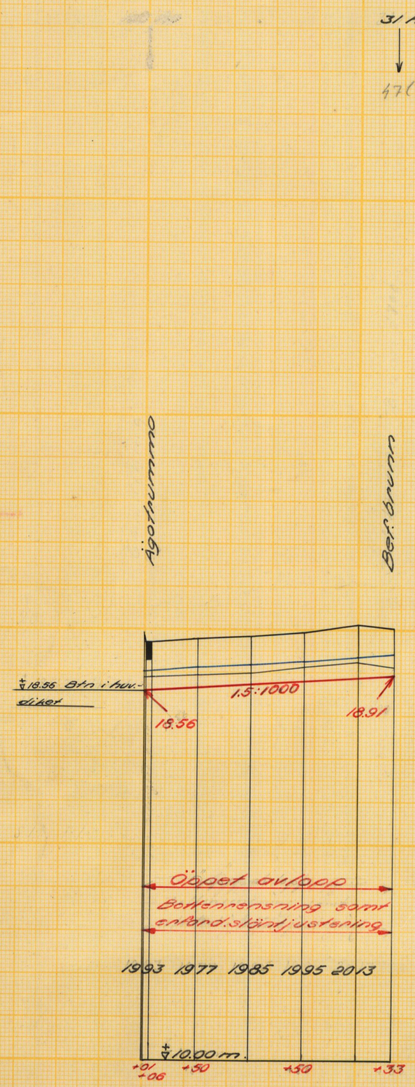

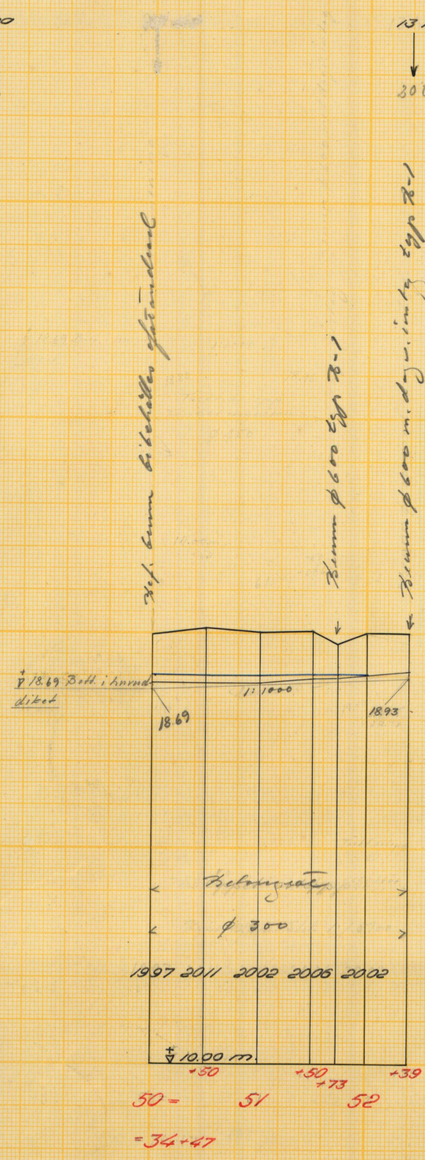

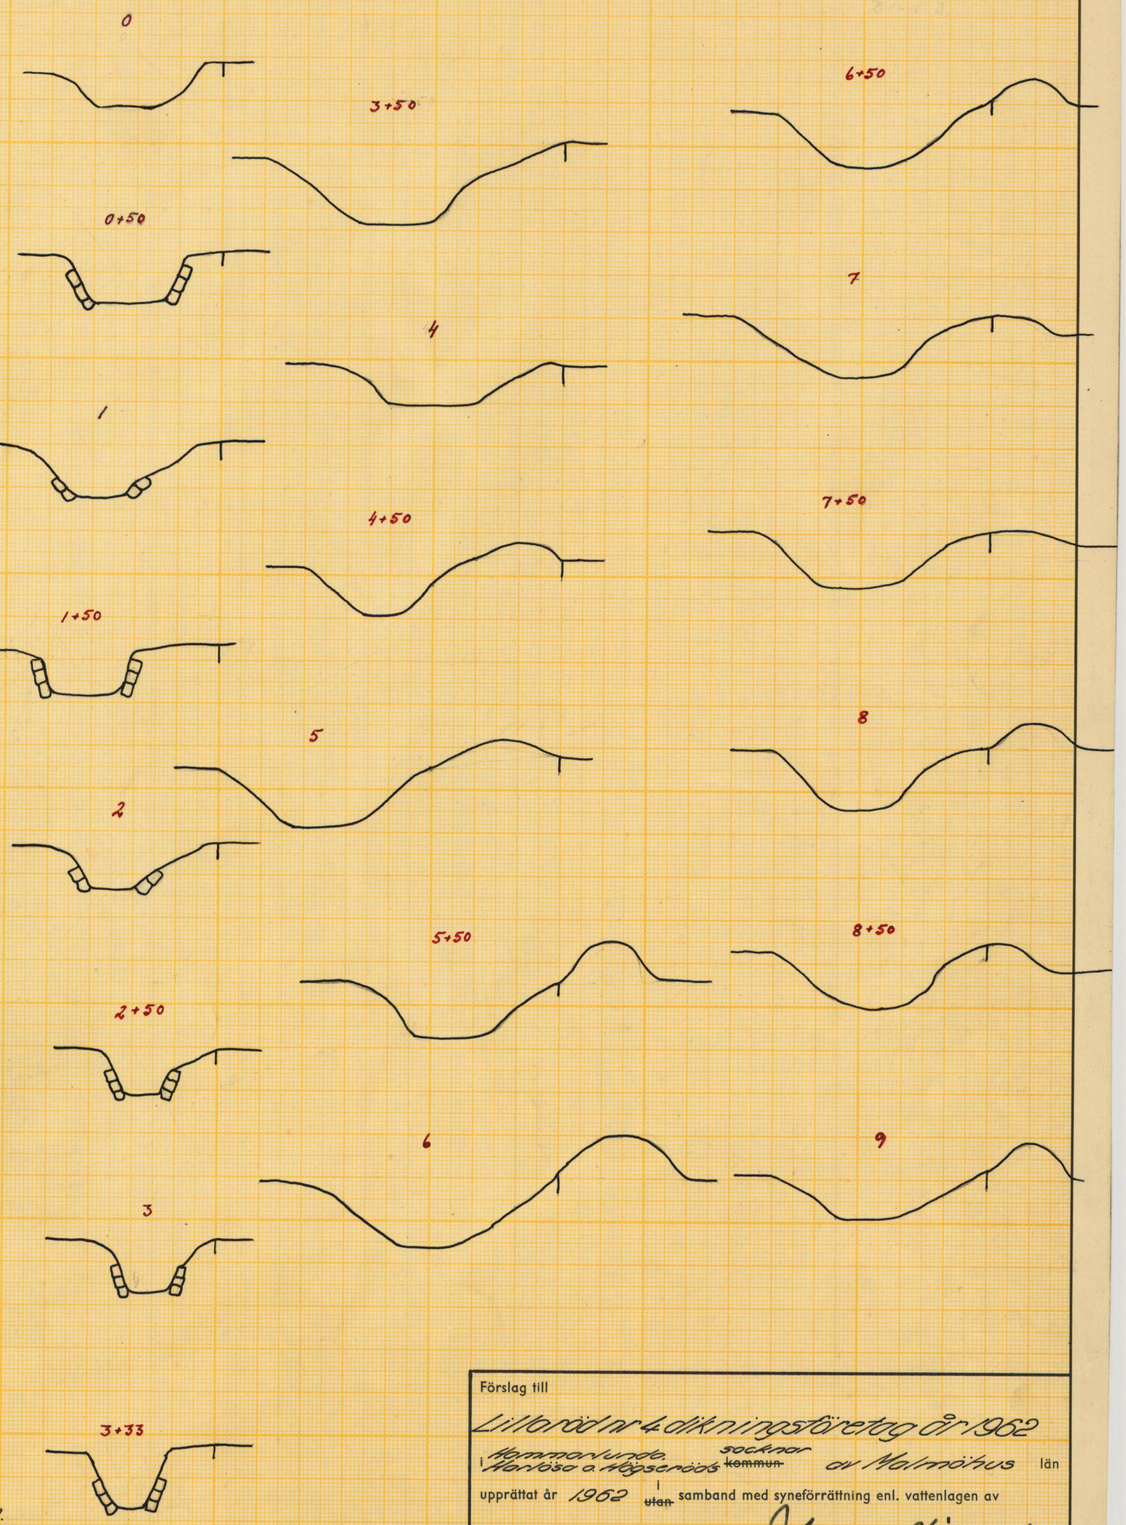

Längdskala 1:4000.

100 0 100 200 300 m.

Höjd- och sektionsskala 1:100.

1 0 1 2 3 4 5 6 7 8 9 m.

Förslag till

Lillnäs nr 4 dikningsföretag år 1962

~~Hammarlunda~~ Harlösa o. Högseröds ~~kommun~~ socknar av Malmöhus län

upprättat år 1962 ~~utan~~ i samband med syneförrättning enl. vattenlagen av

Original
~~Kopia~~

Namn

Lantbruksingenjör
Titel

Antal ritn.st. 5.

~~LANTBRUKSSTYRELSENS~~ LANTBRUKSNÄMNDENS ARKIV Nr ~~1504~~ M-5★2171

Lantbruksstyrelsen 3037 a. 58.febr. 5000

Statens Reproduktionsanstalt 1958.
836 L

Blad 4.

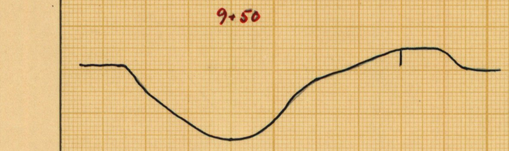

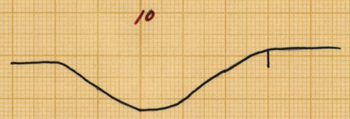

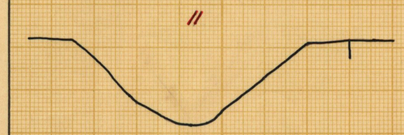

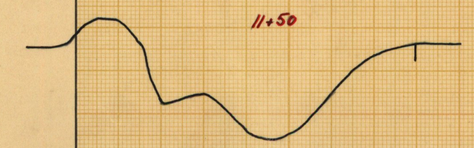

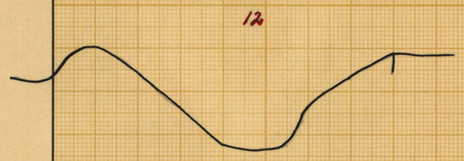

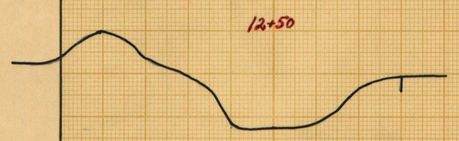

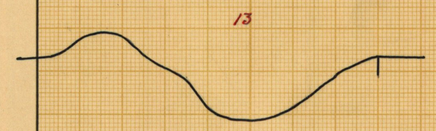

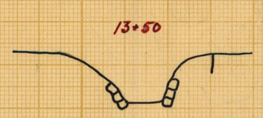

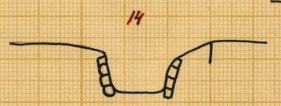

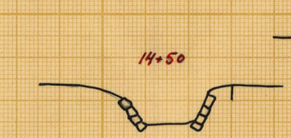

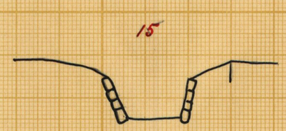

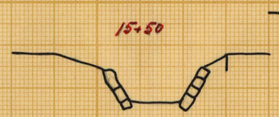

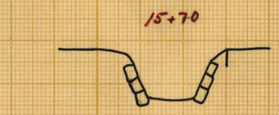

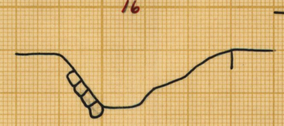

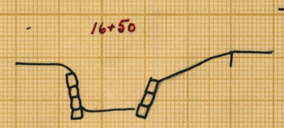

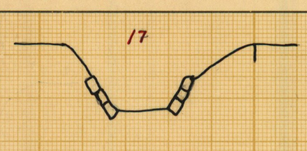

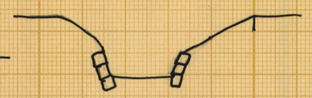

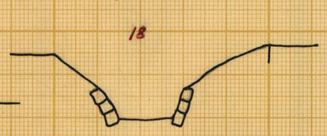

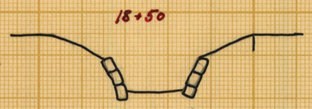

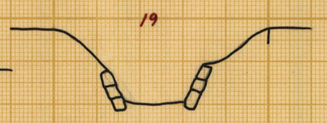

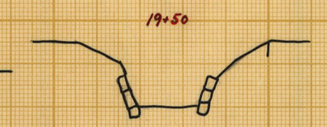

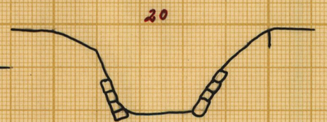

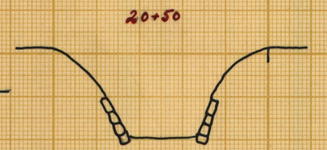

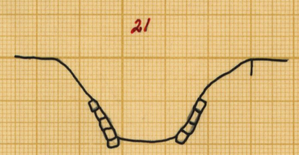

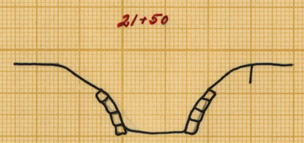

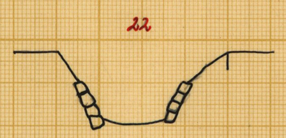

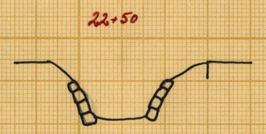

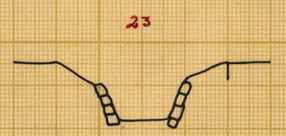

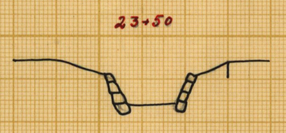

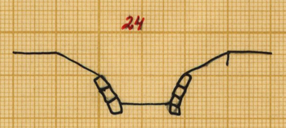

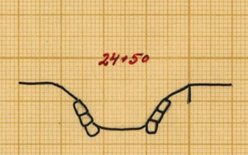

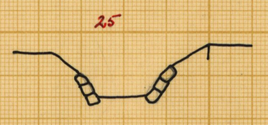

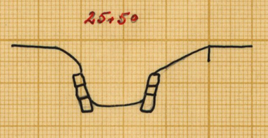

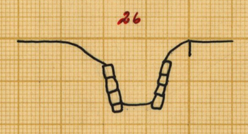

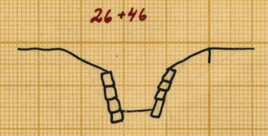

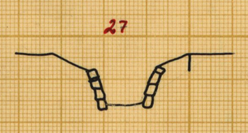

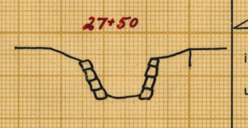

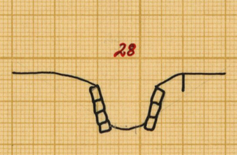

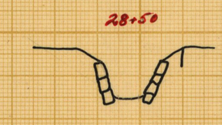

Skala 1:100.

1 0 1 2 3 4 5 6 7 8 9 m.

Förslag till

Lilltorpsöd nr 4 dikningsföretag år 1952

i ~~Hammarlunda,~~ Harlösa ~~&~~ Högsarps socken ~~(nar)~~ av Malmöhus län

upprättat år ~~(om)~~ 1952 ~~(utom)~~ samband med syneförrättning enl. vattenlagen av

Original
~~Kopia~~

Sven Nordberg
(Namn)
Lantbruksingenjör
(Titel)

Antal ritn. st. 5

KUNGL. LANTBRUKS-STYRELSENS ARKIV Nr ~~150 A~~ M-5 ★ 2171

Statens Reproduktionsanstalt 1947

Blad 5.

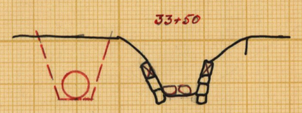

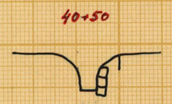

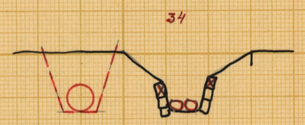

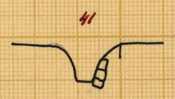

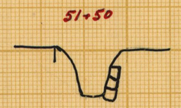

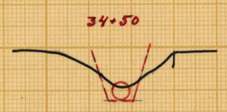

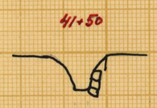

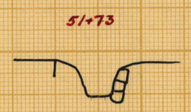

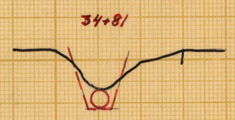

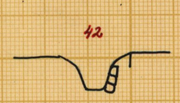

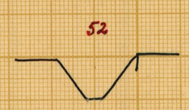

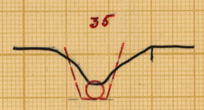

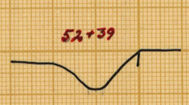

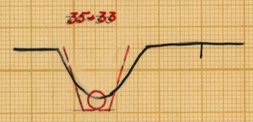

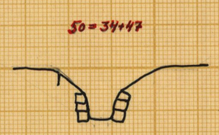

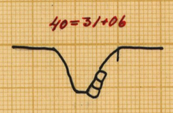

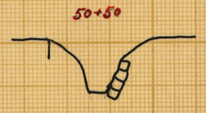

Skala 1:100.

1 0 1 2 3 4 5 6 7 8 9 m.

Förslag till

Lilloröd nr 4 dikningsföretag år 1962

i ~~Hammarlunda~~ Harlösa o. Högseröds socken ~~(nar)~~ av Malmöhus län

upprättat år ~~(om)~~ 1962 ~~(utan)~~ samband med syneförrättning enl. vattenlagen av

Original
~~Kopia~~

Verner Lindblom
(Namn)
Lantbruksingenjör
(Titel)

Antal ritn. st. 5.

KUNGL. LANTBRUKSSTYRELSENS ARKIV Nr ~~1502~~ A.M. - 5 ★ 2171

Statens Reproduktionsanstalt 1947