



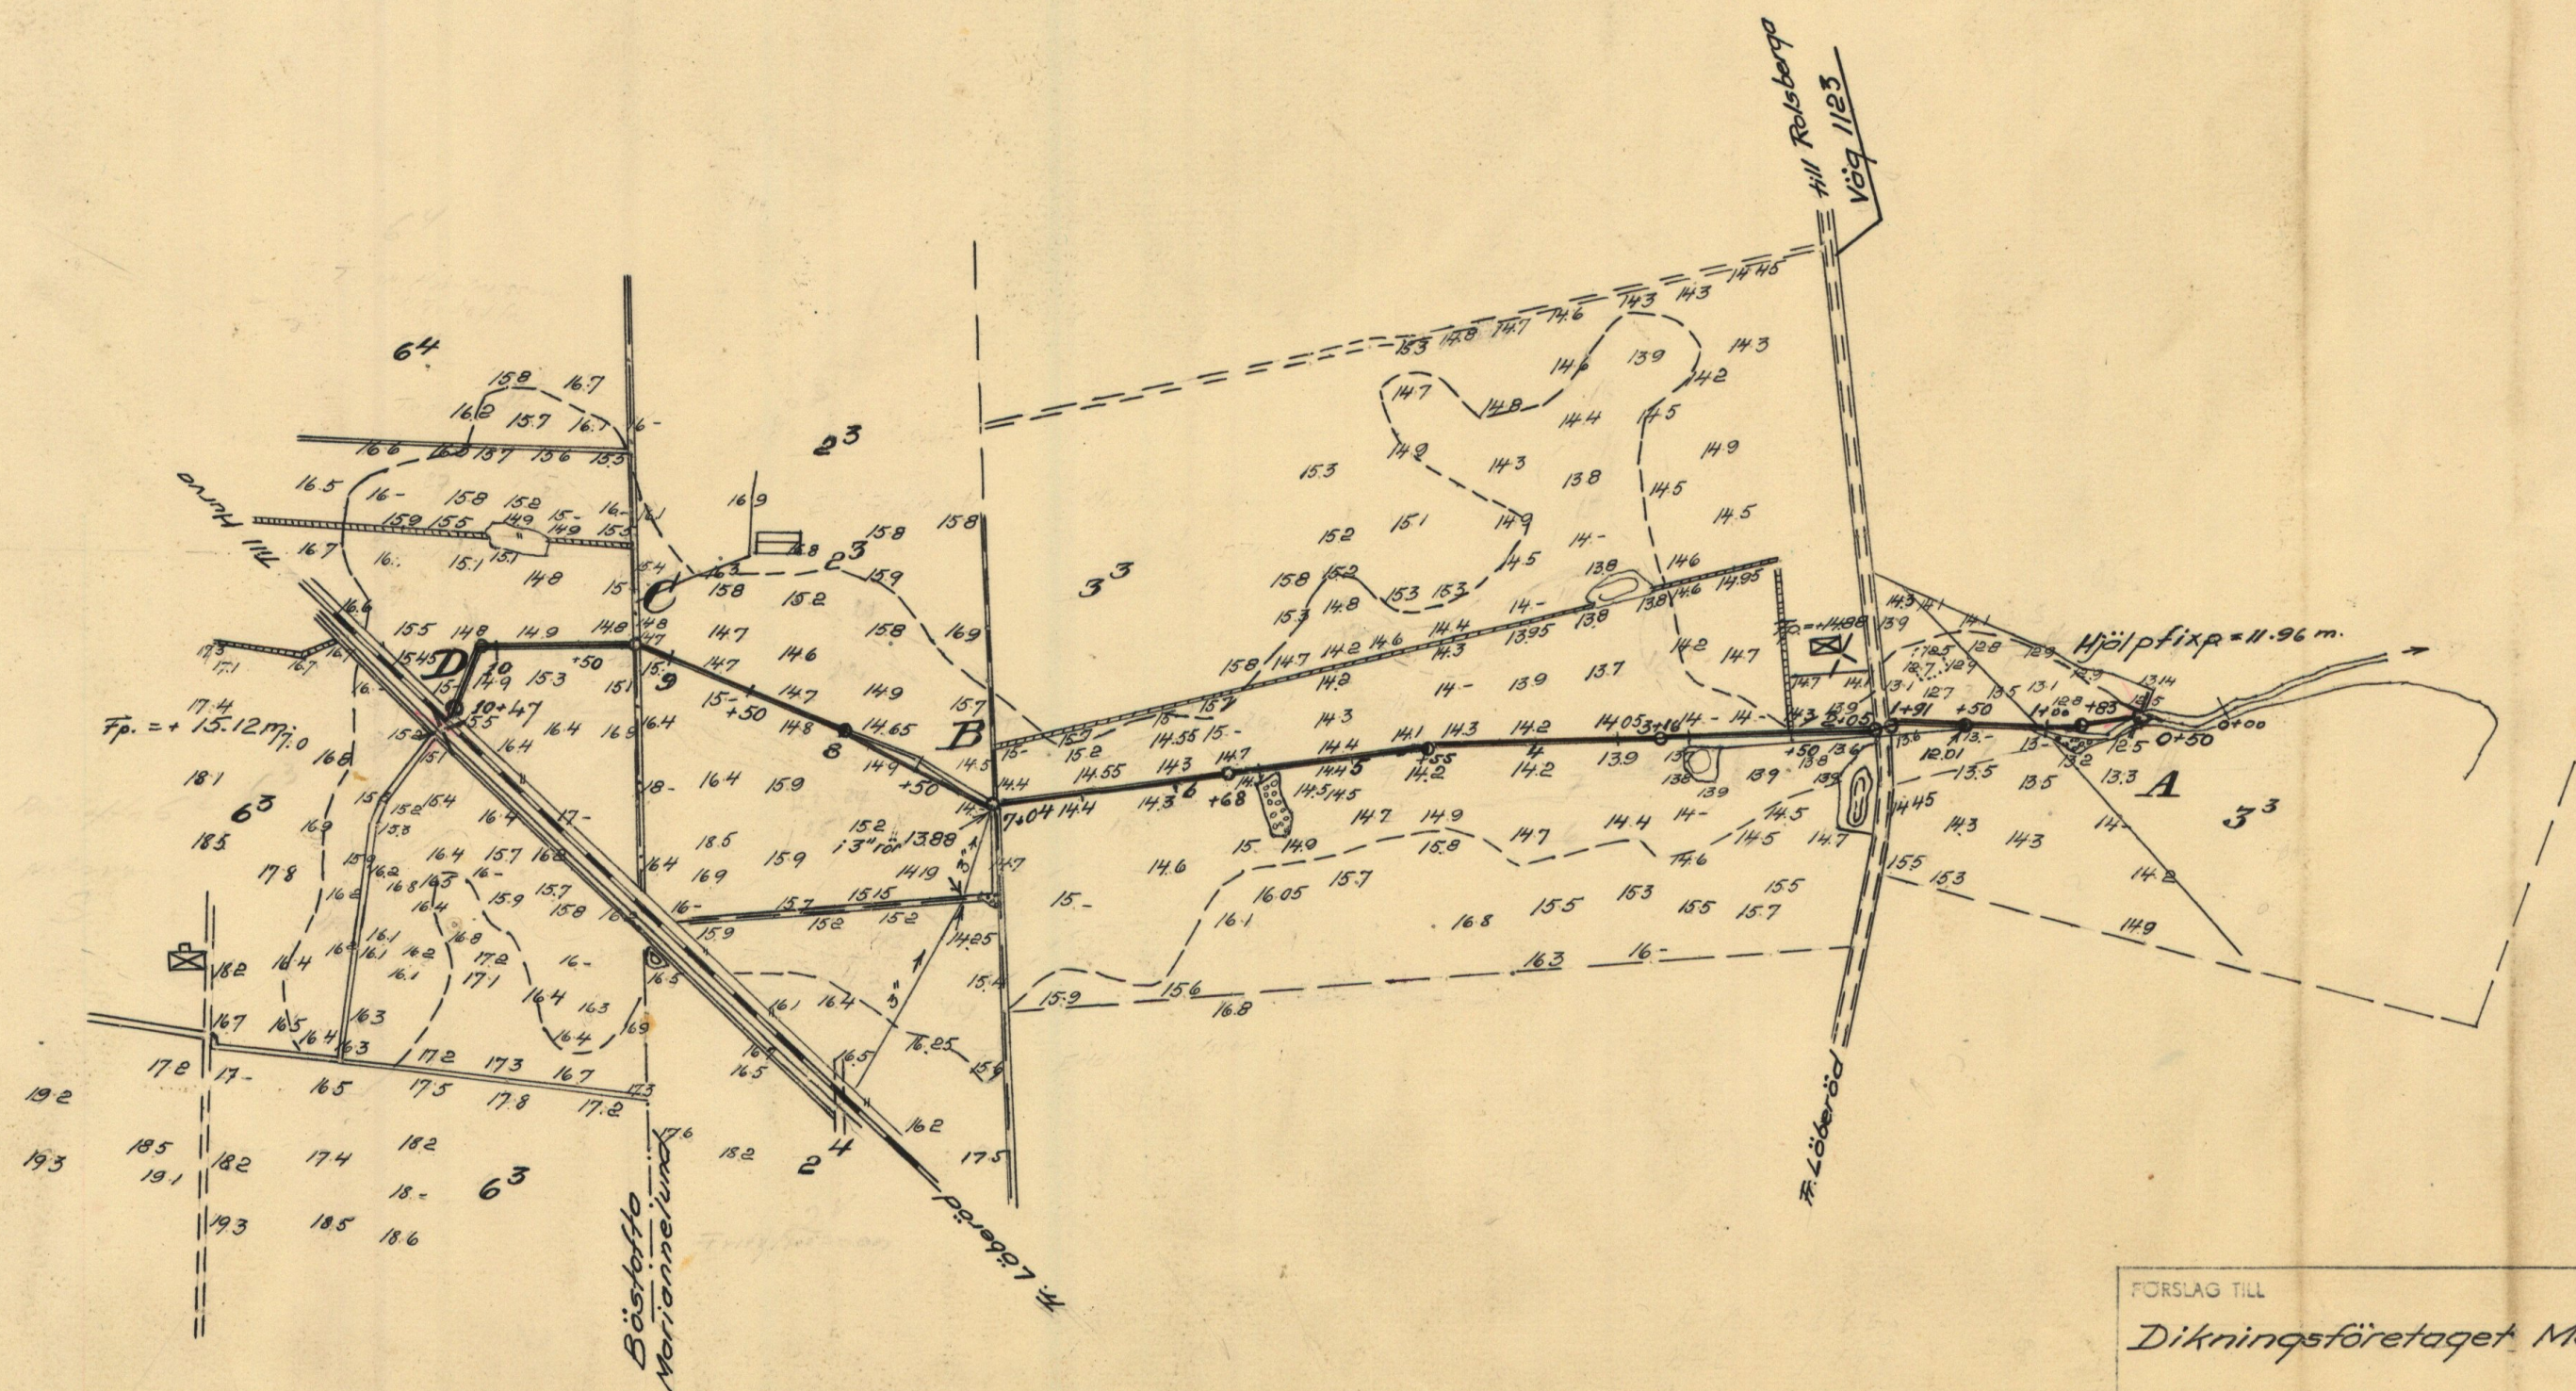

Skala 1:4000.

0 100 200 300 m.

FÖRSLAG TILL	
Dikningsföretaget Mariannelund år 1964	
I Gudmundtorps	SOCKEN() AV Malmöhus
UPPRÄTTAT ÅR() 1964	SAMBAND MED SYNEFÖRRÄTTNING ENL. VATTENLAGEN AV
ORIGINAL	<i>Youni Kuddelam</i> (NAMN)
	Lantbruksingenjör (TITEL)
ANTAL RITN. ST. 2	LANTBRUKSNÄMNDENS ARKIV
	Nr 1605 - 2 ★ 2196

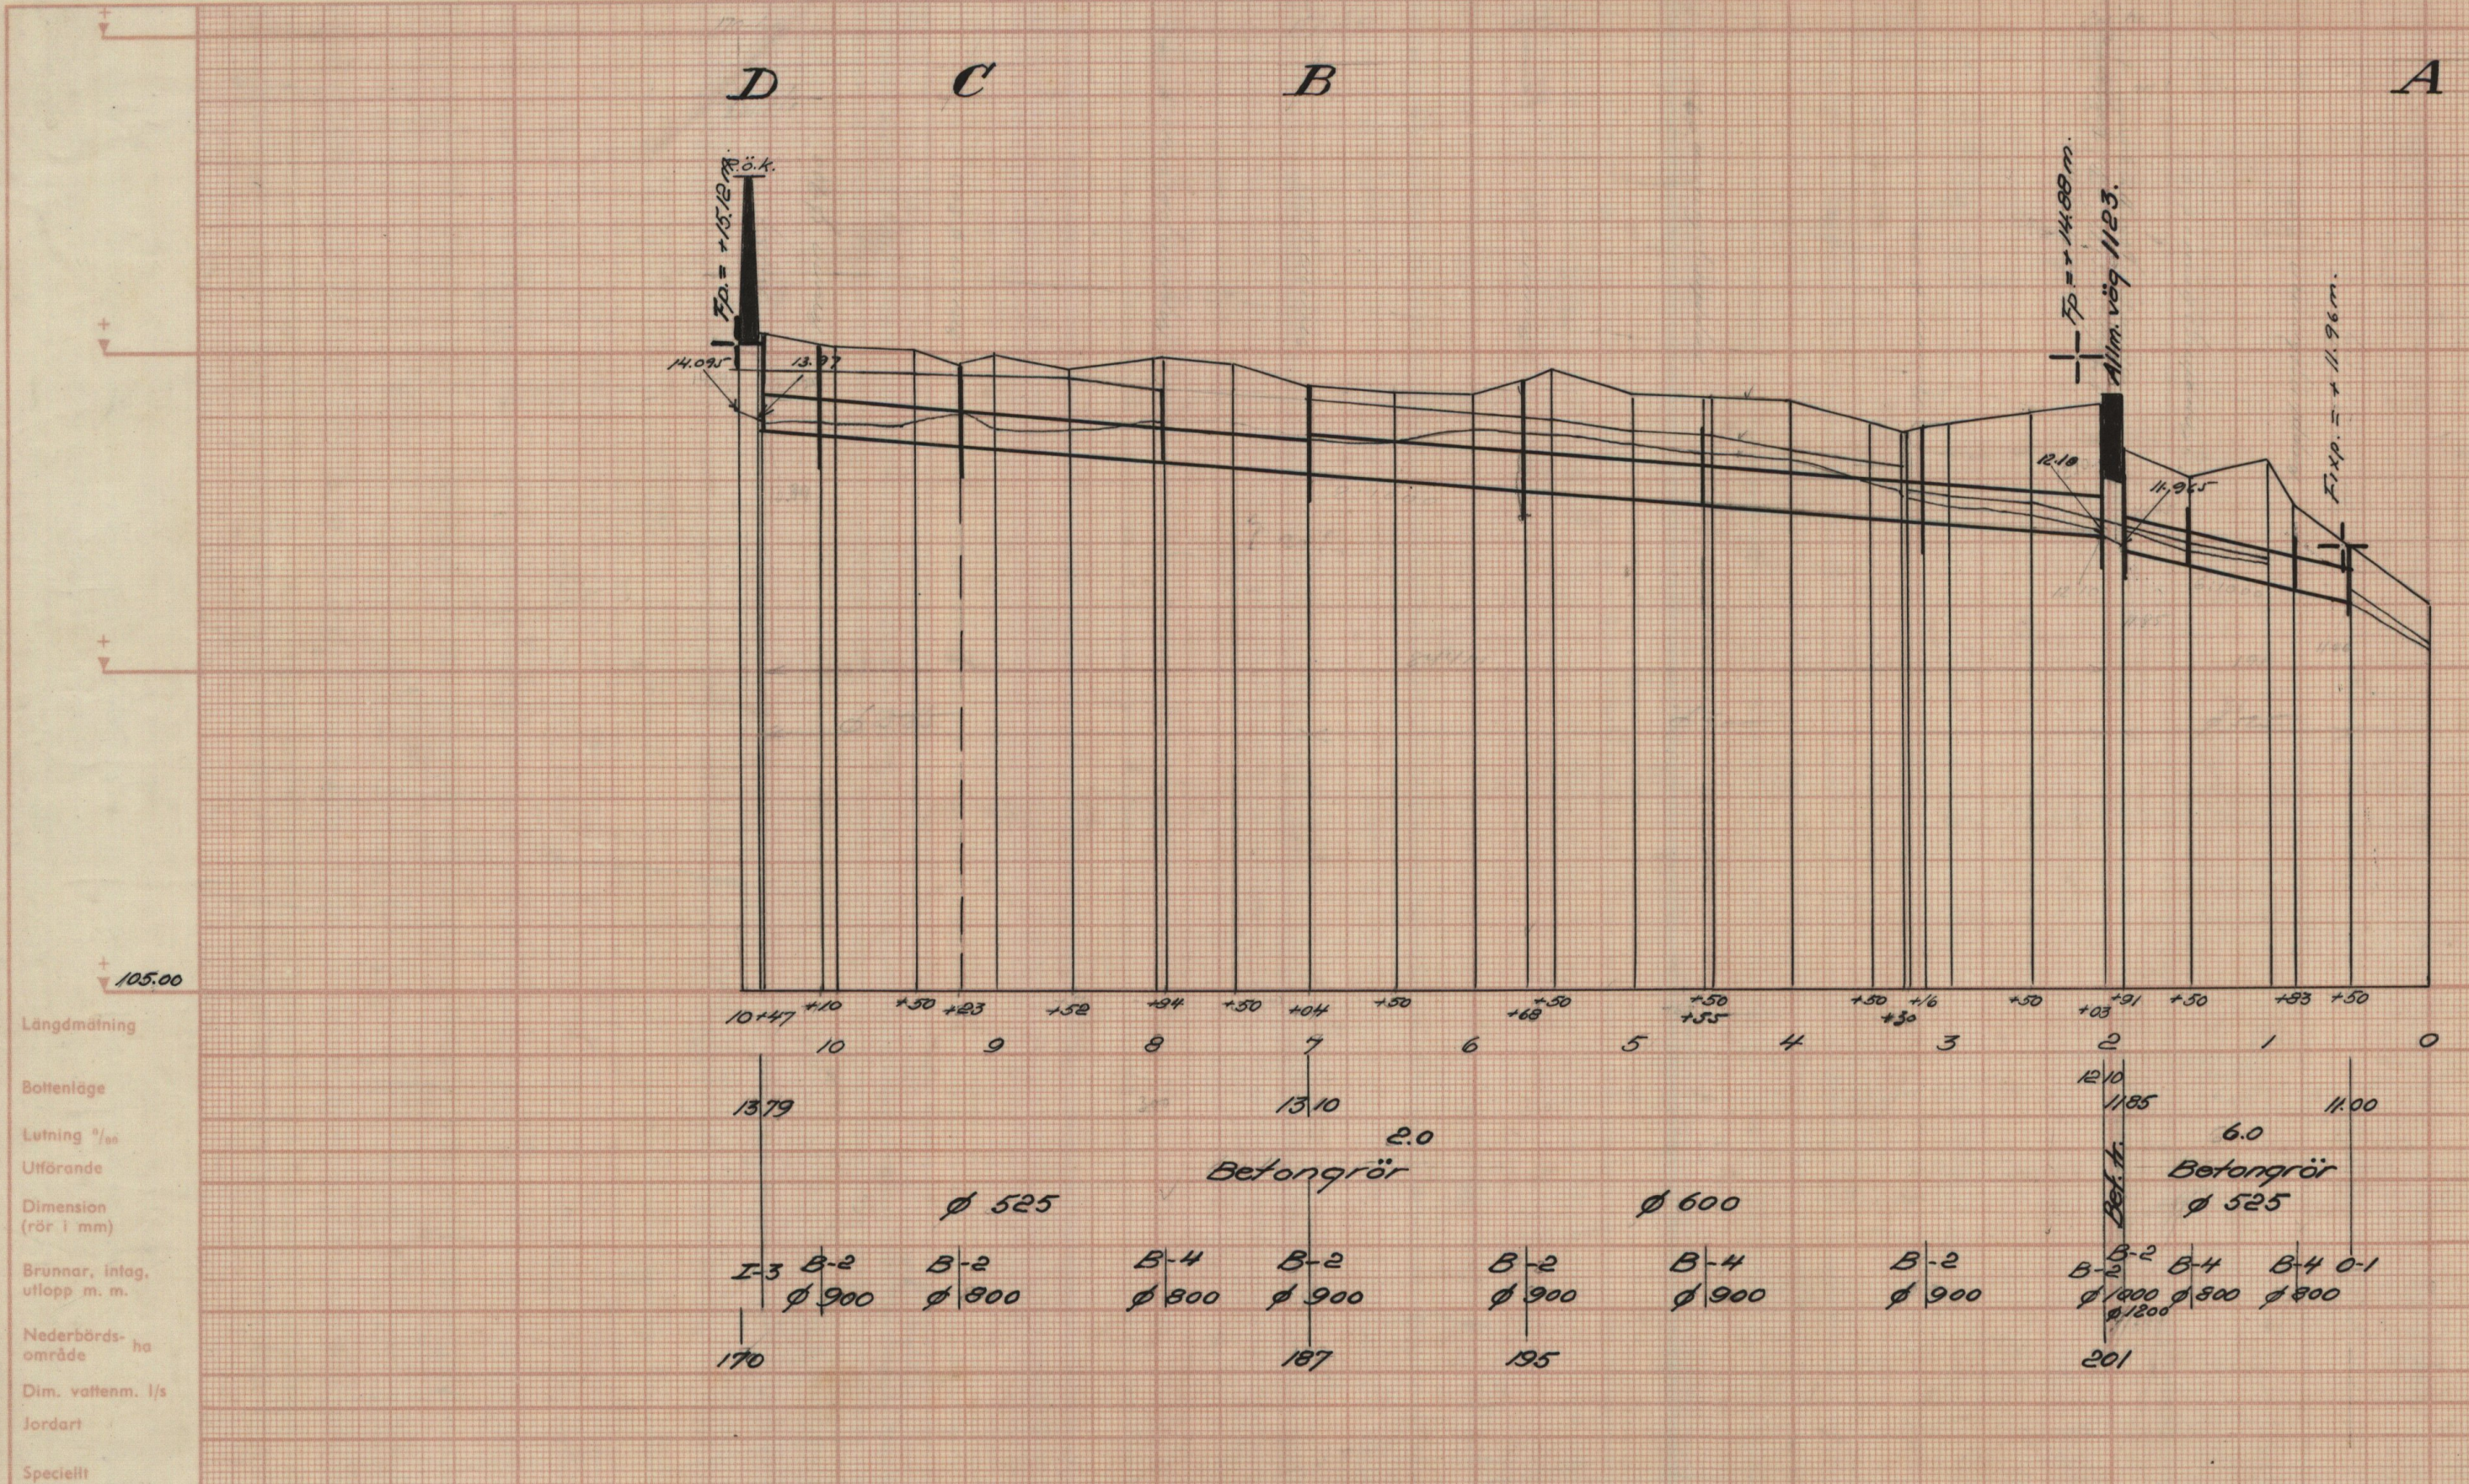

Längdmåttning
Bottenläge
Lutning ‰
Uttörande
Dimension (rör i mm)
Brunner, intag, utlopp m. m.
Nederbördsområde ha
Dim. vattenm. l/s
Jordart
Speciellt

M-2★2196

Företagets namn Dikningsföretaget Mariannelund år 1964		Län Malmöhus	
Sacken (när) Gudmuntorps		Län Malmöhus	
Förordningsman Lantbruksingenjör.	Förslaget upprättat i samband med synförrätt- ning enligt vattenlagen år 1964	Skala längd 1:4000	Skala höjd o. sekt. 1:100
Ritn. nr 2	Antal ritn. 2	Arkivnummer FNF-1605	

M-2★2196

M - 2 ★ 2196



Fnr 1605

Handlingar
till
DIKNINGSFÖRETAGET MARIANNELUND ÅR 1964
Upprättade vid laga syneförrättning
år 1964 av
Lennart Kindblom
Lantbruksingenjör

Innehållsförteckning:

Protokoll	sid. 1-2
Bilagor 1-4	" 3-9
Kostnadsförslag bil. A	" 10-11
Arbetsbeskrivning " B	" 12-14
Utlåtande " C	" 15-18
Överenskommelse " D	" 19
Typritn. " E-H	" 20-23.

Härtill hör 2 ritningar.

Översiktskarta.

Skala 1:100000.



Protokoll fört vid sammanträden under syneförrättning hos Lennart Olsson, Marianne-lund, Löberöd, den 23 mars 1964 kl. 9,30.

§ 1.

Hade kallelse utsänts till berörda sökanden enligt bil. förteckning.

Närvarande:

Lennart Olsson

Fritz Nilsson

Tage Andersson

Sven Nilsson.

§ 2.

Hade de närvarande intet att erinra^{mot} (med) sättet för kallelsen.

§ 3.

Redogjorde förrättningsmannen för det upprättade förslaget.

§ 4.

I skrivelse hade Fritz Nilsson och Tage Andersson förenat sig med sökanden. Föreningen vitsordades av förrättningsmannen.

§ 5.

Önskade delägarna träffa överenskommelse om kostnadernas fördelning. Överenskommelsen godkändes av förrättningsmannen.

§ 6.

Lämnades besvärshänvisning.

§ 7.


Valdes Lennart Olsson som syssloman för det blivande dikningsföretaget.

§ 8.

Då intet vidare förekom, förklarades sammanträdet avslutat.


Mariannelund den 23 mars 1964.

I tjänsten:

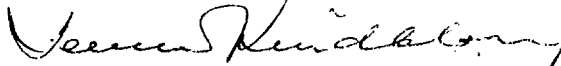

Lennart Kindblom

Lantbruksingenjör

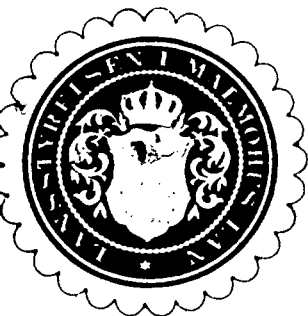

Dnr. IX 278/61 3

Dnr III M9 23 61

Medd. 23. OKT. 1961

Lantbruksnämnden
i Malmöhus län

Bil. 1.

1605


R E S O L U T I O N.

Översändes till lantbruksingenjören Lennart Kindblom,
som förordnas att, därest laga hinder ej möter, i behörig ord-
ning företaga den i inneliggande ansökan omförmälda förrättning;
skolande bevis om detta förordnandes emottagande skyndsamt hit
insändas.

Malmö i landskansliet den 19 oktober 1961.

På länsstyrelsens vägnar:


B. Ulmén

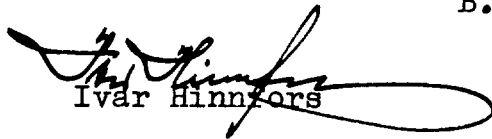
Ivar Hinnefors

KUNGL. LANTBRUKSSTYRELSEN


STOCKHOLM 16

Tel. 23 46 20 Tga Lantbruk

Postgiro 15666

Dnr IR 4999/61

Detta nummer torde återopas
i svarsskrivelse.

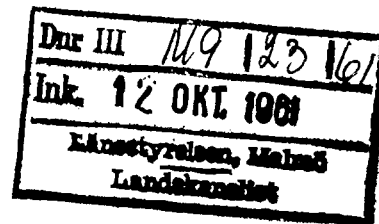

Till

Länstyrelsen,

M a l m ö.

Lantbruksstyrelsen prövar lämpligt, att lantbruksingenjören L. Kindblom, Malmö, förordnas att handlägga nedanstående förrättningar.

Fnr 1605 Mariannelund m.fl. i Gudmuntorps socken

Fnr 1606 Östra Karaby 7:7 m.fl. i Östra Karaby socken.

./.

Ansökningarna om förordnande bifogas.

Stockholm den 10 oktober 1961.

På Kungl. lantbruksstyrelsens vägnar

Martin Häggblad
Martin Häggblad

Dnr. 12278/61

5

Inn 1605

Ink.d. 30 MAJ 1961

Lantbruksnämnden
i Malmöhus län

Dnr III Insändes till vederbörande lantbruksnämnd.

Ink. 12 OKT. 1961

Länsstyrelsen, Malmö
Landskapsallot

LANTBRUKSSTYRELSEN

2 OKT 1961

DIARIE Nr. IRV999

SAK Nr.

län.

Till Länsstyrelsen i

Malmöhus

Härmed anhålles om förordnande för behörig förrättningsman att handlägga syneförrättning enligt 10 kap. vattenlagen för torrläggning av ^{mit} tillhörig mark inom

Surgårds län

socken(-nar) av Malmöhus län.

Förrättningen avser

Förläggning och igenläggning av cirka 2000 m. öppet dike. Omk. 100 hektar beröres av här uppgivna fullständigt som möjligt förelagets beskaffenhet (dikning, åreglering, sjösänkning, invallning e. d.), vidare förelagets. Stens järnvägs bandelen Huson - Löberöd förelagets omfattning (areal som skall torrläggas, avloppens längd o. d.), om flötled, damm, järnväg, landsväg e. d. beröres m. m. samt länsvägen delar Rösberga - Löberöd beröres

Närmaste järnvägsstation

Löberöd

Meddelanden om förrättningen ställes till

Lantbr. Lennart Olsson

Mariannehus

Löberöd

tel. Löberöd (0413) 300 54

titel, namn och fullständig adress samt telefon.

Löberöd

den

25 maj

19 61

Sökandes namn:

Bengt Olsson
Lennart Olsson

för fastigheten

» »

» »

Fastighet:

Mariannehus 3
Böisteffa 6

Bengt Olsson 28/9 - 61

Förutom nämnda, sökandena tillhöriga fastigheter, väntas nedanstående ägare och fastigheter bliva berörda av företaget.

Icke sökandes namn:

Fastighet:

Icke sökandes namn:	ägare av fastigheten	Fastighet:
Frits Nilsson	» » »	Gårdarp
Tage Andersson	» » »	Böstofta Mark
Nils Olsson	» » »	Flusön nr 8
Gottfrid Persson		Äspinge
Oskar Johansson		Lohrns säter
Gunnar Gullberg		Lohrns gård
Erik Nilsson		Manuelst 2

Lantbruksnämnden får till förrättningsman föreslå:

den 19


På Lantbruksnämndens vägnar:

KALLELSE

Härmed kallas Ni till sammanträde under laga syneförrättning
måndagen den 23,3.1964 kl. 9,30 hos lantbrukaren Karl Lennart
Olsson, Mariannelund, Löberöd, varvid fråga om rörläggning
av öppet avlopp över fastigheten Mariannelund 3:3, 2:3, 2:4,
Böstofta 6:3, 6:4 beröres. Berörda delägare ombedes infinna
sig själv eller med befullmäktigade ombud.

Malmö den 6 mars 1964.

I tjänsten:

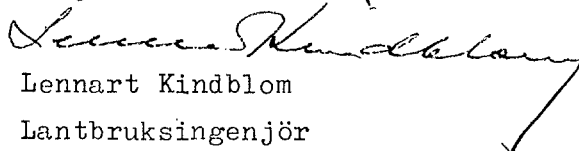
Lennart Kindblom
Lantbruksingenjör


FÖRTECKNING

över kallelser och underrättelser, som avsänts vid syneförrättning angående torrläggning av marker tillhörande Mariannelund nr 3 m.fl. fastigheter i Gudmundtorps s:n av Malmöhus län.

Adressat	Adress	Avs.dag
Lantbr. Lennart Olsson,	Mariannelund, nr 3, Löberöd,	7/3-64
" Fritz Nilsson,	Gårdarp,	" "
" Tage Andersson,	Böstofta nr 6, Hurva	" "
" Sven Nilsson,	" " 6, Löberöd	" "

Malmö den 7 mars 1964.

I tjänsten:

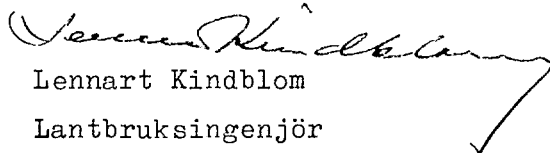
Lennart Kindblom
Lantbruksingenjör

F ö r e n i n g.

Härmed förenar ~~jag mig~~ med Aug. Olofsson & Son Nilsson
vi oss

i ansökan om syneförrättning för torrläggning av marker till _____

Mariann Lunde 3 mp i Gårdsmundtorp

socken (-nar), och yrkar, att företaget gives sådan omfattning att möjlig-
het till ändamålsenlig torrläggning och brukning beredes ^{mig} tillhöriga mar-
ker. _{oss}

Löbena den 23. 3 1964

Frits Nilsson Paga Sanderson

Bevittnas:

Seemundblom Janos L. M. M.

Vitsordas:

Seemundblom

KOSTNADSFÖRSLAG

Läge	Längd m	Arbete, material e. d.	Antal	å-pris kr.	Kostnad kronor	Summa kronor
<u>Dikessträckan A-B.</u>						
0+50-1+00	50	Betongrör $\varnothing$ 525 mm m	50	21:30	1065	
		Schaktning, stämpling, rör- läggning och höljning m	50	5:50	275	
1+00-1+91	91	Betongrör $\varnothing$ 525 mm m	91	21:30	1938	
		Schaktning, stämpling, rör- läggning och höljning m	91	6:50	592	
1+91-2+03	12	Den nuvarande trumman av $\varnothing$ 900 - $\varnothing$ 1000 mm för allm. vägen Löberöd-Rolsberga, väg 1123 bibehålles oförändrad			-----	
2+03-3+30	127	Betongrör $\varnothing$ 600 m	127	26:60	3378	
		Schaktning, stämpling, rör- läggning och höljning m	127	8:-	1016	
3+30-7+04	374	Betongrör $\varnothing$ 600 m	374	26:60	9948	
		Schaktning, stämpling, rör- läggning och höljning m	374	8:-	2992	21204
<u>Tills.</u>	<u>654 m.</u>					
2+05-2+50.		Röjning av träd och buskar			320	
2+50-3+15,						
3+30-3+50						
0+50		Ommurning, typritn. 0-1			100	
0+83, 1+50		Brunn $\varnothing$ 800, typritn. B-4 st	2	100:-	200	
1+91		Brunn $\varnothing$ 1200, " B-2 st	1	350:-	350	
2+03		Brunn $\varnothing$ 1000, " B-2 st	1	250:-	250	
3+16, 5+68						
och 7+04		Brunn $\varnothing$ 900 typritn. B-2 st	3	220:-	660	
4+55		Brunn $\varnothing$ 900, typritn. B-4 st	1	150:-	150	2030
		För oförutsedda fall, arbets- ledning m.m. tillägges ca 15%				
		<u>Summa kronor</u>				<u>3366</u>
						26600
<u>Dikessträckan B-C.</u>						
7+04-7+94	90	Betongrör $\varnothing$ 525 mm m	90	21:30	1917	
		Schaktning, stämpling, rör- läggning och höljning m	90	6:-	540	
		Övf.			2457	

Läge	Längd m	Arbete, material e. d.	Antal	å-pris kr.	Kostnad kronor	Summa kronor
Övr.	90	Övr.			2457	
7+94-9+23	129	Betongrör Ø 525 mm Schaktning, stämpling, rör- läggning och höljning	m 129	21:30	2748	
			m 129	5:-	645	5850
<u>Tills.</u>	<u>219 m.</u>					
7+94		Brunn Ø 800 typritrn. B-4	st 1	100:-	100	
9+23		Brunn Ø 800 " B-2	st 1	170:-	170	270
		För oförutsedda fall, arbets- ledning m.m. tillägges 15%				980
		<u>Summa kronor</u>				<u>7100</u>
		<u>Dikessträckan C-D.</u>				
9+23-10+47	124	Betongrör Ø 525 mm Schaktning, stämpling, rör- läggning och höljning	m 124	21:30	2641	
			m 124	5:-	620	3261
<u>Tills.</u>	<u>124 m.</u>					
10+10		Brunn Ø 900, typritrn. B-2	st 1	220:-	220	
		Intag typritrn. I-3	st 1	150:-	150	370
		För oförutsedda fall, arbets- ledning m.m. tillägges c:a 15%				569
		<u>Summa kronor</u>				<u>4200</u>
		<u>Sammandrag:</u>				
654		Dikessträckan A-B				26600
219		" B-C				7100
124	997	" C-D				4200
<u>Summa</u>	<u>997 m.</u>	<u>Summa kronor</u>				<u>37900</u>

Mariannelund den 23 mars 1964.

I tjänsten:

Lennart Kindblom

Lantbruksingenjör

Arbetsbeskrivning.

Arbetet skall utföras i enlighet med förslagshandlingar och ritningar, därvid bl.a. följande skall iakttagas:

- 1/ De olika dikessträckorna skola följa på marken utstakade sträckningar.
- 2/ Samtliga betongrör skola vara av fullgod beskaffenhet, fria från gjutfel och frostsador samt fylla de fordringar på tätet och hållfasthet samt allmänna kvalitetsfordringar, som närmare angivas i Lantbruksstyrelsens fastställda normalbestämmelser för lantbruksrör av betong. För muffrör och oarmerade falsrör med sådan inre diameter, som ej återfinnes i dessa bestämmelser, skall minst den brottlast uppnås som erhålles genom rätlinjig interpolering mellan motsvarande värden för rör med närmast mindre och större diameter. Minsta tillåten brottlast för 600 mm oarmerade lantbruksrör skall vara 2600 kg.
- 3/ All betongggjutning skall utföras med betong K = 300 och grundläggas på botten av skärv.
- 4/ Stensättning skall grundläggas till ett djup av minst 20 cm under det nya avloppets bottenlinje samt utföras av flata eller kilade stenar i ordnade förband och fogade med cementbruk. Stenarna skola ha en dimension av minst 400x300x200 mm.
- 5/ Rörbrott, som möjligen uppkomma innan företaget i sin helhet färdigställts, skall omedelbart avhjälpas.
- 6/ Rörledning får ej läggas direkt på berg eller större stenar utan grusunderlag om minst 10 cm. Mindre stenar skola borttagas ur rörgraven.
- 7/ Inga rör få nedläggas förrän de blivit godkända av vederbörande lantbruksingenjör eller av den, han i sitt ställe förordnar.

- 8/ Rörledning får ej höljas förrän den blivit godkänd av vederbörande lantbruksingenjör eller av den, han i sitt ställe förordnar.
- 9/ När rörledningen godkänts, skall den omedelbart täckas för hand till 30 cm höjd, räknat från ledningens överkant. Höljningen får utföras med maskin om entreprenören iakttar den största försiktighet, så att rörledningen ej skadas eller rubbas ur sitt läge vid arbetets utförande. Fyllningen, vilken ej får innehålla sten, skall packas och stötas väl, särskilt kring själva rörledningen, så att framtida sättningar i möjligaste mån förhindras. Alla uppschaktade massor skola återföras i rörgraven, och om ledningen lagts i ett öppet avlopp, skall detta helt igenplaneras, så att jordbrukarsredskap och traktorer kunna köras obehindrat över rörledningen.
- 10/ Brunnar skola grundläggas på fast underlag och skola vid nedläggandet vara försedda med fastgjuten botten av betong. Brunnarna utföras med 0,5 m slamrum och förses med ett mellanskift av brunnstegel samt lock av armerad betong. I brunnsväggarna skola hål i tillräckligt antal upptagas, så att dagvatten obehindrat kan rinna in. Kopplingarna i brunnarna skola utföras väl och de inkopplade rören fastgjøtas med cementbruk.
- 11/ Kopplingsbrunnar skola utföras enligt anvisad typritning. Kopplingsbrunnarnas lock får ej ligga närmare markytan än 60 cm.
- 12/ Rörledningar, som utmynna i diket, skola av entreprenören kopplas i brunnarna. Avskäres rörledningar genom dikningen, skola dessa rör antingen kopplas enligt ovan eller återställas i fullgott skick.
- 13/ Träd och buskar utmed de nya dikessträckorna skola rothuggas och borttagas.
- 14/ Vattnet i avloppen får under den tid, då arbete pågår, uppdämmas

och regleras i den omfattning, som erfordras för arbetets utförande, dock icke så, att skada uppstår. Efter uppdämning skall vattenståndet nedsänkas med försiktighet.

15/ Lantbruksingenjören äger meddela de särskilda föreskrifter, som erfordras, därest det under arbetets utförande visar sig nödvändigt att förstärka grunden för vissa dikessträckor med tillhörande brunnar.

16/ Innan arbeten, som beröra järnväg, allmänna eller enskilda vägar, kraftledning, telefonledningar eller telefonkablar, skola utföras, skall entreprenören i god tid underrätta arbetsstyrelsen eller ägarna av ovanstående anläggningar.

17/ Fixpunktsbeskrivning.

Hjälpfixpunkt = + 11.96 m.

Jordfast sten i vänster dikesslänt vid sekt. 0+52, utmärkt med kors (+).

Fixp. = + 14.88 m.


Boningshus, tillh. fast. Mariannelund 3:3. Kors (+) i grundmur till S. långsidan SÖ knuten.

Fixp. = + 15.12 m.

Trumma för järnvägen Löberöd-Hurva, V änden, utmärkt med kors (+) å däckstenens överkant.

Mariannelund den 23 mars 1964.

I tjänsten:

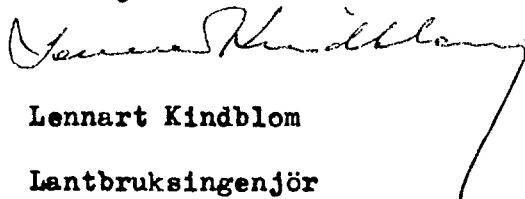

Lennart Kindblom

Lantbruksingenjör

Utlåtande, avgivet vid syneförrättning angående torrläggning av marker till Mariannelund 3³ m.fl. fastigheter i Gudmundtorps socken, Malmöhus län.

Mom. 1. Förordnande m.m.

Genom länsstyrelsens resolution den 19 oktober 1961 förordnades undertecknad, förrättningsman, att handlägga syneförrättning enligt vattenlagen, angående torrläggning av marker till Mariannelund 3³ m.fl. fastigheter i Gudmundtorps socken av Malmöhus län. Dikningsföretaget berör marker tillhörande Mariannelund nr 2³, 2⁴ och 3³ samt Böstofta 6³ och 6⁴ i Gudmundtorps socken.

Mom. 2. Dikningsföretagets läge, omfattning, planläggning m.m.

Dikningsföretagets läge framgår av bifogad översiktskarta och tillhör Kävlingeåns nederbördsområde nr 92. De marker, om vilkas torrläggning det är fråga, avvattnas nu genom öppna diken, vilkas sträckning framgår av plankartan. Förslaget omfattar dikessträckan A-B-C-D.

Av bifogad karta och profil framgår avloppens dimensioner och plansträckning.

Nederbördsområdet har fastställts genom undersökningar på marken och med beaktande av tillgängligt kartmaterial.

Avrinningen har beräknats till 1,3 liter per sekund och hektar.

Mom. 3. Ersättningar.

För skada å växande gröda, som uppkommer vid utförandet av dikningsföretaget skall ersättning ej utgivas.

För skada som ej av förrättningsmannen förutsetts, se 7 kap.

57 § vattenlagen.

Mom. 4. Kostnader, båtnadsuppskattning och kostnadsfördelning.

Kostnaden för de dikessträckor, som skola utföras, har beräknats till 37.900 kronor.

Då överenskommelse om kostnadernas fördelning träffats, har ej någon båtnadsuppskattning skett.

Mom. 5. Höjdsystem och fixpunkter.

I förslaget angivna höjder äro hänfödda till rikets allmänna kartverks höjdplan. I förhållande till detta höjdsystem har nya fixpunkter utsatts till ledning vid arbetets utförande och företagets framtida underhåll.

Mom. 6. Dikningsföretagets utförande och avsyning.

Förrättningsmannen tillstyrker att företaget kommer till utförande och skall det utföras i överensstämmelse med här lämnade anvisningar. Företaget skall vara färdigställt inom 10 år. Angående förlängd arbetstid hänvisas till bestämmelserna i 7 kap. 58 § vattenlagen.

Kommer företaget att understödjas med statsmedel skola de särskilda bestämmelser, som eventuellt kunna bli föreskrivna som villkor för statsunderstödet beviljande, vara för samtliga delägare bindande.

Sedan företaget blivit utfört skall det avsynas av förrättningsmannen enligt 13 kap. 1 § vattenlagen.

Mom. 7. Dikningsföretagets framtida underhåll.

Kostnaderna för företagets framtida underhåll skola fördelas på samma sätt som kostnaderna för företagets första utförande (enligt överenskommelse).

Mon. 8. Organisation m.m.

För företagets förtroendeman och aktförvarare åligger:

att ombesörja arbetets utlämnande på entreprenad på för delägarna gynnsamma och betryggande villkor;

att kontrollera entreprenörens arbete i den mån så finnes erforderligt med biträde av sakkunnig person;

att kontrollera att återfyllningen av massorna för täckta avlopp sker enligt arbetsbeskrivningen;

att tillse att samtliga dikessträckor alltid hållas i fullgott skick samt ombesörja rensnings- och underhållsarbeten;

att i mån av behov verkställa utdebiteringar på sätt närmare stadgas i 3 kap. 20 § vattenlagen;

att över inkomster och utgifter föra fullständiga och med verifikationer försedda räkenskaper, vilka skola avslutas per kalenderår och därefter framläggas för delägarnas hörande och godkännande vid allmänt sammanträde;

att för sistnämnda ändamål och då så eljest kan finnas nödigt kalla delägarna till sammanträde i den ordning, som omförmäles i 7 kap. 64 § VL;

att vid alla sammanträden föra protokoll, vilket skall vara för delägarna tillgängligt senast inom 14 dagar efter sammanträdet;

att i övrigt vidtaga alla de åtgärder, som kunna finnas nödiga för företagets ändamålsenliga utförande och underhåll samt därvid beakta och följa de bestämmelser, som angivas i 7 kap. 61-65 §§ vattenlagen.


Till dikningsföretaget hörande handlingar och ritningar skola förvaras hos förtroendemannen i dikningsföretaget och hos honom hållas tillgängliga för envar, som vill granska dem eller taga avskrifter och kopior.

Företaget skall benämnas sjökningsföretaget Mariannelund år 1964.

Mål, som beröra företaget, och som ej äro att hänföra till vattenmål,
skola handläggas inför Frostas och Belövs häradsrätt.

Mariannelund den 23 mars 1964.

I tjänsten:

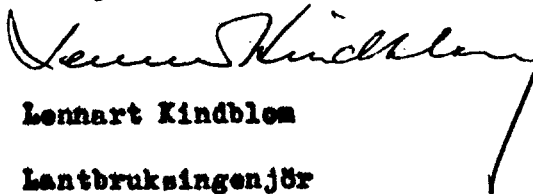

Lennart Kindblom

Lantbruksingenjör

Ö v e r e n s k o m m e l s e

1. Undertecknade, delägare i "Dikningsföretaget *Mariannelund 1964*
förbinda oss att utföra detta företag, ~~som å~~
~~profilritning över avloppet benämmts~~

i full överensstämmelse med av ~~lantbruksnämnden i Malmöhus län~~ *lantbruksm L Lindblom* upp-
rättat förslag, samt att enligt nedan angivna grunder fördela samt-
liga med företaget förenade anläggnings- och underhållskostnader.

2. Kostnadsfördelning

Fastighet	Ägare	Delaktighet i kronor	i procent * av kostn.
<i>Mariannelund 3³</i>	<i>Lennart Olsson</i>	<i>18571</i>	<i>49</i>
<i>" 2³</i>	<i>" "</i>	<i>9854</i>	<i>26</i>
<i>" 2⁴</i>	<i>Fritz Nilsson</i>	<i>1137</i>	<i>3</i>
<i>Böstofta 6³</i>	<i>Sven Nilsson</i>	<i>7201</i>	<i>19</i>
<i>" 6⁴</i>	<i>Tage Andersson</i>	<i>1137</i>	<i>3</i>
	<i>Sic</i>	<i>3790</i>	<i>100</i>

3. Till företagets aktförvarare och förtroendeman utses

..... *Lennart Olsson Mariannelund 3 Löberöd*
161 043/30154
och uppdrages åt denne

att handhava ledningen av företaget,

att, därest statsunderstöd beviljas, å företagets vägnar med
lantbruksnämnden i Malmöhus län avsluta kontrakt om ar-
betets utförande samt

att uppbära och utkvittera beviljat statsunderstöd.

4. Har statsunderstöd beviljats, skall företaget vara fullbordat
och till lantbruksnämnden anmält för avsyning inom den tid, som an-
gives i kontrakt med nämnden rörande företaget.

Löberöd..... den *23.3*... 1964

För fastigheten

Mariannelund 2³ 3³
" 2⁴
Böstofta 6³
" 6⁴

Ägare

Lennart Olsson....
Fritz Nilsson....
Sven Nilsson....
Tage Andersson....


Egenhändiga namnteckningarna bevittnas

Sven Lindblom
Malm


Jens L. Malm
Vanäs 104, Malm 58

gäller även underhållst.


Sektion A - A

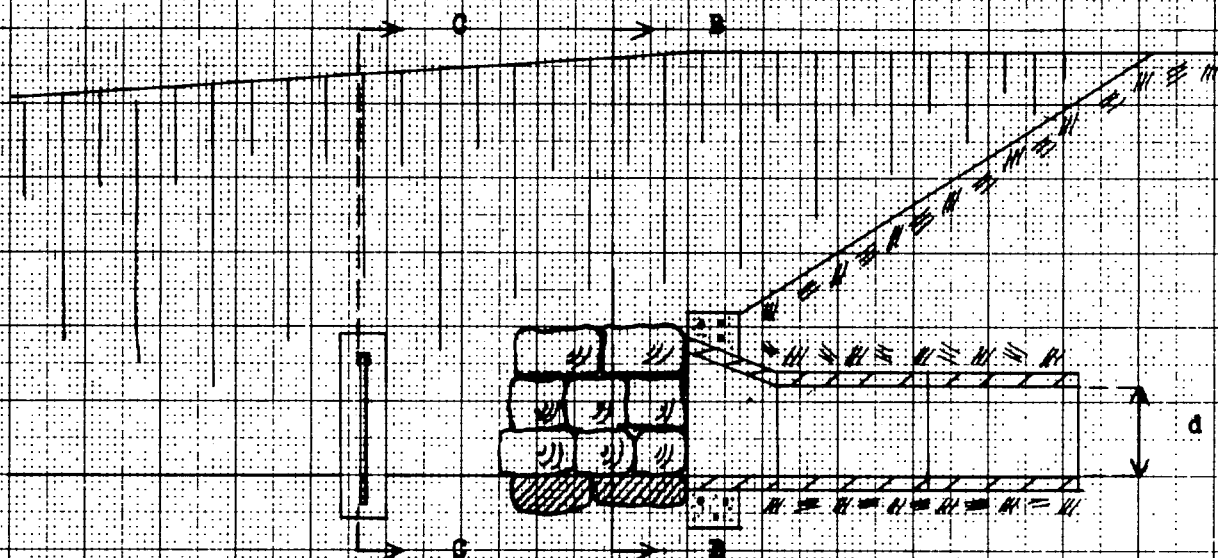

Sektion B - B

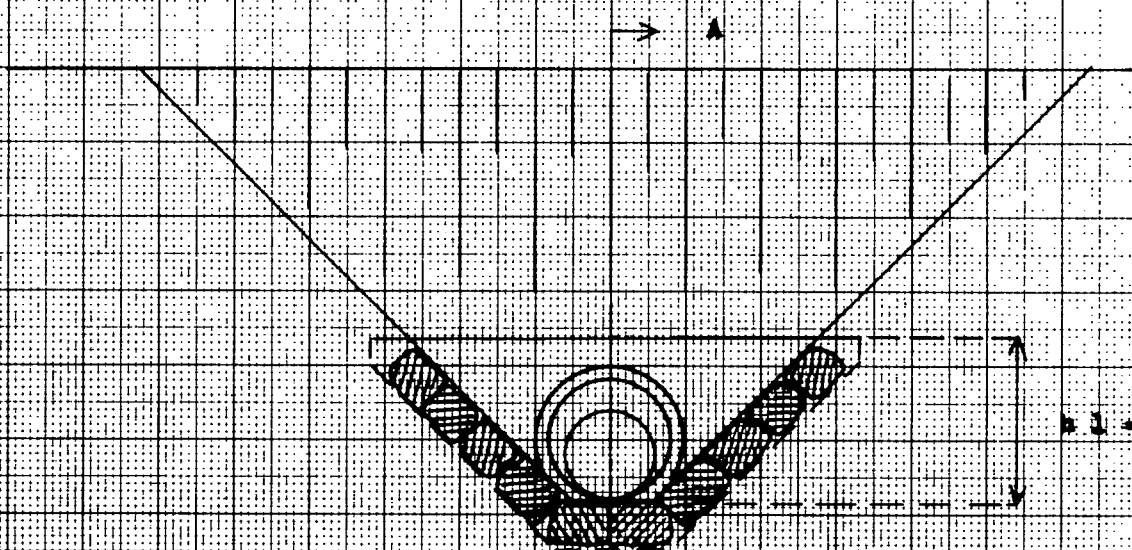

Sektion C - C

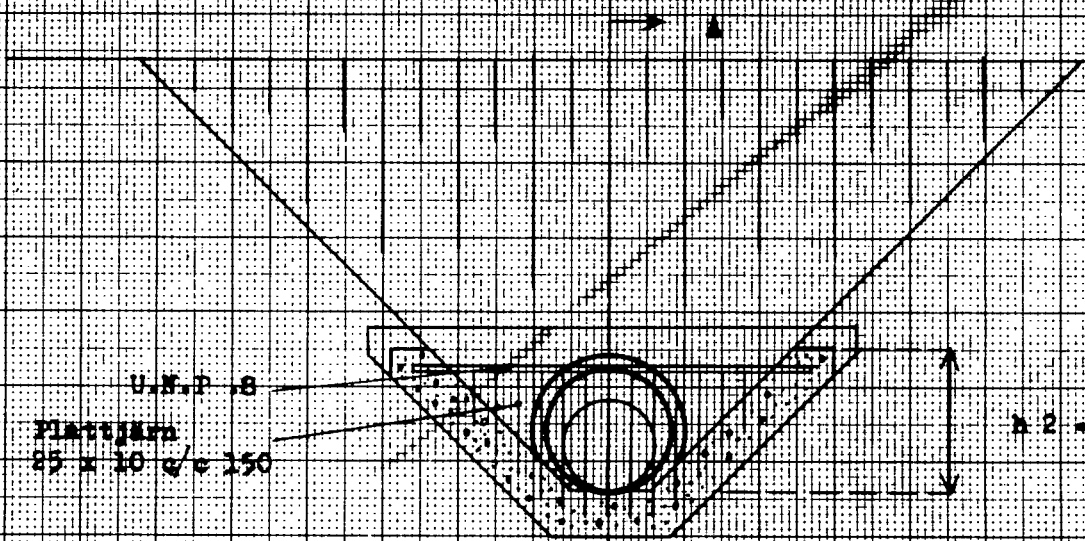

U.N.P. 8

 Plattjärn
 25 x 10 v/c 150


Skala 1:20.
Mätt i mm.

Bilaga F


Typritning B-4

Kopplingsbrunn.

Sektion A-A.

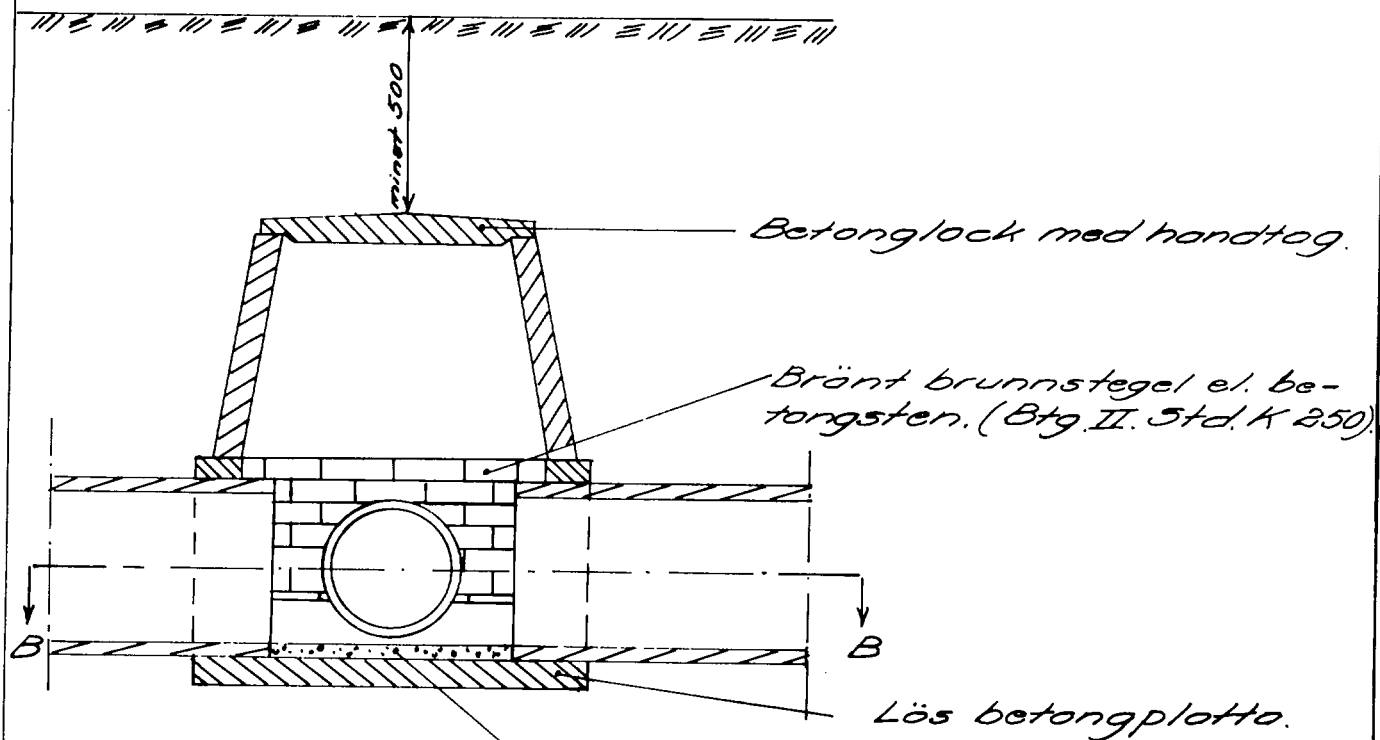

Sektion B-B.

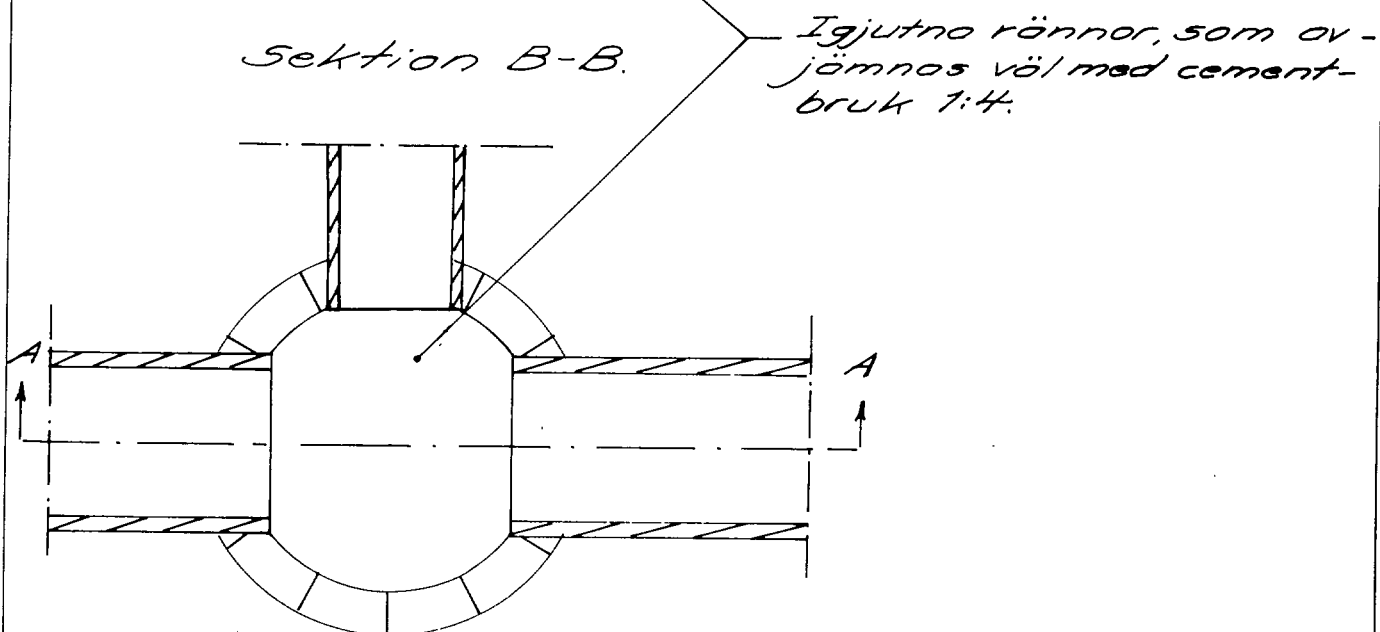


Skala 1:50
Mått i mm.

Bilaga G

Typritning O-1


Ommurning.

Sektion A-A.

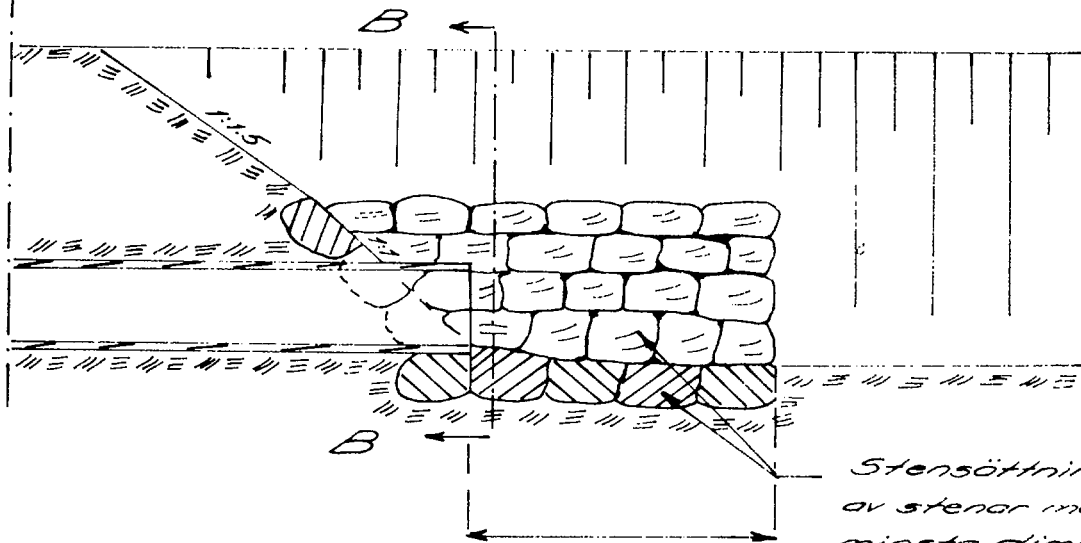


Stensättning. Utföras
av stenar med en
minsta dimension
om 450x350x150.

Sektion B-B.

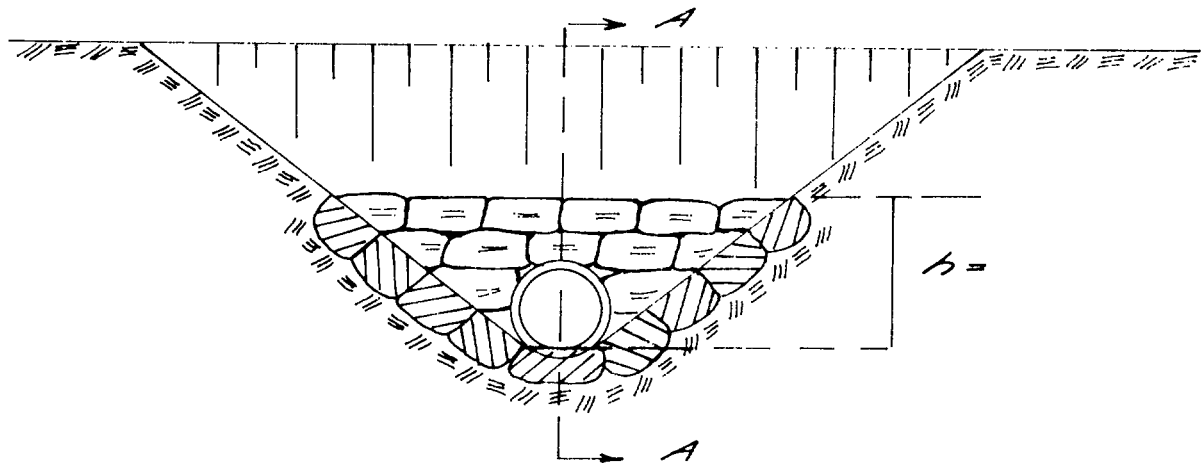


h=

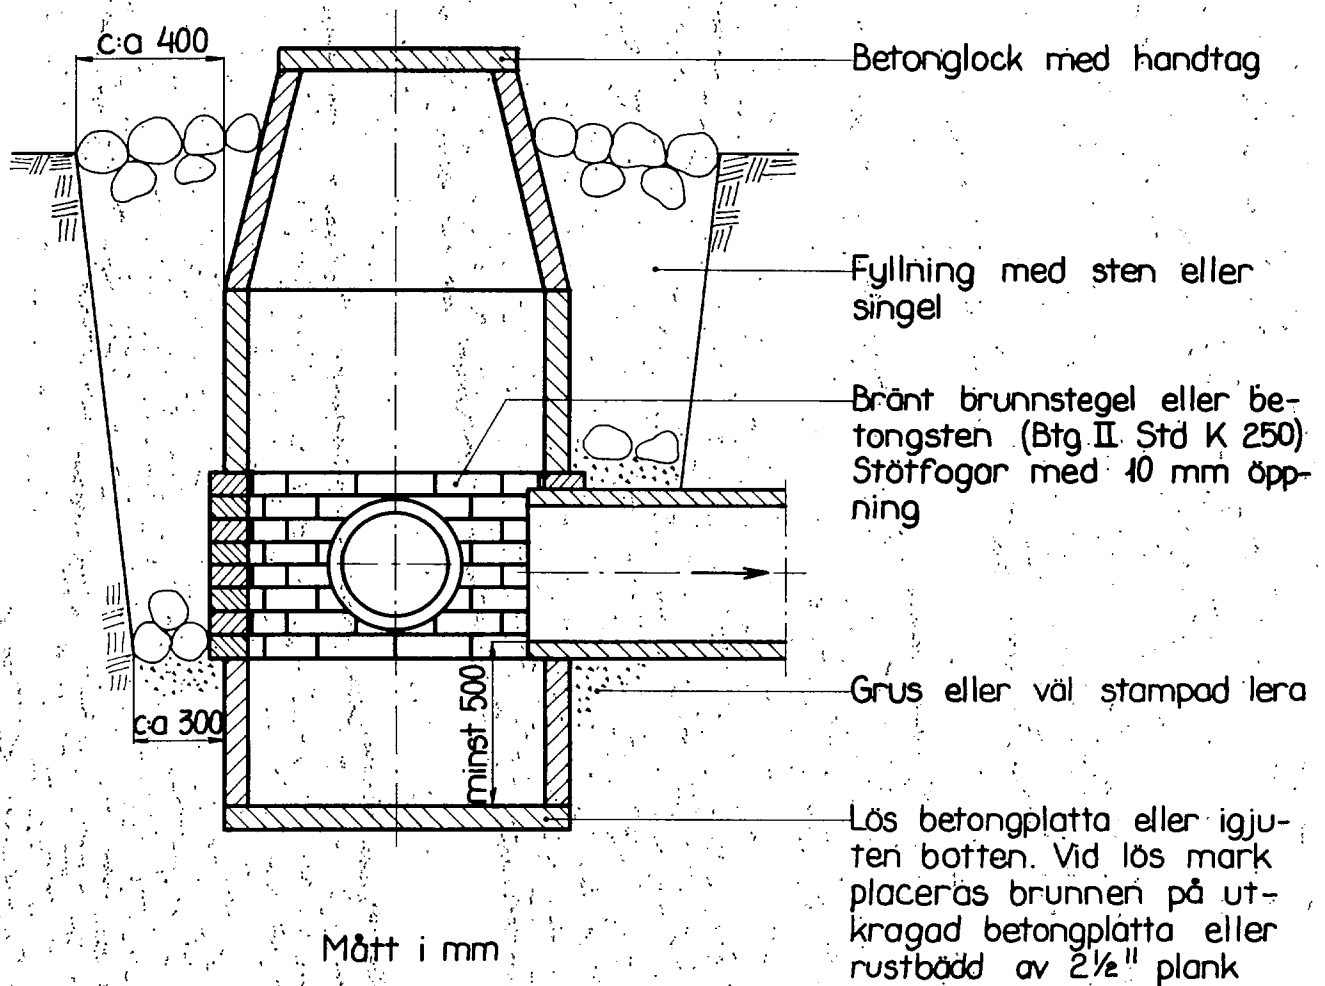

Att, såvitt framgår av härstädes fört vederbörligt diarium, besvär icke inom laga tid anförts över en enligt uppgift den 23 mars 1964 avslutad laga syneförrättning angående Dikningsföretaget Mariannelund år 1964 inom Gudmuntorps socken, Malmöhus län; det varder härmed till bevis meddelat. Växjö i Söderbygdens vattendomstols kansli den 1 juni 1964.

Ex officio:

M. Tamberlo

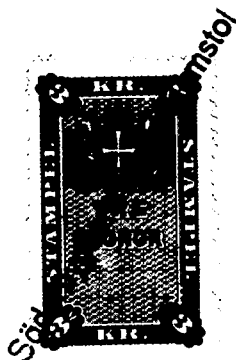

Stämpel 3 kronor

Lantbruksingenjören i Malmöhus län.

RAPPORT över verkställd besiktning			
Företagets namn			
Socken		Län	
Ordf. i styrelsen — Förtroendeman — Ende intressent			
Statligt stöd bev. av lbrstn den	Bidrag till utförandet, kr	Bidrag till rensning, kr	Lån, kr
Statligt stöd bev. av lbrnämnden den	Bidrag till utförandet, kr		
Arbetsid jml. V. L. 10:62.	Förlängning jml. V. L. 7:58.	Kontrakterad arbetsid	Kontrakterad arbetsid förlängd till
Nu tillstyrkes till utbetalning	av bidrag till utförandet, kr	av bidrag till rensning, kr	av lån, kr
Besiktning verkställd den		Besiktning verkställd av	