


Blad 1.

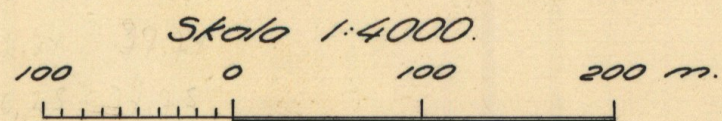

FÖRSLAG TILL

Forborets dikningsföretag år 1964

I *Västerstods* SOCKEN(-NAR) AV *Malmöhus* LÄN

UPPRÄTTAT ÅR-EN 1964 I SAMBAND MED SYNEFÖRRÄTTNING ENL. VATTENLAGEN AV

ORIGINAL  
~~KOPIA~~


Verma, Kinabalu  
(NAMN)

Lantbruksingenjör

ANTAL RITN. ST. ....2....

LANTBRUKSNÄMNDENS  
ARKIV

Nr ~~1461~~ M - 2 ★ 2198

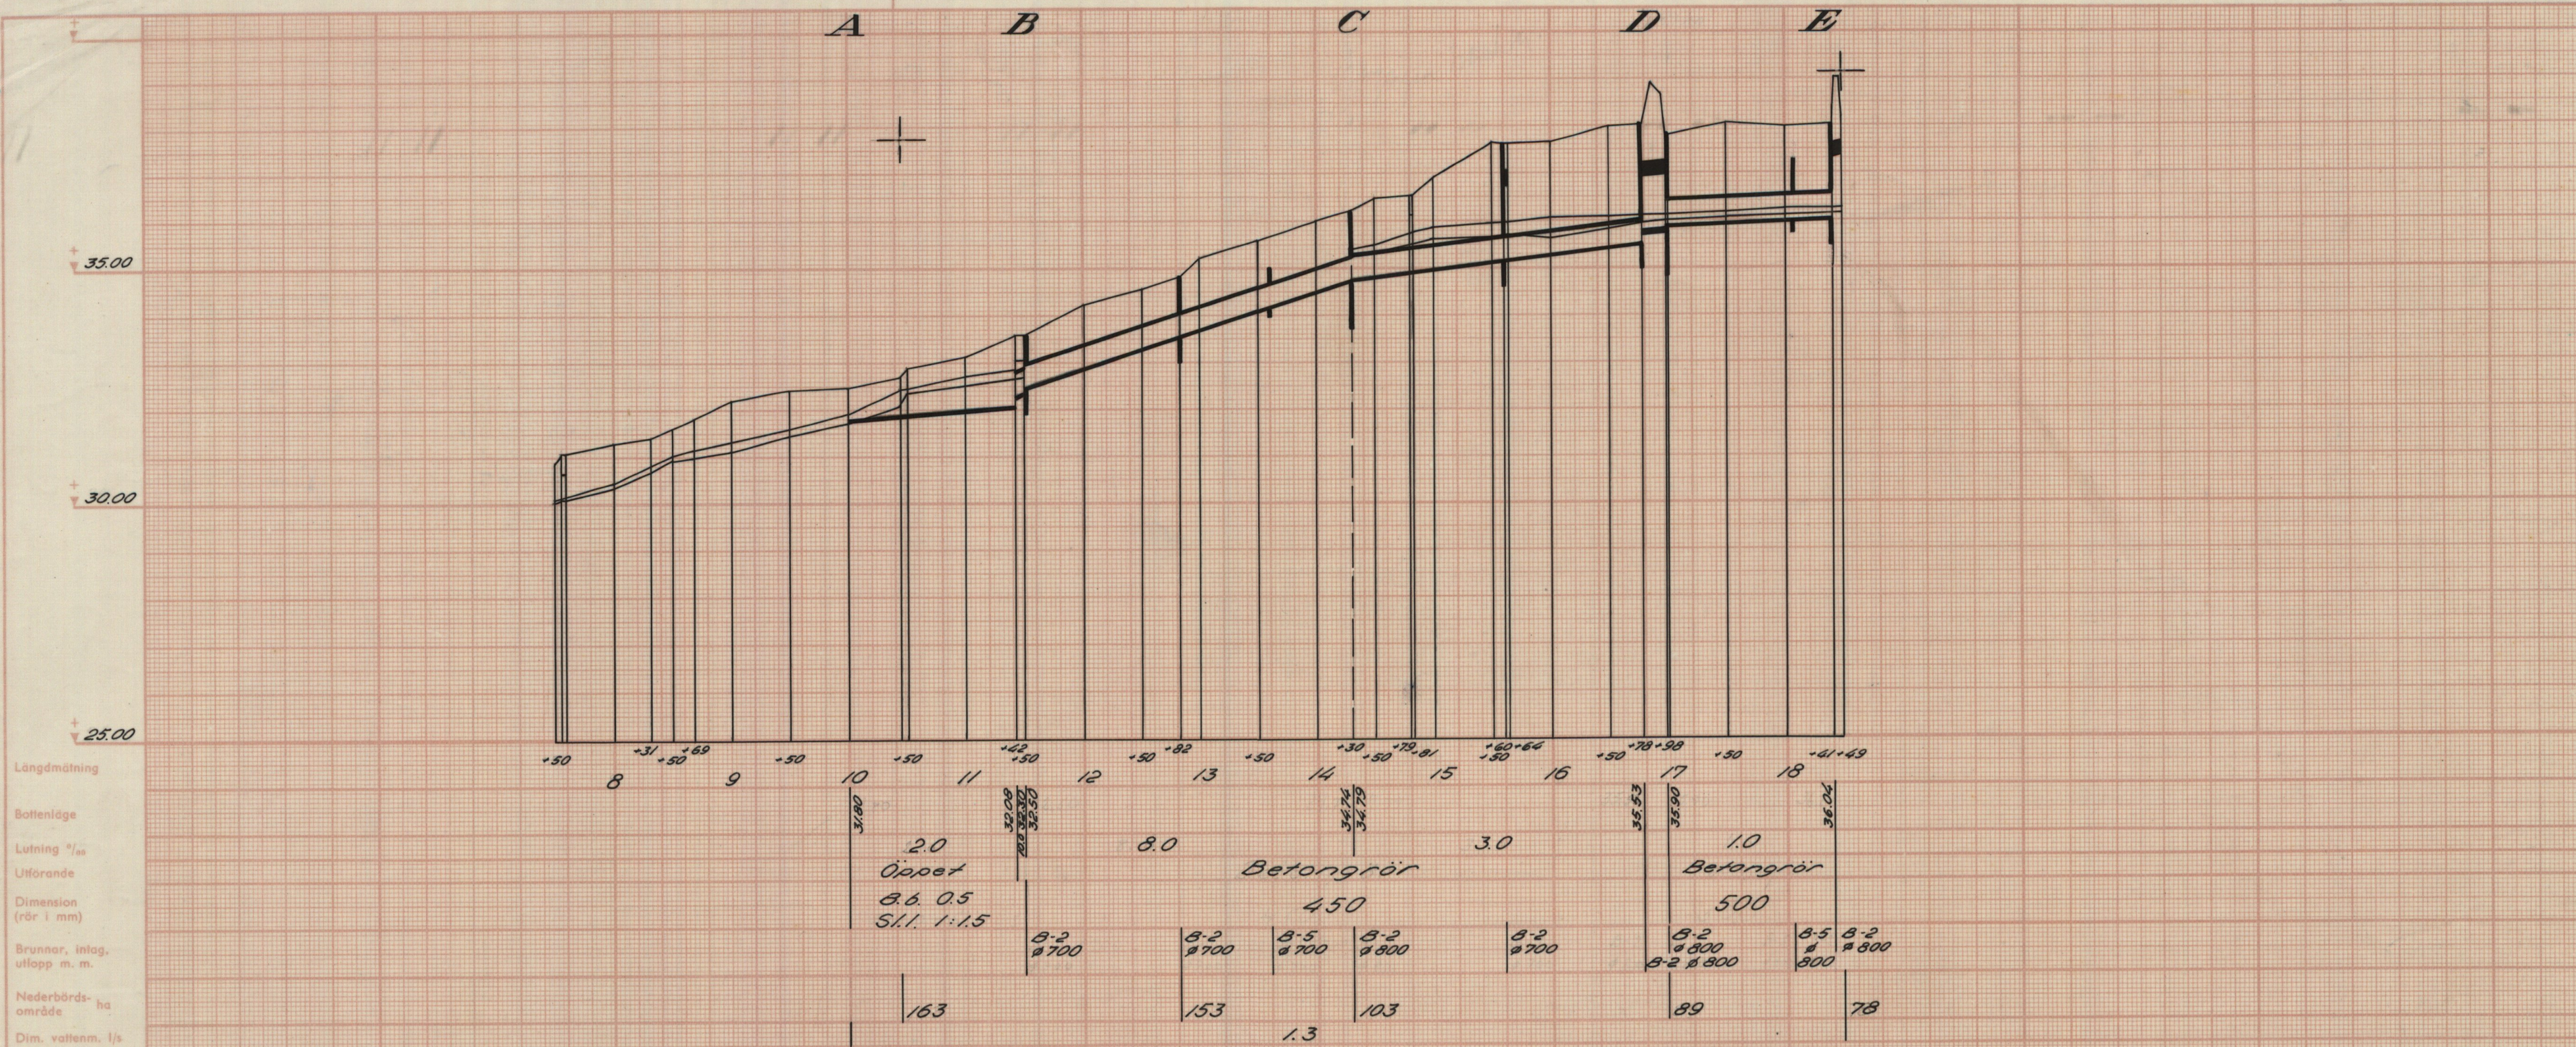

Längdmätning  
Bottenläge  
Lutning ‰  
Utförande  
Dimension (rör i mm)  
Brunner, inlag, utlopp m. m.  
Nederbörds- ha område  
Dim. vattenm. l/s  
Jordart  
Speciellt

Fixp. = +37.74 m. 7-4 Ø 450 11.42-11.50 Ägerväg  
Ägerväg Ägerväg Allm.väg nr 13 Långväg  
Fixp. = +39.12 m.

M-2★2198

|                                                             |                                                                                             |                                                     |                            |
|-------------------------------------------------------------|---------------------------------------------------------------------------------------------|-----------------------------------------------------|----------------------------|
| Företagets namn<br><b>Forborets diktningföretag år 1964</b> |                                                                                             | Län<br><b>Malmöhus</b>                              |                            |
| Söcken (när)<br><b>Västerstad</b>                           |                                                                                             | Skala<br>längd höjd o. sekt.<br><b>1:4000 1:100</b> |                            |
| Förordningsman<br><b>Uuno Kinnblom</b>                      | Förslaget upprättat<br>samband med synförrätt-<br>ning enligt vattenlagen<br>år <b>1964</b> | Antal ritt.<br><b>2</b>                             | Arkivnummer<br><b>1461</b> |
| Lantbruksingenjör                                           |                                                                                             |                                                     |                            |

M-2★2198

M - 2 ★ 2198



~~Fnr 1461~~

Handlingar

till

FARBORETS DIKNINGSFÖRETAG ÅR 1964

i Västerstads socken, Malmöhus län.

Upprättade vid laga syneförrättning  
år 1964 av

Lennart Kindblom

Lantbruksingenjör

### Innehållsförteckning:

|                         |         |            |
|-------------------------|---------|------------|
| Protokoll               |         | sid. 1 - 6 |
| Bilagor 1-7             |         | " 7 - 19   |
| Värderingslängd         | Bil. A. | " 20 - 21  |
| Kostnadsförslag         | " B.    | " 22 - 23  |
| Arbetsbeskrivning       | " C.    | " 24 - 27  |
| Utlåtande               | " D.    | " 28 - 36  |
| Kostnadsfördelningsläng | " Da.   | " 37       |
| Typritningar            |         | " 38 - 40  |

Till akten hör 2 ritningar.

# Ö V E R S I K T S K A R T A

Skala 1:100000



Protokoll, fört vid sammanträden under syneförrättning enligt vattenlagen avseende torrläggning av mark tillhörande Farboret nr 2 m.fl. fastigheter i Västerstads socken, Malmöhus län.

Sedan undertecknad på därom gjord ansökan av länsstyrelsen förordnats handlägga ifrågavarande förrättning (bil. 1) hade genom i ortstidningen införd kungörelse (bil. 2) sammanträde i ärendet utsatts att hållas den 30 januari 1964 kl. 10.00 hos lantbrukare Tage Persson, Årröd-Farboret, Hörby. Kända sakägare hade tillsänts skriftliga underättelser om sammanträdet (bil. 3). På sålunda utsatt tid och plats inställde sig undertecknad, förrättningsman, samt skiftesgodemännen Henning Nilsson och Fritz Friede, varjämte följande sakägare infunnit sig:

|                    |                                |
|--------------------|--------------------------------|
| Tage Persson       | äg. Farboret 2 <sup>16</sup>   |
| Jabes Andersson    | äg. Farboret 2 <sup>10</sup>   |
| Göte Persson       | äg. Farboret 2 <sup>6</sup>    |
| Harry Persson      | äg. Farboret 2 <sup>2</sup>    |
| Anna Persson       | äg. Farboret 2 <sup>2</sup>    |
| Fritz K. Persson   | äg. Farboret 2 <sup>12</sup>   |
| Erik Friberg       | äg. Ö. Vedåkra 2 <sup>13</sup> |
| Bror Oskar Nilsson | äg. Ö. Vedåkra 2 <sup>12</sup> |
| Olof Rietz         | äg. Farboret 4 <sup>1</sup>    |
| Anton Jönsson      | äg. Farboret 1 <sup>10</sup>   |
| Johan Andersson    | äg. Farboret 1 <sup>8</sup>    |
| Malte Andersson    | äg. Ulatofta 2                 |

Dikningsföretaget nr 2 Ö. Vedåkra och nr 2 Ulatofta av år 1911 genom ordföranden Göte Persson.

Vägförvaltningen i Malmöhus län genom ingenjör Lars-Olov Larsson  
enligt fullmakt (bil. 4) och vägmästare Tage Nilsson

§ 1.

Ansökningen om förrättningen och förordnandet upplästes.

§ 2.

Jäv mot synemännen anfördes efter förfrågan icke, och visste sig  
dessa ej heller vara jäviga.

§ 3.

Med anledning av det utfärdade förordnandet hade vissa fältarbeten  
och markundersökningar verkställt. Sökanden hade därvid framfört vissa  
yrkanden och önskemål angående ifrågasatta torrlägningsåtgärder. Med  
beaktande härav hade förslag till torrläggning av ifrågavarande marker  
upprättats, vilket förslag nu framlades för sakägarna.

§ 4.

Sökanden yrkade, att torrlägningsföretaget skulle utföras enligt  
det upprättade förslaget.

§ 5.

Önskade Harry Persson förena sig med sökanden.

§ 6.

Göte Persson önskade rörläggning under förutsättning att han kunde  
påräkna statsbidrag.

§ 7.

Fritz Persson ville ej ha sin sträcka rörlagd.

§ 8.

Ansågo de närvarande delägarna i 1911 års företag att de skulle  
erhålla lindring i sin underhållsskyldighet och godkände att betala  
kapitaliserad underhållskostnad på sträckan D-E.

§ 9.

Beträffande anslutning till trumman för väg nr 13 hade Vägförvaltningen intet att erinra.

§ 10.


Påtalade Tage Persson att orenat kloakvatten utsläpptes från Korsholm.


§ 11.


Då intet vidare förekom, förklarades sammanträdet avslutat och meddelades, att synegång nu skulle företagas. Det beslöts, att nytt sammanträde skulle hållas på samma plats den 25 mars 1964, kl. 10.00.

Ärröd den 30 januari 1964.

I tjänsten:

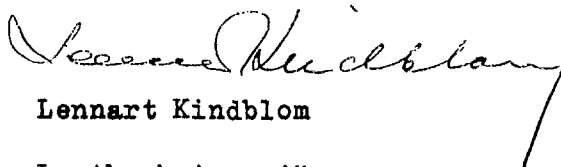  
Lennart Kindblom  
Lantbruksingenjör

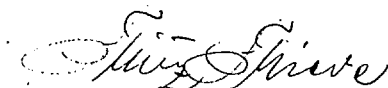

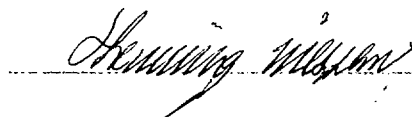

År 1964 den 25 mars inställde sig undertecknad, förrättningsman, jämte skiftesgodemännen Henning Nilsson och Fritz Friede hos lantbrukare Tage Persson, Ärröd-Farboret, Hörby, för att åter handlägga syneförrättningen. Förutom synemännen hade följande sakägare infunnit sig:

Tage Persson

~~Jabes Andersson~~

Göte Persson

Harry Persson

Anna Persson

~~Fritz Karl Persson~~

~~Erik Friberg~~

~~Bror Oskar Nilsson~~

~~Olof Riets~~

Dikn.företaget nr 2 Ö. Vedåkra och nr 2 Ulatofta av år 1911 genom  
ordf. Göte Persson

Anton Jönsson

Johan Andersson

Malte Andersson

~~Vägförvaltningen i Malmöhus län~~

Karl-Erik Bengtsson

§ 12.

Protokollet från föregående sammanträde upplästes och godkändes.

§ 13.

I skrivelse förenade sig Harry och Anna Persson samt Göte Persson med sökanden och yrkade, att förrättningen skulle utsträckas att jämväl omfatta fastigheterna Farboret 2<sup>2</sup> och 2<sup>6</sup>. Föreningen vitsordades av synemännen, bil. 6.

§ 14.

Förrättningsmannen meddelade, att utdrag ur förslag till utlåtande tillställts ordföranden i Dikningsföretaget Nr 2 Ö. Vedåkra och nr 2 Ulatofta av år 1911, bil. 5.

§ 15.

Förrättningsmannen meddelade, att utdrag ur utlåtandet skulle tillställas Vägförvaltningen i Malmöhus län, bil. 7.

§ 16.

Förrättningsmannen redogjorde för av honom upprättat förslag till företagets utförande samt framlade till sakägarnas granskning de till företaget hörande handlingarna och ritningarna.

Förslagshandlingarna bilades protokollet:

|                     |                 |
|---------------------|-----------------|
| Värderingslängden   | såsom bilaga A, |
| kostnadsförslaget   | " " B och       |
| arbetsbeskrivningen | " " C.          |

§ 17.

Avgavs synemännens utlåtande - bilaga D med underbilaga Da - med tillkännagivande, att den med utlåtaget missnöjde ägde detsamma klandra genom besvär till Söderbygdens vattendomstol, Växjö l.

§ 18.

De närvarande förklarade sig beredda att välja styrelse och de utsågo härtill Göte Persson (syssloman)

~~Till suppleant utsågs~~

~~Till revisor utsågs~~

§ 19.

Förrättningsmannen meddelade, att avskrifter och kopior av de till företaget hörande handlingarna och ritningarna inom trettio dagar skulle översändas till sysslomannen för att hos honom förvaras och hållas tillgängliga för envar, som önskar granska dem eller taga avskrifter.

§ 20.

Antecknades till protokollet, att kostnaderna för hantlangning uppgått till 85:- kronor, vilket förskotterats av Tage Persson.

Annonskostnaden för syneförrättningssammanträdet hade förskotterats av Tage Persson med 61:60 Kronor. Godemännens arvoden uppgingo

till 280:- kronor, vilket betalades av Tage Persson

§ 21.

Förrättningsmannen redogjorde för gällande bestämmelser rörande bidrag och lån av statsmedel till utförande av dikningsföretag.

§ 22.

Tage Persson meddelade, att han underrättat hälsovårdsnämnden angående utsläpp av obehandlat kloakvatten från fastigheter i Korsholm.

§ 23.

Då intet vidare förekom, upplästes och godkändes protokollet samt förklarades förrättningen avslutad, varefter sammanträdet upplöstes.

Ärröd den 25 mars 1964.

I tjänsten:


*Lennart Kindblom*

Lennart Kindblom

Lantbruksingenjör

*Stig Fride*

*Herman Nilsson*

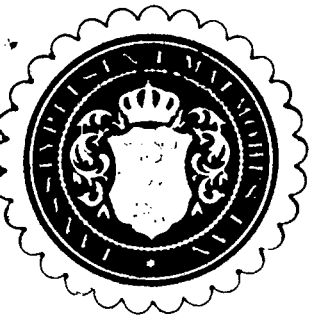


Dnr III M9 28 60


R E S O L U T I O N.


Översändes till lantbruksingenjören Lennart Kindblom - - - - -  
som förordnas att, därest laga hinder ej möter, i behörig ord-  
ning företaga den i inneliggande ansökan omförmälda förrättning;  
skolande bevis om detta förordnandes emottagande skyndsamt hit  
insändas.

Malmö i landskansliet den 28 maj 1960.

På länsstyrelsens vägnar:

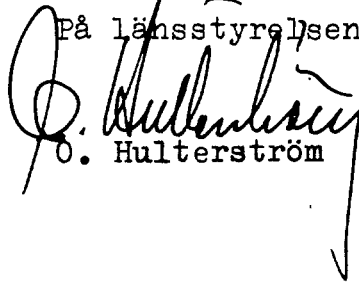  
O. Hultérström

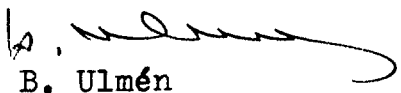  
B. Ulmén

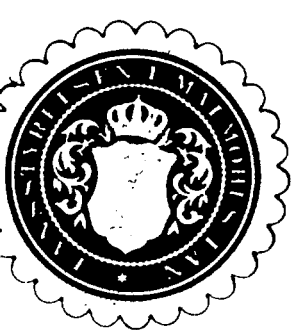

Dnr III M9 28 60


R e s o l u t i o n .

Översändes till lantbruksnämnden i Malmöhus län med hemställan om förslag å förrättningsman, som bör förordnas att verkställa ifrågavarande förrättning.

Remisshandlingen återförväntas.

Malmö i landskansliet den 19 maj 1960.

På tjänstens vägnar:

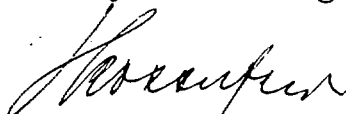  
T. Rosenfeld

Insändes till vederbörande lantbrukshandl.

Ink. 14 MAJ 1960

Länstyrelsen, Malmö  
Landskansliet

Till Länstyrelsen i

*Skalmåhus*

län. Ink. 20/5-60.

Härmed anhålles om förordnande för behörig förrättningsman att handlägga syneförrättning enligt 10

kap. vattenlagen för torrläggning av <sup>mig</sup><sub>oss</sub> tillhörig mark inom

*Västertorps*

socken(-nar) av

*Skalmåhus*

län.

Förrättningen avser

*Läggning av rör i ett stort öppet*

*dike, som står på jordens yta med jordbruket.*

här uppgives så fullständigt som möjligt företagets beskaffenhet (dikning, åreglänning, sjösänkning, invallning e. d.), vidare

*Kommer ett omfattande flertal jordigare som de för*

företagets omfattning (areal som skall torrläggas, avloppens längd o. d.), om kottled, damm, järnväg, landsväg e. d. beröres m.

*skadats med regn och jätt.*

Närmaste järnvägsstation

*Glärbj*

Meddelanden om förrättningen ställas till

*L. J. Jansson*  
titel, namn och fullständig adress samt telefon.

*Brid Glärbj*  
*tel. 22143 Glärbj*

*Brid*

den

*14/5*

19

*60*

Sökandes namn:

*L. J. Jansson*

Fastighet:

*Brid - Jansson*

för fastigheten

» »

» »

### Fastighet:

ägare av fastigheten

» » »

» » »

**Lantbruksnämnden får till förrättningsman föreslå:**


Lantbruksingenjören Lennart Kindblom.

Malmö den 21 maj 1960.

**På Lantbruksnämndens vägnar:**

*Wilhelm Ohlsson*  
Wilhelm Ohlsson

Wilhelm Ohlsson

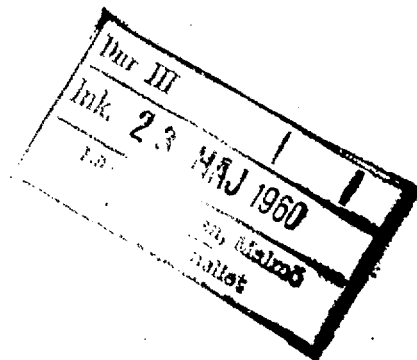


K u n g ö r e l s e .

Sammanträde för syneförrättning angående torrläggning av marker till Farboret nr 2 m.fl. fastigheter i Västerstads socken av Malmöhus län kommer att hållas hos lantbrukare Tage Persson, Årröd-Farboret, torsdagen den 30 januari 1964 kl. 10.00, då vederbörande sakägare ha att infinna sig personligen eller genom lagligen befullmäktigade ombud.


Av förrättningen kommer att beröras dels marker till Farboret 1, 2 och 4 samt Vedåkra Östra 2 i Västerstads socken, dels dikningsföretaget Nr 2 Ö. Vedåkra och nr 2 Ulatofta av år 1911, dels allmänna vägen nr 13, delen Östraby-Hörby.

Malmö den 14 januari 1964.

I tjänsten:

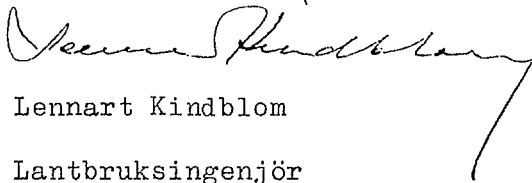  
Lennart Kindblom  
Lantbruksingenjör

Att ovanstående kungörelse varit införd i Skånska Dagbladet den 16 januari 1964, intygas i tjänsten:

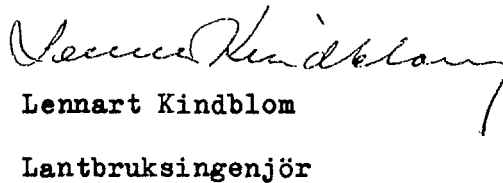  
Lennart Kindblom  
Lantbruksingenjör


F ö r t e c k n i n g

över avsända kungörelser, kallelser och underrättelser till sammanträde för syneförrättning angående torrläggning av marker till Farboret nr 2 m.fl. fastigheter i Västerstads socken, Malmöhus län.

| Adressat   | Adress             | Avs. dag  |
|---|--------------------|-----------|
| Skiftesgodeman lantbr. Per Nilsson, Bessinge,   | Ö. Sallerup        | 14/1 1964 |
| " landstingsman Folke Svensson,   | Bostället, Östraby | "         |
| Lantbrukare Tage Persson, Årröd-Farboret 2:16,   | Hörby              | "         |
| " Jabes Andersson, Farboret 2:10,   | "                  | "         |
| " Göte Persson, " 2:6,   | "                  | "         |
| " Harry Persson, " 2:2,   | "                  | "         |
| " Gustav Persson, " 2:2,   | "                  | "         |
| " Anna Persson, " 2:2,   | "                  | "         |
| " Fritz Karl Persson, Farboret 2:12,   | "                  | "         |
| " Erik Friberg, Ö. Vedåkra 2:13,   | Askeröd            | "         |
| " Bror Oskar Nilsson, Ö. Vedåkra 2:12   | "                  | "         |
| " Olof Rietz, Farboret 4:1,   | Hörby              | "         |
| Dikn.företaget "Nygrävning av floddiket genom och från ägorna till nr 2 Östra Vedåkra och nr 2 Ulatofta av år 1911", ordf. lantbrukare Olof Bengtsson, Korsholm, | Hörby              | "         |
| Vägförvaltningen i Malmöhus län, Box 4201,   | Malmö 4            | "         |
| Skiftesgodeman Lantbr. Henning Nilsson,   | Hörby              | 17/1 1964 |
| " Nämndem. Fritz Friede, Lillaröd, Löberöd   | "                  | "         |

Malmö den 17 januari 1964.

I tjänsten:

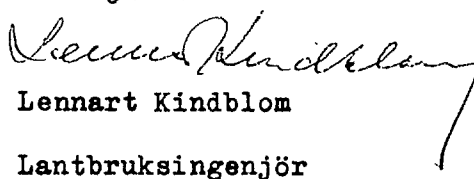
  
Lennart Kindblom  
Lantbruksingenjör

F U L L M A K T

Vägförvaltningen i Malmöhus län befullmäktigar härigenom ingenjören Lars-Olov Larsson, att vid syneförrättning angående torrläggning av marker till Farboret nr 2 m fl fastigheter i Västerstads socken Malmöhus län, som kommer att hållas hos lantbrukare Tage Persson, Årröd-Farboret, torsdagen den 30 januari 1964 kl 1000, utföra och bevaka vägförvaltningens talan.

Ombudets laga åtgärder godkännes.

Malmö den 17 januari 1964  
Vägförvaltningen i Malmöhus län

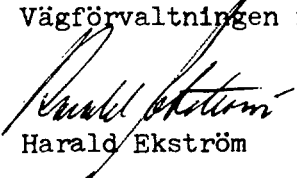  
Harald Ekström

6.3.1964

Fnr 1461

Ordf. i Df nr 2 Ö. Vedåkra och nr 2 Ulatofta av år 1911  
Lantbrukare Olof Bengtsson  
Korsholm  
HÖRBY

Sedan jag av länsstyrelsen förordnats att vid syneförrättning upprätta förslag till utförande av Farborets dikningsföretag år 1964 i Västerstads socken, Malmöhus län, har sådan förslag nu av mig upprättats och kommer detsamma att föreläggas intressenterna vid sammanträde den 25 mars 1964 kl. 10.00 hos lantbrukare Tage Persson, Årröd-Farboret, Hörby.

./.  
Då det planerade företaget berör dikningsföretaget av år 1911, får jag härmed överlämna ett utdrag av mitt förslag till utlåtande i ärendet med anhängan om Edert yttrande.

I tjänsten

*Lennart Kindblom*  
Lennart Kindblom  
Lantbruksingenjör

Farborets dikningsföretag år 1964.

Utdrag ur förslag till utlåtande.

=====


Dikningsföretaget nr 2 Östra Vedåkra och nr 2 Ulatofta av år 1911, vilket företag förut haft underhållsskyldighet för dikessträcken 15 - D - E, skall såsom ersättning för minskade underhållskostnader betala till det nya företaget en engångsersättning med 2.400 kronor motsvarande den kapitaliserade rensningskostnaden för denna sträcka.

Det belopp, som 1911 års företag betalar till det nya företaget, skall fördelas med 60 % å fastigheten Farboret 2<sup>6</sup> och 40 % å fastigheten Farboret 2<sup>16</sup>.

=====

Malmö den 6 mars 1964.

I tjänsten:

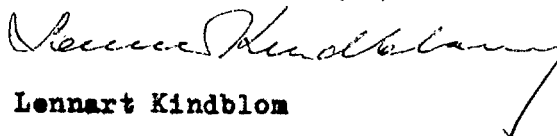

Lennart Kindblom

Lantbruksingenjör

F ö r e n i n g

Härmed förena vi oss med sökanden Tage Persson i hans ansökan om syneförrättning för torrläggning av mark till Farboret 2<sup>16</sup> m.fl. i Västerstads socken och yrka, att företaget gives sådan omfattning att möjlighet till ändamålsenlig torrläggning och brukning beredes oss tillhöriga marker.

Årröd

den 25.3. 1964.

Farboret 2.2 för fastigheten Tage Persson

" " Anna Persson

Farboret 2.6 " " Göte Persson

Bevittnas:

Nalle Andersson

Karl Erik Bengtsson

Vitsordas:

Seena Kindblom

Arvid Nilsson

Stig Sten

7.4.1964

Vägdirektören i Malmöhus län  
Box 4201

MALMÖ 4

Farborets dikningsföretag år 1964.

Sedan jag av länsstyrelsen förordnats att vid syneförrättning upprätta förslag till utförande av Farborets dikningsföretag år 1964 i Västerstads socken, Malmöhus län, har sådant förslag nu av mig upprättats och detsamma förelagts intressenterna vid sammanträde den 25 mars 1964.

./.

Då det planerade dikningsföretaget berör allmänna vägen nr 13, får jag härmed överlämna ett utdrag av mitt utlåtande i ärendet med anhängan om Edert yttrande jämlikt bestämmelserna i 10 kap. 52 § vattenlagen.

I tjänsten



Lennart Kindblom  
Lantbruksingenjör

Farborets dikningsföretag år 1964.

Utdrag ur utlåtande.

1 2 104

Mom. 3. Broar och trummor.

Allmänna vägar.

Avloppet korsar mellan sektionerna 16+78 och 17+00 allmänna vägen  
nr 13, delen Östraby-Hörby.

Den nuvarande trumman skall bibehållas oförändrad. Erforderlig rensning skall utföras av Vägförvaltningen i Malmöhus län.

Brunnar med 800 mm inre diameter och med 500 mm slamrum skola utföras i trummans ändpunkter. En brunn skall levereras, utföras och bekostas av Vägförvaltningen i Malmöhus län.

Då nuvarande vägdiken igenlagts med rör, kan omläggning av dessa  
erfordras för inkoppling i de blivande brunnarna. Vägförvaltningen i  
Malmöhus län skall utföra och bekosta dessa arbeten.

1 2 104

Malmö den 7 april 1964.

I tjänsten:

Yours Kindly

Lennart Kindblom

## Lantbruksingenjör

VÄG- OCH VATTENBYGGNADSVÄRKET

Vägförvaltningen i Malmöhus län

Tjänsteställe

Handläggare

Datum

Beteckning (Åberopas vid korrespondens)

Underhållsavd

iö E Thorén

14.4.1964

VFM-U 51-641773

Lantbruksingenjören

Lennart Kindblom

Lundavägen 66

MALMÖ


Ederet tjänsteställe, handläggare


Ederet meddelande

Farborets dikningsföretag år 1964.

Det av Eder översända utdrag av förslag till utlåtande den 7 april 1964 angående rubricerade företag, har granskats utan erinran.

På vägförvaltningens i Malmöhus län vägnar

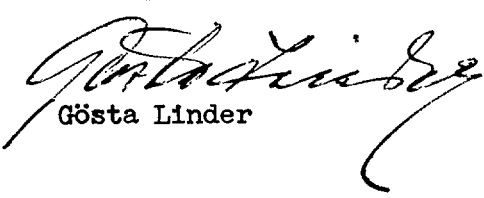  
Gösta Linder

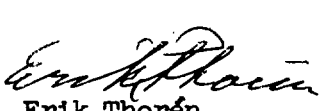  
Erik Thorén

LS

Postadress

Fack 4201, Malmö 4

Gatuadress

Stora Nygatan 29

Telefonadress

040 — 724 70

Postgirokonto



18 29 12

## VÄRDERINGSLÄNGD

| Fastighet och ägare<br>Ägobeskrivning     | Ägo-<br>figur-<br>nr | Förbättrad mark      |                 | Värde pr ha    |                 | Båtnad          |                       |
|-------------------------------------------|----------------------|----------------------|-----------------|----------------|-----------------|-----------------|-----------------------|
|                                           |                      | åker, tomt<br>hektar | annan<br>hektar | före<br>kronor | efter<br>kronor | pr ha<br>kronor | pr ägofigur<br>kronor |
| VÄSTERSTADS SOCKEN                        |                      |                      |                 |                |                 |                 |                       |
| <u>Farboret 2<sup>12</sup>, 5/64 mtl</u>  |                      |                      |                 |                |                 |                 |                       |
| Fritz K. Persson                          |                      |                      |                 |                |                 |                 |                       |
| <u>Alstringsbåtnad</u>                    |                      |                      |                 |                |                 |                 |                       |
| Åker                                      | 1                    | 0,28                 |                 | 4200           | 5000            | 800             | 224                   |
| "                                         | 2                    | 0,52                 |                 | "              | "               | "               | 416                   |
| Summa                                     |                      | 0,80                 |                 |                |                 |                 | 640                   |
| <u>Farboret 2<sup>2</sup>, 1/8 mtl</u>    |                      |                      |                 |                |                 |                 |                       |
| Anna Persson och Harry Persson            |                      |                      |                 |                |                 |                 |                       |
| <u>Alstringsbåtnad</u>                    |                      |                      |                 |                |                 |                 |                       |
| Åker                                      | 3                    | 0,22                 |                 | 4500           | 5000            | 500             | 110                   |
| "                                         | 4                    | 0,67                 |                 | "              | "               | "               | 335                   |
| "                                         | 5                    | 0,82                 |                 | "              | "               | "               | 410                   |
| "                                         | 6                    | 0,08                 |                 | "              | "               | "               | 40                    |
| "                                         | 7                    | 0,08                 |                 | "              | "               | "               | 40                    |
| "                                         | 8                    | 0,28                 |                 | "              | "               | "               | 140                   |
|                                           |                      | 2,15                 |                 |                |                 |                 | 1075                  |
| <u>Brukningsbåtnad</u>                    |                      |                      |                 |                |                 |                 | 5000                  |
| <u>Båtnad genom minskat underhåll</u>     |                      |                      |                 |                |                 |                 | 2500                  |
| <u>Markvinst</u>                          |                      |                      |                 |                |                 |                 | 500                   |
| Summa                                     |                      |                      |                 |                |                 |                 | 9075                  |
| <u>Farboret 2<sup>6</sup>, 83/768 mtl</u> |                      |                      |                 |                |                 |                 |                       |
| Göte Persson                              |                      |                      |                 |                |                 |                 |                       |
| <u>Alstringsbåtnad</u>                    |                      |                      |                 |                |                 |                 |                       |
| Åker                                      | 9                    | 0,18                 |                 | 4500           | 5000            | 500             | 90                    |
| "                                         | 10                   | 0,14                 |                 | "              | "               | "               | 60                    |
|                                           |                      | 0,32                 |                 |                |                 |                 | 150                   |
| <u>Brukningsbåtnad</u>                    |                      |                      |                 |                |                 |                 | 5000                  |
|                                           |                      |                      |                 |                | Trpt            |                 | 5150                  |

[illegible]

| Läge         | Längd<br>m | Arbete, material e. d.   | Antal | å-pris<br>kr. | Kostnad<br>kronor | Summa<br>kronor |
|--------------|------------|---|-------|---------------|-------------------|-----------------|
|              |            | <u>Dikessträckan A-B-C-D-E.</u>   |       |               |                   |                 |
| 10-11+50     | 150        | Schaktning av sand, grus och sten m <sup>3</sup>                                                                                        | 220   | 3:-           | 660:-             |                 |
|              |            | Ersättning för jordupplag m <sup>3</sup>                                                                                                | 220   | 1:-           | 220:-             |                 |
|              |            | " " markåtgång m <sup>2</sup>   | 240   | 0:50          | 120:-             |                 |
|              |            | Trumma $\varnothing$ 450 betongrör, typ T-4.<br>Beräknad kostnad 500 kronor,<br>varav dikningsföretaget betalar<br>3/5 eller 300 kronor |       |               | 300:-             |                 |
|              |            | För oförutsedda fall, arbets-<br>ledning m.m. tillägges                                                                                 |       |               | 100:-             | 1400:-          |
| 11+50-14+30  | 280        | Betongrör $\varnothing$ 450 m   | 280   | 17:-          | 4760:-            |                 |
|              |            | Schaktning, stämpling, rör-<br>läggning och återfyllning m                                                                              | 280   | 7:-           | 1960:-            |                 |
| 11+50, 12+82 |            | Brunnar typ B-2 $\varnothing$ 700 st   | 2     | 180:-         | 360:-             |                 |
| 14+30        |            | Brunn typ B-2 $\varnothing$ 800, slam-<br>rum 1000 mm st                                                                                | 1     | 210:-         | 210:-             |                 |
| 13+60        |            | Kopplingsbrunn typ B-5 $\varnothing$ 700 st                                                                                             | 1     | 100:-         | 100:-             |                 |
|              |            | För oförutsedda fall, arbets-<br>ledning m.m. tillägges                                                                                 |       |               | 1110:-            | 8500:-          |
| 14+30-16+78  | 248        | Betongrör $\varnothing$ 450 m   | 248   | 17:-          | 4216:-            |                 |
|              |            | Schaktning, stämpling, rör-<br>läggning och återfyllning m                                                                              | 248   | 7:50          | 1860:-            |                 |
| 15+60        |            | Brunn typ B-2 $\varnothing$ 700 st   | 1     | 180:-         | 180:-             |                 |
| 16+78        |            | Brunn typ B-2 $\varnothing$ 800 st   | 1     | 210:-         | 210:-             |                 |
|              |            | För oförutsedda fall, arbets-<br>ledning m.m. tillägges                                                                                 |       |               | 934:-             | 7400:-          |
| 16+78-16+98  | 20         | Trumma under allm. vägen nr 13<br>Hörby-Sjöbo bibehålles oför-<br>ändrad                                                                |       |               |                   |                 |
| 16+98-18+41  | 143        | Betongrör $\varnothing$ 500 m   | 143   | 20:-          | 2860:-            |                 |
|              |            | Schaktning, stämpling, rör-<br>läggning och återfyllning m                                                                              | 143   | 8:-           | 1144:-            |                 |
| 16+98, 18+41 |            | Brunn typ B-2 $\varnothing$ 800, st   | 2     | 210:-         | 420:-             |                 |
| 18+06        |            | slamrum 1000 mm vid 16+98<br>Kopplingsbrunn typ B-5 $\varnothing$ 800 st                                                                | 1     | 120:-         | 120:-             |                 |
|              | 841        | Transport   |       |               | 4564              | 17300:-         |
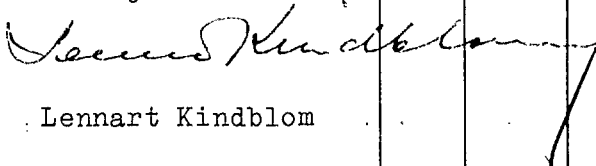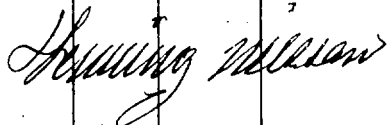
| Läge   | Längd<br>m | Arbete, material e. d.                                  | Antal | å-pris<br>kr. | Kostnad<br>kronor | Summa<br>kronor |
|---|------------|---------------------------------------------------------|-------|---------------|-------------------|-----------------|
|   | 841        | Transport                                               |       |               | 4564:-            | 17300:-         |
|   |            | För oförutsedda fall, arbets-<br>ledning m.m. tillägges |       |               | 756:-             | 5300:-          |
| Tills.   | 841        | meter                                                   |       | Summa kronor  |                   | 22600:-         |
| <p style="text-align: center;">Årröd den 25 mars 1964.</p> <p style="text-align: center;">I tjänsten:</p> <div style="text-align: center; margin-left: auto; margin-right: auto;">  <p>Lennart Kindblom<br/>Lantbruksingenjör</p> </div> <div style="display: flex; justify-content: space-around; margin-top: 20px;">   </div> |            |                                                         |       |               |                   |                 |

A r b e t s b e s k r i v n i n g.

Arbetet skall utföras i enlighet med förslagshandlingar och ritningar, därvid bl.a. följande skall iakttagas:

- 1/ Det öppna avloppet skall i regel utvidgas lika mycket åt båda sidorna. Dock bör det eftersträvas att avloppet i möjligaste mån erhåller rak sträckning mellan olika brytpunkter. Skall avloppet utföras längs en gränslinje, bör denna sammanfalla med avloppets mittlinje. I krökar bör utvidgningen ske i krökens innersida.
- 2/ Entreprenören skall i samråd med markägaren överenskomma på vilken sida den uppschaktade jorden skall läggas.
- 3/ Schaktmassor får ej uppläggas i tillstötande diken eller på vägar och tomter. Upplagsplats anvisas av byggherren.
- 4/ Mellan diket och jordvallen skall lämnas en frikant om minst 1 m.
- 5/ Större stenar, skiffer och berg, som förekommer bland schaktmassorna, skola i möjligaste mån sammanföras i särskilda rösen och få ej blandas med övriga massor.
- 6/ Öppningar - genomstick - skola upptagas i jordvallarna på minst var 50:e meter och dessutom vid tillstötande diken och svackor, så att ytvatten obehindrat kan avrinna till avloppet.
- 7/ Ras och rörbrott som möjligen uppkomma under arbetets utförande, skola omedelbart avhjälpas. Visar det sig under arbetets utförande nödvändigt att förstärka slänterna, äger byggherren att, efter lantbruksingenjörens hörande, föreskriva i vilken omfattning och på vad sätt förstärkningsarbete skall utföras.
- 8/ Samtliga betongrör skola vara av fullgod beskaffenhet, fria från gjutfel och frostsador samt fylla de fordringar på täthet och hållfasthet samt allmänna kvalitetsfordringar, som närmare angivas i Lantbruksstyrelsens fastställda normalbestämmelser för lantbruksrör av betong.

- 9/ All betonggjutning skall utföras med betong K=300 och grundläggas på botten av skärv.
- 10/ Stensättning skall grundläggas till ett djup av minst 20 cm under det nya avloppets bottenlinje samt utföras av flata eller kilade stenar i ordnade förband och fogade med cementbruk. Stenarna skola ha en dimension av minst 400 x 300 x 200 mm.
- 11/ Rörbrott, som möjligen uppkomma innan företaget i sin helhet färdigställts skall omedelbart avhjälpas.
- 12/ Rörledning får ej läggas direkt på berg eller större stenar utan grusunderlag om minst 10 cm. Mindre stenar skola borttagas ur rörgraven.
- 13/ Inga rör få nedläggas förrän de blivit godkända av vederbörande lantbruksingenjör eller av den, han i sitt ställe förordnar.
- 14/ Rörledning får ej höljas förrän den blivit godkänd av vederbörande lantbruksingenjör eller av den, han i sitt ställe förordnar.
- 15/ När rörledningen godkänts, skall den omedelbart täckas för hand till 30 cm höjd, räknat från ledningens överkant. Höljningen får utföras med maskin om entreprenören iakttar den största försiktighet, så att rörledningen ej skadas eller rubbas ur sitt läge vid arbetets utförande. Fyllningen, vilken ej får innehålla sten, skall packas och stötas väl, särskilt kring själva rörledningen, så att framtida sättningar i möjligaste mån förhindras. Alla uppschaktade massor skola återföras i rörgraven, och om ledningen lagts i ett öppet avlopp, skall detta helt igenplaneras, så att jordbruksredskap och traktorer kunna köras obehindrat över rörledningen.
- 16/ Brunnar skola grundläggas på fast underlag och skola vid nedsättandet vara försedda med fastgjuten botten av betong. Brunnarna skola utföras med 0,5 m slamrum och förses med ett mellanskift av brunns- tegel samt lock av armerad betong. I brunnsväggarna skola hål i till-

räckligt antal upptagas, så att dagvatten obehindrat kan rinna in. Kopplingarna i brunnarna skola utföras väl och de inkopplade rören fastgjutas med cementbruk.

- 17/ Kopplingsbrunnar skola utföras enligt anvisad typritning. Kopplingsbrunnarnas lock får ej ligga närmare markytan än 60 cm.
- 18/ Rörledningar, som utmynna i diket, skola av entreprenören kopplas i brunnarna. Avskäres rörledningar genom dikningen, skola dessa rör antingen kopplas enligt ovan eller återställas i fullgott skick.
- 19/ Träd och buskar utmed de nya dikessträckorna skola rothuggas och borttagas.
- 20/ Vattnet i avloppen får under den tid, då arbete pågår, uppdämmas och regleras i den omfattning, som erfordras för arbetets utförande, dock icke så, att skada uppstår. Efter uppdämning skall vattenståndet nedsänkas med försiktighet.
- 21/ Lantbruksingenjören äger meddela de särskilda föreskrifter, som erfordras, därest det under arbetets utförande visar sig nödvändigt att förstärka grunden för vissa dikessträckor med tillhörande brunnar.
- 22/ Innan arbeten, som beröra järnväg, allmänna eller enskilda vägar, kraftledningar, telefonledningar eller telefonkablar, skola utföras, skall entreprenören i god tid underrätta byggherren eller ägarna av ovanstående anläggningar.
- 23/ Fixpunktsbeskrivning.

Fixp. = + 37.74 m.

Järndubb i sten i rågång ca 37 m N om sektion 10+45.

Fixp. = + 39.12 m.

Järndubb i grundsten till boningshus, S gaveln, 0,75 m Ö om SV knuten, ca 70 m N om sektion 18+49.

Årröd den

Bilaga D.

Utlåtande avgivet vid syneförrättning angående torrläggning av marker tillhörande Farboret nr 2 m.fl. fastigheter i Västerstads socken, Malmöhus län.

Mom. 1. Förordnande m.m.

Genom länsstyrelsens resolution den 28 maj 1960 har undertecknad förrättningsman förordnats handlägga ifrågavarande syneförrättning avseende torrläggning av mark. Laga hinder har ej anmälts och ej heller har sådant hinder kunnat utrönas av förrättningsmannen. Företaget avser dikning och har handlagts enligt gällande bestämmelser för sådant företag.

Mom. 2. Dikningsföretagets läge, omfattning, planläggning m.m.

Dikningsföretagets läge framgår av bifogad översiktskarta.

Dikningsföretaget tillhör Kävlingeåns nederbördsområde, nr 92. Förslaget omfattar dikessträckorna A-B-C-D-E. Av bifogad karta och profil framgår avloppens sträckning, dimensioner och läget för de brunnar samt konstarbeten, som skola utföras enligt upprättade typritningar.

Nederbördsområdet har fastställts genom undersökningar på marken och med beaktande av tillgängligt kartmaterial.

Avrinningen har beräknats till 1,3 liter per sekund och hektar åker.

Mom. 3. Broar och trummor.

Allmänna vägar.

Avloppet korsar mellan sektionerna 16+78 och 17+00 allmänna vägen nr 13, delen Östraby-Hörby. Den nuvarande trumman skall bibehållas oförändrad. Erforderlig rensning skall utföras av Vägförvaltningen i Malmöhus län.

Brunnar med 800 mm inre diameter och med 500 mm slamrum skola utföras i trummans ändpunkter. En brunn skall levereras, utföras och bekostas

av Vägförvaltningen i Malmöhus län.

Då nuvarande vägdiken igenlagts med rör, kan omläggning av dessa erfordras för inkoppling i de blivande brunnarna. Vägförvaltningen i Malmöhus län skall utföra och bekosta dessa arbeten.

#### Enskilda vägar.

Det nya avloppet korsar på flera ställen ägovägar och bruksningsvägar. Befintlig trumma vid 11+42 har ej erforderlig dimension. Trumman skall rivas och en ny trumma  $\varnothing$  450 utföras. Kostnaden för denna trumma skall till  $\frac{3}{5}$  betalas av dikningsföretaget och  $\frac{2}{5}$  av ägaren till fastigheten Farboret 2<sup>12</sup>. Företagets andel skall minst vara 300 kronor.

Där de nya dikessträckorna skola utföras som täckta ledningar, erfordras inga nya trummor i korsningspunkterna. Det skall dock åligga dikningsföretaget att återställa vägarna i fullgott skick, så snart avlopp upptagits genom dem.

#### Mom. 4. Ersättningar.

För jordupplag och markåtgång skall ersättning utgå till fastigheten Farboret 2<sup>12</sup> med 340 kronor.

För skada å växande gröda, som uppkommer vid utförandet av de nya dikessträckorna, skall ersättning utgivas. Kan överenskommelse därom ej träffas mellan vederbörande jordägare eller arrendator och företagets styrelse, skall ersättningsbeloppets storlek bestämmas av vederbörande lantbruksingenjör eller av den, han i sitt ställe förordnar.

Beträffande sådan genom dikningsföretagets utförande möjligen uppkommande skada, som ej av synemännen förutsetts, hänvisas till bestämmelserna i 7 kap. 57 § vattenlagen.

#### Mom. 5. Kostnader.

Kostnaderna för de dikessträckor, som skola utföras, har beräknats till 22600 kronor. Kostnadsförslaget har bilagts förrättningshandlingarna som bil. B.

Mom. 6. Båtnadsuppskattning och kostnadsfördelning.

Överenskommelse har ej träffats angående kostnadernas fördelning, varför synemännen uppskattat den båtnad, som genom företagets utförande beredas de i dikningssamfälligheten ingående markerna. Vid uppskattning av båtnaden ha synemännen följt föreskrifterna i 10 kap. 60 § vattenlagen. Vid värderingen har hänsyn tagits såväl till jordens godhet samt till de nuvarande och blivande torrlägningsförhållandena som ock till i orten gängse priser å fullt torrlagd jord av likartad beskaffenhet. Skillnaden mellan blivande och nuvarande värden motsvarar den alstringsbåtnad, som införts i värderingslängden. Förutom alstringsbåtnad har i värderingslängden införts beteckningen brukningsbåtnad, den kapitaliserade vinsten av de minskade underhållskostnaderna samt markvinsterna, som uppkomma genom att de öppna diken igenläggas med rör och höljias. Resultatet av värderingen och båtnadsuppskattningen återfinnes i värderingslängden, bilaga A, som även utgör hävdeförteckning för de i dikningssamfälligheten ingående markerna.

Skäl till uppdelning av företaget i avdelningar föreligger ej, varför kostnaderna skola utan jämkning fördelas de olika fastigheterna emellan i direkt förhållande till båtnadsvärdena.

Kostnaderna för torrläggning av de i företaget ingående markerna ha av förrättningsmannen beräknats till 22600 kronor och den därvid uppkommande båtnaden av synemännen värderats till 23115 kronor. Företagets relativa kostnad uppgår alltså till  $22600 : 23115 = 0,97772$ .

Särskild kostnadsfördelningslängd har upprättats och bifogas detta utlåtande, bilaga Da. I kolumn 5 av längden angives varje delägarers och fastighets andel i de beräknade kostnaderna för dikningsföretagets utförande och i kolumn 6 de procenttal, efter vilka samtliga verkliga kost-

nader för företagets utförande och framtida underhåll skola fördelas. Delägare, som ej är sökande till denna syneförrättning och ej heller med sökande likställd, är med det undantag dock, varom stadgas i 10 kap. 80 § vattenlagen, icke skyldig att till kostnaderna för företagets utförande tillskjuta större belopp än som svarar mot värdet av den för hans egendom uppskattade båtnaden eller jordförbättringen. Vilka delägare, som äro att anse som sökande, angivas i kolumn 2 av kostnadsfördelningslängden med förkortningen "S". Sådana omständigheter, som omförmälas i 7 kap. 25-26 och 28-30 §§ vattenlagen, föreligga ej vid detta torrlägningsföretag.

Kostnaderna för denna syneförrättning skola enligt bestämmelserna i 10 kap. 30 och 79 §§ vattenlagen omedelbart av sökandena förskjutas. Kommer företaget till utförande, skola förrättningskostnaderna fördelas mellan samtliga delägare efter samma grunder som företagets övriga kostnader.

#### Mom.7. Höjdsystem och fixpunkter.

I förslaget använda höjder äro hänfödda till Rikets allmänna kartverks höjdplan men höjderna angivna 100 m lägre. I förhållande till detta höjdsystem ha nya fixpunkter utsatts till ledning vid arbetets utförande och dikningsföretagets framtida underhåll. Deras lägen i plan och profil framgår närmare av förslagsritningarna och arbetsbeskrivningen.

Fixpunkterna äro lagligen skyddade och få alltså ej övertäckas, borttagas eller på annat sätt förstöras. Vill jordägare borttaga fixpunkt, skall han därom göra anmälan till vederbörande lantbruksingenjör, som då låter avväga annan lämplig fixpunkt. Kostnaderna för lantbruksingenjörens i sådant hänseende företagna förrättningar gäldas av dikningsföretaget.

Mom. 8. Dikningsföretagets utförande.

Då det av verkställda beräkningar framgått, att det planerade dikningsföretaget är ekonomiskt lönande, finna synemännen skäligt tillstyrka att det kommer till utförande. Företaget skall alltså utföras i överensstämmelse med upprättat förslag och med beaktande av de bestämmelser, som framgå av detta utlåtande. Arbetet får påbörjas så snart denna syneförrättning tagit åt sig laga kraft. Företaget skall vara färdigställt inom 10 år efter det syneförrättningen fastställts. Angående förlängd arbetstid hänvisas till bestämmelserna i 7 kap. 58 § vattenlagen.

Utöver vad som föreskrives i arbetsbeskrivningen, bilaga C, är vid företagets utförande följande att iakttaga:

- 1/ Arbetet skall utlämnas på entreprenad på de villkor, som äro för delägarna mest gynnsamma och betryggande.
- 2/ Arbetet skall anmälas till Riksförsäkringsverkets ombud i orten eller till annan lämplig försäkringsanstalt innan detsamma påbörjas.
- 3/ Sådan anmälan erfordras dock ej för den händelse blivande entreprenör är att anse som sådan arbetsgivare, som själv äger ombesörja försäkring för av honom anställda arbetare.
- 4/ De olika dikessträckorna skola följa på marken utstakade och på plankartan närmare angivna sträckningar.
- 5/ Kommer företaget att understödjas med statsmedel, skola de särskilda bestämmelser, som eventuellt kunna bliva föreskrivna som villkor för statsunderstödet beviljande, vara för samtliga delägare bindande.

Mom. 9. Dikningsföretagets avsyning.

Sedan företaget blivit utfört, skall detsamma jämlikt bestämmelser-

na i 13 kap. 1 § vattenlagen avsynas av vederbörande lantbruksingenjör eller av den han i sitt ställe förordnar. Företaget skall anses fullbordat, då avsyningsförrättaren överlämnat bevis om godkännande, eller, för den händelse att företaget blivit understött med statsmedel, när vederbörande myndighet godkänt detsamma.

Mom. 10. Dikningsföretagets framtida underhåll.

Kostnaderna för dikessträckan A-B:s framtida underhåll skola fördelas efter de fördelningstal, som finnas närmare angivna i kolumn 6 av kostnadsfördelningsslängden.

Framtida underhållet å dikessträckan B-C betalas av ägaren till fastigheten Farboret 2<sup>2</sup>, å dikessträckan C-D betalas av ägaren till fastigheten Farboret 2<sup>6</sup> och å dikessträckan D-E betalas av ägaren till fastigheten Farboret 2<sup>16</sup>.

"Dikningsföretaget nr 2 Östra Vedåkra och nr 2 Ulatofta av år 1911" vilket företag förut haft underhållsskyldighet för dikessträckan 15-D-E, skall såsom ersättning för minskade underhållskostnader betala till det nya företaget en engångsersättning med 2400 kronor motsvarande den kapitaliserade rensningskostnaden för denna sträcka. De belopp som 1911 års företag betalar till det nya företaget skola fördelas med 60 % å fastigheten Farboret 2<sup>6</sup> och 40 % å fastigheten Farboret 2<sup>16</sup>.

Varje delägare är berättigad påfordra, att de dikessträckor, av vilka han är beroende, alltid hållas i fullgott skick. Gör någon sig skyldig till skadegörelse på de olika dikessträckorna med till dem hörande anläggningar, och botar han ej efter tillsägelse omedelbart skadan, äger ordföranden i företags styrelse eller också den, som lider men av skadegörelsen, att vid vederbörande häradsrätt föra talan mot den försumlige.

Enskilda dräneringsledningar får tillkopplas i de brunnar, som skola utföras. Spillvatten får tillledas avloppet först sedan det blivit i erforderlig grad renat. Urin och pressvatten får avledas till företags avlopp endast efter hälsovårdsnämndens i orten medgivande.

Mom. 11. Organisation m.m.

För handhavande av dikningsföretagets angelägenheter skola delägarna utse en styrelse, bestående av en ledamot (syssloman).

Sysslomannen åligger:

- att ombesörja företagets utförande samt kontrollera entreprenörens arbete - i den mån så finnes erforderligt med biträde av sakkunnig person;
- att kontrollera, att återfyllningen av massorna sker enligt arbetsbeskrivningen;
- att tillse att samtliga dikessträckor alltid hållas i fullgott skick samt ombesörja rensnings- och underhållsarbeten;
- att i mån av behov verkställa utdebiteringar på sätt närmare stadgas i 3 kap. 20 § vattenlagen;
- att över inkomster och utgifter föra fullständiga och med verifikationer försedda räkenskaper, vilka skola avslutas per kalenderår och därefter framläggas för delägarnas hörande och godkännande vid allmänt sammanträde;
- att för sistnämnda ändamål och då så eljest kan finnas nödigt kalla delägarna till sammanträde i den ordning, som föreskrives i 7 kap. 64 § vattenlagen;
- att vid alla sammanträden föra protokoll, vilket skall vara för delägarna tillgängligt senast 14 dagar efter sammanträdet;
- att i övrigt vidtaga alla de åtgärder, som kunna finnas nödiga för fö-

retagets ändamålsenliga utförande och underhåll samt därvid beakta och följa de bestämmelser, som angivas i 7 kap. 61-65 §§ vattenlagen.

Till dikningsföretaget hörande handlingar och ritningar skola förvaras hos sysslomannen och hos honom hållas tillgängliga för envar, som vill granska dem eller taga avskrifter och kopior.

Företaget skall benämnas Farborets dikningsföretag år 1964.

Mål, som beröra företaget, och som ej äro att hänföra till vattenmål, skola handläggas inför Frosta häradsrätt.

Domstolsavgift skall enligt bestämmelserna i 11 kap. 95 § vattenlagen icke utgå.

#### Mom. 12. Särskilda yrkanden.

Yrkanden, vilka under förrättningen framställts, och ej behandlats i detta utlåtande, föranleda icke någon synemännens åtgärd.

#### Mom. 13. Besvärshänvisning.

Den, som är missnöjd med åtgärd eller beslut under denna syneförrättning, eller som vill föra talan mot synemännens utlåtande, äger att inom sextio dagar härefter till Söderbygdens vattendomstol, Växjö, ingiva sina besvär i tre exemplar. I besvären skola fullständigt upptagas klagandens alla påståenden och skälen därtill och vid besvären kunna därjämte fogas de ytterligare handlingar, som klaganden vill åberopa till stöd för ändringssökandet.


#### Mom. 14. Verkställighet.

Då denna syneförrättning ej skall underställas vattendomstols prövning, kommer detta utlåtande att gå i verkställighet i den ordning, som

för laga kraft ägande dom är stadgad, för såvitt icke besvär anföres  
mot förrättningen inom den i mom. 13 här ovan angivna tiden.


Årröd den 25 mars 1964.


I tjänsten:

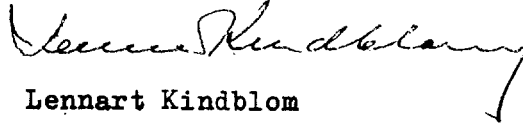

Lennart Kindblom

Lantbruksingenjör

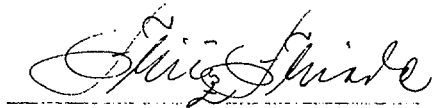

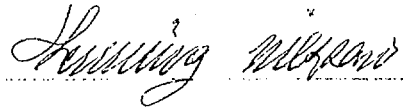

## KOSTNADSFÖRDELNINGSLÄNGD


| Fastighet<br>Ägare m. m.                   | Sök. o. likst. = 5 | Båtnad<br>kronor | Fastighets andel i                                          |                                                       |                                                       | Samfällighets<br>andel i<br>gemensamma<br>kostnader<br>procent |
|--------------------------------------------|--------------------|------------------|-------------------------------------------------------------|-------------------------------------------------------|-------------------------------------------------------|----------------------------------------------------------------|
|                                            |                    |                  | för särskild av-<br>delning beräk-<br>nad kostnad<br>kronor | för samfällig-<br>heten beräknad<br>kostnad<br>kronor | samfällig-<br>hetens verk-<br>liga kostnad<br>procent |                                                                |
| 1                                          | 2                  | 3                | 4                                                           | 5                                                     | 6                                                     | 7                                                              |
| VÄSTERSTADS SOCKEN                         |                    |                  |                                                             |                                                       |                                                       |                                                                |
| <u>Farboret 2<sup>12</sup>, 5/64 mtl</u>   |                    |                  |                                                             |                                                       |                                                       |                                                                |
| Fritz K. Persson                           |                    | 640              |                                                             | 625:79                                                | 2,769                                                 |                                                                |
| <u>Farboret 2<sup>2</sup>, 1/8 mtl</u>     |                    |                  |                                                             |                                                       |                                                       |                                                                |
| Anna Persson och Harry<br>Persson          |                    | 9075             |                                                             | 8872:76                                               | 39,260                                                |                                                                |
| <u>Farboret 2<sup>6</sup>, 83/768 mtl</u>  |                    |                  |                                                             |                                                       |                                                       |                                                                |
| Göte Persson                               |                    | 7700             |                                                             | 7528:51                                               | 33,312                                                |                                                                |
| <u>Farboret 2<sup>16</sup>, 17/768 mtl</u> |                    |                  |                                                             |                                                       |                                                       |                                                                |
| Tage Persson                               | S                  | 5700             |                                                             | 5572:94                                               | 24,659                                                |                                                                |
| Summa                                      |                    | 23115            |                                                             | 22600:-                                               | 100,000                                               |                                                                |
| Årröd den 25 mars 1964.                    |                    |                  |                                                             |                                                       |                                                       |                                                                |
| I tjänsten:                                |                    |                  |                                                             |                                                       |                                                       |                                                                |
| <i>Lennart Kindblom</i>                    |                    |                  |                                                             |                                                       |                                                       |                                                                |
| Lennart Kindblom                           |                    |                  |                                                             |                                                       |                                                       |                                                                |
| Lantbruksingenjör                          |                    |                  |                                                             |                                                       |                                                       |                                                                |
| <i>Stig Thiede</i>                         |                    |                  |                                                             |                                                       |                                                       |                                                                |
| <i>Hemming Nilsson</i>                     |                    |                  |                                                             |                                                       |                                                       |                                                                |

| Fastighet<br>Ägare m. m. | Sök. o. likert. = S | Båtnad<br>kronor | Fastighets andel i                                          |                                                       |                                                       |                                                                |
|--------------------------|---------------------|------------------|-------------------------------------------------------------|-------------------------------------------------------|-------------------------------------------------------|----------------------------------------------------------------|
|                          |                     |                  | för särskild av-<br>delning beräk-<br>nad kostnad<br>kronor | för samfällig-<br>heten beräknad<br>kostnad<br>kronor | samfällig-<br>hetens verk-<br>liga kostnad<br>procent | Samfällighets<br>andel i<br>gemensamma<br>kostnader<br>procent |
| 1                        | 2                   | 3                | 4                                                           | 5                                                     | 6                                                     | 7                                                              |
|                          |                     |                  |                                                             |                                                       |                                                       |                                                                |

Bilaga

Typritning B-2

BRUNN

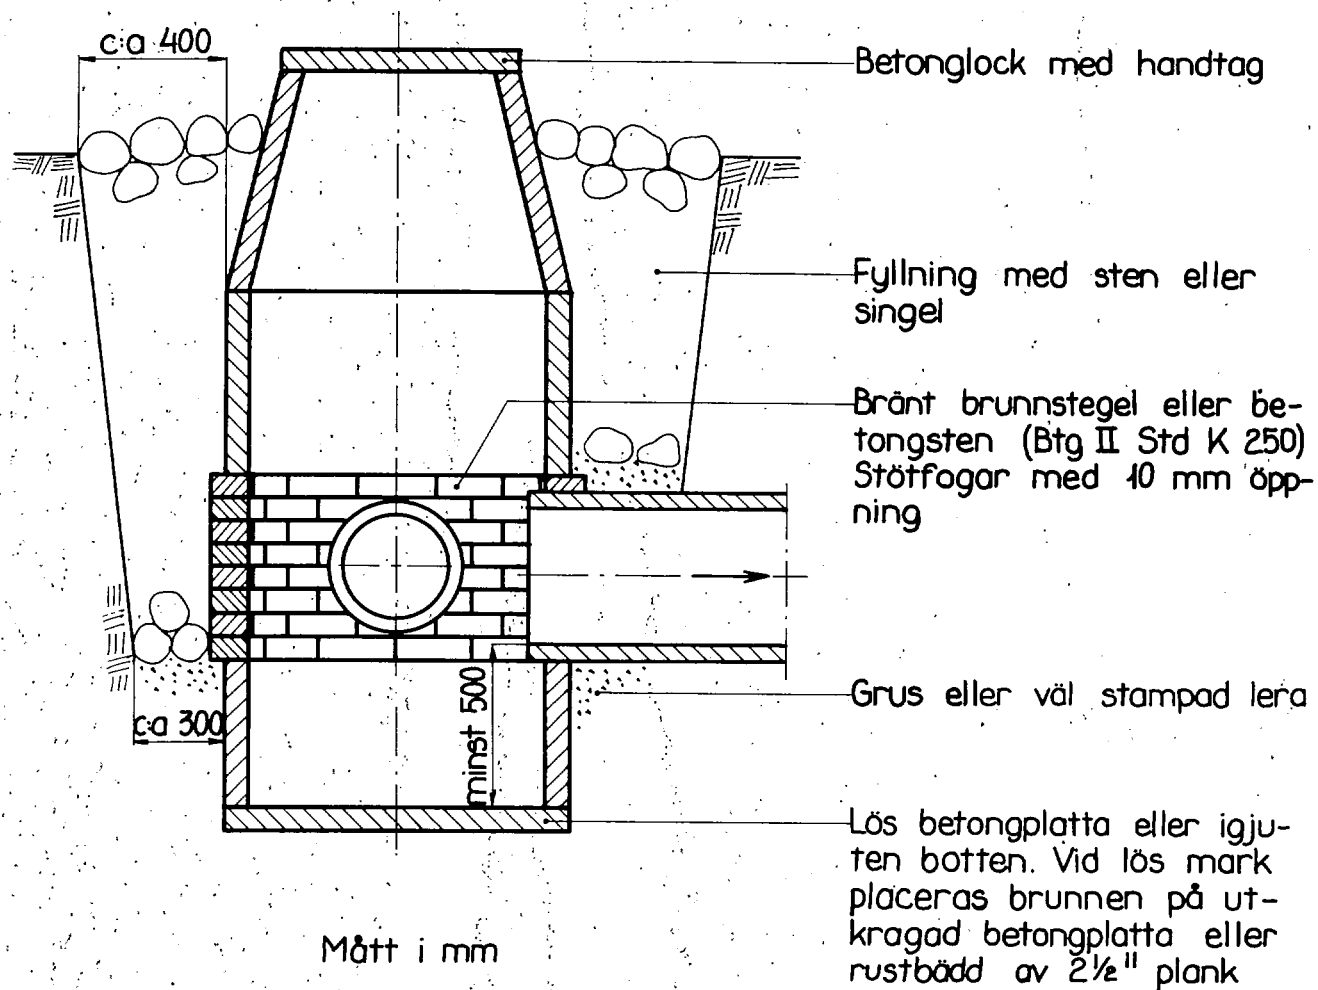


Skala 1:20.  
Mått i mm.

Bilaga


Typritning B-5

Kopplingsbrunn.

Sektion A-A.

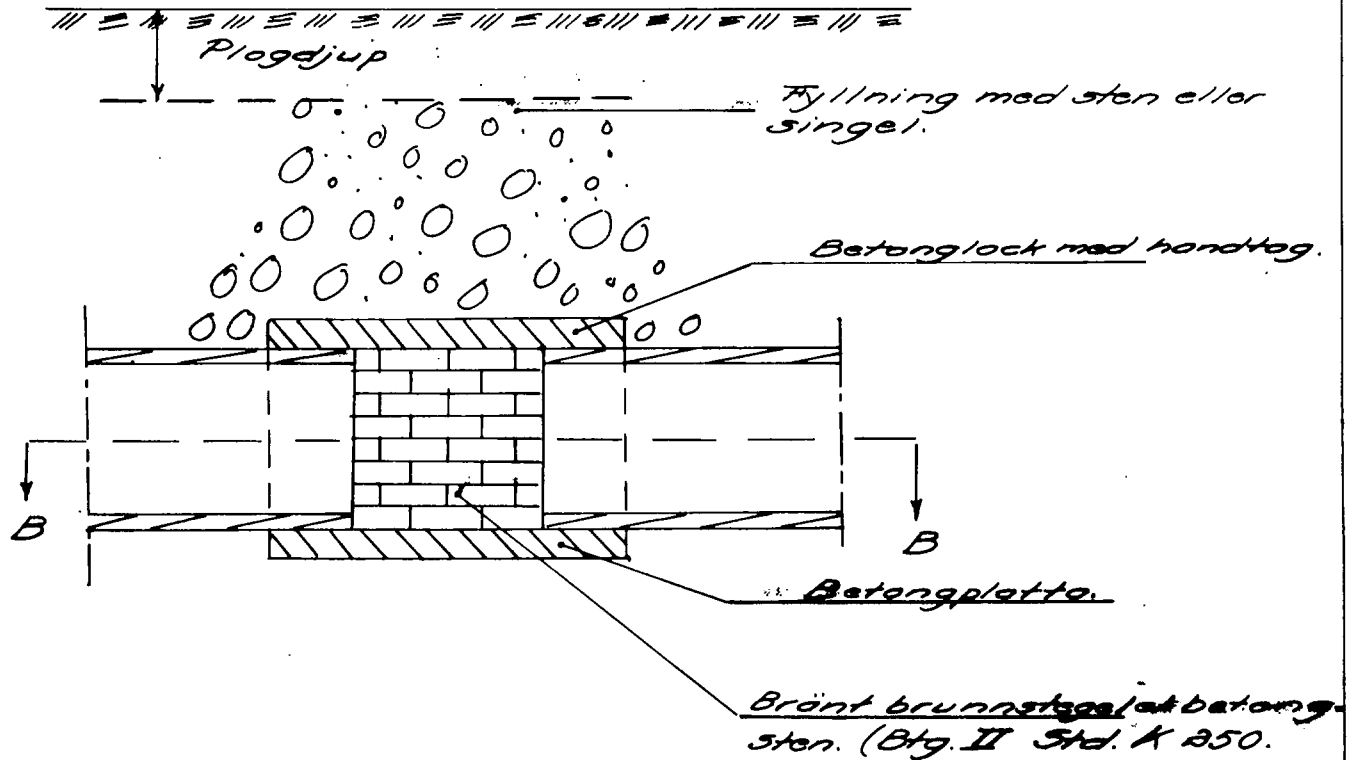

Sektion B-B.

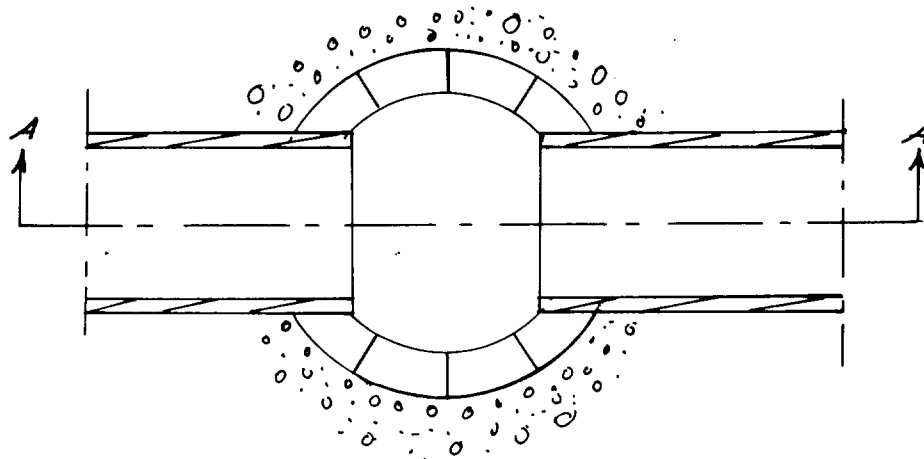


Skala 1:50

Mått i mm


Bilaga

Typritning T-4

Section A-A

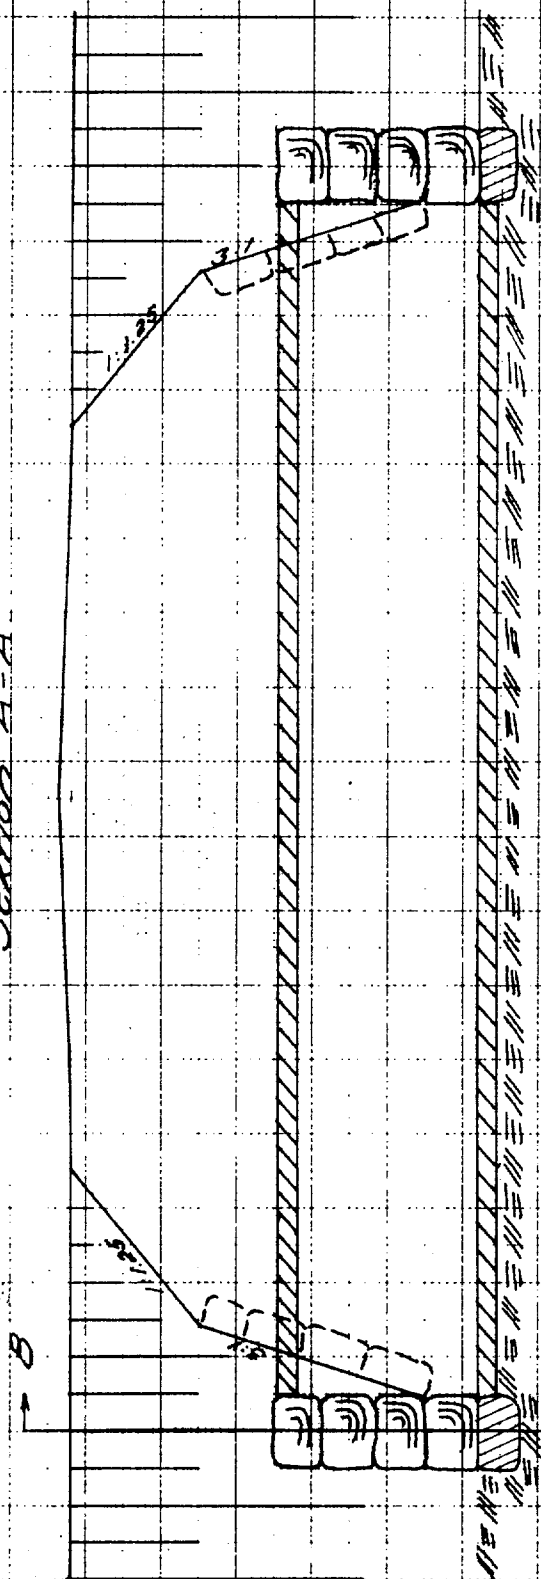


Section B-B

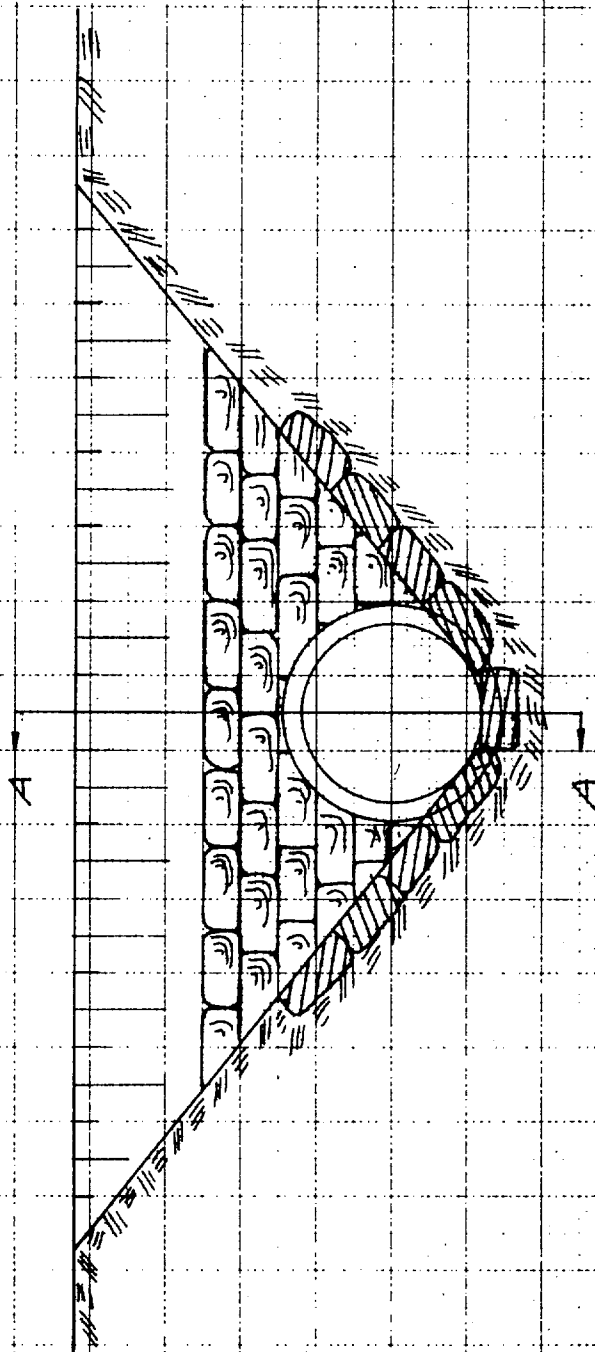

Att, såvitt framgår av härstädes fört vederbörligt diarium, besvär icke inom laga tid anförts över en enligt uppgift den 25 mars 1964 avslutad laga syneförrättning angående Farborets dikningsföretag år 1964 inom Västerstads socken, Malmöhus län; det varder härmed till bevis meddelat. Växjö i Söderbygdens vattendomstols kansli den 1 juni 1964.

Ex officio:

*A. Lantbruk*

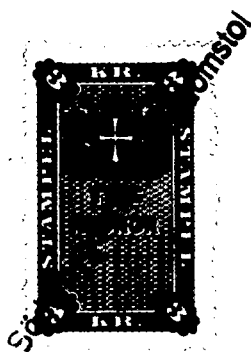

Stämpel 3 kronor.


Lantbruksingenjören i Malmöhus län.



**BESIKTNINGS-  
RAPPORT**

Diarie nr

S. 3829.
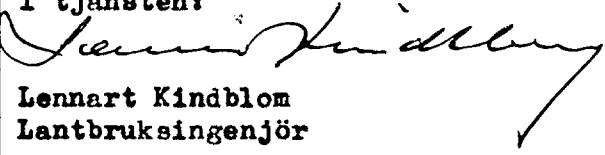
|   |                                                 |                                                                |                                      |
|---|-------------------------------------------------|----------------------------------------------------------------|--------------------------------------|
| Företagets namn   |                                                 |                                                                |                                      |
| FARBOETS DIKNINGSFÖRETAG ÅR 1964   |                                                 |                                                                |                                      |
| Socken<br><b>Västerstad</b>   |                                                 | Län<br><b>Malmöhus</b>                                         |                                      |
| Ordf. i styrelsen — Förtroendeman — Ende intressent<br><b>Lantbrukare Göte Persson, Farboet 2:6, Hörby</b>                                                |                                                 |                                                                |                                      |
| Statligt stöd bev. den<br><b>18 juni 1964</b>   | Bidrag till utförandet, kr<br><b>4.100:-</b>    | Bidrag till rensning, kr                                       |                                      |
| Arbetsid jml. V. L. 10:62.<br><b>25 mars 1974</b>   | Förlängning jml. V. L. 7:58                     | Kontrakterad arbetstid                                         | Kontrakterad arbetstid förlängd till |
| Nu tillstyrkes<br>till utbetalning   | av bidrag till utförandet, kr<br><b>4.100:-</b> | av bidrag till rensning, kr                                    |                                      |
| Besiktning verkställd den<br><b>5 november 1964</b>   |                                                 | Besiktning verkställd av<br><b>ingenjör Hans-Thure Hansson</b> |                                      |
| Vid besiktningen befanns, att företaget utförts i nära överensstämmelse med den fastställda arbetsplanen, varför företaget godkännes.                     |                                                 |                                                                |                                      |
| Malmö den 6 november 1964.   |                                                 |                                                                |                                      |
| I tjänsten:<br><br><b>Lennart Kindblom</b><br><b>Lantbruksingenjör</b> |                                                 |                                                                |                                      |