




SÖDERBYGGENS
21. MAR. 1966
VATTENDOMSTOL

340 3/465

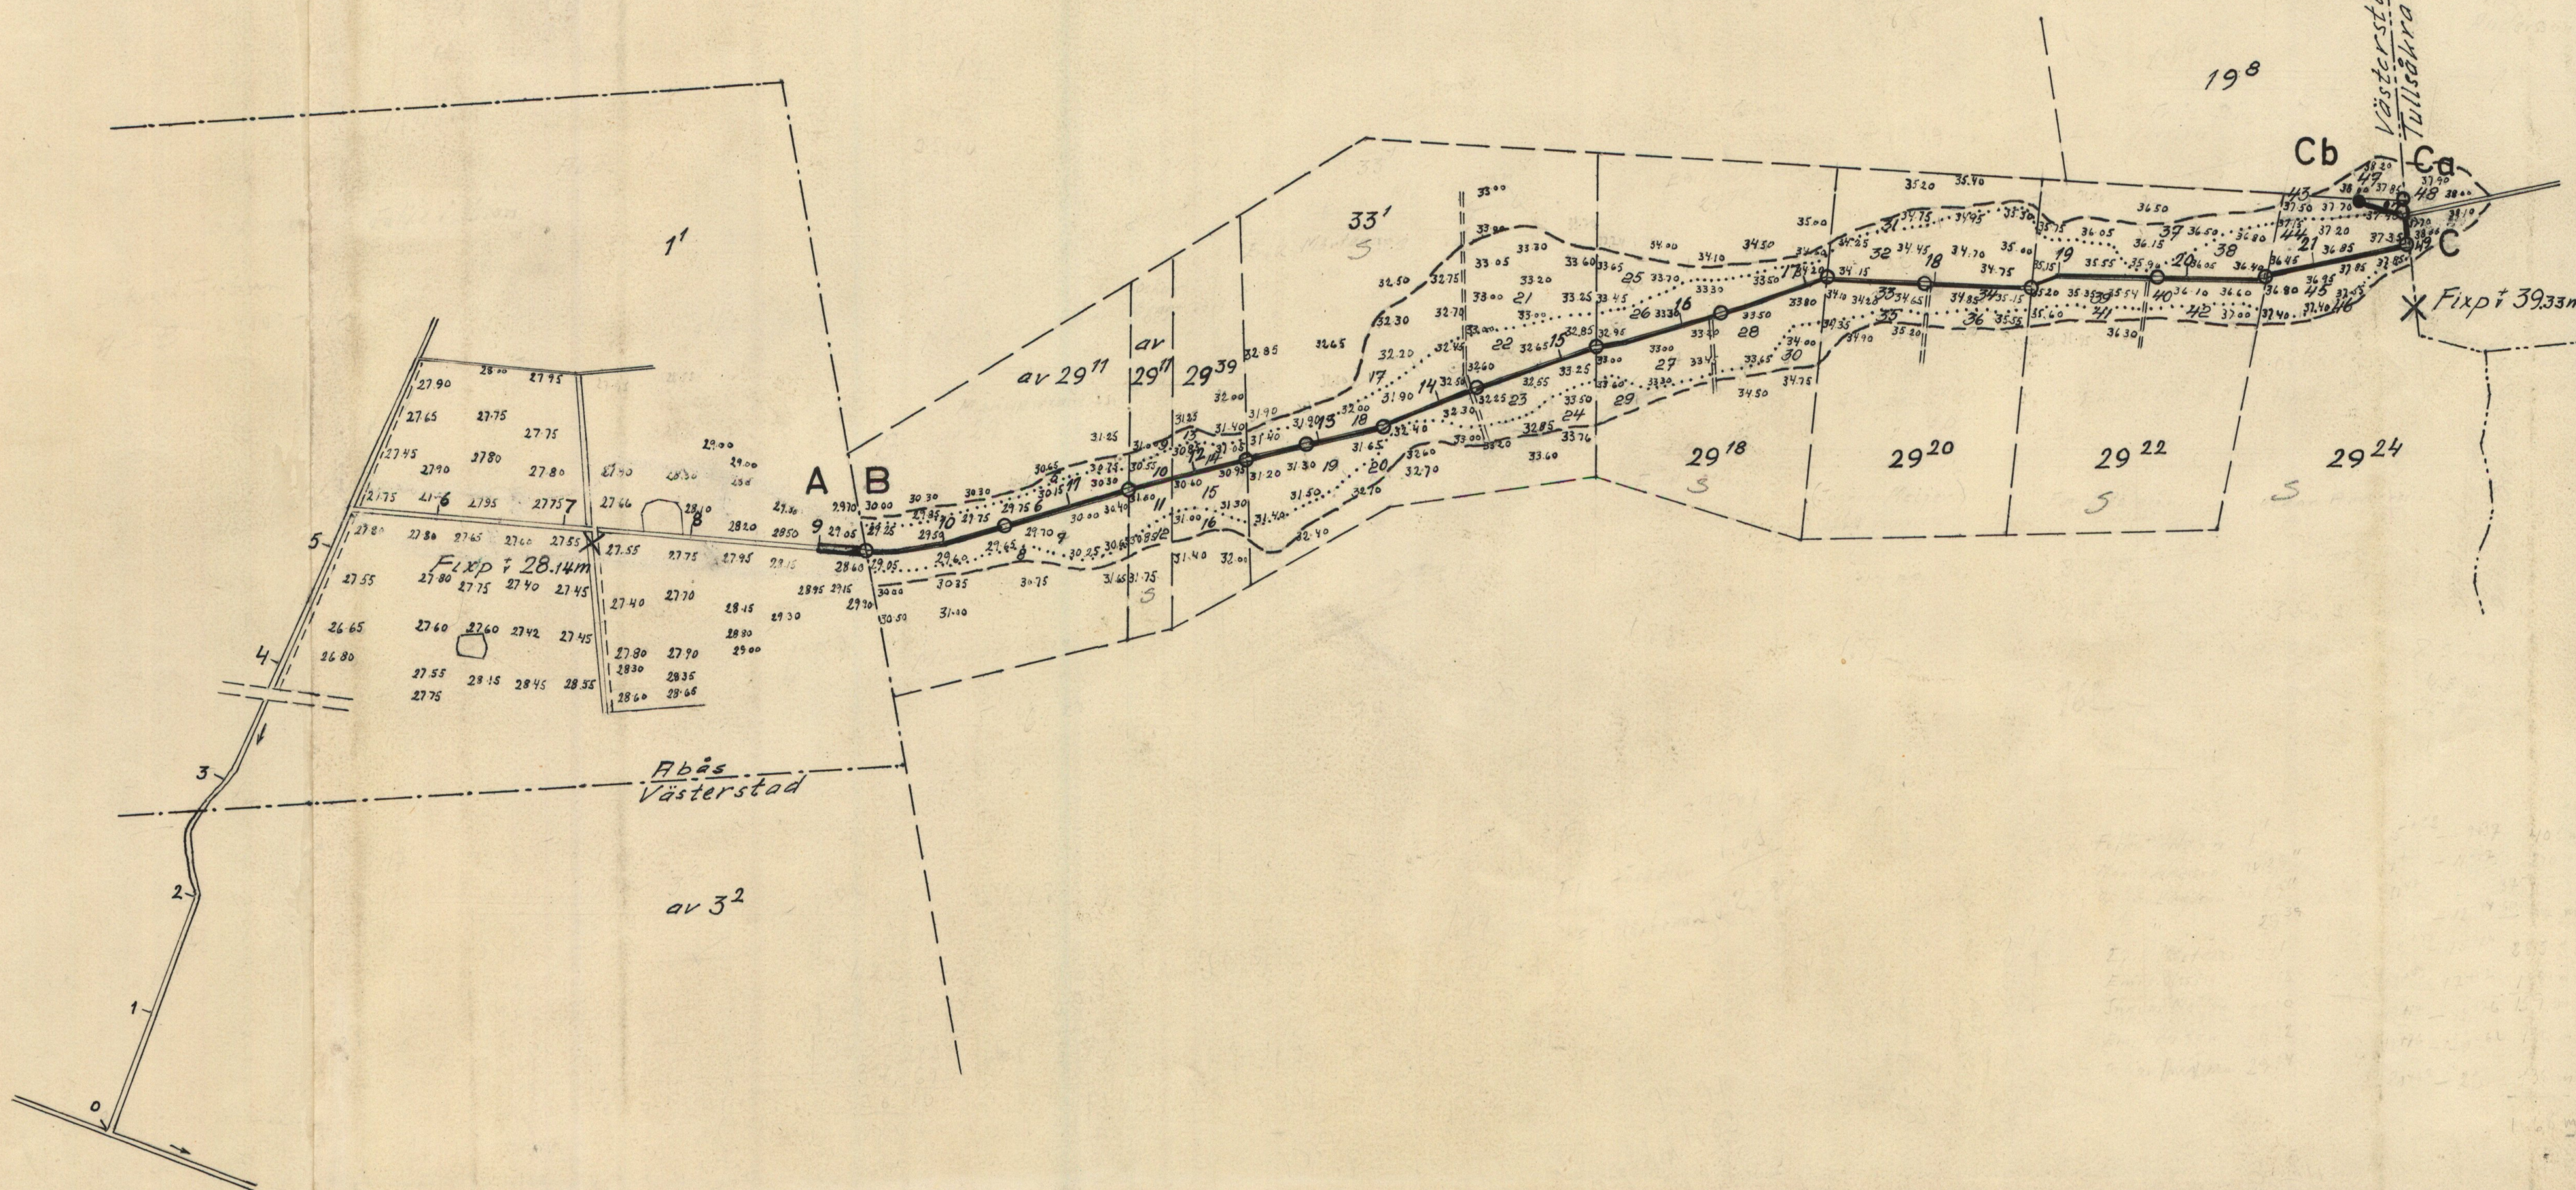

Skala 1:4000
100 0 100 200 300 m.

Förslag till	Västerstads
VÄSTERSTADS DIKNINGSFÖRETAG ÅR 1966	O. Sallerups s:r
Upprättat vid laga syneförrätn.	Malmöhus län
år 1966 av	Antal ritn. 2. Ritn.nr 1
Ritad av	Lantbruksn. arkiv
Granskad av	167 M - 2 ★ 222 0
Lantbruksingenjör	

 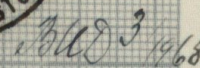

längd 1: 4000
höjd 1: 100
sektion 1:

Socken
Västerstad o.Ö.Sallerup
Län
Malmöhus

	Antal rtm.	Ritm. nr
<i>H-HH</i>	2	2

Arkivkändisens arkivnr

1671 M - 2 ★ 2220