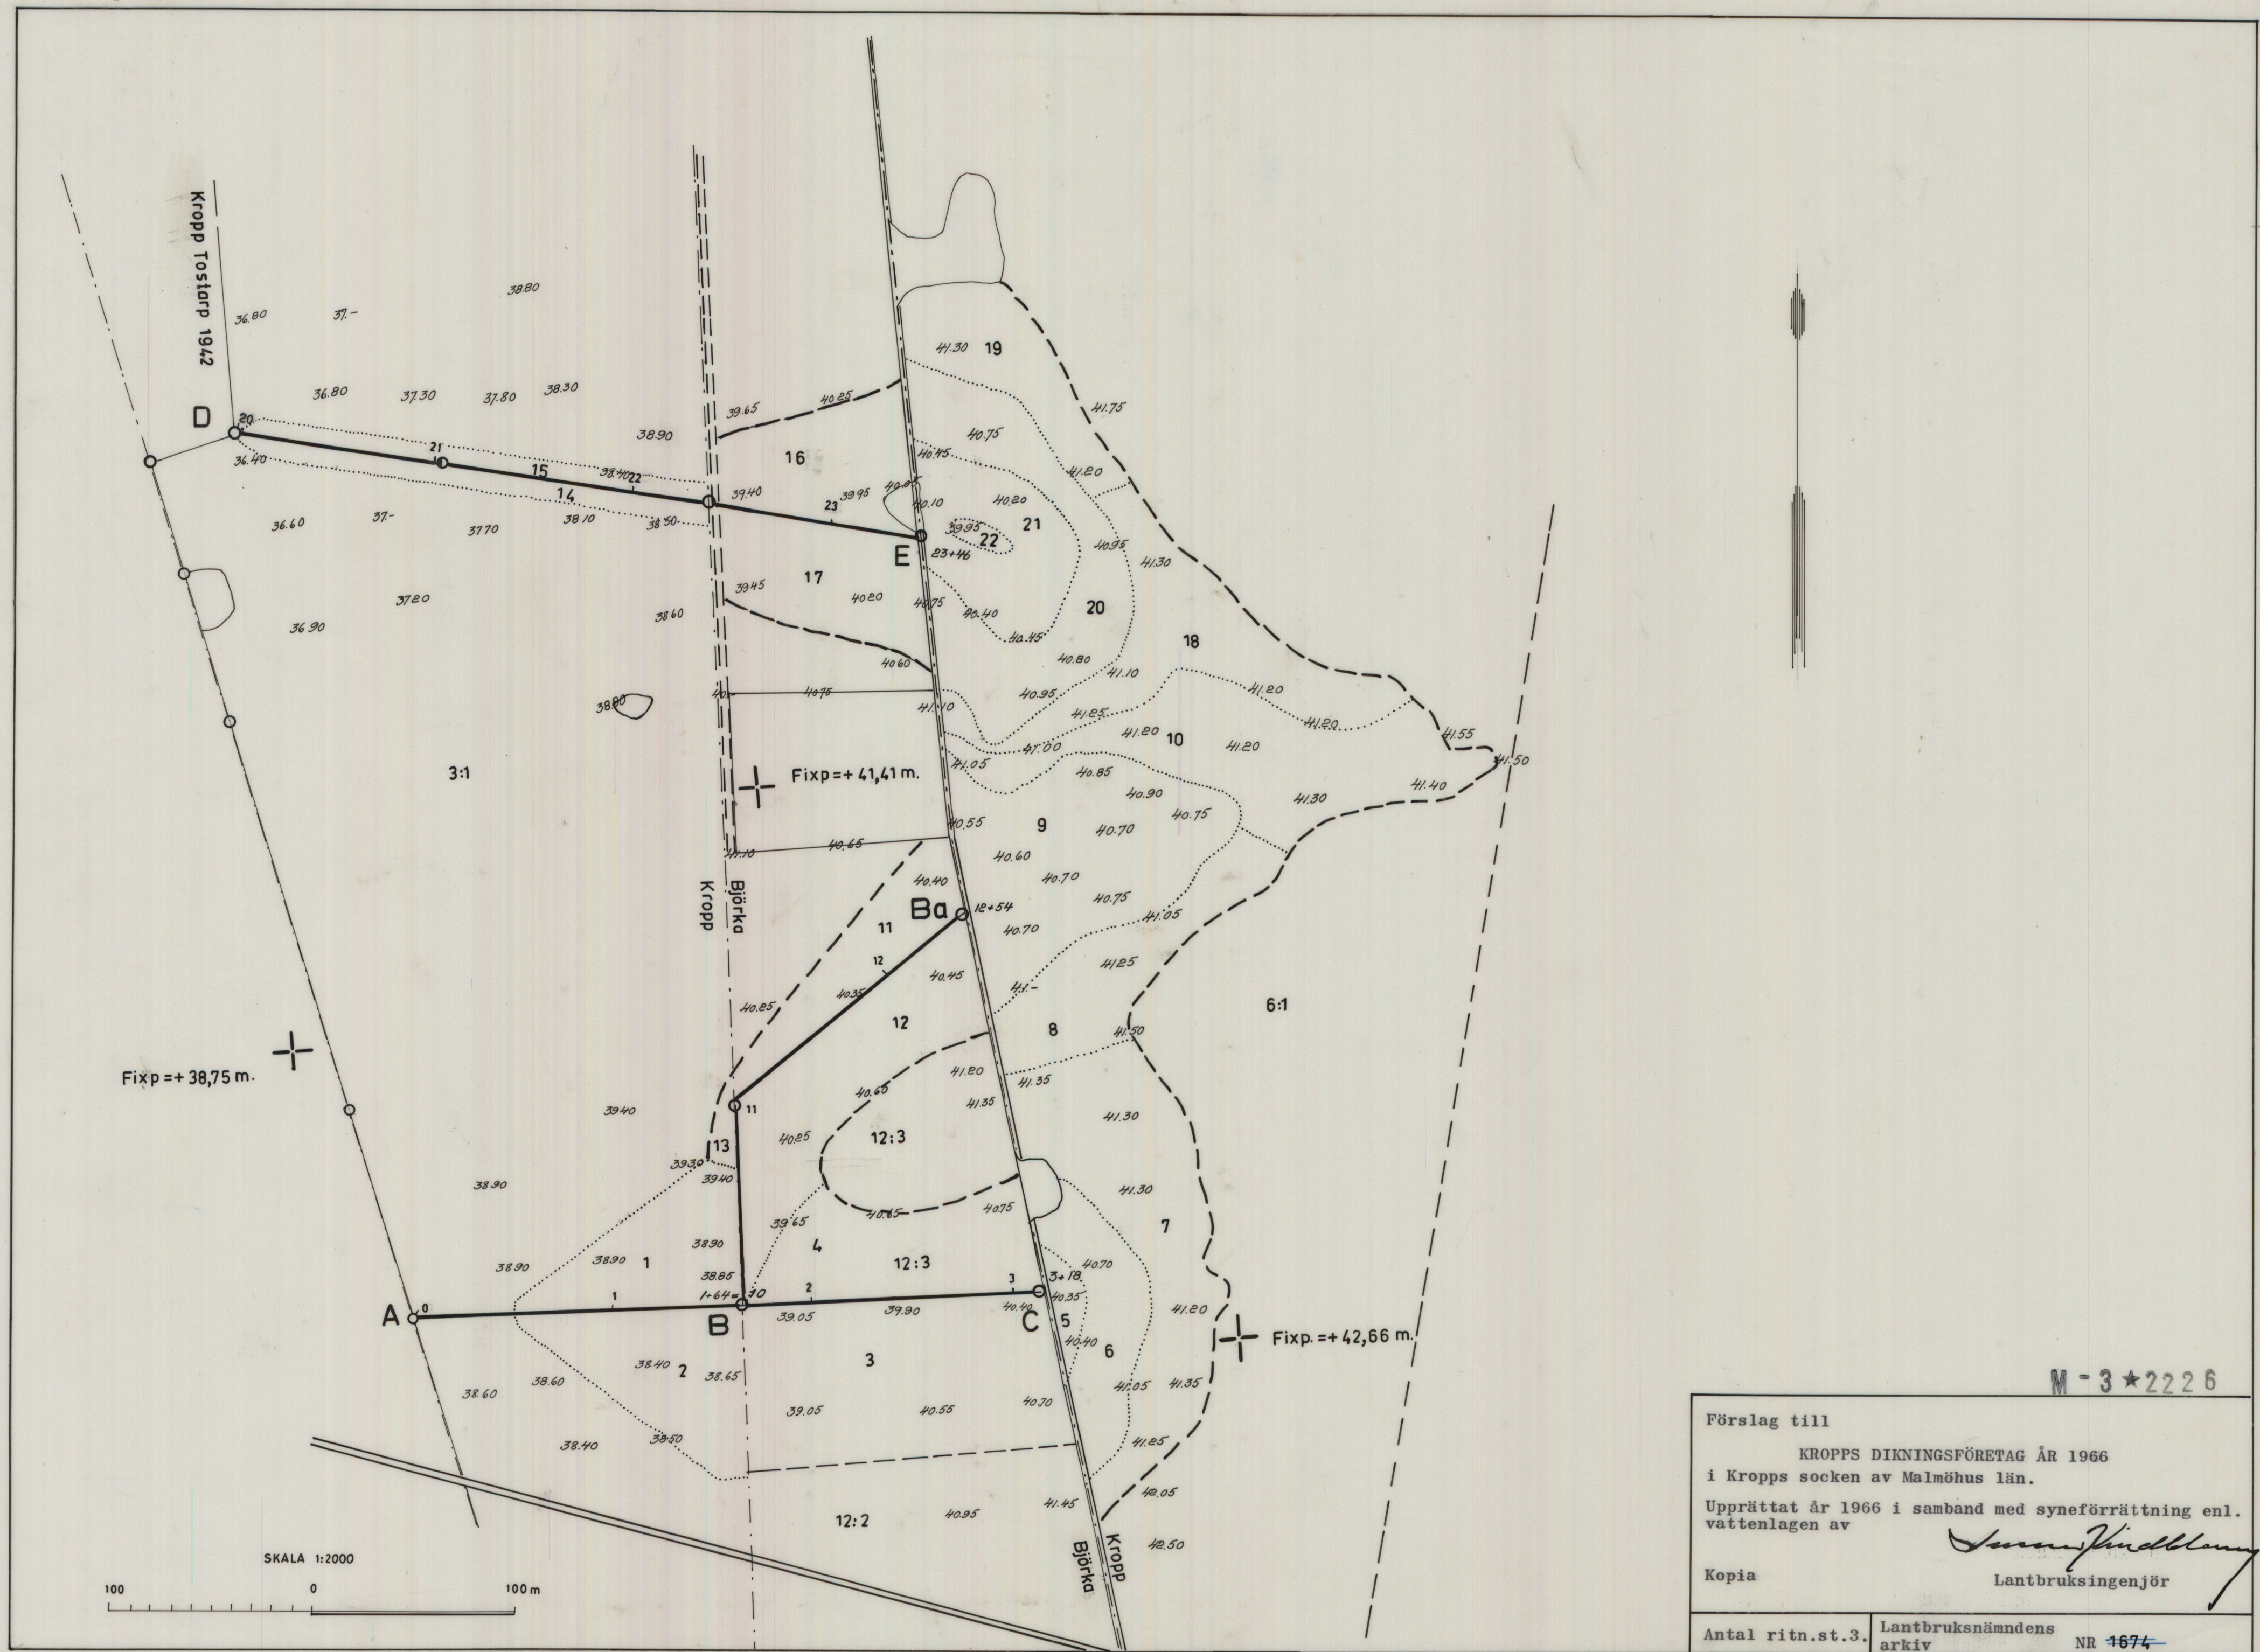




Lantbruksstyrelsen 3129. 1965 mars. 2000. SRA 50818L

+
▽ A B C B Ba

+
▽ 40.-

+
▽ 35.-

+
▽ 30.-

Längdmätning

0 1 2 3 4 5 6 7 8 9 10 11 12 13 14

Bottenläge

36,80 37,46 37,54 39,08 37,60 39,12

Lutning ‰

4 10

Utförande

B e t o n g r ö r

B e t o n g r ö r

Dimension

225

150

150

Nederbörds-
område, ha
dim.v.m. l/s

15,5
30.-

7,5
15

3,5
7.-

Brunnar
o.dyl.

Inkoppl.
i bef. brunn

B-1 Ø 600

B-1 Ø 600

B-1 Ø 600

B-1 Ø 600

B-1 Ø 600

Förslag till

KROPPS DIKNINGSFÖRETAG ÅR 1966

Uppr. år 1966 i samband med syne-
förrättn. enl. vattenlagen av

Lennart Kindblom
Lantbruksingenjör

Socken

Kropp

Län

Malmöhus

Ritad av

Granskad

Antal ritn.

Ritn. nr

Skala

längd 1: 2000

höjd 1: 100

sektion 1:

Lantbruksnämndens arkivnr

1674 - 3 ★ 2226

+
▽ D

E

+
▽ 40.-+
▽ 35.-+
▽ 30.-

Längdmätning

20

+50

21

+50

22

+38

23

+46

Bottenläge

35,30

37,21

37,30

38,60

Lutning ‰

8

12

Utförande

B e t o n g r ö r

Dimension

225

Nederbörds-
område, ha
dim.v.m.l/s

15,5

13,5

11,5

31

27

23

Brunnar
o.dyl.Inkoppl.
i bef. brunn

B-5

B-1 Ø 600

B-1 Ø 600

Förslag till

KROPPS DIKNINGSFÖRETAG ÅR 1966

Uppr. år 1966 i samband med syne-
förrättn. enl. vattenlagen avLennart Kindblom
Lantbruksingenjör

Socken

Kropp

Län

Malmöhus

Ritad av

Granskad av

Antal ritn.

Ritn. nr

3

3

Skala

längd 1: 2000

höjd 1: 100

sektion 1:

Lantbruksnämnden arkivr

1674

3 ★ 2226

M - 3 ★ 2226

Handlingar

till

KROPPTS DIKNINGSFÖRETAG ÅR 1966

i Kropps socken,

Malmöhus län.

Upprättade vid laga syneförrättning

år 1966 av

Lennart Kindblom

Lantbruksingenjör

Handlingar
till
KROPPTS DIKNINGSFÖRETAG ÅR 1966
i Kropps socken,
Malmöhus län.
Upprättade vid laga syneförrättning
år 1966 av
Lennart Kindblom
Lantbruksingenjör

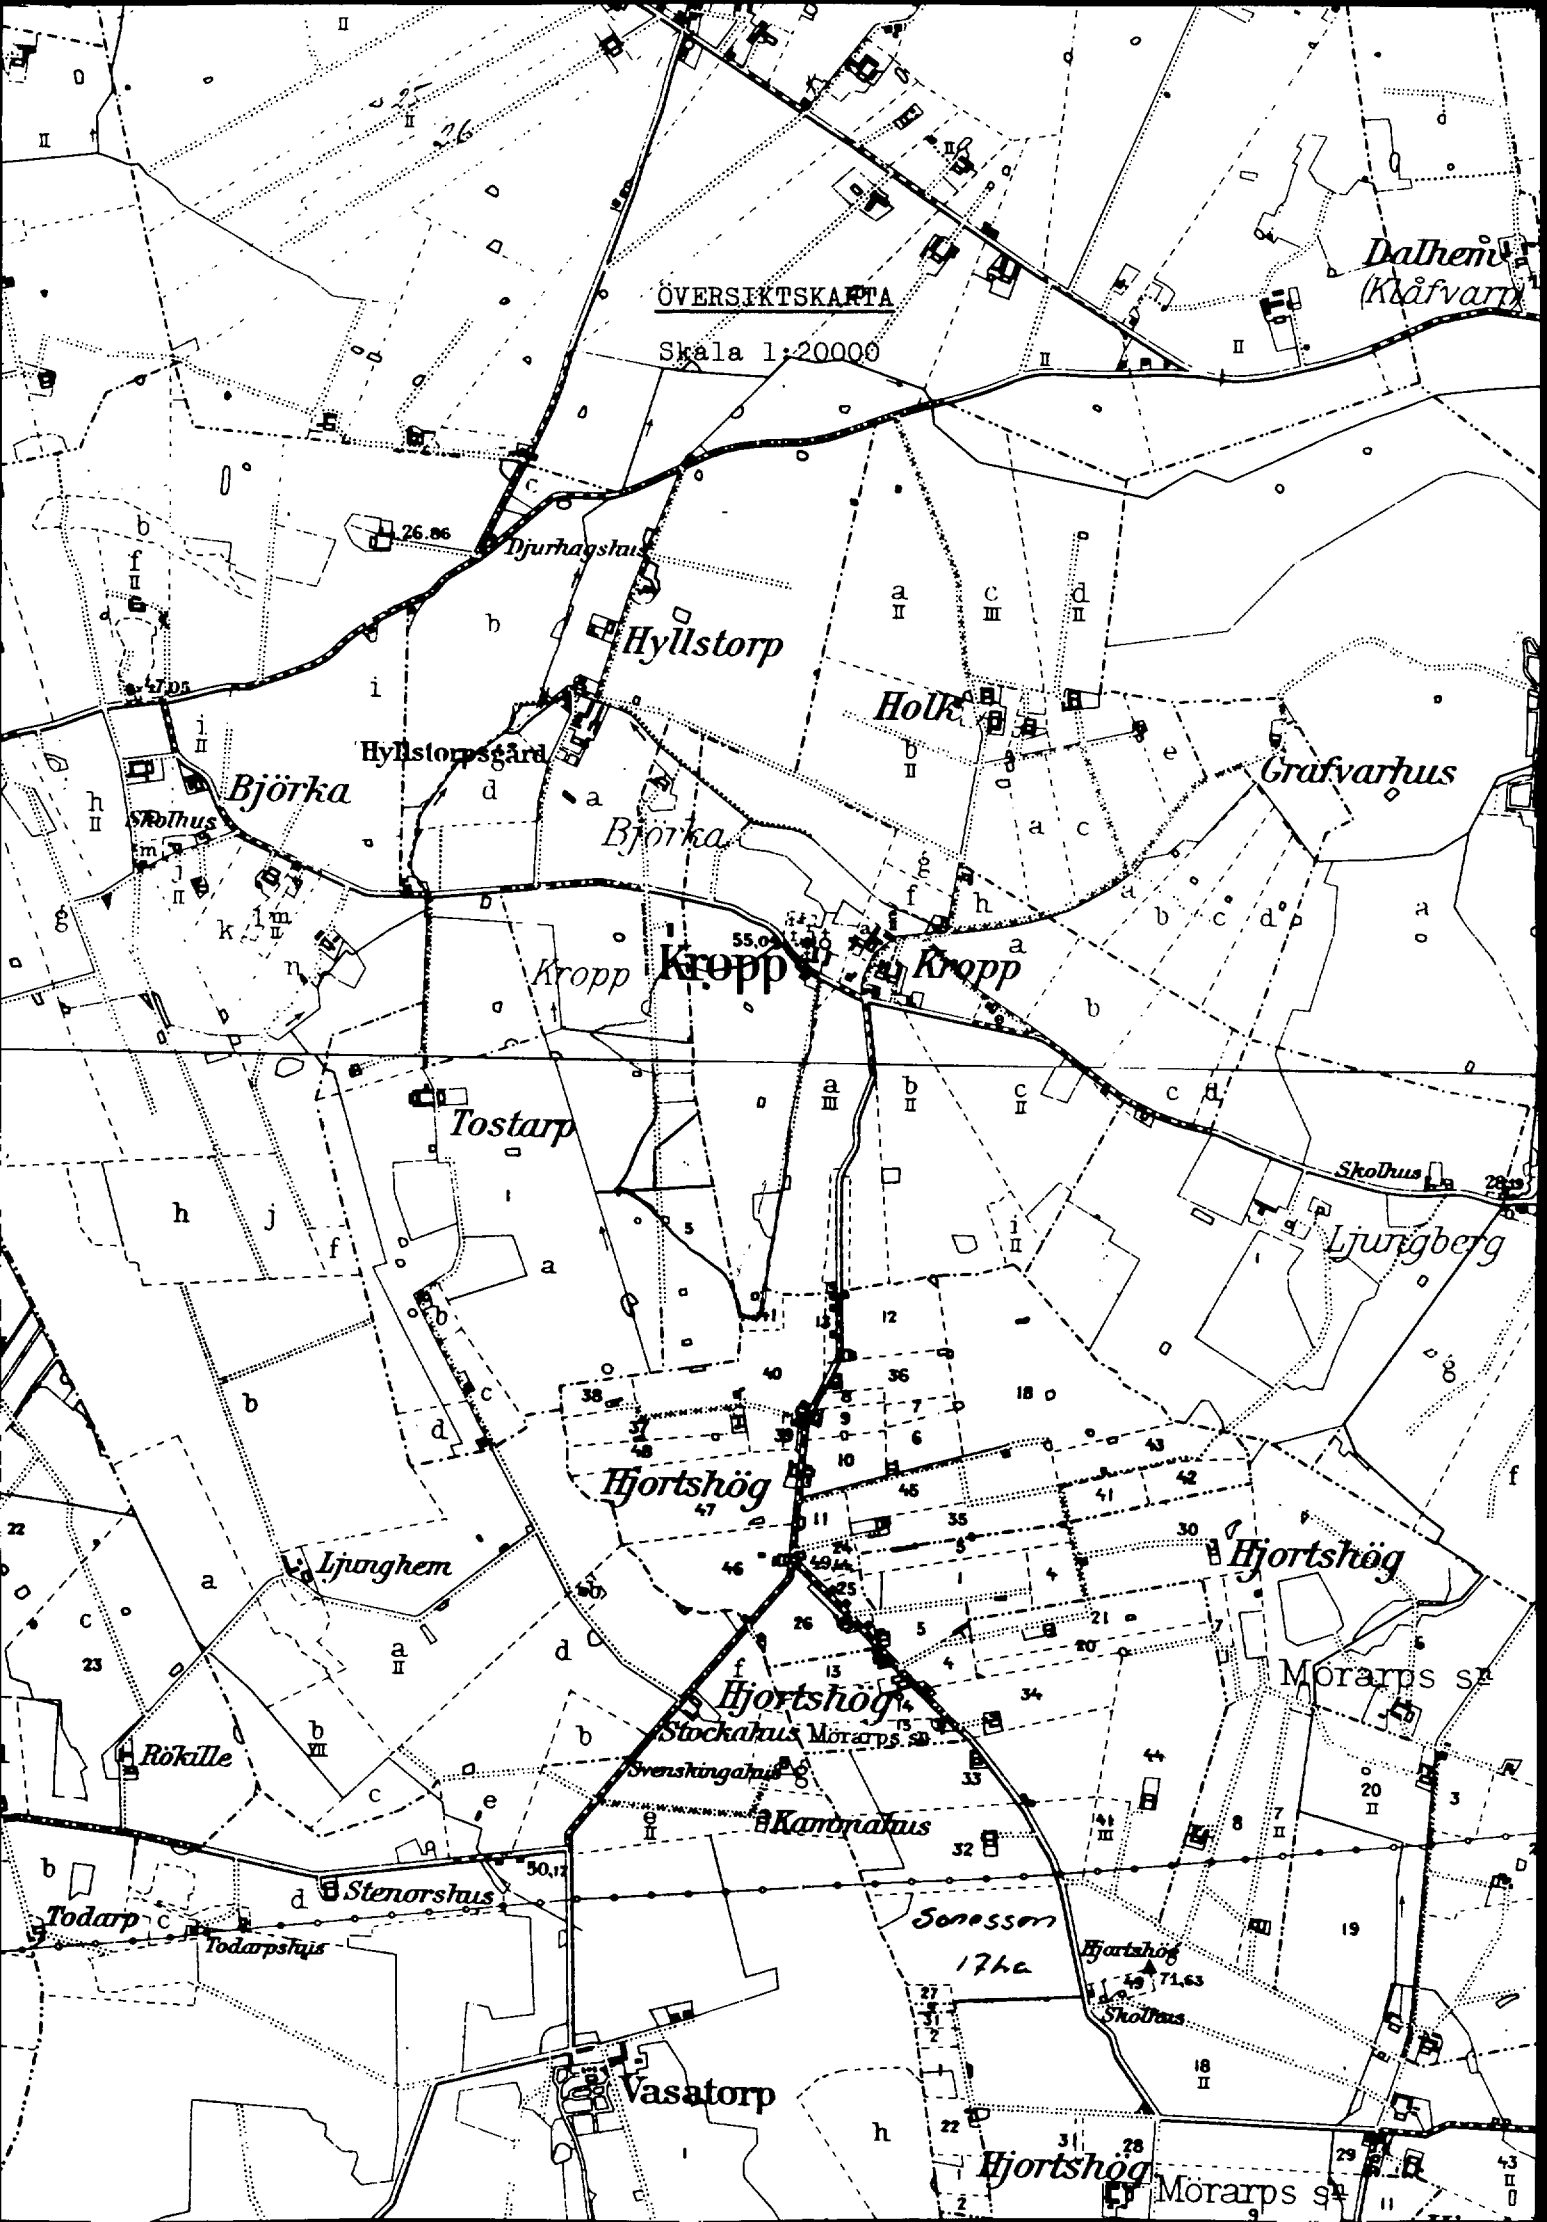
Innehållsförteckning:

Protokoll		sid. 1-6
Bilagor 1-6		" 7-15
Värderingslängd	bil. A	" 16-19
Kostnadsförslag	" B	" 20-21
Arbetsbeskrivning	" C	" 22-24
Utlåtande	" D	" 25-35
Kostnadsfördelningslängd	" Da	" 36
Typritn. B-1	" E	" 37
" B-5	" F	" 38.

Härtill hör 3 ritningar.

Skala 1:20000

Skala 1:20000



Protokoll, fört vid sammanträde under
syneförrättning enligt vattenlagen
avseende torrläggning av mark till-
hörande Kropp 6:1 m.fl. fastigheter
i Kropps socken, Malmöhus län.

Sedan undertecknad på därom gjord ansökan av länsstyrelsen för-
ordnats handlägga ifrågavarande förrättning (bil. 1) hade genom i
ortstidningen införd kungörelse (bil. 2) sammanträde i ärendet ut-
satts att hållas den 19 januari 1966 kl. 9,30 i Kropps församlings-
sal, Mörarp.

Kända sakägare hade tillsänts skriftliga underrättelser om
sammanträdet (bil. 3). På sålunda utsatt tid och plats inställde
sig undertecknad, förrättningsman, samt skiftesgodemännen Charles
Bengtsson, Frillestad, Påarp, och Oskar Prytz, Rosenlund, Mörarp,
varjämte följande sakägare infunnit sig:

Kantor Edla Persson, genom A. Hansson enl. fullm. bil. 4

Lantbrukare Oskar Åkesson, Lydeslund för Kropps pastorat

Inspektor Anders Hansson, Rosendal " " "

Ordf. i dikningsföretaget Kropp-Tostarp av år 1942

genom Lantmästaren Sten Jacobson

Fru Ewa Ebba Louise Bernström

genom Ryttnästaren Gunnar Bernström

Herr Per Ingvar Persson

Stiftsnämnden genom Kyrkoherden Curt Nilsson enl. fullm. bil. 5

§ 1.

Ansökningen om förrättningen och förordnandet upplästes.

§ 2.

Jäv mot synemännen anfördes efter förfrågan icke, och visste sig dessa ej heller vara jäviga.

§ 3.

Ersättning för mark, som toges i anspråk för avloppens breddning eller för jordupplag eller intrång yrkades efter förfrågan icke.

§ 4.

Med anledning av det utfärdade förordnandet hade erforderliga fältarbeten och markundersökningar verkställtts. Sökandena hade därvid framfört vissa yrkanden och önskemål angående ifrågasatta torrlägningsåtgärder. Med beaktande härav hade förslag till torrläggning av ifrågavarande marker upprättats, vilket förslagnu framlades för sakägarna.

§ 5.

Sökandena yrkade, att torrlägningsföretaget skulle utföras enligt det upprättade förslaget.

§ 6.

Hade det berörda dikningsföretaget Kropp-Tostarp av år 1942 inget att erinra mot den föreslagna dikningen.

§ 7.

Upplyste G. Bernström att trafikplats för motorvägarna E 6 och E 4 skulle förläggas vid Tostarp.

§ 8.

Ansåg G. Bernström, att man ej skulle ha någon nytta av ledning D-E, bl.a.med hänsyn till den blivande vägbyggnaden.

§ 9.

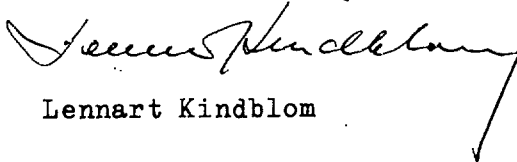
Förorenades dikningsföretaget Kropp-Tostarp av år 1942 från bebyggelse i Hjortshög. Skulle särskild utredning verkställas här- om genom lantbruksingenjörens försorg. Denna utredning berörde ej den nu aktuella syneförrättningen.

§ 10.

Då intet vidare förekom, förklarades sammanträdet avslutat och meddelades, att synegång nu skulle företagas. Det beslöts att nytt sammanträde skulle hållas på samma plats den 4 mars 1966 kl. 9,30.

Kropp den 19 januari 1966.

I tjänsten:


Lennart Kindblom
Lantbruksingenjör


Charles Bengtsson


Oskar Prytz

Gode män

År 1966 den 4 mars inställde sig undertecknad, förrättnings- man, jämte skiftesgodemännen Charles Bengtsson och Oskar Prytz för att åter handlägga syneförrättningen. Förutom synemännen hade

följande sakägare infunnit sig:

Kantor Edla Persson genom Anders Hansson

Oskar Åkesson

Anders Hansson

Ewa Ebba Louise Bernström genom lantmäst. S. Jakobsson enl. fullm.bil.6

Ordf. i df Kropp-Tostarp av år 1942, lantmästare Sten Jacobsson

~~Per Ingvar Persson~~

Curt Nilsson

§ 11.

Protokollet från föregående sammanträde upplästes och godkändes.

§ 12.

Förrättningsmannen redogjorde för av honom upprättat förslag till företagets utförande samt framlade till sakägarnas granskning de till företaget hörande handlingarna och ritningarna.

Förslagshandlingarna bilades protokollet:

värderingslängden	såsom bilaga A
kostnadsförslaget	" " B och
arbetsbeskrivningen	" " C.

§ 13.

Avgavs synemännens utlåtande - bilaga D med underbilaga. Da
~~och de~~ - med tillkännagivande, att den med utlåtandet missnöjde
 ägde detsamma klandra genom besvär till Söderbygdens vattendom-
 stol, Växjö 1.

§ 14.

De närvarande förklarade sig beredda att välja styrelse och
 de utsågo härtill: Anders Hansson, Rosendal, Mörarp.

Till suppleant	utsågs	Oskar Åkesson
Till revisorer	utsågos	Sten Jakobsson och Gunnar Bern- ström.

§ 15.

Förrättningsmannen meddelade, att avskrifter och kopior av
 de till företaget hörande handlingarna och ritningarna inom trettio
 dagar skulle översändas till styrelsens ordförande för att hos ho-
 nom förvaras och hållas tillgängliga för envar, som önskar granska
 dem eller taga avskrifter.

§ 16.

Antecknades till protokollet, att kostnaderna för hantlangning
 uppgått till 137:- kronor, vilket förskotterats av Anders Hans-
 son.

Annonskostnaden för syneförrättningssammanträdet hade för-
 skotterats av Anders Hansson med 60:- kronor.

Godemännens arvoden uppgingo till 271:- kronor, vilket
 betalades av Anders Hansson.

§ 17.

Förrättningsmannen redogjorde för gällande bestämmelser rörande bidrag och lån av statsmedel till utförande av dikningsföretag.

~~§ 18.~~

~~Vissa av sakägarna överenskommo att ansöka om bidrag av statsmedel till sina kostnader för företagets utförande.~~

De uppdrogo åt

att, därest statsbidrag beviljas, med vederbörande myndighet avsluta kontrakt om arbetets utförande,

att uppbära och utkvittera det statsbidrag, som kan komma att beviljas samt

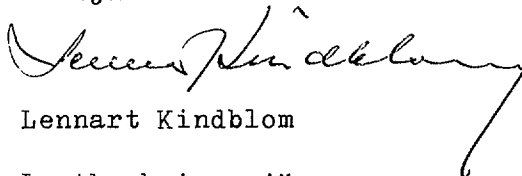
att företräda delägarna i alla de övriga frågor, som avse bidrag av statsmedel.

§ 18.

Då intet vidare förekom, upplästes och godkändes protokollet samt förklarades förrättningen avslutad, varefter sammanträdet upplöstes.

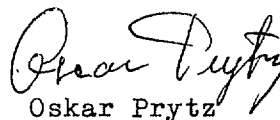
Kropp den 4 mars 1966.

I tjänsten:


Lennart Kindblom

Lantbruksingenjör


Charles Bengtsson


Oskar Prytz

Gode män

Dnr III M9 5 64

1674

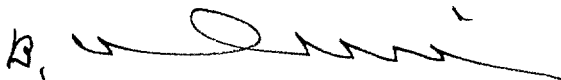


R E S O L U T I O N.

Översändes till lantbruksingenjören Lennart Kindblom, lantbruksnämnden, Malmö, som förordnas att, därest laga hinder ej möter, i behörig ordning företa den i inneliggande ansökan omförmälda förrättning; skolande bevis om detta förordnandes emottagande skyndsamt hit insändas.

Malmö i landskansliet den 10 juli 1964.

På länsstyrelsens vägnar:


B. Ulmén


Erik Appelberg

Husson har tecknat
 men mig om den
 förvärring

LANTBRUKSSTYRELSEN
 8 APR 1964
 DIARIE Nr
 SÅK Nr

Dir III
 Inkom 29 APR 1964
 Lantbruksskadekommissionen
 Lantbruksskadekommissionen
 Lantbruksskadekommissionen

Ink.d. - 3 APR 1964

Lantbruksskadekommissionen
 i Malmöhus Län

Till Länsstyrelsen i

Malmöhus län

Härmed anhålles om förordnande för behörig förrättningsman att handlägga syneförrättning enligt 10 kap. vattenlagen för torrläggning av ^{mig} ~~oss~~ tillhörig mark inom

Kroppps socken(-nar) av Malmöhus län.

Förrättningen avser

Sikring

här uppgives så fullständigt som möjligt förelagets beskaffenhet (dikning, åreglering, sjösänkning, invallning e. d.), vidare

förelagets omfattning (areal som skall torrläggas, avloppens längd o. d.), om flötled, damm, järnväg, landsväg e. d. beröres m. m.

2, 25 Hav.

Närmaste järnvägsstation

Chörarp

Meddelanden om förrättningen ställes till

Fuspektor Anders Flannan

Roscedal Chörarp Tel. 75072 Alby

titel, namn och fullständig adress samt telefon.

Roscedal

den

24/3

19

64

Sökandes namn:

Kroppps pastorat

för fastigheten

»

»

»

»

Fastighet:

Prästlöschastället
 Kropp.

Förutom nämnda, sökandena tillhöriga fastigheter, väntas nedanstående ägare och fastigheter bliva berörda av företaget.

Icke sökandes namn:		Fastighet:
Karlav Edla Perusee	ägare av fastigheten	Klockarekastellet
	» » »	i Kropp
Tribeerumme	» » »	
Birgitta Bennerf		Esskarp i Kropps
		sacken

Lantbruksnämnden får till förrättningsman föreslå:

den

19

På Lantbruksnämndens vägnar:

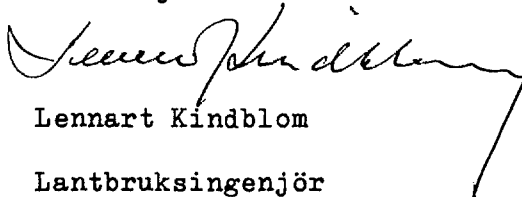
KUNGÖRELSE

Sammanträde under syneförrättning angående torrläggning av marker till Kropp 6:1 m.fl. fastigheter i Kropps socken av Malmöhus län kommer att hållas i Kropps samlingssal, Mörarp, onsdagen den 19 januari 1966 kl. 9,30, då vederbörande sakägare ha att infinna sig personligen eller genom lagligen befullmäktigade ombud.

Av förrättningen kommer att beröras dels marker till Kropp 3:1 och 6:1 samt Björka 12:2 och 12:3, dels dikningsföretaget Kropp-Tostarp av år 1942.

Malmö den 27 december 1965.

I tjänsten:


Lennart Kindblom
Lantbruksingenjör

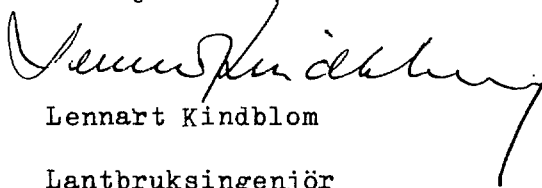
FÖRTECKNING

över kungörelser, kallelser och underrättelser, som avsänts till sammanträde för syneförrättning angående torrläggning av marker till Kropp 6:1 m.fl. fastigheter i Kropps socken av Malmöhus län.

Adressat	Adress	Avs. dag
Skiftesgodeman Charles Bengtsson		
Hässlunda	Mörarp	27/12 1965
Skiftesgodeman Oskar Prytz, Rosenlund,	"	" "
Kantor Edla Persson, Klockaregården,	"	" "
Lantbrukare Oskar Åkesson, Lydeslund,	"	" "
Inspektör Anders Hansson, Rosendal,	"	" "
Fru Ewa Ebba Louise Bernström, Hyllstorp,	Ödåkra	" "
Ordf. i df Kropp-Tostarp av år 1942,		
Lantmästare Sten Jacobson, Hyllstorps		
gård,	"	" "
Länsstyrelsen i Malmöhus, fack,	Malmö 1	" "

Malmö den 27 december 1965.

I tjänsten:


Lennart Kindblom
Lantbruksingenjör

Deelmarkt

Lof Tännendeman Auden Hausson
 Rosendal, att Lofa min Lofen
 iid Lyne Fröjning (aug. Drillegning
 av makar Lise Røys) den
 19 jan. 1966

Tydinge den 17 jan 1966
 Edel Olsen
 Kauter

Berittne:

Kaja Fredrick

Eina Hansen.

LUNDS STIFTSNÄMND

D:nr 12 S.

Från lantbruksingenjören Lennart Kindblom, Malmö,

har till stiftsnämnden inkommit meddelande att förrättning avseende **torr-
läggning av marker till Kropp 6:1 m.fl. fastigheter i Kropps soc-**
ken av Malmöhus län kommer att hållas i Kropps samlingssal, Mörarp,
onsdagen den 19 januari 1966 kl. 9.30, då vederbörande sakägare ha
att infinna sig personligen eller genom lagligen befullmäktigade
ombud.
~~Kropp 6:1 m.fl. fastigheter i Kropps socken.~~

Enligt meddelandet kommer förrättningen att beröra ecklesiastik fas-
tighet, nämligen **bl.a. klockarbostället Björka 12:2 och 12:3 i**
Kropp 6:1 m.fl. fastigheter i Kropps socken.

Det tillkommer **Kropp 6:1 m.fl. fastigheter i Kropps församling och vederbörande tjänstinne-
havare**
att vid förrättningen tala och svara för
ifrågavarande klockarboställe.

..... **Kyrkoherden Curt Nilsson, Mörarp,**

eller, vid förfall för honom den han i sitt ställe sätter, har förordnats att
såsom ombud för stiftsnämnden närvara vid förrättningen.

Lunds stiftsnämnd den **10 januari 1966.**

Enligt uppdrag:

Maria Strömberg
Maria Strömberg

Lantbruksingenjören

LUNDS STIFTSNÄMND

D:nr 762 S.

Från lantbruksingenjören Lennart Kindblom, Malmö,

har till stiftsnämnden inkommit meddelande att ~~XXXXXX~~ .. samman-
träde under syneförrättning angående torrläggning av marker till
Kropp 6:1 m.fl. fastigheter i Kropps socken av Malmöhus län

kommer att äga rum i Kropps församlingssal, Mörrarp,
onsdagen den 19 januari 1966 kl. 9.30.

Enligt meddelandet kommer förrättningen att beröra ecklesiastik fas-
tighet, nämligen prästlönebostället Kropp 6:1 i Kropps socken.

Det tillkommer Kropps pastorat
att vid förrättningen tala och svara för ifrågavarande löneboställe.

..... Kyrkoherden Curt Nilsson, Mörrarp,
eller, vid förfall för honom den han i sitt ställe sätter, har förordnats att
såsom ombud för stiftsnämnden närvara vid förrättningen.

4 januari 1966.
Lunds stiftsnämnd den

Enligt uppdrag:

Maria Strömberg
Maria Strömberg

Lantbruksingenjören

Sällskapet

för Vårhärskaren Sten Jacobsson
 Är för talan vid sammankomsten med
 Kropp - Trossen d. 11 mars 1966
 den 4. mars 1966 för åren
 av bl. a. till 3.1 Trossen 1.1 Inne
 Den 11 mars 1966
 Skydd den 2/3 1966
 Trossen Den 11 mars 1966.

1

VÄRDERINGSLÄNGD

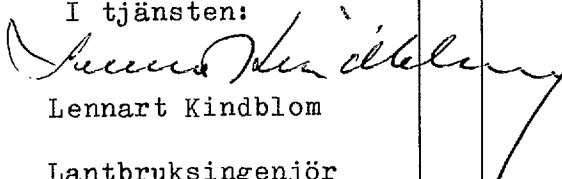
Fastighet och ägare Ägobeskrivning	Ägo- figur- nr	Förbättrad mark		Värde pr ha		Båtnad	
		åker, tomt hektar	annan hektar	före kronor	efter kronor	pr ha kronor	pr ägofigur kronor
KROPPS SOCKEN							
<u>Avdelning 1</u>							
<u>Kropp 3:1</u>							
Eva Bernström m.fl.							
Åker	1	0,48		4800	6000	1200	576
"	2	0,58		"	"	1200	696
Summa		1,06					1272
<u>Avdelning 2</u>							
<u>Björka 12:3</u>							
Innehavare: Edla Persson							
Åker	3	1,21		4400	6000	1600	1936
"	4	0,64		4800	"	1200	768
Summa		1,85					2704
<u>Kropp 6:1</u>							
Kroppss pastorat							
arrendator: Tage Persson							
Åker	5	0,08		2900	6000	3100	248
"	6	0,41		3800	"	2200	902
"	7	1,05		4600	"	1400	1470
Summa		1,54					2620
<u>Sammanställning avd. 2</u>							
Björka 12:3	3-4	1,85					2704
Kropp 6:1	5-7	1,54					2620
Summa		3,39					5324

Fastighet och ägare Ägobeskrivning	Ägo- figur- nr	Förbättrad mark		Värde pr ha		Båtnad	
		åker, tomt hektar	annan hektar	före kronor	efter kronor	pr ha kronor	pr ägofigur kronor
<u>Avdelning 3</u>							
<u>Kropp 6:1</u>							
Kroppens pastorat, arrendator: Tage Persson							
Åker	8	0,55		4600	6000	1400	770
"	9	1,08		3800	"	2200	2376
"	10	0,99		4600	"	1400	1386
Summa		2,62					4532
<u>Björka 12:3</u>							
Klockareboställe Innehavare: Edla Persson							
Åker	11	0,43		5200	6000	800	344
"	12	0,78		5000	"	1000	780
Summa		1,21					1124
<u>Kropp 3:1</u>							
Eva Bernström m.fl.							
Åker	13	0,03		5200	6000	800	24
Summa		0,03					24
<u>Sammanställning avd. 3.</u>							
Kropp 6:1	8-10	2,62					4532
Björka 12:3	11-12	1,21					1124
Kropp 3:1	13	0,03					24
Summa		3,86					5680

Fastighet och ägare Ägobeskrivning	Ägo- figur- nr	Förbättrad mark		Värde pr ha		Båtnad	
		åker, tomt hektar	annan hektar	före kronor	efter kronor	pr ha kronor	pr ägofigur kronor
<u>Avdelning 4</u>							
<u>Kropp 3:1</u>							
Eva Bernström m.fl.							
Åker	14	0,23		5200	6000	800	184
"	15	0,23		5200	"	"	184
Summa		0,46					368
<u>Björka 12:3</u>							
Klockareboställe							
Innehavare: Edla Persson							
Åker	16	0,49		4900	6000	1100	539
"	17	0,54		4900	"	1100	594
Summa		1,03					1133
<u>Kropp 6:1</u>							
Kroppens pastorat							
arrendator: Tage Persson							
Åker	18	0,80		4900	6000	1100	880
"	19	0,51		5000	"	1000	510
"	20	0,84		4300	"	1700	1428
"	21	0,50		3400	"	2600	1300
"	22	0,03		2500	"	3500	105
Summa		2,68					4223
<u>Sammanställning avd. 4</u>							
Kropp 3:1	14-15	0,46					368
Björka 12:3	16-17	1,03					1133
Kropp 6:1	18-22	2,68					4223
Summa		4,17					5724

Fasitghet och ägare Ägobeskrivning	Ägo- figur- nr	Förbättrad mark		Värde pr ha		Båtnad	
		åker, tomt hektar	annan hektar	före kronor	efter kronor	pr ha kronor	pr ägofigur kronor
<u>Sammanställning för samtliga avdelningar:</u>							
Avdelning 1	1-2	1,06					1272
" 2	3-7	3,39					5324
" 3	8-13	3,86					5680
" 4	14-22	4,17					5724
Summa		12,48					18000
Kropp den 4 mars 1966. I tjänsten: <i>Lennart Kindblom</i> Lennart Kindblom Lantbruksingenjör <i>Charles Bengtsson</i> Charles Bengtsson <i>Oskar Prytz</i> Oskar Prytz Gode män							

Läge	Längd m	Arbete, material e. d.	Sort	Antal	Å-pris kr	Kronor	Kronor
0-1+64	164	<u>Dikessträckan A-B</u>					
		Betongrör ø 225	m	164	7:-	1148	
		Schaktning, stämpling, rör- läggning och återfyllning	m	164	5:-	820	1968
	<u>Tills. 164 meter.</u>						
		Inkoppling i bef. brunn vid 0				50	
		Brunn ø 600 enl. typ B-1 vid 1+64	st	1	140:-	140	190
		För oförutsedda fall, arbetsledning m.m.					
	tillägges c:a 10 %						242
		<u>Summa kronor</u>					2400
1+64-3+18	154	<u>Dikessträckan B-C</u>					
		Betongrör ø 150	m	154	4:30	662,20	
		Schaktning, stämpling, rör- läggning och återfyllning	m	154	4:-	616:-	1278,20
	<u>Tills. 154 meter.</u>						
		Brunn ø 600 enl. typ B-1 vid 3+18	st	1	140:-	140:-	140:-
		För oförutsedda fall, arbetsledning m.m.					
	tillägges c:a 10 %						131,80
		<u>Summa kronor</u>					1550:-
10-12+54	254	<u>Dikessträckan B-Ba.</u>					
		Betongrör ø 150	m	254	4:30	1092,20	
		Schaktning, stämpling, rör- läggning och återfyllning	m	254	4:-	1016:-	2108,20
	<u>Tills. 254 meter.</u>						
		Brunnar ø 600 enl. typ B-1 vid 11 och 12+54	st	2	140:-	280:-	280:-
		övf.					2388,20

Läge	Längd m	Arbete, material e. d.	Sort	Antal	å-pris kr	Kronor	Kronor
		övf.					2388,20
För oförutsedda fall, arbetsledning m.m.							
tillägges c:a 10 %							211,80
		<u>Summa kronor</u>					2600:-
		<u>Dikessträckan D-E</u>					
20-23+46	346	Betongrör ø 225	m	346	7:-	2422:-	
		Schaktning, stämpling, rör-					
		läggning och återfyllning	m	346	5:-	1730:-	4152:-
<u>Tills.</u>	<u>346 meter</u>						
Inkoppling i bef. brunn vid 20						50:-	
Brunnar ø 600 enl. typ B-1 vid 22+38 och							
23+46			st	2	140:-	280:-	
Kopplingsbrunn enl. typ B-5 vid 21			st	1	80:-	80:-	410:-
För oförutsedda fall, arbetsledning m.m.							
tillägges c:a 10 %							438:-
		<u>Summa kronor</u>					5000:-
		<u>Sammanställning:</u>					
	164	Dikessträckan A-B				2400:-	
	154	" B-C				1550:-	
	254	" B-Ba				2600:-	
	<u>346</u>	" D-E				<u>5000:-</u>	
<u>Tills.</u>	<u>918 meter</u>						
		<u>Summa kronor</u>					11550:-
Kropp den 4 mars 1966.							
I tjänsten:							
							
Lennart Kindblom							
Lantbruksingenjör							

1966
1966

Arbetsbeskrivning

Arbetet skall utföras i enlighet med förslagshandlingar och ritningar, varvid bl.a. följande skall iakttagas:

- 1/ Samtliga betongrör skola vara av fullgod beskaffenhet, fria från gjutfel och frostsador samt fylla de fordringar på tät-
het och hållfasthet samt allmänna kvalitetsfordringar, som
närmare angivas i Lantbruksstyrelsens fastställda normalbe-
stämmelser för lantbruksrör av betong.
- 2/ Rörbrott, som möjligen uppkomma innan företaget i sin helhet
färdigställts, skall omedelbart avhjälpas.
- 3/ Rörledning får ej läggas direkt på berg eller större stenar
utan grusunderlag om minst 10 cm. Mindre stenar skola bort-
tagas ur rörgraven.
- 4/ Inga rör få nedläggas förrän de blivit godkända av kontrollan-
ten.
- 5/ Rörledning får ej höljas förrän den blivit godkänd av kontrol-
lanten.
- 6/ När rörledningen godkänts, skall den omedelbart täckas för
hand till 30 cm höjd, räknat från ledningens överkant. Hölj-
ningen får utföras med maskin om entreprenören iakttar den
största försiktighet, så att rörledningen ej skadas eller
rubbas ur sitt läge vid arbetets utförande. Fyllningen, vilken
ej får innehålla sten, skall packas och stötas väl, särskilt
kring själva rörledningen, så att framtida sättningar i möj-
ligaste mån förhindras. Alla uppschaktade massor skola åter-
föras i rörgraven, och om ledningen lagts i ett öppet avlopp,
skall detta helt igenplaneras, så att jordbruksredskap och

traktorer kunna köras obehindrat över rörledningen.

- 7/ Brunnar skola grundläggas på fast underlag och skola vid nedsättandet vara försedda med fastgjuten botten av betong. Brunnarna utföras med 0,5 m. slamrum och förses med ett mellanskift av brunnstegel samt lock av armerad betong. I brunnsväggarna skola hål i tillräckligt antal upptagas, så att dagvatten obehindrat kan rinna in. Kopplingarna i brunnarna skola utföras väl och de inkopplade rören fastgjutas med cementbruk.
- 8/ Kopplingsbrunnar skola utföras enligt anvisad typritning. Kopplingsbrunnarnas lock får ej ligga närmare markytan än 60 cm.
- 9/ Rörledningar, som utmynna i diket, skola av entreprenören kostnadsfritt kopplas i brunnarna. Avskäres rörledningar genom dikningen, skola dessa rör antingen kopplas enligt ovan eller återställas i fullgott skick.
- 10/ Träd och buskar utmed de nya dikessträckorna skola rothuggas och borttagas.
- 11/ Vattnet i avloppen får under den tid, då arbete pågår, upp-dämmas och regleras i den omfattning, som erfordras för arbetets utförande, dock icke så, att skada uppstår. Efter uppdämning skall vattenståndet nedsänkas med försiktighet.
- 12/ Lantbruksingenjören äger meddela de särskilda föreskrifter, som erfordras, därest det under arbetets utförande visar sig nödvändigt att förstärka grunden för vissa dikessträckor med tillhörande brunnar.
- 13/ Fixpunktsbeskrivning:
Fixp. = + 55,04 m. mst.
 Kropps kyrka. I sockeln på tornets V sida, 0,08 m. under nedre sockelavsatsens övre kant, 0,165 m. N om SV hörnet och 0,26 m. över marken.

Fixp. = + 38,75 m. jst.

Kropp-Tostarps dikningsföretag år 1942, fastigheten Tostarp, c:a 18 m. V om rörledningen, c:a 144 m NNV om sektion 0 i det nya företaget.

Fixp. = 41,41 m.

Fastigheten Björka 12:3 (Klockareboställe) i skogsdunge, stor sten c:a 12 m. V om stängsel vid markväg (16 m. V om gräns mot Kropp 3:1), c:a 30 m N om stängsel mot åker och c:a 120 m NV om sektion 12+56.

Fixp. = + 42,66 m.

Kors och borrhål i sten i NV hörnet av skogsdunge å fastigheten Kropp 6:1, c:a 100 m OSO sektion 3+18.

Kropp den 4 mars 1966.

I tjänsten:

Lennart Kindblom

Lantbruksingenjör

Utlåtande, avgivet vid syneförrättning angående torrläggning av marker till Kropp 6:1 m.fl. hemman i Kropps socken, Malmöhus län.

Mom. 1. Förordnande m.m.

Genom länsstyrelsens resolution den 10 juli 1964 förordnades undertecknad, förrättningsman, att handlägga syneförrättning enligt vattenlagen angående torrläggning av marker till Kropp 6:1 i Kropps socken, Malmöhus län. Laga hinder har ej anmälts mot förrättnings handläggande eller det avsedda dikningsföretagets utförande, ej heller har sådant hinder av synemännen kunnat utrönas. Det planerade dikningsföretaget avser "dikning", varför syneförrättningen handlagts enligt de bestämmelser i vattenlagen, som gälla för sådant företag. Dikningsföretaget berör marker tillhörande Kropp 3:1 och 6:1 samt Björka 12:3 i Kropps socken.

Mom. 2. Dikningsföretagets läge, omfattning, planläggning m.m.

Dikningsföretaget, som tillhör Vegeåns nederbördsområde nr 95, ligger c:a 0,5 km SV om Kropps kyrka. På hithörande översiktskarta har avloppen utmärkts med röd färg.

De marker, om vilkas torrläggning det är fråga, avvattnas nu genom några gamla, mindre rörledningar, vilka delvis är satta ur funktion. Dessa marker besväras nu i hög grad av vatten. Förrättningsmannen har därför på sökandenas begäran upprättat förslag till och D-E utförande av nya avlopp (dikessträckorna A-B-C, B-Ba) till det djup

och med de dimensioner i övrigt, som erfordras för ändamålsenlig torrläggning av de vattenskadade markerna. Enligt förrättningsmannens förslag, vilket närmare framgår av förslagshandlingarna och ritningarna, skall för det gemensamma dikningsföretaget ovan nämnda dikessträckor utföras.

För dikessträckorna ha profilritningar upprättats. Ritningarna angiva de olika dikessträckningarnas djup och övriga dimensioner ävensom läget för de brunnar, som skola utföras. För brunnarna ha särskilda typritningar upprättats. De olika dikessträckornas lägen på marken markeras på hithörande plankarta av tjocka, svarta, hel-dragna linjer. Läget för brunnar har utmärkts med svarta ringar.

Vid bestämmandet av dikessträckornas dimensioner har förrättningsmannen tagit hänsyn till såväl nederbördsområdets storlek och topografi samt avrinningen från detsamma som ock till rådande fallförhållanden. Nederbördsområdet har fastställts dels genom särskilda undersökningar på marken, dels med ledning av Ekonomiska kartverkets kartor över trakten. Storleken av de områden, som avvattnas till de olika dikessträckorna, framgår av profilritningarna. Den vattenmängd, som skall kunna avbördas, har beräknats med ledning av nederbördsområdets omfattning och under antagande, att avrinningen vid normala flöden uppgår till högst 2 liter per sekund och hektar.

Samtliga de marker, vilka enligt synemännens åsikt beredas båt-nad i form av ökad alstringsförmåga, därest det nu planerade dikningsföretaget kommer till utförande, ha kartlagts och avfattats på hithörande plankarta. Hela området har dessutom nivåavvägts.

Mom. 3. Broar och trummor

Enskilda vägar

Avloppet korsar på ett flertal ställen enskilda vägar och bruk-

ningsvägar. Då de nya dikessträckorna skola utföras som täckta avlopp, erfordras emellertid inga nya trummor i korsningspunkterna. Det skall dock åligga dikningsföretaget att återställa vägarna i fullgott skick, så snart avlopp upptagits genom dem.

Mom. 4. Ersättningar.

För skada å växande gröda, som uppkommer vid utförandet av de nya dikessträckorna, skall ersättning utgivas. Kan överenskommelse därom ej träffas mellan vederbörande jordägare eller arrendator och företagets styrelse, skall ersättningsbeloppets storlek bestämmas av vederbörande lantbruksingenjör eller den, han i sitt ställe förordnar.

Beträffande sådan genom dikningsföretagets utförande möjligen uppkommen skada, som ej av synemännen förutsetts, hänvisas till bestämmelserna i 7 kap. 57 § vattenlagen.

Mom. 5. Kostnader.

Förrättningsmannen har beräknat kostnaderna för de dikessträckor som skola utföras för det gemensamma dikningsföretaget till 11.550:- kronor. Kostnadsförslaget har bilagts förrättningshandlingarna såsom Bil. B.

Mom. 6. Båtnadsuppskattning och kostnadsfördelning.

Överenskommelse har ej träffats angående kostnadernas fördelning, varför synemännen uppskattat den båtnad, som företagets utförande beredas de i dikningsföretaget ingående markerna. Vid uppskattning av båtnaden ha synemännen följt föreskrifterna i 10 kap. 60 § vattenlagen och alltså värderat markerna dels efter företagets utförande, dels i nuvarande vattenskadat skick. Vid värderingen har

hänsyn tagits såväl till jordens godhet samt till de blivande och nuvarande torrlägningsförhållandena som ock till i orten gängse priser å fullt torrlagd jord av förhandenvarande beskaffenhet. Skillnaden mellan blivande och nuvarande värden motsvarar de båtnadsvärden, som skola ligga till grund för kostnadernas fördelning. Resultatet av värderingen och båtnadsuppskattningen återfinnes i värderingslängden Bil. A, som även utgör hävdeförteckning för de i dikningssamfälligheten ingående markerna.

Båtnad av annat slag än jordförbättring förekommer ej vid detta torrlägningsföretag.

Då de i dikningssamfälligheten ingående markerna avvattnas till olika dikessträckor och då någon nivåskillnad dessutom förefinnes mellan vissa områden, föreligga sådan förhållanden, att kostnaderna möjligen skola jämkas enligt bestämmelserna i 7 kap. 24 § vattenlagen. För utredning härom har dikningssamfälligheten uppdelats i 4 avdelningar, på sätt närmare framgår av värderingslängden, Bil. A, varefter följande beräkningar utförts.

För att avdelning 1, vilken omfattar ägofigurerna 1-2 med ett sammanlagt båtnadsvärde av 1272:- kronor, skall kunna torrläggas, måste dikessträckan A-B upptagas. Kostnaderna för avdelningens egen torrläggning hava beräknats till 2.400:- kronor.

För att avdelning 2, vilken omfattar ägofigurerna 3-7 med ett sammanlagt båtnadsvärde av 5.324:- kronor, skall kunna torrläggas, måste dikessträckorna B-C och A-B upptagas. Kostnaderna för avdelningens egen torrläggning hava beräknats till 3.950:- (1550+2400) kronor.

För att avdelning 3, vilken omfattar ägofigurerna 8-13 med ett sammanlagt båtnadsvärde av 5.680:- kronor, skall kunna torrläggas, måste dikessträckan B-Ba och A-B upptagas. Kostnaderna för avdel-

ningens egen torrläggning hava beräknats till 5000:- (2600+2400) kronor.

För att avdelning 4, vilken omfattar ägofigurerna 14-22 med ett sammanlagt båtnadsvärde av 5724:- kronor, skall kunna torrläggas, måste dikessträckan D-E upptagas. Kostnaderna för avdelningens egen torrläggning ha beräknats till 5000:- kronor.

De olika avdelningarnas båtnadsvärden samt kostnaderna för avlopp inom eget område framgår här nedan.

Avdelning	Båtnad	Dikessträcka	Kostnad	Rel. kostnad
1	1272:-	A-B	2400:-	1,886792
2	5324:-	B-C	1550:-	0,291134
3	5680:-	B-Ba	2600:-	0,457746
4	5724:-	D-E	5000:-	0,873515

Fördelas kostnaderna för dikningsamfällighetens torrläggning enligt huvudregeln i 7 kap. 23 § vattenlagen eller i direkt förhållande till båtnadsvärdet, belöper relativa kostnaden till efterstående belopp.

Båtnad	Kostnad	Rel. kostnad
18000:-	11550:-	0,641667

Utföres varje avdelning för sig utan hjälp av annan eller andra avdelningar, belöper relativa kostnaden för de olika avdelningarna till efterstående belopp.

Avdelning	Båtnad	Kostnad	Rel. kostnad
1	1272:-	2400:-	1,886792
2	5324:-	3950:-	0,741923
3	5680:-	5000:-	0,880281
4	5724:-	5000:-	0,873515

Utföres viss avdelning tillsammans med viss annan eller vissa andra avdelningar, belöpa relativa kostnaderna för de sammanförda avdelningarna till efterstående belopp.

Sammanförda avdelningar	Båtnad	Kostnad	Rel. kostnad
1-2	6596:-	3950:-	0,598848
1+3	6952:-	5000:-	0,719217
1-3	12276:-	6550:-	0,533561

Av förestående utredning framgår, att kostnaderna skola jämkas enligt bestämmelserna i 7 kap. 24 § vattenlagen samt fördelas sålunda:

Avdelningarna 1-3 med ett sammanlagt båtnadsvärde av 12276:- kronor påföres kostnaderna för sin gemensamma torrläggning eller 6550:- kronor. Dessa avdelningars relativa kostnad belöper alltså till 0,533614.

Avdelning 4 med ett båtnadsvärde av 5724:- kronor påföres kostnaderna för sin torrläggning 5000:- kronor. Denna avdelnings relativa kostnad belöper alltså till 0,873515.

Särskild kostnadsfördelningslängd har upprättats och bifogats detta utlåtande, Bil. Da. I kolumn 5 av längden angives varje delägars och fastighets andel i de beräknade kostnaderna för dikningsföretagets utförande och i kolumn 6 de procenttal, efter vilka samtliga verkliga kostnader för företagets utförande och framtida underhåll skola fördelas. Delägare, som ej är sökande till denna syneförrättning och ej heller är likställd med sökande är med det undantag dock, varom stadgas i 10 kap. 80 § vattenlagen, icke skyldig att till kostnaderna för företagets utförande tillskjuta större belopp än som svarar mot värdet av den för hans egendom uppskattade båtnaden eller jordförbättringen. Vilka delägare, som äro att anse som sökande, angivas i kolumn 2 av kostnadsfördelningslängden med förkortningen "S". Sådana omständigheter, som omförmålas i 7 kap. 25-26 och 28-30 §§ vattenlagen, föreligga ej vid detta torrlägningsföretag.

Kostnaderna för denna syneförrättning skola enligt bestämmelserna i 10 kap. 30 och 79 §§ vattenlagen omedelbart av sökanden förskjutas.

Kommer företaget till utförande, skola förrättningskostnaderna fördelas mellan samtliga delägare och gäldas på samma sätt som företags övriga kostnader.

Mom. 7. Höjdsystem och fixpunkter.

I förslaget angivna höjder äro hänfödda till rikets allmänna kartverks höjdplan. I förhållande till detta höjdsystem ha nya fixpunkter utsatts till ledning vid arbetets utförande och företags framtida underhåll. Deras lägen i plan- och profil framgår närmare av förslagsritningarna och arbetsbeskrivningen, Bil. C. Fixpunkterna äro lagligen skyddade och få alltså ej övertäckas eller borttagas eller på annat sätt förstöras. Vill jordägare borttaga fixpunkt, skall han därom göra anmälan till vederbörande lantbruksingenjör, som då låter avväga annan lämplig fixpunkt. Kostnaderna för lantbruksingenjörens i sådant hänseende företagna förrättning gäldas av dikningsföretaget.

Mom. 8. Dikningsföretagets utförande.

Då det av verkställda utredningar och beräkningar framgått att det planerade dikningsföretaget är ekonomiskt lönande, finna syne-
männen skäligt tillstyrka, att det kommer till utförande. Företaget skall alltså, därest sökandena vilja fullfölja detsamma, utföras i överensstämmelse med av förrättningsmannen upprättat förslag och med beaktande jämväl av de närmare bestämmelser, som framgå av detta utlåtande. Arbetet får påbörjas så snart denna syneförrättning tagit åt sig laga kraft. Företaget skall vara färdigställt inom 10 år efter det syneförrättningen fastställts. Angående förlängd arbetstid hänvisas till bestämmelserna i 7 kap. 58 § vattenlagen.

Utöver vad som föreskrives i arbetsbeskrivningen, Bil. C, är vid företagets utförande följande att iakttaga:

- 1/ Arbetet skall utlämnas på entreprenad på de villkor, som äro för delägarna mest gynnsamma och betryggande.
- 2/ Arbetet skall anmälas till Riksförsäkringsanstaltens ombud i orten eller till annan lämplig försäkringsanstalt, innan det samma påbörjas.
- 3/ Sådan anmälan erfordras dock ej för den händelse blivande entreprenör är att anse som sådan arbetsgivare som själv äger ombesörja försäkring för av honom anställda arbetare.
- 4/ De olika dikessträckorna skola följa på marken utstakade och på plankartan närmare angivna sträckningar.
- 5/ Under arbetets gång får vattnet uppdämmas, dock icke så, att växande gröda eller annan egendom skadas.
- 6/ Samtliga betongrör skola vara av fullgod beskaffenhet, fria från gjutfel och frostsador samt fylla de fordringar på tåthet och hållfasthet samt allmänna kvalitetsfordringar, som närmare angivas i Lantbruksstyrelsens fastställda normalbestämmelser för lantbruksrör av betong. Rören få levereras antingen som muffrör, falsrör eller lantbruksrör.
- 7/ De höjdlägen för bottenlinjerna, som antecknats på profilritningarna, skola gälla framför på profilritningarna angivna djupsiffror.

Kommer företaget att understödjas av statsmedel, skola de särskilda bestämmelser, som eventuellt kunna bliva föreskrivna som villkor för statsunderstödet beviljande, vara för samtliga delägare bindande.

Mom. 9. Dikningsföretagets avsyning.

Sedan företaget blivit utfört, skall detsamma jämlikt bestämmelserna i 13 kap. 1 § vattenlagen avsynas av vederbörande lantbruksingenjör eller av den, han i sitt ställe förordnar. Företaget skall anses fullbordat, då avsyningsförrättaren överlämnat bevis om godkännande, eller, för den händelse att företaget blivit understött med statsmedel, när vederbörande myndighet godkänt detsamma.

Mom. 10. Dikningsföretagets framtida underhåll.

Kostnaderna för företagets framtida underhåll skola fördelas på samma sätt som kostnaderna för företagets första utförande eller efter de fördelningstal, som finnas närmare angivna i kolumn 6 av kostnadsfördelningslängden, bil. Da. Varje delägare är berättigad påfordra att de dikessträckor, av vilka han är beroende alltid hållas i fullgott skick. Gör någon sig skyldig till skadegörelse på de olika dikessträckorna med till dem hörande anläggningar, och botar han ej efter tillsägelse omedelbart skadan, äger företagets styrelse, eller också den, som lider men av skadegörelsen, att vid vederbörande häradsrätt föra talan mot den försumlige. Enskilda dräneringsledningar få tillkopplas endast i de brunnar, som utförts.

Mom. 11. Särskilda yrkanden.

Yrkanden, vilka under förrättningen framkommit men ej blivit behandlade i detta utlåtande, föranleda icke någon synemännens åtgärd.

Mom. 12. Organisation m.m.

För handhavande av dikningsföretagets angelägenheter skola del-

ägarna utse en styrelse, bestående av en ledamot (syssloman).

Sysslomannen (styrelsen) åligger:

att ombesörja företagets utförande samt kontrollera entreprenörens arbete - i den mån så finnes erforderligt med biträde av sakkunnig person;

att i mån av behov verkställa utdebiteringar på sätt närmare stadgas i 3 kap. 20 § vattenlagen;

att över inkomster och utgifter föra fullständiga och med verifikationer försedda räkenskaper, vilka skola avslutas per kalenderår och därefter framläggas för delägarnas hörande och godkännande vid allmänt sammanträde;

att tillse att samtliga dikessträckor alltid hållas i fullgott skick samt ombesörja rensnings- och underhållsarbeten;

att för sistnämnda ändamål och då så eljest kan finnas nödigt kalla delägarna till sammanträde i den ordning, som föreskrives i 7 kap. 64 § vattenlagen;

att vid alla sammanträden föra protokoll, vilket skall vara för delägarna tillgängligt senast 14 dagar efter sammanträdet;

att i övrigt vidtaga alla de åtgärder, som kunna finnas nödiga för företagets ändamålsenliga utförande och underhåll samt därvid beakta och följa de bestämmelser, som angivas i 7 kap. 61-65 §§ vattenlagen.

Till dikningsföretaget hörande handlingar och ritningar skola förvaras av företagets syssloman och hos honom hållas tillgängliga för envar, som vill granska dem eller taga avskrifter och kopior.

Företaget skall benämnas Kropps dikningsföretag år 1966. Mål, som beröra företaget och som ej äro att hänföra till vattenmål, skola handläggas inför Luggude häradsrätt.

Domstolsavgift enligt i 11 kap. 95 § vattenlagen skulle understiga femtio kronor och skall således ej utgå.

Mom. 13. Besvärshänvisning.

Den, som är missnöjd med åtgärd eller beslut under denna syneförrättning, eller som vill föra talan mot synemännens utlåtande, äger att inom sextio dagar härafter till Söderbygdens vattendomstol, Växjö 1, ingiva sina besvär i tre exemplar. I besvären skola fullständigt upptagas klagandens alla påståenden och skälen därtill och vid besvären kunna därjämte fogas de ytterligare handlingar, som klaganden vill åberopa till stöd för ändringssökandet.

Mom. 14. Verkställighet.

Då denna syneförrättning ej skall underställas vattendomstols prövning, kommer detta utlåtande att gå i verkställighet i den ordning, som för laga kraft ägande dom är stadgad, för såvitt icke besvär anföres mot förrättningen inom den i mom. 13 här ovan angivna tiden.

Kropp den 4 mars 1966.

I tjänsten:



Lennart Kindblom

Lantbruksingenjör



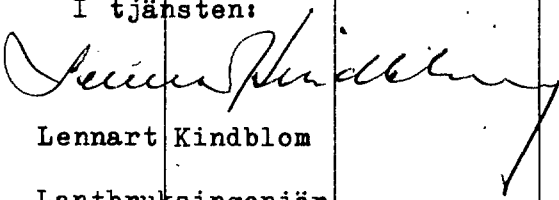
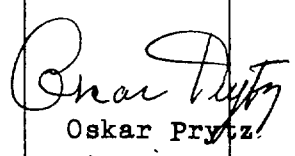
Charles Bengtsson



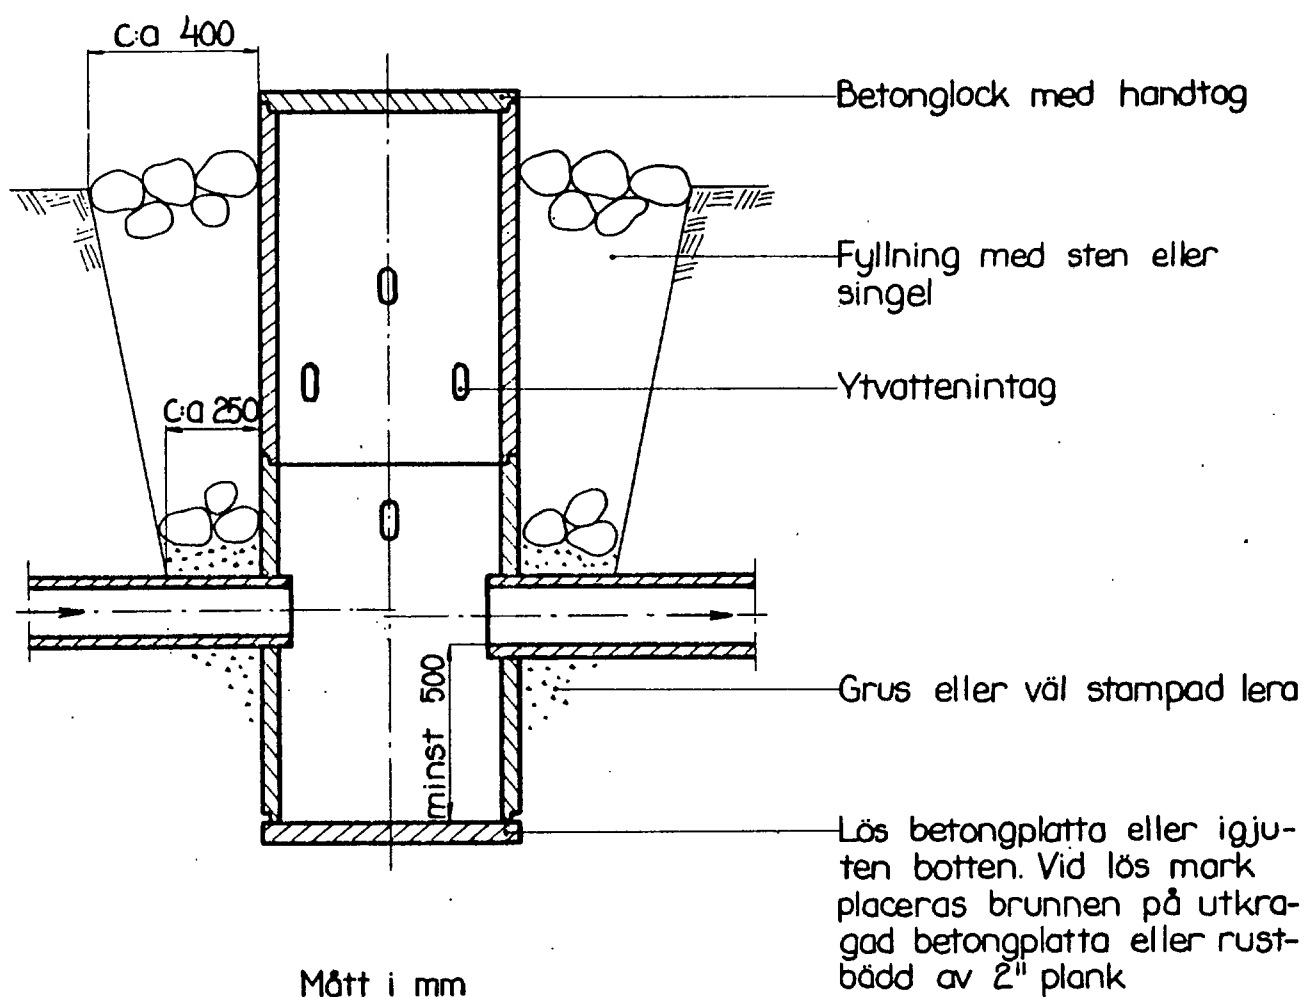
Oskar Prytz

Gode män

KOSTNADSFÖRDELNINGSLÄNGD

Fastighet Ägare m. m.	Säk. o. likst. = S	Båtnad kronor	Fastighets andel i			Samfällighets andel i gemensamma kostnader procent
			för särskild av- delning beräk- nad kostnad kronor	för samfällig- heten beräknad kostnad kronor	samfällig- hetens verk- liga kostnad procent	
1	2	3	4	5	6	7
KROPPS SOCKEN						
<u>Kropp 3:1</u>						
Eva Bernström m.fl.						
avd. 1-3		1296	691,50			
avd. 4		368	321,45	1012,95	8,770	
<u>Björka 12:3</u>						
Klockareboställe						
Innehavare: Edla Persson						
avd. 1-3		3828	2042,47			
avd. 4		1133	989,69	3032,16	26,253	
<u>Kropp 6:1</u>						
Kroppens pastorat	S					
arr. Tage Persson						
avd. 1-3		7152	3816,03			
avd. 4		4223	3688,86	7504,89	64,977	
<u>Summa</u>		18000	11550,-	11550,-	100,000	
Kropp den 4 mars 1966						
I tjänsten:						
						
Lennart Kindblom						
Lantbruksingenjör						
						
Charles Bengtsson						
						
Oskar Prytz						
Gode män						

Fastighet Ägare m. m.	Sök. o. likst. nr S	Båtnad kronor	Fastighets andel i			Samfällighets andel i gemensamma kostnader procent
			för särskild av- delning beräk- nad kostnad kronor	för samfällig- heten beräknad kostnad kronor	samfällig- hetens verk- liga kostnad procent	
1	2	3	4	5	6	7

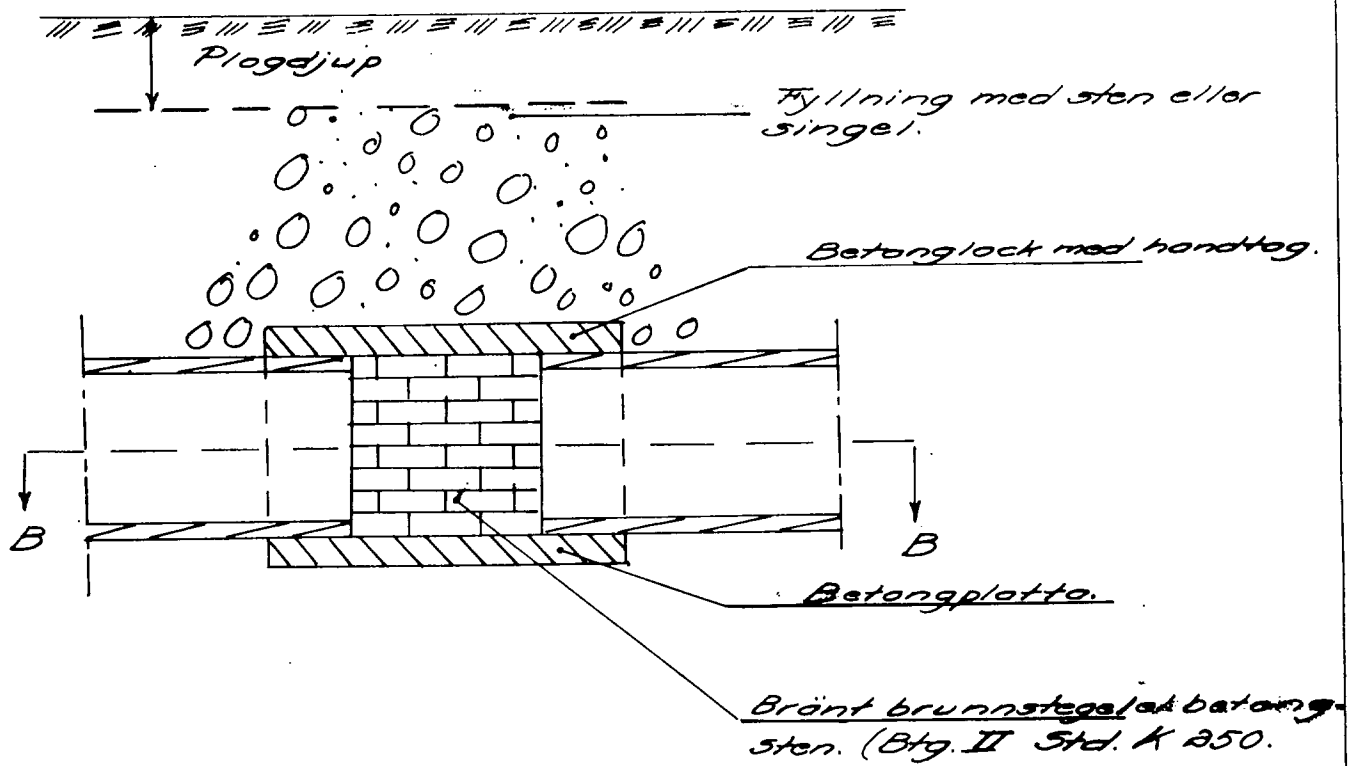


Skala 1:20.
Mått i mm.

Typritning B-5

Kopplingsbrunn.

Sektion A-A.



Sektion B-B.

