


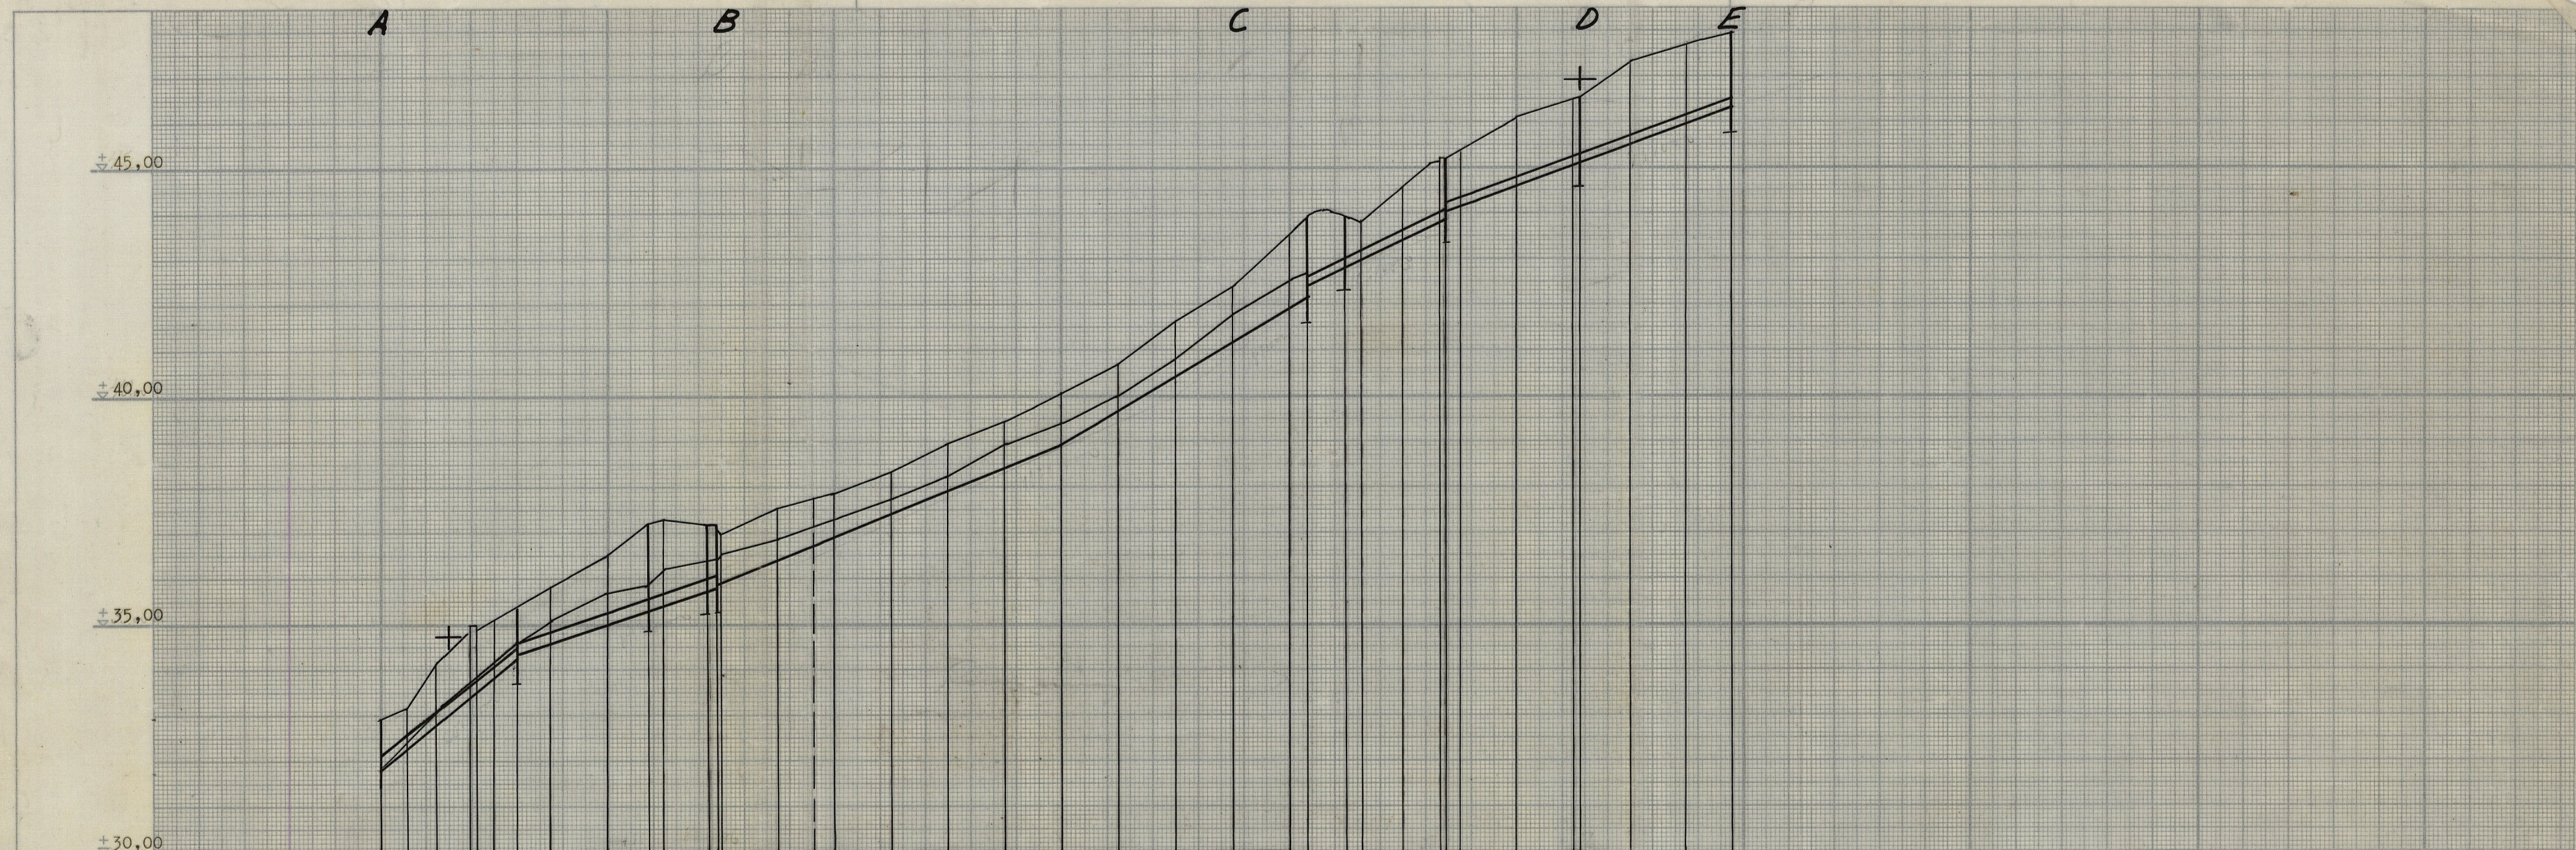

Längdmätning	0	+25	+50	+78	+83	+1	+20	+50	2	+35	+50	+88	+96	+3	+50	4	+50	5	+50	6	+50	7	+50	8	+15	+50	9	+38	+50	10	+56	11	+50	+90											
Bottenläge		31,80	34,20	34,36						35,77	35,90									38,90					42,12	42,38	43,86	44,04					46,31												
Lutning ‰		20,0					8,0										10,0					15,0				12,0				9,0															
Utförande		Täckt avlopp av betongrör											Öppet avlopp											Täckt avlopp av betongrör																					
Dimension		ø 300											Bbr. 0,5 m. Sll. 1:1,5											ø 225																					
Ommurning		B-2	B-2	B-2	B-2																			0-3	B-2	B-2	B-2	B-2																	
0 - 4		ø 600	ø 700	ø 700	ø 700																			ø 225	ø 600	ø 600	ø 600	ø 600																	
		Fixp. = + 34,77 m. 35 har																						16 har											7 har +46,92 m										

Brunnar m m
Nederbördsm m

Lantbruksstyrelsen 3130. 1965 mars. 2000 ser. 50101

Förslag till
 ULATOFTA DIKNINGSFÖRETAG ÅR 1968
 Upprättat år 1968 i samband med syne-
 förrättning enl. vattenlagen av
Lennart Kingblom
 Lantbruksingenjör

Socknar: Ö. Sallerup och Västerstad
 Län: Malmöhus

Ritad av: *H.-Th.H.*
 Granskad av: *H.-Th.H.*
 Skala: längd 1: 4000
 höjd 1: 100
 sektion 1:

Antal rin. 2
 Rin. nr 2

Lantbruksnämndens arkiv nr
 M-2*2237

M - 2 ★ 2237

Handlingar
till
ULATOFTA DIKNINGSFÖRETAG ÅR 1968
i Ö. Sallerups och Västerstads s:r,
Malmöhus län.
Upprättade år 1968 i samband med
syneförrättning enl. vattenlagen
av
Lennart Kindblom
Lantbruksingenjör

~~1722~~

Handlingar

till

ULATOFTA DIKNINGSFÖRETAG ÅR 1968

i Ö. Sallerups och Västerstads s:r,

Malmöhus län.


Upprättade år 1968 i samband med sy-
neförrättning enl. vattenlagen av

Lennart Kindblom

Lantbruksingenjör

ÖVERSIKTSKARTA

SKALA 1:50000

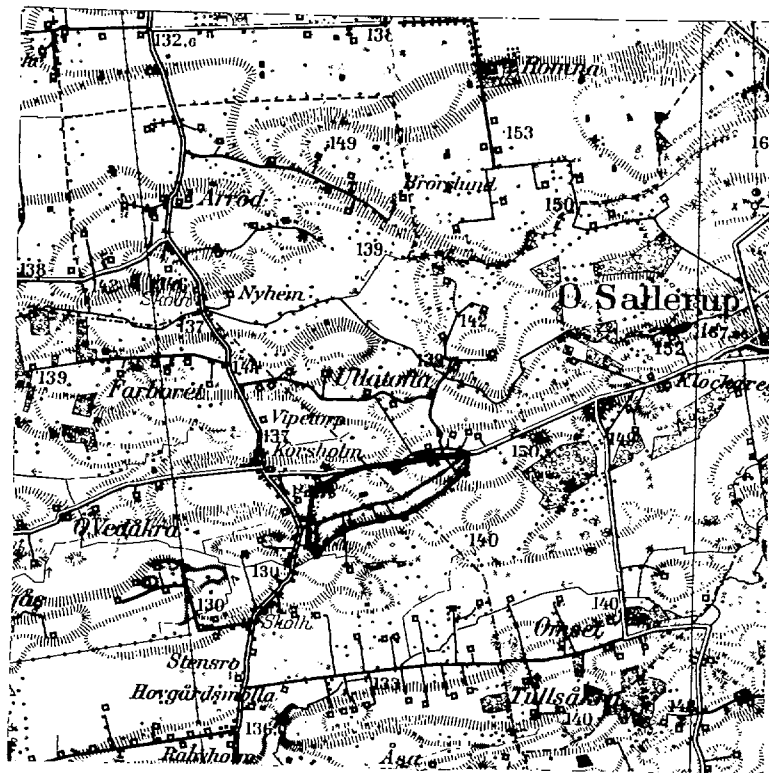

Innehållsförteckning:

Protokoll		sid. 1-6
Bilagor 1-5		" 7-15
Värderingslängd	bil. A	" 16-19
Kostnadsförslag	" B	" 20-21
Arbetsbeskrivning	" C	" 22-24
Utlåtande	" D	" 25-33
Kostnadsfördelningslängd	" Da	" 34-35
Typritning B-2	" E	" 36
" Ö-3	" F	" 37
" O-4	" G	" 38.

Härtill hör 2 ritningar.

Protokoll, fört vid sammanträde under syne-
förrättning enligt vattenlagen avseende
torrläggning av mark tillhörande Ulatofta
nr 10 m.fl. fastigheter i Ö. Sallerups och
Västerstads socknar, Malmöhus län.

Sedan undertecknad på därom gjord ansökan av länsstyrelsen
förordnats handlägga ifrågavarande förrättning (bil. 1) hade
genom i ortstidningen införd kungörelse (bil. 2) sammanträde
i ärendet utsatts att hållas den 29 november 1967 kl. 13.00
hos lantbrukare Nils Ivar Andersson, Ulatofta nr 10, Hörby,

Kända sakägare hade tillsänts skriftliga underrättelser
om sammanträdet (bil. 3). På sålunda utsatt tid och plats in-
ställde sig undertecknad, förrättningsman, samt skiftesgode-
männen Ivar Sandgren, Harphult, Hörby, och Gösta Nilsson,
Köinge 5, Hörby, varjämte följande sakägare infunnit sig:

Erik Persson

Emil Olsson

Kjell Åke Åkesson

Valfrid Andersson

Nils Ivar Andersson

Gösta Andersson

Torsten Andersson

Allan Nilsson

Torsten Ottosson

Anton Persson

Jöns Sjögren

Stig Arne Ingvar Hallgren

Henning Andersson, ordf. i vägsamf. Ulatofta och Västerstad

§ 1.

Ansökningen om förrättningen och förordnandet upplästes.

§ 2.

Jäv mot synemännen anfördes efter förfrågan icke, och visste sig dessa ej heller vara jäviga.

§ 3.

Med anledning av det utfärdade förordnandet hade erforderliga fältarbeten och markundersökningar verkställtts. Sökandena hade därvid framfört vissa yrkanden och önskemål angående ifrågasatta torrlägningsåtgärder. Med beaktande härav hade förslag till torrläggning av ifrågavarande marker upprättats, vilket förslag nu framlades för sakägarna.

§ 4.

Sökandena yrkade, att torrlägningsföretaget skulle utföras med täckt ledning sträckan A-B och C-D-E samt öppet avlopp sträckan B-C.

§ 5.

Förenade sig Torsten Andersson, Allan Nilsson och Kjell Åke Åkesson med sökanden, bil. 4.

§ 6.

Yrkade Torsten Andersson och Allan Nilsson att avloppet F-G skulle upptagas. Träffades överenskommelse om kostnadernas fördelning och detta avlopp skulle ej ingå i syneförrättningen, bil. 5.

§ 7.

Yrkade Ivar Andersson att avloppet F-G skulle utföras samtidigt med laga syneförrättningen (diket). Godkände Torsten Andersson och Allan Nilsson detta.

§ 8.


Yrkade sökanden att de två fastigheterna, som utsläppa kloakvatten, skulle deltaga i dikningen.

§ 9.

Då intet vidare förekom, förklarades sammanträdet avslutat och meddelades, att synegång nu skulle företagas. Det beslöts att nytt sammanträde skulle hållas på samma plats den 16 januari 1968.


Ulatofta, Hörby den 29 november 1968.

I tjänsten:

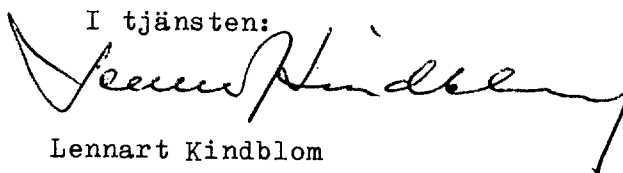


Lennart Kindblom

Lantbruksingenjör

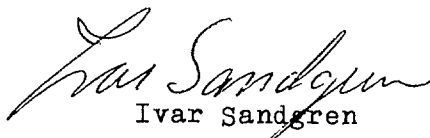

Ivar Sandgren

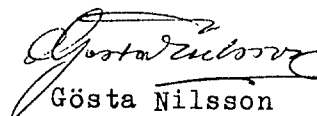

Gösta Nilsson

Gode män

År 1968 den 16 januari inställde sig undertecknad, för-
rättningsman, jämte skiftesgodemännen Ivar Sandgren och Gösta
Nilsson hos lantbrukare Nils Ivar Andersson, Ulatofta, Hörby,
för att åter handlägga syneförrättningen. Förutom synemännen
hade följande sakägare infunnit sig:

Erik Persson

Emil Olsson

~~Ida Nilsson~~

Kjell Åke Åkesson

Valfrid Andersson

~~Martha Tykesson~~

Nils Ivar Andersson

Gösta Andersson

Torsten Andersson

Allan Nilsson

Torsten Ottosson

Anton Persson

~~Jöns Sjögren~~

~~Stig Ingvar Hallgren~~

~~Henning Andersson~~

§ 10.

Protokollet från föregående sammanträde upplästes och godkändes.

§ 11.

Förrättningsmannen redogjorde för av honom upprättat förslag till företagets utförande samt framlade till sakägarnas granskning de till företaget hörande handlingar och ritningarna.

Förslagshandlingarna bilades protokollet:

värderingslängden såsom bil. A

kostnadsförslaget " " B

arbetsbeskrivningen " " C.

§ 12.

Avgavs synemännens utlåtande - se bilaga D med underbilaga Da - med tillkännagivande, att den med utlåtandet missnöjde ägde detsamma klandra genom besvär till Söderbygdens vattendomstol, Växjö 1.

§ 13.

De närvarande förklarade sig beredda att välja styrelse och utsågs Kjell Åkesson, Erik Persson, ^{och} ordförande, Ivar Andersson.

§ 14.

Förrättningsmannen meddelade, att avskrifter och kopior av de till företaget hörande handlingarna och ritningarna inom trettio dagar skulle översändas till styrelsens ordförande för att hos honom förvaras och hållas tillgängliga för envar, som önskar granska dem eller taga avskrifter.

§ 15.

Antecknades till protokollet, att hantlangningskostnaderna uppgått till 240:- kronor, vilket förskotterats av Ivar Andersson med 120:- kr. och Gösta Andersson med 120:- kronor.

Annonskostnaden för syneförrättningssammanträdet hade förskotterats av Ivar Andersson med 103,70 kr.

Gode männens arvoden uppgingo till 172:- kronor, vilket förskotterades av Ivar Andersson.

§ 16.

Förrättningsmannen redogjorde för gällande bestämmelser rörande bidrag och lån till utförande av dikningsföretag.

§ 17.

Önskade Anton Persson, Ulatofta 1:12, och Stig Hallgren, Ulatofta 1:13, inkoppla avlopp från sina bostäder. Ansåg sy-
nemännen att hinder mot inkoppling ej förelåg.


Föreslogs en inkopplingsavgift av 300:- kronor per fast-
tighet, vilket delägarna godkände. Beloppen skulle inom dik-
ningsföretaget fördelas med 25 % på avdelning 3 och 75 % på
avdelning 2. Något deltagande i framtida underhållet inom
dikningsföretaget skulle ej åvila fastigheterna Ulatofta 1:12
och 1:13 genom utsläppet av kloakvatten.

§ 18.


Då intet vidare förekom, upplästes och godkändes proto-
kollet och förklarades förrättningen avslutad, varefter sam-
manträdet upplöstes.

Ulatofta, Hörby den 16 januari 1968.


I tjänsten:

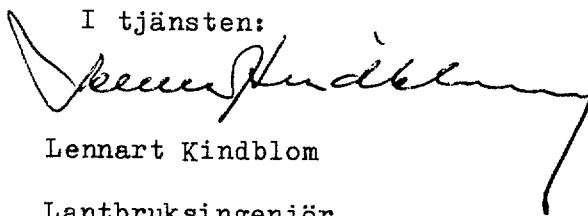

Lennart Kindblom
Lantbruksingenjör

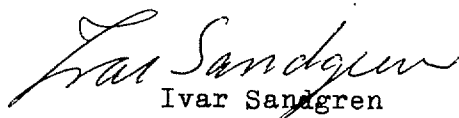


Ivar Sandgren

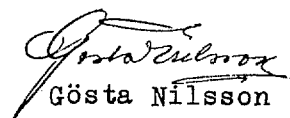

Gösta Nilsson

Gode män

Inr 1722.

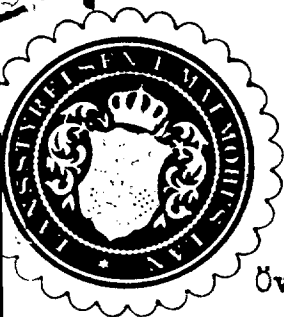


R E S O L U T I O N

Översändes till lantbruksingenjören L. Kindblom, som förordnas att, därest laga hinder ej möter, i behörig ordning företaga den i närlagda ansökning omförmälda förrättningen; skolande bevis om detta förordnandes emottagande skyndsamt hit insändas.

Malmö i landskansliet den 20 oktober 1965.

På länsstyrelsens vägnar:

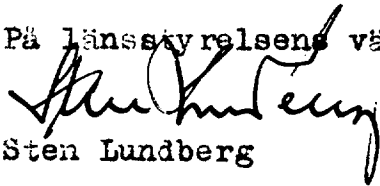
Sten Lundberg


Birgitta Broome

LÄNSSTYRELSEN

I

MALMÖHUS LÄN

LANDSKANSLIET

Dnr III M 9 17 65

8

Dnr

7X 498/65

Inkd. 13 OKT. 1965

Lantbruksnämnden
i Malmöhus län

R E S O L U T I O N

Översändes till lantbruksnämnden i Malmöhus län
för uttalande, huruvida förrättningen avser enbart
torrläggning eller utgör ett kombinerat företag.

Malmö i landskansliet den 11 oktober 1965.

På tjänstens vägnar:



E. Webrink

Kungl. lantbruksstyrelsen
Ärendet handlägges av
Lantbruksing. S.-E. Wallin

6.10.1965

Dnr IR 792/



Länsstyrelsen i Malmöhus län

MALMÖ

Ansökning om förordnande enligt 10 kap. vattenlagen.

./.
Lantbruksnämnden i Malmöhus län har den
20 september 1965 överlämnat bifogade, nedan nämnda ansök-
ning om förordnande och därvid ~~slutligen föreslagit~~ före-
slagit ~~lantbruksingenjören~~ att förrättningen handlägges av
~~adress: lantbruksnämnden~~ lantbruksingenjör.

Sökande

Socken

Martin Andersson m.fl., Hörby

Ö. Sallerup och Västerstad

Lantbruksstyrelsen finner lämpligt att lantbruksingenjör Lennart
Kindblom, adress Lantbruksnämnden, Malmö,
förordnas handlägga förrättningen.

På kungl. lantbruksstyrelsens vägnar

Gunnar Hansson
Gunnar Hansson
Tf. Byråchef

S.-E. Wallin
S.-E. Wallin
Lantbruksingenjör

Vänd!

Förutom nämnda, sökandena tillhöriga fastigheter, väntas nedanstående ägare och fastigheter bliva berörda av företaget.

Icke sökandes namn:

Fastighet:

Icke sökandes namn:	ägare av fastigheten	Fastighet:
Edvin Andersson	» » »	Ullatofte
Ellen ~~Andersson~~ Källsö	» » »	Ullatofte
Forsten Ottosson	» » »	Ullatofte
Ingvar Hallgren		Ullatofte
Jens Ljögren		Ullatofte
Valfrid Andersson		Västerstad 18
Emil Olsson		Västerstad 4
Kjell Ahlsson		Västerstad 18

Lantbruksnämnden får till förrättningsman föreslå:

den 19

På Lantbruksnämndens vägnar:

KUNGÖRELSE

Sammanträde för synför-
rättning angående torrlägg-
ning av marker till Ulatofta
nr 10 m.fl. fastigheter i Ö.
Sallerups och Västerstads
socknar av Malmöhus län
kommer att hållas hos lant-
brukare Nils Ivar Anders-
son, Ulatofta nr 10, Hörby,
onsdagen den 29 nov. 1967
kl 13.00, då vederbörande
sakägare ha att infinna sig
personligen eller genom lag-
ligen befullmäktigande om-
bud.


Av förrättningen kommer att
beröras marker till Väster-
stad nr 2, 4 och 18 i Vä-
sterstads socken, Ulatofta nr
1, 2, 5, 8 och 10 i Ö. Saller-
ups socken samt fastighe-
terna Ulatofta nr 1, som ut-
släpper kloakvatten i berört
avlopp.

Malmö den 14 nov. 1967.

I tjänsten:

Lennart Kindblom
Lantbruksingenjör

Att ovanstående kungörelse varit införd i Skånska Dagbladet
den 15 november 1967 intygas i tjänsten:

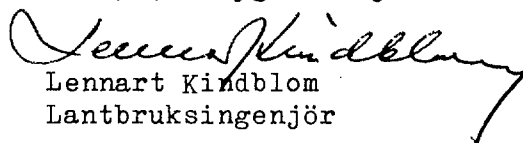
Lennart Kindblom
Lantbruksingenjör


FÖRTECKNING

över kungörelser, kallelser och underrättelser, som avsänts vid syneförrättning angående torrläggning av marker till Ulatofta nr 10 m.fl. fastigheter i Ö. Sallerups och Västerstads socknar, Malmöhus län.

Adressat:	Adress	Avs. dag
Skiftesgodemannen Ivar Sandgren, Harphult,	Hörby	14/11 1967
" Gösta Nilsson, Köinge 5,	"	" "
Lantbr. Erik Persson, Västerstad 2,	"	" "
" Emil Olsson,	" 4:31 Askeröd	" "
Fru Ida Nilsson,	" 4:32 "	" "
Lantbr. Kjell Åke Åkesson,	" 18 "	" "
" Valfrid Andersson,	" 18 "	" "
Fru Martha Tykesson,	" 18 "	" "
Lantbr. Nils Ivar Andersson, Ulatofta nr 2, Hörby	"	"
" Gösta Andersson,	" " 2, "	" "
" Torsten Andersson,	" " 8, "	" "
" Allan Nilsson,	" " 5, "	" "
" Torsten Ottosson,	" " 5, "	" "
" Anton Persson,	" " 1, "	" "
Hemmansäg. Jöns Sjögren,	" " 1, "	" "
Affärsman Stig Arne Ingvar Hallgren,		
Ulatofta nr 1,	"	" "
Ordf. i vägsamf. Ulatofta och Västerstad,		
lantbr. Henning Andersson, Västerstad		
nr 18,	Askeröd	" "

Malmö den 14 november 1967.

I tjänsten:

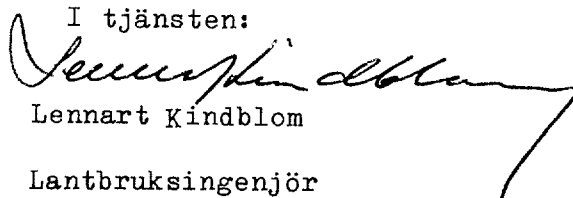
Lennart Kindblom
Lantbruksingenjör

Förening

Härmed förena vi oss med sökanden
Gösta Andersson mfl i deras ansökan
om siktning av den 16.9.1965 och yrka
att anslaget utsträcks så att under-
måls enligt förläggning kan beredas oss
tillhöriga marker

Utlåstat den 29.11-67

Allan Nilsson

Allan Nilsson

Torsten Andersson,
Torsten Andersson

Ejil M. Nilsson
Kjell M. Nilsson

Föreningen vitsordas

Leif J. Nilsson
Gösta Nilsson
Tor Sandgren

Överenskommenhet

Enligt denna dag träffad överens-
 kommenhet förbinde vi oss att utföra
 det av lantb. ing. L. Kindblom projekterade
 anlägget F-G. Benämnet diktningstäckning
 Ulatofth 12 år 1967 samt följa de före-
 skrifter som där angivits.
 Kostnaderna för utförandet och Aram-
 tid underhåll skall fördelas med
 2/3 på Torsten Andersson Ulatofth 12
 och 1/3 på Allan Nilsson Ulatofth 5

Ulatofth den 29.11.1967

Torsten Andersson,

Allan Nilsson

Berittnas




Hans-Thure Hansson

Seppo Hildberg

Fastighet och ägare Ägobeskrivning	Ägo- figur- nr	Förbättrad mark		Värde pr ha		Båtnad	
		åker, tomt hektar	annan hektar	före kronor	efter kronor	pr ha kronor	pr ägofigur kronor
VÄSTERSTADS SOCKEN							
<u>Västerstad av 18:2, 7/128 mtl.</u>							
Kjell Åkesson							
<u>Alstringsbåtnad</u>							
Åker	1	0,08		5500	6000	500	40
"	2	0,36		"	"	"	180
"	3	0,42		"	"	"	210
"	4	0,50		"	"	"	250
Summa		1,36					680
<u>Brukningsbåtnad</u>							6100
Summa kronor							6780
<u>Västerstad 4:32, 1/128 mtl.</u>							
Ida Nilsson							
<u>Alstringsbåtnad</u>							
Åker	5	0,12		3000	6000	3000	360
Summa		0,12					360
<u>Västerstad 4:31, 1/64 mtl.</u>							
Emil Olsson							
<u>Alstringsbåtnad</u>							
Åker	6	0,32		3000	6000	3000	960
Summa		0,32					960
<u>Västerstad 18:18, 5/192 mtl.</u>							
Martha Tykesson							
<u>Alstringsbåtnad</u>							
Åker	7	0,85		5500	6000	500	425
Summa		0,85					425

Fastighet och ägare Ägobeskrivning	Ägo- figur- nr	Förbättrad mark		Värde pr ha		Båtnad	
		åker, tomt hektar	annan hektar	före kronor	efter kronor	pr ha kronor	pr ägofigur kronor
<u>Västerstad 18:4, 1/16 mtl.</u>							
Valfrid Andersson							
<u>Alstringsbåtnad</u>							
Åker	8	0,33		5500	6000	500	165
"	9	0,27		"	"	"	135
Summa		0,60					300
<u>Västerstad 18:23, 1/128 mtl.</u>							
Valfrid Andersson							
<u>Alstringsbåtnad</u>							
Åker	10	0,73		5400	6000	600	438
Summa		0,73					438
<u>Västerstad 2:2 avst.</u>							
Erik Persson							
<u>Alstringsbåtnad</u>							
Åker	11	1,86		4000	6000	2000	3720
Summa		1,86					3720
<u>Ö. Sallerups socken</u>							
<u>Ulatofta 2:3, 3/8 mtl.</u>							
Gösta Andersson							
<u>Alstringsbåtnad</u>							
Åker	12	0,57		5600	6000	400	228
"	13	0,54		"	"	"	216
"	14	0,44		"	"	"	176
Summa		1,55					620
<u>Brukningsbåtnad</u>							1700
Summa kronor							2320

Fastighet och ägare Ägobeskrivning	Ägo- figur nr	Förbättrad mark		Värde pr ha		Båtnad	
		åker, tomt hektar	annan hektar	före kronor	efter kronor	pr ha kronor	pr ägofigur kronor
<u>Ulatofta 10:1, 1/24 mtl.</u>							
Nils Ivar Andersson							
<u>Alstringsbåtnad</u> =====							
Åker	15	0,49		5600	6000	400	196
"	16	0,97		"	"	"	388
Summa		1,46					584
<u>Brukningsbåtnad</u> =====							1600
Summa kronor							2184
<u>Ulatofta 12:1, 21/64 mtl.</u>							
Torsten Andersson							
<u>Alstringsbåtnad</u> =====							
Åker	17	0,77		4000	6000	2000	1540
Summa		0,77					1540
<u>Ulatofta 5:18, 1/64 mtl.</u>							
Allan Nilsson							
<u>Alstringsbåtnad</u> =====							
Åker	18	0,66		4500	6000	1500	990
Summa		0,66					990
<u>Ulatofta 5:17, 1/16 mtl.</u>							
Torsten Ottosson							
<u>Alstringsbåtnad</u> =====							
Åker	19	0,57		5700	6000	300	171
Summa		0,57					171
<u>Ulatofta 5:8, 1/16 mtl.</u>							
Torsten Ottosson							
<u>Alstringsbåtnad</u> =====							
Åker	20	0,09		5700	6000	300	27
övf.		0,09					27

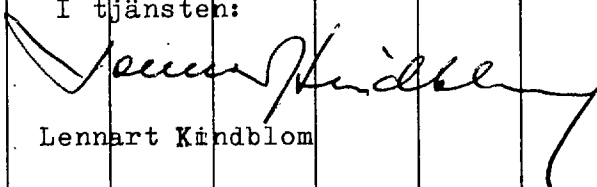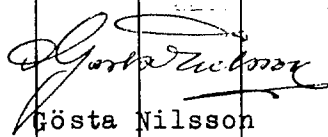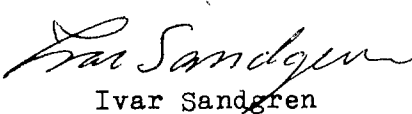Fastighet och ägare Ägobeskrivning	Ägo- figur nr	Förbättrad mark		Värde pr ha		Båtnad	
		åker, tomt hektar	annan hektar	före kronor	efter kronor	pr ha kronor	pr ägofigur kronor
övf.		0,09					27
<u>Summa</u>		0,09					27
Ulatofta, Hörby den 16 januari 1968. I tjänsten:  Lennart Kindblom Lantbruksingenjör  Gösta Nilsson Gode män							
 Ivar Sandgren							

Läge	Längd m	Arbete, material e. d.	Sort	Antal	å-pris kr	Kronor	Kronor
		<u>Dikessträckan A-B-C-D-E.</u>					
		<u>Dikessträckan A-B.</u>					
0-2+88	288	Betongrör ø 300	m	288	11:-	3168	
		Schaktning, stämpling, rör- läggning och återfyllning	m	288	9:-	2592	
0		Ommurning typ 0-4	st	1	200:-	200	
1+20		Brunn typ B-2 ø 600	st	1	180:-	180	
2+35,2+88		Brunnar typ B-2 ø 700	st	2	200:-	400	
2+88-2+96	8	Betongrör (vägrör) ø 300	m	8	15:-	120	
		Schaktning, stämpling, rör- läggning och återfyllning					
		samt återställande av väg- bana	m	8	40:-	320	
2+96		Brunn typ B-2 ø 700	st	1	200:-	200	
		För oförutsett, arbetsledning m.m. tillägges				920	8100
		<u>Dikessträckan B-C.</u>					
2+96-7+50	454	Schaktning av lerbl. grus och sten	m ³	850	3:-	2550	
		Ersättningar för jordupplag	m	850	1:-	850	
		" " markåtgång	m ²	900	0:50	450	
		För oförutsett, arbetsledning m.m. tillägges				550	4400
		<u>Dikessträckan C-D-E.</u>					
7+50-8+15	65	Schaktning av lerbl. grus och sten	m ³	100	3:-	300	
		Ersättningar för jordupplag	m ³	100	1:-	100	
övf.	815	övf.				400	12500

Läge	Längd m	Arbete, material e. d.	Sort	Antal	Å-pris kr	Kronor	Kronor
övf.	815	övf. Ersättningar för markåtgång	m ²	100	0:50	400	50
8+15-11+90	375	Betongrör ø 225 Schaktning, stämpling, rör-	m	375	7:-	2625	-
		läggning och återfyllning	m	375	8:-	3000	
8+15		Ommurning, typ O-3 ø 255	st	1	200:-	200	
8+50,9+38, 10+56,11+90		Brunnar ø 600 typ B-2	st	4	180:-	720	
		För oförutsett, arbetsledning					
		m.m. tillägges				1005	8000
<u>Summa</u>	<u>1190</u>	<u>meter.</u>					<u>Summa kronor</u> <u>20500</u>
		Dikessträckan F-G.					
20-24+92	492	Betongrör ø 150	m	492	4:50	2214	
		Schaktning, stämpling, rör-					
		läggning och återfyllning	m	492	5:50	2706	
		Brunnar ø 600 typ B-2	st	5	180	900	
		För oförutsett, arbetsledning					
		m.m. tillägges				680	6500
<u>Summa</u>	<u>492</u>	<u>meter</u>					<u>Summa kronor</u> <u>6500</u>
		Ulatofta, Hörby den 16 januari 1968.					
		I tjänsten:					
		<i>Lennart Kindblom</i>					
		Lennart Kindblom					
		Lantbruksingenjör					

ARBETSBESKRIVNING

Arbetet skall utföras i enlighet med förslagshandlingar och ritningar, varvid bl.a. följande skall iakttas:

- 1/ Innan arbeten, som beröra järnväg, allmänna eller enskilda vägar, kraftledningar, telefonledningar eller telefonkablar, skola utföras, skall entreprenören i god tid underrätta byggherren eller ägarna av ovanstående anläggningar.
- 2/ Vattnet i avloppen får under den tid, då arbete pågår, uppdämmas och regleras i den omfattning, som erfordras för arbetets utförande, dock icke så att skada uppstår. Efter uppdämning skall vattenståndet nedsänkas med försiktighet.
- 3/ Träd och buskar utmed de nya dikessträckorna skola rotuggas och borttagas.
- 4/ Entreprenören skall i samråd med markägaren överenskomma på vilken sida den uppschaktade jorden skall läggas.
- 5/ Schaktmassor får ej uppläggas i tillstötande diken eller på vägar och tomter. Upplagsplats anvisas av byggherren.
- 6/ Mellan diket och jordvallen skall vid öppna diken lämnas en frikant om minst 1 m.
- 7/ Större stenar, skiffer och berg, som förekommer bland schaktmassorna, skola i möjligaste mån sammanföras i särskilda rösen och få ej blandas med övriga massor.
- 8/ Ras och rörbrott som möjligen uppkomma under arbetets utförande skola omedelbart avhjälpas. Visar det sig under arbetets utförande nödvändigt att förstärka slänterna eller grunden för vissa dikessträckor med tillhörande brunnar äger byggherren att, efter lantbruksingenjörens hörande, föreskriva i vilken omfattning och på vad sätt förstärkningsarbete skall utföras.
- 9/ Öppningar (genomstick) skola upptagas i jordvallarna på minst var 40:de m. och dessutom vid tillstötande diken och svackor, så att ytvatten obehindrat kan avrinna till avloppet.
- 10/ All betonggjutning skall utföras med betong K=300 och grundläggas på botten av skärv. Betongrör och brunnssringar skola uppfylla fordringarna i Kungl. Lantbruksstyrelsens normalbestämmelser för lantbruksrör. Rör genom vägar skola uppfylla gällande av Svenska Kommunaltekniska föreningen antagna normalbestämmelser för betongrör.

- 11/ Stensättning skall grundläggas till ett djup av minst 20 cm under det nya avloppets bottenlinje samt utföras av flata eller kilade stenar i ordnade förband och fogade med cementbruk. Stenarna skola ha en dimension av minst 400x300x200 mm.
- 12/ Rörledning får ej läggas direkt på berg eller större stenar utan grusunderlag om minst 10 cm. Mindre stenar skola borttagas ur rörgraven.
- 13/ Inga rör få nedläggas förrän de blivit godkända av vederbörande lantbruksingenjör eller av den, han i sitt ställe förordnar.
- 14/ Rörledning får ej höljas förrän den blivit godkänd av vederbörande lantbruksingenjör eller av den, han i sitt ställe förordnar.
- 15/ När rörledningen godkänts, skall den omedelbart täckas till 30 cm höjd, räknat från ledningens överkant. Höljningen får utföras med maskin om entreprenören iakttar den största försiktighet, så att rörledningen ej skadas eller rubbas ur sitt läge vid arbetets utförande. Fyllningen, vilken ej får innehålla sten, skall packas och stötas väl, särskilt kring själva rörledningen, så att framtida sättningar i möjligaste mån förhindras. Alla uppschaktade massor skola återföras i rörgraven, och om ledningen lagts i ett öppet avlopp, skall detta helt igenplaneras, så att jordbruksredskap och traktorer kunna köras obehindrat över rörledningen.
- 16/ Brunnar skola utföras enligt anvisad typritning. Brunnar skola grundläggas på fast underlag och skola vid nedläggandet vara försedda med fastgjuten botten av betong. Brunnarna skola utföras med 0,5 m. slamrum och förses med ett mellanskift av brunnstegel samt lock av armerad betong. I brunnsväggarna skola hål i tillräckligt antal upptagas, så att dagvatten obehindrat kan rinna in. Kopplingarna i brunnarna skola utföras väl och de inkopplade rören fastgjutas med cementbruk.
- 17/ Kopplingsbrunnar skola utföras enligt anvisad typritning. Kopplingsbrunnarnas lock får ej ligga närmare markytan än 60 cm.
- 18/ Rörledningar, som utmynna i diket, skola av entreprenören kopplas i brunnarna. Avskäres rörledningar genom dikningen, skola dessa rör antingen kopplas enligt ovan eller återställas i fullgott skick. Rörledning, som utmynnar intill en brunn, skall av entreprenören kostnadsfritt kopplas i brunnen, därest jordägaren eller arrendatorn tillhandahåller för koppling erforderliga rör. Utmynna rörledningar på längre avstånd från brunnarna skall även dessa kopplas av entreprenören om vederbörande jordägare bekostar detta arbete.

19/ Fixpunktsbeskrivning:Fixp. = ∇ 34,77 m.


Kors och järndubb i trappa på Ö. sidan av boningshus
till fastigheten Västerstad 18:2.

Fixp. = ∇ 46,92 m.

Järndubb i jordfast sten i västra sidan av stenmur mellan fastigheterna Ulatofta 10:1 och 12:1 c:a 19 m. S om sektion 10+56.

Ulatofta, Hörby den 16 januari 1968.

I tjänsten:

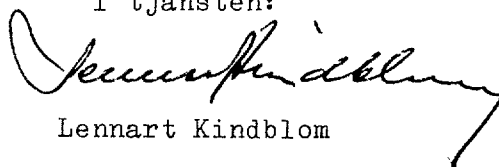

Lennart Kindblom

Lantbruksingenjör

Bilaga D.

Utlåtande, avgivet vid syneförrättning
angående torrläggning av marker till-
hörande Ulatofta nr 10 m.fl. fastigheter
i Östra Sallerups och Västerstads socknar,
Malmöhus län.

Mom. 1. Förordnande m.m.

Genom länsstyrelsens resolution den 20 oktober 1965 har undertecknad, förrättningsman förordnats handlägga ifrågasvarande syneförrättning avseende torrläggning av mark. Laga hinder har ej anmälts och ej heller har sådant hinder kunnat utrönas av synemännen. Företaget avser "dikning" och har handlagts enligt gällande bestämmelser för sådant företag.

Mom. 2. Dikningsföretagets läge, omfattning, planläggning m.m.

Dikningsföretagets läge framgår av bif. översiktskarta.

Dikningsföretaget tillhör nederbördsområde nr 92 Kävlingeån.

Förslaget omfattar dikessträckorna A-B, B-C och C-D-E. Av bif. karta och profil framgår avloppens sträckning, dimensioner och läget för de brunnar samt konstarbeten, som skola utföras enligt upprättade typritningar.

Nederbördsområdet har fastställts genom undersökningar på marken och med beaktande av tillgängligt kartmaterial.

Avrinningen har beräknats till 1,3 liter pr sekund och hektar åker.

Mom. 3. Broar och trummor.Enskilda vägar.

Det nya avloppet korsar på flera ställen ägovägar och bruksvägar.

Där de nya dikessträckorna skola utföras som täckta ledningar, erfordras inga nya trummor i korsningspunkterna. Det skall dock åligga dikningsföretaget att återställa vägarna i fullgott skick, så snart avlopp upptagits genom dem.

Mom. 4. Ersättningar.

För skada å växande gröda, som uppkommer vid utförandet av de nya dikessträckorna, skall ersättning utgivas. Kan överenskommelse därom ej träffas mellan vederbörande jordägare eller arrendator och företagets styrelse, skall ersättningsbeloppets storlek bestämmas av vederbörande lantbruksingenjör eller av den, han i sitt ställe förordnar.

Beträffande sådan genom dikningsföretagets utförande möjligen uppkommen skada, som ej av synemännen förutsetts, hänvisas till bestämmelserna i 7 kap. 57 § vattenlagen.

Mom. 5. Kostnader.

Kostnaderna för de dikessträckor, som skola utföras, har beräknats till 20500:- kronor. Kostnadsförslaget har bilagts förrättningshandlingarna som bilaga B.

Mom. 6. Båtnadsuppskattning och kostnadsfördelning.

Överenskommelse har ej träffats angående kostnadernas fördelning, varför synemännen uppskattat den båtnad, som genom företagets utförande beredas de i dikningssamfälligheten in-

the first of these is the fact that the

second of these is the fact that the

third of these is the fact that the

gående markerna.

Vid uppskattningen av båtnaden ha synemännen följt föreskrifterna i 10 kap. 60 § vattenlagen och alltså värderat markerna dels efter företagets genomförande, dels i nuvarande vattenskadat skick. Vid värderingen har hänsyn tagits såväl till jordens godhet som till de blivande och nuvarande torrlägningsförhållandena som ock till i orten gängse priser å fullt torrlagd jord av likartad beskaffenhet. Skillnaden mellan blivande och nuvarande värden motsvarar den alstringsbåtnad, som införts i värderingslängden. Förutom alstringsbåtnad har i värderingslängden införts beteckningen brukningsbåtnad, som utgör den kapitaliserade vinsten av de minskade drifts-eller brukningskostnaderna, som uppkomma genom att de öppna dikena igenläggas med rör och höljas. Resultatet av båtnadsuppskattningen återfinnes i värderingslängden, bil. A, som även utgör hävdeförteckning för de i dikningssamfälligheten ingående markerna.

Båtnaden har av synemännen uppskattats till 20.215:- kronor, fördelat på de olika dikessträckorna med 8.100:- kronor på sträckan A-B, 4.883:- kronor på sträckan B-C och 7.232:- kronor på sträckan C-D-E.

Företaget har jämlikt bestämmelserna i 7 kap. 24 § vattenlagen på grund av rådande ~~fall~~ förhållanden uppdelats i 3 avdelningar. Inom varje avdelning skola kostnaderna utan jämkning fördelas de olika fastigheterna emellan i direkt förhållande till båtnadsvärdena. Av kostnadsfördelningslängden framgår närmare båtnad och kostnad för resp. avdelning.

Särskild kostnadsfördelningslängd har upprättats och bifogas detta utlåtande, bilaga Da. I kol. 5. av längden an-

gives varje delägarer och fastighets andel i de beräknade kostnaderna för dikningsföretagets utförande och i kol. 6 de procenttal, efter vilka samtliga verkliga kostnader för företagets utförande och framtida underhåll skola fördelas. Delägare, som ej är sökande till denna syneförrättning och ej heller med sökande likställd, är med det undantag dock, varom stadgas i 10 kap. 80 § vattenlagen, icke skyldig att till kostnaderna för företagets utförande tillskjuta större belopp än som svarar mot värdet av den för hans egendom uppskattade båtnaden. Vilka delägare, som äro att anse som sökande, angivas i kol. 2 av kostnadsfördelningslängden med förkortningen "S". Sådana omständigheter, som omförmälas i 7 kap. 25-26 och 28-30 §§ vattenlagen, föreligga ej vid detta torrlägningsföretag.

Kostnaderna för denna syneförrättning skola enligt bestämmelserna i 10 kap. 30 och 79 §§ vattenlagen omedelbart av sökandena förskjutas. Kommer företaget till utförande, skola förrättningskostnaderna fördelas mellan samtliga delägare efter samma grunder som företagets övriga kostnader.

Mom. 7. Höjdsystem och fixpunkter.

I förslaget använda höjder äro hänfödda till Rikets allmänna kartverks höjdplan. I förhållande till detta höjdsystem ha nya fixpunkter utsatts till ledning vid arbetets utförande och dikningsföretagets framtida underhåll. Deras lägen i plan och profil framgår närmare av förslagsritningarna och arbetsbeskrivningen.

Fixpunkterna äro lagligen skyddade och få alltså ej övertäckas, borttagas eller på annat sätt förstöras. Vill jordägare borttaga fixpunkt, skall han därom göra anmälan till vederbörande lantbruksingenjör, som då låter avväga annan lämplig fixpunkt. Kostnaderna för lantbruksingenjörens i sådant hänseende företagna förrättningar gäldas av dikningsföretaget.

Mom. 8. Dikningsföretagets utförande.

Då det av verkställda beräkningar framgått, att det planerade dikningsföretaget är ekonomiskt lönande, finna synemännen skäligt tillstyrka att det kommer till utförande. Företaget skall alltså utföras i överensstämmelse med upprättat förslag och med beaktande av de bestämmelser, som framgå av detta utlåtande. Arbetet får påbörjas så snart denna syneförrättning tagit åt sig laga kraft. Företaget skall vara färdigställt inom 10 år efter det syneförrättningen fastställts. Angående förlängd arbetstid hänvisas till bestämmelserna i 7 kap. 58 § vattenlagen.

Utöver vad som föreskrives i arbetsbeskrivningen, bilaga C, är vid företagets utförande följande att iakttaga:

- 1/ Arbetet skall utlämnas på entreprenad på de villkor, som äro för delägarna mest gynnsamma och betryggande.
- 2/ Arbetet skall anmälas till Riksförsäkringsverkets ombud i orten eller till annan lämplig försäkringsanstalt innan detsamma påbörjas.
- 3/ Sådant anmälan erfordras dock ej för den händelse blivande entreprenör är att anse som sådan arbetsgivare, som själv äger ombesörja försäkring för av honom anställda

arbetare.

- 4/ De olika dikessträckorna skola följa på marken utstakade och på plankartan närmare angivna sträckningar.
- 5/ Kommer företagen att understödjas med statsmedel, skola de särskilda bestämmelser, som eventuellt kunna bliva föreskrivna som villkor för statsunderstödet beviljande, vara för samtliga delägare bindande.

Mom. 9. Dikningsföretagets avsyning.

Sedan företaget blivit utfört skall detsamma jämlikt bestämmelserna i 13 kap. 1 § vattenlagen avsynas av vederbörande lantbruksingenjör eller av den han i sitt ställe förordnar. Företaget skall anses fullbordat, då avsyningsförrättaren överlämnat bevis om godkännande, eller, för den händelse att företaget blivit understött med statsmedel, när vederbörande myndighet godkänt detsamma.

Mom. 10. Dikningsföretagets framtida underhåll.

Kostnaderna för företagets framtida underhåll skola fördelas efter de fördelningstal, som finnas närmare angivna i kolumn 6 av kostnadsfördelningslängden. Gemensamma kostnader för de olika dikessträckorna skola fördelas efter kostnadsfördelningslängdens 7 kolumn.

Varje delägare är berättigad påfordra, att de dikessträckor, av vilka han är beroende, alltid hållas i fullgott skick. Gör någon sig skyldig till skadegörelse på de olika dikessträckorna med till dem hörande anläggningar, och botar han ej efter tillsägelse omedelbart skadan, äger ordföranden i företagets styrelse eller också den, som lider men av skade-

görelsen, att vid vederbörande häradsrätt föra talan mot den försumlige.

Enskilda dräneringsledningar får tillkopplas i de brunnar, som skola utföras. Spillvatten får tillledas avloppet först sedan det blivit i erforderlig grad renat. Urin och pressvatten får avledas till företagets avlopp endast efter hälsovårdsnämndens i orten medgivande.

Mom. 11. Anslutning av spillvattenledningar.

Synemännen finna skäligt föreskriva i enlighet med godkännande enl. § 17 protokollet, att fastigheterna Ulatofta 1:12 och 1:13 för anslutning av kloakvatten skola erlägga vardera 300:- kr till dikningsföretaget. Beloppet skall gottskrivas avd. 3 med 25 % och avd. 2 med 75 %. Fastigheterna skola vara befriade från framtida underhållskostnader i dikningsföretagets avlopp.

Mom. 12. Organisation m.m.

För handhavande av dikningsföretagets angelägenheter skola delägarna utse en styrelse, bestående av 3 ledamöter, av vilka en skall vara ordförande och verkställande ledamot. Styrelsen är beslutför, då två ledamöter äro närvarande och om beslutet ense.

Styrelsen åligger:

att ombesörja företagets utförande samt kontrollera entreprenörens arbete - i den mån så finnes erforderligt med biträde av sakkunnig person;
att kontrollera, att återfyllningen av massorna sker enligt arbetsbeskrivningen;

- att tillse att samtliga dikessträckor alltid hållas i fullgott skick samt ombesörja rensnings- och underhållsarbeten;
- att i mån av behov verkställa utdebiteringar på sätt närmare stadgas i 3 kap. 20 § vattenlagen;
- att över inkomster och utgifter föra fullständiga och med verifikationer försedda räkenskaper, vilka skola avslutas per kalenderår och därefter framläggas för delägarnas hörande och godkännande vid allmänt sammanträde;
- att för sistnämnda ändamål och då så eljest kan finnas nödigt kalla delägarna till sammanträde i den ordning, som föreskrives i 7 kap. 64 § vattenlagen;
- att vid alla sammanträden föra protokoll, vilket skall vara för delägarna tillgängligt, senast 14 dagar efter sammanträdet;
- att i övrigt vidtaga alla de åtgärder, som kunna finnas nödiga för företagets ändamålsenliga utförande och underhåll samt därvid beakta och följa de bestämmelser, som angivas i 7 kap. 61-65 §§ vattenlagen.

Till dikningsföretaget hörande handlingar och ritningar skola förvaras hos ordföranden och hos honom hållas tillgängliga för envar, som vill granska dem eller taga avskrifter och kopior.

Företaget skall benämnas Ulatofta dikningsföretag år 1968.

Mål, som beröra företaget, och som ej är att hänföra till vattenmål, skola handläggas inför Färs häradsrätt.

Domstolsavgift skall enligt bestämmelserna i 11 kap. 95 § vattenlagen ej utgå.

Mom. 13. Särskilda yrkanden.

Yrkanden, vilka under förrättningen framställts, och ej

behandlats i detta utlåtande, föranleda icke någon synemännens åtgärd.

Mom. 14. Besvärshänvisning.


Den, som är missnöjd med åtgärd eller beslut under denna syneförrättning, eller som vill föra talan mot synemännens utlåtande, äger att inom sextio dagar härafter till Söderbygdens vattendomstol, Växjö, ingiva sina besvär i tre exemplar. I besvären skola fullständigt upptagas klagandens alla påståenden och skälen därtill och vid besvären kunna därjämte fogas de ytterligare handlingar, som klaganden vill åberopa till stöd för ändringssökandet.

Mom. 15. Verkställighet.


Då denna förrättning ej skall underställas vattendomstols prövning, kommer detta utlåtande att gå i verkställighet i den ordning, som för laga kraft ägande dom är stadgad, för såvitt icke besvär anföres mot förrättningen inom den i mom. 14 ovan angivna tiden.

Ulatofta, Hörby den 16 januari 1968.

I tjänsten:

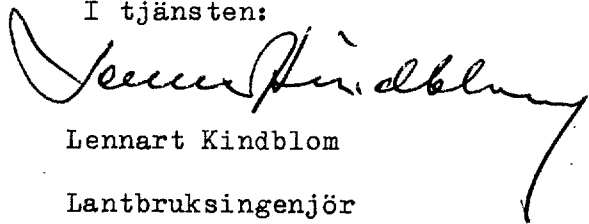
Lennart Kindblom
Lantbruksingenjör





Ivar Sandgren

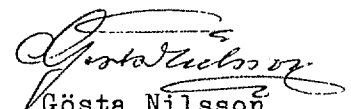

Gösta Nilsson

Gode män.

KOSTNADSFÖRDELNINGSLÄNGD

Fastighet Ägare m. m.	Sök. o. likst. = S	Båtnad kronor	Fastighets andel i			Samfällighets andel i gemensamma kostnader procent
			för särskild av- delning beräk- nad kostnad kronor	för samfällig- heten beräknad kostnad kronor	samfällig- hetens verk- liga kostnad procent	
1	2	3	4	5	6	7
VÄSTERSTADS SOCKEN						
<u>Avdelning 1.</u>						
<u>Dikessträckan A-B.</u>						
<u>Västerstad av 18:2, 7/128 mtl.</u>						
Kjell Åkesson	S	6780		6780,00	83,704	
<u>Västerstad 4:32, 1/128 mtl.</u>						
Ida Nilsson		360		360,00	4,444	
<u>Västerstad 4:31, 1/64 mtl.</u>						
Emil Olsson		960		960,00	11,852	
Summa		8100		8100,00	100,000	39,512
<u>Avdelning 2.</u>						
<u>Dikessträckan B-C.</u>						
<u>Västerstad 18:18, 5/192 mtl.</u>						
Martha Tykesson		425		382,93	8,703	
<u>Västerstad 18:4, 1/16 mtl.</u>						
Valfrid Andersson		300		270,34	6,144	
<u>Västerstad 18:23, 1/128 mtl.</u>						
Valfrid Andersson		438		394,68	8,970	
<u>Västerstad 2:3 avst.</u>						
Erik Persson	S	3720		3352,05	76,183	
Summa		4883		4400,00	100,000	21,464
<u>Avdelning 3.</u>						
<u>Dikessträckan C-D-E.</u>						
<u>Ulatofta 2:3, 3/8 mtl.</u>						
Gösta Andersson	S	2320		2566,40	32,080	
övf.		2320		2566,40	32,080	

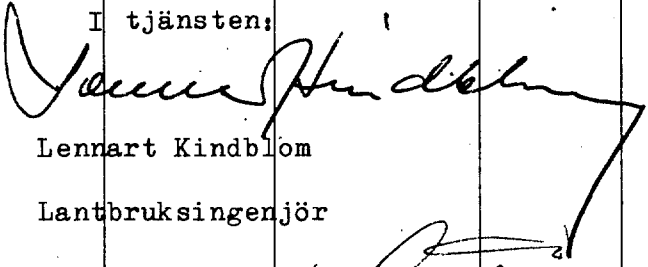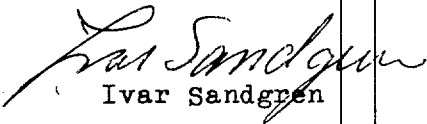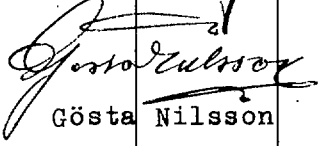Fastighet Ägare m. m.	Sök o. likat. = S	Båtnad kronor	Fastighets andel i			Samfällighets andel i gemensamma kostnader procent
			för särskild av- delning beräk- nad kostnad kronor.	för samfällig- heten beräknad kostnad kronor	samfällig- hetens verk- liga kostnad procent	
1	2	3	4	5	6	7
övf.		2320		2566,40	32,080	
<u>Ulatofta 10:1, 11/24 mtl.</u>						
Nils Ivar Andersson	S	2184		2415,92	30,199	
<u>Ulatofta 12:1, 21/64 mtl.</u>						
Torsten Andersson	S	1540		1703,52	21,294	
<u>Ulatofta 5:18, 1/64 mtl.</u>						
Allan Nilsson	S	990		1095,12	13,689	
<u>Ulatofta 5:8, 1/16 mtl.</u>		171		189,20	2,365	
<u>Ulatofta 5:17, 1/16 mtl.</u>		27		29,84	0,373	
Torsten Ottesson						
<u>Summa</u>		<u>7232</u>		<u>8000,00</u>	<u>100,000</u>	<u>39,024</u>
Ulatofta, Hörby den 16 januari 1968.						
I tjänsten:						
						
Lennart Kindblom						
Lantbruksingenjör						
						
Ivar Sandgren						
						
Gösta Nilsson						
Gode män						

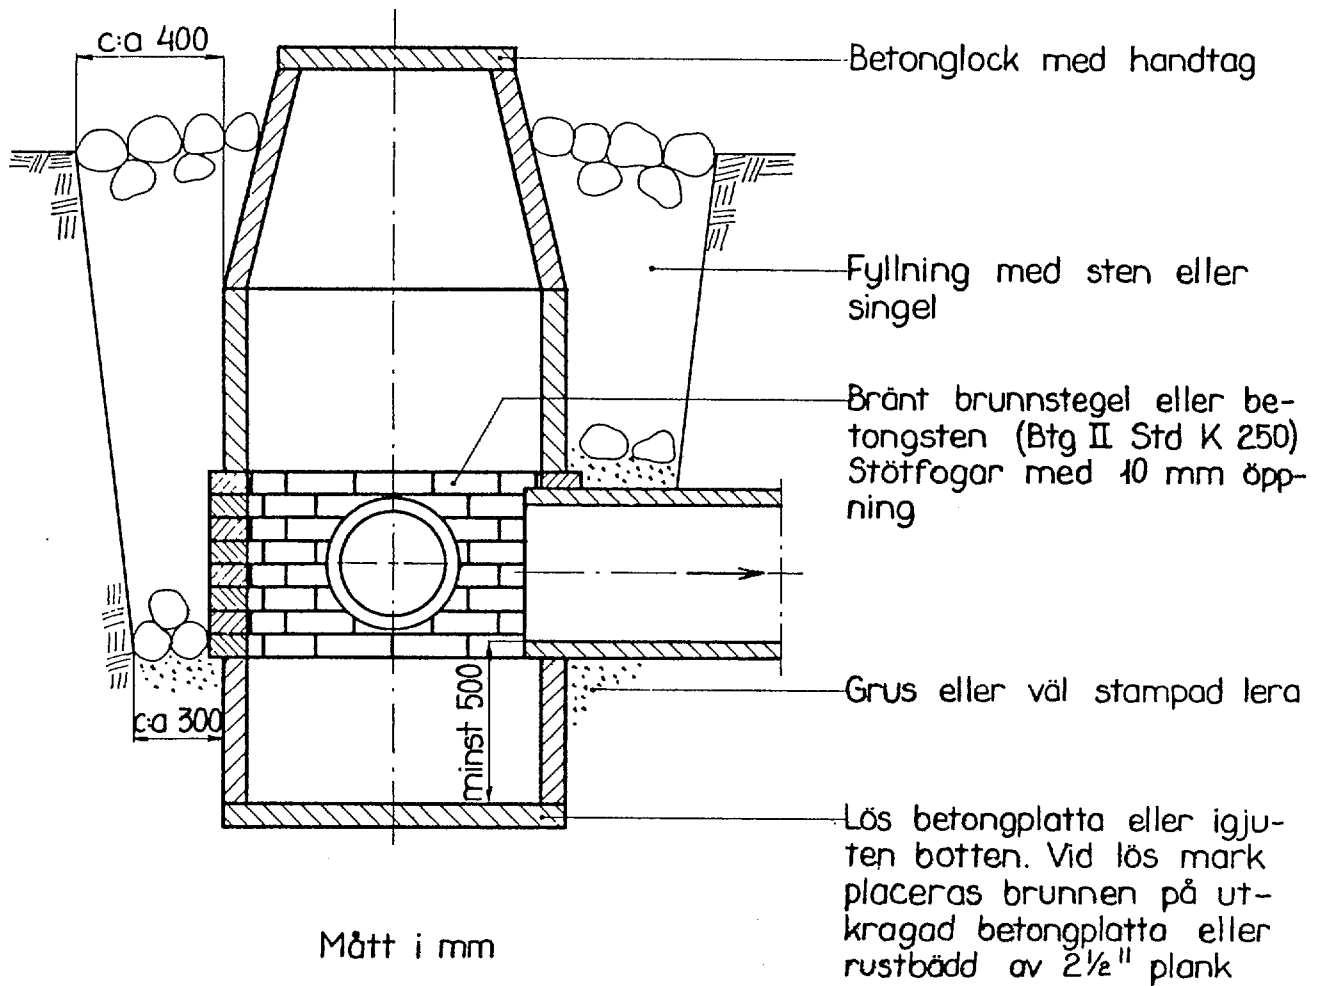

Skala 1:50
Mått i mm.


37

Bilaga F.


Typritning 0-3

Ommurning

Sektion A-A

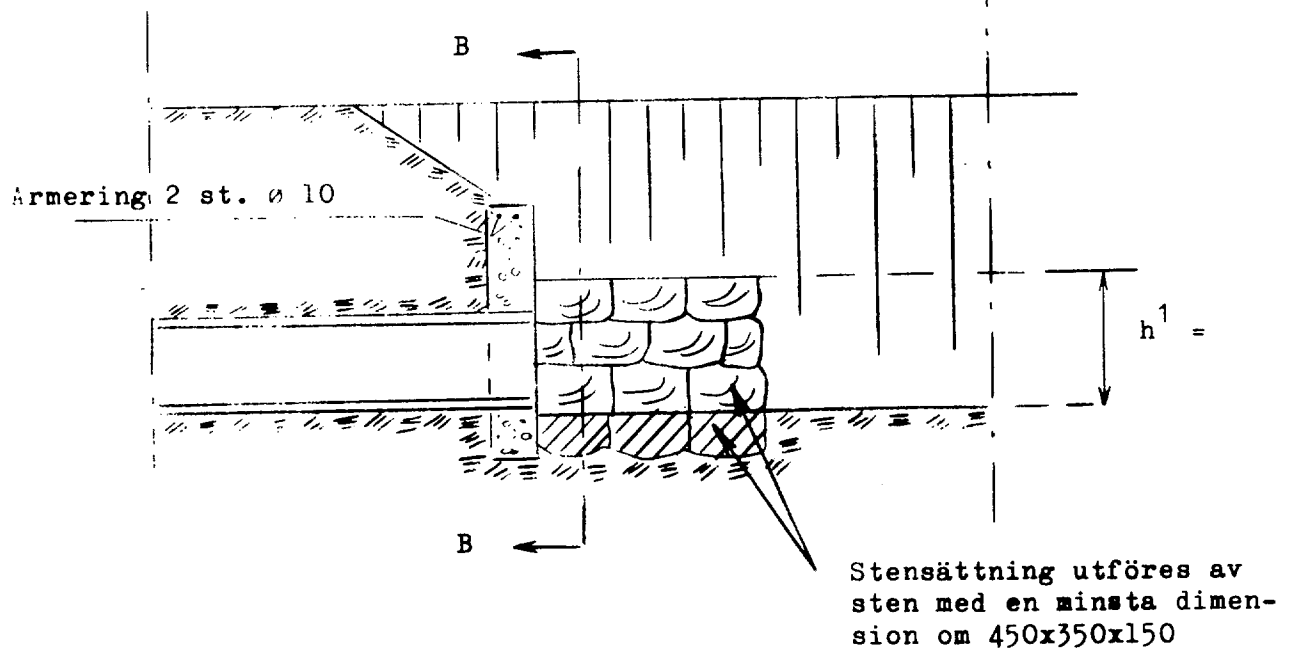

Sektion B-B


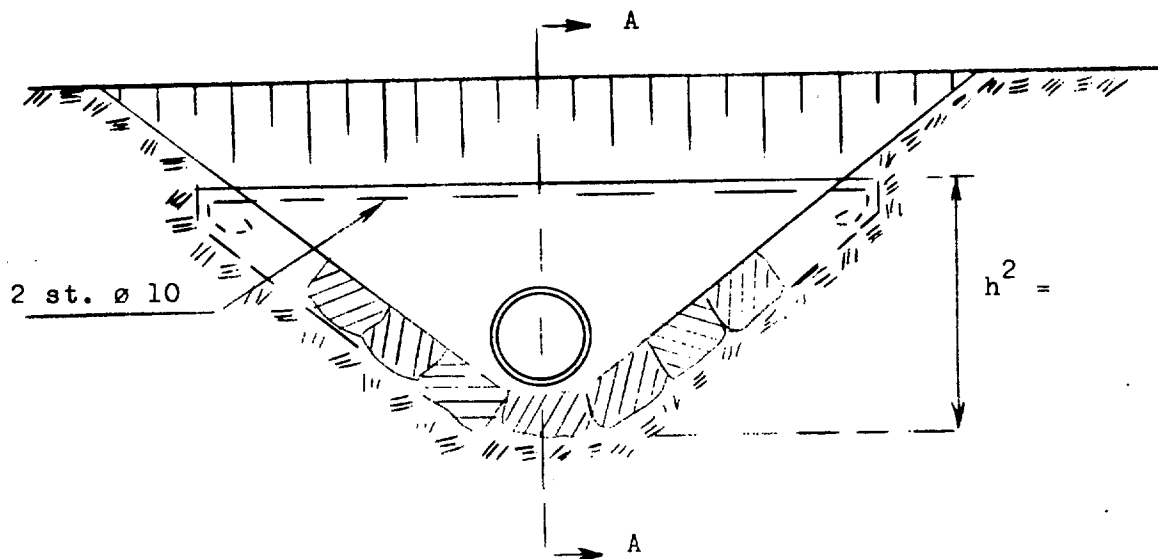


Skala 1:50.
Mått i mm.

Typritning 0-4

Ommurning.

Typritning för ommurning.

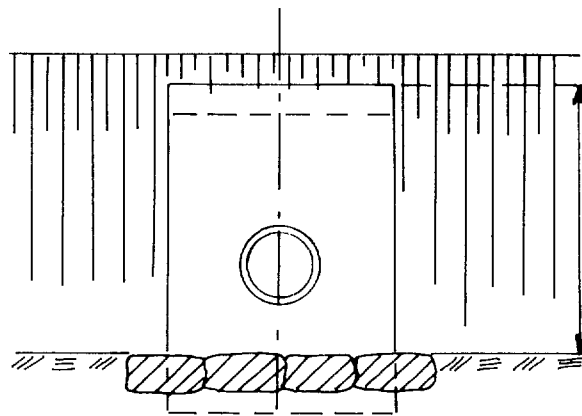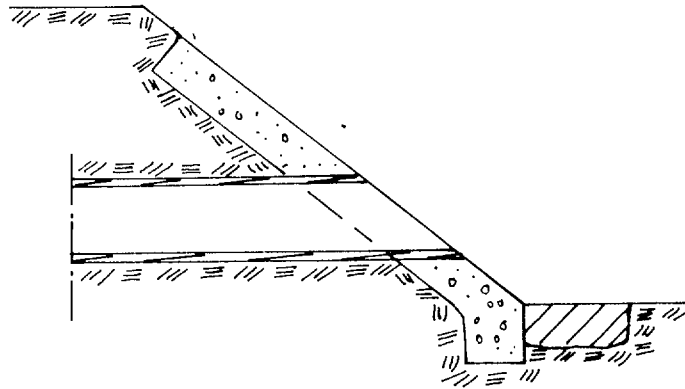 $h = 800$