




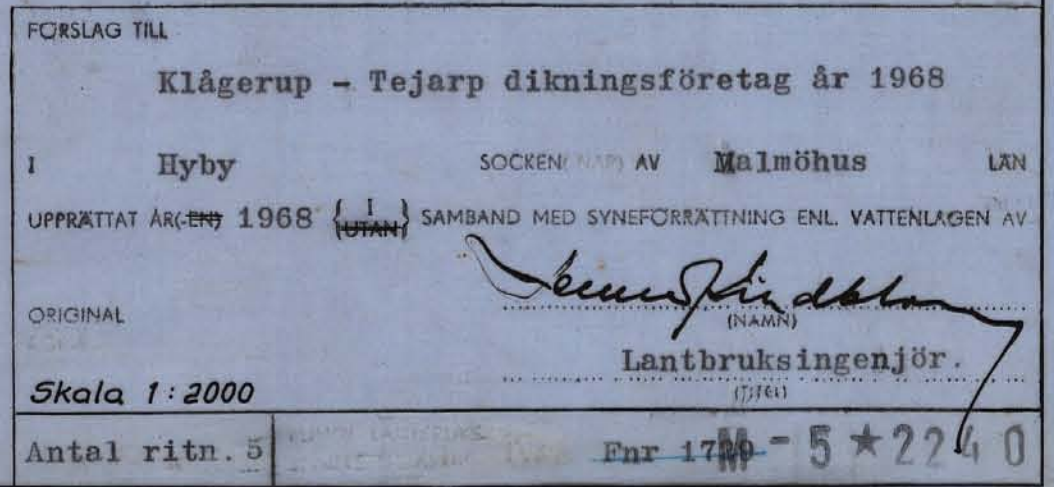

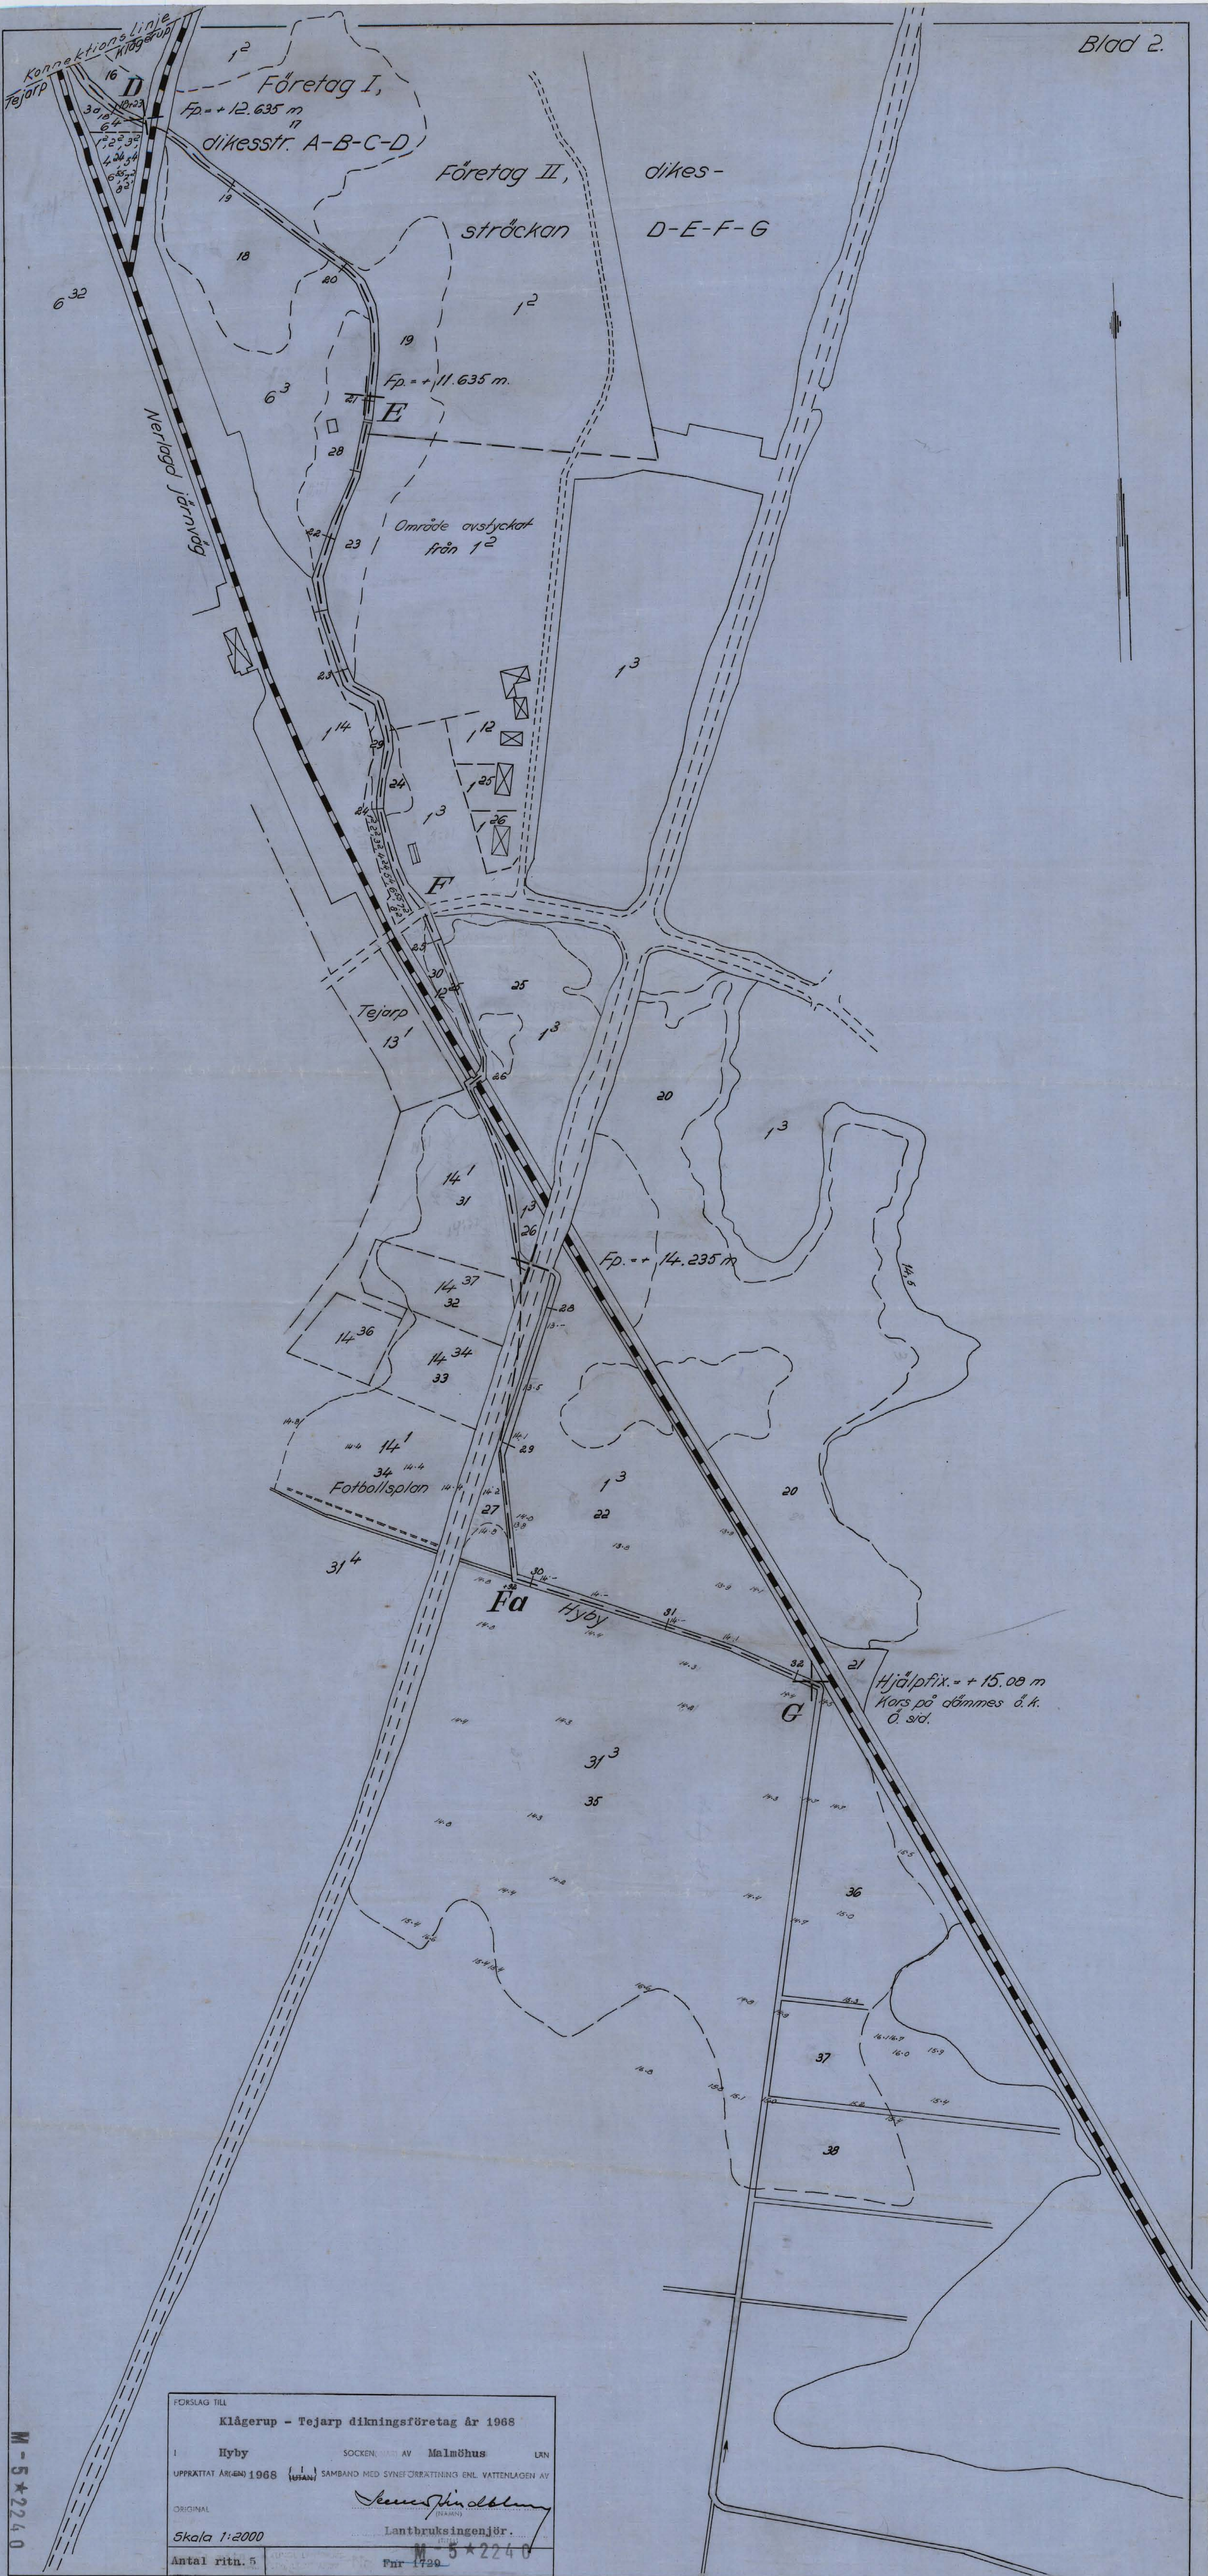

FÖRSLAG TILL			
Klågerup - Tejarp dikningsföretag år 1968			
1	Hyby	SOCKEN, VÄST AV	Malmöhus LÄN
UPPRÄTTAT ÅR (ÅR) 1968	(1) SAMBAND MED SYNERFÖRRÄTTNING ENL. VATTENLAGEN AV		
ORIGINAL	<i>Severin Blom</i>		
Skala 1:2000	Lantbruksingenjör.		
Antal rith. 5	M 5*2240		
	För 1729		

M-5*2240

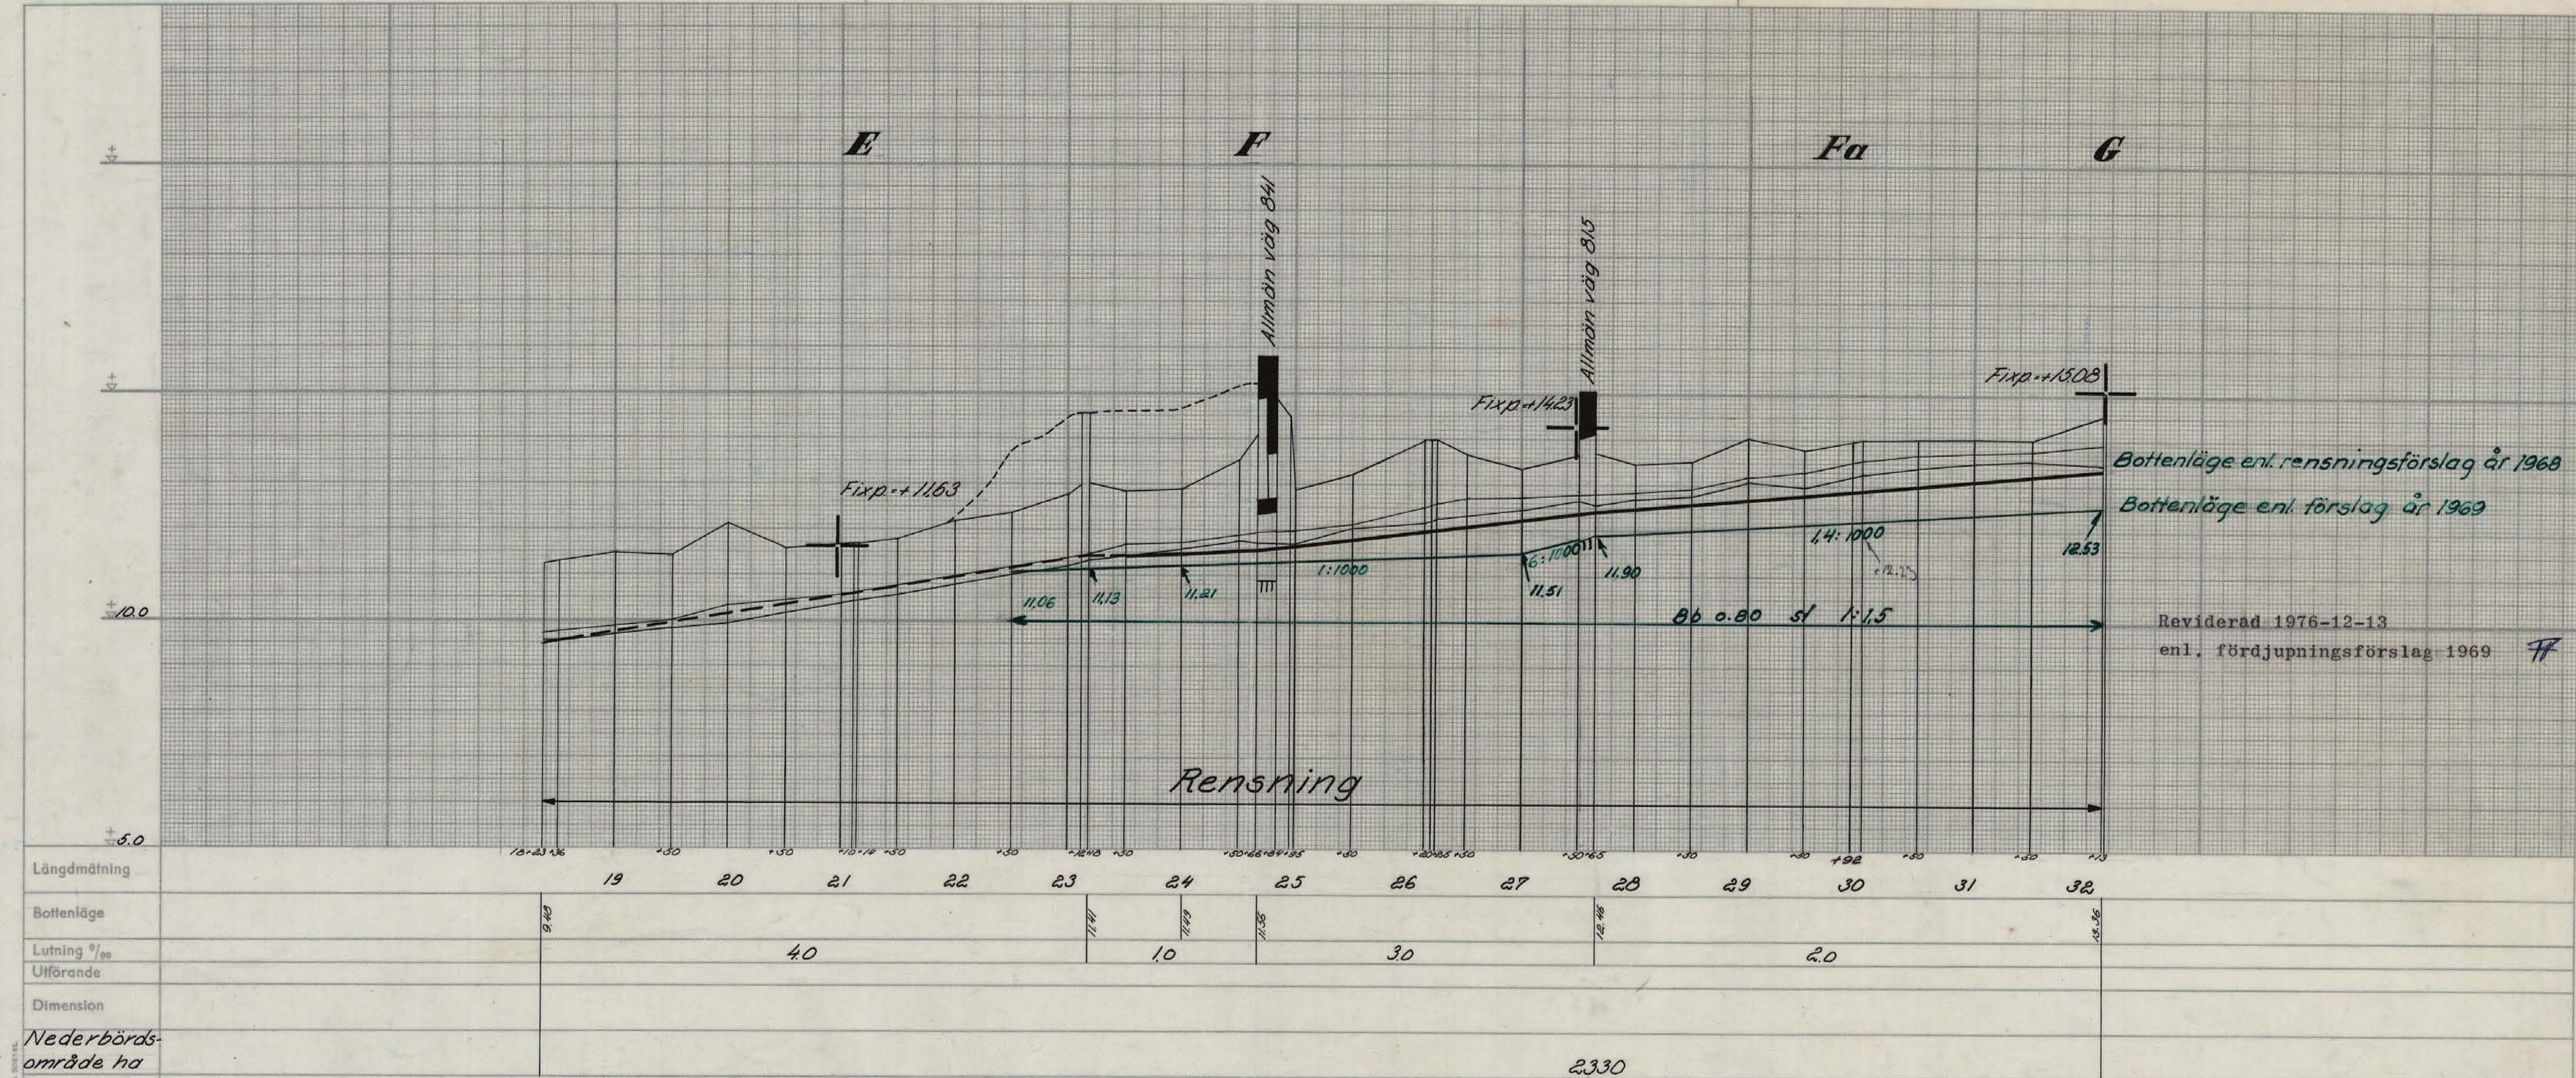

Företag II

Klågerup - Tejarp dikningsföretag år 1968

Upprättat år 1968 i samband med syneförrättn.

enligt vattenlagen av

Lennart Kindblom
Lantbruksingenjör

Socken
Hyby

Län
Malmöhus


Ritad av
W

Skala
Längd 1:4000
Höjd 1:100
Sektion 1:


Granskad av
Antal rikt.
5

Rikt. nr
4
Fnr 1729
M-5*2240


Lantbruksingenjör.

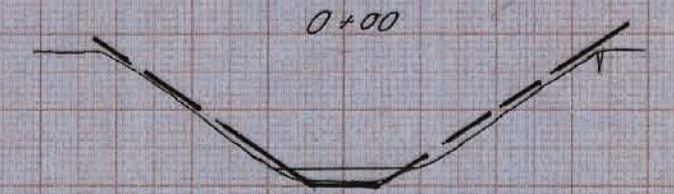


0+29

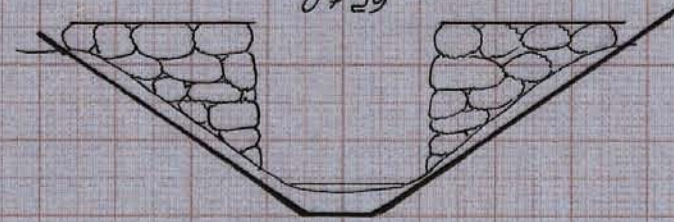

0+50

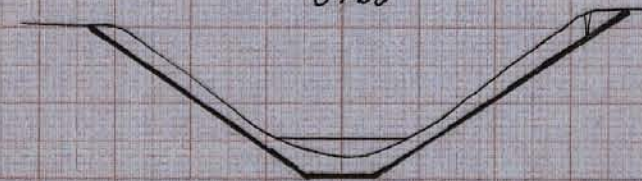


1+00

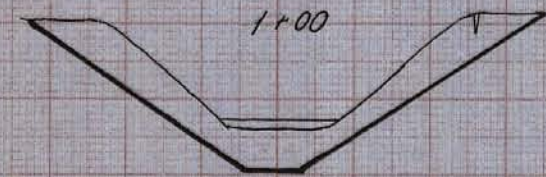

1+50



2+00

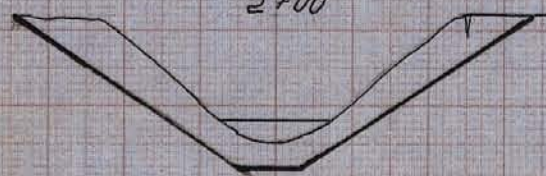


2+50




3+00




3+50

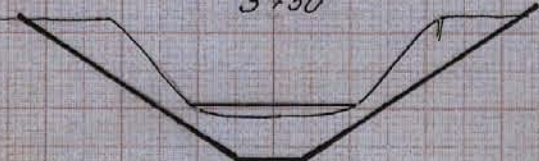


4+00

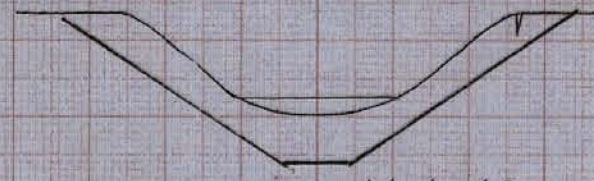

Trumma vid sekt. 4+46

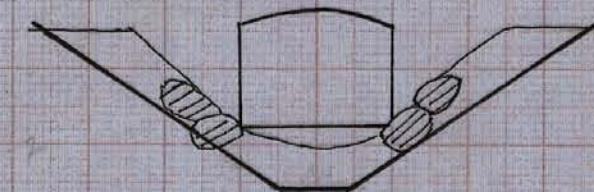


4+50

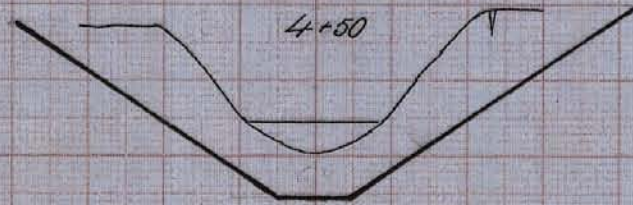


5+00




5+50

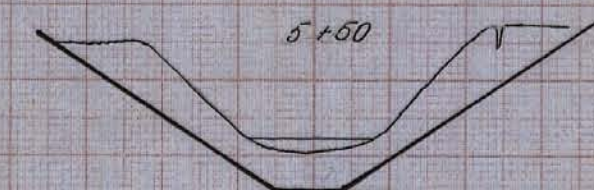


6+00

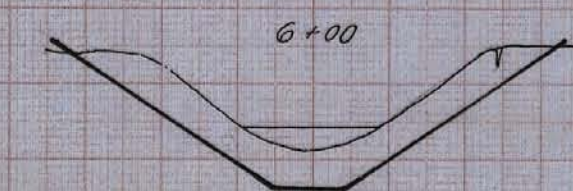


6+50

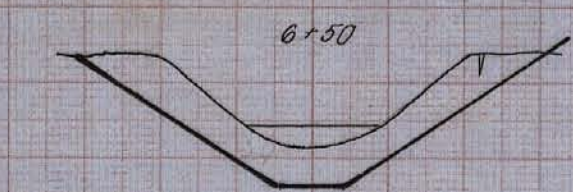

7+00

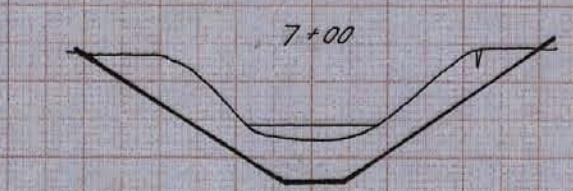


7+50

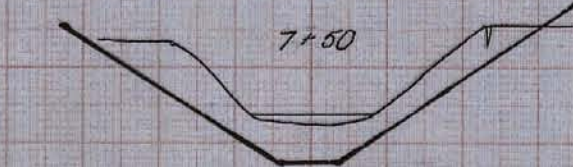


8+00




8+50

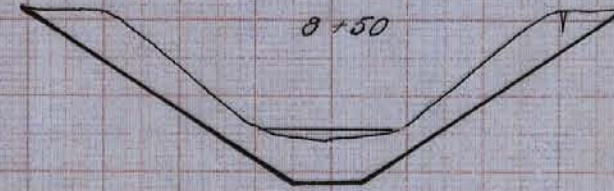


9+00

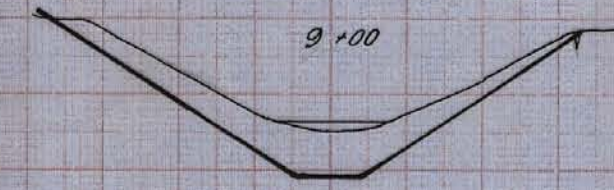


9+50

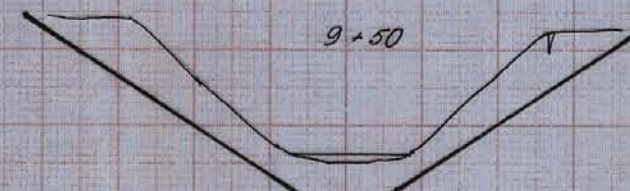

10+00

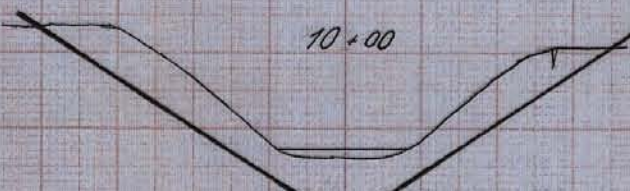

10+50

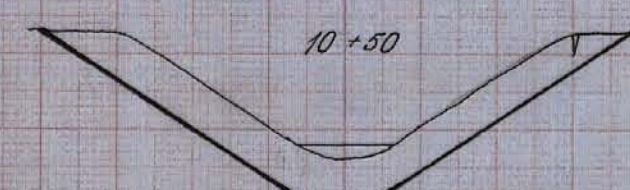

11+00




11+50




12+00




12+50

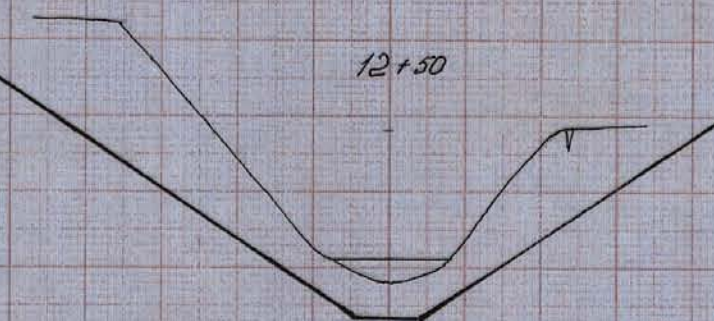

13+00

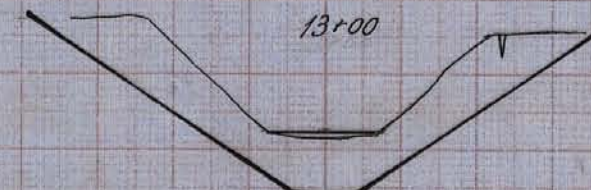

13+50

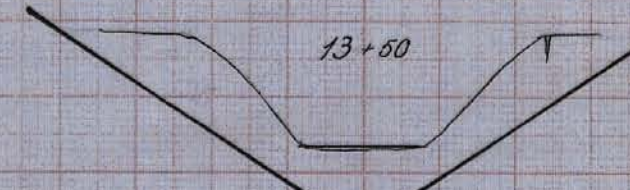


14+00




14+50



15+00

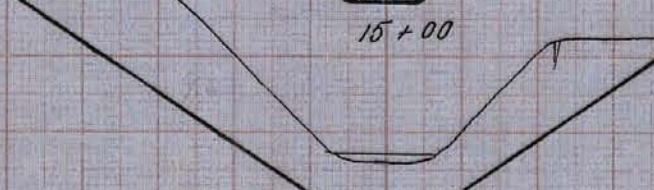


15+50

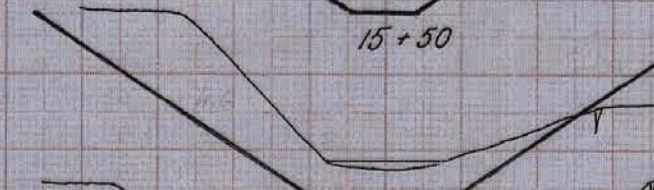

16+00




16+50

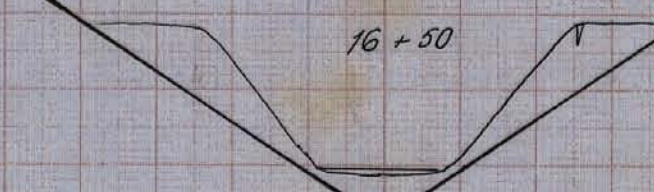

17+00




17+50

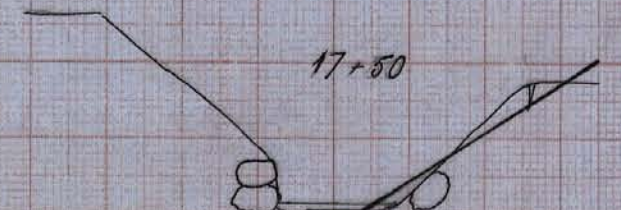


18+00




Jämvägstrumma vid sekt. 18+23+18

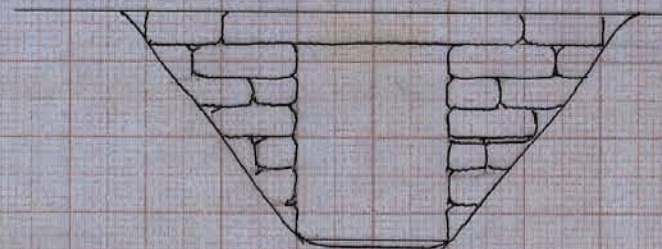


18+50

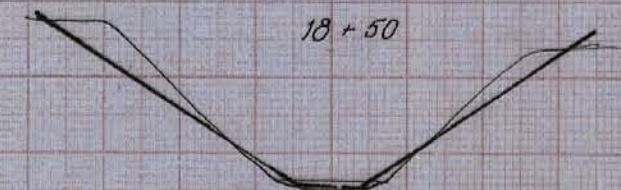

19+00

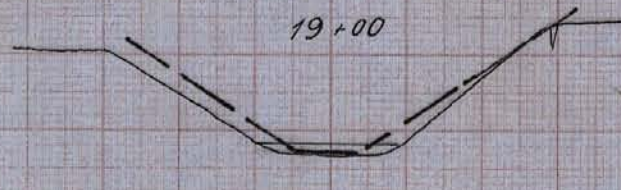

19+50

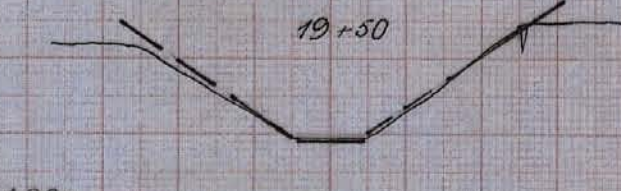

Skala 1:100

Fnr 1724

M-5★2240

M - 5 ★ 2240



~~1729~~

Handlingar

till

KLÅGERUP - TEJARP DIKNINGSFÖRETAG ÅR 1968

i Hyby socken

Malmöhus län.

Upprättade vid laga syneförrättning

år 1968 av

Lennart Kindblom

Lantbruksingenjör

Innehållsförteckning:

Protokoll		sid. 1 - 6
Bilagor 1 - 9		" 7 - 17
Värderingslängd	Bil. A	" 18 - 22
Kostnadsförslag	" B	" 23 - 24
Arbetsbeskrivning	" C	" 25 - 26
Utlåtande	" D	" 27 - 35
Kostnadsfördelningslängd	" Da	" 36

Till akten hör 5 ritningar.

Skala 1:50000



Protokoll, fört vid sammanträde under syneförrättning enligt vattenlagen avseende torrläggning av mark tillhörande Klågerup 1:2 m.fl. i Hyby socken samt avledande av kloakvatten från Klågerups samhälle, Malmöhus län.

Sedan undertecknad på därom gjord ansökan av länsstyrelsen förordnats handlägga ifrågavarande förrättning (bil. 1) hade genom i ortstidningen införd kungörelse (bil.2) sammanträde i ärendet utsatts att hållas den 12 oktober 1967 kl. 9.30, Klågerups Idrotts-hem, Klågerup. Kända sakägare hade tillsänts skriftliga underrättelser om sammanträdet (bil. 3). På sålunda utsatt tid och plats inställde sig undertecknad, förrättningsman, samt skriftesgodemännen Gotthard Persson och Gustav Adolfsson varjämte följande sakägare infunnit sig:

Bara kommun gm. kommunalnämnd ordf. Albert Hansson

Bara kommun gm. Gustav Andersson

Vägförvaltn. i Malmöhus län gm. ingenjör L.O. Larsson enl. fullm.

Klågerups gård gm. Insp. Diebig enl. fullm.

Hyby gård gm. förv. Rasmusson

Segeån & Torrebergabäcken gm. Erik Jönsson

Nils Håstadius arr.

§ 1.

Ansökningsen om förrättningen och förordnandet upplästes.

§ 2.

Jäv mot synemännen anfördes efter förfrågan icke, och visste sig dessa ej heller jäviga.

§ 3.

Ersättning för mark, som tages i anspråk för avloppens breddning eller för jordupplag eller intrång yrkades efter förfrågan.

§ 4.

Med anledning av det utfärdade förordnandet hade erforderliga fältarbeten och markundersökningar verkställt. Sökandena hade

därvid framfört vissa yrkande och önskemål angående ifrågasatta torrlägningsåtgärder. Med beaktande härav hade förslag till torrläggning av ifrågavarande marker upprättats, vilket förslag nu framlades för sakägarna.

§ 5.

Sökandena yrkade, att torrlägningsföretaget skulle utföras enligt det upprättade förslaget med fördjupning framttill järnvägstrumman vid punkt D samt rensning ovan D till punkten G samt fördelning av kostnaden och framtida underhåll.

Yrkades, att underhållsskyldigheten för bränneriet på Hyby gård skulle regleras i denna förrättning.

§ 6.

Ansåg A. Hansson att en rensning uppströms punkten D vara erforderlig för Kommunens del.

§ 7.

Framhöll Rasmusson, att det endast utsläpptes tvättvatten från bränneriet.

§ 8.

På förrättningsmannens fråga ansåg närvarande representanter för kommunen att den underhållsskyldighet, som föll på avloppsreningsverket kunde bestämmas av lantbruksingenjören med beaktande av befintligt material och beräkning enligt praxis.

§ 9.

Upplyste förrättningsmannen, att avvattningen av en blivande flygplats i Sturup ej skulle påverka vattendraget nedströms Klågerups amhälle så mycket att dimensionen behöve ökas speciellt av denna orsak.

§ 10.

Hade nedanförliggande torrlägningsföretag inget att erinra mot regleringen uppströms.

§ 11.

Hade vägförvaltningen ingen erinran.

§ 12.


Framhöll Håstadius, att täckdikning av betesmarkerna på Tejarp ville ägarna ej vara med och betala till.

§ 13.

Då intet vidare förekom, förklarades sammanträdet avslutat och meddelades, att synegång nu skulle företagas. Det beslöts att nytt sammanträde skulle tillkännagivas genom kungörelse i laga ordning.


Klågerup den 12 okt. 1967.


I tjänsten

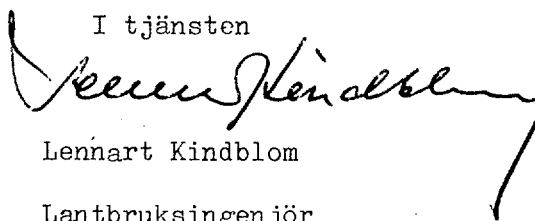

Lennart Kindblom

Lantbruksingenjör

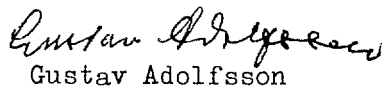
Gustav Adolfsson

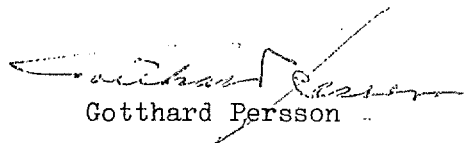
Gotthard Persson

Gode män.

År 1968 den 16 maj inställde sig undertecknad, förrättningsman, jämte skiftesgodemännen Gotthard Persson och Gustav Adolfsson på Idrottshemmet, Klågerup, för att åter handlägga syneförrättningen. Förutom synemännen hade följande sakägare infunnit sig:

Vägförvaltningen i Malmöhus län genom ing. Larsson enl. fullmakt.

Bara kommun genom Gustav Andersson och kommunalkamrern i Bara,

Ordf. i torrlägningsföretaget Segeån med Torrebergabäcken av år 1889-91,

Erik Jönsson

O. Silfverschiöld

Carl-Axel Wachtmeister genom N. Håstadius enl. fullmakt

Nils Håstadius

Carl Gustav Wrangel von Bremer

Rolf Ingvarsson

Heinz Diebig.

§ 14.

Protokollet från föregående sammanträde upplästes och godkändes.

§ 15.

Förrättningsmannen redogjorde för av honom upprättat förslag till företagets utförande samt framlade till sakägarnas granskning de till företaget hörande handlingarna och ritningarna.

Förslagshanslingarna bilades protokollet:

värderingslängden	såsom bil. A
kostnadsförslaget	" b" B och
arbetsbeskrivningen	" " C.

§ 16.

Avgavs synemännens utlåtande - bilaga D med underbilagor Da och Db - med tillkännagivande, att den med utlåtandet missnöjde ägde detsamma klandra genom besvär till Söderbygdens vattendomstol, Växjö 1.

§ 17.

De närvarande förklarade sig beredda att välja styrelse och de utsågo härtill ordf. baron Silfverschiöld, lantbr. Håstadius, baron Wrangel von Bremer, Kommunen, Bara.

Till revisorer utsågos Bara Kommuns revisorer.

§ 18.

Förrättningsmannen meddelade, att avskrifter och kopior av de till företaget hörande handlingarna och ritningarna inom trettio dagar skulde översändas till styrelsens ordförande för att hos honom förvaras och hållas tillgängliga för envar, som önskar granska dem eller taga avskrifter.

§ 19.

Antecknades till protokollet, att för kostnaderna för hantlangning yrkades ej ersättning.

Annonskostnaden för syneförrättningssammanträdet hade förskotterats av Klågerups gods.

Gode männens arvode uppgingo till 274 kronor, vilket betalades av Klågerups gods.

§ 20.

Ansåg delägarna, att företag II borde utföras under detta år, då bebyggelsen sedan kunde medföra svårigheter.

§ 21.


Upplyste förrättningsmannen, att underhållets fördelning på sträckan D-E-F-G hade baserats på rådande förhållanden. Om bebyggelsen medförde fördyrat underhåll skall kommunen stå för detta.

§ 22.

Då intet vidare förekom, upplästes och godkändes protokollet samt förklarades förrättningen avslutad, varefter sammanträdet upplöstes. 2011/19

Klågerup den 16 maj 1968.

I tjänsten

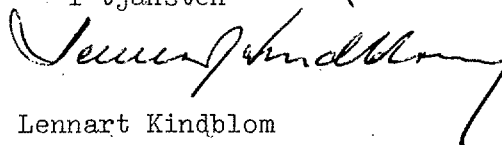

Lennart Kindblom

Lantbruksingenjör



Gustav Adolfsson



Gotthard Persson

Gode män.


In 1729

Dnr III M9 20 65

R E S O L U T I O N.

Översändes till lantbruksingenjören Lennart Kindblom, Malmö,
som förordnas att, därest laga hinder ej möter, i behörig ordning före-
taga den i inneliggande ansökan omförmälda förrättning; skolande bevis om
detta förordnandes emottagande skyndsamt hit insändas.
Malmö i landskansliet den 6 december 1965.

På länsstyrelsens vägnar:

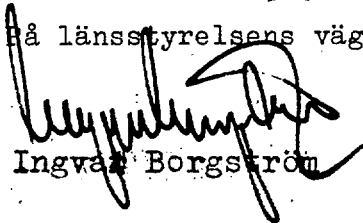
Ingvar Borgström
S. Bornhagen

78 - 75 570/65

77:16 Dnr 1729

Inkl. 21. OKT 1965

Lantbruksnämnden
i Malmöhus län

Insändes till

vederbörande lantbruksnämnd.

LANTBRUKSSTYRELSEN
2 NOV 1965
DIARIE Nr
SÄK. Nr

Dnr III

Inkl. län. 7 NOV.

Till Länsstyrelsen i *Malmöhus län*

Härmed anhålles om förordnande för behörig förrättningsman att handlägga syneförrättning enligt 10

kap. vattenlagen för torrläggning av ^{mig} _{oss} tillhörig mark inom

Hyby socken(-nar) av *Malmöhus* län.

Förrättningen avser *änreglering ö fastställande av framkåda underlag*
av Klägersmåbäcken, Fridellens av hötneder vid Fridjupen
av bäcken inom Klägersmåby
här uppgives så fullständigt som möjligt förelagets beskaffenhet (dikning, åreglering, sjösänkning, invallning e. d.), vidare
förelagets omfattning (areal som skall torrläggas, avloppens längd e. d.), om flottled, damm, järnväg, landsväg e. d. beröres m. m.

Närmaste järnvägsstation *Steffaustorp*

Meddelanden om förrättningen ställes till *Klägersmå gård*
Frihem. O. Silfverstiöld Klägersmå gård. Klägersmå.
040/440370
titel, namn och fullständig adress samt telefon.

Klägersmå den *19/10* 19*65*.

Sökandes namn:
Åke Rydman Stiöld

för fastigheten **KLÄGERUPS GÅRD**
KLÄGERUP

» »
» »

Förutom nämnda, sökandena tillhöriga fastigheter, väntas nedanstående ägare och fastigheter bliva berörda av företaget.

icke sökandes namn:

Fastighet:

Hästadius. Tejaip.

ägare av fastigheten

Rara kom mm.

» » »

Hylly gaid.

» » »

Embellis fersgluhägarer

Vägfröstling.

Lantbruksnämnden får till förrättningsman föreslå:

den

19

På Lantbruksnämndens vägnar:

KUNGÖRELSE

Sammanträde för synför-
rättning angående torrlägg-
ning av marker till Kläge-
rups gård och Tejarps gård
i Hyby socken samt avledan-
de av kloakvatten från Klä-
gerups samhälle, Bara kom-
mun, kommer att hållas i
Klägerups Idrottshem, Kläge-
rups Idrottshem, Kläge-
rup, torsdagen den 12 okt.
1967 kl. 9.30, då vederböran-
de sakägare ha att infinna
sig personligen eller genom
lagligen befullmäktigade
ombud.

Av förrättningen kommer
att beröras dels Klägerups
gård, Tejarps gård, Hyby
gård, Klägerups samhälle,
dels allm. vägarna nr 841 och
nr 815 inom Klägerups sam-
hälle, dels Hammar Plasti-
ndustri AB Agathon, Kläge-
rup, samt torrlägningsföre-
taget Segeln med Torre-
bergabäcken av år 1889-91.
Malmö d. 29 september 1967.

I tjänsten:

LENNART KINDBLOM
Lantbruksingenjör.

Att ovanstående kungörelse varit införd i Skånska Dagbladet den
30 september 1967, intygas i tjänsten:

Leif J. Lindblom
Lantbruksingenjör


FÖRTECKNING

över kungörelser, kallelser och underrättelser, som avsänts vid syneförrättning angående torrläggning av marker till Klågerups gård och Tajarps gård i Hyby socken samt avledande av kloakvatten från Klågerups samhälle, Bara kommun, Malmöhus län.

Namn:	Adress:	Dat. för avs.
• Skiftesgodeman Gotthard Persson, Stensminne,	Klågerup	29/9 1967
• Skiftesgodeman Gustav Adolfsson, Tejarp,	"	" "
• Vägverket, Vägförvaltningen i Malmöhus län, Box 4201,	Malmö 4	" "
• Bara kommun, kommunalkontoret,	Klågerup	" "
• Ordf. i torrlägningsföretaget Segeån med Torrebergabäcken av år 1889-91, lantbr. Erik Jöns- son, Vemmenhögsvägen 15,	Staffanstorp	" "
• Friherre O. Silfverschiöld, Klågerups gård,	Klågerup	" "
• Greve Carl-Axel Wachtmeister, Vanås godskontor,	Knislinge	" "
• Lantmästare Nils Håstadius, Tejarps gård,	Klågerup	" "
• Friherre Carl Gustav Wrangel von Bremer, Hyby gods,	"	" "
• Lantbrukare Rolf Ingvarsson, Hyby gård,	"	" "
Direktör Lars Hammar, Hammar Plast- industri AB Agathon,	"	" "

Malmö den 29 sept. 1967

I tjänsten :

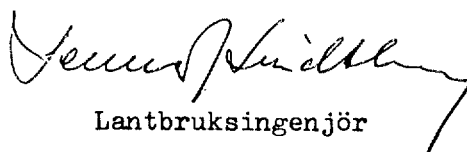
Lantbruksingenjör

F u l l m a k t

Vägförvaltningen i Malmöhus län befullmäktigar härigenom ingenjören Lars-Olov Larsson, att vid sammanträde för syneförrättning angående torrläggning av marker till Klågerups gård och Tejarps gård i Hyby socken samt avledande av kloakvatten från Klågerups samhälle, Bara kommun, som kommer att hållas i Klågerups Idrottshem, Klågerup, torsdagen den 12 oktober 1967 kl 0930, utföra och bevaka vägförvaltningens talan.

Ombudets laga åtgärder godkännas.

Malmö den 5 oktober 1967


Harald Ekström

KLÅGERUPS GÅRD

TEL. 8 KLÅGERUP

den 10. Oktober 1967.

Fullmakt

för inspektor Heinz Diebig, Klågerups Gård, att föra talan och
rösträtt för Klågerups Gård angående Klågerupsbäcken.

Åsa Lennartsson

Sven Sjöberg

Inga-Lise Sandberg

Heinz Diebig

1. The first part of the report deals with the general situation of the country and the results of the survey. It is divided into two main sections: the first section deals with the general situation of the country and the results of the survey, and the second section deals with the specific results of the survey.

2. The second part of the report deals with the specific results of the survey. It is divided into two main sections: the first section deals with the specific results of the survey, and the second section deals with the specific results of the survey.

3. The third part of the report deals with the specific results of the survey. It is divided into two main sections: the first section deals with the specific results of the survey, and the second section deals with the specific results of the survey.

KUNGÖRELSE 4/5-68

Sammanträde för synförrättning angående torrläggning av marker till Klågerups gård och Tejarps gård i Hyby socken samt avledande av kloakvatten från Klågerups samhälle, Bara kommun, kommer att hållas i Klågerups Idrottsbana, Klågerup, torsdagen den 16 maj 1968 kl. 10.00, då vederbörande sakägare ha att infinna sig personligen eller genom lagligen befullmäktigade ombud.

Av förrättningen kommer att beröras dels Klågerup 1:2 1:3, Tejarp 1:2, 2:2, 3:2, 4:2, 5:4, 6:3, 6:55, 7:2, 8:2, 14:1, Hyby gård, Klågerups samhälle, dels allm. vägar nr 841 och nr 815 inom Klågerups samhälle samt torrlägningsföretaget *Segeds* med Torrebergabäcken av år 1889-91.

Malmö den 2 maj 1968.

I tjänsten

LENNART KINDELÖM
Lantbruksingenjör

Att ovanstående kungörelse varit införd i Skånska Dagbladet den 4 maj 1968, intygas i tjänsten:

Lennart Kindelöm
Lantbruksingenjör

FÖRTECKNING


Bil. 7.

Över kungörelser, kallelser och underrättelser, som avsänts vid syneförrättning angående torrläggning av marker till Klågerups gård och Tejarps gård i Hyby socken samt avledande av kloakvat-
ten frång Klågerups samhälle, Bara kommun, Malmöhus län.

Namn:	Adress:	Dat.för avs.
Stiftesgodeman Gotthard Persson, Stensminne,	Klågerup	2/5 1968
Stiftesgodeman Gustav Adolfsson, Tejarp	"	" "
Vägverket, Vägförvaltningen i Malmöhus län, Box 4201	Malmö 4	" "
Bara Kommun, kommunalkontoret,	Klågerup	" "
Ordf. i torrlägningsföretaget Segeån med Torrebergabäcken av år 1889-91, lantbr. Erik Jönsson, Vemmenhögsvägen 15	Staffanstorp	" "
Friherre O Silfverschiöld, Klågerups gård	Klågerup	" "
Greve Carl-Axel Wachtmeister, Vanås godskontor;	Knislinge	" "
Lantmästare Nils Håstadius Tejarps gård,	Klågerup	" "
Friherre Carl Gustav Wrangel von Bremer, Hyby gods,	"	" "
Lantbrukare Rolf Ingvarsson Hyby gård,	"	" "

Malmö den 2 maj 1968

I tjänsten:

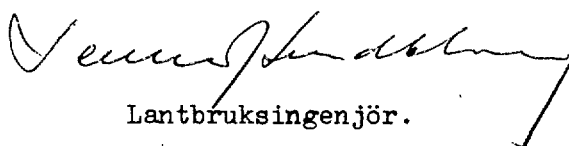

Lantbruksingenjör.

F U L L M A K T

Vägförvaltningen i Malmöhus län befullmäktigar härigenom ingenjören Lars-Olov Larsson, att vid syneförrättning angående torrläggning av marker till Klågerups gård och Tejarps gård i Hyby socken samt avledande av kloakvatten från Klågerups samhälle, Bara kommun, som kommer att hållas i Klågerups idrottshem, Klågerup, torsdagen den 16 maj 1968 kl 1000, utföra och bevaka vägförvaltningens talan.

Ombudets laga åtgärder godkännes.

Malmö den 10 maj 1968

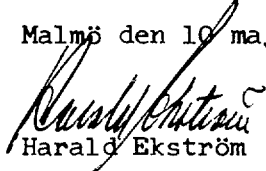
Harald Ekström

FULLMAKT

för Lantmästare Nils Håstadius att vid av Lantbruksingenjören kallat sammanträde i Klågerup den 16 maj 1968 rörande torrläggning av marker tillhörande bl.a. Tejarps gård vara vårt ombud och föra vår talan.

Wanås den 6 maj 1968

C-A Wachtmeister
C-A Wachtmeister

för ägarna av Tejarps gård

Greve C-A Wachtmeisters egenhändiga namnteckning bevittnas:

Sarkka Holmer



Kjell Björngård

Fastighet och ägare Ägobeskrivning	Ägo- figur nr	Förbättrad mark		Värde pr ha		Båtnad	
		åker, tomt hektar	annan hektar	före kronor	efter kronor	pr ha kronor	pr ägofigur kronor
HYBY SOCKEN.							
FÖRETAG I.							
Tejarp 8 ¹ , 7 ¹ och 6 ⁵ 6:4?							
Carl-Axel Wachtmeister, arr Nils Håstadius							
<u>Alstringsbåtnad</u>							
Åker	1	7,267		8800	10000	1200	8720
"	2	1,96		11000	15000	4000	7840
"	3	0,84		11000	15000	4000	3360
"	3a	0,09		13500	15000	1500	135
Summa		10,157					20055
Klågerup 1 ² och 1 ³							
Otto Silfverschiöld							
<u>Alstringsbåtnad</u>							
Åker	4	9,25		12500	15000	2500	23125
"	5	0,07		"	15000	3000	210
"	6	0,17		"	15000	3000	510
"	7	0,98		"	15000	3000	2940
"	8	0,06		9000	15000	6000	360
"	9	0,99		12000	15000	3000	2970
"	10	0,31		"	15000	3000	930
"	11	0,06		13500	15000	1500	90
"	12	0,42		12000	15000	3000	1260
"	13	0,19		15000	15000	3000	570
"	14	0,08		"	15000	3000	240
"	15	0,19		"	15000	3000	570
"	16	0,21		"	15000	3000 1500	630
"	17	1,44		"	15000	(3000)	2160
Summa		14,42					36565


Fastighet och ägare Ägobeskrivning	Ägo- figur nr	Förbättrad mark		Värde pr ha		Båtnad	
		åker, tomt hektar	annan hektar	före kronor	efter kronor	pr ha kronor	pr ägofigur kronor
<u>Tejarp 6³</u> <i>numera Vissmanlov 2:31</i> Bara kommun							
<u>Alstringsbåtnad</u>							
Åker	18	0,90		12000	15000	1500	1350
<u>Summa</u>							1350
<u>Reningsverket</u> Bara kommun							1456
<u>Summa</u>							1456
<u>Sammandrag för företag I.</u>							
<u>Tejarp 8¹, 7¹ och 6⁵</u> Carl-Axel Wachtmeister	1-3a	10,157					20055
<u>Klågerup 1² och 1³</u> Otto Silfverschiöld	4-17	14,42					36565
<u>Tejarp 6³</u> <i>numera Vissmanlov 2:31</i> Bara kommun	18	0,90					1350
<u>Reningsverket</u> Bara kommun		-					1456
<u>Summa</u>		25,477					59426
<u>FÖRETAG II.</u>							
<u>Klågerup 1² och 1³</u> Otto Silfverschiöld							
<u>Alstringsbåtnad</u>							
Åker	19	0,665		13500	15000	1850	1230
"	20	3,87		10500	13500 (15000)	3000	11610
Imp.	21	-			-	-	-
Åker	22	2,82		4800	6400 (8000)	1600	4512
<u>Summa</u>		7,555					17352

Fastighet och ägare Ägobeskrivning	Ägo- figur nr	Förbättrad mark		Värde pr ha		Båtnad	
		åker, tomt hektar	annan hektar	före kronor	efter kronor	pr ha kronor	pr ägofigur kronor
<u>Klågerup 1², numera Vissmarlov 2:31</u> avstyckat område <u>Alstringsbåtnad</u>							
Åker	23	0,465		13500	15000	1500	697
"	24	0,08		13500	15000	1500	120
"	25	1,02		12000	15000 9000	3000	3060
"	26	0,09		6000	(15000) 7200	3000	270
" = Tejarp 14:1 →	27	0,08		5600	(8000)	1600	128
Summa		1,735					4275
<u>Tejarp 6³, 1², 2², 3², 4²⁴, 5⁴, 6⁵⁵, 7² och 8² numera Vissmarlov 2:31</u> Bara kommun <u>Alstringsbåtnad</u>							
Åker	28	0,45		9000	12000 (15000)	3000	1350
"	29	0,06		13500	15000	1500	90
Summa		0,51					1440
<u>Tejarp 12²⁵, 14¹, 14³⁷ och 14³⁴</u> Bara kommun <u>Alstringsbåtnad</u>							
Åker	30	0,08		13500	15000	1500	120
"	31	0,66		12000	15000	3000	1980
Tomt	32	0,40		12000	15000	3000	1200
"	33	0,42		12750	15000 13000	2250	945
Idrottsplats	34	1,04		10500	(15000)	3000	3120
Summa		2,60					7365

Fastighet och ägare Ägobeskrivning	Ägo- figur nr	Förbättrad mark		Värde pr ha		Båtnad	
		åker, tomt hektar	annan hektar	före kronor	efter kronor	pr ha kronor	pr ägofigur kronor
<u>Hyby 31³</u>							
Carl Gustav Wrangel von Bremer							
<u>Alstringsbåtnad</u>							
Åker	35	7,68		5400	6400 (8000)	1000	7680
"	36	1,44		7200	8000	800	1152
"	37	0,44		7600	8000	400	176
"	38	0,60		7600	8000	400	240
<u>Summa</u>		10,16					9248
<u>Reningsverket,</u>							
Bara kommun		-					720
<u>Summa</u>							720
<u>Sammandrag för företag II.</u>							
<u>Klågerup 1² och 1³</u>							
Otto Silfverschiöld	19-22	7,355					17352
<u>Klågerup 1², avst. område</u>							
Bara kommun	23-27	1,735					4275
<u>Tejarp 6³, 1², 2², 3², 4²⁴,</u>							
<u>5⁴, 6⁵⁵, 7² och 8²</u>							
Bara kommun	28-29	0,51					1440
<u>Tejarp 12²⁵, 14¹, 14³⁷ och 14³⁴</u>							
Bara kommun	30-34	2,60					7365
<u>Hyby 31³</u>							
Carl Gustav Wrangel von Bremer	35-38	10,16					9248
<u>Reningsverket,</u>							
Bara kommun		-					720
<u>Summa</u>		22,36					40400

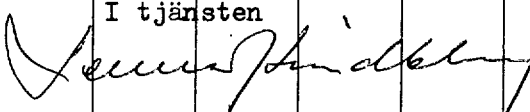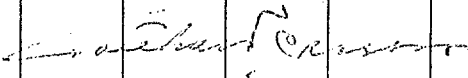Fastighet och ägare Ägobeskrivning	Ägo- figur nr	Förbättrad mark		Värde pr ha		Båtnad	
		åker, tomt hektar	annan hektar	före kronor	efter kronor	pr ha kronor	pr ägofigur kronor
<u>Sammandrag för båda företagen.</u>							
Företag I	1-18	25,477					59 426
" II	19-38	22,36					40 400
Summa		47,837					99 826
Klägerup den 16 maj 1968. I tjänsten  Lennart Kindblom Lantbruksingenjör  Gustav Adolfsson  Gotthard Persson Gode män.							

Läge	Längd m	Arbete, material e. d.	Sort	Antal	å-pris kr	Kronor	Kronor
0-4+46	446	DIKESSTRÄCKAN A-B.					
		Schaktning	m ³	1600	2:50	4 000	4 000
		Ombyggnad av bro, 1/3 påföres företaget				1 000	1 000
		Utplanering av jordvallar el- ler motsvarande ersättning	m ³	1600	0:80	1 280	1 280
		Ersättning för markåtgång till ägaren av Klågerups gård	m ²	842	1:-	842	842
Tills.	446 m	För oförutsedda fall, arbets- ledning m.m. tillägges c:a 15 %					878
		Summa kronor					8 000
4+46-10+00	554	DIKESSTRÄCKAN B-C.					
		Schaktning	m ³	2400	2:50	6 000	6 000
		Utplanering av jordvallen el- ler motsvarande ersättning	m ³	2400	0:80	1 920	1 920
		Ersättning för markåtgång till ägaren av Klågerups gård	m ²	633	1:-	633	
		" " Tejarps "	m ²	669	1:-	669	1 302
10+00-18+23	823	För oförutsedda fall, arbets- ledning m.m. tillägges c:a 15 %					878
		Summa kronor					10 100
		DIKESSTRÄCKAN C-D.					
		Schaktning	m ³	4600	2:50	11 500	11 500
		Utplanering av jordvallar eller motsvarande ersättning	m ³	4600	0:80	3 680	3 680
Tills.	823 m.	Ersättning för markåtgång till ägaren av Klågerups gård	m ²	769	1:-	769	
		" " Tejarps gård	m ²	988	1:-	988	1 757
		Övf.					16 937

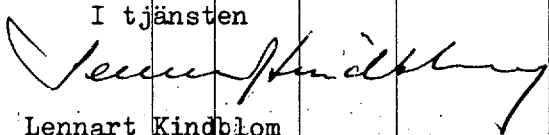Läge	Längd m	Arbete, material e. d.	Sort	Antal	å-pris kr	Kronor	Kronor
		Övf.					16 937
		För oförutsedda fall, arbets- ledning m.m. tillägges c:a 15 %					<u>1 763</u>
		<u>Summa kronor</u>					18 700
		SAMMANDRAG:					
446		Dikessträckan A-B	m ³	1600		8 000	
554		" B-C	"	2400		10 100	
<u>823</u>		" C-D	"	4600		<u>18 700</u>	
1 823 m		<u>Summa kronor</u>				36 800	coll/19
		Malmö den 16 maj 1968.					
		I tjänsten					
							
		Lennart Kindblom					
		Lantbruksingenjör.					

ARBETSBESKRIVNING.

Arbetet skall utföras i enlighet med förslagshandlingar och ritningar, därvid bl.a. följande skall iakttagas:

- 1/ Det öppna diket skall i regel utvidgas lika mycket å båda sidorna. Dock bör det eftersträvas att diket i möjligaste mån erhåller rak sträckning mellan olika brytpunkter. Skall diket utföras längs en gränslinje, bör denna sammanfalla med diket mittlinje. I krökar bör utvidgningen ske i krökens innersida.
- 2/ Entreprenören skall i samråd med arbetsstyrelsen och resp. jordägare bestämma på vilken sida den uppschaktade jorden skall läggas.
- 3/ Schaktmassor få ej uppläggas inom gammal avloppssektion, på vägar, tomter och i tillstötande diken.
- 4/ Mellan diket och jordvallen skall lämnas en frikant om minst 1 m.
- 5/ Sten, skiffer och berg, som förekommer bland schaktmassorna, skola i möjligaste mån sammanföras i särskilda rösen och få ej blandas med andra massor.
- 6/ Öppningar - genomstick - skola upptagas i jordvallarna på minst var 40:e meter och dessutom vid tillstötande diken och svackor, så att ytvatten obehindrat kan avrinna till avloppet.
- 7/ Ras och skred, som möjligen uppkomma under arbetets utförande, skola omedelbart avhjälpas. Visar det sig under arbetets utförande nödvändigt att förstärka slänterna, äger styrelsen att, efter lantbruksingenjörens hörande, föreskriva i vilken omfattning och på vad sätt förstärkningsarbete skall utföras.
- 8/ Stängsel utmed diket skall borttagas av resp markägare.
- 9/ Rörledningsmynningar och förstärkningsarbeten i avloppet skola genom entreprenörens försorg utmärkas, så att de kunna iakttagas från gräv-

maskin, till förhindrande av skadegörelse vid grävningen.

10/ För alla skador under arbetet, vilka uppkomma genom entreprenörens eller hans arbetares förvållande, är entreprenören ensam ansvarig och ersättningsskyldig.

11/ Fixpunktsbeskrivning.

Fixp. = + 9,88 m.

Vertikal koppardubb å jv. (nedlagd) SÖ hörnet av landfästes ö.k.

Belägen c:a 285 m V om sekt. 4+00.

Fixp. = +12,635 m.

Jv. (nedlagd) bro vid avvägningsspunkt 18+23. Kors å landfäste,

NV ändan av ö.k.

Fixp. = +11,635 m.

Gränsmärke, järnrör i betongplint, avvägt järnrörs ö.k. Fixp. be-

lägen i vänster dikeskant vid sekt. 20+94.


Fixp. = + 14,235 m.

Vertikal koppardubb i bron för allm. väg 815, nedströms-sidan, på

NV ändan. *cell/19*

Malmö den 16 maj 1968.

I tjänsten

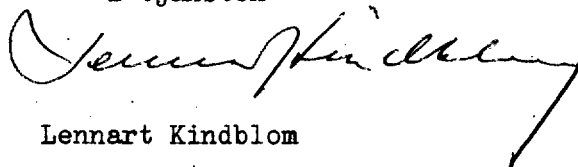

Lennart Kindblom

Lantbruksingenjör

Utlåtande, avgivet vid syneförrättning, angående torrläggning av marker tillhörande Klågerup 1² och 1³ m.fl. fastigheter i Hyby socken samt reglering av underhållsskyldigheten genom utsläpp av kloakvatten från Klågerups samhälle, allt i Malmöhus län.

Mom. 1. Förordnande m.m.

Genom länsstyrelsens resolution den 6 december 1965 har undertecknad, förrättningsman, förordnats handlägga ifrågavarande syneförrättning avseende torrläggning av mark. Laga hinder har ej anmälts och ej heller har sådant hinder kunnat utrönas av förrättningsmannen. Företaget avser torrläggning av marker samt reglering av underhållsskyldigheten genom utsläpp av kloakvatten från Klågerups samhälle. Förrättningen har handlagts enligt bestämmelserna i 7 kap. vattenlagen.

Mom. 2. Dikningsföretagets läge, omfattning, planläggning m.m.

Dikningsföretaget tillhör nederbördsområde nr 90 Segeån.

Förslaget omfattar öppet avlopp, dikessträckorna A-B-C-D och D-E-F-G. Av bifogad karta och profil framgår avloppens sträckning och dimensioner.

Nederbördsomfådet har fastställts genom undersökningar på marken och med beaktande av tillgängligt kartmaterial. Avrinningen har beräknats till 1,2 liter per sekund och hektar.

Mom. 3. Broar och trummor.

Allmänna vägar.

Dikningsföretaget korsar allmänna vägen nr 841 mellan sektionerna

24+66 - 24+84 samt allmänna vägen nr 815 mellan sektionerna 27+53 - 27+65.

^{na}
Trummor/ bibehålles oförändrade.

Enskilda vägar.

Det öppna avloppet korsar bruksningsväg mellan sektionerna 4+41 - 4+46.

Den nuvarande trumman har ej utförts till erforderligt djup, varför en ny trumma av vägrör ϕ 2000 måste utföras.

Ny trumma skall bekostas med $1/3$ på företaget och $2/3$ på markägarna till Klågerup 1^2 och 1^3 .

Mom. 4. Ersättningar.

För skada å växande gröda, som uppkommer vid utförandet av dikessträckorna, skall ersättning utgivas. Kan överenskommelse därom ej träffas mellan vederbörande jordägare eller arrendator och företagets styrelse, skall ersättningsbeloppets storlek bestämmas av vederbörande lantbruksingenjör eller av den, han i sitt ställe förordnar.

Beträffande sådan genom dikningsföretagets utförande möjligen uppkommen skada, som ej av synemännen förutsetts, hänvisas till bestämmelserna i 7 kap. 57 § vattenlagen.

Mom. 5. Kostnader.

Kostnaderna för de dikessträckor, som behandlats i förslaget, har beräknats för delen A-B-C-D till 36 800 och delen D-E-F-G, om den rensas, till 8 000:- kronor.

Kostnadsförslaget har bilagts förrättningshandlingarna som bilaga B.

Mom. 6 Båtnadsuppskattning och kostnadsfördelning.

Överenskommelse har ej träffats angående kostnadernas fördelning, varför synemännen uppskattat den båtnad, som genom företagets utförande

beredas de i dikningssamfälligheten ingående markerna. Vid uppskattning av båtnaden ha synemännen följt föreskrifterna i 10 kap. 60 § vattenlagen. Vid värderingen har hänsyn tagits såväl till jordens godhet samt till de nuvarande och blivande torrlägningsförhållandena som ock till i orten gängse priser å fullt torrlagd jord av likartad beskaffenhet. Resultatet av värderingen och båtnadsuppskattningen återfinnes i värderingslängden, bil. A, som även utgör hävdeförteckning för de i dikningssamfälligheterna ingående markerna.

Företaget har med hänsyn till de olika fallförhållandena och framställda yrkanden uppdelats i två samfälligheter, varvid den nedre benämns företag I med upptagande av dikessträckan A-B-C-D och den övre benämns företag II med fördelning av underhållskostnaden på sträckan D-E-F-G.

Anledning till jämkning enligt bestämmelserna i vattenlagen 7 kap. 24 § saknas.

Särskild kostnadsfördelningslängd har upprättats och bifogas detta utlåtande, bil. Da. I kol. 5 av längden angives varje delägars och fastighets andel i de beräknade kostnaderna för dikningsföretagets utförande och i kol. 6 de procenttal, efter vilka samtliga verkliga kostnader för företagets utförande och framtida underhåll skola fördelas. Delägare, som ej är sökande eller likställd med sökande till denna syneförrättning är, med det undantag dock, varom stadgas i 10 kap. 80 § vattenlagen, icke skyldig att till kostnaderna för företagets utförande tillskjuta större belopp än som svarar mot värdet av den för hans egen dom uppskattade båtnaden. Vilka delägare, som äro att anse som sökande, angivas i kol. 2 av kostnadsfördelningslängden med förkortningen "S". Sådana omständigheter, som omförmälas i 7 kap. 25-26 och 28-30 §§ vattenlagen, föreligga ej vid detta torrlägningsföretag.

Kostnaderna för denna syneförrättning skola enligt bestämmelserna i 10 kap. 30 och 79 §§ vattenlagen omedelbart av sökandena förskjutas. Kommer företaget till utförande, skola förrättningskostnaderna fördelas mellan avdelningarna enl. kol. 7 och inom avdelningarna enl. kol. 6.

Mom. 7. Reglering av underhållsskyldigheten genom utsläpp av kloakvatten.

Från Klågerups samhälle utsläppes höggradigt renat kloakvatten. För närvarande är anslutet c:a 500 pe. Med hänsyn till den utsläppta medelkloakvattenmängden, beräknad till 1,2 l/s, samt den naturliga avrinningen under vegetationsperioden, beräknad till 46 l/s, här inverkan av kloakvattenutsläppet bedömts medföra ett ökat underhåll av c:a 20 %. Kostnaden för Klågerups samhälle genom utsläpp av kloakvatten har inom företag I begränsats till 20 % av upprensningskostnaden 7 280 kronor och i det framtida underhållet fastställts till 20 % inom företag I och 1,8 % inom företag II.

Om antalet anslutna pe ökar mer än 25 %, skall företaget hänvända sig till behörig förrättningsman för att få andelen omräknad.

Mom. 8. Höjdsystem och fixpunkter.

I förslaget använda höjder äro hänfödda till Rikets allmänna kartverks höjdplan. I förhållande till detta höjdsystem ha nya fixpunkter utsatts till ledning vid arbetets utförande och dikningsföretagets framtida underhåll. Deras lägen i plan och profil framgår närmare av förslagsritningarna och arbetsbeskrivningen.

Fixpunkterna äro lagligen skyddade och få alltså ej övertäckas, borttagas eller på annat sätt förstöras. Vill jordägare borttaga fixpunkt, skall han därom göra anmälan till vederbörande lantbruksingenjör, som då låter avväga annan, lämplig fixpunkt. Kostnaderna för lantbruksingenjörens i sådant hänseende företagna förrättningar gäldas av dikningsföretaget.

Mom. 9. Utsläpp av industriellt avloppsvatten.

Hyby gods utsläpper industriellt avloppsvatten från potatisbränneri. Detta vatten är synnerligen näringsrikt och bör därför ej utsläppas i bäcken utan föregående rening. Synemännen anser, att utformningen av bestämmelserna för rening ej skall behandlas i denna förrättning, utan bör detta ske efter de direktiv som lämnas av länsingenjören. Då möjlighet till effektiv rening synes goda, t.ex. genom översilning, anse synemännen att därest effektiva reningsåtgärder vidtagits inom ett år sedan denna förrättning vunnit laga kraft, bör Hyby gods befrias från deltagande i underhållet i företagets avlopp. Har reningsåtgärder ej vidtagits inom den ovan angivna tiden, skall frågan hänskjutas till vattendomstolen för slutlig prövning.

Mom. 10. Dikningsföretagets utförande.

Då det av verkställda beräkningar framgått, att det planerade dikningsföretaget är ekonomiskt lönande, tillstyrka synemännen att det kommer till utförande. Företaget skall alltså utföras i överensstämmelse med upprättat förslag och med beaktande av de bestämmelser, som framgå av detta utlåtande. Arbetet får påbörjas så snart denna syneförrättning tagit åt sig laga kraft. ~~Företaget skall alltså utföras i överensstämmelse med upprättat förslag och med beaktande av de bestämmelser, som framgå av detta utlåtande. Arbetet får påbörjas så snart denna syneförrättning tagit åt sig laga kraft.~~ Företaget skall vara färdigställt inom 10 år efter det syneförrättningen fastställts. Angående förlängd arbetstid hänvisas till bestämmelserna i 7 kap. 58 § vattenlagen.

Utöver vid som föreskrives i arbetsbeskrivningen, bilaga C, är vid företagets utförande följande att iakttaga:

- 1/ Arbetet skall utlämnas på entreprenad på de villkor, som äro för delägarna mest gynnsamma och betryggande.
- 2/ Arbetet skall anmälas till Riksförsäkringsverkets ombud i orten eller till annan lämplig försäkringsanstalt innan detsamma påbörjas.
- 3/ Sådan anmälan erfordras dock ej för den händelse blivande entreprenör är att anse som sådan arbetsgivare, som själv äger ombesörja försäkring för av honom anställda arbetare.
- 4/ De olika dikessträckorna skola följa på marken utstakade och på plankartan angivna sträckningar.
- 5/ Kommer företaget att understödjas med statsmedel, skola de särskilda bestämmelser, som eventuellt kunna bliva föreskrivna som villkor för statsunderstödet beviljande, vara för samtliga delägare bindande.

Mom. 11. Dikningsföretagets avsyning.

Sedan företaget blivit utfört skall detsamma jämlikt bestämmelserna i 13 kap. 1 § vattenlagen avsynas av vederbörande lantbruksingenjör eller av den han i sitt ställe förordnar. Företaget skall anses fullbordat, då avsyningsförrättaren överlämnat bevis om godkännande, eller, för den händelse att företaget blivit understött med statsmedel, när vederbörande godkänt detsamma.

Mom. 12. Dikningsföretagets framtida underhåll.

Kostnaderna för företagets framtida underhåll skola fördelas efter de fördelningstal, som finnas närmare angivna i kol. 6 av kostnadsfördelningslängden.

Varje delägare är berättigad påfordra, att de dikessträckor, av

vilka han är beroende, alltid hållas i fullgott skick. Gör någon sig skyldig till skadegörelse på de olika dikessträckorna med till dem hörande anläggningar, och botar han ej efter tillsägelse omedelbart skadan, äger ordföranden i företagets styrelse eller också den, som lider men av skadegörelsen, att vid vederbörande häradsrätt föra talan mot den försumlige.

Enskilda dräneringsledningar får tillkopplas avloppet; släntskydd utföres. Spillvatten får tillledas avloppet först sedan det blivit i erforderlig grad renat. Urin och pressvatten får avledas till företagets avlopp endast efter hälsovårdsnämndens i orten medgivande.

Mom. 13. Organisation m.m.

För handhavande av dikningsföretagets angelägenheter skola delägarna utse en styrelse, bestående av 3 ledamöter, av vilka en skall vara ordförande och verkställande ledamot. Styrelsen är beslutför, då två ledamöter äro närvarande och om beslutet ense.

Styrelsen åligger:

att ombesörja företagets utförande samt kontrollera entreprenörens arbete - i den mån så finnes erforderligt med biträde av sakkunnig person;

att kontrollera, att återfyllningen av massorna sker enligt arbetsbeskrivningen;

att tillse att samtliga dikessträckor alltid hållas i fullgott skick samt ombesörja rensnings- och underhållsarbeten:

att i mån av behov verkställa utdebiteringar på sätt närmare stadgas i 3 kap. 20 § vattenlagen;

att över inkomster och utgifter föra fullständiga och med verifikationer försedda räkenskaper, vilka skola avslutas per kalenderår och

därefter framläggas för delägarnas hörande och godkännande vid allmänt sammanträde;

att för sistnämnda ändamål och då så eljest kan finnas nödigt kalla delägarna till sammanträde i den ordning, som föreskrives i 7 kap. 64 § vattenlagen;

att vid alla sammanträden föra protokoll, vilket skall vara för delägarna tillgängligt senast 14 dagar efter sammanträdet;

att i övrigt vidtaga alla de åtgärder, som kunna finnas nödiga för företagets ändamålsenliga utförande och underhåll samt därvid beakta och följa de bestämmelser, som angivas i 7 kap. 61-65 §§ vattenlagen.

Till dikningsföretaget hörande handlingar och ritningar skola förvaras hos sysslomannen och hos honom hållas tillgängliga för envar, som vill granska dem eller taga avskrifter och kopior.

Företaget skall benämnas Klågerup - Tejarp dikningsföretag år 1968.

Mål, som beröra företaget, och som ej äro att hänföra till vattenmål, skola handläggas inför Torna och Bara häradsrätt.

Domstolsavgift skall enligt bestämmelserna i 11 kap. 95 § vattenlagen utgå för företag I med 118:85 kronor. Avgiften skall inbetalas till länsstyrelsen så snart denna syneförrättning vunnit laga kraft. Sedan företaget kommit till stånd, skall avgiften fördelas med 2 kr. för tusen av förbättringsvärdet för vars och ens mark.

Mom. 14. Särskilda yrkanden.

Yrkanden, vilka under förrättningen framställts, och ej behandlats i detta utlåtande, föranleda icke någon synemännens åtgärd.

Mom. 15. Besvärshänvisning.

Den, som är missnöjd med åtgärd eller beslut under denna syneförrättning, eller som vill föra talan mot synemännens utlåtande, äger att inom sextio dagar härafter till Söderbygdens vattendomstäl, Växjö, ingiva sina besvär i tre exemplar. I besvären skola fullständigt upptagas klagandens alla påståenden och såälen därtill och vid besvären kunna därjämte fogas de ytterligare handlingar, som klaganden vill åberopa till stöd för ändringssökandet.

Mom. 16. Verkställighet.

Då denna syneförrättning ej skall underställas vattendomstols prövning, kommer detta utlåtande att gå i verkställighet i den ordning, som för laga kraft ägande dom är stadgad, för såvitt icke besvär anföres mot förrättningen inom den i mom 15 här ovän angivna tiden.


Klågerup den 16 maj 1968.


I tjänsten:



Lennart Kindblom

Lantbruksingenjör

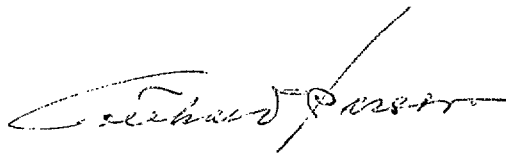

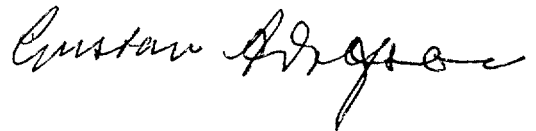

Gode män

Fastighet Ägare m. m.	Sök. o. likst. = S	Båtnad kronor	Fastighets andel i			Samfällighets andel i gemensamma kostnader procent
			för särskild av- delning beräk- nad kostnad kronor	för samfällig- heten beräknad kostnad kronor	samfällig- hetens verk- liga kostnad procent	
1	2	3	4	5	6	7
Hyby socken					Utförandet	Framtida
<u>Företag I</u>						underhåll
<u>Tejarpsgård,</u>						str. A-B-
Carl-Axel Wachtmeister		20.055		12.402	33,7	C-D
<u>Klågerups gård,</u>						%
Otto Silfverschöld		36.565		22.632	61,5	27,7
<u>Tejarp 6:3,</u>						
Bara kommun		1.350		846	2,3	50,4
<u>Reningsverket,</u>						1,9
Bara kommun		1.456		920	2,5	20,0
Summa:		59.426		36.800	100,0	100,0
<u>Företag II</u>						Framtida
<u>Klågerups gård,</u>						underhåll
Otto Silfverschöld		17.352				str. D-E-
<u>Klågerup av 1:2 och av 1:3</u>						F-G
Bara kommun		4.275				%
<u>Tejarp 6:3 o 1:2, 2:2, 3:2, 4:24,</u>						42,9
<u>5:4, 6:55, 7:2, 8:2</u>						
Bara kommun		1.440				10,6
<u>Tejarp 12:5, 14:1, 14:37, 14:34</u>						3,6
Bara kommun		7.365				18,2
<u>Reningsverket</u>						1,8
Bara kommun		720				22,9
<u>Hyby 31:3</u>						
Carl Gustav Wrangel von Bremen		9.248				
Summa:		40.400				100,0
Klågerup 16 maj 1968						
I tjänsten						
Lennart Kindblom						
Gustav Adolfsson						
Godemän						
Gotthard Persson						

[illegible]