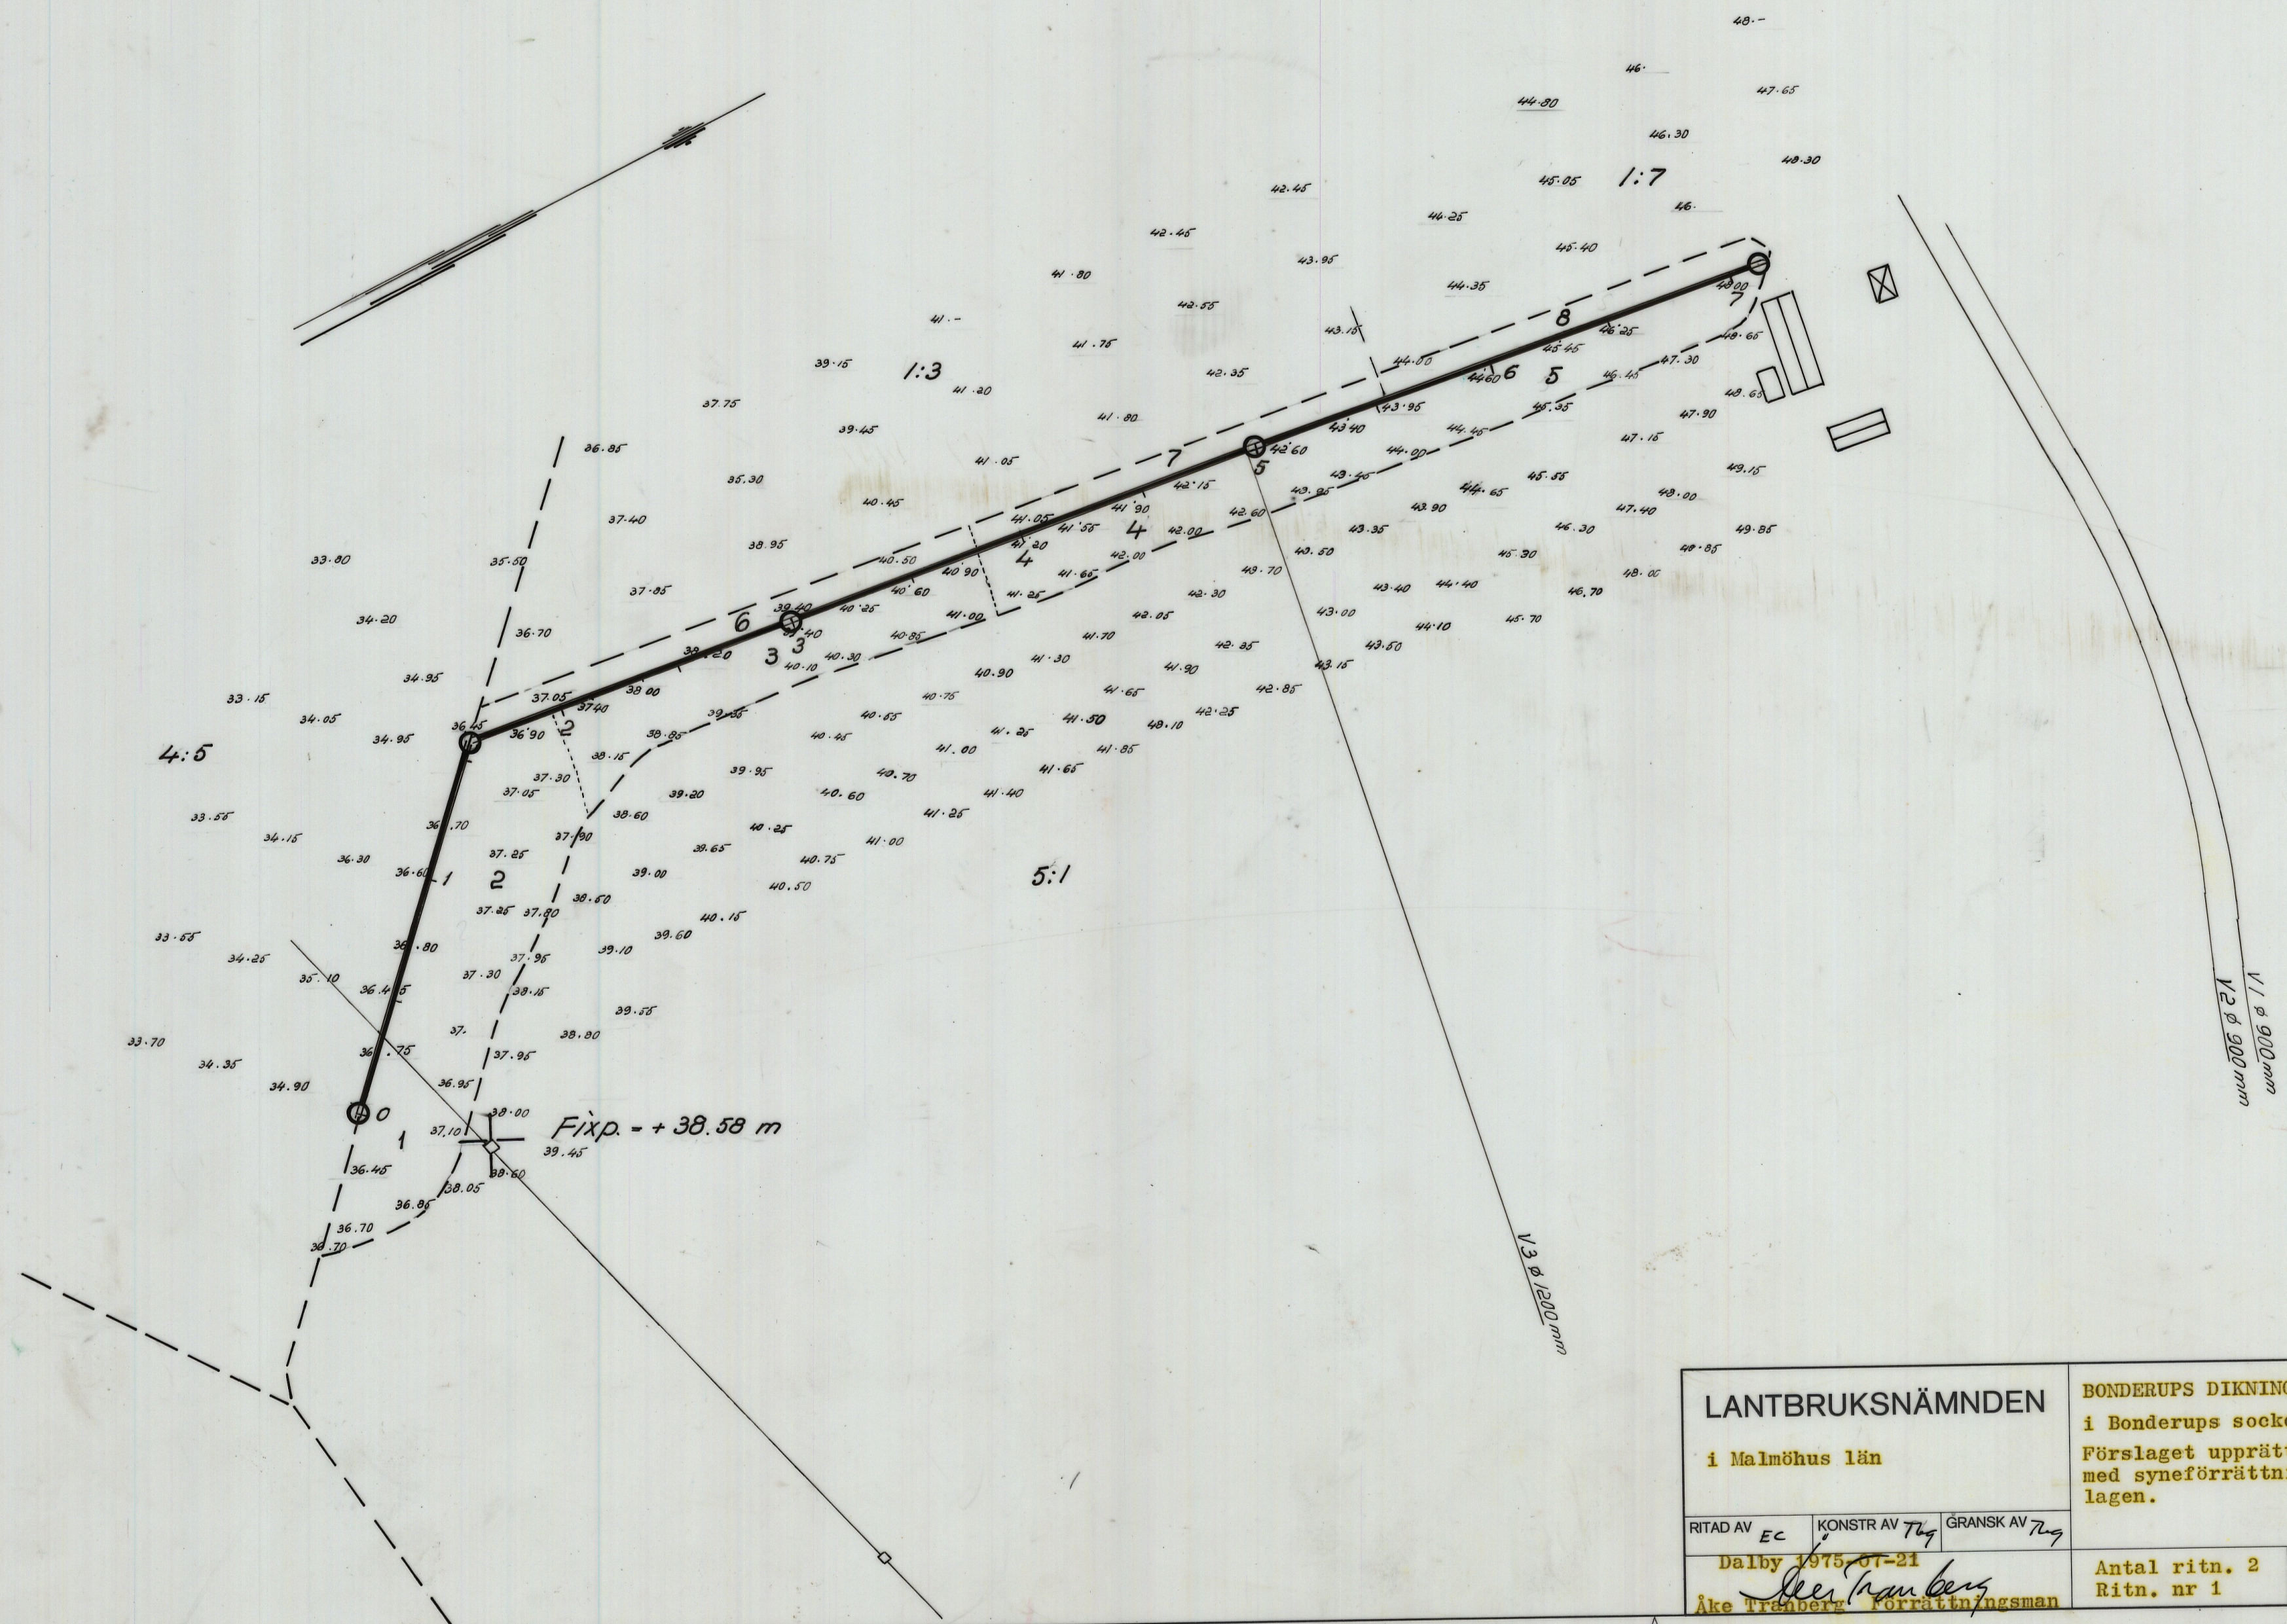




M-2*2260

LANTBRUKSNÄMNDEN i Malmöhus län			BONDERUPS DIKNINGSFÖRETAG ÅR 1975 i Bonderups socken. Förslaget upprättat år 1975 i samband med syneförrättning enligt vatten- lagen.	
RITAD AV EC	KONSTR AV T69	GRANSK AV T69	SKALA 1:2000	
Dalby 1975.07-21 Åke Tranberg Förordningsman			Antal ritn. 2 Ritn. nr 1	ARKIV NR Dnr 140/74 1622

M-2*2260

+45.00

+40.00

+35.00

+30.00

LÄNGDMÄTN.

BOTTENLÄGE

LUTNING %
UTFÖRANDE

DIMENSION

Brunnar

0	+50	1	+50 +62 +83	2	+50	3	+50	4	+50	5	+50	6	+50	7	+12	+46 +50	+8 1/2	+50 +66
34.40			35.22 35.30			38.20 38.35				40.95 41.00		43.-		46.36				
	2			21			13			20		30						
							Töckt ledning av betongrör											
	300						225											
B-2 ø 800			B-2 ø 800			B-1 ø 600				B-1 ø 600				B-1 ø 600				
Fixp. = + 38.58 m																		

Fixp. = + 63.13 m.

LANTBRUKSNÄMNDEN

i Malmöhus län

BONDERUPS DIKNINGSFÖRETAG ÅR 1975

i Bonderups socken.

Förslaget upprättat år 1975 i samband med syneförrättning enligt vattenlagen.

RITAD AV EC KONSTR AV 727 GRANSK AV 727

Dalby 1976-07-21

Åke Tranberg Förrättningsman

SKALA 1:2000 / 1:100

Antal ritn. 2

Ritn. nr 2

ARKIV NR Dnr 140/74

1622 M - 2 ★ 226 0

M - 2 ★ 226 0

Original

Förslag

till

BONDERUPS DIKNINGSFÖRETAG ÅR 1975

i Bonderups socken, Malmöhus län.

Upprättat i samband med laga sy-
neförrättning enl. vattenlagen

år 1975.

~~4622~~

Förslag
till

BONDERUPS DIKNINGSFÖRETAG ÅR 1975

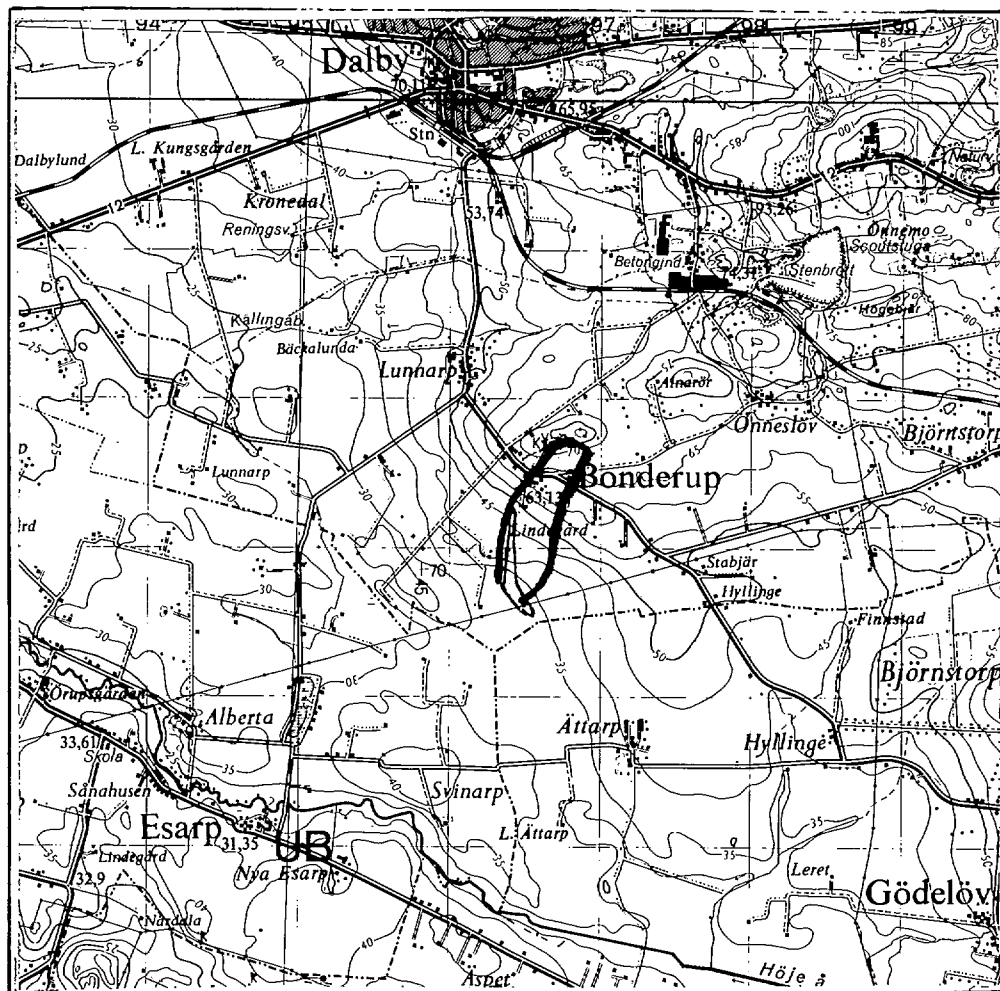
i Bonderups socken, Malmöhus län.

Upprättat i samband med laga syne-
förrättning enl. vattenlagen
år 1975.

Innehållsförteckning:

Översiktskarta		sid. 1
Protokoll 1975.06.27		" 2-3
" 1975.07.21		" 4-6
Bilagor		" 7-16
Värderingslängd	bil. A	" 17-18
Kostnadsförslag	" B	" 19
Arbetsbeskrivning	" C	" 20-23
Utlåtande	" D	" 24-28
Kostnadsfördelnings-		
längd	" Da	" 29
P.M.	" Db	" 30-35.
Typritn. B-1	" Dc	" 36
" B-2	" Dd	" 37
" B-5	" De	" 38

Härtill hör 2 ritningar
Innehåller 38 sidor.

ÖVERSIKTSKARTA

Skala 1:50 000

den 27 juni 1975

Syneförrättning enligt 10 kap. vattenlagen för torrläggning av mark å Bonderup 1:3, 1:7, 4:5 och 5:1 genom dikning. Socken: Bonderup Län: Malmöhus		
Sedan undertecknad av länsstyrelsen förordnats, <u>bil. 1</u>, att handlägga rubricerade syneförrättning hade sammanträde för handläggning av syneförrättningen utsatts att hållas i Lundabygdens sparbanks gamla lokal, Veberödsvägen 7, Dalby, fredagen den 27 juni 1975 kl. 0900.	Bil. 1	Sammanträdesplats
Kungörelse om syneförrättningen hade varit införd i Skånska Dagbladet 1975.06.13, <u>bil. 2</u>	2	Kungörelse
Kungörelse i avskrift översänd till kända sakägare enligt bil. avsändningslista, <u>bil. 3</u>,	3	
Kungörelse hade därjämte enl. bestämmelserna översänts till Lunds kommun jämte skrivelse, <u>bil. 4</u>,	4	
Till sammanträdet hade infunnit sig undertecknad förrättningsman och såsom gode män Kurt Andersson och Ivar Persson. Sökande: Dalby pastoratskyrkoråd genom kyrkoherde Erik Falkstedt och nämndeman Hasse Jönsson äg. fastigheten Bonderup 5:1 Övriga sakägare: Bonderups församling genom Gunnar Ehn Nils Erik Svensson, äg. fastigh. Bonderup 1:3 Lennart Persson, ny äg. till fastigh. Bonderup 1:7 Göran Jönsson genom Gunnar Jönsson enl. fullmakt, <u>bil. 5</u> John Olsson arr. fastigh. Bonderup 5:1	5	Närvarande
§ 1 Upplästes det för förrättningsmannen meddelade förordnandet.		Förordnande
§ 2 Något jäv mot synemännen kunde ej utrönas.		Jävsanmärkning
§ 3 Med anledning av det utfärdade förordnandet hade erforderli-		Teknisk beskrivning

ga fältarbeten och markundersökningar verkställets. Sökandena hade därvid framfört sina yrkanden och önskemål angående ifrågasatta dräneringsåtgärder. Med beaktande härav hade preliminärt förslag upprättats, vilket förslag nu framlades för sakägarna.

§ 4

Sökandena yrkade att erforderliga avlopp för ändamålsenlig dränering av deras marker skulle ingå i företaget. De yrkade därjämte att avloppen skulle läggas igen med rörledningar, där så vore ur ekonomisk synpunkt fördelaktigt.

Yrkande av sökanden

§ 5

Några ersättningar i samband med företagets utförande påyrkades ej.

Ersättningar

§ 6

Förrättningsmannen meddelade, att synemännen omedelbart efter sammanträdet skulle företaga syngång på de i företaget ingående markerna samt att sakägarna även under syngången kunde göra yrkanden och lämna upplysningar.

Fortsatt handläggning

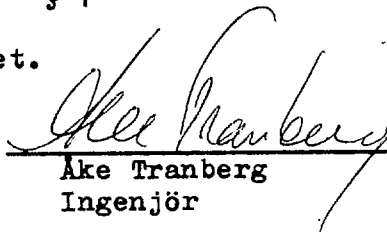
Nytt sammanträde skulle hållas den 21 juli 1975 kl 0900 på samma plats, då synemännens utlåtande skulle avges.

§ 7

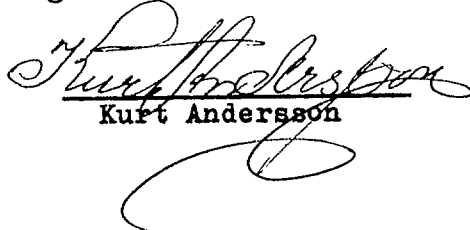
Avslutades sammanträdet.

Avslutning

Förrättningsman


Åke Tranberg
Ingenjör

Såsom gode män:


Kurt Andersson


Ivar Persson

Sammanträde för fortsatt handläggning av syneförrättningen i Lundabygdens sparbanks gamla lokal, Veberödsvägen 7, Dalby, måndagen den 21 juli 1975 kl. 0900.

Sammanträdes-
plats

Tid och plats för sammanträdet hade tillkännagivits vid föregående sammanträde den 27 juni 1975.

Till sammanträdet hade infunnit sig undertecknad förrättningsman och såsom gode män Kurt Andersson och Ivar Persson.

Närvarande

Sökande:

Dalby pastoratskyrkoråd genom

kyrkoherde Erik Falkstedt. Anders Blomstrand, Hasse Jönsson.

Övriga sakägare:

Bonderups församling Anders Blomstrand, Gunnar Ehn.

Nils Erik Svensson

Lennart Persson

Göran Jönsson

~~John Olsson~~

§ 8

Protokollet från föregående sammanträde upplästes och lämnades utan erinran.

Protokoll
från före-
gående sam-
manträde

§ 9

Förrättningsmannen redogjorde för upprättat förslag samt framlade för sakägarnas granskning därtill hörande handlingar och ritningar, värderingslängden som bil. A, kostnadsförslaget som bil. B och arbetsbeskrivningen som bil. C

C

§ 10

Synemännen avgav sitt utlåtande, bil. D

D

§ 11

Det meddelades, att talan mot förrättningen finge inom sextio dagar härefter anföras vid Växjö Tingsrätt, Vattendomstolen, Box 210, 35105 Växjö l. Besvärshänvisning se synemännens utlåtande.

Utlåtandet
avgives

Besvärshän-
visning

§ 12.

Företogs val av styrelse för företaget och utsågs till ordförande och tillika aktförvarare Erik Falkstedt

ledamöter Hasse Jönsson, Göran Jönsson

revisorer Nils Erik Svensson, Lennart Persson

Styrelseval

§ 13.

Utdrag ur protokoll, utlåtande och kostnadsfördelningslängd skulle tillställas alla delägarna.

§ 14

Till aktförvarare utsågs ordföranden i styrelsen för diktningföretaget Erik Falkstedt.

Aktförvarare

Avskrifter av handlingar och kopior av ritningar skulle inom trettio dagar översändas till aktförvararen och hållas tillgängliga för envar, som önskade granska dem eller taga avskrifter.

§ 15.

Förrättningsmannen redogjorde för gällande bestämmelser beträffande statligt finansieringsstöd till företag av detta slag.

Finansieringsfrågor

§ 16

Godkändes att till förrättningskostnaderna skulle, förutom statens arvode för förrättningen, hänföras hittillsvarande utlägg för:

Förrättningskostnader

Hantlangning -- kr

Annonskostnader -- "

Lokalhyra -- "

Arvoden samt rese-och traktamentsersättning

till gode män

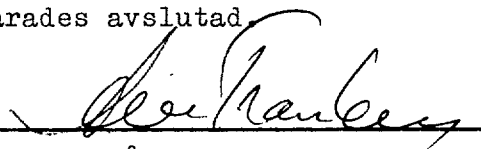
462:- "

§ 17

Dagens protokoll upplästes och lämnades utan erinran, var-
efter förrättningen förklarades avslutad.

Avslutning

Förrättningsman


Åke Tranberg

Ingenjör

Såsom gode män:


Kurt Andersson
Ivar Persson

Insändes till vederbörande lantbruksnämnd.

7

Ink. - 8 Feb 1974

Bilaga 1.

19:33

D:nr 34 140/74

Ink. d. 24 JAN 1974

Lantbruksnämnden
i Malmöhus Län

Till Länsstyrelsen i Malmöhus län.

Härmed anhålles om förordnande för behörig förrättningsman att handlägga syneförrättning enligt 10 kap. vattenlagen för torrläggning av ~~mark~~ tillhörig mark inom Bonderups

socken(~~mark~~) av Malmöhus län.

Förrättningen avser "laga förrättning å gränsdiken mellan Dalby pastorat till-
hörande lönebostället Bonderup 5:1 och angränsande fastigheter"

här uppgives så fullständigt som möjligt företags beskaffenhet (dikning, åreglering, invallning e. d.), vidare

företags omfattning (areal som skall torrläggas, avloppens längd o. d.), om järnväg, landsväg, kloakutsläpp e. d. beröres m. m.

Meddelanden om förrättningen ställes till Dalby pastoratskyrkoråd, Box 18, 240 10 Dalby

titel, namn och fullständig adress samt telefon.

Dalby den 23 januari 19 74

Sökandens namn:

Fastighet:

För Dalby pastorat

för fastigheten

Bonderup 5:1

Gunn Falck

» »

Pastoratskyrkorådets ordf.

» »

Förutom nämnda, sökandena tillhöriga fastigheter, väntas nedanstående ägare och fastigheter bli berörda av företaget.

Icke sökandes namn:

Fastighet:

Bonderups församling	ägare av fastigheten	Bonderups kyrkogård
Nils Erik Svensson	» » »	Bonderup 1:3
Anton Persson	» » »	Bonderup 1:7
Knut Bengtsson		Bonderup 4:5

Lantbruksnämnden får till förrättningsman föreslå:

den

19

På Lantbruksnämndens vägnar:

LANTBRUKSNÄMNDEN

1974-02-05

Dnr 34-140/74

I MALMÖHUS LÄN

Lantbruksingenjör

Tryggve Fahlstedt/BH

11. 692-6820-74
Ink. - 6 FEB. 1974
Länsstyrelsen, Malmö
Länsstyrelsen i Malmöhus län

Länsstyrelsen i Malmöhus län
Fack

201 10 Malmö 1

Ansökan av Dalby pastorat om förordnande av förrättningsman för handläggning av syneförrättning enligt 10 kap. vattenlagen.

./. I enlighet med bestämmelserna i KK 1968-04-19 (SFS 1968:369) översändes härmed rubr. ansökan.

Förrättningen avser torrläggning av mark för jordbruksändamål och skall handläggas enligt reglerna om dikning i 7 kap. vattenlagen. Av förrättningen kommer att beröras Bonderup 5:1 och angränsande fastigheter i Bonderups socken. Ifrågasvarande dike korsar Malmö kommuns vattenledningar från Vombsjön.

Lantbruksnämnden får till förrättningsman föreslå ingenjör Åke Tranberg, Lantbruksnämnden i Malmöhus län.

På lantbruksnämndens vägnar:



Börje Mattsson
Avdelningsdirektör



Tryggve Fahlstedt
Lantbruksingenjör

Ink.d. 24 JAN 1974

Ink. - 6 FEB. 1974
Länsstyrelsen i Malmöhus län
Antal bil.

Lantbruksnämnden
Utdrag ur protokoll, fört vid sammanträde
med pastoratskyrkorådet tisdagen den 4 december
1973.

§ 36.

Kyrkorådet beslöt att hos Länsstyrelsen i Malmöhus län
begära laga förrättning å gränsdiken mellan pastoratet till-
hörande lönebostället Bonderup 5:1 och angränsande fastigheter.

Dalby som ovan

Erik Falkstedt

Ur det justerade protokollet rätt utdraget, betygar:



Pastorsämbetet i Dalby,
Hälsöstad och Bonderup
240 10 DALBY
Tel. 046-20 00 65

LÄNSSTYRELSEN
Malmöhus län
Planeringsavdelningen
Juridiska enheten

11.
FÖRORDNANDE

Bilaga 1.

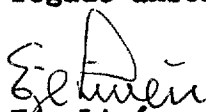
1974-02-25

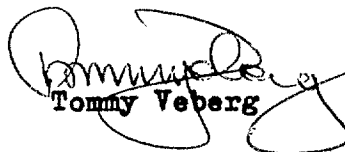
11.32-620-74

Åke Tranberg
Lantbruksnämnden
Celsiusgatan 38 c
212 14 MALMÖ

Förordnande av förrättningsman för laga förrättning å gränsdiken mellan fastigheten Bonderup 5:1 och angränsande fastigheter

Länsstyrelsen förordnar härigenom med stöd av 10 kap 33 § vattenlagen ingenjören Åke Tranberg att företaga den i bifogade ansökan angivna förrättningen.


Eje Livén


Tommy Veberg

Kopia till

lantbruksnämnden
Dalby pastoratsråd, Box 18, 240 10 Dalby
akten

ZZ

Postadress
Fack
201 10 MALMÖ 1

Planeringskansliet
Juridiska enheten
Planenheten
Regionalekonomiska enheten
Naturvårdsenheten
Rörsjötorget 1
Telefon 040/14 60 00

Lantmäterienheten
Rörsjögatan 26 A
Telefon 040/14 60 00

Försvarsenheten
Stad Hamburgsg. 1
Telefon 040/14 60 00

Kungörelse

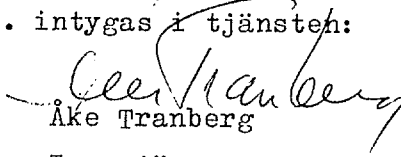
Sedan undertecknad av
länsstyrelsen i Malmöhus
län förordnats att handläg-
ga syneförrättning enligt
vattenlagen avseende för-
bättrad torrläggning av
marker tillhörande fastig-
heterna Bonderup, 1:3, 1:7,
4:5 och 5:1 i Bonderups
socken, Lunds kommun,
kommer sammanträde att
hållas i Lundabygdens
sparbanks gamla lokal,
Veberödsvägen 7, Dalby,
fredagen den 27 juni 1975
kl. 09.00.

Berörda sakägare anmo-
das infinna sig personligen
eller genom lagligen be-
fullmäktigade ombud för
utförande av sin talan.

Malmö den 11 juni 1975.

Ake Tranberg
Ingenjör

Att ovanstående kungörelse varit införd i Skånska Dagbladet
den 13.6.1975. intygas i tjänsten:


Ake Tranberg

Ingenjör

13

Datum.....

1975-06-18

1975-06-18

1

LÄNSSTYRELSEN
Malmöhus län

MEDDELANDE

Datum

1975-06-16

Er skrivelses datum

1975-06-12

Lantbruksnämnden

Celsiusgatan 38 C

212 14 Malmö

En ovannämnda skrivelse om sammanträde ang förbättrad torr-
läggning av fast:a Bonderup 1:3; 1:7; 4:5 och 5:1
.....
.....
har för vederbörlig åtgärd överlämnats till
Domkapitlet o. Stiftsnämnden, Kraftstorg 12, Fack, 223 50 Lund...

Anne-Christine Lellky
.....
Anne-Christine Lellky

Blanketten utskrives i tre ex, varav ett ex följer med ärendet, ett ex arkiveras ett år samt ett ex översändes till avsändaren med underrättelse "För kännedom".

IstM A - 38 8.1973 1 000

FÖRTECKNING

1975-06-12

över avsända underrättelser avseende sammanträde den 27 juni 1975 kl 0900 angående förbättrad torrläggning av Bonderup 1:3, 1:7, 4:5 och 5:1 i Bonderups socken.

Namn:	Adress:	Dat. för avs.
Dalby pastoratskyrkoråd		
box 18,	240 10 Dalby	1975.06.12
Bonderups församling	"	"
Lantbr. Nils Erik Svensson		
Bonderup 1:3	"	"
Lantbr. Anton Persson		
Bonderup 1:7	"	"
Lantbr. Göran Jönsson		
Långdansvägen	245 00 Staffanstorp	"
Skiftesgodeman Kurt Andersson		
Flackarp 2	225 90 Lund	"
Skiftesgodeman Ivar Persson		
S. Sandby 11	240 17 S. Sandby	"
Lantbr. John Olsson		
pr tel./Bonderup 5	240 10 Dalby	1975.06.26

Malmö 1975.06.26

I tjänsten:

Åke Tranberg

Ingenjör

Ingenjör Åke Tranberg/IH

1975-06-11

Lunds Kommun
Stadshuset
Kyrkogatan 11
222 22 LUND

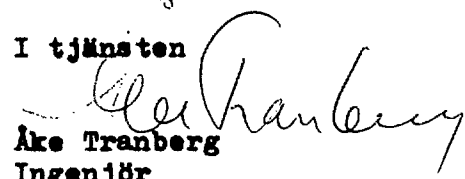
Laga syneförrättning avseende förbättrad torrläggning
av Bonderup 1:3, 1:7, 4:5 och 5:1 i Bonderups socken,
Lunds kommun.

Undertecknad handlägger på länsstyrelsens förordnande
laga syneförrättning i rubr. ärende. Sammanträde är ut-
satt att hållas i Lundabygdens sparbanks gamla lokal,
Veberödsvägen 7, Dalby, fredagen den 27 juni 1975
kl 09.00.

I enlighet med bestämmelserna i 10 kap 42 § 2 momen-
tet vattenlagen, översändes härmed avskrift av kun-
görelsen ang sammanträdet.

Några allmänna intressen av betydelse synes ej beröras
vid ifrågavarande förrättning.

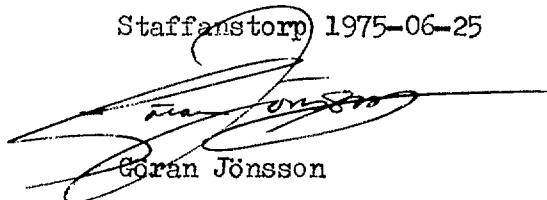
I tjänsten


Åke Tranberg
Ingenjör

FULLMAKT

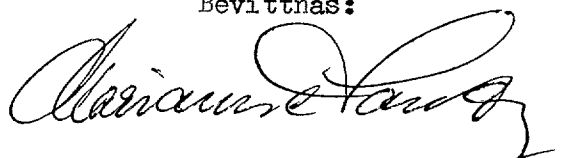
Fullmakt för min far, Gunnar Jönsson, att föra min talan
vid sammanträdet 1975-06-27 angående vattenfrågor som berör
fastigheten Bonderup 4:5.

Staffanstorp 1975-06-25

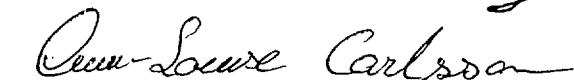


Göran Jönsson

Bevittnas:



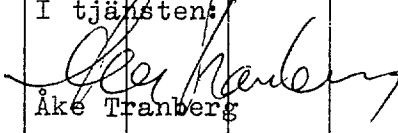
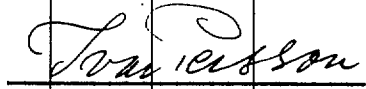
Maria Lundberg



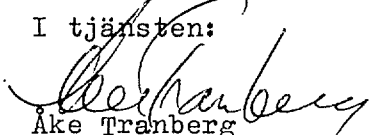
Ann-Louise Carlsson

Fastighet och ägare Ägobeskrivning	Ägo- figur nr	Förbättrad mark		Värde pr ha		Båtnad	
		åker, tomt hektar	annan hektar	före kronor	efter kronor	pr ha kronor	pr ägofigur kronor
BONDERUPS SOCKEN							
<u>Bonderup 4:5</u>							
Göran Jönsson							
Brukningsbåtnad							405
Summa							405
<u>Bonderup 5:1</u>							
Dalby pastorat							
arr. John Ohlsson							
Alstringsbåtnad							
Åker	1	0,27		13500	18000	4500	1215
"	2	0,68		13000	18000	5000	3400
"	3	0,49		13600	18000	4000	1960
"	4	0,28		13600	18000	4000	1120
"	5	0,52		13600	18000	4000	2080
		2,24					9775
Brukningsbåtnad							1780
Båtnad genom minskat underhåll							6091
Summa							17646
<u>Bonderup 1:3</u>							
Nils Erik Svensson							
Alstringsbåtnad							
Åker	6	0,22		15000	18000	3000	660
"	7	0,17		15000	18000	3000	510
		0,39					1170
Brukningsbåtnad							985
Båtnad genom minskat underhåll							729
Summa							2884
<u>Bonderup 1:7</u>							
Lennart Persson							
Alstringsbåtnad							
Åker	8	0,16		15000	18000	3000	480
övf		0,16					480

<u>Fastighet och ägare</u> Ägobeskrivning	Ägo- figur nr	Förbättrad mark		Värde pr ha		Båtnad	
		åker, tomte hektar	annan hektar	före kronor	efter kronor	pr ha kronor	pr ägofigur kronor

Fastighet och ägare Ägobeskrivning	Ägo- figur nr	Förbättrad mark		Värde pr ha		Båtnad	
		åker, tomt hektar	annan hektar	före kronor	efter kronor	pr ha kronor	pr ägofigur kronor
övf							480
Brukningsbåtnad							390
Båtnad genom minskat underhåll							299
<u>Summa</u>							1169
SAMMANSTÄLLNING							
<u>Bonderup 4:5</u>							
Göran Jönsson							405
<u>Bonderup 5:1</u>							
Dalby pastorat							
arr. John Ohlsson		2,24					17646
<u>Bonderup 1:3</u>							
Nils Erik Svensson		0,39					2884
<u>Bonderup 1:7</u>							
Lennart Persson		0,16					1169
<u>Summa</u>		2,79					22104
Dalby den 21 juli 1975 I tjänsten:  Åke Tranberg Förrättningsman							
 Kurt Andersson							
 Ivar Persson							
Gode män							

Fastighet och ägare Ägobeskrivning	Ägo- figur nr	Förbättrad mark		Värde pr ha		Båtnad	
		åker, tomt hektar	annan hektar	före kronor	efter kronor	pr ha kronor	pr ägofigur kronor

Läge	Längd m	Arbete, material e. d.	Sort	Antal	å-pris kr	Kronor	Kronor
0-1+62	162	Betongrör ø 300	m	162	17:-	2754	
		Schaktning, stämpling, rör- läggning och återfyllning	m	162	14:-	2268	
1+62-7+12	550	Betongrör ø 225	m	550	11:-	6050	
		Schaktning, stämpling, rör- läggning och återfyllning	m	550	12:-	6600	17672
<u>Tills.</u>	<u>712</u>	<u>meter.</u>					
Brunnar ø 800	enl.	typ B-2 vid 0 och 1+62	st	2	275:-	550	
Brunnar ø 600	enl.	typ B-1 vid 3, 5, och 7+12	st	3	200:-	600	1150
För oförutsedda fall, arbetsledning m.m. tillägges c:a 5 % på materialkostnad och c:a 15% på arbetskostnad							1878
Summa kronor							20700
Dalby den 31 juli 1975. I tjänsten:  Åke Tranberg Förrättningsman							
Lagstadgad mervärdeskatt tillkommer på samtliga priser.							

Utgivare (myndighet)

Lantbruksnämnden i Malmöhus län

Handläggare

Ingenjör Åke Tranberg.....

**MATERIAL- OCH
ARBETSBESKRIVNING**

Datum

1975.07.21

Bilaga C.

1 (4)

Företag

Bonderups dikningsföretag år 1975 i Bonderups socken

1 UTFÖRANDE

1.1 Ritningar

Arbetet skall utföras i överensstämmelse med till rubricerade företag hörande förslagshandlingar och ritningar.

1.2 Utsättning

Entreprenören, eller den varom särskilt avtalats, skall svara för all erforderlig utsättning för entreprenadens utförande. Utsättning utföres från anvisade utgångspunkter.

2 ÖPPNA AVLOPP

2.1 Sträckning i plan

Vid schakt i befintliga öppna avlopp skall sektionen i regel utvidgas lika åt båda sidor. Förekommande dikeskrökar får ej göras skarpa utan skall i görligaste mån uträtas eller avrundas så att det nya avloppet erhåller rakast möjliga sträckning mellan större brytpunkter.

Där avloppet utgör rågång skall, om ej annat skriftligen överenskommits, schaktningen verkställas så att rågången och avloppets mittlinje kommer att sammanfalla.

2.2 Stängsel

Det åligger företagets styrelse tillse att stängsel utmed avlopp har flyttats i tid, så att dikningsarbetet icke hindras.

2.3 Upplag för schaktmassor

Schaktmassorna bör fördelas till lika mängd på båda sidor av avloppet, såvida ej annat överenskommits, och skall läggas minst m från blivande dikeskant, med en släntlutning icke brantare än 1:1.

Det åligger företagets styrelse att i god tid underrätta vederbörande markägare eller brukare om var schaktmassorna skall uppläggas.

Block som inte har tillräcklig inbäddning i slänt schakts bort så att nedfall undviks.

1975.07.21

Öppningar för ytvattnets framsläppande genom upplagen skall anordnas vid sänkor i marken, tillstötande diken eller i övrigt på minst var 50:e meter. Sådan öppning får ej utföras med brantare släntlutning än 1:1,25.

Sten med en större diameter än 0,3 m i schaktmassorna skall i möjligaste mån sammanföras i särskilda rösen och får ej blandas med övriga schaktmassor.

Vägbana, tomt eller därmed jämförbar mark får ej utan innehavarens medgivande användas som upplagsplats för schaktmassor. Genomschaktad vägbana skall snarast möjligt återställas i fullgott skick.

2.4 Ras och släntförstärkning

Ras och skred som kan uppkomma under arbetets utförande skall, om ej risk för ytterligare ras föreligger, omedelbart avhjälpas. Visar det sig under arbetets utförande nödvändigt att förstärka slänt, äger styrelsen att efter kontrollantens hörande föreskriva i vilken omfattning och på vad sätt förstärkningsarbetet skall utföras.

3 RÖRLEDNINGAR

3.1 Rörkvalitet

Brunnar av betong och betongrör till såväl ledningar som trummor skall vara tillverkade enligt "1949 års betongrörsnormer" eller dess reviderade upplaga.

Lantbruksrör och tillhörande rördelar skall uppfylla fordringarna enligt "1950 års normer för lantbruksrör" utfärdade av lantbruksstyrelsen.

Tegelrör och tillhörande rördelar skall uppfylla fordringarna för gällande Svensk standard (SIS 22 28 01) för dräneringsrör av tegel.

Plaströr skall vara typgodkända av lantbruksstyrelsen.

3.2 Rörläggning

Ledningsgraven utföres i enlighet med till förslaget hörande typritning.

Färdigschaktad gravbotten skall vara jämn samt fri från sten och block. När ledningen skall läggas direkt på färdigschaktad gravbotten får schaktningen med grävmaskin inte utföras till större djup än att den blivande botten lämnas orörd. Återstående schaktning samt avjämning av botten utföres för hand eller med grävmaskin försedd med skopa utan tänder. Om schaktning skett till för stort djup, vilket bör undvikas, skall uppfyllning och justering ske med grus.

Ledningsgrav i bergschakt schaktas ca 15 cm djupare än ledningens underkant, dock minst 10 cm under muff. Ledningen skall läggas på en bädd av väl packat grus eller annat lämp-

Datum

1975.07.21

ligt material. Muffrör får ej vila enbart på muffen utan skall ha god anläggning för hela röret. För tegel- och plast-rörsledningar gäller särskilda av lantbruksstyrelsen utfärdade anvisningar.

Rörledningen får ej täckas förrän den blivit godkänd av vederbörande kontrollant. Rörledning skall efter sådant godkännande omedelbart täckas. Täckningen utföres med stenfritt material ur schaktmassorna till minst 0,2 m höjd räknat från ledningens överkant.

3.3 Återfyllning

Till återfyllning skall användas ur rörgraven uppschaktade massor. Om dessa massor ej är tillräckliga, utföres nedschaktning från sidorna. Överblivna massor lägges i en sträng på marken över rörledningen.

Fyllningen skall packas väl så att förskjutning av rören icke inträffar samt att framtida sättningar förhindras.

Fyllningen får ej innehålla större sten. Återfyllningen skall ske så att ledningen och brunnar icke skadas eller rubbas. Återfyllningen får ej ske så att massorna faller fritt ned på ledningen, utan så att de längs en naturlig rasvinkel glider ned i rörgraven. Jordfyllningen skall ha homogen struktur. Lokala anhopningar av sten får inte förekomma.

3.4 Brunnar och kopplingar

Brunn utföres i enlighet med till förslaget hörande typritning.

Befintliga rörledningar som utmynnar intill (eller högst 2 m ifrån) en i företaget ingående brunn eller rörledning skall av entreprenören inkopplas.

Generellt gäller att alla utmynnande och korsande rörledningar skall efter anmälan åtgärdas.

Rörledningar som korsar det nya avloppet skall återställas i fullgott skick. Särskilt skall härvid beaktas att grunden under den korsande rörledningen skall göras fast och om så erfordras förstärkas genom utfyllning med grovt grus eller genom underlag av trä.

Koppling får ej täckas förrän kopplingsarbetet blivit godkänt av kontrollanten.

3.5 Fogning och grundförstärkning

Rörledning, där täta fogar föreskrivits, skall utföras enligt Mark AMA 72.

Kontrollanten skall underrättas om jorden är så beskaffad att risk för inslamning föreligger och äger föreskriva särskilda åtgärder för att hindra inslamning.

Datum

1975.07.21

Brunn skall grundläggas på fast underlag. Trumma och bro skall grundläggas på fast botten eller på rustbädd om markens bärighet är svag.

Kontrollanten åger föreskriva särskilda åtgärder om det under arbetets utförande visar sig nödvändigt att förstärka grunden för trummor, broar samt rörledningar med tillhörande brunnar.

4 ALLMÄNNA FÖRESKRIFTER

4.1 Dämning

Vatten i dike och vattendrag får under den tid då arbetet pågår uppdämmas och regleras i den omfattning som erfordras för entreprenadens ändamålsenliga utförande, dock icke så att skada uppstår. Efter uppdämning skall vattenståndet sänkas med försiktighet.

4.2 Rörning

Det åligger företagens styrelse tillse att träd och buskar som växer i och utmed berört vattendrag i god tid rothuggas och bortforslas i den omfattning som erfordras för att inte hindra entreprenadens ändamålsenliga utförande. Nedhuggna träd och buskar får inte blandas med schaktmassorna utan skall hållas skilt från desamma.

4.3 Gränsmärken

Befintliga gränsmärken får ej genom entreprenadens utförande rubbas eller täckas av schaktmassor, såvida ej dessförinnan nya märken blivit utsatta genom vederbörande lantmäterienhets försorg.

4.4 Anmälningsplikt

Då entreprenaden berör allmän väg, järnväg, el- och telekabel eller liknande åligger det entreprenören att i god tid före arbetenas påbörjande kontakta därav berörd myndighet för er- hållande av erforderliga anvisningar för arbetets bedrivande.

4.5 Fixpunkter

For highest ranking box XXXXXXXXXX XXXXXXXX XXXXXXXX
XXXXXXXXXX.

Utgångsfix: RAK:s fix 2 C 4; : 9 i Bonderups kyrka med höjden
RH 70 = + 63.13 m.

$$\text{Fixp.} = + 38,58 \text{ m.}$$

På vinkeljärn för fäste till elstolpe c:a 55 m NO om
brunn vid Q.

den 21 juli 1975

Utlåtande vid syneförrättning enligt 10 kap. vattenlagen för torrläggning av mark å Bonderup 1:3, 1:7, 4:5 och 5:1 genom dikning.

Socken: Bonderup

Län: Malmöhus

Företaget avser att förbättra dränerings- och bruksmöjligheterna för åkermark inom berörda fastigheter.

Läge framgår av bifogade översiktskarta, på vilken torrlägningsområdet utmärkts med gul färgbeteckning. Blå linje markerar gräns för nederbördsområde (vattendelare).

Företaget behandlas såsom dikning enligt bestämmelserna i 7 kap. vattenlagen.

Syneförrättningen har handlagts jämlikt 10 kap. vattenlagen och med biträde av gode män.

Till förslaget hör:

Plankarta med nivåuppgifter ritn. nr 1

Profilritning över berörda avlopp " " 2

Typritningar för brunnar o. dyl.

Till ledning för arbetets utförande och kontroll har fixpunkter utsatts. Valt höjdplan sammanfaller med rikets höjdsystem; RH 70 anslutningsfix i Bonderups kyrka = + 63,13 m.

Fixpunkter finns utmärkta å plan- och profilritningar; se även särskild fixpunktbeskrivning i arbetsbeskrivningen.

Berörda marker har såvitt kunnat utredas icke tidigare varit föremål för laga syneförrättning.

Företaget omfattar utförande av följande anläggningar.

Rörledning: sträckan A-B.

Laga hinder mot företaget har av ingen anmälts och ej hel-

Bil.

1. Ändamål och handläggning.

2. Läge

3. Beskaffenhet ur rättslig synpunkt

4. Plankarta, profilritning, höjdsystem

C

5. Äldre företag

6. Omfattning

7. Laga hinder

ler har synemännen kunnat utröna att något sådant hinder föreligger.

Nederbördsområdets gränser är på bifogad översiktskarta markerade med blå linjer. Nederbördsområdets storlek för olika avloppssträckor framgår av profilritning. Avrinningen vid normal högvattenföring har uppskattats för öppen mark till 1,5 liter/sekund och ha.

På grundval av de sålunda uträknade vattenmängderna har avloppen dimensionerats för att möjliggöra dränering till ändamålsenligt djup av mark ingående i samfälligheten. Uppgifter beträffande nederbördsområden och dimensionerande vattenmängder vid olika punkter av avloppen samt i anledning härav föreskrivna dimensioner framgår närmare av till förslaget hörande profilritning.

För bedömning av företagets ekonomiska bärighet och för bestämmande av fastighets andel i kostnaderna för företaget har synemännen jämlikt bestämmelserna i vattenlagen 7 kap. 22 § och 10 kap. 60 § uppskattat storleken av den nytta, som uppkommer genom företagets utförande.

Vid markvärderingen har synemännen åsatt varje ägofigur ett visst värde per hektar med hänsyn till jordens avkastningsförmåga, arrondering och mest lämpliga användning allt under förutsättning att jorden vore fullständigt dränerad.

Den nytta, som tillföres markerna genom företagets utförande, har av synemännen uppskattats till belopp, som anges i bifogade värderingslängd, sammanlagt 22104:- kr, varvid följande grunder tillämpats.

Alstringsbåtnad är beräknad på skillnaden i markvärde före och efter utförandet av dikningen. Genom igenläggningen av diket A-B uppkommer bruksbåtnad, på grund av minskade underhållskostnader och bättre bruksbetingelser. Denna har av synemännen beräknats sålunda:

8. Hydrografisk utredning

Minskat underh. Brukningsförd.				S:a	Bil.
Bonderup 4:5		405		405	
" 5:1	6091	1780		7871	
" 1:3	729	985		1714	
" 1:7	<u>299</u>	<u>390</u>		<u>689</u>	
	7119	3560		10679	

Kostnaden för företags utförande har beräknats till sammanlagt 20.700:- kr, se bilagda kostnadsförslag.

B

10. Kostnader

1. Anläggningskostnad

Berörda marker är att anse som en torrläggningssamfällighet, för vilken skäl till uppdelning i olika avdelningar ej förefinnes. I anledning härav skall kostnaden för företags utförande fördelas i direkt förhållande till båtnaden.

11. Kostnadsfördelning

Den relativa kostnaden uppgår alltså till $20.700:22104 = 0,936482$.

Av bifogad kostnadsfördelningslängd framgår närmare hur stor andel av kostnaden som belöper på varje fastighet.

Gemensamma kostnader för samfälligheterna fördelas mellan dessa enligt de procenttal som angivits härför i kostnadsfördelningslängden.

Vid den slutliga fördelningen av kostnaden för företags utförande skall bestämmelserna i 7 kap. 27 § vattenlagen angående begränsning av icke sökandes andel i kostnaden iakttagas.

2. Underhållskostnad

Kostnaden för företags framtida underhåll skall fördelas efter samma procenttal som gäller för kostnaden för första utförandet.

3. Förrättningskostnad

Förrättningskostnad skall förskjutas av sökandena och med dem likställda. Om företaget blir utfört, skall förrätt-

ningskostnaden fördelas efter samma grunder som angivits för anläggningskostnaden, varvid dock bestämmelserna i 10 kap. 80 § vattenlagen skall iakttagas.

Avgift, varom förmäles i vattenlagen 11 kap. 95 § har beräknats understiga femtio kronor och skall därför ej erläggas.

Yrkanden, som kan ha framställts under förrättningen men ej blivit behandlade i detta utlåtande, föranleder ej någon åtgärd av synemännen.

Jämlikt föreskrifterna i 10 kap. 62 § vattenlagen bestämmer synemännen (~~XXXXXX~~) ytterligare i fråga om företaget:

att det skall, därest någon av sökandena önskar fullfölja detsamma, utföras i fullständig överensstämmelse med bestämmelserna i detta utlåtande med därtill hörande handlingar och ritningar,

att till detta utlåtande hörande arbetsföreskrifter noga skall efterföljas,

att arbetena bör genom entreprenad överlåtas på de villkor som befinns för delägarna mest gynnsamma och betryggande. Med entreprenören bör kontrakt upprättas i överensstämmelse med detta utlåtande,

att arbetena får påbörjas, så snart utlåtandet vunnit laga kraft, samt skall vara färdigställda före utgången av år 1980.

att företaget skall anses fullbordat, när det avsynats och godkänts av behörig förrättningsman samt

att det skall benämnas Bonderups dikningsföretag år 1975.

Företaget skall underhållas, om någon sakägare det påfordrar. Sker skadegörelse genom sakägares åverkan eller försummelse, är vederbörande ersättningsskyldig enligt lag.

Företagets angelägenheter skall handhavas av en styrelse, som väljes på allmänt sammanträde med delägarna enligt före-

12. Vattendomstolsavgift

13. Yrkanden

14. Arbetets utförande, arbetstid

15. Framtida underhåll

16. Organisation

skrifterna i vattenlagen 7 kap. 64 §.

Företagets och dess styrelses organisation och funktion, se bilagda PM.

DB

Till företaget hörande förrättningshandlingar och kartor skall förvaras av därtill särskilt utsedd aktförvarare (vanligtvis ordföranden i företagets arbetsstyrelse) och av denne hållas tillgängliga för envar, som vill taga del av desamma.

17. Aktförvarare

Beträffande sådan genom dikningsföretagets utförande möjligen uppkommen skada, som ej av synemännen förutsetts, hänvisas till bestämmelserna i 7 kap. 57 § vattenlagen.

18. Oförutsedd skada

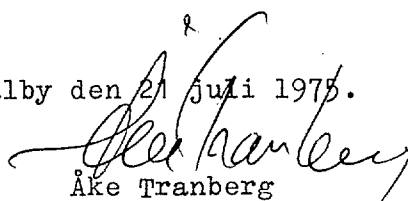
Talan mot förrättningen må föras vid Växjö Tingsrätt, Vattendomstolen, Box 210, 35105 Växjö 1, till vilken besvären med iakttagande av bestämmelserna i vattenlagen 11 kap. 85 § skall vara ingivna inom sextio dagar från här nedan angiven dag för förrättningens avslutande.

19. Besvärshänvisning

Då denna syneförrättning ej skall underställas vattendomstols prövning, kommer detta utlåtande att gå i verkställighet i den ordning som för lagakrafttagande dom stadgas, för såvitt icke besvär anförts.

20. Utlåtandets verkställighet

Dalby den 21 juli 1975.



Åke Tranberg

Förrättningsman

Såsom gode män:



Kurt Andersson



Ivar Persson

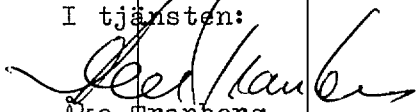
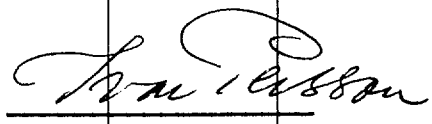
Företagets namn

Bonderups dikningsföretag år 1975

KOSTNADSFÖRDELNINGSLÄNGD

Datum

1975.07.21

Fastighet Ägare m. m.	Sök. och likst. = S	Båtnad kronor	Fastighets andel i			Samfällighets andel i gemensamma kostnader procent
			för särskild av- delning beräk- nad kostnad kronor	för samfällig- heten beräknad kostnad kronor	samfällig- hetens verkliga kostnad procent	
1	2	3	4	5	6	7
<u>Bonderups socken</u>						
<u>Bonderup 4:5</u>						
Göran Jönsson		405		379	1,832	
<u>Bonderup 5:1</u>						
<u>Dalby pastorat</u>	S					
arr. John Ohlsson		17646		16525	79,832	
<u>Bonderup 1:3</u>						
Nils Erik Svensson		2884		2701	13,047	
<u>Bonderup 1:7</u>						
Lennart Persson		1169		1095	5,289	
Summa		22104		20700	100,000	
Dalby den 21 juli 1975.						
I tjänsten:						
						
Åke Tranberg						
Förrättningsman						
						
Kurt Andersson						
Gode män						
						
Ivar Persson						

Lantbrukstyrelsen 34-115 b. 1974-05 1 000

ALLF 178 74 003

INSEKTS TRÅD RÖD

Lantbrukstyrelsen 34-115 b. 1974-05 1 000

PM angående ett dikningsföretags organisation och funktion		
Enligt bestämmelserna i vattenlagen skall vid företag, där deltagarna är fler än två, företagets angelägenheter handhas av styrelse, bestående av en eller flera ledamöter, av vilka en skall vara ordförande och verkställande ledamot. Val av styrelse äger rum vid allmänt sammanträde med deltagare i företaget; i kallelsen till sammanträdet skall anges att sådant val skall äga rum. Enligt bestämmelserna i vattenlagen skall anmälan om styrelseval göras hos vederbörande länsstyrelse.	VL 7: 61-65	Styrelse
Det står ett företags deltagare fritt att antaga stadgar innehållande mera detaljerade bestämmelser rörande handhavandet av företagets angelägenheter. Stadgarna får icke innehålla bestämmelser, som strider mot vattenlagen eller annan lag. Dylikt stadgar är ej heller gällande med mindre desamma granskats och godkänts av vederbörande länsstyrelse.	3:13	
Styrelsen äger handla å deltagarnas vägnar och företräda dem inför domstolar och andra myndigheter.	3:18	
Styrelsen åligger: <u>att</u> ombesörja företagets utförande, om någon av sökandena påyrkar detta; <u>att</u> antingen själv leda eller ock med annan ingå avtal om utförande av arbete, som enligt fastställd plan skall verkställas;		
Anm. Denna PM avser dikningsföretag, som tillkommit i samband med laga syneförrättning och är även tillämplig beträffande invallnings- och vattenavledningsföretag. I kolumn med beteckning VL har införts hänvisningar till motsvarande bestämmelser i vattenlagen. - O:O motsv. kap: §.		

att till grund för avtal infordra anbud, varvid om möjligt anbud bör infordras från minst tre entreprenörer;

att, om annat förfaringssätt för ingående av avtal om utförandet skall tillämpas, dessförinnan inhämta deltagarnas medgivande härtill vid allmänt sammanträde;

att kontrollera entreprenörens arbete - i den mån så finnes erforderligt med biträde av sakkunnig person;

att tillse att i företaget ingående diken och rörledningar alltid hålles i funktionsdugligt skick samt ombesörja rensnings- och underhållsarbeten;

att i mån av behov verkställa utdebitering på sätt närmare stadgas i vattenlagen;

att över inkomster och utgifter föra fullständiga och med verifikationer försedda räkenskaper, vilka skall avslutas per kalenderår och därefter framläggas för delägarnas hörande och godkännande vid allmänt sammanträde;

att för sistnämnda ändamål och då så eljest kan finnas nödigt kalla delägarna till sammanträde i den ordning, som föreskrives i vattenlagen;

att vid alla sammanträden föra protokoll, vilket skall vara för delägarna tillgängligt senast 14 dagar efter sammanträdet;

att i övrigt vidtaga alla de åtgärder, som kan finnas nödiga för företagets ändamålsenliga utförande och underhåll samt därvid beakta och följa de bestämmelser, som anges i vattenlagen.

3:20

3:22

7:58

7:59

Därest företaget ej blir fullbordat inom tid, som föreskrivits i synemännens utlåtande eller av vattendomstol, åligger det arbetsstyrelsen att i god tid före nämnda tids utgång hos vederbörande vattendomstol ansöka om anstånd med företagets utförande.

Beträffande ändring av visst arbete, som i utlåtandet eller beslut rörande företaget föreskrivits, hänvisas till bestämmelserna i vattenlagen. Vederbörande förrättningsman bör rådfrågas om det lämpligaste förfaringssättet.

Styrelsens befattning med företagets angelägenheter upphör ej med företagets utförande. Framförallt åvilar styrelsen tillse att företaget vidmakthålles och att härför erforderliga underhållsarbeten utföres.

Yrkar någon av delägarna på rensning av i företaget ingående avlopp, bör styrelsen, om den anser åtgärden tveksam, genom t.ex. lantbruksnämnden låta undersöka det eventuella behovet därav.

Beträffande påföljd av försummelse av underhållsskyldighet finnes stadgat i vattenlagen.

13:16

13:17

Styrelseledamöter, som genom att överskrida dem tillkommande befogenhet eller eljest uppsåtligt eller av vårdslöshet tillskyndar företagets deltagare skada, svarar för skadan en för alla och alla för en.

Rätten att handha med företaget förenade angelägenheter utövas å sammanträde med deltagarna. Ordinarie sammanträde bör i regel hållas en gång årligen, varvid föregående års räkenskaper framlägges för granskning, val eller komplettering av styrelse förrättas etc.

7:

64-65

Sammanträde
med delägarna

Styrelsen äger, när den finner lämpligt, utlysa extra sammanträde. Sådant sammanträde är styrelsen skyldig utlysa om minst en femtedel av företagets deltagare så påfordrar.

3:24

Sammanträde utlyses, om icke annat föreskrivits i särskilda stadgar för företaget, antingen genom skriftlig kallelse till samtliga deltagare minst en vecka före sammanträdet eller genom kungörelse, som minst 14 dagar före sammanträdet införes i minst en av ortens tidningar.

Det åligger styrelsen att föra protokoll, som skall vara tillgängligt för deltagarna senast 14 dagar efter sammanträdet.

3:22

Å sammanträdet äger envar deltagare - med härefter angivet undantag - rösträtt efter det andelstal (repartitionstal), som är bestämmande för hans skyldighet att taga del i kostnaderna för företagets utförande och underhåll. Rösträtt tillkommer ej deltagare, som häftar i skuld för förfallet bidrag till företaget.

Beträffande rösträtten gäller i övrigt den begränsningen att icke någon deltagare får utöva rösträtt vid sammanträde för mera än en femtedel av deltagarnas sammanlagda, å sammanträdet företedda andelstal.

3:22

För beslut vid sammanträde erfordras, om icke annat bestämts i särskilda stadgar, allenast enkel pluralitet i röstetal.

3:22

Vid lika röstetal avgöres val genom lottning, medan i andra frågor den mening skall gälla som biträdes av de flesta röstande, eller, om jämväl antalet röstande är lika, av ordföranden vid sammanträdet.

Deltagarna äger ej rätt att fatta beslut som innebär ändring av arbetsplanen eller av synemännens utlåtande eller av eljest i lag eller av myndigheter givna bestämmelser.

Beslut, som fattas vid sammanträde med deltagarna, är styrelsen skyldig efterkomma, så framt det ej är stridande mot lag eller mot synemännens utlåtande. Beslut, som fattas av styrelsen eller deltagarna å allmänt sammanträde, kan överklagas genom stämning å styrelsen till allmän underrätt inom trettio dagar från beslutets dag. Av sådan klagan uppehålls dock ej verkställigheten av beslutet, så framt ej domstol annorledes förordnar.

3:23

Vid företag, som omfattar flera av varandra oberoende samfälligheter och som handhas av gemensam styrelse, måste särskild bokföring ske för varje dylik samfällighet. För rättningskostnader, omkostnader för styrelsen och andra för sådant företag gemensamma kostnader, föres på gemensamt konto och fördelas vid bokslutet på resp. samfälligheter.

7:
60-63
3:20

Uttaxering
av medel

För anskaffande av erforderliga medel för ett företags utförande eller underhåll äger styrelsen, som ovan nämnts, verkställa uttaxering.

Debiteringslängd, som för varje i företaget deltagande fastighet anger å fastigheten belöpande andel i uttaxerat belopp, skall framläggas till granskning vid i behörig ordning utlyst sammanträde med företagets deltagare. Den upprättade fördelningen skall vara verkställd i överensstämmelse med fastställd delningsgrund. Vid framläggande av debiteringslängd måste, om den verkställda debiteringen skall ha laga verkan, lagens föreskrifter noga iakttas. I kallelse (kungörelse) till sådant sammanträde bör därför särskilt anges att debiteringslängd kommer att framläggas.

Av debiteringslängd skall framgå huru och när uppbörd skall äga rum samt den räntesats, som kommer att tillämpas, då betalning icke erlägges inom föreskriven tid.

Av stor vikt är, att debiterade belopp indrives utan dröjsmål så att ej vid ombyte av ägare till någon i företaget ingående fastighet möjligheten att erhålla betalning minskar. Ny ägare är nämligen icke skyldig svara för bidrag, som förfallit till betalning mer än ett år innan han blev ägare. Har han inropat fastighet å exekutiv auktion, svarar han ej för bidrag, som förfallit till betalning före försäljningsdagen.

Enligt bestämmelserna i vattenlagen må i vederbörlig ordning uttaxerat belopp utsökas av deltagare, som trots påminnelse underlåter att betala. Ansökan om utsökning, som i detta fall sker utan domstols dom, inges till vederbörande kronofogdebete.

3:20

Anser någon deltagare att den framlagda debiteringslängden är oriktig, äger han klandra densamma genom att instämma styrelsen till domstol inom trettio dagar efter sammanträdet. Längden är dock, trots klandertalan, bindande, där ej domstolen annorledes förordnar. De utdebiterade beloppen kan, som ovan nämnts, utan särskild dom utsökas hos deltagarna.

3:20

Försummar styrelsen att verkställa uttaxering eller att indrivna debiterade belopp, kan styrelsens ledamöter ådraga sig personlig betalningsansvarighet för företagets skulder.

3:21

Har statligt stöd beviljats till företagets utförande är deltagarna bundna av därmed förenade villkor.

Att iakttaga
vid statligt
stöd

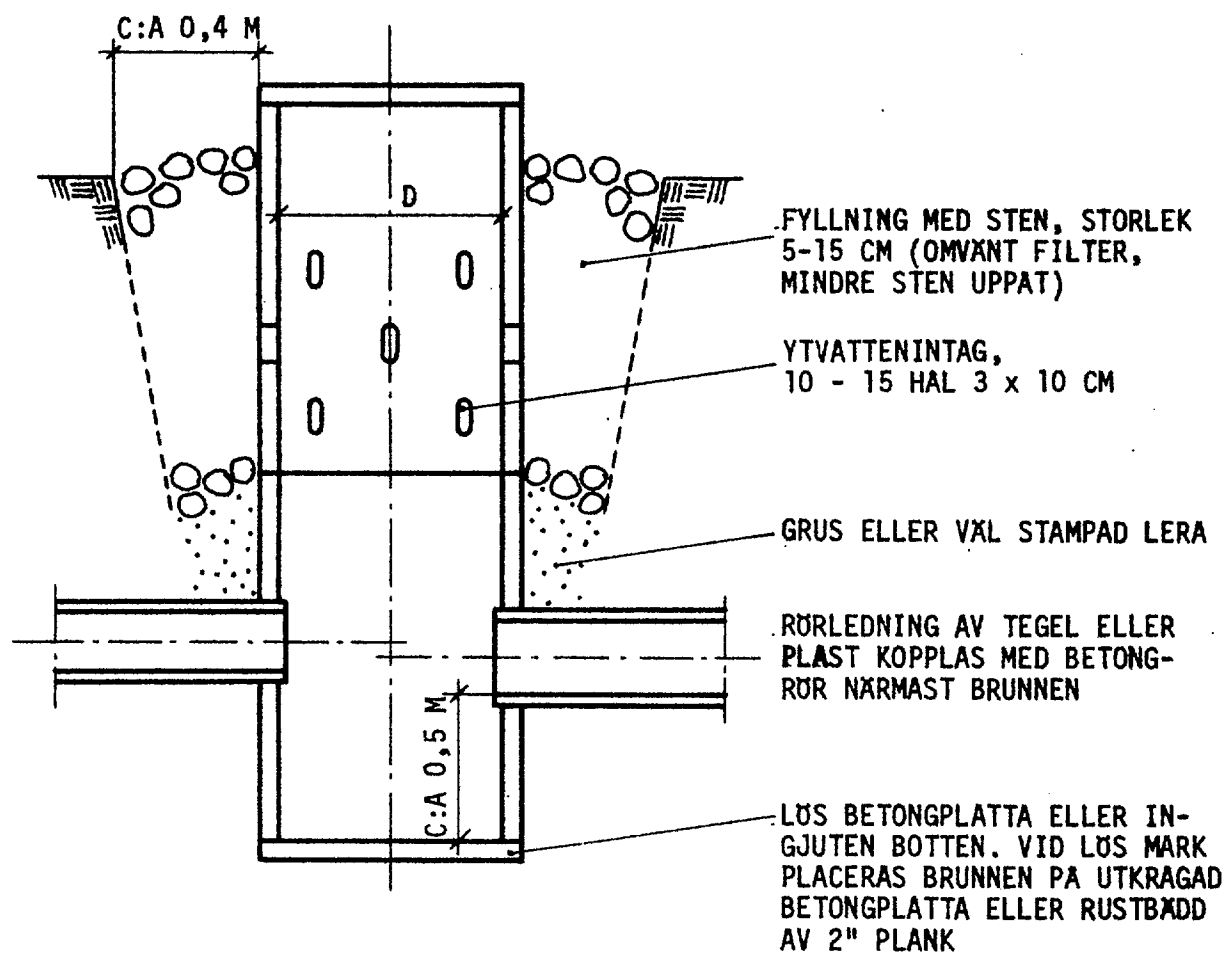
I beslut angående statligt stöd föreskrives som regel viss tid, inom vilken företaget skall vara fullbordat. Denna tid är i allmänhet något kortare än den av synemännen föreskrivna (jmf sid. 2 - VL 7:58). Fullbordas ej arbetet inom i beslutet angiven tid, åligger det styrelsen att hos lantbruksnämnden i god tid före nämnda tids utgång anhålla om anstånd med arbetets utförande.

Ändring i fastställd arbetsplan skall godkännas av lantbruksnämnden (se även sid. 2 - VL 7:59).

Arbetsstyrelsen åligger att noggrant förvara samtliga till företaget hörande handlingar, ritningar, räkenskaper o.dyl., samt att till efterträdare överlämna och redovisa innehavda handlingar m.m. rörande företaget.

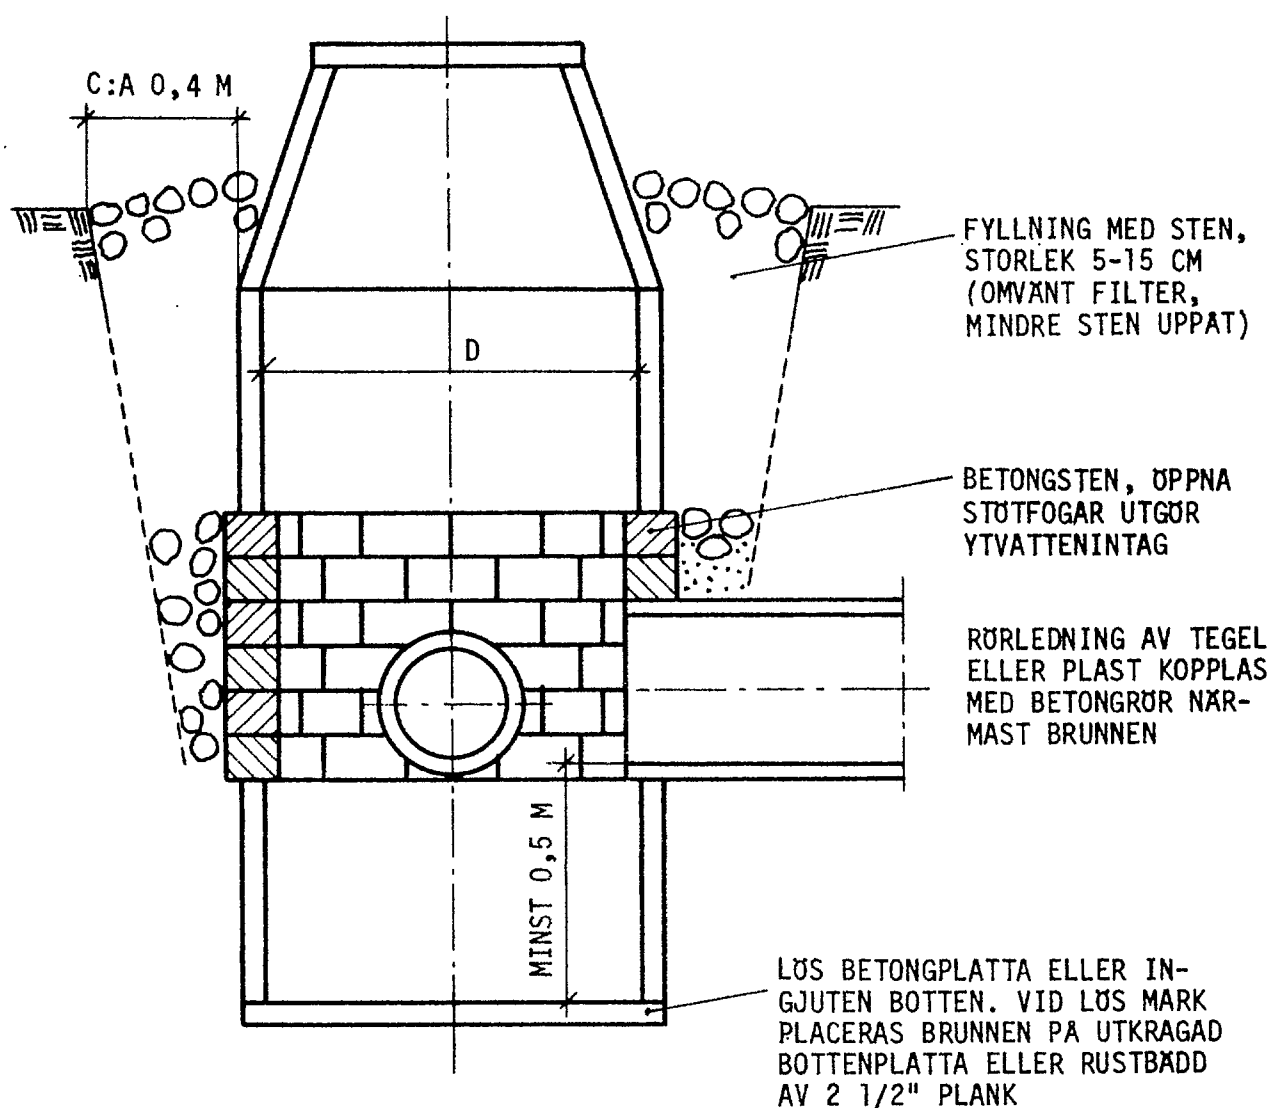
Aktförvaring

Arkivakt - handlingar och ritningar i original - finnes beträffande företag, som tillkommit i samband med laga syneförrättning, i regel tillgängliga i statligt arkiv. Vederbörande lantbruksnämnd lämnar upplysning om var sådan akt förvaras. Vid förfrågan bör anges företagets namn och årtalet för förrättningens handläggning.



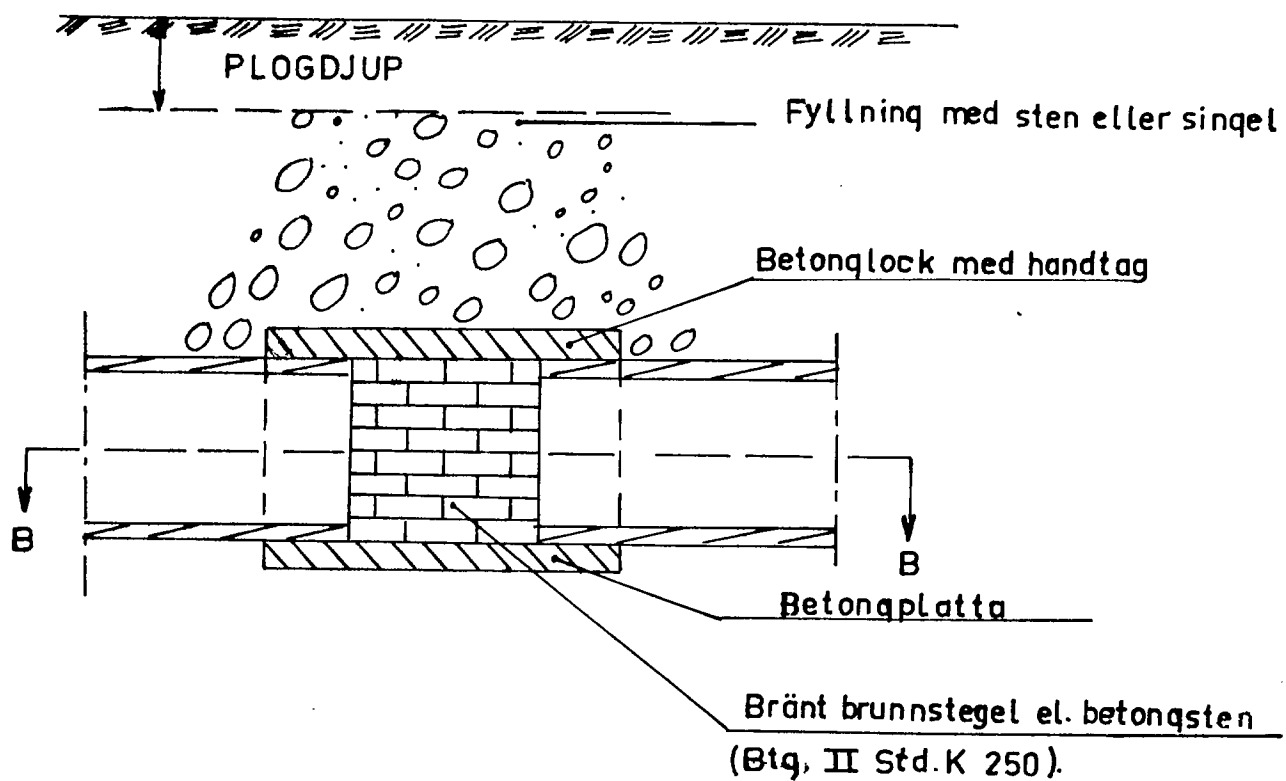
VID RÖRLEDNING I EROSIONSBENÄGET JORDMATERIAL
SKALL ANSLUTNING TILL BRUNN TÄTAS MED CEMENTBRUK.

VID BRUNNSDIAMETER ≥ 900 MM UTFÖRES BRUNNENS
ÖVERDEL KONISK.

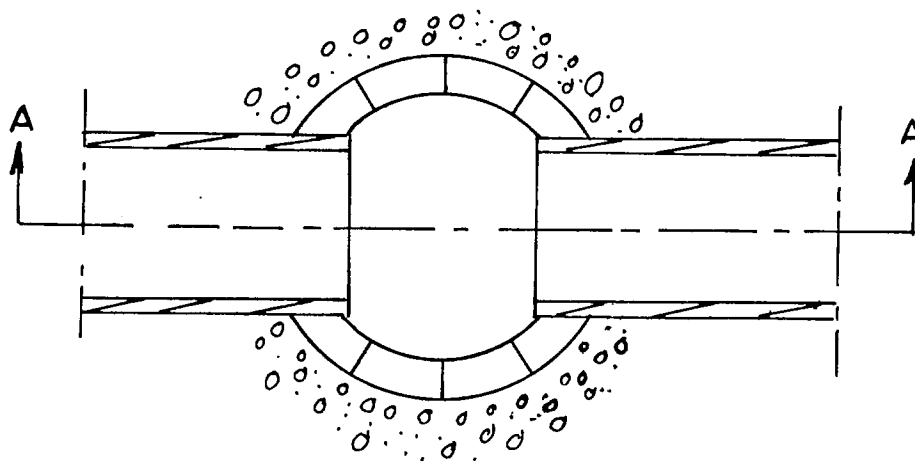


VID RÖRLEDNING I EROSIONSBENÄGET JORDMATERIAL
SKALL ANSLUTNING TILL BRUNN TÄTAS MED CEMENTBRUK.

SEKTION A-A



SEKTION B-B



SKALA 1:20
Mått i mm.

Överenskommelse.

Mellan Dalby pastorat, äg till fastigheten
Bonderup 5:1 och Göran Lönnsson, äg till
fastigheten Bonderup 4:5 har följande över-
enskommelse träffats.

Om det vid utförande av Bonderups
dikeningsföretag år 1975 visar sig att av-
loppsledningen av 10" rör, c:a 100 m ^{från} punkten
A i ovannämnda företag ej är av till-
fredsställande kvalitet skall den utbytas.
Detta skall göras med en betongrörs-
ledning av dimension $\varnothing 300$.

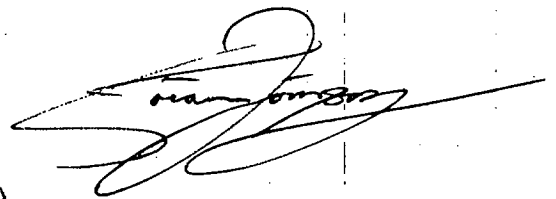
Kostnaderna här för delas lika mellan
oss och kostnaderna för underhållet
av ledningen skall åvila fastigheten
Bonderup 4:5.

Dalby 1975-07-21.

För Dalby pastorats
kyrkoråd
Gunn Falkstedt

Bevittnas:
Ole Rånberg

För fast. Bonderup 4:5



Sture Andersson

**BESIKTNINGS-
RAPPORT**

Diarie nr 1377/76

Fnr 1622.

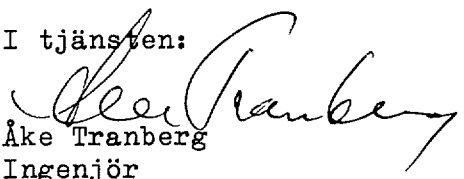
Företagets namn Bonderups dikningsföretag år 1975			
Socken Bonderup		Län Malmöhus	
Ordf. i styrelsen — Förtroendeman — Ende intressent Kyrkoherde Erik Falkstedt, Sjöstoppsvägen 13, 240 10 Dalby			
Statligt stöd bev. den		Beviljat bidrag, kr	
Föreskriven arbetstid	Medgiven förlängd arbetstid	Tidigare utbetalt, kr	
Arbetstid jml. V L 10:62. 1980.12.30	Förlängning jml. V L 7:58.	Nu tillstyrkes till utbetalning, kr	
Besiktning verkställd den 1976.09.23		Besiktning verkställd av Ingenjör Åke Tranberg	

Vid besiktningen konstaterades, att rörläggningen för hela dikessträckan utförts i nära överensstämmelse med den fastställda arbetsplanen.

Återfyllningen var utförd på sträckan 0-1+80.

De utförda arbetena godkännes.

I tjänsten:


Åke Tranberg
Ingenjör