


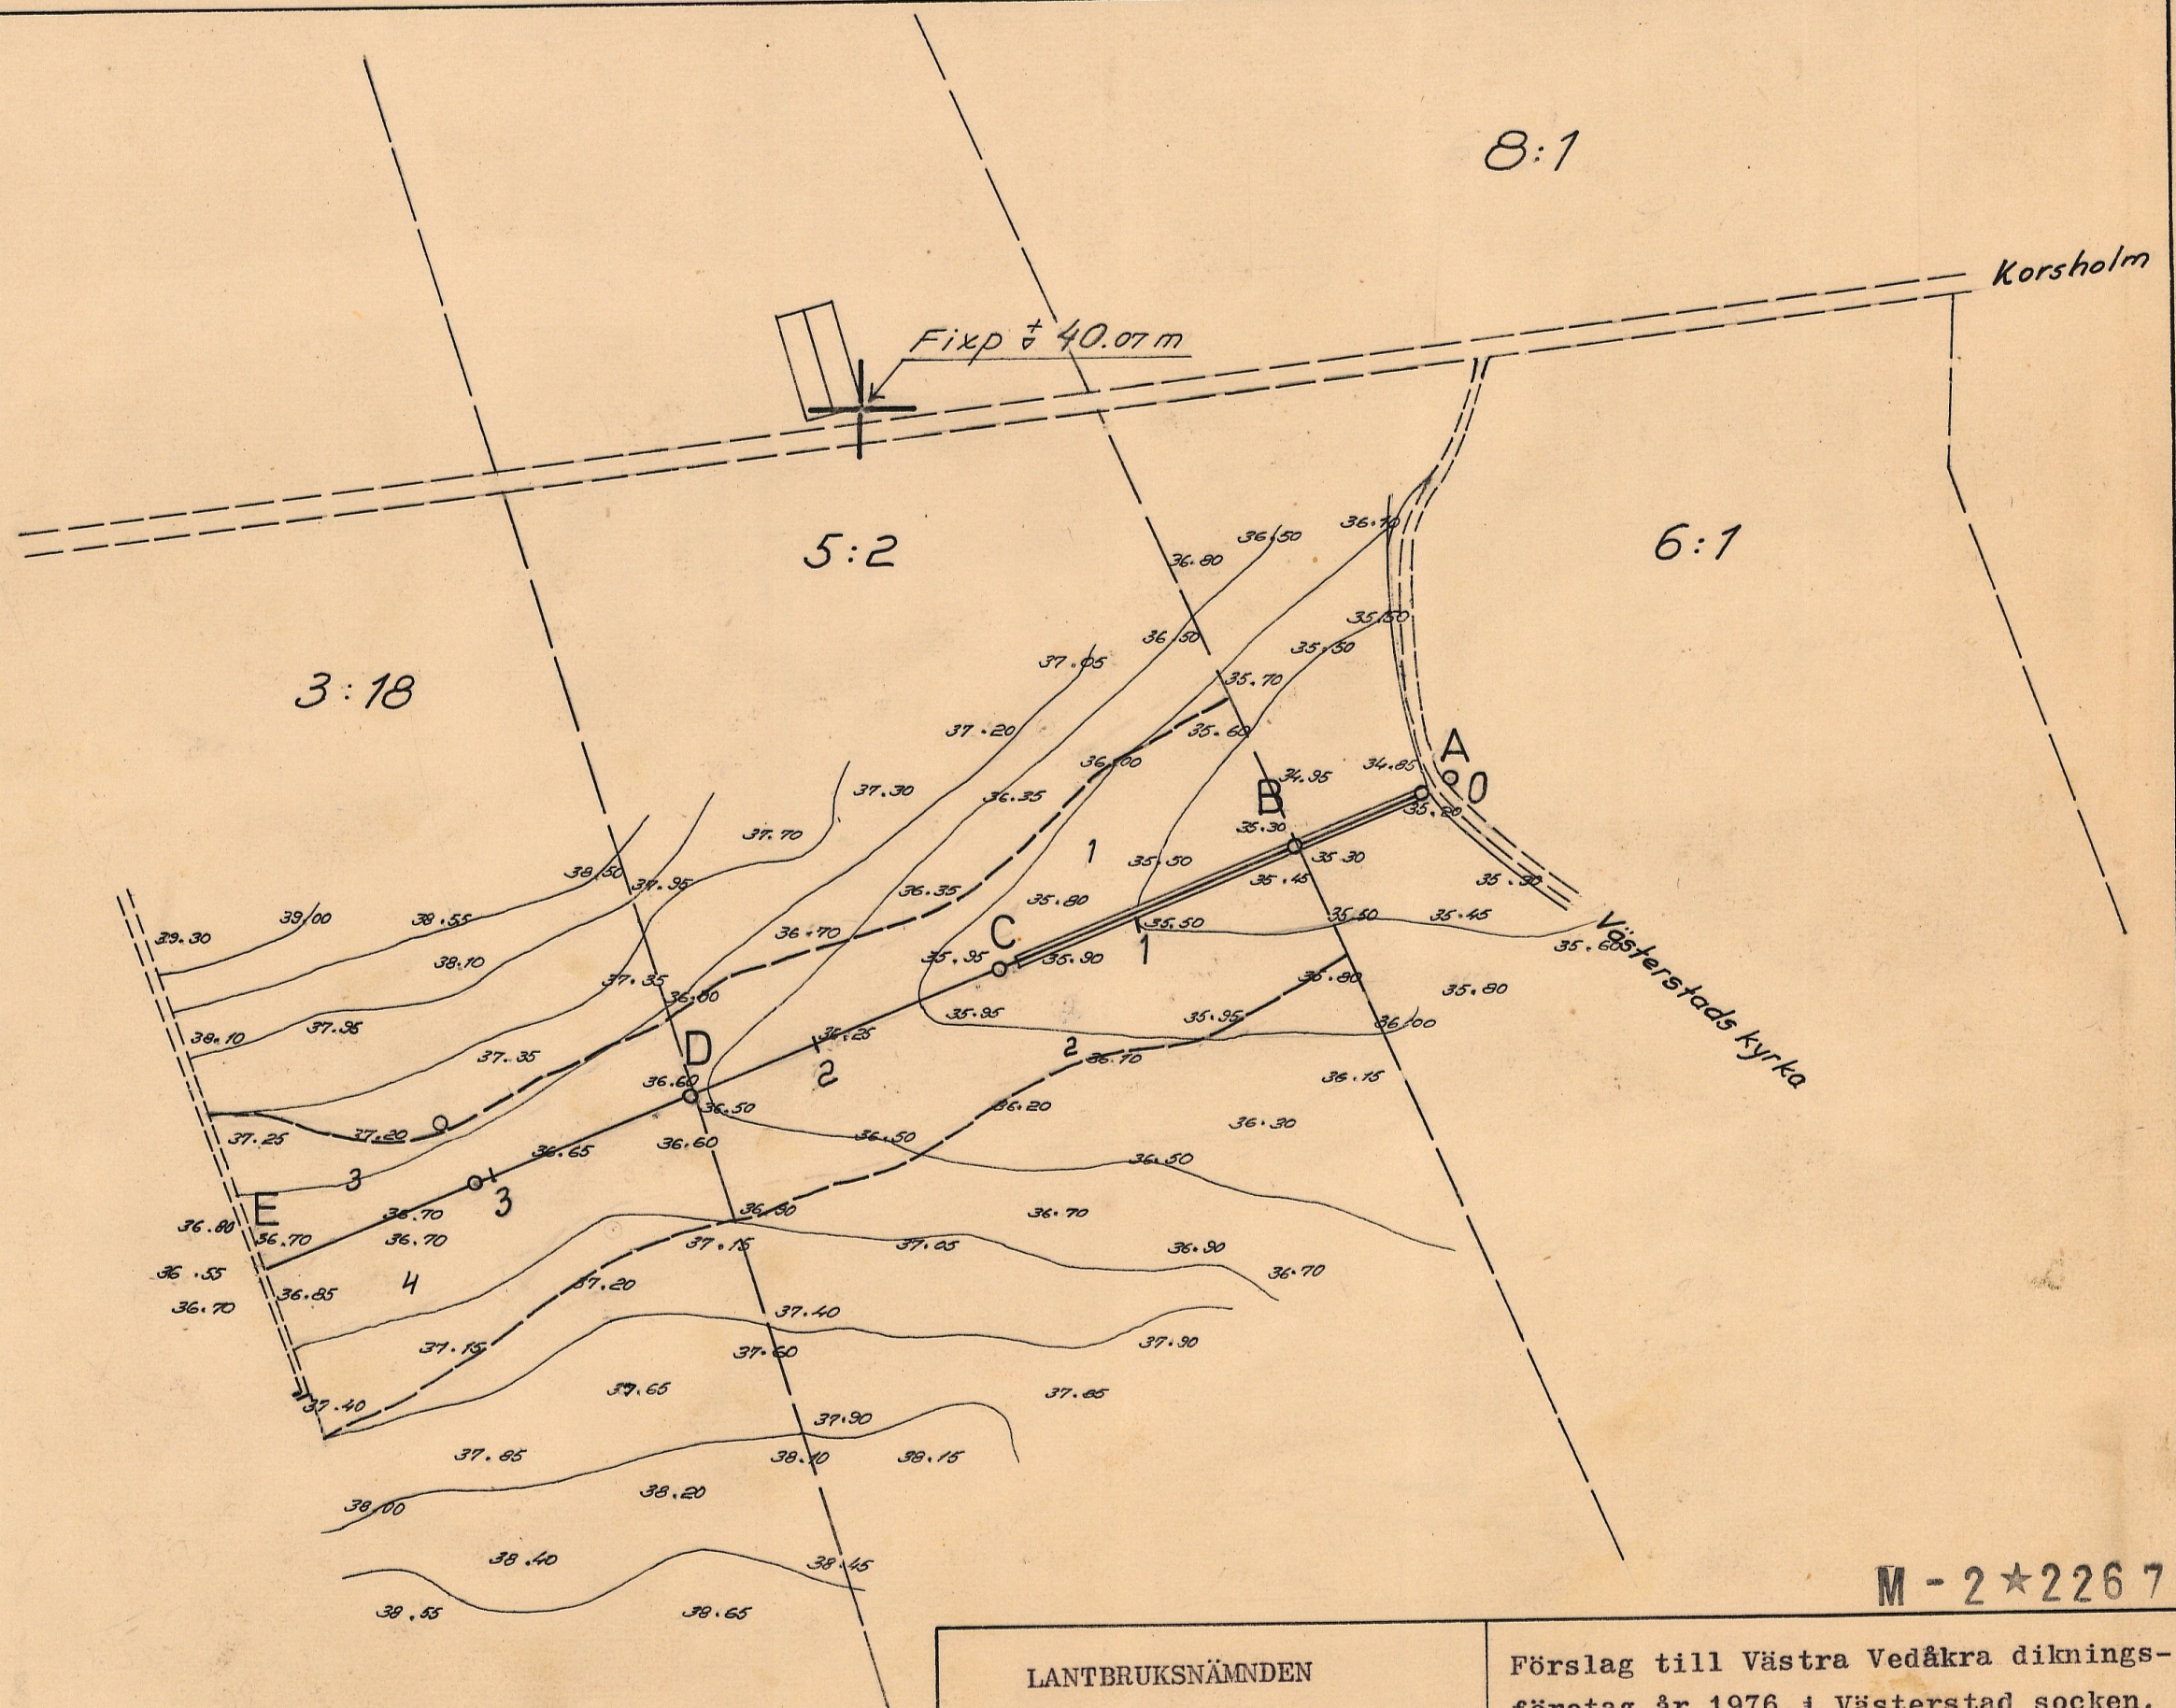

LANTBRUKSNÄMNDEN
i
MALMÖHUS LÄN

Förslag till Västra Vedåkra diknings-
företag år 1976, i Västerstad socken.
Upprättat år 1976 i samband med syne-
förrättning enl. vattenlagen.

Ritad av *H. Th. H.* Konstr av *H. Th. H.* Granskad
av *H. Th. H.*

Skala 1:2000/1:100 M - 2★226 7

Malmö den 8 oktober 1976

Anräl ritn. 2


Dnr 270 1300/75

Hans-Thure Hansson

Rit.nr. 1

Fnr 1707

M - 2★2267

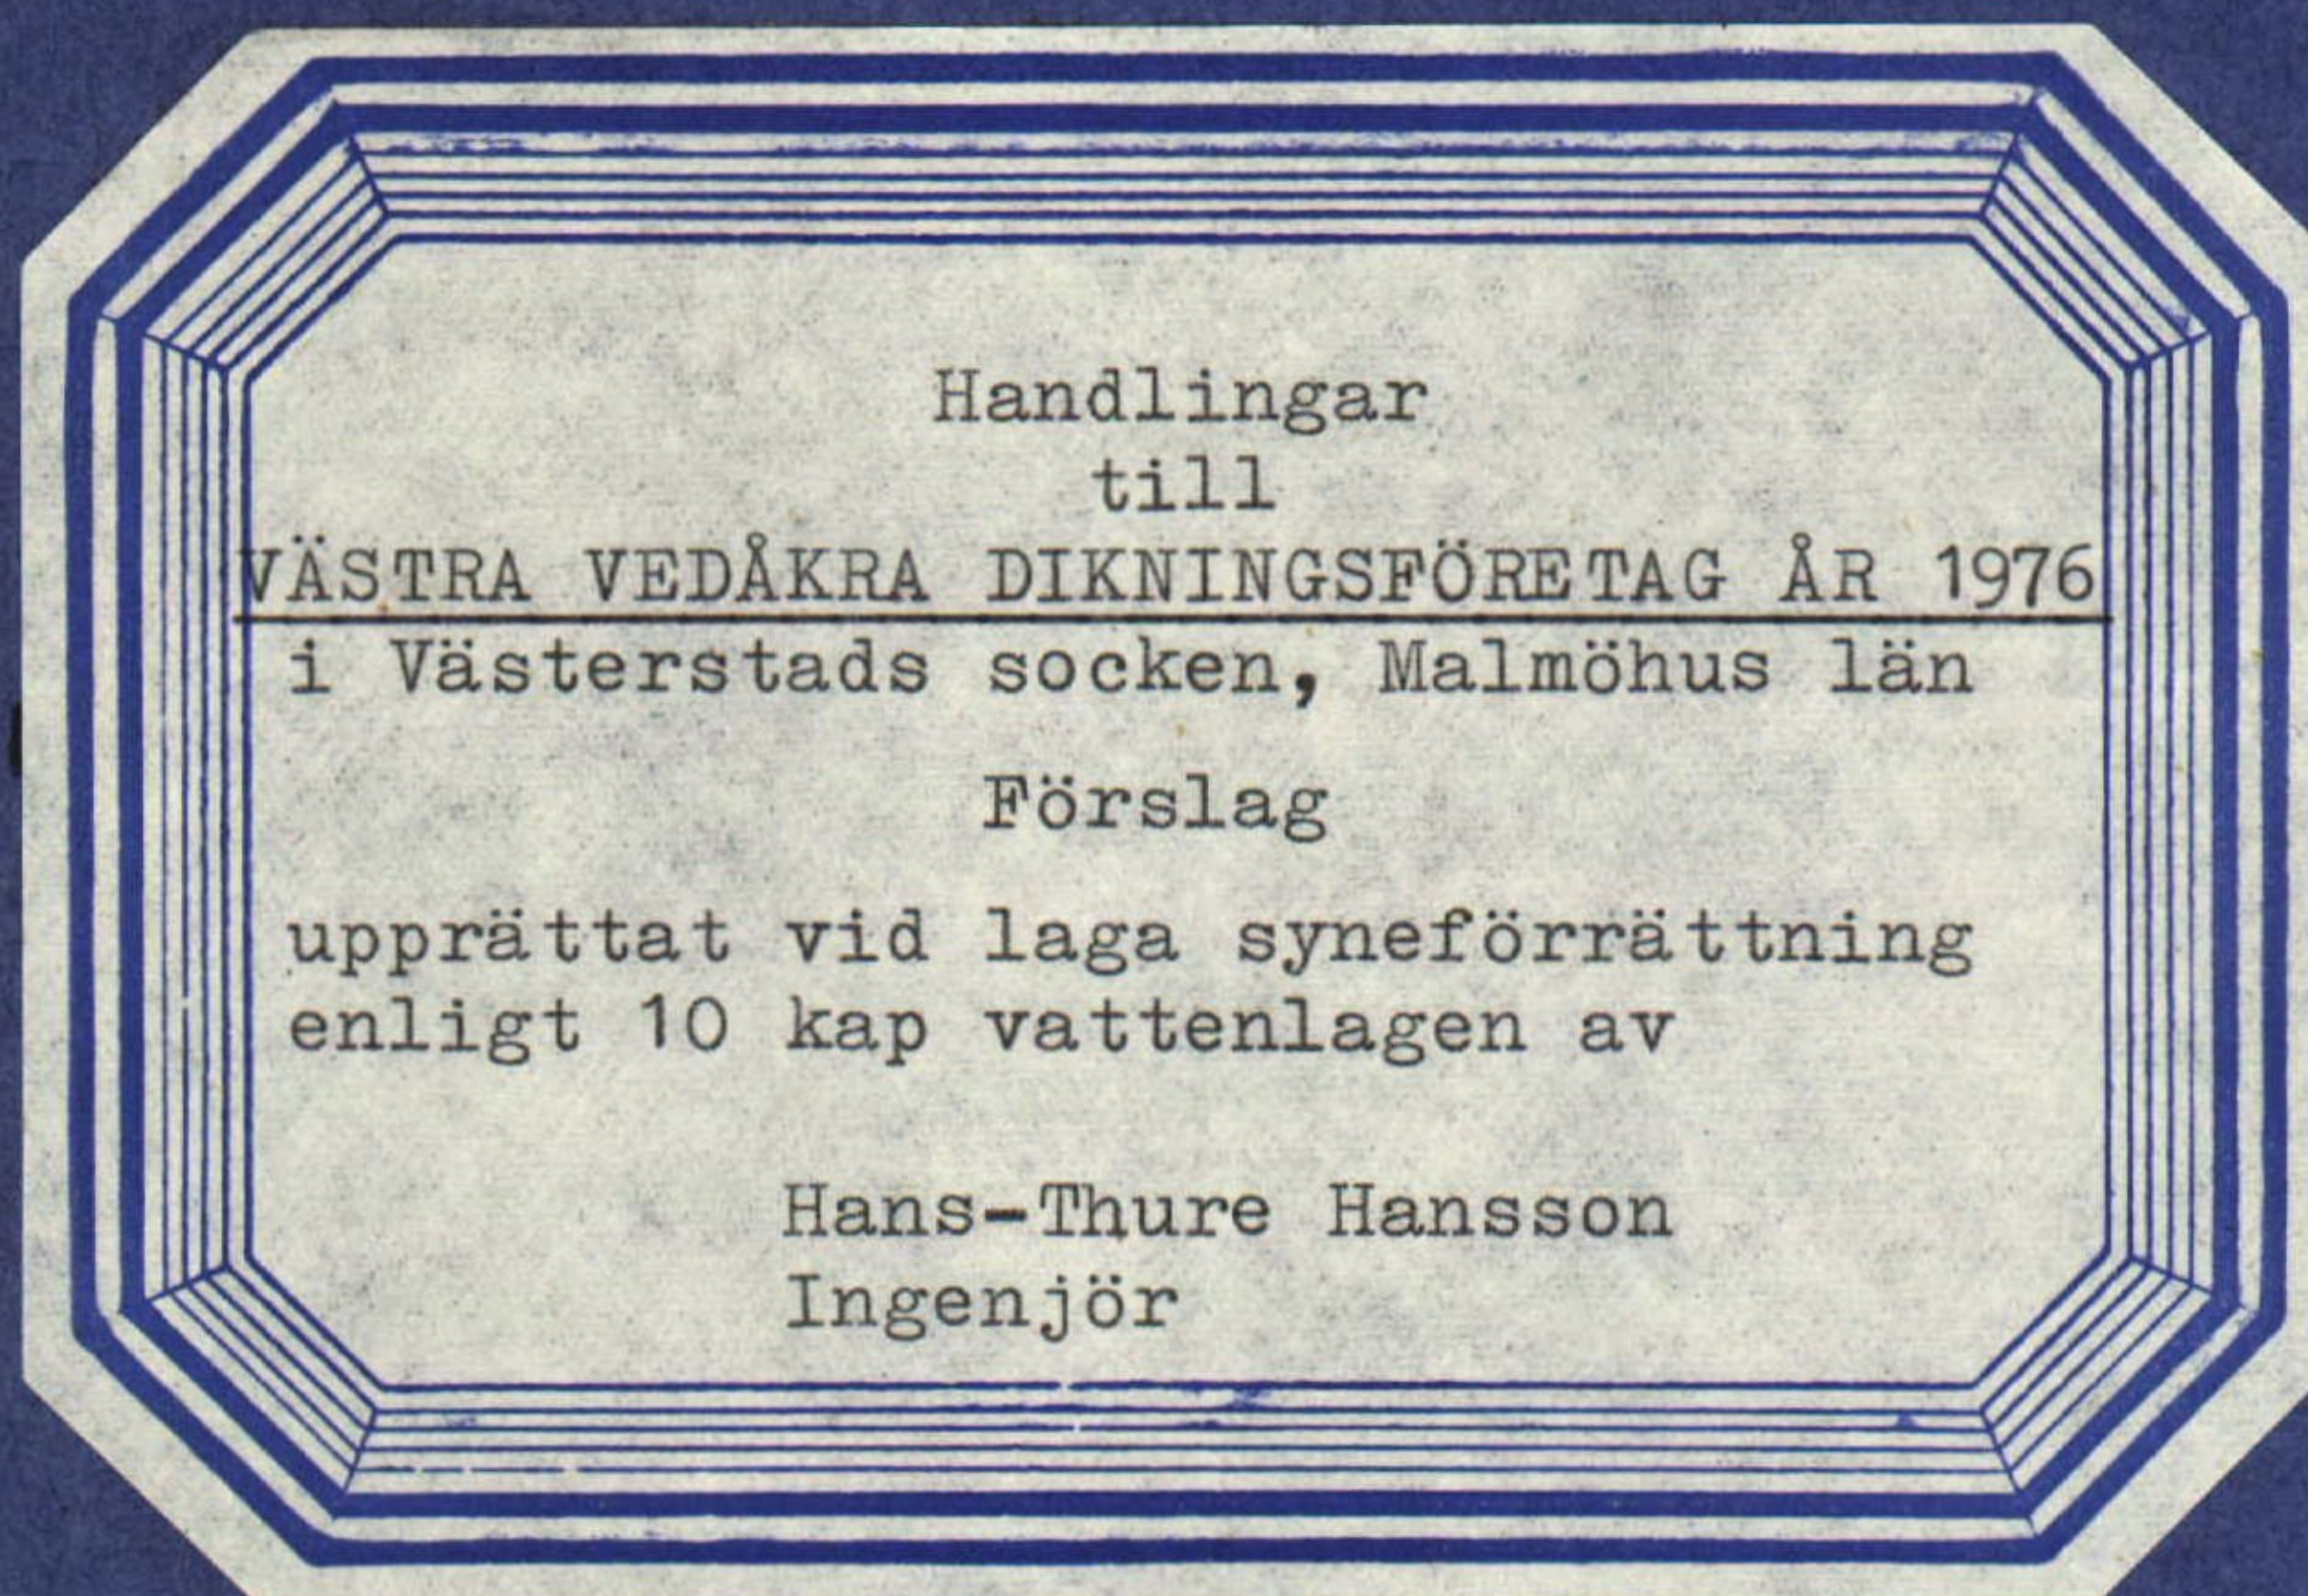

Fnr 1707

VÄSTRA VEDÅKRA DIKNINGSFÖRETAG ÅR 1976

Förslag

upprättat vid laga syneförrättning enligt
10 kap vattenlagen av

Hans-Thure Hansson

Ingenjör

INNEHÅLLSFÖRTECKNING

Protokoll 1976-09-22	sid 3
Protokoll 1976-10-12	" 6
Protokollsbilagor	
1. Förordnande	" 8
2. Kungörelse	" 11
3. Förteckning över kallelser 1976-09-02	" 12
4-5. Fullmakter	" 13
Utlåtande	" 15
Bilagor:	
A. Översiktskarta	" 23
B. Arbetsbeskrivning	" 24
C. Värderingslängd	" 28
Ca. Båtnadskurva	" 29
D. Kostnadsförslag	" 30
E. Kostnadsfördelningslängd	" 31
F. PM ang dikningsföretags organisation	" 32

Innehåller 37 sidor
Härtill hör 2 ritningar

1976-09-22

Syneförrättning enligt 10 kap vattenlagen för förbättrad
dikning av mark tillhörig Västra Vedåkra nr 3 m fl.

Socken: Västerstad

Län: Malmöhus

Sedan undertecknad av länsstyrelsen förordnats, hade samman-
träde för handläggning av syneförrättningen utsatts att
hållas hos lantbrukare Tage Paulsson, Västra Vedåkra nr 5
onsdagen den 22 september 1976 kl 10.00.

Kungörelse om syneförrättningen infördd i Skånska Dagbladet
lördagen den 4 september 1976.

Kungörelse i avskrift översänd till kända sakägare enligt
bilagd avsändningslista.

På sålunda utsatt tid och plats hade infunnit sig under-
tecknad förrättningsman och såsom gode män Lennart Ohlsson
Viggarum, Hörby och Eskil Persson, Fridhem, Hörby.

Sökande:

Tage Paulsson som även företrädde hustrun Frida
äg. till Västra Vedåkra 5:2

Bertil Svensson som även företrädde hustrun Nanny
äg. till Västra Vedåkra 3:18

Övriga sakägare:

Nils Johansson arr av Västra Vedåkra 6:1

Leif Johansson äg. till Västra Vedåkra 6:1

Mona Johansson äg. till Västra Vedåkra 6:1

gn Leif Johansson enl. fullmakt

Siv Åkesson äg. till Västra Vedåkra 6:1

gn Nils Johansson enl. fullmakt

Elvir Månsson Ordf. för Västra Vedåkra-Högås m fl byars
vägsamfällighet, (Väg M 100 U)

Bil. Sammanträdes-
1 plats

2 Kungörelse

3

Närvarande

4

5

§ 1

Upplästes det för förrättningsmannen meddelade förordnandet.

Förordnande

§ 2

Något jäv mot synemännen kunde ej utrönas.

Jävsanmärkning

§ 3

Med anledning av det utfärdade förordnandet hade erforderliga fältarbeten och markundersökningar verkställtts. Sökandena hade därvid framfört sina yrkanden och önskemål angående ifrågasatta dräneringsåtgärder. Med beaktande härav hade preliminärt förslag upprättats, vilket förslag nu framlades för sakägarna.

Teknisk beskrivning

Det framlagda förslaget innebar fördjupning och rörläggning av det öppna diket A - B - C samt ny rörledning å sträckan C - D - E.

§ 4

Sökandena yrkade att erforderliga avlopp för ändamålsenlig dränering av deras marker skulle ingå i företaget. De yrkade därjämte att avloppen skulle läggas igen med rörledningar, där så vore ur ekonomisk synpunkt fördelaktigt.

Yrkande av sökanden

§ 5

Enskild väg

Trumma för enskilda vägen Västra Vedåkra-Västerstads kyrka M 100 U. berörs vid avloppssektion 0 - 0+9. Befintlig trumma medger ovanförliggande marks dränering till erforderligt djup.

Broar och trummor

Vid punkt 0+9 kan befintlig brunn bibehållas oförändrad. Vid punkt 0. behöver en ny brunn ϕ 900 utföras. Brunnen skall utföras och bekostas av dikningsföretaget.

§ 6

Ersättning påyrkades för skador å växande gröda i samband med företagets utförande.

Ersättningar

§ 7

Förrättningsmannen meddelade, att synemännen omedelbart efter sammanträdet skulle företaga syngång på de i företaget ingående markerna samt att sakägarna även under syngången kunde göra yrkanden och lämna upplysningar. Nytt sammanträde skulle hållas tisdagen den 12 oktober 1976 kl 10.00 hos lantbrukare Bertil Svensson, V. Vedåkra 3.


Fortsatt
handläggning

§ 8

Dagens protokoll upplästes och sammanträdet avslutades.

Avslutning

Förrättningsman

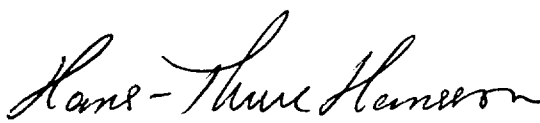
Hans-Thure Hansson
Ingenjör

Såsom gode män:


Lennart Ohlsson


Eskil Persson

1976-10-12

Sammanträde för fortsatt handläggning av syneförrättningen i Västra Vedåkra hos lantbrukare Bertil Svensson, Västra Vedåkra nr 3 tisdagen den 12 oktober 1976 kl 10.00.

Sammanträdes-
plats

Tid och plats för sammanträdet hade tillkännagivits vid föregående sammanträde den 22 september 1976.

Till sammanträdet hade infunnit sig undertecknad förrättningsman och såsom gode män Lennart Ohlsson, Viggarrum, Hörby och Eskil Persson, Fridhem, Hörby.

Närvarande

Sökande:

Tage Paulsson som även företrädde hustrun Frida
äg. till Västra Vedåkra 5:2

Bertil Svensson som även företrädde hustrun Nanny
äg. till Västra Vedåkra 3:18

Övriga sakägare:

Nils Johansson arr av Västra Vedåkra 6:1

Leif Johansson äg. till Västra Vedåkra 6:1

Mona Johansson äg. till Västra Vedåkra 6:1
gn Leif Johansson enl fullmakt

Siv Åkesson äg. till Västra Vedåkra 6:1
gn Nils Johansson enl fullmakt

29

Protokollet från föregående sammanträde upplästes och lämnades utan erinran.

Protokoll
från föregående
sammanträde

§ 10

Förrättningsmannen redogjorde för upprättat förslag samt framlade för sakägarnas granskning därtill hörande handlingar och ritningar.

Upprättat för-
slag med till-
hörande hand-
lingar

11

Synemännen avgav sitt utlåtande.

Utlåttandet
avgives

§ 12

Det meddelades, att talan mot förrättningen finge inom sextio dagar härefter anföras vid Växjö tingsrätt; vattendomstolen. Besvärshänvisning se synemännens utlåtande.

Besvärshänvisning

§ 13

Företogs val av styrelse för företaget och utsågs till syssloman och tillika aktförvarare Tage Paulsson.
Revisorer: Bertil Svensson och Nils Johansson
Revisorssuppleant: Leif Johansson

Styrelseval

§ 14

Till aktförvarare utsågs sysslomannen i företaget. Avskrifter av handlingar och kopior av ritningar skulle inom trettio dagar översändas till aktförvararen och hållas tillgängliga för envar, som önskade granska dem eller taga avskrifter.

Aktförvarare

§ 15

Sökandena yrkade att företaget snarast möjligt skulle utföras.

Yrkande om företags utförande

§ 16

Godkändes att till förrättningskostnaderna skulle, förutom statens arvode för förättningen, hänföras hittillsvarande utlägg för:

Förrättningskostnader

Hantlangning: Tage Paulsson	360:- kronor
Annonskostnader:	206:50 kronor
Arvoden samt rese- och traktaments- ersättning till gode män:	607:05 kronor

§ 17

Dagens protokoll upplästes och lämnades utan erinran, varefter förrättningen förklarades avslutad.

Avslutning

Förrättningsman


Hans-Thure Hansson
Hans-Thure Hansson
Ingenjör

Såsom gode män:

Lennart Ohlsson
Lennart Ohlsson

Eskil Persson
Eskil Persson

Insändes till vederbörande lantbruksnämnd.

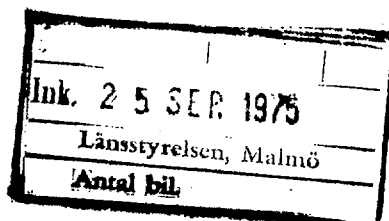

270 1300/75
1975-07-10
Lantbruksnämnden
15 000 000

Till Länsstyrelsen i Malmöhus län.

Härmed anhålles om förordnande för behörig förrättningsman att handlägga syneförrättning enligt 10 kap.
vattenlagen för torrläggning av ^{mig} _{oss} tillhörig mark inom

Västerstads socken(-nar) av Malmöhus län.

Förrättningen avser dikning

här uppgives så fullständigt som möjligt företags beskaffenhet (dikning, åreglering, invallning e. d.), vidare

företags omfattning (areal som skall torrläggas, avloppens längd o. d.), om järnväg, landsväg, kloakutsläpp e. d. beröres m. m.

Meddelanden om förrättningen ställes till lantbr. Tage Paulsson
V. Vedåkra 24050 Östraby 0415/22158
titel, namn och fullständig adress samt telefon.

V. Vedåkra den 9-7 1975

Sökandens namn:

Fastighet:

<u>lantbr. Tage Paulsson</u>	för fastigheten	<u>V. Vedåkra 5²</u>
<u>Lantbr. Bertil Lundström</u>	»	<u>V. Vedåkra 3,18</u>
	»	

Förutom nämnda, sökandena tillhöriga fastigheter, väntas nedanstående ägare och fastigheter bli berörda av företaget.

Icke sökandes namn:

Fastighet:

Nils Johansson

ägare av fastigheten

V. Vedåkra 15

» » »

» » »

Lantbruksnämnden får till förrättningsman föreslå:

den 19

På Lantbruksnämndens vägnar:

LÄNSSTYRELSEN
Malmöhus län
Planeringsavd
Juridiska enheten

FÖRORDNANDE

1975-09-26

11.32-5231-75

Hans-Thure Hansson
Lantbruksnämnden
Celsiusgatan 38 c
212 14 MALMÖ

Förordnande av förrättningsman för laga förrättning rörande
dikning av jordbruksmark i Västerstad socken, Hörby kommun
(1 bilaga)

Länsstyrelsen förordnar härigenom med stöd av 10 kap 33 §
vattenlagen ingenjören Hans-Thure Hansson att företaga den
i bifogade ansökan angivna förrättningen.

Eje Liven
Eje Liven

[Signature]
Clas Hellstrand

Bilaga

Ansöknings

Kopia till

lantbruksnämnden
Tage Paulsson, V Vedåkra, 240 50 Östraby
akten

CL

Kungörelse

Sammanträde för syneför-
rättning avseende dikning
av mark till fastigheterna
Västra Vedåkra 3:18, 5:2
och 6:1 i Västerstads
socken Malmöhus län
kommer att hållas hos
lantbrukare Tage Pauls-
son, Västra Vedåkra 5,
Östraby, onsdagen den 22
september 1976 kl 10.00 då
vederbörande sakägare ha
att infinna sig personligen
eller genom lagligen
befullmäktigade ombud.

Av förrättningen beröres
marker till Västra Vedåk-
ra nr 3, 5 och 6 Västerstads
socken, samt enskilda
vägen M 100 U Västra
Vedåkra - Västerstads
kyrka.

Malmö den 2 september
1976

I tjänsten

Hans-Thure Hansson
Ingenjör

att ovanstående kungörelse varit införd i Skånska
Dagbladet Lördagen den 4 september 1976 intygas
i tjänsten:

Hans-Thure Hansson
Hans-Thure Hansson
Ingenjör

Förteckning

Över avsända kungörelser angående sammanträde hos lantbrukare Tage Paulsson, Västra Vedåkra, Östraby 1976-09-22

Namn	Adress	Dat för avs
Skiftesgodemannen Lennart Ohlsson Viggarum	242 00 Hörby	1976-09-03
Skiftesgodemannen Eskil Persson Fridhem	242 00 Hörby	"
Lantbrukare Tage Paulsson och Fru Frida Paulsson Västra Vedåkra 5	240 50 Östraby	"
Lantbrukare Bertil Svensson och Fru Nanny Svensson Västra Vedåkra 3	240 50 Östraby	"
Trädgårdsmästare Leif Johansson Åbovägen 5, Hjärup	222 48 Lund	"
Sjukvårdsbitr Mona Johansson Stora Uppåkra 5	222 48 Lund	"
Fru Siv Åkesson Vitsippegatan 9	271 00 Ystad	"
Lantbrukare Nils Johansson Västra Vedåkra nr 6	240 50 Östraby	"
Ordförande för väg M 100 U Lantbrukare Elvir Månsson Högås	240 50 Östraby	"
Hörby Kommun, Kommunalkontoret Ringsjövägen 4	242 00 Hörby	"

Malmö 1976-09-02

I tjänsten

Hans-Thure Hansson
Hans-Thure Hansson
Ingenjör

FULLMAKT

Datum för utfärdande

7609-07

Fullmakt vid syneförrättning enligt vattenlagen (SFS 1918:523)

Efternamn Johansson	Förnamn Leif	Personnummer
Bostadsadress Åbovägen 5, Hjärup	Postnr och postadress 222 48 Lund	Rikt- och telefonnr

eller den han i sitt ställe sätter att vid syneförrättning enligt vattenlagen för torrläggning
av mark tillhörande

Västra Vedåkra 3, 5 och 6

i socken

| län

Västerstad

Malmöhus

äger på mina/våra vägnar föra talan samt ingå förening och göra yrkande som i 10 kap. 58 § vattenlagen
omnämnes, liksom att i förekommande fall träffa överenskommelse om fördelning av det planerade företags
kostnader. Ombudets laga åtgärder godkännes.

Namnunderskrifter

Mona Johansson

Namnunderskrifter

BEVITTNAS

Namn <i>Bo Lindgren</i>	Namn <i>Lisela Mollenhauer</i>
Bostadsadress <i>Hjärupvägen 4</i>	Bostadsadress <i>Flora vägen 45</i>
Postnr och postadress <i>222 48 Lund</i>	Postnr och postadress <i>24400 Kieringe</i>
Rikt- och telefonnr <i>040-464052</i>	Rikt- och telefonnr <i>046/734300</i>

FULLMAKT

Datum för utfärdande

1976-09-21

Fullmakt vid syneförrättning enligt vattenlagen (SFS 1918:523)

Efternamn Johansson	Förnamn Nils	Personnummer 170125 - 4136
Bostadsadress Västra Vedåkra nr 6	Postnr och postadress 240 50 Östraby	Rikt- och telefonnr

eller den han i sitt ställe sätter att vid syneförrättning enligt vattenlagen för torrläggning
av mårk tillhörande

Västra Vedåkra 3, 5 och 6

i socken Västerstad	i län Malmöhus
-------------------------------	--------------------------

äger på mina/våra vägnar föra talan samt ingå förening och göra yrkande som i 10 kap. 58 § vattenlagen
omnämnes, liksom att i förekommande fall träffa överenskommelse om fördelning av det planerade företags
kostnader. Ombudets laga åtgärder godkännes.

Namnunderskrifter <i>Enk Dahlbergsg. 3c</i>	Namnunderskrifter

BEVITTNAS

Namn <i>Inger Walim</i>	Namn <i>Bengt Holm</i>
Bostadsadress <i>Enk Dahlbergsg. 3c</i>	Bostadsadress <i>Söckerälskagatan 3c</i>
Postnr och postadress <i>27100 Ystad</i>	Postnr och postadress <i>27100 Ystad</i>
Rikt- och telefonnr <i>0411 - 16621</i>	Rikt- och telefonnr <i>0411/15476</i>

U T L Å T A N D E

Innehåll:

- Mom 1. Ändamål och handläggning
2. Läge
3. Plankarta, profilritning, höjdsystem
4. Äldre företag
5. Omfattning
6. Naturvårdsfrågor
7. Laga hinder
8. Hydrografisk utredning
9. Broar och trummor
10. Ersättningar
11. Markvärdering och båtnadsuppskattning
12. Kostnader
13. Kostnadsfördelning
14. Vattendomstolsavgift
15. Yrkanden
16. Oförutsedd skada
17. Arbetets utförande, arbetstid
18. Framtida underhåll
19. Organisation
20. Aktförvarare
21. Besvärshänvisning
22. Utlåtandets verkställighet

den 12 oktober 1976

Utlåtande vid syneförrättning enligt 10 kap vattenlagen för förbättrad torrläggning av mark till Västra Vedåkra nr 3, 5 och 6

Socken: Västerstad

Län: Malmöhus

Företaget avser att förbättra dränerings- och bruksmöjligheterna för åkermark.

Företaget behandlas såsom dikning enligt bestämmelserna i 7 kap vattenlagen.

Syneförrättningen har handlagts jämlikt 10 kap vattenlagen och med biträde av gode män.

Företaget är beläget ca 1,6 km N om Västerstads kyrka. Läge framgår av bifogade översiktskarta, på vilken torrlägningsområdet utmärkts med gul färgbeteckning. Blå linje markerar gräns för nederbördsområde (vattendelare).

Till förslaget hör:

Plankarta med nivåuppgifter ritn 1

Profilritning över berörda avlopp " 2

Till ledning för arbetets utförande och kontroll har fixpunkter utsatts. Valt höjdplan ligger 100,00 m under rikets höjdsystem; anslutningsfix Västerstads kyrka. Koppardubb i kors i flat, rödaktig grundsten ungefär i markens plan och omslutande tornets SV knut ⁺ 142,34 m.

Fixpunkter finns utmärkta å plan- och profilritningar; se även särskild fixpunktbeskrivning tillhörande bil arbetsbeskrivning.

Berörda marker har såvitt kunnat utredas icke tidigare varit föremål för laga syneförrättning.

Bil.

1. Ändamål och handläggning

A

2. Läge

3. Plankarta, profilritning, höjdsystem

B

4. Äldre företag

Företaget omfattar utförande av följande anläggningar.
Rörledning: Sträckan A - B - C - D - E

Hörby kommun har ej anfört några erinringar mot det planerade företaget.

Laga hinder mot företaget har av ingen anmälts och ej heller har synemännen kunnat utröna att något sådant hinder föreligger.

Nederbördsområdets gränser är på bifogad översiktskarta markerade med blå linjer. Nederbördsområdets storlek för olika avloppssträckor framgår av profilritning. Avrinningen vid normal högvattenföring har uppskattats för öppen mark till 1,3 liter/sekund och ha.

På grundval av de sålunda uträknade vattenmängderna har avloppen dimensionerats för att möjliggöra dränering till ändamålsenligt djup av mark ingående i samfälligheten. Uppgifter beträffande föreskrivna dimensioner framgår närmare av till förslaget hörande profilritning.

1. Enskild väg

Trumma för enskilda vägen M 100 U Västra Vedåkra - Västerstads kyrka ingående i Västra Vedåkra - Högås m fl byars vägsamfällighet berörs vid avloppssektion 0-0+9. Befintlig trumma medger erforderlig dränering av ovanförliggande mark, varför ombyggnad ej erfordras.

Befintlig brunn vid sektion 0+9 bibehålles oförändrad.

Brunn $\varnothing$ 900 utföres och bekostas av dikningsföretaget nedströms trumman vid sektion 0.

2. Ägobro

Genom dikenas igenläggning med rör erfordras ej utförande av särskilda ägobroar.

3. Underhåll av trumma

Framtida underhåll av ovan redovisad trumma skall åvila den som tidigare haft att svara för underhållet.

5. Omfattning

6. Naturvårdsfrågor

7. Laga hinder

8. Hydrografisk utredning

9. Broar och trummor

Uppkommer skada på växande gröda i samband med företagets utförande skall skadan ersättas.

I första hand skall dikningsföretagets styrelse göra upp med berörd brukare om ersättnings storlek. Kan uppgörelse härvid ej träffas skall frågan hänskjutas till lantbruksnämnden för avgörande.

För bedömning av företagets ekonomiska bärighet och för bestämmande av fastighets andel i kostnaderna för företaget har synemännen jämlikt bestämmelserna i vattenlagen 7 kap 22 § och 10 kap 60 § uppskattat storleken av den nytta, som uppkommer genom företagets utförande.

Den nytta, som tillföres markerna genom företagets utförande, har av synemännen uppskattats till belopp, som angives i bifogade värderingslängd, sammanlagt 11 688:- kronor, varvid följande grunder tillämpats.

Genom företagets utförande vinnes dels alstringsbåtnad genom möjlighet till förbättrad torrläggning av kringliggande mark, dels brukningsbåtnad till följd av igenläggning av det öppna diket A - B - C.

1. Alstringsbåtnad

Vid markvärderingen har synemännen åsatt varje ägofigur ett visst värde per hektar med hänsyn till jordens avkastningsförmåga, arrondering och mest lämpliga användning allt under förutsättning att jorden vore fullständigt dränerad.

Markvärdet har satts till 20 000:- kronor/ha för åkermark vid full torrläggning. Vid värderingen av markerna i deras nuvarande skick har hänsyn tagits till ägofigurernas medelhöjd och avstånd till diket, samt bestämmande vattenstånd i detta. Sedan sålunda torrlägningsgraden bestämts för de olika figurerna har markvärdet i nuvarande skick erhållits ur bifogade diagram.

Skillnaden mellan blivande och nuvarande värden motsvarar den alstringsbåtnad som införts i värderingslängden.

Den sammanlagda alstringsbåtnaden har uppskattats till 8 640:- kronor.

10. Ersättningar

11. Markvärdering och båtnadsuppskattning

C

Ca

2. Brukningsbåtnad

Genom igenläggning av det öppna diket sträckan A - B - C vinnes brukningsbåtnad för fastigheterna Västra Vedåkra 6:1 och 5:2 i form av markvinst och förbättrade brukningsbetingelser.

Vid beräkning av markvinsten har hänsyn tagits till det öppna dikets längd och bredd och har räknats med markvärdet 20 000:- kronor/ha.

Förbättrade brukningsbetingelser uppkommer genom bl a arronderingseffekter och minskad fältkantverkan. Värdet härav har av synemännen uppskattats till 20:- kronor/m dike.

Den sammanlagda sålunda beräknade brukningsbåtnaden uppgår till 3 048:- kronor.

Kostnaden för företagets utförande har beräknats till sammanlagt 11 500:- kronor, se bilagda kostnadsförslag.

1. Anläggningskostnad

Berörda marker är att anse som en torrläggningssamfällighet, för vilken skäl till uppdelning i olika avdelningar ej förefinnes. I anledning härav skall kostnaden för företagets utförande fördelas i direkt förhållande till båtnaden.

Av bifogad kostnadsfördelningslängd framgår närmare hur stor andel av kostnaden som belöper på varje fastighet.

Vid den slutliga fördelningen av kostnaden för företagets utförande skall bestämmelserna i 7 kap 27 § vattenlagen angående begränsning av icke sökandes andel i kostnaden iakttagas.

2. Underhållskostnad

Kostnaden för företagets framtida underhåll skall fördelas efter samma procenttal som gäller för kostnaden för första utförandet.

12. Kostnader

D

13. Kostnadsfördelning

3. Förrättningskostnad

Förrättningskostnad skall förskjutas av sökandena och med dem likställda. Om företaget blir utfört, skall förrättningskostnaden fördelas efter samma grunder som angivits för anläggningskostnaden, varvid dock bestämmelserna i 10 kap 80 § vattenlagen skall iakttagas.

Avgift, varom förmäles i vattenlagen 11 kap 95 § har beräknats understiga femtio kronor och skall därför ej erläggas.

Yrkanden, som kan ha framställts under förrättningen men ej blivit behandlade i detta utlåtande, föranleder ej någon åtgärd av synemännen.

Beträffande sådan genom företagets utförande möjligen uppkommande skada, som ej av synemännen förutsetts, hänvisas till bestämmelserna i 7 kap 57 § vattenlagen.

Jämlikt föreskrifterna i 10 kap 62 § vattenlagen bestämmer synemännen (förrättningsmannen) ytterligare i fråga om företaget:

att det skall, därest någon av sökandena önskar fullfölja detsamma, utföras i fullständig överensstämmelse med bestämmelserna i detta utlåtande med därtill hörande handlingar och ritningar,

att till detta utlåtande hörande arbetsföreskrifter noga skall efterföljas,

att arbetena bör genom entreprenad överlätas på de villkor som befinns för delägarna mest gynnsamma och betryggande. Med entreprenören bör kontrakt upprättas i överensstämmelse med detta utlåtande,

att arbetena får påbörjas, så snart utlåtandet vunnit laga kraft, samt skall vara färdigställda före utgången av år 1981,

att företaget skall anses fullbordat när det avsynats och godkänts av behörig förrättningsman samt

att det skall benämnas Västra Vedåkra dikningsföretag år 1976.

14. Vattendomstolsavgift

15. Yrkanden

16. Oförutsedd skada

17. Arbetets utförande, arbetstid

Företaget skall underhållas, om någon sakägare det påfordrar.

18. Framtida underhåll

Ersättningsfrågor i samband med underhållsrensning av detta företag skall i tillämpliga delar behandlas i likhet med vad som föreslagits för företagets utförande. Generella ersättningar för jordupplag o dyl bör bestämmas vid allmänt sammanträde med delägarna i god tid innan aktuell rensning påbörjas.

Enskilda dräneringsledningar får inkopplas i de brunnar som skall utföras.

Broar och trummor skall underhållas av vederbörande ägare eller dem det åligger enligt tidigare lagakraftvunnet beslut.

Spillvatten får tilledas avloppet först sedan det blivit i erforderlig grad renat och hälsovårdsnämnden givit tillstånd därtill samt sedan överenskommelse med företaget träffats rörande därmed förenade villkor.

Företagets angelägenheter skall handhas av en styrelse, som väljes på allmänt sammanträde med delägarna enligt föreskrifterna i vattenlagen 7 kap 64 §.

19. Organisation


Företagets och dess styrelses organisation och funktion, se bilagda PM.

Till företaget hörande förrättningshandlingar och kartor skall förvaras av därtill särskilt utsedd aktförvarare (vanligtvis ordföranden i företagets arbetsstyrelse) och av denne hållas tillgängliga för envar, som vill taga del av desamma.

20. Aktförvarare

Talan mot förrättningen må föras vid Växjö tingsrätt, Vattendomstolen, Box 210, 351 05 Växjö 1, till vilken besvären med iakttagande av bestämmelserna i vattenlagen 11 kap 85 § skall vara ingivna inom sextio dagar från här nedan angiven dag för förrättnings avslutande.

21. Besvärshänvisning

 

Då denna syneförrättning ej skall underställas vattendoms-
stols prövning, kommer detta utlåtande att gå i verkställig-
het i den ordning som för lagakraftätagande dom stadgas, för
såvitt icke besvär anförts.

Västra Vedåkra den 12 oktober 1976

I tjänsten

Hans-Thure Hansson
Hans-Thure Hansson
Förrättningsman

Såsom gode män:


Lennart Ohlsson
Lennart Ohlsson

Eskil Persson
Eskil Persson

22. Utlåtan-
dets verk-
ställighet

ÖVERSIKTSKARTA

Skala 1:50000

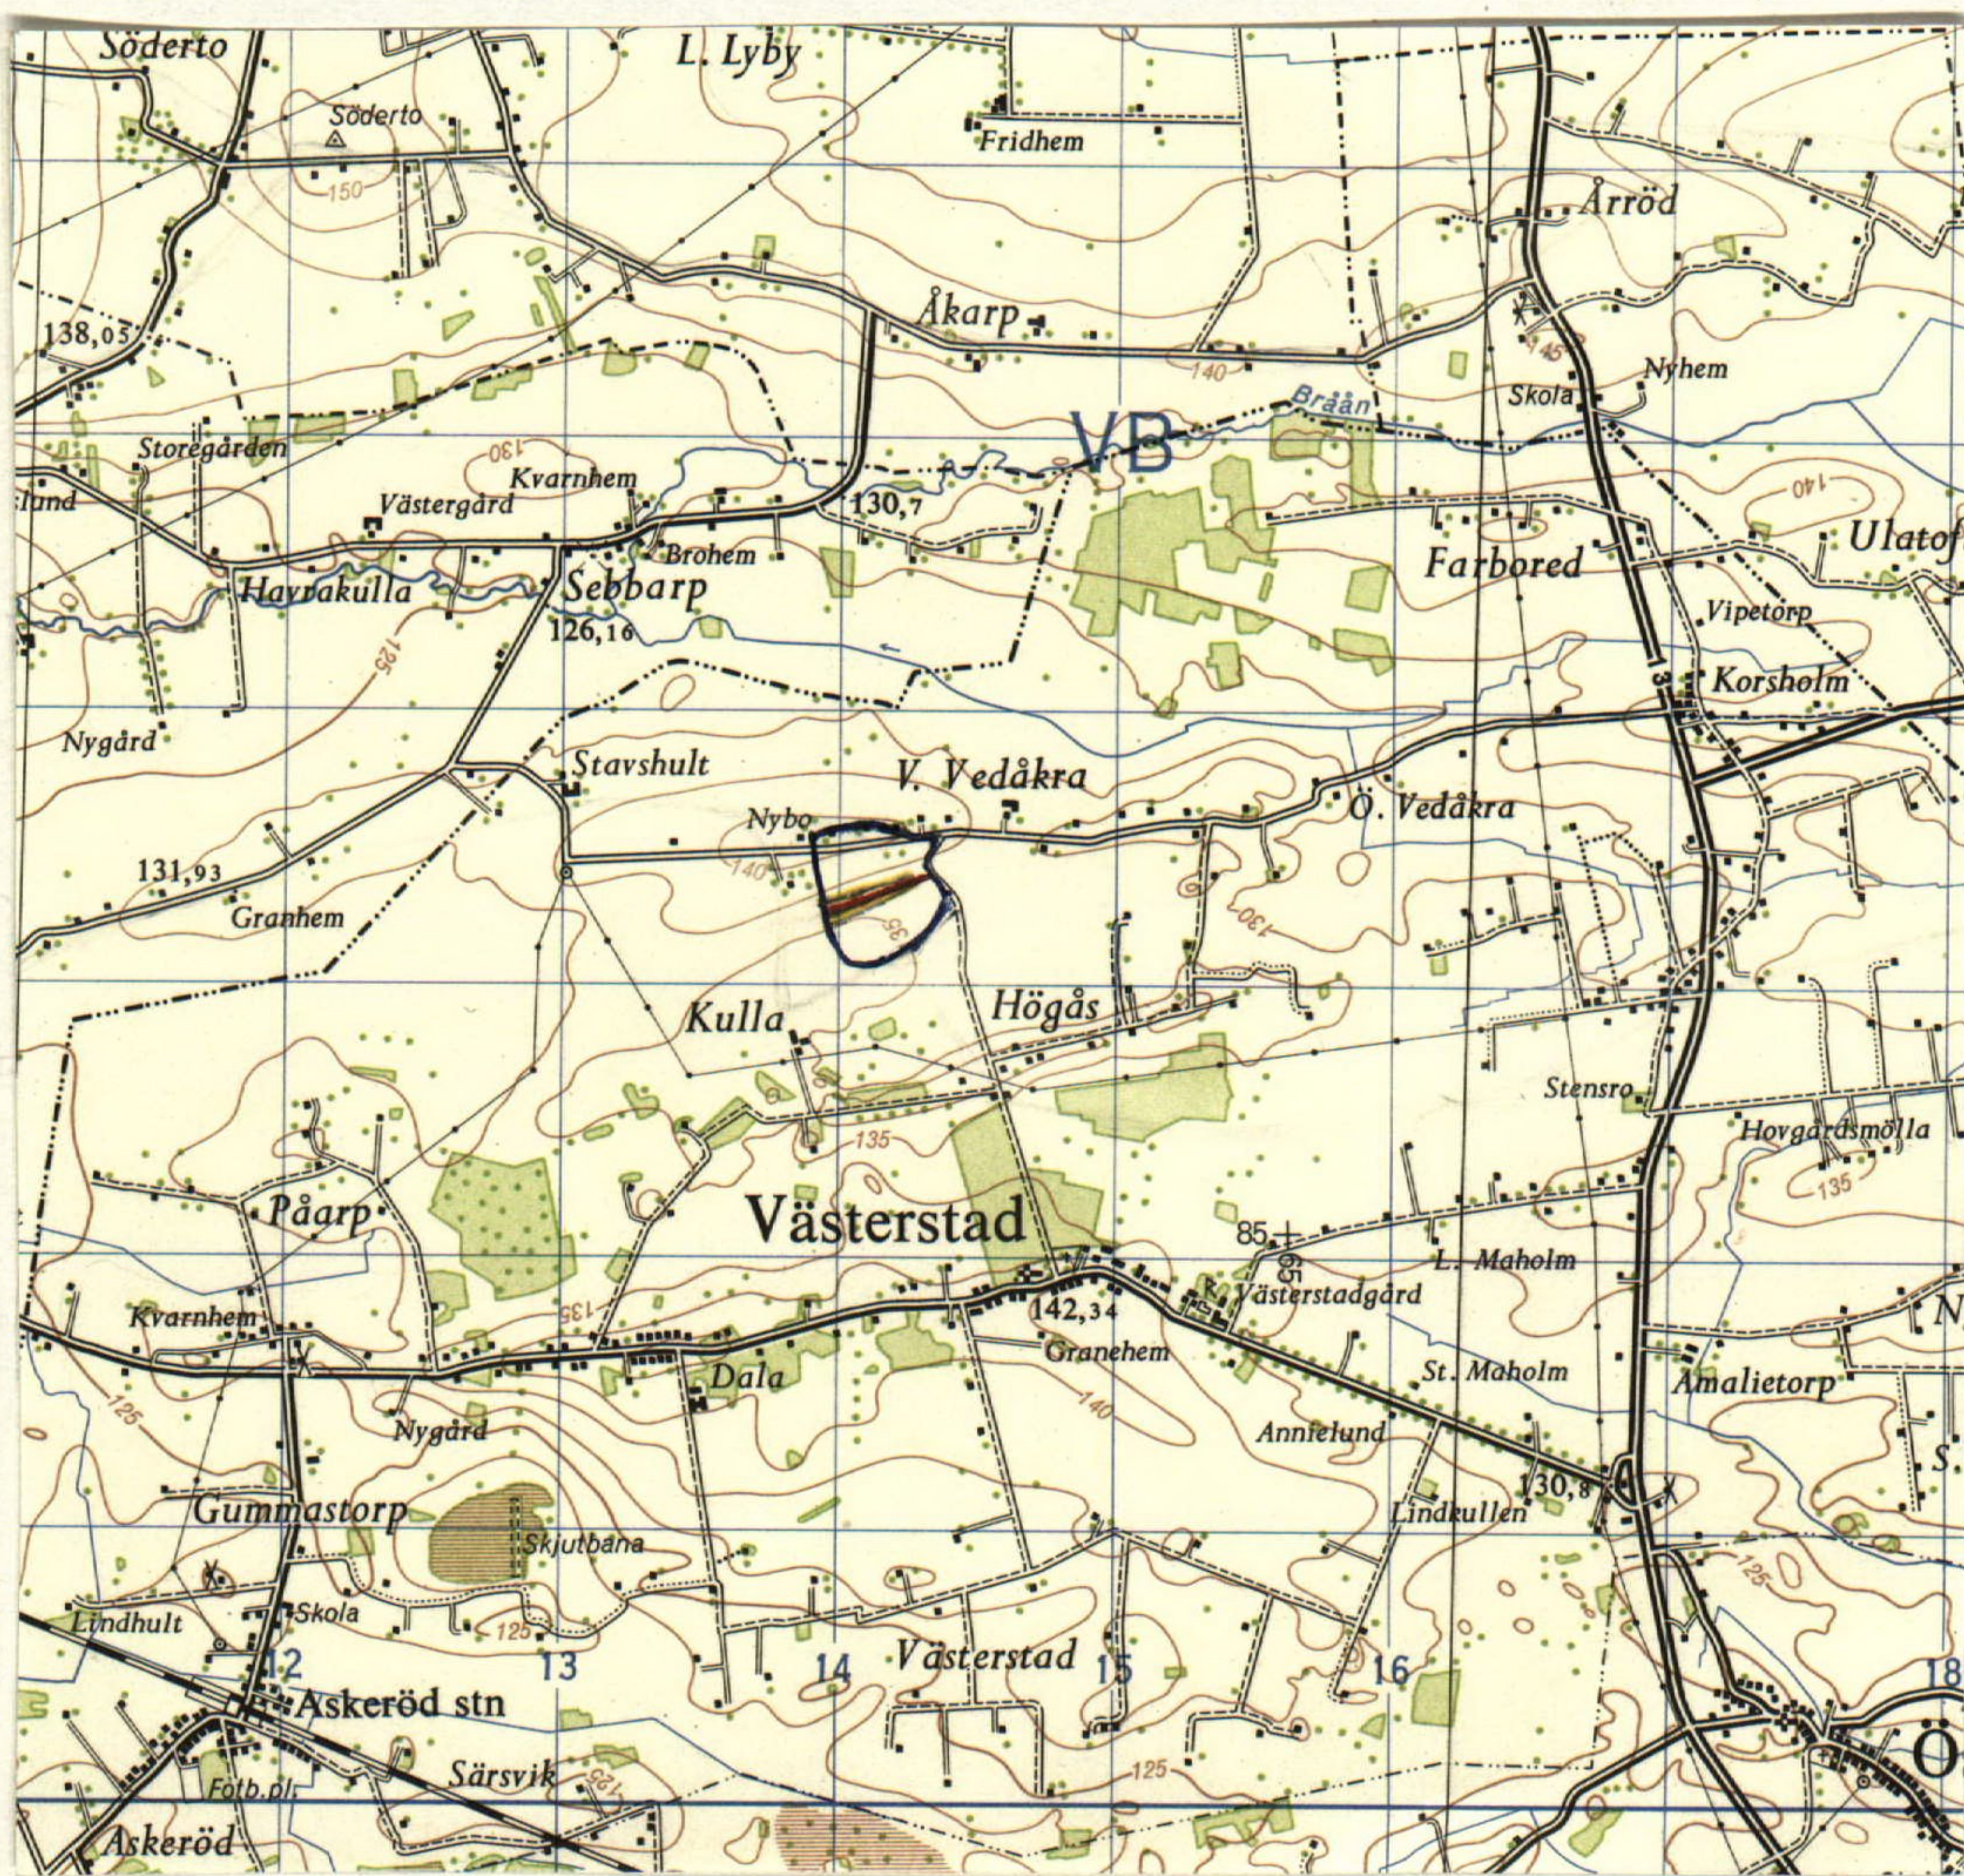

Företagets namn: Västra Vedåkra dikningsföretag år 1976 Socken: Västerstads socken Län: Malmöhus		
Arbetet skall utföras i överensstämmelse med till rubricerade företag hörande förslagshandlingar och ritningar.	Mom. 1 1.1	<u>Utförande</u> <u>Ritningar</u>
Entreprenören, eller den varom särskilt avtalats, skall svara för all erforderlig utsättning för entreprenadens utförande. Utsättning utföres från anvisade utgångspunkter.	1.2	Utsättning
Brunnar av betong och betongrör till såväl ledningar som trummor skall vara tillverkade enligt "1949 års betongrörsnormer" eller dess reviderade upplaga.	2 2.1	<u>Rörledningar</u> Rörkvalitet
Lantbruksrör och tillhörande rördelar skall uppfylla fordringarna enligt "1950 års normer för lantbruksrör" utfärdade av lantbruksstyrelsen.		
Tegelrör och tillhörande rördelar skall uppfylla fordringarna för gällande Svensk standard (SIS 22 28 01) för dräneringsrör av tegel.		
Plaströr skall vara typgodkända av lantbruksstyrelsen.		
Ledningsgraven utföres i enlighet med till förslaget hörande typritning.	2.2	Rörläggning
Färdigschaktad gravbotten skall vara jämn samt fri från sten och block. När ledningen skall läggas direkt på färdigschaktad gravbotten får schaktningen med grävmaskin inte utföras till större djup än att den blivande botten lämnas orörd. Återstående schaktning samt avjämning av botten utföres för hand eller med grävmaskin försedd med skopa utan tänder. Om schaktning skett till för stort djup, vilket bör undvikas, skall uppfyllning och justering ske med grus. Ledningsgrav i bergschakt schaktas ca 15 cm djupare än led-		

ningens underkant, dock minst 10 cm under muff. Ledningen skall läggas på en bädd av väl packat grus eller annat lämpligt material. Muffrör får ej vila enbart på muffen utan skall ha god anläggning för hela röret. För tegel- och plaströrsledningar gäller särskilda av lantbruksstyrelsen utfärdade anvisningar.

Rörledningen får ej täckas förrän den blivit godkänd av vederbörande kontrollant. Rörledning skall efter sådant godkännande omedelbart täckas. Täckningen utföres med stenfritt material ur schaktmassorna till minst 0,2 m höjd räknat från ledningens överkant.

Till återfyllning skall användas ur rörgraven uppschaktade massor. Om dessa massor ej är tillräckliga, utföres nedschaktning från sidorna. Överblivna massor lägges i en sträng på marken över rörledningen.

Fyllningen skall packas väl så att förskjutning av rören icke inträffar samt att framtida sättningar förhindras.

Fyllningen får ej innehålla större sten. Återfyllningen skall ske så att ledningen och brunnar icke skadas eller rubbas. Återfyllningen får ej ske så att massorna faller fritt ned på ledningen, utan så att de längs en naturlig rasvinkel glider ned i rörgraven. Jordfyllningen skall ha homogen struktur. Lokala anhopningar av sten får inte förekomma.

Brunn utföres i enlighet med till förslaget hörande typritning.

Befintliga rörledningar som utmynnar intill (eller högst 2 m ifrån) en i företaget ingående brunn eller rörledning skall av entreprenören inkopplas.

2.3 Återfyllning

2.4 Brunnar och kopplingar

Generellt gäller att alla utmynnande och korsande rörledning-
ar skall efter anmälan åtgärdas.

Rörledningar som korsar det nya avloppet skall återställas
i fullgott skick. Särskilt skall härvid beaktas att grunden
under den korsande rörledningen skall göras fast och om så
erfordras förstärkas genom utfyllning med grovt grus eller
genom underlag av trä.

Koppling får ej täckas förrän kopplingsarbetet blivit god-
känt av kontrollanten.

Rörledning, där täta fogar föreskrivits, skall utföras
enligt Mark AMA 72.

Kontrollanten skall underrättas om jorden är så beskaffad
att risk för inslamning föreligger och äger föreskriva sär-
skilda åtgärder för att hindra inslamning.

Brunn skall grundläggas på fast underlag. Trumma och bro
skall grundläggas på fast botten eller på rustbädd om mar-
kens bärighet är svag.

Kontrollanten äger föreskriva särskilda åtgärder om det
under arbetets utförande visar sig nödvändigt att förstärka
grunden för trummor, broar samt rörledningar med tillhörande
brunnar.

Vatten i dike och vattendrag får under den tid då arbetet
pågår uppdämmas och regleras i den omfattning som erfordras
för entreprenadens ändamålsenliga utförande, dock icke så
att skada uppstår. Efter uppdämning skall vattenståndet sän-
kas med försiktighet.

Det åligger företagets styrelse tillse att träd och buskar
som växer i och utmed berört vattendrag i god tid rothuggas
och bortforslas i den omfattning som erfordras för att inte

2.5 Fogning och
grundför-
stärkning

3 Allmänna före-
skrifter

3.1 Dämning

3.2 Røjning

hindra entreprenadens ändamålsenliga utförande. Nedhuggna träd och buskar får inte blandas med schaktmassorna utan skall hållas skilt från desamma.

Befintliga gränsmärken får ej genom entreprenadens utförande rubbas eller täckas av schaktmassor, såvida ej dessförinnan nya märken blivit utsatta genom vederbörande lantmäterienhets försorg.

Då entreprenaden berör allmän väg, järnväg, el- och telekabel eller liknande åligger det entreprenören att i god tid före arbetenas påbörjande kontakta därav berörd myndighet för erhållande av erforderliga anvisningar för arbetets bedrivande.

All rörläggning och förekommande betongarbeten skall utföras av fullt kompetenta arbetare.

Entreprenören skall av styrelsen åläggas att taga del av bestämmelserna i denna arbetsbeskrivning.

För höjdbestämming har fixpunkt utmärkts.

Fixpunkt + 40,07 m Järndubb i sten i S gaveln av lagerhuslänga på V. Vedåkra 5:2 ca 0,45 m över marken och ca 0,35 m V om SÖ hörnet Valt höjdplan ligger 100,00 m under RH 00.

Västra Vedåkra den 12 oktober 1976

S. Rönner


Hans-Thure Hansson

Hans-Thure Hansson
Ingenjör

3.3 Gränsmärken

3.4 Anmälningssplikt

3.5 Fixpunkter

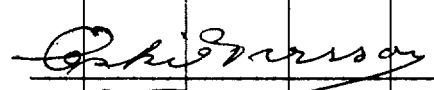Fastighet och ägare Ägobeskrivning	Ägo- figur nr	Förbättrad mark		Värde pr ha		Båtnad	
		åker, tomt hektar	annan hektar	före kronor	efter kronor	pr ha kronor	pr ägofigur kronor
<u>Västerstad socken</u>							
<u>Västra Vedåkra 6:1</u>							
Leif Johansson, Mona Johansson och Siv Åkesson							
<u>Brukningsbåtnad</u>							820
Förbättrade brukningsbetingelser							164
Markvinst							984
Summa							
<u>Västra Vedåkra 5:2</u>							
Tage och Frida Paulsson							
<u>Alstringsbåtnad</u>							
Åker	1	0,56		16000	20000	4000	2 240
"	2	0,70		16000	20000	4000	2 800
Summa alstringsbåtnad		1,26					5 040
<u>Brukningsbåtnad</u>							
Förbättrade brukningsbetingelser							1 720
Markvinst							344
Totalsumma båtnad							7 104
<u>Västra Vedåkra 3:18</u>							
Bertil och Nanny Svensson							
<u>Alstringsbåtnad</u>							
Åker	3	0,34		16000	20000	4000	1 360
"	4	0,56		16000	20000	4000	2 240
Summa							3 600
<u>Sammandrag</u>							
<u>Västra Vedåkra 6:1</u>							
Leif Johansson, Mona Johansson och Siv Åkesson							984
<u>Västra Vedåkra 5:2</u>							
Tage och Frida Paulsson	1-2	1,26					7 104
<u>Västra Vedåkra 3:18</u>							
Bertil och Nanny Svensson	3-4	0,90					3 600
Summa		2,16					11 688
Västra Vedåkra den 12 oktober 1976							
I tjänsten							
							
Hans-Thure Hansson							
Förrättningsman							
Gode män:							
							
Lennart Ohlsson							
							
Eskil Persson							

[illegible]

BÄTNADSKURVA

Torr-
djup
m

1.2

1.1

1.0

0.9

0.8

0.7

0.6

0.5

0.4

0.3

0.2

0.1

0.0

0

10

20

30

40

50

60


70

80

90

100

Mottvärde, %

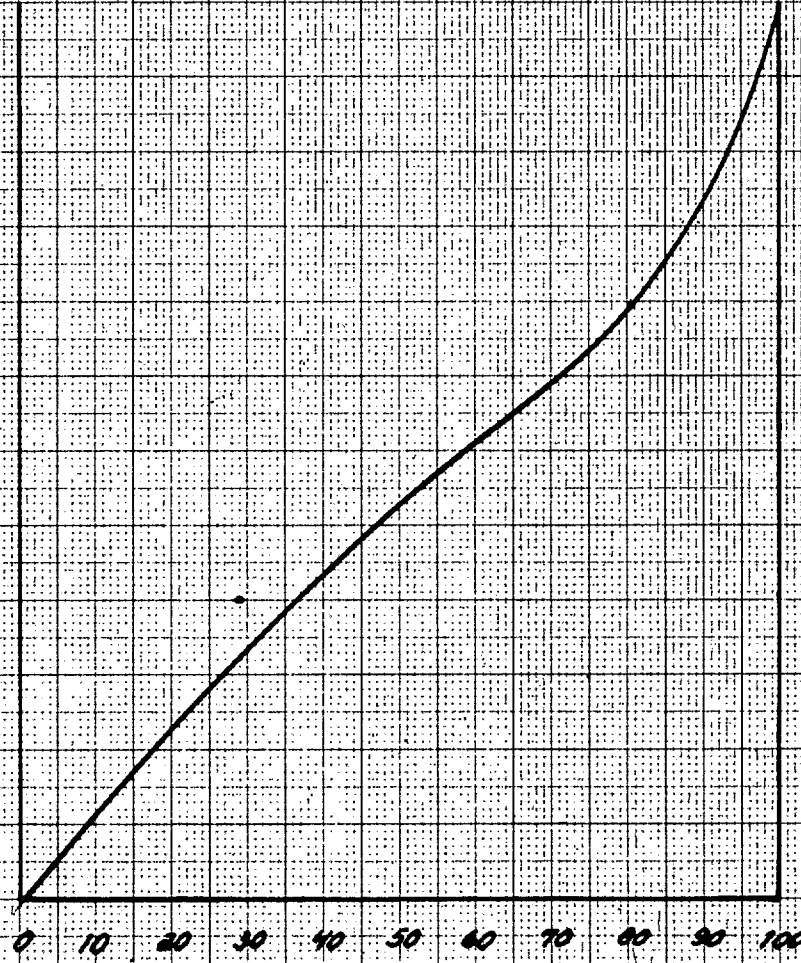

Företagets namn

VÄSTRA VEDÅKRA DIKNINGSFÖRETAG
ÅR 1976

KOSTNADSFÖRSLAG

Datum

1976-10-12

Läge	Längd m	Arbete, material e d	Enhet	Mängd	A-pris kronor	Kronor	Summa kronor
<u>Dikessträckan A - B</u>							
0	9	Brunn ϕ 900 typ B-2	st	1	700:-	700:-	
0-0+9		Enskild väg. Befintlig trumma ϕ 500 bibehålles oförändrad					
0+9		Befintlig brunn bibehålles oförändrad					
0+9-0+50	41	Betongrör ϕ 225	m	41	1350:-	554:-	2 700:-
0+50		Nedgrävning av stenvmur, schaktning, stämpling, rör- läggning och återfyllning	m	41	20:-	820:-	
		Brunn ϕ 600 typ B-2	st	1	400:-	400:-	
		Oförutsett				226:-	
<u>Dikessträckan B - C - D</u>							
0+50-1+42	92	Betongrör ϕ 225	m	92	1350:-	1 242:-	6 200:-
1+42-2+38	96	Nedgrävning av stenvmur, schaktning, stämpling, rör- läggning och återfyllning	m	92	20:-	1 840:-	
		Betongrör ϕ 150	m	96	9:-	864:-	
		Schaktning, stämpling, rör- läggning och återfyllning	m	96	9:-	864:-	
1+42 och 2+38		Brunnar ϕ 600 typ B-2	st	2	400:-	800:-	
		Oförutsett				590:-	
<u>Dikessträckan D - E</u>							
2+38-3+5	67	Betongrör ϕ 150	m	67	9:-	603:-	
3+5-3+70	65	Schaktning, stämpling, rör- läggning och återfyllning	m	67	9:-	603:-	
		Tegelrör ϕ 100	m	65	5:-	325:-	
		Schaktning, stämpling, rör- läggning och återfyllning	m	65	6:-	390:-	
3+5		Brunn ϕ 600	st	1	400:-	400:-	
		Oförutsett				279:-	2 600:-
Summa m	370	Summa kronor					11 500:-
Västra Vedåkra den 12 oktober 1976							
I tjänsten							
							
Hans-Thure Hansson							
Ingenjör							
Lagstadgad mervärdesskatt tillkommer på samtliga priser							




Företagets namn

VÄSTRA VEDÅKRA DIKNINGSFÖRETAG
ÅR 1976

KOSTNADSFÖRDELNINGSLÄNGD

Datum

1976-10-12

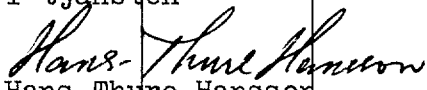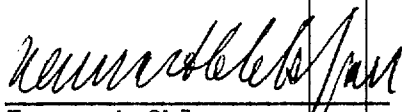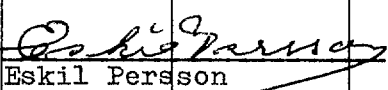Fastighet Ägare m. m.	Sök. och liket. = S	Båtnad kronor	Fastighets andel i			Samfällighets andel i gemensamma kostnader procent
			för särskild av- delning beräk- nad kostnad kronor	för samfällig- heten beräknad kostnad kronor	samfällig- hetens verkliga kostnad procent	
1	2	3	4	5	6	7
<u>Västerstad socken</u>						
<u>Västra Vedåkra 6:1</u>						
Leif Johansson, Mona Johansson och Siv Åkesson		984		968,19	8.419	
<u>Västra Vedåkra 5:2</u>						
Tage och Frida Paulsson ägofig 1-2	S	7 104		6 989,70	60.780	
<u>Västra Vedåkra 3:18</u>						
Bertil och Nanny Svensson ägofig 3-4	S	3 600		3 542,11	30.801	
Summa		11 688		11 500,-	100 000	
Västra Vedåkra den 12 oktober 1976						
I tjänsten						
 Hans-Thure Hansson Förrättningsman						
Gode män:						
 Lennart Ohlsson						
 Eskil Persson						
Namnunderskrift(er)						

PM angående ett dikningsföretags organisation och funktion		
Enligt bestämmelserna i vattenlagen skall vid företag, där deltagarna är fler än två, företagets angelägenheter handhas av styrelse, bestående av en eller flera ledamöter, av vilka en skall vara ordförande och verkställande ledamot.	VL 7: 61-65	Styrelse
Val av styrelse äger rum vid allmänt sammanträde med deltagare i företaget; i kallelsen till sammanträdet skall anges att sådant val skall äga rum.		
Enligt bestämmelserna i vattenlagen skall anmälan om styrelseval göras hos vederbörande länsstyrelse.		
Det står ett företags deltagare fritt att antaga stadgar innehållande mera detaljerade bestämmelser rörande handhavandet av företagets angelägenheter. Stadgarna får icke innehålla bestämmelser, som strider mot vattenlagen eller annan lag. Dylikt stadgar är ej heller gällande med mindre desamma granskats och godkänts av vederbörande länsstyrelse.	3:13	
Styrelsen äger handla å deltagarnas vägnar och företräda dem inför domstolar och andra myndigheter.	3:18	
Styrelsen åligger: <u>att</u> ombesörja företagets utförande, om någon av sökandena påyrkar detta; <u>att</u> antingen själv leda eller ock med annan ingå avtal om utförande av arbete, som enligt fastställd plan skall verkställas;		
Anm. Denna PM avser dikningsföretag, som tillkommit i samband med laga syneförrättning och är även tillämplig beträffande invallnings- och vattenavledningsföretag. I kolumn med beteckning VL har införts hänvisningar till motsvarande bestämmelser i vattenlagen. - O:O motsv. kap: §.		

<u>att</u> till grund för avtal infordra anbud, varvid om möjligt anbud bör infordras från minst tre entreprenörer;	
<u>att</u>, om annat förfaringssätt för ingående av avtal om utförandet skall tillämpas, dessförinnan inhämta deltagarnas medgivande härtill vid allmänt sammanträde;	
<u>att</u> kontrollera entreprenörens arbete - i den mån så finnes erforderligt med biträde av sakkunnig person;	
<u>att</u> tillse att i företaget ingående diken och rörledningar alltid hålles i funktionsdugligt skick samt ombesörja rensnings- och underhållsarbeten;	
<u>att</u> i mån av behov verkställa utdebitering på sätt närmare stadgas i vattenlagen;	3:20
<u>att</u> över inkomster och utgifter föra fullständiga och med verifikationer försedda räkenskaper, vilka skall avslutas per kalenderår och därefter framläggas för delägarnas hörande och godkännande vid allmänt sammanträde;	
<u>att</u> för sistnämnda ändamål och då så eljest kan finnas nödigt kalla delägarna till sammanträde i den ordning, som föreskrives i vattenlagen;	
<u>att</u> vid alla sammanträden föra protokoll, vilket skall vara för delägarna tillgängligt senast 14 dagar efter sammanträdet;	3:22
<u>att</u> i övrigt vidtaga alla de åtgärder, som kan finnas nödiga för företagets ändamålsenliga utförande och underhåll samt därvid beakta och följa de bestämmelser, som anges i vattenlagen.	
Därest företaget ej blir fullbordat inom tid, som föreskrivits i synemännens utlåtande eller av vattendomstol, åligger det arbetsstyrelsen att i god tid före nämnda tids utgång hos vederbörande vattendomstol ansöka om anstånd med företagets utförande.	7:58
Beträffande ändring av visst arbete, som i utlåtandet eller beslut rörande företaget föreskrivits, hänvisas till bestämmelserna i vattenlagen. Vederbörande förrättningsman bör rådfrågas om det lämpligaste förfaringssättet.	7:59

Styrelsens befattning med företagets angelägenheter upphör ej med företagets utförande. Framförallt åvilar styrelsen tillse att företaget vidmakthålles och att härför erforderliga underhållsarbeten utföres.

Yrkar någon av delägarna på rensning av i företaget ingående avlopp, bör styrelsen, om den anser åtgärden tveksam, genom t.ex. lantbruksnämnden låta undersöka det eventuella behovet därav.

Beträffande påföljd av försummelse av underhållsskyldighet finnes stadgat i vattenlagen.

13:16

13:17

Styrelseledamöter, som genom att överskrida dem tillkommande befogenhet eller eljest uppsåtligt eller av vårdslöshet tillskyndar företagets deltagare skada, svarar för skadan en för alla och alla för en.

Rätten att handha med företaget förenade angelägenheter utövas å sammanträde med delägarna. Ordinarie sammanträde bör i regel hållas en gång årligen, varvid föregående års räkenskaper framlägges för granskning, val eller komplettering av styrelse förrättas etc.

7:

64-65

Sammanträde
med delägarna

Styrelsen äger, när den finner lämpligt, utlysa extra sammanträde. Sådant sammanträde är styrelsen skyldig utlysa om minst en femtedel av företagets deltagare så påfordrar.

3:24

Sammanträde utlyses, om icke annat föreskrivits i särskilda stadgar för företaget, antingen genom skriftlig kallelse till samtliga deltagare minst en vecka före sammanträdet eller genom kungörelse, som minst 14 dagar före sammanträdet införes i minst en av ortens tidningar.

Det åligger styrelsen att föra protokoll, som skall vara tillgängligt för delägarna senast 14 dagar efter sammanträdet.

3:22

Å sammanträdet äger envar deltagare - med härefter angivet undantag - rösträtt efter det andelstal (repartitionstal), som är bestämmande för hans skyldighet att taga del i kostnaderna för företagets utförande och underhåll. Rösträtt tillkommer ej deltagare, som häftar i skuld för förfallet bidrag till företaget.

Beträffande rösträtten gäller i övrigt den begränsningen att icke någon deltagare får utöva rösträtt vid sammanträde för mera än en femtedel av deltagarnas sammanlagda, å sammanträdet företedda andelstal.

3:22

För beslut vid sammanträde erfordras, om icke annat bestämts i särskilda stadgar, allenast enkel pluralitet i röstetal.

3:22

Vid lika röstetal avgöres val genom lottning, medan i andra frågor den mening skall gälla som biträdes av de flesta röstande, eller, om jämväl antalet röstande är lika, av ordföranden vid sammanträdet.

Deltagarna äger ej rätt att fatta beslut som innebär ändring av arbetsplanen eller av synemännens utlåtande eller av eljest i lag eller av myndigheter givna bestämmelser.

Beslut, som fattas vid sammanträde med deltagarna, är styrelsen skyldig efterkomma, så framt det ej är stridande mot lag eller mot synemännens utlåtande. Beslut, som fattas av styrelsen eller deltagarna å allmänt sammanträde, kan överklagas genom stämning å styrelsen till allmän underrätt inom trettio dagar från beslutets dag. Av sådan klagan uppehålls dock ej verkställigheten av beslutet, så framt ej domstol annorledes förordnar.

3:23

Vid företag, som omfattar flera av varandra oberoende samfälligheter och som handhas av gemensam styrelse, måste särskild bokföring ske för varje dylik samfällighet. Förrätningskostnader, omkostnader för styrelsen och andra för sådant företag gemensamma kostnader, föres på gemensamt konto och fördelas vid bokslutet på resp. samfälligheter.

7:
60-63
3:20

Uttaxering
av medel

För anskaffande av erforderliga medel för ett företags utförande eller underhåll äger styrelsen, som ovan nämnts, verkställa uttaxering.

Debiteringslängd, som för varje i företaget deltagande fastighet anger å fastigheten belöpande andel i uttaxerat belopp, skall framläggas till granskning vid i behörig ordning utlyst sammanträde med företagets deltagare. Den upprättade fördelningen skall vara verkställd i överensstämmelse med fastställd delningsgrund. Vid framläggande av debiteringslängd måste, om den verkställda debiteringen skall ha laga verkan, lagens föreskrifter noga iakttas. I kallelse (kungörelse) till sådant sammanträde bör därför särskilt anges att debiteringslängd kommer att framläggas.

Av debiteringslängd skall framgå huru och när uppbörd skall äga rum samt den räntesats, som kommer att tillämpas, då betalning icke erlägges inom föreskriven tid.

Av stor vikt är, att debiterade belopp indrives utan dröjsmål så att ej vid ombyte av ägare till någon i företaget ingående fastighet möjligheten att erhålla betalning minskar. Ny ägare är nämligen icke skyldig svara för bidrag, som förfallit till betalning mer än ett år innan han blev ägare. Har han inrepat fastighet å exekutiv auktion, svarar han ej för bidrag, som förfallit till betalning före försäljningsdagen.

Enligt bestämmelserna i vattenlagen må i vederbörlig ordning uttaxerat belopp utsökas av deltagare, som trots påminnelse underlåter att betala. Ansökan om utsökning, som i detta fall sker utan domstols dom, inges till vederbörande kronofogdebete.

3:20

Anser någon deltagare att den framlagda debiteringslängden är oriktig, äger han klandra densamma genom att instämma styrelsen till domstol inom trettio dagar efter sammanträdet. Längden är dock, trots klandertalan, bindande, där ej domstolen annorledes förordnar. De utdebiterade beloppen kan, som ovan nämnts, utan särskild dom utsökas hos deltagarna.

3:20

Försummar styrelsen att verkställa uttaxering eller att indrivna debiterade belopp, kan styrelsens ledamöter ådraga sig personlig betalningsansvarighet för företagets skulder.

3:21

Har statligt stöd beviljats till företagets utförande är deltagarna bundna av därmed förenade villkor.

Att iakttaga
vid statligt
stöd

I beslut angående statligt stöd föreskrives som regel viss tid, inom vilken företaget skall vara fullbordat. Denna tid är i allmänhet något kortare än den av synemännen föreskrivna (jmf sid. 2 - VL 7:58). Fullbordas ej arbetet inom i beslutet angiven tid, åligger det styrelsen att hos lantbruksnämnden i god tid före nämnda tids utgång anhålla om anstånd med arbetets utförande.

Ändring i fastställd arbetsplan skall godkännas av lantbruksnämnden (se även sid. 2 - VL 7:59).

Arbetsstyrelsen åligger att noggrant förvara samtliga till företaget hörande handlingar, ritningar, räkenskaper o.dyl., samt att till efterträdare överlämna och redovisa innehavda handlingar m.m. rörande företaget.

Aktförvaring


Arkivakt - handlingar och ritningar i original - finnes beträffande företag, som tillkommit i samband med laga syneförrättning, i regel tillgängliga i statligt arkiv. Vederbörande lantbruksnämnd lämnar upplysning om var sådan akt förvaras. Vid förfrågan bör anges företagets namn och årtalet för förrättingens handläggning.

VÄXJÖ TINGSRÄTT
Vattendomstolen
Box 210
351 05 VÄXJÖ

Att, såvitt framgår av härstädes fört vederbörligt diarium, besvär icke inom laga tid anförts över en enligt uppgift den 12 oktober 1976 avslutad laga syneförrättning angående Västra Vedåkra dikningsföretag år 1976; det varder härmed till bevis meddelat.

Växjö 19.1.1977

I tjänsten:

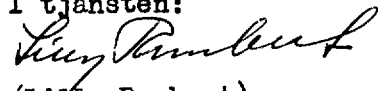
(Lilly Runbert)
assistent

Utan avgift.

Förrättningsmannen, Ingenjör Hans-Thure Hansson, Lantbruksnämnden i Malmöhus län, Celsiusgatan 38 C, 212 14 Malmö.