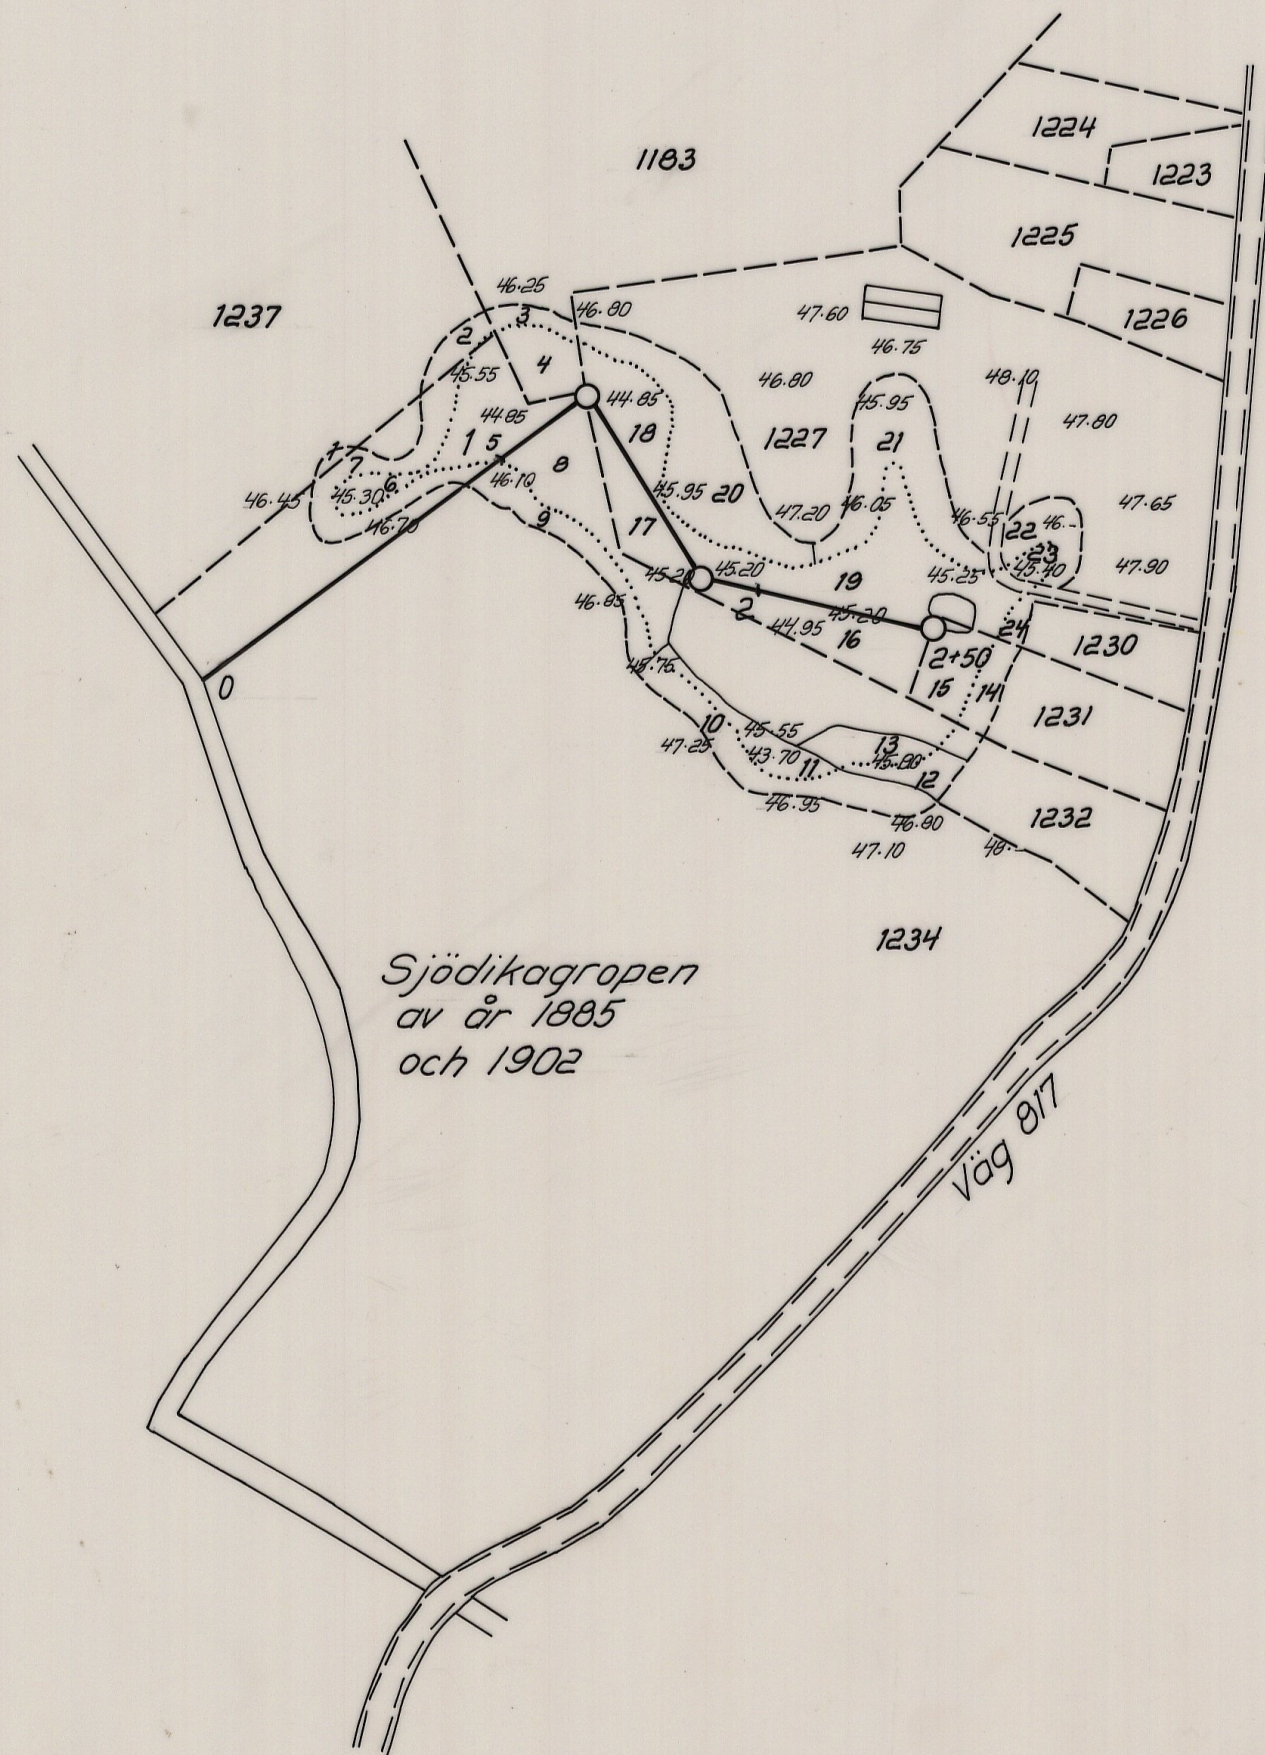




Sjödikagropen
av år 1885
och 1902

Väg 817

LANTBRUKSNÄMNDEN

i
MALMÖHUS LÄN

RITAD AV

KONSTR AV *Tb7*

GRANSK AV *Tb7*

Oluf Rasmussen
Förrättningsman

Norrskogs dikningsföretag år 1977.
Förslag upprättat i samband med
laga syneförrättning enligt vatten-
lagen.

1:2000

D nr 1776/75

SKALA 1:100

ARKIV NR

M - 2 ★ 2268

F nr 920

+
▽

+
▽

+
▽ 45.00

+
▽ 40.00

LÄNGDMÄTN.

BOTTENLÄGE

LUTNING ‰

UTFÖRANDE

DIMENSION

Brunnar

o.d

N.O ha

Vattenmängd

0	+50	1	+20	+86	2	+50
43.75						44.00
		1				
		Täckt avlopp av betongrör				
		ø 225				
	0-2	B-6 ø 600	B-6 ø 600	B-6 ø 600		
				4		
				8		

LANTBRUKSNÄMNDEN

i
MALMÖHUS LÄN

RITAD AV

KONSTR AV *Thy*

GRANSK AV *Thy*

Sten Hansson
Förordningsman

Norrskogs dikningsföretag år 1977.
Förslag upprättat i samband med
laga syneförrättning enligt vatten-
lagen.

1:2000

D nr 1776/75

SKALA 1:100

ARKIV NR

F nr 920

M-2★2268

M - 2 ★ 226 8

Original

Handlingar

till

NORRSKOGS DIKNINGSFÖRETAG ÅR 1977

i Svedala s:n, Malmöhus län.

Upprättade vid laga syneförrättning

år 1977 av

Åke Tranberg

Förrättningsman

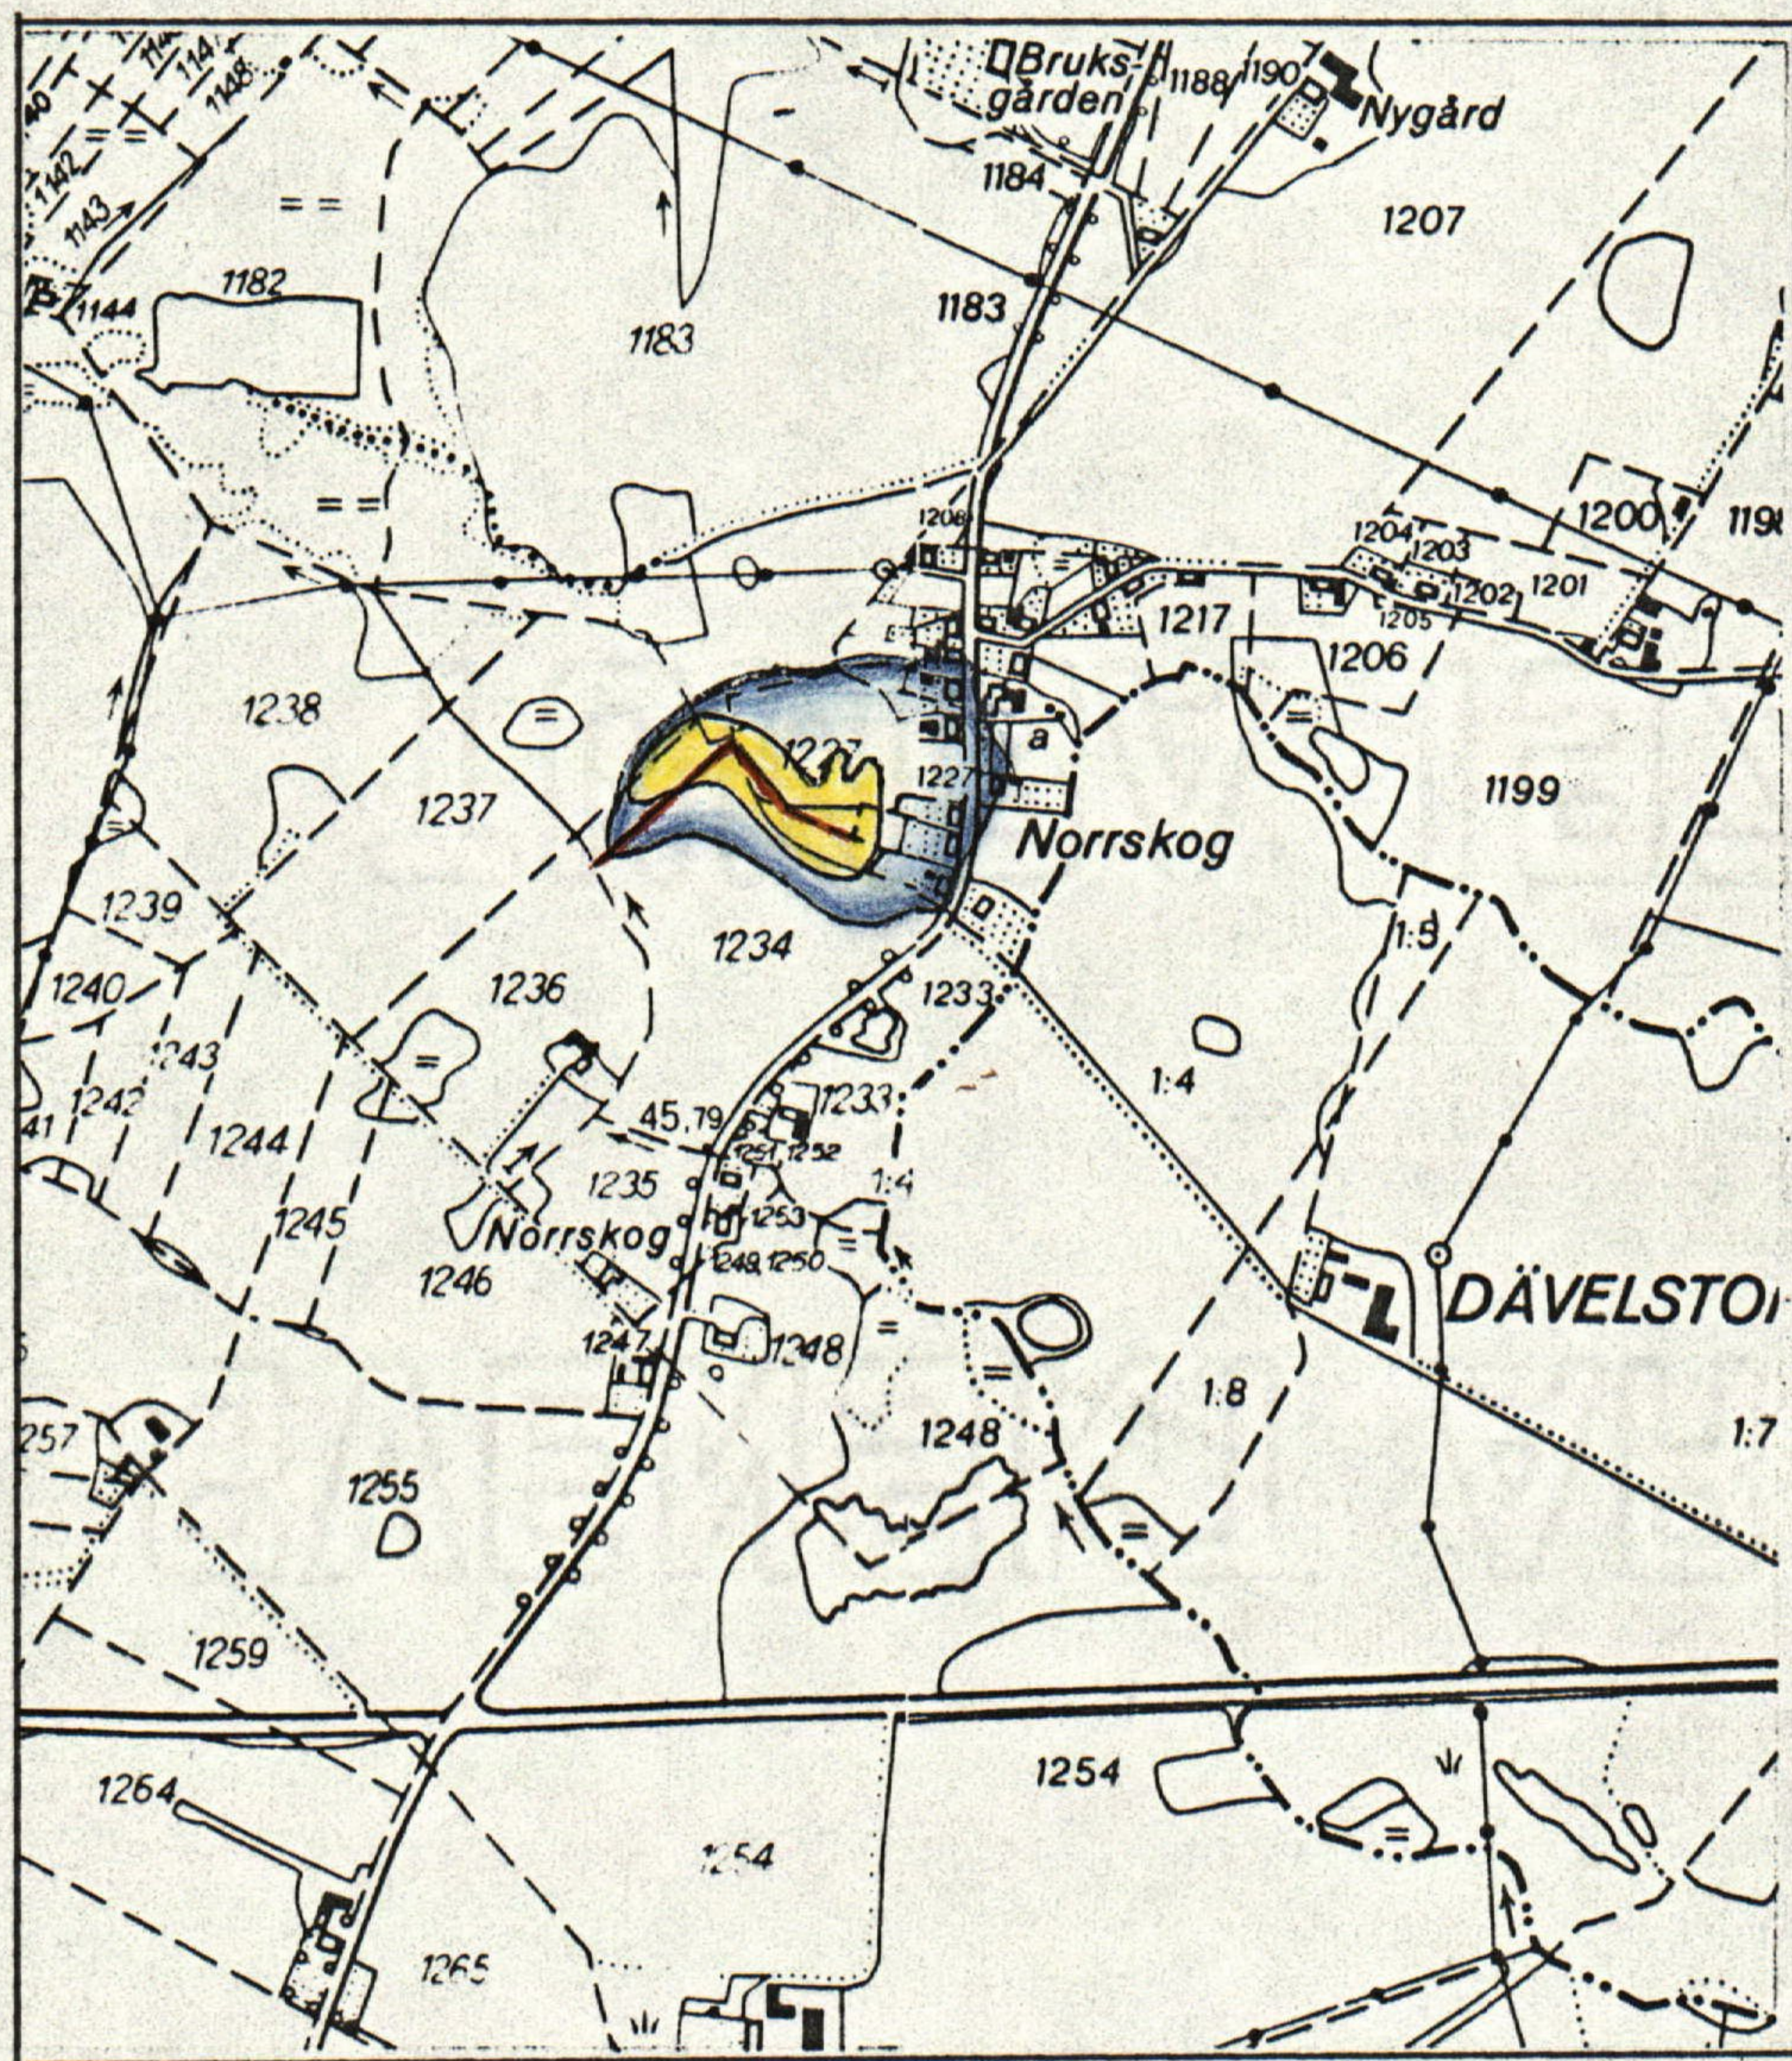
Handlingar
till
NORRSKOGS DIKNINGSFÖRETAG ÅR 1977
i Svedala s:n, Malmöhus län.
Upprättade vid laga syneförrättning
år 1977 av
Åke Tranberg
Förrättningsman

Innehåller 39 sidor
Härtill hör 2 ritningar.

INNEHÅLLSFÖRTECKNING:

Protokoll	1976.12.29		sid. 1-2
"	1977.01.20		" 3-5
Protokollsbilagor,	bil. 1-9		" 6-23
Värderingslängd	bil. A	"	24-25
Kostnadsförslag	" B	"	26
Arbetsbeskrivning	" C	"	27-30
Utlåtande	" D	"	31-35
Kostnadsfördelningslängd	" Da	"	36
Särskild avgift för utsläpp av förorenat vatten	" Db	"	37
Typritningar:			
0-2	" E	"	38
B-6	" F	"	39.

ÖVERSIKTSKARTA



Skala 1:10 000.

Syneförrättning enligt 10 kap. vattenlagen för förbättrad dikning och avledande av förorenat dagvatten från fastigheterna stadsägorna 1231 m.fl.

Socken: Svedala

Län: Malmöhus

Sedan undertecknad av länsstyrelsen förordnats, hade sammanträde för handläggning av syneförrättningen utsatts att hållas å Kommunalhuset i Svedala onsdagen den 29 dec. 1976 kl. 0900.

Kungörelse om syneförrättningen införd i Skånska Dagbladet den 10 dec. 1976.

Kungörelse i avskrift översänd till kända sakägare enligt bil. avsändningslista

På sålunda utsatt tid och plats hade infunnit sig undertecknad förrättningsman och såsom gode män Esbjörn Pettersson, Tranberga, och Elof Jönsson, L:a Mölleberga.

Sökande:

Axel Nilsson, äg. fastigheten Stadsäga 1231 i Svedala.

Övriga sakägare:

Alvar Nilsson, äg. fastigheten stadsäga 1225

Christer Isgren som även svarade för Birgitta Kristensson, äg. fastigheten Stadsäga 1226,

Per-Olof Sunnanväder som även svarade för Linda Gustavsson, äg. fastigheten Stadsäga 1227,

Hälsovårdsnämnden i Svedala kommun genom hälsovårdsinspektör Christer Olin och ingenjör Per Sjöberg.

§ 1

Upplästes det för förrättningsmannen meddelade förordnandet.

§ 2

Något jäv mot synemännen kunde ej utrönas.

Bil.

1

Sammanträdesplats.

2

Kungörelse

3

Närvarande

5

4

Förordnande

Jävsanmärkning

§ 3

Med anledning av det utfärdade förordnandet hade erforderliga fältarbeten och markundersökningar verkstälts. Sökandena hade därvid framfört sina yrkanden och önskemål angående ifrågasatta dräneringsåtgärder. Med beaktande härav hade preliminärt förslag upprättats, vilket förslag nu framlades för sakägarna.

Teknisk beskrivning

§ 4

Sökanden Axel Nilsson yrkade först att endast smärre förbättringar och rensningar skulle utföras.

Yrkande av sökanden

Förrättningsmannen förklarade, att ett sådant förslag ej kunde läggas, då man därvid endast skulle erhålla 35 cm torrläggning för de lägst liggande markerna. Detta skulle ej medföra någon förbättring av dräneringsförhållandena. Sökanden yrkade därför att erforderliga avlopp för ändamålsenlig dränering av sina marker skulle ingå i företaget.

§ 5

Förrättningsmannen skulle meddela icke närvarande delägare vad som beslutats vid dagens sammanträde samt tid och plats för nästa sammanträde.

Meddelande till icke närvarande

§ 6

Förrättningsmannen meddelade, att synemännen omedelbart efter sammanträdet skulle företaga synegång på de i företaget ingående markerna samt att sakägarna även under synegången kunde göra yrkanden och lämna upplysningar.

Fortsatt handläggning

Nytt sammanträde skulle hållas den 20 januari 1977 kl. 17.00 i Kommunalhuset i Svedala.

§ 7

Förrättningsmannen förklarade dagens sammanträde avslutat.

Avslutning

Förrättningsman:

Ake Tranberg
Ake Tranberg

Såsom gode män:

Esbjörn Pettersson
Esbjörn Pettersson

Elof Jönsson
Elof Jönsson

den 20 januari 1977.

Sammanträde för fortsatt handläggning av syneförrättningen i Kommunalhuset i Svedala, torsdagen den 20 januari 1977 kl. 17.00.

Tid och plats för sammanträdet hade tillkännagivits vid föregående sammanträde den 29 december 1976.

Till sammanträdet hade infunnit sig undertecknad förrättningsman och såsom gode män

Esbjörn Pettersson, Tranberga, och Elof Jönsson, L:a Mölleberga.

Sökande:

Axel Nilsson

Övriga sakägare:

Alvar Nilsson, Per-Olof Sunnanväder, Christer Isgren, Svedala hälsovårdsnämnd genom hälsovårdsinspektören Christer Olin och ingenjör Per Sjöberg, Astrid Bengtsson genom Tore Bengtsson, äg. fast. stadsäga 1228, Inger Hartwich genom Falk Hartwich, äg. fast. stadsäga 1232, Ove Hansson, äg. fastigheten stadsägorna 1183, 1234 och 1237. Dessutom hade Rolf Björklund infunnit sig.

§ 8

Protokollet från föregående sammanträde upplästes och lämnades utan erinran.

§ 9

Meddelade förrättningsmannen att han enligt § 5 i protokollet skrivit till de sakägare, som ej infunnit sig till sammanträdet 1976.12.29. Härvid hade även meddelats tid och plats för dagens sammanträde.

§ 10

Rolf Björklund meddelade, att en lista upprättats över dem som önskar kommunalt vatten och avlopp i Norrskog.

Bil.

Sammanträdesplats

Närvarande

9

Protokoll från föregående sammanträde

6-8

§ 11

Förrättningsmannen redogjorde för upprättat förslag samt framlade för sakägarnas granskning därtill hörande handlingar och ritningar:

Värderingslängd	bil. A
Kostnadsförslag	" B
Arbetsbeskrivning	" C.

Upprättat
förslag med
tillhörande
handlingar

§ 12

Ove Hansson påpekade, att den nya rörledningen vid utförandet borde läggas så, att den gamla rörledningen ej skadades.

Yrkanden

§ 13

Synemännen avgav sitt utlåtande med kostnadsfördelningslängd och förteckning över fastigheter som skall betala anslutningsavgift.

Utlåtandet
avgives

§ 14

Det meddelades, att talan mot förrättningen finge inom sextio dagar härefter anföras vid Växjö tingsrätt, Vattendomstolen, Box 210, 35105 Växjö l. Besvärshänvisning se synemännens utlåtande.

Besvärshän-
visning

§ 15

Till aktförvarare utsågs ingenjör Per Sjöberg, Kommunalkontoret, Svedala. Avskrifter av handlingar och kopior av ritningar skulle inom trettio dagar översändas till aktförvararen och hållas tillgängliga för envar, som önskade granska dem eller taga avskrifter.

Aktförvarare

§ 16

Godkändes att till förrättningskostnaderna skulle, förutom statens arvode för förrättningen, hänföras hittillsvarande utlägg för arvoden samt rese- och traktamentsersättning till gode män kr. 705:-- Meddelades, att Svedala kommun beslutat att de skulle svara för förrättningskostnaderna.

Förrättnings-
kostnader

§ 17

Dagens protokoll upplästes och lämnades utan erinran, varefter

Avslutning

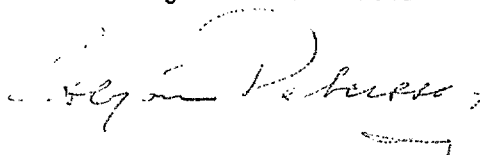
förrättningen förklarades avslutad.

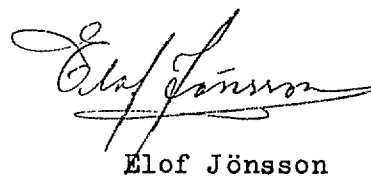
Förrättningsman:


Åke Tranberg

Såsom gode män:

Esbjörn Pettersson




Elov Jönsson

LÄNSSTYRELSEN
Malmöhus län
Planeringsavd
Juridiska enheten

FÖRORDNANDE

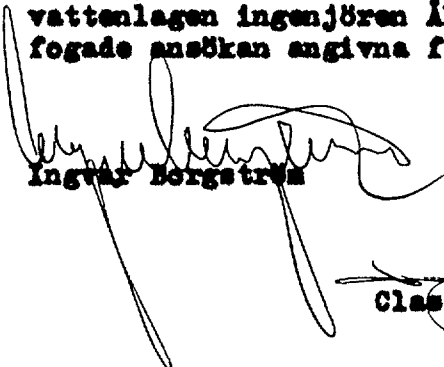
1975-10-21

11.32-4700-75

Åke Tranberg
Lantbruksnämnden
Celsiusgatan 38 C
212 14 MALMÖ

Förordnande av förrättningsman för laga förrättning angående
dikning i Norrskog, Svedala kommun
(1 bilaga)

Länsstyrelsen förordnar härigenom med stöd av 10 kap 33 §
vattenlagen ingenjören Åke Tranberg att företaga den i bi-
fogade ansökan angivna förrättningen.



Ingvar Bergström



Clas Hellstrand

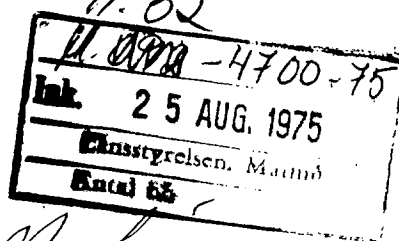
Bilaga

Ansöknings

Kopia till

lantbruksnämnden
Axel Nilsson, Norrskog, 233 00 Svedala
akten

RA



Länstyrelsen i M. län
 Malmö

Sittat i Kånsbofsby, Vordala, som
 beror underbecknads fastighet och mina
 grannars kan ej lösa på frivillighetens
 väg då det även är en beströdd fröja.

Då en lösning behövs komma till
 stånd antyder underbecknad att
 länstyrelsen beslutar om detta.

För det första anser underbecknad att
 det är Vordala kommunens angelägenhet
 att lösa v.a. fröjan i Norrs Boys by.
 det beror ett 25 tal fastigheter, som
 släpper ut sitt avlopps vatten i befint-
 liggå diken där det bildar stinkande
 avlopps gölar.

För det andra bör fröjan lösas genom
 laga synförrättning, då länstyrelsen
 tillåter en förrättnings man.

Kånsbofs by den 22/8 1975

Oskel Nilsson

Namdag

Yttrande

1975-06-06

270 1078/75

Trygve Fahlstedt
Lantbruksingenjör

Länsstyrelsen i Malmöhus län
Planeringsavdelningen
Fack
201 10 Malmö 1

Remiss 1975-05-23, dnr 11.339-1838-75 angående av Axel Nilsson i Norrskog, Svedala, anmäld olägenhet av vatten-samling

Diket är ej reglerat vid laga syneförrättning. Det finns således inget bestämt om hur det skall se ut och vem som skall underhålla det.

Lantbruksnämnden har anlitats för rådgivning i det aktuella ärendet. Vid besök på platsen 1975-02-03 föreslogs att en för de berörda fastigheterna gemensam rörledning skulle utföras. Lantbruksnämnden kan biträda med upprättande av tekniskt förslag och förslag till kostnadsfördelning.

Skulle frivillig uppgörelse ej kunna träffas, kan frågan lösas vid laga syneförrättning. Länsstyrelsen förordnar då på därom gjord framställning en befattningshavare vid lantbruksnämnden att handlägga ifrågavarande förrättning.

Däremot har ej lantbruksnämnden, nu anledning att ta ställning till om orsaken till den bristfälliga torrläggningen har de orsaker som klaganden vill göra gällande.

I tjänsten


Trygve Fahlstedt
Lantbruksingenjör

YTTRANDE

1975-10-15

270 1776/75

Lantbruksingenjör Trygve Fahlstedt, ma

Länsstyrelsen i Malmöhus län
Fack
201 10 MALMÖ

Ansökan om förordnande av förrättningsman för handläggning av laga syneförrättning angående dikning i Norrskog, Svedala. Dnr 11.32-4700-75

Länsstyrelsen har för yttrande och förslag till förrättningsman översänt rubr. ansökan, som ingivits av Axel Nilsson, stg 1231, Norrskog, Svedala.

Ärendet har tidigare varit föremål för länsstyrelsens behandling (dnr 11.339-1838-75). De av Nilsson påtalade problemen bör kunna lösas inom ramen för en laga syneförrättning enligt vattenlagen.

Företaget synes kunna handläggas enligt 7 kap. vattenlagen. I förrättningen skall behandlas huvudsakligen frågan om förbättrad torrläggning av mark samt dessutom villkoren för förekommande avloppsutsläpp. Motstående intressen av annan art bedömes ej föreligga.

Lantbruksnämnden får till förrättningsman föreslå ingenjör Åke Tranberg, Lantbruksnämnden, Malmö.

./.

Remisshandlingarna återgår.

Ansökningshandlingen skall översändas till den förordnade förrättningsmannen.

På lantbruksnämndens vägnar


Börje Mattsson
Avdelningsdirektör

1976-02-25

11.339-1838-75

Axel Nilsson
Norrskog
233 00 SVEDALA

270 1078/75
1976-03-03

Fråga om luktolägenhet från vattendrag

Ni har i skrivelse till länsstyrelsen uppgett följande:
Ett avloppsdike i Norrskog vid Er fastighet har inte blivit
upprensat trots upprepade påpekanden hos hälsovårdsnämnden
och kommunstyrelsen. Grannarnas avlopp leder ut i diket och
när detta inte är upprensat rinner vattnet in på Er träd-
gård och medför stor olägenhet. Ni har anhållit om att läns-
styrelsen vidtar lämpliga åtgärder för diket upprensning.

Hälsovårdsnämnden och kommunstyrelsen i Svedala kommun samt
länsläkarorganisationen och lantbruksnämnden har yttrat sig.

Ni har beretts tillfälle att yttra Er över vad som tillförts
ärendet.

Av länsläkarorganisationens yttrande framgår att diket mot-
tar avloppsvatten från fem fastigheter varav en del har
vattenklosett och att det stillastående vattnet i diket or-
sakar sanitär olägenhet för Er och närboende.

Hälsovårdsnämnden har uppgett att viss del av diket fyllts
igen med virke och sågspån.

Med hänsyn till de sanitära olägenheter som uppkommer genom
att avloppsvatten rinner in i Er trädgård skall hälsovårds-
nämnden tillse att igenfyllnaden av diket tas bort. Det
måste i detta fall ankomma på fastighetsägaren att rensa
sitt dike från ilagt virke och sågspån. Om det behövs kan
hälsovårdsnämnden enligt 41, 71 och 73 §§ hälsovårdsstadgan
ålägga fastighetsägaren att utföra angivna dikesrensning.

Hälsovårdsnämnden har vidare att med iakttagande av bestäm-
melserna i 7 kap hälsovårdsstadgan pröva om avloppsutsläp-
pet i diket kan godtas ur sanitär synpunkt.

Hälsovårdsnämnden skall senast 1976-07-01 till länsstyrel-

1976-02-25

11.339-1838-75

sen redovisa vilka åtgärder som vidtagits.

I handläggningen av detta ärende har förutom undertecknade förste länsassessor och förste länsnotarie (föredragande) deltagit byrådirektören Erik Nicklasson.

Karin Ahrlund

H Munck af Rosenschöld

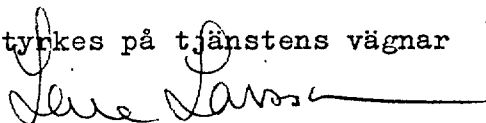
Exp till

hälsovårdsnämnden i Svedala kommun

Kopia till

kommunstyrelsen i Svedala kommun
lantbruksnämnden
länsläkarorganisationen
juridiska enheten
akten

Bestyrkes på tjänstens vägnar



Dnr. 270 1776/75

Ink. 1976-04-30

Länbruksnämnden
i Malmöhus LänTill hälsovårdsnämnden
SvedalaLänstyrelsens beslut 760225 (dnr. 11.339-1838-75) ang.
luktolägenhet från avloppsdike i Norreskog.

Länsstyrelsen har i ovan rubricerade beslut låtit meddela att hälsovårdsnämnden skall tillse, att igenfyllnaden av ett avloppsdike i Norreskog tas bort. Länsstyrelsen meddelar vidare, att hälsovårdsnämnden ska pröva om avloppsutsläppet i diket kan godtagas ur sanitär synpunkt. Senast 760701 skall hälsovårdsnämnden till länsstyrelsen redovisa, vilka åtgärder som vidtagits. Undertecknad har vid tre tillfällen, 3:e, 11:e och 14:e april inspekterat nämnda dike varvid följande framkommit.

Avloppsvatten (BDT-vatten och wc-vatten) från P-O Sunnanväders, Astrid Bengtssons och Kurt Larssons fastigheter (se bifogat kartblad) avledes via slamavskiljare till ett mangelhål, som markerats med A på bifogad karta. Mangelhålet är till större delen igenfyllt och kan närmast liknas vid en större gyttjepöl med riklig vassvegetation. Vid samtliga tre inspektionstillfällen har vattnet i detta "mangelhål" konstaterats vara illaluktande. Avloppsvattnet från de tre nämnda fastigheterna passerar 10-20 meter i "mangelhålet" och avledes sedan i en ca 30 meter lång rörledning, som markerats med B på kartan. Till denna rörledning ansluter avloppsvatten från Nils Algot Nilssons (KT-vatten) Axel Nilssons (KT-vatten) och Inger Hartwicks (BDT- och wc-vatten) fastigheter. Nilssönernas köksavloppsvatten släppes ut i rörledningen utan att vara tillfredsställande slamavskilt. Avloppsvattnet från Inger Hartwicks fastighet genomgår däremot slamavskiljning i trekammarbrunn innan det släppes ut i rörledningen. Rörledningen (B) mynnar ut i ett öppet dike (C) som till större delen är igenfyllt. Igenfyllningen av detta dike har fått till följd, att vattnet har tagit en annan väg (D) till brunnen (E). Från brunnen (E) avledes vattnet via slutna ledning till det större öppna diket (F), som avleder sitt vatten till Yddingesjön.

En upprensning av "mangelhålet" (A) och det igenlagda diket (C) kommer inte att eliminera olägenheterna av stillastående illaluktande avloppsvatten. Orsaken härtill är, att rörledningen från brunnen (E) ligger för högt och att vattenföringen i "vattensystemet" långa perioder är mycket ringa. En lösning på luktproblemet torde dock kunna åstadkommas inom ramen för den laga syneförrättning, som Axel Nilsson ansökt om och som kommer att medföra, att det från "mangelhålet" (A) till det öppna diket (F) lägges en rörledning för avledande av såväl dagvatten som avloppsvatten. Någon minskning av den vattenföringen, som avloppsvattnet från de sex fastigheterna ger upphov till kommer man naturligtvis inte att åstadkomma med denna rörledning.

Snarare kommer föroreningsmängden att öka något, eftersom en viss självrening sker i ett öppet dike. För att avloppsvatten-

utsläppet från de sex fastigheterna ska kunna godtas ur sanitär synpunkt måste avloppsvattnet förutom att det tillfredsställande slamavskiljs genomgå någon form av ytterligare rening innan det utsläppes i recipienten. Denna ytterligare rening kan naturligtvis ske genom att respektive fastighetsägare ålägges av hälsovårdsnämnden, att anordna egen reningsanordning för behandling av sitt avloppsvatten. Med tanke på att de sex aktuella fastigheterna ingår i en tätbebyggelse om ett 25 tal fastigheter, som alla förmodligen saknar en fullgod behandling av sitt avloppsvatten, torde en utbyggnad av det kommunala VA-nätet till Norreskog vara ett mer rationellt och ur sanitär synpunkt bättre sätt, att åstadkomma en tillfredsställande behandling av avloppsvattnet från Norreskog.

Ärendet överlämnas härmed till hälsovårdsnämnden, som föreslås anhålla hos kommunstyrelsen att tätbebyggelsen i Norreskog förses med allmänna vatten och avloppsledningar. Om hälsovårdsnämnden anser att ett tillräckligt underlag för en dylik anhållan ej erhållits föreslås hälsovårdsnämnden företa en inventering av samtliga enskilda vatten- och avloppsanläggningar i Norreskog. Eventuellt kan denna inventering också kompletteras med en recipientundersökning, för att nämnden skall få ett fullständigare beslutsunderlag.


Ulf Berggren
Hälsovårdsinspektör



SVEDALA KOMMUN

SAMMANTRÄDESPROTOKOLL

Sammanträdesdatum
1976-04-20

Blad 4

Hälsovårdsnämnden

Dnr. 270 1776/75
Ink. 1976-04-30Lantbruksnämnden
i Malmöhus Län

§ 31 dnr 1975.286/ 800

Luktolägenhet från avloppsäike i Norrskog.

Det antecknades att svar från Per-Olof Sunnanväder inte har inkommit samt att rapport över utredning i ärendet inkommit från hälsovårdsinspektör Ulf Berggren, vari anges att Axel Nilsson ansökt om laga syneförfäktning.

Hälsovårdsnämnden beslöt

att bordlägga ärendet i avvaktan på vad som kommer att tillföras ärendet genom av Axel Nilsson begärd laga syneförrättning.

att ställa sig till förfogande vid förrättningen.

Justeringsmännens sign

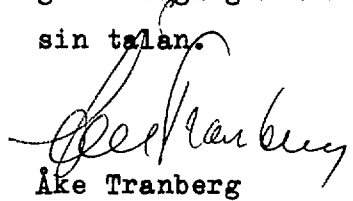
Utdragsbestyrkande

LANTBRUKSNÄMNDEN
I MALMÖHUS LÄN

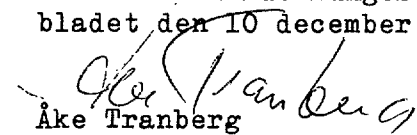
KUNGÖRELSE
1976.12.08

Sedan undertecknad av länsstyrelsen i Malmöhus län förordnats att handlägga syneförrättning enligt vattenlagen avseende förbättrad torrläggning av marker tillhörande stadsägorna 1225, 1226, 1227, 1230, 1231, 1232 och 1234 inom Svedala kommun, kommer sammanträde att hållas i sammanträdesrum 3, Svedala kommunalhus, onsdagen den 29 december 1976 kl. 0900.

Berörda sakägare anmodas infinna sig personligen eller genom lagligen befullmäktigade ombud för utförande av sin talan.


Åke Tranberg
Förrättningsman

Att ovanstående kungörelse varit införd i Skånska Dagbladet den 10 december 1976 intygas i tjänsten:


Åke Tranberg
Förrättningsman

Förteckning

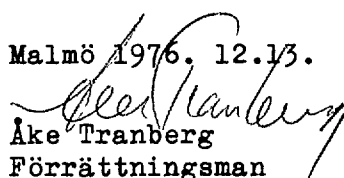
över avsända kallelser ang. sammanträde för syneförrättning enl. vattenlagen avseende förbättrad torrläggning av marker tillhörande stadsäg. 1231 m.fl. inom Svedala kommun.

Namn:	Adress:	Dat. för avs.
Skiftesgodemannen Esbjörn Pettersson, Tranberga,	230 40 Bara	1976.12.08
Skiftesgodemannen Bernhard Persson, Tjustorps Nygård,	233 00 Svedala	"
Herr Axel Nilsson, Ö. Svenstorp 1,	"	1976.12.09
Herr Alvar Nilsson, Hantverkargat.30 B,	"	"
~~Herr Kurt Hansson, Ö. Svenstorp 1,~~		
Herr Per-Olof Sunnanväder, Norrskog, Ö. Svenstorp,	"	"
Fröken Linda M. Gustavsson, Norrskog Ö. Svenstorp,	"	"
Herr Nils Algot Nilsson, Ö.Svenstorp 1,	"	"
Fru Astrid Bengtsson, Ö. Svenstorp 1,	"	"
Fru Inger Hartwich, Ö. Svenstorp 2,	"	"
Lantbrukare Ove Hansson, St. Svedala 3,	"	"
Ordf. i dikningsföretaget Sjödikeygropen, Lantbr. Gunnar Hansson, Dävelstorp,	"	"
Svedala kommuns Hälsovårdsnämnd	"	"
Kommunstyrelsen Svedala kommun	"	"
Malmö 1976.12.09.		

Åke Tranberg
Förrättningsman

Lantbr. Christer Isgren, Norrskog,	233 00 Svedala	1976.12.13
Fr Birgitta Kristensson, Norrskog,	"	"

Malmö 1976. 12.13.


Åke Tranberg
Förrättningsman

FULLMAKT

för Per-Olof Sunnawälder
Norrskog Ö. Sueus brg 23300 Suedala
namn
adress

eller den han i sitt ställe sätter att vid synförrättning enligt vattenlagen för torrläggning av mark
 tillhörande stadsäga 1231 m. A

i Suedala
 socken av Malwöhus län

å mina vägnar föra talan samt ingå förening och göra yrkande, som i 10 kap. 18 § vatten-
 lagen omförmäles, ävensom att i förekommande fall träffa överenskommelse om fördelning av
 kostnaderna för företaget. Ombudets laga åtgärder godkännas.

Suedala den 28 dec 1976

Linda Sunnawälder

Bevittnas:

namn

namn

adress

adress

FULLMAKT

Datum för utfärdande

1976-12-28

Dnr 970 1776/75

Ink. 1977-02-03

Lantbruksnämnden
i Malmöhus Län

Fullmakt vid syneförrättning enligt vattenlagen (SFS 1918:523)

Efternamn <i>Isgren</i>	Förnamn <i>Christer</i>	Personnummer
Bostadsadress <i>Norrskog</i>	Postnr och postadress <i>23300 Suedala</i>	Rikt- och telefonnr

eller ~~den han i ett ställe sätter~~ att vid syneförrättning enligt vattenlagen för torrläggning
av mark tillhörande

stadsäga 1231 m. fl

i socken

Suedala

i län

Malmöhus

äger på mina ~~våra~~ vägnar föra talan, samt ingå förening och göra yrkande som i 10 kap. 58-5 vattenlagen
omnämnes, liksom att i förekommande fall träffa överenskommelse om fördelning av det planerade företags
kostnader. Ombudets laga åtgärder godkännes.

Namnunderskrifter	Namnunderskrifter
<i>Birgitta Christensson</i>	

BEVITTNAS

Namn <i>Karin Nilsson</i>	Namn <i>Ann Nilsson</i>
Bostadsadress <i>Strandv. 53</i>	Bostadsadress <i>Rheerhus 1A</i>
Postnr och postadress <i>23400 Lomma</i>	Postnr och postadress <i>24500 Staffansrup</i>
Rikt- och telefonnr <i>040/410786</i>	Rikt- och telefonnr <i>046 / 255759</i>

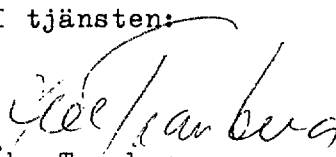
Förteckning

Över till vissa vid första sammanträdet ej närvarande sakägare
utsända kallelser och redogörelser för första sammanträdet.

Namn:	Adress:	Dat. för avs.
Lantbrukare Ove Hansson, St. Svedala 2,	233 00 Svedala	1977.01.05
Herr Nils Algot Nilsson, Ö. Svenstorp 1,	"	"
Fru Astrid Bengtsson, Ö. Svenstorp 1,	"	"
Fru Inger Hartwich, Ö. Svenstorp 2,	"	"

Malmö 1977.01.05.

I tjänsten:


Åke Tranberg

Förrättningsman

1977.01.05

Ingenjör Åke Tranberg/BH

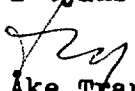
Lantbrukare Ove Hansson
St. Svedala 3

233 00 Svedala

Ang. syneförrättning i Norrskog.

Vid sammanträde i kommunalhuset i Svedala 1976.12.29 beslöts att förrättningen skulle fortsättas och nytt sammanträde utsattes till torsdagen den 20 januari 1977 kl. 17.00 på samma plats. Vid detta sammanträde kommer fullständigt förslag att framläggas angående dikningen från Axel Nilsson och Sunnanväder över Er fastighet och fram till Sjödikagropen. Båtnad för Er fastighet kommer att beräknas efter vattenlagens bestämmelser. Om Ni önskar ytterligare upplysning om dikningen, står jag gärna till tjänst per tel. 040/934580.

I tjänsten:


Åke Tranberg
Förrättningsman

LANTBRUKSNÄMNDEN
I MALMÖHUS LÄN
Ingenjör Åke Tranberg/BH

1977.01.05

Bil. 8.

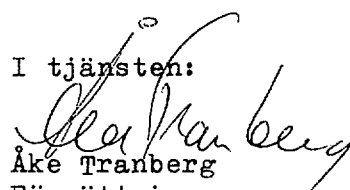
Fru Astrid Bengtsson, Ö.Svenstorp 1
Fru Inger Hartwich, " 1
Herr Nils Algot Nilsson, " 1

233 00 Svedala

Ang. syneförrättning i Norrskog.

Vid sammanträde i kommunalhuset i Svedala 1976.12.29. beslöts att förrättningen skulle fortsättas och nytt sammanträde är utsatt att hållas på samma plats torsdagen den 20 januari 1977 kl. 17.00. Därvid framlägges utlåtande om förrättningen jämte kostnadsfördelning. Beräknad kostnad för fastighet som utsläpper förorenat vatten är c:a 600:- kr.

I tjänsten:


Åke Tranberg
Förrättningsman

FULLMAKT

Datum för utfärdande

1977-01-19

Dnr 970 1776/75

Ink. 1977-02-04

Lantbruksskatten

i Malmslätt

Fullmakt vid syneförrättning enligt vattenlagen (SFS 1918:523)

Efternamn Hartwich	Förnamn Falk	Personnummer
Bostadsadress Q. Suenstorp 2	Postnr och postadress 23300 Suedala	Rikt- och telefonnr

eller den han i sitt ställe sätter att vid syneförrättning enligt vattenlagen för torrläggning
av mark tillhörande

stadsäga 1231 i Suedala m. fl

i socken Suedala	i län Malmöhus
---------------------	-------------------

äger på mina/våra vägnar föra talan, samt ingå förening och göra yrkande som i 10 kap. 58 § vattenlagen
omnämnes, liksom att i förekommande fall träffa överenskommelse om fördelning av det planerade företags
kostnader. Ombudets laga åtgärder godkännes.

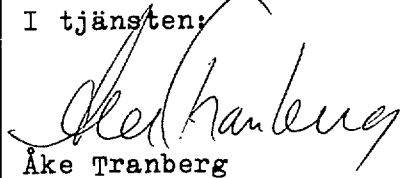
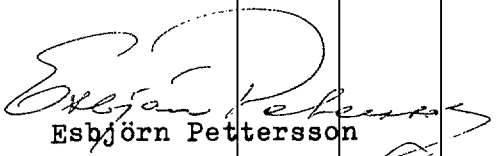
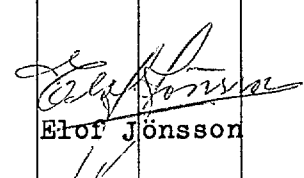
Namnunderskrifter Inger Hartwich	Namnunderskrifter

BEVITTNAS

Namn Astrid Lethberg	Namn [Signature]
Bostadsadress Helin felts gatan 10	Bostadsadress Hasselviksv. 50
Postnr och postadress 211 48 Malmö	Postnr och postadress 230 12 Höllvikensås
Rikt- och telefonnr 040/72140 (arb.)	Rikt- och telefonnr 040/454250

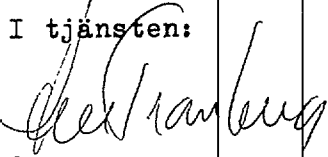
Fastighet och ägare Ägobeskrivning	Ägo- figur nr	Förbättrad mark		Värde pr ha		Båtnad	
		åker, tomt hektar	annan hektar	före kronor	efter kronor	pr ha kronor	pr ägofigur kronor
<u>Stadsäga 1237</u>							
Ove Hansson							
Åker	1	0,005		10400	12000	1600	8
"	2	0,014		"	"	1600	22
Summa		0,019					30
<u>Stadsäga 1183</u>							
Ove Hansson							
Åker	3	0,013		10400	12000	1600	21
"	4	0,034		7200	12000	4800	163
Summa		0,047					184
<u>Stadsäga 1234</u>							
Ove Hansson							
Åker	5	0,068		5500	12000	6500	442
"	6	0,021		8000	"	4000	84
"	7	0,066		10400	"	1600	106
"	8	0,085		7200	"	4800	408
"	9	0,046		10400	"	1600	74
"	10	0,073		10400	"	1600	117
"	11	0,039		6500	"	5500	214
"	12	0,020		8000	"	4000	80
"	13	0,030		5500	"	6500	195
Summa		0,448					1720
<u>Stadsäga 1231</u>							
Axel Nilsson							
Trädgård	14	0,021		12500	15000	2500	52
"	15	0,035		7500	"	7500	263
Summa		0,056					315
<u>Stadsäga 1227</u>							
Per-Olof Sunnanväder							
Linda Gustafsson							
Betesvall	16	0,079		5500	12000	6500	513
övf.		0,079					513

Fastighet och ägare Ägobeskrivning	Ägo- figur nr	Förbättrad mark		Värde pr ha		Båtnad	
		åker, tomt hektar	annan hektar	före kronor	efter kronor	pr ha kronor	pr ägofigur kronor

Fastighet och ägare Ägobeskrivning	Ägo- figur nr	Förbättrad mark		Värde pr ha		Båtnad	
		åker, tomt hektar	annan hektar	före kronor	efter kronor	pr ha kronor	pr ägofigur kronor
övf.		0,079		*			513
Betesvall	17	0,052		7200	12000	4800	250
"	18	0,051		6500	"	5500	280
"	19	0,130		6500	"	5500	715
"	20	0,113		10400	"	1600	181
"	21	0,110		"	"	1600	176
"	22	0,035		"	"	1600	56
"	23	0,007		7200	"	4800	34
"	24	0,006		10400	"	1600	10
Summa		0,583					2215
<u>Sammanställning</u>							
<u>Stadsäga 1237</u>							
Ove Hansson	1-2	0,019					30
<u>Stadsäga 1183</u>							
Ove Hansson	3-4	0,047					184
<u>Stadsäga 1234</u>							
Ove Hansson	5-13	0,448					1720
<u>Stadsäga 1231</u>							
Axel Nilsson	14-15	0,056					315
<u>Stadsäga 1227</u>							
Per-Olof Sunnanväder, Linda Gustafsson	16-24	0,583					2215
Summa		1,153					4464
Svedala 1977.01.20.							
I tjänsten:							
 Åke Tranberg Förrättningsman							
 Esbjörn Pettersson Gode män							
 Elov Jönsson							

[illegible]

KOSTNADSFÖRSLAG

Läge	Längd m	Arbete, material e. d.	Sort	Antal	å-pris kr	Kronor	Kronor
0-2+50	250	Betongrör ø 225	m	250	15:-	3750:-	
		Schaktning, stämpling, rör-					
		läggning och återfyllning	m	250	18:-	4500:-	8250
	<u>Tills. 250 meter</u>						
Ommurning av rörutlopp						150:-	
Brunnar ø 600 enl. typ B-6 vid 1+28, 1+86 och 2+50			st	3	450:-	1350:-	1500
För oförutsedda fall, arbetsledning m.m.							
tillägges c:a 15 % på arbetskostnad och c:a 5% på materialkostnad							1050
		Summa kronor					10800
SvedaPa 1977.01.20.							
I tjänsten:							
							
Åke Tranberg							
Förrättningsman							

Läge	Längd m	Arbete, material e. d.	Sort	Antal	å-pris kr	Kronor	Kronor

1977.01.20

Åke Tranberg

Företag

Norrskogs dikningsföretag år 1977

1 UTFÖRANDE

1.1 Ritningar

Arbetet skall utföras i överensstämmelse med till rubricerade företag hörande förslagshandlingar och ritningar.

1.2 Utsättning

Entreprenören, eller den varom särskilt avtalats, skall svara för all erforderlig utsättning för entreprenadens utförande. Utsättning utföres från anvisade utgångspunkter.

~~2 ÖPPNA AVLOPP~~~~2.1 Sträckning i plan~~

Vid schakt i befintliga öppna avlopp skall sektionen i regel utvidgas lika åt båda sidor. Förekommande dikeskrökar får ej göras skarpa utan skall i görligaste mån uträtas eller avrundas så att det nya avloppet erhåller rakast möjliga sträckning mellan större brytpunkter.

Där avloppet utgör rågång skall, om ej annat skriftligen överenskommits, schaktningen verkställas så att rågången och avloppets mittlinje kommer att sammanfalla.

~~2.2 Stängsel~~

Det åligger företagets styrelse tillse att stängsel utmed avlopp har flyttats i tid, så att dikningsarbetet icke hindras.

~~2.3 Upplag för schaktmassor~~

Schaktmassorna bör fördelas till lika mängd på båda sidor av avloppet, såvida ej annat överenskommits, och skall läggas minst m från blivande dikeskant, med en släntlutning icke brantare än 1:1.

Det åligger företagets styrelse att i god tid underrätta vederbörande markägare eller brukare om var schaktmassorna skall uppläggas.

Block som inte har tillräcklig inbäddning i slänt schaktas bort så att nödfall undvikas.

1977.01.20

~~Öppningar för ytvattnets framsläppande genom upplagen skall anordnas vid sänkor i marken, tillstötande diken eller i övrigt på minst var 50:e meter. Sådan öppning får ej utföras med brantare släntlutning än 1:1,25.~~

Sten med en större diameter än 0,3 m i schaktmassorna skall i möjligaste mån sammanföras i särskilda rösen och får ej blandas med övriga schaktmassor.

Vägbana, tomt eller därmed jämförbar mark får ej utan innehavarens medgivande användas som upplagsplats för schaktmassor. Genomschaktad vägbana skall snarast möjligt återställas i fullgott skick.

2.4 Ras och släntförstärkning

Ras och skred som kan uppkomma under arbetets utförande skall, om ej risk för ytterligare ras föreligger, omedelbart avhjälpas. Visar det sig under arbetets utförande nödvändigt att förstärka slänt, äger styrelsen att efter kontrollantens hörande föreskriva i vilken omfattning och på vad sätt förstärkningsarbetet skall utföras.

3 RÖRLEDNINGAR

3.1 Rörkvalitet

Brunnar av betong och betongrör till såväl ledningar som trummor skall vara tillverkade enligt "1949 års betongrörsnormer" eller dess reviderade upplaga.

Lantbruksrör och tillhörande rördelar skall uppfylla fordringarna enligt "1950 års normer för lantbruksrör" utfärdade av lantbruksstyrelsen.

Tegelrör och tillhörande rördelar skall uppfylla fordringarna för gällande Svensk standard (SIS 22 28 01) för dräneringsrör av tegel.

Plaströr skall vara typgodkända av lantbruksstyrelsen.

3.2 Rörläggning

Ledningsgraven utföres i enlighet med till förslaget hörande typritning.

Färdigschaktad gravbotten skall vara jämn samt fri från sten och block. När ledningen skall läggas direkt på färdigschaktad gravbotten får schaktningen med grävmaskin inte utföras till större djup än att den blivande botten lämnas orörd. Återstående schaktning samt avjämning av botten utföres för hand eller med grävmaskin försedd med skopa utan tänder. Om schaktning skett till för stort djup, vilket bör undvikas, skall uppfyllning och justering ske med grus.

Ledningsgrav i bergschakt schaktas ca 15 cm djupare än ledningens underkant, dock minst 10 cm under muff. Ledningen skall läggas på en bädd av väl packat grus eller annat lämp-

Datum

1977.01.20

ligt material. Muffrör får ej vila enbart på muffen utan skall ha god anläggning för hela röret. För tegel- och plast-rörsledningar gäller särskilda av lantbruksstyrelsen utfärdade anvisningar.

Rörledningen får ej täckas förrän den blivit godkänd av vederbörande kontrollant. Rörledning skall efter sådant godkännande omedelbart täckas. Täckningen utföres med stenfritt material ur schaktmassorna till minst 0,2 m höjd räknat från ledningens överkant.

3.3 Återfyllning

Till återfyllning skall användas ur rörgraven uppschaktade massor. Om dessa massor ej är tillräckliga, utföres nedschaktning från sidorna. Överblivna massor lägges i en sträng på marken över rörledningen.

Fyllningen skall packas väl så att förskjutning av rören icke inträffar samt att framtida sättningar förhindras.

Fyllningen får ej innehålla större sten. Återfyllningen skall ske så att ledningen och brunnar icke skadas eller rubbas. Återfyllningen får ej ske så att massorna faller fritt ned på ledningen, utan så att de längs en naturlig rasvinkel glider ned i rörgraven. Jordfyllningen skall ha homogen struktur. Lokala anhopningar av sten får inte förekomma.

3.4 Brunnar och kopplingar

Brunn utföres i enlighet med till förslaget hörande typritning.

Befintliga rörledningar som utmynnar intill (eller högst 2 m ifrån) en i företaget ingående brunn eller rörledning skall av entreprenören inkopplas.

Generellt gäller att alla utmynnande och korsande rörledningar skall efter anmälan åtgärdas.

Rörledningar som korsar det nya avloppet skall återställas i fullgott skick. Särskilt skall härvid beaktas att grunden under den korsande rörledningen skall göras fast och om så erfordras förstärkas genom utfyllning med grovt grus eller genom underlag av trä.

Koppling får ej täckas förrän kopplingsarbetet blivit godkänt av kontrollanten.

3.5 Fogning och grundförstärkning

Rörledning, där täta fogar föreskrivits, skall utföras enligt Mark AMA 72.

Kontrollanten skall underrättas om jorden är så beskaffad att risk för inslamning föreligger och äger föreskriva särskilda åtgärder för att hindra inslamning.

MATERIAL- OCH
ARBETSBESKRIVNING

Datum

177.01.20

Bilaga C.

4

Brunn skall grundläggas på fast underlag. Trumma och bro skall grundläggas på fast botten eller på rustbädd om markens bärighet är svag.

Kontrollanten äger föreskriva särskilda åtgärder om det under arbetets utförande visar sig nödvändigt att förstärka grunden för trummor, broar samt rörledningar med tillhörande brunnar.

4 ALLMÄNNA FÖRESKRIFTER

4.1 Dämning

Vatten i dike och vattendrag får under den tid då arbetet pågår uppdämmas och regleras i den omfattning som erfordras för entreprenadens ändamålsenliga utförande, dock icke så att skada uppstår. Efter uppdämning skall vattenståndet sänkas med försiktighet.

4.2 Röjning

Det åligger företagets styrelse tillse att träd och buskar som växer i och utmed berört vattendrag i god tid rothuggas och bortforslas i den omfattning som erfordras för att inte hindra entreprenadens ändamålsenliga utförande. Nedhuggna träd och buskar får inte blandas med schaktmassorna utan skall hållas skilt från desamma.

4.3 Gränsmärken

Befintliga gränsmärken får ej genom entreprenadens utförande rubbas eller täckas av schaktmassor, såvida ej dessförinnan nya märken blivit utsatta genom vederbörande lantmäterienhets försorg.

4.4 Anmälningsplikt

Då entreprenaden berör allmän väg, järnväg, el- och telekabel eller liknande åligger det entreprenören att i god tid före arbetenas påbörjande kontakta därav berörd myndighet för erhållande av erforderliga anvisningar för arbetets bedrivande.

4.5 Fixpunkter

För höjdbestämmning har fixpunkter utmärkts enligt fixpunktsbeskrivning.

Fixp. = + 45,79 m.

Bro för landsvägen över Sjödikagropen. Koppardubb i + i sten i brons NV sida och norra landfästet, på ett litet hörn, som sticker ut ca 2 m. under broplanet.

I tjänsten:


Åke Tranberg
Förrättningsman

Utlåtande vid syneförrättning enligt 10 kap. vattenlagen för förbättrad torrläggning av mark till fastigheterna stadsäga 1231 m.fl. Söcken: Svedala Län: Malmöhus		
Företaget avser att förbättra dränerings- och bruksmöjligheterna till stadsägorna 1183, 1227, 1231, 1234 och 1237 i Svedala. Dessutom kommer ledningen att kunna avbörda en del spillvatten från vissa fastigheter i Norrskogs by. Företaget behandlas såsom dikning enligt bestämmelserna i 7 kap. vattenlagen. Syneförrättningen har handlagts jämlikt 10 kap. vattenlagen och med biträde av gode män. Läge framgår av bifogade översiktskarta, på vilken torrlägningsområdet utmärkts med gul färgbeteckning. Blå linje markerar gräns för nederbördsområde (vattendelare). Till förslaget hör: Plankarta med nivåuppgifter, ritn. 1 Profilritning över berörda avlopp, ritn. 2 Till ledning för arbetets utförande och kontroll hänvisas till RAK:s fixpunkt 2 C 1 h:7 på höjden + 45,79 m. Fixpunkten finns utmärkta å plankartan; se även särskild Fixpunktbeskrivning tillhörande bil. arbetsbeskrivning. Berörda marker har såvitt kunnat utredas icke tidigare varit föremål för laga syneförrättning. Företaget omfattar utförande av följande anläggningar. Rörledning: sträckan A-B. Svedala kommun och dess hälsovårdsnämnd har intet att erinra	Bil.	1. Ändamål och handläggning 2. Läge 3. Plankarta, profilritning, höjdsystem Äldre företag Omfattning Kommunen och hälso-

mot det upprättade förslaget.	-vårdsnämndens åsikt
Laga hinder mot företaget har av ingen anmälts och ej heller har synemännen kunnat utröna att något sådant hinder föreligger.	Laga hinder
Nederbördsområdets gränser är på bifogad översiktskarta markerade med blå linjer. Nederbördsområdets storlek för olika avloppssträckor framgår av profilritning. Avrinningen vid normal högvattenföring har uppskattats för öppen mark till 2 liter/sekund och ha.	Hydrografisk utredning
På grundval av de sålunda uträknade vattenmängderna har avloppen dimensionerats för att möjliggöra dränering till ändamålsenligt djup av mark ingående i samfälligheten. Uppgifter beträffande nederbördsområden och dimensionerande vattenmängder vid olika punkter av avloppen samt i anledning härav föreskrivna dimensioner framgår närmare av bifogad till förslaget hörande profilritning.	
Ersättning för skador å växande gröda och befintliga stängsel, som uppkommer vid arbetenas utförande, skall ersättas. I första hand skall uppgörelse mellan dikningsföretagets styrelse och resp. markägare upprättas. Kan sådan uppgörelse ej träffas, skall frågan hänskjutas till lantbruksnämnden för avgörande.	Ersättningar
För bedömning av företagets ekonomiska bärighet och för bestämmande av fastighets andel i kostnaderna för företaget har synemännen jämlikt bestämmelserna i vattenlagen 7 kap. 22 § och 10 kap. 60 § uppskattat storleken av den nytta, som uppkommer genom företagets utförande.	Markvärdering och båtnads- uppskattning
Vid markvärderingen har synemännen åsatt varje ägofigur ett visst värde per hektar med hänsyn till jordens avkastningsförmåga, arrondering och mest lämpliga användning allt under förutsättning att jorden vore fullständigt dränerad.	

Den nytta, som tillföres markerna genom företagets utförande, har av synemännen uppskattats till belopp, som anges i bifogade värderingslängd, sammanlagt 4464:- kr.

Förutom nytta genom bättre torrläggning erhålles genom di-
kets omläggning även förbättrade möjligheter att avleda
dagvatten och hushållsvatten från 7 fastigheter. Dessa
skall till företaget betala en avgift som är bestämd till
600:- kr per fastighet.

Kostnaden för företagets utförande har beräknats till sam-
manlagt 10800:- kr, se bilagda kostnadsförslag.

Berörda marker är att anse som en torrläggningssamfällighet,
för vilken skäl till uppdelning i olika avdelningar ej före-
finnes. I anledning härav skall kostnaden för företagets
utförande fördelas i direkt förhållande till båtnaden, sedan
anslutningsavgifterna för de fastigheter som leder sitt
avloppsvatten till berörd ledning avdragits. Den relativa
kostnaden blir därför $(10800-4200) = 6400:4464 = 1,433692$.

Av bifogad kostnadsfördelningslängd framgår närmare hur
stor andel av kostnaden som belöper på varje fastighet.

Vid den slutliga fördelningen av kostnaden för företagets
utförande skall bestämmelserna i 7 kap. 27 § vattenlagen an-
gående begränsning av icke sökandes andel i kostnaden iakt-
tagas.

2. Underhållskostnad

Kostnaden för företagets framtida underhåll skall fördelas
efter samma procenttal som gäller för kostnaden för första
utförandet.

3. Förrättningskostnad

Enligt underhandsbesked från Svedala kommun, skall förrätt-
ningskostnad betalas av kommunen.

Kostnader

Kostnads-
fördelning

Avgift, varom förmäles i vattenlagen 11 kap. 95 § har beräknats understiga femtio kronor och skall därför ej erläggas.

Yrkanden, som kan ha framställts under förrättningen men ej blivit behandlade i detta utlåtande, föranleder ej någon åtgärd av synemännen.

Jämlikt föreskrifterna i 10 kap. 62 § vattenlagen bestämmer synemännen ytterligare i fråga om företaget:

att det skall, därest någon av sökanden önskar fullfölja det samma, utföras i fullständig överensstämmelse med bestämmelserna i detta utlåtande med därtill hörande handlingar och ritningar,

att till detta utlåtande hörande arbetsföreskrifter nogt skall efterföljas,

att arbetena bör genom entreprenad överlätas på de villkor som befinns för delägarna mest gynnsamma och betryggande. Med entreprenören bör kontrakt upprättas i överensstämmelse med detta utlåtande,

att arbetena får påbörjas, så snart utlåtandet vunnit laga kraft, samt skall vara färdigställda före utgången av år 1979,

att företaget skall anses fullbordat, när det avsynats och godkänts av behörig förrättningsman samt

att det skall benämnas Norrskogs dikningsföretag år 1977.

Spillvatten från ytterligare fastigheter får tillåtas avloppet först sedan det blivit i erforderlig grad renat och hälsovårdsnämnden givit tillstånd därtill samt sedan överenskommelse med företaget träffats rörande därmed förenade villkor.

Företagets angelägenheter skall handhavas av en styrelse, som väljes på allmänt sammanträde med delägarna enligt föreskrifterna i vattenlagen 7 kap. 64 §.

Vattendomstolsavgift.

Yrkanden

Arbetets utförande, arbetstid

Organisation

Företagets och dess styrelses organisation och funktion, se bilagda PM.

Till företaget hörande förrättningshandlingar och kartor skall förvaras av därtill särskilt utsedd aktförvarare (vanligtvis ordföranden i företagets arbetsstyrelse) och av denne hållas tillgängliga för envar, som vill taga del av desamma.

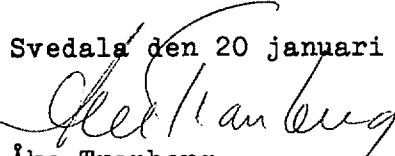
Aktför-
varare

Talan mot förrättningen må föras vid Växjö tingsrätt, Vattendomstolen, Box 210, 35 105 Växjö l, till vilken besvären med iakttagande av bestämmelserna i vattenlagen 11 kap. 85 § skall vara ingivna inom sextio dagar från här nedan angiven dag för förrättningens avslutande.

Då denna syneförrättning ej skall underställas vattendomstols prövning, kommer detta utlåtande att gå i verkställighet i den ordning som för lagakraftätagande dom stadgas, för såvitt icke besvär anförts.

Utlåtandets
verkställig-
het

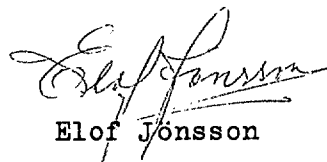
Svedala den 20 januari 1977.


Åke Tranberg

Förrättningsman

Såsom gode män:


Esbjörn Pettersson


Elof Jönsson

Företagets namn

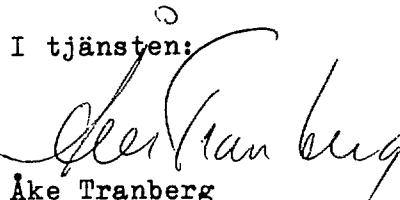
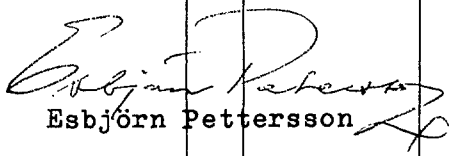
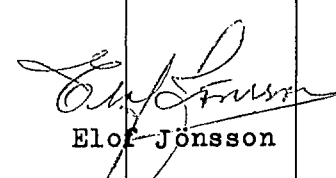
Norrskogs dikningsföretag år 1977

KOSTNADSFÖRDELNINGSLÄNGD

Datum

1977.01.20

Bil. Da.

Fastighet Ägare m. m.	Sök. och likst. = S	Båtnad kronor	Fastighets andel i			Samfällighets andel i gemensamma kostnader procent
			för särskild av- delning beräk- nad kostnad kronor	för samfällig- heten beräknad kostnad kronor	samfällig- hetens verkliga kostnad procent	
1	2	3	4	5	6	7
SVEDALA KOMMUN						
<u>Stadsäga 1237.</u>						
Ove Hansson		30:-		43:-	0,672	
<u>Stadsäga 1183</u>						
Ove Hansson		184:-		264:-	4,122	
<u>Stadsäga 1234</u>						
Ove Hansson		1720:-		2466:-	38,530	
<u>Stadsäga 1231</u>						
Axel Nilsson	S	315:-		452:-	7,057	
<u>Stadsäga 1227</u>						
Per-Olof Sunnanväder						
Linda Gustafsson		2215:-		3175:-	49,619	
Summa		4464		6400:-	100.000	
I tjänsten:						
						
Åke Tranberg						
Förrättningsman						
						
Esbjörn Pettersson						
						
Elov Jönsson						
Gode män						
Namnunderskrift(er)						

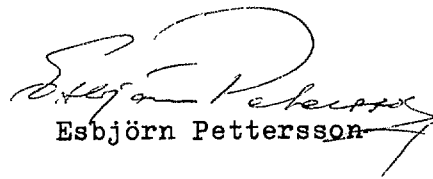
Förteckning över fastigheter som skall erlägga särskild avgift för utsläpp av förorenat vatten.

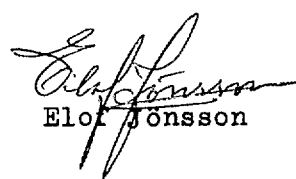
Stadsägor i Svedala:		Ägare:	Avgift:
Stadsäga	1225	Alvar Nilsson	600:- kr
Stadsäga	1226	Christer Isgren Birgitta Kristensson	600:- "
Stadsäga	1227	Per-Olof Sunnanväder Linda M. Gustafsson	600:- "
Stadsäga	1228	Astrid Bengtsson	600:- "
Stadsäga	1230	Nils Algot Nilsson	600:- "
Stadsäga	1231	Axel Nilsson	600:- "
Stadsäga	1232	Inger Hartwich	600:- "
Summa kronor			4200:-

Förrättningsman:


Åke Tranberg

Såsom gode män:


Esbjörn Pettersson

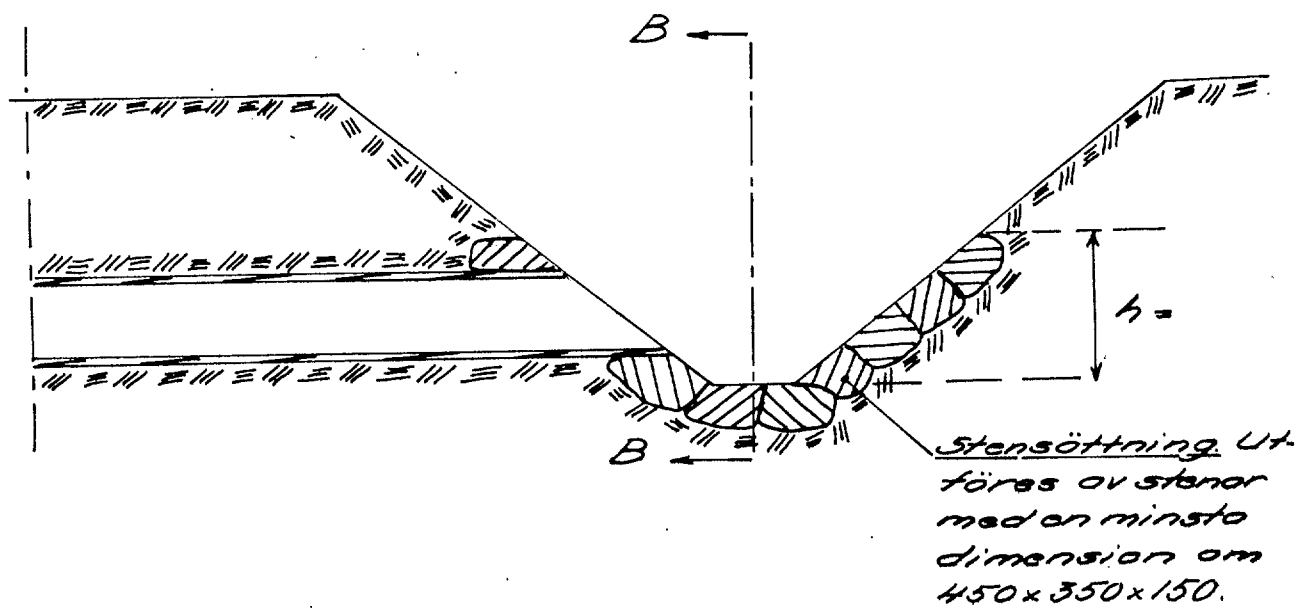

Elof Jönsson

Skala 1:50
Mått i mm.

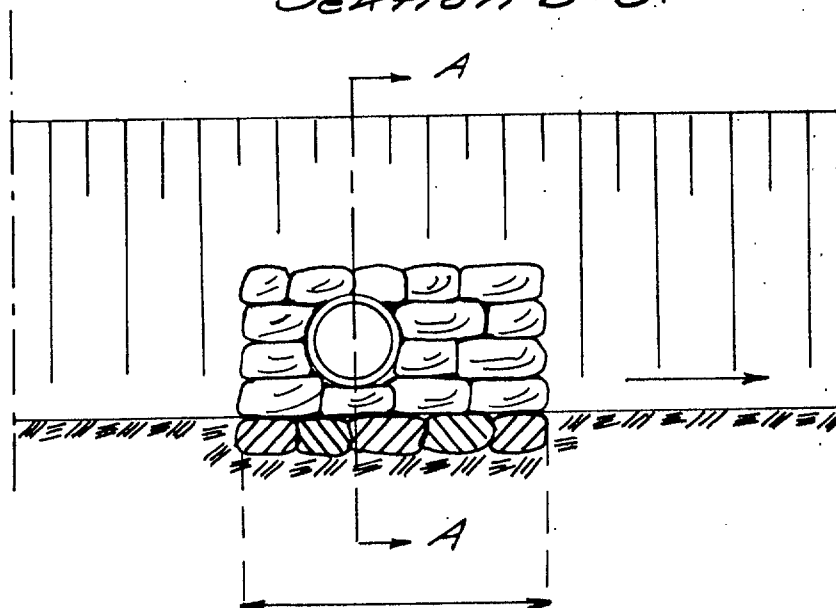
Typritning 0-2

Ommurning.

Sektion A-A.



Sektion B-B.



LN

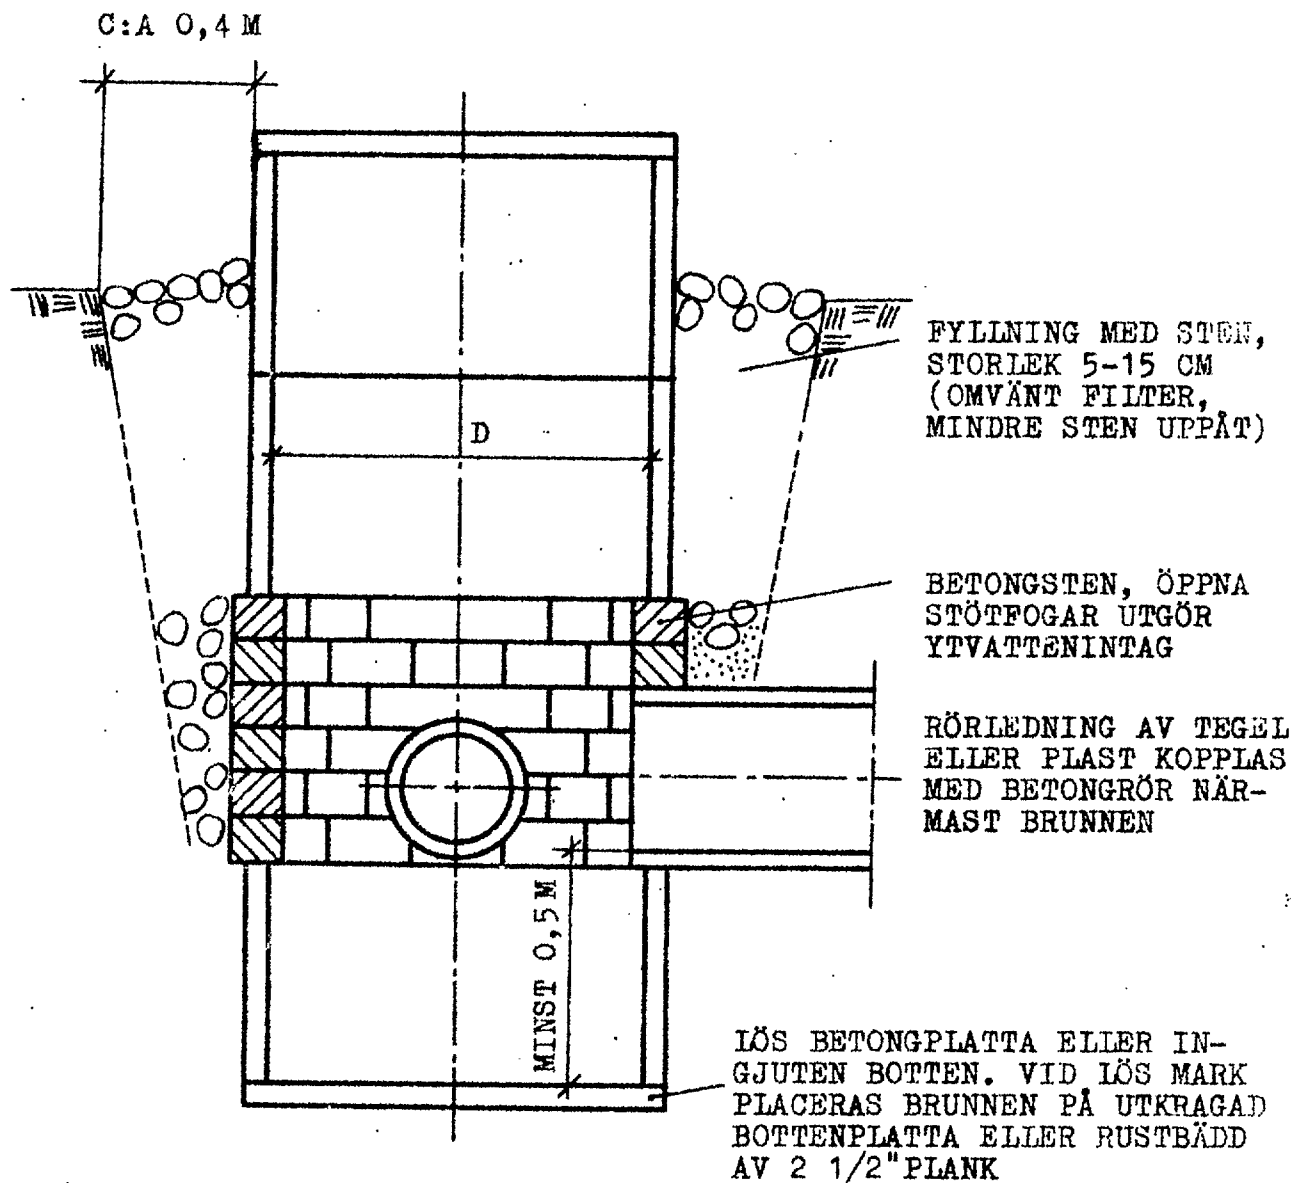
DIKNING

39

BRUNN

Bil. F.

TYPRIITNING B-6



VID RÖRLEDNING I EROSIONSBENÄGET JORDMATERIAL
SKALL ANSLUTNING TILL BRUNN TÄTAS MED CEMENTBRUK
D FÅR EJ ÖVERSTIGA 700 MM.

Unummerad bilaga.
Inkom efter översändandet av handlingar
och ritningar till aktförvararen i
företaget.

I tjänsten

Åke Tranberg

Förrättningsman

Bilaga nr

FULLMAKT

Datum för utfärdande

1977-01-19

Dnr 270 1776/75

Ink. 1977-02-13

Lantbruksnämnden

i Malmöhus Län

Fullmakt vid syneförrättning enligt vattenlagen (SFS 1918:523)

Efternamn Bengtsson	Förnamn Tore	Personnummer
Bostadsadress O. Suenstorp 1	Postnr och postadress 233 00 Suedala	Rikt- och telefonnr

eller den han i sitt ställe sätter att vid syneförrättning enligt vattenlagen för torrläggning
av mark tillhörande

stadsäga 1231 i Suedala m. fl

i socken Suedala	i län Malmöhus
---------------------	-------------------

äger på mina vägar vägnar föra talan, samt ingå förening och göra yrkande som i 10 kap. 58 § vattenlagen
omnämnes, liksom att i förekommande fall träffa överenskommelse om fördelning av det planerade företgets
kostnader. Ombudets laga åtgärder godkännes.

Namnunderskrifter Åke Bengtsson	Namnunderskrifter

BEVITTNAS

Namn Kerstin Nilsson	Namn Kristina Nilsson
Bostadsadress Bäckströmsgården 6 B	Bostadsadress Norrsåskog
Postnr och postadress 233 00 Suedala	Postnr och postadress 233 00 Suedala
Rikt- och telefonnr 040-400736	Rikt- och telefonnr 040-400359