



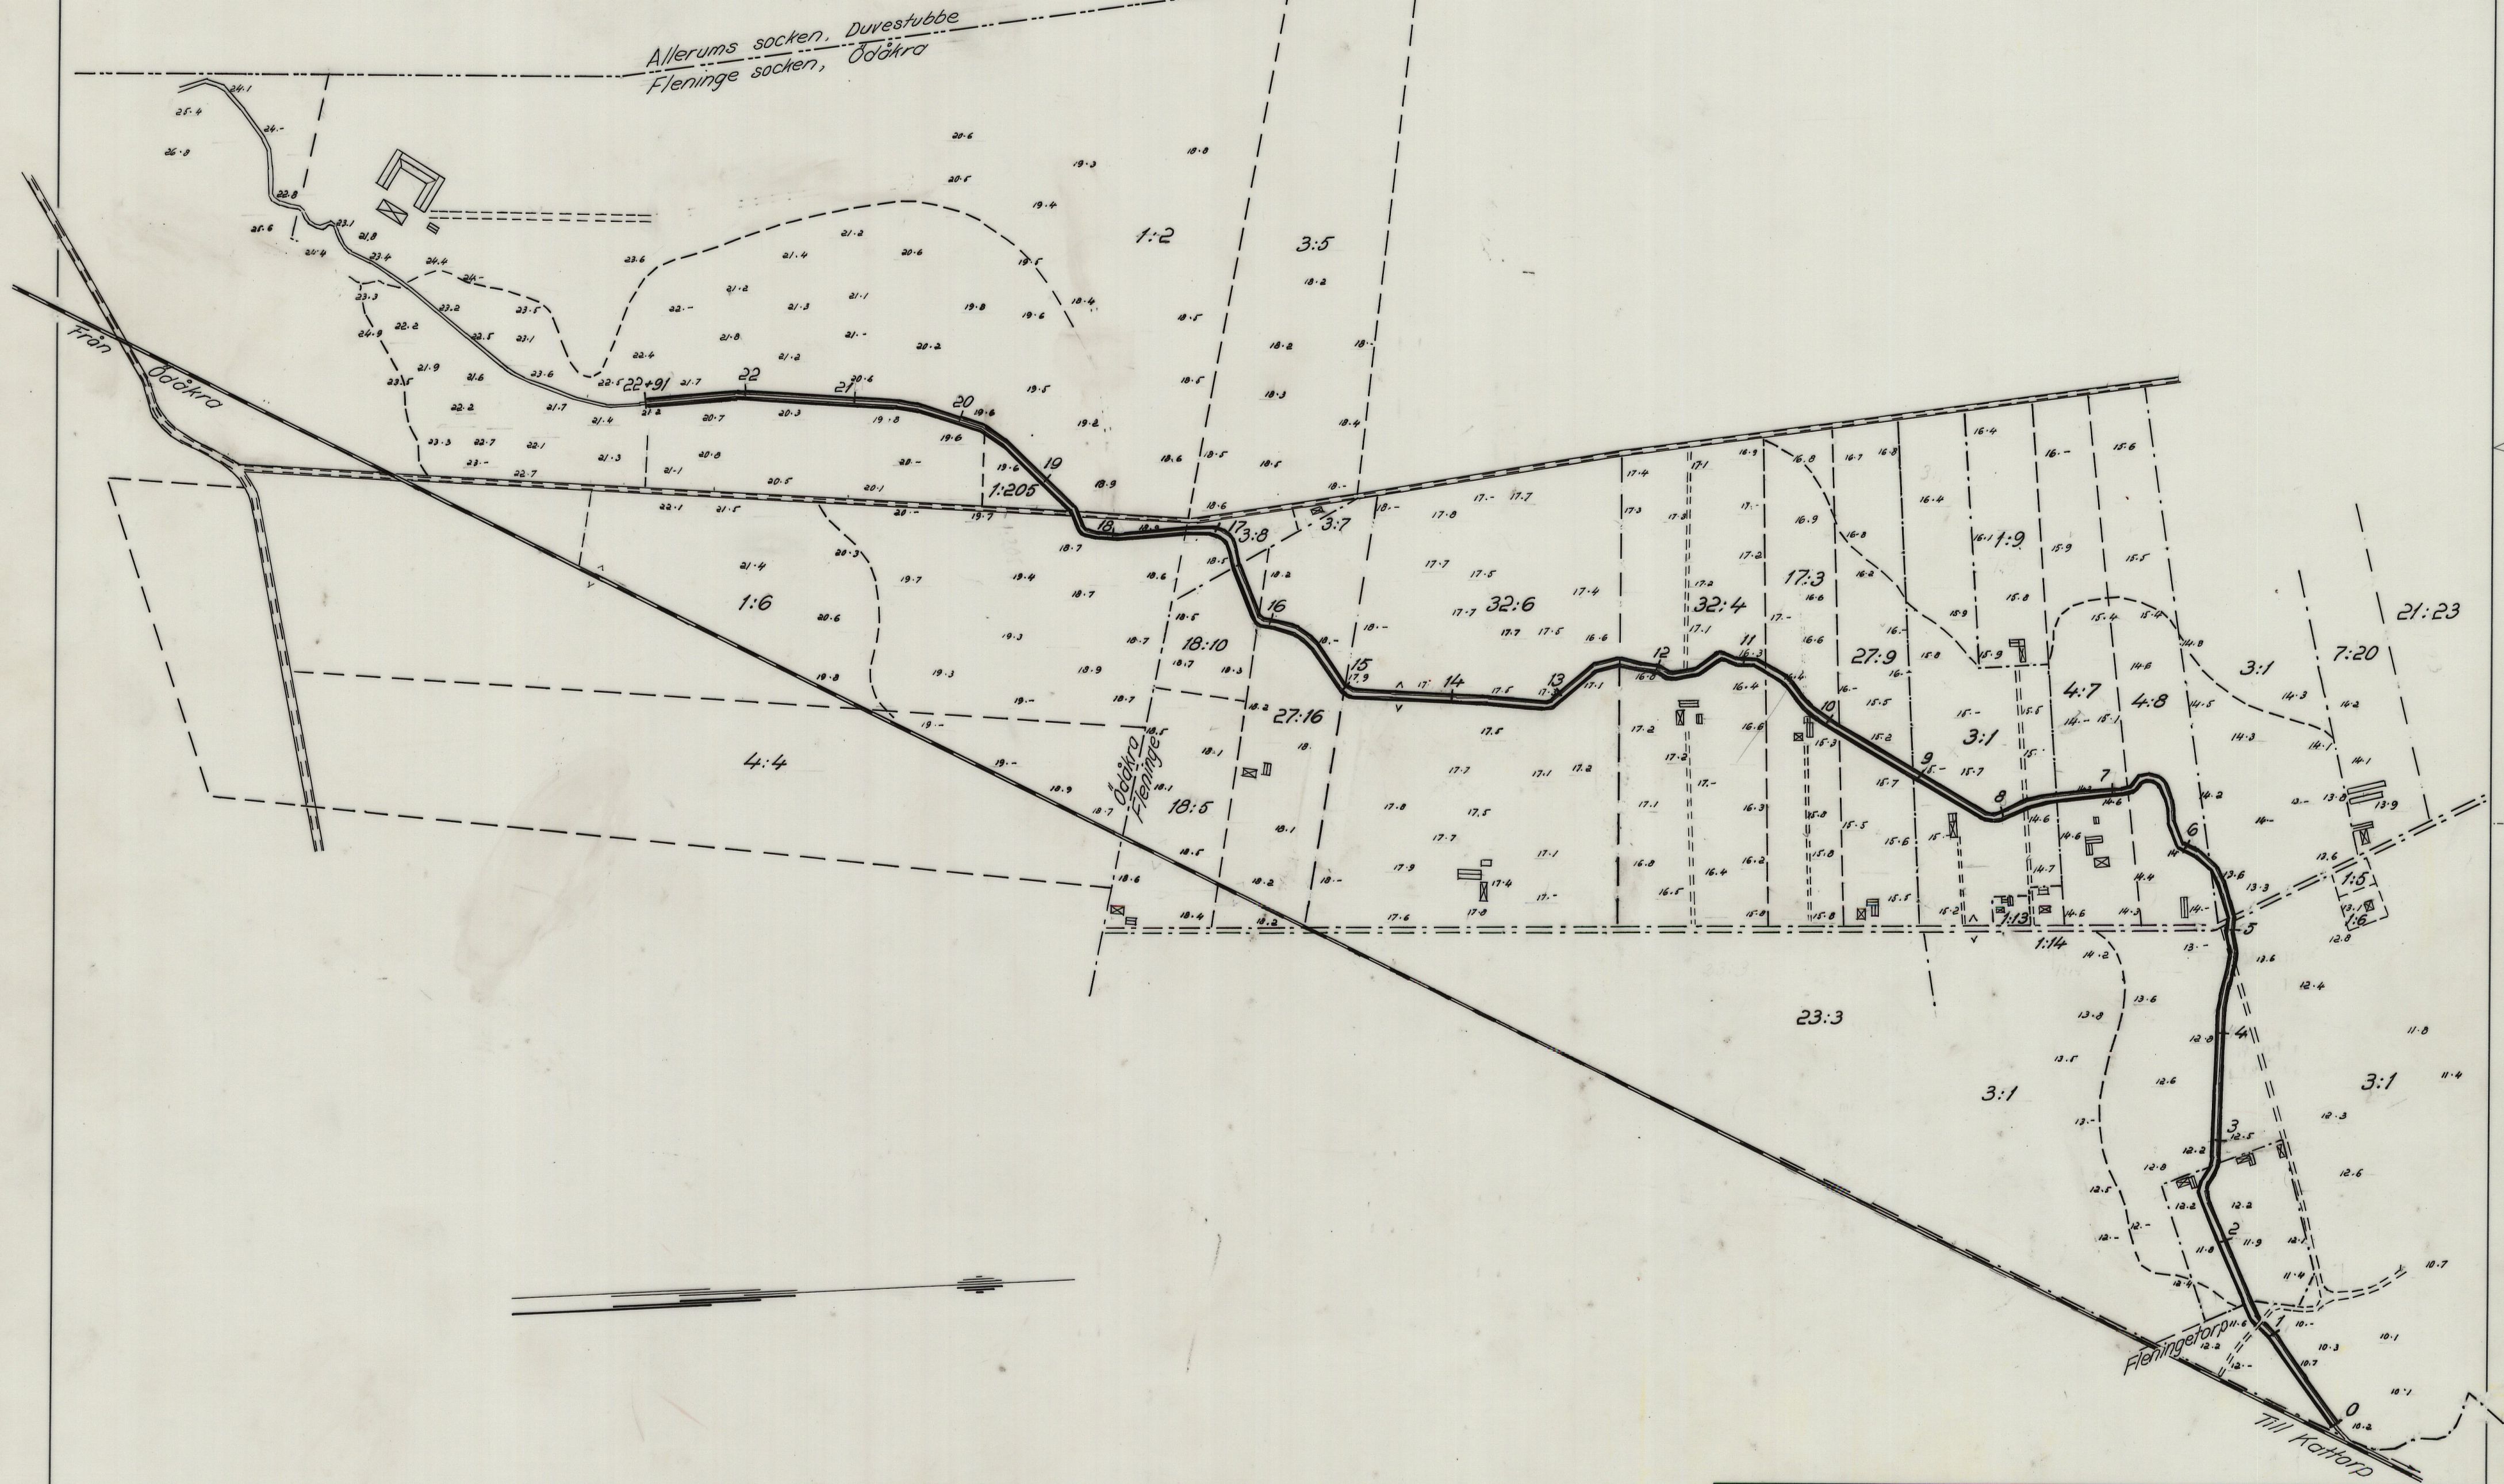

LANTBRUKSNÄMNDEN		
i MALMÖHUS LÄN		
RITAD AV <i>EC</i>	KONSTR AV <i>0769</i>	GRANSK AV <i>769</i>
Malmö 1979-06-18 <i>Olav Kvanberg</i>		
Förslag till ÖDÅKRABÄCKENS RENSNINGS-FÖRETAG ÅR 1979 i Fleninge socken, Malmöhus län.		
Upprättat i samband med laga syne-förrättning enligt vattenlagen.		
SKALA 1: 4000 / 100		
Antal ritn. 3	ARKIV NR	Fnr 1456
Ritn. nr 1	M-3*2276	

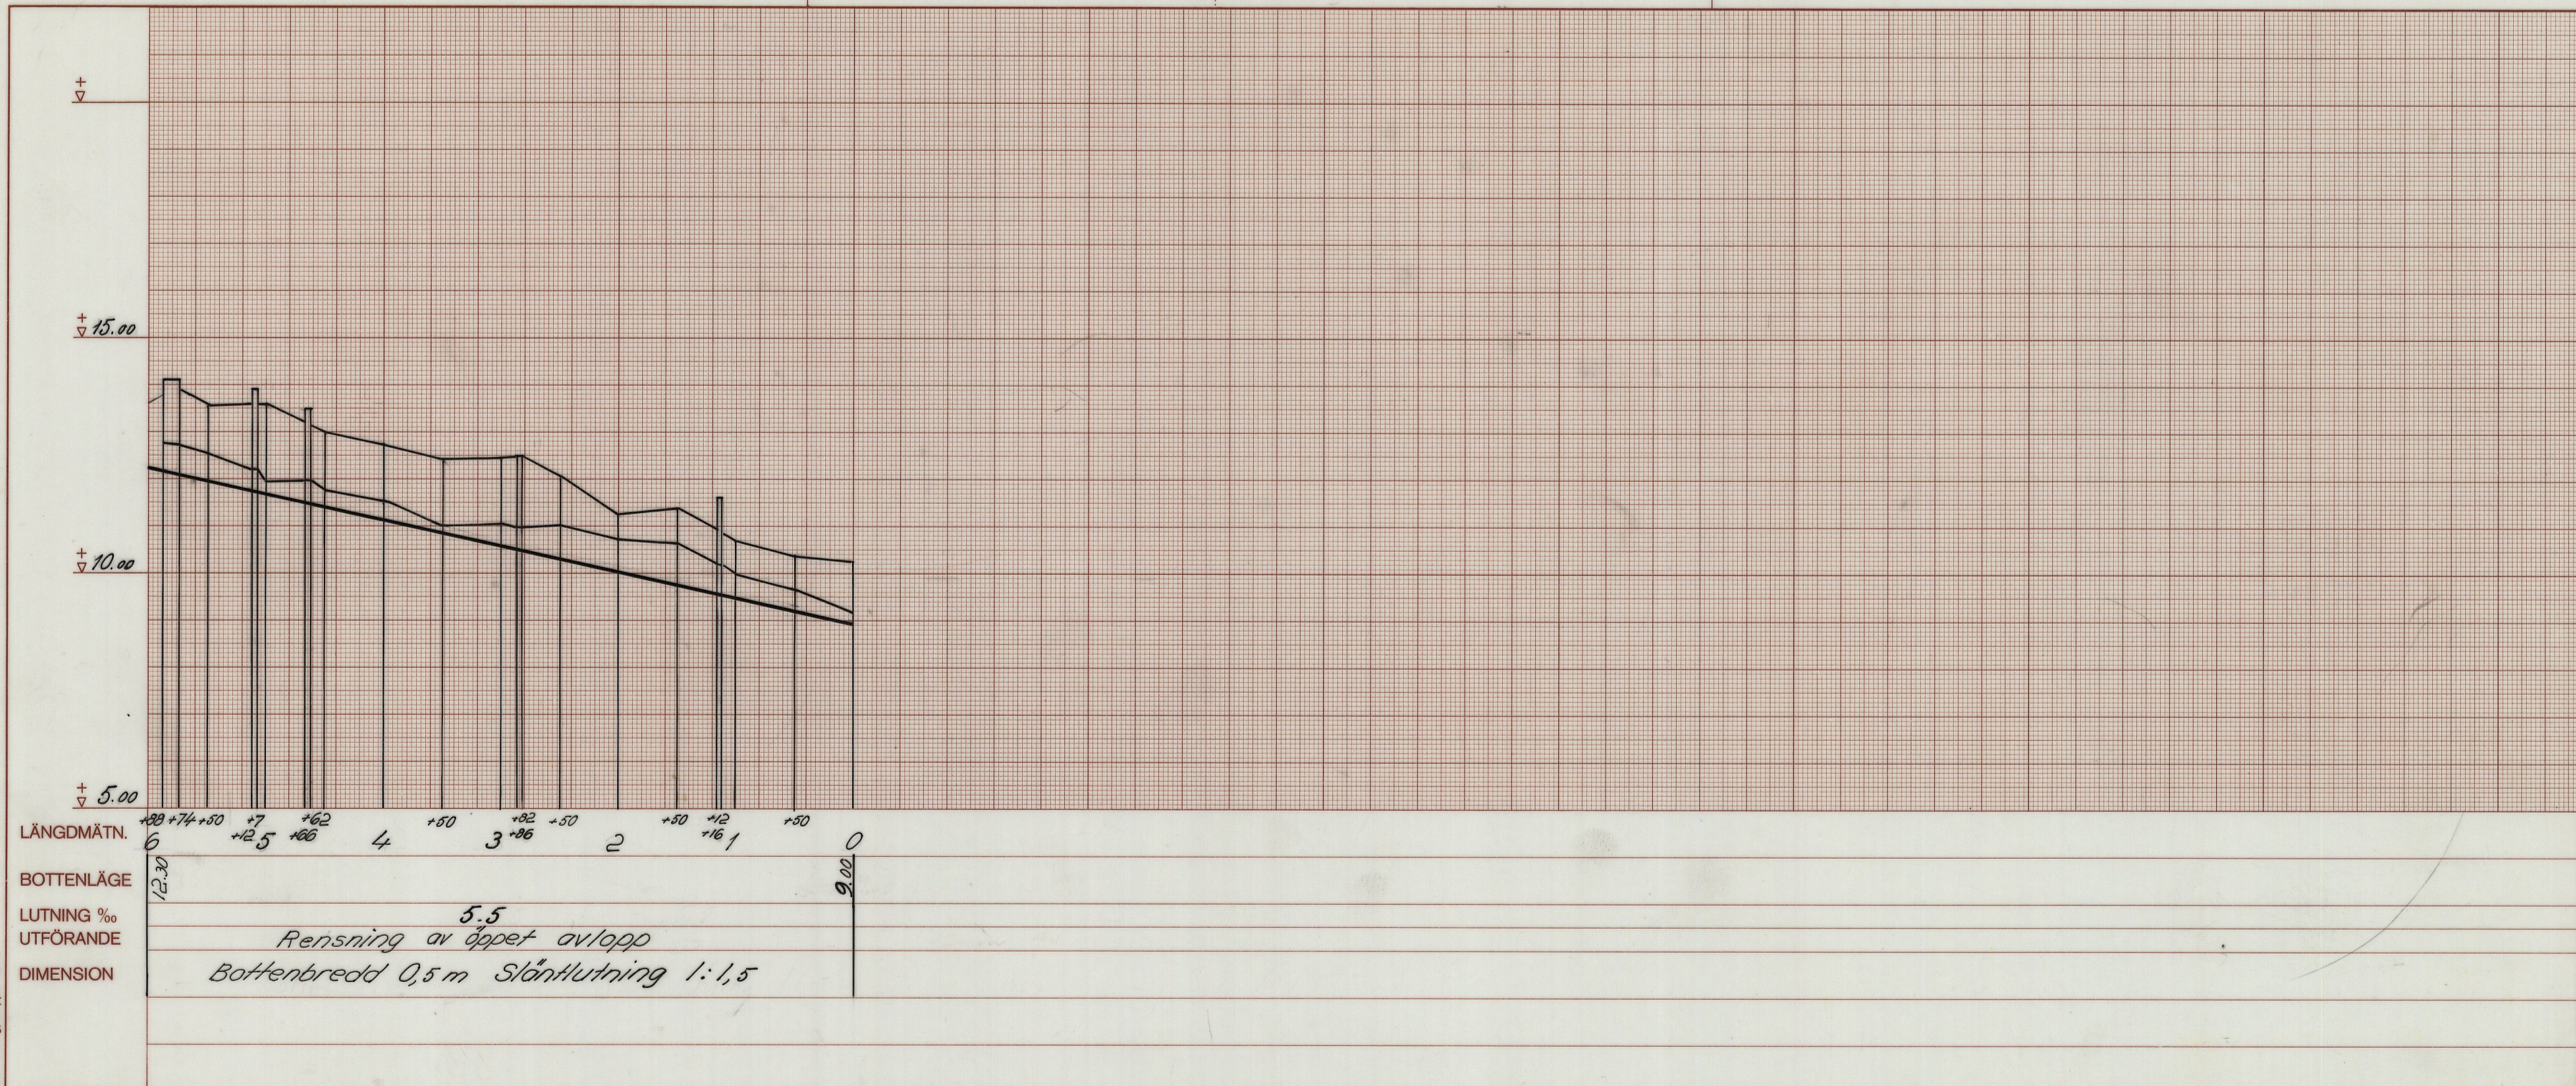


LANTBRUKSNÄMNDEN

i MALMÖHUS LÄN

RITAD AV	IC.	KONSTR AV	6 Tbg	GRANSK AV	Tbg
Malmö 1979-06-18					

Förslag till ÖDÅKRABÄCKENS RENSNINGS-
FÖRETAG ÅR 1979 i Fleninge socken,
Malmöhus län.
Upprättat i samband med laga syne-
förrättning enligt vattenlagen.

Antal ritn. 3	SKALA 1:4000 / 100
Ritn. nr 2	ARKIV NR Fnr 1456
M - 3 ★ 227 6	

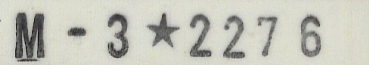

SKALA 1:4000 / 100
ARKIV NR M - 3 ★ 2276
Fnr 1456

Förslag
till

ÖDÅKRABÄCKENS RENSNINGSFÖRETAG ÅR 1979

i Fleninge socken, Malmöhus län

Upprättat i samband med laga syne-
förrättning enligt vattenlagen
år 1979.

Förslag

till

ÖDÅKRABÄCKENS RENSNINGSFÖRETAG ÅR 1979

i Fleninge socken, Malmöhus län.


Upprättat i samband med laga syne-
förrättning enligt vattenlagen
år 1979.

Innehållsförteckning:

Översiktskarta		sid. 1
Protokoll 1979-06-05		" 2-4
" 1979-06-18		" 5
Bilagor 1-5		" 6-11
Arbetsbeskrivning	Bil. A	" 12-15
Utlåtande	" B	" 16-20
Överenskommelse	" Ba	" 21-23
Kostnadsfördelningslängd	" Bb	" 24
Kontrollprogram för Filborna avfallsupplag	" C	" 25-32
P.M.	" D	" 33-38

Härtill hör 3 ritningar.

ÖVERSIKTSKARTA

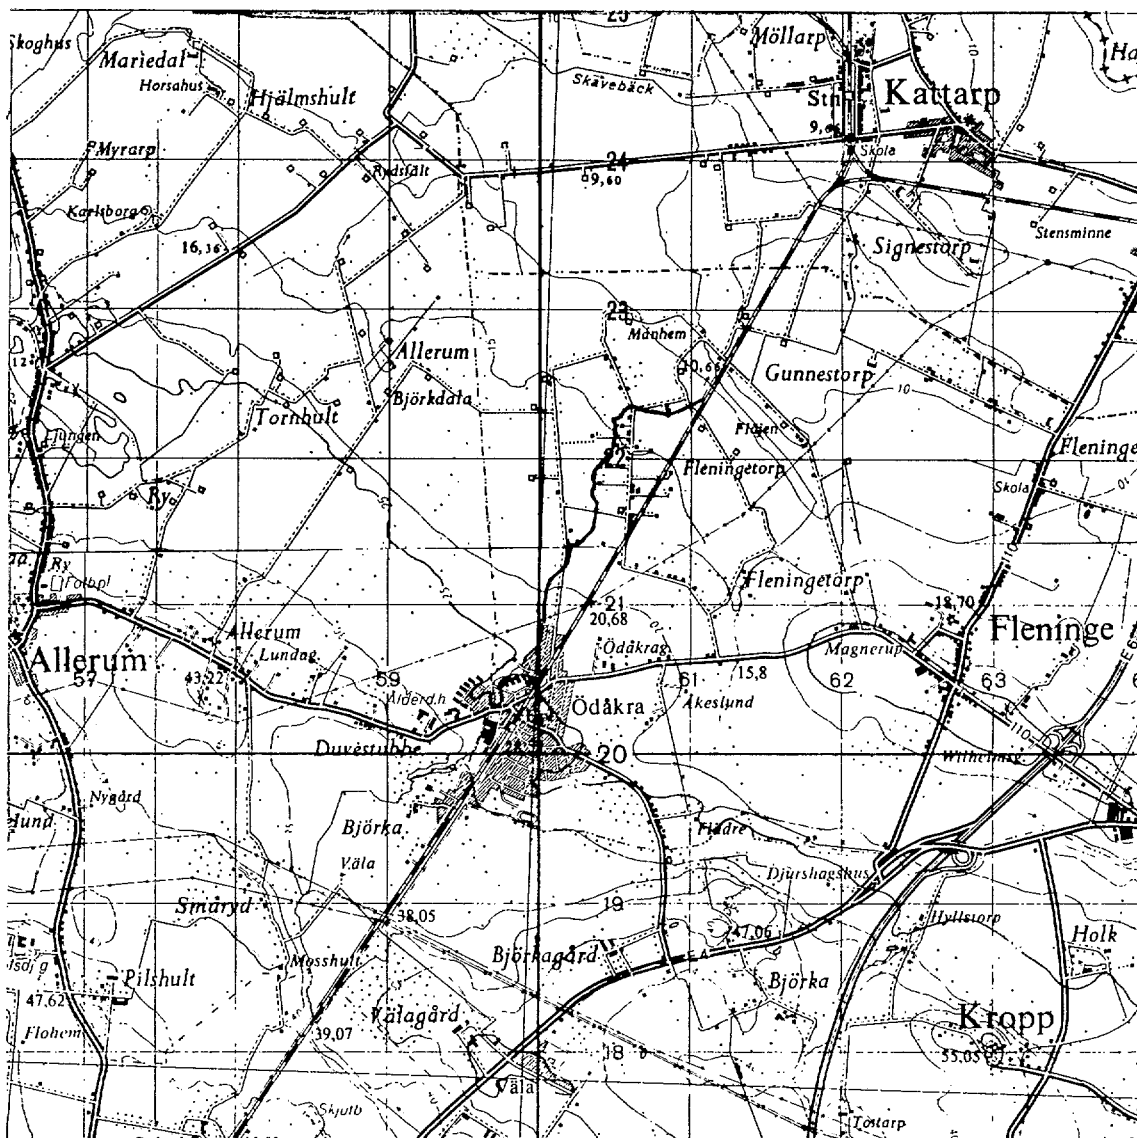

Skala 1:50 000

Syneförrättning enligt 10 kap. vattenlagen för reglering av underhållet i Ödåkrabäcken.

Socken: Fleninge

Län: Malmöhus

Sammanträde för handläggning av syneförrättningen i Fleninge församlingshem den 5 juni 1979 kl. 09.30.

Kungörelse om förrättningen införd i Helsingborgs Dagblad den 21 maj 1979

Kungörelse i avskrift översänd till kända sakägare enligt bil. avsändningslista

Undertecknad förrättningsman:

Åke Tranberg

Sökande:

Stig Persson

Övriga sakägare:

Kjell Pehrsson

Kjell Lagmark

Sten Åberg

Thure Johanssons dödsbo genom Malte Thuresson

Torsten Björklund

Nils Gustav Nilsson genom Gunnar Johansson enl. fullmakt

Siegfried Stark

Sven Rune Hansson genom Knut Hansson enl. fullmakt

Knut Hansson

Nils Arne Ståhl

§ 1

Upplästes det för förrättningsmännen meddelade förordnandet.

§ 2

Något jäv mot förrättningsmännen kunde ej utrönas.

Bil.

Sammanträdes-
plats

2

Kungörelse

3

Närvarande

4

5

1

Förordnande

Jävsanmärkning

§ 3

Med anledning av det utfärdade förordnandet hade erforderliga fältarbeten och markundersökningar verkstälts. Äldre kartmaterial skulle användas. Vid förberedande sammanträde 1979-02-20 hade delägarna framfört sina yrkanden om förrättingens utsträckning. Med beaktande härav hade förslag upprättats, vilket förslag nu framlades för sakägarna.

Teknisk
beskrivning

§ 4

Enskild väg

Trumma för enskilda vägen "Horsarydsvägen" berörs vid avloppssektion 1+12, 4+66, 5+7 och 18+55. Befintliga trummor medger ej ovanförliggande marks dränering till erforderligt djup, varför ombyggnad måste ske. Förslag till detta har tidigare framlagts och beslut om ombyggnad har fattats.

Broar och
trummor

Ombyggnad av trummor för markvägar skall vid behov utföras i samband med den första rensningen. Markägare anskaffar rör ϕ 1400 i erforderlig längd, som nedlägges av entreprenören på företagets bekostnad.

§ 5

Sakägarna yrkade ej på ersättning för mark, som åtgår till utvidgning av öppna avlopp och för skada och intrång genom jordupplag. Uppgrävda massor skall utplaneras om ej annat överenskommes med resp. markägare. Uppgrävda stenar och stubbar skall hopsamlas och nedgrävas på lämpliga platser.

Ersättningar

§ 6

Godkändes att till förrättningskostnaderna skulle, förutom statens arvode för förrättningen, hänföras hittillsvarande utlägg för:

Förrättnings-
kostnader

Hantlangning	344:- kr
Annonskostnader	299:50 "

§ 7

Delägarna ingingo förening om kostnadernas fördelning och företagets utförande och framtida underhåll, bil.

Förening

Ba

§ 8 Förrättningsmannen avgav sitt utlåtande.	Bil.	Utlåtandet avgives
§ 9 Det meddelades, att talan mot förrättningen finge inom sextio dagar härefter anföras vid Växjö tingsrätt, Vattendomstolen. Besvärshänvisning se synemännens utlåtande.	B	Besvärshänvisning
§ 10 Företogs val av styrelse för företaget och utsågs till ordförande och tillika aktförvarare Kjell Pehrsson ledamöter Knut Hansson och Nils Arne Ståhl revisorer Sten Åberg och Malte Thuresson.		Styrelseval
§ 11 Till aktförvarare utsågs Kjell Pehrsson. Avskrifter av handlingar och kopior av ritningar skulle inom trettio dagar översändas till aktförvararen och hållas tillgängliga för envar, som önskade granska dem eller taga avskrifter.		Aktförvarare
§ 12 Nytt sammanträde skulle hållas den 18 juni kl. 09.00 på Lantbruksnämnden, Celsiusgatan 38 C, 212 14 Malmö.		Fortsatt handläggning
§ 13 Dagens protokoll upplästes och sammanträdet avslutades. Förrättningsman Åke Tranberg <i>Åke Tranberg</i>		Avslutning

1979-06-18

Sammanträde för fortsatt handläggning av syneförrättningen i Lantbruksnämnden, Celsiusgatan 38 C, 212 14 Malmö.

Tid och plats för sammanträdet hade tillkännagivits vid föregående sammanträde 1979-06-05.

Undertecknad förrättningsman.

§ 14

Protokollet från föregående sammanträde upplästes och lämnades utan erinran.


§ 15

Förrättningsmannen redogjorde för upprättat förslag samt framlade för sakägarnas granskning därtill hörande handlingar och ritningar; utöver vid föregående sammanträde framlagda handlingar redovisades nu även arbets- och materialbeskrivning.

§ 16

Dagens protokoll upplästes och lämnades utan erinran, varefter förrättningen förklarades avslutad.

Förrättningsman

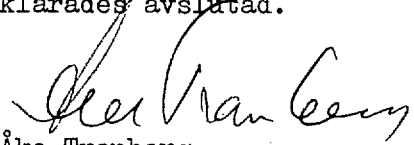
Åke Tranberg

Bil.

Sammanträdes-
plats

Närvarande

Protokoll
från före-
gående
sammanträdeUpprättat
förslag med
tillhörande
handlingar

A

Avslutning

LÄNSSTYRELSEN

Malmöhus län
Juridiska enheten
Byråassistent
Clas Hellstrand

FÖRORDNANDE

1978-03-20

11.32-1264-78

Se sändlista

Åke Tranberg
Lantbruksnämnden
Celsiusgatan 38 C
212 14 MALMÖ

Förordnande av förrättningsman för handläggning av syneförrätt-
ning avseende rensning av Ödåkrabäcken i Allerum och Fleninge
socknar, Helsingborgs kommun

(1 bilaga)

Länsstyrelsen förordnar Er härigenom, med stöd av 10 kap 33 §
vattenlagen, att företaga den i ansöknings angivna syneförrätt-
ningen.


Christina Cinthio


Clas Hellstrand

Bilaga

Ansöknings i original

SÄNDLISTA

Kopia till

lantbruksnämnden
Kjell Pehrsson, Fleninge Boställe, 260 35 Ödåkra
naturvårdsenheten
juridiska enheten
akten

AMK

Insändes till vederbörande lantbruksnämnd.

Insk. nr	15
Antal	

270 180 78

1978-01-31

Lantbruksnämnden

[Signature]

Till Länsstyrelsen i MALMÖ län.

Härmed anhålles om förordnande för behörig förrättningsman att handlägga syneförrättning enligt 10 kap. vattenlagen för torrläggning av ^{mig} _{oss} tillhörig mark inom ÖDÅKRA

FLENINGE socken(-nar) av M län.

Förrättningen avser UPPRENSNING AV ÖDÅKRA
BÄCKEN

här uppgives så fullständigt som möjligt företags beskaffenhet (dikning, åreglering, invallning e. d.), vidare

företags omfattning (areal som skall torrläggas, avloppens längd o. d.), om järnväg, landsväg, kloakutsläpp e. d. beröres m. m.

205143 205189

Meddelanden om förrättningen ställes till ARR. WIEL PERSSON
FLENINGE ROSTÄLLE 26035 ÖDÅKRA
titel, namn och fullständig adress samt telefon.

WIEL PERSSON
FLENINGE den 8-11 1977

Sökandens namn:

Fastighet:

<u>STIG PERSSON</u>	för fastigheten	<u>BÄCKARP, ÖDÅKRA</u>
<u>Stig Persson</u>	» »	<u>1:2-3:5</u>
<u>STIG WILHELMSSON</u>	» »	<u>DUVESTADSGÅRD</u>
<u>Stig Wilhelmsson</u>		<u>1:1 ÖDÅKRA</u>

Förutom nämnda, sökandena tillhöriga fastigheter, väntas nedanstående ägare och fastigheter bli berörda av företaget.

Icke sökandes namn:

Fastighet:

ägare av fastigheten

» » »

» » »

Lantbruksnämnden får till förrättningsman föreslå:

den 19

På Lantbruksnämndens vägnar:

KUNGÖRELSE

Sedan undertecknad av
länsstyrelsen i Malmöhus län
förordnats att handlägga sy-
neförrättning enligt vattenla-
gen, avseende fördelning av
underhållskostnader inom
Ödåkrabäcken, kommer
sammanträde att hållas i Fle-
ninge församlingshem tisdä-
gen den 5 juni 1979 kl. 09.30.
Av förrättningen kommer
följande fastigheter att berö-
ras, Fleninge 1:13, 1:14, 4:7,
4:8, 17:3, 18:5, 18:10, 27:9,
27:16, 32:4, 32:6, Skoggöm-
margården 3:1, 3:2, Ödåkra
1:2, 1:6, 3:5, 3:7, 3:8 och 4:4 i
Fleninge socken, Helsing-
borgs kommun.

Berörda sakägare anmodas
införas sig personligen eller
genom lagligen befullmäkti-
gade ombud för utförande
av sin talan.

Malmö den 17 maj 1979

Åke Tranberg
Förrättningsman

Att ovanstående kungörelse varit införd i Helsingborgs Dagblad
den 21/5 1979 intygas:



Åke Tranberg
Ingenjör

FÖRTECKNING

1979-05-23

över avsända underrättelser avseende sammanträde den 5 juni 1979
kl. 09.30 angående fördelning av underhållskostnader inom Ödåkrabäcken
i Fleninge socken, Helsingborgs kommun.

Namn	Adress			Dat. för avs.
Stig Persson	Box 96	260 35	ÖDÅKRA	1979-05-23
Stig Wiktors	Duvestubbe gård	"	"	"
Kjell Persson	Fleninge boställe	"	"	"
Tore Nilsson	Postlåda 493	"	"	"
Kjell Lagmark	Postlåda 545	"	"	"
Sten Åberg	Postlåda 544	"	"	"
Thure Johanssons dödsbo	Postlåda 541	"	"	"
Torsten Björklund	Box 535	"	"	"
Inga Helgesson	Postlåda 533	"	"	"
Nils Gustav Nilsson	Postlåda 532	"	"	"
Börje Löfgren	Postlåda 525	"	"	"
Siegfried Stark	Postlåda 528	"	"	"
Tage Thomasson	Postlåda 527	"	"	"
Sven-Rune Hansson	Skoggömmaregården	"	"	"
Knut Hansson	Skoggömmaregården	"	"	"
Nils Arne Ståhl	Hörsårydsvägen	"	"	"
Anders Löfgren	Postlåda 5290	"	"	"
Helsingborgs kommuns Fastighetsnämnd	Stadshuset. Fack		251 01 Helsingborg	"

Härmed intygas
att Gunnar Johansson
har rätt att föra
min saken vid
Sammantaget den 5/6-79

Edåke 4/6-79

Gustaf Nilsson

FULLMAKT.

Fullmakt för lantbrukare Knut Hansson att
på sammanträde angående Ödåkrabäcken i Fleninge 1979-06-05
föra min talan och utnyttja min rösträtt.

Skoggömmaregården, Ödåkra 1979-06-05.

Sven-Rune Hansson
Sven- Rune Hansson.



Åke Tranberg
Handläggare

Företag

Ödåkrabäckens rensningsföretag år 1979

1 UTFÖRANDE

1.1 Ritningar

Arbetet skall utföras i överensstämmelse med till rubricerade företag hörande förslagshandlingar och ritningar.

1.2 Utsättning

Entreprenören, eller den varom särskilt avtalats, skall svara för all erforderlig utsättning för entreprenadens utförande. Utsättning utföres från anvisade utgångspunkter.

2 ÖPPNA AVLOPP

2.1 Sträckning i plan

Vid schakt i befintliga öppna avlopp skall sektionen i regel utvidgas lika åt båda sidor. Förekommande dikeskrökar får ej göras skarpa utan skall i görligaste mån uträtas eller avrundas så att det nya avloppet erhåller rakast möjliga sträckning mellan större brytpunkter.

Där avloppet utgör rågång skall, om ej annat skriftligen överenskommits, schaktningen verkställas så att rågången och avloppets mittlinje kommer att sammanfalla.

2.2 Stängsel

Det åligger företagets styrelse tillse att stängsel utmed avlopp har flyttats i tid, så att dikningsarbetet icke hindras.

2.3 Upplag för schaktmassor

skall utplaneras. I massorna förekommande stenar
~~Schaktmassorna bör fördelas till lika mängd på båda sidor av avloppet, såvida ej annat överenskommits, och skall läggas minst 1 m från blivande dikeskant, med en släntlutning icke brantare än 1:1.~~
och stubbar skall sammanföras och nedgrävas.

Det åligger företagets styrelse att i god tid underrätta vederbörande markägare eller brukare om var schaktmassorna skall uppläggas.

Block som inte har tillräcklig inbäddning i slänt schaktas bort så att nedfall undviks.

~~Öppningar för ytvattnets framsläppande genom upplagen skall anordnas vid sänkor i marken, tillstötande diken eller i övrigt på minst var 50:e meter. Sådan öppning får ej utföras med brantare släntlutning än 1:1,25.~~

~~Sten med en större diameter än 0,3 m i schaktmassorna skall i möjligaste mån sammanföras i särskilda rösen och får ej blandas med övriga schaktmassor.~~

1979-06-18

Vägbana, tomt eller därmed jämförbar mark får ej utan innehavarens medgivande användas som upplagsplats för schaktmassor. Genomschaktad vägbana skall snarast möjligt återställas i fullgott skick.

2.4 Ras- och släntförstärkning

Ras och skred som kan uppkomma under arbetets utförande skall, om ej risk för ytterligare ras föreligger, omedelbart avhjälpas. Visar det sig under arbetets utförande nödvändigt att förstärka slänt, äger styrelsen att efter kontrollantens hörande föreskriva i vilken omfattning och på vad sätt förstärkningsarbetet skall utföras.

3 RÖRLEDNINGAR

3.1 Rörkvalitet

Brunnar av betong och betongrör till såväl ledningar som trummor skall vara tillverkade enligt "1949 års betongrörsnormer" eller dess reviderade upplaga.

Lantbruksrör och tillhörande rördelar skall uppfylla fordringarna enligt "1950 års normer för lantbruksrör" utfärdade av lantbruksstyrelsen.

Tegelrör och tillhörande rördelar skall uppfylla fordringarna för gällande Svensk standard (SIS 22 28 01) för dräneringsrör av tegel.

Plaströr skall vara typgodkända av lantbruksstyrelsen.

3.2 Rörläggning

Ledningsgraven utföres i enlighet med till förslaget hörande typritning.

Färdigschaktad gravbotten skall vara jämn samt fri från sten och block. När ledningen skall läggas direkt på färdigschaktad gravbotten får schaktningen med grävmaskin inte utföras till större djup än att den blivande botten lämnas orörd. Återstående schaktning samt avjämning av botten utföres för hand eller med grävmaskin försedd med skopa utan tänder. Om schaktning skett till för stort djup, vilket bör undvikas, skall uppfyllning och justering ske med grus.

Ledningsgrav i bergschakt schaktas ca 15 cm djupare än ledningens underkant, dock minst 10 cm under muff. Ledningen skall läggas på en bädd av väl packat grus eller annat lämpligt material. Muffrör får ej vila enbart på muffen utan skall ha god anläggning för hela röret. För tegel- och plaströrsledningar gäller särskilda av lantbruksstyrelsen utfärdade anvisningar.

Rörledningen får ej täckas förrän den blivit godkänd av vederbörande kontrollant. Rörledning skall efter sådant godkännande omedelbart täckas. Täckningen utföres med stenfritt material ur schaktmassorna till minst 0,2 m höjd räknat från ledningens överkant.

3.3 Återfyllning

Till återfyllning skall användas ur rörgraven uppschaktade massor. Om dessa massor ej är tillräckliga, utföres nedschaktning från sidorna. Överblivna massor läggs i en sträng på marken över rörledningen.

Fyllningen skall packas väl så att förskjutning av rören icke inträffar samt att framtida sättningar förhindras.

Fyllningen får ej innehålla större sten. Återfyllningen skall ske så att ledningen och brunnar icke skadas eller rubbas. Återfyllningen får ej ske så att massorna faller fritt ned på ledningen, utan så att de längs en naturlig rasvinkel glider ned i rörgraven. Jordfyllningen skall ha homogen struktur. Lokala anhopningar av sten får inte förekomma.

1979-06-18

3.4 Brunnar och kopplingar

Brunn utföres i enlighet med till förslaget hörande typritning.

Befintliga rörledningar som utmynnar intill (eller högst 2 m ifrån) en i företaget ingående brunn eller rörledning skall av entreprenören inkopplas.

Generellt gäller att alla utmynnande och korsande rörledningar skall efter anmälan åtgärdas.

Rörledningar som korsar det nya avloppet skall återställas i fullgott skick. Särskilt skall härvid beaktas att grunden under den korsande rörledningen skall göras fast och om så erfordras förstärkas genom utfyllning med grovt grus eller genom underlag av trä.

Koppling får ej täckas förrän kopplingsarbetet blivit godkänt av kontrollanten.

3.5 Fogning och grundförstärkning

Rörledning, där täta fogar föreskrivits, skall utföras enligt Mark AMA 72.

Kontrollanten skall underrättas om jorden är så beskaffad att risk för inslamning föreligger och äger föreskriva särskilda åtgärder för att hindra inslamning.

Brunn skall grundläggas på fast underlag. Trumma och bro skall grundläggas på fast botten eller på rustbädd om markens bärlighet är svag.

Kontrollanten äger föreskriva särskilda åtgärder om det under arbetets utförande visar sig nödvändigt att förstärka grunden för trummor, broar samt rörledningar med tillhörande brunnar.

4 ALLMÄNNA FÖRESKRIFTER

4.1 Dämning

Vatten i dike och vattendrag får under den tid då arbetet pågår uppdämmas och regleras i den omfattning som erfordras för entreprenadens ändamålsenliga utförande, dock icke så att skada uppstår. Efter uppdämning skall vattenståndet sänkas med försiktighet.

4.2 Rövning

Det åligger företagets styrelse tillse att träd och buskar som växer i och utmed berört vattendrag i god tid förhuggas och bortforslas i den omfattning som erfordras för att inte hindra entreprenadens ändamålsenliga utförande. Nedhuggna träd och buskar får inte blandas med schaktmassorna utan skall hållas skilt från desamma.

4.3 Gränsmärken

Befintliga gränsmärken får ej genom entreprenadens utförande rubbas eller täckas av schaktmassor, såvida ej dessförinnan nya märken blivit utsatta genom vederbörande lantmäterienhets försorg.

4.4 Anmälningsplikt

Då entreprenaden berör allmän väg, järnväg, el- och telekabel eller liknande åligger det entreprenören att i god tid före arbetenas påbörjande kontakta därav berörd myndighet för erhållande av erforderliga anvisningar för arbetets bedrivande.

4.5 Fixpunkter

För höjdbestämmning har fixpunkter utmärkts enligt fixpunktsbeskrivning.

Fixpunktsbeskrivning.

Fixp. = +13.55 m

Järndubb i kors i jordfast sten i västra kanten av enskild väg, intill åker, 32 m NNV om diket vid sektion 5+12.

Fixp. = 17.73 m

Järndubb i kors i stor jordfast sten i gränsen mellan fastigheterna Fleninge 32:4 och 32:6, 11 m Ö om diket vid sektion 12.

Fixp. = +18.91 m

Järndubb i kors i jordfast sten i gränsen mellan fastigheterna Ödåkra 3:8 och 4:4, 12 m Ö om diket vid sektion 17.

Fixp. = 21.66 m

Järndubb i kors i grundmur till boningshuset Ödåkra 1:124, S gaveln 0.30 m V om SO hörnet och under markytan.

Utlåtande vid syneförrättning enligt 10 kap. vattenlagen för reglering av underhållet i Ödåkrabäcken.

Socken: Fleninge

Län: Malmöhus

Bil.

Företaget avser att reglera underhållet av Ödåkrabäcken på en sträcka av 2,3 km N om Ödåkra samhälle.

1. Ändamål och handläggning

Företaget behandlas såsom dikning enligt bestämmelserna i 7 kap. vattenlagen.

Syneförrättningen har handlagts jämlikt 10 kap. vattenlagen utan biträde av gode män.

Läge framgår av bifogade översiktskarta, där diket markerats med en blå linje.

2. Läge

Till förslaget hör:

Plankarta med nivåuppgifter

Profilritning över berörda avlopp

3. Plankarta, profilritning, höjdsystem

Till ledning för arbetets utförande och kontroll har fixpunkter utsatts. Valt höjdplan sammanfaller med RAK:s höjdsystem 1900.

Fixpunkter finns utmärkta å plan- och profilritningar; se även särskild fixpunktsbeskrivning tillhörande bil. arbetsbeskrivning.

A

Företaget omfattar utförande av följande anläggningar.

Öppet avlopp: sträckan 0 - 22+91.

Omfattning

Laga hinder mot företaget har av ingen anmälts och ej heller har synemännen kunnat utröna att något sådant hinder föreligger.

Laga hinder

1. Enskild väg.

Trummor för enskild väg nr 205 ingående i Horsarydsvägens vägsamfällighet berörs vid avloppssektion 1+12, 4+66, 5+7 och 18+55. Befintlig trumma medger ej erforderlig dränering av ovanförliggande mark, varför ombyggnad erfordras på sätt framgår av bifogade plan- och profilritningar. Ombyggnadsarbetet skall utföras genom vägsamfällighetens försorg.

Trummor för ägovägar, som ej kan fördjupas, skall ombyggas genom företagets försorg. Med hänsyn till att nuvarande trumman är i bristfälligt skick, åligger det väghållaren att inköpa rör i erforderlig längd och med en diameter av 1400 mm.

2. Underhåll av bro och trumma.

Framtida underhåll av ovan redovisade trummor skall åvila den som tidigare haft att svara för underhåll av motsvarande trumma.

Sakägarna har vid förrättningen överenskommit, att några ersättningar ej skall utgå för mark, som åtgår till utvidgning av öppna avlopp eller för skada och intrång genom jordupplag.

Uppgrävda massor skall utplaneras, om ej annat överenskommes med resp. markägare. Uppgrävda stenar och stubbar skall sammanföras och nedgrävas på lämpliga platser.

Berörda marker är att anse som en torrläggningssamfällighet, för vilken skäl till uppdelning i olika avdelningar ej förefinnes.

1. Överenskommelse.

Överenskommelse har träffats angående kostnadernas fördelning.

Av bifogad kostnadsfördelningslängd framgår närmare hur stor andel av kostnaden som belöper på varje fastighet.

Gemensamma kostnader för samfälligheterna fördelas mellan dessa enligt de procenttal, som angivits härför i kostnadsfördelningslängden.

Bil.

Broar och trummor

Ersättningar

Kostnadsfördelning

Bb

2. Underhållskostnad

Kostnaden för företagets framtida underhåll skall fördelas efter samma procenttal som gäller för kostnaden för första utförandet.

3. Förrättningskostnad

Förrättningskostnad skall förskjutas av sökandena och med dem likställda. Om företaget blir utfört, skall förrättningskostnaden fördelas efter samma grunder som angivits för anläggningskostnaden, varvid dock bestämmelserna i 10 kap. 80 § vattenlagen skall iakttagas.

Avgift varom förmäles i vattenlagen 11 kap. 95 § skall, så snart detta utlåtande vunnit laga kraft, erläggas till länsstyrelsen i Malmöhus län med 262 kr, vilken kostnad förskotteras av sökandena och, sedan företaget kommit till stånd, fördelas på delägarna efter vars och ens andel enligt kostnadsfördelningslängden.

Under sammanträdet påtalades vissa farhågor för förorening av vattnet i bäcken, främst från Filborna avfallsupplag, Bolidens deponeringsanläggning och Väla Centrum. Då de två första anläggningarna har koncessionsnämndens för miljöskydd tillstånd, hänvisas till utfärdade kontrollprogram, vilka bifogas. För Väla Centrum torde problemet i huvudsak vara vinterväghållningen. I skrivelse till Helsingborgs Gatunämnd har förrättningsmannen framfört önskemål om, att vattnet även provas nedströms Ödåkra samhälle. Helsingborgs kommun betalar även andel i företagets underhåll via Vegeåns vattenförbund. Övriga yrkanden, som kan ha framställts under förrättningen men ej blivit behandlade i detta utlåtande, föranleder ej någon åtgärd av förrättningsmannen.

Jämlikt föreskrifterna i 10 kap. 62 § vattenlagen bestämmer förrättningsmannen ytterligare i fråga om företaget:

att det skall, därest någon av sökandena önskar fullfölja det-samma, utföras i fullständig överensstämmelse med bestämmelserna i detta utlåtande med därtill hörande handlingar och ritningar,

att till detta utlåtande hörande arbetsföreskrifter noga skall efterföljas,

att arbetena bör genom entreprenad överlätas på de villkor som

Bil.

Vattendomstolsavgift

Yrkanden

C

Arbetets utförande, arbetstid

befinns för delägarna mest gynnsamma och betryggande. Med
entreprenören bör kontrakt upprättas i överensstämmelse med
detta utlåtande,

att arbetena får påbörjas, så snart utlåtandet vunnit laga kraft,
samt skall vara färdigställda före utgången av år 1982,

att företaget skall anses fullbordat, när det avsynats och god-
känts av behörig förrättningsman samt

att det skall benämnas Ödåkrabäckens rensningsföretag år 1979.

Företaget skall underhållas, om någon sakägare det påfordrar.

För att nedbringa underhållskostnaderna åligger det markägare
tillse, att betande kreatur genom stängsel eller på annat sätt
hålls borta från de öppna avloppens slänter. Sker skade-
görelse genom sakägares åverkan eller försummelse, är veder-
börande ersättningsskyldig enligt lag.

Ersättningsfrågor i samband med underhållsrensning av detta
företag skall, i tillämpliga delar, behandlas i likhet med vad
som föreslagits för företagets utförande. Generella ersätt-
ningar för jordupplag o.dyl. bör bestämmas vid allmänt samman-
träde med delägarna i god tid innan aktuell rensning påbörjas.

Broar och trummor skall underhållas av vederbörande ägare eller
dem det åligger enligt tidigare lagakraftvunnet beslut.

Spillvatten får tilledas avloppet först sedan det blivit i er-
forderlig grad renat och hälsovårdsnämnden givit tillstånd
därtill.

Företagets angelägenheter skall handhas av en styrelse, som
väljes på allmänt sammanträde med delägarna enligt föreskrif-
terna i vattenlagen 7 kap. 64 §.

Företagets och dess styrelses organisation och funktion, se
bilagda FM.

Bil.

Framtida
underhållOrganisa-
tion

D

Till företaget hörande förrättningshandlingar och kartor skall förvaras av därtill särskilt utsedd aktförvarare (vanligtvis ordföranden i företagets arbetsstyrelse) och av denne hållas tillgängliga för envar, som vill taga del av desamma.

Akt-
förvarare


Talan mot förrättningen må föras vid Växjö tingsrätt, Vattendomstolen, Box 210, 351 05 Växjö, till vilken besvären, med iakttagande av bestämmelserna i vattenlagen 11 kap. 85 §, skall vara ingivna inom sextio dagar från här nedan angiven dag för förrättningens avslutande.

Besvärs-
hänvisning

Då denna syneförrättning ej skall underställas vattendomstols prövning, kommer detta utlåtande att gå i verkställighet i den ordning som för lagakraftäggande dom stadgas, för såvitt icke besvär anförts.

Utlåtandets
verkställ-
lighet

0
Fleninge den 5 juni 19779

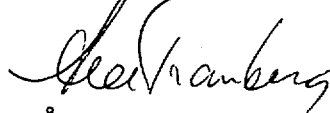


Åke Tranberg
Förrättningsman

Förening ingången vid förrättning enl.
10 kap. VL rörande rensning av Ödåkrabäcken
i Fleninge socken, Malmöhus län.


Företaget skall benämnas Ödåkrabäckens rensningsföretag år 1979.
Undertecknade träffa följande överenskommelse och avtal rörande
ovan nämnda företags rensning och framtida underhåll.

1. Vi överenskomma att utföra föreskrivna arbeten enligt förslag framlagt av förrättningsmannen vid dagens sammanträde. Företaget skall omfatta sträckan mellan avvägningpunkterna 0 och 25+50 med undantag av den förlagda sträckan 22+91 till 23+35.
2. Alla med företagets första rensning förknippade kostnader inklusive förrättningskostnader samt kostnader för framtida underhåll skall fördelas i enlighet med förrättningsmannens utlåtande och med därtill fogad kostnadsfördelningslängd.
3. Vi förbinda oss jämväl ställa oss till efterrättelse bestämmelserna i förrättningshandlingarna angående företagets skötsel och framtida underhåll.
4. Vi besluta att företagets angelägenheter skall ombesörjas av en styrelse om 3 personer. Undertecknade godkänner ovanstående överenskommelse som blir gällande först när samtliga delägare undertecknat densamma.


Ödåkra 1979-06-05.

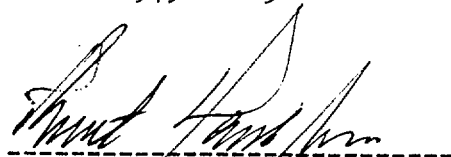


Knut Hansson
Skoggömmaregården 3:1

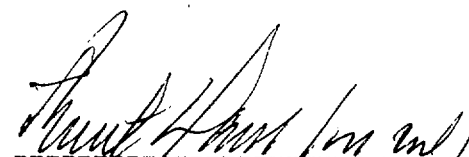


Sven-Rune Hansson
Skoggömmaregården 3:1

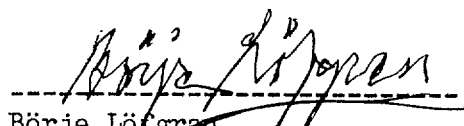


Börje Löfgran
Fleninge 4:7 o. 4:8

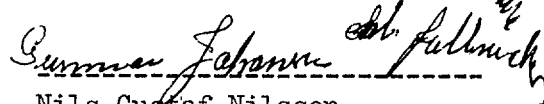

Nils Gustaf Nilsson
Fleninge 27:9

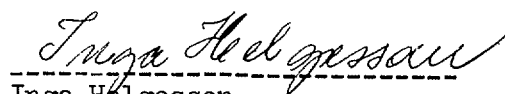

Inga Helgesson
Fleninge 17:3

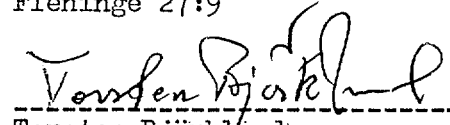

Torsten Björklund
Fleninge 32:4



För Thure Johanssons dödsbo
Fleninge Allmänning 1:1




Sten Åberg
Fleninge 27:16




Nils Arne Ståhl
Fleninge 18:10
Ödåkra 3:8

Helsingborgs kommun
Ödåkra 1:6 och 4:4

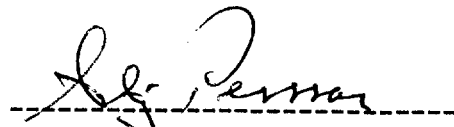


Stig Persson
arr. Kjell Pehrsson
Ödåkra 1:2

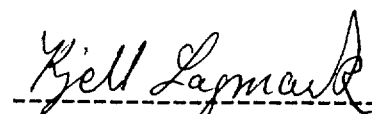

Kjell Lagmark
Fleninge 18:5

Vitsordas?

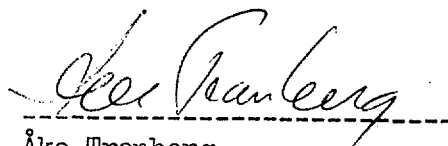

Åke Tranberg
Förrättningsman



HELSINGBORGS
FASTIGHETSKONTOR

Stadshuset
Fack
251 01 Helsingborg
Tel växel 042/12 64 40

23

1979-06-25

Dnr 970 (83) 78 Bil. Ba.

L.M. 1979-06-27

Lantbruksnämnden i Malmöhus län

Lantbruksnämnden i Malmöhus län
Celciusgatan 38 C
212 14 MALMÖ

Helsingborgs fastighetskontor meddelar härmed att kontoret
accepterar den överenskommelse, som träffades vid syneför-
rättning 1979-06-05 angående rensning av Ödåkrabäcken i Fle-
ninge socken.

HELSINGBORGS FASTIGHETSKONTOR

Per-Olof Elghufvud

Erland Brogren

Företagets namn

Ödåkrabäckens rensningsföretag
år 1979

KOSTNADSFÖRDELNINGSLÄNGD

Datum

1979-06-05

Fastighet Ägare m. m.	Sök. och liket. = S	Båtnad kronor	Fastighets andel i			Samfällighets andel i gemensamma kostnader procent
			för särskild av- delning beräk- nad kostnad kronor	för samfällig- heten beräknad kostnad kronor	samfällig- hetens verkliga kostnad procent	
1	2	3	4	5	6	7
Skoggömmaregården 3:1 Knut Hansson och Sven-Rune Hansson					17.35	
Fleninge 4:7 o. 4:8 Börje Löfgren					6.78	
Fleninge 27:9 Nils Gustav Nilsson					3.91	
Fleninge 17:3 Inga Helgesson					4.54	
Fleninge 32:4 Torsten Björklund					8.54	
Fleninge Allmänning 1:1 Thure Johanssons dödsbo					15.82	
Fleninge 27:16 Sten Åberg					5.19	
Fleninge 18:5 Kjell Lagmark					1.58	
Fleninge 18:10 Ödåkra 3:8 Nils Arne Ståhl					4.44	
Ödåkra 1:6 o. 4:4 Helsingborgs kommun					6.27	
Ödåkra 1:2 Stig Persson arr. Kjell Pehrsson					25.58	
			Summa		100.00	

Namnunderskrift(er)

Åke Tranberg
Ingenjör

1979-06-12

Ing. Å. Tranberg/ec

Helsingborgs Gatukänd
Gäsebäcksvägen 4

252 27 HELSINGBORG

Ans. Ödåkrabäcken.

Undertecknad, som av Länsstyrelsen förordnats handlägga synförrättning angående reglering av Ödåkrabäckens underhåll, vill härmed underrätta Gatukändan om resultaten av förhandlingarna med markägarna.

./.
./.

Vid sammanträde beslöts att företaget skulle omfatta en sträcka av 2300 m från järnvägen vid Skogstomaregården till rörledning vid bebyggelsen i Ödåkra, se bilagd kartskiss. Överenskommelse om kostnadernas fördelning träffades, bil. Ba. På en sträcka av 215 m uppströms nämnda rörledning finns bebyggelse på ena sidan av bäcken och åkermark på den andra sidan. Här borde alltså kostnaderna för underhållet delas mellan markägaren och kommunen. Då kommunen svarar för resterande del av bäcken genom samhället, torde det vara mest praktiskt att kommunen svarar även för nämnda 215 meter och i gengäld befrias från rensning nedströms bebyggelsen. Vid sammanträdet framfördes också förhållanden för att förorenat vatten skulle utföras i bäcken från Filborna avfallsupplag, Bolidens deponeringsanläggning och från Väla centrum. Jag hänvisade till kontrollprogram vilka redovisas i förrättningen. Om möjligt borde kontrollen även omfatta en station nedströms Ödåkrabekens bebyggelsen.

Undertecknad anholder om Gatukändans synpunkter snarast möjligt.

Å. Tranberg
Åke Tranberg
Ingenjör

1947

[The body of the document contains several paragraphs of extremely faint, illegible text. The text appears to be a formal report or letter, possibly detailing administrative matters or a project update. The right margin of the page features four distinct circular punch holes, suggesting it was part of a binder or folder.]

LÄNSSTYRELSEN

Malmöhus län
Planeringsavd
Naturvårdsenheten
börj U Imander

26 BESLUT

1977-04-01

Bilaga C.

11.1941-1326-77
1283-50-001

GATUKONTOR HELSINGBORG
REP. N/R B 49/2

Helsingborgs Gatukontor
Gåsebäcksvägen 4
252 27 HELSINGBORG

Filborna avfallsupplag, kontrollprogram (2 bilagor)

Genom beslut 1976-07-06 (nr 83/76 dnr Ä 26/74) har koncessionsnämnden för miljöskydd lämnat Er tillstånd att deponera avfall vid Filborna. Som villkor för tillståndet föreskrivs bl a att Ni skall inge ett förslag till kontrollprogram för fastställelse till länsstyrelsen.

Ni har 1977-03-21 överlämnat ett förslag till kontrollprogram (bilaga 1), daterat 1977-03-04.

Provtagningsprogrammet avser kontroll av vattenbeskaffenheter för ytvatten, grundvatten och lakvatten.

Länsstyrelsen har inget att erinra mot Ert förslag till kontrollprogram utan godkänner detta.

Med anledning av att länsstyrelsen har övergått till automatisk databehandling av analysresultat m m från bl a provtagning över-sändes blanketter för redovisning jämte ifyllnadsanvisningar (bilaga 2)

E. Nicklasson
E Nicklasson

Ulf Imander
Ulf Imander

Bilagor

- 1) Förslag till kontrollprogram
- 2) DKR-blanketter jämte ifyllnadsanvisningar

Kopia till

akten
U Im
cirk.pärm

IL

G. SUNDSTRÖM AB

Förslag till kontrollprogram för Filborna deponeringsanläggning i Helsingborg

Koncessionsnämnden för miljöskydd har i beslut daterat 1976-07-06 (nr 83/76 dnr Å 26/74 aktbil. 27) lämnat Helsingborgs kommun tillstånd enligt miljöskyddslagen att deponera avfall på i ansökan närmare angivet område vid Filborna. Som villkor för tillståndet föreskrives bl.a. att gatunämnden skall inge förslag till kontrollprogram, som kan godkännas av Länsstyrelsen.

Förslag till kontrollprogram

1. Mätfrekvens

Provtagning skall ske fyra gånger per år, såvida ej särskilda omständigheter påkallar annan frekvens, enligt följande:

- I April, så att provtagning om möjligt infaller under vårflod.
- II Månadsskiftet maj/juni.
- III Månadsskiftet augusti/september.
- IV Månadsskiftet november/december i slutet av perioden för höstregnen

2. Utförande

Manuell provtagning.

- ./. Analyserna utföres i enlighet med bilaga 1. Analyser som utföres endast 1 gång per år skall avse provtagningen i april (I). Vid varje måttillfälle anges datum, klockslag samt rådande väderlek. I och med att Länsstyrelsen övergått till automatisk databehandling av analysresultat m.m. från bl.a. provtagning vid avfallsupplag skall redovisning ske på av Länsstyrelsen tillhandhållna blanketter.

3. Mätpunkter

Provtagningsprogrammet omfattar kontroll av vattenbeskaffenhet för grundvatten (G), ytvatten (Y) och lakvatten (L) enligt

- ./. bilaga 2 och följande:

G 1 = Grundvattenobservation vid gården Ljunghem enligt bilaga 2

G 2 = Grundvattenobservation inom fastigheten Väla 7:4 enligt bilaga 2

G 3 = Grundvattenobservation på fastigheten Väla svinfarm enligt bilaga 2

Y 1 = Ytvattenobservation vid de avskärande ledningarnas gemensamma utflöde i Välabäcken

Y 2 = Ytvattenobservation vid de avskärande ledningarnas gemensamma utflöde i Välabäcken

L 1 = Lakvattenobservation vid befintlig pumpstation för pressvatten (punkt 100 enl. ritn. 9165:18). Mätning av utgående lakvattenmängder sker med hjälp av drifttidmätare för pump

4. Rapportering

Analysprotokoll insändes till Länsstyrelsen och Hälsovårdsnämnden efter varje mättillfälle.


5. Övrigt

När erfarenheter vunnits bör om motiv finnes reducering av programmet kunna göras i samråd med Länsstyrelsen.

Malmö 1977-03-04

G SUNDSTRÖM AB

Gustav Sundström

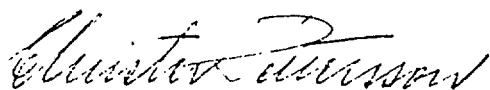

Christer Pettersson


SCHEMA FÖR MÄTNING OCH ANALYSERING

Beteckningar: 0-4 anger antal analyser per år

X kontinuerlig mätning

Provtagningspunkt	G1	G2	G3	Y1	Y2	L1
VATTENFÖRING	-	-	-	-	-	X
FYS/KEM PARAMETRAR						
Temp	4	4	4	4	4	4
Färg	4	4	4	4	4	4
pH	4	4	4	4	4	4
O ₂	0	0	0	4	4	4
Torrsubstans	1	1	1	1	1	4
Glödningsförlust	1	1	1	1	1	4
Susp. ämnen	1	1	1	1	1	4
BS ₇	1	1	1	1	1	4
COD	4	4	4	4	4	4
Spec. ledningsförmåga	4	4	4	4	4	4
Ammoniumkväve	1	1	1	1	1	4
Nitratkväve	1	1	1	1	1	4
Nitritkväve	1	1	1	1	1	4
Totalkväve	4	4	4	4	4	4
Totalfosfor	1	1	1	1	1	4
Totalfenol	0	0	0	0	0	1
Järn	4	4	4	4	4	4
Mangan	4	4	4	4	4	4
Bly	1	1	1	1	1	4
Koppar	1	1	1	1	1	4
Krom	1	1	1	1	1	4
Nickel	1	1	1	1	1	4
Zink	1	1	1	1	1	4
Kadmium	1	1	1	1	1	4
Kobolt	1	1	1	1	1	4
Kvikksilver	1	1	1	1	1	4
Cyanid	0	0	0	0	0	1
Arsenik	0	0	0	0	0	1
BAKT. PARAMETRAR						
Agar 22°	4	4	4	4	4	4
35°	4	4	4	4	4	4
Coli 35°	4	4	4	4	4	4
44°	4	4	4	4	4	4

Anm. Analyser som utföres endast 1 gång per år skall avse provtagningen i april (I)

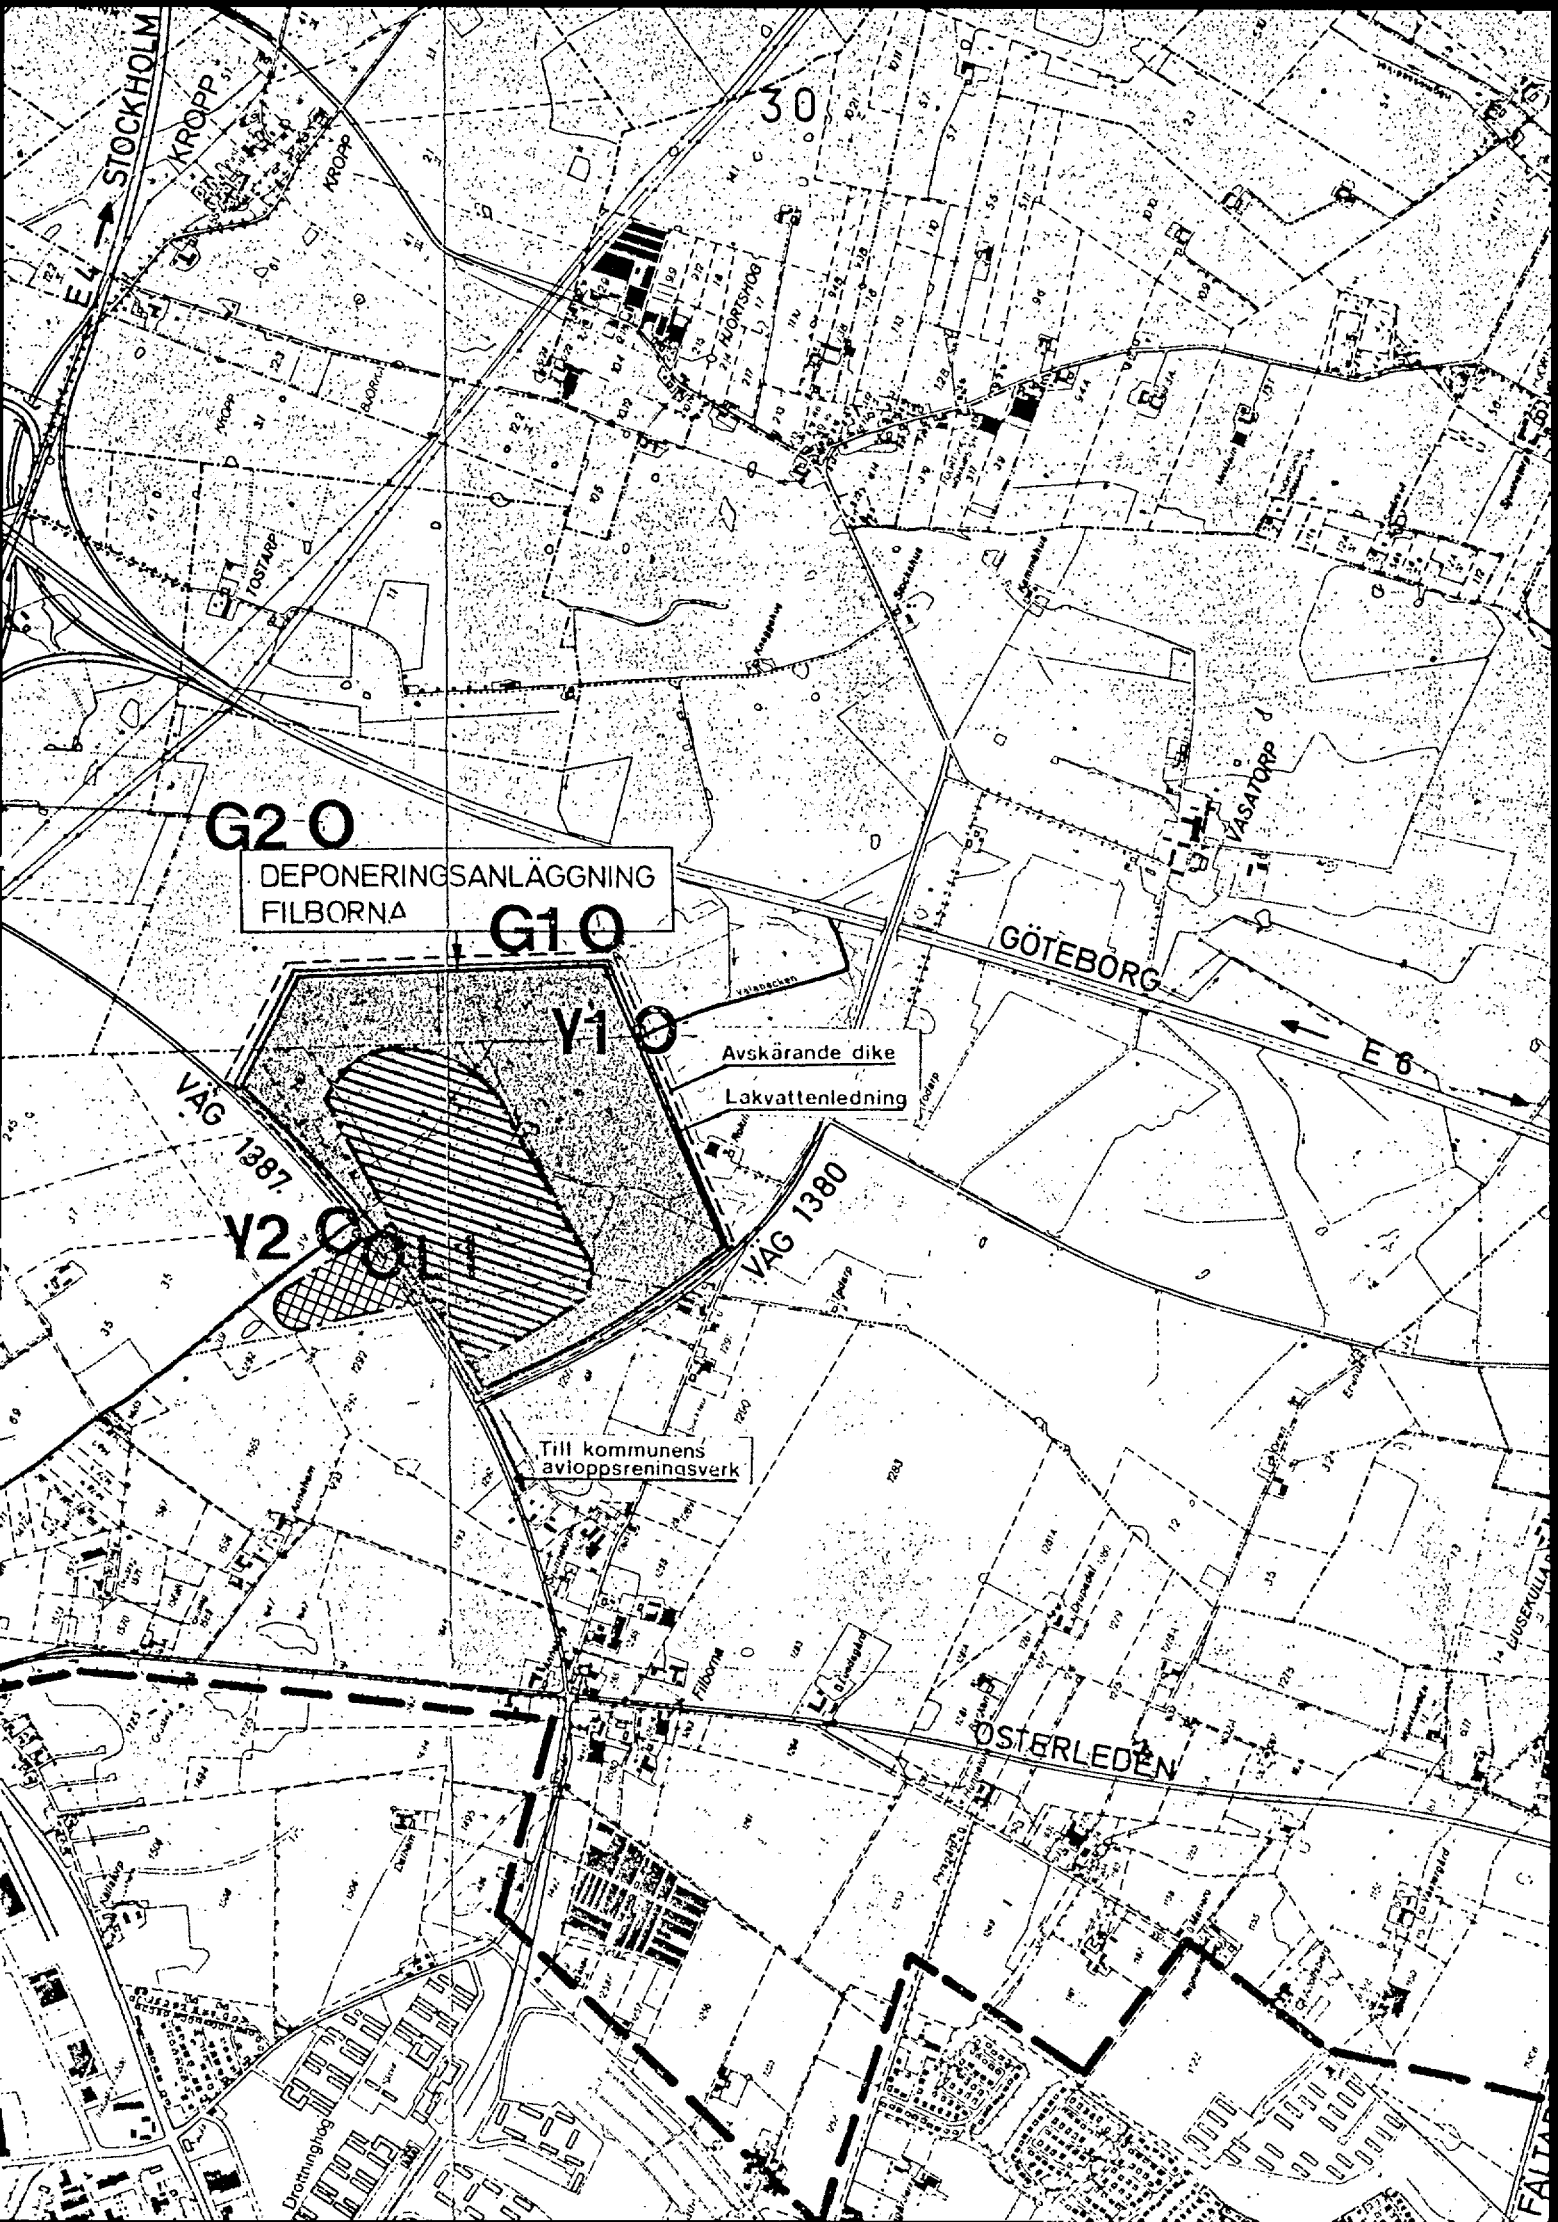

G2 O

DEPONERINGSANLÄGGNING
FILBORNA

G1 O

Y1 O

Avskärande dike
Lakvattenledning

Y2 O

Till kommunens
avloppsreningsverk

GÖTEBORG


E 6

ÖSTERLEDEN

VÄG 1380

VÄG 1387

30

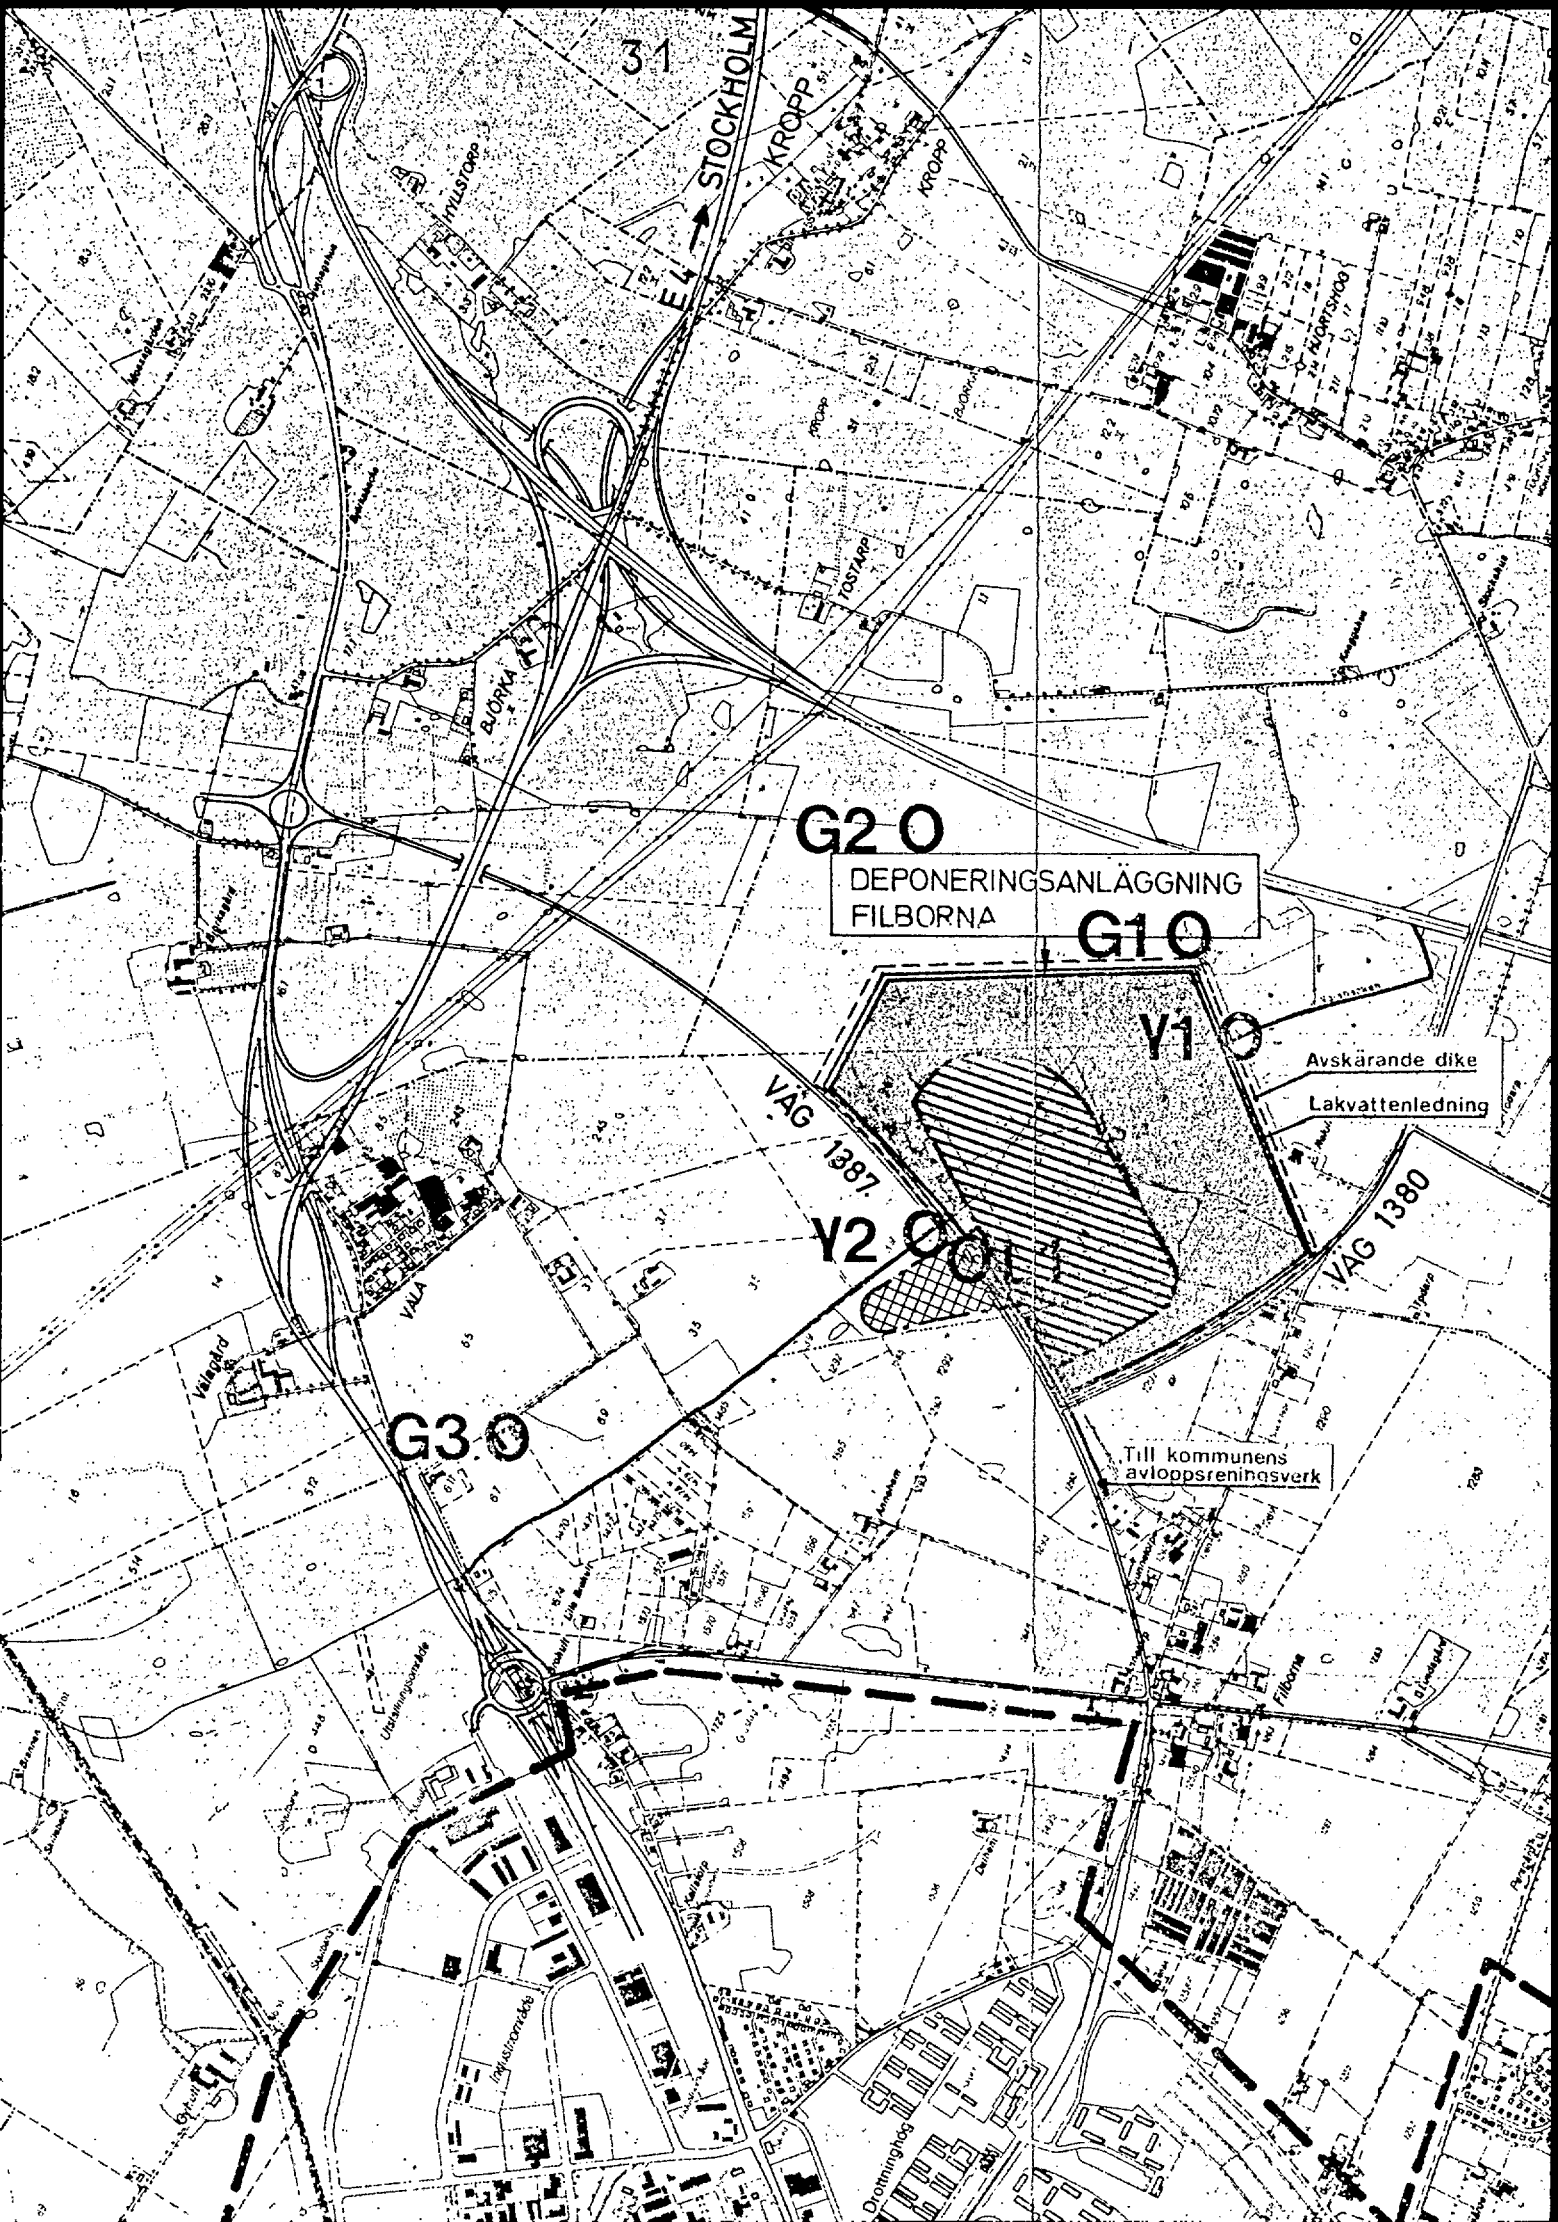

31

STOCKHOLM

G2 O

DEPONERINGSANLÄGGNING
FILBORNA

G1 O

Y1 O

Avskärande dike

Lakvattenledning

VÄG 1387

Y2 O

VÄG 1380

G3 O

Till kommunens
avloppsreningsverk

Filborna

Drottninggatan

Analyser vid tippen Filborna, medianvärden.

PKT	G1				G2				Y1				Y2				L1			
	Ar	77	78	77	78	77	78	77	78	77	78	77	78	77	78	77	78	77	78	78
Agar 22° per ml	10	5	400	150	2000	400	4000	500	650	100										
" 35° "	2	0	100	10	250	350	500	200	400	5										
Col: 35° per 100 ml	< 2	2	< 2	2	1700	1300	800	3480	79	13										
Col: 44° "	< 2	< 2	< 2	< 2	500	220	500	220	49	5										
Färg mg/1 Pt	7	12	17	12	54	37	54	40	100	74										
PH	6,5	6,4	7,3	7,1	7,2	7,0	7,3	7,3	6,7	6,7										
BS ₇ mg/1	1,3 ^x	9,3 ^x	5,2 ^x	80	2,0 ^x	2,4 ^x	16 ^x	17 ^x	5,4	7,4										
COD	< 10	< 10	120	120	50	21	42	45	92	73										
Spec. L.m S/m	250	270	430	370	550	460	900	810	2180	1580										
Tot N mg/1	0,7	0,4	0,7	0,8	7,8	3,1	5,6	9,4	7,4	18										
Fe	14	17	17	23	1,3	1,8	3,8	4,0	33	21										
Mn	1,0	0,9	0,20	0,22	0,7	0,21	0,5	0,36	4,0	2,4										
Pb	< 0,01 ^x	< 0,01 ^x	0,02 ^x	0,01 ^x	< 0,01 ^x	< 0,01 ^x	< 0,01 ^x	< 0,01 ^x	0,01	0,01										
Cu	0,05 ^x	< 0,01 ^x	0,08 ^x	0,39 ^x	< 0,01 ^x	< 0,01 ^x	< 0,01 ^x	< 0,01 ^x	0,02	0,01										
Cr	< 0,01 ^x	< 0,01 ^x	< 0,01 ^x	< 0,04 ^x	< 0,01 ^x	< 0,01 ^x	< 0,01 ^x	< 0,01 ^x	0,02	< 0,01										
Ni	0,04 ^x	0,01 ^x	0,02 ^x	0,02 ^x	< 0,01 ^x	< 0,01 ^x	0,01 ^x	0,01 ^x	0,03	0,02										
Zn	0,05 ^x	0,03 ^x	0,08 ^x	0,31 ^x	0,03 ^x	0,01 ^x	0,04	0,03	0,08	0,05										
Cd	0,001 ^x	0,0005 ^x	0,002 ^x	0,0005 ^x	0,002 ^x	< 0,0005 ^x	0,002 ^x	0,001 ^x	0,0015	0,0005										
Co	< 0,01 ^x	< 0,01 ^x	< 0,01 ^x	< 0,01 ^x	< 0,01 ^x	< 0,01 ^x	< 0,01 ^x	< 0,01 ^x	0,02	< 0,01										
Hg	0,0002 ^x	0,0002 ^x	0,0002 ^x	0,0003 ^x	0,00014 ^x	0,0002 ^x	0,00014 ^x	0,0002 ^x	0,0003	0,0004										
Tot P	0,06 ^x	0,06 ^x	0,01 ^x	0,07 ^x	0,04 ^x	0,1 ^x	0,12 ^x	0,22 ^x	0,10	0,17										
CN	-	-	-	-	-	-	-	-	< 0,01 ^x	< 0,1 ^x										
Arsenik	-	-	-	-	-	-	-	-	< 0,05 ^x	< 0,05 ^x										

x) Endast en analys/år.

PM

angående ett dikningsföretags organisation och funktion

Enligt bestämmelserna i vattenlagen skall vid företag, där deltagarna är fler än två, företagets angelägenheter handhas av styrelse, bestående av en eller flera ledamöter, av vilka en skall vara ordförande och verkställande ledamot.

Val av styrelse äger rum vid allmänt sammanträde med deltagare i företaget; i kallelsen till sammanträdet skall anges att sådant val skall äga rum.

Enligt bestämmelserna i vattenlagen skall anmälan om styrelseval göras hos vederbörande länsstyrelse.

Det står ett företags deltagare fritt att antaga stadgar innehållande mera detaljerade bestämmelser rörande handhavandet av företagets angelägenheter. Stadgarna får icke innehålla bestämmelser, som strider mot vattenlagen eller annan lag. Dylikt stadgar är ej heller gällande med mindre desamma granskats och godkänts av vederbörande länsstyrelse.

Styrelsen äger handla å deltagarnas vägnar och företräda dem inför domstolar och andra myndigheter.

Styrelsen åligger:

att ombesörja företagets utförande, om någon av sökandena påyrkar detta;

att antingen själv leda eller ock med annan ingå avtal om utförande av arbete, som enligt fastställd plan skall verkställas;

Anm. Denna PM avser dikningsföretag, som tillkommit i samband med laga syneförrättning och är även tillämplig beträffande invallnings- och vattenavledningsföretag.

I kolumn med beteckning VL har införts hänvisningar till motsvarande bestämmelser i vattenlagen. - O:O motsv. kap: §.

VL

7:

61-65

Styrelse

3:13

3:18

att till grund för avtal infordra anbud, varvid om möjligt anbud bör infordras från minst tre entreprenörer;

att, om annat förfaringssätt för ingående av avtal om utförandet skall tillämpas, dessförinnan inhämta deltagarnas medgivande härtill vid allmänt sammanträde;

att kontrollera entreprenörens arbete - i den mån så finnes erforderligt med biträde av sakkunnig person;

att tillse att i företaget ingående diken och rörledningar alltid hålles i funktionsdugligt skick samt ombesörja rensnings- och underhållsarbeten;

att i mån av behov verkställa utdebitering på sätt närmare stadgas i vattenlagen; 3:20

att över inkomster och utgifter föra fullständiga och med verifikationer försedda räkenskaper, vilka skall avslutas per kalenderår och därefter framläggas för delägarnas hörande och godkännande vid allmänt sammanträde;

att för sistnämnda ändamål och då så eljest kan finnas nödigt kalla delägarna till sammanträde i den ordning, som föreskrives i vattenlagen;

att vid alla sammanträden föra protokoll, vilket skall vara för delägarna tillgängligt senast 14 dagar efter sammanträdet; 3:22

att i övrigt vidtaga alla de åtgärder, som kan finnas nödiga för företagets ändamålsenliga utförande och underhåll samt därvid beakta och följa de bestämmelser, som anges i vattenlagen.

Därest företaget ej blir fullbordat inom tid, som föreskrivits i synemännens utlåtande eller av vattendomstol, åligger det arbetsstyrelsen att i god tid före nämnda tids utgång hos vederbörande vattendomstol ansöka om anstånd med företagets utförande. 7:58

Beträffande ändring av visst arbete, som i utlåtandet eller beslut rörande företaget föreskrivits, hänvisas till bestämmelserna i vattenlagen. Vederbörande förrättningsman bör rådfrågas om det lämpligaste förfaringssättet. 7:59

Styrelsens befattning med företagets angelägenheter upphör ej med företagets utförande. Framförallt åvilas styrelsen tillse att företaget vidmakthålles och att härför erforderliga underhållsarbeten utföres.

Yrkar någon av delägarna på rensning av i företaget ingående avlopp, bör styrelsen, om den anser åtgärden tveksam, genom t.ex. lantbruksnämnden låta undersöka det eventuella behovet därav.

Beträffande påföljd av försummelse av underhållsskyldighet finnes stadgat i vattenlagen.

13:16

13:17

Styrelseledamöter, som genom att överskrida dem tillkommande befogenhet eller eljest uppsåtligen eller av vårdslöshet tillskyndar företagets deltagare skada, svarar för skadan en för alla och alla för en.

Rätten att handha med företaget förenade angelägenheter utövas å sammanträde med deltagarna. Ordinarie sammanträde bör i regel hållas en gång årligen, varvid föregående års räkenskaper framlägges för granskning, val eller komplettering av styrelse förrättas etc.

7:

64-65

Sammanträde
med delägarna

Styrelsen äger, när den finner lämpligt, utlysa extra sammanträde. Sådant sammanträde är styrelsen skyldig utlysa om minst en femtedel av företagets deltagare så påfordrar.

3:24

Sammanträde utlyses, om icke annat föreskrivits i särskilda stadgar för företaget, antingen genom skriftlig kallelse till samtliga deltagare minst en vecka före sammanträdet eller genom kungörelse, som minst 14 dagar före sammanträdet införes i minst en av ortens tidningar.

Det åligger styrelsen att föra protokoll, som skall vara tillgängligt för deltagarna senast 14 dagar efter sammanträdet.

3:22

Å sammanträdet äger envar deltagare - med härefter angivet undantag - rösträtt efter det andelstal (repartitionstal), som är bestämmande för hans skyldighet att taga del i kostnaderna för företagets utförande och underhåll. Rösträtt tillkommer ej deltagare, som häftar i skuld för förfallet bidrag till företaget.

Beträffande rösträtten gäller i övrigt den begränsningen att icke någon deltagare får utöva rösträtt vid sammanträde för mera än en femtedel av deltagarnas sammanlagda, å sammanträdet företedda andelstal.

3:22

För beslut vid sammanträde erfordras, om icke annat bestämts i särskilda stadgar, allenast enkel pluralitet i röstetal.

3:22

Vid lika röstetal avgöres val genom lottning, medan i andra frågor den mening skall gälla som biträdes av de flesta röstande, eller, om jämväl antalet röstande är lika, av ordföranden vid sammanträdet.

Deltagarna äger ej rätt att fatta beslut som innebär ändring av arbetsplanen eller av synemännens utlåtande eller av eljest i lag eller av myndigheter givna bestämmelser.

Beslut, som fattas vid sammanträde med deltagarna, är styrelsen skyldig efterkomma, så framt det ej är stridande mot lag eller mot synemännens utlåtande. Beslut, som fattas av styrelsen eller deltagarna å allmänt sammanträde, kan överklagas genom stämning å styrelsen till allmän underrätt inom trettio dagar från beslutets dag. Av sådan klagan uppehålls dock ej verkställigheten av beslutet, så framt ej domstol annorledes förordnar.

3:23

Vid företag, som omfattar flera av varandra oberoende samfälligheter och som handhas av gemensam styrelse, måste särskild bokföring ske för varje dylik samfällighet. Förrättningskostnader, omkostnader för styrelsen och andra för sådant företag gemensamma kostnader, föres på gemensamt konto och fördelas vid bokslutet på resp. samfälligheter.

7:

60-63

3:20

Uttaxering
av medel

För anskaffande av erforderliga medel för ett företags utförande eller underhåll äger styrelsen, som ovan nämnts, verkställa uttaxering.

Debiteringslängd, som för varje i företaget deltagande fastighet anger å fastigheten belöpande andel i uttaxerat belopp, skall framläggas till granskning vid i behörig ordning utlyst sammanträde med företagets deltagare. Den upprättade fördelningen skall vara verkställd i överensstämmelse med fastställd delningsgrund. Vid framläggande av debiteringslängd måste, om den verkställda debiteringen skall ha laga verkan, lagens föreskrifter noga iakttagas. I kallelse (kungörelse) till sådant sammanträde bör därför särskilt anges att debiteringslängd kommer att framläggas.

Av debiteringslängd skall framgå huru och när uppbörd skall äga rum samt den räntesats, som kommer att tillämpas, då betalning icke erlägges inom föreskriven tid.

Av stor vikt är, att debiterade belopp indrives utan dröjsmål så att ej vid ombyte av ägare till någon i företaget ingående fastighet möjligheten att erhålla betalning minskar. Ny ägare är nämligen icke skyldig svara för bidrag, som förfallit till betalning mer än ett år innan han blev ägare. Har han inropat fastighet å exekutiv auktion, svarar han ej för bidrag, som förfallit till betalning före försäljningsdagen.

Enligt bestämmelserna i vattenlagen må i vederbörlig ordning uttaxerat belopp utsökas av deltagare, som trots påminnelse underlåter att betala. Ansökan om utsökning, som i detta fall sker utan domstols dom, inges till vederbörande kronofogdebete.

3:20

Anser någon deltagare att den framlagda debiteringslängden är oriktig, äger han klandra densamma genom att instämma styrelsen till domstol inom trettio dagar efter sammanträdet. Längden är dock, trots klandertalan, bindande, där ej domstolen annorledes förordnar. De utdebiterade beloppen kan, som ovan nämnts, utan särskild dom utsökas hos deltagarna.

3:20

Försummar styrelsen att verkställa uttaxering eller att indrivna debiterade belopp, kan styrelsens ledamöter ådraga sig personlig betalningsansvarighet för företagets skulder.

3:21

Har statligt stöd beviljats till företagets utförande är deltagarna bundna av därmed förenade villkor.

Att iakttaga
vid statligt
stöd

I beslut angående statligt stöd föreskrives som regel viss tid, inom vilken företaget skall vara fullbordat. Denna tid är i allmänhet något kortare än den av synemännen föreskrivna (jmf sid. 2 - VL 7:58). Fullbordas ej arbetet inom i beslutet angiven tid, åligger det styrelsen att hos lantbruksnämnden i god tid före nämnda tids utgång anhålla om anstånd med arbetets utförande.

Ändring i fastställd arbetsplan skall godkännas av lantbruksnämnden (se även sid. 2 - VL 7:59).

Arbetsstyrelsen åligger att noggrant förvara samtliga till företaget hörande handlingar, ritningar, räkenskaper o.dyl., samt att till efterträdare överlämna och redovisa innehavda handlingar m.m. rörande företaget.

Aktförvaring

Arkivakt - handlingar och ritningar i original - finnes beträffande företag, som tillkommit i samband med laga syneförrättning, i regel tillgängliga i statligt arkiv. Vederbörande lantbruksnämnd lämnar upplysning om var sådan akt förvaras. Vid förfrågan bör anges företagets namn och årtalet för förrättningens handläggning.