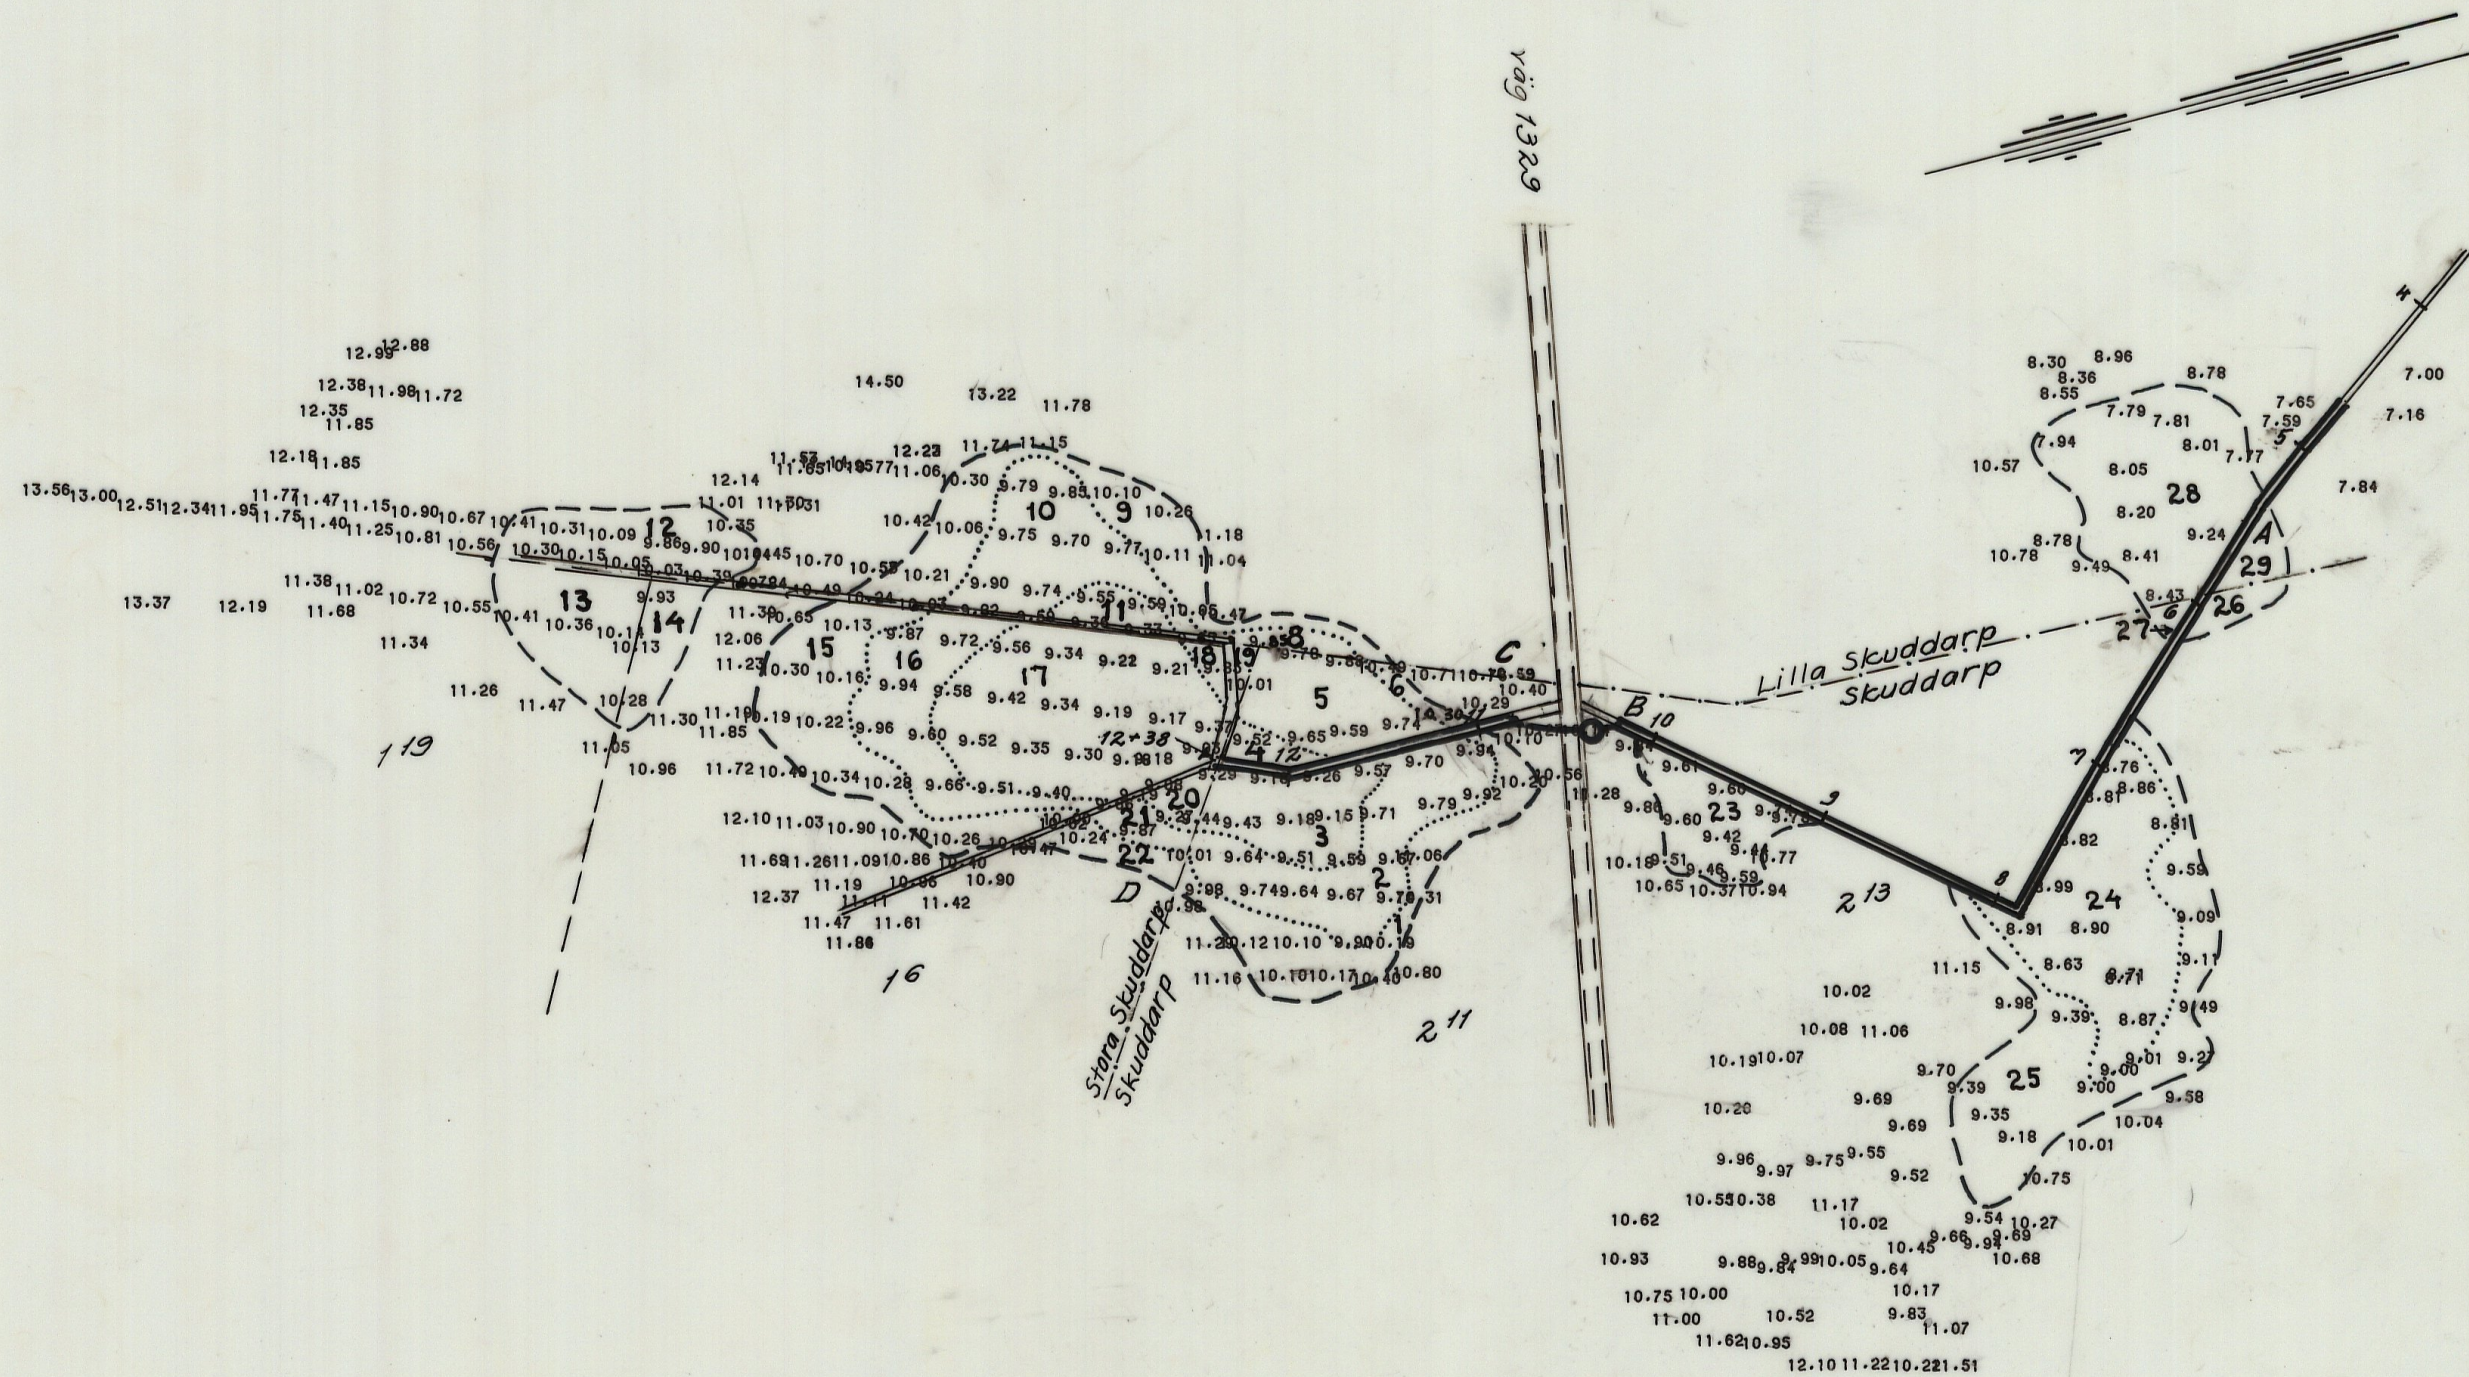




LANTBRUKSNÄMNDEN

i Malmöhus län

Förslag till
SKUDDARPS DIKNINGSFÖRETAG AV ÅR 1984
i N. Rörums socken upprättat i samband
med syneförrättning enligt vattenlagen

RITAD AV

ACX

KONSTR. AV

GRANSK. AV

Tb

SKALA 1: 4000

Malmö 1984-07-16
Förordningsman

Antal ritn 3
Ritn nr 1

ARKIV NR

M 3★2289

+
▽

+10.00
▽

+5.0
▽

+
▽

LÄNGDMÄTN.

11

10

BOTTENLÄGE

7.34

7.32

7.31

7.29

LUTNING ‰

1

UTFÖRANDE

betongrör

DIMENSION

800

BRUNNAR

B-1

Ø 1200

LANTBRUKSNÄMNDEN

i Malmöhus län

RITAD AV

KONSTR AV

GRANSK AV

AGH

Malmö 1984-07-16

Förrättningsman

Förslag till

SKUDDARPS DIKNINGSFÖRETAG AV ÅR 1984

i N. Rörums socken upprättat i samband
med syneförrättning enligt vattenlagen

Antal ritn 3

Ritn nr 3

SKALA L=1:1000 H=1:100

ARKIV NR

M 3★2289

M 3 ★ 2289

Original

Förslag till

SKUDDARPS DIKNINGSFÖRETAG ÅR 1984

i Norra Rörums socken, Malmöhus län
upprättat i samband med syneförrätt-
ning enligt vattenlagen

Förslag till
SKUDDARPS DIKNINGSFÖRETAG ÅR 1984
i Norra Rörums socken, Malmöhus län
upprättat i samband med syneförrätt-
ning enligt vattenlagen

av

Åke Tranberg

Ingenjör

Innehåller 36 sidor

Härtill hör 3 ritningar

INNEHÅLL:	Sid
Protokoll 1984-05-29	3-4
" 1984-07-04	5-6
" 1984-07-16	7
Protokollbilagor:	
1. Ansökan och förordnande	8-10
2. Kungörelse om sammanträde 1984-05-29	11
3. "- 1984-07-04	12
4. Sakägarförteckning jämte fullmakter	13-14
5. Skrivelse till Vägförvaltningen ang väg 1329	15-16
Utlåtande	17-20
Bilagor till utlåtande:	
A. Översiktskarta	21
B. Värderingslängd	22-23
C. Material- och arbetsbeskrivning	24-27
D. Kostnadsförslag	28-29
F. Kostnadsfördelningslängd	30
G. PM ang dikningsföretags organisation och funktion	31-36

Syneförrättning enligt 10 kap. vattenlagen angående fördjupning av den s k Skudderupsbäcken av år 1922

Socken: N Rörum
 Län: Malmöhus

Sammanträde för handläggning av syneförrättningen hos lantbrukare Yngve Nilsson, L Skuddarp.

Kungörelse i avskrift översänd till kända sakägare enligt bil. avsändningslista.

Undertecknad förrättningsman.

Sökande:

Ove Olofsson
 Herta Persson
 Gösta Ekstrand
 Hans Johansson genom Hans Swärd enligt fullmakt
 Yngve Nilsson

Övriga sakägare:

Johannes Swärd
 Vägförvaltningen i Malmöhus län genom Sture Qwist.

§ 1

Upplästes det för förrättningsmannen meddelade förordnandet.

§ 2

Något jäv mot synemännen kunde ej utrönas.

§ 3

Med anledning av det utfärdade förordnandet hade erforderliga fältarbeten och markundersökningar verkstälts.

§ 4

Sökandena yrkade att erforderliga avlopp för ändamålsenlig dränering av deras marker skulle ingå i företaget. De yrkade därjämte att landsvägstrumman skulle sänkas till erforderligt djup.

§ 5

Yrkanden:

Ove Olofsson: Fördjupning av bäcken ca 80 cm samt förlängning till övre gränsen
 Herta Persson: Fördjupning av bäcken ca 80 cm samt förlängning till övre gränsen
 Gösta Ekstrand: Inget behov av fördjupning
 Hans Johansson: Fördjupning av bäcken
 Yngve Nilsson: "-

Bil.

Sammanträdesplats

Kungörelse

Närvarande

Förordnande

Jävsanmärkning

Teknisk beskrivning

Yrkande av sökandena

Övriga yrkanden

§ 6

Allmän väg

Trumma - Bro - för allmänna vägen nr 1329 berörs vid avloppssektion 1 + 80 - 1 + 92.

Befintlig trumma medger ej ovanförliggande marks dränering till erforderligt djup, varför ombyggnad måste ske, Förslaget skulle tillställas vederbörande vägförvaltning för yttrande.

Broar och
trummor

§ 7

Sakägarna yrkade på ersättning för mark, som åtgår till utvidgning av öppna avlopp och för skada och intrång genom jordupplag på de sträckor där odlad mark beröres.

Ersättningar

§ 8

Förrättningsmannen meddelade, att förrättningsmannen omedelbart efter sammanträdet skulle företaga synegång på de i företaget ingående markerna samt att sakägarna även under synegången kunde göra yrkanden och lämna upplysningar.

Fortsatt
handläggning

Nytt sammanträde skulle kungöras i laga ordning och hållas den 4 juli 1984 kl 9.30 samma plats.

§ 9

Dagens protokoll kommer att uppläsas på nästa sammanträde och sammanträdet avslutades.

Avslutning

Förrättningsman


Ake Tränberg

Sammanträde för fortsatt handläggning av syneförrättningen i Skuddarp hos Herta Persson.

Sammanträdes-
plats

Kungörelse om syneförrättningen införd i Skånska Dagbladet 1984-06-13.

Kungörelse

Tid och plats för sammanträdet hade tillkännagivits vid föregående sammanträde den 29 maj 1984.

Undertecknad förrättningsman.

Närvarande

Sökande:

Ove Olofsson
Herta Persson
Gösta Ekstrand
Hans Johansson genom Hans Swärd enligt fullmakt
Yngve Nilsson

Övriga sakägare;

Johannes Swärd
Vägförvaltningen i Malmöhus län genom Sture Qwist

§ 10

Protokollet från föregående sammanträde upplästes och lämnades utan erinran.

Protokoll från
föregående
sammanträde

§ 11

Förrättningsmannen hade 1984-07-02 överlagt med Vägförvaltningen angående trumma genom väg 1329 och skulle snarast möjligt översända förslaget till vederbörande vägförvaltning för yttrande.

Skriftväxling

§ 12

Förrättningsmannen redogjorde för upprättat förslag samt framlade för sakägarnas granskning därtill hörande handlingar och ritningar.

Upprättat för-
slag med till-
hörande hand-
lingar

§ 13

Förrättningsmannen avgav sitt utlåtande.

Utlåtandet
avgives

§ 14

Det meddelades, att talan mot förrättningen finge inom sextio dagar härefter anföras vid Växjö Tingsrätt, Vattendomstolen, Box 210, 351 05 Växjö. Besvärshänvisning se synemännens utlåtande.

Besvärshän-
visning

§ 15

Företogs val av syssloman för företaget och utsågs härtill Yngve Nilsson.

Val av sysslo-
man och revi-
sor

Till revisorer valdes Ove Olofsson och Hans Swärd.

§ 16

Till aktförvarare utsågs Yngve Nilsson.

Avskrifter av handlingar och kopior av ritningar skulle inom trettio dagar översändas till aktförvararen och hållas tillgängliga för en-
var, som önskade granska dem eller taga avskrifter.

§ 17

Sökandena yrkade att företaget snarast möjligt skulle utföras.

§ 18

Godkändes att till förrättningskostanderna skulle, förutom statens arvode för förrättningen, hänföras hittillsvarande utlägg för:

Hantlangning	630 kr
Annonskostnader	302 kr.

§ 19

Meddelades att nytt sammanträde skulle hållas på Lantbruksnämnden den 16 juli 1984 kl 09.30.

§ 20

Dagens protokoll upplästes och lämnades utan erinran.



Åke Tranberg
Förrättningsman

Aktförvarare

Yrkande om
företagets
utförande

Förrättnings-
kostnader

Nytt samman-
träde

Sammanträde för fortsatt handläggning av syneförrättningen på Lantbruksnämnden, Celsiusgatan 38 C, 212 14 Malmö.

Sammanträdes-
plats

Tid och plats för sammanträdet hade tillkännagivits vid föregående sammanträde 1984-07-04

Undertecknad förrättningsman.

Närvarande

§ 20

Förrättningsmannen hade 1984-07-11 avsänt förslag till ombyggnad av trumma för väg 1329 till Vägförvaltningen. Vid telefonkontakt med Vägförvaltningen meddelade Sture Quist att de räknade på det ursprungliga förslaget med vägrör Ø 1 400.

§ 21

Framlades utlåtandet med tillkännagivande att talan mot förrättningen finge inom sextio dagar härafter anföras vid Växjö Tingsrätt, Vattendomstolen, Box 210, 351 01 VÄXJÖ 1.

§ 22

Dagens protokoll upplästes och lämnades utan erinran varefter förrättningen förklarades avslutad.



Åke Tranberg
Förrättningsman

8

D:nr 270 2538 83

Ink. 1983 -11- 1 5

Lantbruksnämnden

i Malmöhus län

192:160

m. H.

ANSÖKAN
Datum

Insänds till lantbruksnämnden för vidarebefordran

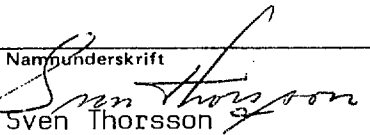
Länsstyrelsen

11.32- 4535-83
Ink. 1983 -12- 1 3
Länsstyrelsen, Malmö
Antal bil. M

ANSÖKAN OM SYNEFÖRRÄTTNING

Förordnande för behörig förrättningsman att handlägga syneförrättning enligt 10 kap vattenlagen.

SYNEFÖR- RÄTTNINGEN AVSER ~~XXXXXX~~ ~~XXXXXX~~ ~~XXXXXX~~ ~~XXXXXX~~	☐ Dikning	☒ Vattenavledning
	☐ Invallning	☐ Annan åtgärd
	Syneförrättning av Skudderupsbäckeni Norra Rörums socken.	
	Ersätta tidigare syneförrättning av år 1922.	
Berörd areal ha		Avloppets längd 1,7 km
Socken Norra Rörum		Kommun Höör
		Län Malmöhus
BERÖRDA SAKÄGARE (sökande)	Fastighetsbeteckning	Ägare
	Skuddarp 1:6	Ove Olafsson
	Skuddarp 2:13	Herba Persson
	Skuddarp PT 1-8	Göte Ekstrand
	Skuddarp 2:11	Hans Johansson
	Skuddarp Lilla 3:2	Yngve Nilsson
H. Persson		

ÖVRIGA BERÖRDA SAKÄGARE (ej sökande)	Fastighetsbeteckning Ägare	
LANTBRUKS- NÄMNDENS YTTRANDE	Förslag till förrättningsman Ansökningen avser jordbruksmark, som varit föremål för sättning och bortodling. Möjligheterna till markavvattning är därför otillfredsställande med nuvarande huvudavlopp. Befintligt öppet dike behöver fördjupas och avlopp genom allmän väg ordnas. Förrättningen berör huvudsakligen jordbruksintresse och är att hänföra till dikning enligt 7 kap. vattenlagen. Till förrättningsman föreslås ingenjör Åke Tranberg, Lantbruksnämnden i Malmöhus län, Celsiusgatan 38 C, 212 14 Malmö.	
LANTBRUKS- NÄMNDENS UNDERSKRIFT	Lantbruksnämnden i Malmöhus län Namnunderskrift  Sven Thorsson T.f. avdelningsdirektör	Datum 1983-12-12

10

FÖRORDNANDE

LÄNSSTYRELSEN

Malmöhus län

Juridiska enheten

Byråsekreterare C Hellstrand

040 - 14 60 23

1983-12-16

11.32-4535-83

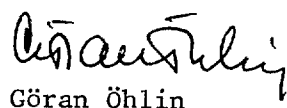
Se sändlista

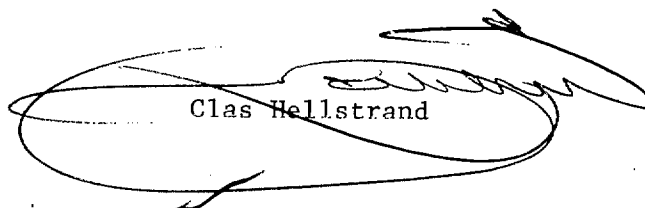
Ingenjör Åke Tranberg
Lantbruksnämnden i Malmöhus län
Celsiusgatan 38 C
212 14 MALMÖ

Förordnande av förrättningsman enligt 10 kap 32 § vattenlagen
(1 bilaga)

Med stöd av 10 kap 33 § vattenlagen (1918:523, senaste lydelse 1976:998) förordnar länsstyrelsen Er att företa syneförrättning enligt 7 kap vattenlagen avseende fördjupning av befintligt öppet dike och ordnande av avlopp genom allmän väg.

Förrättningen berör i ansökan upptagna fastigheter i N Rörums socken, Höörs kommun.


Göran Öhlin


Clas Hellstrand

SÄNDLISTA

Kopia till

lantbruksnämnden i Malmöhus län, dnr 270 2538/83
Yngve Nilsson, Skuddarp, Pl 3316, 243.00 Höör
juridiska enheten
naturvårdsenheten
akten + kopia av ansökningen

Bilaga

Ansökningen i original

CL

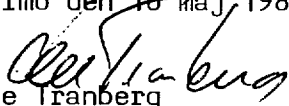
KUNGÖRELSE

Sammanträde vid laga syneförrättning enligt vattenlagen för fördjupning av Skudderupsbäcken i Norra Rörums socken äger rum hos lantbrukare Yngve Nilsson, L Skuddarp, Pl 3316, 243 00 Höör, tisdagen den 29 maj 1984 kl. 09.30.

Av förrättningen berörs dels dikningsföretaget Skudderup av år 1922, dels allmänna vägen nr 1329 samt fastigheterna Skuddarp 2, Stora Skuddarp 1 och Lilla Skuddarp 3 i Norra Rörums socken.

Berörda sakägare anmodas infinna sig personligen eller genom ombud med ~~full~~fullmakt för utförande av sin talan.

Malmö den 10 maj 1984


Åke Tranberg
Förrättningsman

Lunds fastighetsnämnd inbjuder till medlemsmöte på onsdag 14 juni kl 19.00 i Bilmos fordonsverkstad i Dalby.

Entreprenaden skall utföras som generalentreprenad. Ersättningsformen är fast pris med indexreglering.

Byggstart skall ske under september 1984 och entreprenaden skall i sin helhet vara avslutad under första kvartalet 1985.

Förfrågningsunderlaget utlämnas fr o m onsdagen den 13 juni 1984 efter hänvändelse till fastighetskontoret i Lund, Byggnadsavdelningen, 046-15 51 01 (kl. 09.00-14.30).

Expeditionsavgift på 200 kronor, som ej återbetalas, skall insättas på kommunens bankgiro 991-1355 med angiven text: "Exp. avgift Brandstation, Dalby, konto 6086 28".

Fri prövningsrätt förbehålles.

Anbud märkt "Brandstation, Dalby" skall vara inlämnat senast den 6 juli, 1984 och i övrigt i enlighet med förfrågningsunderlaget.

Anbud adresseras:

Fastighetskontoret i Lund
Byggnadsavdelningen
Box 1714
221 01 Lund

LUNDS FASTIGHETSNÄMND

SAMHÄLLET INFORMERAR

Äktenskapsförord

Anders och Lisbeth Jonsmed, Svalbo Gård, 270 35 BLENTARP, har den 6 juni 1984 gett in äktenskapsförord som innebär gåva till hustrup (Ystads tingsrätt).

Kungörelse

Sammanträde vid laga synförrättning enligt vattenlagen för fördjupning av öppet dike inom fastigheterna Stora och Lilla Skuddarp 1-3 i Norra Rörums socken äger rum hos lantbrukare Yngve Nilsson, Pl 3316, 243 00 Höör 1984-07-04 kl 09.30. Av förrättningen berörs även väg nr 1329. Berörda sakägare anmodas infinna sig personligen eller genom lagligen befullmäktigade ombud.

Malmö 1984-06-07

Åke Tranberg

Förrättningsman

RENG-ST HAMMAR HÄSLÖV I DAG

Minnes- och fredsfest
Gudstjänst kl 19 i
Stora Hammars
nya kyrka

Predikan
av domprosten
Bengt Åberg
Kyrkokören.

Efter gudstjänsten samkväm i Församlingshemmet där ing Lars Dufberg berättar om Slaget vid Fotevik och dess följder.

Välkommen!

SAMHÄLLET INFORMERAR

Kyrkoherdeval i

Västra Skrävlinge

äger rum i Västra Skrävlinge kyrka söndagen den 17 juni 1984 med början omedelbart efter högmässan, som börjar kl 11.00. Valet fortgår fram till kl 19.00 med uppehåll kl 15.00-17.00.

Röstsammanräkningen sker kl 19.00 och är offentlig. Äkta makar äger rösträtt genom fullmakt, utställd på den andre maken.

Högmässan på valdagen förrättas av undertecknad.

Börje Engström
kontraktsprost



040-981115

CYKLAR

0, 3, 5- och 10 växlade
cyklar alltid billigt i lager.
Motocrosscykel 795,-
Beg dam-, herr-, pojke- och
flickcyklar från 195,-
Fridhems Hushållsmaskiner
Kopparbergsgatan 3
Malmö. Tel 040/19 21 50

DJUR

Ankungan 14 dagar säljes.
Tel 0415/800 59

MAN ÄR INTE
RIKTIKT FÖRLOVAD
FÖRRÄN....



MAN ANNONSERAR I
SKÅNSKA
DAGBLADET



VILLA TRÄDGÅRD

SÄLJES

NYTT KÖK! Kalkmarkök, Swe Nova, Acme garderöber. Kostnadsfri rådgivning och planering. Ombyggnad utföres. Lån fr 5.000-60.000,- på 10 år. Dispensera hälften själv. Fridhems Hushållsmaskiner Kopparbergsgatan 3 Malmö. Tel 040/19 21 50



Fogfria golv,
vägg, tak,
altaner etc

för Våtrummen, Bostad,
Industri, Jordbruk
BEMIFLOOR, PERGINOL,
PERAN och PERAFLEX

Bemipox Fuktskydd

för
Fukt- och mögelsanering

AB BYGG-KEMI
ANDERS LÖV 0410/20580

32 timmar för att vara gratis.
Stor sortering till låga priser!
FRIDHEMS
HUSHÅLLSMASKINER
Kopparbergsgatan 3, Malmö
Tel 040/19 21 50

KÖPES

DÖDSBON KÖPES

Låt oss lämna ett pris på Ert dödsbo eller stärbhus. Då först har Ni fått det rätta slutpriset. Vi bortför allt o betalar kont. Vi ombesörjer försäljning på auktion till låg provision.

Tala med Björn Lindkvist som har 10 års branschvana.

FYNDKÄLLAREN

Tel 040-96 17 18, 10-18

ANTIKVITETER, KONST

Gamla Möbler

oavsett skick även hela hemmet delar därav köpes kontant i hela Skåne

GYLLEBO ANTIKBOD

Tel 0414/232 10
Malmöfil 040/92 42 45

LUMP, SKROT

Skrot köpes 040/15 31 73

MÖBLER, HEM- INREDNING

Gamla fioler även söndriga köpes. 0416/130 06

Bilaga 3

RING O

Nils O

bost 040/48 40 2

040/4

ZETO

Gyl

N



Ma
SKÅNSKA

JF slätterkross

GC 210, slätterskär Wärt Busatis, Spårmantranspo 10 m Svecia kombipress.

Tel 0413/311 49

BEG. HÖMASKIN

John Deere 1320 rotor-slätterkross.

John Deere 346 hårdpress

John Deere 456 hårdpress

Fahr HD 460 hårdpress

KULLENBERG

SKURUP 0411-4

L Larsson 0411-227 80

B O Bengtsson 0410-314

ME FIAT

Beg
betupptagare

Juko, 1-rad ...-81,
Hillesjö A 700 S ...
och

 
ANA-MASKIN

i Syd AB

Landskrona

Tel 0418/167 30

Inf 1984-06-13 Ole Thaler




FÖRTECKNING

Yngve Nilsson, L Skuddarp, Pl 3316, 243 00 Höör
Ove Olofsson, S Skuddarp, Pl 3309, 243 00 Höör
Johannes Swärd, Skuddarp, Pl 3308, 243 00 Höör
Gösta Ekstrand, S Skuddarp, Pl 3312, 243 00 Höör
Hans Johansson, Odensjögården, 260 24 Röstånga
Vägförvaltningen i Malmöhus län, Box 4201, 203 13 Malmö
Herta Persson, Skuddarp 2:13, 243 00 Höör

Fullmakt

 
Fullmakt för Hanse Svärd att
företräda mig vid sammanträde
840529 angående laga syne-
förrättning enligt vattenlagen för
fördjupning av Skuddenpsbäcken
i N. Rörums f.s.


Hans Johansson

Hans Johanssons egenhändiga

namnteckning bevittnas:

Agneta Pettersson Emma Nilsson



1984-07-11

2538/83

Statens vägverk
Vägförvaltningen i Malmöhus län
Box 4201
203 13 MALMÖ

Trumma för allmänna vägen 1329

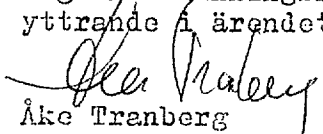
Mellan avvägningspunkterna 10+42 och 10+54 korsar avloppet väg 1329. Nuvarande trumma av betong medger ej torrläggning till erforderligt djup. Då ombyggnad av trumman skulle vara mycket dyr föreslås i stället att en ny trumma av betongrör $\varnothing$ 800 utföres vid sidan om nuvarande trumma. Den nya trumman skall avbörda medelvattenföring och lägre vattenföringar med en varaktighet av ca 92 %. Den nuvarande trumman skall avbörda återstående höga vattenföringar. Den nya trumman skall ligga på höjden + 7,32 m vid trummans uppströmssida och med ett fall av 1 o/oo genom vägen. Vid nedströmssidan av vägen skall anordnas en brunn $\varnothing$ 1 000. För att leda vattnet till trumman erfordras en rörledning från öppna diket till trumman och från trumman till det öppna diket på en längd av sammanlagt 40 m.

Enligt 7 kap. 8 § vattenlagen torde det åvila vägförvaltningen att utföra och bekosta den föreslagna rörtrumman inklusive brunnen jämte rör till ovanstående rörledning på 40 m. Arbetet med nedläggning av rörledning inklusive återfyllning har bedömts kosta lika mycket som fördjupning av motsvarande öppna dike varför diktningföretaget skall betala dessa arbeten.

Den beräknade båtnaden för företaget uppströms vägtrumman uppgår till 41 300 kr.

Det förutsättes att vägförvaltningen svarar för återställning av vägbeläggningen samt ordnar med erforderlig avlysning av trafik på vägen en dag för trummans nedläggande.

Då detta förslag skall ingå i det slutliga utlåtandet angående diktningföretaget anhålles om vägförvaltningens yttrande i ärendet.


Åke Tranberg
Förrättningsman

**VÄGVERKET****Vägförvaltningen i Malmöhus län**

Tjänsteställe, handläggare

VFMds, Sture Quisth, NB

16

Dnr

Ink. 1984-07-20

Datum

1984-07-19

Ert datum

Lantbruksnämnden
Malmöhus län

Beteckning (Anges vid svar)

VFM 62 84:1412

Er beteckning

Bilaga 5.1

Lantbruksnämnden i Malmöhus län
Celsiusgatan 38 C

212 14 MALMÖ

Ang trumma under väg 1329 vid Skudderup

Som svar på lantbruksnämndens skrivelse av den 11 juni 1984 får vi meddela att vägförvaltningen är beredd att bekosta, dels en ny trumma under väg 1329 av $\varnothing$ 800 mm armerade falsrör tillverkade för läggningsdjup 4 m dels en $\varnothing$ 1200 mm samlingsbrunn som skall anslutas till trummans nedströmssida. Vidare bekostar vägförvaltningen inköp och transport till platsen av 40 m $\varnothing$ 800 mm oarmerade falsrör (lantbruksrör).

Beträffande återställning av vägbana utför vägförvaltningen ny asfaltbeläggning, övrig överbyggnad skall ingå i upphandlingen för ledningsarbetet.

Vidare svarar vägförvaltningen för avlysning och avstängning av väg 1329 under det dygn arbetet skall utföras.

Vägförvaltningen förutsätter att dikningsföretaget även svarar för driften = rensning av trumma under väg 1329 och nedströms placerad samlingsbrunn.

Vid anbudsfordran skall separat pris lämnas på den del av ledningsarbetet som skall bekostas av oss (trumman och samlingsbrunnen) vägförvaltningen skall även beredas tillfälle att delta vid bedömning och antagande av anbud.

Sedan ifrågavarande arbete slutförts och av oss godkänts, utbetalas inom 30 dagar mot faktura utställd av dikningsföretaget det belopp exkl moms som faller på vägförvaltningen.

Roland Ronnebrant

Utlåtande vid syneförrättning enligt 10 kap. vattenlagen angående Skuddarps dikningsföretag år 1984.

Socken: Norra Rörum

Län: Malmöhus

Företaget avser att förbättra dräneringsmöjligheterna för åkermark.

Företaget behandlas såsom dikning enligt bestämmelserna i 7 kap. vattenlagen.

Syneförrättningen har handlagts jämligt 10 kap. vattenlagen utan biträde av gode män.

Läge framgår av bifogade översiktskarta, på vilken torrlägningsområdet utmärkts med gul färgbeteckning. Blå linje markerar gräns för nederbördsområde (vattendelare).

Till förslaget hör:

Plankarta med nivåuppgifter
Profilritning över berörda avlopp.

Ritningsbeteckningar se särskild bilaga.

Till ledning för arbetets utförande och kontroll har fixpunkt ut-satts.

Fixpunkten finns utmärkt å plan- och profilritning; se även sär-skild fixpunktsbeskrivning tillhörande bil. arbetsbeskrivning.

Av denna förrättning berörda marker ingår delvis i dikningsföretaget nr 1, 2 och 3 Skudderup av år 1922, vilket handlagts vid syneförrättning. De diken, som därvid fastställts, är nu otillräckliga.

Företaget omfattar utförande av följande anläggningar.

Öppet avlopp: sträckan A-B och C-D.

Rörledning: sträckan B-C.

Laga hinder mot företaget har av ingen anmälts och ej heller har förrättningsmannen kunnat utröna att något sådant hinder föreligger.

Nederbördsområdets gränser är på bifogad översiktskarta markerade med blå linjer. Nederbördsområdets storlek för olika avloppssträckor framgår av profilritning. Avrinningen vid normal högvattenföring har uppskattats för öppen mark till 1,2 liter/sekund och ha samt för skogsmark till 1,0 liter/sekund och ha.

På grundval av de sålunda uträknade vattenmängderna har avloppen dimensionerats för att möjliggöra dränering till ändamålsenligt djup av mark ingående i samfälligheten. Uppgifter beträffande nederbördsområden och dimensionerande vattenmängder vid olika punkter av avloppen samt i anledning härav föreskrivna dimensioner framgår närmare av bifogad till förslaget hörande profilritning.

Bil.

1. Ändamål och handläggning

2. Läge

3. Plankarta, profilritning, höjdsystem

4. Äldre företag

5. Omfattning

6. Laga hinder

7. Hydrografisk utredning

1. Allmän väg

Trumma för allmänna vägen 1329, ca 400 m V om korsningen med väg 1331, berörs vid avloppssektion 10+42-10+54.

Befintlig trumma uppges ha utförts omkring år 1935.

Befintlig trumma medger ej erforderlig dränering av ovanförliggande mark, varför ombyggnad erfordras på sätt framgår av bifogade plan- och profilritningar.

Vägförvaltningen har beretts tillfälle avge yttrande i ärendet och har därvid ej haft något att erinra mot förslaget till ombyggnad.

Jämlikt 7 kap. 8 § vattenlagen åligger det vägförvaltningen i länet att vidkännas kostnaden för sagda ombyggnad.

3. Ägobro

Ägobroar vid sektionerna 5+65 och 8 ombygges med rör Ø 1 200 genom företagets försorg utan kostnad för broägaren.

4. Underhåll av trummor

Framtida underhåll av ovan redovisade trummor skall åvila den som tidigare haft att svara för underhåll av motsvarande trummor.

För mark, som åtgår till utvidgning av öppna avlopp och för skada och intrång genom jordupplag, skall ersättning utgå enligt följande:

för de delar av företaget som utgöres av åkermark.

För bedömande av företagets ekonomiska bärighet och för bestämmande av fastighets andel i kostnaderna för företaget har förr.mannen jämlikt bestämmelserna i vattenlagen 7 kap. 22 § och 10 kap. 60 § uppskattat storleken av den nytta, som uppkommer genom företagets utförande.

Vid markvärderingen har förrättningsmannen åsatt varje ägofigur ett visst värde per hektar med hänsyn till jordens avkastningsförmåga, arrondering och mest lämpliga användning allt under förutsättning att jorden vore fullständigt dränerad.

Den nytta, som tillföres markerna genom företagets utförande, har av förrättningsmannen uppskattats till belopp, som anges i bifogade värderingslängd, sammanlagt 48 497 kr.

Kostnaden för företagets utförande har beräknats till sammanlagt 31 600 kr, se bilagda kostnadsförslag.

1. Anläggningskostnad

Berörda marker är att anse som en torrläggningssamfällighet, för vilken skäl till uppdelning i olika avdelningar ej förefinnes. I anledning härav skall kostnaden för företagets utförande fördelas i direkt förhållande till båtnaden.

Av bifogade kostnadsfördelningslängd framgår närmare hur stor andel av kostnaden som belöper på varje fastighet.

8. Broar och trummor

9. Ersättningar

10. Markvärdering och båtnadsuppskattning

11. Kostnader

12. Kostnadsfördelning

Vid den slutliga fördelningen av kostnaden för företagets utförande skall bestämmelserna i 7 kap. 27 § vattenlagen angående begränsning av icke sökandes andel i kostnaden iakttas.

2. Underhållskostnad

Kostnaden för företagets framtida underhåll skall fördelas enligt kolumn 7 i kostnadsfördelningslängden.

3. Förrättningskostnad

Förrättningskostnad skall förskjutas av sökandena och med dem likställda. Om företaget blir utfört, skall förrättningskostnaden fördelas efter samma grunder som angivits för anläggningskostnaden, varvid dock bestämmelserna i 10 kap. 80 § vattenlagen skall iakttas.

Avgift varom förmäles i vattenlagen 11 kap. 95 § skall, så snart detta utlåtande vunnit laga kraft, erläggas till länsstyrelsen i Malmöhus län med 97:- kr, vilken kostnad förskotteras av sökandena och, sedan företaget kommit till stånd, fördelas på delägarna efter vars och ens i kostnadsfördelningslängden angivna förbättringsvärde.

Yrkanden, som kan ha framställts under förrättningen men ej blivit behandlade i detta utlåtande, föranleder ej någon åtgärd av syne-
männen.

Jämlikt föreskrifterna i 10 kap. 62 § vattenlagen bestämmer förrättningsmannen ytterligare i fråga om företaget:

att det skall, därest någon av sökandena önskar fullfölja detsamma, utföras i fullständig överensstämmelse med bestämmelserna i detta utlåtande med därtill hörande handlingar och ritningar,

att till detta utlåtande hörande arbetsföreskrifter noga skall efterföljas,

att arbetena bör genom entreprenad överlätas på de villkor som befinns för delägarna mest gynnsamma och betryggande. Med entreprenören bör kontrakt upprättas i överensstämmelse med detta utlåtande,

att arbetena får påbörjas, så snart utlåtandet vunnit laga kraft samt skall vara färdigställda före utgången av år 1987,

att företaget skall anses fullbordat, när det avsynats och godkänts av behörig förrättningsman samt

att det skall benämnas Skuddarps dikningsföretag år 1984.

Företaget skall underhållas, om någon sakägare det påfordrar.

För att nedbringa underhållskostnaderna åligger det markägare tillse att betande kreatur genom stängsel eller på annat sätt hålles borta från de öppna avloppens slänter. Sker skadegörelse genom sakägares åverkan eller försummelse, är vederbörande ersättningskyldig enligt lag.

Ersättningsfrågor i samband med underhållsrensning av detta före-

13. Vattendomstolsavgift

14. Yrkanden

15. Arbetes utförande, arbetstid

16. Framtida underhåll

tag skall i tillämpliga delar behandlas i likhet med vad som föreslagits för företagets utförande. Generella ersättningar för jordupplag o dyl bör bestämmas vid allmänt sammanträde med delägarna i god tid innan aktuell rensning påbörjas.

Trummor skall underhållas av vederbörande ägare eller dem det åligger enligt tidigare lagakraftvunnet beslut.

Spillvatten får tilledas avloppet först sedan det blivit i erforderlig grad renat och hälsovårdsnämnden givit tillstånd därtill samt sedan överenskommelse med företaget träffats rörande därmed förenade villkor.

Företagets angelägenheter skall handhas av en syssloman, som väljes på allmänt sammanträde med delägarna enligt föreskrifterna i vattenlagen 7 kap. 64 §.

Företagets och dess styrelses organisation och funktion, se bilagda PM.

Till företaget hörande förrättningshandlingar och kartor skall förvaras av därtill särskilt utsedd aktförvarare och av denne hållas tillgängliga för envar, som vill taga del av desamma.

Talan mot förrättningen må föras vid Växjö Tingsrätt, Vattendomsstolen, adress Båx 210, 351 05 Växjö 1, till vilken besvären med iakttagande av bestämmelserna i vattenlagen 11 kap. 85 § skall vara ingivna inom sextio dagar från här nedan angiven dag för förrättningens avslutande.

Då denna syneförrättning ej skall underställas vattendomsstols prövning, kommer detta utlåtande att gå i verkställighet i den ordning som för lagakraftätagande dom stadgas, för såvitt icke besvär anförts.

Malmö den 16 juli 1984


Åke Frånberg
Förrättningsman

17. Organisation

18. Aktförvarare

19. Besvärshänvisning

20. Utlåtandets verkställighet

SKUDDARPS DIKNINGSFÖRETAG ÅR 1984

ÖVERSIKTSKARTA

Skala 1:50 000

Fastighet och ägare Ägobeskrivning	Ägo- figur nr	Förbättrad mark		Värde pr ha		Båtnad	
		åker, tomt hektar	annan hektar	före kronor	efter kronor	pr ha kronor	pr ägofigur kronor
Norra Rörums socken <u>Skuddarp 2:11</u> Hans Johansson arr: Hans Swärd Åker	1	0,53		11 200	13 000	1 800	954
	2	0,67		7 400	"	5 600	3 752
	3	0,42		3 700	"	9 300	3 906
	4	0,08		3 700	"	9 300	744
	5	0,40		7 400	"	5 600	2 240
	6	0,07		11 200	"	1 800	126
Summa		2,17					11 722
Lilla Skuddarp 3:2 Yngve Nilsson Åker	7	0,07		11 200	13 000	1 800	126
	8	0,04		7 400	"	5 600	224
	9	0,54		9 800	"	3 200	1 728
	10	0,57		7 000	"	6 000	3 420
	11	0,10		3 700	"	9 300	930
	12	0,37		8 400	"	4 600	1 702
	28	0,98		10 900	"	2 100	2 058
	29	0,09		12 100	"	900	81
Summa		2,76					10 269
Stora Skuddarp 1:19 Gösta Ekstrand Åker	13	0,42		8 400	13 000	4 600	1 932
Summa		0,42					1 932
Stora Skuddarp 1:6 Ove Olofsson Åker	14	0,20		8 400	13 000	4 600	920
	15	0,74		9 200	"	3 800	2 812
	16	0,50		6 100	"	6 900	3 450
	17	1,15		3 700	"	9 300	10 695
	18	0,03		7 400	"	5 600	168
	19	0,02		8 000	"	5 000	100
	20	0,07		3 700	"	9 300	651
	21	0,09		7 400	"	5 600	504
	22	0,12		11 200	"	1 800	216
Summa		2,92					19 516
Skuddarp 2:13 Herta Persson Åker	23	0,38		11 500	13 000	1 500	570
	24	0,98		10 000	"	3 000	2 940
	25	0,96		11 500	"	1 500	1 440
	26	0,09		12 100	"	900	81
	27	0,03		12 100	"	900	27
Summa		2,44					5 058

Fastighet och ägare Ägobeskrivning	Ägo- figur nr	Förbättrad mark		Värde pr ha		Båtnad	
		åker, tomt hektar	annan hektar	före kronor	efter kronor	pr ha kronor	pr ägofigur kronor
<u>Sammanställning</u>							
<u>Skuddarp 2:11</u>							
Hans Johansson							
arr: Hans Swärd	1-6	2,17					11 722
<u>Lilla Skuddarp 3:2</u>							
Yngve Nilsson	7-12						
	28-29	2,76					10 269
<u>Stora Skuddarp 1:19</u>							
Gösta Ekstrand	13	0,42					1 932
<u>Stora Skuddarp 1:6</u>							
Ove Olofsson	14-22	2,92					19 516
<u>Skuddarp 2:13</u>							
Herta Persson	23-27	2,44					5 058
Summa		10,71					48 497

Åke Tranberg
Förrättningsman

Åke Tranberg

SKUDDARPS DIKNINGSFÖRETAG ÅR 1984 I N RÖRUMS SOCKEN

1 UTFÖRANDE

1.1 Ritningar

Arbetet skall utföras i överensstämmelse med till rubricerade företag hörande förslagshandlingar och ritningar.

1.2 Utsättning

Entreprenören, eller den varom särskilt avtalats, skall svara för all erforderlig utsättning för entreprenadens utförande. Utsättning utföres från anvisade utgångspunkter.

2 ÖPPNA AVLOPP

2.1 Sträckning i plan

Vid schakt i befintliga öppna avlopp skall sektionen i regel utvidgas lika åt båda sidor. Förekommande dikeskrökar får ej göras skarpa utan skall i görligaste mån uträtas eller avrundas så att det nya avloppet erhåller rakast möjliga sträckning mellan större brytpunkter.

Där avloppet utgör rågång skall, om ej annat skriftligen överenskomits, schaktningen verkställas så att rågången och avloppets mittlinje kommer att sammanfalla.

2.2 Stängsel

Det åligger företagets styrelse tillse att stängsel utmed avlopp har flyttats i tid, så att dikningsarbetet icke hindras.

2.3 Upplag för schaktmassor

Schaktmassorna bör läggas på den sida där minsta intrång erhålles. Överenskommelse skall ske mellan dikningsföretaget och entreprenören.

Det åligger företagets styrelse att i god tid underrätta vederbörande markägare eller brukare om var schaktmassorna skall uppläggas.

Block som inte har tillräcklig inbäddning i slänt schaktas bort så att nedfall undviks.

Öppningar för utvattnets framsläppande genom upplagen skall anordnas vid sänkor i marken, tillstötande diken eller i övrigt på minst var 50:e meter. Sådan öppning får ej utföras med brantare släntlutning än 1:1,25.

Sten med en större diameter än 0,3 m i schaktmassorna skall i möjligaste mån sammanföras i särskilda rösen och får ej blandas med övriga schaktmassor.

Vägbana, tomt eller därmed jämförbar mark får ej utan innehavarens medgivande användas som upplagsplats för schaktmassor. Genomschaktad vägbana skall snarast möjligt återställas i fullgott skick.

2.4 Ras- och släntförstärkning

Ras och skred som kan uppkomma under arbetets utförande skall, om ej risk för ytterligare ras föreligger, omedelbart avhjälpas. Visar det sig under arbetets utförande nödvändigt att förstärka slänt, äger styrelsen att efter kontrollantens hörande föreskriva i vilken omfattning och på vad sätt förstärkningsarbetet skall utföras.

3 RÖRLEDNINGAR

3.1 Rörkvalitet

Brunnar av betong och betongrör till såväl ledningar som trummor skall vara tillverkade enligt "1949 års betongrörsnormer" eller dess reviderade upplaga.

Lantbruksrör och tillhörande rördelar skall uppfylla fordringarna enligt "1950 års normer för lantbruksrör" utfärdade av lantbruksstyrelsen.

Tegelrör och tillhörande rördelar skall uppfylla fordringarna för gällande Svensk standard (SIS 22 28 01) för dräneringsrör av tegel.

Plaströr skall vara typgodkända av lantbruksstyrelsen.

3.2 Rörläggning

Ledningsgraven utföres i enlighet med till förslaget hörande typritning.

Färdigschaktad gravbotten skall vara jämn samt fri från sten och block. När ledningen skall läggas direkt på färdigschaktad gravbotten får schaktningen med grävmaskin inte utföras till större djup än att den blivande botten lämnas orörd. Återstående schaktning samt avjämning av botten utföres för hand eller med grävmaskin försedd med skopa utan tändar. Om schaktning skett till för stort djup, vilket bör undvikas, skall uppfyllning och justering ske med grus.

Ledningsgrav i bergschakt schaktas ca 15 cm djupare än ledningens underkant, dock minst 10 cm under muff. Ledningen skall läggas på en bädd av väl packat grus eller annat lämpligt material. Muffrör får ej vila enbart på muffen utan skall ha god anläggning för hela röret. För tegel- och plaströrsledningar gäller särskilda av lantbruksstyrelsen utfärdade anvisningar.

Rörledningen får ej täckas förrän den blivit godkänd av vederbörande kontrollant. Rörledning skall efter sådant godkännande

omedelbart täckas. Täckningen utförs med stenfritt material ur schaktmassorna till minst 0,2 m höjd räknat från ledningens överkant.

3.3 Återfyllning

Till återfyllning skall användas ur rörgraven uppschaktade massor. Om dessa massor ej är tillräckliga, utföres nedschaktning från sidorna. Överblivna massor läggs i en sträng på marken över rörledningen.

Fyllningen skall packas väl så att förskjutning av rören icke inträffas samt att framtida sättningar förhindras.

Fyllningen får ej innehålla större sten. Återfyllningen skall ske så att ledningen och brunnar icke skadas eller rubbas. Återfyllningen får ej ske så att massorna faller fritt ned på ledningen, utan så att de längs en naturlig rasvinkel glider ned i rörgraven. Jordfyllningen skall ha homogen struktur. Lokala anhopningar av sten får inte förekomma.

3.4 Brunnar och kopplingar

Brunn utföres i enlighet med till förslaget hörande typritning.

Befintliga rörledningar som utmynnar intill (eller högst 2 m ifrån) en i företaget ingående brunn eller rörledning skall av entreprenören inkopplas.

Generellt gäller att alla utmynnande och korsande rörledningar skall efter anmälan åtgärdas.

Rörledningar som korsar det nya avloppet skall återställas i fullgott skick. Särskilt skall härvid beaktas att grunden under den korsande rörledningen skall göras fast och om så erfordras förstärkas genom utfyllning med grovt grus eller genom underlag av trä.

Koppling får ej täckas förrän kopplingsarbetet blivit godkänt av kontrollanten.

3.5 Fogning och grundförstärkning

Rörledning, där täta fogar föreskrivits, skall utföras enligt Mark AMA 72.

Kontrollanten skall underrättas om jorden är så beskaffad att risk för inslamning föreligger och äger föreskriva särskilda åtgärder för att hindra inslamning.

Brunn skall grundläggas på fast underlag. Trumma och bro skall grundläggas på fast botten eller på rustbädd om markens bärighet är svag.

Kontrollanten äger föreskriva särskilda åtgärder om det under arbetets utförande visar sig nödvändigt att förstärka grunden

för trummor, broar samt rörledningar med tillhörande brunnar.

4 ALLMÄNNA FÖRESKRIFTER

4.1 Dämning

Vatten i dike och vattendrag får under den tid då arbetet pågår uppdämmas och regleras i den omfattning som erfordras för entreprenadens ändamålsenliga utförande, dock icke så att skada uppstår. Efter uppdämning skall vattenståndet sänkas med försiktighet.

4.2 Röjning

Det åligger företagets styrelse tillse att träd och buskar som växer i och utmed berört vattendrag i god tid rothuggas och bortforslas i den omfattning som erfordras för att inte hindra entreprenadens ändamålsenliga utförande. Nedhuggna träd och buskar får inte blandas med schaktmassorna utan skall hållas skilt från desamma.

4.3 Gränsmärken

Befintliga gränsmärken får ej genom entreprenadens utförande rubbas eller täckas av schaktmassor, såvida ej dessförinnan nya märken blivit utsatta genom vederbörande lantmäterienhets försorg.

4.4 Anmälningsplikt

Då entreprenaden berör allmän väg, järnväg, el- och telekabel eller liknande åligger det entreprenören att i god tid före arbetenas påbörjande kontakta därav berörd myndighet för erhållande av erforderliga anvisningar för arbetets bedrivande.

4.5 Fixpunkter

För höjdbestämmning har fixpunkter utmärkts enligt fixpunktsbeskrivning.

Fixp = + 11,15 m

Kors i jordfast sten å fastigheten St Skuddarp 1:6, ca 18 m N om gränsen mot Skuddarp 2:11 och ca 66 m NV om sektion 12+38.

KOSTNADSFÖRSLAG

Datum

1984-07-16

Företagets namn

Skuddarps dikningsföretag
år 1984

Läge	Längd m	Arbete, material e d	Enhet	Mängd	A-pris kronor	Kronor	Summa kronor
<u>Dikessträckan A-B</u>							
4+65-5+50	85	Omsläntning av äldre dike	m ³	200	6	1 200	14 040
		Utplanering av massor	m ³	200	2	400	
5+50-10+25	475	Schaktning av grus, sten och jord	m ³	1 555	6	9 330	
		Utplanering av massor	m ³	1 555	2	3 110	
Tills.	560	meter					
Trummor av betongrör ϕ 1 200 vid 5+65 och 8							
Ersättningar förslagsvis							
För oförutsedda fall, arbetsledning m m till-							
lägges ca 10 %							
			st	2	2 500	5 000	5 000
						1 500	1 500
							1 960
		Summa kronor					22 500
<u>Dikessträckan B-C</u>							
10+25-10+42	17	Betongrör ϕ 800 betalas av Vägförvaltningen i Malmöhus län	-	-	-	-	-
		Schaktning, stämpling, rör-läggning och återfyllning	m	17	80	1 360	
10+42-10+54	12	Trumma för allmänna vägen nr 1329 betalas av Vägförvaltningen i Malmöhus län	-	-	-	-	-
10+54-10+77	23	Betongrör ϕ 800, betalas av Vägförvaltningen i Malmöhus län	-	-	-	-	-
		Schaktning	m	23	80	1 840	3 200
Tills.	52	meter					
Trumma ϕ 1 000 vid 10+42 betalas av Vägförvaltningen i Malmöhus län							
För oförutsedda fall, arbetsledning m m till-							
lägges ca 10 %							
							300
		Summa kronor					3 500
<u>Dikessträckan C-D</u>							
10+77-12+38	161	Schaktning av grus, sten och jord	m ³	580	6	3 480	4 640
		Utplanering av massor	m ³	580	2	1 160	
Tills.	161	meter					
Ersättningar, förslagsvis							
För oförutsedda fall, arbetsledning m m till-							
lägges ca 10 %							
						500	500
							460
		Summa kronor					5 600

Förrättningsmannens namnunderskrift och förtydligande

Åke Tranberg

Företagets namn

Skuddarps dikningsföretag
år 1984

KOSTNADSFÖRSLAG

Datum
1984-07-16

Forts blad nr

1

Läge	Längd m	Arbete, material e d	Enhet	Mängd	A-pris kronor	Kronor	Summa kronor
		<u>Sammanställning</u>					
	560	Dikessträckan A-B				22 500	
	52	" B-C				3 500	
	161	" C-D				5 600	
Tills	773	meter				31 600	
<u>-----</u>		<u>Summa kronor</u>	<u>-----</u>		<u>-----</u>	<u>31 600</u>	<u>-----</u>

Företagets namn

Skuddarps dikningsföretag
år 1984

30

Bilaga F

Ant forts blad

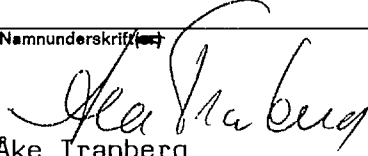
KOSTNADSFÖRDELNINGSLANGD

Datum

1984-07-16

Fastighet Ägare m. m.	Sök. och likst. = S	Båtnad kronor	Fastighets andel i			Samfällighets andel i gemensamma kostnader procent
			för särskild av- delning beräk- nad kostnad kronor	för samfällig- heten beräknad kostnad kronor	samfällig- hetens verkliga kostnad procent	
1	2	3	4	5	6	7
Skuddarp 2:11 Hans Johansson arr: Hans Swärd	S	11 722		7 638	24,170	21,820
Lilla Skuddarp 3:2 Yngve Nilsson	S	10 269		6 692	21,175	20,708
Stora Skuddarp 1:19 Gösta Ekstrand	S	1 932		1 259	3,984	3,312
Stora Skuddarp 1:6 Ove Olofsson	S	19 516		12 716	40,242	36,026
Skuddarp 2:13 Herta Persson	S	5 058		3 295	10,429	18,134
Summa		48 497		31 600	100,000	100,000

Namnunderskrift


 Åke Tranberg
 Förrättningsman

PM angående ett dikningsföretags organisation och funktion		
Enligt bestämmelserna i vattenlagen skall vid företag, där deltagarna är fler än två, företagets angelägenheter handhas av styrelse, bestående av en eller flera ledamöter, av vilka en skall vara ordförande och verkställande ledamot. Val av styrelse äger rum vid allmänt sammanträde med deltagare i företaget; i kallelsen till sammanträdet skall anges att sådant val skall äga rum. Enligt bestämmelserna i vattenlagen skall anmälan om styrelseval göras hos vederbörande länsstyrelse.	VL 7: 61-65	Styrelse
Det står ett företags deltagare fritt att antaga stadgar innehållande mera detaljerade bestämmelser rörande handhavandet av företagets angelägenheter. Stadgarna får icke innehålla bestämmelser, som strider mot vattenlagen eller annan lag. Dylikt stadgar är ej heller gällande med mindre desamma granskats och godkänts av vederbörande länsstyrelse.	3:13	
Styrelsen äger handla å deltagarnas vägnar och företräda dem inför domstolar och andra myndigheter.	3:18	
Styrelsen åligger: <u>att</u> ombesörja företagets utförande, om någon av sökandena påyrkar detta; <u>att</u> antingen själv leda eller ock med annan ingå avtal om utförande av arbete, som enligt fastställd plan skall verkställas;		
Anm. Denna PM avser dikningsföretag, som tillkommit i samband med laga syneförrättning och är även tillämplig beträffande invallnings- och vattenavledningsföretag. I kolumn med beteckning VL har införts hänvisningar till motsvarande bestämmelser i vattenlagen. - O:O motsv. kap: §.		

<u>att</u> till grund för avtal infordra anbud, varvid om möjligt anbud bör infordras från minst tre entreprenörer;	
<u>att</u> , om annat förfaringssätt för ingående av avtal om utförandet skall tillämpas, dessförinnan inhämta deltagarnas medgivande härtill vid allmänt sammanträde;	
<u>att</u> kontrollera entreprenörens arbete - i den mån så finnes erforderligt med biträde av sakkunnig person;	
<u>att</u> tillse att i företaget ingående diken och rörledningar alltid hålles i funktionsdugligt skick samt ombesörja rensnings- och underhållsarbeten;	
<u>att</u> i mån av behov verkställa utdebitering på sätt närmare stadgas i vattenlagen;	3:20
<u>att</u> över inkomster och utgifter föra fullständiga och med verifikationer försedda räkenskaper, vilka skall avslutas per kalenderår och därefter framläggas för delägarnas hörande och godkännande vid allmänt sammanträde;	
<u>att</u> för sistnämnda ändamål och då så eljest kan finnas nödigt kalla delägarna till sammanträde i den ordning, som föreskrives i vattenlagen;	
<u>att</u> vid alla sammanträden föra protokoll, vilket skall vara för delägarna tillgängligt senast 14 dagar efter sammanträdet;	3:22
<u>att</u> i övrigt vidtaga alla de åtgärder, som kan finnas nödiga för företagets ändamålsenliga utförande och underhåll samt därvid beakta och följa de bestämmelser, som anges i vattenlagen.	
Därest företaget ej blir fullbordat inom tid, som föreskrivits i synemännens utlåtande eller av vattendomstol, åligger det arbetsstyrelsen att i god tid före nämnda tids utgång hos vederbörande vattendomstol ansöka om anstånd med företagets utförande.	7:58
Beträffande ändring av visst arbete, som i utlåtandet eller beslut rörande företaget föreskrivits, hänvisas till bestämmelserna i vattenlagen. Vederbörande förrättningsman bör rådfrågas om det lämpligaste förfaringssättet.	7:59

Styrelsens befattning med företagets angelägenheter upphör ej med företagets utförande. Framförallt åvilar styrelsen tillse att företaget vidmakthålles och att härför erforderliga underhållsarbeten utföres.

Yrkar någon av delägarna på rensning av i företaget ingående avlopp, bör styrelsen, om den anser åtgärden tveksam, genom t.ex. lantbruksnämnden låta undersöka det eventuella behovet därav.

Beträffande påföljd av försummelse av underhållsskyldighet finnes stadgat i vattenlagen.

13:16

13:17

Styrelseledamöter, som genom att överskrida dem tillkommande befogenhet eller eljest uppsåtligt eller av vårdslöshet tillskyndar företagets deltagare skada, svarar för skadan en för alla och alla för en.

Rätten att handha med företaget förenade angelägenheter utövas å sammanträde med delägarna. Ordinarie sammanträde bör i regel hållas en gång årligen, varvid föregående års räkenskaper framlägges för granskning, val eller komplettering av styrelse förrättas etc.

7:

64-65

Sammanträde
med delägarna

Styrelsen äger, när den finner lämpligt, utlysa extra sammanträde. Sådant sammanträde är styrelsen skyldig utlysa om minst en femtedel av företagets deltagare så påfordrar.

3:24

Sammanträde utlyses, om icke annat föreskrivits i särskilda stadgar för företaget, antingen genom skriftlig kallelse till samtliga deltagare minst en vecka före sammanträdet eller genom kungörelse, som minst 14 dagar före sammanträdet införes i minst en av ortens tidningar.

Det åligger styrelsen att föra protokoll, som skall vara tillgängligt för delägarna senast 14 dagar efter sammanträdet.

3:22

Å sammanträdet äger envar deltagare - med härefter angivet undantag - rösträtt efter det andelstal (repartitionstal), som är bestämmande för hans skyldighet att taga del i kostnaderna för företagets utförande och underhåll. Rösträtt tillkommer ej deltagare, som häftar i skuld för förfallet bidrag till företaget.

Beträffande rösträtten gäller i övrigt den begränsningen att icke någon deltagare får utöva rösträtt vid sammanträde för mera än en femtedel av deltagarnas sammanlagda, å sammanträdet företedda andelstal.

3:22

För beslut vid sammanträde erfordras, om icke annat bestämts i särskilda stadgar, allenast enkel pluralitet i röstetal. Vid lika röstetal avgöres val genom lottning, medan i andra frågor den mening skall gälla som biträdes av de flesta röstande, eller, om jämväl antalet röstande är lika, av ordföranden vid sammanträdet.

3:22

Deltagarna äger ej rätt att fatta beslut som innebär ändring av arbetsplanen eller av synemännens utlåtande eller av eljest i lag eller av myndigheter givna bestämmelser.

Beslut, som fattas vid sammanträde med deltagarna, är styrelsen skyldig efterkomma, så framt det ej är stridande mot lag eller mot synemännens utlåtande. Beslut, som fattas av styrelsen eller deltagarna å allmänt sammanträde, kan överklagas genom stämning å styrelsen till allmän underrätt inom trettio dagar från beslutets dag. Av sådan klagan uppehåles dock ej verkställigheten av beslutet, så framt ej domstol annorledes förordnar.

3:23

Vid företag, som omfattar flera av varandra oberoende samfälligheter och som handhas av gemensam styrelse, måste särskild bokföring ske för varje dylik samfällighet. För rättningskostnader, omkostnader för styrelsen och andra för sådant företag gemensamma kostnader, föres på gemensamt konto och fördelas vid bokslutet på resp. samfälligheter.

7:

Uttaxering
av medel

60-63

3:20

För anskaffande av erforderliga medel för ett företags utförande eller underhåll äger styrelsen, som ovan nämnts, verkställa uttaxering.

Debiteringslängd, som för varje i företaget deltagande fastighet anger å fastigheten belöpande andel i uttaxerat belopp, skall framläggas till granskning vid i behörig ordning utlyst sammanträde med företagets deltagare. Den upprättade fördelningen skall vara verkställd i överensstämmelse med fastställd delningsgrund. Vid framläggande av debiteringslängd måste, om den verkställda debiteringen skall ha laga verkan, lagens föreskrifter noga iakttagas. I kallelse (kungörelse) till sådant sammanträde bör därför särskilt anges att debiteringslängd kommer att framläggas.

Av debiteringslängd skall framgå huru och när uppbörd skall äga rum samt den räntesats, som kommer att tillämpas, då betalning icke erlägges inom föreskriven tid.

Av stor vikt är, att debiterade belopp indrives utan dröjsmål så att ej vid ombyte av ägare till någon i företaget ingående fastighet möjligheten att erhålla betalning minskar. Ny ägare är nämligen icke skyldig svara för bidrag, som förfallit till betalning mer än ett år innan han blev ägare. Har han inrepat fastighet å exekutiv auktion, svarar han ej för bidrag, som förfallit till betalning före försäljningsdagen.

Enligt bestämmelserna i vattenlagen må i vederbörlig ordning uttaxerat belopp utsökas av deltagare, som trots påminnelse underlåter att betala. Ansökan om utsökning, som i detta fall sker utan domstols dom, inges till vederbörande kronofogdebete.

3:20

Anser någon deltagare att den framlagda debiteringslängden är oriktig, äger han klandra densamma genom att instämma styrelsen till domstol inom trettio dagar efter sammanträdet. Längden är dock, trots klandertalan, bindande, där ej domstolen annorledes förordnar. De utdebiterade beloppen kan, som ovan nämnts, utan särskild dom utsökas hos deltagarna.

3:20

Försummar styrelsen att verkställa uttaxering eller att indrivna debiterade belopp, kan styrelsens ledamöter ådraga sig personlig betalningsansvarighet för företagets skulder.

3:21

Har statligt stöd beviljats till företagets utförande är deltagarna bundna av därmed förenade villkor.

Att iakttaga
vid statligt
stöd

I beslut angående statligt stöd föreskrives som regel viss tid, inom vilken företaget skall vara fullbordat. Denna tid är i allmänhet något kortare än den av synemännen föreskrivna (jmf sid. 2 - VL 7:58). Fullbordas ej arbetet inom i beslutet angiven tid, åligger det styrelsen att hos lantbruksnämnden i god tid före nämnda tids utgång anhålla om anstånd med arbetets utförande.

Ändring i fastställd arbetsplan skall godkännas av lantbruksnämnden (se även sid. 2 - VL 7:59).

Arbetsstyrelsen åligger att noggrant förvara samtliga till företaget hörande handlingar, ritningar, räkenskaper o.dyl., samt att till efterträdare överlämna och redovisa innehavda handlingar m.m. rörande företaget.

Aktförvaring

Arkivakt - handlingar och ritningar i original - finnes beträffande företag, som tillkommit i samband med laga syneförrättning, i regel tillgängliga i statligt arkiv. Vederbörande lantbruksnämnd lämnar upplysning om var sådan akt förvaras. Vid förfrågan bör anges företagets namn och årtalet för förrättningens handläggning.