

Förslag till
Bökesåkra nr 2 - Håckeberga dikning av år 1930
i Lyngby socken av Malmöhus län;
upprättat vid syn enligt vattenlagen år 1930 av

David Larsson
länslantbruksingeniör

Anskrift.

Genom Kungl. Maj:ts nådiga brev
den 30 juni 1932 fastställd till
efteråtelse vid arbets utförande.
Stockholm den 22 augusti 1932.
På Kungl. Landbruksstyrelsens vägnar
Albert Smith.



RTN.Nr 001

M

2-0283

Överskrift:

Genom Kungl. Maj:ts nådiga
brev den 30 juni 1932 fastställt
till offentliggörande vid arbetets
utförande.

Stockholm den 22 augusti 1932


På Kungl. Landbruksstyrelsens

värn:

Albert Smith.

Förslag till
Bökesäkra nr 2 - Häckebergas dikeering av år 1930
i Lyngby socken av Malmshus län;
upprättat vid syn enligt vattenlagen år 1930 av

Daniel Larsson
länbruksingenjör.

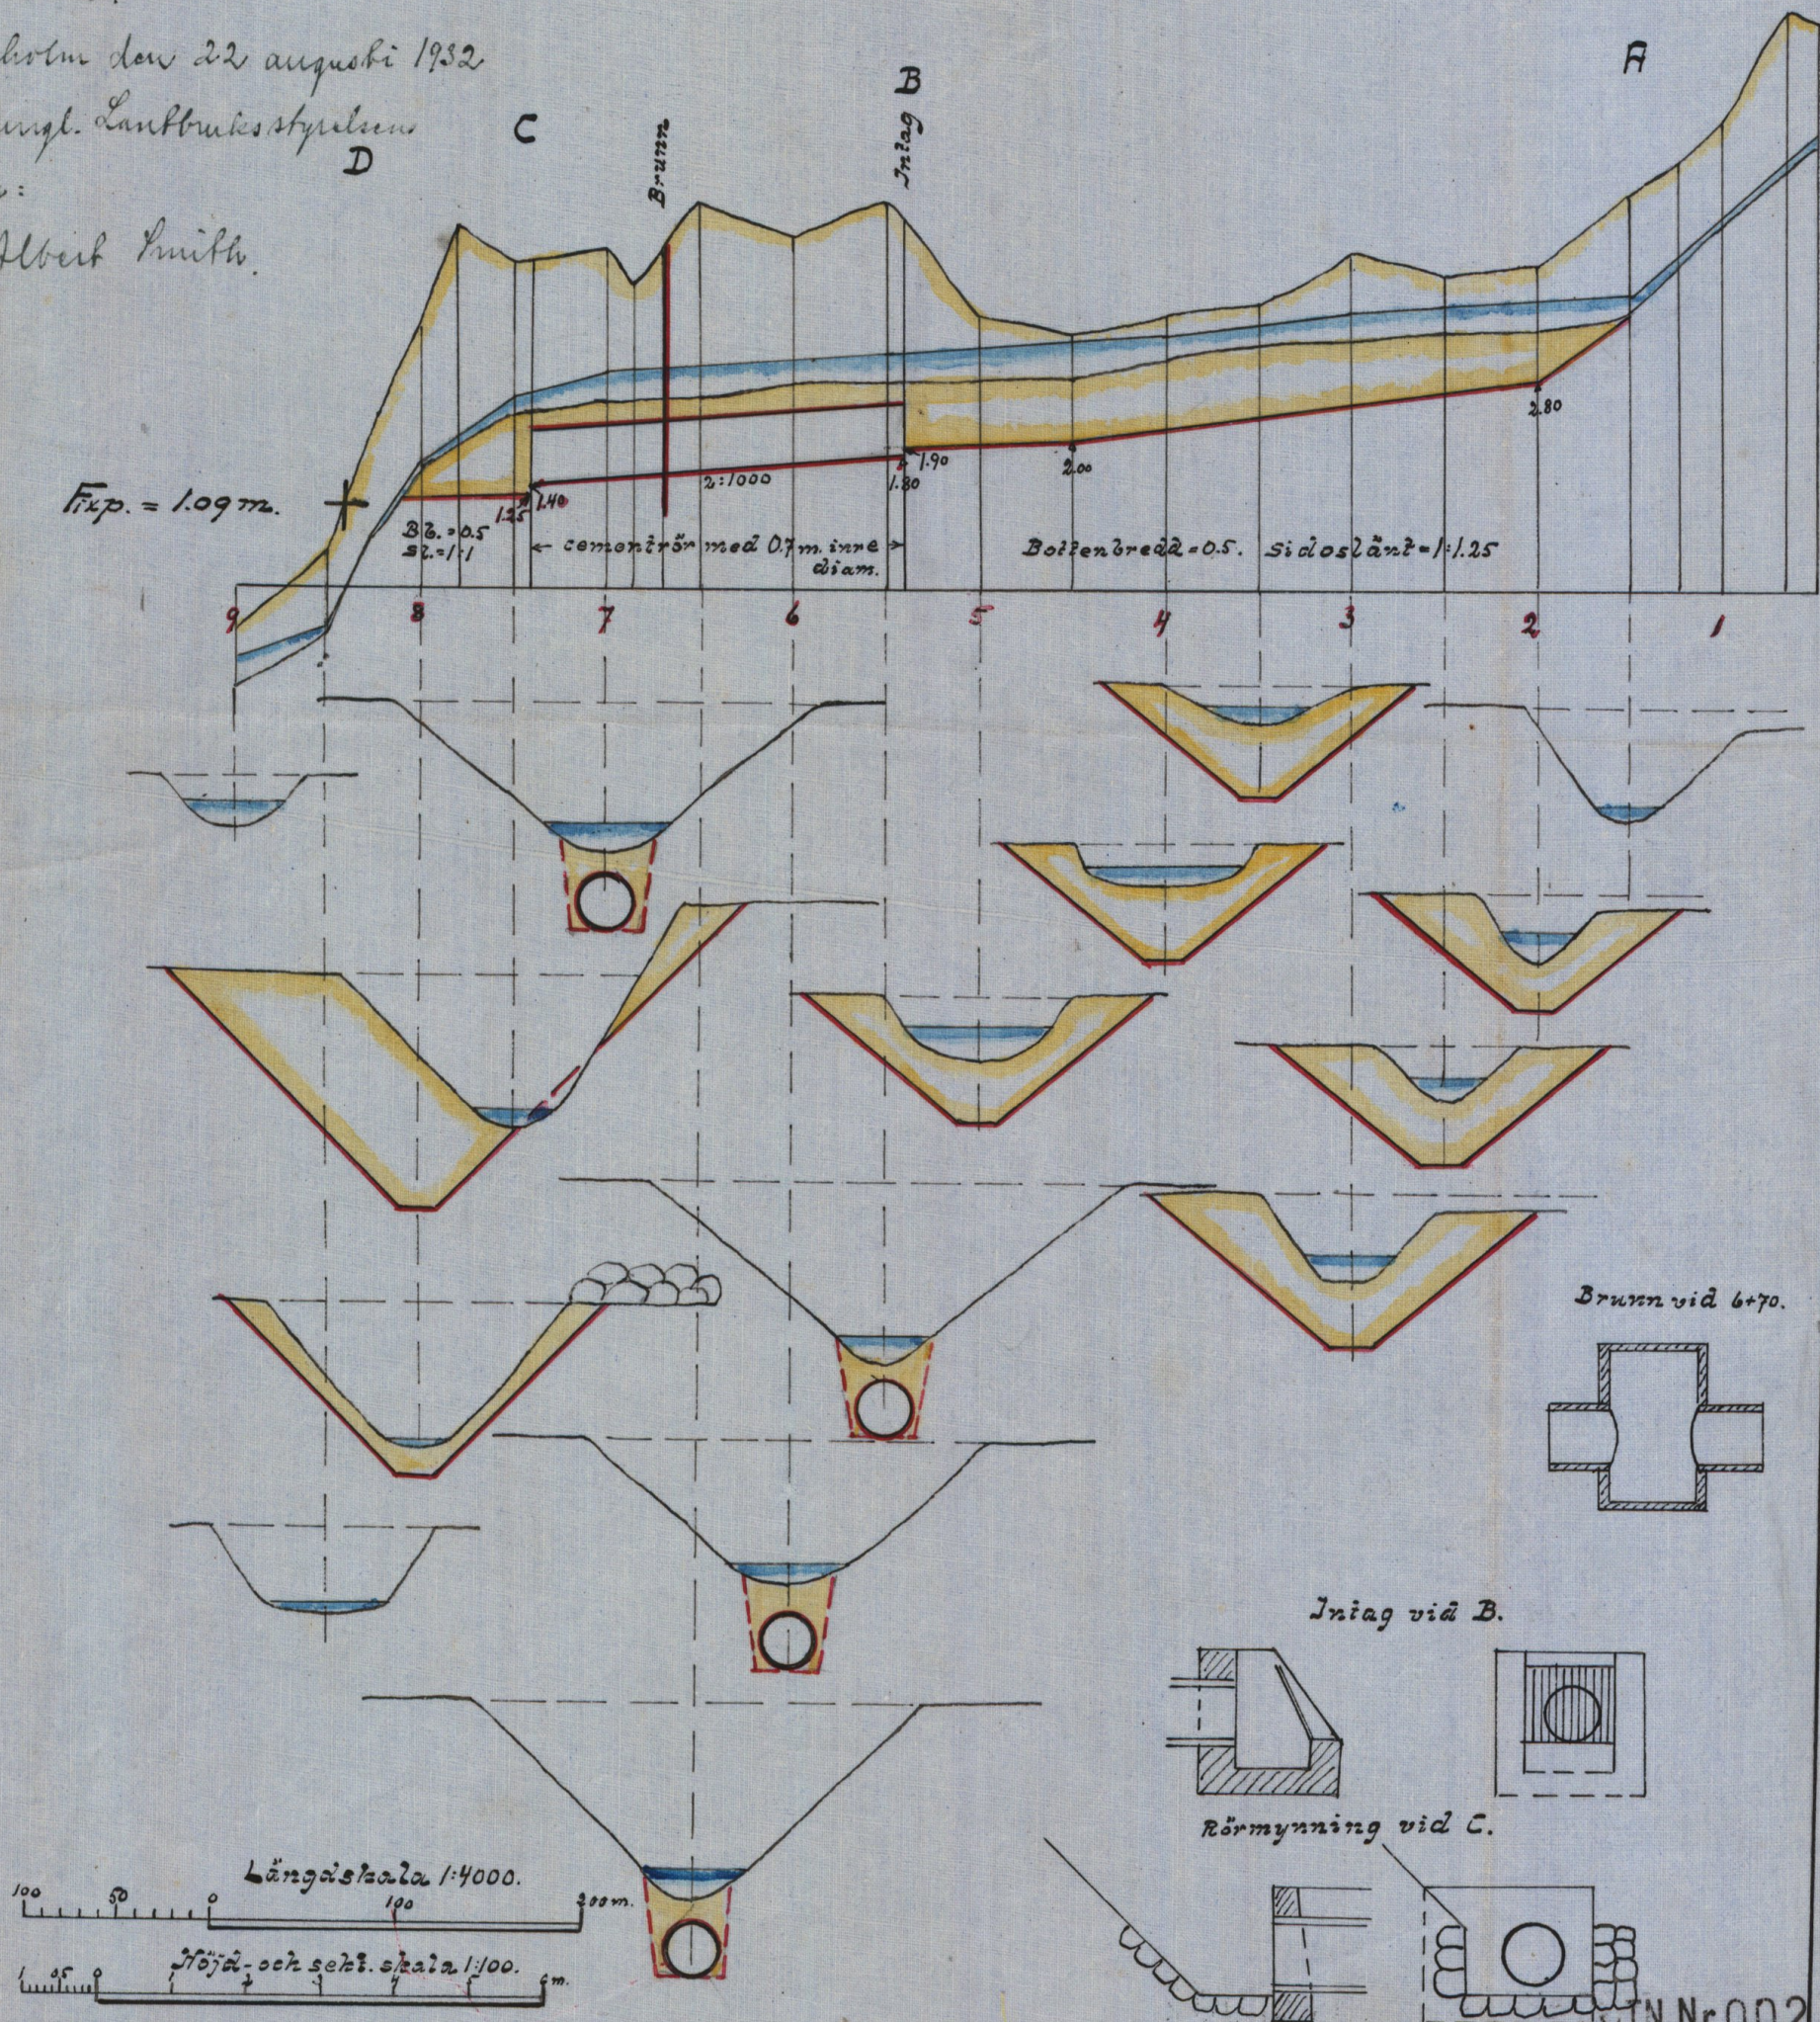

ATN.Nr 002

M

2-0283

M

2*0283

der

25708

DIARI N:R

K. LANTEFUKSSTYRELSEN

22 OKT 1932

Handlingar

rörande "Bökesåkra n:r 2 -
Häckeberga dikning av år 1930"
i Lyngby och Genarps socknar
av Malmöhus län.

Avskrift.


Genom Kungl.Maj:ts nådiga brev
den 30 juni 1932 fastställd till
efterrättelse via arbetets utförande.

Stockholm den 22 augusti 1932.

På Kungl.Lantbruksstyrelsens vägnar:

Albert Smith.

Översiktskarta.

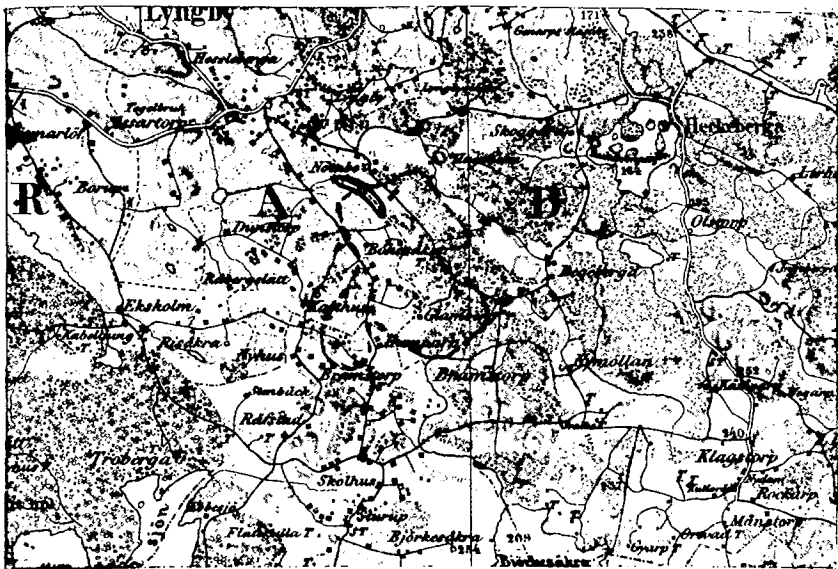

Skala 1:100.000

Betänkande

avgivet för sökande av statsunderstöd till företag benämmt Bökesåkra n:r 2 - Håcksberga dikning av år 1930 i Lyngby ^{och Genarps} socken av Malmöhus län.

Företaget avser anordnandet utav en täckt avloppsledning på 100 meters längd av cementrör med 28" = 70 cm, inre diameter samt upptagning utav öppet avlopp sammanlagt 470 meter långt. för torrläggning utav mark tillhörande fastigheterna Bökesåkra n:r 1, 2 och 3 samt Nötabo tillhörande Håcksberga i Lyngby och Genarps socknar av Malmöhus län.

Företaget är beläget omkring 4 kilometer sydväst om Genarps kyrka och stations-samhälle och utmärkes å bifogade översiktskartan med gul färgbeteckning.

Syneförrättning rörande företaget har avslutats den 15 september 1930.

Talan mot utlåtagandet har icke förts.

Sträckan 5 + 40 - 7 + 40 har föreslagits utförd av cementrör enär en jämförande kostnadsberäkning visar att upptagning utav öppet avlopp denna sträcka endast skulle bli 100 kronor billigare än den föreslagna täckta ledningen.

Genom förening ingången den 30 oktober 1930 hava de båda delägarna förklarat sig önska såväl bidrag från statens avdiknings-

3.

anslag som lån från statens avdikningslånefond till kostnad förenade med företagets utförande. Föreningen har undertecknats förutom av ägaren till Häckeberga, friherre H. Wrangel av samtliga sterbhusdelägare i Lydén's sterbhus, ägare till Bökesåkra.

Arealen av den mark som torrläggas utgör 3,88 har åker och 1,32 har. ängsmark. Båtnaden på åkermarken utgör 3708 kronor 50 öre och på ängsmarken 1980 kronor. Kostnaden för hela företaget jämte synförrättning och kostnad för upprättade av betänkande har beräknats till 5653 kronor 03 öre. Kostnaden per hektar utgör alltså 1087 kronor. Till företaget synes kunna beviljas ett lån från avdikningslånefonden på 2850 kronor och ett anslag från statens avdikningsanslag på 2800 kronor.

Allmän väg eller övriga allmänna intressen beröres ej av företaget.

Arbetstiden torde kunna fastställas till 1 september 1933.

Lund den 2 febr. 1931.

David Larsson.

Tabell a.

	Hela torrläggningsområdet								Lånesökandes andel							
	Areal		Värde				Båtnad		Areal		Värde				Båtnad	
			före		efter						före		efter			
			torrläggningen								torrläggningen					
	Har	ar	Kr.	öre	Kr.	öre	Kr.	öre	Har	ar	Kr.	öre	Kr.	öre	Kr.	öre
Åker																
Annan mark																
Påräknad landvinning																
Summa																

Kostnadsförslag.

Torrläggningskostnad enligt vid syneförrättningen upprättat kostnadsförslag

3875: -
5400: -

Avgift jämlikt Vattenlagen 11:95

Arvode m. m. för syneförrättningen

206:33

Kostnader i underställnings-
besvärsmål

Arvode m. m. för betänkande

46:70

Summa Kronor

4128.03
5653.03

Lund

den

2 febr.

1931

David Larsson

Statens Lantbruksingenjör

x) Ändringen vidtagen i Kungl. Lantbruksstyrelsen med stöd
av förklarade räkenskaper angående företaget.

Vid arbetsplanens fastställande har kostnaden för företaget
beräknats till 4.128 kr. 3 öre.

Stockholm den 22 augusti 1932.

På Kungl. Lantbruksstyrelsens vägnar:

Albert Smith.

F Ö R E N I N G

Undertecknade delägare i *dikningsföretaget Bäckesåkra nr 2*
Häckeberga av år 1930 inom *Genarp och Lyngby*

socknen av *Malmsåkers* län, förklara oss härmed vilja komma i åtnjutande av lån från till dylikt ändamål anvisade statsmedel och giva för den skull företagets arbetsstyrelse i uppdrag:

att göra framställning om största möjliga lån från statens avdikningslånefond till företagets genomförande;

att därest dylikt lån beviljas, för vår räkning med vederbörande myndighet uppgöra kontrakt om arbetenas utförande ävensom underteckna övriga i samband härmed erforderliga förbindelser och handlingar;

att emottaga och utkvittera utanordnade lånebelopp; samt

att anlita sakkunnig person för uppgörande av för lånets sökande och utbekommande erforderliga handlingar och ritningar.

Häckeberga och Bäckesåkra den 30 oktober 1930

H. Wrangel

Friherre H. Wrangels egenhändiga namnteckning bevittnas av:

S. Svenson.

O. Roman.

Anders Ohlsson.

Frans Lydén

Anders Olssons och Frans Lydéns egenhändiga namnteckningar bevittnas:

Ingeborg Rosengren

Joh. Rosengren.

Karolina Ohlsson

Karolina Ohlssons egenhändiga namnteckning bevittnas:

Frans Lennart Lydén.

Hildur Olsson.

Avskrift.

Protokoll, fört vid sammanträde den 27
november med delägare i dikningsföretaget
benämmt"

Par.1

Närvarande:

Inspektör S. Svensson för Barom H. Wrangel enl.fullmakt och öv-
riga delägare personligen.

Par.2

Till arbetsstyrelse för dikningsföretaget valdes bokhållaren
Olof Wöman å Härkeberga och lantbrukaren Anders Olsson Wissmarlov.

År och dag som ovan

S. Svensson

Anders Ohlsson

Karolina Ohlsson

Frans Lydén

Anders Olssons och Frans Lydéns egenhändiga namnteckningar bevittnas:

Ingeborg Rosengren

Joh. Rosengren

Karolina Ohlssons egenhändiga namnteckning beivttas

Gunhild Kulbasa

Anna Nilsson.

Avskrift.

Fullmakt för inspektoren S. Svensson å Häckeberga, att vid det sammanträde som är utsatt att hållas torsdagen den 27 nov. 1930 med delägarna i dikningsföretag benämnt "Bökesåkra n:r 2 - Häckeberga dikning av år 1930" min talan föra och rätt bevaka, hållande jag för giltigt vad ombudet å mina vägnar lagligen gör och låter.

Häckeberga den 26 Nov. 1930.

H. Wrangel

Bevittnas:

S. Roman.

Gunhild Kulbasa.

Avskrift.

Protokoll fört vid sammanträde vid syn
enligt vattenlagen för torrläggning av
mark tillhörande Bökesåkra.

§:1.

Hos lantbrukaren Otto Malmström, Bökesåkra, tisdagen den 2
september 1930 kl. 10 f.m.

Närvarande undertecknad av Kungl. Maj:ts Befallningshavande
förordnad förrättningsman samt Skiftesgodemännen Olof Andersson
och Jöns Persson,
förrättningsök. Anders Olsson,
Inspektor S. Svensson för Friherre H. Wrangel,
arr. Harald Nilsson.

§:2.

Jäv mot synmännen anmälades icke.

§:3.

Laga hinder ensågs ej föreligga mot företaget.

§:4.

Enär avloppet utgjorde fortsättning utav dike genom Bökes-
åkra och därför sammanträdet utsatts att hållas å samma tid som
sammanträde rörande torrläggning *Bökesåkra/ok 3 m. fl*
genomgicks först detta företag. Då inget yrkande framställdes om
utsträckning utav företagen så att de kunde anslutas till varand-
ra behandlades varje företag för sig och behandlades Bökesåkra
torrläggning först.

§:5.

Verkställdes av synmännen i vattenlagen föreskriven båtnads-
uppskattning och besiktigades avloppet.

§:6.

Sök. yrkade att förslag skulle upprättas såväl med öppet som
täckt avlopp genom den höglänta marken å sträckan 5+50-8. I öv-
rigt borde avloppet utföras så att full torrläggning erhöles å
mark till Bökesåkra.

§:7.

Infann sig Karl Larsson, Bökesåkra.

§:8.

Meddelades att nytt sammanträde komme att hållas måndagen den 15 september 1930 kl. 6 e.m. (kl.18) hos lantbrukaren Otto Olsson, Bökesåkra, till vilken ingen vidare kallelse komme att utfärdas.

Ort och dag som ovan

David Larsson.

Jöns Persson Olof Hansson

§:9.

Den 15 september 1930 kl. 6 e.m. sammanträdde ånyo förstående synemän och hade dessutom kommit tillstådes Inspektor E. Svensson, Anders Olsson, Arr. Harald Nilsson.

§:10.

Förrättningsmannen redogjorde för verkställda båtnadsuppskattning och uppläste upprättade längder häröver.

§:11.

Avgåvo synemännen utlåtande.

§:12.

Meddelades att till åtgärd för vilken dagarvode debiterats åtgått 1 dag.

§:13.

Förklarades förrättningen avslutad.

§:14.

Meddelades att ett exemplar av synehandlingarna inom föreskriven tid skulle överlämnas till Anders Olsson.

Ort och dag som ovan

David Larsson.

Jöns Persson.

Olof Hansson.

Fullmakt

för Anders Olsson, Vismarlöv n:r 12, att å sammanträdet den 2:de september 1930 kl. 10 f.m. för torrläggning av mark tillhörande Bökesåkra n:r 1 m.fl. fastigheter i Lyngby socken, föra min talan.

Södra Åkarp pr Vellinge den 30/8 1930

Frans Lydén.

Egenhändig namnteckning bevittnas av:

H. Berggren.

Carl Nilsson

Handlande.

Slaktare.

S. Åkarp. Hvellinge.

Hötofta, Jordholmen.

Fullmakt för inspektoren S. Svensson å Håckeberga, att vid det sammanträde som är utsatt att hållas tisdagen den 2 september 1930 hos lantbr. Otto Malmström i Bökesåkra rörande torrläggning av mark tillhörande, dels Bökesåkra n:r 3 och dels Bökesåkra n:r 2 i Lyngby socken av Malmöhus län, min talan föra och rätt bevaka, hållande jag för giltigt vad ombudet å mina vägnar lagligen göra och låter.

Håckeberga den 1 september 1930

H. Wrangel.

Bevittnas:

Axel Hansson.

Johan Brandsten.

Fullmakt

för Anders Olsson, Vismarlöv n:r 12, att å de sammanträden, som hållas för torrläggning av mark tillhörande Bökesåkra n:r 1 m.fl. fastigheter i Lyngby socken, föra min talan.

Södra Åkarp pr Vellinge den 10 sept. 1930

Frans Lydén.

Egenhändig namnteckning bevittnas:

H. Berggren.

N. Larsson

Handlande.

Snickare.

S. Åkarp. pr Hvellinge.

S. Åkarp, Hvellinge.

Fullmakt för inspektoren S. Svensson å Håckeberga, att vid det sammanträde, som är utsatt att hållas måndagen den 15 sept. 1930 hos lantbr. Otto Olsson i Bökesåkra, rörande torrläggning av mark tillhörande Bökesåkra n:r 2 uti Lyngby socken av Malmöhus län, min talan föra och rätt bevaka hållande jag för gillt vad ombudet å mina vägnar lagligen gör och låter.

Håckeberga den 13 september 1930

H. Wrangel.

Bevittnas:

Edith Nilsson.

C. M. Carlsson.

14
T111

Konungens Befallningshavande i Malmöhus län.

Undertecknade får härmed vördsamt anhålla om förordnande av behörig förrättningsman att i enlighet med gällande dikningslag förrätta syn å floddiket från 507/4096 mti, n:r 1 Bökesåkra med flera egendomar i Lyngby och angränsande Genarps socken av Burs härad. Den vattensjuka åkerarealen vi söka för utgör cirka tre tunnland. Samtliga delägares namn och hemvist torde först efter av förrättningsman verkställd undersökning och uppmätning av den vattenskadade marken bliva kända.

Vismarlöv, Bökesåkra och S. Åkarp den 28 augusti 1928

Anders Olsson, Karolina Olsson. Frans Lydén

Resolution.

Herr lantbruksingeniör E. Berggren förordnas härigenom att, därest laga hinder ej möter i behörig ordning företaga den i inneliggande ansökan omförmälda förrättning.

Malmö i landskansliet den 9 oktober 1928

F. Kamel.

Hj. Kjäll.

Resolution.

Sedan länsstyrelsen den 9 oktober 1928 förordnat lantbruksingeniören E. Berggren att förrätta i inneliggande ansökan omförmälda förrättning, förordnar länsstyrelsen härigenom, med återkallande av förordnandet för Berggren, t.f. lantbruksingeniören David Larsson till förrättningsman.

Malmö i landskansliet den 19 augusti 1930

På länsstyrelsens vägnar:

Hj. Kjell.

Carl Nielsen.

16.

Utlåtande.

avgivet av synemännen vid syneförrättning enligt vattenlagen rörande företag benämmt Bökesåkra nr. 2-Häckeberga dikning av år 1930 avseende tomläggning av mark tillhörande Bökesåkra Nr. 2 och Häckeberga uti Lyngby socken av Malmöhus län.

Belägenhet och ändamål.

Företaget avser fördjupning och utvidgning utav befintligt öppet avlopp sträckan A-B samt anläggning av täckt avlopp sträckan B-C i rögång mellan fastigheterna Bökesåkra och *Häckeberga* till så stora dimensioner och djup, att dels översvämning förhindras och högvattenföring och dels för ändamålsenlig brukning erforderlig tegdikning kan verkställas.

Undersökningar, jämförelseplan och fixpunkter.

De marker, som genom föreslagna arbetens utförande vinna båt-
nad, have planmätts och ytavvägts samt avfattats å detta utlåtande bifogad plankarta. Höjderna äro å densamma angivna i meter över det antagna jämförelseplanet. Det till utvidgning och fördjupning föreslagna avloppet har avvägts och uppmätts samt uppritats å detta utlåtande tillhöriga profil- och sektionsritningar.

Till ledning vid arbetets utförande har inbuggits fixpunkter i jordfasta stenar på de ställen, som anges å bifogade plankarta.

Nederbördsområde.

Nederbördsområdet, som bestämts med tillhjälp av ekonomiska

17.
kartan omfattar 440 hektar.

I företaget ingående arbeten.

Företaget skall omfatta upptagning utav avloppet A-B-C-D.

A-B öppet avlopp, Bottenbredd = 0.5 m. Sidolutning 1:1.25.

B-C täckt ledning med inre diameter minst 0.7 meter

C-D öppet avlopp, bottenbredd = 0.5 m. Sidolutning 1:1.

Intag vid B, brunn vid 6+70 och kringmurning vid C.

Kostnaden för öppet avlopp sträckan B-C har av synemännen beräknats till 3320 kr. och kostnad för täckt ledning till 3450 kr. På grund av den ringa skillnaden i kostnad mellan täckt och öppet avlopp hava synemännen ansett att täckt avlopp å denna sträcka är ändamålsenligare än öppet avlopp.

Båtnad genom företaget.

Den genom företagets utförande uppkommande båtnaden består i den ökning i jordens alstringsförmåga, som erhålles genom vattenståndets sänkning.

Jämlikt 10 kap. 60 § vattenlagen hava synemännen med tillämpning av i 7 kap. 22 § samma lag stadgade grunder uppskattat den genom torrläggning åstadkomna höjningen eller ökad möjlighet till höjning utav jordens alstringsförmåga.

I bifogad ägobeskrivnings- och värderingslängd lämnas en detaljerad framställning utav varje ägofigurs värde före och efter företagets utförande samt förbättringsvärde.

Någon båtnad av annan art än jordförbättring och därmed följande framtida betalningsskyldighet, varom stadgas i 7 kap.

29§ vattenlagen, förekommer icke.

Dilning eller vattenavledning.

Företaget har av synemännen hänförs till dilning, varom i 7 kap. vattenlagen stadgas.

Laga hinder.

Något laga hinder mot företaget har icke under förriättningen anmälts och ej heller hava synemännen funnit något sådant föreligga.

Kostnadsfördelning.

Skäl för företagets uppdelning i avdelningar med åtföljande jämföring i kostnadsfördelningen enligt bestämmelserna i 7 kap. 24-26 §§ vattenlagen har icke ansetts föreligga, varför samtliga med företaget förenade kostnader skola fördelas på de fastigheter, som erhålla båtnad genom företaget i direkt förhållande till det i företaget uppskattade jordförbättringsvärdet och efter procenttal, som finnas uträknade i bifogade kostnadsfördelningslängd.

Ersättningar.

För mark till avloppets utvidgning skall ersättning utgå med belopp, som anges i bifogade ersättningslängd.

Arbetets utförande.

Arbetet med utförande av ifrågakvarande företag må påbörjas

så snart förhållandena medgiva och förrättningen vunnit laga kraft.

samt skall vara fullbordat senast den 1 sept. 1933.

Vid arbetets utförande iakttages:

att ur öppet avlopp uppschaktad jord och sten lägges minst en (1)

meter från avloppets kant samt med sidolutning ej brantare än
intilliggande avlopp;

att öppningar i vallarna upptagas där så erfordras för att dag-

vattnet från angränsande terräng skall kunna fritt nedrinna
i avloppet;

att vid avloppets upptagande genom väg uppschaktad massa lägges

å ömse sidor om vägbanan och ej på densamma;

att därest för arbetenas bedrivande fördämnings erfordras, vattnet

ej innehålles eller påsläppes, så att skada eller förfång upp-
står för ovan- eller nedanför liggande mark;

att rörledningarna skola läggas av cementrör av så god kvalitet,

att de tåla en tryckpåböring av 10 kg. per längd centimeter

jämt fördelad last längs översta och understa generatrisen

av det horisontalt anbragta röret.

Underhåll.

Ränsning utav det upptagna öppna avloppet till vid denna

förrättning föreskrivna dimensioner skall verkställas vart tredje

år eller med kortare mellanrum, om någon delägare så fordrar och

sakkunnig person vitsordar. Vederbörande jordägare skola utan er-

sättning tillsläppa för ränsningsmassornas uppläggning erforderligt utrymme längs avloppet. Till företaget hörande brunnar och täckta ledningar skola jämväl tillses varje år. Vid ränkning tillses jämväl att buskar och träd icke få växa närmare de öppna avloppens kanter än 2.0 meter.

Företagets namn.

Företaget skall benämnas "Bökesåkra nr.2-Häckeberga dikning av år 1930".

Avgift till vattendomstol.

Avgift såsom bidrag till vattendomstolarnas organisation och verksamhet skall icke erläggas.

Besvärshänvisning.

Talan mot förrättningen och detta utlåtande föres vid Söderbygdens vattendomstol, adress Stockholm, till vilken besvär, med iakttagande av bestämmelserna i 11 kap. 85§ vattenlagen, skola vara ingivna inom 60 dagar från nedanstående datum.

Bökesåkra den 15 september 1930.

David Larsson.

Olof Hansson.

Jöns Persson.

Avskrift.

Att såvitt framgår av härstädes fört vederbörligt diarium, besvär icke inom laga tid anförts mot förestående synförrättning; det varder härmed till bevis meddelat.

Stockholm i Söderbygdens vattendomstols kansli den 14 juni 1932.

Lösen redov. gm. stpl. 0.50
Stämpel 1:—
Summa kronor 1:50

Ex officio
Eren Nridlund.

Socken, by och hemman	Registreringsnummer	Littera å kartan	Hemmansstal	Ägofigurans nummer	Delägares namn, hemvist m. m. samt ägobeskrivning
1	2	3	4	5	6
<u>Genarps</u> <u>Lyngby socken.</u> Mötabo, Genarp	1 ¹		1/4		<u>Äg. Frih. H. Wrangel, arr. Harald Nilsson.</u> 1 åker 2a do 2b do 3 äng 4 do 5 åker 6 do 7 do 8 do
<u>Lyngby socken.</u> Bökesåkra n:1,2 & 3	2 ²		7/24		<u>Summa</u> <u>Äg. Anders Olsson m.fl.</u> <u>arr. Otto Olsson.</u> 9 åker 10 do 11 do 12 äng 13 do 14 åker 15 do 16 do 17 do 18 do 19 do <u>Summa</u>
<u>Genarps socken</u> Mötabo, Genarp <u>Lyngby socken</u> Bökesåkra n:1,2 & 3	1 ¹ 2 ²		1/4 7/24		<u>Sammandrag.</u> Äg. Frih. H. Wrangel, arr. Harald Nilsson Äg. And. Olsson m. fl. arr. Otto Olsson <u>Summa</u>

Marken utgöres beboffande samtliga ägofigurer
av nylla på lera

Areal								Nuvarande värde			Blivande värde			Förbättringsvärde		
Åker		Äng och odlingsmark		Annan duglig mark		Impediment och högl. mark		pr har	pr ägofigur		pr har	pr ägofigur		pr har	pr ägofigur	
Har	ar	Har	ar	Har	ar	Har	ar	Kr.	Kr.	öre	Kr.	Kr.	öre	Kr.	Kr.	öre
7	8	9	10	11	12	13	14	15	16							
055				700	38 50	1500	8250	800	44 -							
47-				500	235 -	1500	705 -	1000	470 -							
19-				1200	228 -	1500	285 -	300	57 -							
	10-					1500	150 -	1500	150 -							
	59-					1500	885 -	1500	885 -							
63-				300	189 -	1500	945 -	1200	756 -							
51-				800	408 -	1500	765 -	700	357 -							
15-				500	75 -	1500	225 -	1000	150 -							
085				1000	85 -	1500	12750	500	42 50							
209-	69-						4170 -		2911 50							
43-				400	172 -	1500	645 -	1100	473 -							
09-				700	63 -	1500	135 -	800	72 -							
28-				400	112 -	1500	420 -	1100	308 -							
	21-					1500	315 -	1500	315 -							
	42-					1500	630 -	1500	630 -							
45-				400	180 -	1500	675 -	1100	495 -							
08-				800	64 -	1500	120 -	700	56 -							
22-				300	66 -	1500	330 -	1200	264 -							
07-				800	56 -	1500	105 -	700	49 -							
15-				800	120 -	1500	225 -	700	105 -							
02-				1000	20 -	1500	30 -	500	10 -							
1 79-	63-						3630 -		2777 -							
2 09-	69-						4170 -		2911 50							
1 79-	63-						3630 -		2777 -							
3 88-	1 32-						7800 -		5688 50							

Söcken, by och hemman	Registernummer	Littera å kartan	Hemmanstal	Ägofigurens nummer	Delägares namn, hemvist m. m. samt ägo-beskrivning
1	2	3	4	5	6
					den 15 september 1930 David Larsson. Olof Hansson. Jöns Persson.

Kostnadsförslag för Bökesåkra nr. 2-Häckeberga dikning av år 1930.

Läge	Längd m.	Arbete, jordmån m.m.	Antal	à pris	Kostnad	
					kr.	öre
<u>Sträckan A-B.</u>						
1+50-4	250	Schaktning av lera	kbm.	700	0.90	630 -
4-5+40	140	" "	"	500	0.90	540 -
<u>Sträckan B-C.</u>						
5+40-7+40	200	Cenentrör med inre diameter =0.7 meter	lm.	200	11	2200 -
		Grävning, rörens läggning samt igenfyllning	"	200	5	1000 -
		intag vid B	st.	1		100 -
		kringsurning omkring rör-	"			
		nyrning vid C	"	1		50 -
		Brunn vid 6+70 med 1.2 meters inre diam.	"			100 -
<u>Sträckan C-D.</u>						
7+40-8+20	80	Schaktning av lera	kbm.	260	1.25	325 -
		Jordersättningar enligt särskild ersättnings- längd				235 -
		För arbetets tillsyn oförutsedda fall m.m.				220 -
Summa						5400 -

Bökesåkra den 15 september 1930.

David Larsson.

Läge.	Längd m.	Arbete, jordmån m.m.	Antal	à pris	Kostnad kr. öre.
Jämförande kostnadsberäkning för					
Sträckan B-C såsom öppet avlopp. Skall ej utföras.					
5+50-7+50	200	Schaktning av lera	km. 300	0.90	270 -
		" " grus och stenblandad lera med rötter	900	3:-	2700 -
		Jordersättningar			<u>350 -</u>
					<u>Summa.</u> 3320 -

Hemmanstal	Registreringsnummer	Littera å kartan	Söcken Hemman och jordägare	Sökande och med dem likställda	Ägofigur	Markens uppskattade värde	
						Nuvarande värde	Blivande värde
						Kronor	Kronor
1	2	3	4	5	6	7	8
$\frac{1}{4}$ $\frac{7}{24}$	1 ^a		<u>Genarps socken.</u> <u>Nötabo</u> <u>Hälsjöberg</u> Frith. H. Wrangel		1-8	1258.50	4170:-
	2 ^a		<u>Långby socken.</u> <u>Pörsåkra</u> Anders Oleson m. fl.	5	9-19	853:-	3630:-
						2111.50	7800:-

Förbättrings- värde	Beräknad andel i kostnaden för företagets avdelningar					Delaktighet i kostnaderna för			
	Kronor					Arbetets utförande m. m.		Synförrättningen	
						Beräknad kostnad kronor	Procent av verkl. kostnad	Kr.	öre
9	10	11	12	13	14	15	16	17	18
2911.50						2863.83		105.60	
2777.00						2636.14	51.182	100.43	
5688.50						2636.14	48.818	100.83	
						2763.83		105.60	
						5400:-	100:-	206.33	

Föresåkra den 15 sept. 1930.
 David Larsson
 Olof Hansson. Jous Persson

Hemmanstal	Registernummer	Littera å kartan	Söcken Hemman och jordägare	Sökande och med dem likställda	Ägofigur	Markens uppskattade värde	
						Nuvarande värde	Blivande värde
						Kronor	Kronor
1	2	3	4	5	6	7	8

Erst tningssl ngd.

Fastighetens namn	Ägares namn	Ersättning för intrång gärdm				Summa ersättning	
		arvtagets utvidgning		jordupplägg			
		kr.	öre	kr.	öre	kr.	öre
Genarps socken. Nötabo → Lyngby socken.	Frik H. Wrangel	12	-	75	-	87	-
Bökesåkra	Anders Olsson m. fl.	15	50	100	-	115	50
ft	Karl Larsson	7	50	25	-	32	50
	<u>Summa</u>	35	-	200	-	235	-
Bökesåkra den 15 sept. 1930 David Larsson							

David Larsson
Olof Hansson J ns Persson.

R tt avskrivet vid 1-30
bestyggar
David Larsson
e. landbruksl ng.

ARVODESRÄKNING

för laga syneförrättning angående *torrläggning av mark till*

uti Lyngby socken och *Malmöhus* län,
upprättad enligt nedanstående §§ i lantbruksingenjörstaxan av den 27 juni 1930.

År och månad	Dag	A r b e t e	An- tal	å kr.	Kr.	öre	Kr.	öre
1	2	3	4	5	6		7	
		Kallelser och kungörelser, § 5, ...	st.	0,50	0	50	0	50
		Ägomätning: i skala 1:4000, §§ 6—10						
		a) för mätningens områdes gränser enl. tariff I,						
		1) i åker, raklinje	km.	1,50				
		krokinje	"	1,50	4	50		
		i annan mark, raklinje	"	3,00				
		krokinje	"	6,00				
		2) för strandsträckor utefter sjö o. vattendrag med bredd över 15 m.						
		i åker, raklinje	km.	3,00				
		krokinje	"	5,00				
		i annan mark, raklinje	"	5,00				
		krokinje	"	11,00				
		3) för strandsträckor utefter mindre vattendrag, bredd 10—15 meter	"					
		i åker, raklinje	"	1,00				
		krokinje	"	2,00				
		i annan mark, raklinje	"	2,00				
		krokinje	"	5,00				
		b) för mätningens områdes olika ägoslag, ägofigurer och areal enl. tariff II						
		åker, medelareal <i>24</i> ar	st.	16	017	2	72	
			har	388	106	4	11	
		äng och odlingsmark, medelareal <i>33</i> ar	st.	4	018	0	72	
			har	132	058	0	77	
		annan mark och impediment, medelareal	ar	st.				
			har					
		Tillägg för mätning i skala 1:						
		c) för vattenavlopp enl. tariff III med en medelbredd av <i>>15</i> <i>10—15</i> m. <i><10</i>						
		i åker o. d., raklinje	km.					
		krokinje	"					
		i annan mark, raklinje	"					
		krokinje	"					
		d) för textning, skala o. d., 1:sta ~~regalarket~~ bladet				4	-	
		övriga ~~regalark~~ blad						16 82
		Överföres						17 32

1	2	3	4	5	6	7
		Överfört				17 32
		Avvägning:				
		a) avvägning, längdmätning o. d., § 46, mom. 4	1/2	12,00	6 -	
		b) ytavvägning, § 11, mom. 1, tariff IV				
		i öppen mark, medelantal 9 punkter pr har	5.20	0.50	2 60	
		avvägda punkter	46	0.03	1 28	
		i annan mark, medelantal punkter pr har				
		avvägda punkter				
		c) begränsningskurva, § 11, mom. 2:				
		i öppen mark	1.5	2,00	3 -	
		i annan mark		5,00		12 98
		Arealuträkning , § 13, tariff V, medelareal 2.6 ar, ...	20	0.05	1 -	
		 har	5.20	0.10	0 52	1 52
		 st.	20	0.04	0 80	0 80
		Ägobeskrivning , § 14, ägofigurer				
		Markvärdering:				
		a) uppskattning och värdering, § 46, mom. 5		12,00		
		b) gradtabell eller kurva, § 16, mom. 1,				
		för första kilometern av avlopps längd			4 -	
		för öviga kilometer		1,50		
		c) uträkning därmed av värde pr ytenhet, § 16, mom 2, värdetal st.	20	0,06	1 20	
		d) uträkning av förbättring eller försämring, § 17 ägofigurer	20	0,12	2 40	3 60
		Längdprofil , § 19 längdskala 1:				
		a) uppritning enl. tariff VI, 1) endast markyta				
		2) befintligt avlopp ell. vall	0.6	3.50	2 10	
		Tvärsektioner §§ 21 och 22 i skala 1:100,				
		vid uppritning av endast befintlig eller ny sektion				
						
		vid uppritning av såväl befintlig som ny sektion	1.4	0.25	3 50	
						
						
						
		Antal profil- och sektionsritningar	1	3,00	3 -	8 60
		Hydrografisk utredning , §§ 23 och 48, grundbelopp			2 -	
		för vattenområdets areal		0,02		
		 dagar	1/2	12,00	6 -	6 -
		Dimensionsberäkning , § 24				
		a) för öppet avlopp, utan särskild beräkning	1.0	3,50	3 50	
		tillägg för särskild beräkning av dimensionerna		1,00		
		" " våta sektionsarean vid h. v. y. 0,50 kr. pr m ²				
		nämligen m ² sektion på				
		 " " "				
		 " " "				
		 " " "				
		b) täckt ledning, 1) inre diameter intill 20 cm.		6,00		
		2) " " över 20 "	1.0	10,00	10 -	13 50
		Inritning å kartan av avlopp och vallar , § 26 grundbelopp			1	
		tillägg för varje cm. verkligt mått å kartan	15	0,03	0 45	1 45
		Överföres				65 74

1	2	3	4	5	6	7
		Överfört				65 74
		Arbetsbeskrivning, § 27, 1:sta sidan			3 —	
		tillägg för övriga sidor st.		2,00		3 —
		Kostnadsberäkning, § 28, a) nyanläggning km.		2,50		
		därjämte 25 öre pr m ² av våta sektionsarean vid h. v. y.				
		nämligen m ² sektion på "				
		b) vid förändring av befintligt avlopp "	10	4,00	4 —	
		därjämte 50 öre pr m ² av våta sektionsarean vid h. v. y.				
		lika som tillägget för dimensionsberäkningar				
		c) av kostnadsförslagets slutsumma 0,1 0/0 (broar och vallar inberäknade)			5 —	9 —
		Förslag till invallning, § 29				
		a) Konstruktion och dimensionering av vallar			6 —	
		b) Inläggning av vallkrön km.		0,50		
		c) Uppritning av tvärsektioner st.		0,25		
		d) Kostnadsberäkning km.		3,00		
		§ 46 Förslag till pumpstation dagar		12,00		
		Förslag till bro och trummbyggnad, §§ 33—35 och 38				
		Antal särskilda ritningar		3,-		
		Dimensionsberäkning		8,00		
		Ritarbete				
		för särskilt konstruerat landfäste st.		4,00		
		Kostnadsberäkning				
		för särskilt konstruerade landfästen st.		4,00		
		Grundförstärkning m ²		0,10		
		Införande av höjdsiffror å plankartan, § 39	46	0,01	0 46	0 46
		Översiktskarta § 41				
		Ersättningslängd, § 42, grundbelopp			1 50	
		antal ersättningar st.	6	0,25	1 50	3 —
		Kostnadsfördelning, § 43, grundbelopp			2 —	
		antal fastigheter st.	2	0,30	0 60	
		tillägg för fastigheter i olika avdelningar		0,20		2 60
		Utlåtande och betänkande, § 45 sid.	4	3,00	12 —	12 —
		Sammanträden och upprättande av protokoll, § 46 mom. 1, dagar	1 1/2	12,00	18 —	18 —
		Särskild utredning, § 46, mom. 2 dagar		12,00		
		Utredning å länets lantmäterikontor rörande fastighetsgränser, jordregisternummer o. d., § 46, mom. 15 dagar		12,00		
		Förslag enl. § 46 mom. 15, brunn "	1	3,-	3 —	
		utlopp för täckt ledning "	1	3,-	3 —	
		slanficka "		12,00		
						6 —
		Lösen för :				
		Kopia av plankartan § 51				119 83
		1 a) 1:sta ^{regalarket} bladet			7 —	
		övriga ^{regalark} blad				
		b) efter kartans skala och ägofigurernas medelareal, tariff VII,				
		skalan 1: 4000, medelareal 26 ar ägofigurer st.	20	0,07	1 40	
		 har	520	0,14	0 73	9 13
		Överföres				9 13

1	2	3	4	5	6	7
		Överfört				9 13
		höjning för handkopia å ritpapper, 25 0/0				
		3) insättning av höjdlägestal st.	46	0,02	0 92	
		" " kanaler och diken, grundbelopp			1 75	
		tillägg för varje cm. verkligt mått å kartan, cm.	15	0,05	0 75	3 42
		Kopia av profil-, sektions-, bro och trumritningar, § 54,				
		1) enligt tariff VIII, endast markyta km.				
		befintligt vattendrag el. vall "				
		nytt avlopp el. vall "				
		ändring av befintligt avlopp "	0.6	6:-	3 60	
		2) tvärsektioner, originalritningens belopp			3 50	
		3) broar och trummor, " "				
		4) för varje med rubrik, skalor o. d. försett blad st.	1	3,00	3 -	10 10
		nedsättning för kopia å kalkerväv 25 0/0				
		Kopia av annan ritning, § 46, pumpstation, dagar		12,00		
		brunn, rörutlopp och slamsficka "		12,00	3 -	
						3 -
		Avskrift av synehandlingarna, § 55 sid.	13	0,55	7 15	
		Översiktskarta i d:o, § 41				7 15
						32 80
		Summa kronor				
		Övriga förrättningskostnader,				
		Lösen av förordnandet jämte kommissionärsarvode <i>utlägg</i>			1 50	
		Annonskostnader ang. sammanträden			8 -	
		Inbindning av förrättningshandlingar o. uppklistring av ritningar				9 50
		Arvode till biträdande förrättningsmannen				
		Ersättning till gode männen enligt egna räkningar			31 20	
		Kostnader för hantlangning, materialier o. d.			13 -	
						44 20
		Summa kronor				53 70
		Sammandrag.				
		Förrättningsmannens arvode				119 83
		Lösen för kopior och avskrifter				32 80
		Övriga förrättningskostnader				53 70
		Summa kronor				206 33

Den, som icke åtnöjes med denna räkning, äger att inom tre månader från nedanstående dag klander därå anställa genom stämning till *Barn* häradsrätt.

Birkessåken den 15 sept. 1930

Statens lantbruksingenjör.

Att sakägarna erhållit en med denna lika lydande räkning betyga:

Kronor *154/12* kvitteras:

Lund den 17 sept 1930

Oscar Larsson

192

M 2*0283

25708

KONTRAKT.
DIARIE NR
LANTBRUKSSTYRELSEN
22 OKT. 1932

Sedan Kungl. Maj:t den 30 juni 1932 för
Bökesåkra nr 2 - Häckeberga dikning av år 1930 i Lyngby och Genarps
socknar av

MALMÖHUS LÄN

_____ under föreskrift, att under-
stödsdagare skall vara skyldig underkasta sig den granskning från Riksdagens revisorers
sida rörande statsunderstödet användning, som Kungl. Maj:t kan komma att föreskriva,
beviljat dels ett lån av tvåtusenfyrhundrafemtio (2.450)
kronor att utgå från *statens avdikningslånefond* och dels ett *statsbidrag* utan återbetal-
ningsskyldighet av ettusensexhundrasjuttio (1.670) kronor att
utgå från *statens avdikningsanslag*, ävensom fastställt en av statens e.lantbruksin-
genjör D. Larsson vid syneförrättning år 1930 upprättad arbetsplan med där-
till hörande kostnadsförslag, ha ~~ha~~ undertecknat ~~de~~, som av vederbörande intressenter utsetts
till styrelse ~~förtroendeman~~ för företaget, _____
med Kungl. Lantbruksstyrelsen, å Kungl. Maj:ts och Kronans vägnar, avslutat följande kon-
trakt, varigenom ~~jag~~ ^{vi} för egen del samt å vederbörande intressenters i företaget vägnar
åtaga och förbinda oss
mig:

1:o) att utföra företaget i noggrann överensstämmelse med den av Kungl. Maj:t fast-
ställda arbetsplanen med de eventuella ändringar däri, varom vederbörande myndighet må
efter framställning besluta,
att fullborda arbetet till den 1 september 1933,

att vid företagets utförande iakttaga de föreskrifter, som av Kungl. Maj:t eller Lantbruksstyrelsen må hava meddelats,

att bestrida vad utöver beviljade statsmedel kan erfordras för företagets fullbordande, att gälda vederbörande förrättningsman tillkommande gottgörelse enligt taxa även i fråga om av Lantbruksstyrelsen beordrad avsyning av företaget,

att underhålla det utförda arbetet intill dess sådan underhållsskyldighet kan varda andra i laga ordning ålagd eller vederbörande från underhållsskyldigheten befriats, samt

att vid arbetets utförande ävensom i fråga om underhållsskyldighetens fullgörande underkasta ^{oss} ~~sig~~ Lantbruksstyrelsens inseende och kontroll;

2:o) att för tjänsteman, som av Lantbruksstyrelsen eller Väg- och Vattenbyggnadsstyrelsen förordnas att verkställa besiktning eller avsyning av arbetet eller inspektion av underhållsarbetet, tillhandahålla den för företaget fastställda arbetsplanen med därtill hörande handlingar och ritningar;

3:o) att i händelse avvikelse utan därtill i vederbörlig ordning erhållet tillstånd skett från den fastställda arbetsplanen, eller arbetet icke blivit fullbordat inom därför bestämd tid och Lantbruksstyrelsen ej heller meddelat anstånd med dess utförande, eller Kungl. Statskontoret skulle finna den säkerhet, som blivit ställd för till Statskontoret avgiven skuldförbindelse angående lånets återbetalning, icke vidare nöjaktig, och ny säkerhet, som av Statskontoret godkännes, icke varder inom bestämd tid avlämnad, eller den bestämda annuiteten icke varder i behörig tid erlagd, låta det ankomma på Kungl. Maj:t att inställa all vidare utbetalning av statsmedel samt att återfordra vad därav uppburits, beträffande lånet dock endast därest icke beslut om detsamma återbetalning och fördelning blivit meddelat, att inom viss angiven tid på en gång eller efter hand inbetalas till Statskontoret ävensom att å sålunda lyftade och återburna medel erlagga fem procent årlig ränta från lyftningsdagen till dess återbetalning sker;

4:o) att ifråga om tid för lyftande av statsmedlen i mån av arbetets fortgång låta gälla vad Lantbruksstyrelsen därutinnan bestämmer; och skall, därest icke Kungl. Maj:t med avseende å särskilda förhållanden prövar skäligt annorlunda förordna, någon del av statsmedlen innestå i Statskontoret, intill dess arbetet blivit vederbörligen avsynat och av Lantbruksstyrelsen godkänt;

5:o) att vid avslutandet av detta kontrakt för förvaring i Lantbruksstyrelsens arkiv till Styrelsen överlämna bestyrkt avskrift och kopia av de till den fastställda arbetsplanen hörande handlingar och ritningar, ävensom att, innan sista delen av statsmedlen lyftes, till Lantbruksstyrelsen överlämna fullständig beskrivning jämte ritning över sådan avvikelse från den fastställda planen, vartill vederbörligt tillstånd meddelats;

6:o) att bestrida eller gottgöra alla kostnader av vad beskaffenhet de vara må, som i följd av erhållna statsmedel föranledas för Statskontoret;

7:o) att för fullgörande av detta kontrakt ävensom, därest mot kontraktet brytes, för återbäring av lyftade statsmedel jämte därå upplupen ränta ställa sådan säkerhet, som av Lantbruksstyrelsen godkännes;

8:o) att till Statskontoret avgiva med behörig borgen eller annan säkerhet försedd skuldförbindelse angående lånets återbetalning; samt

9:o) att fullgöra de övriga åtaganden, som enligt gällande författningar i ämnet åligga mottagare av ifrågavarande statsmedel.

Härav äro två lika lydande exemplar upprättade, av vilka vardera kontrahenten tagit ett.

Vismarlöv p. Klågerup den 30 sept. 1932

Anders Olsson
Landtbr. Vismarlöv
Klågerup

O. Roman
Bokhållare vid Råckabruks gods
ads. Cernarp.

Att Anders Olsson och O. Roman

i bägges vår närvaro egenhändigt undertecknat förestående kontrakt, intyga:

Nils Jönsson

Harald Ekbladh.

Adress Vismarlöv Klågerup

Adress Vismarlöv Klågerup

Med stöd av Kungl. brevet den 30 juni
1932 antager Kungl. Lantbruksstyrelsen,
å Kungl. Maj:ts och Kronans vägnar, detta
kontrakt.

Stockholm den 28 oktober 1932.

Carl Hultman

Carl Hultman

Vederbörandes uppmärksamhet fästes å bestämmelserna i 13 kap. 17 § vattenlagen, vari stadgas att, därest det framtida underhållet försummas, Konungens Befallningshavande eller annan myndighet Konungen bestämmer äger själv bota bristen på den försumliges bekostnad.

Förteckning

över fastigheter till vilkas andel i kostnad för dikningsföretaget
"Bökesåkra nr 2 - Hälleberga" lån sökes från avdikningslänefonden.

Genarps socken.

1/4 mtl. Mötabo nr 1¹ äg. Friherre H. Wrangel

Lyngby socken.

7/24 mtl. Bökesåkra nr 2² äg. Anders Olsson m.fl.

Lund den 21 oktober 1932.

David Larsson

e. lantbruksingenjör.

Förklarung
öfver de forshigheter till vilkas andel i
kastnad för "Bäkesäkra nr 2-Häckeberga
dikning av år 1930" lån sökes från
avdikningslånefonden.

6 $\frac{4}{5}$ mtl. Häckeberga r:n 1' äg. Erikss H. Krangel

7 $\frac{1}{24}$ mtl. Bäkesäkra r:n 2² äg. Anders Olsson m.fl.

Lund: maj 1932
David Larsson
c. lantbruksingenjör

1932 den 28 okt.

Utgift jämlikt stadgandet i 1 §, 1 stycket, av lag om kronans förmins rätt för avdikningelån den 14 juni 1929 (nr 164).

Furetegets namn: Bökesåkra nr 2 - Håkeberga dikning av år 1930 i Långby och Genarps socknar av Nalmdhus län.

Lån 2.450 kronor från statens avdikningelånefond enligt Kungl. Maj:ts beslut den 30 juni 1932.

Lånet har beviljats för nedanstående, i utredningen angående ötsamma upptagna fastigheter.

Staden, by och herman	Mantal	Register- nummer	Ägare
<u>Genarps socken.</u>			
Nötabo	1/4	¹ 1	Friherre H. Wrangel
<u>Långby socken.</u>			
Bökesåkra	7/24	² 2	Anders Olsson m.fl.

Stockholm den 28 oktober 1932.

På Kungl. Lantbruksstyrelsens vägnar

Olof Fredholm

Godk. 28/10 1932 $\frac{215}{32}$

25709

DIARIE Nr
K. LANTBRUKSSTYRELSEN
22 OKT. 1932

B e v i s

Över verkställd avsyning av dikningsföretaget "Bökesåkra nr 2 -
Häckeberga dikning av år 1930" i Lyngby och Genarps socknar av
Malmöhus län.

Arbetsplanen fastställd den 30 juni 1932.

Fastställd arbetstid till den 1 september 1933.

Statsbidrag från statens avdikningsanslag 1.670 kr.

Lån från avdikningslånefonden 2.450 kr.

Företagets förtroendeman Anders Olsson, Vismarlöv Klågerup.

Vid av undertecknad verkställd avsyning har företaget befunnits
vara i sin helhet utfört i överensstämmelse med den fastställda
arbetsplanen och tillstyrkes till godkännande.

Lund den 21 oktober 1932.

David Larsson

e. lantbruksingenjör.

