


Förslag till
 "Glaxevold-Möllarps dikeering av år 1931"
 i Svalövs och Hägeröds socknar av
 Malmöhus län;
 upprättad vid syn enligt vätenlagen år 1931 av
 David Larsson.
 c. lantbruksingenjör.

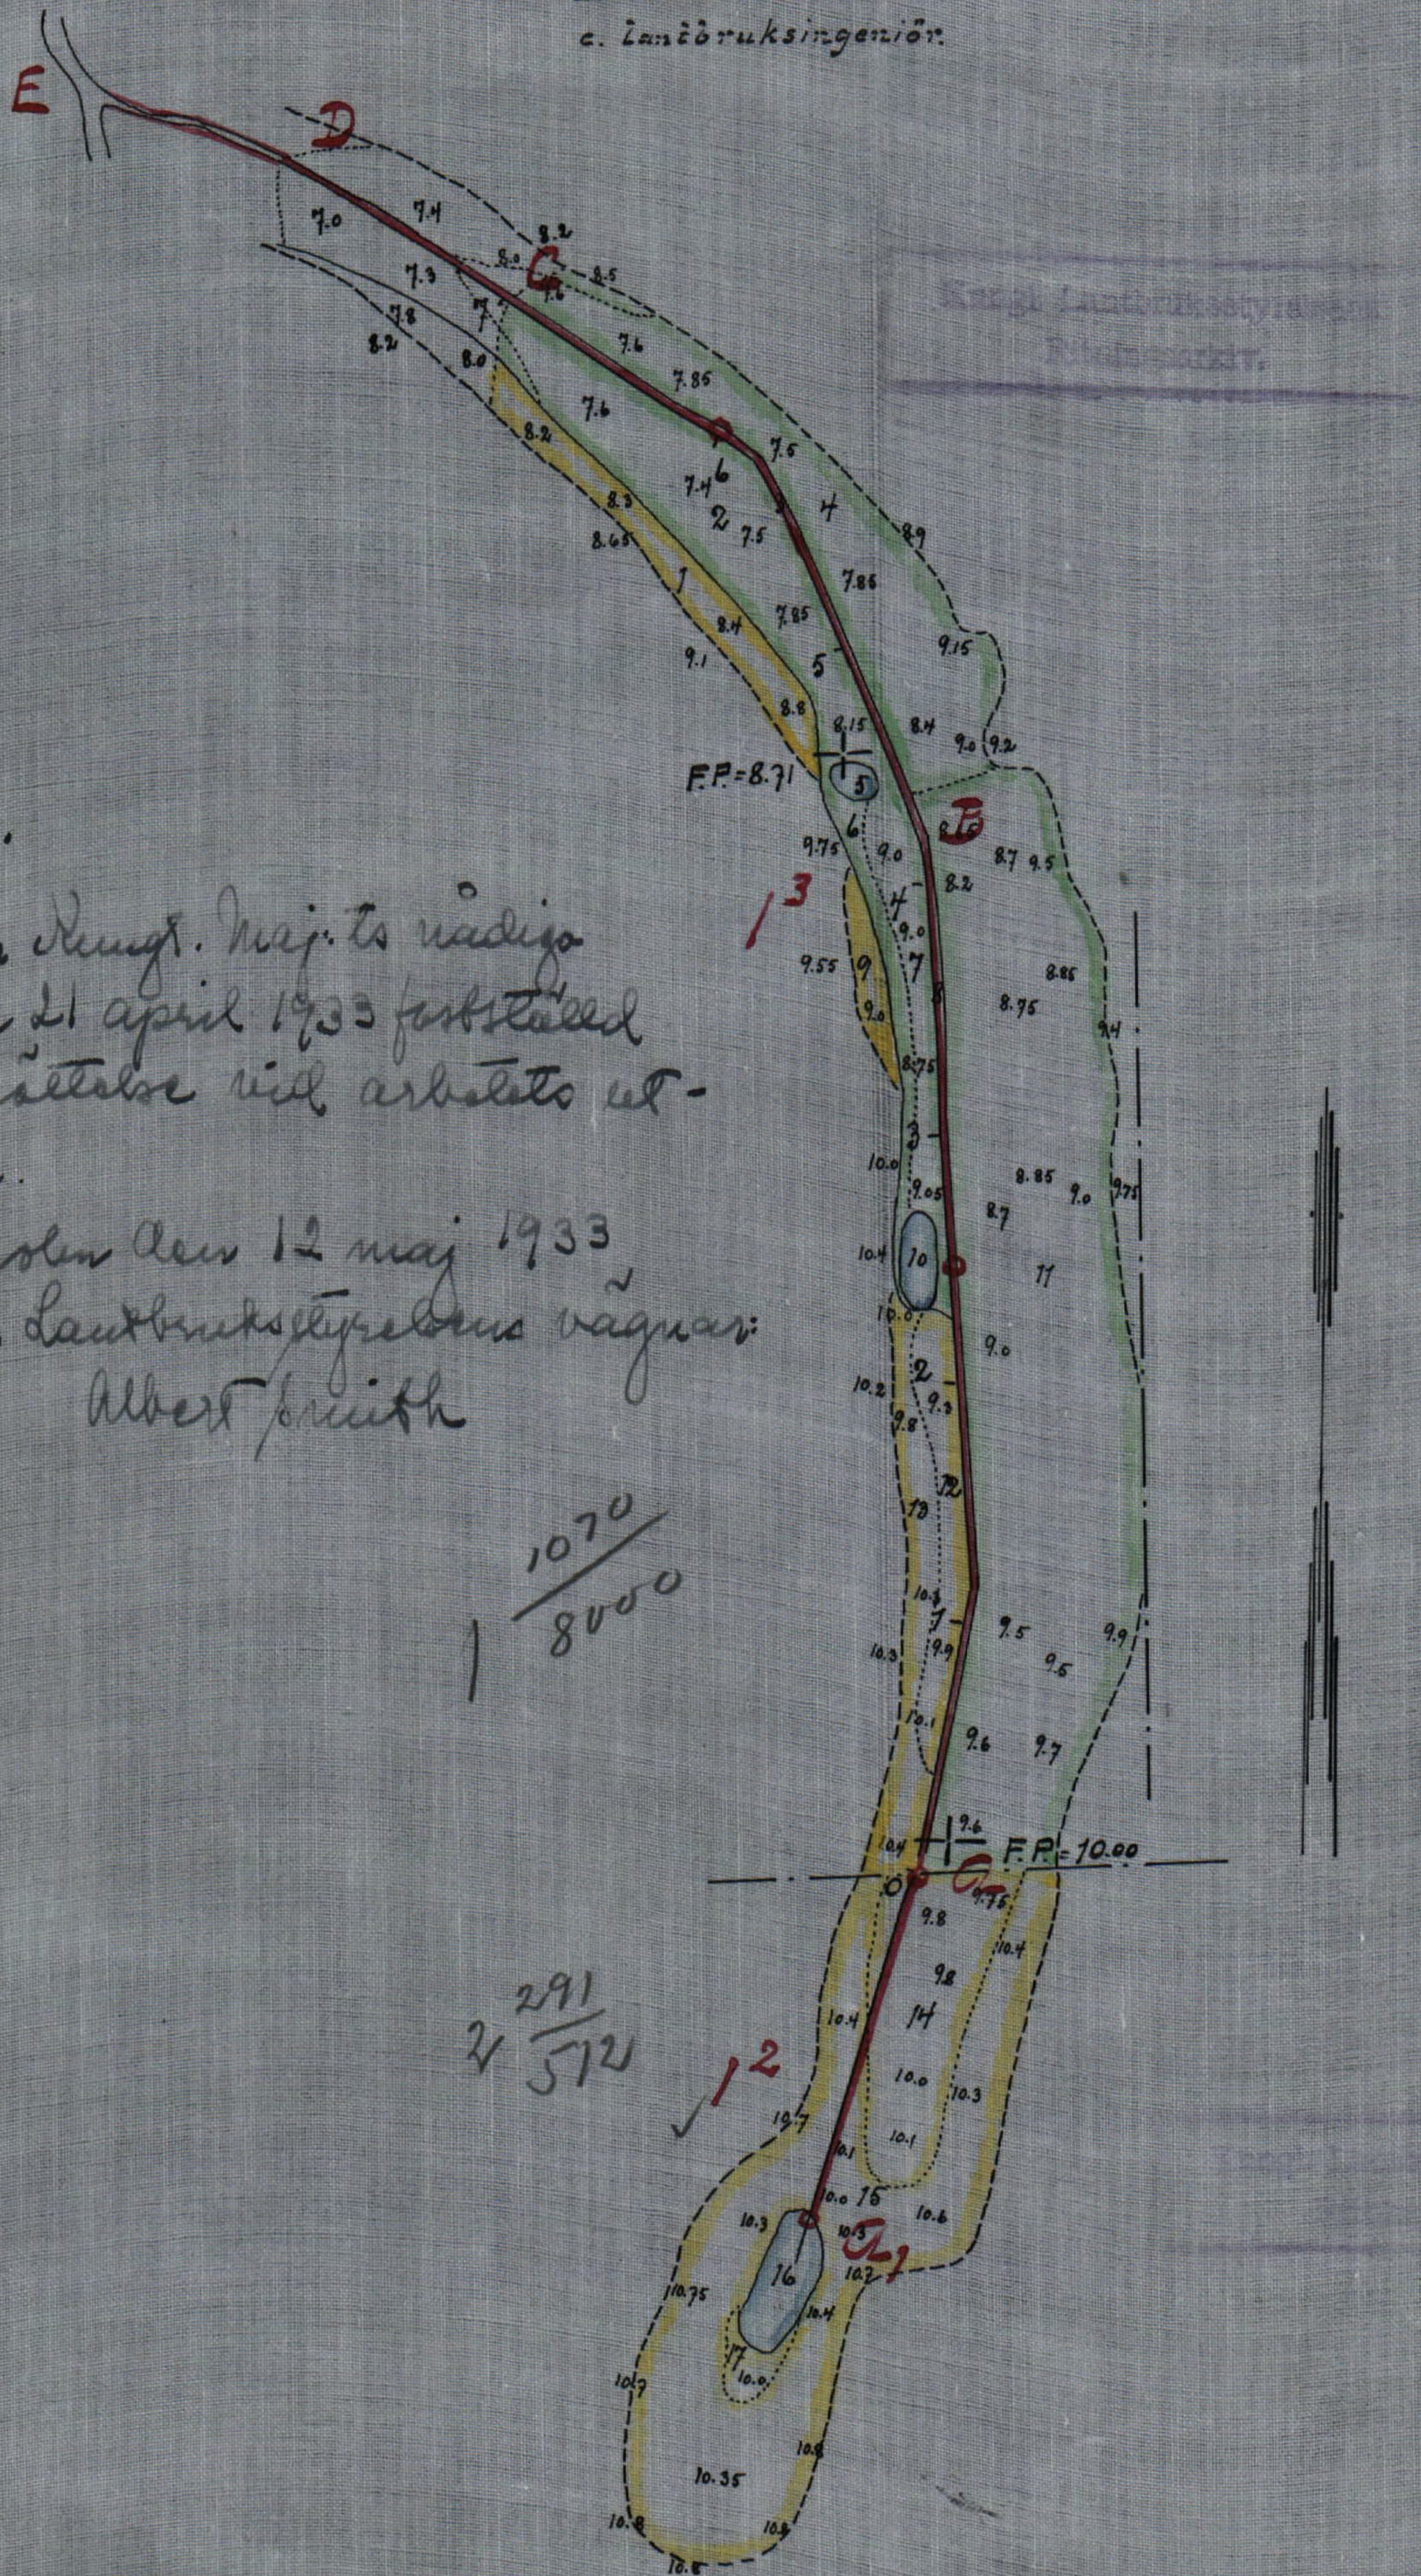

Avskrift.

Genom Kungl. Maj:ts nådiga
 brev den 21 april 1933 förställt
 till efterprövning vid arbetets ut-
 förande.

Högholm den 12 maj 1933
 På Kungl. Lantbruksstyrelsens vägnar:
 Albert Smith

1070
 8000

291
 512

Skala 1:4000

100 50 0 100 200 300 m


RITN.Nr 001

Likheten med originala teckningar


David Larsson

M

2-0304

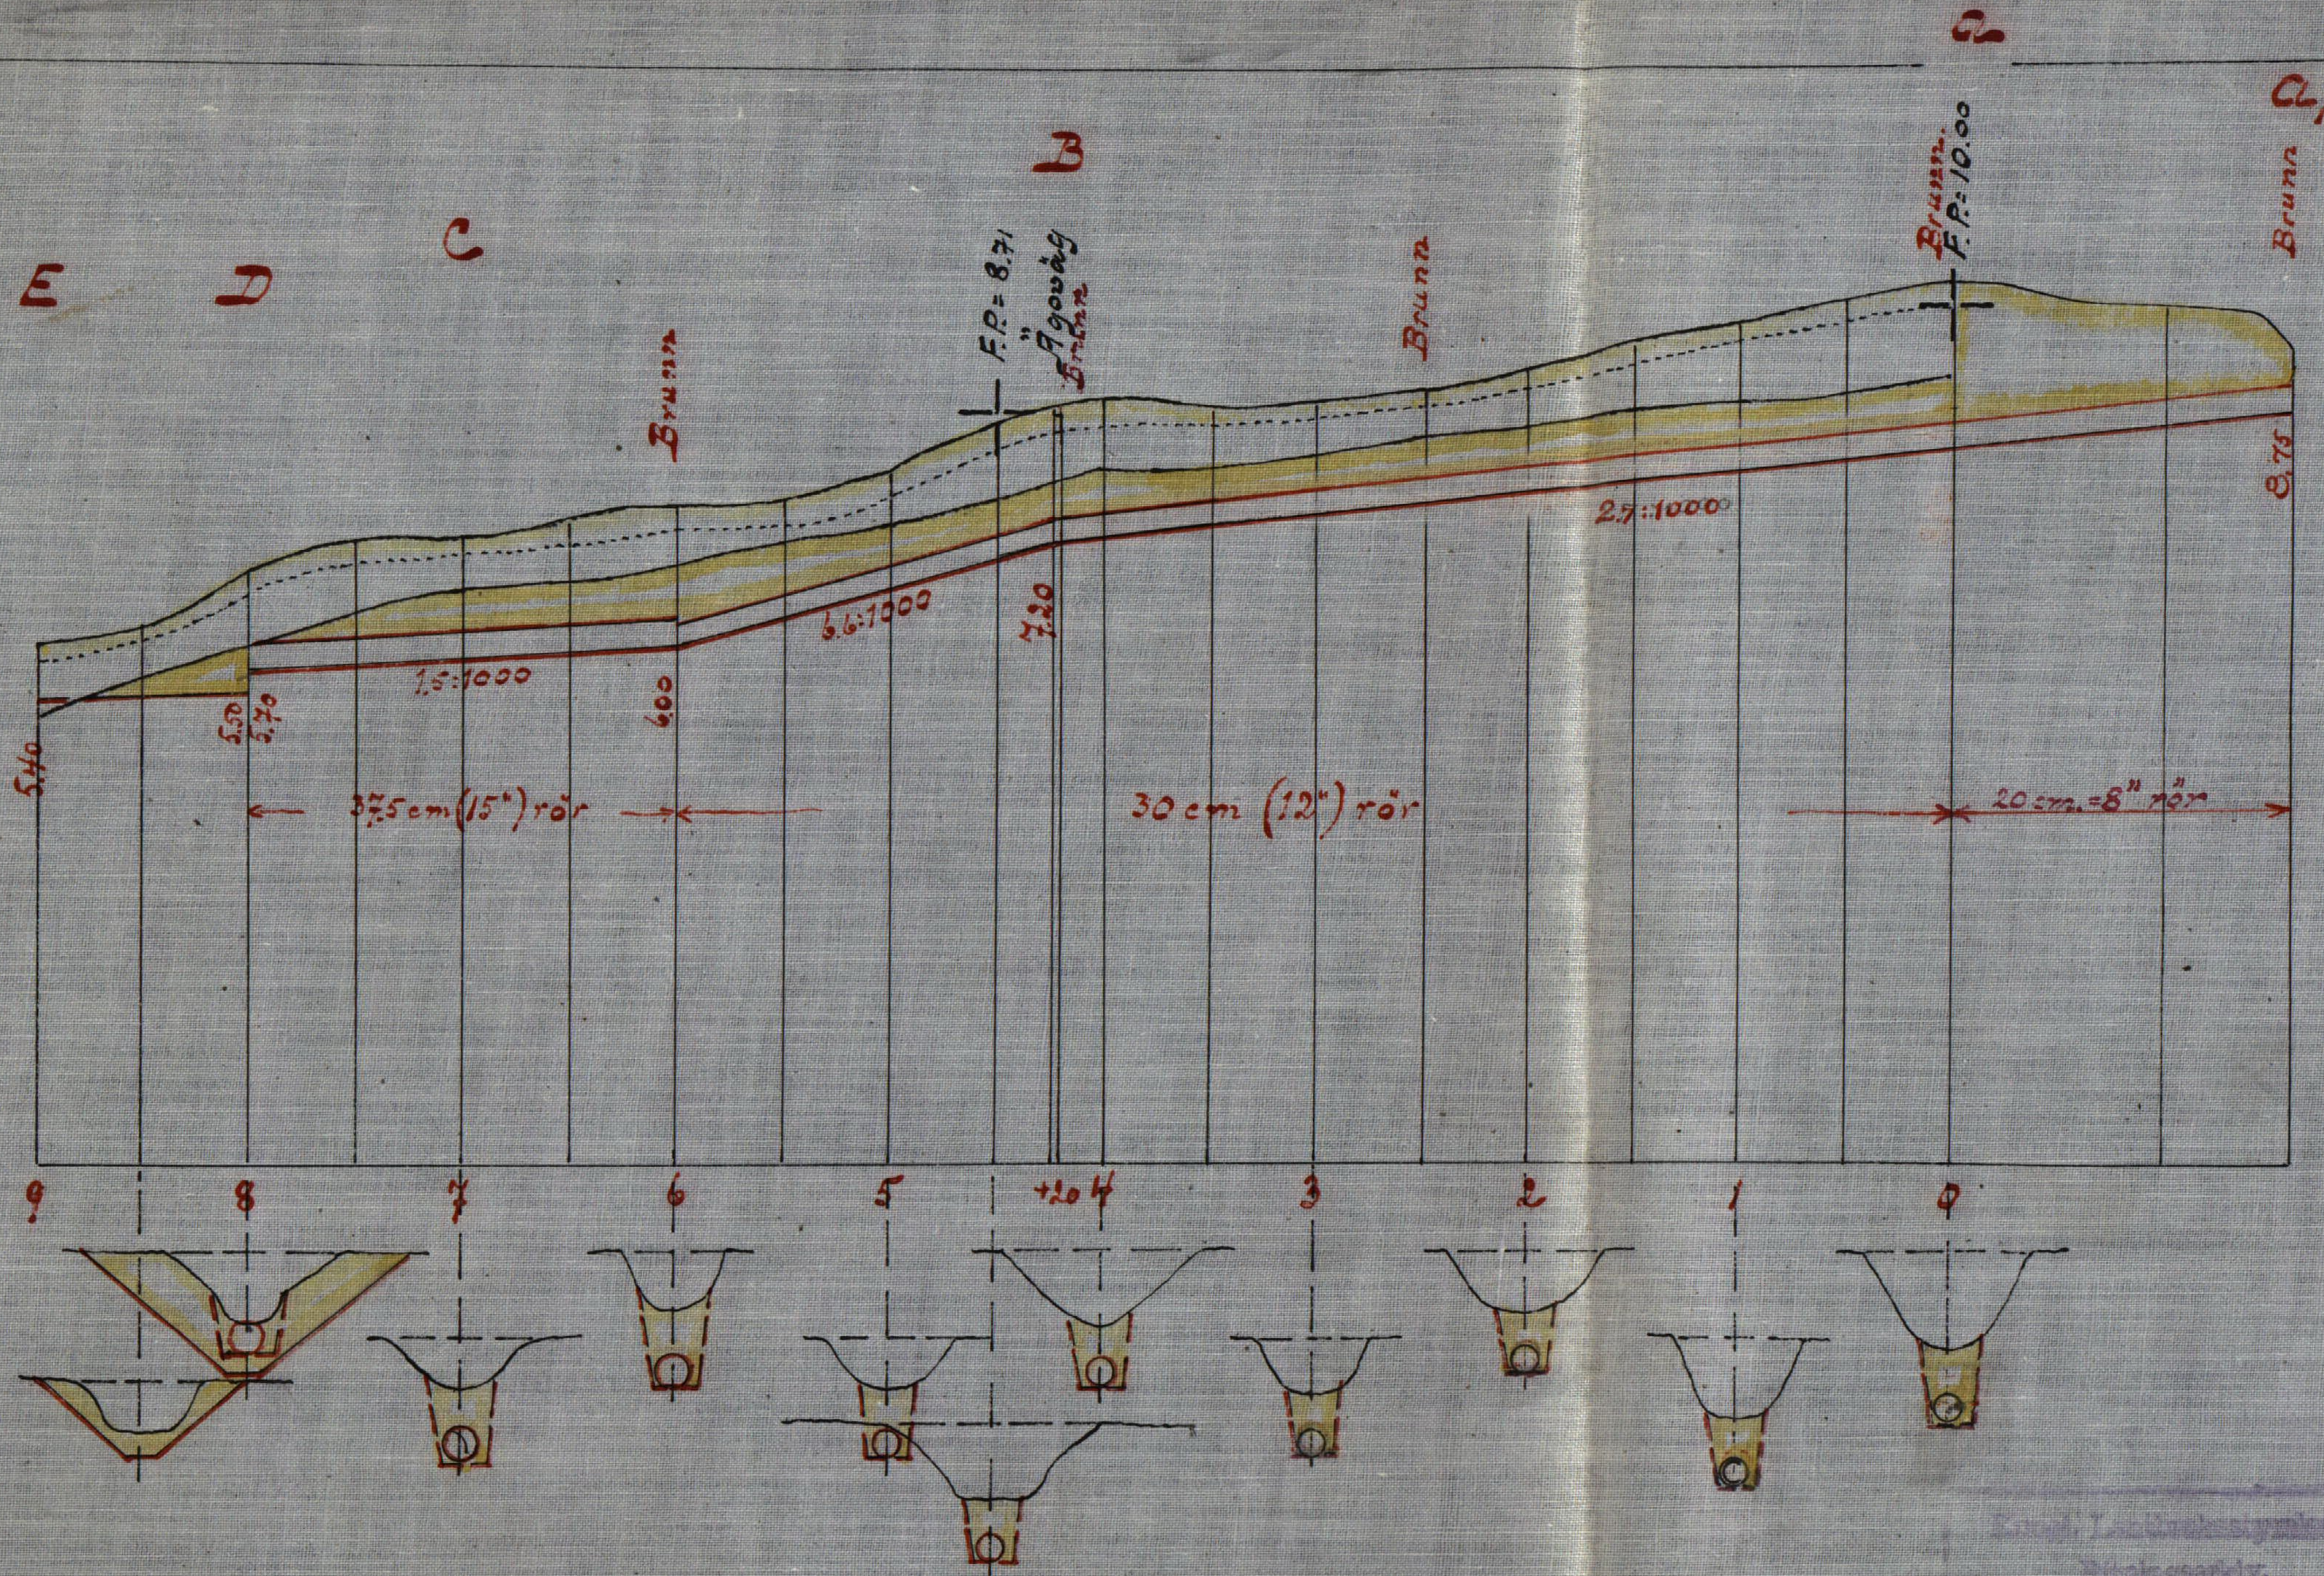

Murning omkring rörmynning.

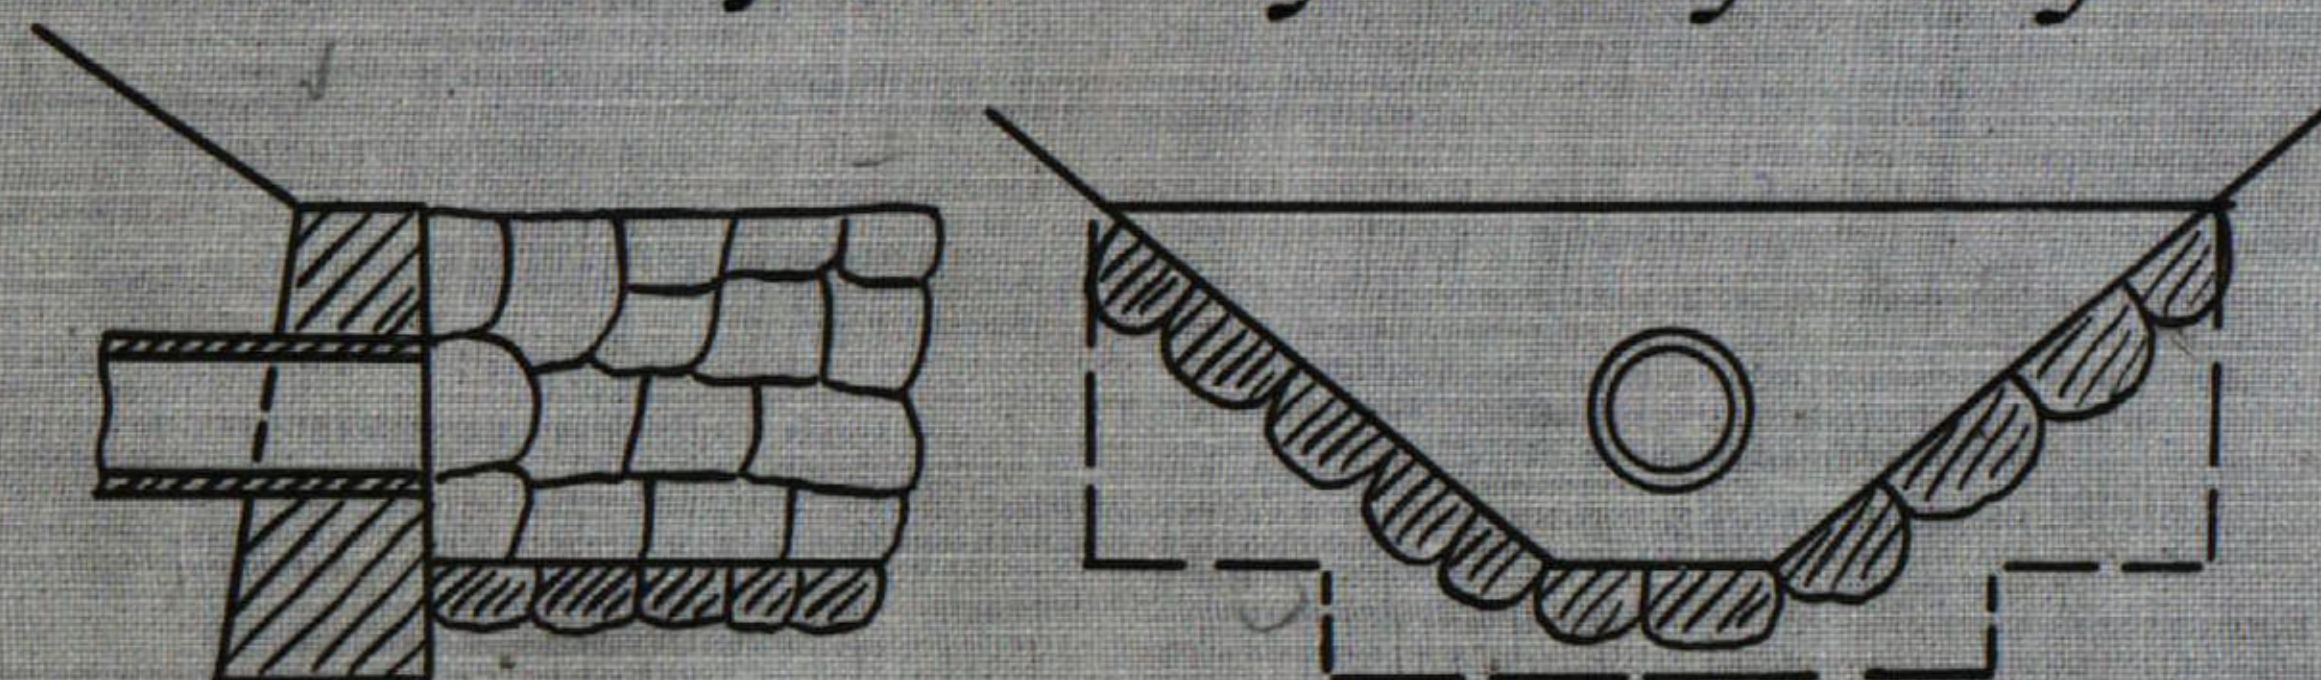

Förslag till brunn
Skala 1:50



Förslag till
"Chelvolod-Möllarps skizering av år 1931"
vid M. Svalövs och Hågeröds socknar av
Malmöhus län,
upprättad vid syn enligt valdeltagen år 1931 av
David Larsson.
a. landbruksingenjör.

beskrift.
Genom Kungl. Maj:ts nådiga brev den 21 april 1933 fast-
ställd till följande vill arbetets utförande.
Stockholm den 12 maj 1933
På Kungl. Landbruksstyrelsens vägnar
Albert Smith.
Liktat med originala bebygg.

David Larsson

NTN.Nr002

Lånat fr

den

Lbrstn 1

M

2-0304

22311

DIARIE Nr

K. LANTBRUKSSTYRELSEN

20 JUL 1933

Handlingar

angående "Axelvold - Möllarps dik-
ning av år 1931" uti N.Svalövs och
Kågeröds socknar av Malmöhus län,
upprättade vid syn enligt vattenla-
gen år 1931.

Innehållsförteckning.

Lån-och bidragshandlingar.

Oversiktskarta	sid, 1
Betänkande	" 2 - 3
Tabell över lån och bidrag	" 4 - 5
Kostnadsförslag	" 6
Fullmakt	" 7
Arvodesräkning	" 8

Synehandlingar.

Protokoll	" 1 - 3
Ansökan, förordnande m.m.	" 4 - 5
Utlåtande	" 6 - 9
Beskrivnings- och värderingslängd	" 10 - 12
Kostnadsförslag	" 13
Kostnadsfördelningslängd	" 14 - 16
Arvodesräkning	" 17 - 20
Plan- och profilritning	

Avskrift.

Genom Kungl. Maj:ts nådiga brev
den 21 april 1933 fastställd till efter-
rättelse vid arbetets utförande.

Stockholm den 12 maj 1933.

På Kungl. Lantbruksstyrelsens vägnar:

Albert Smith.

Oversiktskarta



Skala 1:100 000.

B e t ä n k a n d e

upprättat för sökande av statsunderstöd till torrlägningsföretag kallat "Axelvold - Möllarp dikning av år 1931" i N. Svalövs och Kågeröds socknar av Malmöhus län.

Företagets läge.

Företaget är beläget omkring 2 km. norr om Axelvolds järnvägsstation och 2 km. söder om Kågeröds kyrka.

Företagets ändamål.

Genom företaget avses att erhålla möjlighet till torrläggning av berörd åkermark samt ängsmark så att översvämning förhindras och täckdikning kan verkställas till nöjaktigt djup.

Synförrättning.

Företaget har förberetts genom syn enligt vattenlagen vilken avslutades den 27 februari 1931. Emot förrättningen har besvär icke anförts. På framställning av förrättningsökanden samt övriga delägare har det markområde och det avlopp varom nu är fråga handlagts såsom särskilt företag och det andra markområdet vars torrläggning avses med ansökan handlagts som ett företag kallat "Axelvolds avloppsledning av år 1931".

Markareal, båtnad och kostnad.

Den mark, som beröres av företaget omfattar en areal av 7,31 hektar varav 2,59 har åker och 4,72 har ängsmark. Jordmånen består av lermylla på lera. Båtnaden har beräknats uppgå till 5199 kronor.

Vid syneförrättningen beräknad kostnad för arbetets utförande uppgår till 4800 kronor. Vid arbetets utförande har befunnits att kostnaden synes komma att uppgå till endast 3500 kronor. Statsunderstöd har därför beräknats endast för sistnämnda belopp.

Allmänna intressen.

Några allmänna intressen beröras ej av företaget.

Företagets utförande.

Vid företagets utförande hava delägarna beslutat använda glaserade lerrör av Höganäs tillverkning. Någon fara för rörens förstörelse genom angrepp från grundvatten föreligger därför icke.

Statsunderstöd.

Genom underdånig ansökan den 20 juni 1931 hava delägarna beslutat att söka såväl bidrag från statens avdikningsanslag som lån från statens avdikningslånefond till kostnader förenade med företagets utförande. De anslag- och lånebelopp som synes kunna beviljas till företaget finnas uträknade i bifogade tabell.

Arbetstid.

Företaget skall enligt i utlåtandet meddelad bestämmelse fullbordas före den 1 september 1934.

Aktförvarare.

Till företaget hörande handlingar förvaras hos Godsägaren Alb. Berg von Linde, Axelvold.

Lund 1 jan. 1932.

David Larsson.

e. lantbruksingenjör.

Tabell a.

	Hela torrläggningsområdet								Lånesökandes andel							
	Areal		Värde				Båtnad		Areal		Värde				Båtnad	
			före		efter						före		efter			
			torrläggningen								torrläggningen					
	Har	ar	Kr.	öre	Kr.	öre	Kr.	öre	Har	ar	Kr.	öre	Kr.	öre	Kr.	öre
Åker																
Annan mark																
Påräknad landvinning																
Summa																

4

Tabell

Socken by och hemman	Ägoliterna	Hemmanstal	Registreringsnummer	Ägares namn	Ägofigurer	Areal				Summa areal		Bätnad		Andel	
						Åker		Annan mark		Har	ar	Kr.	öre	Kr.	öre
						n:r	Har	ar	Har						
1	2	3	4	5	6	7	8	9	10	11					
Kögersås Mällarp		1020 8000	13	Ola Paulssons slottshus	1-13	92	4 70	5 64	3759	2530	50				
N. Svalöv Åkelvold		2355 512	12	Alb Berg van Linde S:ma	14-17	167		167	1440	969	50				
						259	4 72	7 31	5199	3500	-				

Lund: jan 1932
David Larsson
o. Lanthräkning.

Kostnadsförslag.

Torrlägningskostnad ~~enligt vid synförrättningen upprättat kostnadsförslag~~	~~3500~~ 4010:- x)
Avgift jämlikt Vattenlagen 11:95	
Arvode m. m. för synförrättningen	168,30
Kostnader i underställnings- besvårs- mål	
Arvode m. m. för betänkande	39,04
Summa Kronor	~~3707,34~~ 4217,34

Lund 12 jan 1932

Lund Lunnar

Statens Lantbruksingenjör

x) Ändringen vidtagen av Kungl. Lantbruksstyrelsen
med stöd av från förslagsställaren erhållen uppgift
angående företagets kostnader.

Vid arbetsplanens fastställande har kostnaden för
företaget beräknats till - - - - - 4217 kr. 34 öre

Stockholm 12 maj 1933

På Kungl. Lantbruksstyrelsens vägnar
Albert Smith

Undertecknade lämna härmed fullmakt åt lantbrukaren Ivar Paulsson Möllarp pr Kågeröd, att föra vår talan och besluta och bestämma i alla frågor som rör upprensningen av diket Möllarp - Axelvold samt sökande av statsunderstöd och godkänna vi ombudets laglige åtgärder.

Möllarp pr Kågeröd

Ingeborg Paulsson.

O. Paulsson.

Ebbe Paulsson.

Bevittnas:

Hertha Wimer.

Ester Persson.

Avskriftskning
 för uppräkande av betänkan-
 dande försläggningstör
 i Kvalvold Mällarpsdikning
 av år 1932 i Nara Svälöv och Kägers
 socknar av Malmshus län

Betänkan- dande	2 sidor a 3-kr 6-kr	
Översiktsskarta	2 ex a 4- 8-"	
Tabel över bidrag och länsskatt		2:-
Kopia av planskarta		6,55
Kopia av protokoll		824
Avskrift av handlingar ^{och betänkan- dande} 15 sidor a 055		8,25
Summa		39,04 kr.

Lund i jan. 1932

David Larsson

länsskattskning

Rätt avskrift sid 1-8 betyg av:

David Larsson

Länsskattskning

Avskrift.

Protokoll, fört vid sammanträde vid syn enligt vattenlagen för torrläggning av mark till Axelvold, Möllarp och st. Bjärnarp inom Norra Svalövs och Kågeröds socknar av Malmöhus län.

§:1

På Axelvolds gård tisdagen den 21 oktober kl. 6 e.m.

Närvarande:

undertecknad av Kungl. Maj:ts Befallningshavande förordnad förrättningsman samt

skiftesgodemännen: Sven Nilsson, Ekeby och

J. Paulsson, Kågeröd,

Godsägare Alb. Berg von Linde,

arr. Ivar Paulsson, Möllarp.

§:2

Jäv mot synemännen anmälades icke.

§:3

Godsägare A. Berg von Linde, sök. samt Patron Ivar Paulsson yrkade att den mark varom nu var fråga skulle handläggas som särskilt företag och icke ingå som avdelning i företag rörande Axelvold, st. Bjärnarp m.fl.

§:4

Patron Paulsson yrkade att avloppet borde upptagas till punkt 8 och helst anordnas såsom täckt ledning såvida ej kostnadsskäl förhindrade detta.

§:5

Meddelades att nytt sammanträde skulle hållas å samma plats onsdagen den 5 november kl. 4 e.m.

Ort och dag som ovan.

David Larsson.

Sven Nilsson.

J. Paulsson.

§:6

I Axelvolds skolhus fredagen den 27 februari 1931 kl. 5 e.m.

Närvarande:

förestående synemän samt förrättningsök. godsägare Alb. Berg von Linde.

§:7

Avgåvo synemännen utlåtande.

§:8

Meddelades att till åtgärd för vilken dagarvode debiterats åtgått 1 dag.

§:9

Meddelades att 1 ex. av synehandlingarna skulle överlämnas till Godsägare Alb. Berg von Linde, Axelvold.

§:10

Förklarades förrättningen avslutad.

Ort och dag som ovan.

David Larsson.

Sven Nilsson.

J. Paulsson.

Till

Länsstyrelsen i Malmöhus län.

Undertecknad får härmed vördsamt anhålla om förordnande
för lantbruksingenjören i länet att enligt gällande vattenlag
handlägga en laga syneförrättning för torrläggning av mark till

Axelvolds gård m.fl. hemman uti Svalövs och Kågeröds socknar av
Rönneberga och Luggude härader och Malmöhus län.

Axelvold den 8 juli 1930.

Albert Berg von Linde.

R e s o l u t i o n.

Heir lantbruksingenjören E. Berggren förordnas härigenom att,
därest laga hinder ej möter, i behörig ordning företaga den i inne-
liggande ansökan omförmälda förrättning.

Malmö i landskansliet den 12 juli 1930.

G. V. Eiserman.

T. Kinnman.

R e s o l u t i o n.

Med återkallande av förordnandet för lantbruksingenjören E. Berg-
gren förordnar länsstyrelsen härigenom t.f. lantbruksingenjören i Mal-
mohus län David Larsson att, därest laga hinder ej möter, i behörig
ordning företaga den i inneliggande ansökan omförmälda förrättning.

Malmö i landskansliet den 21 juli 1930.

G. V. Eiserman.

T. Kinnman.

K u n g ö r e l s e.

sedan undertecknad av länsstyrelsen i Malmöhus län förordnats att handlägga syneförrättning enligt vattenlagen avseende torrläggning av mark till Axelvold, Möllarp och st. Bjärnarp inom Norra Svalövs och Kågeröds socknar av Malmöhus län, kommer sammanträde för handläggning av förrättningen att hållas å Axelvolds gård tisdagen den 21 oktober kl. 6 e.m. då vederbörande saksägare hava att tillstädeskomma för utförande av sin talan.

Företaget synes komma att beröra:

Fastighet:

Ägare:

Axelvolds gods

Godsägare Alb. Berg von Linde

Möllarp

Ola Paulssons sterbhus:

Fru Ingeborg Paulsson,

Ebbe Paulsson,

Otto Paulsson,

arr. Ivar Paulsson.

Lund den 11 oktober 1930.

David Larsson.

t.f. lantbruksingenjör.

Förestående kungörelse oss delgiven, erkännes:

Axelvold den 13 oktober 1930.

Ingeborg Paulsson.

Ivar Paulsson.

Otto Paulsson
enl. fullmakt
Ivar Paulsson

Ovanstående namnteckningar bevitnas:

E. Löfkvist, fjärdingsman.

U t l å t a n d e

avgivet vid syneförrättning enligt vattenlagen rörande "Axelvold-Möllarps dikning av år 1930" uti N. Svalövs och Kågeröds socknar av Malmöhus län.

Ändamål och belägenhet.

Företaget avser anordnandet utav täckt avlopp över Möllarps egendom i och för torrläggning av marker tillhörande Möllarp och Axelvold.

Nederbördsområde.

Nederbördsområdet omfattar:		Vattennögd vid en avrinning av 1 liter per har och sekund.
vid punkt 0	= 45 hektar	45 liter
"	" 2 + 50 = 50 "	50 "
"	" 6 = 70 "	70 "

Dikning eller vattenavledning.

Företaget har av synemännen hänförs till dikning, varom i 7 kap. vattenlagen stadgas.

Laga hinder.

Något laga hinder mot företaget har icke under förrättningen anmälts, ej heller hava synemännen funnit något sådant föreligga.

Undersökningar och fixpunkter.

De marker, som genom företaget anses vinna förbättring, hava kartlagts och ytavvägts. Fixpunkter till ledning vid arbetets utförande hava inhuggits en på höjden 10.00 meter 20 m. nordost om punkt 0 och en på höjden 8.71 meter 20 m. väster om punkt 4 + 60.

I företaget ingående arbeten.

Företaget skall omfatta utförande av avloppssträckan A - A₁ av cementrör eller lerrör med inre diam. 20 cm. = 8", sträckan A - B av cementrör eller lerrör med inre diameter 8" och sträckan B - C = 0.30 m. och sträckan C - D = 0.375 m. samt uppränsning utav öppet avlopp sträckan D - E.

När kostnaden för upptagning utav öppet avlopp jämte broar och jordersättningar uppgår till samma belopp, som kostnad för rörledning, hava synemännen ansett att avloppet bör utföras såsom rörledning.

Båtnad.

Den genom företagets utförande uppkommande båtnaden består i den ökning av jordens alstringsförmåga, som erhålles genom vattenståndets sänkning.

Jämlikt 10 kap. 60 § vattenlagen hava synemännen med tillämpning av 17 kap. 22 § vattenlagen stadgade grunder uppskattat den genom företagets utförande åstadkomna båtnaden av jordens alstringsförmåga. Sålunda har i upprättad beskrivnings- och värderingslängd en detaljerad framställning lämnats av varje ägofigurs uppskattade värde före och efter företagets utförande samt förbättringsvärde.

Någon båtnad av annan art än jordförbättring och därmed följande framtida betalningsskyldighet, varom stadgas i 7 kap.

29 § vattenlagen, förekommer icke i detta företag.

Ersättningar.

Några ersättningar skola icke erläggas i samband med detta företag.

Avgift till vattendomstol.

Avgift såsom bidrag till kostnaderna för vattendomstolarnas organisation och verksamhet skall icke erläggas.

Kostnadsfördelning.

Skäl för företagets uppdelning i avdelningar med ty åtföljande jämkning i kostnadsfördelningen enligt bestämmelserna i 7 kap. 24-26 §§ vattenlagen har icke ansetts föreligga, varför samtliga med företaget förenade kostnader skola fördelas på delägarna i företaget i direkt förhållande till det i företaget uppskattade jordförbättringsvärdet och efter procenttal, som finnas uträknade i bifogade kostnadsfördelningslängd.

Företagets utförande.

I fråga om företagets utförande få synemännen bestämma:
att detsamma skall utföras enligt plan- och profilritningar tillhörande detta utlåtande;
att detsamma må påbörjas så snart denna förrättning vunnit laga kraft
samt skall vara fullbordat senast den 1 september 1934;
att till detsamma skall användas cementrör med muffar och av så god kvalitet, att desamma utan att skadas, kunna belastas med 15 kg.
pr centimeter längd av röret längs den översta och understa gene-

ratrisen av det horisontellt anbragta röret eller av lerrör
av god kvalitet;

att rören dessutom skola vara homogena och täta i godset samt

fria från gjutfel och med släta ytor;

att rören ej få läggas och strängarna ej täckas förrän desamma

godkännts av lantbruksingenjör;

att rörledningar ej få tillkopplas ledningen annat än vid intag

och brunnar;

att brunnarna skola efterses och ränsas vid behov, dock minst

en gång varje år.

Företagets namn.

Företaget skall benämnas "Axelvold - Möllarps dikning av år
1931."

Besvärshänvisning.

Talan mot förrättningen och detta utlåtande må föras vid
Söderbygdens vattendomstol, adress Stockholm, till vilken besvären
med iakttagande av bestämmelserna i 11 kap. 85 § vattenlagen sko-
la vara ingivna inom 60 dagar från nedanstående datum.

Axelvold den 27 februari 1931.

David Larsson.

Sven Nilsson.

J. Paulsson.

Avskrift.

Att, såvitt framgår av härstädes fört vederbörligt diarium,
besvär icke inom laga tid anförts mot en enligt uppgift den 27
februari 1931 avslutad laga syneförrättning angående företag, be-
nämnt "Axelvold - Möllarps dikning av år 1931" och avseende torr-
läggning av mark inom Norra Svalövs och Kågeröds socknar, Malmö-
hus län; det varder härmed till bevis meddelat. Stockholm i Sö-
derbygdens vattendomsstols kansli den 18 mars 1933.

Ex officio:

Sven Nordlund.

Lösen redov.gm stpl	0:75
Stämpel	1:-
Summa kronor	1:75

Areal								Nuvarande värde			Blivande värde			Förbättringsvärde		
Åker		Äng och odlingsmark		Annan duglig mark		Impediment och högl. mark		pr har	pr ägofigur		pr har	pr ägofigur		pr har	pr ägofigur	
Har	ar	Har	ar	Har	ar	Har	ar	Kr.	Kr.	öre	Kr.	Kr.	öre	Kr.	Kr.	öre
7		8		9		10		11	12		13	14		15	16	

Socken, by och hemman	Registreringsnummer	Littera å kartan	Hemmanstal	Ägofigurernas nummer	Delägares namn, hemvist m. m. samt ägobeskrivning
1	2	3	4	5	6
<u>Kågeröds socken.</u> Möllarp	³ 1		¹⁰⁷⁰ 1 8000		<u>Ola Paulssons stbhs:Fru Ingeborg Paulsson,Ebbe och Otto Paulsson</u> <u>arr. Patron Ivar Paulsson.</u> 1 Åker, lermylla på lera 2 Äng, " " 3 dike, 4 Äng, lermylla på lera 5 imp. 6 Äng, lermylla på lera 7 " " " 8 dike, 9 Åker, lermylla på lera 10 vattenhåla, 11 Äng, lermylla på lera 12 Åker, " " 13 " " "
<u>N. Svalövs socken.</u> Axelvold	² 1		²⁵¹ 2 512		<u>Godsäg. Alb. Berg von Linde.</u> 14 Åker, lermylla på lera 15 " " " 16 vattenhåla, 17 Åker, " " <u>S:ma</u>
<u>Kågeröds socken.</u> Möllarp	³ 1		¹⁰⁷⁰ 1 8000	1-13	<u>S a m m a n d r a g.</u> Ola Paulssons stbhs:Fru Ingeborg Paulsson, Ebbe och Otto Paulsson, arr. Patron Ivar Paulsson
<u>N. Svalövs socken.</u> Axelvold	² 1		²⁵¹ 2 512	14-17	Godsäg. Alb. Berg von Linde <u>S:ma</u>

Areal								Nuvarande värde			Blivande värde			Förbättringsvärde		
Åker		Äng och odlingsmark		Annanduglig mark		Impediment och högl. mark		pr har	pr ägofigur		pr har	pr ägofigur		pr har	pr ägofigur	
Har	ar	Har	ar	Har	ar	Har	ar	Kr.	Kr.	öre	Kr.	Kr.	öre	Kr.	Kr.	öre
7		8		9		10		11	12		13	14		15	16	
31-								1000	310	-	1400	434	-	400	124	-
		75-						300	225	-	1000	675	-	700	525	-
						08-		300	255	-	1000	850	-	700	595	-
						025		600	78	-	1000	130	-	400	52	-
		13-						300	78	-	1000	260	-	700	182	-
		26-														
						125		1000	90	-	1400	126	-	400	36	-
09-						05-		300	828	-	1000	2760	-	700	1932	-
		2 76-						500	105	-	1400	294	-	900	189	-
21-								1000	310	-	1400	434	-	400	124	-
31-																
92-	4	72-				28-		2279	-		6038	-		3759	-	
52-								500	260	-	1500	780	-	1000	520	-
1 15-								700	1805	-	1500	1725	-	800	1920	-
						12-										
						06-										
1 67-						18-		1065	-		2505	-		1440	-	
92-	4	72-				28-		2279	-		6038	-		3759	-	
1 67-						18-		1065	-		2505	-		1440	-	
2 59-	4	72-				46-		3344	-		8543	-		5199	-	

Axelvold den 27 februari 1931.

David Larsson.

Oven Nilsson. J. Paulsson.

Socken, by och hemman	Registreringsnummer	Littera å kartan	Hemmanstal	Ägarens nummer	Delägares namn, hemvist m. m. samt ägobeskrivning
1	2	3	4	5	6

[illegible]

[illegible]

Hemmans antal	Registrerings- nummer	Littera å kartan	S o c k e n Hemman och jordägare	Sökande och med dem liksällda	Ägofigur	Markens uppskattade värde	
						Nuvarande värde	Blivande värde
						Kronor	Kronor
1	2	3	4	5	6	7	8
			<u>Kågeröds socken.</u>				
1	1070 8000	3 1	Möllarp Ola Paulssons stbhs		1-13	2279:-	6038:-
			<u>N. Svalövs socken</u>				
2	291 512	2 1	Axelvold Alb.Berg von Linde	sök.	14-17	1065:-	2505:-
					<u>Summa:</u>	3344:-	8543:-

Förbättrings- värde	Beräknad andel i kostnaden för företagets avdelningar					Delaktighet i kostnaderna för			
	Kronor					Arbetets utförande m. m.		Synfö- rättningen	
						Beräknad kost- nad kronor	Procent av verkl. kostnad	Kr.	öre
9	10	11	12	13	14	15	16	17	18
3759:-						3470:40	72.30	121:68	
1440:-						1329:60	27.70	46:62	
5199:-						4800:-	100.-	168:30	
Axelvold den 27 februari 1931. David Larsson. Sven Nilsson. J. Paulsson.									

ARVODESRÄKNING

för laga syneförrättning angående *Ärsvärd - Möllarens diken* av år 1930

uti *N. Lvalövs* socken och *Malmöhus* län,
upprättad enligt nedanstående §§ i lantbruksingenjörstaxan av den 27 juni 1930.

År och månad	Dag	A r b e t e	An- tal	å kr.				
					Kr.	öre	Kr.	öre
1	2	3	4	5	6		7	
		Kallelser och kungörelser, § 5, st.		0,50				
		Ägomätning: i skala 1: 4000, §§ 6—10						
		a) för mätningens områdes gränser enl. tariff I,						
		1) i åker, raklinje km.		1,50				
		krokinje " <i>2.0</i>		3,00	<i>6</i>	-		
		i annan mark, raklinje " "		3,00				
		krokinje " "		6,00				
		2) för strandsträckor utefter sjö o. vattendrag med bredd över 15 m.						
		i åker, raklinje km.		3,00				
		krokinje " "		5,00				
		i annan mark, raklinje " "		5,00				
		krokinje " "		11,00				
		3) för strandsträckor utefter mindre vattendrag, bredd 10—15 meter " "						
		i åker, raklinje " "		1,00				
		krokinje " "		2,00				
		i annan mark, raklinje " "		2,00				
		krokinje " "		5,00				
		b) för mätningens områdes olika ägoslag, ägofigurer och areal enl. tariff II						
		åker, medelareal <i>43</i> ar st.	<i>6</i>	<i>0,24</i>	<i>1</i>	<i>44</i>		
		har <i>2.59</i>	<i>0,78</i>	<i>2</i>	<i>02</i>			
		äng och odlingsmark, medelareal <i>94</i> ar st.	<i>5</i>	<i>0,26</i>	<i>1</i>	<i>30</i>		
		har <i>4.72</i>	<i>0,42</i>	<i>1</i>	<i>98</i>			
		annan mark och impediment, medelareal <i>8</i> ar st.	<i>6</i>	<i>0,05</i>	<i>0</i>	<i>30</i>		
		har <i>0.46</i>	<i>0,78</i>	<i>0</i>	<i>36</i>			
		Tillägg för mätning i skala 1:						
		c) för vattenavlopp enl. tariff III med en medelbredd av ^{>15} 10—15 m. _{<10}						
		i åker o. d., raklinje km.						
		krokinje " "						
		i annan mark, raklinje " "						
		krokinje " "						
		d) för textning, skala o. d., 1:sta ^{regalarket} blad			<i>4</i>	-		
		övriga ^{regalark} blad					<i>17</i>	<i>40</i>
		Överföres					<i>17</i>	<i>40</i>

1	2	3	4	5	6	7
		Överfört				17 40
		Avvägning:				
		a) avvägning, längdmätning o. d., § 46, mom. 4 dagar	1	12,00	12	-
		b) ytavvägning, § 11, mom. 1, tariff IV				
		i öppen mark, medelantal 12 punkter pr har	7.31	0,50	3	66
		avvägda punkter	85	0,03	2	55
		i annan mark, medelantal punkter pr har				
		avvägda punkter				
		c) begränsningskurva, § 11, mom. 2:				
		i öppen mark	2.0	2,00	4	-
		i annan mark		5,00		22 21
		Arealuträkning, § 13, tariff V, medelareal 46 ar,	17	0,05	0,85	
			7.77	0,10	0,78	1 63
		Ägobeskrivning, § 14, ägofigurer		0,04	1 50	1 50
		Markvärdering:				
		a) uppskattning och värdering, § 46, mom. 5 dagar		12,00		
		b) gradtabell eller kurva, § 16, mom. 1,				
		för första kilometern av avlopps längd			4	-
		för övriga kilometer		1,50		
		c) uträkning därmed av värde pr ytenhet, § 16, mom 2, värdetal st.	11	0,06	0,66	
		d) uträkning av förbättring eller försämring, § 17 ägofigurer	11	0,12	1 32	1 98
		Längdprofil, § 19 längdskala 1: 4000				
		a) uppritning enl. tariff VI, 1) endast markyta				
		2) befintligt avlopp ell. vall	0.8	3,50	2	80
		Tvårsektioner §§ 21 och 22 i skala 1:100,				
		vid uppritning av endast befintlig eller ny sektion				
		vid uppritning av såväl befintlig som ny sektion	2	0,22	0,44	
		Antal profil- och sektionsritningar	1	3,00	3	6 24
		Hydrografisk utredning, §§ 23 och 48, grundbelopp			2	-
		för vattenområdets areal		0,02		
		dagar		12,00		
		Dimensionsberäkning, § 24				
		a) för öppet avlopp, utan särskild beräkning		3,50		
		tillägg för särskild beräkning av dimensionerna		1,00		
		" " våta sektionsarean vid h. v. y. 0,50 kr. pr m ²				
		nämligen m ² sektion på				
		" " "				
		" " "				
		" " "				
		b) täckt ledning, 1) inre diameter intill 20 cm.		6,00		
		2) " " över 20 "	1	10,00		10 -
		Inritning å kartan av avlopp och vallar, § 26 grundbelopp			1	
		tillägg för varje cm. verkligt mått å kartan	20	0,03	60	1 60
		Överföres				62 56

1	2	3	4	5	6	7
		Överfört				62 56
		Arbetsbeskrivning, § 27, 1:sta sidan			3 —	
		tillägg för övriga sidor st.		2,00		
		Kostnadsberäkning, § 28, a) nyanläggning km.		2,50		
		därjämte 25 öre pr m ² av våta sektionensarean vid h. v. y.				
		nämligen m ² sektion på " "				
		b) vid förändring av befintligt avlopp " 1.0		4,00	4 —	
		därjämte 50 öre pr m ² av våta sektionensarean vid h. v. y.				
		lika som tillägget för dimensionsberäkningar				
		c) av kostnadsförslaget slutsumma 0,1 0/0 (broar och vallar inberäknade)			2 50	6 50
		Förslag till invallning, § 29			6 —	
		a) Konstruktion och dimensionering av vallar				
		b) Inläggning av vallkrön km.		0,50		
		c) Uppritning av tvärsektioner st.		0,25		
		d) Kostnadsberäkning km.		3,00		
		§ 46 Förslag till pumpstation dagar		12,00		
		Förslag till bro och trumbyggnad, §§ 33—35 och 38				
		Antal särskilda ritningar		3,-		
		Dimensionsberäkning		8,00		
		Ritarbete				
		för särskilt konstruerat landfäste st.		4,00		
		Kostnadsberäkning				
		för särskilt konstruerade landfästen st.		4,00		
		Grundförstärkning m ²		0,10		
			85	0,01	0 85	0 85
		Införande av höjdsiffror å plankartan, § 39				
		Översiktskarta § 41				
		Ersättningslängd, § 42, grundbelopp			1 50	
		antal ersättningar st.		0,25		
		Kostnadsfördelning, § 43, grundbelopp			2 —	
		antal fastigheter st.	2	0,30	0 60	
		tillägg för fastigheter i olika avdelningar "		0,20		2 60
		Utlåtande och betänkande, § 45 sid.	4	3,00		12 —
		Sammanträden och upprättande av protokoll, § 46 mom. 1, dagar	1	12,00		12 —
		Särskild utredning, § 46, mom. 2 dagar		12,00		
		Utredning å länets lantmäterikontor rörande fastighetsgränser, jordregisternummer o. d., § 46, mom. 15 dagar		12,00		
		Förslag enl. § 46 mom. 15, brunn "	1/4	12,00	3 —	
		utlopp för täckt ledning "		12,00	3 —	
		slanficka "		12,00		6
		Lösen för :				102 51
		Kopia av plankartan § 51				
		1 a) 1:sta regalkartan				7 —
		blad				
		övriga regalkartor				
		blad				
		b) efter kartans skala och ägofigurernas medelareal, tariff VII,				
		skalan 1: 4000, medelareal ar ägofigurer st.	19	0,07	1 19	
		har	7,77	0,14	1 09	
		Överföres			2 28	7 —

1	2	3	4	5	6	7
		Överfört			2 28	7 -
		höjning för handkopia å ritpapper, 25 0/0			0 57	
		3) insättning av höjdlägestal	st. 85	0,02	1 70	
		" " kanaler och diken, grundbelopp			1 75	
		tillägg för varje cm. verkligt mått å kartan, cm.	20	0,05	1 -	7 30
		Kopia av profil-, sektion-, bro och trumritningar, § 54,				
		1) enligt tariff VIII, endast markyta	km.			
		befintligt vattendrag el. vall	"			
		nytt avlopp el. vall	"			
		ändring av befintligt avlopp	" 0.8	6:-	4 80	
		2) tvärsektioner, originalritningens belopp			- 44	
		3) broar och trummor,	"			
		4) för varje med rubrik, skalor o. d. försett blad	st. 1	3,00	3 -	8 24
		nedsättning för kopia å kalkerväv 25 0/0				
		Kopia av annan ritning, § 46, pumpstation,	dagar	12,00		
		brunn, rörutlopp och slamsficka	"	12,00	6 -	6 -
		Avskrift av synehandlingarna, § 55	sid. 10	0,55		5 50
		Översiktskarta i d:o, § 41				
		Summa kronor				34 04
		Övriga förrättningskostnader,				
		Lösen av förordnandet jämte kommissionärsarvode				
		Annonskostnader ang. sammanträden				
		Inbindning av förrättningshandlingar o. uppklistring av ritningar				
		Arvode till biträdande förrättningsmannen				
		Ersättning till gode männen enligt egna räkningar			16 -	
		Kostnader för hantlangning, materialier o. d.			15 75	
						31 75
		Summa kronor				31 75
		Sammandrag.				
		Förrättningsmannens arvode				102 51
		Lösen för kopior och avskrifter				34 04
		Övriga förrättningskostnader				31 75
		Summa kronor				168 30

Den, som icke åtnöjes med denna räkning, äger att inom tre månader från nedanstående dag klander därå anställa genom stämning till Luggude häradsrätt.

.....
n stämning till Luggude häradsrätt.
avslösd den 27 feb. 19 33

David Lersson
Statens lantbruksingenjör.
stipendiat

Att sakägarna erhållit en med denna lika lydande räkning betyga:

diskreten med originalet, sid 1-20,
betygar.

David Lussan
bapt. buch. in gengenot

Kronor *kvitteras* :

den 19

252

201
33

M 2-6304

DIARIE Nr 22311
K. LANTBRUKSSTYRELSEN
20 JUL 1933

KONTRAKT.

Sedan Kungl. Maj:t den 21 april 1933 för
"Axelvold - Möllarps dikning av år 1931" i Svalövs och Kågeröds
socknar av

MALMÖHUS LÄN

under föreskrift, att understödstagare skall vara skyldig underkasta sig den granskning från
Riksdagens revisorers sida rörande statsunderstödet användning, som Kungl. Maj:t kan
komma att föreskriva, beviljat dels ett lån av tvåtusenetthundrasjuttio

(2.170)

kronor att utgå från *statens avdikningslånefond*

och dels ett *statsbidrag* utan återbetalningsskyldighet av tvåtusenfyrtio

(2.040)

kronor att utgå från *statens avdikningsanslag*,

ävensom fastställt en av statens lantbruksingenjör D. Larsson
vid syneförrättning år 1931 upprättad arbetsplan med därtill hörande kostnadsförslag,
hava undertecknade, som av vederbörande intressenter utsetts till styrelse förtroende-
man för företaget, *företagets båda intressenter*, med

Kungl. Lantbruksstyrelsen, å Kungl. Maj:ts och Kronans vägnar, avslutat följande kontrakt,
varigenom vi jag för egen del samt å vederbörande intressenters i företaget vägnar åtaga
och förbinda oss
mig:

1:o) att utföra företaget i noggrann överensstämmelse med den av Kungl. Maj:t fast-
ställda arbetsplanen med de eventuella ändringar däri, varom vederbörande myndighet må
efter framställning besluta,

att fullborda arbetet till den 1 september 1934,

att vid företagets utförande iakttaga de föreskrifter, som av Kungl. Maj:t eller Lantbruksstyrelsen må hava meddelats,

att bestrida vad utöver beviljade statsmedel kan erfordras för företagets fullbordande,

att gälda vederbörande förrättningsman tillkommande gottgörelse enligt taxa även i fråga om av Lantbruksstyrelsen beordrad avsyning av företaget,

att underhålla det utförda arbetet intill dess sådan underhållsskyldighet kan varda andra i laga ordning ålagd eller vederbörande från underhållsskyldigheten befriats, samt

att vid arbetets utförande ävensom i fråga om underhållsskyldighetens fullgörande underkasta ^{oss} ~~mig~~ Lantbruksstyrelsens inseende och kontroll;

2:o) att för tjänsteman, som av Lantbruksstyrelsen eller Väg- och Vattenbyggnadsstyrelsen förordnas att verkställa besiktning eller avsyning av arbetet eller inspektion av underhållsarbetet, tillhandahålla den för företaget fastställda arbetsplanen med därtill hörande handlingar och ritningar;

3:o) att i händelse avvikelse utan därtill i vederbörlig ordning erhållet tillstånd skett från den fastställda arbetsplanen, eller arbetet icke blivit fullbordat inom därför bestämd tid och Lantbruksstyrelsen ej heller meddelat anstånd med dess utförande, eller Kungl. Statskontoret skulle finna den säkerhet, som blivit ställd för till Statskontoret avgiven skuldförbindelse angående lånets återbetalning, icke vidare nöjaktig, och ny säkerhet, som av Statskontoret godkännes, icke varder inom bestämd tid avlämnad, eller den bestämda annuiteten icke varder i behörig tid erlagd, låta det ankomma på Kungl. Maj:t att inställa all vidare utbetalning av statsmedel samt att återfordra vad därav uppburits, beträffande lånet dock endast därest icke beslut om detsammes återbetalning och fördelning blivit meddelat, att inom viss angiven tid på en gång eller efter hand inbetalas till Statskontoret, ävensom att å sålunda lyftade och återburna medel erlagga fem procent årlig ränta från lyftningsdagen till dess återbetalning sker;

4:o) att ifråga om tid för lyftande av statsmedlen i mån av arbetets fortgång låta gälla vad Lantbruksstyrelsen därutinnan bestämmer; och skall, därest icke Kungl. Maj:t med avseende å särskilda förhållanden prövar skäligt annorlunda förordna, någon del av statsmedlen innestå i Statskontoret, intill dess arbetet blivit vederbörligen avsynat och av Lantbruksstyrelsen godkänt;

5:o) att vid avslutandet av detta kontrakt för förvaring i Lantbruksstyrelsens arkiv till Styrelsen överlämna bestyrkt avskrift och kopia av de till den fastställda arbetsplanen hörande handlingar och ritningar, ävensom att, innan sista delen av statsmedlen lyftes, till Lantbruksstyrelsen överlämna fullständig beskrivning jämte ritning över sådan avvikelse från den fastställda planen, vartill vederbörligt tillstånd meddelats;

6:o) att bestrida eller gottgöra alla kostnader av vad beskaffenhet de vara må, som i följd av erhållna statsmedel föranledas för Statskontoret;

7:o) att för fullgörande av detta kontrakt ävensom, därest mot kontraktet brytes, för återbäring av lyftade statsmedel jämte därå upplupen ränta, ställa sådan säkerhet, som av Lantbruksstyrelsen godkännes;

8:o) att till Statskontoret avgiva med behörig borgen eller annan säkerhet försedd skuldförbindelse angående lånets återbetalning; samt

9:o) att fullgöra de övriga åtaganden, som enligt gällande författningar i ämnet åligga mottagare av ifrågavarande statsmedel.

Härav äro två lika lydande exemplar upprättade, av vilka vardera kontrahenten tagit ett.

Stenvald den *12/5* 19*33*

Albert Bergman Linder *Klas Paulsson*

Att *Albert Bergman Linder och Klas Paulsson*

i bägges vår närvaro egenhändigt undertecknat förestående kontrakt, intyga:

And. Hultgaard *K. Paulsson*
Adress *Kågeröed* Adress *Stenvald*

Med stöd av Kungl. brevet den 21 april
1933 antager Kungl. Lantbruksstyrelsen,
å Kungl. Maj:ts och Kronans vägnar, detta
kontrakt.

Stockholm den 28 juli 1933.

Lindqvist

Klas Paulsson
föredragande

Vederbörandes uppmärksamhet fästes å bestämmelserna i 13 kap. 17 § vattenlagen, vari stadgas att, därest det framtida underhållet försummas, Konungens Befallningshavande eller annan myndighet Konungen bestämmer äger själv bota bristen på den försumliges bekostnad.

1933 den 28 juli.

Uppgift jämlikt stadgandet i 1 §, 1 stycket, av lag om kronans förvaltningsrätt för avdikningelån den 14 juni 1929 (nr 164).

Företagets namn: "Axelvold - Sällersås dikning av år 1931" i Svalövs och Hägerås socknar av Malmöhus län.

Lån 2.170 kronor från statens avdikningelånefond enligt Kungl. Maj:tes beslut den 21 april 1933.


Lånet har beviljats för besättningsändamål, i utredningen angående dotteramma uppteagna fastigheter.

Socken, by och herman	Kantel	Register-nummer	Ägares namn
<u>N. Svalövs socken.</u>			
Axelvold	2 255/512	1 ²	Alb. Berg von Lando
<u>Hägerås socken.</u>			
Sällersås	1 1070/8000	1 ²	Ola Paulssons storbhus

Stockholm den 28 juli 1933.

På Kungl. Lantbruksstyrelsens vägnar

Olof Fredholm.

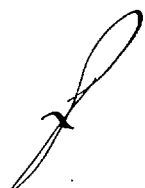

21
4

Uppgift

över de fastigheter till rickens andel:
kostnad för "Revalds-Hällarp dikning
av år 1932" lån sökes från Statens av-
dikningslångfond.

Kägeröd socken

1 ¹⁰³⁰/₈₀₀₀ andl. Hällarp nr 1³ äg. Ola Paulstam

N. Svalöv socken

~~2 ²⁹¹/₅₄₂~~ andl. Revalds nr 1² äg. Hl. Bergman Linde

2 ²⁵⁵/₅₁₂

Lund i jan 1932

David Larsson

& landbruksingenjör

Godk. $\frac{38}{7}$ 33

201
33

DIARIE Nr 22812
K. LANTBRUKSSTYRELSEN
20 JUL. 1933

Bevis

över verkställd avsyning utav torrlägningsföretaget "Axelvold
Möllarps dikning av år 1931" i Svalövs och Kågeröds socknar av
Malmöhus län.

Arbetsplanen fastställd den 21 april 1933.

Arbets tid till 1 september 1934.

Bidrag från statens avdikningsanslag 2040 kronor.

Lån från statens avdikningslånefond 2170 kronor.

vid av undertecknad i mars 1933 verkställd slutlig avsyning
har företaget befunnits utfört enligt den fastställda arbetspla-
nen varför detsamma föreslås till godkännande

Umeå i juli 1933

David Larsson

lantbruksingenjör.

