

Kopia.


Förslag till
"Mörarps dike" av år 1931
inom Mörarps socken av Malmöhus län,
upprättat vid syn enligt vattenlagen år 1931 av

David Larsson.
lantbruksstipendiat.

Kungl. Lantbruksstyrelsens
Förordning.

58172

KLARIE IN
K. LANTBRUKSSTYRELSEN
8 NOV 1933

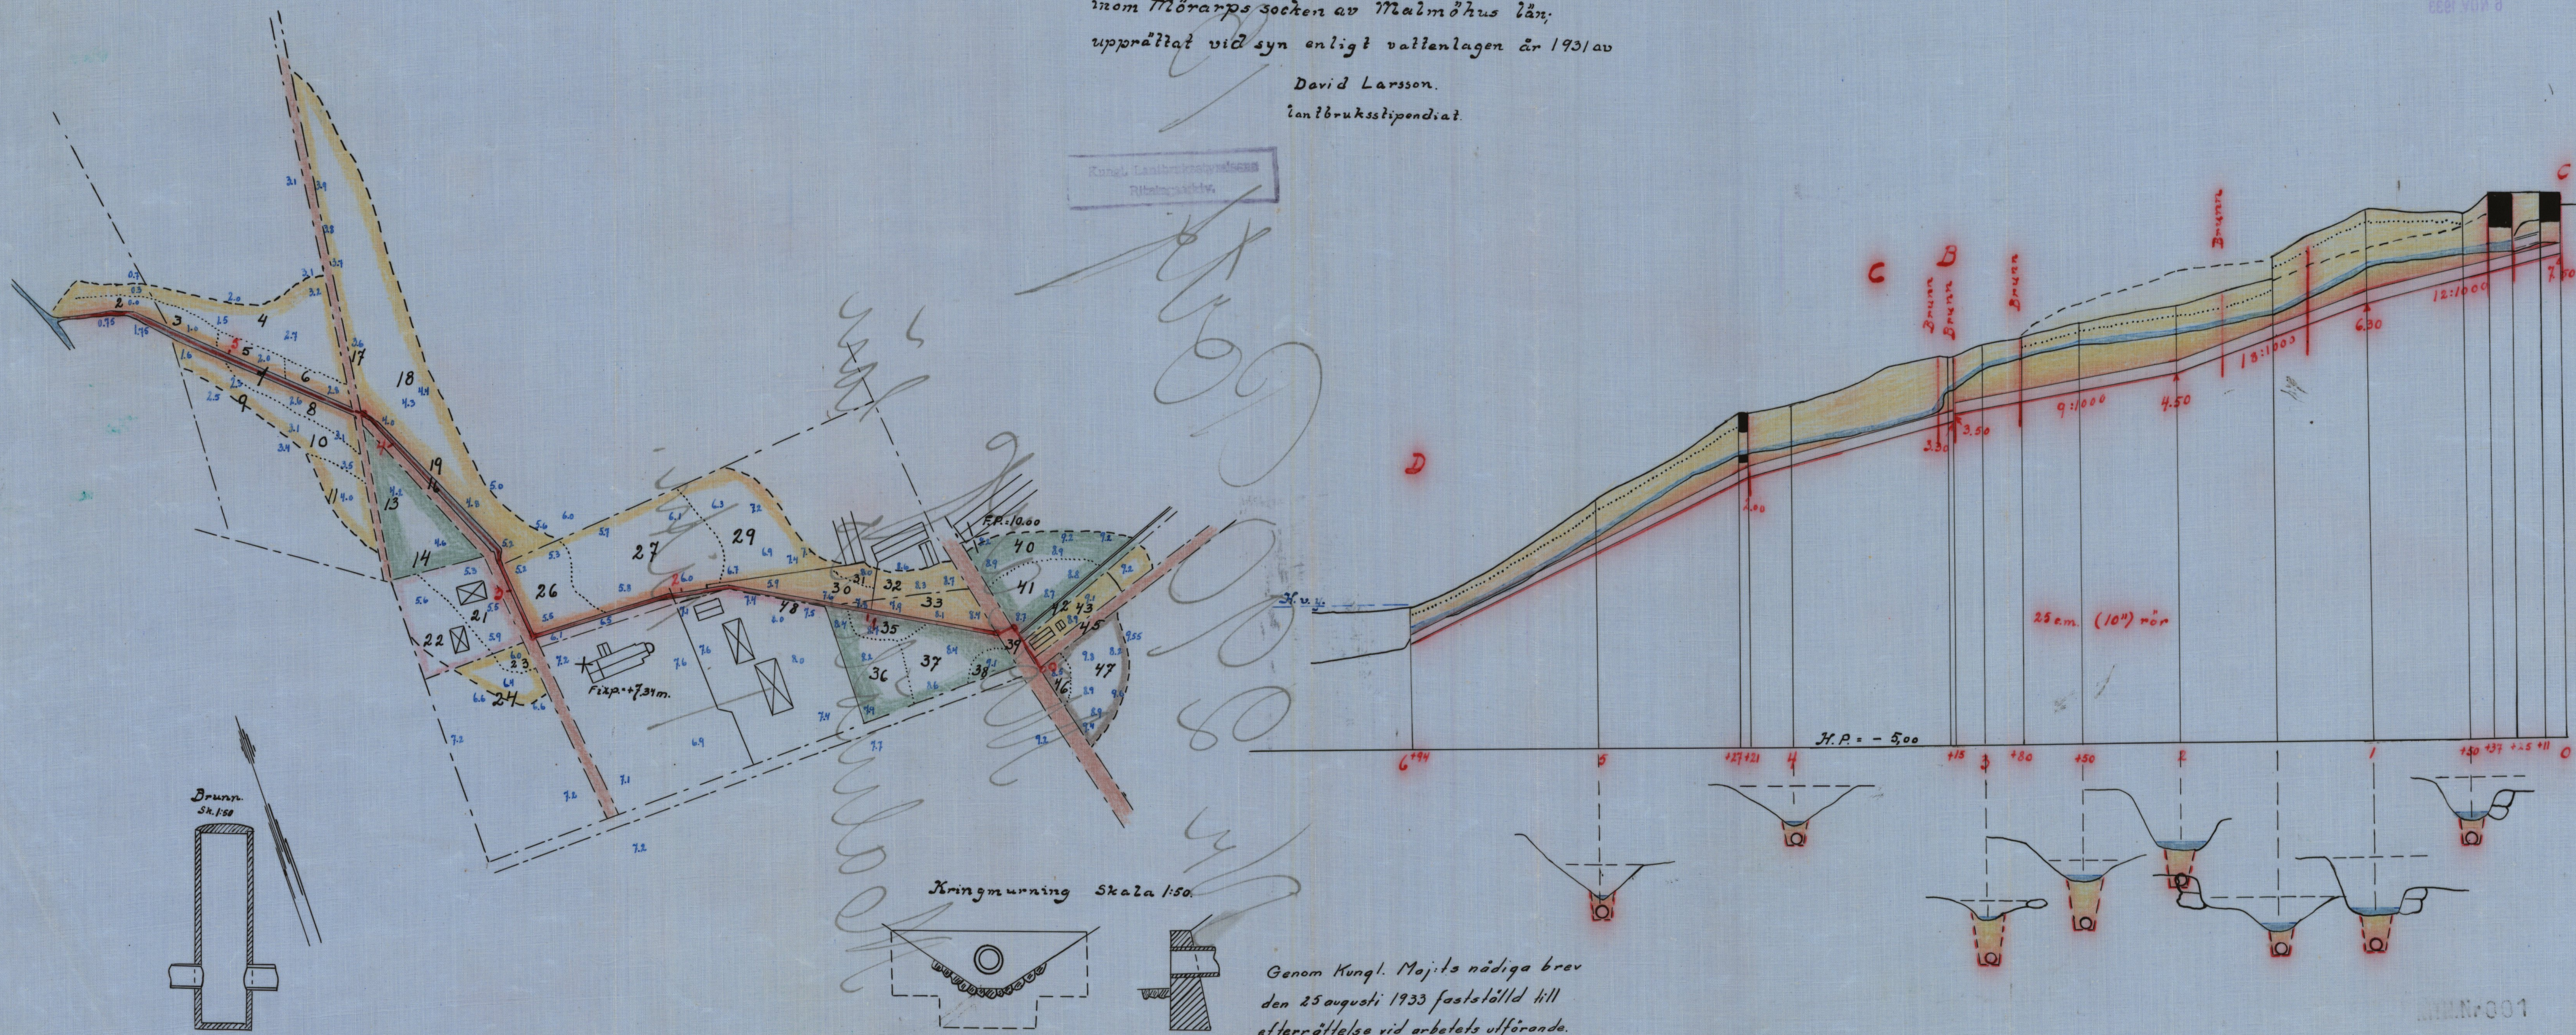

Kringmurning Skala 1:50.

Genom Kungl. Maj:ts nådiga brev
den 25 augusti 1933 fastställd till
efterrättelse vid arbetets utförande.

Stockholm den 7 september 1933.
På Kungl. Lantbruksstyrelsens vägnar:
Albert Smith.

Längdskala 1:2000.

Höjd och sektionsskala 1:100.

M.N. 001

N 140313

Vidimarens ex officio: Toru Nyman.

Nr 290 Malmöhus län

M

1*0313

28475

DIARIE Nr

K. LANTMÄNNESSTYRELSEN

6 NOV 1933

Handlingar

rörande "Mörarps dikning av
år 1931" i Mörarps socken av
Malmöhus län; upprättade vid
syn enligt vattenlagen år 1931.

Posthopp


Genom Kungl. Maj:ts nådiga brev
den 25 augusti 1933 fastställd till
efterrättelse vid arbetets utförande.

Stockholm den 7 september 1933.

På Kungl. Lantbruksstyrelsens vägnar:

Albert Smith.

Ö v e r s i k t s k a r t a.

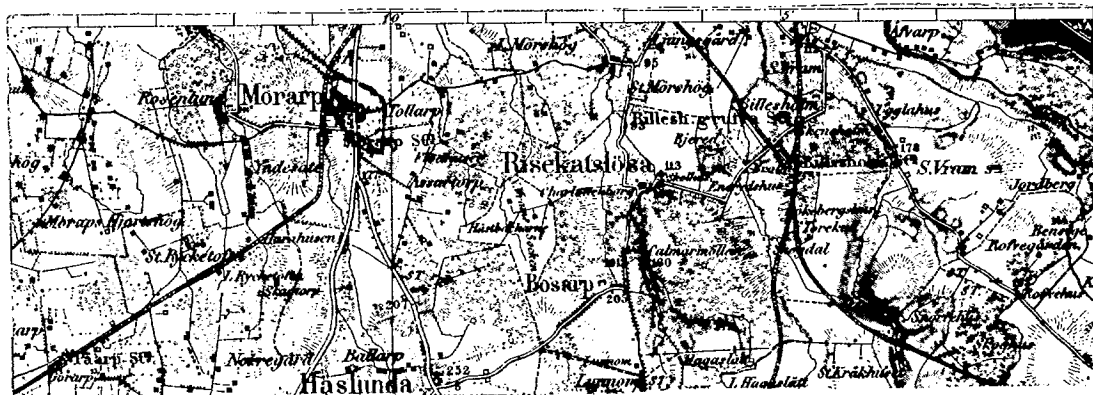

Skala 1:100.000.

B e t ä n k a n d e

upprättat för sökande av statsunderstöd
till dikningsföretaget "Mörarps dikning
av år 1931" i Mörarp socken av Malmöhus
län.

Företaget är beläget omedelbart norr om Mörarps kyrka och invid
Mörarps järnvägsstation. Å översiktskartan angives den mark, som torr-
lägges, med gul färgbeteckning.

Syneförrättning rörande företaget har handlagts av undertecknad
och avslutats den 4 mars 1931. Emot förrättningen har besvär icke an-
förts.

Enär ansökan avser fördjupning utav avlopp nedom den täckta led-
ningens utlopp för torrläggning av mark nedom järnvägen, men detta
markområde jämte avlopp är skilt från markområdet vid kyrkan har upp-
delning verkställt på två skilda företag. Det företag, som detta be-
tänkande avser, omfattar endast täckt avlopp sträckan 0 - 5+94 och har
vid syneförrättningen kallats Mörarps dikning av år 1931.

Nederbördsområdet omfattar vid ledningens början 25 hektar och
vid utloppet 50 hektar.

Avdikningsområdet utgöres utav 2,725 hektar åker, 0,797 hektar
ängsmark samt 0,274 hektar tomtmark. Jordmånen består av lermylla på
lera.

Båtnaden har av synemännen uppskattats till 4321,80 kronor, varav
på åker och äng 3925,80 kronor och på tomtmark 396:- kronor.

Allmänna vägar beröras av företaget på tre ställen, nämligen

0 - 0+11; 0+25-0+37 och 4+21 - 4+27. Ombyggnad av vägtrummor vid
0 - 0+11 och 4+21 - 4+27 skall bekostas av vederbörande vägdistrikt
under det ombyggnad av trumma under väg vid 0+25 - 0+37 skall bekos-
tas av de dikande.

Statsunderstöd har genom ingången förening sökts av flertalet
delägare. Lån har jämte bidrag sökts till Mörarp nr. 1¹, 6¹, 1³, 1²
och avs. av 1⁵, äg. Ernst Gullberg. Vid beräkning av bidrag har icke
medtagits bidrag för båtnad som består i höjning av värdet hos tomt-
mark.

Arbetstiden har vid syneförrättningen bestämts till 1 sept. 1934.

Till företaget hörande handlingar förvaras hos handlanden E.W.

Paulsson, Mörarp.

Lund i april 1931.

David Larsson.

Tabell b.

Söken by och hemman	Sgallitera	Hemmanstäl	Regis-nummer	Sgares namn	Sgr- fig	Areal				Sum- ma are- al		Bäknad		
						Sker		Annan mark						
						N:r	Hvar	ar	Hvar	ar	Hvar	ar	Hvar	are
<u>Mörsårs socken</u>														
Mörsarp		3/4	11, 6'	Hjalmar Andersson	1, 2			07. -					56	-
"		1/12	13	"	3-14			61.50		19.20			688	50
"		7/24	12	"	15-20			68.20					558	80
" annex.		1/8	7'	Inneh. Söken Edla Persson	23, 24			09. -					61	50
"		ans.	ar 15	Ernst Fullberg	25-32			91.10					1.242	60
"			ar 83	Mörsårs försam. gm. E. W. Paulsson och Hyko- rude Kaleb Andersson	33-39			08. -		32.50			440	50
"		7/24	12	Hjalmar Andersson	40-42			-		28. -			225	50
"				Klockarejorden	43-45			09.50					190	-
" annex.		1/8	7'	Inneh. Sök. Edla Pers- son, an. Hugo Olsson	46, 47			18.20					132	40
						I:a		242.50		79.70			3.925	80

i kostnaden för												Relativ kostnad	Bidragets storlek i procent av kostnaden	Bidrag		Län		
				Dikningen		Laga sy- reförätt- ning m.m.		Belän- kande m.m.		Summa kostnad								
Kr.	öre	Kr.	öre	Kr.	öre	Kr.	öre	Kr.	öre	Kr.	öre			Kr.	öre	Kr.	öre	
						33	70	2	54	0	88	37	12	0.66	38.10	14	14	~~22~~ 98
						414	21	31	26	10	74	456	24	"	"	173	83	282 41
						336	18	25	37	8	74	370	29	"	"	141	08	229 21
						37	-	2	79	0	96	40	95	"	"	15	53	~~25~~ 22
						247	54	56	41	19	44	823	39	"	"	313	71	509 68
						463	53	34	98	12	06	510	57	"	"	194	53	- -
						135	67	10	24	3	53	149	44	"	"	56	94	92 50
						114	30	8	62	2	97	125	89	"	"	47	96	~~77~~ 93
						79	64	6	01	2	07	87	72	"	"	33	42	54 ~~30~~
						2.361	77	178	22	61	42	2.601	41			991	14	1.136 78
																		1.294 23
Lund i april 1931 David Larsson.																		

7

Kostnadsförslag.

Torrlägningskostnad enligt vid syneförrättningen

upprättat kostnadsförslag	Kr.	2.600:-
Arvode m.m. för syneförrättningen		196:20
" " " betänkande		61:42
	<u>Summa Kronor</u>	<u>2.857:62</u>

Lund 1 april 1931.

David Larsson.

Vid arbetsplanens fastställande har kostnaden för företaget beräknats till 2.857 kronor 62 öre, varav å lånesökandenas andel 1.795 kronor 44 öre, sedan därav från delaktighet i lånet utesluts Mörarps annexhem., Mörarps klockarejord samt Mörarp nr. 1¹ och 6¹.

Stockholm den 7 september 1933.

På Kungl. Lantbruksstyrelsens vägnar:

Albert Smith.

F ö r e n i n g.

Undertecknade, delägare i "Mörarps dikning av år 1931" inom Mörarp socken av Malmöhus län, förklara oss härmed vilja komma i åtnjutande av lån från till dylikt ändamål anvisade statsmedel och giva för den skull företagets arbetsstyrelse i uppdrag:

att göra framställning om största möjliga lån från statens avdikningslånefond till företagets genomförande,

att därest dylikt lån beviljas, för vår räkning med vederbörande myndighet uppgöra kontrakt om arbetenas utförande ävensom underteckna övriga i samband härmed erforderliga förbindelser och handlingar,,

att emottaga och utkvittera utanordnade lånebelopp, samt

att anlita sakkunnig person för uppgörande av för lånets sökande och utbekommande erforderliga handlingar och ritningar.

Mörarp den 4 mars 1931.

Hj.Andersson. Kalib Andersson. E. Gullberg. M.F.Stolt.

E. Persson. E.W.Paulsson, ombud för Mörarps kyrka.

Bevittnas:

David Larsson. Gunnar Bengtsson.

Arvodesräkning

för betänkande och utredning angående statsunderstöd till Mörrarps
dikning av år 1931 inom Mörrarp socken av Malmöhus län, avgiven i
enlighet med gällande lantbruksingeniörstaxa.

	Kr.	öre
Översiktskarta i 2 exemplar å 4:-	8	-
Betänkande, sid. 2 å 3:-	6	-
Upprättande av tabeller och kostnadsförslag i sammandrag, 2:- + 6 x 0:50 + 2 x 0:40 kr.	5	80
Kopia av plankartan å väv	17	72
" " profiler och sektioner 14,26 x 75 %	10	70
Avskrift av synehandlingar och betänkande m.m. sidor 24 å 0:55	13	20
Summa Kronor	61	42

Den, som med denna räkning sig icke åtnöjer, äger att densamma
klandra genom stämning till Luggude häradsrätt inom tre månader häref-
ter.

Lund 1 april 1931.

David Larsson.

Statens lantbruksingeniör.

Avskrift.

10

Protokoll fört vid samman-
träde enligt vattenlagen avseende
torrläggning av mark tillhörande
fastigheterna Mörarp nr. 1¹, 1², 1³,
6¹, 7², 7¹, och 8³ i Mörarps socken
av Malmöhus län.

§ 1.

Hos lantbrukaren Hjalmar Andersson, Bokhagen Mörarp onsdagen
den 4 mars 1931 kl. 10 fm.

Närvarande:

undertecknad av länsstyrelsen förordnad förrättningsman,
skiftesgodemännen:

J.O.Prytz, Rosenlund och

Artur Olsson, Sjunnetorp,

Lantbrukaren Hjalmar Andersson, Bokhagen,

" Ernst Gullberg,

kontraktsprosten Cl. A. Caroli,

handlanden E. W. Paulsson,

kyrkoherde Kaleb Andersson,

vägstyrelsens ordförande P. Stensson,

kantorn fröken Edla Persson, innehavare av Mörarp 7¹.

§ 2.

Jäv mot synemännen anmäldes icke vid förfrågan.

11

§ 3.

Laga hinder ansågs ej föreligga mot företaget.

§ 4.

Vägstyrelsens ordförande P. Stenson ansåg att vägkassan icke var skyldig bekosta avlopp under vägen sträckan 0+25 - 0+37.

§ 5.

E.W.Paulsson yrkade att i samband med företaget avlopp skulle beredas från fastigheten Tollarp nr. 10.

§ 6.

P.Stensson ville framhålla att ledningen ej skulle förläggas i vägdiket där ledningen går längs efter vägen enär vid breddning av vägen rören komma att ligga under vägbanan.

Avloppssträckan 4+21 - 4+27 jämte brunn vid 4+27 skulle bekostas av vägkassan.

§ 7.

Samtliga delägare yrkade att avloppssträckan 0 - 5+94 skulle utföras såsom rörledning.

§ 8.

Det upplystes att å sträckan 2+80 - 3+15 avlopp beretts från kyrkogården genom att lägga en rörledning under det nuvarande öppna dikets botten. Efter företagets utförande erhöles avlopp från kyrkogården i brunn vid 2+80. En del sakägare ansågo därför att brunn vid 2+80 borde bekostas av kyrkan.

§ 9.

Sökanden Hjalmar Andersson yrkade att avlopp nedom punkt 5+94 skulle behandlas såsom särskilt företag.

§ 10.

Verkställde synemännen uppskattning av jordvärden före och efter företagets utförande jämte uppkommande båtnad.

§ 11.

Upplästes ägobeskrivnings- och värderingslängd jämte kostnadsfördelningslängd.

§ 12.

Avgåvo synemännen utlåtande.

§ 13.

Meddelades att till åtgärd för vilken dagarvode debiterats åtgått en dag.

§ 14.

Till arbetsstyrelse för företaget valdes:

Hjalmar Andersson, även aktförvarare,

Ernst Gullberg och

E.W.Paulsson.

§ 15.

Förklarades förrättningen avslutad.

Ort och dag som ovan.

David Larsson.

Artur Olsson.

J.O.Prytz.

Till.

Kungl. Befallningshavande i Malmöhus län.

Härigenom få vi vördsamt anhålla om förordnande för vederbörande lantbruksingeniör att verkställa laga syn för torrläggning av mark å egendomarna nr. 1, nr. 4, Mörrarps kyrkojord, m.fl. i Mörrarps socken, Luggude härad och Malmöhus län.

Mörrarp den 1930.

Kaleb Andersson. Hj. Andersson. E.Gullberg.

Kyrkoherde, För Nämndeman, Bokhagen.
Mörrarps kyrkoråd.

Adress: Bokhagen per Mörrarp.

Resolution.

Herr lantbruksingeniören i Malmöhus län förordnas härigenom att, därest laga hinder ej möter, i behörig ordning företaga den i inneliggande ansökan omförmälda förrättning.

Malmö i landskansliet den 12 november 1930.

G.V.Eisermann.

Oscar Rud-Olsson.

Resolution.

Sedan länsstyrelsen den 12 november 1930 förordnat lantbruksingeniören i Malmöhus län att företaga i inneliggande ansökan omförmälda förrättning, förordnar länsstyrelsen härigenom ingeniören David Larsson att i lantbruksingeniörens ställe vara förrättningsman.

Malmö i landskansliet den 9 februari 1931.

G.V.Eiserman.

T.Kinnman.

Avskrift.

Till Domkapitlet i Lund.

Undertecknad får härmed vördsamt överlämna kallelse till syneförrättning avseende torrläggning av mark tillhörande Mörrarp nr. 1, 7 och 8 inom Mörrarps socken av Malmöhus län.

Lund den 19 februari 1931.

David Larsson.

Resolution.

Herr kontraktsprosten m.m. Cl.A.Caroli eller, vid förfall för honom, den han i sitt ställe sätter förordnas att såsom konsistorieombud närvara vid ovannämnda förrättning. Lunds domkapitel den 27 februari 1931.

Å domkapitlets vägnar:

Edv. Rodhe.

Helge Arfvidsson.

Kallelse.

Sedan undertecknad av länsstyrelsen i Malmöhus län förordnats handlägga syneförrättning enligt vattenlagen avseende torrläggning av mark tillhörande Mörrarp nr. 1, 7 och 8 inom Mörrarps socken genom anordnande utav täckt avlopp från landsvägen öster om Mörrarps kyrka genom skolplan m.m. till järnvägen Mörrarp - Bjuv kommer sammanträde

att hållas hos Nämndemannen Hjalmar Andersson, Bokhagen Mörarp onsdagen den 4 mars klockan 10 fm. då vederbörande sakägare hava att tillstädeskomma för utövande av sin talan.

Lund den 19 februari 1931.

David Larsson.

Av företaget beröres kantorsbostället, Annexhemmanet 1/8 mtl. Mörarp 7¹.

Utdrag ur protokollet vid sammanträde

med Mörarps kyrkoråd den 27/2 1931.

.....

§ 4.

I samband med planerat dikningsföretag beslöts ingå med hemställan att få avlopp för vatten även från den av Herman Nilsson arrenderade kyrkojorden, Tollarp nr. 10.

Till kyrkorådets ombud i frågan utsågs herr E.W. Paulsson.

.....

Rätt enligt protokollet betygar:

e.o.

Kaleb Andersson

kyrkoherde.

Stämpel.

Kallelse.

Sedan undertecknad av länsstyrelsen i Malmöhus län förordnats handlägga syneförrättning enligt vattenlagen avseende torrläggning

av mark tillhörande Mörarp nr. 1, 7 och 8 inom Mörarps socken genom anordnande utav täckt avlopp från landsvägen öster om Mörarps kyrka genom skolplan m.m. till järnvägen Mörarp - Bjuv kommer sammanträde att hållas hos nämndemannen Hjalmar Andersson Bokhagen Mörarp onsdagen den 4 mars klockan 10 fm. då vederbörande sakägare hava att tillstädeskomma för utövande av sin talan.

Lund den 19 februari 1931.

David Larsson

Av företaget beröres allmänna vägen Mörarp - Bjuv.

Kallelsen delgiven, erkännes: P. Stenson.

U t l å t a n d e

avgivet av synemännen vid syneförrättning enligt vattenlagen avseende torrläggning av mark till Mörarp nr. 1², 1³, 1⁵, 7¹, 7², 8² och 8³ i Mörarps socken av Malmöhus län.

Företaget, som avser bättre torrläggning av mark tillhörande ovannämnda fastigheter, är att anse såsom dikning varom i kap. 7 vattenlagen stadgas.

Laga hinder har icke funnits föreligga mot företaget.

Den mark, som erhåller bättre torrläggning genom föreslagna arbetens utförande finnes upptagen å bifogade plankarta och angränsas från högre belägen mark medels streckad begränsningskurva. Höjden anges i meter och decimeter över det antagna jämförelseplanet.

Den båtnad, som erhålles genom företagets utförande består dels i ökning av jordens alstringsförmåga och dels i värdeökning utav tomt-

mark. Markens värde har av synemännen uppskattats enligt bestämmelserna i vattenlagen dels till det värde den har före arbetenas påbörjande och dels det värde den uppskattas få efter arbetenas fullbordan samt den uppkommande båtnaden. Båtnaden på fig. 21, 22 och 48 har betraktats såsom värdeökning av tomtmark.

På grund av sökandens yrkande i sammanträdesprotokollet att avloppet skall anordnas såsom täckt ledning sträckan 0 - 5+94 hava synemännen verkställt jämförande beräkningar rörande täckt och öppet avlopp. På grund av de svårigheter, som äro förenade med att upptaga avloppssträckan 0 - 4+21 såsom öppen blir kostnaden avsevärt billigare om den utföres såsom täckt ledning. Sträckan 4+21 - 5+93 har vid jämförande kostnadsberäkning befunnits bliva något billigare än öppet, men icke så mycket att synemännen ansett sig böra föreslå öppet avlopp. Hela avloppet skall därför utföras som täckt ledning i enlighet med bifogade ritning.

Genom upptagning av det öppna avloppet nedom punkt 5+93 enligt ett till detta nedre företag hörande förslag erhålles erforderligt avlopp från den täckta ledningens utlopp vid 5+93.

Avloppets läge i plan anges med heldragen röd linje på bifogade plankartan.

De områden, från vilka vatten rinner till företaget hörande avlopp äro vid punkt 0 = 25 hektar, vid punkt 0+25 = 32 hektar, vid punkt 2+80 = 43 hektar samt vid punkt 4+21 = 50 hektar. Vattenhastigheten i rörledningarna har beräknats ur formeln $v = 60 \sqrt[3]{\frac{d}{4}} \sqrt{I}$ och avrinningen har antagits till en liter i sekunden från hektar. Med ovan nämnda antagan-

den och förefintliga lutningsförhållanden i avloppet bliva erforderliga rördimensioner å sträckan 0 - 2+80 = 22,5 cm. (9") och å sträckan 2+80 - 5+94 = 25 cm. (10").

Trumma vid 0 - 0+11 skall utföras genom vägstyrelsens försorg utav minst 10" rör och trumma vid 4+21 - 4+27 jämväl utav vägstyrelsen med en genomloppsöppning ej mindre än rör med 25 cm. inre diam.

De arbeten som skola utföras på gemensam bekostnad bliva:

anordnande utav täckt avlopp sträckan 0+11 - 4+21 samt 4+27,

brunnar vid 0, 0+25, 0+37, 1+30, 1+75, 2+80, 3+15, 4+21 med inre diameter = 0,6 meter,

kringmurning omkring rörmynningen vid 5+93.

Upptagning utav avlopp nedom punkt 5+94 har handlagts såsom särskilt företag.

På grund av framställning, sammanträdesprotokollet § 5, få synemännen föreskriva att från fastigheten Tollarp nr. 10 avlopp får anordnas över kantorsboställets mark till dess fall erhålles vid punkt G. Nedom punkt G skall, till dess annorlunda kan vara stadgat, diket underhållas genom ägaren till fastigheten Mörarp 7¹ försorg så att botten ej höjes och verkar dämmande ovanför punkt G.

Beträffande företagets utförande få synemännen bestämma:

att detsamma skall utföras enligt plan- och profilritningar tillhörande detta utlåtande,

att detsamma må påbörjas så snart denna förrättning vunnit laga kraft

och skall vara fullbordat senast den 1 september 1934,

att till detsamma må användas cementrör av så god kvalitet att de kun-

na belastas med 15 kg. per längdcentimeter av röret eller och

glacerade lerrör ej sämre än Höganäs kvalitet III,

att företaget skall underhållas genom arbetsstyrelsens försorg på

delägarnas bekostnad efter i kostnadsfördelningslängden angivna

procenttal,

att i företagets ledning ej får insläppas förorenat vatten i sådan

mängd att ledningen ej kan tjäna sitt ändamål,

att företaget skall anses godkänt då bevis därom utfärdats av lant-

bruksingeniör.

Företaget skall benämnas "Mörarps dikning av år 1931".

Talan mot detta utlåtande föres vid Söderbygdens vattendomstol,

adress Stockholm, dit besvären skola inlämnas inom 60 dagar från ne-

danstående datum.

Mörarp den 4 mars 1931.

David Larsson.

Artur Olsson. J.O.Prytz.

Att, såvitt framgår av härstädes fört vederbörligt diarium, besvär icke inom laga tid anförts mot förestående syneförrättning; det varder härmed till bevis meddelat. Stockholm i Söderbygdens Vattendomstols kansli den 27 mars 1933.

Ex officio:

Sven Nordlund.

Lösen redov.gm stpl 0:50

Stämpel 1:-

Summa Kronor 1:50

/Stämpel/

A r e a l								Nuvarande värde			Blivande värde			Förbättringsvärde					
Å k e r		Äng och odlingsmark		Annan duglig mark		Impediment och högl. mark		pr har	pr ägofigur		pr har	pr ägofigur		pr har	pr ägofigur				
Har	ar	Har	ar	Har	ar	Har	ar	Kr.	Kr.	öre	Kr.	Kr.	öre	Kr.	Kr.	öre			
7		8		9		10		11		12		13		14		15		16	
																		</	

Socken, by och hemman	Registernummer	Littera å kartan	Hemmanstal	Ägofigrens nummer	Delägares namn, hemvist m. m. samt ägobeskrivning
1	2	3	4	5	6
<u>Mörarps socken</u>					
Mörarp	1 ¹ , 6 ¹		3/4	1	<u>Hjalmar Andersson</u>
				2	Åker, hem. på lera
					d:o " <u>Summa:</u>
Mörarp	13		1/12	3	<u>Hjalmar Andersson</u>
				4	Åker, hem. på lera
				5	d:o "
				6	d:o "
				7	Dike
				8	Åker, hem. på lera
				9	d:o "
				10	d:o "
				11	d:o "
				12	Väg
				13	Äng, hem. på lera
				14	d:o "
					<u>Summa:</u>
Mörarp	12		7/24	15	<u>Hjalmar Andersson</u>
				16	Väg
				17	Dike
				18	Åker, hem. på lera
				19	d:o "
				20	d:o "
					<u>Summa:</u>
Mörarp	ans. 7 ²			21	<u>Mörarps kommun</u>
					Tomt
					Transport

A r e a l								Nuvarande värde			Blivande värde			Förbättringsvärde		
Åker		Äng och odlingsmark		Annan duglig mark		Impediment och högl. mark		pr har	pr ägofigur		pr har	pr ägofigur		pr har	pr ägofigur	
Har	ar	Har	ar	Har	ar	Har	ar	Kr.	Kr.	öre	Kr.	Kr.	öre	Kr.	Kr.	öre
7	8	9		10				11	12		13	14		15	16	
0.22								1000	22	—	1800	39	60	800	17	60
0.48								1000	48	—	1800	86	40	800	38	40
0.7-									70	—		126	—		56	—
0.3.2								1700	54	40	2400	76	80	700	22	40
21.5								1700	365	50	2400	516	—	700	150	50
04.-								1100	44	—	2400	96	—	1300	52	—
03.5								1100	38	50	2400	84	—	1300	45	50
							04.5									
08.5								1100	93	50	2400	204	—	1300	110	50
07.8								1700	132	60	2400	187	20	700	54	60
05.-								1700	85	—	2400	120	—	700	35	—
08.-								1800	144	—	2400	192	—	600	48	—
							06.7									
		08.2						1400	114	80	2400	196	80	1000	82	—
		11.-						1600	176	—	2400	264	—	800	88	—
61.5	12.2								1.248	30		1.936	80		688	50
							08.7									
							04.-									
08.-								1200	96	—	2400	192	—	1200	96	—
39.5								1700	671	50	2400	948	—	700	276	50
10.7								1500	160	50	2400	256	80	900	96	30
10.-								1500	150	—	2400	240	—	900	90	—
68.2							12.7		1.078	—		1.636	80		558	80
12.2								1500	183	—	3000	366	—	1500	183	—
12.2									183	—		366	—		183	—

Socken, by och hemman	Registernummer	Littera å kartan	Hemmanstal	Ägofigurens nummer	Delägarers namn, hemvist m. m. samt ägobeskrivning
1	2	3	4	5	6
Mörarp	7 ¹	1/8		22	Tomt
					Transport
					Summa:
					<u>Innehemman Lk. Edla Persson</u>
				23	Åker, hum. på lra
Mörarp	an. 7 ⁵			24	d: " "
					Summa:
					<u>Ernst Gullberg</u>
				25	Dike
				26	Åker, hum. på lra
				27	d: " "
				28	d: " "
				29	d: " "
				30	d: " "
				31	d: " "
Mörarp	an. 8 ³			32	d: " "
					Summa:
					<u>Mörarps församling</u>
				33	Åker, hum. på lra
				34	Dike
				35	Äng, hum. på lra
				36	d: " "
				37	d: " "
				38	d: " "
				39	Väg
Mörarp	1 ²	7/24		40	Tomt
					Summa:
					<u>Hjalmar Andersson</u>
					Äng, hum. på lra
					Transport

Areal								Nuvarande värde			Blivande värde			Förbättringsvärde		
Åker		Äng och odlingsmark		Annan duglig mark		Impediment och högl. mark		pr har	pr ägofigur		pr har	pr ägofigur		pr har	pr ägofigur	
Har	ar	Har	ar	Har	ar	Har	ar	Kr.	Kr.	öre	Kr.	Kr.	öre	Kr.	Kr.	öre
7	8	9		10				11	12		13	14		15	16	
12.2									183	—		366	—		183	—
12.2								1500	183	—	3000	366	—	1500	183	—
24.4									366	—		732	—		366	—
02.5								1600	40	—	2500	62	50	900	22	50
06.5								1900	123	50	2500	162	50	600	39	—
09.-									163	50		225	—		61	50
						03.-										
13.3								1400	186	20	3000	399	—	1600	212	80
34.3								1400	480	20	3000	1.029	—	1600	548	80
03.5								1200	42	—	3000	105	—	1800	63	—
23.2								2000	464	—	3000	696	—	1000	232	—
09.-								1800	162	—	3000	270	—	1200	108	—
01.8								2000	36	—	3000	54	—	1000	18	—
06.-								2000	120	—	3000	180	—	1000	60	—
91.1						03.-			1.490	40		2.733	—		1.242	60
08.-								800	64	—	3000	240	—	2200	176	—
						03.5										
		03.5						1800	63	—	3000	105	—	1200	42	—
		13.-						1000	130	—	3000	390	—	2000	260	—
		13.25						1000	132	50	3000	397	50	2000	265	—
		02.75						2000	55	—	3000	82	50	1000	27	50
						10.25										
				03.-				2000	60	—	3000	90	—	1000	30	—
08.-	32.5			03.-	13.75				504	50		1.305	—		800	50
		13.25						1800	238	50	2500	331	25	700	92	75
		13.25							238	50		331	25		92	75

Socken, by och hemman	Registernummer	Littera å kartan	Hemmanstal	Ägofigrens nummer	Delägares namn, hemvist m. m. samt ägobeskrivning
1	2	3	4	5	6
				41	Transport
				42	Ing, hem. på lra
					d ^o "
					Summa:
					<u>Klockarejorden</u>
				43	Trädgård, hem. på lra
				44	d ^o "
				45	Väg
					Summa:
Möarp	7 ¹		1/8		<u>Hantverarbost. Annexhemman</u>
					<u>Inneh. Fk. Edla Persson</u>
					<u>arr. Hugo Olsson</u>
				46	Her, hem. på lra
				47	d ^o "
					Summa:
<u>Möarps socken</u>					<u>Lammandrag:</u>
Möarp	1 ¹ , 6 ¹		3/4	1, 2	Hjalmar Andersson
"	1 ³		1/12	3-14	d ^o
"	1 ²		7/24	15-20	d ^o
"	arr. 7 ²			21, 22	Möarps kommun
"	7 ¹		1/8	23, 24	Annexhem. Fk. Edla Persson
"	arr. 1 ⁵			25-32	Ernst Gullberg
"	arr. 8 ³			33-39 ⁴⁸	Möarps församling
"	1 ²		7/24	40-42	Hj. Andersson
"				43-45	Klockarejorden
"	7 ¹		1/8	46, 47	Hantverarbost. Annexhemman, inneh. Edla Persson, arr. Hugo Olsson
					Summa:

Areal								Nuvarande värde			Blivande värde			Förbättringsvärde		
Åker		Äng och odlingsmark		Annan duglig mark		Impediment och högl. mark		pr har	pr ägofigur		pr har	pr ägofigur		pr har	pr ägofigur	
Har	ar	Har	ar	Har	ar	Har	ar	Kr.	Kr.	öre	Kr.	Kr.	öre	Kr.	Kr.	öre
7		8		9		10		11	12		13	14		15	16	
		13.25							238	50		331	25		92	75
		11.-						1600	176	—	2500	275	—	900	99	—
		03.75						1600	60	—	2500	93	75	900	33	75
		28.-							474	50		700	—		225	50
06.5								1000	65	—	3000	195	—	2000	130	—
03.-								1000	30	—	3000	90	—	2000	60	—
						02.5										
09.5						02.5			95	—		285	—		190	—
02.5								1600	40	—	2500	62	50	900	22	50
15.7								1800	282	60	2500	392	50	700	109	90
18.2									322	60		455	—		132	40
07.-									70	—		126	—		56	—
61.5		19.2				11.2			1.248	30		1.936	80		688	50
68.2						12.7			1.078	—		1.636	80		558	80
24.4									366	—		732	—		366	—
09.-									163	50		225	—		61	50
91.1						03.-			1.490	40		2.733	—		1.242	60
08.-		32.5		03.-		13.75			504	50		1.305	—		800	50
		28.-							474	50		700	—		225	50
09.5						02.5			95	—		285	—		190	—
18.2									322	60		455	—		132	40
2 97																
29-69		79.7		03.-		43.15			5.812	80		10.134	60		4.321	80
2 969																

Mörarp den 4 mars 1931.

David Larsson

Arthur Olsson

J. O. Prytz.

K o s t n a d s f ö r s l a g .

Läge.	lm.	A r b e t e m.m.	An- tal	à pris	Kostnad Kr. ö.	Summa Kr. ö.
<u>Dikessträckan A - B - C - D.</u>						
0-0+11	11	Omläggning av befintlig rörledning (45 cm.rör) bekostas av vägkassan				
0+11-0+25	14	Omläggning av befintlig rörledning	lm. 14	1:50	21:-	
0+25-0+37		22,5 cm.(9") rör	lm. 12	2:-	24:-	
		grävn.läggm.m.m.	lm. 12	3:-	36:-	
0+37-2+80	234	22,5 cm.(9") rör	lm. 243	2:-	486:-	
0+37-2		grävn.läggm. m.m.	lm. 163	1:50	244:50	
2-2+80		" "	lm. 80	1;70	136:-	
2+80-3+15		25 cm. (10") rör	lm. 35	2:25	78:75	
		för grävn.läggm. m.m.	lm. 35	2:25	78:75	
3+15-4+21, 4+27-5+94	273	25 cm.(10") rör	lm. 273	2:25	614:25	
		för grävn.läggm. m.m.	lm. 273	1:-	273:-	
4+21-4+27		25 cm.(10") rör med grävning				
		läggm.m.m.bekostas av vägkassan			-	-
0,0+25,0+37,1+30 1+75,2+80, 3+15,4+21		brunnar av 0,60 m.diam.med lock av armerade betongskivor	st. 8	40:-	320:-	
5+94		kringmurning av utlopp			25:-	2.337:25
		för oförutsedda fall m.m.				262:75
<u>Summa kronor</u>						<u>2.600:-</u>

Mörarp den 4 mars 1931.

David Larsson.

Förbättrings- värde	Beräknad andel i kostnaden för företagets avdelningar					Delaktighet i kostnaderna för			
						Arbetets utförande m. m.		Syneför- rättningen	
						Beräknad kost- nad kronor	Procent av verkl. kostnad	Kr.	öre
Kronor									
9	10	11	12	13	14	15	16	17	18
Kostnadsfördelingslängd.									

Hemmansstal	Registernummer	Littera å kartan	S o c k e n Hemman och jordägare	Sökande och med dem iktädda	Ägofigur	Markens uppskattade värde	
						Nuvarande värde	Blivande värde
						Kronor	Kronor
1	2	3	4	5	6	7	8
3/4	1, 6'		Mörarp Hjalmar Andersson		1, 2	70:-	126:-
1/12	13		d ^e d ^e		3-14	1.248:30	1.936:80
7/24	12		d ^e d ^e		15-20	1.078:-	1.636:80
	av 7 ²		Mörarps korunn		21, 22	366:-	732:-
1/8	71		annexh. inneh. Lk. Edla Persson		23, 24	163:50	225:-
	av 15		Ernst Gullberg		25-32	1.490:40	2.733:-
	av 8 ³		Mörarps församling		33-39, 48	504:50	1.305:-
7/24	12		Hjalmar Andersson		40-42	474:50	700:-
			Klockarejorden		43-45	95:-	285:-
1/8	71		Annexhemman, inneh.				
			Liken Edla Persson		46-47	322:60	455:-
			Summa			5.812:80	10.134:60

[illegible]

[illegible]

ARVODESRÄKNING

för laga syneförrättning angående *Nöjarps dike* av år 1931

uti *Nöjarps* socken och *Malmöhus* län,

upprättad enligt nedanstående §§ i lantbruksingenjörstaxan av den 27 juni 1930.

År och månad	Dag	A r b e t e	An- tal	å kr.				
					Kr.	öre	Kr.	öre
1	2	3	4	5	6		7	
		Kallelser och kungörelser, § 5, st. <i>7</i>		<i>0,50</i>			<i>4</i>	<i>50</i>
		Ägomätning: i skala 1:4000, §§ 6—10						
		a) för mätningens områdes gränser enl. tariff I,						
		1) i åker, raklinje km.		<i>1,50</i>				
		krokinje "		<i>3,00</i>				
		i annan mark, raklinje "		<i>3,00</i>				
		krokinje "		<i>6,00</i>				
		2) för strandsträckor utefter sjö o. vattendrag med bredd över 15 m.						
		i åker, raklinje km.		<i>3,00</i>				
		krokinje "		<i>5,00</i>				
		i annan mark, raklinje "		<i>5,00</i>				
		krokinje "		<i>11,00</i>				
		3) för strandsträckor utefter mindre vattendrag, bredd 10—15 meter "						
		i åker, raklinje "		<i>1,00</i>				
		krokinje "		<i>2,00</i>				
		i annan mark, raklinje "		<i>2,00</i>				
		krokinje "		<i>5,00</i>				
		b) för mätningens områdes olika ägoslag, ägofigurer och areal enl. tariff II						
		åker, medelareal <i>10</i> ar st.	<i>30</i>	<i>0,05</i>	<i>1</i>	<i>50</i>		
		har	<i>2,96</i>	<i>2,02</i>	<i>5</i>	<i>97</i>		
		äng och odlingsmark, medelareal <i>10</i> ar st.	<i>9</i>	<i>0,05</i>		<i>45</i>		
		har	<i>0,797</i>	<i>1,46</i>	<i>1</i>	<i>16</i>		
		annan mark och impediment, medelareal ar st.						
		har						
		Tillägg för mätning i skala 1: <i>2000</i> <i>30%</i>			<i>2</i>	<i>72</i>		
		c) för vattenavlopp enl. tariff III med en medelbredd av <i>>15</i> <i>10—15</i> m. <i><10</i>						
		i åker o. d., raklinje km.						
		krokinje "						
		i annan mark, raklinje "						
		krokinje "						
		d) för textning, skala o. d., 1:sta <i>regalarket</i> <i>bladet</i>			<i>4</i>	<i>-</i>		
		övriga <i>regalark</i> <i>blad</i>						
		Överföres			<i>15</i>	<i>80</i>	<i>4</i>	<i>50</i>

1	2	3	4	5	6	7
		Överfört			15 80	4 50
		Avvägning :				
		a) avvägning, längdmätning o. d., § 46, mom. 4	dagar	/	12,00	12 -
		b) ytavvägning, § 11, mom. 1, tariff IV				
		i öppen mark, medelantal 2/ punkter pr har	har	3,75	0,50	1 87
		avvägda punkter	st.	80	0,03	2 40
		i annan mark, medelantal	punkter pr har	har		
		avvägda punkter	st.			
		c) begränsningskurva, § 11, mom. 2 :				
		i öppen mark	km.	/	2,00	2 -
		i annan mark	"		5,00	34 07
		Arealuträkning, § 13, tariff V, medelareal 9 ar, ...	st.	47	0,07	3 29
			har	4,18	0,20	83 4 12
		Ägobeskrivning, § 14, ägofigurer	st.		0,04	
		Markvärdering :				
		a) uppskattning och värdering, § 46, mom. 5	dagar		12,00	
		b) gradtabell eller kurva, § 16, mom. 1,				
		för första kilometern av avlopps längd	km.			4 -
		för övriga kilometer	st.		1,50	
		c) uträkning därmed av värde pr ytenhet, § 16, mom 2, värdetal st.	st.	39	0,06	2 34
		d) uträkning av förbättring eller försämring, § 17 ägofigurer ..	"	39	0,12	4 68 7 02
		Längdprofil, § 19 längdskala 1 :				
		a) uppritning enl. tariff VI, 1) endast markyta	km.			
		2) befintligt avlopp ell. vall	"	0,5	4	2 -
		Tvårsektioner §§ 21 och 22 i skala 1:100,				
		vid uppritning av endast befintlig eller ny sektion	st.	8	0,22	1 76
			"			
		vid uppritning av såväl befintlig som ny sektion	"	8	0,22	1 76
			"			
			"			
		Antal profil- och sektionsritningar	"	1	3,00	3 - 6 76
		Hydrografisk utredning, §§ 23 och 48, grundbelopp				
		för vattenområdets areal	km. ²		0,02	2 -
		dagar			12,00	
		Dimensionsberäkning, § 24				
		a) för öppet avlopp, utan särskild beräkning	km.		3,50	
		tillägg för särskild beräkning av dimensionerna	"		1,00	
		" " våta sektionsarean vid h. v. y. 0,50 kr. pr m ² ..	"			
		nämligen	m ² sektion på	"		
			"			
			"			
			"			
		b) täckt ledning, 1) inre diameter intill 20 cm.	"		6,00	
		2) " " över 20 "	"	/	10,00	10 - 10 -
		Inritning å kartan av avlopp och vallar, § 26 grundbelopp				
		tillägg för varje cm. verkligt mått å kartan	cm.	30	0,03	1 90 1 90
						
		Överföres				6 37

1	2	3	4	5	6	7
		Överfört				68 37
		Arbetsbeskrivning, § 27, 1:sta sidan			3 —	
		tillägg för övriga sidor st.		2,00		
		Kostnadsberäkning, § 28, a) nyanläggning km.		2,50		
		därjämte 25 öre pr m ² av våta sektionensarean vid h. v. y.				
		nämligen m ² sektion på ”				
		b) vid förändring av befintligt avlopp ”	1	4,00	4 —	
		därjämte 50 öre pr m ² av våta sektionensarean vid h. v. y.				
		lika som tillägget för dimensionsberäkningar				
		c) av kostnadsförslagets slutsumma 0,1 % (broar och vallar inberäknade)			2 40	6 40
		Förslag till invallning, § 29				
		a) Konstruktion och dimensionering av vallar			6 —	
		b) Inläggning av vallkrön km.		0,50		
		c) Uppritning av tvärsektioner st.		0,25		
		d) Kostnadsberäkning km.		3,00		
		§ 46 Förslag till pumpstation dagar		12,00		
		Förslag till bro och trumbyggnad, §§ 33—35 och 38				
		Antal särskilda ritningar		3,-		
		Dimensionsberäkning		8,00		
		Ritarbete				
		• för särskilt konstruerat landfäste st.		4,00		
		Kostnadsberäkning				
		för särskilt konstruerade landfästen st.		4,00		
		Grundförstärkning m ²		0,10		
		Införande av höjdsiffror å plankartan, § 39	80	0,01		80
		Översiktskarta § 41				
		Ersättningslängd, § 42, grundbelopp			1 50	
		antal ersättningar st.		0,25		
		Kostnadsfördelning, § 43, grundbelopp			2 —	
		antal fastigheter st.	8	0,30	2 40	
		tillägg för fastigheter i olika avdelningar ”		0,20		4 40
		Utlåtande och betänkande, § 45 sid.	4	3,00		12 —
		Sammanträden och upprättande av protokoll, § 46 mom. 1, dagar	1	12,00		12 —
		Särskild utredning, § 46, mom. 2 dagar		12,00		
		Utredning å länets lantmäterikontor rörande fastighetsgränser, jordregisternummer o. d., § 46, mom. 15 dagar	1/2	12,00		6 —
		Förslag enl. § 46 mom. 15, brunn ”	1	12,00		3 —
		utlopp för täckt ledning ”	1	12,00		3
		slamficka ”		12,00		
		Lösen för :				
		Summa kronor				115 97
		Kopia av plankartan § 51				
		1 a) 1:sta regalarcket bladet			7 —	
		övriga regalarark blad				
		b) efter kartans skala och ägofigurernas medelareal, tariff VII,				
		skalan 1: 4000, medelareal ar ägofigurer st.	47	0,10	4 70	
		har	4,18	0,28	1 17	
		Överföres			12 87	

1	2	3	4	5	6	7
		Överfört			12 87	
		höjning för handkopia å ritpapper, 25 0/0				
		3) insättning av höjdlägestal	st. 80	0,02	1 60	
		" " kanaler och diken, grundbelopp			1 75	
		tillägg för varje cm. verkligt mått å kartan, cm.	30	0,05	1 50	17 72
		Kopia av profil-, sektions-, bro och trumritningar, § 54,				
		1) enligt tariff VIII, endast markyta	km.			
		befintligt vattendrag el. vall	"			
		nytt avlopp el. vall	"			
		ändring av befintligt avlopp	" 0.5	7	3 50	
		2) tvärsektioner, originalritningens belopp			1 76	
		3) broar och trummor, " "				
		4) för varje med rubrik, skalor o. d. försett blad	st. 1	3,00	3 -	8 26
		nedsättning för kopia å kalkerväv 25 0/0				
		Kopia av annan ritning, § 46, pumpstation,	dagar	12,00		
		brunn, rötutlopp och slamficka	" 2	3:- 12,00		6 -
		Avskrift av synehandlingarna, § 55	sid. 15	0,55		8 25
		Översiktskarta i d.o., § 41				
		Summa kronor				40 23
		Övriga förrättningskostnader,				
		Lösen av förordnandet jämte kommissionärsarvode				1 80
		Annonskostnader ang. sammanträden				
		Inbindning av förrättningshandlingar o. uppklistring av ritningar				
		Arvode till biträdande förrättningsmannen				
		Ersättning till gode männen enligt egna räkningar			22 -	
		Kostnader för hantlangning, materialier o. d.			16 20	
						38 20
		Summa kronor				40 -
		Sammandrag.				
		Förrättningsmannens arvode				115 97
		Lösen för kopior och avskrifter				40 23
		Övriga förrättningskostnader				40 -
		Summa kronor				196 20

Den, som icke åtnöjes med denna räkning, äger att inom tre månader från nedanstående dag klander därå anställa genom stämning till Luggude häradsrätt.

Nörsarp den 4 mars 1931.

David Larsson
Statens lantbruksingenjör.
Styp.

Att sakägarne erhållit en med denna lika lydande räkning betyga:

Förstämde rids m. 1-34 vidimeras ex officio: Tor Nyman.

Kronor kvitteras:

..... den 19

25/8

Fiskeridepart. 9835/33

Förteckning över fastigheter inom
Norups dikning av år 1931 i Norups
söcken av Malmslövs län, till vilka
fastigheters andel i företaget beräknats
län från statens ardlänslönefund.

~~3/4 mantal Norups~~	~~1 och 6/8 mantal Kjölnas~~	~~Andersson~~
1/2 mantal Norups ¹³	1/2 mantal Kjölnas	Andersson
7/24 " "	12 " "	" "
char. (från)	15 " "	Ernst Gullberg

Jurid den 21 mars 1933.

David Larsson

261

233
33

M 1*0313

28475

KONTRAKT.

DIARIE NR
10 LANTBRUKSSTYRELSEN
6 NOV. 1933

Sedan Kungl. Maj:t den 25 augusti 1933 för
 "Mörarps dikning av år 1931" i Mörarps socken av
 _____ MALMÖHUS LÄN _____

under föreskrift, att understödstagare skall vara skyldig underkasta sig den granskning från Riksdagens revisorers sida rörande statsunderstödet användning, som Kungl. Maj:t kan komma att föreskriva, beviljat dels ett lån av ettusenettthundratio (1.110)

kronor att utgå från *statens avdikningslånefond*
 och dels ett *statsbidrag* utan återbetalningsskyldighet av ettusenåttio (1.080)

kronor att utgå från *statens avdikningsanslag*,
 ävensom fastställt en av statens lantbruksingenjör D. Larsson
 vid syneförrättning år 1931 upprättad arbetsplan med därtill hörande kostnadsförslag,
~~hava~~ undertecknad ~~e~~, som av vederbörande intressenter utsetts till styrelse ~~förtroende~~
~~man~~ för företaget, _____ med
 Kungl. Lantbruksstyrelsen, å Kungl. Maj:ts och Kronans vägnar, avslutat följande kontrakt,
 varigenom ^{vi} ~~jag~~ för egen del samt å vederbörande intressenters i företaget vägnar åtaga
 och förbinda ^{oss} ~~mig~~:-

1:o) att utföra företaget i noggrann överensstämmelse med den av Kungl. Maj:t fastställda arbetsplanen med de eventuella ändringar däri, varom vederbörande myndighet må efter framställning besluta,

att fullborda arbetet till den 1 september 1934,

att, när så av Lantbruksstyrelsen påfordras, efter företagets fullbordande förete behörigen verifierade räkenskaper över de med företaget förenade utgifterna och att vidkännas sådan minskning av till företaget beviljade statsmedel, som Lantbruksstyrelsen efter granskning av sagda räkenskaper finner sig böra föreskriva,

att vid företagets utförande iakttaga de föreskrifter, som av Kungl. Maj:t eller Lantbruksstyrelsen må hava meddelats,

att bestrida vad utöver beviljade statsmedel kan erfordras för företagets fullbordande,

att gälda vederbörande förrättningsman tillkommande gottgörelse enligt taxa även i fråga om av Lantbruksstyrelsen beordrad avsyning av företaget,

att underhålla det utförda arbetet intill dess sådan underhållsskyldighet kan varda andra i laga ordning ålagd eller vederbörande från underhållsskyldigheten befriats, samt

att vid arbetets utförande ävensom i fråga om underhållsskyldighetens fullgörande underkasta ^{OSS} ~~mig~~ Lantbruksstyrelsens inseende och kontroll;

2:o) att för tjänsteman, som av Lantbruksstyrelsen eller Väg- och Vattenbyggnadsstyrelsen förordnas att verkställa besiktning eller avsyning av arbetet eller inspektion av underhållsarbetet, tillhandahålla den för företaget fastställda arbetsplanen med därtill hörande handlingar och ritningar;

3:o) att i händelse avvikelse utan därtill i vederbörlig ordning erhållet tillstånd skett från den fastställda arbetsplanen, eller arbetet icke blivit fullbordat inom därför bestämd tid och Lantbruksstyrelsen ej heller meddelat anstånd med dess utförande, eller Kungl. Statskontoret skulle finna den säkerhet, som blivit ställd för till Statskontoret avgiven skuldförbindelse angående lånets återbetalning, icke vidare nöjaktig, och ny säkerhet, som av Statskontoret godkännes, icke varder inom bestämd tid avlämnad, eller den bestämda annuiteten icke varder i behörig tid erlagd, låta det ankomma på Kungl. Maj:t att inställa all vidare utbetalning av statsmedel samt att återfordra vad därav uppburits, beträffande lånet dock endast därest icke beslut om detsammans återbetalning och fördelning blivit meddelat, att inom viss angiven tid på en gång eller efter hand inbetalas till Statskontoret, ävensom att å sålunda lyftade och återburna medel erlägga fem procent årlig ränta från lyftningsdagen till dess återbetalning sker;

4:o) att ifråga om tid för lyftande av statsmedlen i mån av arbetets fortgång låta gälla vad Lantbruksstyrelsen därutinnan bestämmer; och skall, därest icke Kungl. Maj:t med avseende å särskilda förhållanden prövar skäligt annorlunda förordna, någon del av statsmedlen innestå i Statskontoret, intill dess arbetet blivit vederbörligen avsynat och av Lantbruksstyrelsen godkänt;

5:o) att vid avslutandet av detta kontrakt för förvaring i Lantbruksstyrelsens arkiv till Styrelsen överlämna bestyrkt avskrift och kopia av de till den fastställda arbetsplanen hörande handlingar och ritningar, ävensom att, innan sista delen av statsmedlen lyftes, till Lantbruksstyrelsen överlämna fullständig beskrivning jämte ritning över sådan avvikelse från den fastställda planen, vartill vederbörligt tillstånd meddelats;

6:o) att bestrida eller gottgöra alla kostnader av vad beskaffenhet de vara må, som i följd av erhållna statsmedel föranledas för Statskontoret;

7:o) att för fullgörande av detta kontrakt ävensom, därest mot kontraktet brytes, för återbäring av lyftade statsmedel jämte därå upplupen ränta, ställa sådan säkerhet, som av Lantbruksstyrelsen godkännes;

8:o) att till Statskontoret avgiva med behörig borgen eller annan säkerhet försedd skuldförbindelse angående lånets återbetalning; samt

9:o) att fullgöra de övriga åtaganden, som enligt gällande författningar i ämnet åligga mottagare av ifrågavarande statsmedel.

Härav äro två lika lydande exemplar upprättade, av vilka vardera kontrahenten tagit ett.

Mörarp den 6 oktober 1933.

Hj. Andersson L. W. Paulsson
Lands tingsmän Mörarp handlande Mörarp
E. Gullberg
Restaurör Mörarp

Att. lands tingsmännen Hj. Andersson, handledaren
L. W. Paulsson och restauratören E. Gullberg



i bägges vår närvaro egenhändigt undertecknat förestående kontrakt, intyga:

H. Andersson
Adress Mörarp

P. Carlsson
Adress Mörarp

Med stöd av Kungl. brevet den 25 augusti
1933 antager Kungl. Lantbruksstyrelsen,
å Kungl. Maj:ts och Kronans vägnar, detta
kontrakt.

Stockholm den 10 november 1933

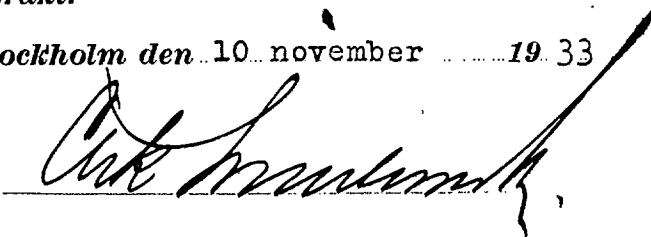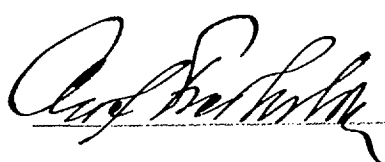Vederbörandes uppmärksamhet fästes å bestämmelserna i 13 kap. 17 § vattenlagen, vari stadgas att, därest det framtida underhållet försummas, Konungens Befallningshavande eller annan myndighet Konungen bestämmer äger själv bota bristen på den försumliges bekostnad.

1933 den 10 nov.

Utgift jämlikt stadgandet i 1 §, 1 stycket, av lag om kronans för-
månerätt för avdikningslån den 14 juni 1929 (nr 164).

Företagets namn: "Mörarpe dikning av år 1931" i Mörarpe socken av
Halmöhus län.

Lån 1,110 kronor från statens avdikningslånefond enligt Kungl. Maj:ts
beslut den 25 augusti 1933.

Lånet har beviljats för nodanstående, i utredningen angående detsam-
ma upptagna fastigheter.

Socken, by och hemman	Kantal	Register- nummer	Ägare
<u>Mörarpe socken.</u>			
Mörarpe	7/24	2	Hjalmar Andersson
"		1	
"	1/12	3	Densamme
"		1	
"	avs.	5	
"		1	Ernst Gullberg

Stockholm den 10 november 1933.

På Kungl. Lantbruksstyrelsens vägnar

Olof Fredholm

253/33
Godk. 10/11 1933

DIARIE Nr 28476
K. LANTBRUKSSTYRELSEN
6 NOV. 1933

R a p p o r t

Över verkställd avsyning av torrlägningsföretaget "Mörarps dikning av år 1931" uti Mörarp socken av Malmöhus län.

Planen fastställd den 25 augusti 1933.

Statsbidrag från statens avdikningsanslag 1.080:- kronor.

Lån från statens avdikningslånefond 1.110:- kronor.

Fastställd arbetstid till den 1 september 1934.

Arbetsstyrelsens ordförande: Hjalmar Andersson, Bokhagen. *Mörarp*

Vid verkställd kontroll i samband med företagets utförande samt slutlig avsyning utav företaget, verkställd av undertecknad efter det-
sammias fullbordande, har befunnits att arbetet utförts i fullständig
överensstämmelse med den fastställda arbetsplanen, och tillstyrkes
till godkännande.

Höör i oktober 1933.

David Larsson

k. lantbruksingeniör.