Förslag till

"Svartåns reglering av år 1930, övre företaget."

i och för torrläggning av mark tillhörande Kragsholm och Kunnastad inom Bjäresjö, Sövestad och Skårby socknar av Malmöhus län;

upprättat vid syn enligt vattenlagen år 1930 av

David Larsson.

t.f. lantbruksingenjör

Skala 1:4000

100 50 0 100 200 300 m.

Utdrag

Genom Kungl. Maj:ts nådiga brev den 3 mars 1933 fastställd till efterrättelse vid arbetets utförande.

Stockholm den 31 mars 1933.
På Kungl. Lantbruksstyrelsens vägnar:

Albert Smith.

RITN. Nr 001

M 2*0321

Likhetен med originalet bevittnar: David Larsson

Förslag till

"Svartåns reglering av år 1930, övre företaget"

i och för torrläggning av mark tillhörande Krageholm och Kunnestad inom Bjäresjö, Sövestad och Skårby socknar av Malmöhus län;

upprättat vid syn enligt vattenlagen år 1930 av

David Larsson.

t.f. lantbruksingenjör.

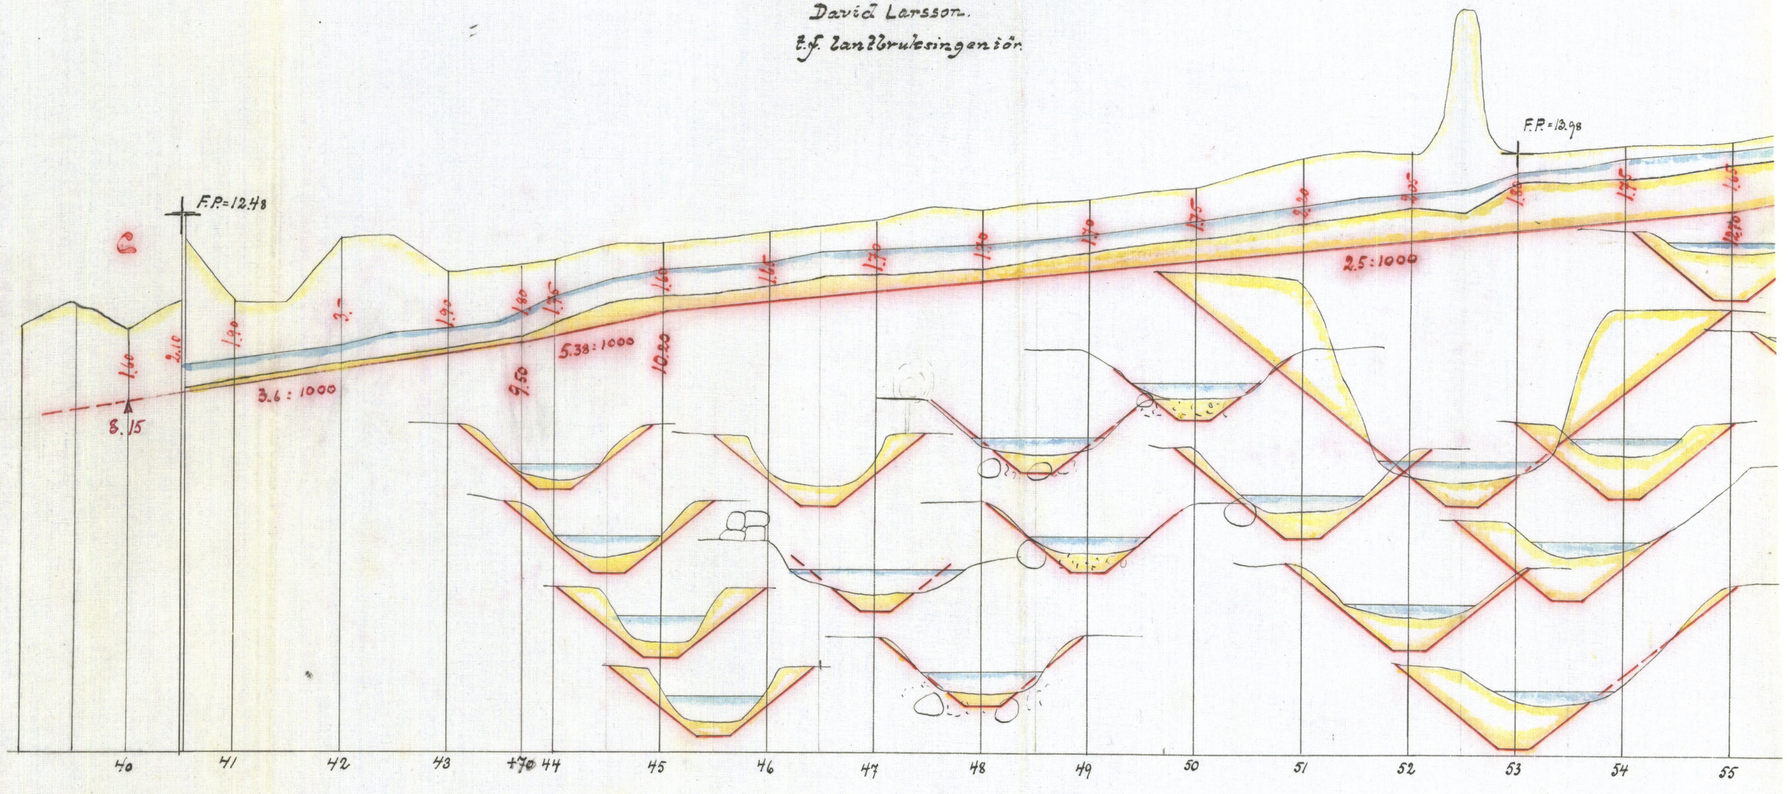

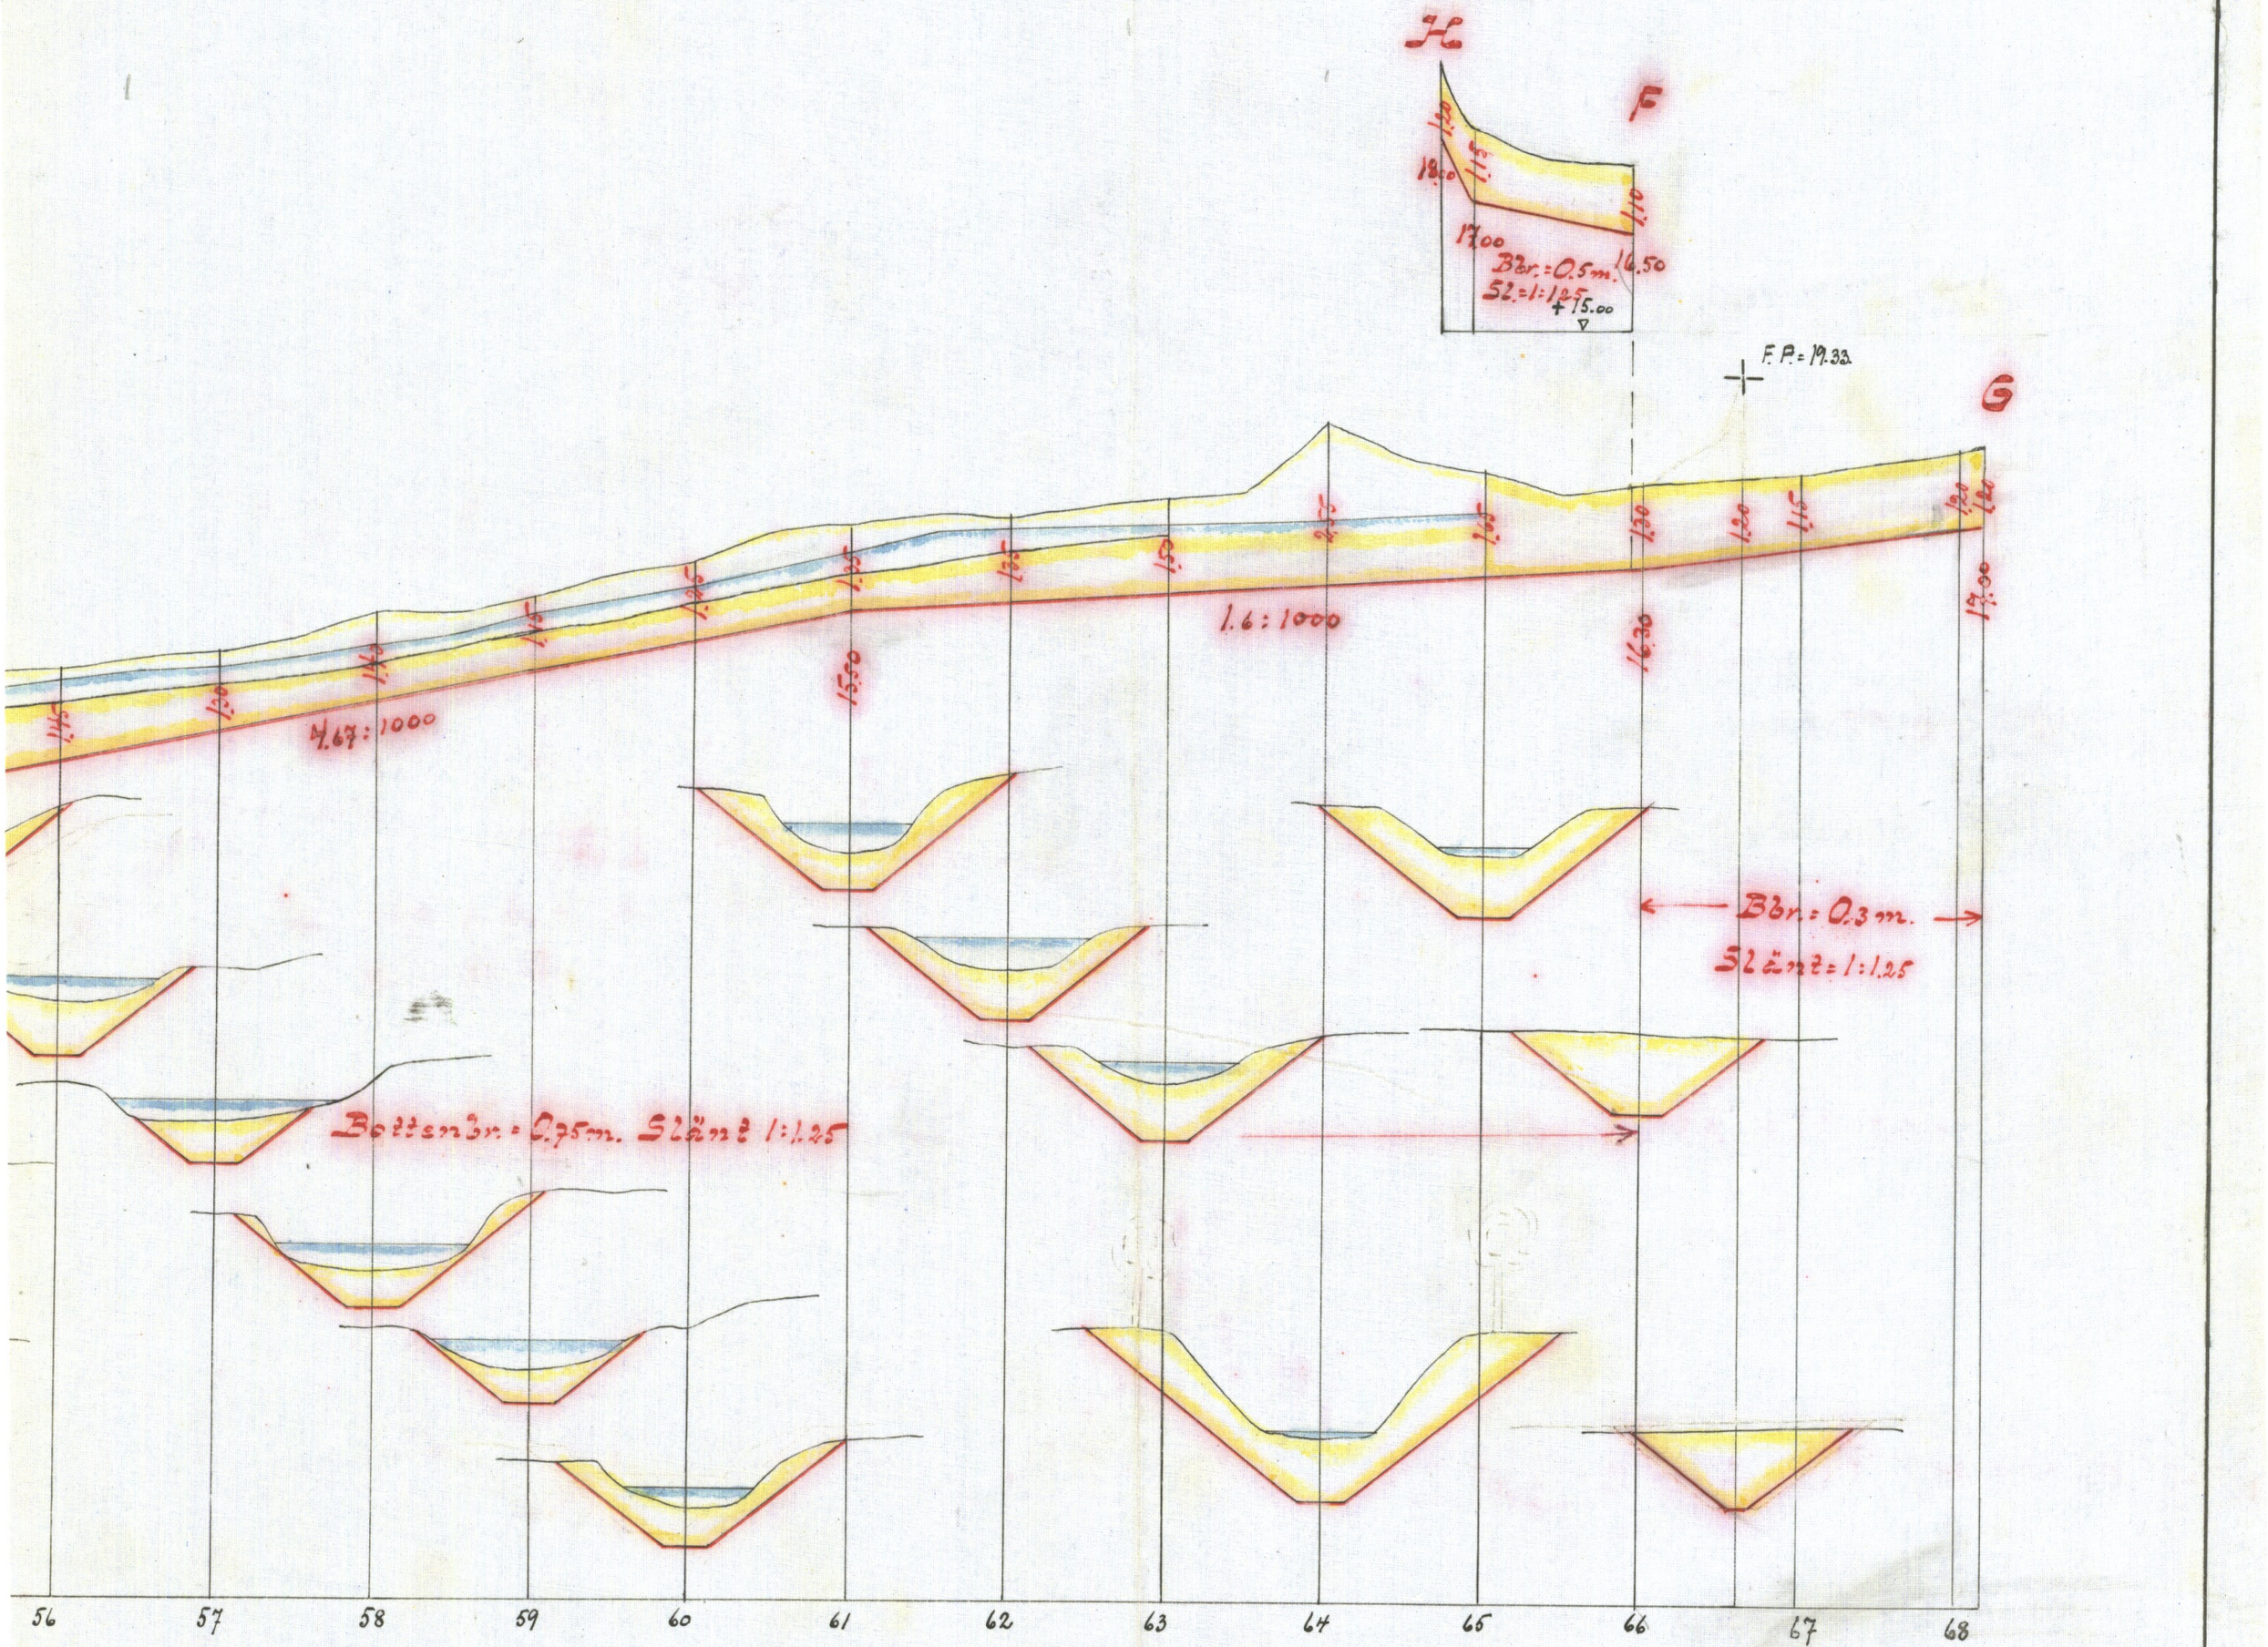

Avskrift.

Genom Kungl. Maj:ts nådiga brev den 3 mars 1933 fastställd till efterrättelse vid arbetets utförande.

Stockholm den 31 mars 1933.
På Kungl. Landtbruksstyrelsens vägnar:
Albert Smith.

Längdskala 1:4000.

100 50 0 100 200 300 m.

Höjd- och sektionsskala 1:100.

1 0.5 0 1 2 3 4 5 6 7 8 9 m.

RITN. Nr 002

Likhetsen med originalet bevygar: David Larsson

M 2:0321

M 2·0321

DIARIE N:r 16316
K. LANTBRUKSSTYRELSEN
16 MAJ 1933

Förslag till

"Svartåns reglering av år 1930, övre företaget", upprättat vid syn enligt vattenlagen år 1930 av David Larsson.

Avskrift.

Genom Kungl. Maj:ts nådiga brev den 3 mars 1933 fastställd till efterrättelse vid arbetets utförande.

Stockholm den 31 mars 1933.

På Kungl. Lantbruksstyrelsens vägnar:

Albert Smith.

Oversiktskarta.

Skala 1:100 000.

Utskrift

Betänkande, avgivet för sökande av statsunderstöd till "Svartåns reglering av år 1930, övre företaget", inom Bjäresjö, Sövestad och Skårby socknar av Malmöhus län.

Belägenhet.

Till företaget hörande mark är belägen omkring 1 mil norr om Ystads stad och angives å vidsittande översiktskarta med gul färg.

Sökande till statsunderstöd.

Efter avslutande av syneförrättningen har fastigheten Kragenholm 9 3/4 mtl. n.nr 1 genom köp förvärvats av Greve Claes Piper, Bellinga. Till Konungen ställd ansökan av Greve Claes Piper om bidrag från statens avdikningsanslag och lån från statens avdikningslånefond bifogas.

Avdikningsområdets beskaffenhet.

Avdikningsområdet utgöres av dels åker dels äng lämplig till betesmark. Jordmånen består av lermylla på lera.

Förut verkställd avdikning.

Nedersta delen har förut varit föremål för syneförrättning. Föreslagna arbeten hava dock icke blivit utförda. Något statsunderstöd har ej utgått till upptagande av avlopp inom området.

Allmänna intressen.

Bro för allmänna landsvägen över avloppet vid punkt 40+60 är utförd så att densamma icke behöver ändras eller ombyggas i samband med företagets utförande.

Dikning.

För den ovannämnda markens torrläggning erfordras uppgrävning av de avloppsdiken, som finnas närmare angivna i av synemännen angående företaget avgivet utlåtande.

Jordförbättring.

Det genom ifrågavarande avloppsdikens uppgrävning av synemännen beräknade jordförbättringsvärdet uppgår till ett belopp av 10.132:50 kronor.

Kostnad.

Enligt efterstående kostnadssammandrag bil. uppgår den från laga synehandlingarnas kostnadsförslag överförda kostnaden

för företaget till 8700:- kronor, vartill kommer kostnad för laga syneförrättningen med 345:- kronor och för betänkande med bilagor med 80 kronor eller sammanlagt 9125:- kronor.

Deltagningsskyldighet.

Respektive delägares deltagningsskyldighet i kostnaden för företaget framgår av synemännens utlåtande jämte därtill hörande kostnadsfördelningslängd.

Statsunderstöd.

I bifogad tabell b bil. har angivits den markareal, båtnad och kostnad, varmed de olika fastigheterna ingå i företaget, ävensom det bidrag och lån, som enligt nu gällande bestämmelser torde kunna utgå till respektive fastigheter.

Utförande och arbetstid.

Vid arbetets utförande skall iakttagas vad därom är bestämt i synemännens utlåtande ävensom i till handlingarna hörande grävningstabell. Företaget torde kunna fullbordas till den 1 september 1936.

Bilagor.

Ansökan om statsunderstöd.

Tabell b.

Kostnadssammandrag.

Lagakraftbevis.

Arvodesräkning.

Handlingar rörande laga syneförrättning med ritningar.

Med företaget förenade angelägenheter handhaves av Förvaltare O. Olsson, Krageholm.

Lund i nov. 1930.

David Larsson

Tabell a.

	Hela torrläggningsområdet								Lånesökandes andel							
	Areal		Värde före torrläggningen		Värde efter torrläggningen		Båtnad		Areal		Värde före torrläggningen		Värde efter torrläggningen		Båtnad	
	Har	ar	Kr.	öre	Kr.	öre	Kr.	öre	Har	ar	Kr.	öre	Kr.	öre	Kr.	öre
Åker																
Annan mark																
Påräknad landvinning																
Summa																

PETTERSONSKA BOKTR. EFTR.
STARA

Tabell

Socken by och hemman	Ägolittera	Hemmanstal	Registernummer	Ägares namn	Ägofigurer	Areal				Summa areal		Båtnad		Andel	
						Åker		Annan mark							
					nr	Har	ar	Har	ar	Har	ar	Kr.	öre	Kr.	öre
1	2	3	4	5	6	7		8		9		10		11	
Sömerhadsorten															
Krogsholm		9¾	1'	Grev Claes Piper Rellinga	1-19, 24-34, 26-28, 31, 32, 34-39a, 40-43, 45-47, 49-51	5	36	11	77	17	13	8758	-		
Björsjö socken															
Björsjö		1¼	3'15' 21'	Dsmr	52-54, 58-60	1	395	1	22	2	615	1362	-		
Skånbyssocken															
Hemmesberd				Herman Håkansson	62-65		19		48.5		625	112	50		
				Summa		6	945	13	475	20	42	10132	50		

b

i kostnaden för						Laga syneförrättning m. m.		Betänkande m. m.		Summa kostnad		Relativ kostnad	Bidragets storlek i proc. av kostn.	Bidrag		Lån	
dikning																	
Kr.	öre	Kr.	öre	Kr.	öre	Kr.	öre	Kr.	öre	Kr.	öre			Kr.	öre	Kr.	öre
12		13		14		15		16		17		18	19	20		21	
7579	84					298	20	69	15	7887	19	090	46.5	3667	54	4219	65
1083	59					42	92	9	86	1136	52	"	46,5	528	48	608	04
96	57					3	83	0	89	101	29	"	46,5	47	10	—	
8700						345		80		9125				4243	12	4827	69

Lund i mars 1930
David Larsson
tf. Landtbruksingenjör

Kostnadsförslag.

Torrläggningskostnad enligt vid syneförrättningen upprättat kostnadsförslag 8700

Avgift jämlikt Vattenlagen 11: 95 .....

Arvode m. m. för syneförrättningen 345

Kostnader i underställnings- besvärs- mål .....

Arvode m. m. för betänkande 80

Summa Kronor 9125

Lund den 3 nov 1920

David Larsson

t. f. Statens Lantbruksingenjör

Avskrift.

Protokoll, fört vid sammanträde vid nyn enligt vattenlagen avseende fördjupning och utvidgning utav Svartån å sträckan mellan Krageholm och Hunnestad för torrläggning av mark till Krageholm och Hunnestad Sövestad inom Bjäresjö och Skårby socknar av Malmöhus län.

§: 1

I Bjäresjö kommunalrum ~~den~~ måndagen den 29 sept.1930 kl.10 f.m. Närvarande undertecknad förrättningsman, skiftesgodemännen Alfred Andersson, Bjäresjö och Emil Jeppsson, Balkåkra, Förvaltare O.Olsson, Krageholm enligt fullmakt bil.2
Olof Larsson ordf. vägstyrelsen för Ljunits härad

§:2.

Förvaltare Olsson förklarade i egenskap av befullmäktigat ombud för stærbhusdelägarna efter avlidne Greve Magnus Brahe att ansökan om förrättning vidhölls. Då ansökan avsåg upptagning utav Svartån från Ruuthsbo till Krageholm och på grund av fallförhållandena ovan bro vid 40+60 befintlig mark för sin torrläggning är oberoende utav upptagning utav Svartån nedom nämnda bro, borde ingående mark och erforderliga arbeten uppdelas på tvänne skilda förslag.

§:3.

Meddelades att nytt sammanträde komme att hållas på samma plats den 3 okt.1930 kl.5 e.m. då utlåtande komma att avgivas.

Ort och dag som ovan.

David Larsson.

Emil Jeppsson. Alfr.Andersson

§:4.

År 1930 den 4 okt.kl.5 e.m. sammanträde ånyo förestående synemän varjämte tillstädeskommit Förvaltare O. Olsson. och Herman Håkansson, Hunnestad.

§: 5.

Redogjorde förrättningsmannen för upprättat förslag, markvärdering och kostnadsfördelning.

§:6.

Meddelades att till åtgärder för vilka dagarvode debitorats åtgått 15 dagar.

§:7.

Avgåvo synemännen utlåtande.

§:8.

Meddelades att 1 ex. av synehandlingarna rörande företaget skulle överlämnas till Förvaltare Olsson, Kragcholm.

§:9.

Förklarades förrättningen avslutad.

Ort och dag som ovan.

David Larsson.

Emil Jeppsson. Alfr:Andersson.

Till

Länsstyrelsen i Malmöhus län.

Undertecknad får härmed vördsamt anhålla om förordnande för lantbruksingeniören i länet att enligt gällande vattenlag företaga en laga syneförrättning för nygrävning av den s.k.Svart-ån i och för torrläggning av mark till n:r 15 och 17 Bjäresjö,Marsvinsholm och Ruuthsbo m.fl.hemman uti Bjäresjö, Balkåkra och Skårby socknar av Herrestads och Ljunits härader.

Krageholm den 12 november 1928

Magnus Brahe. G.Iacobeus.

Resolution.

Herr lantbruksingeniören E.Berggren förordnas härigenom att,därest laga hinder ej möter,i behörig ordning företaga den i inneliggande ansökan omförmälda förrättning.

Malmö i landskansliet den 23 november 1928.

På länsstyrelsens vägnar:

Hj.Kjäll. T.Thege.

Resolution.

Sedan länsstyrelsen den 23 november 1928 förordnat lantbruksingeniören E.Berggren att förrätta i inneliggande ansökan omförmälda förrättning,förordnar länsstyrelsen härigenom,med återkallande av förordnandet för Berggren,t.f.lantbruksingenjören David Larsson till förrättningsman.

Malmö i landskansliet den 19 augusti 1930.

På länsstyrelsens vägnar:

Hj.Kjäll. Carl Nielsen.

Avskrift.

Fullmakt.

I kraft av mig medelst fullmakt den 4 juni 1930 av greve Magnus Brahes sterbhusdelägare givet bemyndigande befullmäktigar jag härmed godsförvaltaren Olof Olsson å Krageholm att i angelägenheter rörande förvaltningen av Krageholms gods, i vilka jag ej själv företräder Sterbhusdelägarna, med laga verkan vara företrädare för dem; dock att det av mig sålunda givna bemyndigandet ej innefattar behörighet för godsförvaltaren Olsson att underteckna arrendekontrakt, samt att han skall hava att i fråga om angelägenheter av större vikt på förhand inhämta mitt samtycke till de åtgärder, som av honom därutinnan vidtagas.

Krageholm den 4 juni 1930.

Claes Piper.

Herr Greve Claes Pipers egenhändiga namnteckning:

May Olsson. Siri Olsson.

Vidimeras:

Birgit Olsson. Anni Olsson.

Fullmakt för Greve Claes Piper å Bellinga att själv eller genom den han därtill förordnar, å våra vägnar i alla angelägenheter, som röra Krageholms gods med laga verkan företräda oss ej mindre vid dosmtolar och ämbetsmyndigheter ävensom vid godset avseende förrättningar och sammanträden med bolag och föreningar vari vi äro delägare, än även i övrigt vid-kommande förvaltningen av godset, såsom i fråga om undertecknande av arrendekontrakt samt uppbärande och kvitterande av likvider avseende godset m.m.; godkännande vi vad ombudet härutinnan lagligen gör och låter.

Krageholm den 4 juni 1930.

Ebba Hamilton Fr.von Essen W.von Essen Karl von Essen
P.von Essen
enligt fullmakt

Egenhän-

diga namnteckning bevittna:

L.Ringkvist W.Carlsson.

För Greve Magnus Brahes sterbhus

Aktiebolaget Svenska Handelsbanken

Notariatavdelningen

Johan Ljungman A.Berzen.

Bevittnas:

E.Johansson Bertel Rennerfelt.

Vidimeras:

May Olsson. Anni Olsson.

Utlåtande

avgivet av synemännen vid syneförrättning enligt vattenlagen avseende torrläggning av mark tillhörande Krageholm och Hunnestad i Bjäresjö, Sövestad och Skårby socknar av Malmöhus län.

Ändamål och belägenhet.

Företaget avser upptagning utav den s.k. Svartån å sträckan mellan Krageholm och bron över densamma för landsvägen mellan Skårby - Bjäresjö till dimensioner och djup så att översvämning förhindras och nöjaktig torrläggning beredes omgivande åker och ängsmark. Nedom påle 40 vidtager ett annat företag avseende torrläggning utav mark till Hunnestad, Marsvinsholm, Bjäresjö, Hertzademölla, Ruuthsbo och Teglagården m.fl. Sistnämnda företag har åren 1912 varit föremål för syneförrättning och föreslagna arbeten även delvis utförda åren 1917-1920. Till detta företag finnes även medtagen nedre delen av den mark, som genom nu ifrågasatta fördjupning och utvidgning utav Svartån vinner båtnad. Den del utav avloppet, som medtagits till upptagning i 1912 års syneförrättning mellan påle n:r 40 och 434 70 skall dock sedan denna förrättning vunnit laga kraft upptagas och underhållas av det företag, som detta utlåtande avser.

På grund av sökandens yrkande och då synemännen så ansett lämpligast har bestämts att upptagning utav sträckan 38-68 utav Svartån för beredande utav båtnad för mark, som

finnes upptagen på detta utlåtande bifogad plankarta skall bilda ett särskilt företag benämnt Svartåns reglering av år 1930 övre företaget.

Laga hinder.

Laga hinder mot företagets utförande hava synemännen ej ansett föreligga.

Dikning eller vattenavledning.

Företaget har av synemännen hänförts till dikning varom i 7 kap. vattenlagen närmare stadgas.

Nederbördsområde och vattendjup.

Nederbördsområdet omfattar omkring 30 kvkm varav 2,5 kvkm. sjöareal.

Med en antagen avrinning utav 100 liter per sek. och kvkm. beräknas vattendjupet till 1,25 meter å str 45- 55

I företaget ingående arbeten.

Företaget skall omfatta upptagande utav avloppssträckan C-F-G och F-H till dimensioner och djup, som profil och sektionsritningar angiva. Landsvägsbro vid 40+60 behöver icke ombyggas eller fördjupas i samband med företaget. Några arbeten utover upptagning utav avloppen C-F-G och F-H ingår ej i företaget.

Båtnad.

Genom de föreslagna arbetenas utförande uppkommande båtnaden består i den ökning av jordens alstringsförmåga, som erhålles genom vattenståndets sänkning.

Jämlikt 10 kap. 60 § vattenlagen hava synemännen med

tillämpning av i 7 kap.22 § stadgade grunder uppskattat den genom torrläggningen uppkommande höjningen eller ökad möjlighet till höjning av jordens alstringsförmåga.

I bifogad ägobeskrivnings och värderingslängd lämnas en detaljerad framställning av varje ägofigurs värde före och efter företagets utförande samt dess förbättringsvärde.

Någon båtnad av annan art än jordförbättring ingår ej i företaget.

Kostnadsfördelning.

Skäl till företagets uppdelning i avdelningar med åtföljande jämkning i kostnadsfördelning har icke ansetts föreligga, varför samtliga med företaget förenade kostnader skola fördelas på delägarna i mån av uppskattad båtnad och efter procenttal, som angivas i bifogade kostnadsfördelningslängd.

Ersättningar.

Några ersättningar skola icke erläggas i samband med företaget.

Arbetets utförande.

Arbetet med utförande av detta företag må påbörjas så snart denna förrättning vunnit laga kraft och skall vara fullbordat senast d.1 sept.1936.

Vid arbetets utförande iakttages:

att ur avloppet upptagen massa icke lägges närmare kanten än 1 meter och ej med brantare slänter än 1:1;

att öppningar i vallarna upptages vid alla svackor i marken så att dagvattnet kan fritt nedrinna i avloppet;

att fördämning ej anordnas så att avsevärd skada tillfogas nedom belägen mark.

Underhåll.

Ränsning utav avloppen till vid denna förrättning föreskrivna dimensioner skall verkställas vart 3:dje år eller oftare om någon yrkar och sakkunnig person vitsordar att så erfordras. Vederbörande jordägare skola utan ersättning tillsläppa erforderligt utrymme för ränsningsmassornas uppläggning. Vid ränsning tillses även att buskar och träd, som ej tillhöra trädgård ej få växa närmare avloppens kanter än 2 meter.

Avgift till vattendomstol.

Som avgift till vattendomstolarnas organisation skall erläggas ett belopp av 10 kr.13 öre.

Företagets namn.

Företaget skall benämnas Svartåns reglering av år 1930, övre företaget."

Besvärshänvisning.

Talan mot förrättningen och detta utlåtande föres hos Söderbygdens vattendomstol adress Stockholm dit besvären skola ingivas inom 60 dagar från nedanstående dag.

Bjäresjö den 4 okt.1930.

David Larsson.

Emil Jeppsson. Alfr.Andersson.

Areal								Nuvarande värde			Blivande värde			Förbättringsvärde		
Åker		Äng och odlingsmark		Annan duglig mark		Impediment och högl. mark		pr har	pr ägofigur		pr har	pr ägofigur		pr har	pr ägofigur	
Har	ar	Har	ar	Har	ar	Har	ar	Kr.	Kr.	öre	Kr.	Kr.	öre	Kr.	Kr.	öre
7		8		9		10		11	12		13	14		15	16	

Ägobeskrivnings- och värderingslängd,

Socken, by och hemman	Registernummer	Littera å kartan	Hemmantal	Ägofigurens nummer	Delägares namn, hemvist m. m. samt ägobeskrivning
1	2	3	4	5	6
Sövestads socken. **Krageholm.**	1[1]		9 3/4		**Greve Magnus Brahes sterbhus.**
				1	äng
				2	do
				3	do
				4	do
				5	do
				6	do
				7a	do
				7b	do
				8	do
				9	do
				10	do
				11	do
				12	do
				13	do
				14	do
				15	do
				16	do
				17	do
				18	do
				19	do
				20	väg imp.
				21	äng
				22	do
				23	do
				24	do
				25	imp.
				26	äng
				27	do
				28	do
				29	imp.

Trpt.

Areal								Nuvarande värde			Blivande värde			Förbättringsvärde		
Aker		Äng och odlingsmark		Annan duglig mark		Impediment och högl. mark		pr har	pr ägofigur		pr har	pr ägofigur		pr har	pr ägofigur	
Har	ar	Har	ar	Har	ar	Har	ar	Kr.	Kr.	öre	Kr.	Kr.	öre	Kr.	Kr.	öre
7		8		9		10		11	12		13	14		15	16	
			92					1000	920	-	1200	1104	-	200	184	-
		1	26					700	882	-	1200	1512	-	500	630	-
			45					700	315	-	1200	540	-	"	225	-
			14					700	98	-	1200	168	-	"	70	-
			35					700	245	-	1200	420	-	"	175	-
			27					700	189	-	1200	324	-	"	135	-
			29					700	203	-	1200	348	-	"	145	-
			03					700	21	-	1200	36	-	"	15	-
			09					"	63	-	"	108	-	"	45	-
			09					"	63	-	"	108	-	"	45	-
			28					"	196	-	"	336	-	"	140	-
			22					"	154	-	"	264	-	"	110	-
			14					"	98	-	"	168	-	"	70	-
			10					"	70	-	"	120	-	"	50	-
			10					"	70	-	"	120	-	"	50	-
			04					"	28	-	"	48	-	"	20	-
			20					"	140	-	"	240	-	"	100	-
			32					"	224	-	"	384	-	"	160	-
			03					"	21	-	"	36	-	"	15	-
			06					"	42	-	"	72	-	"	30	-
						04										
			10					700	70	-	1200	120	-	500	50	-
			30					"	210	-	"	360	-	"	150	-
			11					"	77	-	"	132	-	"	55	-
			03					"	21	-	"	36	-	"	15	-
						10										
			15					700	105	-	1200	180	-	500	75	-
			24					"	168	-	"	288	-	"	120	-
			11					"	77	-	"	132	-	"	55	-
						45										
		6	42			59			4770	-		7704	-		2934	-

Socken, by och hemman	Registernummer	Littera å kartan	Hemmanstal	Ägofigurens nummer	Delägares namn, hemvist m. m. samt ägobeskrivning	
1	2	3	4	5	6	
						Trpt.
				30	väg imp.	
				31	äng	
				32	do	
				33	dike imp.	
				34	äng	
				35	do	
				36	do	
				37	do	
				38	do	
				39a	do	
				b	väg imp.	
				40	äng	
				41	åker	
				42	do	
				43	äng	
				44	dike imp.	
				45	åker	
				46	do	
				47	do	
				48	dike imp.	
				49	åker	
				50	äng	
				51	åker	
Bjäresjö socken.						Summa
Bjäresjö		3', 15', 21'			Greve Magnus Brahes	
					sterbhus.	
				52	åker	
				53	do	
				54	äng	
				55	dike imp.	
						Trot.

PETTERSONSKA BOKTR. OF TH.
30246

Areal								Nuvarande värde			Blivande värde			Förbättringsvärde		
Åker		Äng och odlingsmark		Annan duglig mark		Impediment och högl. mark		pr har	pr ägofigur		pr har	pr ägofigur		pr har	pr ägofigur	
Har	ar	Har	ar	Har	ar	Har	ar	Kr.	Kr.	öre	Kr.	Kr.	öre	Kr.	Kr.	öre
7		8		9		10		11	12		13	14		15	16	
		6	42-				59-		4770	-		7704	-		2934	-
							02-									
			46-					700	322	-	1200	552	-	500	230	-
			06-					"	42	-	"	78	-	500	30	-
							03-									
			61-					600	366	-	1100	671	-	500	305	-
			63-					"	378	-	"	693	-	500	315	-
			20-					"	120	-	"	220	-	"	100	-
		1	00-					"	600	-	"	1100	-	"	500	-
			46-					"	276	-	"	506	-	"	230	-
			40-					"	240	-	"	440	-	"	200	-
							03-									
			85-					700	595	-	1200	1020	-	500	425	-
	50-							1000	500	-	1600	800	-	600	300	-
	31-							1100	341	-	1600	496	-	500	155	-
			32-					700	224	-	1200	384	-	500	160	-
							17-									
	20-							1000	200	-	1600	320	-	600	120	-
	55-							1000	550	-	1600	880	-	600	330	-
2	56-							1000	2560	-	1600	4096	-	600	1536	-
							295									
	69-							1000	690	-	1600	1104	-	600	414	-
			36-					800	288	-	1200	432	-	400	144	-
	55-							1000	550	-	1600	880	-	600	330	-
5	36-	11	77-			1	135		13612	-		22370	-		8758	-
	65-							1000	650	-	1600	1040	-	600	390	-
	43-							1000	430	-	1600	688	-	600	258	-
			31-					800	248	-	1200	372	-	400	124	-
							09-									
1	08-		31-				09-		1328	-		2100	-		772	-

Socken, by och hemman	Registernummer	Littera å kartan	Hemmanstal	Ägofigurens nummer	Delägares namn, hemvist m. m. samt ägobeskrivning
1	2	3	4	5	6
					Trpt,
				56	äng
				57	do
				58	åkär
				59	do
				60	do
Skårby socken.					Summa
Hunnestad.					Herman Håkansson.
				61	dike imp.
				62	äng
				63	do
				64	åker
				65	äng
					Summa
					Sammandrag.
Krageholm					Greve Magnus Brahes sterbhus
do					do do do
Hunnestad					Herman Håkansson
					Summa

Areal								Nuvarande värde			Blivande värde			Förbättringsvärde		
Åker		Äng och odlingsmark		Annan duglig mark		Impediment och högl. mark		pr har	pr ägofigur		pr har	pr ägofigur		pr har	pr ägofigur	
Har	ar	Har	ar	Har	ar	Har	ar	Kr.	Kr.	öre	Kr.	Kr.	öre	Kr.	Kr.	öre
7		8		9		10		11	12		13	14		15	16	
1	08-		31-				09-		1328	-		2100	-		772	-
			70-					800	560	-	1200	840	-	400	280	-
			21-					800	168	-	1200	252	-	400	84	-
	16-							1200	192	-	1600	256	-	400	64	-
	04,5							1200	54	-	1600	72	-	400	18	-
	11-							1200	132	-	1600	176	-	400	44	-
1	39,5	1	22-				09-		2434	-		3696	-		1262	-
							10-									
			40-					800	320	-	1000	400	-	200	80	-
			05-					800	40	-	1000	50	-	200	10	-
	19-							1100	209	-	1200	228	-	100	19	-
			03,5					800	28	-	900	31	50	100	3	50
	19-		48,5				10-		597	-		709	50		112	50
5	36-	11	77-			1	13,5		13612	-		22370	-		8758	-
1	39,5	1	22-				09-		2434	-		3696	-		1262	-
	19-		48,5				10-		597	-		709	50		112	50
6	94,5	13	47,5			1	32,5		16643	-		26775	50		10132	50

Bjäresjö den 4 oktober 1930.

David Larsson.

Emil Jeppsson. Alfr.Andersson.

Socken, by och hemman	Registernummer	Littera å kartan	Hemmanstal	Ägofigurens nummer	Delägares namn, hemvist m. m. samt ägobeskrivning
1	2	3	4	5	6

Kostnadsförslag för Svartåns reglering av år 1930 övre företaget.

Läge	Längd m.	Arbete, jordmån m. m.	Antal	à pris	Kostnad Kr.	Kostnad öre	Kostnad Kr.	Kostnad öre	Summa Kr.	Summa öre
1	2	3	4	5	6		7		8	
		Sträckan C-F-G.								
40-44	400	ränsning lm.	400	0.75	300	-				
44-47	300	grävning av lera med träd-								
		rötter kbm.	480	0.90	432	-				
47-50	300	grävning av lera med stub-								
		bar och rötter samt grus								
		och sten kbm.	200	1.25	250	-				
50-52	200	grävning av lera med sten								
		och grus	350	1.-	350	-				
52-53	100	grävning av lerblandad								
		sten och grus	700	2.-	1400	-				
53-56	300	grävning av lera samt grus								
		och sten	880	1.25	1100	-				
56-60	400	grävning av lerblandad								
		sten och grus	600	1.50	900	-				
60-64	400	grävning av lerblandad								
		sten och grus	1180	1.50	1770	-				
64-68+20	420	grävning av lera med något								
		sten	1400	0.90	1260	-			7762	-
		Sträckan F-H.								
70-70+20	120	grävning av lera med något								
		sten	180	1.-					180	-
		För oförutsedda fall och								
		arbetets tillsyn tillägges							758	-
		Summa							8700	-

Bjäresjö den 4 oktober 1930.

David Larsson.

Läge	Längd m.	Arbete, jordmån m. m.	Antal	à pris	Kostnad		Kostnad		Summa	
					Kr.	öre	Kr.	öre	Kr.	öre
1	2	3	4	5	6		7		8	

299438

PETTERSONSKA BOKTR. BFTR.
ESKARA

Grävningslista för "Svartåns reglering av år 1930, övre företaget."

Läge	Längd	Djup	Bottenbredd	Dagbredd	Sidolutning	Bottenhöjd och lutning	Anmärkningar
	Meter						
1	2	3	4	5	6	7	8
	Dikessträckan C-F-G,						
40	-	1.60	0.75	4.75	1:1.25	3.6:1000	
+50	50	2.10	"	6.-	"	"	Fixp.= 12.48
41	50	1.90	"	5.50	"	"	
42	100	3.-	"	8.25	"	"	
43	100	1.90	"	5.50	"	"	
+ 70	70	1.80	"	5.25	"	5.38:1000	
44	30	1.75	"	5.10	"	"	
45	100	1.60	"	4.75	"	2.5:1000	
46	100	1.65	"	4.90	"	"	
47	100	1.70	"	5.-	"	"	
48	100	1.70	"	5.-	"	"	
49	100	1.70	"	5.-	"	"	
50	100	1.75	"	5.10	"	"	
51	100	2.20	"	6.25	"	"	
52	100	2.05	"	5.90	"	"	
53	100	1.80	"	5.25	"	"	Fixp.= 13.98
54	100	1.75	"	5.10	"	"	
55	100	1.60	"	4.75	"	4.67:1000	
56	100	1.45	"	4.40	"	"	
57	100	1.30	"	4.-	"	"	
58	100	1.40	"	4.25	"	"	
59	100	1.15	"	3.60	"	"	
60	100	1.25	"	3.90	"	"	
61	100	1.35	"	4.10	"	1.6:1000	
62	100	1.35	"	4.10	"	"	
63	100	1.50	"	4.50	"	"	
64	100	2.55	"	7.10	"	"	
65	100	1.65	"	4.90	"	"	
66	100	1.30	"	4.-	"	"	
trpt.	2600						

Läge	Längd (Meter)	Djup (Meter)	Bottenbredd (Meter)	Dagbredd (Meter)	Sidolutning	Bottenhöjd och lutning	Anmärkningar
1	2	3	4	5	6	7	8
trpt.	2600						
66+62	62	1.20	0.3	3.30	1:1.25		Fixp.= 19.33
67	38	1.15	"	3.20	"		
68	100	1.20	"	3.30	"		
+20	20	1.20	"	3.30	"		
Sma	2820						
	Dikessträckan F-H.						
70	-	1.10	0.5	3.25	1:1.25		
71	100	1.15	"	3.40	"		
+ 20	20	1.20	"	3.50	"		
Sma	120						

Bjäresjö den 4 oktober 1930.

David Larsson.

289436

PETTERSONSKA BOKTR. SFFR. BJÄRA

Kostnadsfördelningslängd.

Hemmansdel	Registernummer	Lägenhetens åkarlan	Socken Hemman och jordägare	Sökande och med dem likställda	Ägofigur	Markens uppskattade värde Nuvarande värde Kronor	Markens uppskattade värde Blivande värde Kronor
			Sövestads socken.				
9 3/4	1'		Krageholm, Greve Magnus Brahes sterbhus		1-19, 21-24, 26-28, 31, 32, 34-39a, 40-43, 45-47, 49-51	13612.-	22370.-
	3' 15' 21'		Bjäresjö socken. Bjäresjö, do do		52-54, 56-60	2434.-	3696.-
			Skårby socken Hunnestad, Herman Håkansson		62-65	597.-	709.50
					Summa	16643.-	26775.50

	Förbättringsvärde	Delaktighet i kostnaderna för			
		Arbetets utförande m.m.		Syneförrättningen	
		Beräknad kostnad kronor	Procent av verklig kostnad	Kr.	öre
	8758.-	7519:84	86.435	298:20	
	1262.-	1083:59	12.455	42:97	
	112.50	96:57	1.110	3:83	
	10132.50	8700:-	100:-	345:-	

Bjäresjö den 4 okt.1930.

David Larsson.

Emil Jeppsson. Alfr.Andersson.

cell. K.N.Ph.

ARVODESRÄKNING

för laga syneförrättning angående "Svartåns reglering av år 1930" övre företaget

Bjärsjö, Sövestad och Skårby *socken* och Malmöhus *län,*
upprättad enligt nedanstående §§ i lantbruksingenjörstaxan av den 27 juni 1930.

År och månad	Dag	Arbete	Antal	à kr.	Kr.	öre	Kr.	öre
1	2	3	4	5	6		7	
		Kallelser och kungörelser, § 5, st.		0,50				
		Ägomätning: i skala 1: 4000, §§ 6—10						
		a) för mätningsområdets gränser enl. tariff I,						
		1) i åker, raklinje km.		1,50				
		kroklinje "	2.5	3,00	7	50		
		i annan mark, raklinje "	3	3,00	9	-		
		kroklinje "		6,00				
		2) för strandsträckor utefter sjö o. vattendrag med bredd över 15 m.						
		i åker, raklinje km.		3,00				
		kroklinje "		5,00				
		i annan mark, raklinje "		5,00				
		kroklinje "		11,00				
		3) för strandsträckor utefter mindre vattendrag, bredd 10—15 meter "						
		i åker, raklinje "		1,00				
		kroklinje "		2,00				
		i annan mark, raklinje "		2,00				
		kroklinje "		5,00				
		b) för mätningsområdets olika ägoslag, ägofigurer och areal enl. tariff II						
		åker, medelareal 53 ar st.	13	0.36	4	68		
		har	6.945	0.54	3	75		
		äng och odlingsmark, medelareal 31 ar st.	43	0.18	7	74		
		har	13.475	0.58	7	82		
		annan mark och impediment, medelareal 13 ar st.	10	0.05	0	50		
		har	1.32	0.78	1	03		
		Tillägg för mätning i skala 1:						
		c) för vattenavlopp enl. tariff III med en medelbredd av >15 / 10—15 / <10 m.						
		i åker o. d., raklinje km.						
		kroklinje "						
		i annan mark, raklinje "						
		kroklinje "						
		d) för textning, skala o. d., 1:sta regalarket bladet			4	-		
		övriga regalark blad						
		Överföres			46	02		

1	2	3	4	5	6	7
		Överfört			46 02	
		Avvägning:				
		a) avvägning, längdmätning o. d., § 46, mom. 4 1½ *dagar*		12,00	18 —	
		b) ytavvägning, § 11, mom. 1, tariff IV				
		i öppen mark, medelantal >4 *punkter pr har* *har*	20.42	0.50	10 21	
		avvägda punkter *st.*	220	0.03	6 60	
		i annan mark, medelantal *punkter pr har* *har*				
		avvägda punkter *st.*				
		c) begränsningskurva, § 11, mom. 2:				
		i öppen mark *km.*	3.5	2,00	7 —	
		i annan mark „		5,00		87 83
		Arealuträkning, *§ 13, tariff V, medelareal* 33 *ar,* *st.*	66	0.05	3 30	
		har	2.74	0.10	2 17	5 47
		Ägobeskrivning, *§ 14, ägofigurer* *st.*	56	0,04		2 24
		Markvärdering:				
		a) uppskattning och värdering, § 46, mom. 5 ½ *dagar*		12,00	6 —	
		b) gradtabell eller kurva, § 16, mom. 1,				
		för första kilometern av avlopps längd *km.*			—	
		för övriga kilometer *st.*		1,50		
		c) uträkning därmed av värde pr ytenhet, § 16, mom 2, värdetal *st.*	56	0,06	3 36	
		d) uträkning av förbättring eller försämring, § 17 ägofigurer „	56	0,12	6 72	16 08
		Längdprofil, *§ 19 längdskala 1:*				
		a) uppritning enl. tariff VI, 1) endast markyta *km.*	0.4	3.-	1 20	
		2) befintligt avlopp ell. vall „	2.5	3.50	8 75	
		Tvärsektioner *§§ 21 och 22 i skala 1:100,*				
		vid uppritning av endast befintlig eller ny sektion *st.*				
		„				
		vid uppritning av såväl befintlig som ny sektion „	27	0.25	6 75	
		„				
		„				
		Antal profil- och sektionsritningar „	1	3,00	3 —	19 70
		Hydrografisk utredning, *§§ 23 och 48, grundbelopp*			2 —	
		för vattenområdets areal *km.²*	28	0,02	0 56	
		dagar		12,00		2 56
		Dimensionsberäkning, *§ 24*				
		a) för öppet avlopp, utan särskild beräkning *km.*	2.9	3,50	10 15	
		tillägg för särskild beräkning av dimensionerna „	2.9	1,00	2 90	
		„ „ *våta sektionsarean vid h. v. y. 0,50 kr. pr m²* „	2.9	0.50	1 45	
		nämligen *m² sektion på* „				
		„ „ „ „				
		„ „ „ „				
		„ „ „ „				
		b) täckt ledning, 1) inre diameter intill 20 cm. „		6,00		
		2) „ „ *över 20* „ „		10,00		14 50
		Inritning å kartan av avlopp och vallar, *§ 26 grundbelopp*			1	
		tillägg för varje cm. verkligt mått å kartan *cm.*	72	0,03	2 16	3 16
		Överföres				151 54

1	2	3	4	5	6		7	
		Överfört					151	54
		Arbetsbeskrivning, *§ 27, 1:sta sidan*			3	—		
		tillägg för övriga sidor ... *st.*	1	2,00	2	-	5	-
		Kostnadsberäkning, *§ 28, a) nyanläggning* ... *km.*	0.4	2,50	1	-		
		därjämte 25 öre pr m² av våta sektionsarean vid h. v. y.						
		nämligen ... *m² sektion på* ... *„*						
		b) vid förändring av befintligt avlopp ... *„*	2.5	4,00	10	-		
		därjämte 50 öre pr m² av våta sektionsarean vid h. v. y.	2.5	0.50	1	25		
		lika som tillägget för dimensionsberäkningar ...						
		c) av kostnadsförslagets slutsumma 0,1 %0 (broar och vallar inberäknade) ...			7	80	20	05
		Förslag till invallning, *§ 29*						
		a) Konstruktion och dimensionering av vallar ...			6	—		
		b) Inläggning av vallkrön ... *km.*		0,50				
		c) Uppritning av tvärsektioner ... *st.*		0,25				
		d) Kostnadsberäkning ... *km.*		3,00				
		§ 46 Förslag till pumpstation ... *dagar*		12,00				
		Förslag till bro och trummbyggnad, *§§ 33—35 och 38*						
		Antal särskilda ritningar ...		3,-				
		Dimensionsberäkning ...		8,00				
		Ritarbete ...						
		för särskilt konstruerat landfäste ... *st.*		4,00				
		Kostnadsberäkning ...						
		för särskilt konstruerade landfästen ... *st.*		4,00				
		Grundförstärkning ... *m²*		0,10				
		Införande av höjdsiffror å plankartan, *§ 39* ...	220	0,01			2	20
		Översiktskarta *§ 41* ...					4	-
		Ersättningslängd, *§ 42, grundbelopp* ...			1	50		
		antal ersättningar ... *st.*		0,25				
		Kostnadsfördelning, *§ 43, grundbelopp* ...			2	—		
		antal fastigheter ... *st.*	3	0,30	0	90		
		tillägg för fastigheter i olika avdelningar ... *„*		0,20			2	90
		Utlåtande och betänkande, *§ 45* ... *sid.*	4	3,00			12	-
		Sammanträden och upprättande av protokoll, *§ 46 mom. 1, dagar*	1	12,00			12	-
		Särskild utredning, *§ 46, mom. 2* ... *dagar*		12,00				
		Utredning å länets lantmäterikontor rörande fastighetsgränser, jordregisternummer o. d., *§ 46, mom. 15* ... *dagar*		12,00				
		Förslag enl. § 46 mom. 15, *brunn* ... *„*		12,00				
		utlopp för täckt ledning ... *„*		12,00				
		slamficka ... *„*		12,00				
		Summa kronor					209	69
		Lösen för:						
		Kopia av plankartan *§ 51*						
		1 a) 1:sta regalarket bladet ...						
		övriga regalark blad ...			7	-		
		b) efter kartans skala och ägofigurernas medelareal, tariff VII,						
		skalan 1: 4000, medelareal 33 ar ägofigurer ... *st.*	66	0.07	4	62		
		... *har*	2174	0.14	3	04		
		Överföres			14	66		

1	2	3	4	5	6	7
		Överfört			14 66	
		höjning för handkopia å ritpapper, 25 %			1 91	
		3) insättning av höjdlägestal	220 *st.*	0,02	4 40	
		„ „ kanaler och diken, grundbelopp			1 75	
		tillägg för varje cm. verkligt mått å kartan, cm.	72	0,05	3 60	26 32
		***Kopia av profil-, sektions-, bro och trumritningar,** § 54,*				
		1) enligt tariff VIII, endast markyta	*km.*			
		befintligt vattendrag el. vall	„	5.-		
		nytt avlopp el. vall	„ 0.7	5.-	2 -	
		ändring av befintligt avlopp	„ 2.5	6.-	15 -	
		2) tvärsektioner, originalritningens belopp			6 75	
		3) broar och trummor, „ „				
		4) för varje med rubrik, skalor o. d. försett blad	1 *st.*	3,00	3 -	26 75
		nedsättning för kopia å kalkerväv 25 %				
		***Kopia av annan ritning,** § 46, pumpstation,*	*dagar*	12,00		
		brunn, rörutlopp och slamficka	„	12,00		
		***Avskrift av synehandlingarna,** § 55*	18 *sid.*	0,55	9 90	
		***Översiktskarta i d:o,** § 41*	1 *st.*	4.-	4 -	
						13 90
		Summa kronor				66 97
		Övriga förrättningskostnader,				
		Lösen av förordnandet jämte kommissionärsarvode				
		Annonskostnader ang. sammanträden				
		Inbindning av förrättningshandlingar o. uppklistring av ritningar				1 54
		Arvode till biträdande förrättningsmannen				
		Ersättning till gode männen enligt egna räkningar			24 -	
		Kostnader för hantlangning, materialier o. d.			42 80	
						66 80
		Summa kronor				68 34
		Sammandrag.				
		Förrättningsmannens arvode				209 69
		Lösen för kopior och avskrifter				66 97
		Övriga förrättningskostnader				68 34
		Summa kronor				345 -

Den, som icke åtnöjes med denna räkning, äger att inom tre månader från nedanstående dag klander därå anställa genom stämning till Vederbörande *häradsrätt.*

Kjörenjö *den* 4 februari *19* 20

David Larsson
Tf. Statens lantbruksingenjör.

Att sakägarne erhållit en med denna lika lydande räkning betyga:

(276,66+80)

Kronor 357,66 *kvitteras:*

Krogsholm *den* 9 dec *19* 20

David Larsson

PETTERSONSKA BOKTR. EFTR. MALMÖ
30613

ARVODESRÄKNING

för betänkande och utredning angående statsunderstöd till "Svartåns reglering av år 1930, övre företaget inom Bjäresjö, Sövestad och Skårby socknar av Malmöhus län, avgiven i enlighet med gällande lantbruksingeniörstaxa.

		Kr.	öre
Översiktskarta i 2 exemplar	à	4	–
Betänkande, sid. 2	" 3 kr.	6	–
Upprättande av tabeller och kostnadsförslag i sammandrag, ~~dagar~~ 2 + 3×0,30	à	2	90
Upprättande av ansökningshandlingar m. m. dagar	"	24	41
Kopia av plankartan å väv		25	75
" " profiler och sektioner			
" " bro- och trumritningar			
Avskrift av synehandlingar och betänkande m. m. sidor 25	" 0.55	13	75
Inhäftning av handlingar		1	44
Diariebevis, utlägg		1	75
Kommissionärsarvode			
Summa Kronor:		80	–

Den, som med denna räkning sig icke åtnöjer, äger att densamma klandra genom stämning till vederbörande häradsrätt inom tre månader härefter.

Lund den 5 nov 1930

David Larsson
t.f. Statens lantbruksingeniör.

Likaktad med originalet sid. 1-31 undertecknar:
David Larsson

PETTERSONSKA BOKTR. EFTR. MALMÖ
30251

Avskrift

Att, sanit framgår av härstädes fört vederbörligt diarium, består idkar ingen lega till att göras mot förestående syneförrättning, då varder härmed tiden bestämd. Skattekalle i Sörbygdens rättsområdes kansli den 26 november 1932.

Ex officio
Helmer Lek.

Skön redov. ym. stpl. 0:50
Stämpel 1:-
Summa kronor 1:50

Rätt avskrivet bekräftas
David Larsson
landskamrerare

269

180
33

M 2-0321

KONTRAKT.

16316

DIARIE-N:r
K. LANTBRUKSSTYRELSEN
10 MAJ 1933

Sedan Kungl. Maj:t den 3 mars 1933 **för**

"Svartåns reglering av år 1930, övre företaget", i Bjäresjö, Söve-
stads och Skårby socknar av

MALMÖHUS LÄN

under föreskrift, att understödstagare skall vara skyldig underkasta sig den granskning från Riksdagens revisorers sida rörande statsunderstödets användning, som Kungl. Maj:t kan komma att föreskriva, beviljat *dels* ett *lån* av fyratusentrehundra (4.300) **kronor att utgå från *statens avdikningslånefond och dels* ett *statsbidrag* utan återbetalningsskyldighet av** tretusensjuhundrasjuttio (3.770) **kronor att utgå från *statens avdikningsanslag,* ävensom fastställt en av** statens lantbruksingenjör D.Larsson **vid syneförrättning år** 1930 **upprättad arbetsplan med därtill hörande kostnadsförslag, ha~~ft~~** undertecknad....., **som av vederbörande intressenter utsetts till ~~styrelse~~** förtroendeman **för företaget,** ——— **med Kungl. Lantbruksstyrelsen, å Kungl. Maj:ts och Kronans vägnar, avslutat följande kontrakt, varigenom ~~vi~~ jag för egen del samt å vederbörande intressenters i företaget vägnar åtager och förbinder ~~oss~~ mig:**

1:o) att utföra företaget i noggrann överensstämmelse med den av Kungl. Maj:t fastställda arbetsplanen med de eventuella ändringar däri, varom vederbörande myndighet må efter framställning besluta,

att fullborda arbetet till den 1 september 1936,

1. 1933. 1000.

STATENS REPRODUKTIONSANSTALT
10833

att vid företagets utförande iakttaga de föreskrifter, som av Kungl. Maj:t eller Lantbruksstyrelsen må hava meddelats,

att bestrida vad utöver beviljade statsmedel kan erfordras för företagets fullbordande,

att gälda vederbörande förrättningsman tillkommande gottgörelse enligt taxa även i fråga om av Lantbruksstyrelsen beordrad avsyning av företaget,

att underhålla det utförda arbetet intill dess sådan underhållsskyldighet kan varda andra i laga ordning ålagd eller vederbörande från underhållsskyldigheten befriats, samt

att vid arbetets utförande ävensom i fråga om underhållsskyldighetens fullgörande underkasta ~~oss~~ mig Lantbruksstyrelsens inseende och kontroll;

2:o) att för tjänsteman, som av Lantbruksstyrelsen eller Väg- och Vattenbyggnadsstyrelsen förordnas att verkställa besiktning eller avsyning av arbetet eller inspektion av underhållsarbetet, tillhandahålla den för företaget fastställda arbetsplanen med därtill hörande handlingar och ritningar;

3:o) att i händelse avvikelse utan därtill i vederbörlig ordning erhållet tillstånd skett från den fastställda arbetsplanen, eller arbetet icke blivit fullbordat inom därför bestämd tid och Lantbruksstyrelsen ej heller meddelat anstånd med dess utförande, eller Kungl. Statskontoret skulle finna den säkerhet, som blivit ställd för till Statskontoret avgiven skuldförbindelse angående lånets återbetalning, icke vidare nöjaktig, och ny säkerhet, som av Statskontoret godkännes, icke varder inom bestämd tid avlämnad, eller den bestämda annuiteten icke varder i behörig tid erlagd, låta det ankomma på Kungl. Maj:t att inställa all vidare utbetalning av statsmedel samt att återfordra vad därav uppburits, beträffande lånet dock endast därest icke beslut om detsammas återbetalning och fördelning blivit meddelat, att inom viss angiven tid på en gång eller efter hand inbetalas till Statskontoret, ävensom att å sålunda lyftade och återburna medel erlägga fem procent årlig ränta från lyftningsdagen till dess återbetalning sker;

4:o) att ifråga om tid för lyftande av statsmedlen i mån av arbetets fortgång låta gälla vad Lantbruksstyrelsen därutinnan bestämmer; och skall, därest icke Kungl. Maj:t med avseende å särskilda förhållanden prövar skäligt annorlunda förordna, någon del av statsmedlen innestå i Statskontoret, intill dess arbetet blivit vederbörligen avsynat och av Lantbruksstyrelsen godkänt;

5:o) att vid avslutandet av detta kontrakt för förvaring i Lantbruksstyrelsens arkiv till Styrelsen överlämna bestyrkt avskrift och kopia av de till den fastställda arbetsplanen hörande handlingar och ritningar, ävensom att, innan sista delen av statsmedlen lyftes, till Lantbruksstyrelsen överlämna fullständig beskrivning jämte ritning över sådan avvikelse från den fastställda planen, vartill vederbörligt tillstånd meddelats;

6:o) att bestrida eller gottgöra alla kostnader av vad beskaffenhet de vara må, som i följd av erhållna statsmedel föranledas för Statskontoret;

7:o) att för fullgörande av detta kontrakt ävensom, därest mot kontraktet brytes, för återbäring av lyftade statsmedel jämte därå upplupen ränta, ställa sådan säkerhet, som av Lantbruksstyrelsen godkännes;

8:o) att till Statskontoret avgiva med behörig borgen eller annan säkerhet försedd skuldförbindelse angående lånets återbetalning; samt

9:o) att fullgöra de övriga åtaganden, som enligt gällande författningar i ämnet åligga mottagare av ifrågavarande statsmedel.

Härav äro två lika lydande exemplar upprättade, av vilka vardera kontrahenten tagit ett.

Bergsjöholm Gstad den 4 maj 1933.

Claes Lipes

Bellinge

Att Claes Pipes

i bägges vår närvaro egenhändigt undertecknat förestående kontrakt, intyga:

Adress Bergsjöholm

Adress Bergsjöholm.

Med stöd av Kungl. brevet den 3 mars 1933 ***antager Kungl. Lantbruksstyrelsen, å Kungl. Maj:ts och Kronans vägnar, detta kontrakt.***

Stockholm den 19 maj ***19*** 33.

föredragande.

Vederbörandes uppmärksamhet fästes å bestämmelserna i 13 kap. 17 § vattenlagen, vari stadgas att, därest det framtida underhållet försummas, Konungens Befallningshavande eller annan myndighet Konungen bestämmer äger själv bota bristen på den försumliges bekostnad.

Godkd 21/9 33 180/33

25059

DIARIE Nr
K. LANTBRUKSSTYRELSEN
11 SEP. 1933

B e v i s

över verkställd avsyning av torrläggningsföretag, enligt förordnande av Kungl. Lantbruksstyrelsen den 16 maj 1933.

Företagets namn: "Svartåns reglering av år 1930, övre företaget", i Bjäresjö, Sövestad och Skårby socknar av Malmöhus län.

Planen fastställd den 3 mars 1933.

Statsbidrag från statens avdikningsanslag 3.770:- kronor.

Lån från statens avdikningslånefond 4.300:- kronor.

Kontrakt om arbetets utförande antaget den 19 maj 1933.

Fastställd arbetstid till den 1 september 1936.

Förtroendeman: Greve Claes Piper,
Krageholm.

Avsyningen verkställdes av undertecknad den 31 augusti 1933.

Företaget befanns därvid vara i sin helhet utfört i överensstämmelse med den fastställda arbetsplanen och tillstyrkes till godkännande.

Höör den 1 september 1933.

Ivar Byman.
Statens e.lantbruksingeniör.

Stämpel 1 krona.

3/3 33 Lån. 4.300 3.100
Skåda. 3.770 2.700