Kopia

Genom Kungl. Maj:ts nådiga brev den 23 februari 1934 fastställd till efterrättelse vid arbetets utförande.

Stockholm den 9 mars 1934.
På Kungl. Lantbruksstyrelsens vägnar:

Albert Smith.

Förslag till
"Ugglarp n:r 1 dikning av år 1931"
uti Anderslövs socken av Malmöhus län;
upprättat vid syn enligt vattenlagen år 1931 av
David Larsson
extra Lantbruksingenjör.

RITN. Nr 001

Vidimeras et officio: Ivar Zymay

M 2 0407

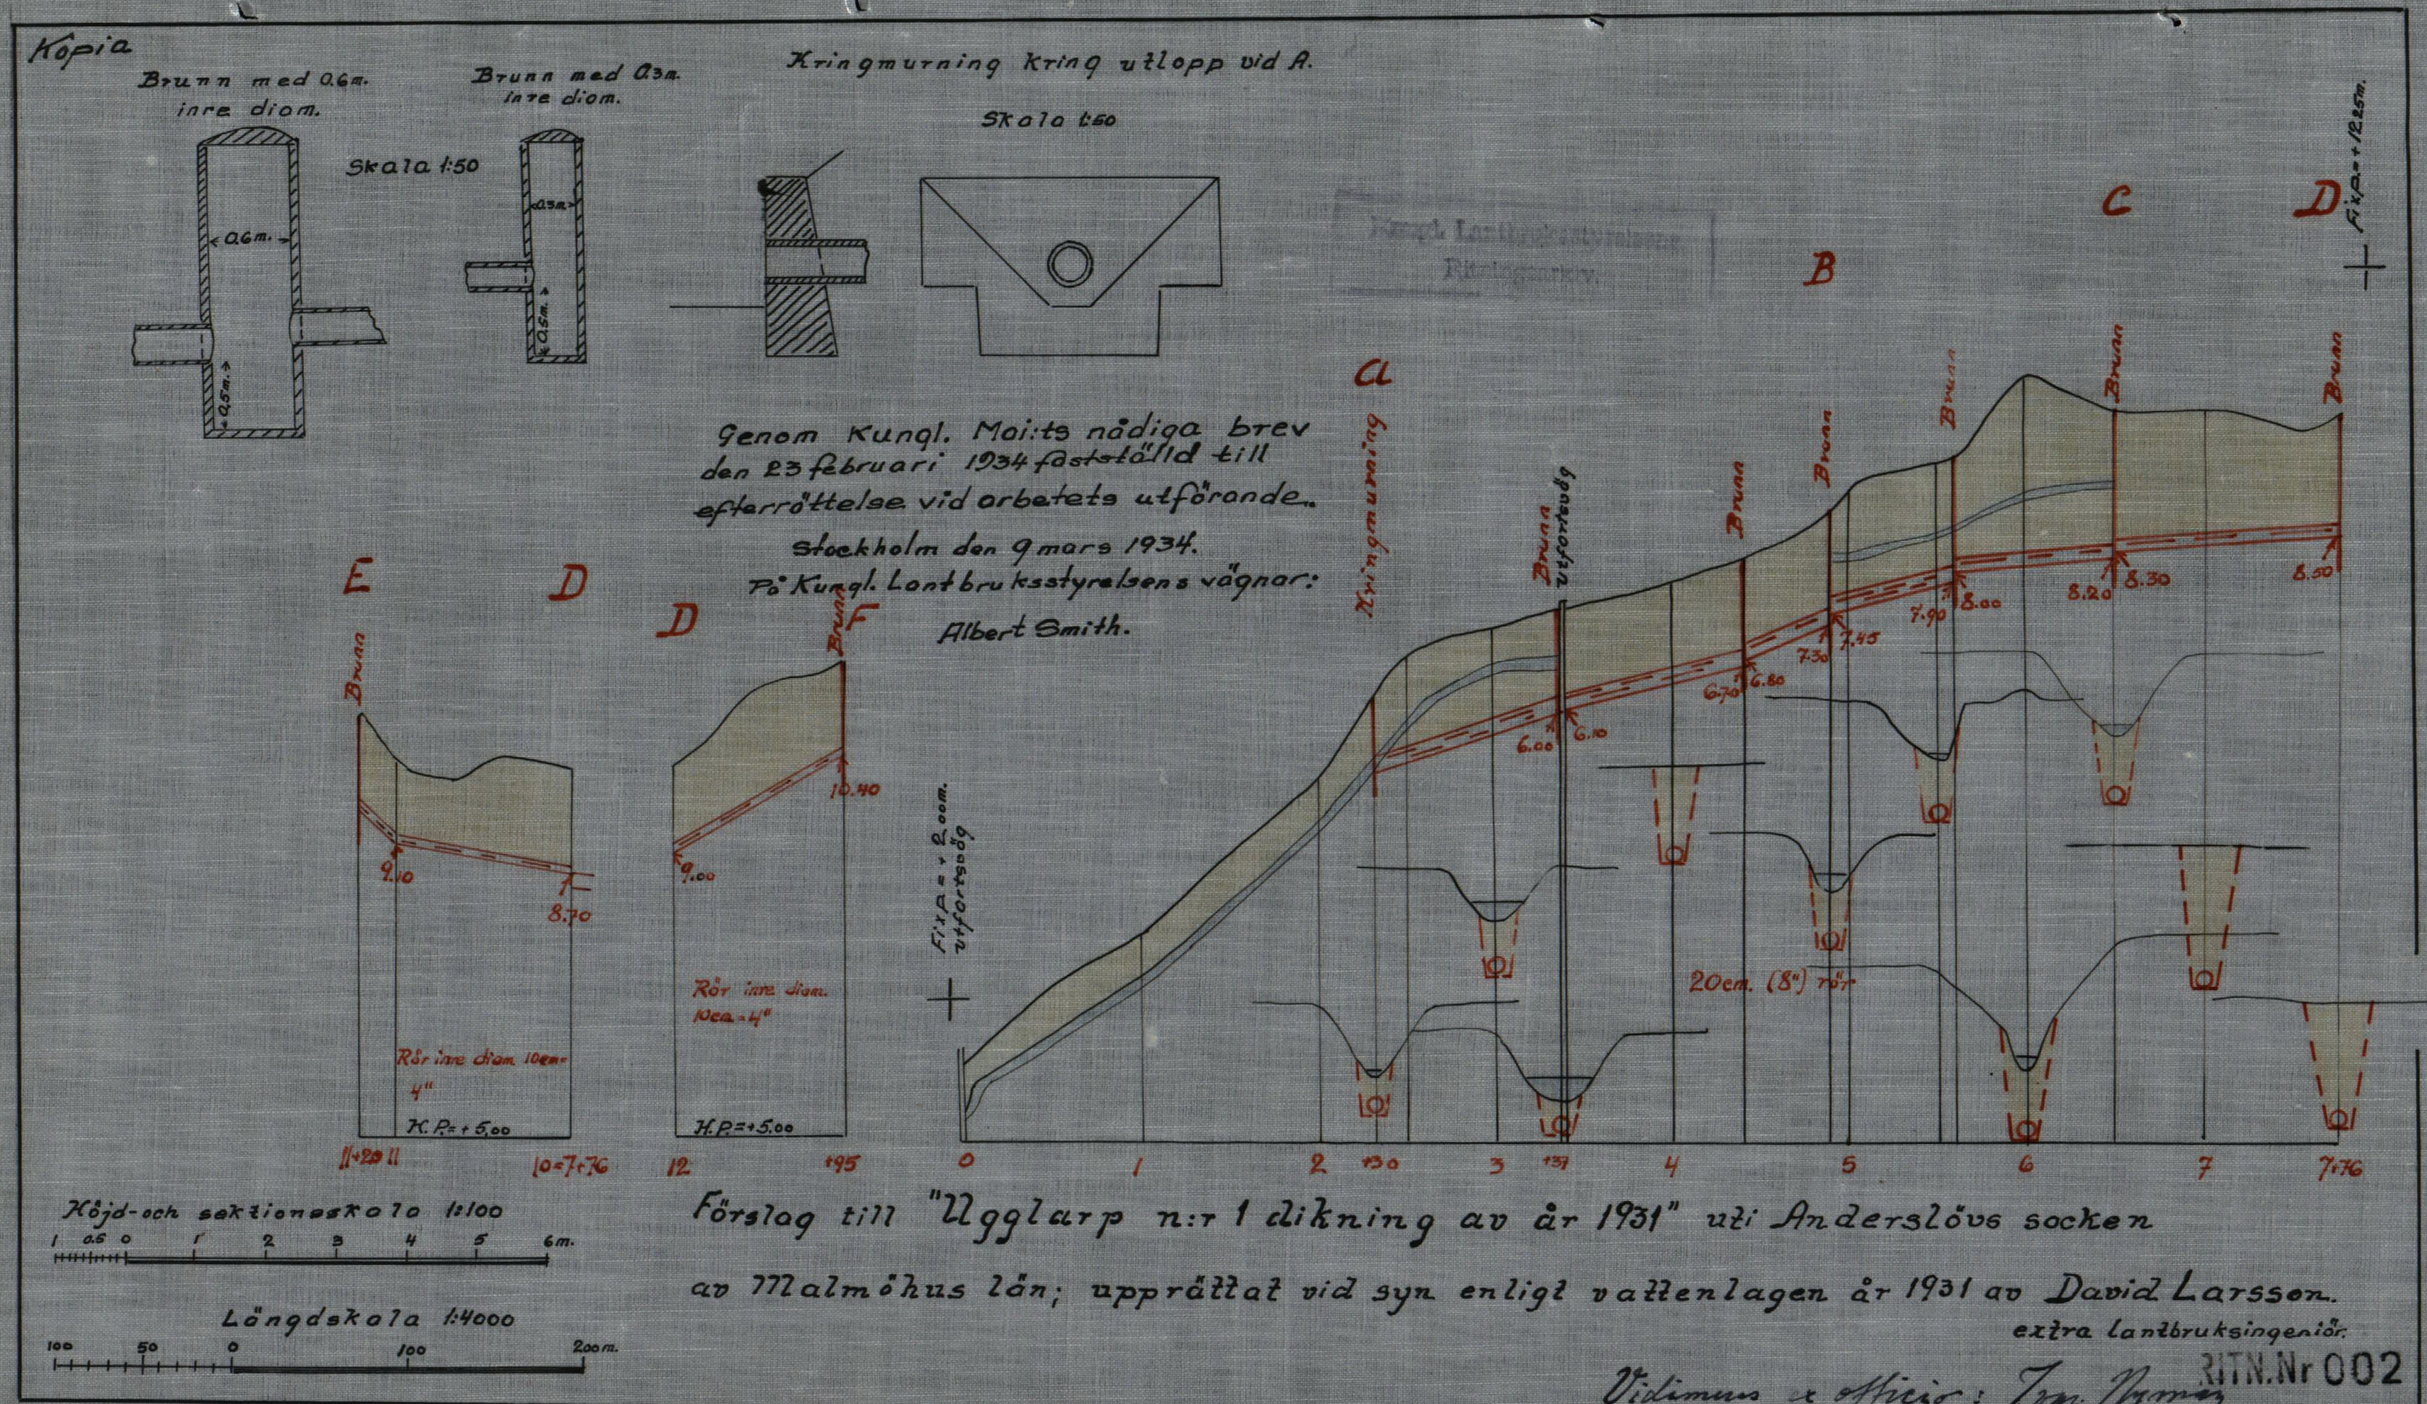
Kopia
Brunn med 0.6m. inre diam.
Brunn med 0.3m. inre diam.
Skala 1:50
0.6m.
0.5m.
0.3m.
0.5m.
Kringmurning kring utlopp vid A.
Skala 1:50
Genom Kungl. Maj:ts nådiga brev den 23 februari 1934 fastställd till efterrättelse vid arbetets utförande.
Stockholm den 9 mars 1934.
På Kungl. Lantbruksstyrelsens vägnar:
Albert Smith.
Kungl. Lantbruksstyrelsens Ritningsarkiv.
A
B
C
D
E
D
D
F
Kringmurning
Brunn utfartsväg
Brunn
Brunn
Brunn
Brunn
Brunn
Brunn
Brunn
Fixp.=+12.25m.
Fixp.=+2.00m. utfartsväg
6.00
6.10
6.70
6.80
7.30
7.45
7.90
8.00
8.20
8.30
8.50
20cm. (8") rör
9.10
8.70
Rör inre diam. 10cm=4"
K.P.=+5.00
10.40
9.00
Rör inre diam. 10cm=4"
H.P.=+5.00
11+20
11
10=7+76
12
+95
0
1
2
+30
3
+37
4
5
6
7
7+76
Höjd-och sektionsskala 1:100
1 0.5 0 1 2 3 4 5 6m.
Längdskala 1:4000
100 50 0 100 200m.
Förslag till "Ugglarp n:r 1 dikning av år 1931" uti Anderslövs socken av Malmöhus län; upprättat vid syn enligt vattenlagen år 1931 av David Larsson.
extra lantbruksingenjör.
Vidimus ex officio: Ivar Nyman
RITN.Nr 002
M 2*0407

M 2*0407

7478

Handlingar

angående torrläggning av mark till "Ugglarp nr 1 dikning av år 1931" i Anderslöv socken av Malmöhus län; upprättade vid syn enligt vattenlagen år 1931 av David Larsson.

e.lantbruksingenjör.

## Innehållsförteckning.


| | | |
|---|---|---|
| Betänkande | sid. | 1 - 3 |
| Tabell över bidrags- och lånebelopp | sid. | 4 - 5 |
| Kostnadssammandrag | " | 6 |
| Föreningsskrivelse | " | 7 - 8 |
| Arvodesräkning | " | 8 |
| Protokoll | " | 9 - 11 |
| Kungörelse och fullmakter | " | 12 - 14 |
| Utlåtande | " | 15 - 18 |
| Beskrivnings- och värderingslängd | " | 19 - 23 |
| Kostnadsförslag | " | 24 - 25 |
| Kostnadsfördelningslängd | " | 26 - 27 |
| Arvodesräkning | " | 28 - 31 |
| Plan- och profilritning | | |

Avskrift.

Genom Kungl. Maj:ts nådiga brev den 23 februari 1934 fastställd till efterrättelse vid arbetets utförande.

Stockholm den 9 mars 1934.

På Kungl.Lantbruksstyrelsens vägnar:

Albert Smith.

# B e t ä n k a n d e

upprättat för sökande av statsunderstöd för torrläggningsföretag benämnt "Ugglarp n:1 dikning av år 1931" i Anderslövs socken av Malmöhus län.

Ändamål och belägenhet.

Företaget är beläget 4 km. nordväst om Anderslövs samhälle och avser torrläggning av vattenskadade marker.

Syneförrättning.

Syneförrättning rörande företaget har handlagts och avslutats den 23 april 1931. Emot syneförrättningen har icke besvär anförts.

Arbeten ingående i företaget.

I företaget skall ingå anordnande utav täckta avlopp sträckan A - B - C - D - E samt D - F till de djup och dimensioner som plan- och profilritningar utvisa.

Areal och båtnad.

Den mark som torrlägges omfattar en areal av 4,76 hektar åker och 0,375 hektar ängsmark. Jordmånen består av lermylla på lera. Båtnaden som uppkommer genom de föreslagna arbetenas utförande har av synemännen uppskattats till 2494 kronor.

Kostnad.

Kostnaden för anläggning utav de täckta ledningarna har beräknats till 2250 kronor och kostnaden för syneförrättningen uppgår till 173,21 kronor. Med tillägg av kostnaden för betänkande 46kronor 60 öre blir kostnad för hela företaget 2469,81 kronor. Då den areal som

torrlägges uppgår till 5,135 hektar blir kostnaden per hektar omkring 480 kronor.

Statsunderstöd.

Genom förening ingången den 23 april 1931 hava samtliga delägare förklarat sig önska erhålla såväl anslag som lån av statsmedel till kostnader förenade med företagets utförande. De anslag- och lånebelopp som synes kunna beviljas finnas angivna i bifogade tabell.

Arbetets utförande.

Vid syneförrättningen har bestämts att arbetet skall vara fullbordat den 1 september 1933.

Lund i oktober 1931.

David Larsson.

e.lantbruksingenjör.

# Tabell

| Socken by och hemman | Äjolittera | Hemmanstal | Registernummer | Ägares namn. | Äjofigurer | Areal: Åker | | Areal: Annan mark | | Summa areal | | Båtnad | | Andel i kostnaden | |
|---|---|---|---|---|---|---|---|---|---|---|---|---|---|---|---|
| | | | | | nr. | Har | ar | Har | ar | Har | ar | Kr. | öre | Kr. | öre |
| Anderslövs socken. | | | | | | | | | | | | | | | |
| Ugglarp | | avs. fr. 1 | $1^{30}$ | Anders Svensson | | | | | | | | | | | |
| | | | | arr. Nils Nilsson | 1 | | 20.- | | | | 20.- | 100 | - | 90 | 23 |
| d:o | | av 31/108 | av $2^{4-8}$ | " " " | 2 | | 20.- | | | | 20.- | 100 | - | 90 | 23 |
| d:o | | av 31/108 | av $1^{2}$ | Nils Persson | 4-11 | | 92.- | | 37.5 | 1 | 29.5 | 766 | - | 690 | 96 |
| d:o (Högalid) | | 216/av/756 | av $1^{2}$ | Nils ö Marta Olsson | | | | | | | | | | | |
| | | | | arr. Olof Hansson | 12-15 | 2 | 39.- | | | 2 | 39.- | 1108 | - | 999 | 67 |
| d:o | | 1/36 | av $1^{5}$ | Hjalmar Ekelund | 16,17 | | 85.- | | | | 85.- | 340 | - | 306 | 68 |
| d:o | | 1/54 | av $1^{5}$ | Nils Kristersson | 18 | | 20.- | | | | 20.- | 80 | - | 72 | 23 |
| | | | | Summa | | 4 | 76.- | | 37.5 | 5 | 13.5 | 2494 | - | 2250 | - |

B.

| Laga synförrättning m. m. | | Betänkande m. m. | | Summa kostnad. | | Relativ kostnad. | Bidragets storlek i proc. av kostn. | Bidrag | | Län | |
|---|---|---|---|---|---|---|---|---|---|---|---|
| Kr. | öre | Kr. | öre | Kr. | öre | | | Kr. | öre | Kr. | öre |
| 6 | 94 | 1 | 87 | 99 | 04 | 0,99 | 49,65 | 49 | 17 | 49 | 87 |
| 6 | 95 | 1 | 87 | 99 | 05 | " | " | 49 | 18 | 49 | 87 |
| 53 | 19 | 14 | 31 | 758 | 46 | " | " | 376 | 58 | 381 | 88 |
| 76 | 96 | 20 | 70 | 1097 | 33 | " | " | 544 | 82 | 552 | 51 |
| 23 | 61 | 6 | 35 | 336 | 64 | " | " | 167 | 14 | 169 | 50 |
| 5 | 56 | 1 | 50 | 79 | 29 | " | " | 39 | 37 | 39 | 92 |
| 173 | 21 | 46 | 60 | 2469 | 81 | | | 1226 | 26 | 1243 | 55 |

Lund i okt. 1931.
David Larsson.

# Kostnadsförslag.

| | |
|---|---|
| Torrläggningskostnad enl. vid syneförrättningen upprättat kostnadsförslag | 2.160:- *) ~~2.250:-~~ |
| Avgift jämlikt Vattenlagen 11:95 | — — |
| Arvode m. m. för syneförrättningen | 173:21 |
| Kostnader i underställnings- besvärs- mål | — — |
| Arvode m. m. för betänkande | 46:60 |
| Summa Kronor | 2.379:81 ~~2.469:81~~ |

Lund i okt. 1931.
David Larsson.
statens c. lantbruksingenjör.

*) Minskningen vidtagen av Kungl. Lantbruksstyrelsen med stöd av från förslagsställaren erhållen uppgift angående företagets kostnader.

Vid arbetsplanens fastställande har kostnaden för företaget beräknats till 2.379 kronor 81 öre.
Stockholm den 9 mars 1934.
På Kungl. Lantbruksstyrelsens vägnar:
Albert Smith.

Förening.

Undertecknade delägare i Ugglarp nr 1 dikning av år 1931 inom Anderslövs socken av Malmöhus län, förklara oss härmed vilja komma i åtnjutande av lån från till dylikt ändamål anvisade statsmedel och giva för den skull företagets arbetsstyrelse i uppdrag:

att göra framställning om största möjliga lån från statens avdikningslånefond till företagets genomförande;

att därest dylikt lån beviljas, för vår räkning med vederbörande myndighet uppgöra kontrakt om arbetenas utförande ävensom underteckna övriga i samband härmed erforderliga förbindelser och handlingar;

att emottaga och utkvittera utanordnade lånebelopp; samt

att anlita sakkunnig person för uppgörande av för lånets sökande och utbekommande erforderliga handlingar och ritningar.

Ugglarp den 23 april 1931.

Nils Persson Birger Persson
Per Olsson Hjalmar Eklund
Nils Kristensson

Bevittnas:

Oskar Persson Lars Johansson.

Av undertecknade lemnad fullmakt för Per Olsson till sammanträde rörande torrläggning av mark till Ugglarp nr 1 innefattar jämväl rätt att underteckna ansökan om lån av statsmedel till vår andel i kostnad för företaget.

Ullahill pr Fjärdingslöv den 23 april 1931.

Nils H. Olsson. Marta Olsson.

Bevittnas:

Malte Färdinand Wendel Ove Nilsson.

Av undertecknad lemnad fullmakt för Birger Persson till sammanträde rörande torrläggning av mark till Ugglarp nr 1 innefattar jämväl rätt att underteckna ansökan om lån av statsmedel till min andel i kostnad för företaget.

Ugglarp den 23 april 1931.

Anders Svensson

Bevittnas:

Elna Persson Johan Lindgren.

Arvodesräkning

för betänkande och utredning angående statsunderstöd till"Ugglarp nr 1 dikning av år 1931" inom Anderslövs socken av Malmöhus län avgiven i enlighet med gällande lantbruksingenjörs taxa.

| | | |
|---|---|---|
| Översiktskarta i 1 exemplar | 4:- | kr. |
| Betänkande, sid. 2 | 6:- | " |
| Upprättande av tabeller i 2:- kr. +6 x 0.5o | 5:- | " |
| Kopia av plankartan å väv | 13:30 | " |
| " " profiler och sektioner | 6:75 | " |
| Avskrift av synehandlingar och betänkande m.m. sidor 21 à 0.55 | 11:55 | " |
| Summa kronor | 46:60 | |

Den, som med denna räkning sig icke åtnöjer, äger att densamma klandra genom stämning till Oxie och Skytts häradsrätt inom tre månader härefter.

Lund i okt. 1931.

David Larsson.

Avskrift.

Protokoll, fört vid sammanträde vid syn enligt vattenlagen rörande torrläggning av mark till Ugglarp n:r $1^{2}$,$2^{4-8}$,$8^{16}$ & $1^{5}$ i Anderslövs socken av Malmöhus län.

§:1

Hos lantbrukaren Nils Persson, Ugglarp nr 1 torsdagen den 23 april 1931 kl. 11 f.m.

Närvarande:

undertecknad förrättningsman, bil. 1,

skiftesgodemännen:

Lars Johansson, Sörby,

Alfred Persson, Väståkra,

förrättningssök.Nils Persson,

Hjalmar Ekelund,

Nils Kristersson,

Per Olsson för Ugglarp fig.12,13,14 enl.fullmakt,bil. 2,

Birger Persson för Ugglarp fig.1,2 enl.fullmakt, bil. 3.

§:2

Jäv mot synemännen anmäldes icke.

§:3

Laga hinder mot företaget anmäldes icke.

§:4

Sökanden Nils Persson yrkade att avloppet skulle upptagas så att hans mark kunde torrläggas till 1,2 meters djup.

§:5

Nils Persson och Birger Persson yrkade att avlopp skulle framdragas till såväl ägofigur 1 som ägofigur 2 enär nuvarande avlopp är ofullständigt.

§:6

Nils Kristersson uppgav att han täckdikat sin mark med avlopp som rann ut i öppna diket ungefär vid punkt 2.

§:7

Kristersson yrkade att brunn skulle insättas vid punkt 5+55.

§:8

Verkställdes värdering av torrläggningsområdet omfattande mark.

§:9

Upplästes ägobeskrivnings- och värderingslängd samt kostnadsfördelningslängd och redogjordes för upprättat förslag.

§:10

Avgåvo synemännen utlåtande.

§:11

Hjalmar Ekelund och Nils Kristersson valdes till arbetsstyrelse för företaget.

§:12

Till aktförvarare utsågs Nils Persson, Ugglarp.

§:13

Upplästes dagens protokoll.

§:14

Meddelades att dagarvode debiterats för 1½ dag.

§:15

Förklarades förrättningen avslutad.

Ort och dag som ovan.

David Larsson.

Lars Johansson. Alfred Persson.

Bil. 1.

Till Länsstyrelsen i Malmöhus län.

Undertecknad får härmed vördsamt anhålla om förordnande för lantbruksingenjören i länet att enligt gällande vattenlag företaga en laga syneförrättning för torrläggning av mark till Ugglarp n:r 1 m.fl. hemman uti Anderslöve socken av Skytts härad.

Ugglarp pr Alstad den 30 juni 1930.

N. Persson.

R e s o l u t i o n.

Statens lantbruksingenjör i Malmöhus län förordnas härigenom att, därest laga hinder ej möter, i behörig ordning företaga den i inneliggande ansökan omförmälda förrättning.

Malmö i landskansliet den 21 juli 1930.

G. W. Eiserman.

T. Kinnman.

R e s o l u t i o n.

Sedan länsstyrelsen den 21 juli 1930 förordnat statens lantbruksingenjör i Malmöhus län att företaga i inneliggande ansökan omförmälda förrättning, förordnar länsstyrelsen härigenom, med återkallande av förordnandet för lantbruksingenjören i länet, ingenjören David Larsson till förrättningsman.

Malmö i landskansliet den 9 februari 1931.

G. V. Eiserman.

T. Kinnman.

# K a l l e l s e.

Sammanträde vid syn enligt vattenlagen för torläggning av mark tillhörande Ugglarp n:r 1 och 2 i Anderslövs socken av Malmöhus län hålles hos Nils Persson Ugglarp torsdagen den 23 april 1931 kl. 11 f.m. då vederbörande sakägare hava att tillstädeskomma för utförande av sin talan.

Lund den 11 april 1931.

David Larsson

av länsstyrelsen förordnad förrättningsman.

Kallelsen delgiven, erkännes:

Nils Harald Olsson

Anders Svensson

Hj. Ekelund är kallad

Nils Kristensson är kallad.

Bevittnas:

Joh:s Åkerman.

Fjärdingsman.

Bil. 2

F u l l m a k t

Härmed befullmäktigas vår fader f.d. lantbrukaren Per Olsson V. Virestad att vid sammanträde angående dikning och vattenavlopp

över vår fastighet n:r 108 i Ugglarp av Anderslöva socken. Högalid kallad, å Anderslövs gästgivaregård, torsdagen den 23 april 1931, vår talan föra och vår rätt bevaka hållande vi för gilt allt vad vår fader i ärendet gör och låter.

Ullahill den 20 april 1931.

Nils Harald Olsson. Marta Olsson.

Bevittnas:

Bernt Dahse. Karin Nilsson.

Bil. 3

Fullmakt för Birger Persson i Ugglarp att vid sammanträdet den 23 innevarande april angående vattenavledningen å N. Perssons n:r 1 Ugglarp m.fl. ägor föra min talan ägande han därvid rätt att med laga verkan teckna mitt namn och godkänner jag vad ham såsom mitt ombud lagligen gör eller låter.

Ugglarp den 21 april 1931.

Anders Svensson.

Bevittnas:

Elna Persson. Johan Lindgren.

Avskrift.

# U t l å t a n d e

avgivet av synemännen angående torrläggning av mark till fastigheterna Ugglarp n:r $1^{2}$, n:r $2^{4-8}$, $8^{15}$ och $8^{16}$ i Anderslöve socken av Malmöhus län.

Torrläggningsområdet är beläget omkring 4 km. nordväst om Anderslöve samhälle och utgöres huvudsakligen av åker. Områdets areal omfattar 5,13 hektar.

Något laga hinder emot förrättningen har ej funnits föreligga.

Företaget har av synemännen hänförts till dikning varom i 7 kap. vattenlagen stadgas.

För torrläggning av området har föreslagits, att en täckt avloppsledning anlägges sträckan A - B - C - D av rör med inre diam. 0.2 meter = 8" . För att bereda avlopp från Ugglarp n:r $1^{2}$ och $2^{4-8}$ (fig. 1 och 2) har föreslagits att två ledningar av tegelrör eller glaserade lerrör lägges över Ugglarp $1^{2}$ från punkt D till punkterna E och F.

Nederbördsområdena utgöra vid punkt E = 2 har. punkt F = 1.5 har. punkt D = 6 har. punkt B = 12 har.

Ledningen A - D har föreslagits utförd av rör med 20 cm. = 8" inre diameter och ledningarna D - E och E - F av rör med inre diam. 10 cm. = 4"

Enär fastigheten Ugglarp fig. 1:2 för avledande utav vatten är hänvisad till att lägga ledning över Ugglarp n:r $1^{2}$ har medtagits

jämväl sträckorna D - E och D - F i förslaget. Rören i dessa sträckor har dock föreslagits skola vara endera glaserade lerrör eller tegelrör enär vattenmängderna äro obetydliga.

Brunnarna å sträckan A - B - C - D skola hava en inre diam. av 0.6 meter och brunnar vid E och F en inre diameter av 0.3 meter.

Avloppens läge i plan angives å plankartan med heldragna röda linjer och brunnar med röda cirklar.

Kostnaden för ledningen och öppet avlopp har beräknats till kronor 2250.

Några ersättningar skola icke utgå i samband med utförande av detta företag.

Den genom de föreslagna arbetenas utförande uppkommande båtnaden har uppskattats jämlikt bestämmelserna i vattenlagen. De uppskattade jordvärdena före och efter arbetenas utförande samt båtnaden finnes angivna i värderingslängden. Båtnaden uppgår till 2494 kronor. Vid båtnadsuppskattningen hava synemännen beaktat att fastigheten Ugglarp fig. 18 täckdikats med avlopp åt annat håll och uppskattat nyttan med hänsyn härtill.

Någon uppdelning utav företaget i avdelningar har icke verkställts enär ingen del av området ändamålsenligt torde kunna avdikas utan att annat område även torrläggas samtidigt. Samtliga såväl anläggnings- som underhållskostnader skola därför fördelas efter uppskattad båtnad och efter i kostnadsfördelningslängden angivna procenttal.

Påbörjandet av arbetena med utförandet av detta företag må påbörjas så snart denna förrättning vunnit laga kraft och skall vara fullbordat senast 1 sept. 1933.

Vid arbetets utförande iakttages, att om rören inköpes från Höganäsbolaget ej sämre än kvalitet III av glaserade lerrör få användas och att om cementrör nedläggas desamma skola hålla en belastning av 15 kg. per cm. av det horisontalt anbragta röret och att rören dessutom skola vara homogena i godset, fria från gjutfel och med släta ytor. Rören få ej läggas och rörsträngarna ej täckas förrän de godkänts av lantbruksingenjör. Dämning får ej ske så skada uppstår å mark belägen invid avloppet.

Röirledningar få ej tillkopplas ledningen annat än vid brunnar.

Avloppen skola underhållas på gemensam bekostnad efter i kostnadsfördelningslängden angivna procenttal. Rensning av alla brunnar skall verkställas årligen före 1 september genom arbetsstyrelsens försorg.

Företaget skall benämnas "Ugglarp n:r 1 dikning av år 1931."

Avgift till vattendomstolarnas organisation skall icke erläggas.

Talan mot detta utlåtande föres vid Södra bygdens vattendomstol, adress Stockholm, dit besvären skola inlämnas inom 60 dagar från nedanstående dag.

18.

Ugglarp den 23 april 1931.

David Larsson.

Lars Johansson. Alfred Persson.

Att, såvitt framgår av härstädes fört vederbörligt diarium, besvär icke inom laga tid anförts mot förestående synefärrättning; det varder härmed till bevis meddelat. Stockholm i Söderbygdens vattendomstols kansli den 10 november 1933.

Ex officio:
Sven Nordlund.

Lösen redov. gm. stpl 0:50
Stämpel 1:-

Stämpel.

Beskrivnings- och värderingslängd.

| Socken, by och hemman | Registerrummer | Littera å kartan | Hemmanstal | Ägofigurens N:r | Delägares namn, hemvist m.m. samt ägobeskrivning. |
|---|---|---|---|---|---|
| 1 | 2 | 3 | 4 | 5 | 6 |
| Anderslövs socken. | | | | | |
| Ugglarp | av $1^{2}$ | | | | Äg.Anders Svensson arr.Nils Nilsson |
| | | | | 1 | åker Summa: |
| do | $2^{4-8}$ | | av 31/108 | | Äg.Anders Svensson,arr.Nils Nilsson |
| | | | | 2 | åker Summa: |
| do | 1 | | | | Elna Larsson |
| | | | | 3 | trädgård, imp. Summa: |
| do | av $1^{2}$ | | av 31/108 | | Nils Persson. |
| | | | | 4a | åker |
| | | | | 4b | do |
| | | | | 5a | do |
| | | | | 5b | do |
| | | | | 6 | äng |
| | | | | 7 | do |
| | | | | 8 | do |
| | | | | 9 | do |
| | | | | 10 | åker |
| | | | | 11 | väg |
| | | | | | Summa: |
| Ugglarp (Högalid) | av $1^{2}$ | | av 31/108 | | Nils Olsson,Marta Olsson.arr.Olof Hansson. |
| | | | | 12a | åker |
| | | | | 12b | do |
| | | | | 13a | do |
| | | | | 13b | do |
| | | | | 14 | do |
| | | | | 15 | do |
| | | | | | Summa: |
| Ugglarp | av $1^{5}$ av $8^{16}$ | | | | Hjalmar Ekelund. |
| | | | | 16 | åker |
| | | | | 17 | imp. |
| | | | | | Summa: |

| A-r-e-a-l | | | | | | | | Nuvarande värde | | | Blivande värde | | | Förbättringsvärde | | |
|---|---|---|---|---|---|---|---|---|---|---|---|---|---|---|---|---|
| Åker | | Äng och odlingsmark | | Annan duglig mark | | Impediment och högl. mark | | pr. har | pr. ägofigur | | pr. har. | pr. ägofigur | | pr. har | pr. ägofigur | |
| Har | ar | Har | ar | Har | ar | Har | ar. | Kr. | Kr. | öre | Kr. | Kr. | öre | Kr. | Kr. | öre |
| 7 | | 8 | | 9 | | 10 | | 11 | 12 | | 13 | 14 | | 15 | 16 | |
| | 20- | | | | | | | 700 | 140 | - | 1200 | 240 | - | 500 | 100 | - |
| | 20- | | | | | | | 700 | 140 | - | 1200 | 240 | - | 500 | 100 | - |
| | | | | | | | 03.5 | | | | | | | | | |
| | 29- | | | | | | | 900 | 261 | - | 1200 | 348 | - | 300 | 87 | - |
| | 21- | | | | | | | 600 | 126 | - | 1200 | 252 | - | 600 | 126 | - |
| | 24- | | | | | | | 700 | 168 | - | 1200 | 288 | - | 500 | 120 | - |
| | 13- | | | | | | | 400 | 52 | - | 1200 | 156 | - | 800 | 104 | - |
| | | 15- | | | | | | 600 | 90 | - | 1200 | 180 | - | 600 | 90 | - |
| | | 15- | | | | | | 200 | 30 | - | 1200 | 180 | - | 1000 | 150 | - |
| | | 015 | | | | | | 400 | 6 | - | 1200 | 18 | - | 800 | 12 | - |
| | | 06- | | | | | | 500 | 30 | - | 1200 | 72 | - | 700 | 42 | - |
| | 05- | | | | | | | 500 | 25 | - | 1200 | 60 | - | 700 | 35 | - |
| | | | | | | | 03- | | | | | | | | | |
| | 92- | 375 | | | | | 03- | | 788 | - | | 1554 | - | | 766 | - |
| | 18- | | | | | | | 400 | 72 | - | 1200 | 216 | - | 800 | 144 | - |
| | 45- | | | | | | | 800 | 360 | - | 1200 | 540 | - | 400 | 180 | - |
| | 20- | | | | | | | 400 | 80 | - | 1200 | 240 | - | 800 | 160 | - |
| | 15- | | | | | | | 800 | 120 | - | 1200 | 180 | - | 400 | 60 | - |
| 1 | 09- | | | | | | | 800 | 872 | - | 1200 | 1308 | - | 400 | 436 | - |
| | 32- | | | | | | | 800 | 256 | - | 1200 | 384 | - | 400 | 128 | - |
| 2 | 39- | | | | | | | | 1760 | - | | 2868 | - | | 1108 | - |
| | 85- | | | | | | | 800 | 680 | - | 1200 | 1020 | - | 400 | 340 | - |
| | | | | | | | 10- | | | | | | | | | |
| | 85- | | | | | | 10- | | 680 | - | | 1020 | - | | 340 | - |

| 1 | 2 | 3 | 4 | 5 | 6 |
|---|---|---|---|---|---|
| Ugglarp | av 1 5 av 8/16 | | | | Nils Kristersson. |
| | | | | 18 | åker |

Summa:

Sammandrag.

Anderslövs socken.

| | | | | |
|---|---|---|---|---|
| Ugglarp | av 1 2 4-8 | | 1 | Ag.Anders Svensson,arr.Nils Nilsson |
| do | 2 | av 31/108 | 2 | do do do |
| do | 1 | | 3 | Elna Larsson |
| do | av 1 2 | av 31/108 | 4-11 | Nils Persson |
| do (Högalid) | av 1 2 | av 31/108 | 12-15 | Nils & Marta Olsson,arr.Olof Hansson |
| do | av 1 5 av 8/16 | | 16,17 | Hjalmar Ekelund |
| do | av 1 5 av 8/16 | | 18 | Nils Kristersson |

Summa:

| 7 | 8 | 9 | 10 | 11 | 12 | 13 | 14 | 15 | 16 |
|---|---|---|---|---|---|---|---|---|---|
| 20- | | | | 800 | 160 - | 1200 | 240 - | 400 | 80 - |
| 20- | | | | | 140 - | | 240 - | | 100 - |
| 20- | | | | | 140 - | | 240 - | | 100 - |
| | | | 035 | | | | | | |
| 92- | 37.5 | | 03- | | 788 - | | 1554 - | | 766 - |
| 2 39- | | | | | 1760 - | | 2868 - | | 1108 - |
| 85- | | | 10- | | 680 - | | 1020 - | | 340 - |
| 20- | | | | | 160 - | | 240 - | | 80 - |
| 4 76- | 37.5 | | 165 | | 3668 - | | 6162 - | | 2494 - |

Fordmån: lermylla på lera.

Ugglarp den 23 april 1931.

David Larsson.

Lars Johansson. Alfred Persson.

# K o s t n a d s f ö r s l a g

till "Ugglarp n:r 1 dikning av år 1931" i Anderslövs socken.

| Sträcka | lm. | A r b e t e m.m. | Antal | à pris | Kostnad Kr. öre | Summa Kr. öre |
|---|---|---|---|---|---|---|
| 1 | 2 | 3 | 4 | 5 | 6 | 7 |
| | | **Sträckan A - B - C - D.** | | | | |
| 2+30-7+73 | 543 | Rör med inre diam. 20 cm. (8") cementrör eller glaserade lerrör ej sämre än Höganäs, kvalitet III lm. | 543 | 1.50 | 814 50 | |
| 2+30-3+37 | 107 | grävn. rörens läggn. & igenfylln. lm. | 107 | 1.- | 107 - | |
| 3+37-4+90 | 153 | do do do | 153 | 1.50 | 229 50 | |
| 4+90-6+50 | 160 | do do do | 160 | 1.- | 160 - | |
| 6+50-7+76 | 126 | do do do | 126 | 1.75 | 220 50 | |
| 3+37, 4+40, 4+90, 5+60, 6+50 och 7+76 | | Brunnar med inre diam. 0.6 m. st. | 6 | 40.- | 240 - | |
| | | Kringmurning vid A | | | 50 - | 1821 50 |
| | | **Sträckan D - E.** | | | | |
| 10-11+20 | 120 | Rör med inre diam. 10 cm. (4") tegelrör eller glaserade lerrör lm. | 120 | 0.7 | 84 - | |
| 10-11+20 | 120 | Grävn. rörens läggn. & igenfylln. lm. | 120 | 0.4 | 48 - | |
| E = 11+20 | | Brunn med inre diam. = 12" st. | 1 | 20.- | 20 - | 152 - |
| | | **Sträckan D - F.** | | | | |
| 12-12+95 | 95 | Rör med inre diam. 10 cm. tegelrör eller glaserade lerrör lm. | 95 | 0.70 | 66 50 | |
| 12-12+95 | 95 | grävn. rörens läggn. & igenfylln. lm. | 95 | 0.50 | 47 50 | |
| F = 12+95 | | brunn med inre diam. = 12" st. | 1 | 20.- | 20 - | 134 - |
| | | för oförutsedda fall m.m. | | | | 142 50 |
| | | | | | Summa kronor | 2300 - |

25

Ugglarp den 23 april 1931.

David Larsson.

Kostnadsfördelningslängd.

| Hemmanstal | Reg. n:r | Littera å kartan | Socken, Hemman och Jordägare | Sökande och med dem likställdes | Ägofigur | Markens uppskattade värde: Nuvarande värde | Markens uppskattade värde: Blivande värde |
|---|---|---|---|---|---|---|---|
| | | | | | | Kronor | Kronor |
| 1 | 2 | 3 | 4 | 5 | 6 | 7 | 8 |
| | | | **Anderslövs socken.** | | | | |
| av 1 2 | | | Ugglarp Anders Svensson | | 1 | 140:- | 240:- |
| av 31/108 2 3/8 | | | " " " | | 2 | 140:- | 240:- |
| " " av 1 2 | | | " Nils Persson | sök. | 4-11 | 788:- | 1554:- |
| " " av 1 2 | | | " Nils och Marta Olsson | | 12-15 | 1760:- | 2868:- |
| av 1 5 av 8 16 | | | " Hjalmar Ekelund | | 16,17 | 680:- | 1020:- |
| av 1 5 av 8 16 | | | " Nils Kristersson | | 18 | 160:- | 240:- |
| | | | Summa: | | | 3668:- | 6162:- |

| Förbättringsvärde | Beräknad andel i kostn. f. fördel. avdeln. | | | | | Delaktighet i kostn. för | | | |
|---|---|---|---|---|---|---|---|---|---|
| | | | | | | Arbetets utförande | | Synefördelningen | |
| Kronor | | | | | | Beräknad kost. med Kronor. | Procent av verkl. kostn. | Kr. | Öre |
| 9 | 10 | 11 | 12 | 13 | 14 | 15 | 16 | 17 | |
| 100:- | | | | | | 90.23 | 4.01 | 6.94 | |
| 100:- | | | | | | 90.23 | 4.01 | 6.95 | |
| 766:- | | | | | | 690.96 | 30.71 | 53.19 | |
| 1108:- | | | | | | 999.67 | 44.43 | 76.96 | |
| 340:- | | | | | | 306.68 | 13.63 | 23.61 | |
| 80:- | | | | | | 72.23 | 3.21 | 5.56 | |
| 2494:- | | | | | | 2250:- | 100.- | 173.21 | |

Ugglarp den 23 april 1931.

David Larsson.

Lars Johansson. Alfred Persson.

# ARVODESRÄKNING

*för laga syneförrättning angående* "Ugglarp nr. 1 dikning av år 1931" uti

Anderslövs *socken och* Malmöhus *län,*

*upprättad enligt nedanstående §§ i lantbruksingenjörstaxan av den 27 juni 1930.*

| *År och månad* | *Dag* | *Arbete* | *Antal* | *à kr.* | *Kr.* | *öre* | *Kr.* | *öre* |
|---|---|---|---|---|---|---|---|---|
| 1 | 2 | 3 | 4 | 5 | 6 | | 7 | |
| | | **Kallelser och kungörelser,** § 5, st. | 1 | 0,50 | | | | 50 |
| | | **Ägomätning:** i skala 1:4000, §§ 6—10 | | | | | | |
| | | a) för mätningsområdets gränser enl. tariff I, | | | | | | |
| | | 1) i åker, raklinje km. | 1.6 | 1,50 | 2 | 40 | | |
| | | kroklinje " | | 3,00 | | | | |
| | | i annan mark, raklinje " | | 3,00 | | | | |
| | | kroklinje " | | 6,00 | | | | |
| | | 2) för strandsträckor utefter sjö o. vattendrag med bredd över 15 m. | | | | | | |
| | | i åker, raklinje km. | | 3,00 | | | | |
| | | kroklinje " | | 5,00 | | | | |
| | | i annan mark, raklinje " | | 5,00 | | | | |
| | | kroklinje " | | 11,00 | | | | |
| | | 3) för strandsträckor utefter mindre vattendrag, bredd 10—15 meter " | | | | | | |
| | | i åker, raklinje " | | 1,00 | | | | |
| | | kroklinje " | | 2,00 | | | | |
| | | i annan mark, raklinje " | | 2,00 | | | | |
| | | kroklinje " | | 5,00 | | | | |
| | | b) för mätningsområdets olika ägoslag, ägofigurer och areal enl. tariff II | | | | | | |
| | | åker, medelareal 32 ar st. | 15 | 0.24 | 3 | 60 | | |
| | | har | 4.76 | 0.78 | 3 | 71 | | |
| | | äng och odlingsmark, medelareal 9 ar st. | 4 | 0.05 | 0 | 20 | | |
| | | har | 0.375 | 1.46 | 0 | 55 | | |
| | | annan mark och impediment, medelareal 6 ar st. | 3 | 0.05 | 0 | 15 | | |
| | | har | 0.165 | 0.78 | 0 | 13 | | |
| | | Tillägg för mätning i skala 1: | | | | | | |
| | | c) för vattenavlopp enl. tariff III med en medelbredd av >15 / 10—15 / <10 m. | | | | | | |
| | | i åker o. d., raklinje km. | | | | | | |
| | | kroklinje " | | | | | | |
| | | i annan mark, raklinje " | | | | | | |
| | | kroklinje " | | | | | | |
| | | d) för textning, skala o. d., 1:sta regalarket bladet | | | 4 | — | | |
| | | övriga regalark blad | | | | | | |
| | | Överföres | | | 14 | 74 | 0 | 50 |

| 1 | 2 | 3 | 4 | 5 | 6 | 7 |
|---|---|---|---|---|---|---|
| | | Överfört | | | 14 74 | 0 50 |
| | | **Avvägning:** | | | | |
| | | a) avvägning, längdmätning o. d., § 46, mom. 4 dagar | 1 | 12,00 | | 12 — |
| | | b) ytavvägning, § 11, mom. 1, tariff IV | | | | |
| | | i öppen mark, medelantal punkter pr har har | 5.30 | 0.50 | 2 65 | |
| | | avvägda punkter st. | 50 | 0.03 | 1 50 | |
| | | i annan mark, medelantal punkter pr har har | | | | |
| | | avvägda punkter st. | | | | |
| | | c) begränsningskurva, § 11, mom. 2: | | | | |
| | | i öppen mark km. | 1.6 | 2,00 | 3 20 | |
| | | i annan mark „ | | 5,00 | | 22 09 |
| | | **Arealuträkning,** § 13, tariff V, medelareal 24 ar, st. | 22 | 0.05 | 1 10 | |
| | | har | 5.30 | 0.10 | 0 53 | 1 63 |
| | | **Ägobeskrivning,** § 14, ägofigurer st. | | 0,04 | | 1 50 |
| | | **Markvärdering:** | | | | |
| | | a) uppskattning och värdering, § 46, mom. 5 dagar | | 12,00 | | |
| | | b) gradtabell eller kurva, § 16, mom. 1, | | | | |
| | | för första kilometern av avlopps längd km. | 1 | | 4 — | 4 — |
| | | för övriga kilometer st. | | 1,50 | | |
| | | c) uträkning därmed av värde pr ytenhet, § 16, mom 2, värdetal st. | 19 | 0,06 | 1 14 | |
| | | d) uträkning av förbättring eller försämring, § 17 ägofigurer „ | 19 | 0,12 | 2 28 | 3 42 |
| | | **Längdprofil,** § 19 längdskala 1: | | | | |
| | | a) uppritning enl. tariff VI, 1) endast markyta km. | | | | |
| | | 2) befintligt avlopp ell. vall „ | 0.5 | 3.50 | | 1 75 |
| | | **Tvärsektioner** §§ 21 och 22 i skala 1:100, | | | | |
| | | vid uppritning av endast befintlig eller ny sektion st. | | | | |
| | | „ | | | | |
| | | vid uppritning av såväl befintlig som ny sektion „ | | | | |
| | | „ | | | | |
| | | „ | | | | |
| | | Antal profil- och sektionsritningar „ | | 3,00 | | |
| | | **Hydrografisk utredning,** §§ 23 och 48, grundbelopp | | | 2 — | |
| | | för vattenområdets areal km.² | | 0,02 | | |
| | | dagar | ½ | 12,00 | | 6 — |
| | | **Dimensionsberäkning,** § 24 | | | | |
| | | a) för öppet avlopp, utan särskild beräkning km. | | 3,50 | | |
| | | tillägg för särskild beräkning av dimensionerna „ | | 1,00 | | |
| | | „ „ våta sektionsarean vid h. v. y. 0,50 kr. pr m² „ | | | | |
| | | nämligen m² sektion på „ | | | | |
| | | „ „ „ „ | | | | |
| | | „ „ „ „ | | | | |
| | | „ „ „ „ | | | | |
| | | b) täckt ledning, 1) inre diameter intill 20 cm. „ | 1 | 6,00 | | 6 — |
| | | 2) „ „ över 20 „ „ | | 10,00 | | |
| | | **Inritning å kartan av avlopp och vallar,** § 26 grundbelopp | | | 1 | |
| | | tillägg för varje cm. verkligt mått å kartan cm. | 14 | 0,03 | 0 42 | 1 42 |
| | | Överföres | | | | 60 31 |

| 1 | 2 | 3 | 4 | 5 | 6 | | 7 | |
|---|---|---|---|---|---|---|---|---|
| | | Överfört | | | | | 60 | 31 |
| | | ***Arbetsbeskrivning,*** *§ 27, 1:sta sidan* | | | 3 | — | | |
| | | *tillägg för övriga sidor* st. | | 2,00 | | | | |
| | | ***Kostnadsberäkning,*** *§ 28, a) nyanläggning* km. | | 2,50 | | | | |
| | | *därjämte 25 öre pr m² av våta sektionsarean vid h. v. y.* | | | | | | |
| | | *nämligen* m² *sektion på* „ | | | | | | |
| | | *b) vid förändring av befintligt avlopp* „ | 1.0 | 4,00 | | | 4 | - |
| | | *därjämte 50 öre pr m² av våta sektionsarean vid h. v. y.* | | | | | | |
| | | *lika som tillägget för dimensionsberäkningar* | | | | | | |
| | | *c) av kostnadsförslagets slutsumma 0,1 % (broar och vallar inberäknade)* | | | | | 2 | 25 |
| | | ***Förslag till invallning,*** *§ 29* | | | | | | |
| | | *a) Konstruktion och dimensionering av vallar* | | | 6 | — | | |
| | | *b) Inläggning av vallkrön* km. | | 0,50 | | | | |
| | | *c) Uppritning av tvärsektioner* st. | | 0,25 | | | | |
| | | *d) Kostnadsberäkning* km. | | 3,00 | | | | |
| | | *§ 46 Förslag till pumpstation* dagar | | 12,00 | | | | |
| | | ***Förslag till bro och trummbyggnad,*** *§§ 33—35 och 38* | | | | | | |
| | | *Antal särskilda ritningar* | | 3,- | | | | |
| | | *Dimensionsberäkning* | | 8,00 | | | | |
| | | *Ritarbete* | | | | | | |
| | | *för särskilt konstruerat landfäste* st. | | 4,00 | | | | |
| | | *Kostnadsberäkning* | | | | | | |
| | | *för särskilt konstruerade landfästen* st. | | 4,00 | | | | |
| | | *Grundförstärkning* m² | | 0,10 | | | | |
| | | | | | | | | |
| | | ***Införande av höjdsiffror å plankartan,*** *§ 39* | 50 | 0,01 | | | 0 | 50 |
| | | ***Översiktskarta*** *§ 41* | | | | | 4 | - |
| | | ***Ersättningslängd,*** *§ 42, grundbelopp* | | | 1 | 50 | | |
| | | *antal ersättningar* st. | | 0,25 | | | | |
| | | ***Kostnadsfördelning,*** *§ 43, grundbelopp* | | | 2 | — | | |
| | | *antal fastigheter* st. | 6 | 0,30 | 1 | 80 | 3 | 80 |
| | | *tillägg för fastigheter i olika avdelningar* „ | | 0,20 | | | | |
| | | ***Utlåtande och betänkande,*** *§ 45* sid. | 4 | 3,00 | | | 12 | - |
| | | ***Sammanträden och upprättande av protokoll,*** *§ 46 mom. 1,* dagar | 1 | 12,00 | | | 12 | - |
| | | ***Särskild utredning,*** *§ 46, mom. 2* dagar | | 12,00 | | | | |
| | | ***Utredning å länets lantmäterikontor rörande fastighetsgränser, jordregisternummer o. d.,*** *§ 46, mom. 15* dagar | ½ | 12,00 | | | 4 | - |
| | | ***Förslag enl. § 46 mom. 15,*** *brunn* „ | 1 | 12,00 | | | 3 | - |
| | | *utlopp för täckt ledning* „ | 1 | 12,00 | | | 3 | - |
| | | *slamficka* „ | | 12,00 | | | | |
| | | | | | | | | |
| | | **Lösen för:** *Summa kronor* | | | | | 108 | 86 |
| | | ***Kopia av plankartan*** *§ 51* | | | | | | |
| | | *1 a) 1:sta regalarket bladet* | | | | | 7 | - |
| | | *övriga regalark blad* | | | | | | |
| | | *b) efter kartans skala och ägofigurernas medelareal, tariff VII,* | | | | | | |
| | | *skalan 1: 4000, medelareal* ar *ägofigurer* st. | 22 | 0.07 | 1 | 54 | | |
| | | har | 5.30 | 0.14 | 0 | 74 | | |
| | | Överföres | | | 2 | 28 | 7 | - |

31

| 1 | 2 | 3 | 4 | 5 | 6 | | 7 | |
|---|---|---|---|---|---|---|---|---|
| | | Överfört | | | 2 | 28 | 7 | - |
| | | höjning för handkopia å ritpapper, 25 % | | | 0 | 57 | | |
| | | 3) insättning av höjdlägestal st. | 50 | 0,02 | 1 | 00 | | |
| | | „ „ kanaler och diken, grundbelopp | | | 1 | 75 | | |
| | | tillägg för varje cm. verkligt mått å kartan, cm. | 14 | 0,05 | 0 | 70 | 6 | 30 |
| | | **Kopia av profil-, sektions-, bro och trumritningar,** § 54, | | | | | | |
| | | 1) enligt tariff VIII, endast markyta km. | | | | | | |
| | | befintligt vattendrag el. vall „ | | | | | | |
| | | nytt avlopp el. vall „ | | | | | | |
| | | ändring av befintligt avlopp „ | 0.5 | 6:- | | | 3 | - |
| | | 2) tvärsektioner, originalritningens belopp | | | | | | |
| | | 3) broar och trummor, „ „ | | | | | | |
| | | 4) för varje med rubrik, skalor o. d. försett blad st. | | 3,00 | | | | |
| | | nedsättning för kopia å kalkerväv 25 % | | | | | | |
| | | **Kopia av annan ritning,** § 46, pumpstation, dagar | | 12,00 | | | | |
| | | brunn, rörutlopp och slamficka st. | 2 | 3:- ~~12,00~~ | | | 6 | - |
| | | **Avskrift av synehandlingarna,** § 55 sid. | 15 | 0,55 | | | 8 | 25 |
| | | **Översiktskarta i d:o,** § 41 | | | | | | |
| | | Summa kronor | | | | | 30 | 55 |
| | | **Övriga förrättningskostnader,** | | | | | | |
| | | Lösen av förordnandet jämte kommissionärsarvode | | | | | 1 | 80 |
| | | Annonskostnader ang. sammanträden | | | | | | |
| | | Inbindning av förrättningshandlingar o. uppklistring av ritningar | | | | | | |
| | | Arvode till biträdande förrättningsmannen | | | | | | |
| | | Ersättning till gode männen enligt egna räkningar | | | | | 20 | - |
| | | Kostnader för hantlangning, materialier o. d. delgivning m.m. | | | | | 12 | - |
| | | Summa kronor | | | | | 33 | 80 |
| | | **Sammandrag.** | | | | | | |
| | | Förrättningsmannens arvode | | | | | 108 | 86 |
| | | Lösen för kopior och avskrifter | | | | | 30 | 55 |
| | | Övriga förrättningskostnader | | | | | 33 | 80 |
| | | Summa kronor | | | | | 173 | 21 |

Den, som icke åtnöjes med denna räkning, äger att inom tre månader från nedanstående dag klander därå anställa genom stämning till Skytts häradsrätt.

Ugglarp den 23 april 1931.

David Larsson
Statens lantbruksingenjör.

Att sakägarne erhållit en med denna lika lydande räkning betyga:

Förestående sidor nr. 1-31 vidimeras ex officio: Tore Nymar.

Kronor 141,21 kvitteras:

Lund den 1931

David Larsson

PETTERSONSKA BOKTR. K/T
30613

218/34

M 2-0407

7478
K. LANTBRUKSSTYRELSEN
14 APR. 1934

# KONTRAKT.

Sedan Kungl. Maj:t den 23 februari 1934 för "Ugglarp nr 1 dikning av år 1931" i Anderslövs socken av MALMÖHUS LÄN

under föreskrift, att understödstagare skall vara skyldig underkasta sig den granskning från Riksdagens revisorers sida rörande statsunderstödets användning, som Kungl. Maj:t kan komma att föreskriva, beviljat *dels* ett *lån* av ettusenetthundranittio (1.190) kronor att utgå från ***statens avdikningslånefond*** *och dels* ett ***statsbidrag*** utan återbetalningsskyldighet av ettusenetthundraåttio (1.180) kronor att utgå från ***statens avdikningsanslag,*** ävensom fastställt en av statens lantbruksingenjör D.Larsson vid syneförrättning år 1931 upprättad arbetsplan med därtill hörande kostnadsförslag, ha~~s~~ undertecknad~~s~~, som av vederbörande intressenter utsetts till styrelse ~~förtroende-man~~ för företaget, med Kungl. Lantbruksstyrelsen, å Kungl. Maj:ts och Kronans vägnar, avslutat följande kontrakt, varigenom vi ~~jag~~ för egen del samt å vederbörande intressenters i företaget vägnar åtag~~a~~ och förbind~~a~~ oss ~~mig~~:

1:o) att utföra företaget i noggrann överensstämmelse med den av Kungl. Maj:t fastställda arbetsplanen med de eventuella ändringar däri, varom vederbörande myndighet må efter framställning besluta,

att fullborda arbetet till den 1 september 1935,

att vid företagets utförande iakttaga de föreskrifter, som av Kungl. Maj:t eller Lantbruksstyrelsen må hava meddelats,

att bestrida vad utöver beviljade statsmedel kan erfordras för företagets fullbordande,

3. 1934. 1000.

STATENS REPRODUKTIONSANSTALT
26924

att gälda vederbörande förrättningsman tillkommande gottgörelse enligt taxa även i fråga om av Lantbruksstyrelsen beordrad avsyning av företaget,

att, när sådant av Lantbruksstyrelsen påfordras, förete behörigen verifierade räkenskaper för företaget ävensom att, därest det skulle visa sig, att torrläggningskostnad, varför statsmedel beviljats, beräknats till högre belopp än den verkliga kostnaden, vidkännas motsvarande minskning av lånet och statsbidraget;

att underhålla det utförda arbetet intill dess sådan underhållsskyldighet kan varda andra i laga ordning ålagd eller vederbörande från underhållsskyldigheten befriats, samt

att vid arbetets utförande ävensom i fråga om underhållsskyldighetens fullgörande underkasta oss ~~mig~~ Lantbruksstyrelsens inseende och kontroll;

2:o) att för tjänsteman, som av Lantbruksstyrelsen eller Väg- och Vattenbyggnadsstyrelsen förordnas att verkställa besiktning eller avsyning av arbetet eller inspektion av underhållsarbetet, tillhandahålla den för företaget fastställda arbetsplanen med därtill hörande handlingar och ritningar;

3:o) att i händelse avvikelse utan därtill i vederbörlig ordning erhållet tillstånd skett från den fastställda arbetsplanen, eller arbetet icke blivit fullbordat inom därför bestämd tid och Lantbruksstyrelsen ej heller meddelat anstånd med dess utförande, eller Kungl. Statskontoret skulle finna den säkerhet, som blivit ställd för till Statskontoret avgiven skuldförbindelse angående lånets återbetalning, icke vidare nöjaktig, och ny säkerhet, som av Statskontoret godkännes, icke varder inom bestämd tid avlämnad, eller den bestämda annuiteten icke varder i behörig tid erlagd, låta det ankomma på Kungl. Maj:t att inställa all vidare utbetalning av statsmedel samt att återfordra vad därav uppburits, beträffande lånet dock endast därest icke beslut om detsammas återbetalning och fördelning blivit meddelat, att inom viss angiven tid på en gång eller efter hand inbetalas till Statskontoret, ävensom att å sålunda lyftade och återburna medel erlägga fem procent årlig ränta från lyftningsdagen till dess återbetalning sker;

4:o) att ifråga om tid för lyftande av statsmedlen i mån av arbetets fortgång låta gälla vad Lantbruksstyrelsen därutinnan bestämmer; och skall, därest icke Kungl. Maj:t med avseende å särskilda förhållanden prövar skäligt annorlunda förordna, någon del av statsmedlen innestå i Statskontoret, intill dess arbetet blivit vederbörligen avsynat och av Lantbruksstyrelsen godkänt;

5:o) att vid avslutandet av detta kontrakt för förvaring i Lantbruksstyrelsens arkiv till Styrelsen överlämna bestyrkt avskrift och kopia av de till den fastställda arbetsplanen hörande handlingar och ritningar, ävensom att, innan sista delen av statsmedlen lyftes, till Lantbruksstyrelsen överlämna fullständig beskrivning jämte ritning över sådan avvikelse från den fastställda planen, vartill vederbörligt tillstånd meddelats;

6:o) att bestrida eller gottgöra alla kostnader av vad beskaffenhet de vara må, som i följd av erhållna statsmedel föranledas för Statskontoret;

7:o) att för fullgörande av detta kontrakt ävensom, därest mot kontraktet brytes, för återbäring av lyftade statsmedel jämte därå upplupen ränta, ställa sådan säkerhet, som av Lantbruksstyrelsen godkännes;

8:o) att till Statskontoret avgiva med behörig borgen eller annan säkerhet försedd skuldförbindelse angående lånets återbetalning; samt

9:o) att fullgöra de övriga åtaganden, som enligt gällande författningar i ämnet åligga mottagare av ifrågavarande statsmedel.

Härav äro två lika lydande exemplar upprättade, av vilka vardera kontrahenten tagit ett.

Ugglarp pr. Alstad den 15 Mars 1934

Hjalmar Eklund Nils Kristensson

Hemmansägare N:1 Ugglarp Småbrukare N:1 Ugglarp

Att Hjalmar Eklund o Nils Kristensen

i bägges vår närvaro egenhändigt undertecknat förestående kontrakt, intyga:

Johan Ahlkvist Erik Olsson

Adress Ugglarp, Alstad Adress Ugglarp Alstad

***Med stöd av Kungl. brevet den*** 23 februari 1934 ***antager Kungl. Lantbruksstyrelsen, å Kungl. Maj:ts och Kronans vägnar, detta kontrakt.***

***Stockholm den*** 17 februari ***1934.***

På Kungl. Lantbruksstyrelsens vägnar

Vederbörandes uppmärksamhet fästes å bestämmelserna i 13 kap. 17 § vattenlagen, vari stadgas att, därest det framtida underhållet försummas, Konungens Befallningshavande eller annan myndighet Konungen bestämmer äger själv bota bristen på den försumliges bekostnad.

1934 den 17 april

Uppgift jämlikt stadgandet i 1 §, 1 stycket, av lag om kronons förmånsrätt för avdikningslån den 14 juni 1929 (nr 164).

Företagets namn: "Ugglarp nr 1 dikning av år 1931" i Anderslöfs socken av Malmöhus län.

Lån 1.190 kronor från statens avdikningslånefond enligt Kungl.Maj:ts beslut den 23 februari 1934.

Lånet har beviljats för nedanstående, i utredningen angående detsamma upptagna fastigheter.

| Socken, by och hemman | Mantal | Register-nummer | Ägare |
|---|---|---|---|
| Anderslöfs socken. | | | |
| Ugglarp | avs.fr. 1 | 1 30 | Anders Svensson |
| a) " | ~~av 31/108~~ | ~~av 1 2~~ | ~~Nils Persson~~ |
| b) " ~~(Hällslid)~~ | ~~av 216/756~~ | ~~av 1 2~~ | ~~Nils och Marta Olsson~~ |
| c) " | ~~av 31/108~~ | ~~av 2 4-8~~ | ~~Anders Svensson~~ |
| " | 1/36 | av 1 5 | Hjalmar Ekelund |
| " | 1/54 | av 1 5 | Nils Kristersson |

Stockholm den 17 april 1934.

På Kungl.Lantbruksstyrelsens vägnar

Olof Fredholm

Enligt av statens e.lantbruksingenjör I.Nyman den 19 juni 1934 verkställd utredning skola fastigheterna av 1 2 och 2 4-8 utgå ur uppgiften och ersättas av

| | | | | |
|---|---|---|---|---|
| a) | Ugglarp | avst. | 1 29 | Nils Persson och h.h. Kersti Persson |
| b) | " | 31/108 | 1 2 | Marta Olsson, född Andersson |
| c) | " | 1/27 | 2 6 | Johannes Larsson och h.h. Johanna Larsson |
| | | | | nuv. ägare efter Anders Svensson |

Stockholm den 27 juni 1934.

På Kungl.Lantbruksstyrelsens vägnar

Albert Smith

Till

Kungl. Lantbruksstyrelsen.

DIARIE Nr 12003
K. LANTBRUKSSTYRELSEN
20 JUN. 1934

Med anledning av Kungl. Lantbruksstyrelsens skrivelse den 6 juni 1934, i vilken jag anbefalles verkställa utredning rörande rätta fastighetsbeteckningar och ägare för vissa av dikningslånet berörda fastigheter, får jag efter forskning i länets lantmäterikontor, härmed vördsamt anföra.

Företagets namn: "Ugglarp nr.1 dikning av år 1931" uti Anderslöv socken av Malmöhus län.

Agofigurerna nr 4a - 10 tillhöra avstyckningen Ugglarp nr. $1^{29}$ varå Nils Persson och h.h. Kersti Persson synas erhållit lagfart enligt § 395 den 22 december 1931.

Ägofigurerna nr. 12a - 15 tillhöra hemmanet 31/108 mantal Ugglarp nr. $1^{2}$ varå Marta Olsson synes erhållit lagfart enligt §§ 140 och 141 den 12 februari 1931.

Ägofigur nr.2 tillhör hemmanet 1/27 mantal Ugglarp nr.$2^{6}$ varå Johannes Larsson och h.h. Johanna Larsson synas erhållit lagfart enligt bevis den 5 april 1933, efter förre ägaren Anders Svensson.

Remissakten jämte 1 häfte handlingar med inhäftade 2 ritningar återgår härjämte.

Höör den 19 juni 1934

Ivar Nyman.

23/2 34

Förteckning

över lånesökandes fastighetsbeteckning

vid torrläggningsföretaget "Ugglarp n:r 1

dikning av år 1931" i Anderslövs socken av Malmöhus län.

| Fastighetens Namn | Mantal | R.N. | Ägare |
|---|---|---|---|
| Ugglarp | [illegible] | 1 30 ~~avs. fr. 1~~ 2 | Anders Svensson, arr: Nils Nilsson |
| " | av 31/108 | av 2 4-8 | Anders Svensson |
| " | av 31/108 | av 1 2 | Handlande Nils Persson |
| "(Högalid) | av 216/756 | av 1 2 | Nils och Marta Olsson, arr: Olof Hansson |
| Ugglarp | 1/36 | av 1 5 | Hjalmar Ekelund |
| " | 1/54 | av 1 5 | Nils Kristersson |

307
207
216
225

Umeå den 11 januari 1934.

David Larsson

lantbruksingenjör.

Sodh. 17/4 1934 218/34

7479

DIARIE NR
K. LANTBRUKSSTYRELSEN
14 APR. 1934

# R a p p o r t

över verkställd avsyning av torrläggningsföretaget "Ugglarp nr.1 dikning av år 1931", uti Anderslöv socken av Malmöhus län.

Planen fastställd den 23 februari 1934.

Statsbidrag från statens avdikningsanslag 1.180:- kronor.

Lån från statens avdikningslånefond 1.190:- kronor.

Fastställd arbetstid till den 1 september 1935.

Aktförvarare: Nils Persson, Ugglarp, Alstad.

Arbetsstyrelse: Hjalmar Ekelund och Nils Kristersson, Ugglarp.

Vid verkställda kontroller i samband med företagets utförande samt slutlig avsyning av företaget, verkställd av undertecknad efter detsammas fullbordande, har befunnits att arbetet utförts i överensstämmelse med den fastställda arbetsplanen och tillstyrkes till godkännande.

Umeå den 26 mars 1934.

David Larsson

statens lantbruksingeniör.