

Kopia.
8188

Förslag


till Harlösa nr 35 och 42 dikning år 1934
uti Harlösa och Öved socknar av Malmöhus län
upprättat vid synförrättning enligt vattenlagen

år 1934 av
Ivar Nyman



statens e.lantbruksingeniör.

Kungl. Lantbrukstyrelsens
Siftningsarkiv.

Förslag till brunnar
Skala 1:50

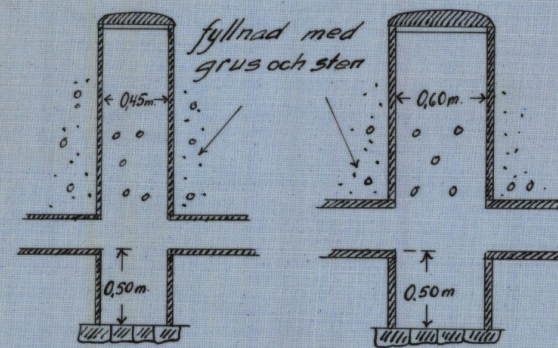

Förslag till kringmurning vid 8.
Skala 1:50

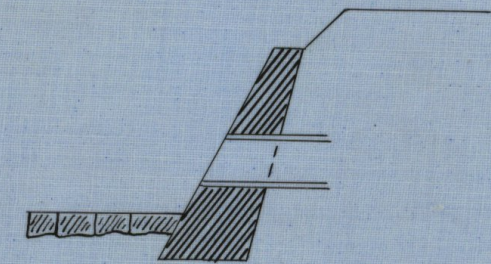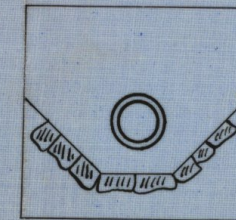

Postskrift.


Genom Kungl. Maj:ts nådiga beviljande den 8 mars
1935 fastställt till utförande vid arbetets utförande.

Stockholm den 29 mars 1935.

På Kungl. Lantbrukstyrelsens vägnar:

Albert Smith.

Vidimur ex officio: Ivar Nyman.

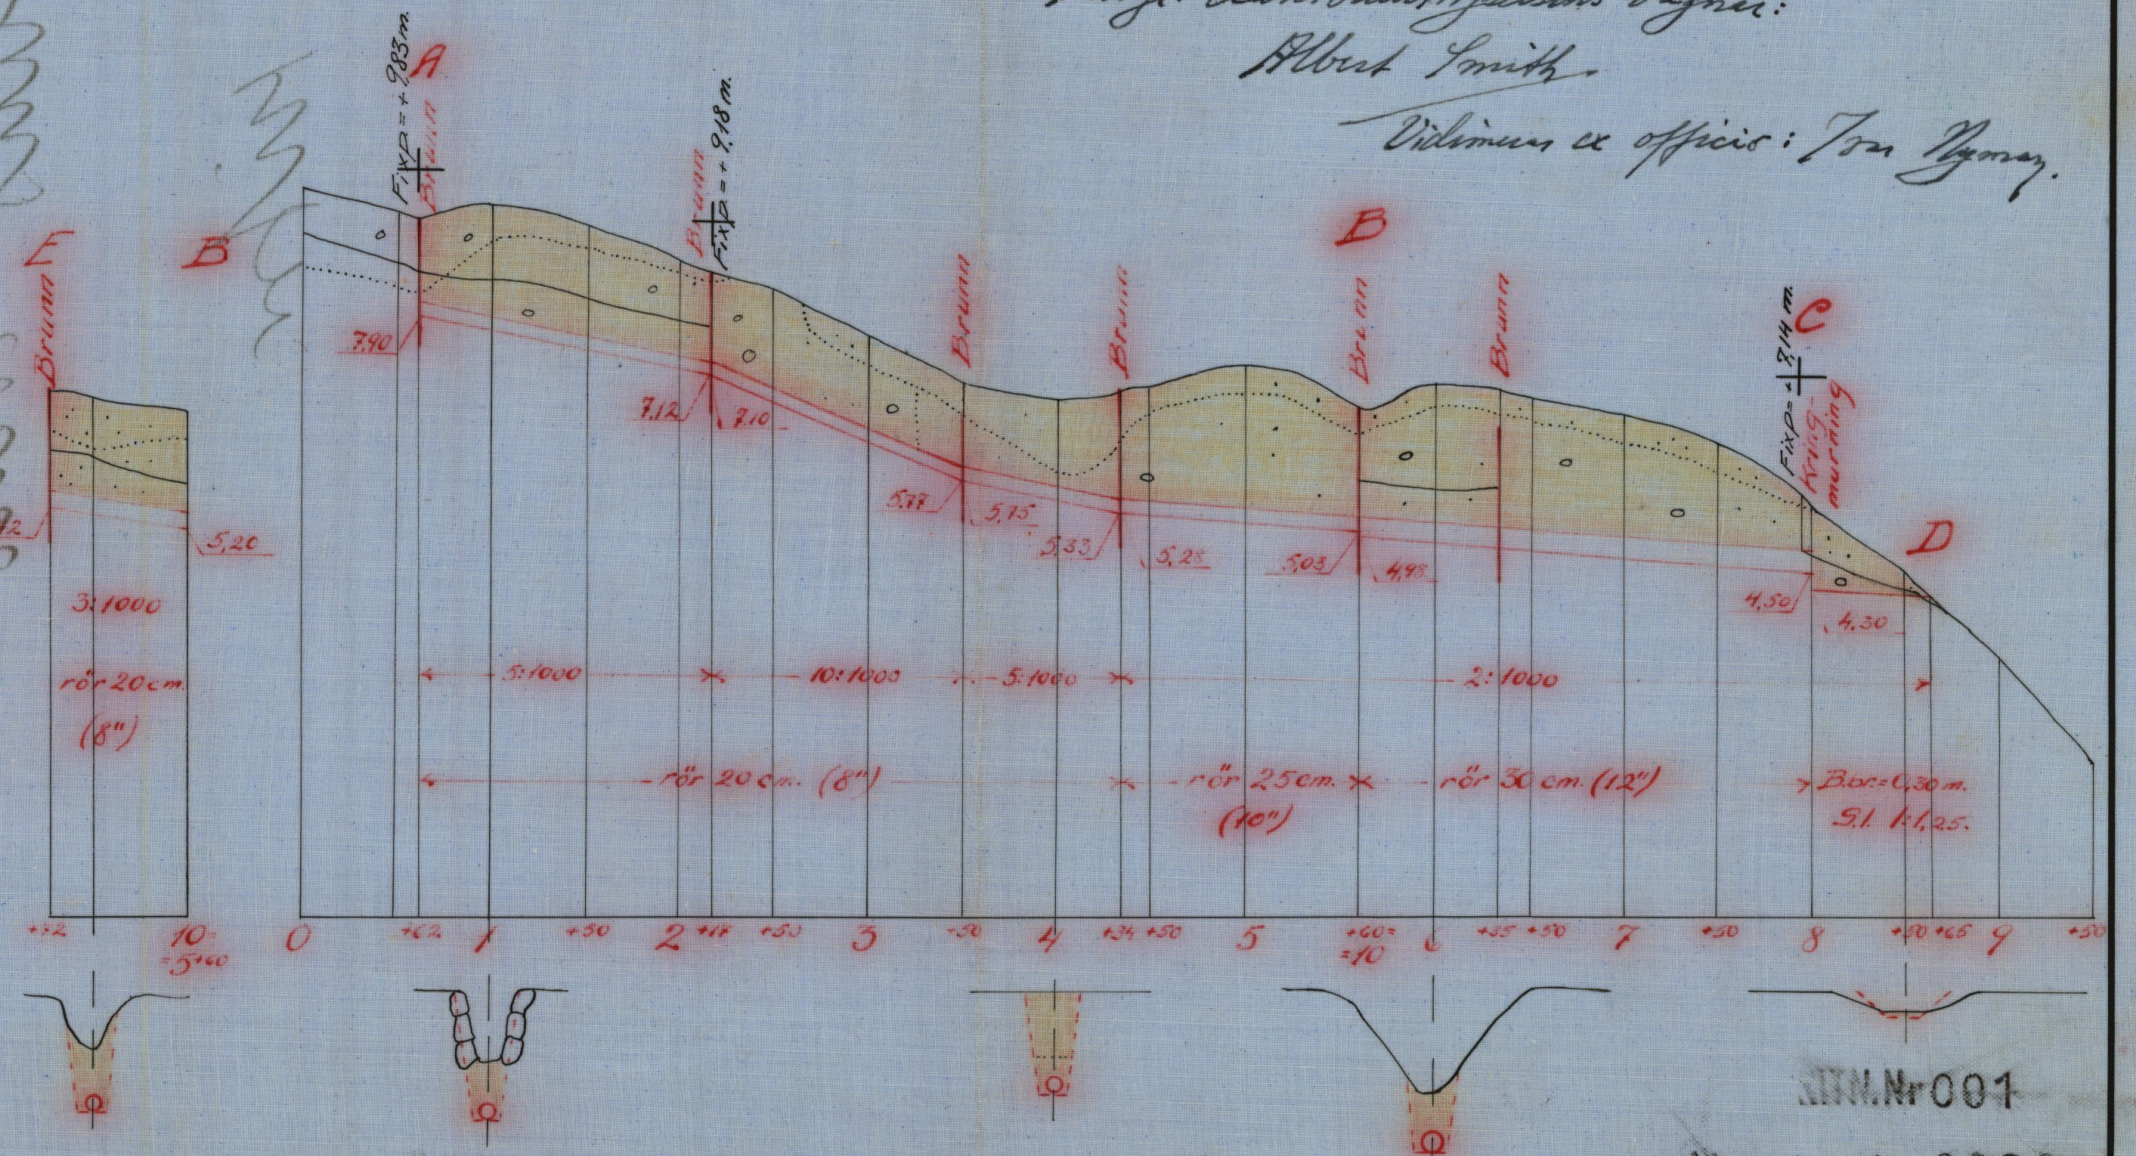

STN.Nr 001

N 1.0439

Ar 369 Malmöhus län

M 1*6439

8873

K. LANTENBERG
1 MAJ 1935*Komb 287/1935*

Harlösa nr.35 och 42 dikning år 1934.

Harlösa och Öved socknar.

Malmöhus län.

1.
Postskrift.

Gennem Kungl. Maj:ts nådige brev den
8 mars 1935 fastställt till efterrättelse vid
arbetets utförande.

Stockholm den 29 mars 1935
På Kungl. Lantbruksstyrelsens vägnar:
Albert Smith.

Värderas ex officio:
Ivar Nyman.

Avskrift av

Handlingar

för sökande av statsbidrag och lån till utförande av

Harlösa nr. 35 och 42 dikning år 1934

uti Harlösa och Öved socknar av Malmöhus län

upprättade år 1934 av

Ivar Nyman

statens e.lantbruksingeniör.

Innehåller 9 skrivna och paginerade sidor.

THE 1888

THE 1888

B e t ä n k a n d e

rörande "Harlösa nr. 35 och 42 dikning år 1934", uti Harlösa och Öved socknar av Malmöhus län, avgivet i och för sökande av statsbidrag från statens avdikningsanslag och lån från statens avdikningslånefond.

Företagets ändamål och belägenhet.

Genom företagets utförande erhålles bättre torrläggning av mark inom fastigheter tillhörande Harlösa by uti Harlösa socken samt hemmanet Skotthusa nr.1 uti Öved socken. Avdikningsområdet är beläget omkring 4 kilometer ostnordost om Harlösa station och omkring 3 kilometer norr om Vombsjön.

Rättslig utredning.

Företaget har förberetts genom syneförrättning enligt vattenlagen. Därvid upprättade handlingar och ritningar hava här bifogats i avskrift. Nämnda syneförrättning har, enligt bifogade bevis från vattendomstolen, numera vunnit laga kraft.

Teknisk utredning.

Angående avloppsdimensioner, hydrografiska förhållanden samt företagets omfattning i övrigt hänvisas till vid syneförrättningen avgivet utlåtande samt till de i samband därmed upprättade ritningarna.

Sökande av statsbidrag och lån.

Delägarna hava beslutat att gemensamt söka statsbidrag från statens avdikningsanslag till alla kostnader för företagets genomförande. Av bifogade skrivelse den 6 mars 1934 framgår att samtliga delägare

inom Harlösa by önska komma i åtnjutande jämväl av lån från statens
avdikningslånefond.

Areal.

Av företaget beröres en areal av 12,00 hektar. Huru densamma för-
delar sig på olika ägoslag för hela området samt för lånesökandenas andel
där framgår av nedanstående uppställning.

Ägoslag		Hela området	Lånesökandenas andel.
Åker	hektar	9,96	9,96
Odlingsmark	"	1,26	-
Annan mark	"	0,78	0,78
<u>Summa hektar</u>		<u>12,00</u>	<u>10,74</u>

Båtnad och kostnad.

Den uppskattade jordförbättringen genom företagets utförande uppgår
enligt synehandlingarna till 3.612:- kronor. Kostnaderna för arbetenas
utförande samt övriga kostnader för företagets genomförande hava enligt
bifogat kostnadssammandrag beräknats till 3.597:- kronor. Relativa kost-
naden, såsom förhållande mellan beräknad kostnad och jordförbättring, be-
löper sig sålunda till 1,0. Av nedanstående uppställning framgå beräkna-
de bidrags- och lånebelopp.

		Hela företaget	Lånesökandenas andel.
Jordförbättring	kr.	3.612:-	3.517:50
Procent i företaget	%	100,00	97,38
Kostnad	kr.	3.597:-	3.502:76
Statsbidrag i procent			
av kostnaden	%	50,00	50,00
Beräknat statsbidrag	kr.	<u>1.798:50</u>	1.751:38
Beräknat lånebelopp	kr.		<u>1.751:38</u>

4.

Arbetstid.

Företaget torde kunna beräknas vara slutfört före den 1 september 1935.

Tillstyrken m.m.

Med stöd av vad sålunda blivit utrett får jag härmed tillstyrka att till kostnaderna för ifrågavarande företags utförande beviljas såväl statsbidrag från statens avdikningsanslag som ock lån från statens avdikningslånefond.

Då företaget är avsett att komma till utförande inom den närmaste tiden är detsamma ägnat att motverka rådande arbetslöshet.

Bilagor.

- 1/ Kostnadssammandrag.
- 2/ Skrivelse om sökande av lån från statens avdikningslånefond.
- 3/ Förteckning över lånesökande fastigheter och ägare.
- 4/ Laga kraftbevis.
- 5/ Arvodesräkning.
- 6/ Avskrift av laga synehandlingar.
- 7/ Kopia av ritningar, 1 blad.

Höör 1 juni 1934

Ivar Nyman

statens e.lantbruksingeniör.

Kostnadssammandrag.

Torrlägningskostnad enligt vid syneförrättningen

upprättat kostnadsförslag

3.113:-^{x/}
kr. ~~8.250:-~~

Kostnad för syneförrättningen

283:-

Arvode för betänkandet med tillhörande bilagor

64:-Summa Kronor 3.460:-
~~8.597:-~~

Höör 1 juni 1934

Ivar Nymen.

Förskrift.

*) Minuteringen vidtagen av Kungl. Lantbruksstyrelsen med stöd av från förslagsställaren inkommer ny kostnadsberäkning.

Vid arbetsplanens fastställande har kostnaden för företaget beräknats till 3.460 kronor, varav i Länsöskondens andel 3.369 kronor 35 öre.

Stockholm den 29 mars 1935

På Kungl. Lantbruksstyrelsens vägnar:

Albert Smith.

Vidimeras ex officio:

Ivar Nymen.

Undertecknade, delägare i "Harlösa nr. 35 och 42 dikning år 1934"

uti Harlösa och Öved socknar av Malmöhus län, förklara oss härmed
önska komma i åtnjutande av lån från statens avdikningslånefond till
med ~~med~~ företagets utförande förenade kostnader, och befullmäktigas
företagets arbetsstyrelse att hos Kungl. Maj:t göra underdånig fram-
ställning därom samt att uppbära och utkvittera nämnda lån.

Harlösa den 6 mars 1934

Axel Andersson

Tage Andersson

Nils Andersson

Egenhändiga namnteckningarna bevittna:

Albin Persson

Hans Nilsson

THE

THE

THE

THE

THE

THE

THE

THE

THE

THE

THE

THE

THE

THE

THE

THE

THE

THE

THE

THE

Förteckning

Över fastigheter och ägare, för vilka lån sökts från statens avdikningslånefond till utförande av torrlägningsföretaget "Harlösa nr. 35 och 42 dikning år 1934", uti Harlösa och Öved socknar av Malmöhus län.

Fastighet	Ägare.
<u>Harlösa socken</u>	
Harlösa nr. 35 ² , gatehus,	Axel Andersson (lagf. enl. § 134 den 18 november 1929)
Harlösa nr. 35 ³ , gatehus,	Densamme (d:o)
Harlösa nr. 42 ² , gatehus,	Densamme (d:o)
Harlösa nr. 42 ³ , gatehus,	Tage Andersson (lagf. enl. § 224 den 3 juni 1924)
Harlösa (nr. 47 ¹)	Nils Andersson (lagf. enl. § 74 den 25 september 1928)

Sistnämnda fastighet avser ett jordområde, som i lagfartsbeviset betecknas såsom Harlösa nr. 47. Enligt jordregistret har dock nr. 47 avförts från detsamma, utan att markområdet ifråga synes hava åsatts någon ny jordregisterbeteckning.

Höör 1 juni 1934

Ivar Nyman

statens e.lantbruksingeniör.

Att, såvitt framgår av härstädes fört vederbörligt diarium, besvär icke inom laga tid anförts över en enligt uppgift den 6 mars 1934 avslutad laga syneförrättning angående företag, benämnt "Harlösa nr 35 och 42 dikning år 1934" uti Harlösa och Öveds socknar, Malmöhus län; det varder härmed till bevis meddelat. Stockholm i Söderbygdens vattendomstols kansli den 2 juni 1934.

Ex officio:

Sven Nordlund

(Stämpel)

Lösen redov.gm stpl	0:75
<u>Stämpel</u>	<u>1:-</u>
Summa kronor	1:75

Arvodesräkning

för upprättande av handlingar för sökande av bidrag och lån från statens avdikningsanslag och avdikningslånefond till "Harlösa nr. 35 och 42 dikning år 1934", upprättad enligt lantbruksingenjörstaxan av den 27 juni 1930.

Betänkande § 45 med sammanfattning av

kostnadsförslag	kr. 12:-
Laga kraftbevis	3:-
Ansökningshandlingar och diverse skrivelser	6:-
Kommissionärsarvode och porto	0:90

Avskrifter och kopior:

Plankarta § 51, 1 och 3 mom.	14:65
Profiler och andra ritningar enligt spec.	
i synehandl. arv.räkning, 75 % därav	6:40
Avskrift av handlingar § 55, 30 sid. á 0:55	16:50
Översiktskarta	4:-
Inbindningar av handlingar	0:55

Summa kronor 64:-

Den, som icke åtnöjes med denna räkning, äger att inom tre månader efter delfåendet klander därå anställa genom stämning till Frosta häradsrätt.

Höör 1 juni 1934

Ivar Nyman

Förestående sidor nr. 1-9 vidimeras ex officio:

Ivar Nyman

1

Avskrift av

Förslag

till Harlösa nr. 35 och 42 dikning år 1934

uti Harlösa och Öved socknar av Malmöhus län

upprättat vid syneförrättning enligt vattenlagen

år 1934 av

Ivar Nyman.

statens e.lantbruksingeniör.

Innehåller 28 skrivna och paginerade sidor.

Härtill hör 1 ritning.

Protokoll fört vid sammanträde rörande
utdikning av marker inom Harlösa by uti Harlösa
socken av Malmöhus län.

Till sammanträde hos lantbrukaren Axel Andersson, Harlösa, tisdagen den 20 februari 1934 kl. 1 em. hade följande personer tillstädeskommit:

Undertecknad, förrättningsman,

Skiftesgodemannen Hans Nilsson, Kromhult,

" Albin Persson, Hammarlunda,

Axel Andersson, såsom sökande till förrättningen och ägare till fastigheterna gatehusen Harlösa nr. 35², 35³ och 42², med lagfart enligt § 134 den 18 november 1929.

Tage Andersson, ägare till gatehuset Harlösa nr. 42³, med lagfart enligt § 224 den 3 juni 1924.

Nils Nilsson, såsom ombud för fadern Nils Persson, ägare till Harlösa nr. 29¹,

Nils Andersson, såsom ägare till Harlösa nr. 47¹ enligt lagfart den 25 september 1928 § 74.

Oscar Nyström, ägare till gatehuset Fäladshus nr. 1 med lagfart enligt § 275 den 20 december 1920.

Otto Olsson, ägare till hemmanet 3/4 mtl. Hultsberg nr. 1¹.

Förvaltare Ivar Henriksson, såsom ombud för godsägare Anders Bergengren, ägare till 2/3 mtl. Skotthusa nr. 1¹ uti Öved socken, enligt fullmakt (Bil.B).

§ 1.

Upplästes det för förrättningsmannen utfärdade förordnandet
(Bil. A¹ - A³).

Något jäv mot synemännen kunde ej utrönas.

Hävdan genomgicks och godkändes. Härvid antecknades att de av

företaget berörda ägofigurerna nr. 1-4 tillhöra en fastighet, som enligt vederbörande jordägares lagfartsbevis betecknats som Harlösa nr. 47¹. Enligt jordregistret har dock nr. 47 avförts från detsamma utan att nämnda fastighet ännu erhållit någon ny beteckning.

Synemän och sakägare förfogade sig härefter ut till torrlägg-
ningsområdet för besiktning av markerna, varvid synemännen företogo
föreskriven jorduppskattning.

Efter synegången fortsattes sammanträdet å sammanträdeslokalen.

Sökanden yrkade företagets utförande i enlighet med den föreslagna planläggningen, med undantag av att den föreslagna sträckan 0—0+62 ej påyrkades.

Otto Olsson ansåg att om hans andel i företags kostnader belöpte sig till mera än 20:- kr. kunde han avleda sitt vatten billigare åt annat håll och bestred i så fall delaktighet i företaget.

Förvaltaren Henriksson ansåg att vattnet från hemmanet Skotthusa nr. 1 bättre avleddes österut, varför han bestred delaktighet för detta

5
hemman i företaget.

§ 9.

Axel Andersson meddelade att vatten från Skotthusa trängde tidtals genom rågångsgärdesgården ut på hans mark.

§ 10.

Några ersättningar för skada eller intrång i samband med arbetenas utförande påyrkades ej.

§ 11.

Enhälligt beslöts att utse tre personer till arbetsstyrelse för företaget och valdes därtill:

Axel Andersson, såsom ordförande och aktförvarare,

Tage Andersson och

Nils Andersson, samtliga pr. Harlösa.

§ 12.

Delägarna beslöto att gemensamt söka statsbidrag till alla kostnader för företagets genomförande och befullmäktigades den valda arbetsstyrelsen att ingå till Kungl. Maj:t med anhållan därom samt att med vederbörande myndigheter träffa erforderliga förbindelser därom samt att utkvittera och fördela detsamma.

§ 13.

Meddelade förrättningsmannen att nytt sammanträde kommer att hållas å samma ställe tisdagen den 6 mars 1934 kl. 1 em., och att några ytterligare meddelanden ej kommer att lämnas därom.

§ 14.

Upplästes dagens protokoll, som lämnades utan anmärkning.

6
Harlösa den 20 februari 1934.

Ivar Nyman.

statens e. lantbruksingenjör.

Albin Persson.

Hans Nilsson.

skiftesgodemän.

Tisdagen den 6 mars 1934 kl. 1 em. inställde sig ånyo förut angivna synemän hos lantbrukaren Axel Andersson, Harlösa, för fortsatt handläggning av förevarande syneförrättning.

Följande sakägare hade inställt sig:

Axel Andersson,

Tage Andersson och

Nils Andersson.

§ 15.

Förrättningsmannen redogjorde för det upprättade förslaget och genomgick värderingslängden, kostnadsförslaget och kostnadsfördelningslängden.

§ 16.

Genomgicks kostnaderna för syneförrättningen. Ifråga om debiterade dagarvoden hänvisades till arvodesräkningen. Godemänsersättningarna sammanräknades till ett belopp av 60:80 kronor.

§ 17.

Upplästes synemännens utlåtande.

§ 18.

Upplästes dagens protokoll, som lämnades utan anmärkning, varefter syneförrättningen förklarades avslutad.

7
Harlösa den 6 mars 1934.

Ivar Nyman.

statens e.lantbruksingeniör.

Albin Persson.

Hans Nilsson.

Bil. A¹.

Till

Länsstyrelsen i Malmöhus län.

Vördsamt anhåller om förordnande för vederbörande lantbruksingeniör att jämlikt gällande vattenlag handlägga syneförrättning för torrläggning av mig tillhöriga marker under Harlösa nr. 35 uti Harlösa socken.

Övriga av förrättningen berörda fastigheter kunna först efter vederbörliga förundersökningar uppgivas.

Harlösa nr. 35 den 27 maj 1932.

Axel Andersson.

Bil. A².

Resolution.

Herr lantbruksingeniören i Malmöhus län förordnas härigenom att, därest laga hinder ej möter, i behörig ordning företaga den i inneliggande ansökan omförmälda förrättning.

Malmö i landskansliet den 30 maj 1932.

På länsstyrelsens vägnar

T. Kinnman.

T. Thege.

Resolution nr. 1378.

Sedan länsstyrelsen den 30 maj 1932 förordnat lantbruksingenjören i Malmöhus län att förrätta i inneliggande ansökan omförmälda förrättning, förordnar länsstyrelsen härigenom extra lantbruksingenjören Ivar Nyman att i lantbruksingenjörens ställe vara förrättningsman.

Malmö i landskansliet den 20 maj 1933.

På Länsstyrelsens vägnar:

Oscar Rud. Olsson. S. Dahllöf.

Bil. B.

Fullmakt för förvaltare Ivar Henriksson, att vid sammanträde hos lantbr. Axel Andersson, Harlösa nr. 35, rörande torrläggning av mark berörande Skotthusa nr. 1, min talan föra samt rätt bevaka. Godkännande jag ombudets lagliga åtgärder.

Hjularöd Harlösa den 10/2 1934.

Anders Bergengren.

Bevittnas:

E. Nilsson.

Sture Klang.

Socken, by och hemman	Registernummer	Littera å kartan	Hemmanstal	Ägofigrens nummer	Delägares namn, hemvist m. m. samt ägobeskrivning
1	2	3	4	5	6
<u>Harlösa.</u>					
Harlösa	(47 ¹)				<u>Nils Andersson.</u>
				1	Åker, mylla / sand och lera
				2	" " " "
				3	" , förbättras ej
				4	" , mylla / sand
					Summa
"	42 ³	Vb	gatehus		<u>Tage Andersson.</u>
				5	Åker, Mylla / sand och lera
				6	" " " "
				7	" " " "
				8	" " " "
					Summa
"	42 ²	Va	gatehus		<u>Axel Andersson.</u>
				9	Åker, mylla / sand
				10	" " " "
					Summa
"	35 ³	Ub	gatehus		<u>Axel Andersson.</u>
				11	Åker, mylla / sand
				12	" " " "
					Summa

A r e a l								Nuvarande värde			Blivande värde			Förbättringsvärde		
Å k e r		Äng och odlingsmark		Annan duglig mark		Impediment och högl. mark		pr har	pr ägofigur		pr har	pr ägofigur		pr har	pr ägofigur	
Har	ar	Har	ar	Har	ar	Har	ar	Kr.	Kr.	öre	Kr.	Kr.	öre	Kr.	Kr.	öre
7	8	9	10	11	12	13	14	15	16							
37								550	203	50	900	333	-	350	129	50
38								700	266	-	"	342	-	200	76	-
15								450	67	50	(700) 550	82	50	100	15	-
90									537	-		757	50		220	50
16								800	128	-	1000	160	-	200	32	-
43								700	301	-	"	430	-	300	129	-
45								600	270	-	"	450	-	400	180	-
16								"	96	-	"	160	-	"	64	-
1 20									795	-		1200	-		405	-
50								400	200	-	800	400	-	400	200	-
52								600	312	-	"	416	-	200	104	-
1 02									512	-		816	-		304	-
54								550	297	-	900	486	-	350	189	-
44								"	242	-	"	396	-	"	154	-
98									539	-		882	-		343	-

Socken, by och hemman	Registernummer	Littera å kartan	Hemmanstal	Ägöfigurens nummer	Delägares namn, hemvist m. m. samt ägobeskrivning
1	2	3	4	5	6
Harlösa	35 ²	Ua	gatehus		<u>Axel Andersson.</u>
				13	Betesmark, mylla/sand, stenbunden
				14	" " " "
				15	Åker, mylla / sand och lera
				16	" " " "
				17	" " " "
				18	" " " "
				19	" " " "
				20	" " " "
				21	" " " "
				22	" " " "
				23	" " " "
				24	" , mylla / sand
				25	" " "
				26	" , mylla / sand och lera
				27	" , mylla / sand
				28	" " "
					Summa
<u>Öved.</u>					
Skotthusa	1 ¹	-	2/3		<u>Anders Bergengren.</u>
				29	Odlingsmark, mylla/sand och lera
					Summa

A r e a l								Nuvarande värde			Blivande värde			Förbättringsvärde		
Åker		Äng och odlingsmark		Annan duglig mark		Impediment och högl. mark		pr har	pr ägofigur		pr har	pr ägofigur		pr har	pr ägofigur	
Har	ar	Har	ar	Har	ar	Har	ar	Kr.	Kr.	öre	Kr.	Kr.	öre	Kr.	Kr.	öre
7	8	9		10		11		12		13		14		15	16	
						30		175	52	50	300	90	-	125	37	50
						48		"	84	-	"	144	-	"	60	-
66								550	363	-	1000	660	-	450	297	-
53								500	265	-	"	530	-	500	265	-
58								"	290	-	"	580	-	"	290	-
1 25								600	750	-	"	1250	-	400	500	-
45								600	270	-	"	450	-	"	180	-
9								750	67	50	"	90	-	250	22	50
8								850	68	-	"	80	-	150	12	-
32								"	272	-	"	320	-	"	48	-
26								600	156	-	"	260	-	400	104	-
23								650	149	50	800	184	-	150	34	50
45								450	202	50	"	360	-	350	157	50
15								800	120	-	1000	150	-	200	30	-
36								600	216	-	800	288	-	"	72	-
45								500	225	-	"	360	-	300	135	-
5 86						78			3551	-		5796	-		2245	-
	1 26							475	598	50	(600) 550	693	-	75	94	50
	1 26								598	50		693	-		94	50

Socken, by och hemman	Registernummer	Literna å kartan	Hemmanstal	Ägofigrens nummer	Delägares namn, hemvist m. m. samt ägobeskrivning
1	2	3	4	5	6
<u>Harlösa.</u>					<u>Sammandrag.</u>
Harlösa	(47 ¹)				Nils Andersson.
"	42 ³	Vb	gatehus		Tage Andersson.
"	42 ²	Va	"		Axel Andersson.
"	35 ³	Ub	"		- Densamme -
"	35 ²	Ua	"		- Densamme -
<u>Öved.</u>					
Skotthusa	1 ¹	-	2/3		Anders Bergengren.
					Summa

Läge pålnummer	Längd i meter	Arbete och jordmån	Antal	à Kr.	Kostnad		Summa	
					Kr.	öre	Kr.	öre
		<u>Kostnadsförslag</u>						
		för Harlösa nr. 35 och 42 dikning år 1934.						
		<u>Avloppet A-B-C-D.</u>						
0+62-4+34	372	Rör 20 cm. (8") lm.	372	1:50	558	-		
		Grävning, läggning, höljning "	372	1:50	558	-		
0+62, 2+17 och 3+50		Brunnar 45 cm. (18") st.	3	25:-	75	-	1.191	-
4+34-5+60	126	Rör 25 cm. (10") lm.	126	1:90	239	40		
		Grävn. lägg. höljn. "	126	2:00	252	-		
4+34		Brunnar 45 cm. (18")			25	-	516	40
5+60 ~ 8	240	Rör 30 cm. (12") lm.	240	2:30	552	-		
		Grävn. lägg. höljn. "	240	2:00	480	-		
5+60 och 6+35		Brunnar 60 cm. (24") st.	2	35:-	70	-		
8		Kringmurning			30	-	1.132	-
8 - 8+65	65	Grus och sten	40	1:50			60	-
		<u>Avloppet B-E.</u>						
10-10+72	72	Rör 20 cm. (8") lm.	72	1:50	108	-		
		Grävn. lägg. höljn. "	72	1:00	72	-		
10+72		Brunn 45 cm. (18")			25	-	205	-
		För arbetets tillsyn och kontroll						
		m.m. tillägges					145	60
875		<u>Summa Kronor</u>					3.250	-
		Harlösa den 6 mars 1934.						
		Ivar Nyman.						

[illegible]

Hemmanstal	Registreringsnummer	Littera å kartan	Söcken Hemman och jordägare	Sökande och med dem likställda	Ägofigur	Markens uppskattade värde	
						Nuvarande värde	Blivande värde
						Kronor	Kronor
1	2	3	4	5	6	7	8
			<u>Harlösa.</u>				
			Harlösa by.				
	(47) ¹	-	Nils Andersson		1-4		
gatehus	42 ³	Vb	Tage Andersson		5-8		
"	42 ²	Va	Axel Andersson	sök.	9,10		
"	35 ³	Ub	- Densamme -	sök.	11,12		
"	35 ²	Ua	- Densamme -	sök.	13-28		
			<u>Öved.</u>				
			Skotthusa.				
2/3	1 ¹	-	Anders Bergengren		29		
			Summa				

Förbättrings- värde	Beräknad andel i kostnaden för företagets avdelningar					Delaktighet i kostnaderna för				18
	10	11	12	13	14	Arbetets utförande m. m.		Syneför- rättningen		
						Beräknad kost- nad kronor	Procent av verkl. kostnad	Kr.	öre	
Kronor	9	10	11	12	13	14	15	16	17	18
220:50							198:40	6,10	17:26	
405:-							364:41	11,21	31:72	
304:-							273:53	8,42	23:83	
343:-							308:63	9,50	26:89	
2245:-							2020:-	62,15	175:88	
94:50							85:03	2,62	7:42	
3612:-							3250:-	100,00	283:-	
Harlösa den 6 mars 1934. Ivar Nyman. Hans Nilsson. Albin Persson.										

U t l å t a n d e

rörande Harlösa nr. 35 och 42 dikning

år 1934 uti Harlösa och Öved socknar

av Malmöhus län.

Mom. 1. Företagets belägenhet och omfattning.

Företaget är beläget omkring 4 kilometer öster om Harlösa sockens kyrka. Å den synehandlingarna tillhörande översiktskartan har områdets ungefärliga läge och utsträckning angivits med röd färgläggning.

Företaget är beläget inom det i K.K. den 13 april 1922 med nr. 92 betecknade nederbördsområdet.

Den mark, som beräknas bliva förbättrad genom företagets utförande, har upptagits å hithörande plankarta och utgör en areal av 12,00 hektar, som anges i den förslaget tillhörande ägobeskrivningen.

Mom. 2. Förordnande m.m.

Genom Länsstyrelsens i Malmöhus län resolution den 20 maj 1933 förordnades undertecknad att handlägga ifrågavarande förrättning, och har på grund därav och i anslutning till framställda yrkanden föreliggande förslag till torrläggning upprättats.

Mom. 3. Laga hinder.

Något laga hinder mot förrättningen har ej anmälts, och har något sådant ej heller kunnat utrönas.

Mom. 4. Företagets beskaffenhet.

Företaget är att hänföra till dikning, varom i kap. 7 vattenlagen stadgas.

21

Mom. 5. Företagets benämning.

Företaget skall benämnas Harlösa nr. 35 och 42 dikning år 1934.

Mom. 6. Vattenmängd och föreslagna dimensioner.

Nederbördsområdet för de olika avloppssträckorna har beräknats med ledning av direkta undersökningar på platsen. Sålunda har detsamma beräknats till vid A = 16 hektar, vid E = 13 hektar, vid B = 40 hektar och för hela företaget 45 hektar. Med en antagen högsta avrinning av 1,0 sek.lit. pr. hektar blir högsta avrinnande vattenmängden 0,045 kbm/sek. Rörens dimensioner framgå av de förslaget tillhörande profilritningarna.

På plankartan hava de föreslagna avloppen angivits med heldragna röda linjer.

Mom. 7. Båtnad, kostnad och kostnadsfördelning.

Plankartan i skala 1:4000 är upprättad genom nymätning av de av företaget berörda markerna, och utvisar densamma den mark, som kan beräknas erhålla båtnad genom företagets utförande. Markerna hava av sýnemännen värderats, och hava i kolumn 14 av värderingslängden införts de värden, som jorden beräknats erhålla efter företagets utförande. I kolumn 16 har angivits den beräknade jordförbättringen, vilken för hela företaget sålunda uppgår till 3.612:- kronor.

Kostnaderna för arbetenas utförande hava beräknats till 3.250:- kronor. Desamma skola fördelas i förhållande till värdet av den å varje fastighet uppskattade båtnaden genom torrläggningen. Enligt denna grund har varje fastighets andel uträknats och angivits i procent i kolumn 16 av kostnadsfördelningslängden. Någon anledning till uppdelning

i avdelningar inom samfälligheten med åtföljande jämkning i kostnadsfördelningen enligt bestämmelserna i 7 kap. §§ 24 - 26 vattenlagen har ej funnits föreligga. Förrättningskostnader och andra för hela företaget gemensamma kostnader skola jämväl fördelas efter ovan nämnda procenttal.

För de fastigheter, vilka ej kunna direkt avleda vattnet till de föreslagna brunnarna, har, efter beräkning av kostnaderna för erforderliga sidoledningar, motsvarande avdrag verkställts å förbättringsvärderna och blivande värdena å berörda ägofigurer, med åtföljande minskning i andelen av företagets kostnader.

Sålunda har för fastigheten Skotthusa nr. 1¹ avdrag verkställts för beräknad kostnad för täckt sidoledning från B till fastigheten ifråga jämte brunn omedelbart öster om rågången.

För ägofigur nr 4 har avdrag verkställts för fördjupning genom rensning av dikessträckan O - A.

Då täckdikessystemet från ägofigur nr. 3 utmynnar i öppet dike, som avleder sitt vatten till punkt E, och kostnaderna för fördjupning av detta avlopp ställer sig högre än den beräknade jordförbättringen har någon delaktighet i företaget ej ansetts kunna åvila ifrågavarande mark.

Av liknande skäl hava fastigheterna Fäladshus nr. 1¹ och Hultsberg nr. 1¹ ej påförts någon delaktighet i företagets kostnader.

Beträffande yrkandet i syneprotokollets § 8 finna synmännen, att det ej blivit styrkt att vattnet från den i företaget ingående marken å fastigheten Skotthusa nr. 1¹ avledes österut, samt att mar-

ken har sin naturliga lutning åt väster, varför fastigheten ej kan befrias från delaktighet i företagets kostnader.

Mom. 8. Ersättningar.

Några ersättningar skola icke utgå i samband med detta företags utförande.

Mom. 9. Arbetets utförande m.m.

Företaget skall utföras i överensstämmelse med det vid denna förrättning upprättade förslaget med tillhörande ritningar. Det må påbörjas så snart denna förrättning vunnit laga kraft och skall vara fullbordat senast inom fyra år efter nämnda tidpunkt.

Företagets utförande skall stå under ledning av en arbetsstyrelse, som skall handhava företagets angelägenheter jämlikt kap. 7 § 61 vattenlagen. Val av arbetsstyrelse skall anmälas till Länsstyrelsen i Malmöhus län, innan arbete å annans mark må påbörjas.

Vid arbetenas utförande iakttages:

att till rörledningar må användas endera glacerade lerrör, ej sämre än Höganäs kvalitet III, eller cementrör med muffar och av så god beskaffenhet, att desamma utan att skadas kunna i vått tillstånd belastas för rördimensioner upp till och under 25 cm. med 15 kg. och övriga med 16 kg. per centimeter längd av röret längs den översta och understa generatrisen av det horisontellt anbragta röret,

att cementrören dessutom skola vara så täta och homogena i godset att vattenytan i ett fyllt rör efter ett dygn ej sjunker mera än 1 millimeter per timme,

att rörledningar ej få tillkopplas ledningarna annat än vid brunnar.

Mom. 10. Framtida underhållet.

Företaget skall omsorgsfullt underhållas, och skola erforderliga ränsningar vidtagas så ofta det är erforderligt. Kostnaderna för underhållsarbetena skola fördelas efter de procenttal, som angivas i kolumn 16 av kostnadsfördelningslängden.

Mom. 11. Vattendomstolsavgift.

Någon dylik avgift skall ej utgå för detta företag.

Mom. 12. Aktförvarare.

Avskrifter och kopior av vid denna förrättning upprättade handlingar och ritningar skola förvaras av ägaren till hemmanet Harlösa nr. 35² /Axel Andersson/.

Mom. 13. Besvärshänvisning.

Den, som icke åtnöjes med synemännens i detta utlåtande meddelade beslut, ingive inom sextio dagar härefter i tre exemplar sina till Söderbygdens Vattendomstol, Stockholm, ställda besvär, skolande i besvären upptagas klagandens alla påståenden och skälen därtill samt vid desamma fogas de handlingar, klaganden vill åberopa till stöd för ändringssökandet.

Harlösa den 6 mars 1934.

Ivar Nyman.

statens e.lantbruksingeniör.

Hans Nilsson.

Albert Persson.

ARVODESRÄKNING

för laga syneförrättning angående
Harlösa nr. 35 och 42 dikning år 1934
Harlösa socken och *Malmöhus* län,
upprättad enligt nedanstående §§ i lantbruksingenjörstaxan av den 27 juni 1930.

År och månad	Dag	A r b e t e	An-tal	å kr.				
					Kr.	öre	Kr.	öre
1	2	3	4	5	6		7	
		Kallelser och kungörelser, § 5, ...	st.	9	0,50	4 50	4 50	
		Ägomätning: i skala 1: 4000, §§ 6—10						
		a) för mätningsområdets gränser enl. tariff I, ...						
		1) i åker, raklinje	km.	0,3	1,50	45		
		krokinje	"	1,6	3,00	4 80		
		i annan mark, raklinje	"		3,00			
		krokinje	"		6,00			
		2) för strandsträckor utefter sjö o. vattendrag med bredd över 15 m.						
		i åker, raklinje	km.		3,00			
		krokinje	"		5,00			
		i annan mark, raklinje	"		5,00			
		krokinje	"		11,00			
		3) för strandsträckor utefter mindre vattendrag, bredd 10—15 meter	"					
		i åker, raklinje	"		1,00			
		krokinje	"		2,00			
		i annan mark, raklinje	"		2,00			
		krokinje	"		5,00			
		b) för mätningsområdets olika ägoslag, ägofigurer och areal enl. tariff II						
		åker, medelareal 40 ar	st.	25	0,24	6 —		
			har	996	0,78	7 75		
		äng och odlingsmark, medelareal	st.					
			har					
		annan mark och impediment, medelareal 68 ar	st.	3	0,20	60		
			har	2,04	0,30	60		
		Tillägg för mätning i skala 1:						
		c) för vattenavlopp enl. tariff III med en medelbredd av >15 10—15 m. <10						
		i åker o. d., raklinje	km.					
		krokinje	"					
		i annan mark, raklinje	"					
		krokinje	"					
		d) för textning, skala o. d., 1:sta regalarcket bladet				4 —		
		övriga regalarck bladet					24 20	
		Överföres					28 70	

1	2	3	4	5	6	7
		Överfört				28 70
11/5		Avvägning :				
14/10-19/10 1933		<i>skatt. avg. nederbördsområde</i>				
		a) avvägning, längdmätning o. d. § 46, mom. 4 dagar	3	12,00	36 -	
		b) ytaavvägning, § 11, mom. 1, tariff IV				
		i öppen mark, medelantal 6 punkter pr har har	12	0,50	6 -	
		avvägda punkter st.	75	0,03	2 25	
		i annan mark, medelantal punkter pr har har				
		avvägda punkter st.				
		c) begränsningskurva, § 11, mom. 2 :				
		i öppen mark km.	1,5	2,00	3 -	
		i annan mark "		5,00		47 25
		Arealuträkning, § 13, tariff V, medelareal 43 ar, st.	28	0,05	1 40	
		har	12	0,10	1 20	2 60
		Ägobeskrivning, § 14, ägofigurer st.		0,04	1 50	1 50
		Markvärdering :				
		a) uppskattning och värdering, § 46, mom. 5 dagar		12,00		
		b) gradtabell eller kurva, § 16, mom. 1,				
		för första kilometern av avlopps längd km.			4 -	
		för övriga kilometer st.		1,50		
		c) uträkning därmed av värde pr ytenhet, § 16, mom 2, värdetal st.	56	0,06	3 35	
		d) uträkning av förbättring eller försämring, § 17 ägofigurer "	28	0,12	3 35	6 70
		Längdprofil, § 19 längdskala 1: 4000				
		a) uppritning enl. tariff VI, 1) endast markyta km.	1		3 -	
		2) befintligt avlopp ell. vall "				
		Tvärsektioner §§ 21 och 22 i skala 1:100,				
		vid uppritning av endast befintlig eller ny sektion st.	1		10	
		"				
		vid uppritning av såväl befintlig som ny sektion "	4	0,22	85	
		"				
		"				
		"				
		Antal profil- och sektionsritningar "	1	3,00	3 -	6 75
		Hydrografisk utredning, §§ 23 och 48, grundbelopp			2 -	
		för vattenområdets areal km. ²		0,02		
		dagar		12,00		2 -
		Dimensionsberäkning, § 24				
		a) för öppet avlopp, utan särskild beräkning km.		3,50		
		tillägg för särskild beräkning av dimensionerna "		1,00		
		" " våta sektionsarean vid h. v. y. 0,50 kr. pr m ² "				
		nämligen m ² sektion på "				
		" " " " "				
		" " " " "				
		" " " " "				
		b) täckt ledning, 1) inre diameter intill 20 cm. "		6,00		
		2) " " över 20 " "		10,00	10 -	10 -
		Inritning å kartan av avlopp och vallar, § 26 grundbelopp			1	
		tillägg för varje cm. verkligt mått å kartan cm.	21	0,03	60	1 60
		Överföres				107 30

1	2	3	4	5	6	7
		Överfört				107 30
		Arbetsbeskrivning, § 27, 1:sta sidan			3 —	
		tillägg för övriga sidor st.		2,00		
		Kostnadsberäkning, § 28, a) nyanläggning km.		2,50		
		därjämte 25 öre pr m ² av våta sektionensarean vid h. v. y.				
		nämligen m ² sektion på "				
		b) vid förändring av befintligt avlopp "		4,00	4 —	
		därjämte 50 öre pr m ² av våta sektionensarean vid h. v. y.				
		lika som tillägget för dimensionsberäkningar				
		c) av kostnadsförslaget slutsumma 0,1 % (broar och vallar inberäknade)			3 25	7 25
		Förslag till invallning, § 29				
		a) Konstruktion och dimensionering av vallar			6 —	
		b) Inläggning av vallkrön km.		0,50		
		c) Uppritning av tvärsektioner st.		0,25		
		d) Kostnadsberäkning km.		3,00		
		§ 46 Förslag till pumpstation dagar		12,00		
		Förslag till bro och trumbyggnad, §§ 33—35 och 38				
		Antal särskilda ritningar		3,-		
		Dimensionsberäkning		8,00		
		Ritarbete				
		för särskilt konstruerat landfäste st.		4,00		
		Kostnadsberäkning				
		för särskilt konstruerade landfästen st.		4,00		
		Grundförstärkning m ²		0,10		
		Införande av höjdsiffror å plankartan, § 39	75	0,01	75	75
		Översiktskarta § 41			4 —	4 —
		Ersättningslängd, § 42, grundbelopp			1 50	
		antal ersättningar st.		0,25		
		Kostnadsfördelning, § 43, grundbelopp			2 —	
		antal fastigheter st.	6	0,30	1 80	
		tillägg för fastigheter i olika avdelningar "		0,20		3 80
		Utlåtande och betänkande, § 45 sid.	5	3,00	15 —	15 —
29/2, 6/3	1934	Sammanträden och upprättande av protokoll, § 46 mom. 1, dagar	1 3/4	12,00	21 —	21 —
27/2	1934	Särskild utredning, § 46, mom. 2 angående avdragsrätt, dagar	1/2	12,00	6 —	6 —
2/11	1933	Utredning å länets lantmäterikontor rörande fastighetsgränser, jordregisternummer o. d., § 46, mom. 15 dagar	3/4	12,00	9 —	9 —
		Förslag enl. § 46 mom. 15, brunn "		12,00	3 —	
		utlopp för täckt ledning "		12,00		
		slanficka "		12,00		
						3 —
		Lösen för :				
		Kopia av plankartan § 51				
		1 a) 1:sta regalarcket bladet			7 —	
		övriga regalarark blad				
		b) efter kartans skala och ägofigurernas medelareal, tariff VII, skalan 1: 4000, medelareal 43 ar ägofigurer st.	28	0,07	1 95	
		har har	12	0,14	1 40	
		Överföres			10 35	

1	2	3	4	5	6	7
		Överfört			10 35	
		höjning för handkopia å ritpapper, 25 0/0			80	
		3) insättning av höjdlägestal	st. 75	0,02	1 50	
		„ „ kanaler och diken, grundbelopp			1 75	
		tillägg för varje cm. verkligt mått å kartan, cm.	21	0,05	1 05	15 45
		Kopia av profil-, sektions-, bro och trumritningar, § 54,				
		1) enligt tariff VIII, endast markyta	km.			
		befintligt vattendrag el. vall	„			
		nytt avlopp el. vall	„ 0,5	4:-	2 50	
		ändring av befintligt avlopp	„ 0,35	6:-	2 10	
		2) tvärsektioner, originalritningens belopp			95	
		3) broar och trummor, „ „				
		4) för varje med rubrik, skalor o. d. försett blad	st.	3,00		5 55
		nedsättning för kopia å kalkerväv 25 0/0				
		Kopia av annan ritning, § 46, pumpstation,	dagar	12,00		
		brunn, rörutlopp och slamficka	„	12,00	3 -	
						3 -
		Avskrift av synehandlingarna, § 55	sid. 24	0,55		13 20
		Översiktskarta i d:o, § 41				4 -
		Summa kronor				41 20
		Övriga förrättningskostnader,				
		Lösen av förordnandet jämte kommissionärsarvode			1 70	
		Annonskostnader ang. sammanträden				
		Inbindning av förrättningshandlingar o. uppklistring av ritningar			2 20	3 90
		Arvode till biträdande förrättningsmannen				
		Ersättning till gode männen enligt egna räkningar			60 80	
		Kostnader för hantlangning, materialier o. d.				60 80
		Summa kronor				64 70
		Sammandrag.				
		Förrättningsmannens arvode				177 10
		Lösen för kopior och avskrifter				41 20
		Övriga förrättningskostnader				64 70
		Summa kronor				283 -

Den, som icke åtnöjes med denna räkning, äger att inom tre månader från nedanstående dag klander därå anställa genom stämning till Frosta häradsrätt.

Harlösa den 6 mars 1934

Tor Nyman
Statens lantbruksingenjör.

Att sakägarna erhållit en med denna lika lydande räkning betyga:

Förstämde sidor nr 1-28 vidimare ex officio: Tor Nyman

Kronor kvitteras:

..... den 19

619
35

M 1-0439

DIARIE nr 8873
K. LANTBRUKSSTYRELSEN
7 MAJ 1935

KONTRAKT.

(Arbetslöshetsföretag).

Sedan Kungl. Maj:t den

8 mars 1935

för

"Harlösa nr 35 och 42 dikning år 1934" i Harlösa och Öveds socknar
av

MALMÖHUS LÄN

under föreskrift, att understödstagare skall vara skyldig underkasta sig den granskning från
Riksdagens revisorers sida rörande statsunderstödet användning, som Kungl. Maj:t kan
komma att föreskriva, beviljat *dels ett lån* av ettusensexhundraåttio (1.680)

kronor att utgå från *statens avdikningslånefond*

och *dels ett statsbidrag* utan återbetalningsskyldighet av ettusensjuhundratrettio
(1.730)

kronor att utgå från *reservationsanslaget till torr-*

läggningsföretag, ägnade att motverka arbetslösheten, ävensom fastställt en av

statens e. lantbruksingenjör I. Nyman vid syneförrättning år 1934

upprättad arbetsplan med därtill hörande kostnadsförslag, ha ~~va~~ undertecknad ~~e~~, som av
vederbörande intressenter utsetts till styrelse — ~~förtroendeman~~ — för företaget,

med Kungl. Lantbruksstyrelsen, å Kungl.

Maj:ts och Kronans vägnar, avslutat följande kontrakt, varigenom ^{vi} jag för egen del samt å

vederbörande intressenters i företaget vägnar åtaga och förbinda ^{oss} mig.

1:o) att utföra företaget i noggrann överensstämmelse med den av Kungl. Maj:t fast-
ställda arbetsplanen med de eventuella ändringar däri, varom vederbörande myndighet må
efter framställning besluta,

att, vid äventyr att bidragsrätten må kunna av Kungl. Maj:t förklaras förverkad, utan
uppskov igångsätta företaget,

att fullborda arbetet till den 1 september 1936,

att vid företagets utförande iakttaga de föreskrifter, som av Kungl. Maj:t eller Lantbruksstyrelsen må hava meddelats,

att bestrida vad utöver beviljade statsmedel kan erfordras för företagets fullbordande,

att gälda vederbörande förrättningsman tillkommande gottgörelse enligt taxa även i fråga om av Lantbruksstyrelsen beordrad avsyning av företaget,

att, när sådant av Lantbruksstyrelsen påfordras, förete behörigen verifierade räkenskaper för företaget ävensom att, därest det skulle visa sig, att torrlägningskostnad, varför statsmedel beviljats, beräknats till högre belopp än den verkliga kostnaden, vidkännas motsvarande minskning av lånet och statsbidraget,

att eljest på anfordran lämna de uppgifter rörande företagets utförande, som i särskild ordning må föreskrivas,

att underhålla det utförda arbetet intill dess sådan underhållsskyldighet kan varda andra i laga ordning ålagd eller vederbörande från underhållsskyldigheten befriats, samt

att vid arbetets utförande ävensom i fråga om underhållsskyldighetens fullgörande underkasta ^{oss} ~~sig~~ Lantbruksstyrelsens inseende och kontroll;

2:o) att för tjänsteman, som av Lantbruksstyrelsen eller Väg- och Vattenbyggnadsstyrelsen förordnas att verkställa besiktning eller avsyning av arbetet eller inspektion av underhållsarbetet, tillhandahålla den för företaget fastställda arbetsplanen med därtill hörande handlingar och ritningar;

3:o) att i händelse avvikelse utan därtill i vederbörlig ordning erhållet tillstånd skett från den fastställda arbetsplanen, eller arbetet icke blivit fullbordat inom därför bestämd tid och Lantbruksstyrelsen ej heller meddelat anstånd med dess utförande, eller Kungl. Statskontoret skulle finna den säkerhet, som blivit ställd för till Statskontoret avgiven skuldförbindelse angående lånets återbetalning, icke vidare nöjaktig, och ny säkerhet, som av Statskontoret godkännes, icke varder inom bestämd tid avlämnad, eller den bestämda annuiteten icke varder i behörig tid erlagd, låta det ankomma på Kungl. Maj:t att inställa all vidare utbetalning av statsmedel samt att återfordra vad därav uppburits, beträffande lånet dock endast därest icke beslut om detsammes återbetalning och fördelning blivit meddelat, att inom viss angiven tid på en gång eller efter hand inbetalas till Statskontoret, ävensom att å sålunda lyftade och återburna medel erlagga fem procent årlig ränta från lyftningsdagen till dess återbetalning sker;

4:o) att ifråga om tid för lyftande av statsmedlen i mån av arbetets fortgång låta gälla vad Lantbruksstyrelsen därutinnan bestämmer; och skall, därest icke Kungl. Maj:t med avseende å särskilda förhållanden prövar skäligt annorlunda förordna, någon del av statsmedlen innestå i Statskontoret intill dess arbetet blivit vederbörligen avsynat och av Lantbruksstyrelsen godkänt;

5:o) att vid avslutandet av detta kontrakt för förvaring i Lantbruksstyrelsens arkiv till Styrelsen överlämna bestyrkt avskrift och kopia av de till den fastställda arbetsplanen hörande handlingar och ritningar, ävensom att, innan sista delen av statsmedlen lyftes, till Lantbruksstyrelsen överlämna fullständig beskrivning jämte ritning över sådan avvikelse från den fastställda planen, vartill vederbörligt tillstånd meddelats;

6:o) att bestrida eller gottgöra alla kostnader av vad beskaffenhet de vara må, som i följd av erhållna statsmedel föranledas för Statskontoret;

7:o) att för fullgörande av detta kontrakt ävensom, därest mot kontraktet brytes, för återbäring av lyftade statsmedel jämte därå upplupen ränta, ställa sådan säkerhet, som av Lantbruksstyrelsen godkännes;

8:o) att till Statskontoret avgiva med behörig borgen eller annan säkerhet försedd skuldförbindelse angående lånets återbetalning; samt

9:o) att fullgöra de övriga åtaganden, som enligt gällande författningar i ämnet åligga mottagare av ifrågavarande statsmedel.

Härav äro två lika lydande exemplar upprättade, av vilka vardera kontrahenten tagit ett.

Harlösa den *26 april* 19*35*.

Per Andersson

Harlösa nr 85 - 42

Page Andersson

Harlösa Nr 42 L 3.

Nils Andersson

Harlösa nr 47

Att *Per Andersson, Page Andersson och*
Nils Andersson, Harlösa

i bägges vår närvaro egenhändigt undertecknat förestående kontrakt, intyga:

Jon Gjermar *Rut Ekman*

Adress *Flön* Adress *Harlösa*

Med stöd av Kungl. brevet den *8 mars*
1935 antager Kungl. Lantbruksstyrelsen,
å Kungl. Maj:ts och Kronans vägnar, detta
kontrakt.

Stockholm den *7 maj* 19*35*.

På Kungl. Lantbruksstyrelsens vägnar

Carl Sjöström

Vederbörandes uppmärksamhet fästes å bestämmelserna i 13 kap. 17 § vattenlagen, vari stadgas att, därest det framtida underhållet försummas, Konungens Befallningshavande eller annan myndighet Konungen bestämmer äger själv bota bristen på den försumliges bekostnad.

Godk. 7/5 1935

619/35

8874

LANTBRUKSSTYRELSEN
1 MAJ 1935

R a p p o r t

över verkställd torrläggning av torrlägningsföretaget "Harlösa
nr 35 och 42 dikning av år 1934", uti Harlösa och Öveds socknar
av Malmöhus län.

Planen fastställd den 8 mars 1935.

Statsbidrag från reservationsanslaget till torrlägningsföretag,

ägnade att motverka arbetslösheten 1.730:- kronor.

Lån från statens avdikningslånefond 1.680:- kronor.

Fastställd arbetstid till den 1 september 1936.

Arbetsstyrelsens ordförande och aktförvarare: Lantbrukaren

Axel Andersson pr, Harlösa.

Vid verkställda kontroller i samband med företagets utförande
samt slutlig avsyning av företaget, verkställd av undertecknad
efter detsammes fullbordande, har befunnits att arbetet utförts i
överensstämmelse med den fastställda arbetsplanen och tillstyrkes
till godkännande.

Höör den 29 april 1935

Toas Nyman

statens e.lantbruksingenjör.

8/3 35

Förteckning.

Över fastigheter och ägare, för vilka lån sökts från statens avdikningslånefond till utförande av torrlägningsföretaget "Harlösa nr. 35 och 42 dikning år 1934", uti Harlösa och Öved socknar av Malmöhus län.

Fastighet

Ägare.

Harlösa socken

Harlösa nr. 35 ² , gatehus,	✓ 1 Axel Andersson (lagf. enl. § 134 den 18 november 1929)
Harlösa nr. 35 ³ , gatehus,	✓ 1 Densamme (d:o)
Harlösa nr. 42 ² , gatehus,	✓ 1 Densamme (d:o)
Harlösa nr. 42 ³ , gatehus,	✓ 1 Tage Andersson (lagf. enl. § 224 den 3 juni 1924)
Harlösa (nr. 47 ¹) <i>glis</i>	✓ 1 Nils Andersson (lagf. enl. § 74 den 25 september 1928)

Sistnämnda fastighet avser ett jordområde, som i lagfartsbeviset betecknas såsom Harlösa nr. 47. Enligt jordregistret har dock nr. 47 avförts från detsamma, utan att markområdet ifråga synes hava åsatts någon ny jordregisterbeteckning.

Höör i juni 1934

holl m. *Tom Nyman.*

statens e.lantbruksingeniör.

1935 den 7 maj

Uppgift jämlikt stadgandet i 1 §, 1 stycket, av lag om krenans förmäns-
rätt för avdikningslån den 14 juni 1929 (nr 164).

Företagets namn: "Harlösa nr 35 och 42 dikning år 1934" i Harlösa och Ö-
veda socknar av Kalmshus län.

Lån 1,680 kronor från statens avdikningslånefond enligt Kungl. Maj:ts be-
slut den 8 mars 1935.

Lånet har beviljats för nedanstående, i utredningen angående detsamma
upptagna fastigheter.

Staden, by och hemman	Antal	Register- nummer	Ägare	Lagfart d
<u>Harlösa sockna</u>				
Harlösa	götehus	35 ²	Axel Andersson.	18/11 1929 § 134
"	"	35 ³	Densamma	" " "
"	"	42 ²	Densamma	" " "
"	"	42 ³	Tage Andersson	3/6 1924 § 224
" (47 ¹)	"		Hils Andersson	25/9 1928 § 74

Bistånds fastighet äger ett jordområde, som i lagfartsbrevet beteck-
nas såsom Harlösa nr 47. Enligt jordregistret har dock nr 47 avförts från
detsamma, utan att markområdet ifråga synes hava åkotts någon ny jordre-
gisterbeteckning.

Stockholm den 7 maj 1935.

På Kungl. Lantbrukstyrelorens vägnar

Olof Fredholm