

Kopia.

Kungl. Lantbruksstyrelsens
Ritningsarkiv.

Förslag

Hll Snårestad nr 25 dikning av år 1935

uti Snårestad socken av Malmöhus län

upprättat vid synförrättning enligt vattenlagen

år 1935 av

Jvar Nyman

statens o. lantbruksingenjör.

Överskrift


Genom Kungl. Maj:ts nådiga brev
den 18 oktober 1935 fastställd till efterrättelse
vid arbetets utförande.

Stockholm den 31 oktober 1935.

På Kungl. Lantbruksstyrelsens vägnar:

Albert Smith.

Revideras i tjänstens
huvudkontor.

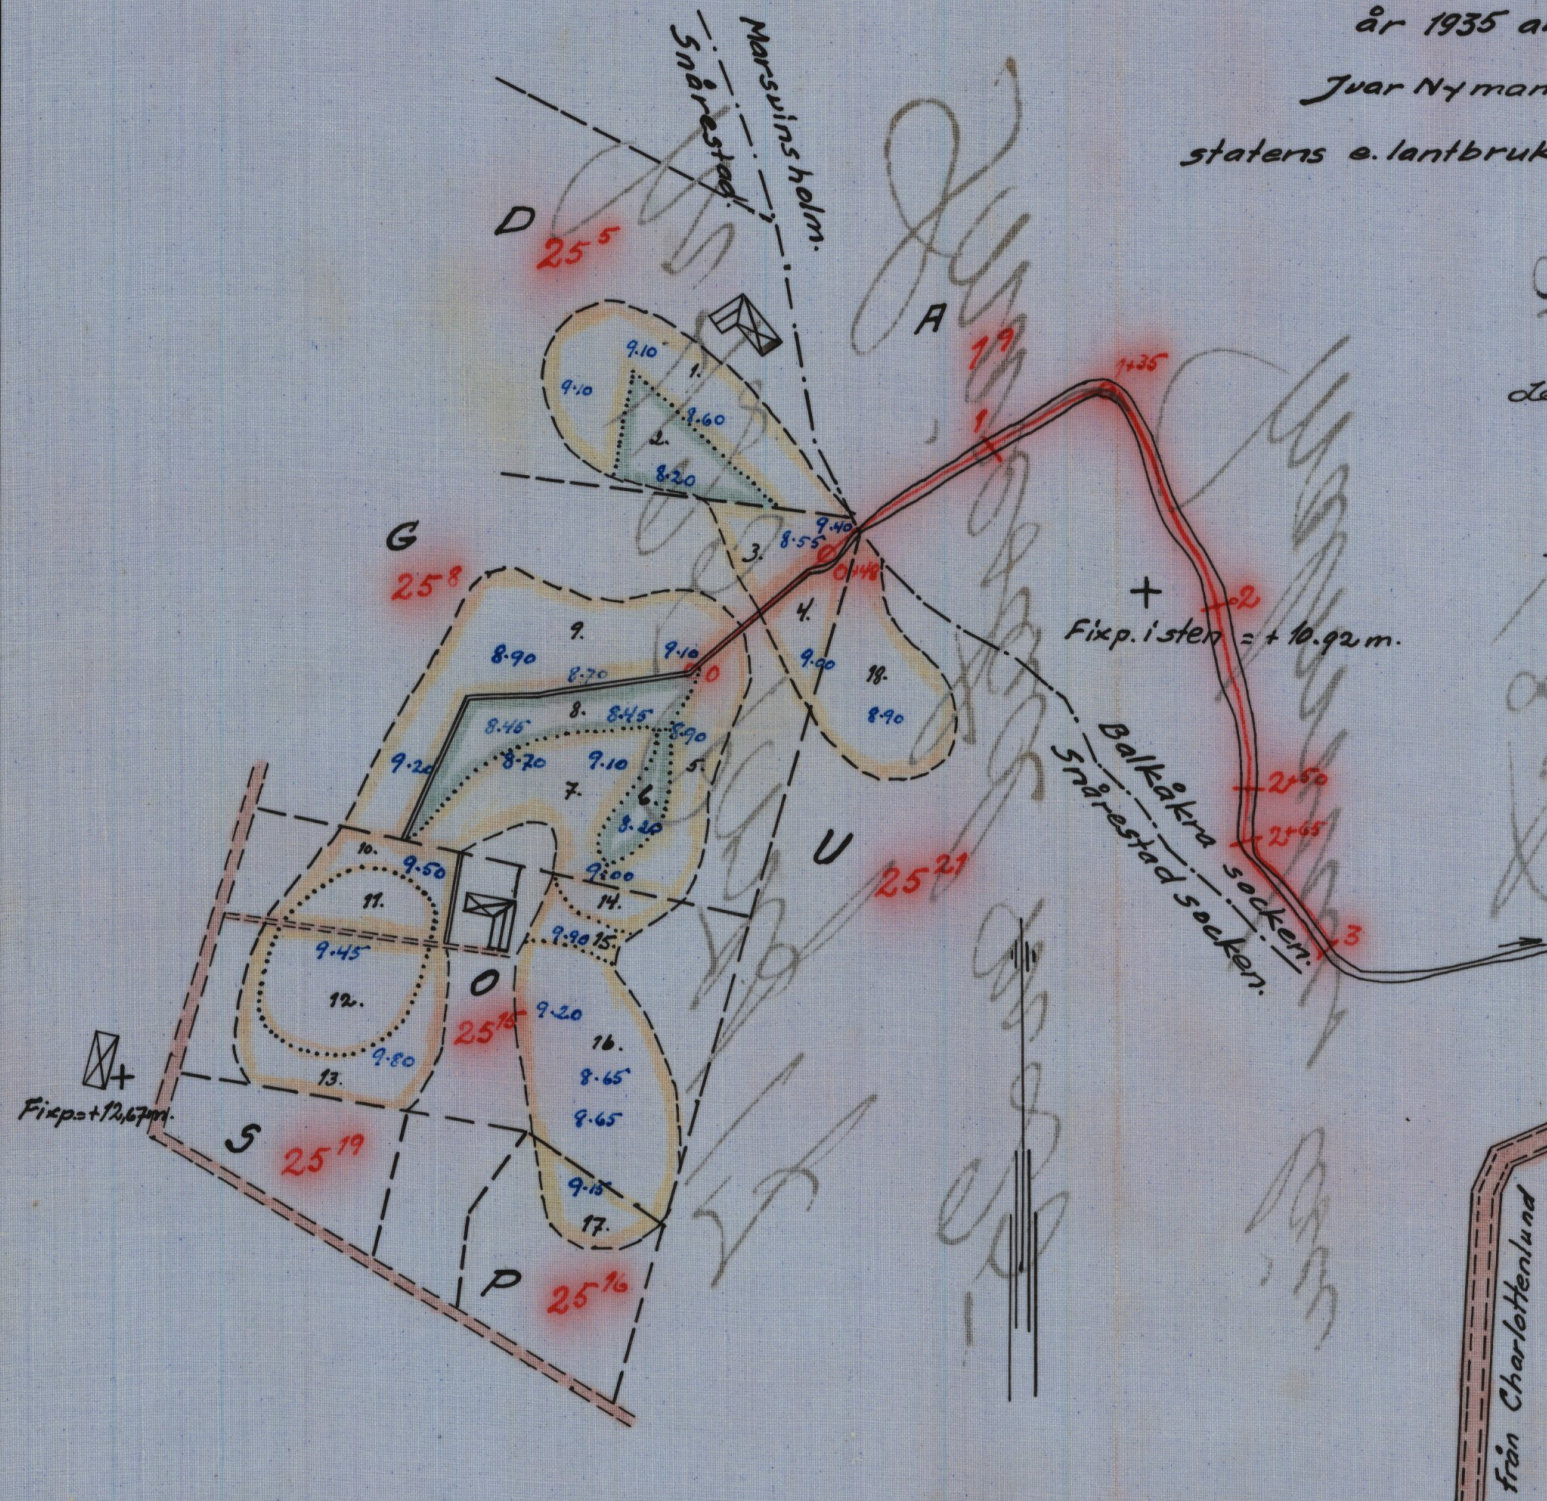


Längdskala 1:2.000.

0 100 200m.



Förslag till brunnar.

Skala 1:50.

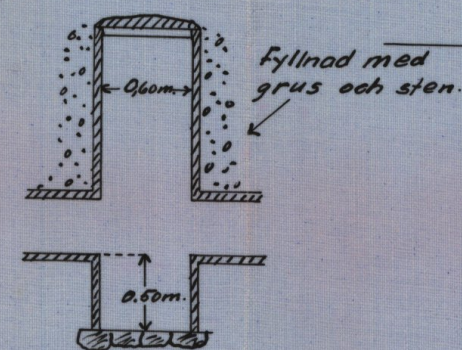


Förslag till kringmurning vid 2+65.

Skala 1:50.

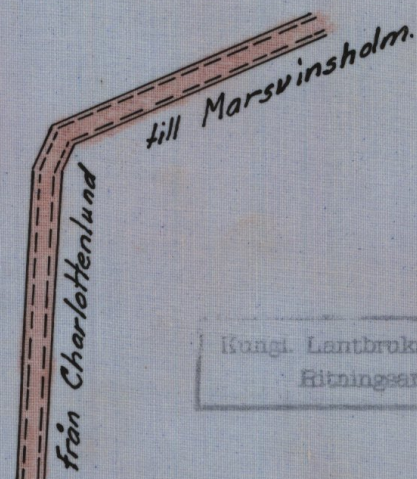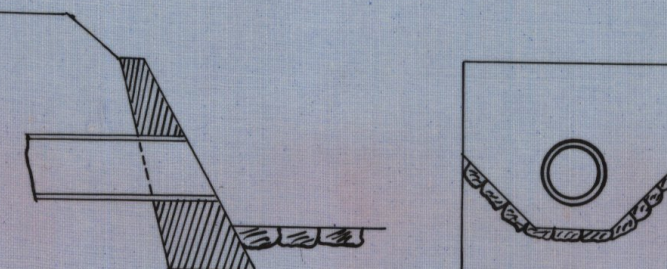

Kungl. Lantbruksstyrelsens
Ritningsarkiv.

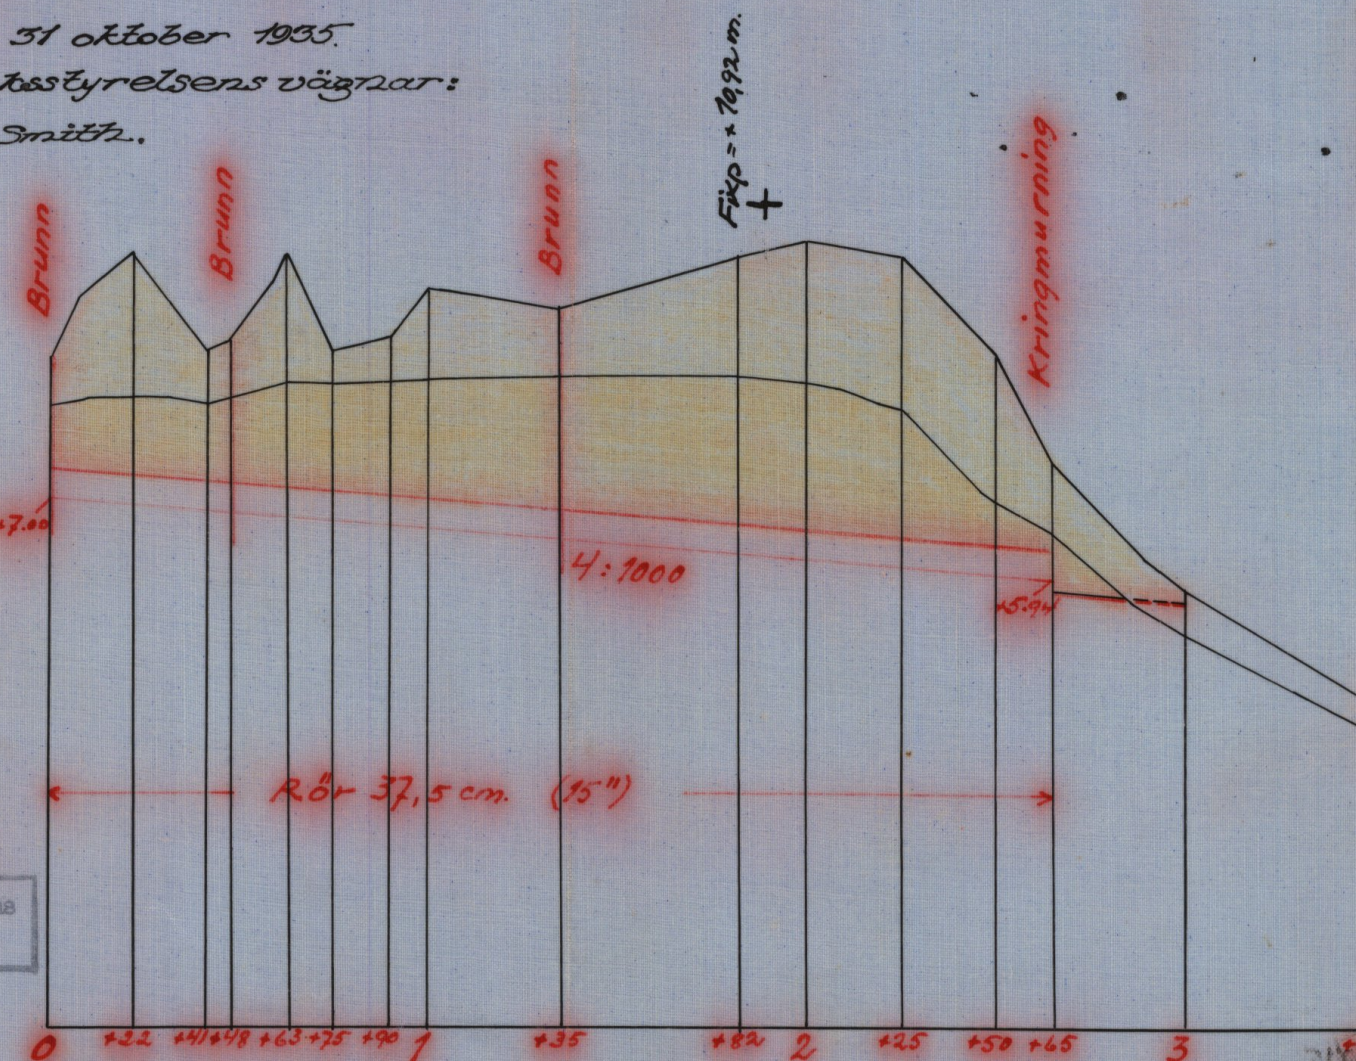

Höjdskala 1:100.

0 1 2 3 4 5 6 7 8 9 m.

NILN:CO1

N 1-0474

Vidimeras ex officio: Tor Nymen.

Nr 425 Malmöhus län

M

1★0474

16966
KLAVERHOLM
1935

Snårestad nr 25 dikning av år 1935.

Snårestad socken.

Malmöhus län.

Afskrift

1.

Genom Kungl. Maj:ts nådiga brev
den 18 oktober 1935 fastställt till efterrättelse
vid arbetets utförande.

Stockholm den 31 oktober 1935
På Kungl. Lantbruksstyrelsens vägnar:
Albert Smith.

Bestyckes i tjänsten
Hörs Inöller

Afskrift av

Handlingar

för sökande av statsbidrag till utförande av

Snårestad nr 25 dikning av år 1935

uti Snårestad socken av Malmöhus län

upprättade år 1935 av

Ivar Nyman

statens e.lantbruksingenjör.

Innehåller 6 skrīvna och paginerade sidor.

1910-1911
























B e t ä n k a n d e

rörande "Snårestad nr 25 dikning av år 1935" uti
Snårestad socken av Malmöhus län, avgivet i och
för sökande av statsbidrag utan återbetalnings-
skyldighet från statens avdikningsanslag.

Företagets belägenhet och ändamål.

Företaget är beläget omkring 9 kilometer väster om Ystad och
omkring 2 kilometer sydväst om Marsvinsholms slott. Detsamma avser
bättre torrläggning av marker tillhörande skilda fastigheter inom
Snårestad by nr 25. Jordmånen utgöres av mylla på sandblandad lera.
Områdets läge har angivits med röd färgläggning å den synehandling-
arna tillhörande översiktskartan.

Rättslig utredning.

Företaget har förberetts genom syneförrättning enligt vattenla-
gen. Därvid upprättade handlingar och ritningar hava här bifogats i
avskrift. Bevis att besvär ej anförts mot syneförrättningen har ej
hunnit erhållas, men dylikt kommer att insändas senare.

Teknisk utredning.

Angående avloppets dimensioner, hydrografiska förhållanden
samt företagets omfattning i övrigt, hänvisas till det vid syneför-
rättningen avgivna utlåtandet samt till de i samband därmed upprät-
tade ritningarna.

Areal.

Av företaget beröres en areal av 1,81 hektar, varav 1,61 hektar
åker och 0,20 hektar ängsmark.

Kostnad och båtnad.

Enligt detta betänkande bifogat kostnadssammandrag belöpa sig kostnaderna för avdikningen till 1.650:- kronor. Härtill kommer kostnaderna för syneförrättningen och för detta betänkande med tillhörande avskrifter av handlingar och ritningar med tillsammans 210:- kronor, eller sammanlagt 1.860:- kronor.

Värdet av den genom företagets utförande uppkommande båtnad har enligt synehandlingarna approximativt uppskattats till 1.753:- kronor.

Arbetstid.

Företaget torde kunna slutföras under loppet av 1 år efter det statsbidrag beviljats.

Statsbidrag.

Delägarna hava beslutat att gemensamt söka statsbidrag till alla kostnader för företagets genomförande.

Enligt gällande bestämmelser torde ett bidrag från statens avdikningsanslag kunna beviljas till ett belopp av 870:- kronor, motsvarande omkring hälften av den beräknade jordförbättringen.

Tillstyrkan m.m.

Vid jämförelse mellan uppskattad båtnad genom torrläggningen och de sammanlagda kostnaderna för densamma, uppvisar företaget en relativ kostnad av 1,06. Om man däremot vid prövningen av frågan om båtnadens och kostnadens inbördes förhållande bortser från förrättningskostnader, kommer den beräknade förbättringen att överstiga avdikningskostnaderna. Då förrättningskostnaderna utgöra för själva torrlägningsarbetet icke direkt vidkommande kostnader och av delägarna måste erläggas oberoende

4.
av om företaget kommer till utförande eller ej, torde företags
bärighet kunna prövas oberoende av dem.

Med stöd av vad sålunda blivit utrett får jag tillstyrka att
statsbidrag beviljas till kostnaderna för ifrågavarande företags ge-
nomförande.

Bilagor.

- 1/ Kostnadssammandrag.
- 2/ Arvodesräkning.
- 3/ Avskrift av laga synehandlingar.
- 4/ Ritningar, ett blad.

Höör 1 mars 1934.

Ivar Nyman.

statens e.lantbruksingenjör.

Kostnadsammandrag.

Torrläggningskostnad enligt vid syneförrättningen

upprättat kostnadsförslag

1.540.- x)
Kr. ~~1.650.-~~

Arvode m.m. för syneförrättningen

168:-

" för betänkandet med tillhörande bilagor

48:-

Summa Kronor

1.750.-

~~1.850.-~~

Beräknad jordförbättring

Kronor

1.753:-

Relativ kostnad

1,06

Statsbidrag enligt gällande bestämmelser

Kronor

870:-

Höör 1 mars 1935.

Ivar Nyman.

*Hinskrifning vidtagen av Kungl. Lantbruksstyrelsen med
Stöd av från försöksställaren inkommen ny kost-
nadsberäkning.*

*Vid arbetsplanens fastställande har kostnaden för
företaget beräknats till 1.750.- kronor*

*Stockholm den 31 oktober 1935
På Kungl. Lantbruksstyrelsens vägnar:
Albert Smith.*

Arvodesräkning

för upprättande av handlingar för sökande av bidrag från statens
avdikningsanslag till "Snårestad nr 25 dikning av år 1935", upp-
rättad enligt lantbruksingenjörstaxan av den 27 juni 1930.

Betänkande § 45 med sammanfattning av

kostnadsförslag

Kr. 12:-

Laga kraftbevis med kommissionärsarvode

och porto

3:50

Avskrifter och kopior.

Plankarta § 51 enl. spec. i synehandl.

arv.räkning

12:20

Profiler och andra ritningar enligt spec.

1 synehandl. arv.räkning 75 % därav

3:60

Avskrift av handlingar § 55

12:10

Översiktskarta § 41

4:-

Inbindning av handlingar

0:60

Summa Kronor

48:-

Den, som med denna räkning icke åtnöjes, äger att inom tre
månader efter delfåendet kläder därå anställa genom stämning till
Vemmenhögs m.fl. häradsrätt.

Höör i mars 1935.

Förestående sidor nr. 1 - 6 vidimeras ex officio:

Tom Nyman

Afskrift av
Förslag
till Snårestad nr 25 dikning av år 1935
uti Snårestad socken av Malmöhus län
upprättat vid syneförrättning enligt vattenlagen
år 1935 av
Ivar Nyman
statens e.lantbruksingenjör.

Innehåller 20 skrivna och paginerade sidor.
Härtill hör ett blad ritningar.

Översiktskarta.



Skala 1:100.000.

Protokoll fört vid sammanträde rörande torrläggning av mark inom Snårestad by nr 25 uti Snårestad socken samt Marsvinsholm nr 1 uti Balkåkra socken av Malmöhus län.

Till sammanträde hos lantbrukaren Oskar Karlsson, Snårestad nr 25 onsdagen den 31 oktober 1934 kl. 3 em. hade infunnit sig:

Undertecknad, förrättningsman,

Jöns Hansson,

Per Ingemansson - Roth,

Nils Nilsson såsom ombud för modern Kerstin Nilsson, dock utan fullmakt,

Ola Andersson

Lars Hansson,

Oskar Karlsson,

Olof Andersson,

Lars Svensson,

Anders Jönsson,

Godsägaren Jörgen Larsen såsom ombud och delägare i J. Johannes-
sons sterbhus, Marsvinsholm.

§ 1.

Upplästes det för förrättningsmannen utfärdade förordnandet

/Bil. A¹ - A⁴/.

§ 2.

Något jäv mot synemannen kunde ej utrönas.

§ 3.

Hävden genomgicks och godkändes.

4.
§ 4.

Förrättningsmannen redogjorde för de verkställda förundersökningarna och redogjorde för de upprättade konceptritningarna.

§ 5.

Då intressenterna ännu ej ansågo sig kunna fatta beslut om företagets omfattning eller göra några yrkanden därom, yrkade sökandena att syneförrättningen skulle uppskjutas tills vidare.

§ 6.

Meddelade förrättningsmannen att nytt sammanträde i frågan kommer att hållas på samma plats å tid som senare kommer att meddelas samtliga intressenter.

Snårestad den 31 oktober 1934.

Ivar Nyman

statens o. lantbruksingenjör.

Tisdagen den 26 februari 1935 kl. 1 em. inställde sig ånyo förrättningsmannen hos lantbrukaren Oskar Karlsson, Snårestad nr 25, för fortsatt handläggning av förevarande syneförrättning.

Samtliga intressenter hade jämväl infunnit sig:

Såsom sökande till förrättningen: Oskar Karlsson, Anders Jönsson, Lars Svensson, Per Ingemansson - Roth och Lars Hansson.

Såsom övriga delägare och intressenter: Ola Andersson, Jöns Hansson,

Nils Nilsson såsom ombud för modern Kerstin Nilsson, Olof Andersson, samtliga i Snårestad nr 25, och godsägaren Jörgen Larsen, Marsvinsholm.

§ 7.

Förrättningsmannen företedde de upprättade ritningarna och redo-

5
gjorde för det upprättade förslaget.

§ 8.

Per Ingemansson - Roth och Anders Jönsson förklarade att de icke mera hade några yrkanden om ett avlopp genom och från deras mark skulle upptagas och ingå i den nu förevarande syneförrättningen.

§ 9.

Godsägaren Jörgen Larsen förklarade att han icke hade något att erinra mot det upprättade förslaget och den föreslagna sträckningen genom mark till Marsvinsholm, samt att några ersättningar ej påyrkades för skada eller intrång därav. Han förbehöll sig rättighet att på egen bekostnad låta utföra extra brunnar å rörledningen på Marsvinsholms mark om detta skulle visa sig lämpligt i samband med arbetenas utförande. Tillståndet lämnades under förutsättning att Marsvinsholms mark ej drabbades av någon delaktighet i företaget. Vidare yrkade han att godsförvaltningen underrättades när arbetena skulle påörjas så att tillfälle gavs att närvara vid ledningssträckans utsättning.

§ 10.

Enhälligt beslöto sakägarna att några ersättningar ej skulle utgå för skada eller intrång i samband med arbetenas utförande.

§ 11.

Delägarna yrkade på företagets utförande i enlighet med det upprättade förslaget samt beslöto att ingå särskild överenskommelse om grunderna för arbetenas utförande och framtida underhåll, och vitsordades densamma genom påskrift av förrättningsmannen.

§ 12.

6.
Enhälligt beslöto delägarna att välja två personer till arbets-

styrelse för företaget och valdes därtill:

lantbrukaren Oskar Karlsson, såsom ordförande och aktförvarare, och
Lars Svensson, samtliga i Snårestad nr 25 pr Marsvinsholm.

§ 13.

Delägarna beslöto att gemensamt söka statsbidrag till alla kostnader för företagets genomförande och befullmäktigades den valda arbetsstyrelsen:

att ingå till Kungl. Maj:t med anhållan därom,

att med vederbörande myndigheter upprätta erforderliga kontrakt och förbindelser för statsbidragets erhållande samt att uppbära och utkvittera detsamma.

§ 14.

I fråga om förrättningskostnader och debiterade dagarvoden hänvisades till upprättad arvodesräkning.

§ 15.

Upplästes synemännens utlåtande.

§ 16.

Som intet vidare anfördes upplästes protokollet, som lämnades utan anmärkning, varefter syneförrättningen förklarades avslutad.

Snårestad den 26 februari 1935.

Ivar Nyman.

statens e.lantbruksingenjör.

Förestående protokoll har blivit vid sammanträdet uppläst och
varder härmed justerat:

Per Ingemansson - Roth.

Anders Jönsson.

Till Kungl. Befallningshavande i Malmöhus län.

Malmö.

Undertecknade anhålla om förordnande för behörig förrättningsman att enligt gällande vattenlag förrätta laga syn å avloppsdiket från nr 26 Snårestad genom ägor tillhörande nr 25 inom Snårestad socken Ljunits härad Malmöhus län.

Snårestad den 15 maj 1931.

Oskar Karlsson

Per Roth

Anders Jönsson

Lars Hansson

Lars Svensson.

Bevittnas

Edvin Torstensson

Anton Thorstensson.

Bil. A².

R e s o l u t i o n.

Herr lantbruksingenjören i Malmöhus län förordnas härigenom att, därest laga hinder ej möter, i behörig ordning företaga den i inneliggande ansökan omförmälda förrättning.

Malmö i landskansliet den 22 maj 1931.

På länsstyrelsens vägnar:

Namn oläsligt.

T. Kinnman.

Bil. A³.

R e s o l u t i o n nr 2052.

Extra lantbruksingenjören David Larsson förordnas att, därest laga hinder icke möter, övertaga och lagligen handlägga den åt lantbruksingenjören i Malmöhus län, enligt för honom den 22 maj 1931 ut-

färdat förordnande, uppdragna, i bilagda förteckning omförmälda förrättning för torrläggning av mark tillhörande nr 25 Snårestad i Snårestads socken, Ljunits härad.

Malmö i landskansliet den 13 juli 1932.

På länsstyrelsens vägnar:

T. Thege.

E. Wessman.

Bil. A⁴.

R e s o l u t i o n nr. 1211.

Extra lantbruksingenjören Ivar Nyman förordnas att, därest laga hinder icke möter, övertaga och lagligen handlägga den åt extra lantbruksingenjören David Larsson enligt förordnande den 13 juli 1932 uppdragna, i inneliggande ansökan omförmälda förrättning.

Malmö i landskansliet den 6 maj 1933.

På länsstyrelsens vägnar:

T. Thege.

Oscar Rud. Olsson.

Bil. B.

Ö v e r e n s k o m m e l s e.

rörande torrläggning av mark inom Snårestad by nr 25 uti Snårestad socken av Malmöhus län.

Emellan undertecknade, markägare inom nämnda by, har träffats nedanstående överenskommelse.

1/ Förbinda vi oss att enligt nedan i punkt 3 angivna grunder utföra och fullborda torrläggningen av en del oss tillhöriga vattenskadade marker i fullständig överensstämmelse med den plan och det förslag, som vid syneförrättning enligt vattenlagen upprättats år 1935 av e.lantbruksingenjör Ivar Nyman.

2/ Likaledes förbinda vi oss att efter samma grunder underhålla de utförda arbetena.

3/ Kostnaderna för arbetenas utförande och framtida underhåll samt förrätningskostnader och andra för företaget gemensamma kostnader skola delägarna emellan fördelas efter nedan nämnda procenttal:

Snårestad nr 25 ⁵	, Lars Svensson	13,0	procent
" " 25 ⁸	, Oskar Karlsson	50,0	"
" " 25 ¹⁵	, Lars Hansson	28,0	"
" " 25 ¹⁶	, Ola Andersson	2,0	"
" " 25 ²¹	, Olof Andersson	7,0	"

Summa 100,0 procent.

Sålunda överenskommet försäkras

Snårestad den 26 februari 1935.

Oskar Karlsson Lars Svensson

Lars Hansson Ola Andersson

Olof Andersson

Förestående överenskommelse vitsordas:

Ivar Nyman.

statens e.lantbruksingenjör.

Ägares namn samt ägobeskrivning	Ägo- figur nr	Areal				Summa areal		Båtnad			Summa båtnad		
		Åker		Annan mark				pr har	pr ägofigur		Kr. öre		
		Har	ar	Har	ar	Har	ar		Kr.	öre			
Ägobeskrivning													
för "Snårestad nr 25 dikning av år 1935"													
<u>Snårestad socken, Malmöhus län.</u>													
<u>65/2304 mtl. Snårestad nr 25⁵.</u>													
<u>Lars Svensson</u>													
Åker	1		20					900	180	-			
Äng	2				7			1200	84	-			
							27				264	-	
<u>53/1536 mtl. Snårestad nr 25⁸.</u>													
<u>Oskar Karlsson</u>													
Åker	3		6					1400	84	-			
"	4		5					900	45	-			
"	5		10					1100	110	-			
Äng	6				3			1200	36	-			
Åker	7		13					1100	143	-			
Äng	8				10			1200	120	-			
Åker	9		25					1200	300	-			
							72				838	-	
<u>1/48 mtl. Snårestad nr 25¹⁵.</u>													
<u>Lars Hansson</u>													
Åker	10		6					400	24	-			
"	11		5					800	40	-			
"	12		12					800	96	-			
Transport			23					99	180	-	1102	-	

Bil. D.

Läge pålnummer	Längd i meter	Arbete och jordmån	Antal	à Kr.	Kostnad		Summa	
					Kr.	öre	Kr.	öre
		<u>Kostnadsförslag</u>						
		för "Snårestad nr 25 dikning av år 1935".						
0-2+65	265	Rör 37,5 cm. (15")	lm. 265	3:-	795	-		
		Grävning, läggning och höljning	lm 265	2:50	662	50		
0,0+48,1+35		Brunnar 60 cm.	st. 3	35:-	105	-		
2+65		Kringmurning av rörutlopp			20	-		
2+65-3	35	Rensning och släntjustering			15	-	1597	50
		För arbetets tilläyn och kontroll						
		tillägges					52	50
	300						1650	-
		<u>Summa kronor</u>						
		Snårestad den 26 februari 1935.						
		Ivar Nyman.						

[illegible]

Kostnadsfördelningslängd

för "Snårestad nr 25 dikning av år 1935".

Fastighet, ägare.	Deltager i kostnaden för torrlägg- ningen. kr.	syneför- rättningen. kr.	Andel i företaget 1 procent %
<u>Snårestad socken.</u>			
65/2304 mtl.Snårestad nr 25 ⁵			
Lars Svensson, <u>sök.</u>	214:50	21:06	13,0
53/1536 mtl.Snårestad nr 25 ⁸			
Oskar Karlsson, <u>sök.</u>	825:-	81:-	50,0
1/48 mtl.Snårestad nr 25 ¹⁵			
Lars Hansson, <u>sök.</u>	462:-	45:36	28,0
7/1024 mtl.Snårestad nr 25 ¹⁶			
Ola Andersson	33:-	3:24	2,0
23/1728 mtl.Snårestad nr 25 ²¹			
Olof Andersson	115:50	11:34	7,0
Summa	1.650:-	162:-	100,0

Snårestad den 26 februari 1935.

Ivar Nyman.

U t l ä t a n d e

rörande Snårestad nr 25 dikning av år
1935 uti Snårestad socken och beröran-
de jämväl Marsvinsholm nr 1 uti Balk-
åkra socken av Malmöhus län.

Mom. 1. Företagets belägenhet och omfattning.

Företaget avser bättre torrläggning av marker tillhörande fastig-
heterna Snårestad nr 25⁵, 25⁸, 25¹⁵, 25¹⁶ och 25²¹ i Snårestad socken.
Det är beläget omkring 1,5 kilometer väster om Balkåkra sockens kyrka
och 1,2 kilometer söder om Marsvinsholm järnvägsstation. Å den syne-
handlingarna tillhörande översiktskartan har området angivits med röd
färgläggning.

Företaget är beläget mellan de i K.K. den 13 april 1922 med nr 89
och 90 betecknade nederbördsområdena.

I företaget ingår endast upptagande av avloppssträckan mellan av-
vägningspunkterna 0 - 3, om 300 meters längd, med den sträckning, som
angivits å hithörande plankarta med röd beteckning. Den mark, som be-
räknas bliva förbättrad genom företagets utförande har upptagits å
plankartan och utgör densamma en areal av 1,81 hektar, som anges
i den förslaget tillhörande ägobeskrivningen.

Mom. 2. Förordnande m.m.

Genom Länsstyrelsens i Malmöhus län resolution den 6 maj 1933
förordnades undertecknad att handlägga ifrågavarande förrättning, och
har på grund därav och i anslutning till intressenternas framställda
yrkanden, föreliggande förslag till torrläggning upprättats.

15.

Mom. 3. Laga hinder.

Något laga hinder mot förrättningen har ej anmälts och har något sådant ej heller kunnat utrönas.

Mom. 4. Företagets beskaflenhet.

Företaget är att hänföra till dikning, varom i kap. 7 vattenlagen stadgas.

Mom. 5. Företagets benämning.

Företaget skall benämnas Snårestad nr 25 dikning av år 1935.

Mom. 6. Vattenmängd och föreslagna dimensioner.

Nederbördsområdet, som å hithörande översiktskarta angivits med enheldragen blå linje, utgör omkring 100 hektar. Med en beräknad högsta avrinning av 1,0 sek.liter per hektar blir största avrinnande vattenmängden 0,1 kbm/sek. Avloppet skall utföras såsom täckt ledning mellan avvägningpunkterna 0 - 2+65 med rör av invändig diameter av minst 37,5 cm (15") i lutning av 4:1000 såsom angivits å hithörande profilritning. Å avloppssträckan 2+65 - 3 skall det befintliga avloppet rensas och fördjupas till å profilritningen angivet djup.

Mom. 7. Båtnad, kostnad och kostnadsfördelning.

Plankartan i skala 1:2000 är upprättad genom nymätning av de av företaget berörda markerna, och utvisar densamma den mark, som kan beräknas erhålla båtnad genom företagets utförande. Värdet av denna båtnad har synemannen approximativt uppskattats till 1.753:- kronor.

Kostnaderna för arbetenas utförande hava beräknats till 1.650:- kronor. Genom särskild överenskommelse, vitsordad av synemannen, hava delägarna i företaget överenskommit om kostnadernas fördelning, och

ligger densamma till grund för den upprättade kostnadsfördelningslängden. Enligt där i angivna procenttal skola alla kostnader för företaget fördelas.

Mom. 8. Ersättningar.

Några ersättningar skola icke utgå för skada eller intrång i samband med detta företags utförande.

Mom. 9. Arbetenas utförande.m.m.

Företaget skall utföras i överensstämmelse med det vid denna förrättning upprättade förslaget med tillhörande ritningar. Det må påörjas så snart denna förrättning vunnit laga kraft och skall vara fullbordat senast inom fyra år efter nämnda tidpunkt.

Företagets utförande skall stå under ledning av en arbetsstyrelse, som skall handhava företagets angelägenheter jämlikt kap. 7 § 61 vattenlagen. Val av arbetsstyrelse skall anmälas till Länsstyrelsen i Malmöhus län, innan arbete å annans mark må påörjas.

Vid arbetenas utförande skall iakttagas:

att till rörledningar må användas endera glacerade lerrör, ej sämre än Höganäs kvalitet III, eller cementrör med muffar och av så god beskaffenhet, att desamma utan att skadas kunna i vått tillstånd belastas med 17 kg. per centimeter längd av röret längs den översta och understa generatrisen av det horisontellt anbragta röret,

att cementrören dessutom skola vara så täta och homogena i godset att vattenytan i ett fyllt rör efter ett dygn ej sjunker mera än 1 millimeter per timme,

att innan arbetena påörjas ägaren till Marsvinsholm nr 1⁹ underrättas

om tidpunkten därför,

att om ägaren till Marsvinsholm nr 1⁹ så påyrkar, skola extra brunnar anordnas å ledningssträckan 0+58 - 2+65 i samband med arbetenas utförande. Dessa skola bekostas av ägaren till Marsvinsholm nr 1⁹, att rörfogarna å sträckan 0+58 - 2+65 skola tätas och igengjutas.

Mom. 10. Framtida underhållet.

Företaget skall omsorgsfullt underhållas och erforderliga rensningar verkställas så ofta det är erforderligt. Kostnaderna för underhållsarbetena skola fördelas efter samma grunder, som gälla för avloppets första upptagande.

Mom. 11. Särskilda medgivanden.

Ägarna av fastigheterna Snårestad nr 25⁵, 25¹⁵, 25¹⁶ och 25²¹ skola för torrläggning av sin i företaget ingående mark äga rätt att lägga lämplig täckt ledning ned till närmaste brunn å det föreslagna avloppet, utan särskild ersättning därför, under förutsättning att arbetena ske på sätt och tidpunkt att skada ej göres å växande gröda.

Mom. 12. Vattendomstolsavgift.

Någon dylik avgift skall ej utgå för detta företag.

Mom. 13. Aktförvarare.

Avskrifter och kopior av vid denna förrättning upprättade handlingar och ritningar skola förvaras av ägaren till fastigheten Snårestad nr 25⁸ /Oskar Karlsson/.

Mom. 14. Besvärshänvisning.

Den, som icke åtnöjes med synemännens i detta utlåtande meddelade beslut, ingive inom sextio dagar härefter i tre exemplar sina till

Söderbygdens Vattendomsstol, Stockholm, ställda besvär, skolande i besvären upptagas klagandens alla påståenden och skälen därtill, samt vid desamma fogas de handlingar, klaganden vill åberopa till stöd för ändringsökandet.

Snårestad den 26 februari 1935.

Ivar Nyman.

Statens e.lantbruksingenjör.

Arvodesräkning

för syneförrättning enligt vattenlagen rörande "Snårestad nr 25 dikning av år 1935" uti Snårestad socken av Malmöhus län; upprättad enligt lantbruksingenjörstaxan av den 27 juni 1930.

Lösen av förordnandet, kommissionärsarvode	kr.	1:70
Kallelser och underrättelser, § 5, 10 st.		5:-
För ägomätning i skala 1:2000, §§ 6 - 10		
områdets gränser: 0,5 km. á 3:-	1:50	
Ägofigurer: åker, 1,5 fig. á 0:05, 1,6 har á 2:-	3:95	
Äng 3 fig." " , 0,2 " " 1:40	0:40	
30 % tillägg á 5:65	<u>1:75</u>	7:60
rubrik, skala m.m.		4:-
vattenavlopp 0,25 km. á 11:-, 30 % tillägg		3:55
För ytavvägning § 11, 25 punkter á 0,03, 1,8 har á 0:50		1:65
begränsningskurva 0,5 á 2:-		1:-
För längdavvägning, undersökningar, uppgående av nederbördsområde, sammanträden § 46 den 25/4, 26/4, 28/4, 29/4 1933, 31/10 1934, 26/2 1935, 3 3/4 dagar. á 12:-		45:-
För arealuträkning § 13, 18 fig. á 0:07, 1,8 har á 0:20		1:60
" Ägobeskrivning § 14		1:50
" båtnadsberäkning § 17, 18 fig. á 0:06		1:05
" profilritning § 19,		2:-
rubrik, skala m.m.		3:-
För hydrografisk utredning § 23		2:-
" dimensionering och planläggning § 24		10:-
" insättning av dikessträckning á kartan § 26		1:35
" kostnadsberäkning § 28		5:65
" införande av höjdsiffror á plankartan § 39 , 25 st.		0:25
" översiktskarta § 41		4:-
" kostnadsfördelningslängd § 43		5:50
" utlåtande § 45		15:-
" utredning á lantmäterikontoret den 2/5 1933, 1 dag		6:-
" ritningar till brunnar och rörutlopp		4:-
" inbindning av handlingar		<u>0:60</u>

Transport

131:-

Transport kr. 131:-

Avskrifter och kopior:

Kopia av plankartan § 51	7:-	
18 ågofig. á 0:10	1:80	
1,8 har á 0:28	0:50	
25 % tillägg á kr. 2:30	0:55	
25 st. höjdlägestal á 0:02	0:50	
inritning av avlopp	<u>2:40</u>	12:75
Kopia av profilritningen, brunn och rörutlopp		4:80
Översiktskarta § 41		4:-
Avskrifter av synehandlingar § 57, 16 sidor á 0:55		8:80
Inbindning och vävfodring av ritning		<u>0:65</u>
	<u>Summa kronor</u>	<u>168:-</u>

Den, som med denna räkning icke åtnöjes, Åger att inom tre månader efter delgivandet klander därå anställa genom stämning till Vemmenhögs m.fl. häradsrätt.

Snårestad den 26 februari 1935

Ivar Nyman

statens o.lantbruksingeniör.

Förestående sidor nr. 1-20 vidimeras ex officio:

Ivar Nyman

75 121/35

M 1-0474

DIARIE NR 16966
K. LANTBRUKSSTYRELSEN
14 SEP. 1936

KONTRAKT.

Sedan Kungl. Maj:t den 18 oktober 1935 för
"Snårestad nr 25 dikning av år 1935" i Snårestads socken av
MALMÖHUS LÄN

h. h. Nito

under föreskrift, dels att vid sådana betongarbeten, som kunna ifrågakomma vid företaget, material av inhemsk tillverkning bör användas, då icke särskilda omständigheter till annat föranleda, dels ock ~~under föreskrift~~, att bidragstagare skall vara skyldig underkasta sig den granskning från Riksdagens revisorers sida rörande statsbidragets användning, som Kungl. Maj:t kan komma att föreskriva, beviljat ett **statsbidrag** utan återbetalningsskyldighet av åttahundra ^{sju} tio (870) kronor att utgå från **statens avdikningsanslag**

ävensom fastställt en av statens lantbruksingenjör I. Nyman

vid syneförrättning år 1935 upprättad arbetsplan med därtill hörande kostnadsförslag,

h~~av~~ undertecknad, som av vederbörande intressenter utsetts till styrelse ~~förtroende~~

~~man~~ för företaget, med

Kungl. Lantbruksstyrelsen, å Kungl. Maj:ts och Kronans vägnar, avslutat följande kontrakt,

varigenom ^{vi} ~~jag~~ för egen del samt å vederbörande intressenters i företaget vägnar åtaga

och förbind ^{oss} ~~mig~~

1:o) att utföra företaget i noggrann överensstämmelse med den av Kungl. Maj:t fastställda arbetsplanen med de eventuella ändringar däri, varom vederbörande myndighet må efter framställning besluta,

att fullborda arbetet till den 1 september 1937,

att vid företagets utförande iakttaga de föreskrifter, som av Kungl. Maj:t eller Lantbruksstyrelsen må hava meddelats,

att bestrida vad utöver beviljat statsbidrag kan erfordras för företagets fullbordande,

att gälda vederbörande förrättningsman tillkommande gottgörelse enligt taxa även i fråga om av Lantbruksstyrelsen beordrad avsyning av företaget,

att, när så av Lantbruksstyrelsen påfordras, efter företagets fullbordande förete behörigen verifierade räkenskaper över de med företaget förenade utgifterna och att vidkännas sådan minskning av till företaget beviljat statsbidrag, som Lantbruksstyrelsen efter granskning av sagda räkenskaper finner sig böra föreskriva,

att underhålla det utförda arbetet intill dess sådan underhållsskyldighet kan varda andra i laga ordning ålagd eller vederbörande från underhållsskyldigheten befriats, samt

att vid arbetets utförande ävensom i fråga om underhållsskyldighetens fullgörande underkasta ^{OSS} ~~sig~~ Lantbruksstyrelsens inseende och kontroll;

2:o) att för tjänsteman, som av Lantbruksstyrelsen eller Väg- och Vattenbyggnadsstyrelsen förordnas att verkställa besiktning eller avsyning av arbetet eller inspektion av underhållsarbetet, tillhandahålla den för företaget fastställda arbetsplanen med därtill hörande handlingar och ritningar;

3:o) att i händelse avvikelse utan därtill i vederbörlig ordning erhållet tillstånd skett från den fastställda arbetsplanen, eller arbetet icke inom därför bestämd tid fullbordats och Lantbruksstyrelsen ej heller meddelat anstånd med dess utförande, låta det ankomma på Kungl. Maj:t att inställa all vidare utbetalning av statsbidraget samt att återfordra vad därav uppburits att inom viss angiven tid på en gång eller efter hand inbetalas till Kungl. Statskontoret, ävensom att å sålunda lyftade och återburna medel erlägga fem procent årlig ränta från lyftningsdagen till dess återbetalning sker;

4:o) att ifråga om tid för lyftande av statsbidraget i mån av arbetets fortgång låta gälla vad Lantbruksstyrelsen därutinnan bestämmer; och skall, därest icke Kungl. Maj:t med avseende å särskilda förhållanden prövar skäligt annorlunda förordna, någon del av statsbidraget innestå i Statskontoret intill dess arbetet blivit vederbörligen avsynat och av Lantbruksstyrelsen godkänt;

5:o) att vid avslutandet av detta kontrakt för förvaring i Lantbruksstyrelsens arkiv till Styrelsen överlämna bestyrkt avskrift och kopia av de till den fastställda arbetsplanen hörande handlingar och ritningar, ävensom att, innan sista delen av statsbidraget lyftes, till Lantbruksstyrelsen överlämna fullständig beskrivning jämte ritning över sådan avvikelse från den fastställda planen, vartill vederbörligt tillstånd må hava meddelats;

6:o) att bestrida eller gottgöra alla kostnader av vad beskaffenhet de vara må, som i följd av det erhållna statsbidraget kunna komma att föranledas för Statskontoret;

7:o) att för fullgörande av detta kontrakt ävensom, därest mot kontraktet brytes, för återbäring av lyftad del av statsbidraget jämte därå upplupen ränta, ställa sådan säkerhet, som av Lantbruksstyrelsen godkännes; samt

8:o) att fullgöra de övriga åtaganden, som enligt gällande författningar i ämnet åligga mottagare av ifrågavarande statsmedel.

Härav äro två lika lydande exemplar upprättade, av vilka vardera kontrahenten tagit ett.

Snärstad den 8/9 1936.
Oskar Karlsson cigare till Snärstad 25³
Lars Lönsson " " " 25⁵


Att Oskar Karlsson och Lars Lönsson

i bägges vår närvaro egenhändigt undertecknat förestående kontrakt, intyga:

August Falkman Riktar Sjoberg
Adress 35 Snärstad Adress 25 Snärstad

Med stöd av Kungl. brevet den 18 oktober
1935... antager Kungl. Lantbruksstyrelsen,
å Kungl. Maj:ts och Kronans vägnar, detta
kontrakt.

Stockholm den 9 oktober 1936.
På Kungl. Lantbruksstyrelsens vägnar

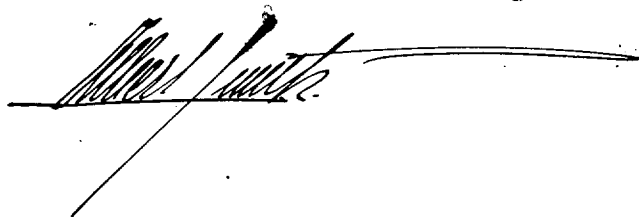

Vederbörandes uppmärksamhet fästes å bestämmelserna i 13 kap. 17 § vattenlagen, vari stadgas att, därest det framtida underhållet försummas, Konungens Befallningshavande eller annan myndighet Konungen bestämmer äger själv bota bristen på den försumliges bekostnad.

121/35

16967

DIARIE NR

K. LANTERJUSSTYRELSEN

14 SEP. 1936

Att dikningsföretaget "Lärestad nr 25 dikning
av år 1935" i Lärestads socken av Malmslättens län
är påbörjat och i det närmaste fullbordat intygar

Lärestad den 8 sept. 1936
Sture Wronner
kom. n. s. ordf.

Utdrag ur Taxeringslängd över fastighet. för vilken
fastighetskatastr utgöres i Lärrestads socken Ljuncks
härad och Malmshus län för år 1935.

Att hemmansägaren Karl Gustaf Olsson i
Lärrestad nu 18 äger jordbruksfastighet av taxerings-
nämnden uppskattad till 12300 kr. och hemmansägaren
Alfred Nilsson i nu 18 jordbruksfastighet av tax. nämnden
uppskattad till 11100 kr. intygas härmed.

Lärrestad den 8 sept. 1936

Sten Kinnon

Komm. u. s. ordf.

Till

Statens e.lantbruksingenjör Th.Möller,

Höör.

Till Kungl. Lantbruksstyrelsen har inkommit avsyningsrapport för "Snårestad nr 25 dikning av år 1935" i Snårestads söcken av Malmöhus län.

Av rapporten framgår, att företaget vid av Eder den 29 januari 1938 verkställd avsyning befunnits utfört i överensstämmelse med den fastställda planen med undantag därav, att brunnen vid 1+35 icke kommit till utförande. Företaget förordades av Eder till godkännande i befintligt skick.


Enär Lantbruksstyrelsen icke utan vidare finner uppenbart, att ifrågavarande brunn kan slopas, utan att därigenom olägenhet vållas för markägaren samt för delägarna själva i anseende till ledningens underhåll, synes utredning härom ävensom behörigt medgivande till brunnens slopande böra lämnas.

Lantbruksstyrelsen vill i anledning härav med överlämnande av till Lantbruksstyrelsens arkiv hörande 1 häfte handlingar och 1 ritning anmoda Eder att vidtaga den åtgärd, som härav kan föräledas.

I avvaktan härpå och akternas återställande uppskjutes frågan om företagets godkännande.

Stockholm den 18 februari 1938.

På Kungl. Lantbruksstyrelsens vägnar

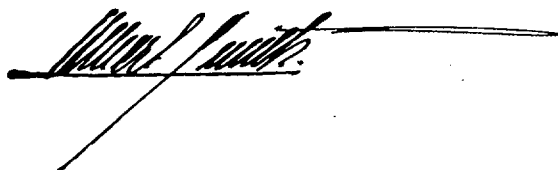


Till

Kungl. Lantbruksstyrelsen.

Med anledning av ovanstående får jag vördsamt meddela, att vid av mig under gårdagen verkställd besiktning befanns brunnen vid 1+35 vara utförd, varför företaget i sin helhet nu utförts enligt förslaget.

Höör den 10 mars 1938.

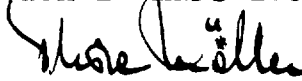

121/35
n. 4. 17/9 38

Godk. 19/3 38

DIARIE Nr 2743
K. LANTBRUKSSTYRELSEN
8 FEB. 1938

R a p p o r t

över verkställd avsyning av Snårestad nr 25 dikning av år 1935 i Snårestads socken av Malmöhus län.

Planen fastställd den 18 oktober 1935.

Beviljat statsbidrag : 870:- kr.

Beviljat statslån : - "

Kontrakt antaget den 9 oktober 1936.

Styrelsens ordförande ; Lantbrukaren Oskar Karlsson, Snårestad, Marsvinsholm.

Vid av undertecknad denna dag verkställd avsyning av ovan angivna företag befanns arbetet vara i sin helhet utfört i överensstämmelse med den fastställda planen med undantag av att brunnen vid 1+35 icke kommit till utförande.* Företaget förordas till godkännande i befintligt skick.

Höör den 29 januari 1938.

Thore Höller.

* *använda utförda arbet. kommande till Th. Höller den 10 mars 1938*