

Förslag till Kattarps dikningsföretag år 1936

Kattarps socken, Malmöhus län

Upprättat vid synförrättning år 1936 av

Thore Möller

Statens e. lantbruksingenjör

Genom Rengl. Majors utdagna bevis
den 30 juni 1927 förskedd till efter
inlämnad vid arbetets utförande


Stockholmen den 12 juli 1927.

På Rengl. Lantbrukstygelsens vägnar ³⁸ Ba

Albert Smith






Kopia
KATTARPS DIKNING
1936 JUN 8

Förslag till avlopp genom S.f.

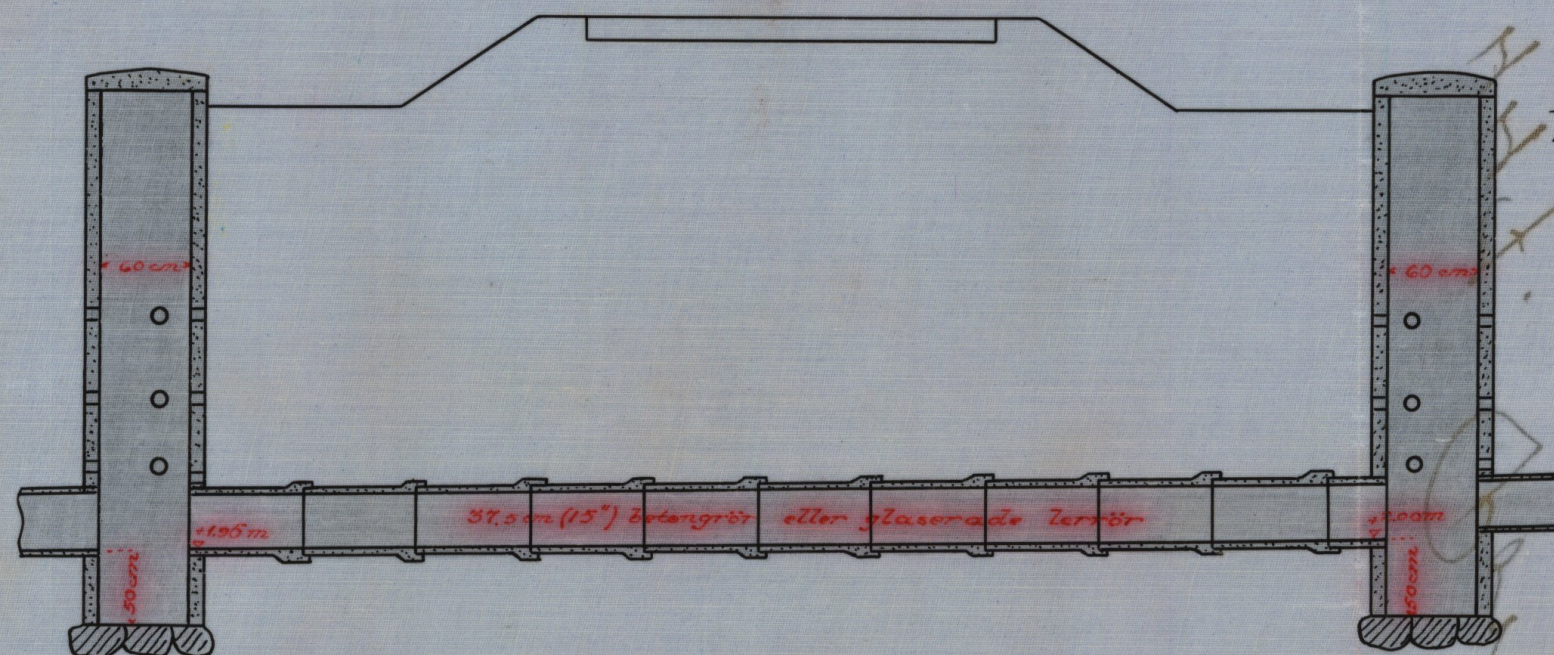

Förslag till rörutlopp vid 0.

Typritning för brunn

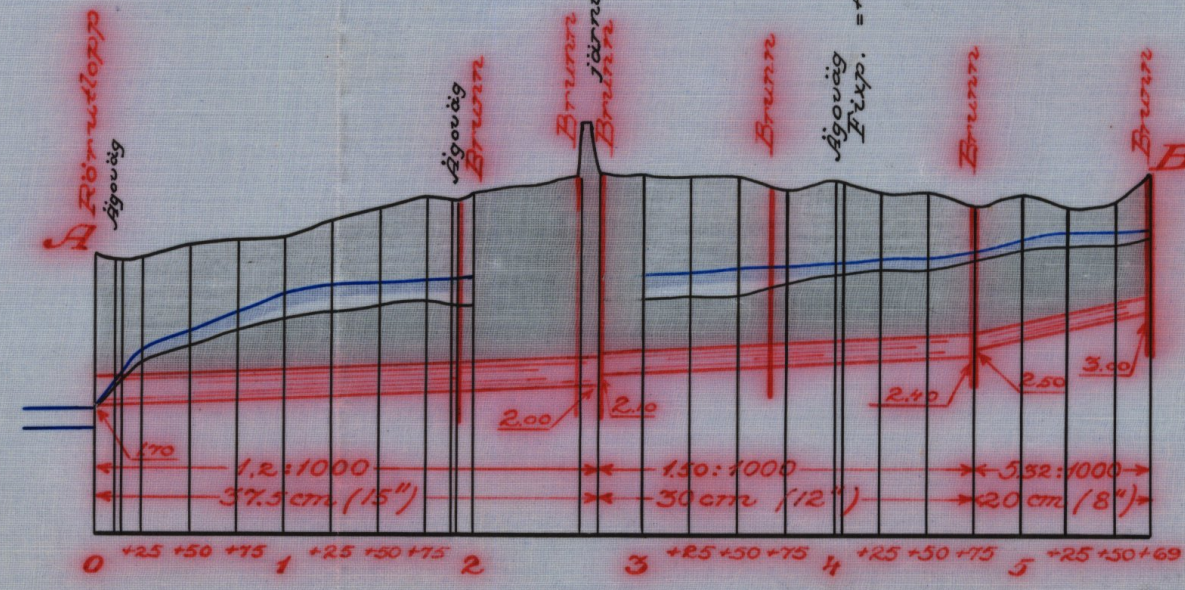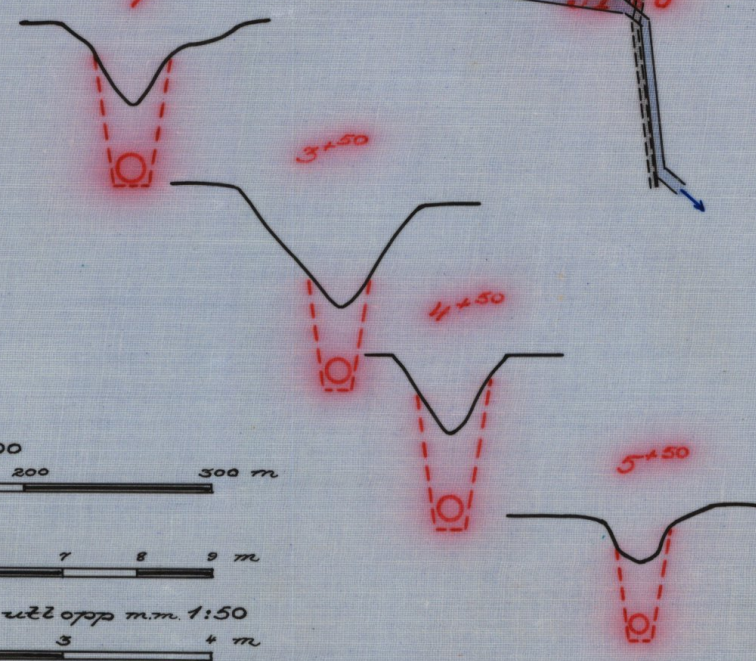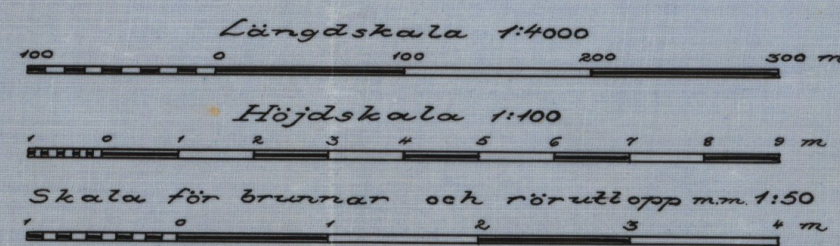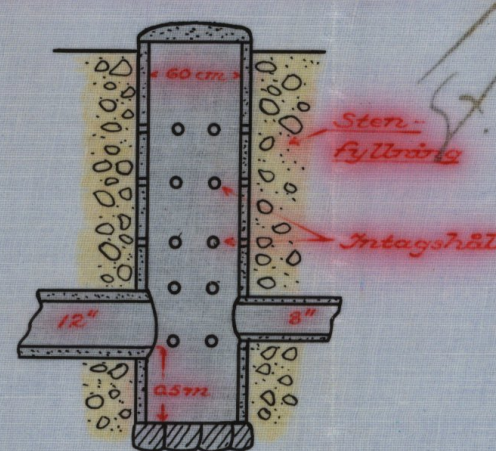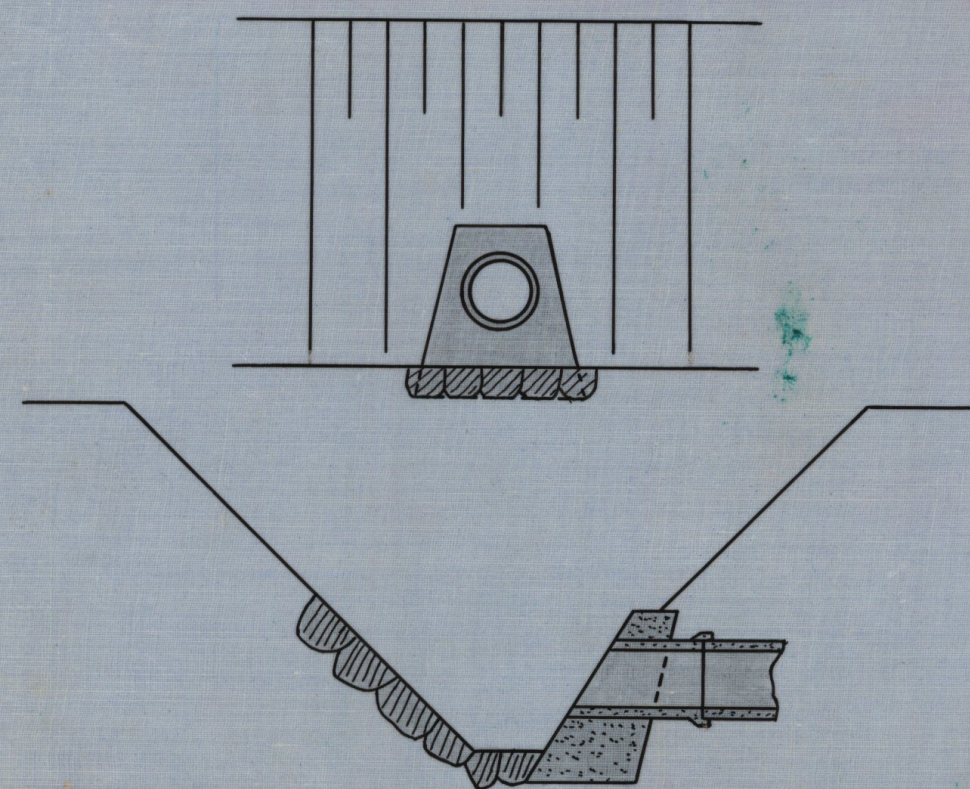

Bestyckes i tjänsten
Lasse Möller

RITN. N: 001

M 1-0530

Nr 447 Malmöhus län

M

1*0530

DIARIE Nr 13871

K LANTBRUKSSTYRELSEN

1937

Handlingar

till

KATTARPS DIKNINGSFÖRETAG ÅR 1936

Kattarps socken, Malmöhus län

Arskrift.

Genom Rungl. länets nämnda län
den 30 juni 1937 fastställt sin egen
iakttagelse vid arbetets utförande.

Stockholm den 13 juli 1937.

På Rungl. Landhushushållarens vägnar.
Albert Smith

Bestyrkes i tjänsten.
Hörsbiller.


Betänkande

till

Kattarps dikningsföretag år 1936

Kattarps socken, Malmöhus län.

Översiktskarta.

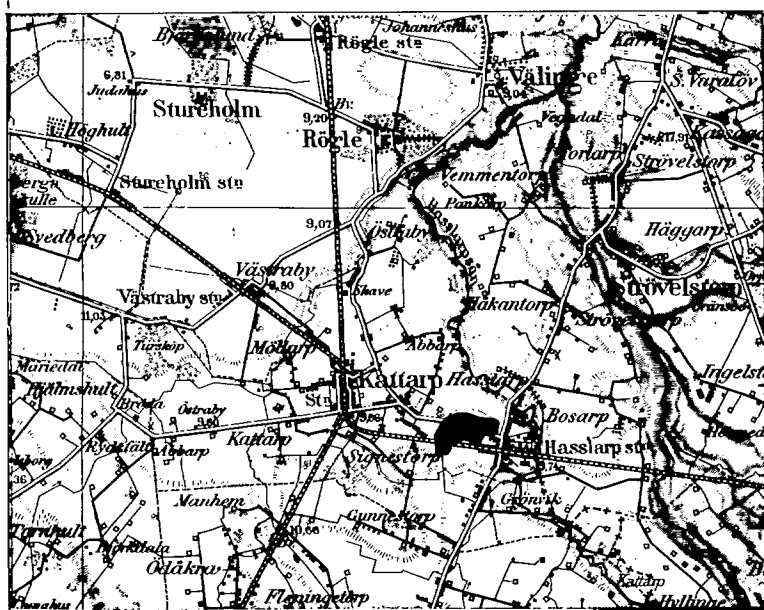

Skala 1:100000

B e t ä n k a n d e

avgivet för sökande av statsunderstöd

till Kattarps dikningsföretag år 1936

uti Kattarps socken av Malmöhus län.

Företagets läge, beskaffenhet m.m.

Till avdikning föreslagna marker äro belägna omkr. 13 km nordost Hålsingborg, mellan Kattarps och Hasslarps stationer å järnvägslinjen Mölle-Åstorp, och angivas å bifogade översiktskarta till sitt ungefärliga läge med röd färgläggning. Till följd av bristande avlopp är området i hög grad besvärat av högt grundvattenstånd. Nu föreslagna åtgärder avse att bereda möjlighet till ändamålsenlig torrläggning genom täckdikning av alla i företaget ingående marker.

Föregående rättslig utredning.

På framställning av en markägare har undertecknad förordnats att handlägga syneförrättning för ifrågavarande markers torrläggning. Denna förrättning avslutades den 17 sistlidna november. Så snart förrättningen vunnit laga kraft kommer bevis härom att tillställas Kungl. Lantbruksstyrelsen. Av synehandlingarna, som i avskrift åtfölja detta betänkande, framgår, hur kostnaderna för företaget skola fördelas m.m.

Hydrografiska förhållanden.

För de särskilda avloppssträckornas nederbördsområden, beräknade vattenmängder, lutningsförhållanden m.m. och därav föranledda rördimensioner samt för förslagets tekniska detaljer i övrigt redogöres i synehandlingarna.

Företagets omfattning, båtnad, kostnad.

Genom de föreslagna arbetenas utförande beredes möjlighet till förbättrad avdikning av en areal om 27,311 hektar, varav 21,903 hektar åker, 3,838 hektar förutvarande åker, som till följd av högradig försumpning för närvarande brukas såsom äng, samt 1,570 hektar tomt och trädgård. Vid syneförrättningen har värdet av den båtnad, som genom föreslagna åtgärder tillskyndas angivna område, beräknats till 6,944:80 kr. Kostnaden för de arbeten, som skola utföras av företaget, har beräknats till 2,950:- kr. Härtill komma kostnaderna för syneförrättningen och detta betänkande m.m., sammanlagt 358:09 kr, varför företagets totalkostnad uppgår till 3,308:09 kr. Dessutom skall av Statens Järnvägar anordnas nytt vattenavlopp genom banvallen.

Arbetstid.

I synemännens utlåtande har tiden för arbetenas fullbordande bestämts till den 1 september 1937.

Bidrags- och lånebelopp.

Samtliga delägare söka såväl bidrag utan återbetalningsskyldighet ur statens avdikningsanslag som lån ur statens avdikningslånefond till företagets genomförande. Enligt de grunder, som för närvarande gälla för erhållande av statsunderstöd till dylika företag, torde, då kostnaden uppgår till 48 % av båtnaden, statsbidrag kunna påräknas till ett belopp motsvarande 31,80 % av kostnaden, eller med i avrundat tal 1,050:- kr. samt statslån till återstående del av kostnaden eller med i likaledes avrundat tal 2,250:- kr.

Tillstyrkan av statsunderstöd.

I företaget ingående marker äro av god beskaffenhet och välbelägna i förhållande till fastigheternas åbyggnader. Då företaget dessutom beräknats lämna en avsevärd nettovinst, synes detsamma vara väl värt att komma till utförande. På grund härav får jag tillstyrka bifall till intressenternas anhållan om statsunderstöd.

Bilagor m.m.

Till detta betänkande äro fogade:

- 1/ Översiktskarta.
- 2/ Kostnadssammandrag.
- 3/ Föreningskrivelse.
- 4/ Förteckning å fastigheter, till vilkas andelar i kostnaderna för företaget avdikningslån sökes.
- 5/ Räkningar / 2 st./.
- 6/ Avskrift av synehandlingarna.
- 7/ Kopia av plan-, profil- m.fl. ritningar.

Höör 1 december 1936.

Thore Möller

Kostnadsammandrag.

Dikningsarbetet	2,950:- kr.
Syreförrättningen	289:45 "
Betänkandet m.m.	<u>68:64 "</u>
<u>Summa</u>	<u>3,308:09 kr.</u>

Höör 1 december 1936.

Thore Möller

Vad arbetsplanens förskällande har kostade för förtydlig
beräknat till 3308 kronor 9 öre.

Hörsalen den 13 juli 1937
På Kungl. Landhushushållarens ämbets-
Albert Smith.

F ö r e n i n g

Undertecknade delägare i "Kattarps dikningsföretag år 1936" i

Kattarps socken, Malmöhus län, förklara oss härmed vilja komma i åtnjutande av lån från till dylikt ändamål anvisade statsmedel och giva för den skull styrelsens ordförande i uppdrag:

att göra framställning om största möjliga lån från statens avdikningslånefond till företagets genomförande,

att, därest dylikt lån beviljas, för vår räkning med vederbörande myndighet

uppgöra kontrakt om arbetenas utförande ävensom underteckna övriga i

samband härmed erforderliga förbindelser och handlingar,

att mottaga och utkvittera utanordnade lånebelopp, samt

att anlita sakkunnig person för uppgörande av för lånets sökande och utbe-
kommande erforderliga handlingar och ritningar.

Magnilund, Kattarp, den 17 nov. 1936.

Ragnar Karlton

Ludvig Hammarlund

Gottfrid Johansson

Bevittnas:

Thore Möller

Eric Larsson

F ö r t e c k n i n g

å fastigheter, till vilkas andelar i kostnaderna för företaget avdiknings-
lån sökes.

Kattarps socken, Malmöhus län.

1/4 mtl Kattarp 1 ¹⁰ äg. Gottfrid Johansson

1/4 " " 3 ² " Ragnar Karlton

6/32 " " 4 ⁸ " Ludvig Hammarlund

Höör 1 december 1936.

Thore Möller

Förestående avskrifter, sid. 1 - 5, likhet med originalet be-

styrkes i tjänsten:

Thore Möller

Avskrift.

Vegeåns nederbördsområde nr 95.

Synehandlingar

till

KATTARPS DIKNINGSFÖRETAG ÅR 1936

Kattarps socken, Malmöhus län.

Protokoll, fört vid syneförrättning enligt vattenlagen rörande avdikning av marker tillhörande Kattarp nr 3 i Kattarps socken av Malmöhus län.

Torsdagen den 5 november 1936 kl. 10 fm. inställde sig undertecknad förrättningsman hos lantbrukaren Ragnar Karlton i Magnilund för att på grund av länsstyrelsens här nedan intagna förordnande påbörja förrättningen. Genom kungörelse /Bil.B/, vilken uppläste i Kattarps kyrka den 18 sistlidna oktober samt varit infört i tidningen Skånska Dagbladet den 20 samma månad, samt genom särskilda underrättelser, enligt förteckning /Bil.C/, hade vederbörande sakägare underrättats om förrättningens företagande denna dag.

Närvarande:

Gode män:

Lantbrukarna Eric Larsson, Fleninge, och

Nils Johan Jönsson, Lundsgården.

Sökande till förrättningen:

Lantbrukaren Ragnar Karlton, Kattarp nr 3 /Magnilund/

Övriga sakägare:

Lantbrukarna Gottfrid Johansson, Kattarp nr 1 /Stensminne/ och

Ludvid Hammarlund, " " 4.

Ingenjören V. Hellborg, Hålsingborg, såsom ombud för Statens Järnvägar,

enligt fullmakt /Bil.D./.

§ 1.

Ansökningsen till förrättningen och länsstyrelsens med anledning härav

utfärdade förordnande upplästes och bilades handlingarna /Bil.A¹⁻⁵ /.

§ 2.

Synemännen förklarades ojäviga.

§ 3.

Framvisades nivåkarta över avdikningsområdet och profilritningar över det undersökta avloppet. I samband härmed redogjorde förrättningsmannen för preliminärt förslag till torrläggning av ifrågavarande marker.

§ 4.

Sökanden yrkade, att företaget skulle utföras i huvudsaklig överensstämmelse med förslaget samt att varje ägare av mark, som vunne bätnad genom dikningen, skulle deltaga i kostnaderna.

§ 5.

Ing. Hellborg meddelade, att från Statens Järnvägars sida intet hinder mötte för företagets utförande enligt det framlagda förslaget, vilket tidigare granskats och godkänts av Statens Järnvägar. Med hänsyn till att en del kloakvatten och urinblandat vatten tillfördes avloppet, ansågs lämpligast, att avloppet genom banvallen utfördes av glaserade lerrör. Erforderliga brunnar borde placeras helt utanför järnvägens område och bekostas av dikningsföretaget.

§ 6.

Hammarlund upplyste, att större delen av hans fastighet vore täckdiktad med utlopp i nordostlig riktning. Endast ett mindre område vore för sin torrläggning beroende av nu ifrågavarande avlopp.

§ 7.

Tillsades att synemännen nu skulle besiktiga marker och avlopp, varvid sakägarna ägde närvara för att framställa de yrkanden och lämna de upplysningar, som kunde finnas påkallade, samt att nytt sammanträde skulle hållas på samma ställe som dagens tisdagen den 17 innevarande november kl. 10 fm.

§ 8.

Under synegången iaktogs, att vatten från gödselstäder o.dyl. på ett par platser rann ut i diket. Därom tillfrågade, meddelade närvarande markägare, att sådant vatten tillfördes endast efter större regn då vattenföringen i diket var riklig. Halten av urinblandat vatten var därvid så ringa, att den ansågs ej kunna skadligt påverka betongrör.

§ 9.

Efter synegången avslutades sammanträdet.

Magnilund den 5 november 1936.

Thore Möller

N. Johan Jönsson

Eric Larsson

Tisdagen den 17 november 1936 kl. 10 fm. inställde sig åter ovan angivna synemän, sakägare och ombud hos lantbrukaren Ragnar Karlton i Magnilund.

§ 10.

Det vid förra sammanträdet förda protokollet upplästes och lämnades utan anmärkning.

§ 11.

Förrätningsmannen redogjorde för det definitiva förslaget till avdikning av i företaget ingående marker, den beräknade båtnaden, kostnadernas fördelning m.m.

§ 12.

Synemännen avgåvo utlåtande /Bil.I./, vilket genom uppläsning delgavs de närvarande.

§ 13.

Till styrelse utsågos lantbrukarna Ragnar Karlton, Gottfrid Johansson och Ludvig Hammarlund, samtliga med postadress Kattarp pr Hasslarp, av vilka Karlton utsågs till ordförande.

§ 14.

Tillkännagavs att avskrifter och kopior av handlingar och ritningar komme att senast inom trettio dagar tillställas styrelsens ordförande.

§ 15.

Ing. Hellborg anhöll, att utdrag av handlingarna i den del desamma berörde järnvägen skulle tillställas Statens Järnvägar.

§ 16.

För hantlangning vid undersökningarna skulle till Karlton utgivas ersättning med 18 kronor 80 öre.

§ 17.

Uträknades gode männens ersättningar och uppgingo till 20 kronor 80 öre för Eric Larsson och 16 kronor för Nils Johan Jönsson, eller tillhopa 36 kronor 80 öre.

§ 18.

Antecknades att förrättningsmannen debiterat dagarvode för följande antal dagar och förrättningsåtgärder:

Längdmätning, avvägning o.dyl.	1 dag
Orientering av nederbördsområden	1/4 "
Sammanträden och markvärdering	2 dagar
Utredning på lantmäterikontoret	1/4 dag
Upprättande av förslag till <u>brunn m.m.</u>	1/4 "

S u m m a 4 dagar

§ 19.

Förrättningen förklarades avslutad.

§ 20.

Som intet vidare förekom upplästes protokollet och sammanträdet avslutades.

Magnilund den 17 november 1936

Thore Möller

N.Johan Jönsson Eric Larsson

¹
Bil.A.

Ek.D.litt.-nr 56/264 år 1936.

Till Länsstyrelsen i Malmöhus län.

Undertecknad får härmed värdsamt anhålla om förordnande för inom länet tjänstgörande lantbruksingenjör att handlägga syneförrättning enligt vattenlagen rörande avdikning av marker tillhörande Kattarp nr 3 /Magnilund/ i Kattarps socken av Malmöhus län. Företaget väntas dessutom komma att beröra marker tillhörande Gottfrid Johansson, Kattarp nr 1, och Ludvig Hammarlund, Kattarp nr 4, samt Statens Järnvägar.

Kattarp, Hasslarp, den 25 september 1936.

Ragnar Karlton

²
Bil.A.

Till Länsstyrelsen i Malmöhus län.

Värdsamt översändes från Ragnar Karlton hit inkommen ansökan om förordnande för lantbruksingenjör att handlägga syneförrättning rörande avdikning av marker tillhörande Kattarp nr 3 uti Kattarps socken. Då förrättningen är av brådsakande natur, och då jag själv är förhindrad att under detta år handlägga densamma, får jag hemställa, att förordnandet måtte utföras för e.lantbruksingenjören T. Möller i Hårr.

Malmö den 28 september 1936.

C.H. Wallér

Ek.d.n:r 56/264 år 1936.

³
Bil.A.

R e s o l u t i o n .

Översändes till Kungl. lantbruksstyrelsen, som behagade att med remisshandlingarnas återställande avgiva yttrande angående förslaget å förrättningsman.

Malmö i landskansliet den 29 september 1936.

På tjänstens vägnar:

T.Kinnman

Ek.D.litt.-n:r 56/264 år 1936.

⁴
Bil.A.

Till Länsstyrelsen i Malmö.

Genom resolution den 29 september 1936 har Ni anhållit, att Kungl. Lantbruksstyrelsen ville avgiva yttrande rörande förordnande av förrättningsman att verkställa syneförrättning enligt vattenlagen för torrläggning av mark tillhörande Kattarp nr 3 i Kattarps socken av Malmöhus län.

Med anledning härav får Lantbruksstyrelsen med återställande av remissakten meddela, att förordnande att verkställa ifrågavarande förrättning bör utfärdas för extra lantbruksingenjören Th. Möller, HÖÖR.

Stockholm den 5 oktober 1936.

På Kungl. Lantbruksstyrelsens vägnar

Olof Fredholm

⁵
Bil.A.

Ek.d.litt.-n:r 56/264 1936.

R E S O L U T I O N.

Översändes till extra lantbruksingenjören Th. Möller i HÖÖR, som förordnas att, därest laga hinder ej möter, i behörig ordning företaga den i inneliggande ansökan omförmälda förrättning; skolande bevis om detta förordnandes emottagande skyndsamt hit insändas.

Malmö i landskansliet den 14 oktober 1936.

På länsstyrelsens vägnar:

Hj. Kjäll

T. Thege

Bil.B.

K u n g ö r e l s e.

Syneförrättning enligt vattenlagen rörande avdikning av marker tillhörande Kattarp nr 3 i Kattarps socken, Malmöhus län, handlägges vid sammanträde hos lantbrukarén Ragnar Karlton i Magnilund torsdagen den 5 november 1936 kl. 10 fm. Företaget synes komma att beröra marker tillhörande Kattarp nr 1 och 4 ävensom järnvägen mellan Kattarp och Åstorp.

HÖÖR den 14 oktober 1936.

Thore Möller

Statens e.lantbruksingenjör

Uppläst i Kattarps kyrka söndagen den 18.10 1936 intygar Gösta Witzell

Kyrkoadjunkt

Införd i Skånska Dagbladet den 20 oktober 1936 betygar

Thore Möller

Bil.C.

F ö r t e c k n i n g

Över kungörelser, kallelser och underrättelser angående sammanträden vid syneförrättning enligt vattenlagen rörande avdikning av marker tillhörande Kattarp nr 3 i Kattarps socken, Malmöhus län, avlämnade å posten nedanskrivna dagar.

Den 14 oktober 1936 angående sammanträde hos lantbrukaren Ragnar Karlton,

Magnilund, den 5 nästkommande november.

Kungörelse till pastorsämbetet i Kattarp, Kattarp.

" " tidningen Skånska Dagbladet, Malmö.

Kallelse till skiftesgodemannen Eric Larsson, Fleninge, Kattarp.

" " Nils Johan Jönsson, Lundsgården, "

Underrättelse till lantbrukaren Ragnar Karlton, Magnilund, Hasslarp.

" " Gottfrid Johansson, Kattarp nr 1, "

" " Ludvig Hammarlund, " " 4, "

" " Statens järnvägar Malmö.

I tjänsten:

Thore Möller

Bil.D.D.nr Ds 320.

R ä t t e g å n g s f u l l m a k t.

Med stöd av § 67 i Kungl.Maj:ts instruktion för Järnvägstyrelsen med underlydande linjebefäl den 22 juni 1928, införd i Svensk Författnings-samling nr 216 samma år, befullmäktigat jag härigenom innehavaren härav eller den han i sitt ställe förordnar att utföra och bevaka Statens järnvägars talan vid sammanträden för syneförrättning enligt vattenlagen rörande avdikning av marker tillhörande Kattarp nr 3 m.fl. hemman i Kattarps socken av Malmöhus län.

Ombudets laga åtgärder godkännas.

Malmö den 30 oktober 1936.

Thorsten Rekke

Bevittnas:

F.Selander

Max Liedholm

Innehavare: Ing. V. Hellborg

Bil.E.D.nr Gdn/JJ.

Till Statens Lantbruksingenjör,

Höör.

Till svar å Eder skrivelse den 11 dennes angående torrlägningsföretag vid Kattarp får jag meddela att intet synes vara att erinra mot förslaget.

Brunnarna böra anordnas utanför Statens Järnvägars område och be-

tongrören asfalteras.

Hälsingborg den 17 januari 1936.

B. Gudmundsson

[illegible]

Socken, by och hemman	Registernummer	Litera å kartan	Hemmanstal	Ägarens nummer	Delägares namn, hemvist m. m. samt ägobeskrivning
1	2	3	4	5	6
<u>Kattarp</u> Kattarp	1 ^o	R	1/4		<u>Gottfrid Johansson</u>
				1	åker, mylla på lera
				2	väg
				3	avlopp
				4	åker, mylla på lera
				5	" " " "
				6	äug " " "
	0 ²	C	1/4	7	" högl.
					Summa
					<u>Ragnar Karlson</u>
				8	åker, mylla på lera
				9	väg, avlopp m. m.
				10	järnväg
				11	åker, mylla på lera
				12	väg
				13	åker, mylla på lera
				14	" " " "
				15	mängelgrav
				16	åker, mylla på lera
				17	äug, " " "
				18	" " " "
				19	" " " "
				20	" " " "
					Transport

A r e a l								Nuvarande värde			Blivande värde			Förbättringsvärde		
Åker		Äng och odlingsmark		Annan duglig mark		Impediment och högl. mark		pr har	pr ägofigur		pr har	pr ägofigur		pr har	pr ägofigur	
Har	ar	Har	ar	Har	ar	Har	ar	Kr.	Kr.	öre	Kr.	Kr.	öre	Kr.	Kr.	öre
7	8	9		10		11		12	13		14	15		16		
44.0								1600	704	-	1800	792	-	200	88	-
						08.0		-			-			-		
						01.1		-			-			-		
55.0								1600	880	-	1800	990	-	200	110	-
21.5								1400	301	-	"	387	-	400	86	-
			22.5					1700	382	50	"	405	-	100	22	50
						04.2		-			-			-		
120.5		22.5				13.3			2267	50		2574	-		306	50
40.0								1600	640	-	1800	720	-	200	80	-
						01.8		-			-			-		
						10.5		-			-			-		
114.0								1600	1824	-	1800	2052	-	200	228	-
						07.7		-			-			-		
407.0								1400	5698	-	1800	7326	-	400	1628	-
133.0								1200	1596	-	"	2394	-	600	798	-
						05.5		-			-			-		
25.8								1300	335	40	1800	464	40	500	129	-
		168.0						1000	1680	-	"	3024	-	800	1344	-
		20.5						600	123	-	"	369	-	1200	246	-
		12.8						700	89	60	"	230	40	1100	140	80
		40.0						1500	600	-	"	720	-	300	120	-
719.8		241.3				25.5			12586	-		17277	80		4713	80

Delägares namn, hemvist m. m. samt ägobeskrivning	Ägofigurens nummer	Hemmanstal	Littera å kartan	Registernummer	<u>Socken</u> , by och hemman
6	5	4	3	2	1

Areal								Nuvarande värde			Blivande värde			Förbättringsvärde		
Åker		Äng och odlingsmark		Annan duglig mark		Impediment och högl. mark		pr har	pr ägofigur		pr har	pr ägofigur		pr har	pr ägofigur	
Har	ar	Har	ar	Har	ar	Har	ar	Kr.	Kr.	öre	Kr.	Kr.	öre	Kr.	Kr.	öre
7	8	9	10	11	12	13	14	15	16							
7 19.8	2 41.3		35.5		12586 -		17299 80		4713 80							
			18.0		-		-		-							
	1 03.0			1600	1648 -	1800	1854 -	200	206 -							
	17.0			1700	289 -	"	306 -	100	17 -							
		1 57.0		1600	2512 -	1800	2826 -	200	314 -							
1 98.0				"	3168 -	"	3564 -	"	396 -							
			46.5		-		-		-							
9 17.8	3 61.3	1 57.0	90.0		20203 -		25849 80		5646 80							
87.0				1600	1392 -	1800	1566 -	200	174 -							
570.0				1700	9690 -	"	10260 -	100	570 -							
1 25.0				1750	2187 50	"	2250 -	50	62 50							
370.0				"	6475 -	"	6660 -	"	185 -							
			10.5		-		-		-							
11 52.0			10.5		19744 50		20736 -		991 50							
1 20.5	22.5		13.3		2267 50		2574 -		306 50							
9 17.8	3 61.3	1 57.0	90.0		20203 -		25849 80		5646 80							
11 52.0			10.5		19744 50		20736 -		991 50							
21 90.3	3 83.8	1 57.0	1 13.8		42215 -		49159 80		6944 80							

Magni-

Socken, by och hemman	Registernummer	Littera å kartan	Hemmanstal	Ägofigurens nummer	Delägares namn, hemvist m. m. samt ägobeskrivning
1	2	3	4	5	6
<i> kund den 17 november 1936. Thore Måller N. Johan Jönsson Eric Larsson </i>					

K o s t n a d s f ö r s l a g.

L ä g e	Längd m.	Arbete, jordmån m. m.	Antal	à pris	Kostnad		Kostnad		S u m m a	
					Kr.	öre	Kr.	öre	Kr.	öre
1	2	3	4	5	6		7		8	
		<u>Avloppssträckan A - B.</u>								
+00 0 - 2	268	Schaktning av lera 3 m	330	1.00	330	-				
		Rör, inre diam. 15" / 37.5 cm/ 1m	268	3.25	871	-				
		Läggning och höljning av rören samt tätning av fo- garna å str. 3+00-2+75 1m	268	0.60	160	80				
		Brunnar vid 1+95 och på båda sidor om fvg. st	3	35:-	105	-				
		Rörlutlopp vid 0+00 "	1	25:-	25	-	1491	80		
		Rörlledning genom järnvägslinjen utföres och bekostas av Statens Järnvägar								
+75 2 - 4	200	Schaktning av lera 3 m	200	1.00	200	-				
		Rör, inre diam. 12" / 30 cm/ 1m	200	2.40	480	-				
		Läggning och höljning av rören samt tätning av fogarna 1m	200	0.50	100	-				
		Brunnar vid 3+00, 3+70, 4+75 st	3	35:-	105	-	885	-		
+75 4 - 5	94	Schaktning av lera 3 m	100	1:-	100	-				
		Rör, inre diam. 8" / 20.0 cm/ 1m	94	1.50	141	-				
		Läggning och höljning av rören samt tätning av fogarna 1m	94	0.40	37	60				
		Brunn vid 5+69 st	1	35:-	35	-	313	60	2690	40
		För oförutsedda fall, arbe- tets tillsyn m.m. tillägges								259 60
	562				<u>S u m m a</u>				<u>2950</u>	<u>-</u>
		Magnilund den 17 november 1936.								
		Thore Möller								

K o s t n a d s f ö r d e l n i n g s l ä n g d .

Kostnadsför -

Registernummer	Littera	Partal	<u>Socken</u> och hemman	Ägare	Sökande eller icke sökande
1	2	3	4	5	6
			<u>Kattarp</u>		
1 ¹⁰	A	1/4	Kattarp	Gottfrid Johansson	-
3 ²	C	1/4	"	Ragnar Karlton	sök.
4 ⁸	Ba	6/32	"	Ludvig Hammarlund	-
				Summa	

delningslängd.

Ägofigurer	Markens						Kostnad	Andel i före- taget i procent	Förbättrings- kostnad		
	nuvarande värde		blivande värde		förbättrings- värde						
n:o	Kr.	ö	Kr.	ö	Kr.	ö	Kr.	ö	%	Kr.	ö
7	8		9		10		11		12	13	
1-7	2267	50	2574	-	306	50	130	19	4.41	12	77
8-26	20203	-	25849	80	5646	80	2398	64	81.31	235	35
27-31	19744	50	20736	-	991	50	421	17	14.28	41	33
	42215	-	49159	80	6944	80	2950	-	100.00	289	45

Magtubund den 17 november 1936.

Thore Mollen

N. Johan Jönsson Eric Larsson

U t l ä t a n d e

avgivet vid syneförrättning enligt vattenlagen rörande avdikning av marker tillhörande Kattarp nr 1, 3 och 4 i Kattarps socken av Malmöhus län.

Mom.1. Företagets omfattning och ändamål.

Över avdikningsområdet, som skall bilda en dikningssamfällighet, har upprättats nivåkarta i skala 1:4000, på vilken markernas höjdläge över företagets jämförelseplan angivits med små blå siffror. Beskrivning över markerna återfinnes i ägobeskrivningen /Bil.F./.

Till följd av under förrättningen framkomna yrkanden kommer företaget att omfatta fördjupning och igenläggning med rör av ett genom avdikningsområdet i sydlig huvudriktning framrinnande avlopp, som å hithörande ritningar betecknas A - B. På nivåkartan är avloppet utmärkt medelst en heldragen röd linje, på vilken dagvattenbrunnarna markerats medelst röda ringar.

Avloppet tillföres tidvis en del vatten från gödselstäder o.dyl. men då tillförseln av yt- och grundvatten vid sådana tillfällen alltid är riklig, finnes ingen anledning befara, att fullgoda betongrör ej skola visa sig tillräckligt motståndskraftiga mot vattnets inverkan. Skäl att utföra ledningen av glaserade lorrör synes därför ej föreligga.

Företaget ligger inom Vegeåns nederbördsområde nr 95.

Mom.2. Laga hinder, allmänna och enskilda intressen.

För handläggning av förrättningen, som grundar sig på länstyrel-

sens förordnande den 14 oktober 1936, eller för företagets utförande i den omfattning, som ovan angivits, har något laga hinder ej anmälts. Ej heller hava synemännen funnit något sådant hinder föreligga. Avloppet skär järnvägen mellan Kattarp och Åstorp. Då det befintliga vattenavloppet genom banvallen har allt för högt bottenläge för att möjliggöra torrläggning till lagstadgat djup av uppströms järnvägen belägna marker och då överslagsvis gjorda beräkningar givit vid handen, att kostnaden för fördjupning av den befintliga trumman ej skulle bli mindre än kostnaden för anordnande av helt nytt vattenavlopp, har föreslagits, att rörledningen skall skära järnvägen ca 18 m öster om trumman. Härigenom blir avloppet något kortare och kommer att gå i rakare sträckning. Förslaget har i den del det berör järnvägen varit insänt till Statens Järnvägar för granskning, varom bevis bifogas /Bil.E./. För övrigt synas inga allmänna eller enskilda intressen komma att av företaget beröras.

Mom.3. Företagets beskaffenhet.

Såsom nyss angivits utsläppes i avloppet en del spillvatten och urinhaltigt vatten, men då företaget huvudsakligen tillkommit för torrläggning av sökandens marker, anse synemännen företaget vara sådan dikning, som omfattas i 7 kap. 1 § vattenlagen.

Mom.4. Fixpunkt.

På plan- och profilritningarna angivna höjdlägen hänföra sig till ett antaget jämförelseplan, som bestämmes genom fixpunkt med höjdläge +5.00 m markerad såsom -format märke inhugget i betongplint till kraftledningsstolpe i norra kanten av Ägoväg ca 25 m öster om påle 4. Rikts ö.k. vid plat-

sen för nuvarande järnvägstrumman ligger +5.52 m över jämförelseplanet.

Mom.5. Avloppets dimensioner.

Avloppets nedre del har att avleda vatten från ett nederbördsområde på ca 40 hektar, till övervägande del bestående av odlade fält med tämligen små lutningar. Med hänsyn till områdets topografiska beskaffenhet och nederbördsmängden i trakten hava rören dimensionerats så att de förmå utan uppdämning avbörda en vattenmängd av 1.0 lit/sek/har.

Av efterföljande tabell framgår i detalj de särskilda avloppssträckornas nederbördsområden, beräknade vattenmängder, lutningar, dimensioner och avbördningsförmåga.

Avloppssträcka	Nederb. område hektar	Vattenmängd lit/sek	Lutning	Dimension cm /tum/	Avbördn. förmåga lit/sek
A - 2 +75	40	40	1.12:1000	37.5/15/	50
- 4 +75	30	30	1.50:1000	30.0/12/	32
- 5 +69	20	20	5.32:1000	20.0/8/	22

Vid rörledningarnas dimensionering har använts Yarnell-Woodwards formel

$$\frac{\pi d^2}{4} k \sqrt{\left(\frac{d}{4}\right)^2} \sqrt{I}$$

där d = rörledningens inre diameter

I = " lutning

k = en konstant = 60

Bottenlägen och lutningar samt rörens dimensioner äro angivna å den över avloppet upprättade profilritningen.

Mom. 6. Avloppet under järnvägen.

Då ifrågavarande marker vid tiden för järnvägens tillkomst varit odlade, åligger det Statens Järnvägar att ombesörja och bekosta nytt vattenavlopp genom banvallen. Avloppet skall utföras av rör med en inre diameter av minst 37.5 cm /15 tum/ och rörens inre underkant skall i järnvägsområdets norra gräns ligga +2.00 m över företagets jämförelseplan och i dess södra gräns +1.95 m över samma jämförelseplan. Det lämnas järnvägen fritt att utföra ledningen av glaserade lerrör eller av betongrör. Därest betongrör komma till användning, böra dessa före nedläggandet in- och utvändigt asfalteras.

Mom. 7. Kostnadsfördelning.

För fördelning på berörda marker av med företaget förenade kostnader, med undantag av kostnaden för rörledning genom banvallen, hava synemännen värderat markerna såväl i deras nuvarande vattenbesvärade tillstånd som i det skick de kunna beräknas komma efter företagets utförande. Vad särskilt angår vissa områden å Kattarp ⁸ 4., så äro dessa redan nu i viss mån torrlagda genom den i § 6 av syneprotokollet angivna täckdikningen. Den utförda täckdikningen synes dock delvis vara otillfredsställande och då området har sin naturliga lutning till ifrågavarande avlopp, måste detta beräknas att även för denna fastighet medföra båtnad.

Resultatet av uppskattningen har införts i värderingslängden /Bil. F./, i vilken såväl markens nuvarande och blivande värde som värdet av båtnaden finnes uträknat. All genom företagets utförande uppkommande båtnad utgöres av jordförbättring.

Skäl att hänföra marken inom samfälligheten till särskilda avdelningar föreligger ej. Varje markägare har därför att taga del i med företaget förenade kostnader direkt i mån av värdet å den båtnad, som beredes hans mark. I kostnadsfördelningslängden /Bil.H/. har deltagningsskyldigheten i kostnaderna för företaget angivits såväl i kronor efter det upprättade kostnadsförslaget som i procenttal.

Kostnaderna för syneförrättningen skola, om företaget kommer till stånd, jämväl fördelas efter nyssnämnda procenttal, men skola vid förrättningens avslutande, om så erfordras, av sökanden omedelbart förskjutas.

Mom.8. Företagets utförande.

Ifråga om företagets utförande bestämmes:

- 1/ Företagets utförande skall ombesörjas av en styrelse, som utses av delägarna vid allmänt sammanträde, därvid varje delägare har rösträtt efter det andelstal, som är bestämmande för hans skyldighet att taga del i kostnaderna för företaget; dock må ingen utöva rösträtt för mer än en femtedel av delägarnas sammanlagda vid sammanträdet företrädde andelstal. Angående styrelsens skyldigheter och befogenhet hänvisas till bestämmelserna i 3 kap. 15 och 17 - 21 §§ vattenlagen samt till här nedan i detta utlåtande givna föreskrifter.
- 2/ Företaget skall utföras i överensstämmelse med de upprättade förslagsritningarna.
- 3/ Rören skola vara av fullgod beskaffenhet och uppfylla i Svenska Kommunal-Tekniska föreningens normalbestämmelser angivna fordringar.
- 4/ Under arbetet får vatten icke uppdämmas eller påsläppas så att skada

sker.

- 5/ Rörläggningen skall utföras med särskild omsorg och arbetet kontrolleras innan rören höljas.
- 6/ Å sträckan 3+00 - 5+69 skola rörfogarna tätas med cementbruk eller asfalt.
- 7/ Arbetet med företagets utförande bör utlämnas på entreprenad på de villkor, som befinnas för delägarna mest ändamålsenliga och betryggande.
- 8/ Arbetena må begynna omedelbart efter det detta utlåtande vunnit laga kraft samt skola vara bragta till slut senast den 1 september 1937,
- 9/ Avsättning jämlikt 13 kap. 1 § vattenlagen skall efter anmälan göras av lantbruksingenjör.

Mom. 9. Framtida underhållet.

I företaget ingående avlopp skall omsorgsfullt underhållas genom regelbundna rensningar och har styrelsen att härom tillse och verkställa. Brunnarna böra rensas från slam så ofta att avlagringarna stiga högst 3 å 4 dm över brunnens botten. Rensnings- och underhållsarbetena böra utföras å tider, då arbetet åstadkommer så ringa skada som möjligt. Av rensningsjerd förorsakat intrång skall tålas utan ersättning. Kostnaderna fördelas efter samma grunder som gälla vid arbetenas första utförande.

Kostnad för rensningsåtgärd, som föranletts av enskild persons åverkan eller försumelse må uttagas av denna.

Uppdämning eller annan åtgärd, som hindrar vattnets fria lopp, må på inga villkor tillåtas eller tålas.

Grenledningar få ej inkopplas i huvudledningen utan endast i befintliga eller för ändamålet särskilt anordnade brunnar.

Mom.10. Organisation.

Av styrelsens medlemmar skall en vara ordförande och verkställande ledamot. Det åligger styrelsen:

att ombesörja arbetenas utförande och kontrollera desamma - i den mån så

finnes nödigt med biträde av sakkunnig person - ,

att i mån av arbetets fortgång verkställa utdebitering av för arbetenas be-
drivande erforderliga medel,

att föra räkenskaper över handhavda medel, vilka räkenskaper skola minst en

gång om året framläggas för delägarna i och för granskning,

att för sistnämnda ändamål och då så eljest finnes nödigt kalla delägarna

till sammanträde och därvid föra protokoll, samt

att i övrigt vidtaga de åtgärder, som för företagets ändamålsenliga utföran-
de och underhåll kunna finnas nödigt.

Mom.11. Företagets namn.

Företaget skall benämnas "Kattarps dikningsföretag år 1938".

Mom.12. Domstolsavgift.

Avgift till vattendomstolarnas organisation och verksamhet, varom
förmåles i 11 kap. 95 § vattenlagen, skall icke utgå vid detta företag.

Mom.13. Aktförvarare.

Avskrifter och kopior av vid denna förrättning upprättade handling-
ar och ritningar skola förvaras hos styrelsens ordförande.

Mom.14. Besvärshänvisning.

Talan mot åtgärd eller beslut vid förrättningen eller mot detta ut-
låtande föres vid Söderbygdens Vattendomstol, adr. S t o c k h o l m, till

vilken besvären för att komma under prövning skola vara ingivna inom sextio dagar från nedanskrivna dag.

I besvären, som skola ingivas i tre exemplar, skola fullständigt upptagas klagandens alla påståenden och skälen därtill; och skola vid besvären fogas de handlingar klaganden vill åberopa till stöd för ändringssökandet.

Mom. 15. Verksamhet.

Då i denna sak underställning till vattendomstol icke skall ske, kommer detta utlåtande att gå i verksamhet i den ordning, som för laga kraft ägande dom är stadgat, för såvitt icke inom den i mom. 14 här ovan angivna tid besvär över förrättningen anföras och på grund härav ändring i detta utlåtande kommer till stånd.

Magnilund den 17 november 1936.

Thore Möller

N. Johan Jönsson

Eric Larsson

Förestående avskrifter, sid. 1-29, likhet med originalet bestyrkes

i tjänsten:

Thore Möller

428
37

M 1-0530
DIARIE Nr 13371
K LANTBRUKSSTYRELSEN
9 AUG 1937

KONTRAKT.

Sedan Kungl. Maj:t den 30 juni 1937 för
"Kattarps dikningsföretag år 1936" i Kattarps socken av
MALMÖHUS LÄN

under föreskrift, dels att understödstagare skall vara skyldig underkasta sig den granskning från Riksdagens revisorers sida rörande statsunderstödet användning, som Kungl. Maj:t kan komma att föreskriva, dels ock att vid sådana betongarbeten, som kunna ifrågakomma vid företaget, material av inhemsk tillverkning bör användas, då icke särskilda omständigheter till annat föranleda, beviljat *dels ett lån* av tvåtusentvåhundrafemtio (2.250)

kronor att utgå från *statens avdikningslånefond*
och *dels ett statsbidrag* utan återbetalningsskyldighet av ettusenfemtio (1.050)

kronor att utgå från *statens avdikningsanslag*,
ävensom fastställt en av statens e. lantbruksingenjör Th. Möller
vid syneförrättning år 1936 upprättad arbetsplan med därtill hörande kostnadsförslag,
har undertecknad, som av vederbörande intressenter utsetts till styrelsen ~~förtroende-~~
~~man~~ för företaget *ordförande* _____ med
Kungl. Lantbruksstyrelsen, å Kungl. Maj:ts och Kronans vägnar, avslutat följande kontrakt;
varigenom ~~vi~~ jag för egen del samt å vederbörande intressenters i företaget vägnar åtager
och förbinder ~~oss~~ mig:

1:o) att utföra företaget i noggrann överensstämmelse med den av Kungl. Maj:t fastställda arbetsplanen med de eventuella ändringar däri, varom vederbörande myndighet må efter framställning besluta,
att fullborda arbetet till den 1 september 1938,

att vid företagets utförande iakttaga de föreskrifter, som av Kungl. Maj:t eller Lantbruksstyrelsen må hava meddelats,

att bestrida vad utöver beviljade statsmedel kan erfordras för företagets fullbordande, att gälda vederbörande förrättningsman tillkommande gottgörelse enligt taxa även i fråga om av Lantbruksstyrelsen beordrad avsyning av företaget,

att, när sådant av Lantbruksstyrelsen påfordras, förete behörigen verifierade räkenskaper för företaget ävensom att, därest det skulle visa sig, att torrlägningskostnad, varför statsmedel beviljats, beräknats till högre belopp än den verkliga kostnaden, vidkännas motsvarande minskning av lånet och statsbidraget,

att underhålla det utförda arbetet intill dess sådan underhållsskyldighet kan varda andra i laga ordning ålagd eller vederbörande från underhållsskyldigheten befriats, samt

att vid arbetets utförande ävensom i fråga om underhållsskyldighetens fullgörande underkasta ~~oss~~ mig Lantbruksstyrelsens inseende och kontroll;

2:o) att för tjänsteman, som av Lantbruksstyrelsen eller Väg- och Vattenbyggnadsstyrelsen förordnas att verkställa besiktning eller avsyning av arbetet eller inspektion av underhållsarbetet, tillhandahålla den för företaget fastställda arbetsplanen med därtill hörande handlingar och ritningar;

3:o) att i händelse avvikelse utan därtill i vederbörlig ordning erhållet tillstånd skett från den fastställda arbetsplanen, eller arbetet icke blivit fullbordat inom därför bestämd tid och Lantbruksstyrelsen ej heller meddelat anstånd med dess utförande, eller Kungl. Statskontoret skulle finna den säkerhet, som blivit ställd för till Statskontoret avgiven skuldförbindelse angående lånets återbetalning, icke vidare nöjaktig, och ny säkerhet, som av Statskontoret godkännes, icke varder inom bestämd tid avlämnad, eller den bestämda annuiteten icke varder i behörig tid erlagd, låta det ankomma på Kungl. Maj:t att inställa all vidare utbetalning av statsmedel samt att återfördra vad därav uppburits, beträffande lånet dock endast därest icke beslut om detsammes återbetalning och fördelning blivit meddelat, att inom viss angiven tid på en gång eller efter hand inbetalas till Statskontoret, ävensom att å sålunda lyftade och återburna medel erlägga fem procent årlig ränta från lyftningsdagen till dess återbetalning sker;

4:o) att ifråga om tid för lyftande av statsmedlen i mån av arbetets fortgång låta gälla vad Lantbruksstyrelsen därutinnan bestämmer; och skall, därest icke Kungl. Maj:t med avseende å särskilda förhållanden prövar skäligt annorlunda förordna, någon del av statsmedlen innestå i Statskontoret intill dess arbetet blivit vederbörligen avsynat och av Lantbruksstyrelsen godkänt;

5:o) att vid avslutandet av detta kontrakt för förvaring i Lantbruksstyrelsens arkiv till Styrelsen överlämna bestyrkt avskrift och kopia av de till den fastställda arbetsplanen hörande handlingar och ritningar, ävensom att, innan sista delen av statsmedlen lyftes, till Lantbruksstyrelsen överlämna fullständig beskrivning jämte ritning över sådan avvikelse från den fastställda planen, vartill vederbörligt tillstånd meddelats;

6:o) att bestrida eller gottgöra alla kostnader av vad beskaffenhet de vara må, som i följd av erhållna statsmedel föranledas för Statskontoret;

7:o) att för fullgörande av detta kontrakt ävensom, därest mot kontraktet brytes, för återbäring av lyftade statsmedel jämte därå upplupen ränta, ställa sådan säkerhet, som av Lantbruksstyrelsen godkännes;

8:o) att till Statskontoret avgiva med behörig borgen eller annan säkerhet försedd skuldförbindelse angående lånets återbetalning; samt

9:o) att fullgöra de övriga åtaganden, som enligt gällande författningar i ämnet åligga mottagare av ifrågavarande statsmedel.

Härav äro två lika lydande exemplar upprättade, av vilka vardera kontrahenten tagit ett.

Magnus Lund på Harslarp den 24/3 1937.
Ragnar Karlson

Att

nämnden *Ragnar Karlson*

i bägges vår närvaro egenhändigt undertecknat förestående kontrakt, intyga:

Sten Stenman

Quisthummarna

Adress

Harslarp

Adress

Harslarp

Med stöd av Kungl. brevet den 30 juni
1937 antager Kungl. Lantbruksstyrelsen,
å Kungl. Maj:ts och Kronans vägnar, detta
kontrakt.

Stockholm den 18 augusti 1937.

På Kungl. Lantbruksstyrelsens vägnar

Carl Gustaf

Vederbörandes uppmärksamhet fästes å bestämmelserna i 13 kap. 17 § vattenlagen, vari stadgas att, därest det framtida underhållet försummas, Konungens Befallningshavande eller annan myndighet Konungen bestämmer äger själv bota bristen på den försumliges bekostnad.

1. The first part of the document is a letter from the President of the United States to the Congress, dated January 3, 1862. It is a very important document, as it contains the President's views on the state of the Union and the progress of the war.

2. The second part of the document is a report from the Secretary of the War Department, dated January 10, 1862. It contains a detailed account of the military operations of the Army during the year 1861.

3. The third part of the document is a report from the Secretary of the Navy Department, dated January 10, 1862. It contains a detailed account of the naval operations of the Navy during the year 1861.

4. The fourth part of the document is a report from the Secretary of the Department of the Interior, dated January 10, 1862. It contains a detailed account of the operations of the Department during the year 1861.

5. The fifth part of the document is a report from the Secretary of the Department of the Treasury, dated January 10, 1862. It contains a detailed account of the operations of the Department during the year 1861.

6. The sixth part of the document is a report from the Secretary of the Department of the State, dated January 10, 1862. It contains a detailed account of the operations of the Department during the year 1861.

7. The seventh part of the document is a report from the Secretary of the Department of the War, dated January 10, 1862. It contains a detailed account of the operations of the Department during the year 1861.

F ö r t e c k n i n g

å fastigheter, till vilkas andelar i kostnaderna för företaget avdiknings-
lån sökes.

Kattarps socken, Malmöhus län.

o	1/4 mtl	Kattarp	1 ¹⁰	äg. Gottfrid Johansson, lagf. 10 april 1917, § 347
o	1/4 "	"	3 ²	" Ragnar Karlton, " 17 jan. 1917, § 72
o	6/32 "	"	4 ⁸	" Ludvig Hammarlund, " 16 april 1919, § 312

Höör 1 december 1936.

Mose Öster

1937 den 18 aug.

Uppgift jämlikt stadgandet i 1 §, 1 stycket, av lag om kronans förvänsrätt för avdikningelån den 14 juni 1939 (nr 164).

Företagets namn: "Kattarpe Fikningsföretag år 1936" i Kattarpe socken av Hälsöhus län.

Lån 2.250 kronor från statens avdikningelånefond enligt Kungl. Maj:ts beslut den 30 juni 1937.

Lånet har beviljats för nedanstående, i utredningen angående dessa upptagna fastigheter.

Socken, by och hemman	Mantal	Litt.	Lagfäst bev.	Ägares namn
--------------------------	--------	-------	--------------	-------------

Kattarpe socken

Kattarp	1/4	1	10 april 1937	Gottfrid Johansson
		2	§ 347	
"	1/4	3	17 jan. 1917	Ragnar Karlton
		2	§ 72	
"	6/32	4	16 april 1919,	Ludvig Hammarlund
			§ 313	

Stockholm den 18 augusti 1937.

På Kungl. Lantbrukestyrelsens vägnar

Olof Fredholm

Bestyrkes å tjänstens vägnar

2

428/
37
Godle. 18/8 1937

DIARIE Nr 13372
K LANTBRUKSSTYRELSEN
9 AUG. 1937

R a p p o r t

Över verkställd avsyning av Kattarps dikningsföretag år 1936 i Kattarps socken av Malmöhus län.

Planen fastställd den 30 juni 1937.

Bidrag från statens avdikningsanslag : 1.050:- kr.

Lån från statens avdikningslånefond : 2.250:- "

Fastställd arbetstid till den 1 september 1938.

Vid av undertecknad den 31 mars 1937 verkställd avsyning av ovan angivna företag befanns arbetet vara i sin helhet utfört i överensstämmelse med den upprättade och sedermera fastställda planen och förordas till godkännande.

Enligt uppvisade räkenskaper hava kostnaderna, inberäknat förrättningskostnader o.dyl., uppgått till 3.101:61 kr.

Höör den 2 augusti 1937.

Höör

Verkl. kostnad 3308:09 kr. — 6%.

Tygen minskning!

16/8. 37.

Forsman.