


Kungl. Lantbrukshögskolan
Bilningsstyrelsen.



i Bonderups socken, Malmöhus län.
Upprättat vid syneförrättning enl. vattenlagen år 1936 av:

Thore Möller.



Stadens e. Landbruksingenjör.

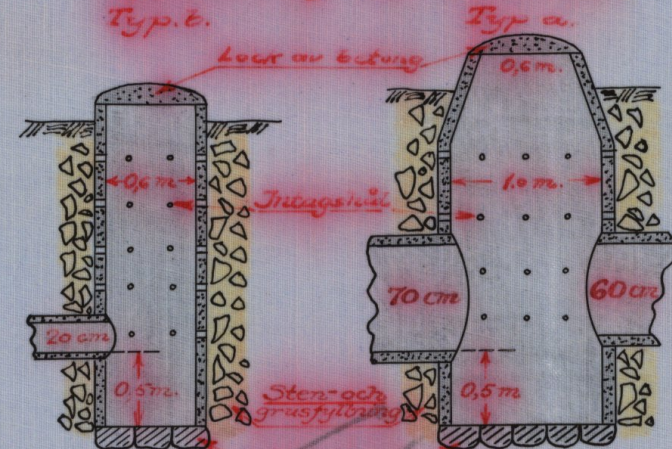

Förslag till brunn med rörintag
vid E.

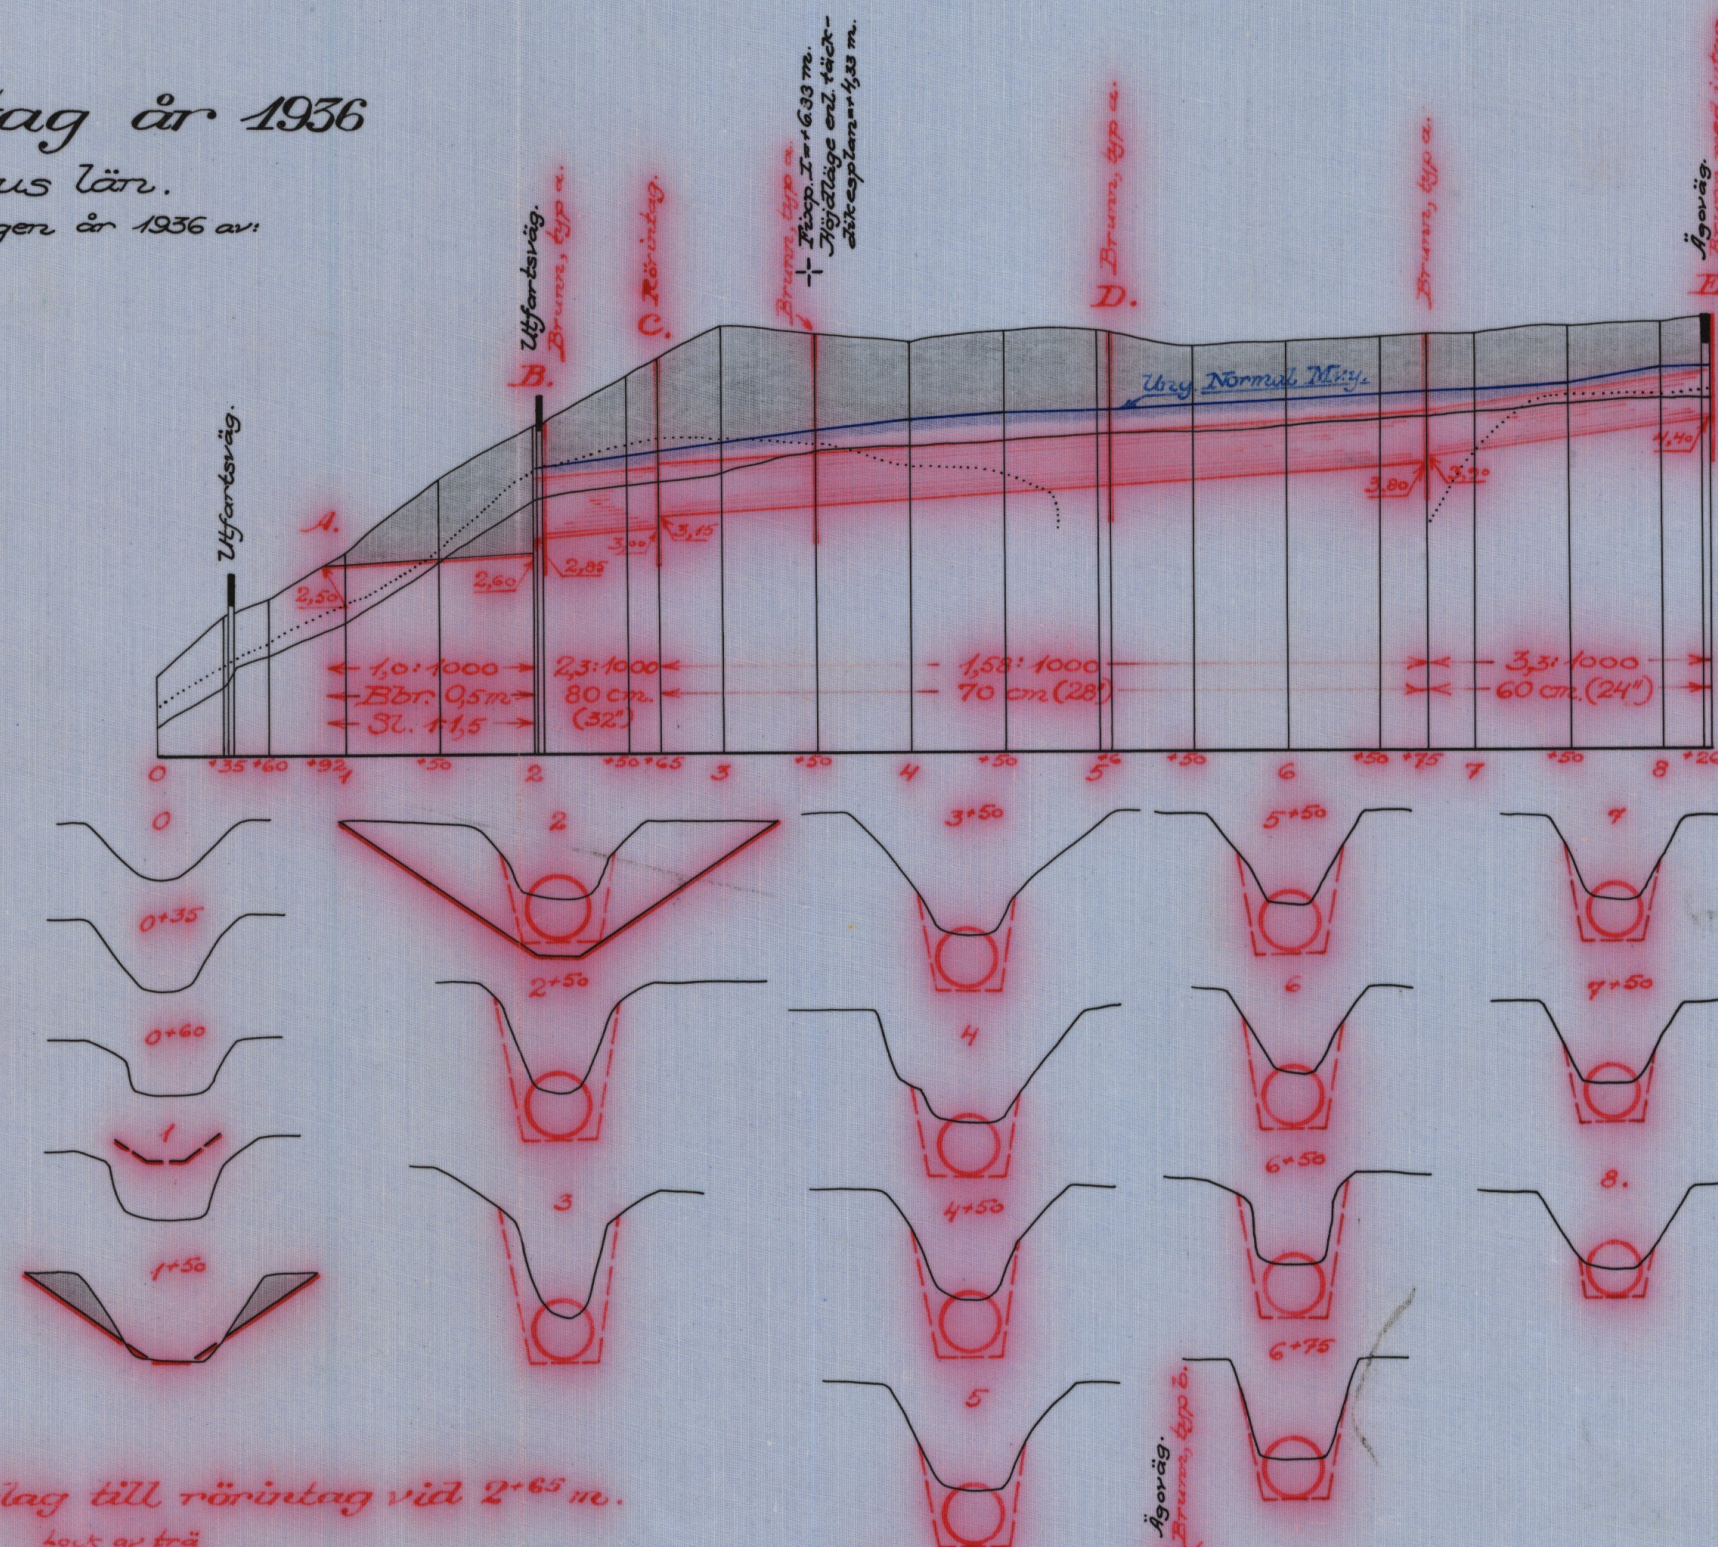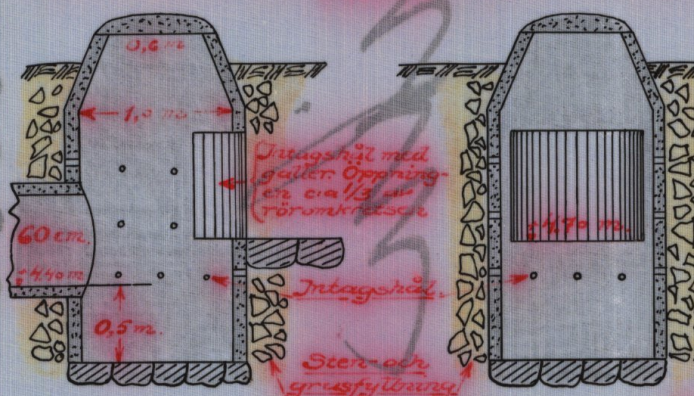



Förslag till rörintag vid $2^{+65} m$.

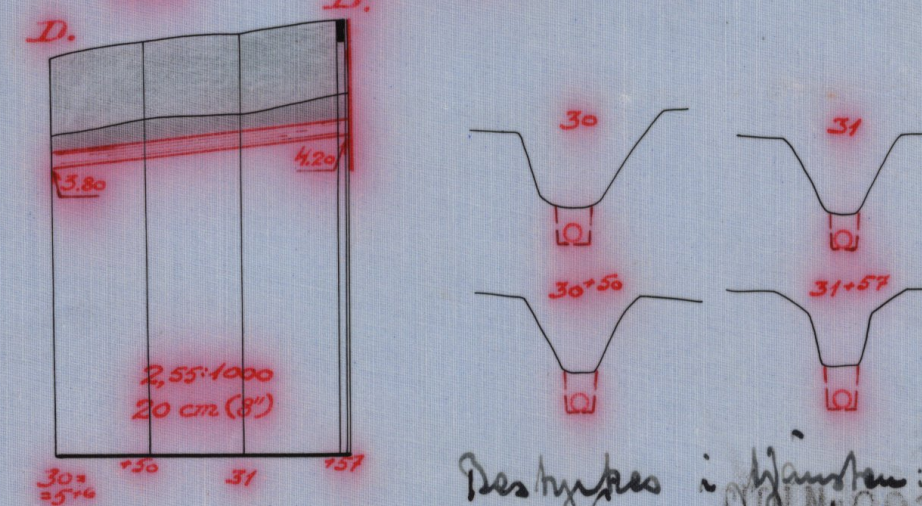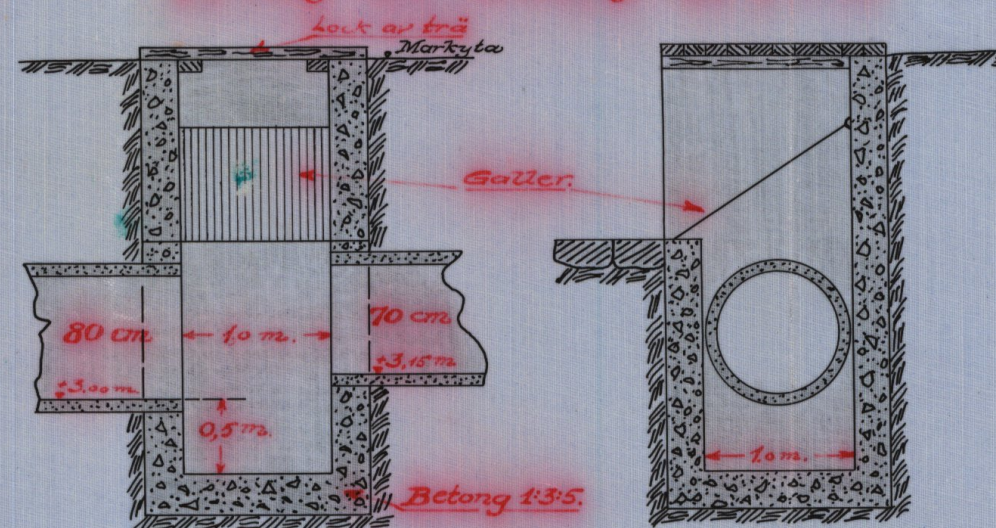

Des types i Hanton
Globe Under

1 ★ 0548

Förslag till rörelselopp vid 2 m.

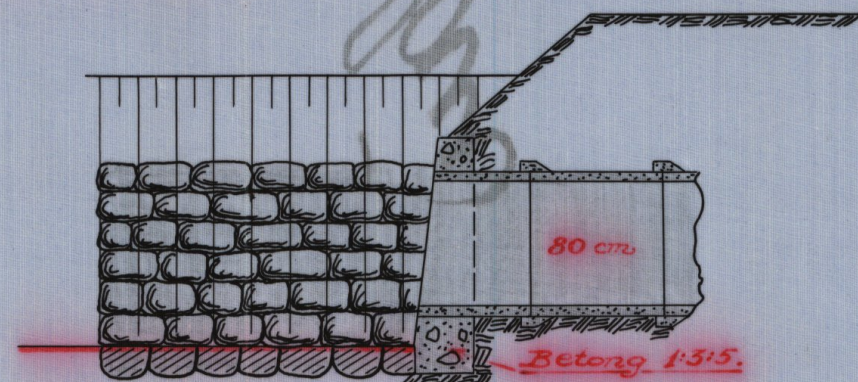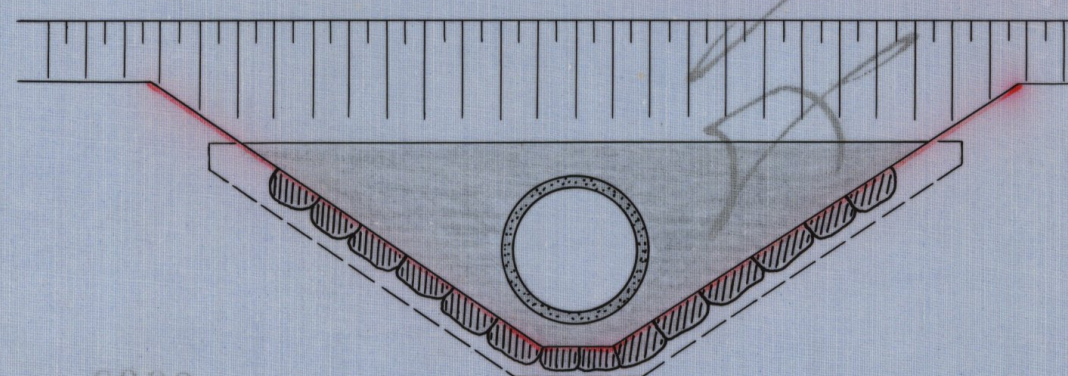

Längdskala 1:4000.

Höjd- och sektionsskala 1:100.


Skala för brunnar och rörintag 1:50.

No 440 Malinobius Irith

L

M 1*0548
9203

DIARE Nr
K. LANDBRUKSSTYRELSEN
1937

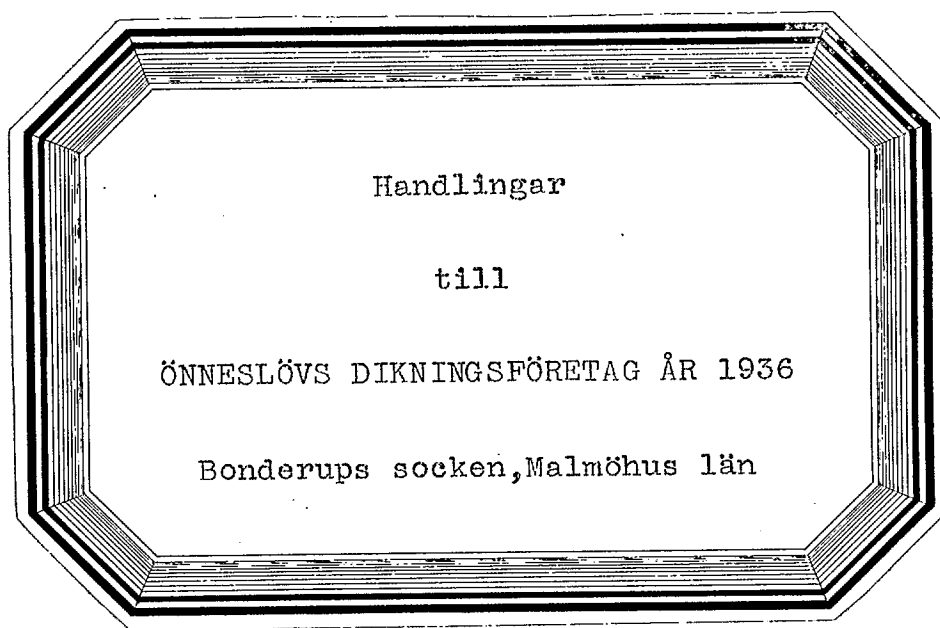

Anskrift

Genom Tuml. Maj:ts nådiga bren
den 7 maj 1937 förskädd sin efter-
rättelse vid arbetets upförande.

Stockholm den 18 maj 1937
På Tuml. Landhushushållarens namn:
Albert Smith

Bestyrkes i tjänsten:
Hörsbiller


Betänkande

till

ÖNNESLÖVS DIKNINGSFÖRETAG ÅR 1936

Bonderups socken, Malmöhus län

Översiktskarta.

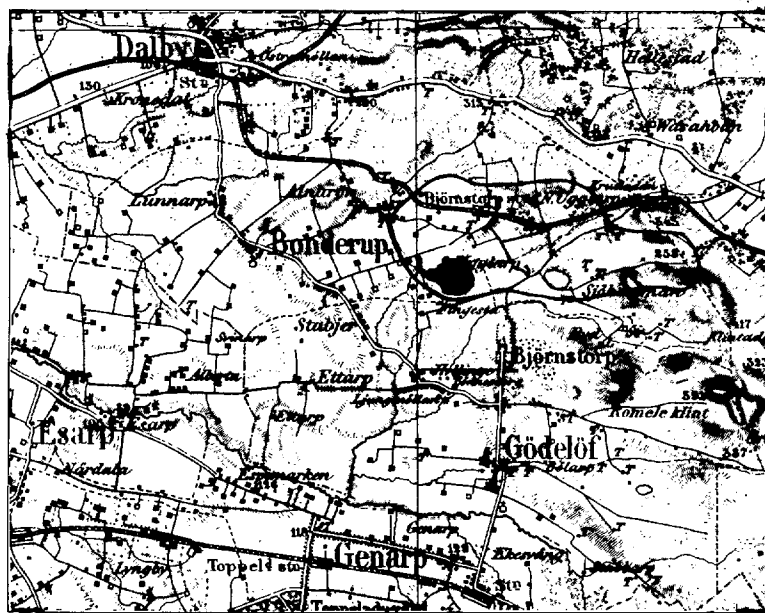

Skala 1:100000

B e t ä n k a n d e

avgivet för sökande av statsunderstöd

till Önneslövs dikningsföretag år 1936

uti Bonderups socken av Malmöhus län.

Företagets läge, beskaffenhet m.m.

Till avdikning föreslagna marker äro belägna omkring 3 km öster om Bonderups kyrka, omkring 1 km norr om Björnstorps slott, och angivas å bifogade översiktskarta till sitt ungefärliga läge med röd färgläggning. Till följd av bristande avdikning är området i hög grad besvärat av högt grundvattenstånd och delvis även av översvämningar. Nu föreslagna åtgärder avse att bereda möjlighet till ändamålsenlig torrläggning genom täckdikning av alla i företaget ingående marker.

Föregående rättslig utredning.

På framställning av innehavaren av Björnstorps fideikommiss har under- tecknad föroädnats att handlägga syneförrättning för ifrågavarande markers torrläggning. Denna förrättning avslutades den 2 innevarande oktober. Så snart förrättningen vunnit laga kraft kommer bevis härom att tillställas Kungl. Lantbruksstyrelsen. Av synehandlingarna, som i avskrift åtfölja detta betänkande, framgår, hur kostnaderna för företaget skola fördelas m.m.

Hydrografiska förhållanden.

För de särskilda avloppssträckornas nederbördsområden, beräknade vattenmängder, lutningsförhållanden m.m. och därav föranledda rördimensioner samt för förslagets tekniska detaljer i övrigt redogöres i synehandlingarna. På översiktskartan har totala nederbördsområdet inneslutits av en heldragen

blå linje.

Företagets omfattning, båtnad, kostnad.

Genom de föreslagna arbetenas utförande beredes möjlighet till förbättrad avdikning av en areal om 17,802 hektar åker. Vid syneförrättningen har värdet av den båtnad, som genom företaget beredes angivet område, beräknats till 9.528:40 kr och kostnaden för arbete, rör och dylikt till 8.300:- kr. Här- till komma kostnaderna för syneförrättningen och detta betänkande m.m, sammanlagd 396:01 kr, varför totalkostnaden uppgår till 8.696:01 kr eller 91 % av båtnadsvärdet.

Arbetstid.

I utlåtandet har tiden för arbetenas fullbordande bestämts till den 1 september 1938.

Bidrags- och lånebelopp.

I till Komungen ställd skrivelse hava delägarna förklarat sig önska komma i åtnjutande av statsunderstöd till företagets genomförande, den ene representerande 98,35 % av företaget såväl bidrag som lån, den andre endast bidrag. Enligt de grunder, som för närvarande gälla för erhållande av statsunderstöd till dylika företag, torde, då kostnaden uppgår till 91 % av båtnaden, statsbidrag kunna erhållas av båda delägarna till ett belopp motsvarande 46,85 % av kostnaden eller med i avrundat tal 4.070:- kr. Dessutom torde statslån kunna erhållas av den delägare, som ansökt härom, till ett belopp motsvarande återstående del av å lånesökandens fastigheter belöpande andel i kostnaderna sedan bidraget frånräknats eller med i likaledes avrundat tal 4.540:- kr.

Tillstyrkan av statsunderstöd.

Ifrågavarande marker äro av god beskaffenhet och välbelägna i förhållande till bruksdelarnas åbyggnader. Då företaget dessutom synes komma att lämna någon nettovinst får jag tillstyrka bifall till intressenternas anhållan om statsunderstöd.

Bilagor m.m.

Till detta betänkande äro fogade:

- 1/ Översiktskarta.
- 2/ Kostnadssammandrag.
- 3/ Förteckning över fastigheter, till vilkas andelar i kostnaderna för företaget avdikningslån sökes.
- 4/ Räkningar / 2 st./.
- 5/ Avskrift av synehandlingarna.
- 6/ Kopior av plan-, profil- m.fl. ritningar.

Höör den 28 oktober 1936.

Thore Möller

K o s t n a d s s a m m a n d r a g .

Torrlägningsarbetet	8.300:- kr
Syreförrättningen	324:79 "
Betänkandet m.m.	<u>71:22 "</u>
<u>Summa</u>	<u>8.696:01 kr.</u>

Höör den 28 oktober 1936.

Thore Möller

Ansökt.

Vid arbetsplanens fastställande har kostnaden för företaget beräknats till 8.696 kronor 1 öre, men 2 lärnings andel 8.552 kronor 53 öre.

Stockholm den 18 maj 1937.

På Anst. Landhushushållarens vägnar:

Albert Smith

Bestyrkes i Håsten:

Thore Möller

F ö r t e c k n i n g

Över fastigheter, till vilkas andelar i kostnaderna för företaget avdikningslån sökes.

Bonderups socken.

Önneslöv	17 ¹	och 19 ¹	1/8 + 1/8 mtl	/Ägovidden gemensam/	} Hg. Nils Gyllenkrok
Ugglarp Södra	1 ¹		1 4/5	"	

Höör den 28 oktober 1936.

Thore Möller

Förestående avskrifter, sid. 1 - 5, likhet med originalet

bestyrkes, i tjänsten:

Thore Möller

Synehandlingar

till

ÖNNESLÖVS DIKNINGSFÖRETAG ÅR 1936

Bonderups socken, Malmöhus län

Protokoll, fört vid syneförrättning enligt vattenlagen för torrläggning av marker tillhörande under Björnstorps fideikommiss lydande egendomen Södra Ugglarp uti Bonderups socken av Malmöhus län.

Fredagen den 18 september 1936 kl. 10 fm inställde sig undertecknad förrättningsmän på Södra Ugglarps gård för att på grund av länsstyrelsens här nedan intagna förordnande påbörja förrättningen. På grund av särskilda kallelser kommo dessutom följande personer tillstädes. Såsom gode män lantbrukarna Carl Igelström, Önnelöv nr 1, och Nils Jönsson

Lunnarp nr 3.

Såsom ombud för sökanden, friherre Nils Gyllenkrok innehavare av Björnstorps fideikommiss, inställde sig kassören G. Wihlborg, enligt fullmakt /Bil.D/, biträdd av inspektoren Erik Jönsson.

Dessutom tillstädeskom lantbrukaren Nils Ekström, ägare till Önnelöv nr 5.

För övrigt lät ingen sakägare sig avhöra.

§ 1.

Ansökningsen till förrättningen och länsstyrelsens förordnande upplästes och bilades handlingarna /Bil.A¹⁻⁴/.

§ 2.

Mot synemännen anfördes intet jäv. Själva visste de ej om något jävsförhållande till någon av sakägarna.

§ 3.

Framvisades nivåkarta över avdikningsområdet och profilritningar

Över undersökta avlopp. I samband härmed redogjorde förrättningsmannen för preliminärt upprättade förslag till såväl öppen som täckt avdikning av i-frågavarande marker.

§ 4.

Sökandeombudet påyrkade, att huvudavloppet str. A - B - C - D -
- E och sidodiket D - D¹ skulle utföras i den omfattning, som erfordrades för torrläggning till lagenligt djup av i företaget ingående marker. Med hänsyn till att avloppen hade ur brukningsynpunkt mindre lämpliga planlägen samt till att marken visat benägenhet att rasa, ansågs täckt avdikning vara att föredraga.

Sökandeombudet yrkade vidare, att kostnaderna för företaget skulle fördelas på berörda fastigheter efter enligt lag uppskattad båtnad.

§ 5.

Ekström framhöll, att hans mark vore tillräckligt avdikad och således ej kunde väntas vinna någon båtnad genom företaget. På grund härav bestred han varje skyldighet att taga del i kostnaderna.

§ 6.

Synemän och sakägare begåvo sig härafter till avdikningsområdet, varest synemännen besiktigade marker och avlopp samt företogo markvärdering.

§ 7.

Efter synegången fortsattes sammanträdet på samma ställe som förut. Härvid påyrkade Ekström ersättning för upplåtelse av mark till det öppna avloppet samt för intrång genom uppläggning av schaktningsmassor. För den händelse arbetet utfördes vid tid, då växande gröda ej skadades,

och schaktningsmassorna på företagets bekostnad borttransporterades, förklarade sig Ekström avstå från ersättning för intrång.

§ 8.

Tillsades att nästa sammanträde skulle hållas på samma ställe som dagens fredagen den 2 nästa oktober kl. 10 fm.

Södra Ugglarp den 18 september 1936.

Thore Möller

Nils Jönsson

Carl M. Igelström

Fredagen den 2 oktober 1936 kl. 10 fm sammanträdde åter ovan angivna synemän, sakkägare och ombud på Södra Ugglarps gård.

§ 9.

Förrättningsmännen redogjorde för det definitiva förslaget till torrläggning av i företaget ingående marker, den beräknade båtnaden, kostnadernas fördelning, utgående ersättningar m.m.

§ 10.

Synemännen avgåvo utlåtande /Bil.H/, vilket genom uppläsning delgavs de närvarande.

§ 11.

För hantlangning vid undersökningarna skulle till sökanden utgivas ersättning för 7 dagsverken med 32 kronor 20 öre.

§ 12.

Uträknades gode männens ersättningar och uppgingo till 23 kronor 20 öre för Nils Jönsson och 19 kronor 60 öre för Karl Igelström eller till-

hopa 42 kronor 80 öre.

§ 13.

Tillkännagavs att avskrifter och kopior av handlingar och ritningar komme att senast inom trettio dagar tillställas sökanden.

§ 14.

Förrättningen förklarades avslutad.

§ 15.

Som intet vidare förekom upplästes protokollet och sammanträdet avslutades.

Södra Ugglarp den 2 oktober 1936

Thore Müller

Nils Jönsson

Carl M. Igelström

Bil.A¹.

Ek.D.litt.- nr 47/263 år 1936.

Till Länsstyrelsen i Malmöhus län.

Undertecknad anhåller härmed vördsamt om förordnade för behörig förrättningsmän att enligt gällande vattenlag anlägga syneförrättning angående torrläggning av marker tillhörande under Björnstorps fideikommiss lydande egendomen Södra Ugglarps Gård uti Bonderups socken.

Av förrättningen torde beröras marker tillhörande lantbrukare

Nils Ekström, Önnestöv n:r 5 Johan Larsson, Önnestöv n:r 5

Hans Bengtsson, " " 3 Olof Persson, " " 3

Johan Persson, Önnestöv n:r 16

samt möjligen andra marker, vilka först under förrättnings handläggning kunna närmare angivas.

Björnstorp den 28 juli 1936

Björnstorps och Svenstorps Godsförvaltning

G. Wihlborg

enl. fullm.

Avskrift.

²
Bil.A.

Härmed befullmäktigar jag kassören Gustaf Wihlborg i Björnstorp att företräda mig i alla angelägenheter, som angå den av mig såsom innehavare av Svenstorps och Björnstorps fideikommiss under benämningen Svenstorps godsförvaltning resp. Björnstorps godsförvaltning bedrivna lantbruks- och skogsbruksrörelse med vad därmed har samband, och äger sålunda Wihlborg bl. a. att träffa avtal om inköp och försäljningar av förnödenheter resp. produkter, att uppbära och utkvittera medel och handlingar samt att i övrigt i förevarande avseende bevaka min rätt och föra min talan såväl inför domstolar och andra myndigheter som ock inför skiljenämnder och hos juridiska personer, ägande Wihlborg rätt att för särskilda fall sätta annan i sitt ställe.

Björnstorp den 7 oktober 1935

Nils Gyllenkrok

Friherre, innehavare av Svenstorps och Björnstorps fideikommiss.

Friherren N. Gyllenkroks egenhändiga namnteckning bevittna på

en gång närvarande:

N. Welanders

R. Haglund

Rätt avskrivet intyga:

Åke Svensson

Gotth. Nilsson

³
Bil.A.

Ek.d.litt. - n:r 47/263 1936.

R E S O L U T I O N.

Översändes till lantbruksingenjören i Malmöhus län, som förordnas att, därest laga hinder ej möter, i behörig ordning företaga den i inneliggande ansökan omförmälda förrättning; skolande bevis om detta förordnandes emottagande skyndsamt hit insändas.

Malmö i landskansliet den 28 juli 1936

På länsstyrelsens vägnar:

Hj. Kjäll

T. Thege

⁴
Bil.A.

Ek.d.litt. - n:r 47/263 1936.

R E S O L U T I O N.

Översändes till extra lantbruksingenjören Th. Möller i HÖR, som förordnas att, därest laga hinder ej möter, i behörig ordning företaga den i inneliggande ansökan omförmälda förrättning; skolande bevis om detta förordnandes emottagande skyndsamt hit insändas.

Malmö i landskansliet den 18 augusti 1936.

På länsstyrelsens vägnar:

Hj. Kjäll

T. Thege

Bil.B.

K a l l e l s e

Lantbrukaren Nils Ekström, Önneshöv nr 5, kallas härigenom att personligen eller genom lagligen befullmäktigat ombud tillstädeskomma vid det sammanträde, som blivit utsatt att hållas på Södra Ugglarps gård fredagen den 18 innevarande september kl. 10 fm angående av länsstyrelsen förordnad syneförrättning för torrläggning av marker tillhörande under Björnstorps fideikommiss lydande egendomen Södra Ugglarp uti Bonderups socken.

Höör den 7 september 1936.

Thore Möller

Statens o. lantbruksingenjör

En bestyrkt avskrift av förestående kallelse har jag denna dag emottagit, vilket erkännes:

Önneshöv den 8 september 1936.

Nils Ekström

Be-

styrkes:

Gustaf Laman

stämmaningsman,

förordnad av Torna och Bara häradsrätt.

Delgivningsarvode, skjutsersättning 11 km. och postporto kronor 4:75

Kvitteras:

Gustaf Laman

Bil. C.

F ö r t e c k n i n g

Över kallelser angående sammanträde å Södra Ugglarp den 18 september 1936

vid syneförrättning rörande terrilläggning av marker under Björnstorps fi-
delkommiss. avlämnade å posten den 7 samma månad.

Skiftesgodemannen Nils Jönsson,	Lunnarp nr 3,	<u>Dalby.</u>
" Carl Igelström,	Önneslöv nr 1,	<u>Björnstorp.</u>
Baronen m.m. Nils Gyllenkrok,	"	"
Lantbrukaren Nils Ekström,	Önneslöv nr 5,	"

I tjänsten:

Thore Möller

Avskrift.

Bil.D.

Härmed befullmäktigar jag kassören G. Wihlborg i Björnstorp att företräda mig i alla angelägenheter, som angå den av mig såsom innehavare av Svenstorps och Björnstorps fideikommiss under benämningen Svenstorps Godsförvaltning resp. Björnstorps Godsförvaltning bedrivna lantbruks- och skogsbruksrörelse med vad därmed har samband, och åger sålunda Wihlborg bl.a. att träffa avtal om inköp och försäljningar av förnödenheter resp. produkter, att uppbära och utkvittera medel och handlingar samt att i övrigt i förevarande avseende bevaka min rätt och föra min talan såväl inför domstolar och andra myndigheter som ock inför skiljenämnder och hos juridiska personer, ågande Wihlborg rätt att för särskilde fall sätta annan i sitt ställe.

Björnstorp den 7 oktober 1935

Nils Gyllenkrok

Friherre, innehavare av Svenstorps och Björnstorps fideikommiss.
 Friherre N. Gyllenkroks egenhändiga namnteckning bevittna på en gång närvarande:

N. Welanders

R. Haglund

Rätt avskrivet intyga:

E. Persson

Sexten A. Fredin

Socken, by och hemman	Registernummer	Littera å kartan	Hemmanstal	Ägofigurens nummer	Delägares namn, hemvist m. m. samt ägobeskrivning
1	2	3	4	5	6
<u>Bonderups socken.</u> Örneshöv	5 ⁴	A	$\frac{847}{6848}$	1 2 3 4 5 6	<u>Nils Ekström</u> åker, förbättras ej " " " avlopp väg åker, lermylla på lea " " " "
	5 ⁵	B	$\frac{651}{6848}$	7 8 9 10 11	<u>Nils Ekström</u> åker, lermylla på lea " " " " " , högläut, förbättras ej " avlopp
"	17 ¹ o. 19 ¹		$\frac{1}{8} + \frac{1}{8}$	12 13 13a 14 15	<u>Nils Gyllenkrök</u> åker, högläut, förbättras ej " , lermylla på lea och sand " " " " " " " " " " " " " " " " " "
					Summa Transport

Socken, by och hemman	Registernummer	Littera å kartan	Hemmanstal	Ägofigurens nummer	Delägares namn, hemvist m. m. samt ägobeskrivning
1	2	3	4	5	6
Ugglaup Södra	1'		$1\frac{4}{5}$		<i>Transport</i>
				16	åker, lermylla på lera o. sand
				17	" " " " "
				18	" " " " "
				19	" " " " "
				20	" " " " "
				21	" " " " "
				22	" " " " "
				23	" " " " "
				24	" " " " "
				25	" " " " "
				26	" " " " "
				27	" " " " "
				28	" " " " "
				29	" " " " "
				30	avl opp
				<i>Summa</i>	
					<i>Vilo Gyllenkrok.</i>
				31	åker, lermylla på lera o. sand
				32	" " " " "
				33	" " " " "
				<i>Summa</i>	

A r e a l								Nuvarande värde			Blivande värde			Förbättringsvärde		
Åker		Äng och odlingsmark		Annan duglig mark		Impediment och högl. mark		pr har	pr ägofigur		pr har	pr ägofigur		pr har	pr ägofigur	
Har	ar	Har	ar	Har	ar	Har	ar	Kr.	Kr.	öre	Kr.	Kr.	öre	Kr.	Kr.	öre
7	8	9	10	11	12	13	14	15	16							
3 20.0				42.0	4361	50	5466	—	1104	50						
62.5					1600	1000	—	1800	1125	—	200	125	—			
1 45.5					1100	1600	50	"	2619	—	700	1018	50			
1 00.0					1500	1500	—	1800	1800	—	300	500	—			
67.0					"	1005	—	"	1206	—	"	201	—			
41.0					1100	451	—	"	738	—	700	287	—			
35.5					1200	426	—	"	639	—	600	213	—			
87.5					1000	875	—	"	1575	—	800	700	—			
59.5					900	535	50	"	1071	—	900	535	50			
1 45.0					1000	1450	—	"	2610	—	800	1160	—			
1 01.0					900	909	—	"	1818	—	900	909	—			
18.0					1000	180	—	"	324	—	800	144	—			
1 59.0					800	1272	—	1600	2544	—	800	1272	—			
34.0					1000	340	—	"	544	—	600	204	—			
1 81.5					1200	2178	—	"	2904	—	400	726	—			
				07.5	—			—			—					
15 57.0				49.5	18083	50	26983	—	8899	50						
36.5					1200	438	—	1800	657	—	600	219	—			
36.5					1500	547	50	"	657	—	300	109	50			
71.5					1600	1144	—	"	1287	—	200	143	—			
1 44.5						2129	50		2601	—		471	50			

Socken, by och hemman	Registernummer	Littera å kartan	Hemmansal	Ägofigures nummer	Delägares namn, hemvist m. m. samt ägobeskrivning
1	2	3	4	5	6
<u>Bondrupps socken.</u>					<u>Sammandrag.</u>
Ömneslöv	54	A	~~847~~ 6848	1-6	Nils Ekström
"	55	B	~~651~~ 6848	7-11	D: suc
"	17 o. 19		$\frac{1}{8} + \frac{1}{8}$	12-30	Nils Gyllenkrok
Uggelarp Södra	1		$1\frac{4}{5}$	31-33	D: suc
					Summa

A r e a l								Nuvarande värde			Blivande värde			Förbättringsvärde			
Å k e r		Äng och odlingsmark		Annan duglig mark		Impediment och högl. mark		pr har	pr ägofigur		pr har	pr ägofigur		pr har	pr ägofigur		
Har	ar	Har	ar	Har	ar	Har	ar	Kr.	Kr.	öre	Kr.	Kr.	öre	Kr.	Kr.	öre	
7		8		9		10		11		12		13		14		15	
	02.7								32.0		37 80		43 20			5 40	
	76.0								17.5		1064 -		1216 -			152 -	
15	57.0								49.5		18083 50		26983 -			8899 50	
	1 44.5										2129 50		2601 -			471 50	
17	80.2								99.0		21314 80		30843 20			9528 40	
Södra Uggarp den 2 oktober 1936.																	
Thore Möller																	
Nils Jönsson Carl M. Jgelström																	

Kostnadsförslag.

Bil.

L ä g e	Längd m.	Arbete, jordmån m. m.	Antal	å pris	Kostnad		Kostnad		S u m m a	
					Kr.	öre	Kr.	öre	Kr.	öre
1	2	3	4	5	6		7		8	
		<u>Huvudavloppet A - B - C - D - E.</u>								
+92 +00 0 - 2	108	Lerbl.sand m. enst.sten m ³	170	1:-	170	-				
		Lerbl. grus o.sten,enst. sprängsten "	60	1.60	96	-	266	-		
+00 +65 2 - 2	65	Schaktning av sten,grus o.lera m ³	80	1.60	128	-				
		Rör,inre diam.80 cm /32"/lm	65	10:-	650	-				
		Läggning och höljning av rören lm	65	1.50	97	50				
		Rörintag vid 2+65 st	1	100:-	100	-				
		Brunn,typ a,vid 2+6	1	50:-	50	-				
		Rörutlopp vid 2+00 jämte släntskoning st	1	50:-	50	-	1075	50		
+65 +50 2 - 3	85	Schaktning av sten,grus o3 lera m	100	1.60	160	-				
		Rör,inre diam.70 cm /28"/lm	85	8:-	680	-				
		Läggning och höljning av rören lm	85	1.20	102	-				
		Brunn,typ a,vid 3+50 st	1	50:-	50	-	992	-		
+50 +6 3 - 5	156	Schaktning av sand,grus och sten m ³	170	1.60	272	-				
		Rör,inre diam.70 cm /28"/lm	156	8:-	1248	-				
		Läggning och höljning av rören lm	156	1.20	187	20				
		Brunn,typ a,vid 5+6 st	1	50:-	50	-	1757	20		
+6 +75 5 - 6	169	Schaktning av sandbl. lera m ³	190	1.10	209	-				
		Rör,inre diam.70 cm/28"/lm	169	8:-	1352	-				
		Läggning och höljning av rören lm	169	1.20	202	80				
		Brunn,typ a,vid 6+75 st	1	50:-	50	-	1813	80		
	583	Transport					5904	50		

L ä g e	Längd m.	Arbete, jordmån m. m.	Antal	à pris	Kostnad		Kostnad		S u m m a	
					Kr.	öre	Kr.	öre	Kr.	öre
1	2	3	4	5	6		7		8	
	583	Transport					5904	50		
+75 6 - 8	+26 151	Schaktning av grus och sandbl.lera	3 m 100	1.40	140	-				
		Rör, inre diam. 60 cm/24"/lm	151	6.25	943	75				
		Läggning och höljning av rören	lm 151	1:-	151	-				
		Brunn med intag vid 8+26	st 1	50:-	50	-	1284	75	7189	25
		Ersättningar enligt utlåtandet							88	-
		För oförutsedda fall, arbetets tillsyn m.m. tillägges							622	75
	734						S u m m a		7900	-
		<u>Sidodiket D - D.</u>	1							
30 - 31	+57 157	Schaktning av sand, grus o.lera	3 m 50	1:-	50	-				
		Rör, inre diam. 80 cm /8"/lm	157	1.50	235	50				
		Läggning och höljning av rören	lm 157	0.25	39	25				
		Brunn vid 31+57, typ b			30	-	354	75		
		För oförutsedda fall, arbetets tillsyn m.m. tillägges					45	25	400	-
	157						S u m m a		400	-
		<u>S a m m a n d r a g.</u>								
	734	Huvudavloppet A - B - C - D - E							7900	-
	157	Sidodiket D - D	1						400	-
	891						S u m m a		8300	-
		Södra Ugglarp den 2 oktober 1936								
		Thore Möller.								

Kostnadsfördelningslängd.

Kostnadsför-

<i>Nantal</i>	<i>Registernummer</i>	<i>Littera</i>	<i>Socken</i> och <i>hemman</i>	<i>Ägare</i>	<i>Sök.</i> eller <i>icke</i> <i>sök</i>
1	2	3	4	5	6
~~842~~ 6848	5 ⁴	A	<u>Ponderups socken.</u> Örneslöv	Nils Ekström	-
~~651~~ 6848	5 ⁵	B	- " -	D: sune	-
$\frac{1}{8} + \frac{1}{8}$	17, 19'		- " -	Nils Gyllenkiök	sök.
$1 \frac{4}{5}$	1'		Uggelarp Södra	D: sune	sök.
				Summa	

delningslängd.

Stofiz.	Markens						Beräkn. kostnad	Verklig kostnad	Förvärttungs kostnad		
	nuvarande värde	blivande värde	förbättnings- värde								
nr	Kr.	ö	Kr.	ö	Kr.	ö	Kr.	ö	%	Kr.	ö
7	8		9		10		11		12	13	
1-6	37	80	43	20	5	40	4	70	0.05	-	16
7-11	1064	-	1216	-	152	-	132	40	1.60	5	20
12-30	18083	50	26983	-	8899	50	7752	18	93.40	303	35
31-33	2129	50	2601	-	471	50	410	72	4.95	16	08
	21314	80	30843	20	9528	40	8300	-	100.00	324	79
Södra Ugglarp den 2 oktober 1936.											
Thore Möller											
Nils Jönsson											
Carl H. Igelström											

SKÖNSKA-DAGBLADET.
DEN 10-5-1937.

Dikningsföretagen.
Regeringen har anvisat statsbidrag och statslån till Köpingegårdens dikningsföretag i Hälsingborgs stad med resp. 1,090 och 1,110 kr.
— Dikningsföretaget Tirup—Gullåkra
—Staffanstorp i Tottarps och Nevishögs socknar har anvisats resp. 10,410 och 10,420 kr.
— Dikningsföretaget Kvistofta n:r 11 och 15 i Kvistofta socken har anvisats 6,650 och 7,030 kr.
— Dikningsföretaget Nöbbelöv n:r 6 och 10 i Nöbbelövs socken har anvisats 4,230 och 4,750 kr.
— Önnegslövs dikningsföretag i Bonderups socken har anvisats 4,070 och 4,540 kronor.
— Dikningsföretaget Kläsinge n:r 3 och 4 i Sireköpinge socken har anvisats 2,540 och 2,530 kr.
— Bjuvstorps dikningsföretag i Bjuvs socken har anvisats 1,480 och 1,320 kr.

U t l ä t a n d e

avgivet vid syneförrättning enligt vattenlagen rörande torrläggning av marker tillhörande under Björnstorps fideikommiss hörande fastigheter m.fl. inom Bonderups socken av Malmöhus län.

Mom.1. Företagets omfattning och ändamål.

Över avdikningsområdet, som skall bilda en dikningssamfällighet, har upprättats nivåkarta i skala 1:4000 och beskrivning över markerna återfinnes i ägobeskrivningen /Bil.E/.

Till följd av under förrättningen framkomna yrkanden kommer företaget att omfatta utförandet av de avloppasträckor, som å hithörande ritningar betecknas A - B - C - D - E och D - D¹. Då det till följd av jordens benägenhet att rasa kan befaras, att underhållet av öppna avlopp kommer att medföra betydande svårigheter och kostnader, och då avloppen dessutom genom sitt ur brukningssynpunkt mindre lämpliga planläge försvåra markernas brukning, hava tänkta ledningar ansetts lämpligast. På nivåkartan äro ledningarna utmärkta medelst heldragna röda linjer, på vilka dagvattenbrunnarna markerats såsom röda ringar.

Företaget ligger inom Höljans nederbördsområde nr 91.

Mom.2. Företagets beskaffenhet.

Synemännen anse företaget vara sådan dikning, som omförmåles i 7 kap. 1 § vattenlagen.

Mom.3. Laga hinder, allmänna och enskilda intressen.

För handläggning av förrättningen, som grundar sig på länsstyrelsens förordnande den 18 augusti 1936, eller för företagets utförande i den omfattning, som ovan angivits, har något laga hinder ej anmälts. Ej heller hava synemännen funnit något sådant hinder föreligga. Några allmänna eller enskilda intressen synas ej av företaget komma att förnärmas.

Mom.4. Fixpunkter.

På plan- och profilritningarna angivna höjdlägen hänföra sig till ett antaget jämförelseplan, som bestämmas genom följande fixpunkter:

Fixp. I. Höjdläge $\approx +6.33$ m. $\perp$ -format märke inhugget i sten i rågång

ca 8 m söder 3+50 m.

Fixp. II. Höjdläge $\approx +11.27$ m. $\perp$ -format märke inhugget i västra frontmu-

ren till landsvägsturarna ca 800 m öster pkt E.

Fixpunkterna, som äro lagligen skyddade, få ej rubbas, förstöras eller övertäckas förrän de blivit av lantbruksingenjör ersatta med nya.

Mom.5. Avloppens dimensioner.

Nederbördsområdet utgöres till övervägande del av odlade fält.

Med hänsyn till områdets topografiska beskaffenhet och nederbördsmängden i trakten hava rörledningarnas dimensioner bestämts så att de förmå utan uppdämning avbörda en vattenmängd av 1.0 liter pr sekund och hektar.

Av efterföljande tabell framgår i detalj de särskilda avloppssträckornas nederbördsområden, beräknade vattenmängder, lutningar, dimensioner och avbördningsförmåga. Vid den hydrografiska utredningen har använts Hessles av Hallin omarbetade formel för vattenhastigheten.

$$v = k \left(1 + \frac{1}{2} \frac{\sqrt{R} + \log R}{2} \right) \sqrt{R I}$$

varvid konstanten k satts till 60.

Avlopps- sträcka	Nederb. område hektar	Vatten- mängd lit/sek	Lutning	Dimension cm /tum/	Avbördn. förmåga lit/sek
B - C	530	530	2.3:1000	80 /32/	600
- D - ⁺⁷⁵ 6	345	345	1.58:1000	70 /28/	350
- E	330	330	3.3:1000	60 /24/	340
D - D ¹	10	10	2.55:1000	20.0 /8/	15

Den öppna avloppssträckans nederbördsområde är ej av betydelse att föranleda särskild beräkning av dimensionerna. Storleken har bestämts med hänsyn till jordmånens beskaffenhet och till kravet på möjlighet att bereda erforderligt avlopp för ovanför varande rörledning. Bottenbredden har bestämts till 0.5 m och sidolutningen till 1:1.5.

Bottenlägen och lutningar äro angivna å de öfver avloppen upprättade profilritningarna. Det öppna avloppets form har åskådliggjorts medelst sektioneritningar.

Mom.6. Utgående ersättningar.

För upplåtelse av mark till det öppna avloppet samt för intrång genom uppläggning av schaktningsmassor skall till ägaren av 847/6848 mtl Önneslöv 5⁴, Nils Ekström, utgivas ersättning för dels 130 m² åkermark, som komma att grävas bort vid det öppna avloppets breddning, dels 420 m², som beräknas komma att tagas i anspråk för jordupplag. Ersättning skall således utgivas för sammanlagt 550 m² med skäliga ansedda 88 kronor.

Det obetydliga intrång, som förorsakas vid rörledningarnas utför-

rande har ansetts kunna tålas utan ersättning.

Angivna ersättningar skola utgå en gång för alla och tillgodo-
räknas markägaren vid kostnadernas slutliga fördelning.

Mom.7. Båtnad och kostnadsfördelning.

Båtnaden för i företaget ingående marker har uppskattats i den ordning, varom stadgas i 10 kap. vattenlagen och med tillämpning av de grunder, som angivas i 7 kap. 23 § samma lag. Resultatet av uppskattningen har införts i värderingslängden /Bil.E/, i vilken såväl markens nuvarande och blivande värde som värdet av båtnaden finnes uträknat.

Skäl att hänföra marken inom samfälligheten till särskilda avdelningar föreligger ej. Varje markägare har därför att taga del i med företaget förenade kostnader direkt i mån av värdet å den båtnad, som beredes hans mark. I kostnadsfördelningslängden /Bil.G/ har deltagningsskyldigheten i kostnaderna för företaget angivits såväl i kronor efter det upprättade kostnadsförslaget som i procenttal.

Kostnaderna för syneförrättningen gäldas av delägarna efter samma grunder, men skola vid förrättningens avslutande, om så erfordras, av sökanden omedelbart förskjutas.

Mom.8. Företagets utförande.

Ifråga om företagets utförande bestämmes:

- 1/ Företaget skall utföras i överensstämmelse med de upprättade förslagsritningarna.
- 2/ Under arbetet får vatten icke uppdämmas eller påsläppas så att skada sker.

- 3/ Rören till ledningar och brunnar skola vara av fullgod beskaffenhet och uppfylla i Svenska Kommunal-Tekniska föreningens normalbestämmelser angivna fordringar.
- 4/ Rörläggningen skall utföras med särskild omsorg och arbetet kontrolleras innan rören höljas.
- 5/ Arbetena må begynna omedelbart efter det detta utlåtande vunnit laga kraft samt böra vara bragta till slut senast den 1 september 1938.
- 6/ Arbetena böra avsynas av lantbruksingenjör.

Mom.9. Framtida underhållet.

I företaget ingående avlopp skola omsorgsfullt underhållas genom regelbundna rensningar. Brunnarna böra rensas från slam så ofta att avlagringarna stiga högst 3 å 4 dm över brunnens botten. Rensnings- och underhållsarbetena böra utföras på tider, då arbetet åstadkommer så ringa skada som möjligt. Av rensningsjord förorsakat intrång skall tälas utan ersättning. Kostnaderna fördelas efter samma grunder som kostnaden för arbetenas första utförande.

Kostnad för rensningsåtgärd, som föranletts av enskild persons åverkan eller försummelse, må uttagas av denne.

Uppdämning eller annan åtgärd, som hindrar vattnets fria lopp, må på inga villkor tillåtas eller tälas.

Grenledningar få ej inkopplas i rörledningarna utan endast i befintliga eller för ändamålet anordnade brunnar.

Mom.10. Företagets namn.

Företaget skall benämnas "Önneslövs dikningsföretag år 1936".

Mom.11. Aktförvarare.

Avskrifter och kopior av vid denna förrättning upprättade handlingar och ritningar skola för all framtid förvaras hos Högaren till 1/4 mtl Önneslövs nr 17 och 19.

Mom.12. Besvärshänvisning.

Talan mot åtgärd eller beslut vid förrättningen eller mot detta utlåtande föres vid Söderbygdens Vattendomstol, adr. S t o c k h o l m, till vilken besvärerna för att komma under prövning skola vara ingivna inom sextio dagar från nedanskrivna dag.

I besvärerna, som skola ingivas i tre exemplar, skola fullständigt upptagas klagandens alla påståenden och skälen därtill; och skola vid besvärerna fogas de handlingar klaganden vill åberopa till stöd för ändringsökandet.

Mom.13. Verkställighet.

Då i denna sak underställning till vattendomstol icke skall ske, kommer detta utlåtande att gå i verkställighet i den ordning, som för laga kraft ägande dom är stadgat, för såvitt icke inom den i mom. 12 här ovan angivna tid besvär över förrättningen anföras och på grund härav ändring i detta utlåtande kommer till stånd.

Södra Ugglarp den 2 oktober 1936.

Thore Müller

Nils Jönsson

Carl M. Igelström

Före-

stående avskrifter, sid. 1 - 27, likhet med originalet bestyrkes

i tjänsten:

Hans Wille

KONTRAKT.

Sedan Kungl. Maj:t den

7 maj 1937

för

"Önneslövs dikningsföretag år 1936" i Bonderups socken av

MADMÖHUS LÄN

under föreskrift, dels att understödstagare skall vara skyldig underkasta sig den granskning från Riksdagens revisorers sida rörande statsunderstödet användning, som Kungl. Maj:t kan komma att föreskriva, dels ock att vid sådana betongarbeten, som kunna ifrågakomma vid företaget, material av inhemsk tillverkning bör användas, då icke särskilda omständigheter till annat föranleda, beviljat *dels ett lån* av fyratusenfemhundrafyrtio (4.540)

kronor att utgå från *statens avdikningslånefond*

och *dels ett statsbidrag* utan återbetalningsskyldighet av fyratusensjuttio (4.070)

kronor att utgå från *statens avdikningsanslag*,

ävensom fastställt en av statens e. lantbruksingenjör Th. Möller

vid syneförrättning år 1936 upprättad arbetsplan med därtill hörande kostnadsförslag,

ha ~~da~~ undertecknad ~~e~~, som ~~av vederbörande intressenter utsetts till styrelse~~ *företagets båda intressenter* ~~förtroende-~~ ~~man~~ ~~för företaget~~ med

Kungl. Lantbruksstyrelsen, å Kungl. Maj:ts och Kronans vägnar, avslutat följande kontrakt,

varigenom ~~vi~~ ~~jag~~ ~~för egen del samt å vederbörande intressenters i företaget vägnar åtaga~~

och förbinda ^{oss} ~~mig~~:

1:o) att utföra företaget i noggrann överensstämmelse med den av Kungl. Maj:t fastställda arbetsplanen med de eventuella ändringar däri, varom vederbörande myndighet må efter framställning besluta,

att fullborda arbetet till den 1 september 1938,

att vid företagets utförande iakttaga de föreskrifter, som av Kungl. Maj:t eller Lantbruksstyrelsen må hava meddelats,

att bestrida vad utöver beviljade statsmedel kan erfordras för företagets fullbordande,

att gälda vederbörande förrättningsman tillkommande gottgörelse enligt taxa även i fråga om av Lantbruksstyrelsen beordrad avsyning av företaget,

att, när sådant av Lantbruksstyrelsen påfordras, förete behörigen verifierade räkenskaper för företaget ävensom att, därest det skulle visa sig, att torrlägningskostnad, varför statsmedel beviljats, beräknats till högre belopp än den verkliga kostnaden, vidkännas motsvarande minskning av lånet och statsbidraget,

att underhålla det utförda arbetet intill dess sådan underhållsskyldighet kan varda andra i laga ordning ålagd eller vederbörande från underhållsskyldigheten befriats, samt

att vid arbetets utförande ävensom i fråga om underhållsskyldighetens fullgörande underkasta ^{oss} ~~mig~~ Lantbruksstyrelsens inseende och kontroll;

2:o) att för tjänsteman, som av Lantbruksstyrelsen eller Väg- och Vattenbyggnadsstyrelsen förordnas att verkställa besiktning eller avsyning av arbetet eller inspektion av underhållsarbetet, tillhandahålla den för företaget fastställda arbetsplanen med därtill hörande handlingar och ritningar;

3:o) att i händelse avvikelse utan därtill i vederbörlig ordning erhållet tillstånd skett från den fastställda arbetsplanen, eller arbetet icke blivit fullbordat inom därför bestämd tid och Lantbruksstyrelsen ej heller meddelat anstånd med dess utförande, eller Kungl. Statskontoret skulle finna den säkerhet, som blivit ställd för till Statskontoret avgiven skuldförbindelse angående lånets återbetalning, icke vidare nöjaktig, och ny säkerhet, som av Statskontoret godkännes, icke varder inom bestämd tid avlämnad, eller den bestämda annuiteten icke varder i behörig tid erlagd, låta det ankomma på Kungl. Maj:t att inställa all vidare utbetalning av statsmedel samt att återfordra vad därav uppburits, beträffande lånet dock endast därest icke beslut om detsamma återbetalning och fördelning blivit meddelat, att inom viss angiven tid på en gång eller efter hand inbetalas till Statskontoret, ävensom att å sålunda lyftade och återburna medel erlagga fem procent årlig ränta från lyftningsdagen till dess återbetalning sker;

4:o) att ifråga om tid för lyftande av statsmedlen i mån av arbetets fortgång låta gälla vad Lantbruksstyrelsen därutinnan bestämmer, och skall, därest icke Kungl. Maj:t med avseende å särskilda förhållanden prövar skäligt annorlunda förordna, någon del av statsmedlen inneslå i Statskontoret intill dess arbetet blivit vederbörligen avsynat och av Lantbruksstyrelsen godkänt;

5:o) att vid avslutandet av detta kontrakt för förvaring i Lantbruksstyrelsens arkiv till Styrelsen överlämna bestyrkt avskrift och kopia av de till den fastställda arbetsplanen hörande handlingar och ritningar, ävensom att, innan sista delen av statsmedlen lyftes, till Lantbruksstyrelsen överlämna fullständig beskrivning jämte ritning över sådan avvikelse från den fastställda planen, vartill vederbörligt tillstånd meddelats;

6:o) att bestrida eller gottgöra alla kostnader av vad beskaffenhet de vara må, som i följd av erhållna statsmedel föranledas för Statskontoret;

7:o) att för fullgörande av detta kontrakt ävensom, därest mot kontraktet brytes, för återbäring av lyftade statsmedel jämte därå upplupen ränta, ställa sådan säkerhet, som av Lantbruksstyrelsen godkännes;

8:o) att till Statskontoret avgiva med behörig borgen eller annan säkerhet försedd skuldförbindelse angående lånets återbetalning; samt

9:o) att fullgöra de övriga åtaganden, som enligt gällande författningar i ämnet åligga mottagare av ifrågavarande statsmedel.

Härav äro två lika lydande exemplar upprättade, av vilka vardera kontrahenten tagit ett.

Björnstorp den 31-5 1937.
Förklarar härmed följande i 1936
Gick byllankesty Nils Ekström
från, konstallmästare Årger af Örnsten
Björnstorp Björnstorp

Att från Nils byllankesty 9 lantbrukare
Nils Ekström

i bägges vår närvaro egenhändigt undertecknat förestående kontrakt, intyga:

Adress Gustaf Willeby
Björnstorp

Adress Erik Jönsson
Björnstorp

Med stöd av Kungl. brevet den 7 maj
1937 antager Kungl. Lantbruksstyrelsen,
å Kungl. Maj:ts och Kronans vägnar, detta
kontrakt.

Stockholm den 12 juni 1937.

På Kungl. Lantbruksstyrelsens vägnar

Carl Westberg

Vederbörandes uppmärksamhet fästes å bestämmelserna i 13 kap. 17 § vattenlagen, vari stadgas att, därest det framtida underhållet försummas, Konungens Befallningshavande eller annan myndighet Konungen bestämmer äger själv bota bristen på den försumliges bekostnad.

F ö r t e c k n i n g

Över fastigheter, till vilkas andelar i kostnaderna för företaget avdikningslån sökes.

Bonderups socken.

✓	Önneslöv	17 ¹	och 19 ¹	1/8 + 1/8 mtl	/ägovidden gemensam/	} äg. Nils Gyllenkrok
✓	Ugglarp Södra	1 ¹	✓	1 4/5	"	

Höör den 28 oktober 1936.

Nils Gyllenkrok

1937 den 12 juni

Uppgift jämlikt stadgandet i 1 §, 1 stycket, av lag om kronans förmins-
rätt för avdikningelån den 14 juni 1929 (nr 164).

Företagets namn: "Önneslövs dikningsföretag år 1936" i Banderups socken
av Malmöhus län.

Lån 4.540 kronor från statens avdikningsföretagsfond enligt Kungl. Maj:ts be-
slut den 7 maj 1937.

Lånet har beviljats för nedanstående, i utredningen angående detasamma
upptagna fastigheter.

Socken, by och herman	Mantal	Register- nummer	Ägare
<u>Banderups socken:</u>			
Önneslöv	1/8+1/8 Egovik gemensamt	¹ 17 och ¹ 19	Hils Gyllenkrok
Uggelarp Södra	1 4/5	¹ 1	Densamma

Stockholm den 12 juni 1937.

På Kungl. Lantbruksstyrelsens vägnar

Olof Fredholm



366
37

9204

DIARIE Nr
K. LANTBRUKSSTYRELSEN
5 JUN. 1937

R a p p o r t

Över verkställd besiktning av Önneslövs dikningsföretag år 1937 i Bonderups socken av Malmöhus län.

Arbetsplanen fastställd den 7 maj 1937.

Statsbidrag : 4.070:- kr.

Statslån : 4.540:- "

Fastställd arbetstid till den 1 september 1938.

Vid av undertecknad den 29 sistlidna maj verkställd besiktning av ovan angivet företag befunnos samtliga rör med undantag av ca 80 lm 28" rör vara levererade. samt arbetet med rörens läggning påbörjat. Värdet av de levererade och provade rören uppgår enligt kostnadsförslagets å-priser

till ca 4.400:- kr.

Härtill komma förrätningskostnader 396:01 "

Summa 4.796:01 kr

motsvarande ca 55 % av den beräknade kostnaden 8.696:01 "

45% = 58 Såvitt nu kan förutses torde verkliga kostnaden med ca 15 % komma att understiga den vid arbetsplanens fastställande beräknade.

Höör den 3 juni 1937.

Josef L. Sjö

306/37

Godkänt den 20/8

DIARIE Nr 13777

K. LANTBRUKSSTYRELSEN

17 AUG. 1937

R a p p o r t

över verkställd avsyning av Önneslövs dikningsföretag år 1936 i Bonderups socken av Malmöhus län.

Planen fastställd den 7 maj 1937.

Statsbidrag : 4.070:- kr.

Statslån : 4.540:- "

Fastställd arbetstid till den 1 september 1938.

Intressenter : Friherre Nils Gyllenkrok, Björnstorp, och lantbrukare Nils Ekström, Önneslöv. Företagets kassör och styresman : Kassör G. Wihlborg, Björnstorp.

Vid under arbetets fortgång verkställda besiktningar och den 13 denna månad företagen slutlig avsyning av ovan angivet företag befanns arbetet vara i sin helhet utfört i överensstämmelse med den fastställda planen och tillstyrkes till godkännande.

Kostnaderna för företaget hava uppgått till 8.386:93 kr enligt följande sammanställning av räkenskaperna:

Entreprenören enl. kontrakt	6.650:-	kr
Extra arbeten	300:-	"
Ersättningar enligt utlåtandet	88:-	"
Ersättning för skada å gröda o.dyl.	400:-	"
Räntor /approx/	75:-	"
Styrelsearvoden, porto och diverse	252:92	"
Arbetsledning, avsyning o.dyl.	225:-	"
Förrättningskostnader	396:01	"

Summa 8.386:93 kr

ber. 8.696:01

Höör (den 16 augusti 1937.

Wihlborg

26 %