

Förslag till
Köinge dikningsföretag år 1937

Hörby socken, Malmöhus län;

Upprättat vid synförrättning enl. vattenlagen år 1937 av


Thore Möller

Statens e. lantbruksingenjör




Genom Kungl. Maj:ts nådiga brev
den 6 maj 1938 fastställt till efter-
rättelse vid arbetets utförande.
Stockholm den 17 maj 1938.
På Kungl. Lantbruksstyrelsens vägnar:
Albert Smith



Typritning för brunnen

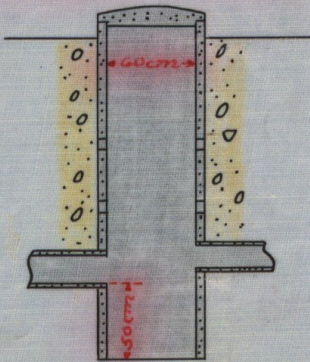

Förslag till rörutlopp vid A

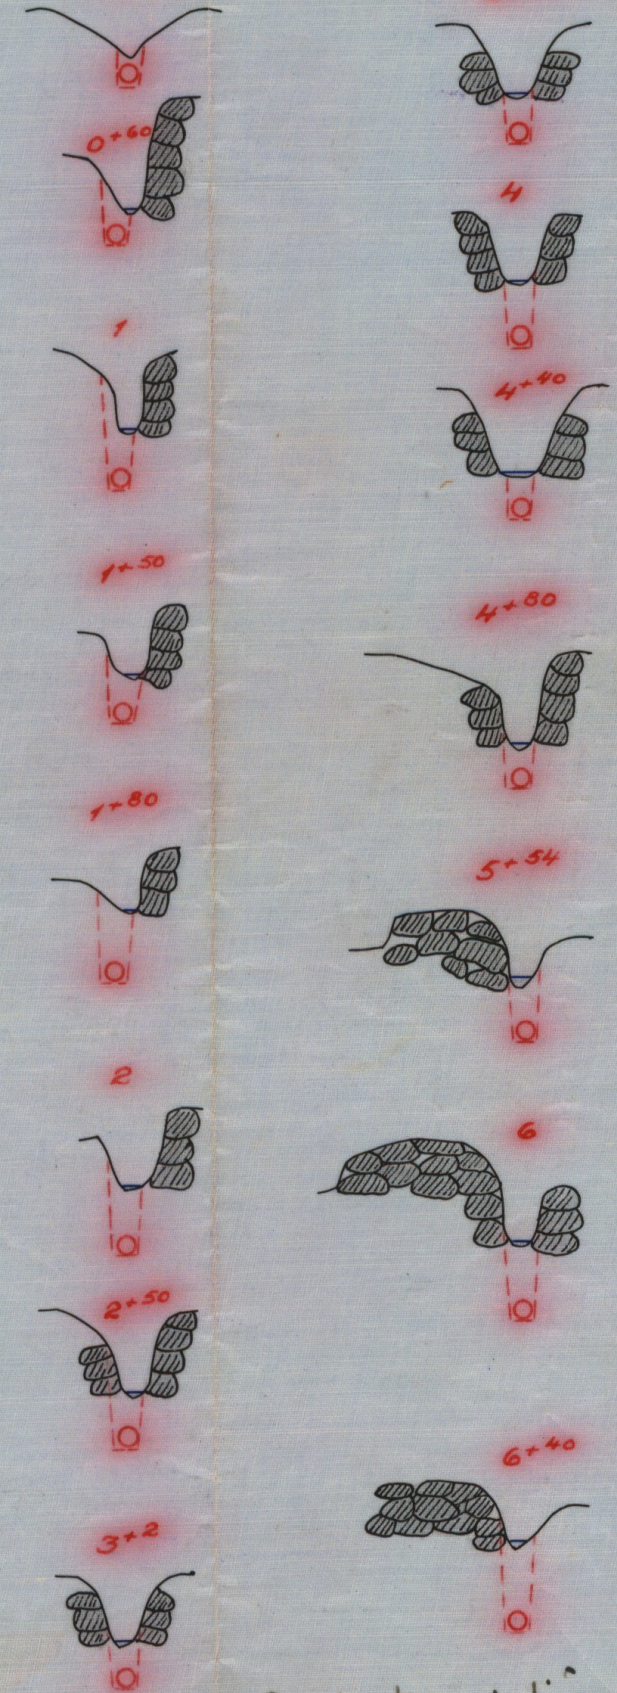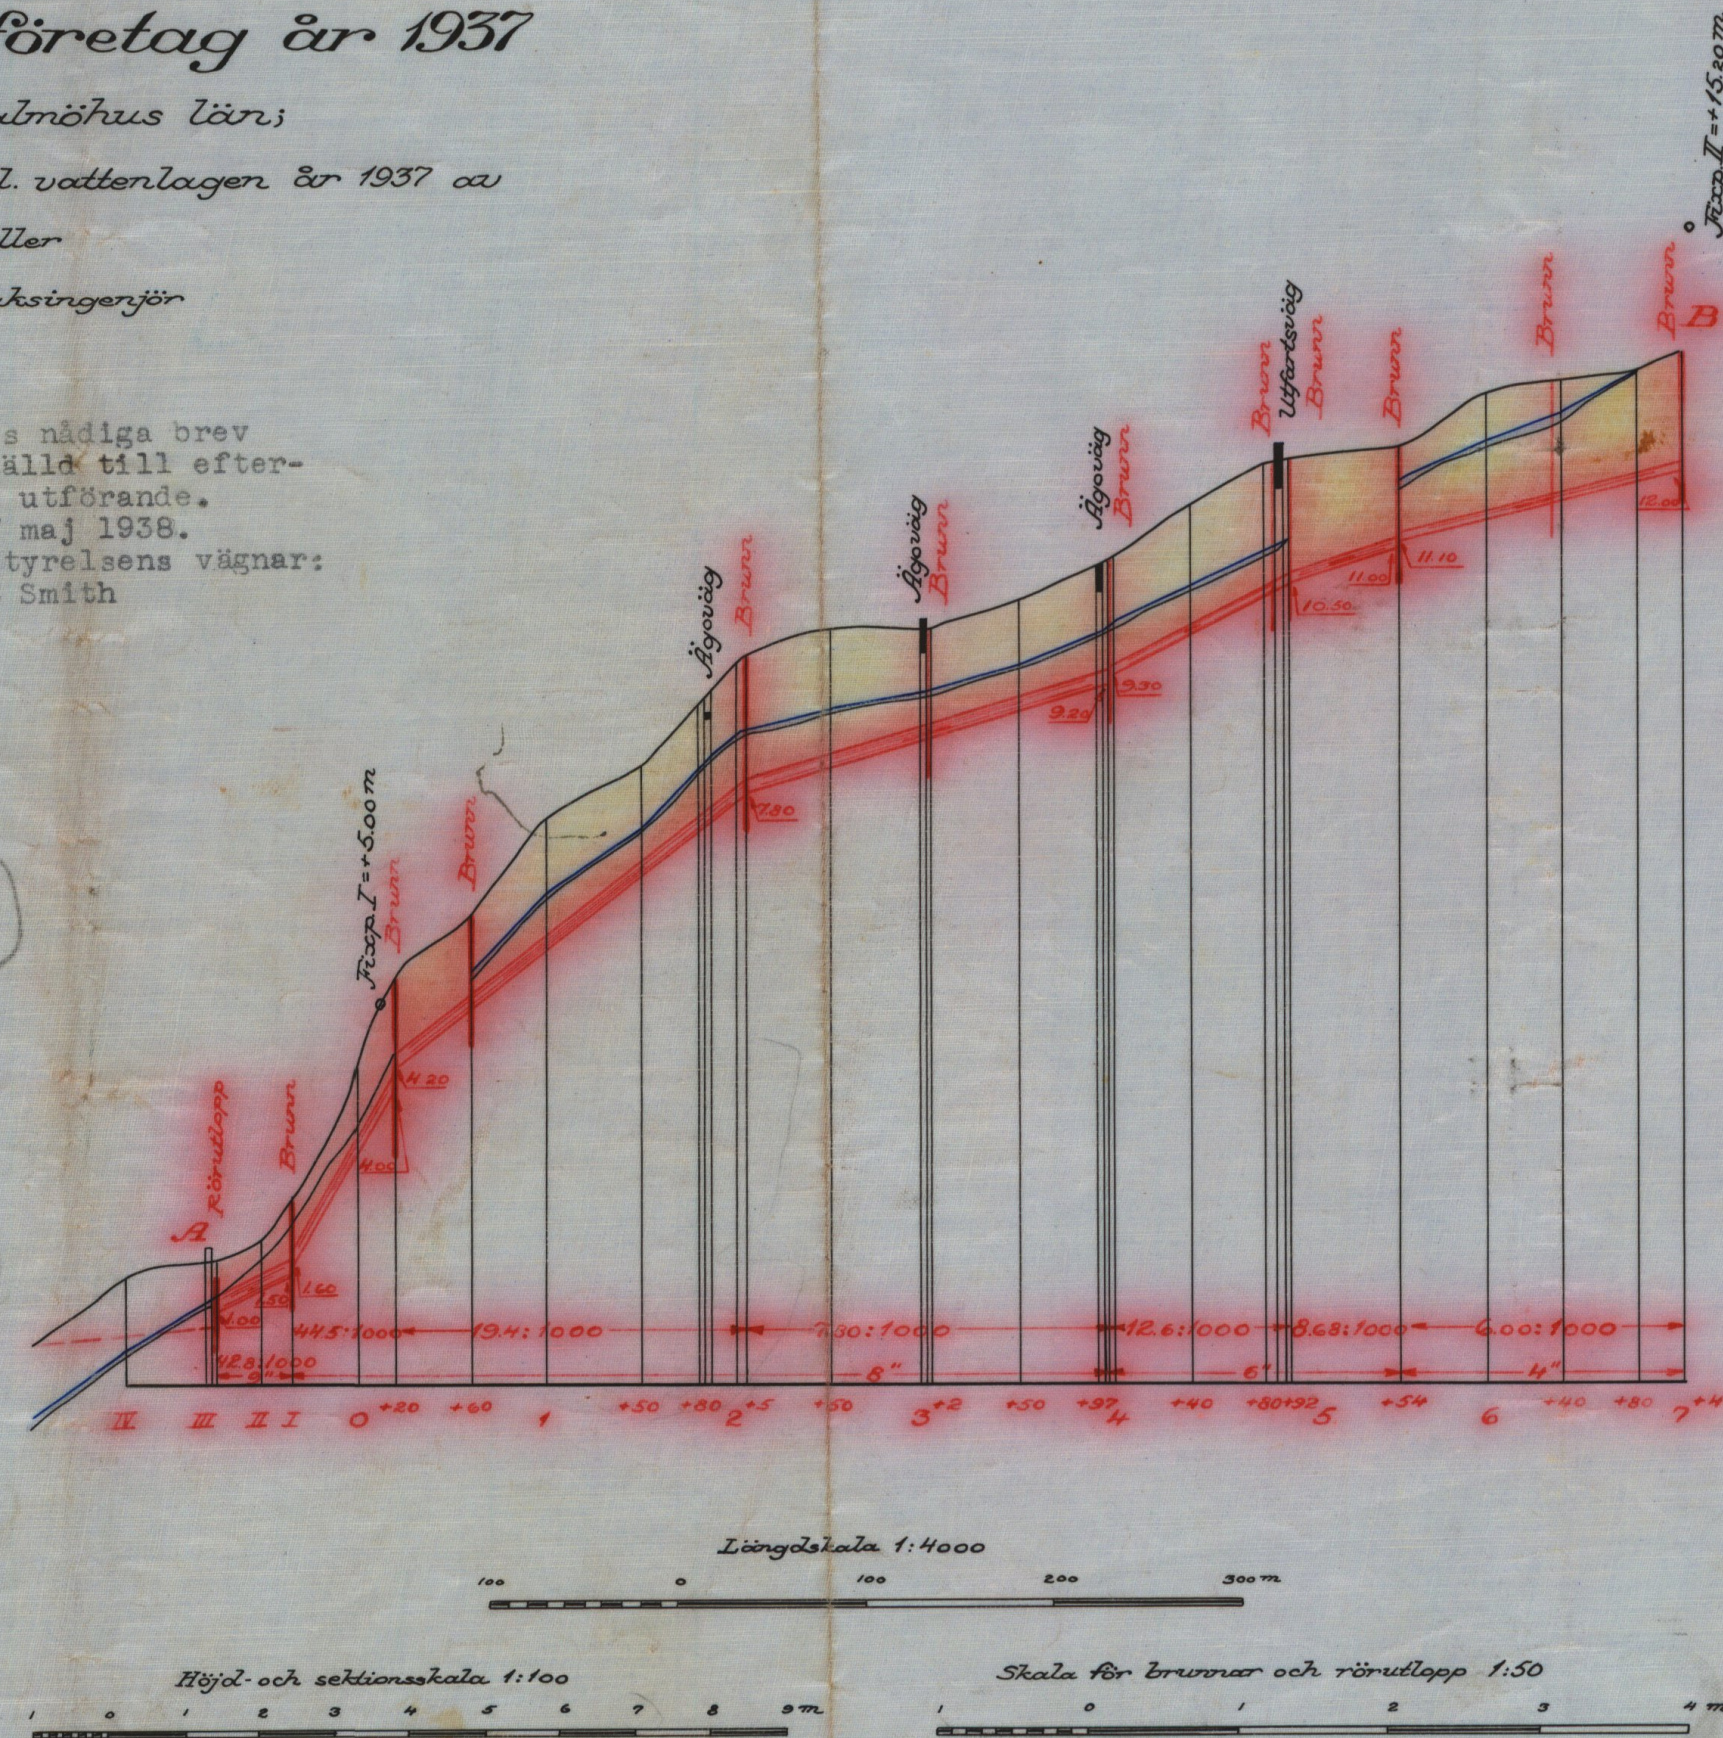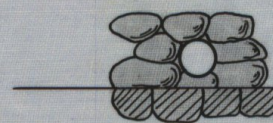

Bestyktas i tjänsten:
RITN. N: 001
1-0564
M. 503 Kalmöhus län

DIARIE N: 10865
K. LANTBRUKSSTYRELSEN
3 JUN 1938

M 1*0564

DIARIE Nr 10962
K. LANTBRUKSSTYRELSEN
29 JUN. 1938

Handlingar

till

KÖINGE DIKNINGSFÖRETAG ÅR 1937

Hörby socken, Malmöhus län

Avskrift -

Genom Angl. Maj:s nådiga brev
den 6 maj 1938 fastställde sin efter-
rättelse vid arbets utförande.

Stockholm den 17 maj 1938.
På Angl. Sandhumborgs och Sjömans
Albert Smith

Permytes i tjänsten.
Stor Mellan

Betänkande

till

KÖINGE DIKNINGSFÖRETAG ÅR 1937

Hörby socken, Malmöhus län.

Översiktskarta.



Skala 1:100000

B e t ä n k a n d e

avgivet för sökande av statsunder-

stöd till Köinge dikningsföretag år

1937 i Hörby socken av Malmöhus län.

Företagets läge, beskaffenhet m.m.

Till avdikning föreslagna marker äro belägna omkring 2 km sydost Hörby köping och angivas å bifogade översiktskarta till sitt ungefärliga läge med röd färgläggning. Till följd av avloppens allt för små dimensioner är området i hög grad besvärat av högt grundvattenstånd. Nu föreslagna åtgärder avse att bereda möjlighet till ändamålsenlig torrläggning genom täckdikning av alla i företaget ingående marker.

Föregående rättelig utredning.

På framställning av flertalet intressenter har undertecknad förordnats att handlägga syneförrättning för ifrågavarande markers torrläggning. Denna förrättning avslutades den 7 denna månad. Så snart förrättningen vunnit laga kraft kommer bevis härom att tillställas Kungl. Lantbruksstyrelsen. Av synehandlingarna, som i avskrift åtfölja detta betänkande, framgår, hur kostnaderna för företaget skola fördelas m.m.

Hydrografiska förhållanden.

För de särskilda avloppssträckornas nederbördsområden, beräknade vattenmängder, lutningar m.m. och därav föranledda rördimensioner samt för förslagens tekniska detaljer i övrigt redogöres i synehandlingarna. På översiktskartan har totala nederbördsområdet inneslutits av en heldragen blå linje.

Företagets omfattning, båtnad, kostnad.

Genom de föreslagna arbetenas utförande beredes möjlighet till förbättrad avdikning av en areal om 7,011 hektar, varav 6,756 hektar åker samt 0,255 hektar äng och odlingsmark. Vid syneförrättningen har värdet av den båtnad, som genom dikningen tillskyndas angivna område, beräknats till 2.920:70 kr och kostnaden för arbetenas utförande till 2.700:- kr. Härtill komma kostnaderna för syneförrättningen och detta betänkande m.m., sammanlagt 290:50 kr, varför totalkostnaden uppgår till 2.990:50 kr. Kostnaden överstiger alltså båtnaden med ca 2 %.

Arbetstid.

I till synehandlingarna hörande utlåtande har tiden för arbetenas fullbordande bestämts till den 1 september 1938.

Bidrags- och lånebelopp.

Förutom bidrag utan återbetalningskyldighet från statens avdikningsanslag, som genom styrelsens ordförande sökes av alla delägare, sökes lån från statens avdikningslånefond av flertalet delägare, representerande 88,46 % av företaget. Enligt de grunder, som för närvarande gälla för erhållande av statsunderstöd till dylika företag, torde, då kostnaden något överstiger båtnaden, statsbidrag kunna erhållas till ett belopp motsvarande 50 % av båtnaden, eller med i avrundat tal 1.460:- kr. Dessutom torde statslån kunna erhållas av de delägare, som ansökt härom, till ett belopp motsvarande återstående del av å lånesökandenas fastigheter belöpande båtnad sedan bidraget frånräknats, eller med i likaledes avrundat tal 1.290:- kr.

Tillstyrkan av statsunderstöd.

I företaget ingående marker äro av god beskaffenhet och belägna i omedelbar närhet av de berörda fastigheternas åbyggnader. För fastigheternas jordbruk är företagets genomförande således av stor betydelse. Flertalet delägare är småbrukare, för vilka det är av stor vikt att kunna genom rationell brukning uttaga största möjliga avkastning av sina lantbruk, av vilkas räntabilitet de för sin utkomst äro helt beroende. På grund härav får jag, trots att företaget icke är bärigt, tillstyrka bifall till intressenternas anhållan om statsunderstöd.

Bilagor m.m.

Till detta betänkande äro fogade:

1/ Översiktskarta.

2/ Kostnadssammandrag.

3/ Föreningsskrivelse.

4/ Förteckning över fastigheter, till vilkas andelar i kostnaderna avdiknings-

lån sökes.

5/ Räkningar / 2 st./.

6/ Avskrift av synhandlingarna.

7/ Kopia av plan-, profil- m.fl. ritningar.

Höör i september 1937.

Thore Möller

Kostnadsammandrag.

Dikningsarbetet	2.700:- kr
Syreförrättningen	225:15 "
Betänkandet m.m.	<u>65:35 "</u>
Summa	<u>2.990:50 kr</u>

Höör 1 september 1937.

Thore Möller

Vid arbetsplanens fastställande har kostnaden för företaget beräknats till 2.990 kronor 50 öre, varav å lantbrukens andel 2.645 kronor 40 öre.

Stockholm den 17 maj 1938.

På Ragnhild Jantzen-Kronqvists namn:
Albert Smith

F. ö r e n i n g .

Undertecknade delägare i Köinge dikningsföretag år 1937 i Hörby socken av Malmöhus län förklara oss härmed vilja komma i åtnjutande av lån från till dylikt ändamål anvisade statsmedel och giva för den skull styrelsens ordförande i uppdrag:

att göra framställning om största möjliga lån från statens avdikningslånefond till företagets genomförande,

att, därest dylikt lån beviljas, för vår räkning med vederbörande myndighet

uppgöra kontrakt om arbetenas utförande ävensom underteckna övriga i

samband härmed erforderliga förbindelser och handlingar,

att mottaga och utkvittera utanordnade lånebelopp, samt

att anlita sakkunnig person för uppgörande av för lånets sökande och utbe-
kommande erforderliga handlingar och ritningar.

Köinge, Hörby, den 7 september 1937.

Nils A. Persson

Ernst Svensson

Per Olsson

Bevittnas:

Ola Ohlsson

Olof Svensson

F ö r t e c k n i n g

Över fastigheter, till vilkas andelar i kostnaderna för företaget avdkningslån sökes.

Hörby socken.

Köinge 5/1024 mtl av 1¹⁰ äg. Ernst Svensson

" 10/1024 " av 1¹⁰ " Per Olsson

" 3/64 " 1¹¹ " Nils A. Persson

" 3/64 " 1¹² " D:sme

Höör i september 1937.

Thore Möller

Förestående avskrifter, sid. 1 - 6, likhet med originalet

bestyrkes i tjänsten:

Thore Möller

Avskrift.

Rönneåns nederbördsområde nr 96.

Synehandlingar

till

KÖINGE DIKNINGSFÖRETAG ÅR 1937

Hörby socken, Malmöhus län

Protokoll, fört vid syneförrättning
enligt vattenlagen rörande avdikning av mar-
ker tillhörande Köinge nr 1 m.fl. i Hörby
socken av Malmöhus län.

Tisdagen den 7 september 1937 kl. 10 fm inställde sig undertecknad
förrättningsman hos lantbrukaren Nils A. Persson i Köinge för att på grund
av länsstyrelsens här nedan intagna förordnande påbörja förrättningen.
Genom kungörelse /Bil.B./ i Hörby kyrka den 22 och i tidningen Mellersta
Skåne den 23 augusti 1937 samt genom särskilda underrättelser, enligt för-
teckning /Bil.C./, hade vederbörande sakägare kallats till dagens samman-
träde.

Närvarande:

Gode män:

Lantbrukarna Ola Ohlsson i Boarp och

Olof Svensson i Hagaro.

Sökande till förrättningen:

Lantbrukaren Nils A. Persson, ägare till 3/32 mtl Köinge nr 1

" Ernst Svensson, " " 5/1024 " " " 1

förut ägt av Nils Nilsson

" Per Olsson, ägare till 10/1024 mtl Köinge nr 1

Övriga sakägare:

Lantbrukaren August Jönsson, ägare till 495/10000 mtl Råby nr 5.

§ 1.

Ansökningsen till förrättningen och länsstyrelsens med anledning

härav utfärdade förordnande upplästes och bilades handlingarna /Bil.A¹⁻⁵/.

§ 2.

Synemännen förklarades ojäviga.

§ 3.

Framvisades nivåkarta över avdikningsområdet och profilritning över det undersökta avloppet. I samband härmed redogjorde förrättningsmannen för preliminärt upprättat förslag.

Sökandena förklarade sig önska företaget utfört i huvudsaklig överensstämmelse med förslaget.

§ 4.

August Jönsson ansåg lämpligt att dikningen utsträcktes ca 100 m över mark till Råby nr 5 fram till ett i nordlig huvudriktning framrinnande avlopp.

§ 5.

Synemän och sakägare begåvo sig därefter till avdikningsområdet, varest synemännen besiktigade marker och avlopp samt företogo markvärdering.

§ 6.

Efter synegången fortsattes sammanträdet på samma ställe som förut.

§ 7.

Efter överläggning avgåvo synemännen utlåtande /Bil.G./, vilket genom uppläsning delgavs de närvarande. I samband härmed lämnades redogörelse för den beräknade båtnaden, kostnadernas fördelning m.m.

§ 8.

Sedan sakägarna förklarat sig beredda att omödelbart företaga styrel-

seval, utsågos till ledamöter av styrelsen:

Lantbrukaren Nils A. Persson, Kåinge nr 1, Hörby, ordförande.

" Per Olsson, " " " "

" Ernst Svensson, " " " "

§ 9.

För hantlangning m.m. vid undersökningarna skulle till Nils A. Persson utgivas ersättning med sammanlagt 17 kronor.

§ 10.

Uträknades gode männens ersättningar och uppgingo till 11 kronor för vardera Ola Ohlsson och Olof Svensson eller tillhopa 22 kronor.

§ 11.

Antecknades att förrättningsmannen debiterat dagarvode för följande antal dagar och förrättningsåtgärder:

Längdmätning, avvägning o.dyl.	1 $\frac{1}{2}$ dagar
Sammanträden och markvärdering	1 "
Utredning på lantmäterikontoret	$\frac{1}{2}$ "
Upprättande av förslag till brunnar m.m.	$\frac{1}{2}$ "
S u m m a	3 $\frac{1}{2}$ dagar

§ 12.

Tillsades att avskrifter och kopior av handlingar och ritningar komme att senast inom trettio dagar tillställas styrelsens ordförande.

§ 13.

Förrättningen förklarades avslutad.

§ 14.

Som intet vidare var att anteckna upplästes protokollet och sammanträdet avslutades.

Köinge den 7 september 1937

Thore Möller

Ola Ohlsson

Olof Svensson

¹
Bil.A.

Ek.D. n:r 4/235 år 1937.

Till

Länsstyrelsen i Malmöhus län.

Undertecknad får härmed vördsamt anhålla om förordnande för inom länet tjänstgörande lantbruksingenjör att handlägga syneförrättning enligt vattenlagen rörande förbättrad avdikning av marker tillhörande Köinge nr 1 i Hörby socken. Företaget synes komma att beröra följande fastigheter och ägare:

Köinge nr 1, äg. Per Olsson

" " 1, " Nils Nilsson

" " 1, " Nils Persson

Råby nr 5, " August Jönsson

Meddelanden angående förrättningen ställas till undertecknad Nils Persson, adr. Köinge nr 1, Hörby. Telefon Hörby 211.

Köinge den 30/12 1936.

Nils A. Persson

Nils Nilsson

Per Olsson

Ek.D. n:r 4/233 år 1937.²
Bil.A .

Till

Länsstyrelsen i Malmöhus län.

Vördsamt översändes hit inkommen ansökan om förordnande för vederbörande lantbruksingeniör att handlägga syneförrättning vid Köinge nr 1 i Hörby socken, med anhållan att förordnande måtte utfärdas på e. lantbruksingeniör T. Möller i Hör.

Malmö den 20 januari 1937

G. H. Wallér

Ek.D.nr 4/233 år 1937.³
Bil.A .R E S O L U T I O N .

Översändes till Kungl. lantbruksstyrelsen, som behagade att med remisshandlingarnas återställande avgiva yttrande i ärendet.

Malmö i landskansliet den 21 januari 1937

F. Ramel

T. Kinnman

Ek.D. n:r 4/233 år 1937.⁴
Bil.A .

Till Länsstyrelsen i Malmö.

Genom resolution den 21 januari 1937 har Ni anhållit, att Kungl. Lantbruksstyrelsen ville avgiva yttrande rörande förordnande av förrätt-

ningsman att verkställa syneförrättning enligt vattenlagen för torrläggning av mark tillhörande Köinge och Råby i Hörby socken av Malmöhus län.

Med anledning härav får Lantbruksstyrelsen med återställande av remissakten meddela, att förordnande att verkställa ifrågavarande förrättning bör utföras för extra lantbruksingenjören Th. Möller, HÖÖR. Stockholm den 3 februari 1937.

På Kungl. Lantbruksstyrelsens vägnar

Olof Fredholm

⁵
Bil.A.

Ek.d.litt.- n:r 4/233 år 1937.

R E S O L U T I O N.

Översändes till extra lantbruksingenjören Th. Möller, som förordnas att, därest laga hinder ej möter, i behörig ordning företaga den i inneliggande ansökan omförmälda förrättning; skolande bevis om detta förordnandes emottagande skyndsamt hit insändas.

Malmö i landskansliet den 16 februari 1937

F. Ramel

T. Kinnman

Bil.B.

K u n g ö r e l s e.

Syneförrättning enligt vattenlagen rörande avdikning av marker till-

hörande Köinge nr 1 i Hörby socken, Malmöhus län, handlägges vid sammanträde hos lantbrukaren Nils Persson i Köinge tisdagen den 7 september 1937 kl. 10 fm. Företaget synes även komma att beröra marker till Råby nr 5.

Höör den 16 augusti 1937

Thore Möller

Statens e.lantbruksingenjör

Uppläst vid högmässogudstjänst för Hörby församling söndagen den 22 augusti 1937, betygar

Ella Corneliuson

Kyrkoherde

Införd i tidningen Mellersta Skåne den 23 augusti 1937, betygar:

Thore Möller

Bil.C.

F ö r t e c k n i n g

Över kungörelser, kallelser och underrättelser angående sammanträden vid syneförrättning enligt vattenlagen rörande avdikning av marker tillhörande Köinge nr 1 i Hörby socken, Malmöhus län, avlämnade å posten nedanskrivna dagar.

Den 16 augusti 1937 angående sammanträde i Köinge den 7 nästa september.

Kungörelse till pastorsämbetet i Hörby,

Hörby.

Kungörelse till tidningen Mellersta Skåne,

Hörby.

Kallelse till skiftesgodemannen Ola Olsson, Boarp,

"

" " " " Olof Svensson, Hagaro,

"

Underrättelse till lantbrukaren Nils Persson, Kåinge

"

" " " Ernst Svensson,

"

" " " Per Olsson,

"

" " " August Jönsson,

"

I tjänsten:

Thore Möller

Socken, by och hemman	Registernummer	Littera å kartan	Hemmanstal	Ägofigurans nummer	Delägares namn, hemvist m. m. samt ägobeskrivning
1	2	3	4	5	6
<u>Härby socken</u> Köinge	1 ¹²	H	3/64	1	<u>Nils A. Persson</u> åker, mylla på sand och grus
				2	" " " " " "
				3	väg och avlopp
				4	åker, mylla på sand och grus
				5	" " " " " "
					Summa
"	1"	G	3/64	6	<u>Nils A. Persson</u> åker, mylla på sand och grus
				7	" " " " " "
				8	väg och avlopp
				9	åker, mylla på sand och grus
				10	" " " " " "
				11	" " " " " "
				12	" " " " " "
				13	avlopp
				14	åker, mylla på sand och grus
				15	" " " " " "
					Summa
"	av 1 ¹⁰	I	5/1024	16	<u>Ernst Persson</u> väg
				17	lomb
					Transport

[illegible]

Socken, by och hemman	Registernummer	Littera å kartan	Hemmanstal	Ägofigures nummer	Delägares namn, hemvist m. m. samt ägobeskrivning
1	2	3	4	5	6
Köringe	ao 1 ¹⁰	I	1 ¹⁰ /24	18	Transport åker, mylla på sand och grus
				19	" " " " " "
				20	" " " " " "
				21	" " " " " "
				22	" förbättras ej
				Summa	
				<u>Per Olsson</u>	
				23	åker, mylla på sand och grus
				24	" " " " " "
				25	" " " " " "
Piaby	5 ⁵⁶	Laad	35 ⁵⁶ /10000	26	" " " " " "
				27	avlopp och dikesren
				28	väg
				Summa	
				<u>August Jönsson</u>	
				29	åker, mylla på sand och grus
				30	äng
				Summa	
				<u>August Jönsson</u>	
				31	äng
	5 ⁵⁷	Laad	33 ⁵⁷ /10000	32	åker, mylla på sand och grus
				Summa	

A r e a l								Nuvarande värde			Blivande värde			Förbättringsvärde		
Å k e r		Äng och odlingsmark		Annan duglig mark		Impediment och högl. mark		pr har	pr ägofigur		pr har	pr ägofigur		pr har	pr ägofigur	
Har	ar	Har	ar	Har	ar	Har	ar	Kr.	Kr.	öre	Kr.	Kr.	öre	Kr.	Kr.	öre
7	8	9	10	11	12	13	14	15	16							
						10.3		1000	185	-	1200	222	-	200	37	-
18.5								700	329	-	"	564	-	500	235	-
47.0								1000	100	-	"	120	-	200	20	-
10.0								800	224	-	"	336	-	400	112	-
28.0								-			-			-		
						71.0										
/ 03.5						81.3			838	-		1242	-		404	-
								700	28	-	1200	48	-	500	20	-
04.0								900	135	-	"	180	-	300	45	-
15.0								700	325	50	"	558	-	500	232	50
46.5								900	414	-	"	552	-	300	138	-
46.0						04.5		-			-			-		
						00.8		-			-			-		
/ 11.5						05.3			902	50		1338	-		435	50
								700	196	-	1200	336	-	500	140	-
28.0								200	35	-	600	105	-	400	70	-
		17.5														
28.0		17.5							231	-		441	-		210	-
								200	16	-	600	48	-	400	32	-
		08.0						700	133	-	1200	228	-	500	95	-
19.0																
19.0		08.0							149	-		276	-		127	-

Socken, by och hemman	Registernummer	Littera å kartan	Hemmanstal	Ägofigurens nummer	Delägares namn, hemvist m. m. samt ägobeskrivning
1	2	3	4	5	6
<u>Härby socken</u>					<u>Sammandrag.</u>
Köinge	1 ¹²	H	3/64	1-5	Nils B. Persson
"	1 ¹¹	G	3/64	6-15	D: Sme
"	ao 1 ¹⁰	I	5/1024	16-22	Ernst Svensson
"	ao 1 ¹⁰	I	19/1024	23-28	Per Olsson
Råby	5 ⁵⁶	Laac	35/10000	29-30	August Jönsson
"	5 ⁵⁷	Laad	33/10000	31-32	D: Sme
					Summa

A r e a l								Nuvarande värde			Blivande värde			Förbättringsvärde			
Å k e r		Äng och odlingsmark		Annän duglig mark		Impediment och högl. mark		pr har	pr ägofigur		pr har	pr ägofigur		pr har	pr ägofigur.		
Har	ar	Har	ar	Har	ar	Har	ar	Kr.	Kr.	öre	Kr.	Kr.	öre	Kr.	Kr.	öre	
7		8		9		10		11		12		13		14		15 16	
									</								

K o s t n a d s f ö r s l a g.

Lä g e	Längd m.	Arbete, jordmän m. m.	Antal	å pris	Kostnad		Kostnad		S u m m a	
					Kr.	öre	Kr.	öre	Kr.	öre
1	2	3	4	5	6	7	8			
		Upprensning nedströms punkt A					10 -			
III - I	39	Schaktning av sand,grus och sten	m ³ 20	1.30	26 -					
		Rör,inre diam. 9"	lm 39	1.70	66 30					
		Rörlutlopp vid A			35 -					
		Läggning av rören och höljning	" 39	0.30	11 70	139 -				
+20 I - 0	54	Schaktning av sand,grus och sten samt genomgång av stenvär	m ³ 70	1.30	91 -					
		Rör,inre diam. 8"	lm 54	1.50	81 -					
		Brunn vid I			40 -					
		Läggning av rören och höljning	" 54	0.30	16 20	228 20				
+20 0 - 3	+97 - 3	377 Schaktning av sand,grus och sten	m ³ 290	1.30	377 -					
		Rör,inre diam. 8"	lm 377	1.50	565 50					
		Brunnar vid 0+20,0+60,2+5, 3+2 och 3+97	st 5	40:-	200 -					
		Läggning av rören och höljning	lm 377	0.30	113 10	1255 60				
+97 3 - 5	+54 - 5	153 Schaktning av sand,grus och sten	m ³ 110	1.30	143 -					
		Rör,inre diam. 6"	lm 153	1.20	183 60					
		Brunnar vid 4+85,4+92 och 5+54	st 3	40:-	120 -					
		Läggning av rören och höljning	lm 153	0.25	38 25	484 85				
+54 5 - 7	+4 - 7	150 Schaktning av sand,grus och sten	m ³ 130	1.30	169 -					
		Rör,inre diam. 4"	lm 150	0.85	127 50					
		Brunnar vid 6+44 och 7+4	st 2	40:-	80 -					
		Läggning av rören och höljning	lm 150	0.20	30 -	406 50	2524 15			
		För oförutsedda fall,ar- betsledning m.m. tillägges					175 85			
	773					S u m m a	2700 -			
Köinge den 7 september 1937										
Thore Möller										

K o s t n a d s f ö r d e l n i n g s l ä n g d .

Registreringsnummer	Littera	Mantel	<u>Socken</u> och hemman	Delägares namn.	Sök eller icke sök
1	2	3	4	5	6
			<u>Härby socken</u>		
1 ¹²	H	3/64	Köinge	Nils R. Persson	sök
1 ¹¹	G	3/64	"	D: sme	sök
av 1 ¹⁰	I	5/1024	"	Ernst Svensson	
av 1 ¹⁰	I	10/1024	"	Per Olsson	sök
5 ⁵⁶	Laac	38/10000	Råby	August Jönsson	-
5 ⁵⁷	Laad	33/10000	"	D: sme	-
				Summa	

U t l å t a n d e

avgivet vid syneförrättning enligt vattenlagen rörande förbättrad avdikning av marker tillhörande Kösinge nr 1 och Råby nr 5 i Hörby socken av Malmöhus län.

Mom.1. Företagets omfattning och ändamål.

Över avdikningsområdet, som skall bilda en dikningssamfällighet, har upprättats nivåkarta i skala 1:4000, på vilken markernas höjdläge över företagets jämförelseplan anges medelst små blå siffror. Beskrivning över markerna återfinnes i ägobeskrivningen /Bil.D./.

Till följd av under förrättningen framkomna yrkanden kommer företaget att omfatta fördjupning och igenläggning med rör av ett genom området i västlig huvudriktning framrinnande avlopp, som å hithörande ritningar betecknas A - B. På nivåkartan är avloppet utmärkt medelst en heldragen röd linje, på vilken dagvattenbrunnarna markerats såsom röda ringar. Sträckade dubbla röda linjer angiva de öppna avloppssträckor nedströms rörledningen, inom vilka företagets intressenter skola hava rätt att verkställa sådan rensning, som erfordras för bibehållande av fritt avlopp för rörsystemet.

Företaget ligger inom Rönneåns nederbördsområde nr 96.

Mom.2. Laga hinder, allmänna och enskilda intressen.

För handläggning av förrättningen, som grundar sig på länsstyrelsens förordnande den 16 februari 1937, eller för företagets utförande i den omfattning, som ovan angivits, har något laga hinder ej anmälts eller av sy-

nemännen kunnat utrönas. Några allmänna eller enskilda intressen synas ej av företaget komma att förnärmas.

Mom.3. Företagets beskaffenhet.

Synemännen anse företaget vara av så ringa omfattning, att detsamma bör hänföras till dikning enligt 7 kap. 1 § vattenlagen.

Mom.4. Fixpunkter.

På plan- och profilritningarna angivna höjdlägen hänföra sig till ett antaget jämförelseplan, som bestämmes genom följande fixpunkter:

Fixp. I. Höjdläge $\approx +5.00$ m. Järndubb i sten 5 m söder om 0+12.

Fixp. II. Höjdläge $\approx +15.20$ m. Järndubb i sten i rågång 37 m öster om 7+4.

Fixpunkterna, som äro lagligen skyddade, få ej rubbas, förstöras eller övertäckas förrän de blivit av lantbruksingenjör ersatta med nya.

Mom.5. Avloppets dimensioner.

Avloppets nederbördsområde utgöres till övervägande del av odlade fält med delvis tämligen branta lutningar. På grund härav och då till följd av terrängens lutningsförhållanden nederbördsområdet genom framtida dikningar kan förändras därigenom att områden, som för närvarande avvattnas åt annat håll, kunna avdikas till nu ifrågavarande avlopp, hava dimensionerna bestämts så, att ledningarna förmå utan skadlig uppdämning avbörda en vattenmängd av minst 2.0 lit/sek/har.

Av efterföljande tabell framgår i detalj de särskilda avloppssträckornas nederbördsområden, beräknade vattenmängder, lutningsförhållande, dimensioner och avbördningsförmåga under förutsättning att uppdämning icke förekommer.

Avlopps- sträcka	Nederb. område	Vatten- mängd	Lutning	Dimen- sion	Avbördn. förmåga
	hektar	lit/sek		cm /tum/	lit/sek
A - I	20.0	40.0	12.8:1000	22.5 /9/	43.0
+20					
- 0	20.0	40.0	44.5:1000	20.0 /8/	60.0
+05					
- 2	17.4	34.8	19.4:1000	20.0 /8/	39.0
+97					
- 3	13.0	26.0	7.30:1000	20.0 /8/	25.5
+92					
- 4	7.0	14.0	12.6:1000	15.0 /6/	14.0
+54					
- 5	5.8	11.6	8.68:1000	15.0 /6/	12.0
- B	1.0	2.0	6.00:1000	10.0 /4/	3.3

Vid beräkningen av rörledningarnas avbördningsförmåga har använts Yarnell-Woodwards formel

$$\text{vattenmängden} = \frac{\pi d^2}{4} k \sqrt{\frac{d^2}{4}} \sqrt{I}$$

där d = rörledningens inre diameter

I = " lutning

k = en konstant = 60.

Bottenlägen och lutningar samt rörens dimensioner finnas angivna å den över avloppet upprättade profilritningen.

Mom.6. Båtnad och kostnadsfördelning.

Båtnaden för i företaget ingående marker har uppskattats i den ordning, varom stadgas i 10 kap. 60 § vattenlagen, och med tillämpning av de grunder, som angivas i 7 kap. 22 § samma lag. Resultatet av uppskattningen har införts i värderingslängden /Bil.D./, i vilken såväl markens nuvarande och blivande värde som värdet av båtnaden finnes uträknat.

Skäl att hänföra marken inom samfälligheten till särskilda avdel-

ningar föreligger ej. Varje markägare har därför att taga del i med företaget förenade kostnader direkt i mån av värdet å den båtnad, som beredes hans mark. I kostnadsfördelningslängden /Bil.F./ har deltagningsskyldigheten i kostnaderna för företaget angivits såväl i kronor efter det upprättade kostnadsförslaget som i procenttal.

Kostnaderna för syneförrättningen skola jämväl fördelas efter nyssnämnda andelstal.

Mom.7. Företagets utförande.

Ifråga om företagets utförande bestämmes:

- 1/ Företagets utförande skall ombesörjas av en styrelse eller styresman, som utses av delägarna vid allmänt sammanträde därvid varje delägare har rösträtt efter det andelstal, som är bestämmande för hans skyldighet att taga del i kostnaderna för företaget; dock må ingen utöva rösträtt för mer än en femtedel av delägarnas sammanlagda vid sammanträdet företrädda andelstal. Angående styrelsens skyldigheter och befogenhet hänvisas till bestämmelserna i 3 kap. 15 och 17 - 21 §§ vattenlagen samt till här nedan i detta utlåtande givna föreskrifter.
- 2/ Företaget skall utföras i överensstämmelse med de upprättade förslagsritningarna.
- 3/ Rören skola vara av fullgod beskaffenhet och uppfylla i Svenska Kommunal-Tekniska föreningens normalbestämmelser angivna fordringar.
- 4/ Till ledningar må även användas glaserade lerrör ej sämre än Högåns kvalitet III.
- 5/ Under arbetet får vatten icke uppdämmas eller påsläppas så att skada

sker å uppströms eller nedströms belägna marker.

6/ Rörläggningen skall utföras med särskild omsorg och arbetet kontrolleras innan rören höljas.

7/ Rören skola täckas med jordlager på minst 2 dm innan stenar återfyllas i diket.

8/ Arbetet med företagets utförande bör utlämnas på entreprenad åt en eller flera därför lämpliga personer på de villkor, som befinnas för delägarna mest ändamålsenliga och betryggande.

9/ Arbetena må begynna omedelbart efter det detta utlåtande vunnit laga kraft samt böra vara bragta till slut senast den 1 september 1938.

10/ Avsättning jämlikt 13 kap. 1 § vattenlagen skall efter anmälan göras av lantbruksingenjör.

Mom. 8. Framtida underhållet.

I företaget ingående avlopp skall omsorgsfullt underhållas genom regelbundna rensningar och har styrelsen att härom tillse och verkställa. Brunnarna böra rensas från slam så ofta att avlagringarna stiga högst 3 å 4 dm över brunnens botten. Rensnings- och underhållsarbetena böra utföras å tider, då arbetet åstadkommer så ringa skada som möjligt. Av rensningsjord förorsakat intrång skall tålas utan ersättning. Kostnaderna fördelas efter samma grunder som gälla vid arbetets första utförande.

Kostnad för rensnings- eller underhållsåtgärd, som föranletts av enskild persons åverkan eller försummelse, må uttagas av denne.

Uppdämning eller annan åtgärd, som hindrar vattnets fria lopp, må på inga villkor tillåtas eller tålas.

Grenledningar få ej inkopplas i huvudledningen utan endast i befintliga eller för ändamålet särskilt anordnade brunnar.

Mom.9. Organisation.

Av styrelsens medlemmar skall en vara ordförande och verkställande ledamot. Det åligger styrelsen:

att ombesörja arbetenas utförande och kontrollera desamma - i den mån så

finnes nödigt med biträde av sakkunnig person -,

att i mån av arbetets fortgång verkställa utdebitering av för arbetenas bedrivande erforderliga medel,

att föra räkenskaper över handhavda medel, vilka räkenskaper skola minst en gång om året framläggas för delägarna i och för granskning,

att för sistnämnda ändamål och då så eljest finnes nödigt kalla delägarna till sammanträde och därvid föra protokoll, samt

att i övrigt vidtaga de åtgärder, som för företagets ändamålsenliga utförande och underhåll kunna finnas nödigt.

Mom.10. Företagets namn.

Företaget skall benämnas "Köinge dikningsföretag år 1937".

Mom.11. Domstolsavgift.

Avgift till vattendomstolarnas organisation och verksamhet, varom

förmåles i 11 kap. 95 § vattenlagen, skall icke utgå vid detta företag.

Mom.12. Aktförvarare.

Avskrifter och kopior av vid denna förrättning upprättade hand-

lingar och ritningar skola förvaras hos styrelsens ordförande.

Mom.13. Besvärshänvisning.

Talan mot åtgärd eller beslut vid förrättningen eller mot detta utlåtande föres vid Söderbygdens Vattendomstol, adr. S t o c k h o l m, till vilken besvären för att komma under prövning skola vara ingivna inom sextio dagar från nedanskrivna dag.

I besvären, som skola ingivas i tre exemplar, skola fullständigt upptagas klagandens alla påståenden och skälen därtill; och skola vid besvären fogas de handlingar klaganden vill åberopa till stöd för ändrings-sökandet.

Mom.14. Verkställighet.

Då i denna sak underställning till vattendomstol icke skall ske, kommer detta utlåtande att gå i verkställighet i den ordning, som för laga kraft ägande dom är stadgat, för såvitt icke inom den i mom. 13 här ovan angivna tid besvär över förrättningen anföras och på grund härav ändring i detta utlåtande kommer till stånd.

Köinge den 7 september 1937.


Thore Möller

Ola Ohlsson

Olof Svensson

Förestående avskrifters, sid. 1 - 26, likhet med originalet bestyrkes

i tjänsten:

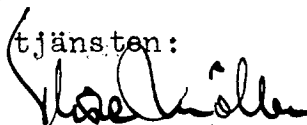

gr. 7. 2. 2.

169

370
38

M 1-0564

DIARIE Nr 10962
K. LANTBRUKSSTYRELSEN
29 JUN. 1938

KONTRAKT.

Sedan Kungl. Maj:t den 6 maj 1938 för
"Köinge dikningsföretag år 1937" i Hörby socken av
MALMÖHUS LÄN

1 riksv. 1 h. handh.
under föreskrift, dels att understödstagare skall vara skyldig underkasta sig den granskning från Riksdagens revisorers sida rörande statsunderstödet användning, som Kungl. Maj:t kan komma att föreskriva, dels ock att vid sådana betongarbeten, som kunna ifrågakomma vid företaget, material av inhemsk tillverkning bör användas, då icke särskilda omständigheter till annat föranleda, beviljat *dels* ett *lån* av *ettusentvåhundranittio* (1.290)

kronor att utgå från *statens avdikningslånfond* och *dels* ett *statsbidrag* utan återbetalningsskyldighet av *ettusenfyrahundrasextio* (1.460)

kronor att utgå från *statens avdikningsanslag*, ävensom fastställt en av *statens e.lantbruksingenjör Th. Möller* vid syneförrättning år 1937 upprättad arbetsplan med därtill hörande kostnadsförslag, ha *undertecknad*, som av vederbörande intressenter utsetts till styrelse ~~förtroende-~~
~~man~~ för företaget, _____ med Kungl. Lantbruksstyrelsen, å Kungl. Maj:ts och Kronans vägnar, avslutat följande kontrakt, varigenom *vi* ~~jag~~ för egen del samt å vederbörande intressenters i företaget vägnar åtaga oss och förbinda oss:

1:o) att utföra företaget i noggrann överensstämmelse med den av Kungl. Maj:t fastställda arbetsplanen med de eventuella ändringar däri, varom vederbörande myndighet må efter framställning besluta, att fullborda arbetet till den 1 september 1939.

att vid företagets utförande iakttaga de föreskrifter, som av Kungl. Maj:t eller Lantbruksstyrelsen må hava meddelats,

att bestrida vad utöver beviljade statsmedel kan erfordras för företagets fullbordande,

att gälda vederbörande förrättningsman tillkommande gottgörelse enligt taxa även i fråga om av Lantbruksstyrelsen beordrad avsyning av företaget,

att, när sådant av Lantbruksstyrelsen påfordras, förete behörigen verifierade räkenskaper över de med företaget förenade utgifterna ävensom att, därest det skulle visa sig, att torrlägningskostnad, varför statsmedel beviljats, beräknats till högre belopp än den verkliga kostnaden, efter föreskrift av Lantbruksstyrelsen vidkännas motsvarande minskning av lånet och statsbidraget,

att underhålla det utförda arbetet, intill dess sådan underhållsskyldighet kan varda andra i laga ordning ålagd eller vederbörande från underhållsskyldigheten befriats, samt

att vid arbetets utförande ävensom i fråga om underhållsskyldighetens fullgörande underkasta ^{oss} ~~att~~ Lantbruksstyrelsens inseende och kontroll;

2:o) att för tjänsteman, som av Lantbruksstyrelsen eller Väg- och Vattenbyggnadsstyrelsen förordnas att verkställa besiktning eller avsyning av arbetet eller inspektion av underhållsarbetet, tillhandahålla den för företaget fastställda arbetsplanen med därtill hörande handlingar och ritningar;

3:o) att i händelse avvikelse utan därtill i vederbörlig ordning erhållet tillstånd skett från den fastställda arbetsplanen, eller arbetet icke blivit fullbordat inom därför bestämd tid och Lantbruksstyrelsen ej heller meddelat anstånd med dess utförande, eller Kungl. Statskontoret skulle finna den säkerhet, som blivit ställd för till Statskontoret avgiven skuldförbindelse angående lånets återbetalning, icke vidare nöjaktig; och ny säkerhet, som av Statskontoret godkännes, icke varder inom bestämd tid avlämnad, eller den bestämda annuiteten icke varder i behörig tid erlagd, låta det ankomma på Kungl. Maj:t att inställa all vidare utbetalning av statsmedlen samt att återfordra vad därav uppburits, beträffande lånet dock endast därest icke beslut om detsammas återbetalning och fördelning blivit meddelat, att inom viss angiven tid på en gång eller efter hand inbetalas, lånemedlen till Statskontoret och bidragsmedlen till Lantbruksstyrelsen, ävensom att å sålunda lyftade och återburna medel erlægga fem procent årlig ränta från lyftningsdagen till dess återbetalning sker;

4:o) att ifråga om tid för lyftande av statsmedlen i mån av arbetets fortgång låta gälla vad Lantbruksstyrelsen därutinnan bestämmer, och skall, därest icke Kungl. Maj:t med avseende å särskilda förhållanden prövar skäligt annorlunda förordna, någon del av lånet inestå i Statskontoret och någon del av statsbidraget inestå i Lantbruksstyrelsen intill dess arbetet blivit vederbörligen avsynat och av Lantbruksstyrelsen godkänt;

5:o) att vid avslutandet av detta kontrakt för förvaring i Lantbruksstyrelsens arkiv till Styrelsen överlämna bestyrkt avskrift och kopia av de till den fastställda arbetsplanen hörande handlingar och ritningar, ävensom att, innan sista delen av statsmedlen lyftes, till Lantbruksstyrelsen överlämna fullständig beskrivning jämte ritning över sådan avvikelse från den fastställda planen, vartill vederbörligt tillstånd meddelats;

6:o) att bestrida eller gottgöra alla kostnader av vad beskaffenhet de vara må, som i följd av erhållet lån föranledas för Statskontoret och i följd av erhållet statsbidrag föranledas för Lantbruksstyrelsen;

7:o) att för fullgörande av detta kontrakt ävensom, därest mot kontraktet brytes, för återbäring av lyftade statsmedel jämte därå upplupen ränta, ställa sådan säkerhet, som av Lantbruksstyrelsen godkännes;

8:o) att till Statskontoret avgiva med behörig borgen eller annan säkerhet försedd skuldförbindelse angående lånets återbetalning; samt

9:o) att fullgöra de övriga åtaganden, som enligt gällande författningar i ämnet åligga mottagare av ifrågavarande statsmedel.

Härav äro två lika lydande exemplar upprättade, av vilka vardera kontrahenten tagit ett.

Königs den 20 juni 1938.

Nils A. Persson Per Olsson
Ernst Svensson

Att Nils A. Persson, Per Olsson och Ernst
Svensson

i bägges vår närvaro egenhändigt undertecknat förestående kontrakt, intyga:

Nils A. Persson

Per Olsson

Adress

Nönn

Adress

Königs

Med stöd av Kungl. brevet den 6 maj
1938 antager Kungl. Lantbruksstyrelsen,
å Kungl. Maj:ts och Kronans vägnar, detta
kontrakt.

Stockholm den 18 juli 1938.

På Kungl. Lantbruksstyrelsens vägnar

Carl Gustaf

Vederbörandes uppmärksamhet fästes å bestämmelserna i 13 kap. 17 § vattenlagen, vari stadgas att, därest det framtida underhållet försummas, Konungens Befallningshavande eller annan myndighet Konungen bestämmer äger själv bota bristen på den försumliges bekostnad.

370
38
Socle. 18/7 1938

DIARIE Nr 10963
K. LANTBRUKSSTYRELSEN
29 JUN. 1938

R a p p o r t

över verkställd avsyning av Köinge dikningsföretag år 1937 i Hörby socken
av Malmöhus län.

Planen fastställd den 6 maj 1938.

Beviljat statsbidrag : 1.460:- kr.

" statslån : 1.290:- "

Fastställd arbetstid till den 1 september 1939.

Styrelsens ordförande : Lantbrukaren Nils A. Persson, Köinge nr 1, Hörby.

Vid av undertecknad denna dag verkställd avsyning av ovan angivna
företag befanns arbetet vara i sin helhet utfört i enlighet med den fast-
ställda planen och förordas till godkännande.

Höör den 20 juni 1938.

Thore Köller

Uppgift jämlikt stadgandet i 1 §, 1 stycket, av lag om kronans förmånerätt för avdikningslån den 14 juni 1929 (nr 164).

Företagets namn: "Köinge dikningsföretag År 1937" i Hörby socken av Malmöhus län.

Lån 1.290 kronor från statens avdikningslånefond enligt Kungl. Maj:ts beslut den 6 maj 1938.

Lånet har beviljats för nedanstående, i utredningen angående dessamma upptagna fastigheter.

Socken, by och hemman	Mantal	Register- nummer	Lagfart bev. den	Ägare
<u>Hörby socken.</u>				
Köinge	10/1024	av 1 ¹⁰	9/6 1914, § 289	Per Olsson
"	5/1024	av 1 ¹⁰	19/5 1937, § 332	Ernst Svensson
"	3/64	1 ¹¹	15/1 1931, § 1	Hils Persson
"	3/64	1 ¹²	" " "	Densamma

Stockholm den 18 juli 1938.

På Kungl. Lantbrukstyrelsens vägnar

Olof Fredholm

F ö r t e c k n i n g

över fastigheter, till vilkas andelar i kostnaderna för företaget avdikningslån sökes.

Hörby socken.

Köinge - av l¹⁰ 10/1024 mtl. äg. Per Olsson, lagf. 9 juni 1914, § 289.

" " av l¹⁰ 5/1024 " " Ernst Svensson, lagf. 19 maj 1937, § 382.

" " l¹¹ 3/64 " }
" " l¹² 3/64 " } " Nils Persson, lagf. 13 januari 1931, § 1.

Höör i september 1937.

Höör i september 1937.