




Kopia

Genom Kungl. Lantbrukstyrelsens
beslut denna dag fastställt till efter-
rättelse vid arbetets utförande.
Stockholm den 29 augusti 1940.
På Kungl. Lantbrukstyrelsens vägnar
ALBERT SMITH


Förslag till Skartofta dihringsföretag år 1938

Öveds socken, Malmös län
Upprättat vid synförrättning enl. vattenlagen år 1938 av
Thore Möller
Statens e. Lantbruksingenjör



Kungl. Lantbrukstyrelsens
Kulturgeografiska byrås arkiv

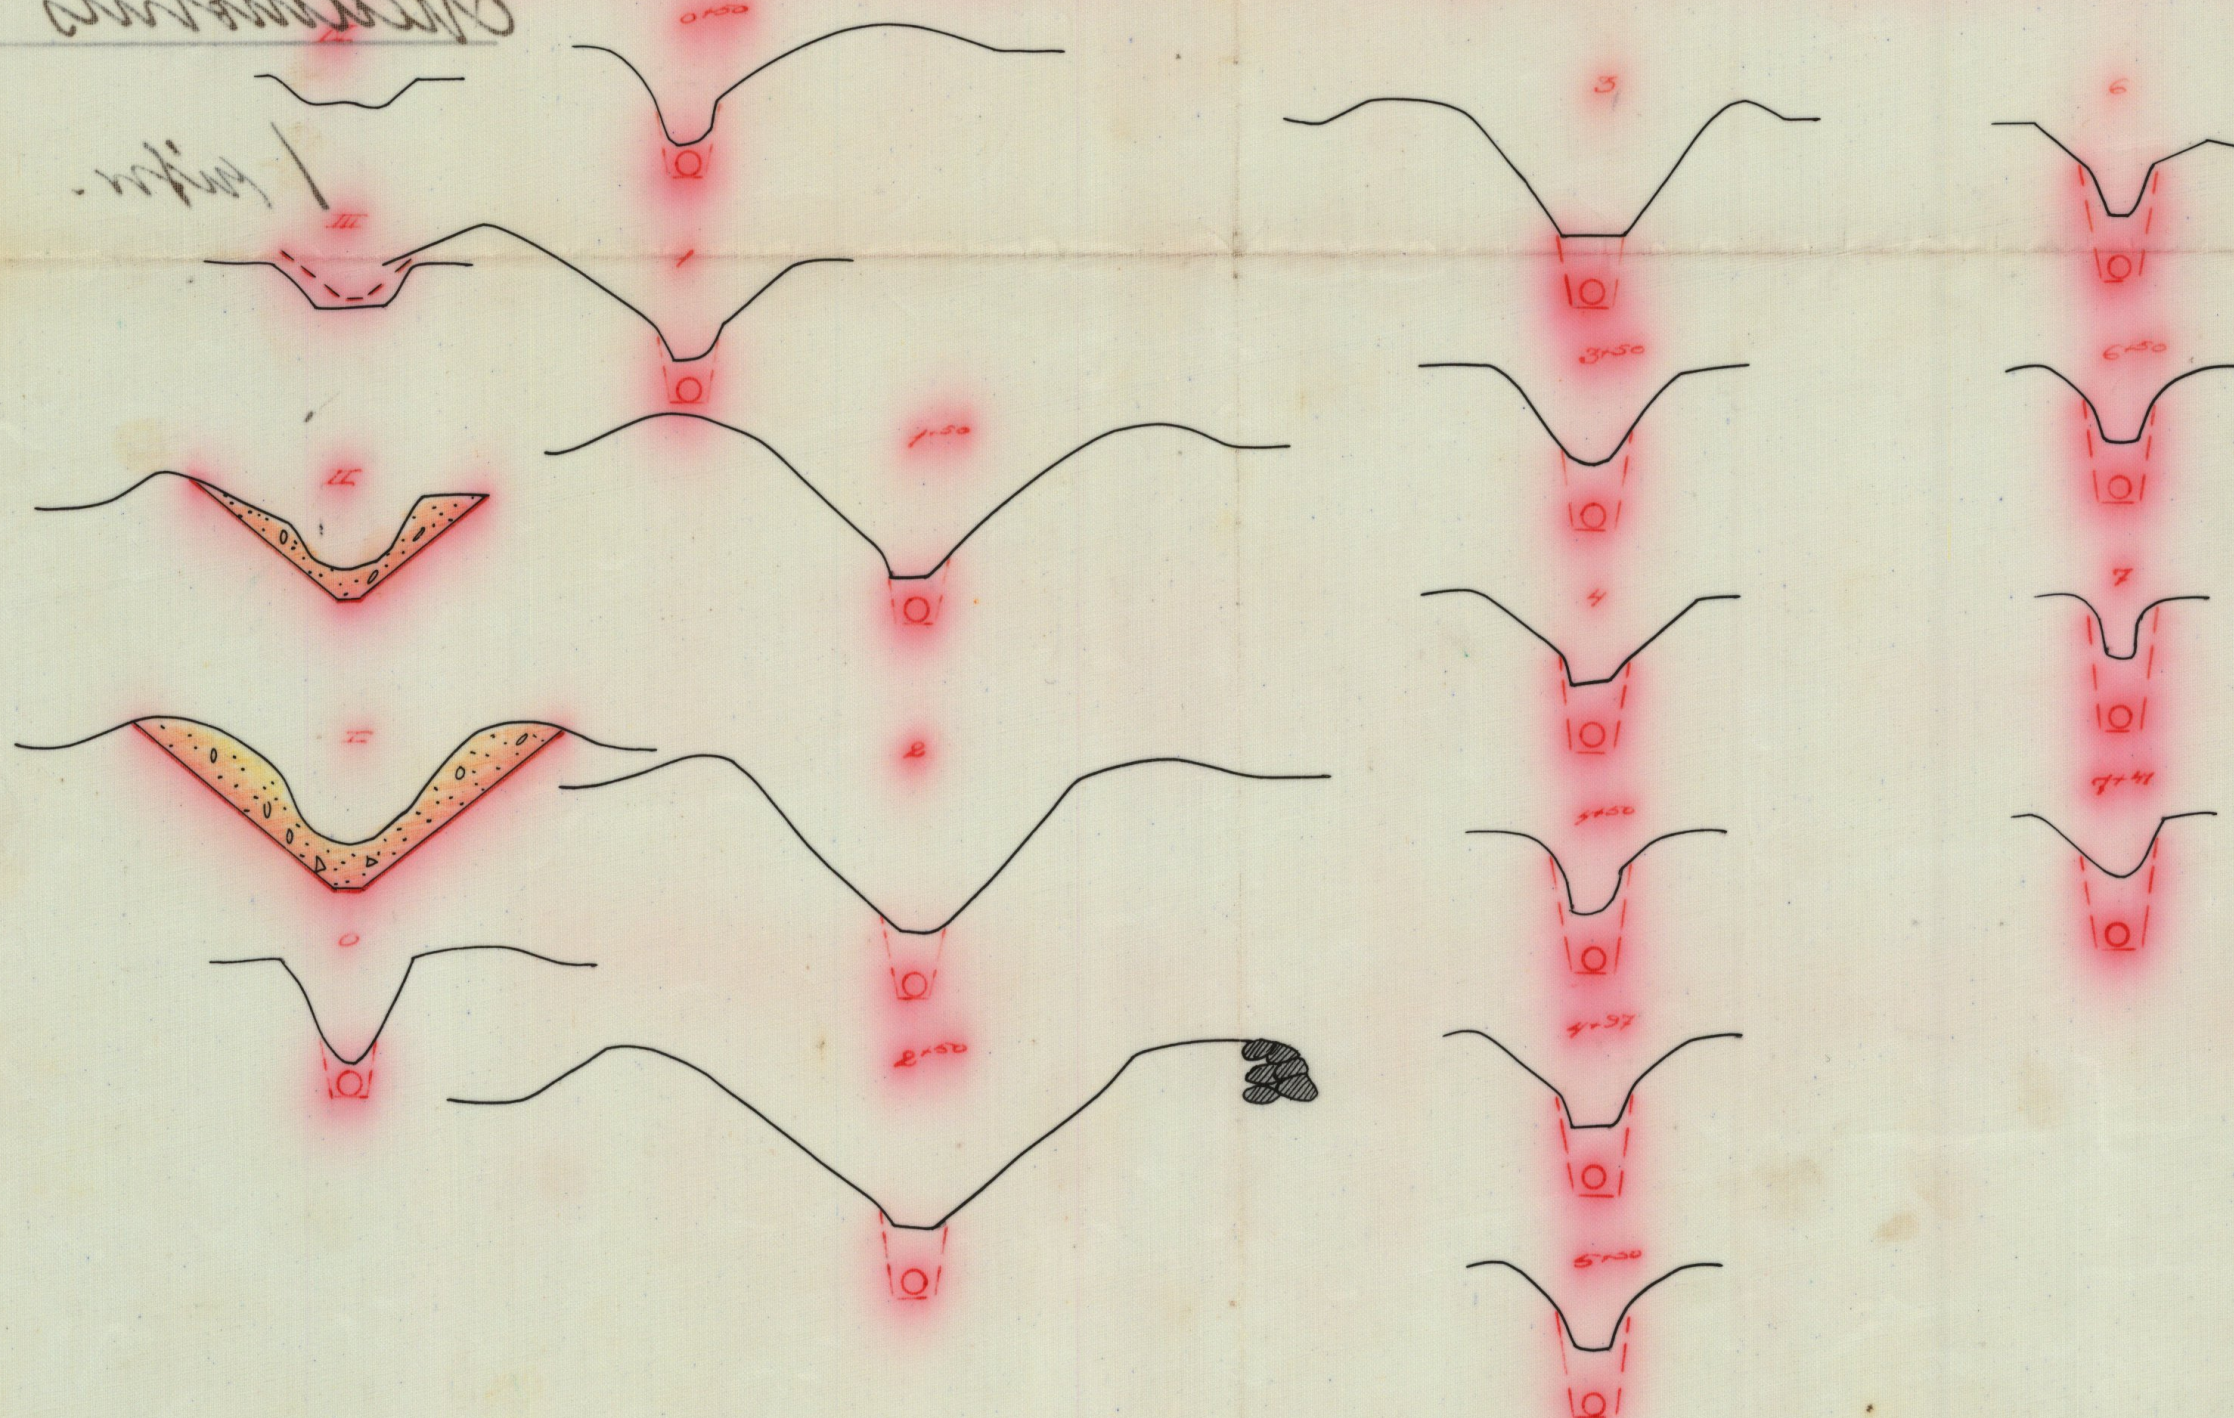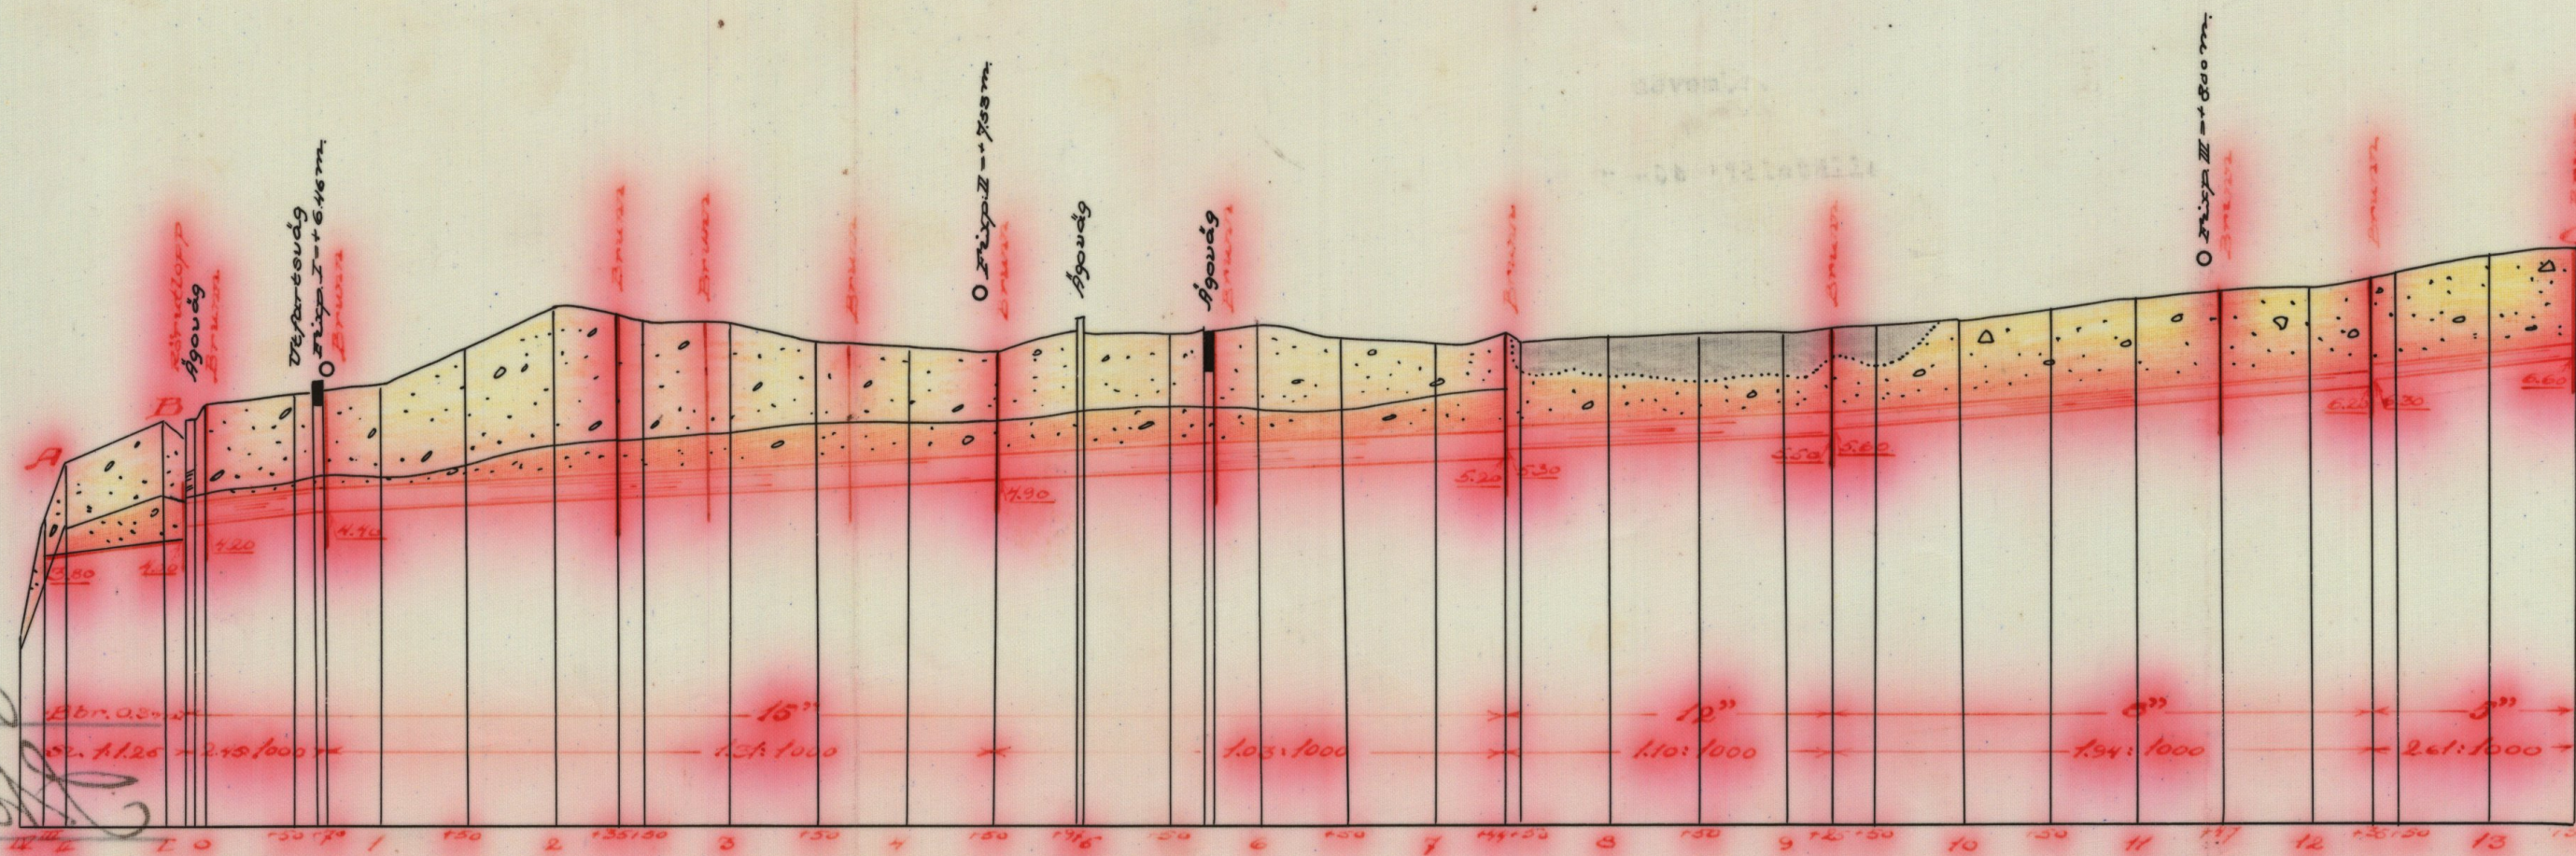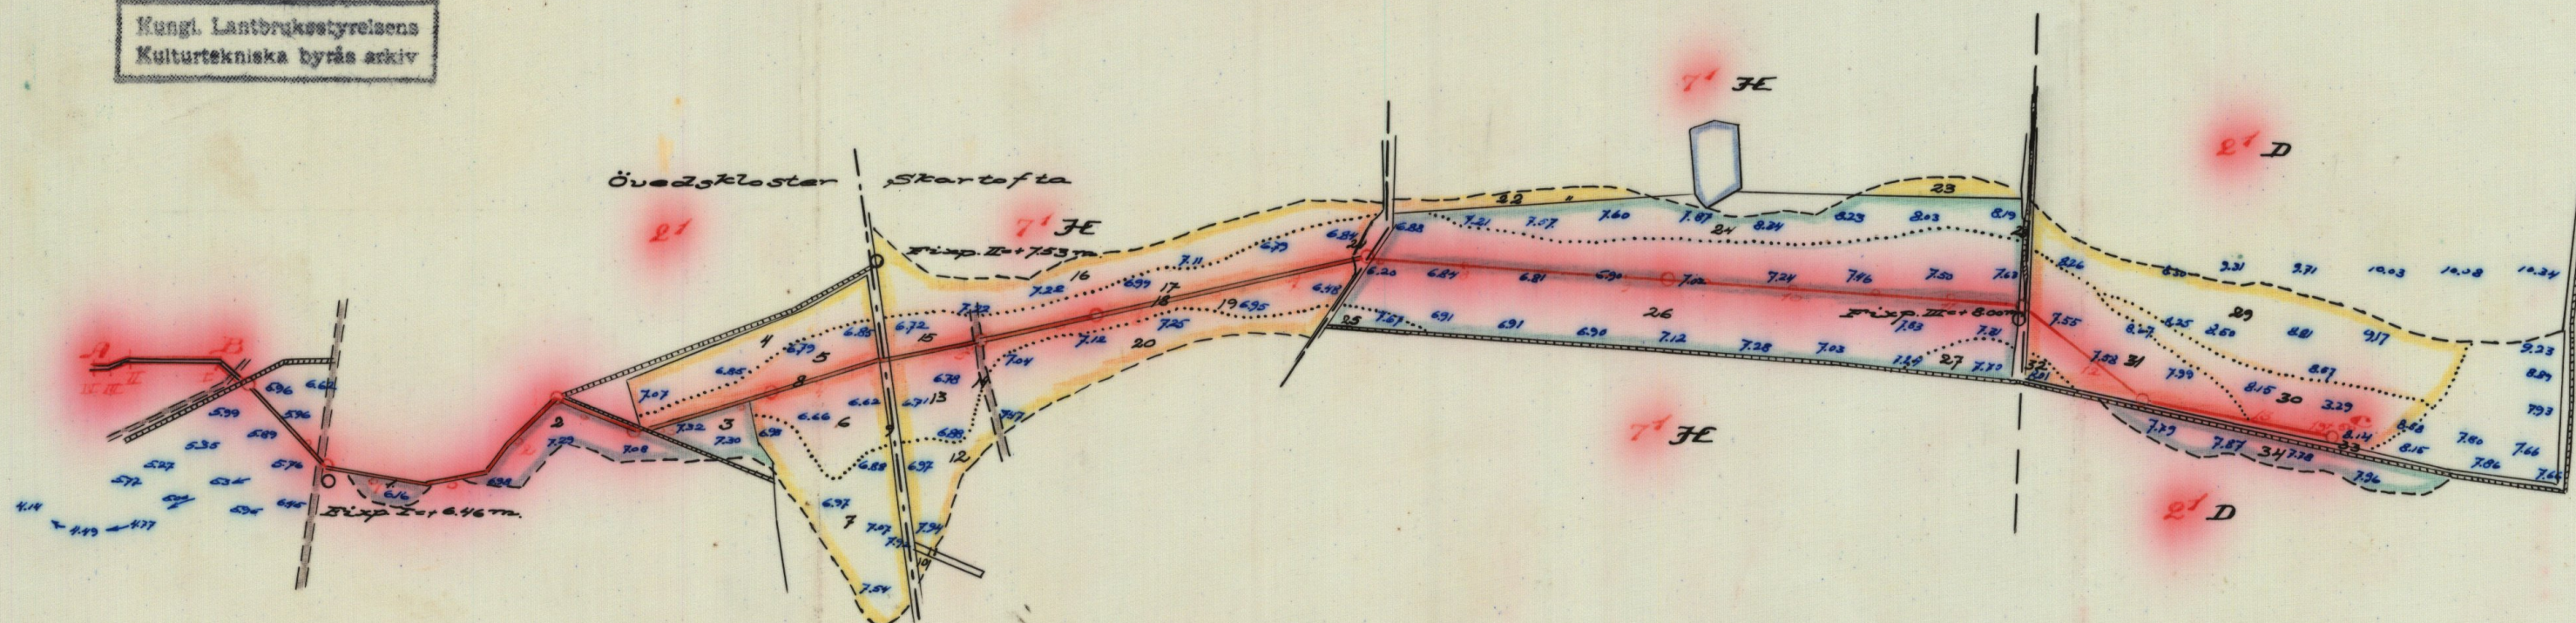

Typbildning för drunn

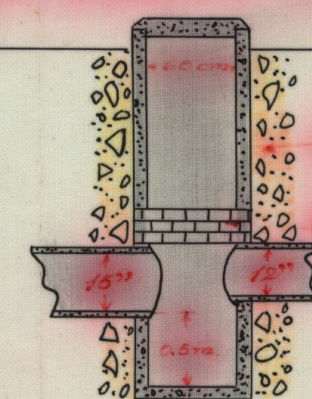

Förslag till rörlöpp vid I^{sta}

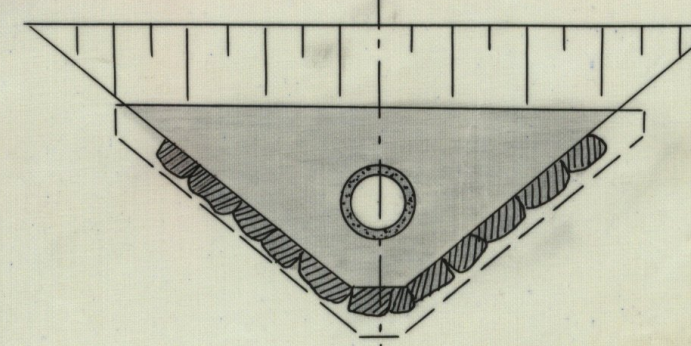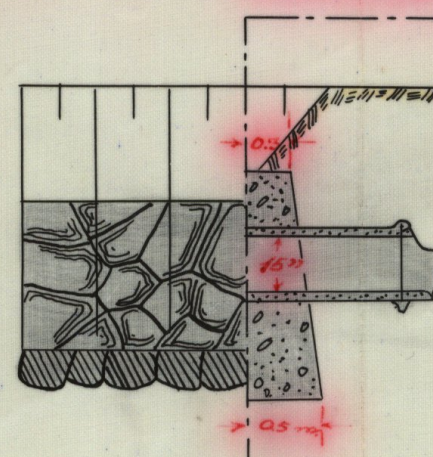

Längdskala 1:4000
Höjd och sektionsskala 1:100
Skala för drunn och rörlöpp 1:50

Bestyckes i tjänsten:
Thore Möller
M 10640

Ar 584 Malmös län

DIARY # 8322

K. L. M. HOUTGROEN

20 MAY 1942

M 1-9640

Handlingar

t111

SKARTOFTA DIKNINGSFÖRETAG ÅR 1938

Öveds socken, Malmöhus län.

Auskrift

Genom Kungl. Landhushållningsnämndens
beslut denna dag fastställs sin efter-
rättelse vid arbetets utförande.

Stockholm den 29 augusti 1940.

På Kungl. Landhushållningsnämndens vägnar:

Albert Smith

Bestyrkes i tjänsten:

Skole Anöke.


Betänkande

till

SKARTOFTA DIKNINGSFÖRETAG ÅR 1938

Öveds socken, Malmöhus län

Översiktskarta.

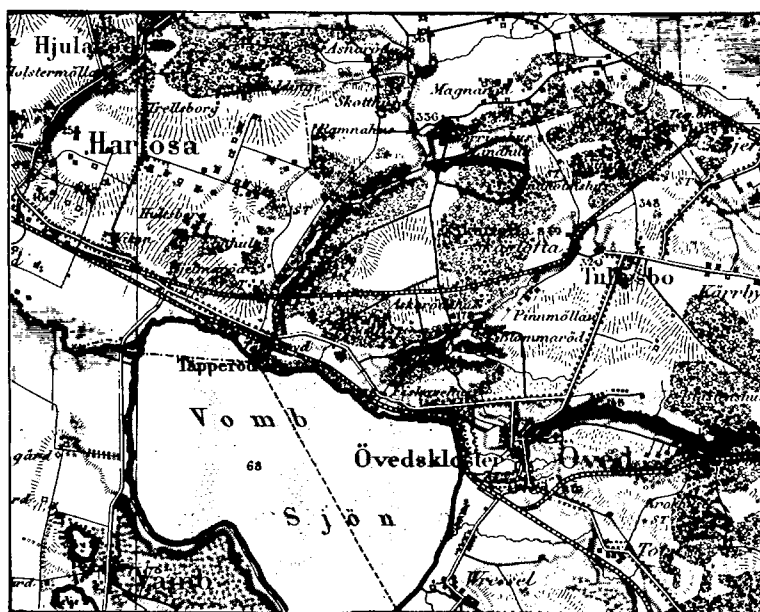

Skala 1:100000

B e t ä n k a n d e

avgivet i och för sökande av stats-
 understöd till Skartofta dikningsföre-
tag år 1938 i Öveds socken av Malmöhus
 län.

Företagets läge, beskaffenhet m.m.

Till avdikning föreslagna marker äro belägna omkring 4 km norr om Öveds kyrka och angivas å bifogade översiktskarta till sitt ungefärliga läge med röd färgläggning. Till följd av avloppets allt för små dimensioner är området i hög grad besvärat av högt grundvattenstånd och delvis även av översvämningar. Nu föreslagna åtgärder avse att bereda möjlighet till ändamålsenlig torrläggning genom täckdikning av alla i företaget ingående odlade och odlingsbara områden.

Föregående rättslig utredning.

På framställning av ende delägaren har undertecknad förordnats att handlägga syneförrättning angående ifrågavarande företag. Denna förrättning avslutades den 23 sistlidna november. Så snart förrättningen vunnit laga kraft kommer bevis härom att tillställas Kungl. Lantbruksstyrelsen. Av synehandlingarna, som i avskrift åtfölja detta betänkande, framgår, hur kostnaderna fördelas å särskilda fastigheter m.m.

Hydrografiska förhållanden.

För de särskilda avloppssträckornas nederbördsområden, beräknade vattenmängder m.m. och därav föranledda dimensioner samt för förslagets tekniska detaljer i övrigt redogöres i synehandlingarna. På översikts-

kartan har totala nederbördsområdet inneslutits av en heldragen blå linje.

Företagets omfattning, båtnad, kostnad.

Genom de föreslagna arbetenas utförande beredes möjlighet till förbättrad avdikning av en areal om 10,745 hektar, varav 6,290 hektar åker, 4,130 hektar ängsmark och 0,325 hektar annan mark. Vid syneförrättningen har värdet av den båtnad, som genom dikningen beredes angiven areal, beräknats till 8.177:50 kr och kostnaden för arbetenas utförande till 7.700:- kr. Härtill komma kostnaderna för syneförrättningen och detta betänkande m.m., sammanlagt 386:08 kr, varför totalkostnaden uppgår till 7.986:08 kr, eller 98 % av båtnaden.

Arbetstid.

I utlåtandet har tiden för arbetenas fullbordande bestämts till den 1 september 1940.

Bidrag - och lånebelopp.

I till Konungen ställd underdånig ansökan har ende delägaren anhållit om såväl bidrag från statens avdikningsanslag som lån från statens avdikningslånefond till företagets genomförande. Enligt gällande grunder för erhållande av statsunderstöd till dylika företag, torde, då kostnaden uppgår till 98 % av båtnaden, statsbidrag kunna påräknas till ett belopp motsvarande 49,30 % av kostnaden, eller med 1 avrundat tal 3.930:- kr. Därjämte torde statslån kunna erhållas till återstående del av kostnaden, eller med 1 likaledes avrundat tal 4,050:- kr.

Tillstyrkan av statsunderstöd.

I företaget ingående marker äro av god beskaffenhet och välbelägg-

na i förhållande till de berörda brukningsdelarnas åbyggnader. För ifrå-
gavarande brukningsdelars jordbruk är således företagets genomförande
av stor betydelse. På grund härav får jag tillstyrka bifall till den
gjorda ansöknings om statsunderstöd.

Bilagor m.m.

Till detta betänkande äro fogade:

1/ Översiktskarta.

2/ Kostnadssammandrag.

3/ Förteckning å fastigheter, till vilkas andelar i kostnaderna för före-
taget avdikningslån sökes.

4/ Räkningar / 2 st./.

5/ Avskrift av synehandlingarna.

6/ Kopior av plan-, profil- m.fl. ritningar.

Höör 1 januari 1939.

Thore Möller

K o s t n a d s s a m m a n d r a g .

Dikningsarbetet	7.700:- kr
Synoförrättningen	220:65 "
Betänkandet m.m.	<u>65:43 "</u>
	<u>Summa 7.986:08 kr.</u>

Höör 1 januari 1939

Thore Möller

Vid arbetsplanens fastställande har kostnaden för
företaget beräknats till 7.986 kronor 8 öre.

Stockholm den 29 augusti 1940.

På Ansl. Lantbruksskyddens vägnar
Albert Smith

F ö r t e c k n i n g

ävfästigheter, till vilkas andelar i kostnaderna för företaget avdikningslån sökes.

Öveds socken.

Övedskloster	¹ 2	2013/24 mtl	} äg. H. O. Ramel, Övedskloster
Skartofta	¹ 2	1/2 "	
"	¹ 7	1/8 "	

Höör i januari 1938.

Thore Möller.

Förestående avskrifter, sid 1 - 5, likhet med originalet, bestyrkes

i tjänsten:

Thore Möller

Handlingar

till

SKARTOFTA DIKNINGSFÖRETAG ÅR 1938

Öveds socken, Malmöhus län.

Protokoll, fört vid syneförrättning enligt vattenlagen angående förbättrad avdikning av marker tillhörande Skartoftagården m.fl. under Övedsklosters gods i Öveds socken av Malmöhus län.

Onsdagen den 23 november 1938 kl. 10 fm. inställde sig under tecknad förrättningsman jämte skiftesgodemännen Axel Joel Andersson i Kärrestorp och Jöns Persson i Brandstad på Övedsklosters gods kontor för att påbörja förrättningen. Genom kungörelse /Bil. B/ uppläst i Öveds kyrka den 6 november 1938 och införd i tidningen Skånska Dagbladet den 7 samma månad, samt genom särskilda underrättelser, enligt förteckning /Bil. C/, hade vederbörande sakägare kallats till dagens sammanträde, i anledning varav följande personer jämte synemännen kommit tillstädes:

Sökande till förrättningen:

Överhovstallmästaren H.O. Ramel, Övedskloster, genom

friherre Otto Ramel, enligt fullmakt /Bil. D/.

Övriga sakägare:

Arrendatorn Knut Wemming, Skartofta gård.

§ 1.

Ansöknings till förrättningen och länsstyrelsens med anledning härav utfärdade förordnande upplästes och bilades handlingarna

1-3
/Bil. A /.

§ 2.

Framvisades nivåkarta över avdikningsområdet och profilrit-

ning öfver det undersökta avloppet. I samband härmed redogjorde förrättningsmannen för preliminärt upprättat förslag.

§ 3.

Sökandeombudet förklarade sig önska företaget utfört i huvudsaklig överensstämmelse med förslaget.

4.

Synemännen meddelade utlåtande. /Bil. H/.

§ 5.

Förrättningen förklarades avslutad.

§ 6.

Som intet vidare förekom, upplästes protokollet och sammanträdet avslutades.

Övedskloster den 23 november 1938.

Thore Möller.

Jöns Persson.

And. Joel Andersson.

¹
Bil. A .

Ek.D.litt: nr 32/258 år 1938.

Till

Länsstyrelsen i Malmöhus län.

Anhållas om förordnande för inom länet tjänstgörande lantbruksingenjör att handlägga syneförrättning enligt vattenlagen angående förbättrad avdikning av marker tillhörande fastigheter under Övedsklosters gods i Öveda socken. Företaget torde komma att beröra :

Skartoftagården arr. K. Wemning.

Planteringshus " Anders Nilsson.

Bellevue " Karl Nilssons sterbhus

Övedskloster den 21 maj 1938.

Hans Otto Ramel.

Ek.D.litt: nr 32/258.1938.

Bil. A².

R E S O L U T I O N.

Översändes till lantbruksingenjören i Malmöhus län som förordnas att, därest laga hinder ej möter, i behörig ordning företaga den i inneliggande ansökan omförmälda förrättning; skolande bevis om detta förordnandes emottagande skyndsamt hit insändes.

Malmö i landskansliet den 25 maj 1938.

På länsstyrelsens vägnar:

H.J. Kjell.

T. Kinnman.

Ek.D.litt: nr 32/258 1938.

Bil. A³.

R E S O L U T I O N.

Översändes till extra lantbruksingenjören Th. Möller som förordnas att, därest laga hinder ej möter, i behörig ordning företaga den i inneliggande ansökan omförmälda förrättning; skolande bevis om detta förordnandes emottagande skyndsamt hit insändas.

Malmö i landskansliet den 8 augusti 1938.

F. Ramel.

T. Kinnman.

Bil. B.

K u n g ö r e l s e.

Sedan länsstyrelsen i Malmöhus län förordnat undertecknad att handlägga syneförrättningar enligt vattenlagen angående förbättrad avdikning av marker tillhörande dels Skartoftagården, Planteringshus och Bellevue, dels Tullesbo gård, Tjärby nr 1 och 5 samt Tjärbygården under Övedsklosters gods i Öveds socken, så har sammanträde utsatts att av synemännen hållas på Övedsklosters gods kontor onsdagen den 23 november 1938 kl. 10 fm.

Sistnämnda företag kan komma att beröra jämväl fastigheter inom Bjärröd och Elestorp i Östra Kerrstoprs socken.

Höör den 22 november 1938.

Thore Möller.

Statens e. lantbruksingenjör.

Uppläst i Öveds kyrka den 6/11 1938 betygar:

E. Jenvall.

Khde.

Införd i tidningen Skånska Dagbladet den 7 november 1938

betygar:

Thore Möller.

F ö r t e c k n i n g

Över kungörelser, kallelser och underrättelser angående sammanträden vid syneförrättning enligt vattenlagen rörande förbättrad avdikning av marker tillhörande Skartoftagården m.fl. uti Öveds socken, Malmöhus län, avlämnade å posten nedanskrivna dagar.

Den 22 november 1938 angående sammanträde på Övedsklosters gods kontor den
23 samma månad.

Kungörelse till pastorsämbetet i Öved,	<u>Skartofta.</u>
" " tidningen Skånska Dagbladet,	<u>Malmö.</u>
Kallelse till skiftesgodemannen August Nilsson, Alestad,	<u>Björnsjölagård.</u>
" " nämndemannen Nils Nilsson, Östra Kärrstorp,	"
Underrättelse till överhovstallmästare H.O. Ramel,	<u>Öved.</u>
" " friherre O. Ramel, Ekeböck,	"
" " arrendatorn Knut Wenning, Skartofta gård,	<u>Skartofta.</u>
" " Anders Nilsson, Planteringshus,	"
" " Karl Nilssons sterbhus, Beelävue,	"

Den 14 november 1938 angående samma sammanträde.

Kallelse till skiftesgodemannen Axel Joel Andersson, Kärrstorp,	<u>Björnsjölagård.</u>
" " Jöns Persson, Branstad nr 19,	<u>Vollsjö.</u>

I tjänsten:

Thore Möller.

Bil. D.

F u l l m a k t

för

Friherre Otto Ramel äbt vid sammanträde angående förbättrad avdikning
av marker tillhörande dels Skartoftagården, Planteringshus och Belle-
vue, dels Tullesbo gård, Tjärby nr 1 och 5 samt Tjärbygården föra min ta-
lan och min rätt bevaka.

Övedskloster den 23.11.1938.

Hans Otto Ramel.

Egenhändig namnteckning bevittna:

Johnny Berglund.

Ulf. Åberg.

2
Bogbeskrivning
och
värderingslängd

Socken, by och hemman	Registreringsnummer	Littera & kartan	Hemmanstal	Ägofiguresnummer	Delägares namn, hemvist m. m. samt ägobeskrivning
1	2	3	4	5	6
<u>Örns socken</u> Örns kloster	2'		20 $\frac{13}{24}$		<u>H.O. Ramel, nr: Karl Nilsons skotten</u>
				1	äug
				2	"
				3	"
				4	äker, mylla på grus + lera
				5	" " " " "
				6	" " " " "
				7	" " " " "
				8	avlopp
				9	äkeren och skummet
					Summa
Skarbofta, "Plantings" nr 7'	H		$\frac{1}{8}$		<u>H.O. Ramel; nr: Anders Nilsson</u>
				10	äker, mylla på grus & lera
				11	skencös
				12	äker, mylla på grus & lera
				13	" " " " "
				14	väg
				15	äker, mylla på grus & lera
				16	" " " " "
				17	" " " " "
				18	avlopp
				19	äker, mylla på grus & lera
				20	" " " " "
				21	äkeren och skummet
					Summa

Areal								Nuvarande värde			Blivande värde			Förbättringsvärde		
Aker		Äng och odlingsmark		Annan duglig mark		Impediment och högl. mark		pr har	pr ägofigur		pr har	pr ägofigur		pr har	pr ägofigur	
Har	ar	Har	ar	Har	ar	Har	ar	Kr.	Kr.	öre	Kr.	Kr.	öre	Kr.	Kr.	öre
7	8	9	10	11	12	13	14	15	16							
		25.0						300	15	-	500	25	-	200	10	-
		26.5						"	79	50	"	132	50	"	53	-
		15.5						"	46	50	"	77	50	"	31	-
35.0								800	280	-	1400	490	-	600	210	-
26.0								600	15	-	"	364	-	800	208	-
32.5								"	19	-	"	455	-	"	260	-
56.0								800	448	-	"	784	-	600	336	-
						06.0		-			-			-		
						11.0		-			-			-		
149.5	47.0					17.0			1220	-		2328	-		1108	-
01.0								800	8	-	1400	14	-	600	6	-
						02.5		-			-			-		
23.5								700	164	50	1400	329	-	700	164	50
27.0								600	162	-	"	378	-	800	216	-
						04.0		-			-			-		
10.5								600	63	-	1400	147	-	800	84	-
68.5								700	479	50	"	959	-	700	479	50
38.5								600	231	-	"	531		800	308	-
						06.0		-			-			-		
31.0								600	186	-	1400	494	-	800	248	-
46.5								700	325	50	"	651	-	700	325	50
						06.0		-			-			-		
246.5						18.5			1619	50		3451	-		1831	50

Socken, by och hemman	Registreringsnummer	Littera & kartan	Hemmanstal	Ägofigursnummer	Delägares namn, hemvist m. m. samt ägobeskrivning
1	2	3	4	5	6
<i>I Kartofla</i>	<i>nr 7'</i>	<i>H</i>	<i>$\frac{1}{8}$</i>		<i>H.O. Ravel, arr: Knut Hemming</i>
				<i>22</i>	<i>äker, mylla på grus & lava</i>
				<i>23</i>	<i>" " " " "</i>
				<i>24</i>	<i>äng</i>
				<i>25</i>	<i>"</i>
				<i>26</i>	<i>"</i>
				<i>27</i>	<i>"</i>
				<i>28</i>	<i>äkeren och skumme</i>
					<i>Summa</i>
<i>- " -</i>	<i>nr 2'</i>	<i>D</i>	<i>$\frac{1}{2}$</i>		<i>H.O. Ravel; arr Knut Hemming</i>
				<i>29</i>	<i>äker, mylla på grus & lava</i>
				<i>30</i>	<i>" " " " "</i>
				<i>31</i>	<i>" " " " "</i>
				<i>32</i>	<i>" " " " "</i>
				<i>33</i>	<i>äkeren och skumme</i>
					<i>Summa</i>
<i>- " -</i>	<i>nr 2'</i>	<i>D</i>	<i>$\frac{1}{2}$</i>		<i>H.O. Ravel</i>
				<i>34</i>	<i>skogsmark</i>
					<i>Summa</i>

Areal								Nuvarande värde			Blivande värde			Förbättringsvärde		
Aker		Äng och odlingsmark		Annan duglig mark		Impediment och högl. mark		pr har	pr ägofigur		pr har	pr ägofigur		pr har	pr ägofigur	
Har	ar	Har	ar	Har	ar	Har	ar	Kr.	Kr.	öre	Kr.	Kr.	öre	Kr.	Kr.	öre
7	8		9		10			11	12		13	14		15	16	
	15.5							900	139	50	1400	217	-	500	77	50
	11.5							"	103	50	"	161	-	"	57	50
		75.0						400	300	-	1200	900	-	800	600	-
		05.0						"	22	-	"	66	-	"	44	-
		2 75.0						300	825	-	"	3300	-	900	2475	-
		10.5						500	52	50	"	126	-	700	73	50
						07.5		-			-			-		
	27.0	3 66.0				07.5			1442	50		4770	-		3327	50
	95.0							600	570	-	1400	1330	-	800	760	-
	50.0							500	250	-	"	700	-	900	450	-
	57.5							400	230	-	"	805	-	1000	575	-
	03.5							600	21	-	"	49	-	800	28	-
						02.5		-			-			-		
	1 06.0					03.5			1071	-		2884	-		1813	-
						32.5		250	65	-	500	162	50	300	97	50
						32.5			65	-		162	50		97	50

Socken, by och hemman	Registernummer	Littera & kartan	Hemmanstal	Ägofigures nummer	Delägares namn, hemvist m. m. samt ägobeskrivning
1	2	3	4	5	6
<u>Örns socken</u> Örns kloster	2'		20 ¹³ / ₂₄	1-9	<u>Lammundrag</u> H.O. Rasmel; are: Karl Nilsson skubbhus
Starkoftra "Planhingsen" or 7'	H	$\frac{1}{8}$	10-21	D:sme	" Anders Nilsson
"	or 7'	H	$\frac{1}{8}$	D:sme	" Knut Wernming
"	or 2'	D	$\frac{1}{2}$	22-28	D:sme " D:sme
"	or 2'	D	$\frac{1}{2}$	34	D:sme
					<u>Luruna</u>

Areal								Nuvarande värde			Blivande värde			Förbättringsvärde		
Aker		Äng och odlingsmark		Annan duglig mark		Impediment och högl. mark		pr har	pr ägofigur		pr har	pr ägofigur		pr har	pr ägofigur	
Har	ar	Har	ar	Har	ar	Har	ar	Kr.	Kr.	öre	Kr.	Kr.	öre	Kr.	Kr.	öre
7		8		9		10		11	12		13	14		15	16	
1 425		470				170		1220	-		2328	-		1108	-	
2 465						125		1690	50		3451	-		1831	50	
270		3 660				025		1442	50		4770	-		3227	50	
2 060						085		1071	-		2884	-		1813	-	
				32.5				65	-		162	50		97	50	
6 270		4 120		32.5		52.5		5418	-		13595	50		8177	50	

Kostnadsförslag.

Bil. F.

Läge	Längd m.	Arbete, jordmån m. m.	Antal	å pris	Kostnad		Kostnad		Summa	
					Kr.	öre	Kr.	öre	Kr.	öre
1	2	3	4	5	6		7		8	
II - I	81	<u>Avloppssträckan A - B.</u>								
		Schaktning av lerbl. grus och sten, träd och rötter-3/195/ m	200	1,40.			280	-	280	-
		För oförutsedda fall, arbetsledning m.m. tillägges							20	-
		81		Summa					300	-
+12 +41 I - 7	753	<u>Avloppssträckan B - C.</u>								
		Schaktning av lerbl. grus och sten, lerskiffer, alstub. och rötter lm	753	1,30	978	90				
		Rör, inre diam 15" "	753	3,75	2823	75				
		Läggning av rören och höljning "	753	0,50	376	50				
+41 +25 7 - 9	184	Rörlöpp vid I+12 st	1	40:-	40	-				
		Brunnar vid 0+00, 0+70, 2+35, 2+84, 3+67, 4+50, 5+1, 5+74 och 7+41 st	9	45:-	405	-	4624	15		
		Schaktning av lera, dyjord, sten lm	184	1,40	257	60				
		Rör, inre diam 12" "	184	2,75	506	-				
+25 +35 9 - 12	310	Läggning av rören och höljning "	184	0,40	73	60				
		Brunn vid 9+25 st	1	45:-	45	-	882	20		
		Schaktning av lera, grus och sten lm	310	1,20	372	-				
		Rör, inre diam 8" "	310	1,75	542	50				
+35 +50 12 - 13	115	Läggning av rören och höljning "	310	0,25	77	50				
		Brunnar vid 11+47 och 12+35 st	2	45:-	90	-	1082	-		
		Schaktning av lera, grus och sten lm	115	1,10	126	50				
		Rör, inre diam 5" "	115	1,15	132	25				
	1362	Läggning av rören och höljning "	115	0,15	17	25				
		Brunn vid 13+50 st	1	45:-	45	-	321	-	6909	35
		För oförutsedda fall, arbetsledning m.m. tillägges							490	65
				Summa					7400	-

L ä g e	L ä n g d m.	Arbete, jordmån m. m.	Antal	å pris	Kostnad		Kostnad		S u m m a	
					Kr.	öre	Kr.	öre	Kr.	öre
1	2	3	4	5	6		7		8	
		<u>S a m m a n d r a g.</u>								
	81	A - B.							300	-
	1362	B - C.							7400	-
	1443				<u>Summa</u>				7700	-
		Övedskloster den 25 november 1938.								
		Thore Möller.								

Kostnadsfördelingslängd

Registrationsnummer	Littera	Montol	Sockern och hemman	" Ägare	sökande eller icke sökande
1	2	3	4	5	6
2'		10 $\frac{13}{24}$	<u>Örds socken</u> Örds kloster	H O Rasmussen, m Karl Nilsson skulder	
007'	H	$\frac{1}{2}$	Storlötta 'Pleatringelhus'	D: sune, " Anders Nilsson	
007'	H	$\frac{1}{2}$	"	D: sune, " Kent Wessuming	
002'	D	$\frac{1}{2}$	"	D: sune, D: sune	
002'	D	$\frac{1}{2}$	"	D: sune —	

Årsfigur	Markens						Andeli		Andeli		Andeli	
	nuvarande värde		blivande värde		förbättrings värde		beräknad Kostnad		företaget i procent		förrätt. Kostnad	
	kr	ö	kr	ö	kr	ö	kr	ö	%	kr	ö	
7	8		9		10		11		12	13		
1-9	1220	-	3228	-	1108	-	1043	27	13,549			
10-21	1619	50	3451	-	1831	50	1724	57	22.397			
22-28	1442	50	4770	-	3227	50	3133	21	40.691			
29-33	1071	-	2884	-	1813	-	1707	17	22.171			
34	65	-	162	50	97	50	91	78	1.192			
1-34	5418	-	13595	50	8177	50	7700	-	100.000			
Öredskloster den 23 nov 1938 Thore Möller J²ous Persson Axel J²oul Andersson												

U t l ä t a n d e

avgivet vid syneförrättning enligt vaf-

tenlagen angående förbättrad avdikning

av marker tillhörande Övedskloster ¹ 2

samt Skartofta ¹ 2 och ¹ 7 i Öveds socken

av Malmöhus län.

Mem.1. Företagets omfattning och ändamål.

I företaget ingående marker finnas upptagna å den vid förrättningen genom nymätning åstadkomna nivåkartan och beskrivning över dem återfinnes i ägobeskrivning /Bil. E./.

Till följd av under förrättningen framkomna yrkanden kommer företaget att omfatta utförandet av ett genom torrlägningsområdet i västlig huvudriktning framrinnande avlopp, som å hithörande bitningar be-tecknas A - B - C. Sträckan A - B skall bibehållas öppen och sträckan B - C igenläggas med rör. På nivåkartan är det öppna avloppet utmärkt medelst dubbla röda linjer och rörledningen medelst en enkel röd linje, på vilken dagvattenbrunnarna markerats såsom röda ringar.

Företaget ligger inom Kävlingeåns mederbörsområde nr 92.

Mem.2. Företagets beskaflenhet, laga hinder m.m.

Synemännen anse företaget vara av så ringa omfattning, att det samma bör hänföras till dikning jämlikt 7 kap. 1 § vattenlagen.

För handläggning av förrättningen, som grundar sig på länsstyrelsens förordnande den 8 augusti 1938, eller för företagets utförande i den omfattning, som ovan angivits, har något laga hinder ej anmälts eller

kunnat utrönas. Företaget berör mark tillhörig sökanden och några allmänna eller enskilda intressen synas icke komma att förnärmas.

Mom.3. Fixpunkter.

På plan- och profilritningarna angivna höjdlägen hänföra sig

till ett antaget jämförelseplan, som bestämmes genom följande fixpunkter:

Fixp. I. Höjdläge $=+6,46$ m. O-format märke inhugget i sten 7 m söder om

O-74 och 3 m öster om väg.

Fixp. II. Höjdläge $=+7,53$ m. O-format märke inhugget i sten vid skogs-

hörna omedelbart öster om rågång, ca 62 m norr

om 4+44.

Fixp. III. Höjdläge $=+8,00$ m. O-format märke inhugget i sten omedelbart

väster om stengärdesgård /rågång/ 5 m söder

om 11+41.

Fixpunkterna, som är ollagligen skyddade, få ej rubbas, förstöras

eller övertäckas förrän de blivit av lantbruksingenjör ersatta med nya.

Mom.4. Nederbördsområde, föreslagna dimensioner.

Det öppna avloppets nederbördsområde överstiger icke 100 hektar

och fallförhållandena äro goda, varför särskild beräkning av detta avlopps

dimensioner icke ansetts erforderlig. Storleken har bestämts med hänsyn

till jordmånens beskaffenhet och till kravet på möjlighet att bereda av-

lopp för föreslagna rörledningen. För detta avlopp har bottenbredden be-

stämts till 0,3 m. och sidolutningen till 1:1,25.

Rörledningens nederbördsområde är av mindre omfattning och har

med ledning av ekonomiska kartverkets karta på marken nog uppgåtts. Med

hänsyn till områdets topografiska beskaffenhet och nederbördsområdet i trakten hava ledningarna dimensionerats så att de förmå utan skadlig uppdamning avbörda en vattenmängd av 1,0 lit/sek/har. Av efterföljande tabell framgår i detalj de särskilda avloppsstäckornas nederbördsområden beräknade vattenmängder, lutningar och avbördningsförmåga under förutsättning, att uppdamning icke förekommer.

Avlopps- sträcka	Nederb. område hektar	Vatten- mängd lit/sek	Lutning	Dimension cm /tum/	Avbördn. förmåga lit/sek
B - 0 ⁺⁷⁰	80	80	2,45:1000	37,5 /15/	81
- 4 ⁺⁵⁰	60	60	1,31:1000	37,5 /15/	60
- 7 ⁺⁴⁴	55	55	1,03:1000	37,5 /15/	53
- 9 ⁺²⁵	21	21	1,10:1000	30,0 /12/	28
- 12 ⁺³⁵	10,5	10,5	1,94:1000	20,0 /8/	11,8
- 6	3,3	3,3	2,61:1000	12,5 /5/	3,8

Mom.5. Båtnad och kostnadsfördelning.

Båtnaden för i företaget ingående marker har uppskattats i den ordning och med tillämpning av de grunder, som angivas i vattenlagen.

Resultatet av uppskattningen har införts i värderingslängden /Bil. E./, i vilken såväl markens nuvarande och blivande värde som värdet av båtnaden finnes uträknat.

Skäl att hänföra marken inom samfälligheten till särskilda avdelningar föreligger ej. Varje fastighet har därför att taga del i kostnaden direkt efter den uppskattade båtnaden som i procenttal. I kostnadsfördelningslängden /Bil. G./ har varje fastighets andel i kostnaden an-

givits såväl i kronor efter det upprättade kostnadsförslaget som i procenttal.

Mem.6. Företagets utförande.

Ifråga om företagets utförande bestämmes:

- 1/ Företaget skall utföras i överensstämmelse med de upprättade förslagsritningarna.
- 2/ Ur det öppna avloppet upptagen massa skall läggas minst 1,0 m från diskanten.
- 3/ Rören till ledningsarbetet skola vara av fullgod beskaffenhet och uppfylla i Svenska Kommunal-Tekniska föreningens normalbestämmelser angivna fordringar beträffande såväl täthet som tryckhållfasthet.
- 4/ Rörläggningen skall utföras med särskild omsorg och arbetet kontrolleras innan rören höljas.
- 5/ Under arbetet får vatten icke uppdämmas eller påsläppas så att skada sker.
- 6/ Arbetena, som böra utlämnas på entreprenad åt en eller flera därför lämpliga personer, må begynna omedelbart efter det detta utlåtande vunnit laga kraft samt skola vara bragta till slut senast den 1 september. 1940.

Mem.7. Framtida underhållet.

I företaget ingående avlopp skola omsorgsfullt underhållas genom regelbundna rensningar. Brunnarna böra rensas från slam så ofta att avlagringarna stiga högst 3 å 4 dm. över brunnens botten. Rensnings- och underhållsarbetena böra utföras på tider, då arbetet åstadkommer så ringa skada som möjligt. Av rensningsjord förorsakat intrång skall tålas utan ersättning.

Uppdämning eller annan åtgärd, som hindrar vattnets fria lopp, må på inga villkor tillåtas eller tålas.

Mom. 8. Företagets namn.

Företaget skall benämnas "Skartofta dikningsföretag år 1938".

Mom. 9. Besvärshänvisning.

Talan mot åtgärd eller beslut vid förrättningen eller mot detta utlåtande föres vid Söderbygdens Vattendomstol, adr. S t o c k h o l m, till vilken besvären för att komma under prövning skola vara ingivna inom sextio dagar från nedanskrivna dag.

I besvären, som skola ingivas i tre exemplar, skola fullständigt upptagas klagandens alla påståenden och skälen därtill; och skola vid besvären fogas de handlingar klagande vill åberopa till stöd för ändringsökandet.

Mom. 10. Verkställighet.

Då i denna sak underställning till vattendomstol icke skall ske, kommer detta utlåtande att gå i verkställighet i den ordning, som för lagkraft ägande dom är stadgat för såvitt icke inom den i mom. 9 härövan angivna tid besvär över förrättningen anföras och på grund härav ändring i detta utlåtande kommer tillstånd.

Övedskloster den 23 november 1938.

Thore Möller.

Förestående avskrifters, sid 1 - 23, likhet med originalet, bestyrkes i tjänsten:

Thore Möller

go-
Skuldförbindelse överlämnad
till Kungl. Statskontoret

den 12/5 1941

godkänd den 27/5 1941

DIARIE Nr 8322
K. LANTBRUKSSTYRELSEN
10 MAJ 1941

M 1-0640

KONTRAKT.

Sedan Kungl. Lantbruksstyrelsen den 29 augusti 1940 till
Skartofta dikningsföretag år 1938 i Öveds socken av
MALMÖHUS LÄN

H. Kacal.
företag.

under föreskrift att vid sådana betongarbeten, som kunna ifrågakomma vid företaget, material av inhemsk tillverkning bör användas, då icke särskilda omständigheter till annat föranleda, beviljat dels **statsbidrag** med tretusenniohundratrettio (3.930)

kronor att utgå från **statens avdikningsanslag** och dels **lån** med fyratusenfemtio (4.050)

kronor att utgå från **statens avdikningslånefond** ävensom fastställt en av t.f. statens lantbruksingenjör Thore Möller vid syneförrättning år 1938 för företaget upprättad arbetsplan med därtill hörande kostnadsförslag, ~~haz~~ ^{erwan} ~~undertecknad~~, ~~som av vederbörande intressenter utsetts till styrelse för~~ ~~troendeman~~ ² ~~för företaget,~~

med Lantbruksstyrelsen avslutat följande kontrakt, varigenom jag för egen del samt å vederbörande intressenters i företaget vägnar åtag och förbind mig

1:o) att utföra företaget i överensstämmelse med den fastställda arbetsplanen med de eventuella ändringar däri, varom Lantbruksstyrelsen må komma att efter framställning besluta,

att fullborda arbetet till den 1 september 1942,

att vid företagets utförande iakttaga de föreskrifter, som av Kungl. Maj:t eller Lantbruksstyrelsen må hava meddelats,

att bestrida vad utöver beviljade statsmedel kan erfordras för företagets fullbordande, att gälda vederbörande förrättningsman tillkommande gottgörelse för besiktning och avsyning av företaget,

att, när sådant av Lantbruksstyrelsen påfordras, företaget behörigen verifierade räkenskaper över de med företaget förenade utgifterna ävensom att, därest det skulle visa sig, att torrläggingskostnad, varför statsmedel beviljats, beräknats till högre belopp än den verkliga kostnaden, efter föreskrift av Lantbruksstyrelsen vidkännas motsvarande minskning av statsbidraget och lånet,

att underhålla det utförda arbetet intill dess sådan underhållsskyldighet kan varda andra i laga ordning ålagd eller vederbörande från underhållsskyldigheten befriats, samt

att vid arbetets utförande ävensom i fråga om underhållsskyldighetens fullgörande underkasta ~~sig~~ mig Lantbruksstyrelsens inseende och kontroll;

2:o) att för tjänsteman, som förordnats att verkställa besiktning eller avsyning av företaget eller inspektion av underhållsarbetet, tillhandahålla den för företaget fastställda arbetsplanen med därtill hörande handlingar och ritningar;

3:o) att i händelse avvikelse utan därtill i vederbörlig ordning erhållet tillstånd skett från den fastställda arbetsplanen, eller arbetet icke blivit fullbordat inom därför bestämd tid och Lantbruksstyrelsen ej heller medgivit anstånd med dess utförande, eller Kungl. Statskontoret skulle finna den säkerhet, som blivit ställd för till Statskontoret avgiven skuldförbindelse angående lånets återbetalning, icke vidare nöjaktig, och ny säkerhet, som av Statskontoret godkännes, icke varder inom bestämd tid avlämnad, eller den bestämda annuiteten icke varder i behörig tid erlagd, låta det ankomma på Lantbruksstyrelsen att inställa vidare utbetalning av statsmedlen samt att återfordra vad därav uppburits, beträffande lånet dock endast därest icke beslut om detsammes återbetalning och fördelning blivit meddelat, att inom viss angiven tid på en gång eller efter hand inbetalas, bidragsmedlen till Lantbruksstyrelsen och länemedlen till Statskontoret, ävensom att å sålunda lyftade och återburna medel erlagga fem procent årlig ränta från lyftningsdagen till dess återbetalning sker;

4:o) att ifråga om tid för lyftande av statsmedlen låta gälla vad Lantbruksstyrelsen därutinnan bestämmer, och skall någon del av statsbidraget och lånet inestå i Lantbruksstyrelsen intill dess arbetet blivit vederbörligen avsynat och av Lantbruksstyrelsen godkänt;

5:o) att vid avslutandet av detta kontrakt för förvaring i Lantbruksstyrelsens arkiv till Styrelsen överlämna ett exemplar av till ärendet hörande förslag och utredning, dock med undantag för sådana förrättningsakter, som enligt gällande bestämmelser i fråga om redovisning av akter rörande företag enligt 7 kap. vattenlagen må vid nämnda tidpunkt hava överlämnats till Lantbruksstyrelsen, ävensom att, innan sista delen av statsmedlen lyftes, till Lantbruksstyrelsen överlämna fullständig beskrivning jämte ritning över sådan avvikelse från den fastställda planen, vartill vederbörligt tillstånd må hava meddelats;

6:o) att bestrida eller gottgöra kostnader, som i följd av erhållna statsbidrag och lån kunna föranledas för Lantbruksstyrelsen eller Statskontoret;

7:o) att för fullgörande av detta kontrakt ävensom, därest mot kontraktet brytes, för återbäring av lyftade statsmedel jämte därå upplupen ränta, ställa säkerhet, som av Lantbruksstyrelsen godkännes;

8:o) att till Statskontoret avgiva med behörig borgen eller annan säkerhet försedd skuldförbindelse angående lånets återbetalning; samt

9:o) att fullgöra de övriga åtaganden, som enligt gällande bestämmelser åligga mottagare av ifrågavarande statsmedel.

Härav äro två lika lydande exemplar upprättade, av vilka vardera kontrahenten tagit ett.

Oskarsson den *20 Juni* 19 *40*
Namn Oth Ramel

Att *Liheer H. O. Ramel*

i bägges vår närvaro egenhändigt undertecknat förestående kontrakt, intyga:

Adress

Blommaröd *Öred*

Adress

Rang. Torsen
Flustuvägen

Kungl. Lantbruksstyrelsen antager detta kontrakt.

Stockholm den 10 juni 1941.

På Kungl. Lantbruksstyrelsens vägnar

Hjalmar Forsman.

Vederbörandes uppmärksamhet fästes å bestämmelserna i 13 kap. 17 § vattenlagen, vari stadgas, att, därest det framtida underhållet försummas, Konungens Befallningshavande eller annan myndighet Konungen bestämmer äger själv bota bristen på den försumliges bekostnad.

1941 den 10 juni

Upprift jämlikt stadgandet i 1 §, 1 stycket, av lag om kronans förmånsrätt för avdikningslån den 14 juni 1929 (nr 164).

Företagets namn: Skartofta dikningsföretag år 1936 i Öveds socken av Valmöhus län.

Lån 4.050 kronor från statens avdikningslånefond enligt Kungl. Lantbruksstyrelsens beslut den 29 augusti 1940.

Lånet har beviljats för nedanstående, i utredningen angående det-
samma upptagne fastigheter.

Socken, by och hemman	Mantal	Register- nummer	Ägare
<u>Öveds socken.</u>			
Övedskloster	20 13/ / 24	1 2 1	H.O. Ramel
Skartofta	1/2	2 1	Densamme
"	1/8	7	Densamme

Stockholm den 10 juni 1941.

På Kungl. Lantbruksstyrelsens vägnar

 Hjalmar Forsman

F ö r t e c k n i n g

å fastigheter, till vilkas andelar i kostnaderna för företaget avdiknings-
lån sökes.

Öveds socken.

Övedskloster	¹ 2	20 13/24 mtl	} äg. H. O. Ramel, Övedskloster
Skartofta	¹ 2	1/2 "	
"	¹ 7	1/8 "	

Hösten 1 januari 1939.

Hösten

I n t y g .

Härmed intygas att 15"-rören till "Skartöfta dikningsföretag år 1938" i Öveds socken, Malmöhus län, äro levererade och godkända och att arbetet är avsett att påbörjas någon av de närmaste dagarna.

Enligt kostnadsförslagets å-priser uppgår värdet av

rören till 2.823:75 kr

Härtill komma förrätningskostnader 286:08 "

Summa 3.109:83 kr

motsvarande 39 % av den beräknade kostnaden 7.986:08 "

Karlskrona den 6 maj 1941.

Thore Möller

Godk. 29/9 1942

276
40

DIARIE Nr 19057
K. LANTBRUKSSTYRELSEN
24 SEP. 1942

RAPPORT

Över verkställd avsyning av torrlägningsföretag enligt rekvisition av
vederbörande styrelse.

Företagets namn: "Skartofta dikningsföretag år 1938" i Öveds socken,
Malmöhus län.

Planen fastställd den 29 augusti 1940.

Ändring däri medgiven av Kungl. Lantbruksstyrelsen den

Statsbidrag från statens avdikningsanslag 3930,- kr

Lån från statens avdikningslånefond 4050,- kr

Kontrakt om arbetets utförande antaget den 10 juni 1941.

Fastställd arbetstid till den 1 september 1942.

Förlängd arbetstid till den

Arbetsstyrelsens ordförande: Överhovstallmästaren, Friherre

Hans Otto Ramel,

Öved.

Avsyningen verkställdes av undertecknad den 21 september 1942. Företaget befanns därvid vara i sin helhet utfört i överensstämmelse med den fastställda arbetsplanen och tillstyrkes till godkännande.

De verkliga kostnaderna hava blivit något högre än de beräknade.

Malmö den 22 september 1942.

E. A. Nallén

Statens lantbruksingeniör.