


Förslag till Tjärby dikningsföretag år 1938

Öveds socken, Malmshäus län
Upprättat vid synförrättning enl. vattenlagen år 1938 av
Thore Möller
Statens e. lantbruksingenjör


Kungl. Lantbrukstyrelsens
Kulturmässiska byrås arkiv





Gårds Reng. Lantbrukshuset beslut
denna dag fastställa de efterföljande vid
arbetet uppräta.
Härskedes den 1 juli 1938
På Reng. Lantbrukshuset vägen
Ågälsen Torsman

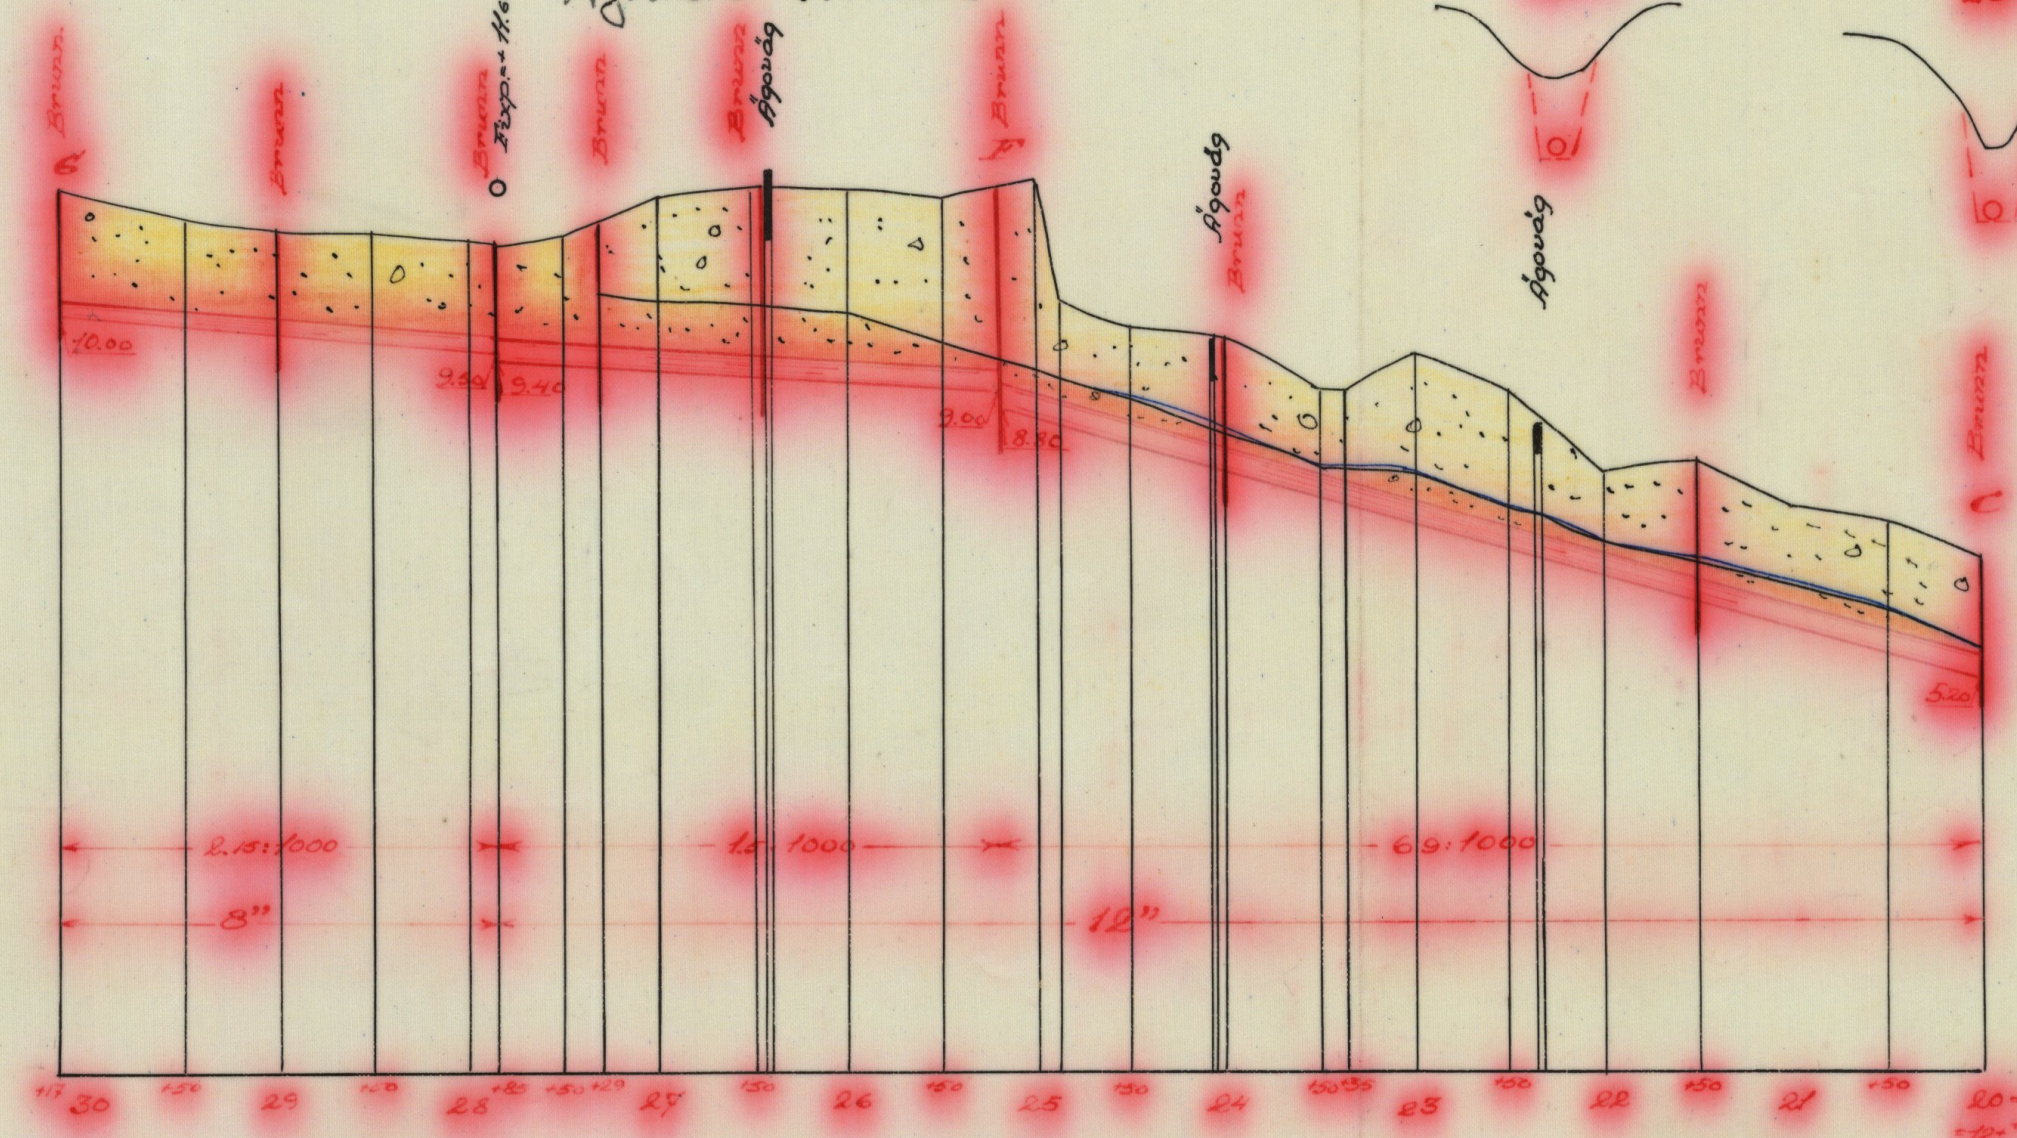

Förslag till rörelse vid B.

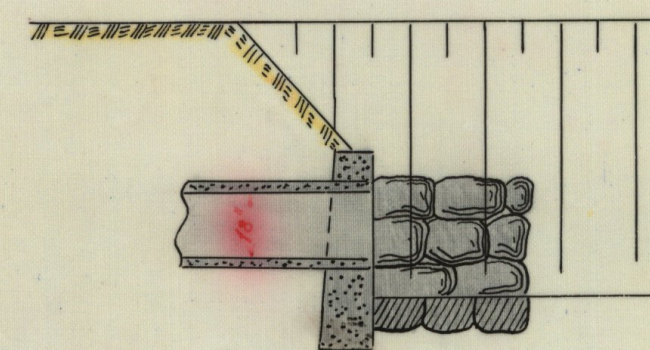

Typritning för brunn

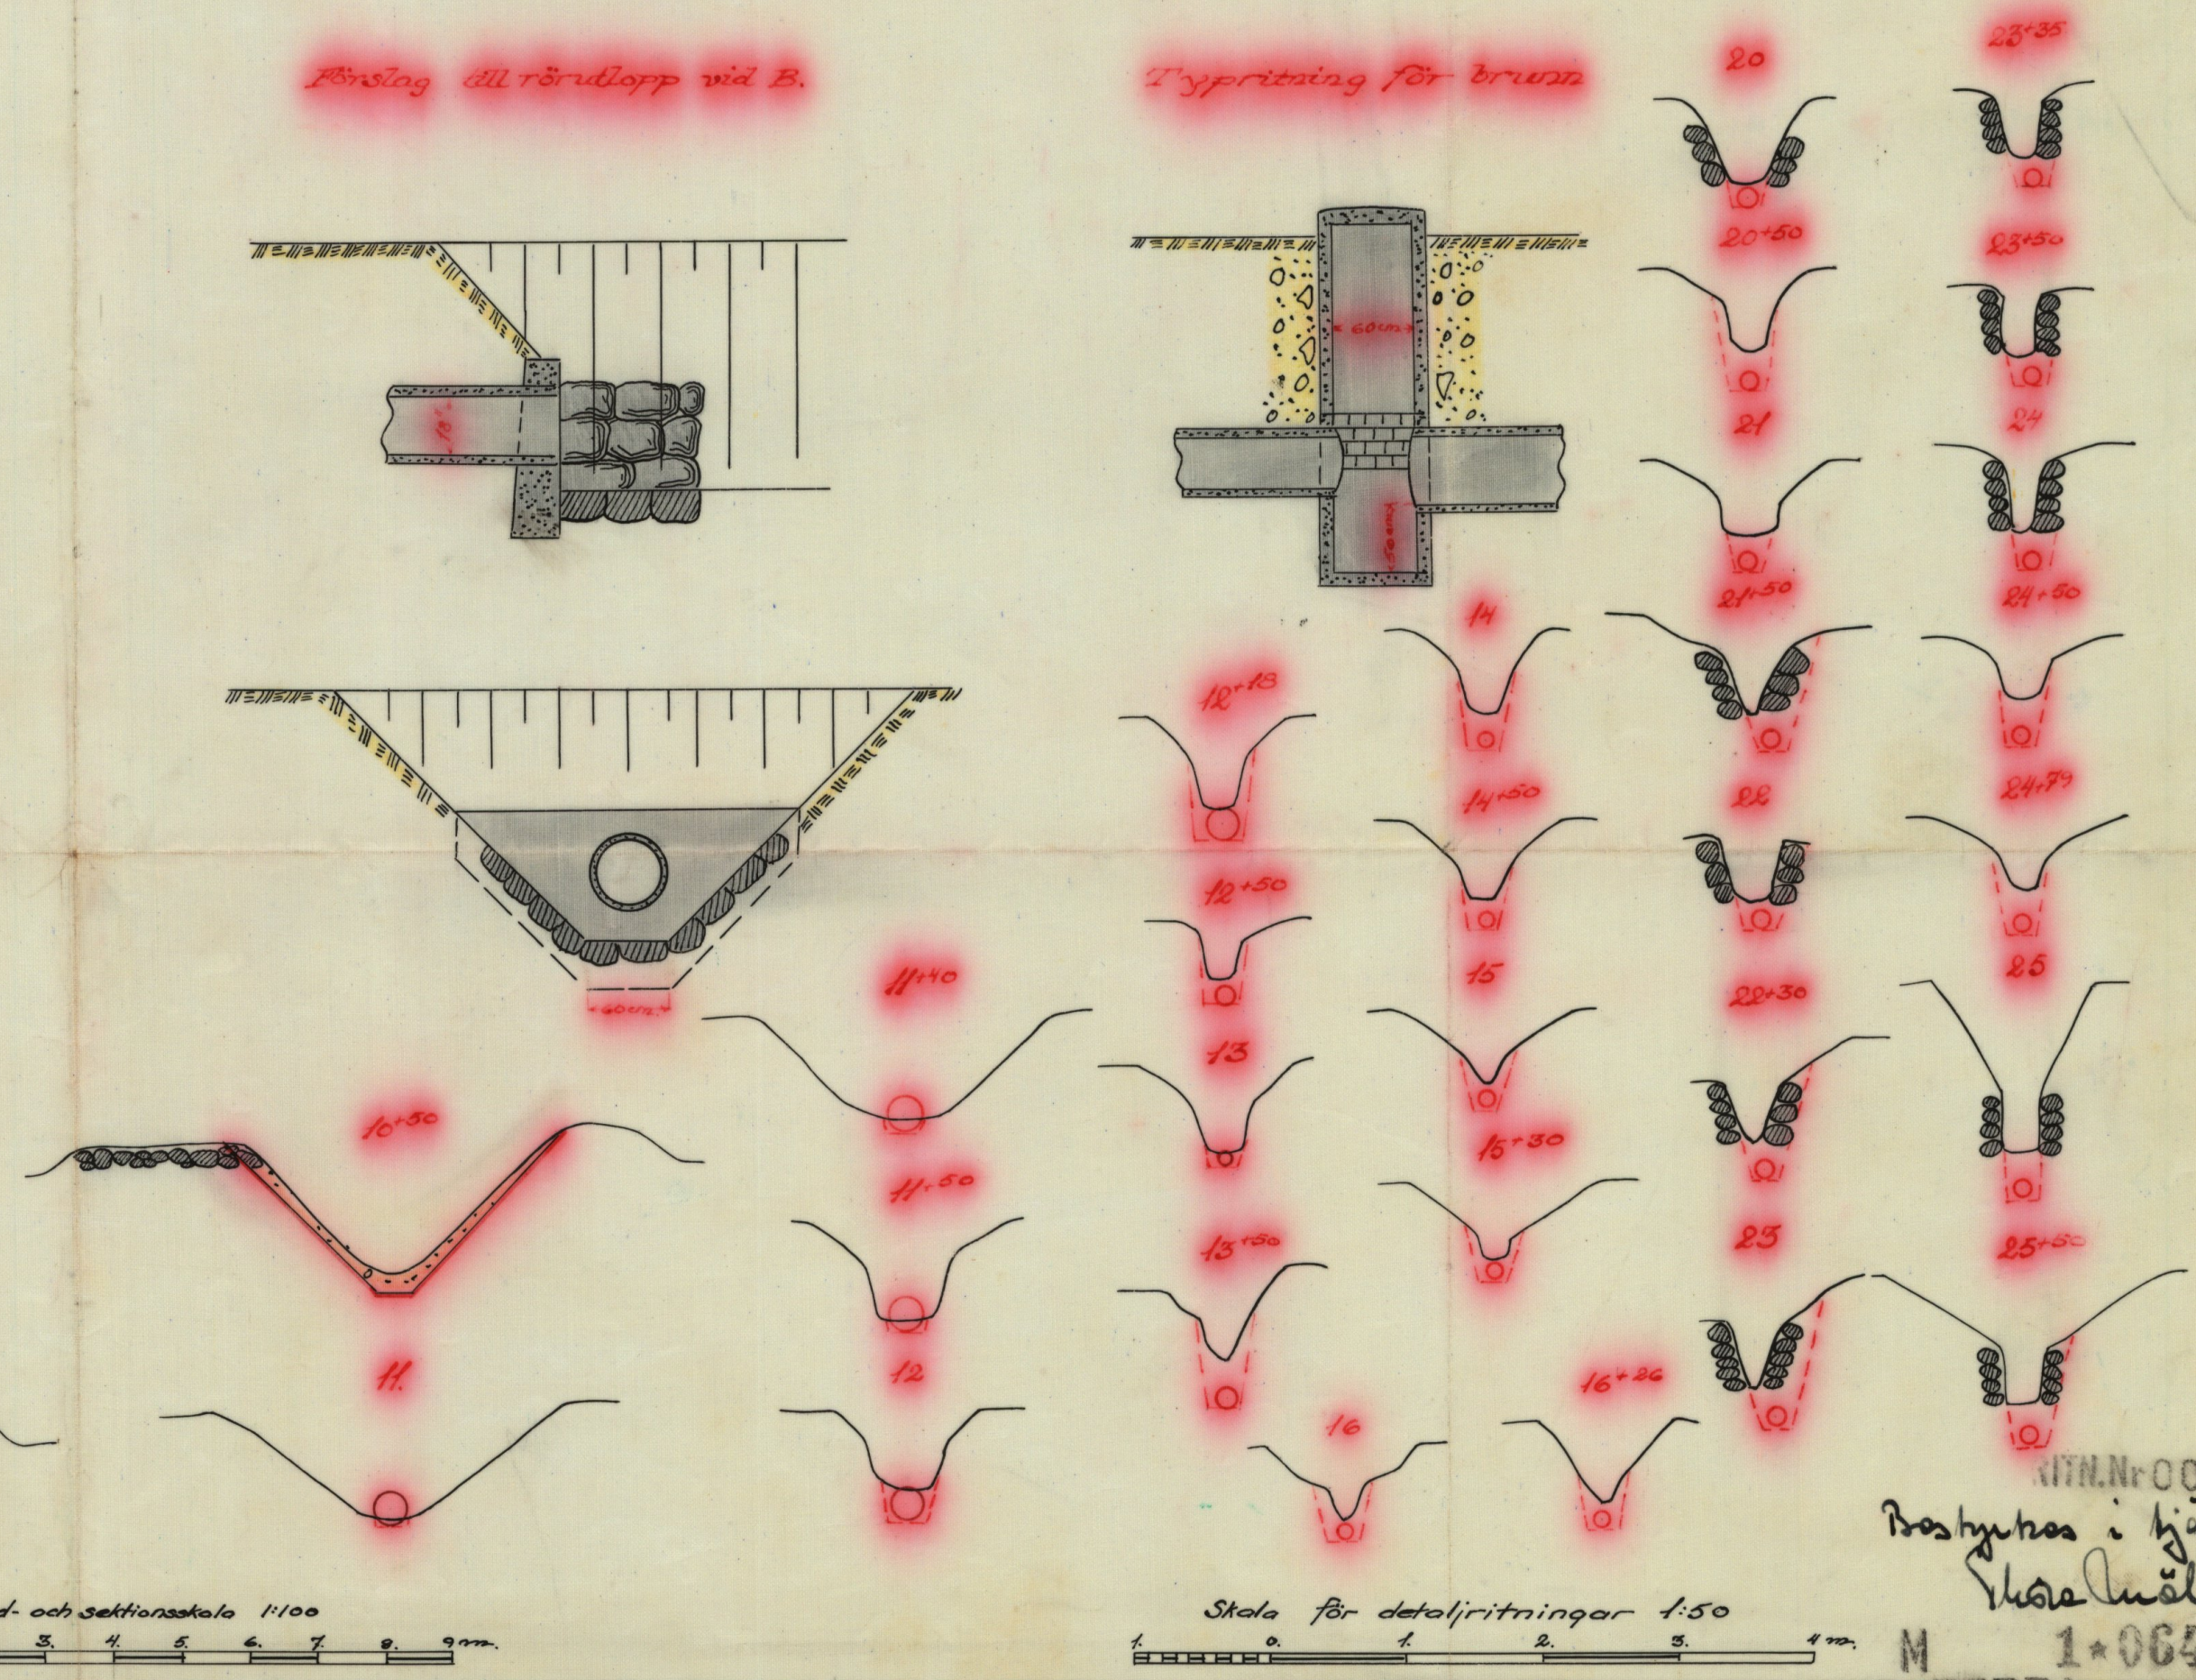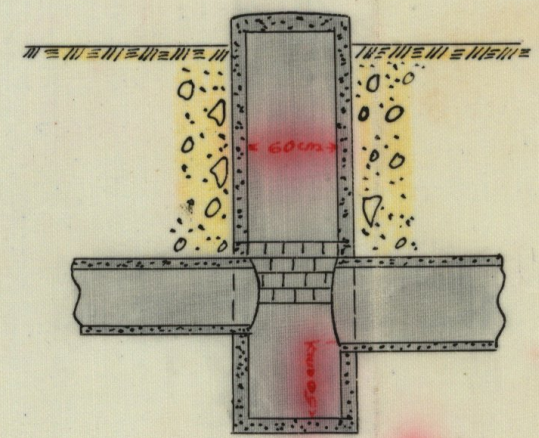

Bostyckas i tjänsten:


Thore Möller

1*0643

Nr 577 Malmshäus län

23750
DIARIE Nr
K. LANDBESITTELSTYRELSEN
23 DEC. 1940

M 1*0643

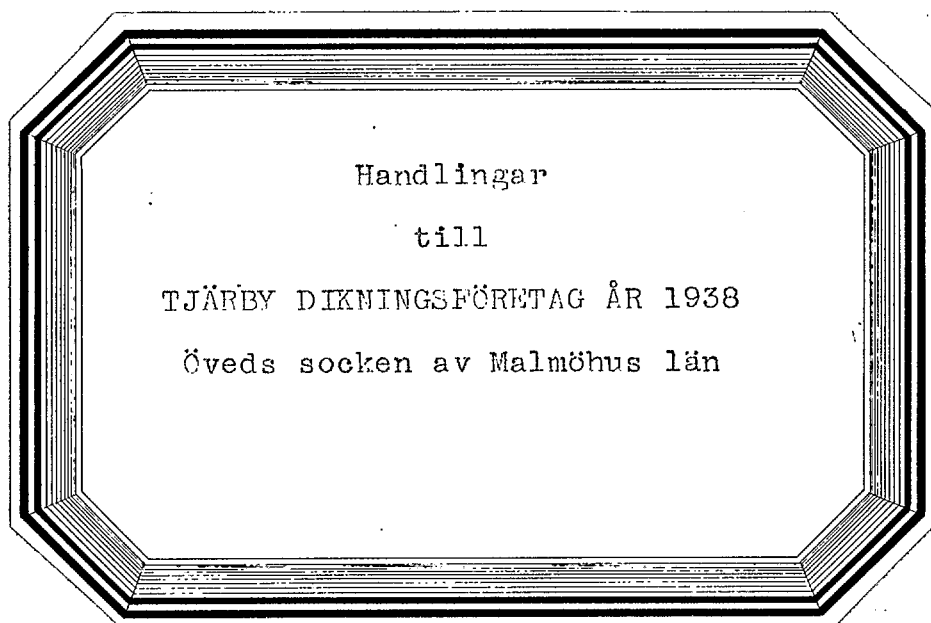

Auskunft

Senare Ringl. Lantbruksskolens
beslut denna dag fastställt sin
efterrättelse vid arbets utförande

Stockholm den 1 juli 1943.
På Ringl. Lantbruksskolens vägnar
Hjalmar Forsman.

Bestyrkes i tjänsten
Hörschöller.


Betänkande

till

TJÄRBY DIKNINGSFÖRETAG ÅR 1938

Öveds socken, Malmöhus län

Översiktskarta.

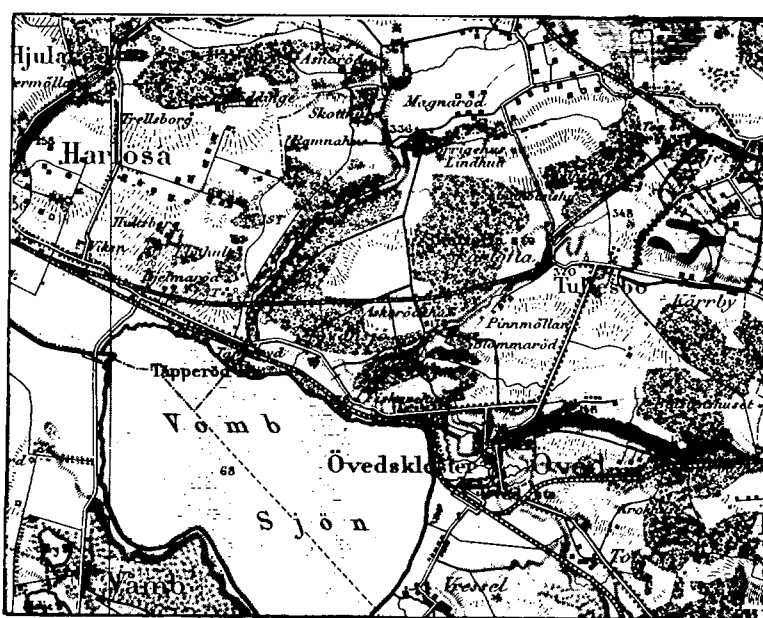

Skala 1:100000

B e t ä n k a n d e

avgivet i och för sökande av statsunder-

stöd till Tjärby dikningsföretag år 1938

i Öveds socken av Malmöhus län.

Företagets läge, beskaffenhet m.m.

De marker, om vilkas förbättrade avdikning fråga är, äro belägna omkring 4 km nordost Öveds kyrka och angivas i bifogade översiktskarta till sitt ungefärliga läge med röd färgläggning. Till följd av avloppens bristfälliga beskaffenhet är området i hög grad besvärat av högt grundvattenstånd och delvis även av översvämningar. Nu föreslagna åtgärder avse att bereda möjlighet till ändamålsenlig torrläggning genom täckdikning av alla i företaget ingående marker.

Föregående rättlig utredning.

På framställning av markägaren har undertecknad förordnats att handlägga syneförrättning rörande ifrågavarande företag. Denna förrättning avslutades den 23 november 1938. Så snart förrättningen vunnit laga kraft kommer bevis härom att tillställas Kungl. Lantbruksstyrelsen. Av synehandlingarna, som i avskrift åtfölja detta betänkande, framgår, hur kostnaderna skola fördelas på de särskilda fastigheterna.

Hydrografiska förhållanden.

För de särskilda avloppasträckornas nederbördsområden, beräknade vattenmängder, lutningsförhållanden m.m. och därav föranledda dimensioner samt för förslagets tekniska detaljer i övrigt redogöres i synehand synehandlingarna. På översiktskartan har totala nederbördsområdet inne-

slutits av en heldragen blå linje.

Företagets omfattning, båtnad, kostnad.

Genom de föreslagna arbetenas utförande beredes möjlighet till förbättrad torrläggning av 9,145 hektar åkermark. Vid syneförrättningen har värdet av den båtnad, som genom dikningen beredes angivna område, beräknats till 9.671:- kr och kostnaden för arbetenas utförande till 9.000:- kr. Här- till komma kostnaderna för syneförrättningen och detta betänkande m.m, sam- manlagt 360:41 kr, varför totalkostnaden uppgår till 9.360:41 kr, motsvarande 97 % av båtnaden.

Arbetstid.

I till synehandlingarna hörande utlåtande har tiden för arbetenas fullbordande bestämts till den 1 september 1940.

Bidrags- och lånebelopp.

I till Konungen ställd underdånig ansökan har ende delägaren an- hållit om såväl bidrag utan återbetalningskyldighet från statens avdik- ningsanslag som lån från statens avdikningslånefond till företagets genom- förande. Enligt de grunder, som för närvarande gälla för erhållande av stats- understöd till dylika företag, torde, då kostnaden uppgår till 97 % av båtna- den, statsbidrag kunna påräknas till ett belopp uppgående till 48,95 % av kostnaden, eller med i avrundat tal 4.580:- kr. Dessutom torde statslån kun- na erhållas till återstående del av kostnaden, eller med i likaledes avrun- dat tal 4.780:- kr.

Tillstyrkan av statsunderstöd.

I företaget ingående marker äro av god beskaffenhet och välbelägna i förhållande till fastigheternas åbyggnader. Då de öppna avloppens ersät-

tande med rörledningar dessutom ur brukningssynpunkt medför avsevärda fördelar, synes företaget för berörda brukningsdelars jordbruk medföra stora fördelar. På grund härav får jag tillstyrka bifall till den gjorda framställningen om statsunderstöd.

Bilagor m.m.

Till detta betänkande äro fogade:

- 1/ Översiktskarta.
- 2/ Kostnadssammandrag.
- 3/ Förteckning å fastigheter, till vilkas andelar i kostnaderna för företaget avdikningslån sökas.
- 4/ Räkningar / 2 st./
- 5/ Avskrift av synehandlingarna.
- 6/ Kopior av plan-, profil m.fl. ritningar.

Höör 18 januari 1939.

Thore Möller

Kostnadsammandrag.

Dikningsarbetet	9.000:- kr
Syreförrättningen	289:11 "
Betänkandet m.m.	<u>71:30 "</u>
	<u>Summa 9.360:41 kr.</u>

Höör 1 januari 1939.

Thore Möller

Vid arbetsplanens förställande har kostnaden
för förslaget beräknats till 9.360 kronor 41 öre.

Stockholm den 1 juli 1940.

På Angel Lantbruksskolens vägnar
Hjalmar Forsman

F ö r t e c k n i n g

Å fastigheter, till vilkas andelar i kostnaderna för företaget avdikningslån sökes.

Öveds socken.

Tjärby	¹ 1	1/8 mtl	} äg. Hans Otto Ramel, Övedskloster
"	¹ 8	1/8 "	
"	¹ 10	1/8 "	
"	¹ 12	3/16 "	

Höör i januari 1938.

Thore Möller.

Förestående avskrifter, sid. 1 - 5, likhet med originalet, bestyrkes

i tjänsten:

Thore Möller

Handlingar

till

TJÄRBY DIKNINGSFÖRETAG ÅR 1938

Öveds socken av Malmöhus län.

Protokoll, fört vid syneförrättning enligt vattenlagen angående förbättrad avdikning av marker tillhörande Tullesbo gård m.fl. under Övedsklosters gods i Öveds socken av Malmöhus län.

Onsdagen den 23 november 1938 kl. 10 fm. inställde sig under-

tecknad förrättningsman jämte skiftesgodemännen Jöns Persson i Brandstad och Axel Joel Andersson i Kärrstorp & Övedsklosters gods kontor för att påbörja förrättningen. Vid sammanträdet, som kungjorts i Öveds och Ö. Kärrstorps kyrkor den 6 november 1938 och i tidningen Skånska Dagbladet den 7 samma månad och vartill kända sakägare erhållit underrättelse, enligt förteckning, /Bil. C./, tillstädeskommo följande sakägare och ombud:

Sökande till förrättningen:

Överhovstallmästaren H. O. Ramel, Övedskloster, genom friherre Otto

Ramel, enligt fullmakt /Bil. D./

Övriga sakägare:

Agronomen Arvid Persson,

Tullesbo.

Lantbrukaren Svante Palm,

Tjärby nr 10.

" Nils Nilsson,

" " 10 och 12.

" Nils Svensson,

" gård,

" Nils Nilsson,

Bjärred nr 6.

" N.O. Andersson,

" " 6.

" Gunnar Persson,

" " 8.

Lantbrukaren Alfred Andersson,

Elestorp nr 2.

" Birger Nilsson,

" " 6, jämväl i egen-

skap av ordförande i styrelsen för företag avseende nygrävning

av floddiket genom och från Ågorna till nr 5 och 6 Tjärby i

Öveds socken.

§ 1.

Ansökningsen till förrättningen och länsstyrelsens med anledning

härav utfärdade förordnande upplästes och bilades handlingarna /Bil. A¹⁻³ /.

§ 2.

Framvisades nivåkarta över avdikningsområdet och profilritning

över de undersökta avloppen. I samband härmed redogjorde förrättnings-

mannen för preliminärt upprättat förslag.

§ 3.

Sökanden påyrkade företagets utförande i huvudsaklig överens-

stämmelse med förslaget.

§ 4.

Birger Nilssin ansåg lämpligt, att markägare eller brukare åla-

des att genom stämpel skydda det öppna avloppet från nedtrampning av be-

tande djur.

§ 5.

Synemännen meddelade utlåtande /Bil. H/.

§ 6.

Förrättningen förklarades avslutad.

§ 7.

Som intet vidare förekom, upplästes protokollet och sammanträdet avslutades.

Övedskloster den 23 november 1938.

Thore Möller.

Jöns Pehrsson.

And. J. Andersson.

Ek.D.litt:nr 33/258 År 1938.

Bil. A. ¹

Till

Länsstyrelsen i Malmöhus län.

Anhållas om förordnande för inom länet tjänstgörande lantbruksingenjör att handlägga syneförrättningsenligt vattenlagen angående förbättrad avdikning av marker tillhörande fastigheter under Övedsklosters gods i Öveds socken. Företaget torde komma att beröra:

Tullesbo gård

arr. Arvid Pehrsson.

Tjärby nr 1

" Svante Palm.

" " 5

" Nils Nilsson.

Tjärbygården

" N.H. Svensson.

Övedskloster den 21 maj 1938.

Hans Otto Ramel.

²
Bil. A.

Ek.D.litt:nr 33/258, 1938.

R E S O L U T I O N.

Översändes till lantbruksingenjören i Malmöhus län som förordnas att, därest laga hinder ej möter, i behörig ordning företaga den i inneliggande ansökan omförmälda förrättning; skolande bevis om detta förordnandes emottagande skyndsamt hit insändas.

Malmö i landskansliet den 25 maj 1938.

På länsstyrelsens vägnar:

H. J. Kjäll.

T. Kinnman.

³
Bil A.

Ek.D.litt:nr 33/258, 1938.

R E S O L U T I O N.

Översändes till extra lantbruksingenjören Th. Möller i H88r, som förordnas att, därest laga hinder ej möter, i behörig ordning företaga den i inneliggande ansökan omförmälda förrättningar; skolande bevis om detta förordnandes emottagande skyndsamt hit insändas.

Malmö i landskansliet den 8 augusti 1938.

F. Ramel.

Tl Kinnman.

Bil. B.K u n g ö r e l s e .

Sedan länsstyrelsen i Malmöhus län förordnat undertecknad att handlägga syneförrättningar enligt vattenlagen angående förbättrad avdikning av marker tillhörande dels Skartoftagården, Plnateringshus och Bellevue dels Tullesbo gård, Tjärby nr 1 och 5 samt Tjärbygården under Övedsklosters gods i Öveda socken, så har sammanträde utsatts att av synemännen hållas på Övedsklosters godskontor onsdagen den 23 november 1938 kl. 10 fm.

Sistnämnda företag kan komma att beröra jämväl fastigheter inom Bjärröd och Elestorp i Östra Kärrstorps socken.

Höör den 2 november 1938.

Thore Möller.

Statens e. lantbruksingenjör.

Uppläst i Ö. Kärrstorps kyrka den 6/11 1938, betygar:

Evert Lunneby.

p. l.

Införd i tidningen Skånska Dagbladet den 7 november 1938,

betygar:

Thore Möller.

Bil. C.F ö r t e c k n i n g

Över kungörelser, kallelser och underrättelser angående sammanträden vid syneförrättning enligt vattenlagen rörande förbättrad avdikning av marker tillhörande Tullesbo gård m.fl. i Öveda socken, Malmöhus län, ^{värmdade &} all

posten nedanskrivna dagar.

Den 2 november 1938 angående sammanträde på Övedsklosters gods kontor

den 23 samma månad.

Kungörelse till pastorsämbetet i Öved,	<u>Skartofta.</u>
" " " " Östra Kärrstorp,	<u>Bjärsjölagård.</u>
" " tidningen Skånska Dagbladet,	<u>Malmö.</u>
Kallelse till skiftesgodemannen August Nilsson, Alestad,	<u>Bjärsjölagård.</u>
" " nämndemannen Nils Nilsson, Ö. Kärrstorp,	"
Underrättelse till överhovstallmästare Hans Otto Ramel,	<u>Öved.</u>
" " friherre O. Ramel, Ekebäck,	"
" " agronomen Arvid Persson, Tullerbo,	<u>Skabtofta.</u>
" " lantbrukaren Svante Palm, Tjärby,	<u>Bjärsjölagård.</u>
" " " Nils Nilsson, "	"
" " " Nils Svensson, Tjärby gård,	"
" " " Anders Nilsson, Bjärröd nr 6,	"
" " " Nils Nilsson, " " 6,	"
" " " N.O. Andersson, " " 6,	"
" " " Anders Nilsson, " " 8,	"
" " " Gunnar Persson, " " 8,	"
" " " Alfred Andersson, Elestorp nr 2,	"
" " " Oskar Olsson, " " 6,	"
" " " Anders Månsson, " "	"
" " " Birger Nilsson, " " 6,	"

I tjänsten:

Thore Müller,

Avskrift.Bil. D.

F u l l m a k t

för Friherre Otto Ramel att vid sammanträde angående förbättrad avdikning av marker tillhörande dels Skartoftagården, Planteringshus och Bellevue, dels Tullesbo gård, Tjärby nr 1 och 5 samt Tjärbygården föra min talan och min rätt bevaka.

Övedskloster den 23.11.1938.

Hans Otto Ramel.

Egenhändig namnteckning bevittna:

Johnny Berglund.

E. G. Åberg.

Bestyrkes i tjänsten:

Thore Möller.

Socken, by och hemman	Registreringsnummer	Littera & kartan	Hemmanstal	Ägofiguresnummer	Delägares namn, hemvist m. m. samt ägobeskrivning
1	2	3	4	5	6
<u>Öreds socken</u> Tjärby	av 12'	Y	av 7/6		<u>H. O. Rammel, arv. N. Svensson</u> 1 åker, lermullla prä lea 2 avlopp 3 åker, lermullla prä lea Summa
-11-	av 12'	Y	av 7/6		<u>H. O. Rammel, arv. N. Nilsson</u> 4 åker, lermullla prä lea 5 avlopp 6 åker, lermullla prä lea 7 " " " " 8 " " " " 9 väg och avlopp 10 åker, lermullla prä lea 11 " " " " 12 " " " " Summa
-11-	1'	M	8		<u>H. O. Rammel, arv. Lovén & Palm</u> 13 åker, lermullla prä lea 14 " " " " 15 " " " " 16 " " " " 17 " " " " Transport

Areal								Nuvarande värde			Blivande värde			Förbättringsvärde		
Aker		Äng och odlingsmark		Annan duglig mark		Impediment och högl. mark		pr har	pr ägofigur		pr har	pr ägofigur		pr har	pr ägofigur	
Har	ar	Har	ar	Har	ar	Har	ar	Kr.	Kr.	öre	Kr.	Kr.	öre	Kr.	Kr.	öre
7	8	9		10				11	12		13	14		15	16	
0.85								1000	85	-	1800	153	-	800	68	-
						03.5		-			-			-		
49.0								1200	588	-	1800	882	-	600	294	-
57.5						03.5			673	-		1035	-		362	-
03.5								1000	35	-	1800	63	-	800	28	-
						01.5		-			-			-		
40.5								1800	324	-	800	729	-	1000	405	-
15.5								800	124	-	"	279	-	"	155	-
26.5								"	292	-	"	657	-	"	365	-
						23.5		-			-			-		
74.0								800	592	-	1800	1332	-	1000	746	-
30.5								"	244	-	"	549	-	"	305	-
09.5								1000	95	-	"	171	-	800	276	-
2 10.0						25.0			1706	-		3780	-		2074	-
01.5								1200	18	-	1800	27	-	600	9	-
12.0								800	96	-	"	216	-	1000	120	-
13.0								600	78	-	"	234	-	1200	156	-
33.0								"	198	-	"	594	-	"	396	-
16.0								800	128	-	"	288	-	1000	160	-
75.5									518	-		1359	-		841	-

Socken, by och hemman	Registernummer	Littera å kartan	Hemmanstal	Ägofigures nummer	Delägares namn, hemvist m. m. samt ägobeskrivning
1	2	3	4	5	6
Gjärby	8'	7	8	18	Transport avlopp
					Summa
					H. O. Rammel; are. A. Persson
				19	åker, lerrnylla på lera
				20	" " " "
				21	" " " "
				22	" " " "
				23	" " " "
				24	" " " "
				25	" " " "
"-	av 10'	V	av 8		Summa
					H. O. Rammel; are. A. Persson
				26	åker, lerrnylla på lera
				27	" " " "
"-	av 10'	V	av 8		Summa
					H. O. Rammel; are. Frank Palm
				28	åker, lerrnylla på lera
				29	" " " "
				30	avlopp
				31	väg
				32	åker, lerrnylla på lera
				33	" " " "
					Summa

Areal								Nuvarande värde			Blivande värde			Förbättringsvärde		
Aker		Äng och odlingsmark		Annan duglig mark		Impediment och högl. mark		pr har	pr ägofigur		pr har	pr ägofigur		pr har	pr ägofigur	
Har	ar	Har	ar	Har	ar	Har	ar	Kr.	Kr.	öre	Kr.	Kr.	öre	Kr.	Kr.	öre
7	8	9	10	11	12	13	14	15	16							
75.5						03.5			518	-		1359	-		841	-
75.5						03.5			518	-		1359	-		841	-
20.0								900	180	-	1800	360	-	900	180	-
60.0								500	300	-	"	1080	-	1300	780	-
61.0								"	305	-	"	1098	-	"	793	-
33.0								900	297	-	"	594	-	900	297	-
35.0								700	245	-	"	630	-	1100	385	-
81.0								600	486	-	"	1458	-	1200	972	-
51.5								"	309	-	"	927	-	"	618	-
341.5									2122	-		6147	-		4025	-
10.5								600	63	-	1800	189	-	1200	126	-
10.0								"	60	-	"	180	-	"	120	-
20.5									123	-		369	-		246	-
19.0								600	114	-	1800	342	-	1200	228	-
25.0								"	150	-	"	450	-	"	300	-
						06.0		-		-	-		-	-		
						01.0		-		-	-		-	-		
18.0								600	108	-	1800	324	-	1200	216	-
27.0								"	162	-	"	486	-	"	324	-
89.0						07.0			534	-		1602	-		1068	-

Socken, by och hemman	Registreringsnummer	Littera & kartan	Hemmanstal	Ägofiguresnummer	Delägares namn, hemvist m. m. samt ägobeskrivning
1	2	3	4	5	6
Tjärby	av 10'	V	av 8'		<u>H. O. Rarnel; av. Nils Nilsson</u>
				34	äker, lermylla prä-lua
				35	" " " "
				36	" " " "
				37	" " " "
				38	" " " "
				39	avolagge
					<u>Summa</u>
-1-	av 10'	av V	av 8'		<u>H. O. Rarnel; av. Nils Svensson</u>
				40	äker, lermylla prä-lua
					<u>Summa</u>
<u>Örveds socken</u>					<u>Sammandrag</u>
Tjärby	av 12'	Y	av $\frac{3}{16}$	1-3	H. O. Rarnel; av. Nils Svensson
-1-	av 12'	Y	av $\frac{3}{16}$	4-12	D:smu; " Nils Nilsson
-1-	1'	M	$\frac{1}{8}$	13-18	D:smu; " Frank Palm
-1-	8'	T	$\frac{1}{8}$	19-25	D:smu; " A. Persson
-11-	av 10'	V	av $\frac{1}{8}$	26-27	D:smu; " D:smu.
-11-	av 10'	V	av $\frac{1}{8}$	28-33	D:smu; " Frank Palm
-11-	av 10'	V	av $\frac{1}{8}$	34-39	D:smu; " Nils Nilsson
-11-	av 10'	V	av $\frac{1}{8}$	40	D:smu; " Nils Svensson
					<u>Summa</u>

Ördsaklöster

Socken, by och hemman	Registreringsnummer	Littera & kartan	Hemmanstal	Ägofiguresnummer	Delägares namn, hemvist m. m. samt ägobeskrivning
1	2	3	4	5	6
den 23 november 1938 Thore Måller. Johs Persson. Axel J. Andersson.					

Kostnadsförslag.

Bil. F.

Läge	Längd m.	Arbete, jordmån m. m.	Antal	å pris	Kostnad		Kostnad		Summa		
					Kr.	öre	Kr.	öre	Kr.	öre	
1	2	3	4	5	6		7		8		
<u>Huvudavloppet A - B - C - D - E.</u>											
<u>Sträckan A - B.</u>											
+74 +50 5 - 10	476	Schaktning av sandbl. lera ³ sten m	80	1,20			96	-	96	-	
		För oförutsedda fall, ar- betsledning m.m. tillägges							4	-	
	476				Summa				100	-	
<u>Sträckan B - C.</u>											
+50 +18 10 - 12	168	Schaktning av lera med grus o. sten 25 m ³ å 1,70 lm	168	0,50	84	-					
		Rör, inre diam 45 cm /18"/ lm	168	4,75	798	-					
		Läggning av rören och höljning "	168	0,75	126	-					
		Rörlöpp vid 10+50			40	-					
		Brunn vid 12+18			45	-			1093	-	
		För oförutsedda fall, ar- betsledning m.m. tillägges							107	-	
	168				Summa				1200	-	
<u>Sträckan C - D.</u>											
+18 +26 12 - 16	408	Schaktning av lera med grus o. sten 155 m ³ å 1,70 lm	408	0,60	244	80					
		Rör, inre diam 30 cm /12"/ lm	408	2,75	1122	-					
		Läggning av rören och höljning lm	408	0,45	183	60					
		Brunnar, inre diam 60 cm, vid 13+11, 14+28, 15+34 o. 16+26 st	3	45:-	135	-			1685	40	
		För oförutsedda fall, ar- betsledning m.m. tillägges							114	60	
	408				Summa				1800	-	

Läge	Längd m.	Arbete, jordmån m. m.	Antal	å pris	Kostnad		Kostnad		Summa	
					Kr.	öre	Kr.	öre	Kr.	öre
1	2	3	4	5	6	7	7	8	8	
<u>Sträckan D - E.</u>										
+26 +50 16 - 17	124	Schaktning av lera med grus o. sten 1m	124	0,85	105	40				
		Rör, inre diam 12,5 cm, /5"/	124	1,15	142	60				
		Läggning av rören och höljning	124	0,25	31	-				
		Brunn, vid 17+50			45	-	324	-		
+50 +00 17 - 19	150	Schaktning av lera med grus o. sten	150	0,85	127	50				
		Rör, inre diam 10 cm /4"/	150	1,00	150	-				
		Läggning av rören och höljning	150	0,25	37	50				
		Brunn, vid 19+00			45	-	360	-	684	-
		För oförutsedda fall, ar- betsledning m.m. tillägges							66	-
	274				Summa				750	-
<u>Sträckan C - F.</u>										
+00 +20 20 - 25	520	Schaktning av lera med grus o. sten 360 m ³ å 1,60 1m	520	1,10	572	-				
		Rör, inre diam 30 cm /12"/ 1m	520	2,75	1430	-				
		Läggning av rören och höljning	520	0,45	234	-				
		Brunnar, inre diam 60 cm, vid 21+48, 24+1 o. 25+20 st	3	45:-	135		2371	-	2371	-
		För oförutsedda fall, ar- betsledning m.m. tillägges							229	-
	520				Summa				2600	-
<u>Sträckan F - G.</u>										
+20 +85 25 - 27	265	Schaktning av lera med grus o. sten 1m	265	1,80	477	-				
		Rör, inre diam 30 cm /12"/ 1m	265	2,75	728	75				
		Läggning av rören och höljning	265	0,45	119	25				
		Brunnar, inre diam 60 cm, vid 26+4, 27+29 o. 27+85 st	3	45:-	135	-	1460	-		
	265	Transport					1460	-		

L ä g e	Längd m.	Arbete, jordmån m. m.	Antal	à pris	Kostnad		Kostnad		S u m m a	
					Kr.	öre	Kr.	öre	Kr.	öre
1	2	3	4	5	6		7		8	
+85 +17 27 -30	265	Transport					1460	-		
	232	Schaktning av lera med grus o. sten 1m	232	1,20	278	40				
		Rör,inre diam 20 cm /8"/"	232	1,75	406	-				
		Läggning av rören och höljning "	232	0,30	69	60				
		Brunn,inre diam 60 cm, vid 29+00 o. 30+17 st	2	45:-	90	-	844	-	2304	-
		För öförrutsedda fall,ar- betsledning m.m. tillägges							246	-
	497				Summa				2550	-
<u>S a m m a n d r a g.</u>										
+74 +50 5 - 10	476	Huvudavloppet A - B			100	-				
+50 +18 10 - 12	168	" B - C			1200	-				
+18 +26 12 - 16	408	" C - D			1800	-				
+26 +00 16 - 19	274	" D - E			750	-	3850	-		
+00 +20 20 - 25	520	Sidodiket C - F			2600	-				
+20 +17 25 - 30	497	" F - G			2550	-	5150	-	9000	-
	2343				Summa				9000	-
Övedskloster den 23 november 1938.										
Thore Möller.										

Kostnads fördelnings längd.

Socken och hemman	Registrationsnummer	Rittema	Hästar	Ägare	sök. eller icke sök.	Markens			
						nuvarande		blivande	
						värde		värde	
1.	2.	3.	4.	5.	6.	Kr.	ö.	Kr.	ö.
<u>Örveds socken</u>									
Tjärby	av 12'	Y	av 7 $\frac{3}{4}$	H. O. Rarnel; dr. N. Lousson	sök.	673	-	1035	-
-"-	av 12'	Y	av 7 $\frac{3}{4}$	D:sme; " Nils Nilsson	"	1706	-	3780	-
-"-	1'	M	$\frac{1}{8}$	D:sme; " Frank Palm	"	518	-	1359	-
-"-	8'	T	$\frac{1}{8}$	D:sme; " A. Persson	"	2122	-	6147	-
-"-	av 10'	V	av 8'	D:sme; " D:sme	"	123	-	369	-
-"-	av 10'	V	av 8'	D:sme; " Frank Palm	"	534	-	1602	-
-"-	av 10'	V	av 8'	D:sme; " Nils Nilsson	"	964	-	1944	-
-"-	av 10'	V	av 8'	D:sme; " Nils Lousson	"	150	-	225	-
-"-				Summa		6790	-	16461	-

Andelning I Sträckorna, A-B, B-C, C-D, D-E			Andelning II Sträckorna C-F o. F-G.			Summa andel i		
Ägofig.	Båtnad	Beräknad Kostnad	Ägofig.	Båtnad	Beräknad Kostnad	Beräknad Kostnad	Företaget i procent	Förbruk- nings Kostnad
Nr o	Kr. ö	Kr. ö	Nr.	Kr. ö	Kr. ö	Kr. ö	%	Kr. ö
9	10.	11.	12	13	14.	15	16	17
1-3	362 -	320 10				320 10	3.557	10 28
4-6	433 -	382 88	7-12	1641 -	1589 46	1972 34	21.915	63 36
			13-18	841 -	814 59	814 59	9.051	26 17
24-25	1590 -	1405 95	19-23	2435 -	2358 52	3764 47	41.827	120 92
26-27	346 -	217 52				217 52	2.417	6 79
28-33	1068 -	944 37				944 37	10.493	30 34
34-37	580 -	512 86	38-39	400 -	387 43	900 29	10.003	28 92
40	75 -	66 32				66 32	0.737	2 13
	4354 -	3850 -		5317 -	5150 -	9000 -	100.000	289 11

Öredskloster den 23 nov. 1938.

Thore Møller.

Jens Persson.

And J. Andersson.

U t l å t a n d e

avgivet vid syneförrättning enligt vattenlagen angående förbättrad avdikning av marker tillhörande Tjärby nr 1,8,10 och 12 i Öveds socken av Malmöhus län.

Mom.1. Företagets omfattning och ändamål.

I företaget ingående vattenbesvärade marker finnas upptagna å den vid förrättningen genom nymätning åstadkomna nivåkartan och beskrivning över dem återfinnes i ägobeskrivningen /Bil. E./.

Till följd av under förrättningen framkomna yrkanden kommer företaget att omfatta utförandet av de avloppssträckor, som å hithörande ritningar betecknas A - B - C - D - E och C - F - G. Sträckan A - B, som ingår i ett tidigare företag avseende "nygrävning av floddiket genom och från ägorna till nr 5 och 6 Tjärby i Öveds socken", vartill förslag upprättats vid av dåvarande lantbruksingenjören Otto Nilsson handlagd, år 1894 avslutad laga syneförrättning, skall endast upprensas och där efter bibehållas öppen. Övriga sträckor skola igenläggas med rör. På nivåkartan är det öppna avloppet utmärkt medelst dubbla röda linjer och rörledningarna medelst enkla röda linjer, på vilka dagvattenbrunnarna markerats såsom röda ringar.

Företaget ligger inom Kävlingeåns nederbördsområde nr 92.

Mom.2. Företagets beskaffenhet.

Synemännen anse företaget vara av så ringa omfattning, att det samma bör hänföras till dikning enligt 7 kap. 1 § vattenlagen.

Mom.3. Laga hinder, allmänna och enskilda intressen.

För handläggning av förrättningen, som grundar sig på länsstyrelsens förordnande den 8 augusti 1938, eller för företagets utförande i den omfattning, som ovan angivits, har något laga hinder ej anmälts eller kunnat utrönas. Några allmänna eller enskilda intressen synas ej av företaget komma att förnärmas.

Mom.4. Fixpunkter.

På plan- och profilritningarna angivna höjdlägen hänföra sig till ett antaget jämförelseplan, som bestämmes genom följande fixpunkter:

- Fixp. I. Höjdläge=+5,69 m. O-format märke inhugget i sten i rågång 40 m söder om 5+74.
- Fix. II. Höjdläge=+6,67 m. O-format märke inhugget i sten omedelbart öster om rågång, 10 m söder om 11+39.
- Fixp. III. Höjdläge=+11,82 m. O-format märke inhugget i sten i rågång 40 m norr om 16+26.
- Fixp. IV. Höjdläge=+11,68 m. O-format märke inhugget i sten i rågång 10 m norr om 27+85.

Fixpunkterna, som äro läsligen skyddade, få ej rubbas, förstöras eller övertäckas förrän de blivit av lantbruksingenjör ersatta med nya.

Mom.5. Avloppens dimensioner.

Nederbördsområdena utgöras till övervägande del av odlade fält och hava med ledning av ekonomiska kartverkets karta på marken noga uppgåtts. Med hänsyn till områdenas topografiska beskaffenhet och nederbörds-
mängden i trakten hava ledningarna dimensionerats så att de förmå utan

uppdämning avbörda en vattenmängd av 1,0 lit/sek/har. Av efterföljande tabell framgår i detalj de särskilda avloppssträckornas nederbördsområden, beräknade vattenmängder, lutningar och avbördningsförmåga.

Avlopps- sträcka	Nederb. område	Vatten- mängd	Lutning	Dimension	Avbördn. förmåga
B - C	125	125	3,57:1000	45,0 /18/	155
+11 - 13	58	58	12,9:1000	30,0 /12/	97
- D	53	53	7,3:1000	30,0 /12/	73
+50 - 17	5,0	5,0	15,3:1000	12,5 /5/	9,0
- E	4,2	4,2	22,0:1000	10,0 /4/	5,8

C - F	50	50	6,9:1000	30,0 /12/	70
+85 - 27	30	30	1,5:1000	30,0 /12/	33
+ G	10	10	2,15:1000	20,0 /8/	12,4

Nederbördsområdet för det öppna avloppet A - B överstiger icke 250 hektar, varför till avrinning kommande vattenmängder ej äro av betydelse att föranleda särskild beräkning av dimensionerna. För detta avlopp har bottenlinjen utlagts med en lutning av 0,42:1000, bottenbredden har bestämts till 0,6 och sidolutningen till 1:1,0.

Bottenlägen i brytpunkterna, lutningar samt dimensioner finnas angivna å de öfver avloppen upprättade profilritningarna. Det öppna avloppets form har åskådliggjorts medelst sektionsritningar.

Mom.6. Ersättningar.

Det obetydliga intrång, som förorsakas vid upprensningen av det öppna diket och vid rörledningarnas utförande, har ansetts kunna tålas utan

ersättning. Skulle arbetet helt eller delvis komma att bedrivas vid tid, då gröda skadas, skall dock härför skälig ersättning utgivas.

Mom. 7. Båtnad och kostnadsfördelning.

Båtnaden för i företaget ingående marker har uppskattats i den ordning, varom stadgas i 10 kap. 60 § vattenlagen, ock med tillämpning av de grunder, som angivas i 7 kap. 22 § samma lag. Resultatet av uppskattningen har införts i värderingslängden /Bil. E./, i vilken såväl markens nuvarande och blivande värde som värdet av båtnaden finnes uträknat. All genom företags utförande uppkommande båtnad utgöres av jordförbättring.

Verkställd utredning har givit till resultat, att marken inom samfälligheten bör hänföras till två avdelningar på sätt närmare framgår av kostnadsfördelningslängden /Bil. G./. I denna längd har varje fastighets andel i kostnaderna angivits såväl i kronor efter det upprättade kostnadsförslaget som i procenttal.

Mom. 8. Företagets utförande.

I fråga om företagets utförande bestämmes:

- 1/ Företaget skall utföras i överensstämmelse med de upprättade förslagsritningarna.
- 2/ Jord och sten, som uppschaktas ur det öppna avloppet, må läggas vid sidan av detta, dock icke närmare kanten än 1,0 m och ej i brantare inre lutning än avloppets egen sidolutning.
- 3/ I upplagda jordsträngar skola öppningar med bottenbredd 0,3 m och sidolutning 1:1,0 anordnas vid svackor i marken, tillstötande diken samt i övrigt på minst var 40:de meter, på det dagvattnet må fritt kunna av-

rinna.

4/ Till Äventyrs inträffande ras skola oförtövat avhjälpas och erforderliga förstärkningsåtgärder vidtagas.

5/ Rör av betong till ledningar skola vara av så god kvalitet, att desamma i vått tillstånd tåla en jämnt fördelad tryckbelastning av

för 4" - 8" rör	10 kg
" 12" "	13 "
" 18" "	19 "

per centimeter av rörets längd vid anbringande av tryck lämnas den översta och understa generatrisen av ett horisontalt anbragt rör samt tillverkade av grus fritt från föroreningar och av lämplig sammansättning fria från gjutfel, homogena i godset och så täta att efter ett dygn vattenytan i ett fyllt rör ej sjunker mer än 1 m/m per timme.

6/ Till klenare ledningar må även användas prima tegelrör.

7/ Rörläggningen skall utföras med särskild omsorg och arbetet kontrolleras innan rören höljas.

8/ Under arbetet får vatten icke uppdämmas eller påsläppas så att skada sker.

9/ Arbetet bör utlämnas på entreprenad åt en eller flera därtill lämpliga personer på de villkor, som befinnas mest ändamålsenliga och betryggande.

10/ Avsyrning jämlikt 13 kap. 1 § vattenlagen skall efter anmälan göras av lantbruksingenjör.

Mom. 9. Framtida underhållet.

I företaget ingående avlopp skola omsorgsfullt underhållas genom

regelbundna rensningar. Brunnarna böra rensas från slam så ofta att avlagringarna stiga högst 3 å 4 dm över brunnens botten. Rensnings- och underhållsarbetena böra utföras på tider, då arbetet åstadkommer så ringa skada som möjligt. Av rensningsjord förorsakat intrång skall tälas utan ersättning.

Den öppna sträckan A - B skall efter avsynandet övertagas till underhåll av det företag, som tidigare underhållit densamma. Kostnaden för underhåll av övriga sträckor fördelas efter samma andelstal, som gälla vid arbetets första utförande.

Uppdämning eller annan åtgärd, som hindrar vattnets fria lopp, må på inga villkor tillåtas eller tälas.

Kostnadsför rensnings- eller underhållsåtgärd, som föranletts av enskild persons åverkan eller försummelse må uttagas av denne. Djurägarna böra genom stängsel eller på annat sätt skydda det öppna avloppet för nedtrampning av betande djur. Av betesdjur förorsakat skada skall omedelbart botas av djurägaren.

Grenledningar få ej inkopplas i företagets ledningar utan endast i befintliga eller för ändamålet särskilt anordnade brunnar.

Mom.10. Företagets namn.

Företaget skall benämnas "Tjärby dikningsföretag år 1938".

Mom.11. Besvärshänvisning.

Talan mot åtgärd eller beslut vid förrättningen eller mot detta utlåtande föres vid Söderbygdens Vattendomstol, adr. S t o c k h o l m, till vilken besvärerna för att komma under prövning skola vara ingivna inom

sextio dagar från nedanskrivna dag.

I besvären, som skola ingivas i tre exemplar, skola fullständigt upptagas klagandens alla påståenden och skälen därtill; och skola vid besvären fogas de handlingar klaganden vill åberopa till stöd för ändringsökandet.

Mom. 12. Verkställighet.

Då i denna sak underställning till vattendomstol icke skall ske, kommer detta utlåtande att gå i verkställighet i den ordning, som för laga kraft ägande dom är stadgat, för såvitt icke inom den i mom. 13 här ovan angivna tid besvär över förrättningen anföras och på grund härav ändring i detta utlåtande kommer till stånd.

Övedskloster den 23 november 1938.

Thore Müller.

Förestående avskrifter, sid 1 - 28, likhet med originalet, bestyrkes i tjänsten:

Thore Müller

gr.

147

244
70

Kungl. Lantbruksstyrelsen
K. Lantbruksstyrelsen
den 30/12 1940
utskickas 9/1 1941.

DIARIE Nr 23750
K. LANTBRUKSSTYRELSEN
23 DEC. 1940

M 1-0643

KONTRAKT.

Sedan Kungl. Lantbruksstyrelsen den 1 juli 1940 för
Tjärby dikningsföretag år 1938 i Öveds socken av
MALMÖHUS LÄN

H. K. Carl.
L. L.

under föreskrift att vid sådana betongarbeten, som kunna ifrågakomma vid företaget, material av inhemsk tillverkning bör användas, då icke särskilda omständigheter till annat föranleda, beviljat dels ett **statsbidrag** utan återbetalningsskyldighet av fyratusen-femhundraåttio (4.580) kronor att utgå från **statens avdikningsanslag** och dels ett **lån** av fyratusensjuhundraåttio (4.780)

kronor att utgå från **statens avdikningslånefond** ävensom fastställt en av statens e.lantbruksingenjör Th. Möller vid syneförrättning år 1938 upprättad arbetsplan med därtill hörande kostnadsförslag, ha ^{nu} undertecknad, ~~som av vederbörande intressenter utsetts till styrelse~~ ~~förtroende-~~ ~~man~~ för företaget, *enam intressent i företaget* med

Kungl. Lantbruksstyrelsen avslutat följande kontrakt, varigenom jag ~~för egen del samt å~~ ~~vederbörande intressenters i företaget vägnar~~ åtag^{er} och förbind^{er} mig

- 1:o) att utföra företaget i noggrann överensstämmelse med den fastställda arbetsplanen med de eventuella ändringar däri, varom vederbörande myndighet må efter framställning besluta,
att fullborda arbetet till den 1 september 1941,
att vid företagets utförande iakttaga de föreskrifter, som av Kungl. Maj:t eller Lantbruksstyrelsen må hava meddelats,
att bestrida vad utöver beviljade statsmedel kan erfordras för företagets fullbordande,
att gälda vederbörande förrättningsman tillkommande gottgörelse enligt taxa även i fråga om av Lantbruksstyrelsen beordrad avsyning av företaget,

att, när sådant av Lantbruksstyrelsen påfordras, förete behörigen verifierade räkenskaper över de med företaget förenade utgifterna ävensom att, därest det skulle visa sig, att torrläggningskostnad, varför statsmedel beviljats, beräknats till högre belopp än den verkliga kostnaden, efter föreskrift av Lantbruksstyrelsen vidkännas motsvarande minskning av statsbidraget och lånet,

att efter anmodan av Riksdagens revisorer till dessa avgiva en detaljerad och, såvitt möjligt, av verifikationer bestyrkt redogörelse för hur statsmedlen blivt använda eller, därest räkenskaper förts, varav fullständiga upplysningar om statsmedlens användning kunna inhämtas, bereda revisorerna tillfälle att taga del av räkenskaperna med tillhörande verifikationer, protokoll och andra handlingar,

att underhålla det utförda arbetet intill dess sådan underhållsskyldighet kan varda andra i laga ordning ålagd eller vederbörande från underhållsskyldigheten befriats, samt

att vid arbetets utförande ävensom i fråga om underhållsskyldighetens fullgörande underkasta ^{oss} mig Lantbruksstyrelsens inseende och kontroll;

2:o) att för tjänsteman, som av Lantbruksstyrelsen eller Väg- och Vattenbyggnadsstyrelsen förordnas att verkställa besiktning eller avsyning av arbetet eller inspektion av underhållsarbetet, tillhandahålla den för företaget fastställda arbetsplanen med därtill hörande handlingar och ritningar;

3:o) att i händelse avvikelse utan därtill i vederbörlig ordning erhållet tillstånd skett från den fastställda arbetsplanen, eller arbetet icke blivit fullbordat inom därför bestämd tid och Lantbruksstyrelsen ej heller meddelat anstånd med dess utförande, eller Kungl. Statskontoret skulle finna den säkerhet, som blivit ställd för till Statskontoret avgiven skuldförbindelse angående lånets återbetalning icke vidare nöjaktig, och ny säkerhet, som av Statskontoret godkännes, icke varder inom bestämd tid avlämnad, eller den bestämda annuiteten icke varder i behörig tid erlagd, låta det ankomma på Lantbruksstyrelsen att inställa all vidare utbetalning av statsmedlen samt att återfordra vad därav uppburits, beträffande lånet dock endast därest icke beslut om detsammas återbetalning och fördelning blivit meddelat, att inom viss angiven tid på en gång eller efter hand inbetalas, bidragsmedlen till Lantbruksstyrelsen och lånemedlen till Statskontoret, ävensom att å sålunda lyftade och återburna medel erlagga fem procent årlig ränta från lyftningsdagen till dess återbetalning sker;

4:o) att ifråga om tid för lyftande av statsmedlen i mån av arbetets fortgång låta gälla vad Lantbruksstyrelsen därutinnan bestämmer, och skall någon del av statsbidraget och lånet inestå i Lantbruksstyrelsen intill dess arbetet blivit vederbörligen avsynat och av Lantbruksstyrelsen godkänt;

5:o) att vid avslutandet av detta kontrakt för förvaring i Lantbruksstyrelsens arkiv till Styrelsen överlämna ett exemplar av till ärendet hörande förslag och utredning, ävensom att, innan sista delen av statsmedlen lyftes, till Lantbruksstyrelsen överlämna fullständig beskrivning jämte ritning över sådan avvikelse från den fastställda planen, vartill vederbörligt tillstånd må hava meddelats;

6:o) att bestrida eller gottgöra alla kostnader av vad beskaffenhet de vara må, som i följd av erhållna statsbidrag och lån föranledas för Lantbruksstyrelsen eller Statskontoret;

7:o) att för fullgörande av detta kontrakt ävensom, därest mot kontraktet brytes, för återbäring av lyftade statsmedel jämte därå upplupen ränta, ställa sådan säkerhet, som av Lantbruksstyrelsen godkännes;

8:o) att till Statskontoret avgiva med behörig borgen eller annan säkerhet försedd skuldförbindelse angående lånets återbetalning; samt

9:o) att fullgöra de övriga åtaganden, som enligt gällande författningar i ämnet åligga mottagare av ifrågavarande statsmedel.

Härav äro två lika lydande exemplar upprättade, av vilka vardera kontrahenten tagit ett.

Överkl. v. R. den *24 Juli* 19*40*.
Nils O. Rasmussen

Att

Nils O. Rasmussen

i bägges vår närvaro egenhändigt undertecknat förestående kontrakt, intyga:

Rasmussen
Adress *Sjöströmsvägen*

Åberg
Adress *Öred*

Kungl. Lantbruksstyrelsen antager detta kontrakt.

Stockholm den 13 januari 1941.

På Kungl. Lantbruksstyrelsens vägnar

[Signature]

Vederbörandes uppmärksamhet fästes å bestämmelserna i 13 kap. 17 § vattenlagen, vari stadgas, att, därest det framtida underhållet försummas, Konungens Befallningshavande eller annan myndighet Konungen bestämmer äger själv bota bristen på den försumliges bekostnad.

godk. $\frac{13}{6}$ 1941

244
40

Tu

DIARIE Nr 9837
K. LANTBRUKSSTYRELSEN
7 JUN. 1941

RAPPORT

Över verkställd avsyning av torrlägningsföretag enligt rekvisition av vederbörande styrelse.

Företagets namn: "Tjärby dikningsföretag år 1938"

i Öveds socken, Malmöhus län.

Planen fastställd den 1 juli 1940.

Ändring däri medgiven av Kungl. Lantbruksstyrelsen den

Statsbidrag från statens avdikningsanslag 4580,- kr

Lån från statens avdikningslånefond 4780,- kr

Kontrakt om arbetets utförande antaget den 13 januari 1941.

Fastställd arbetstid till den 1 september 1941.

Ensam intressent: Friherre Hans Otto Ramel,

Övedskloster per Öved.

Avsyningen verkställdes av undertecknad den 27 maj 1941. Företaget befanns därvid vara i sin helhet utfört i överensstämmelse med den fastställda arbetsplanen och tillstyrkes till godkännande.

Kostnaderna hava belöpt till ett belopp, som med c:a 300 kr överstiger de kostnader, 9360,41 kr, som beräknats, då statsunderstöd beviljades.

Malmö den 30 maj 1941.

C. H. Malm

Statens lantbruksingeniör.

1941 den 13 jan.

Uppgift jämlikt stadgandet i 1 §, 1 stycket, av lag om kronans förvänsrätt för avdikningslån den 14 juni 1939 (nr 164).

Företagets namn: Tjärby dikningsföretag år 1938 i Öveds socken av Malmöhus län.

Lån 4.780 kronor från statens avdikningslånefond enligt Kungl. Lantbruksstyrelsens beslut den 1 juli 1940.

Lånet har beviljats för nedanstående, i utredningen angående detsamma upptagna fastigheter.

Socken, by och hemman	Mantal	Register- nummer	Ägare
<u>Öveds socken.</u>			
Tjärby	1/8	1	Hans Otto Ranel
"	1/8	8	Densamma
"	1/8	10	Densamma
"	5/16	18	Densamma

Stockholm den 13 januari 1941.

På Kungl. Lantbruksstyrelsens vägnar

Albert Smith



Tjärby dikningsföretag år 1938.

1/2 40

Malmöhus län.

F ö r t e c k n i n g

å fastigheter, till vilkas andelar i kostnaderna för företaget avdiknings-
lån sökes.

Öveds socken.

Tjärby	1 ¹	1/8 mtl	} äg. Hans Otto Ramel, Övedskloster
"	8 ¹	1/8 "	
"	10 ¹	1/8 "	
"	12 ¹	3/16 "	

Höön 1 januari 1939.

Hans Otto Ramel

I n t y g

angående utfört arbete vid dikningsföretag.

Företagets namn : Tjärby dikningsföretag år 1938.

Planen fastställd den 1 juli 1940.

Statsbidrag : 4.580:- kr

Statslån : 4.780:- "

Kontrakt ännu ej antaget.

Fastställd arbetstid till 1 september 1941.

Ensam intressent : Friherre Hans Otto Ramel, Övedskloster, Öved.

Enligt av förste assistenten Monkell lämnad uppgift hava samtliga betongrör till ledningar levererats å arbetsplatsen och av honom provats samt befunnits uppfylla i synemännens utlåtande föreskrivna fordringar.

Värdet av rören uppgår enligt vid syneförrättningen upprättat kostnadsförslag till	4.777:35 kr
Härtill komma förrättningskostnader	<u>360:41 "</u>

Summa	<u>5.137:76 kr</u>
motsvarande 55 % av den beräknade kostnaden	9.360:41 kr.

Karlskrona den 21 december 1940.

Thore Möller