

DIARIE Nr 4778
K. LANTBRUKSSTYRELSEN
6 Mars 1940

Kopia

Genom Kungl. Lantbruksstyrelsens
beslut denna dag fastställt till efter-
rättelse vid arbetets utförande.

Stockholm den 11 januari 1940.
På Kungl. Lantbruksstyrelsens vägnar
Hjalmar Forsman


Förslag (i 2 blad) till
Vanstads dikebyggnadsföretag år 1938.

Vanstads socken, Malmönhus län
Upprättat vid synförrättning enligt vattenlagen år 1938 av
Thore Möller.


Statens e. lantbruksingenjör.



Upprättning för brunnen

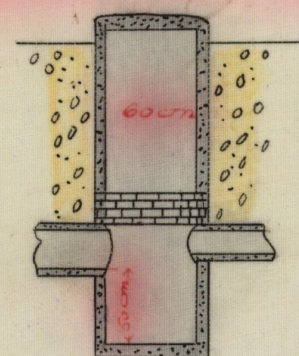

Skala 1:50

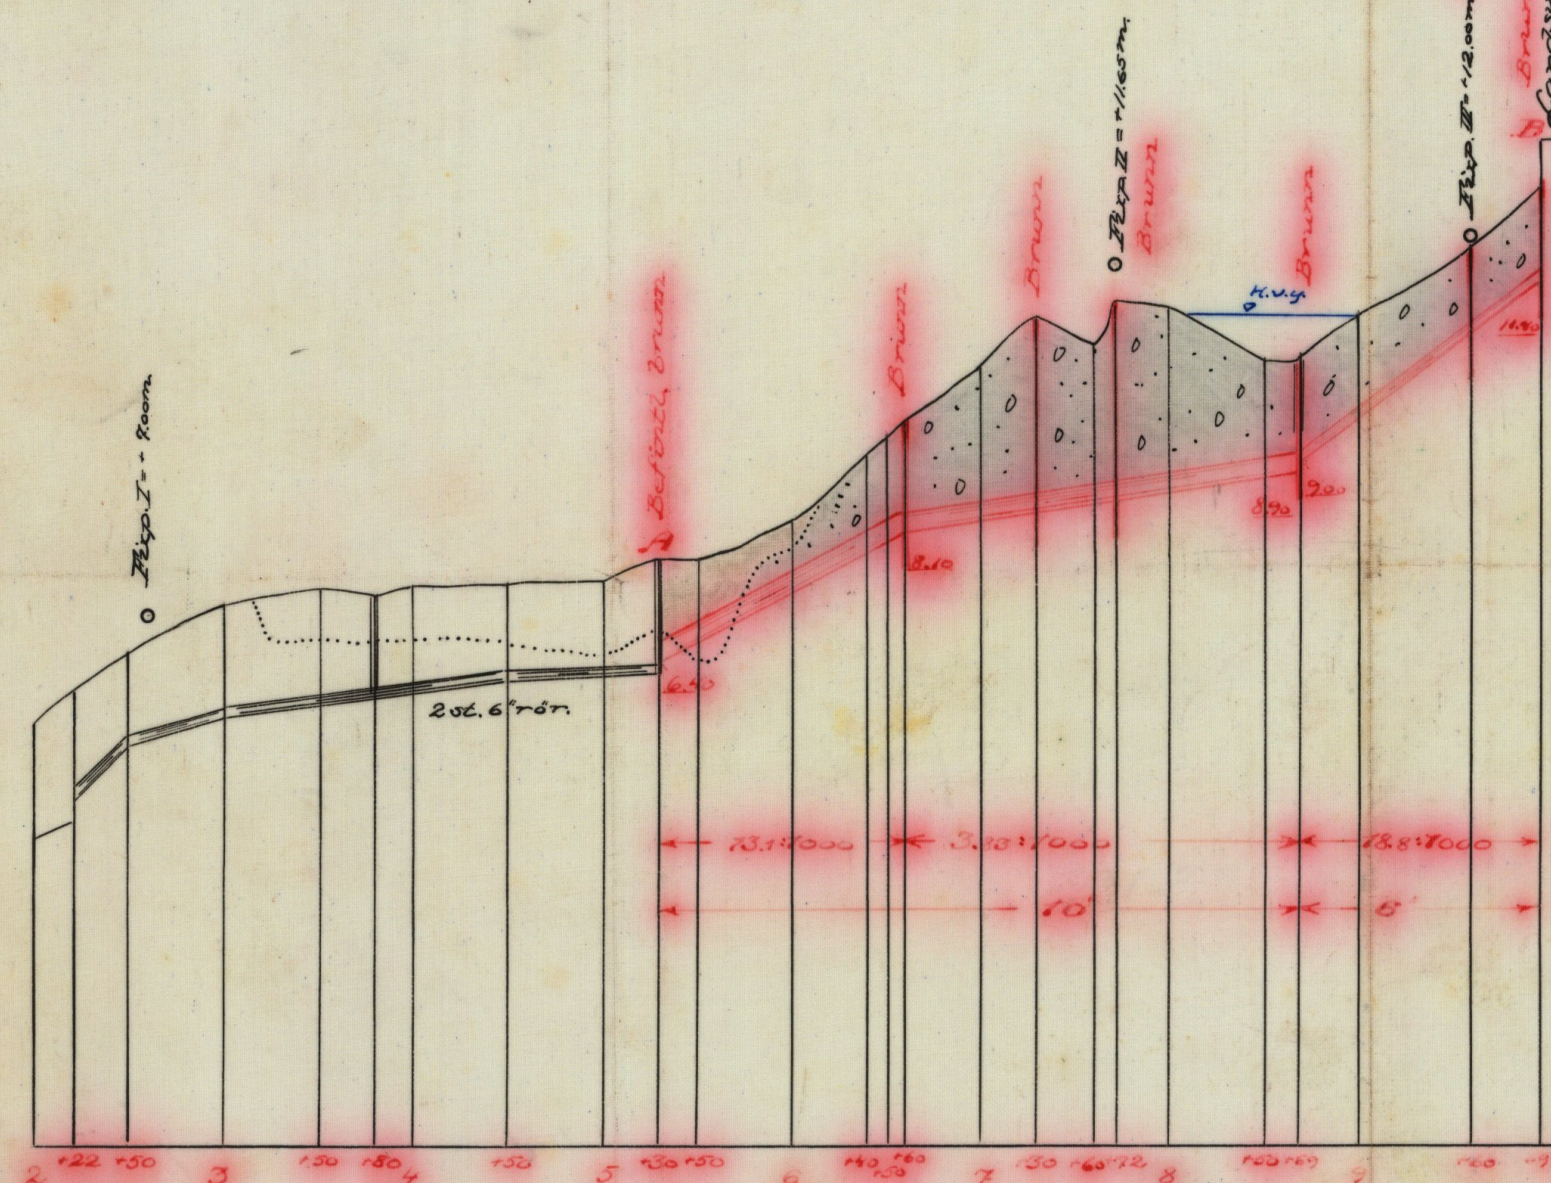

Skala 1:100

Bestyckes i kinnar:

Stora Möller
M.Nr 001

M 1*0644


Ar 541 M 3 1*0645

M 1•0645

DIARIE Nr 4778

K. LANTBRUKSSTYRELSEN

6 MRS. 1940

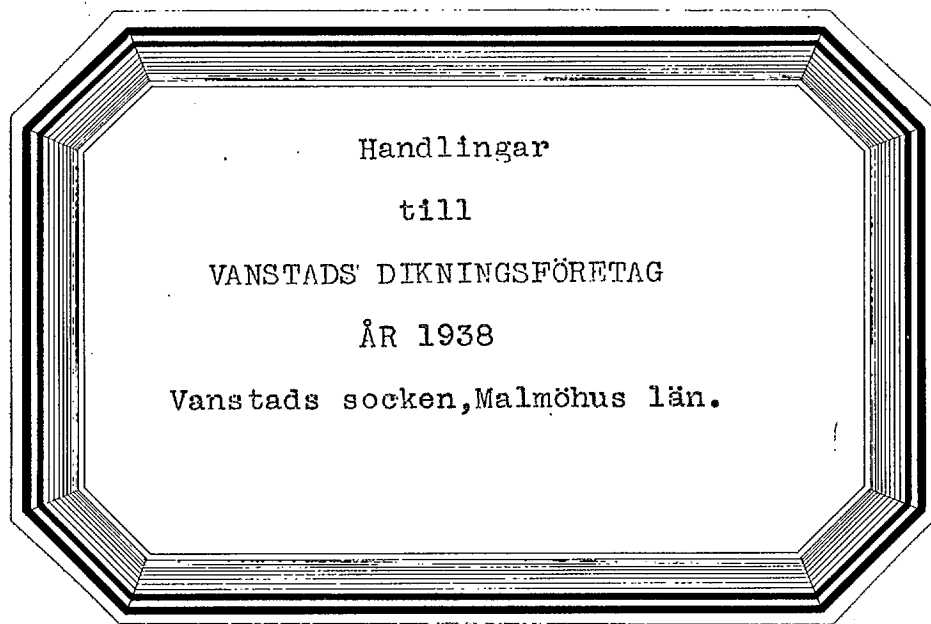

Autsigt.

Genom Rungl. Lantbruksskolens
beslut denna dag fastställdes sin
eftermåttelse vid arbetets utförande.

Stockholm den 11 januari 1948
På Rungl. Lantbruksskolens vägnar
Hjalmar Sorsman

Resnyttas i tjänsten
Hörs Anölen.

Betänkande

till

VANSTADS DIKNINGSFÖRETAG

ÅR 1938

Vanstads socken, Malmöhus län.

[illegible]

Skala 1:100000

B e t ä n k a n d e

avgivet i och för sökande av statsunder-

stöd till Vanstads dikningsföretag år

1938 i Vanstads socken av Malmöhus län.

Företagets läge, beskaffenhet m.m.

Till avdikning föreslagna marker äro belägna omkring 1 km norväst Vanstads kyrka, omkring 4 km sydväst Lövestads station å järnvägen mellan Ystad och Eslöv, och angivas å bifogade översiktskarta till sitt ungefärliga läge med röd färgläggning. Till följd av befintliga rörledningars allt för små dimensioner och bristfälliga beskaffenhet är området i hög grad besvärat av häftiga översvämningar och av högt grundvattenstånd. Nu föreslagna åtgärder avse att bereda sådant avlopp, att markerna vid normala flöden skyddas för översvämning och erhålla möjlighet till ändamålsenlig torrläggning egnom täckdikning.

Föregående rättslig utredning.

På framställning av ene delägaren har undertecknad förordnats att handlägga syneförrättning angående ifrågavarande företag. Denna förrättning avslutades den 7 denna månad. Så snart förrättningen vunnit laga kraft kommer bevis härom att tillställas Kungl. Lantbruksstyrelsen. Av synehandlingarna, som i avskrift åtfölja detta betänkande, framgår, hur kostnaderna för företaget skola fördelas m.m.

Hydrografiska förhållanden.

För de särskilda avloppssträckornas nederbördsområden, beräknade vattenmängder, luftringar m.m. och därav föranledda rördimensioner samt för

förelagets tekniska detaljer i övrigt redogöres i synehandlingarna. På översiktskartan har totala nederbördsområdet inneslutits av en heldragen blå linje.

Företagets omfattning, båtnad, kostnad.

Genom de föreslagna arbetenas utförande beredes möjlighet till förbättrad torrläggning av en areal om 2,61 hektar åker. Vid syneförrättningen har värdet av den båtnad, som genom dikningen tillskyndas angivna område, beräknats till 2.662:- kr och kostnaden för arbetenas utförande till 2.500:56 kr. Härtill komma kostnaderna för syneförrättningen och detta betänkande m.m., sammanlagt 264:56 kr, varför totalkostnaden uppgår till 2.764:56 kr. Kostnaden är således något högre än båtnaden.

Arbetstid.

I till synehandlingarna hörande utlåtande har tiden för arbetenas fullbordande bestämts till den 1 september 1940.

Bidrags- och lånebelopp.

Förutom bidrag utan återbetalningsskyldighet från statens avdikningsanslag, som i till Konungen ställd skrivelse sökes av båda delägarna, sökes lån från statens avdikningslånefond av en delägare, representerande 63,26 % av företaget. Enligt de grunder, som för närvarande gälla för erhållande av statsunderstöd till dylika företag, torde, då kostnaden överstiger båtnaden, statsbidrag kunna påräknas till ett belopp motsvarande 50 % av båtnaden, eller med i avrundat tal 1.330:- kr. Dessutom torde statslån kunna påräknas av den delägare, som ansökt härom, till ett belopp motsvarande återstående del av lånesökandens fastighet belöpande båtnad sedan bidraget frånräknats, eller

med 1 likaledes avrundat tal 840:- kr.

Tillstyrkan av statsunderstöd.

I företaget ingående marker äro av god beskaffenhet och välbelägna i förhållande till de berörda fastigheternas åbyggnader. De vattenbesvärade områdena omfatta en förhållandevis stor del av bruksdelarnas ägoområde. Båda delägarna äro småbrukare, för vilka det är av största vikt att kunna uttaga största möjliga avkastning av sina lantbruk. På grund härav får jag, trots att företaget ej är bärigt och att kostnaden pr ytenhet är tämligen hög, tillstyrka bifall till intressenternas ansökan om statsunderstöd.

Bilagor m.m.

Till detta betänkande äro fogade:

- 1/ Översiktskarta.
- 2/ Kostnadssammandrag.
- 3/ Förteckning å fastigheter, till vilkas andelar i kostnaden avdikningslån sökes.
- 4/ Räkningar / 2 st./
- 5/ Avskrift av synehandlingarna.
- 6/ Kopia av plan-, profil- m.fl. ritningar.

Höör 1 november 1938.

Thore Möller

Kostnadsammandrag.

Dikningsarbetet	2.500:- kr.
Synerörrättningen	213:96 "
Betänkandet m.m.	<u>50:60 "</u>
	<u>Summa 2.764:56 kr.</u>

Höör 1 november 1938.

Thore Möller

Vid arbetsplanens fastställande har kostnaden för
företaget beräknats till 2.764 kronor 56 öre.

Stockholm den 4 januari 1940.

På Rungla Lantbruksskolens vägnar
Hjalmar Forsman

F ö r t e c k n i n g

å fastigheter, till vilkas andelar i kostnaderna för företaget avdickningslån sökes.

Vanstads socken.

Vanstad 8⁴ Å 3/32 mtl Hg. Otto Eriksson, Lagf. den 12 februari 1932, § 88.

8⁵ 1/16 Carl Olsson " 14 sept. 1905, § 49.
Höör 1 november 1938.

Thore Möller

Tillägg med blått vidtaget av
Kungl. Lantbruksstyrelsen

Förestående avskrifter, sid. 1 - 5, likhet med originalet bestyrkes

i tjänsten:

Thore Möller

Avskrift.

Synehandlingar

till

VANSTADS DIKNINGSFÖRETAG

ÅR 1938

Vanstads socken, Malmöhus län.

Protokoll, fört vid syneförrättning

enligt vattenlagen angående torrläggning av vat-

tenbesvärade marker tillhörande Vanstad 8⁴ i

Vanstads socken av Malmöhus län.

Torsdagen den 22 september 1938 kl. 10 fm. inställde sig under-

tecknad förrättningsman jämte skiftesgodemännen Hans Nilsson i Vanstad
och Johan Jönsson i Nyhem hos lantbrukaren Otto Eriksson i Vanstad n:r 8
för att på grund av länsstyrelsens för förrättningsmannen utfärdade för-
ordnande påbörja förrättningen. Genom kungörelse /Bil. B./, uppläst i
Vanstads kyrka den 4 september 1938 och införd i tidningen Ystads Alle-
handa den 5 samma månad samt genom särskilda underrättelser, enligt för-
teckning /Bil. C./, hade sakägarna kallats till sammanträdet, i anledning
varav följande personer jämte synemännen kommit tillstädes:

Sökande till förrättningen:

Lantbrukaren Otto Eriksson,

Vanstad n:r 8

Övriga sakägare:

Lantbrukaren Karl Olsson,

Vanstad n:r 8

" Mauritz Håkansson,

Vanstad n:r 8

" Ivar Lundsten,

Vanstad n:r 6

Grosshandlanden A.H. Andersson,

Vanstadstorp n:r 2,

genom inspektoren Hugo Persson

§ 1.

Ansökningsen till förrättningen och länsstyrelsens med anled-

ning härav utfärdade förordnande upplästes och bilades handlingarna

/Bil. A ¹⁻³ /.

§ 2.

Mot synemännen anfördes intet jäv. Själva visste de ej om något jävsförhållande till någon nu känd sakägare.

§ 3.

Framvisades nivåkarta och profilritning över det undersökta avloppet.

§ 4.

Sökandena påyrkade utförande av erforderligt avlopp från hans fastighet.

§ 5.

Mauritz Håkansson upplyste, att i rågången mellan hans fastighet och Vanstadtorp finnes vattenavlopp, bestående av två bredvid varandra liggande 6"-ledningar, vilka hittills visat sig tillräckliga att avleda förekommande flöden. På grund härav ansågs icke erforderligt att giva företaget större omfattning än som erfordrades för torrläggning av sökandens fastighet.

I vad Håkansson anförte instämde Ivar Lundsten och A.H. Anderssons ombud.

§ 6.

Tillsades, att synemännen omedelbart komma att besiktiga marker och avlopp och ^{att} därefter nytt sammanträde skulle hållas på samma ställe som dagens måndagen den 7 nästa november kl. 10 fm. varom ytterligare meddelande icke komme att kungöras.

§ 7.

Som intet vidare till anteckning förekom, upplästes protokollet och sammanträdet avslutades.

Vanstad den 22 september 1938.

Thore Möller

Hans Nilsson

Joh. Jönsson

Måndagen den 7 november 1938 kl. 10 fm. inställde sig åter ovan

angivna synemän hos lantbrukaren Otto Eriksson i Vanstad n:r 8 för att fortsätta förrättningen. Dessutom tillstadeskommo evanbemälde Eriksson samt Karl Olsson och Mauritz Håkansson. För övrigt lät ingen sakägare sig avhöra.

§ 8.

Förrättningsmannen redogjorde för det upprättade förslaget, den beräknade båtnaden, kostnadernas fördelning m.m.

§ 9.

Synemännen avgåvo utlåtande /Bil. F/, vilket genom uppläsning delgavs de närvarande.

§ 10.

För hantlangning vid undersökningarna skulle till Otto Eriksson utgivas ersättning med 40 kronor.

§ 11.

Uträknades godemännens ersättningar och uppgingo till 19 kronor 60 öre för Hans Nilsson samt 16 kronor för Johan Jönsson, eller tillhopa 35 kronor 60 öre.

§ 12.

Antecknades, att förrättningsmannen debiterat dagarvode för följande antal dagar och förrättningsåtgärder:

Längdmätning, avvägning o.dyl.	1 dag
Sammanträden och markvärdering	1 "
Utredning på lantmäterikontoret	$\frac{1}{4}$ "
Upprättande av förslag till brunnar	$\frac{1}{4}$ "
Summa	2 $\frac{1}{4}$ dagar

§ 13.

Uppdrogs åt Otto Eriksson att förvara till företaget hörande handlingar och ritningar.

§ 14.

Meddelades, att handlingar m.m. komme att inom trettio dagar tillställas aktförvararen.

§ 15.

Förrättningen förklarades avslutad.

§ 16.

Som intet vidare förekom upplästes protokollet och sammanträdet avslutades.

Vanstad den 7 november 1938.

Thore Möller.

Hans Nilsson.

Joh. Jönsson.

Ek.D.litt- 22/235 år 1937.Bil.A¹.

Till Kungl. Maj:st Befallningshavande i Malmöhus län.

Då å mina ägor finnes en stor del vattensjuk mark får jag härmed vördsamt anhålla om förordnande av behörig förrättningsman, att genom laga syneförrättning upprätta förslag till den vattensjuka markens torrläggning. Företaget tänkes att beröra Vanstad n:r 8 m.fl. ägor, allt odlad jord 200 tunnland minst.

Högaktningsfullt

Otto Eriksson, lantbrukare.

N:r 8 Vanstad.

Ek.D.litt- 22/235 år 1937.Bil.A².

R E S O L U T I O N.

Översändes till lantbruksingenjören i Malmöhus län, som förordnas att, därest ej laga hinder möter, i behörig ordning företaga den i inneliggande ansökan omförmälda förrättning, skolande bevis om detta förordnandes emottagande skyndsamt hit insändas.

Malmö i landskansliet den 13 april 1937.

På länsstyrelsens vägnar:

T. Kinnman.

Ernst Lundblad.

Bil.A³.Ek.D.litt- 22/235 år 1937.R E S O L U T I O N.

Översändes till extra lantbruksingenjören Th. Möller, som förordnas att, därest laga hinder ej möter, i behörig ordning företaga den i inneliggande ansökan omförmälda förrättning, skolande bevis om detta förordnandes emottagande skyndsamt hit insändas.

Malmö i landskansliet den 5 oktober 1937.

F. Ramel.

Oskar Rud-Olson. _____

Bil.B.K u n g ö r e l s e.

Syneförrättning enligt vattenlagen angående torrläggning av vattenbesvärade marker tillhörande Vanstad 8⁴ i Vanstads socken, Malmöhus län, handläggas vid sammanträde hos lantbrukaren Otto Eriksson i Vanstad torsdagen den 22 september 1938 kl. 10 fm. Företaget synes även komma att beröra marker tillhörande Vanstad 6¹ och 8⁵ samt Vanstadtorp 2³ i samma socken.

Höör den 31 augusti 1938.

Thore Möller.

Statens o. lantbruksingenjör.

Uppläst i Vanstads kyrka söndagen den 4 september 1938

betygar: Martin Lindström.
P.l.

Införd i tidningen Ystads Allehanda den 5 september 1938

betygar: Thore Möller.

Bil.C.

F ö r t e c k n i n g

Över kungörelser, kallelser och underrättelser angående torrläggning av vattenbesvärade marker tillhörande Vanstad 8⁴ i Vanstads socken, Malmöhus län, avlämnade å posten nedenskrivna dagar:

Den 31 augusti 1938 angående sammanträde hos lantbrukaren Otto Eriksson

i Vanstad, den 22 september.

Kungörelse till pastorsämbetet i Vanstad, Äsperöd.

" " tidningen Ystads Allehanda, Ystad.

Kallelse till skiftesgodemannen Hans Nilsson, Vanstad, Äsperöd.

" " " Johan Jönsson, Nyhem, "

Underrättelse till lantbrukaren Otto Eriksson, Vanstad n:r 8, "

" " " Karl Olsson, " n:r 8, "

" " " Mauritz Håkansson, " n:r 8, "

" " " Ivar Lundsten, " n:r 6, "

" " grosshandl. A.H. Andersson, Skivarp.

I tjänsten:

Thore Möller.

2
Sjögubskrivning
och
värderings längd.

Socken, by och hemman	Registreringsnummer	Littera & kartan	Hemmanstal	Ägofiguresnummer	Delägares namn, hemvist m. m. samt ägobeskrivning
1	2	3	4	5	6
<u>Vansteds socken</u> Vansted	8 ⁵	Ad	76		<u>Karl Oloson</u> 1 åker, mylla på grusbl. lera 2 " " " " " 3 " " " " " 4 " " " " " Summa
-//-	8 ⁴	Ac	$\frac{3}{32}$		<u>Otto Eriksson</u> 5 åker, mylla på grusbl. lera 6 " " " " " 7 " " " " " 8 " " " " " 9 " " " " " Summa
<u>Sammandrag.</u>					
<u>Vansteds socken</u> Vansted	8 ⁵	Ad	76	1-4	Karl Oloson
-//-	8 ⁴	Ac	$\frac{3}{32}$	5-9	Otto Eriksson
					Summa

Areal								Nuvarande värde			Blivande värde			Förbättringsvärde				
Aker		Äng och odlingsmark		Annan duglig mark		Impediment och högl. mark		pr har	pr ägofigur		pr har	pr ägofigur		pr har	pr ägofigur			
Har	ar	Har	ar	Har	ar	Har	ar	Kr.	Kr.	öre	Kr.	Kr.	öre	Kr.	Kr.	öre		
7		8		9		10		11		12	13		14		15		16	
	27.0							900	243	-	1800	486	-	900	243	-		
	14.5							1200	174	-	"	261	-	600	87	-		
	42.0							800	336	-	"	756	-	1000	420	-		
	19.0							600	114	-	'	342	-	1200	228	-		
1	102.5								867	-		1845	-		978	-		
	56.0							800	228	-	1800	648	-	1000	260	-		
	53.0							600	318	-	"	954	-	1200	636	-		
											(1800)							
	07.5							300	22	50	1500	112	50	"	90	-		
	17.0							400	68	-	1800	306	-	1400	238	-		
	46.0							1000	450	-	"	810	-	800	360	-		
1	58.5								1146	50		2830	50		1684	-		
	102.5								867	-		1845	-		978	-		
	158.5								1146	50		2830	50		1684	-		
2	61.0								2013	50		4675	50		2662	-		
Kansstad den 7 november 1938																		
Thore Måller.																		
Hans Nilsson.																		
Juh. Jönsson.																		

Kostnadsförslag.

Bil. E.

L ä g e	Längd m.	Arbete, jordmån m. m.	Antal	å pris	Kostnad		Kostnad		S u m m a	
					Kr.	öre	Kr.	öre	Kr.	öre
1	2	3	4	5	6		7		8	
		<u>Avloppet A - B.</u>								
+30 +60 5 -6	130	Schaktning av dyjord samt sten och grusbl. lera lm	130	1,30	169	-				
		Rör, inre diam 10" "	130	2,25	292	50				
		Läggning av rören och höljning "	130	0,35	45	50				
		Brunn vid 6+60 st	1		45	-	552	-		
+60 +69 6 -8	209	Schaktning av sand och grusblandad lera lm	209	3:-	627	-				
		Rör, inre diam 10" "	209	2,25	470	25				
		Läggning av rören och höljning "	209	0,40	83	60				
		Brunnar vid 7+30, 7+72 och 8+69 st	3	50:-	150	-	1330	85		
+69 +97 8 -9	128	Schaktning av sand och grusblandad lera lm	128	1:-	128	-				
		Rör, inre diam 6" "	128	1,35	172	80				
		Läggning av rören och höljning "	128	0,25	32	-				
		Brunnar vid 9+60 och 9+97 st	2	45:-	90	-	422	80	2305	65
		För oförutsedda fall, ar- betsledning m.m. tillägges							194	35
	467	<u>Summa</u>							2500	-

Vanstad den 7 november 1938.

Thore Möller.

U t l å t a n d e

avgivit vid syneförrättning enligt vattenlagen angående torrläggning av vattenbesvärade marker tillhörande Vanstad nr 8 i Vanstads socken av Malmöhus län.

Mom.1. Företagets omfattning och ändamål.

I företaget ingående vattenbesvärade marker finnas upptagna å den vid förrättningen genom nymätning åstadkomna nivåkartan och beskrivning över dem återfinnes i ägobeskrivningen / Bil.D. /.

Till följd av under förrättningen framkomna yrkanden kommer företaget att omfatta utförandet av de avloppssträckor, som å nivåkartan utmärkts medelst en heldragen röd linje och betecknats A - B.

Företaget ligger inom Kävlingeåns nederbördsområde nr 92.

Mom.2. Företagets beskaffenhet, laga hinder, allmänna och enskilda intressen.

Företaget är av så ringa omfattning att detsamma bör hänföras till dikning enligt 7 kap. vattenlagen.

För handläggning av förrättningen, som grundar sig på länsstyrelsens förordnande den 5 oktober 1937, eller för företagets utförande i den omfattning, som ovan angivits, har något laga hinder ej anmälts eller kunnat utrönas. Några allmänna eller enskilda intressen synas ej av företaget komma att förhärmas.

Mom.3. Fixpunkter.

Till ledning vid arbetenas utförande hava fixpunkter i form av

ringformade märken inhuggits i jordfasta stenar med å ritningarna närmare angivna lägen och höjder.

Mom. 4. Nederbördsområden, föreslagna dimensioner.

Nederbördsområdena för ifrågavarande avlopp, som skola göras täckta, hava med ledning av ekonomiska kartverkets karta på marken nogt uppgåtts. Rörledningarna hava dimensionerats så, att de förmå utan skadlig upodämning avbörda en vattenmängd av 1,0 lit/sek/har. Av efterföljande tabell framgår i detalj de särskilda avloppssträckornas nederbördsområden, beräknade vattenmängder, lutningar och avbördningsförmåga under förutsättning, att upodämning icke förekommer.

Avlopps- sträcka	Nederb. område hektar	Vatten- mängd lit/sek	Lutning	Dimen- sion om /tum/	Avbörd. förmåga lit/sek
A -6 ⁺⁶⁰	35	35	13,1:1000	25,0 /10/	58
-8 ⁺⁶⁹	32	32	3,83:1000	25,0 /10/	32
-B	12	12	18,8:1000	15,0 /6/	16,8

Vid punkt A ansluter rörledningen till ett befintligt avlopp, bestående av två bredvid varandra liggande 6" - ledningar. Detta avlopp synes vara tämligen bristfälligt, men då närmast berörda markägare förklarat sig för närvarande icke påyrka företagets utsträckande att omfatta jämväl denna avloppssträcka och nu ifrågavarande marker för sin torrläggning äro oberoende av densamma, så hava synemännen icke ansetts sig kunna föreskriva utförandet av andra avloppssträckor än som i mom. 1. här ovan angivits.

Mom.5. Båtnad och kostnadsfördelning.

Båtnaden för ifrågavarande marker har uppskattats i den ordning och med tillämpning av de grunder, som angivas i vattenlagen. Vid denna uppskattning har hänsyn tagits jämväl därtill, att ägofig. 7 även efter företagets utförande erhåller endast ofullständig torrläggning.

Resultatet av uppskattningen har införts i värderingslängden / Bil.D. /, i vilken såväl markens nuvarande och blivande värde som värdet av båtnaden finnes uträknat.

Skäl att hänföra marken inom samfälligheten till särskilda avdelningar föreligger ej. Varje markägare har därför att taga del i med företaget förenade kostnader direkt i mån av värdet å den båtnad, som beredes hans mark. Varje fastighets andel i företaget såväl i kronor efter det upprättade kostnadsförslaget som i procenttal finnes angiven i efterföljande

Kostnadsfördelningslängd.

Fastighetens mantal, namn och nummer	Ägare	Beräkn. båtnad Kr. ö.	Andel i beräknad kostnad Kr. ö.	Andel i företaget i procent %
1/16 mtl Vanstad 8 ⁵	Karl Olsson	978:-	918:48	36,74
3/32 " " 8 ⁴	Otto Eriksson, söl	1684:-	1581:52	63,26
<u>Summa</u>		<u>2662:-</u>	<u>2500:-</u>	<u>100,00</u>

Kostnaderna för syneförrättningen skola, om företaget kommer till stånd, jämväl fördelas efter nyssnämnda procenttal, men skola vid förrättningens avslutande, om så erfordras, av sökanden förskjutas.

Mom.6. Företagets utförande.

I fråga om företagets utförande bestämmes:

- 1/ Företaget skall utföras i överensstämmelse med de upprättade förslagsritningarna.
- 2/ Rören till ledningsarbetet skola vara av så god kvalitet att de samma i vått tillstånd tåla en jämnt fördelad tryckbelastning av 15 kg pr centimeter av rörets längd vid anbringande av tryck längs den översta och understa generatrisen av ett horisontalt anbragt rör samt tillverkade av grus fritt från förorenningar och av lämplig sammansättning, fria från gjutfel, homogena i godset och så täta att vattenytan i ett fyllt rör ej sjunker mer än 1 m/m per timme.
- 3/ Rörläggningen skall utföras med särskild omsorg och arbetet kontrolleras innan rören höljas.
- 4/ Under arbetet får vatten icke uppdämmas eller påsläppas så att skada sker.
- 5/ Arbetena böra utlämnas på entreprenad åt en eller flera därtill lämpliga personer på de villkor, som befinnas för delägarna mest ändamålsenliga och betryggande.
- 6/ Arbetena må begynna omedelbart efter det detta utlåtande vunnit laga kraft samt skola vara bragta till slut senast den 1 september 1940.
- 7/ Avsättning jämlikt 13 kap. 1 § vattenlagen skall efter anmälan göras av lantbruksingenjör.

Mem. 7. Framtida underhållet.

I företaget ingående avlopp skola omsorgsfullt underhållas genom regelbundna rensningar. Brunnarna böra rensas från slam så ofta att avlagringarna stiga högst 3 å 4 dm över brunnens botten. Rensnings-

och underhållsarbeten böra utföras å tider, då arbetet åstadkommer så ringa skada som möjligt. Av rensningsjord förorsakat intrång skall tålas utan ersättning. Kostnaderna fördelas efter samma grunder som gälla vid arbetets första utförande.

Uppdämning eller annan åtgärd, som hindrar vattnets fria lopp, må på inga villkor tillåtas eller tålas.

Grenledningar få ej inkopplas i företagets ledningar utan endast i befintliga eller för ändamålet särskilt anordnade brunnar.

Mom.8. Företagets namn.

Företaget skall benämnas "Vanstads dikningsföretag år 1938".

Mom.9. Besvärshänvisning.

Talan mot åtgärd eller beslut vid förrättningen eller mot detta utlåtande föres vid Söderbygdens Vattendomstol, adr. S t o c k - h o l m, till vilken besvären för att komma under prövning skola vara ingivna inom sextio dagar från nedanskrivne dag. I besvären, som skola ingivas i tre exemplar, skola fullständigt upptagas klagandens alla påståenden och skälen därtill, och skola vid besvären fogas de handlingar klaganden vill åberopa till stöd för ändringsökandet.

Mom.10. Verkställighet.

Då i denna sak underställning till vattendomstol icke skall ske, kommer detta utlåtande att gå i verkställighet i den ordning, som för laga kraft ägande dom är stadgat för såvitt icke inom den i mom. 9 här ovan angivna tid besvär över förrättningen anföras och på grund

härav ändring i detta utlåtande kommer till stånd.

Vanstad den 7 november 1938.

Thore Möller.

Hans Nilsson.

Joh. Jönsson.

Förestående avskrifter, sid. 1 - 17, likhet med originalet bestyrkes

i tjänsten:

Thore Möller

gr. 7000 K.
216
70
Skuldförbindelse överlämnad
till Kungl. Statskontoret

den 7/3 1940

godkänd den 14/3 1940

M

1•0645

4778

DIARIE Nr

K. LANTBRUKSSTYRELSEN

6 MRS. 1940

KONTRAKT.

Sedan Kungl. Lantbruksstyrelsen den 11 januari 1940
"Vanstads dikningsföretag år 1938" i Vanstads socken av

för

MALMÖHUS LÄN

1 h. handl.
1 utl.

under föreskrift att vid sådana betongarbeten, som kunna ifrågakomma vid företaget, material av inhemsk tillverkning bör användas, då icke särskilda omständigheter till annat föranleda, beviljat dels ett statsbidrag utan återbetalningsskyldighet av ettusentrehundra-trettio (1.330) kronor att utgå från statens avdikningsanslag och dels ett lån av ettusentrehundratrettio (1.330)

kronor att utgå från statens avdikningslånefond
ävensom fastställt en av statens e.lantbruksingenjör Th.Möller
vid syneförrättning år 1938 upprättad arbetsplan med därtill hörande kostnadsförslag,
ha handertecknad, som av vederbörande intressenter utsetts till styrelse förtroende-
man för företaget, med

Kungl. Lantbruksstyrelsen avslutat följande kontrakt, varigenom jag för egen del samt å
vederbörande intressenters i företaget vägnar åtaga och förbinda oss mig.

1:o) att utföra företaget i noggrann överensstämmelse med den fastställda arbetsplanen med de eventuella ändringar däri, varom vederbörande myndighet må efter framställning besluta,

att fullborda arbetet till den 1 september 1940,

att vid företagets utförande iakttaga de föreskrifter, som av Kungl. Maj:t eller Lantbruksstyrelsen må hava meddelats,

att bestrida vad utöver beviljade statsmedel kan erfordras för företagets fullbordande,

att gälda vederbörande förrättningsman tillkommande gottgörelse enligt taxa även i fråga om av Lantbruksstyrelsen beordrad avsyning av företaget,

att, när sådant av Lantbruksstyrelsen påfordras, förete behörigen verifierade räkenskaper över de med företaget förenade utgifterna ävensom att, därest det skulle visa sig, att torrlägningskostnad, varför statsmedel beviljats, beräknats till högre belopp än den verkliga kostnaden, efter föreskrift av Lantbruksstyrelsen vidkännas motsvarande minskning av statsbidraget och lånet,

att efter anmodan av Riksdagens revisorer till dessa avgiva en detaljerad och, såvitt möjligt, av verifikationer bestyrkt redogörelse för hur statsmedlen blivit använda eller, därest räkenskaper förts, varav fullständiga upplysningar om statsmedlens användning kunna inhämtas, bereda revisorerna tillfälle att taga del av räkenskaperna med tillhörande verifikationer, protokoll och andra handlingar,

att underhålla det utförda arbetet intill dess sådan underhållsskyldighet kan varda andra i laga ordning ålagd eller vederbörande från underhållsskyldigheten befriats, samt

att vid arbetets utförande ävensom i fråga om underhållsskyldighetens fullgörande underkasta ^{oss} ~~sig~~ Lantbruksstyrelsens inseende och kontroll;

2:o) att för tjänsteman, som av Lantbruksstyrelsen eller Väg- och Vattenbyggnadsstyrelsen förordnas att verkställa besiktning eller avsyning av arbetet eller inspektion av underhållsarbetet, tillhandahålla den för företaget fastställda arbetsplanen med därtill hörande handlingar och ritningar;

3:o) att i händelse avvikelse utan därtill i vederbörlig ordning erhållet tillstånd skett från den fastställda arbetsplanen, eller arbetet icke blivit fullbordat inom därför bestämd tid och Lantbruksstyrelsen ej heller meddelat anstånd med dess utförande, eller Kungl. Statskontoret skulle finna den säkerhet, som blivit ställd för till Statskontoret avgiven skuldförbindelse angående lånets återbetalning icke vidare nöjaktig, och ny säkerhet, som av Statskontoret godkännes, icke varder inom bestämd tid avlämnad, eller den bestämda annuiteten icke varder i behörig tid erlagd, låta det ankomma på Lantbruksstyrelsen att inställa all vidare utbetalning av statsmedlen samt att återfordra vad därav uppburits, beträffande lånet dock endast därest icke beslut om detsammes återbetalning och fördelning blivit meddelat, att inom viss angiven tid på en gång eller efter hand inbetalas, bidragsmedlen till Lantbruksstyrelsen och lånemedlen till Statskontoret, ävensom att å sålunda lyftade och återburna medel erlægga fem procent årlig ränta från lyftningsdagen till dess återbetalning sker;

4:o) att ifråga om tid för lyftande av statsmedlen i mån av arbetets fortgång låta gälla vad Lantbruksstyrelsen därutinnan bestämmer, och skall någon del av statsbidraget och lånet inestå i Lantbruksstyrelsen intill dess arbetet blivit vederbörligen avsynat och av Lantbruksstyrelsen godkänt;

5:o) att vid avslutandet av detta kontrakt för förvaring i Lantbruksstyrelsens arkiv till Styrelsen överlämna ett exemplar av till ärendet hörande förslag och utredning, ävensom att, innan sista delen av statsmedlen lyftes, till Lantbruksstyrelsen överlämna fullständig beskrivning jämte ritning över sådan avvikelse från den fastställda planen, vartill vederbörligt tillstånd må hava meddelats;

6:o) att bestrida eller gottgöra alla kostnader av vad beskaffenhet de vara må, som i följd av erhållna statsbidrag och lån föranledas för Lantbruksstyrelsen eller Statskontoret;

7:o) att för fullgörande av detta kontrakt ävensom, därest mot kontraktet brytes, för återbäring av lyftade statsmedel jämte därå upplupen ränta, ställa sådan säkerhet, som av Lantbruksstyrelsen godkännes;

8:o) att till Statskontoret avgiva med behörig borgen eller annan säkerhet försedd skuldförbindelse angående lånets återbetalning; samt

9:o) att fullgöra de övriga åtaganden, som enligt gällande författningar i ämnet åligga mottagare av ifrågavarande statsmedel.

Härav äro två lika lydande exemplar upprättade, av vilka vardera kontrahenten tagit ett.

Vanstad den 2 Mars 1940.
Karl Ols son, Vanstad 85
Otto Eriksson, Vanstad 84

Att Lantbrukarna Karl Olsson och
Otto Eriksson

i bägges vår närvaro egenhändigt undertecknat förestående kontrakt, intyga:

Axel Nilsson

Adress

Vanstad 8

Alma Nilsson


Adress

Vanstad 8

Kungl. Lantbruksstyrelsen antager detta kontrakt.

Stockholm den 16 mars 1940.

På Kungl. Lantbruksstyrelsens vägnar

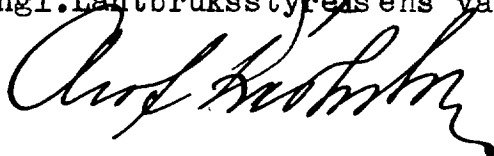

Vederbörandes uppmärksamhet fästes å bestämmelserna i 13 kap. 17 § vattenlagen, vari stadgas, att, därest det framtida underhållet försummas, Konungens Befallningshavande eller annan myndighet Konungen bestämmer äger själv bota bristen på den försumliges bekostnad.

Godk. 16/3 1940 $\frac{216}{40}$

R 378

DIARIE Nr 4777
K. LANTBRUKSSTYRELSEN
6 MRS. 1940

R a p p o r t

Över verkställd avsyning av Vanstads dikningsföretag-år 1938 i Vanstads socken av Malmöhus län.

Planen fastställd den 11 januari 1940.

Statsbidrag : 1.330:- kr

Statslån : 1.330:- "

Fastställd arbetstid till den 1 september 1940.

Aktförvarare : Lantbrukaren Otto Eriksson, Vanstad nr 8, Äsperöd.

Vid av undertecknad verkställd avsyning av ovan angivna företag befanns arbetet vara i sin helhet utfört i överensstämmelse med den fastställda planen och förordas till godkännande.

Här den 5 mars 1940.

Shae Möller

1940 den 16 mars

Uppgift jämlikt stadgandet i 1 §, 1 stycket, av lag om kronans för-
månsrätt för avdikningslån den 14 juni 1929 (nr 164).

Företagets namn: "Vanstads dikningsföretag år 1938" i Vanstads socken
av Malingsås län.

Lån 1.330 kronor från statens avdikningslånefond enligt Kungl.Lant-
brukestyrelsens beslut den 11 januari 1940.

Lånet har beviljats för nedanstående, i utredningen angående detsam-
ma upptagna fastigheter.

Socken, by och hemman	Mantal	Register- nummer	Litt.	Ägare	Lagfart bev. den
--------------------------	--------	---------------------	-------	-------	---------------------


Vanstads socken.

Vanstad	3/38	⁴ 8	As	Otto Eriksson	12/8 1932, 658
"	1/16	⁵ 8		Carl Olsson	14/9 1905, 649

Stockholm den 16 mars 1940.

På Kungl.Lantbrukestyrelsens vägnar

Olof Fredholm

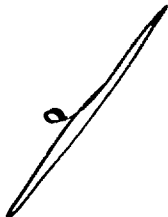

11/1 40
Vanstads dikningsföretag år 1938.

Malmöhus län.

F ö r t e c k n i n g

å fastigheter, till vilkas andelar i kostnaderna för företaget avdiknings-
lån sökes.

Vanstads socken.

Vanstad 8⁴ Ac 3/32 mtl äg. Otto Eriksson, Lagf. den 12 februari 1932,
§ 58.

Höör 1 november 1938.

Thore Carlén

Obs!

2 fastigheter.

Vanstads dikningsföretag år 1938.

Malmöhus län

F ö r t e c k n i n g

å fastigheter, till vilkas andelar i kostnaderna för företaget avdikningslån sökes.

Vanstads socken.

Vanstad ⁵ 8 1/16 mtl äg. Carl Olsson, lagf. 14 september 1905, § 49.

Höör den 13 februari 1939.

Josef L. Öller