


Öppet avloppsdike genom ägor tillhörande
Kronoegendomen Dalköpinge n:r 1 och 5

Dalköpinge socken, Skytts härad
och Malmöhus län
uppr. år 1940 av

Rinder Aronson
Jordbrukskonsulent i Malmöhus län

Genom Kungl. Lantbruksstyrelsens
beslut denna dag fastställd till efter-
rättelse vid arbetets utförande.

Stockholm den 16/10/1942
På Kungl. Lantbruksstyrelsens vägnar

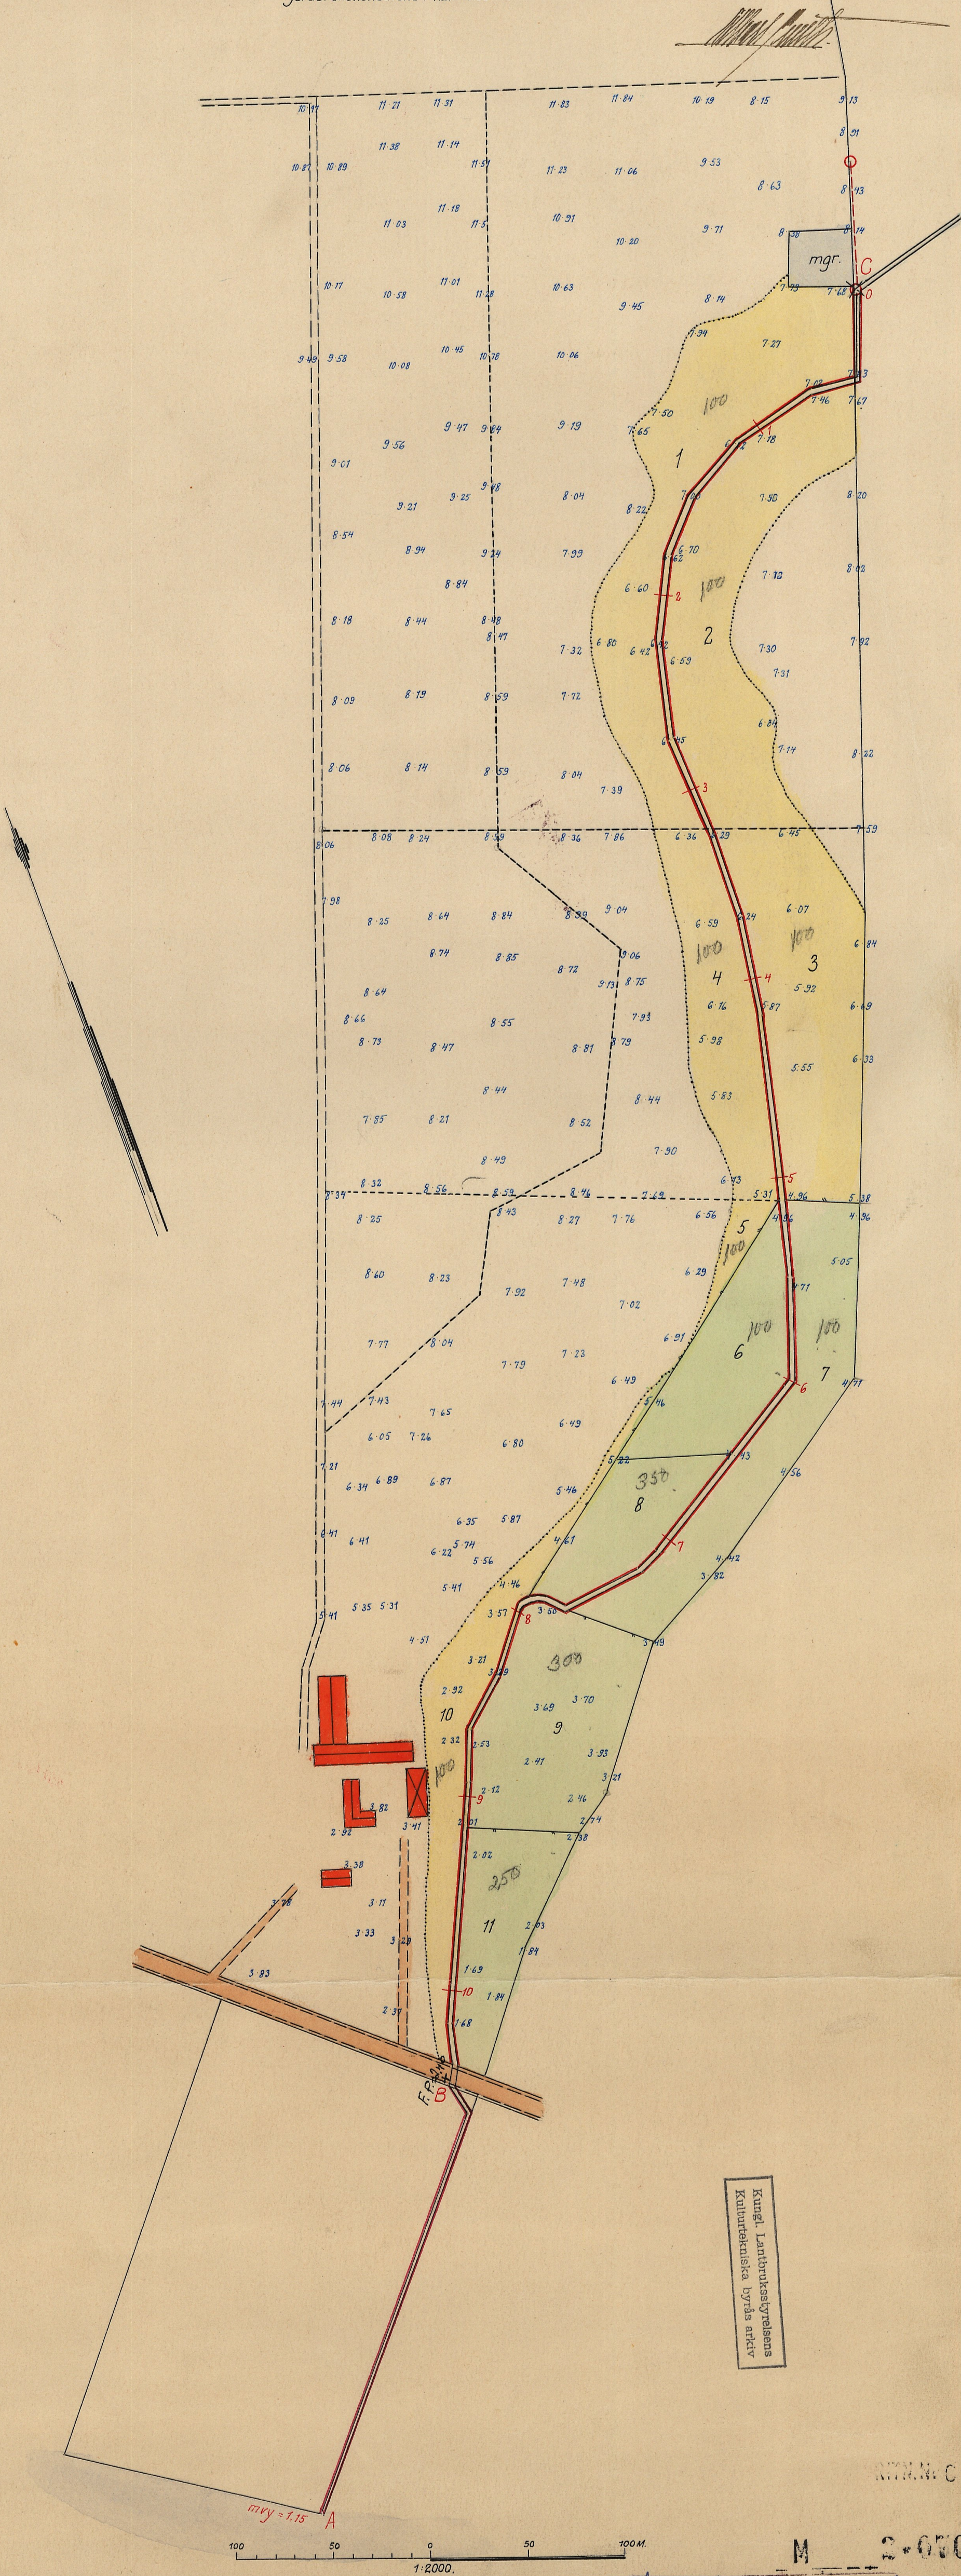

Kungl. Lantbruksstyrelsens
Kulturmänskliga byrås arkiv

NTN.N.001

M 2-0704 /

Ar 646 Malmöhus län

Ar 646 Malmöhus län


Förslag
till upprepning av öppet avloppsdike genom
Kronoegendomen Dalköpinge n:r 1 och 5

Dalköpinge socken, Skytts härad
och Malmöhus län
upprättat år 1940 av

Sinder Aronsson
jordbrukskonsulent i Malmöhus län

Genom Kungl. Lantbruksstyrelsens
beslut denna dag fastställt till efter-
rättelse vid arbetets utörande.

Stockholm den 16 oktober 1942
På Kungl. Lantbruksstyrelsens vägnar

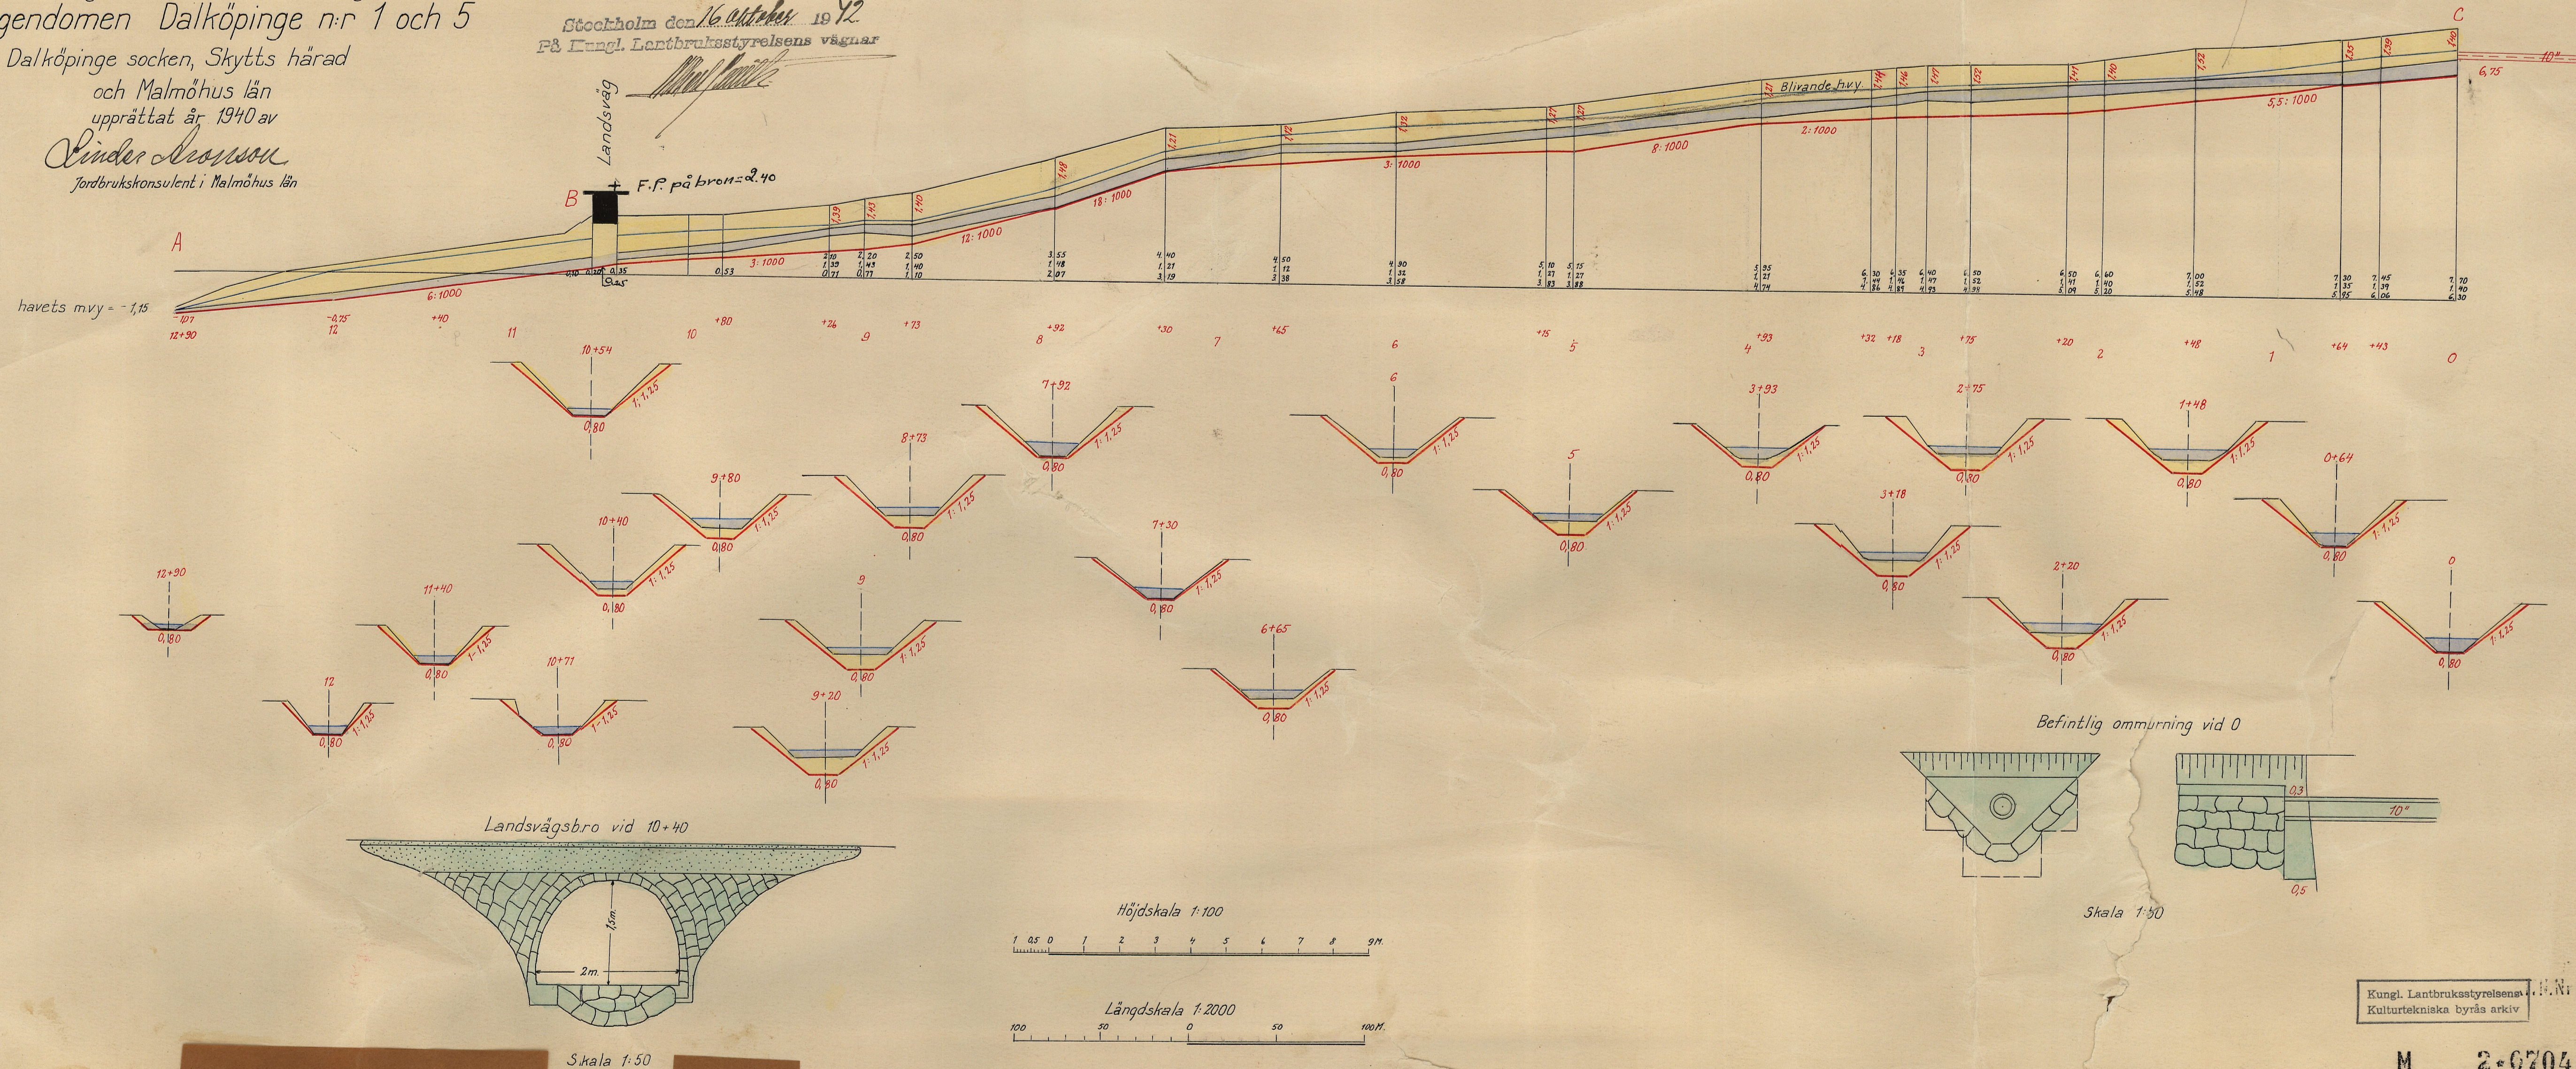

Kungl. Lantbruksstyrelsens
Kulturgeografiska byråns arkiv

M 2-0704 2

Ar 646 Malmöhus 2 rit

DIARIE Nr 7414
K. LANTBRUKSSTYRELSEN
18 APR. 1940

M 2-0704

DIARIE Nr 6032
K. LANTBRUKSSTYRELSEN
19 MRS. 1943

Kungl. Lantbruksstyrelsens
Kulturtekniska byrås arkiv

Handlingar

=====

angående uppreprensning och fördjupning
av öppet avloppsdike genom ägor till-
hörande Dalköpinge kronoboställe nr.
1 & 5 Dalköpinge socken i Skytts hä-
rad av Malmöhus län, upprättat i och
för erhållande av bidrag år 1940.

U T L Å T A N D E



angående upprensning och fördjupning av öppet avloppsdike
genom ägor tillhörande Dalköpinge kronoboställe nr. 1 & 5
Dalköpinge socken i Skytts härad av Malmöhus län.

Dikningsföretaget, vilket utmärkts på bilagda översiktskarta med gul färg, är beläget c:a 200 m. väster om "Gislövs läge" och utgår från havet i nordlig riktning under allmänna landsvägen Trelleborg - Ystad och följer sedan i det närmaste östra gränsen av Dalköpinge boställe till den å översiktskartan befintliga mangelgraven vid östra gränsen å nämnda egendom. De berörda markerna, vilka i huvudsak utgöres av redan odlad jord samt några områden, som under senare år använts för permanent betesvall och vilka därför kunna betecknas som äng, äro av god beskaffenhet. De lida dock i viss mån av stagnerande grundvatten samt även av ytvatten på grund av att det genom områdena gående öppna avloppsdiket icke har tillräckligt djup eller har de dimensioner, som behövas för att mottaga vatten från ovanför belägna vattenområden.

För ått ifrågavarande öppna avlopp skall kunna fylla sitt ändamål, bör detsamma upprensas och fördjupas i enlighet med bifogade profilritning.

Landsvägstrumma.

Som av översiktskartan framgår går avloppsdiket under allmänna landsvägen Trelleborg - Ystad. Denna väg är omlagd för några år sedan och vägtrumman är tillräckligt dimensionerad för att mottaga vatten från ovanför liggande marker. Trumman är även ordentligt stensatt å båda sidor om vägen, varför några kostnader icke behöva uppstå för att förbättra densamma. Vägtrummans bottenläge är tillräckligt lågt för erhållande av ett ordentligt utlopp för det ovanför belägna diket.

Areal.

Dikningsföretaget omfattar 4,18 har åker samt 2,88 har betesmark (äng) eller tillsammans 7,06 har inägojord.

Nederbördsområdet.

Avloppsdiket skall mottaga vatten från ett nederbördsområde av c:a 1.690 har. Av detta härleder sig 1.620 har från ett vattenavled-

ningsföretag, upprättat av lantbruksingenjör Ernst Berggren år 1930 och med namn "Torrläggning av mark till Gislöv nr. 25 m. fl. hemman av år 1930" samt 70 har. från ett avdikningsföretag benämnt "Dalköpinge nr. 7 & 14 av år 1932" och upprättat av e. lantbruksingenjör David Larsson.

Kostnader.

Vid upprättandet av kostnadsförslag över upprensningen av avloppsdiket hava de egentliga arbetskostnaderna beräknats efter en arbetsförtjänst av 92 öre per timma eller kr. 7:36 per dag.

Kostnaden uppgår till kr. 1.000:-.

Fördelas kostnaden på den i företaget ingående arealen uppgår torrläggningskostnaderna till kr. 141:64 per har.

Ekonomisk utredning.

Jordvärde efter torrläggningen	14.050:-
" före " 	13.024:-
Värdeförhöjning	1.026:-
Kostnader	1.000:-
Relativ kostnad	0,97
Bidrag i % av kostnaderna	48,95

Tid för företagets utförande.

Undertecknad har föreslagit att företaget bör vara färdigt den 31 december 1942.

Förord.

Under hänvisning till förestående utredning får jag föreslå att till utförande av dikningsföretaget "Dalköpinge nr. 1 & 5 av år 1940" måtte beviljas bidrag från Statens avdikningsanslag med kr. 489:50 motsvarande 48,95 % av beräknade kostnader.


Med detta utlåtande följer:

Kostnadsförslag och värderingslängd

Plan och profilritning.

Malmö i april 1940.

Linder
Jordbrukskonsulent
i Malmöhus län

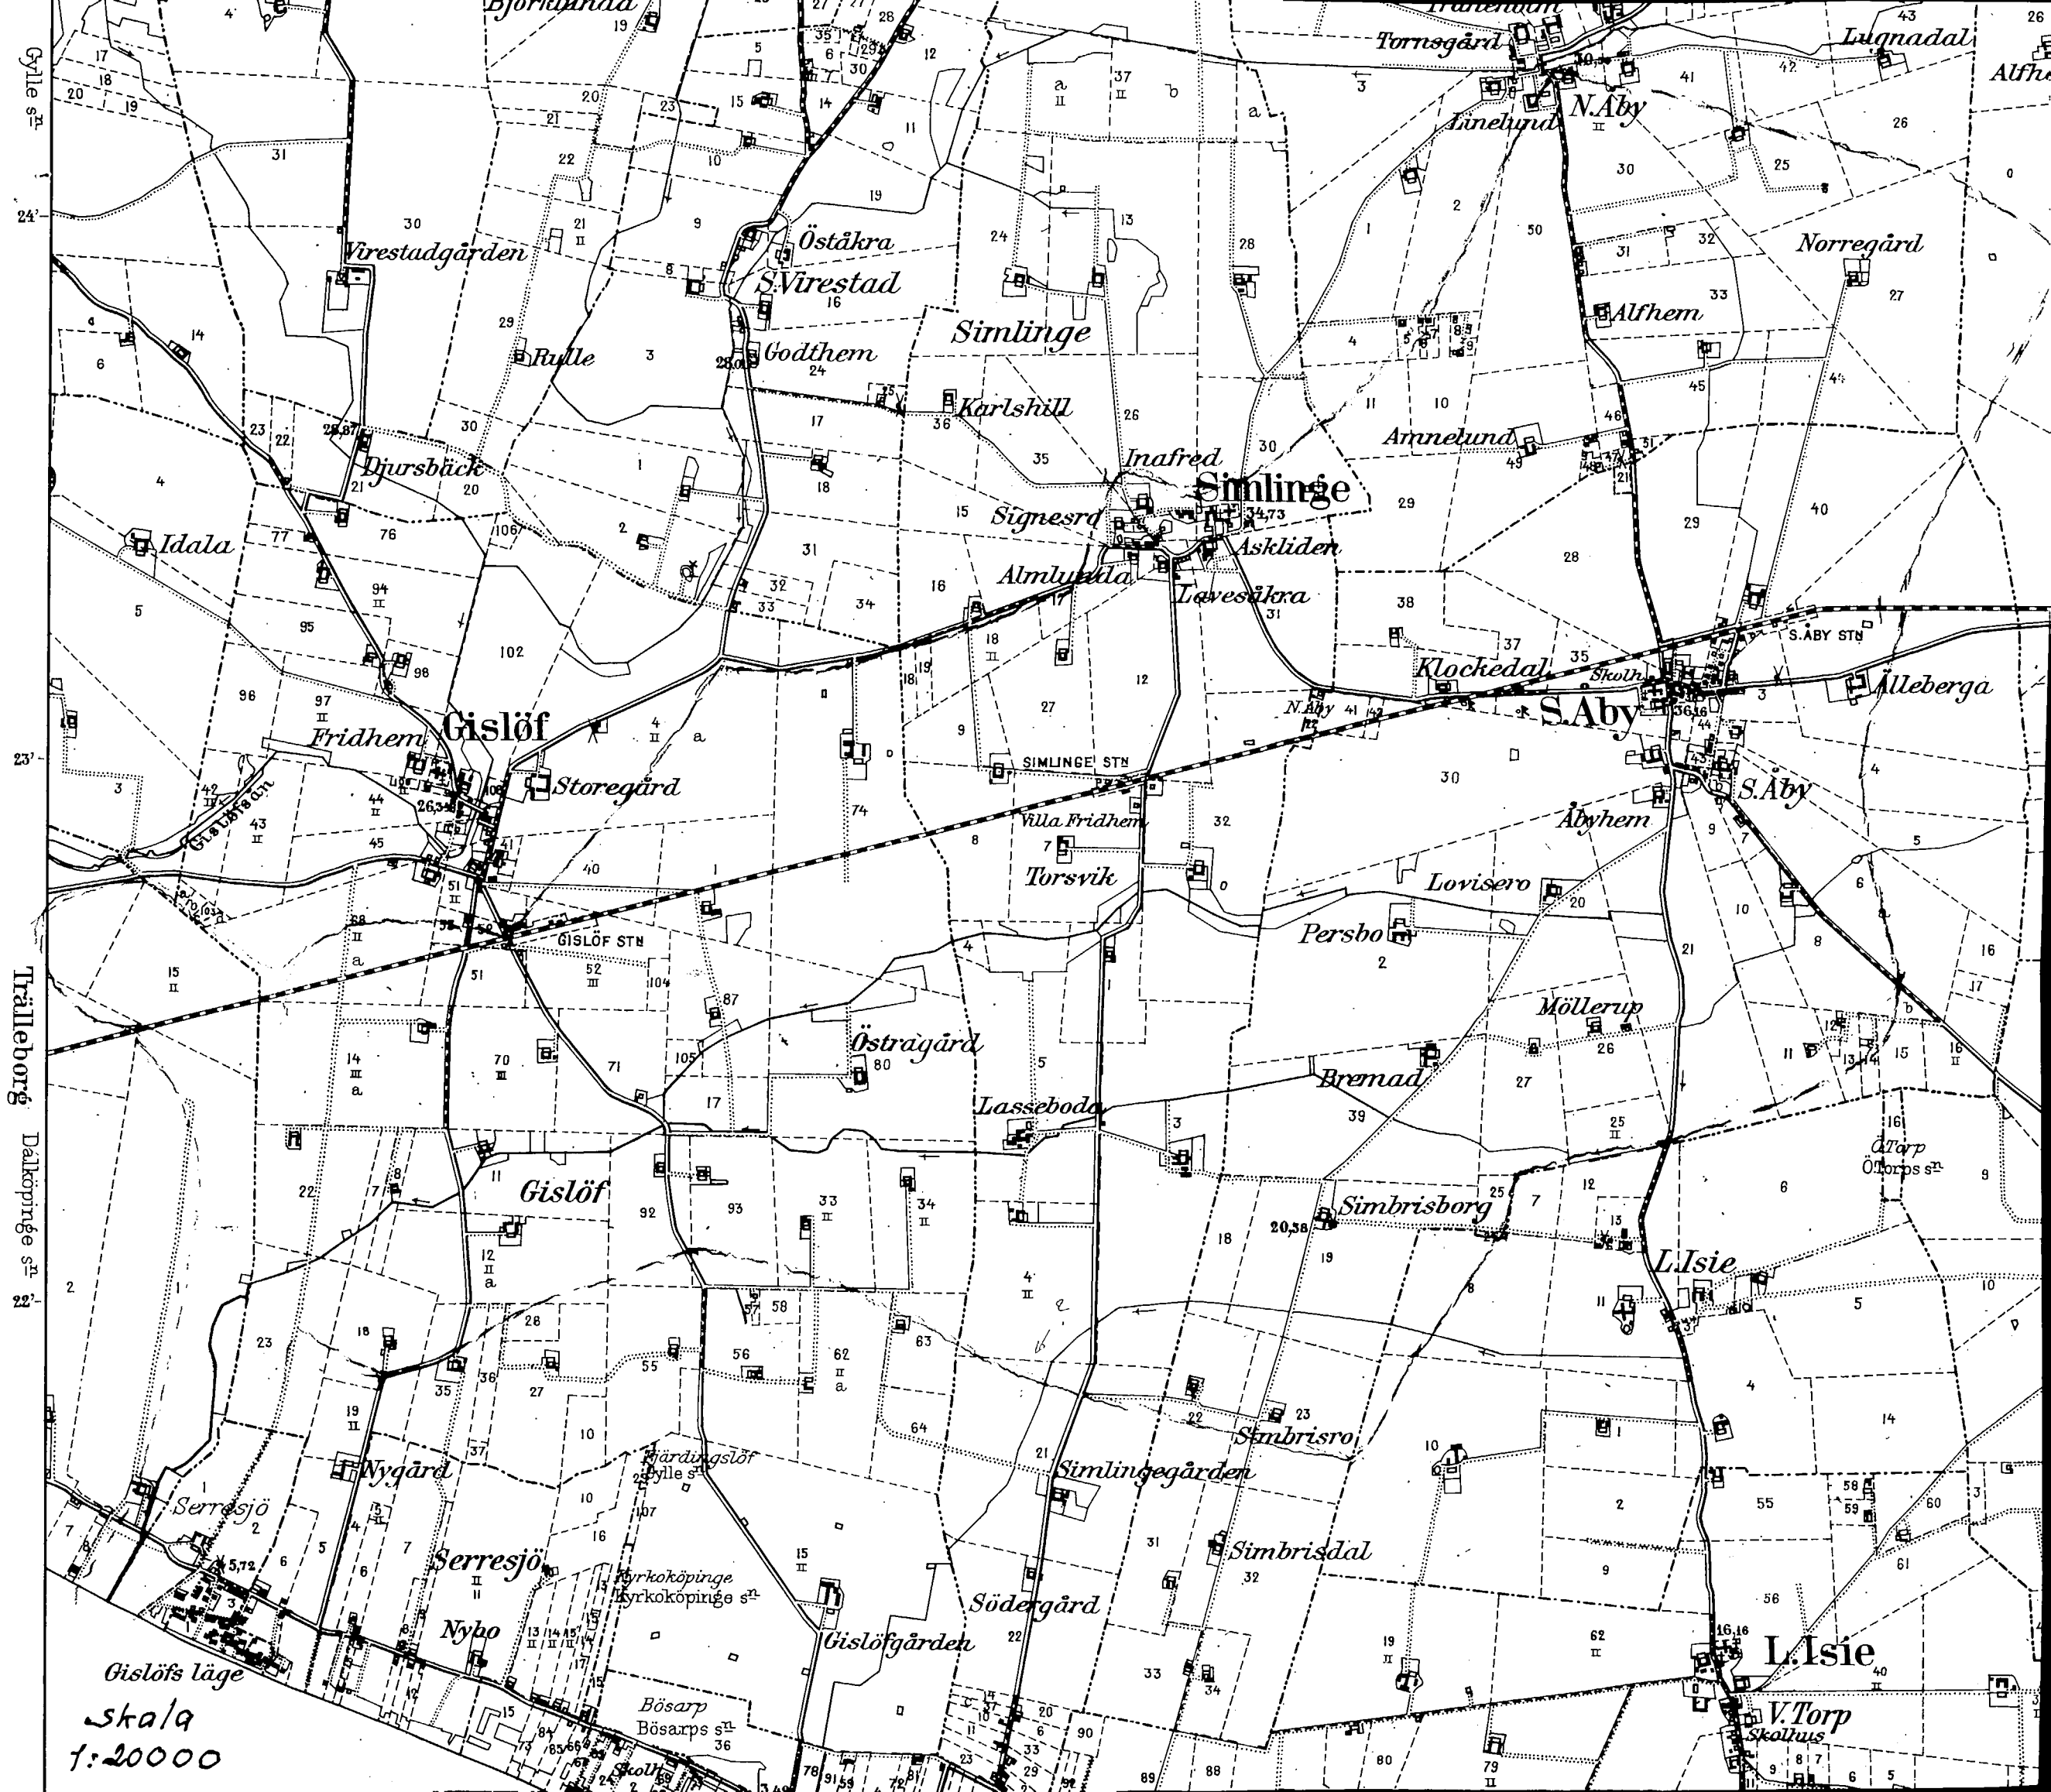

Gylle sⁿ

Trälleborg Dalköpinge sⁿ

Gislöfs läge
skala
1:20000

[illegible]

Socken, by och hemman!	Registernummer	Littera i kartan	Hemmanstal	Ägofigrens nummer	Delägares namn, hänvist m. m. samt ägobeskrivning
1	2	3	4	5	6
<i>Salörpings socken, Salörpings bysk. nr. 1 & 5</i>					<i>Folke Brunsberg, Salörpings bysk. nr. 1 & 5.</i>
				<i>1</i>	<i>Skov; Brallisk m. inbäddelse</i>
				<i>2</i>	<i>"</i>
				<i>3</i>	<i>"</i>
				<i>4</i>	<i>"</i>
				<i>5</i>	<i>"</i>
				<i>6</i>	<i>Ing</i>
				<i>7</i>	<i>"</i>
				<i>8</i>	<i>"</i>
				<i>9</i>	<i>"</i>
				<i>10</i>	<i>Skov</i>
				<i>11</i>	<i>Ing</i>

A r e a l								Nuvarande värde			Blivande värde			Förbättringsvärde		
Å k e r		Äng och Odlingsmark		Annan duglig mark		Impediment och högl. mark		pr har	pr ägofigur		pr har	pr ägofigur		pr har	pr ägofigur	
Har	ar	Har	ar	Har	ar	Har	ar	Kr.	Kr.	öre	Kr.	Kr.	öre	Kr.	Kr.	öre
7		8		9		10		11	12		13	14		15	16	
1	10							2.100	2.200	-	2.100	2.310	-	100	110	-
	96							2.100	1.920	-	2.100	2.016	-	100	96	-
	96							2.100	1.920	-	2.100	2.016	-	100	96	-
	60							2.100	1.200	-	2.100	1.860	-	100	60	-
	8							2.100	160	-	2.100	168	-	100	8	-
			52					1.800	936	-	1.900	988	-	100	52	-
			26					1.800	1.368	-	1.900	1.444	-	100	26	-
			40					1.500	600	-	1.800	240	-	300	140	-
			80					1.500	1.200	-	1.800	1.440	-	300	240	-
43	48							2.100	960	-	2.100	1.078	-	100	48	-
			40					1.400	560	-	1.600	660	-	200	100	-
4	18	2	88					13.024 -			14.020 -			1.026 -		

Köpenhamn: april 1940
Linde & Sørensen


[illegible]

Kostnadsförslag.

Dagsverkspris 2.36 kr.

Pålarnas nummer.	Avstånd mellan pålarna, meter.	Arbete, jordart m. m.	Antal kubikmeter.	à pris. Kronor.	Kostnad, kronor.	Summa kostnad, kronor.
1	2	3	4	5	6	7
0-3+93		grävning, mörkblå lera	384	1.10	422 40	
3+93-8+23		"	237	1.25	296 25	
8+23-10+54		"	129	1.10	141 90	
10+54-0		"	82	1.-	82 -	
		Frå spruckade fall m. m.			52 45	1.00 -
					Summa	1.00 -

Moelbo; april 1940
Linder, Svensson

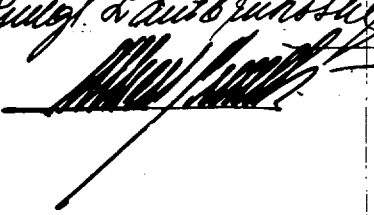Vid arbetsplanens fastställande har kostnaden för företaget beräknats till 1.000 kronor.
Stockholm den 16 oktober 1942.
På Huvud Landbruksstyrelsens vägnar


1	2	3	4	5	6	7

33

68.
42

DIARIE Nr 6032
K. LANTBRUKSSTYRELSEN
19 MRS. 1943

M 2-0704

KONTRAKT.

(ej laga syneförrättning)

Sedan Kungl. Lantbruksstyrelsen den 16 oktober 1942 till
dikningsföretaget Dalköpinge nr 1 och 5 av år 1940 i Dalköpinge socken
av

MALMÖHUS LÄN

1 k. handl.
2 i. l. t.

under föreskrift att vid sådana betongarbeten, som kunna ifrågakomma vid företaget, material
av inhemsk tillverkning bör användas, då icke särskilda omständigheter till annat föranleda,
beviljat statsbidrag med fyrahundraåttio (480)

kronor att utgå från statens avdikningsanslag.

ävensom fastställt en av jordbrukskonsulenten Linder Aronson
år 1940 för företaget upprättad arbetsplan med därtill hörande kostnadsförslag, har
undertecknad, som av vederbörande intressenter utsetts till styrelse ~~förtroendeman~~
~~för företaget,~~ *ensam intressent i företaget,* med

Kungl. Lantbruksstyrelsen avslutat följande kontrakt, varigenom ~~jag~~ ^{vi} ~~för egen del samt å~~
~~vederbörande intressenters i företaget vägnar åtager~~ och förbind ~~er~~ ^{oss} mig

1:o) att utföra företaget i överensstämmelse med den fastställda arbetsplanen med
de eventuella ändringar däri, varom Lantbruksstyrelsen må komma att efter framställning
besluta,

att fullborda arbetet till den 1 september 1944 ,

att vid företagets utförande iakttaga de föreskrifter, som av Kungl. Maj:t eller Lantbruksstyrelsen må hava meddelats,

att bestrida vad utöver beviljat statsbidrag kan erfordras för företagets fullbordande,

att gälda vederbörande förrättningsman tillkommande gottgörelse för besiktning och avsyning av företaget,

att, när sådant av Lantbruksstyrelsen påfordras, förete behörigen verifierade räkenskaper över de med företaget förenade utgifterna ävensom att, därest det skulle visa sig, att torrlägningskostnad, varför statsbidrag beviljats, beräknats till högre belopp än den verkliga kostnaden, efter föreskrift av Lantbruksstyrelsen vidkännas motsvarande minskning av bidraget,

att, när någon av företagets delägare det påkallar och genom intyg av vederbörlig förrättningsman styrker behovet därav, verkställa erforderligt arbete för företagets underhåll, samt

att vid arbetets utförande underkasta ^{oss} mig Lantbruksstyrelsens inseende och kontroll;

2:o) att för tjänsteman, som förordnats att verkställa besiktning eller avsyning av företaget eller inspektion av underhållsarbetet, tillhandahålla den för företaget fastställda arbetsplanen med därtill hörande handlingar och ritningar;

3:o) att i händelse avvikelse utan därtill i vederbörlig ordning erhållet tillstånd skett från den fastställda arbetsplanen, eller arbetet icke inom därför bestämd tid fullbordats och Lantbruksstyrelsen ej heller medgivit anstånd med dess utförande, låta det ankomma på Lantbruksstyrelsen att inställa vidare utbetalning av statsbidraget samt att återfordra vad därav uppburits att inom viss angiven tid på en gång eller efter hand inbetalas till Lantbruksstyrelsen, ävensom att å sålunda lyftade och återburna medel erlagga fem procent årlig ränta från lyftningsdagen till dess återbetalning sker;

4:o) att ifråga om tid för lyftande av statsbidraget låta gälla vad Lantbruksstyrelsen därutinnan bestämmer, och skall någon del av statsbidraget inestå i Lantbruksstyrelsen, intill dess arbetet blivit vederbörligen avsynat och av Lantbruksstyrelsen godkänt;

5:o) att vid avslutandet av detta kontrakt för förvaring i Lantbruksstyrelsens arkiv till Styrelsen överlämna ett exemplar av till ärendet hörande förslag och utredning, ävensom att, innan sista delen av statsbidraget lyftes, till Lantbruksstyrelsen överlämna fullständig beskrivning jämte ritning över sådan avvikelse från den fastställda planen, vartill vederbörligt tillstånd må hava meddelats;

6:o) att bestrida eller gottgöra kostnader, som i följd av erhållet statsbidrag kunna föranledas för Lantbruksstyrelsen;

7:o) att för fullgörande av detta kontrakt ävensom, därest mot kontraktet brytes, för återbäring av lyftad del av statsbidraget jämte därå upplupen ränta, ställa sådan säkerhet, som av Lantbruksstyrelsen godkännes; samt

8:o) att fullgöra de övriga åtaganden, som enligt gällande bestämmelser åligga mottagare av ifrågavarande statsmedel.

Härav äro två lika lydande exemplar upprättade, av vilka vardera kontrahenten tagit ett.

Dalsjöfinge, Träseleby den 24 febr. 1943.

Från Braumtorp
buren av kronogendomen Dalsjöfinge nr. 155.

Att Lantbrukare Tocke Braumtorp, Dalsjöfinge

i bägges vår närvaro egenhändigt undertecknat förestående kontrakt, intyga:

Vinder Braumtorp
Adress Råarp

Nils Engberg
Adress "Malm"

Kungl. Lantbruksstyrelsen antager detta kontrakt.

Stockholm den 6 april 1943.

På Kungl. Lantbruksstyrelsens vägnar

Auf Kestrich

Godk. 6/4 1943

6032

DIARIE Nr
K. LANTBRUKSSTYRELSEN
19 MRS. 1943

Syneinstrument.

Undertecknad får härmed intyga, att lantbrukaren Folke Bramstorp, som arrenderar Dalköpinge kronoboställe nr. 1 och 5 Dalköpinge socken, Skytts härad och Malmöhus län, i sin helhet har utfört upprepning och fördjupning av det öppna avloppsdike, som går genom ägor tillhörande Dalköpinge kronoboställe nr. 1 och 5 i Dalköpinge socken i enlighet med av undertecknad uppgjort förslag, vilket av Kungl. Lantbruksstyrelsen blivit fastställt till efterrättelse vid arbetets utförande den 16 oktober 1942.

Då arbetet är synnerligen väl utfört, får jag tillstyrka, att Kungl. Lantbruksstyrelsen utanordnar det för dikningsföretaget Dalköpinge nr. 1 och 5 tillstyrkta statsbidraget å kronor 480:-.

Malmö den 24 februari 1943.

Anders Larsson

Lantbruksstyrelsen

Malmöhus län