

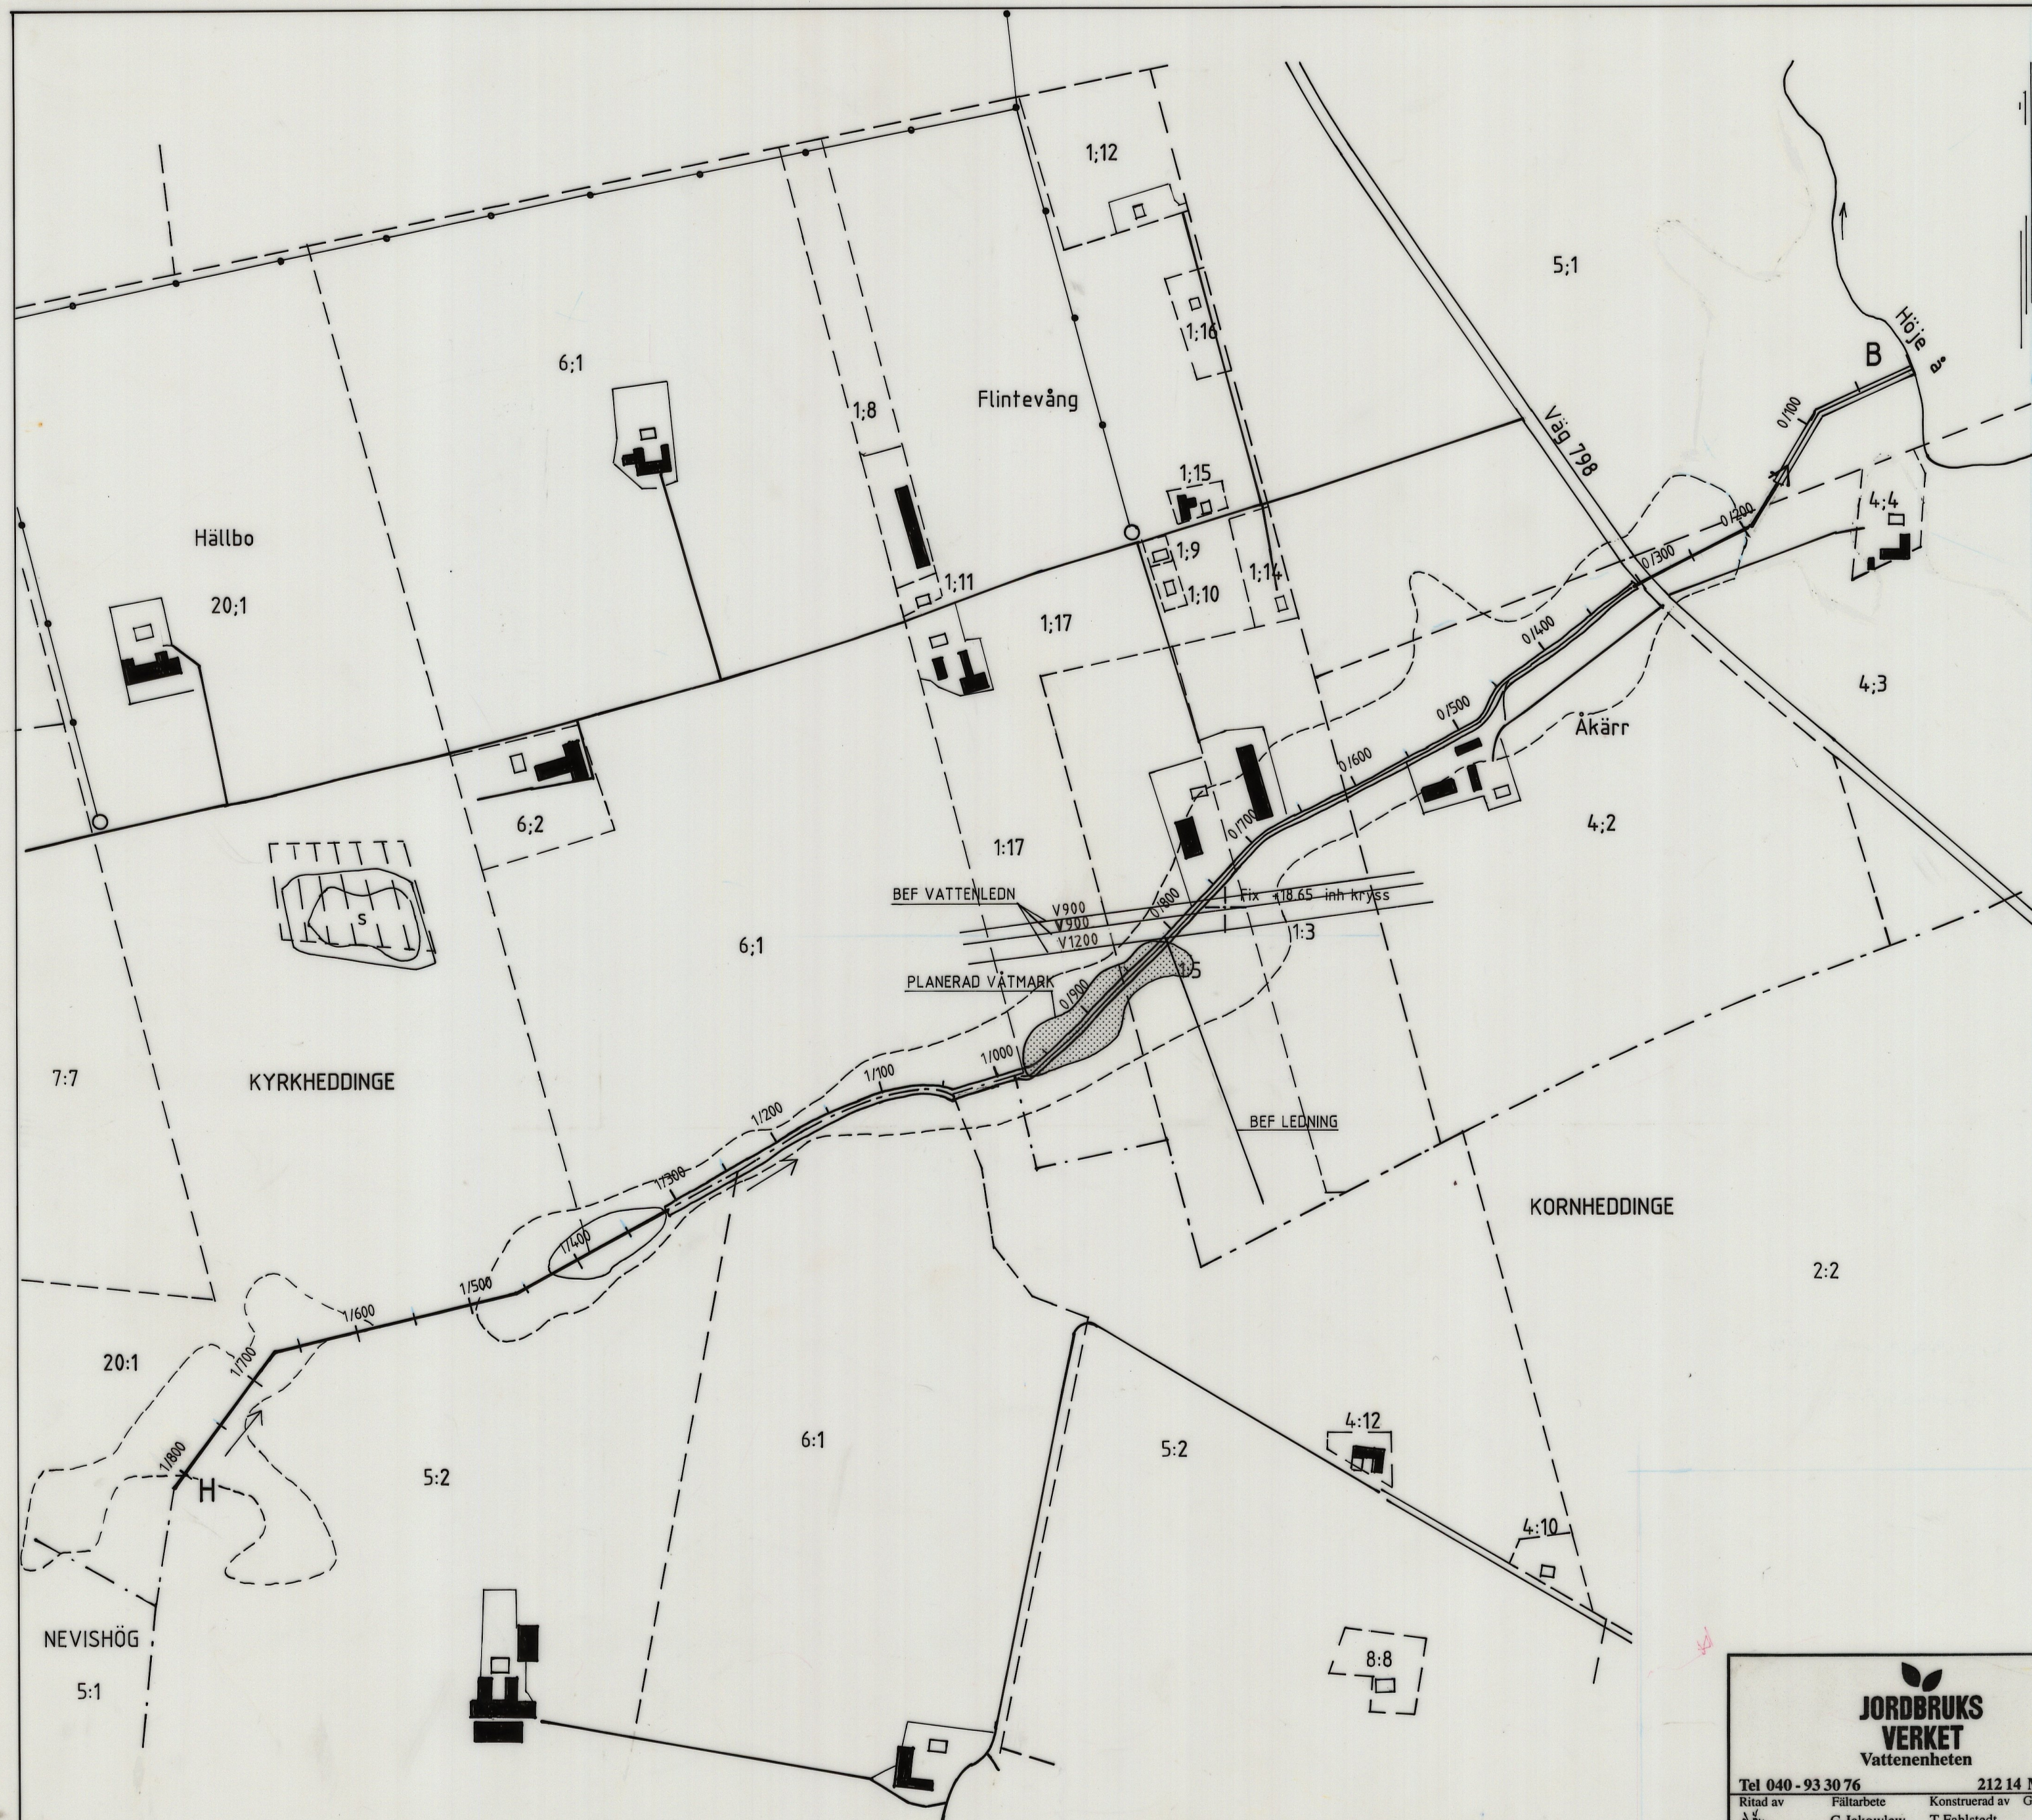


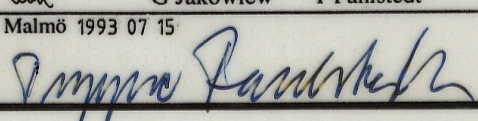

 JORDBRUKS VERKET Vattenenheten			
Tel 040 - 93 30 76		212 14 MALMÖ	
Ritad av	Fältarbete	Konstruerad av	Granskad av
<i>G. Jakowlew</i>	G Jakowlew	T Fahlstedt	<i>RS</i>
Malmö 1993 07 15		Dnr 27 323/93	
		Ritn nr 1:2	
		Reviderad Arkivnr 2309 <i>M</i>	

**ÅKÄRRSDIKETS
DIKNINGSFÖRETAG ÅR 1993**
Kyrkheddinge socken, Staffanstorps kommun
Malmöhus län
Handlagt i samband med förrättning enligt vattenlagen
Skala 1:4000


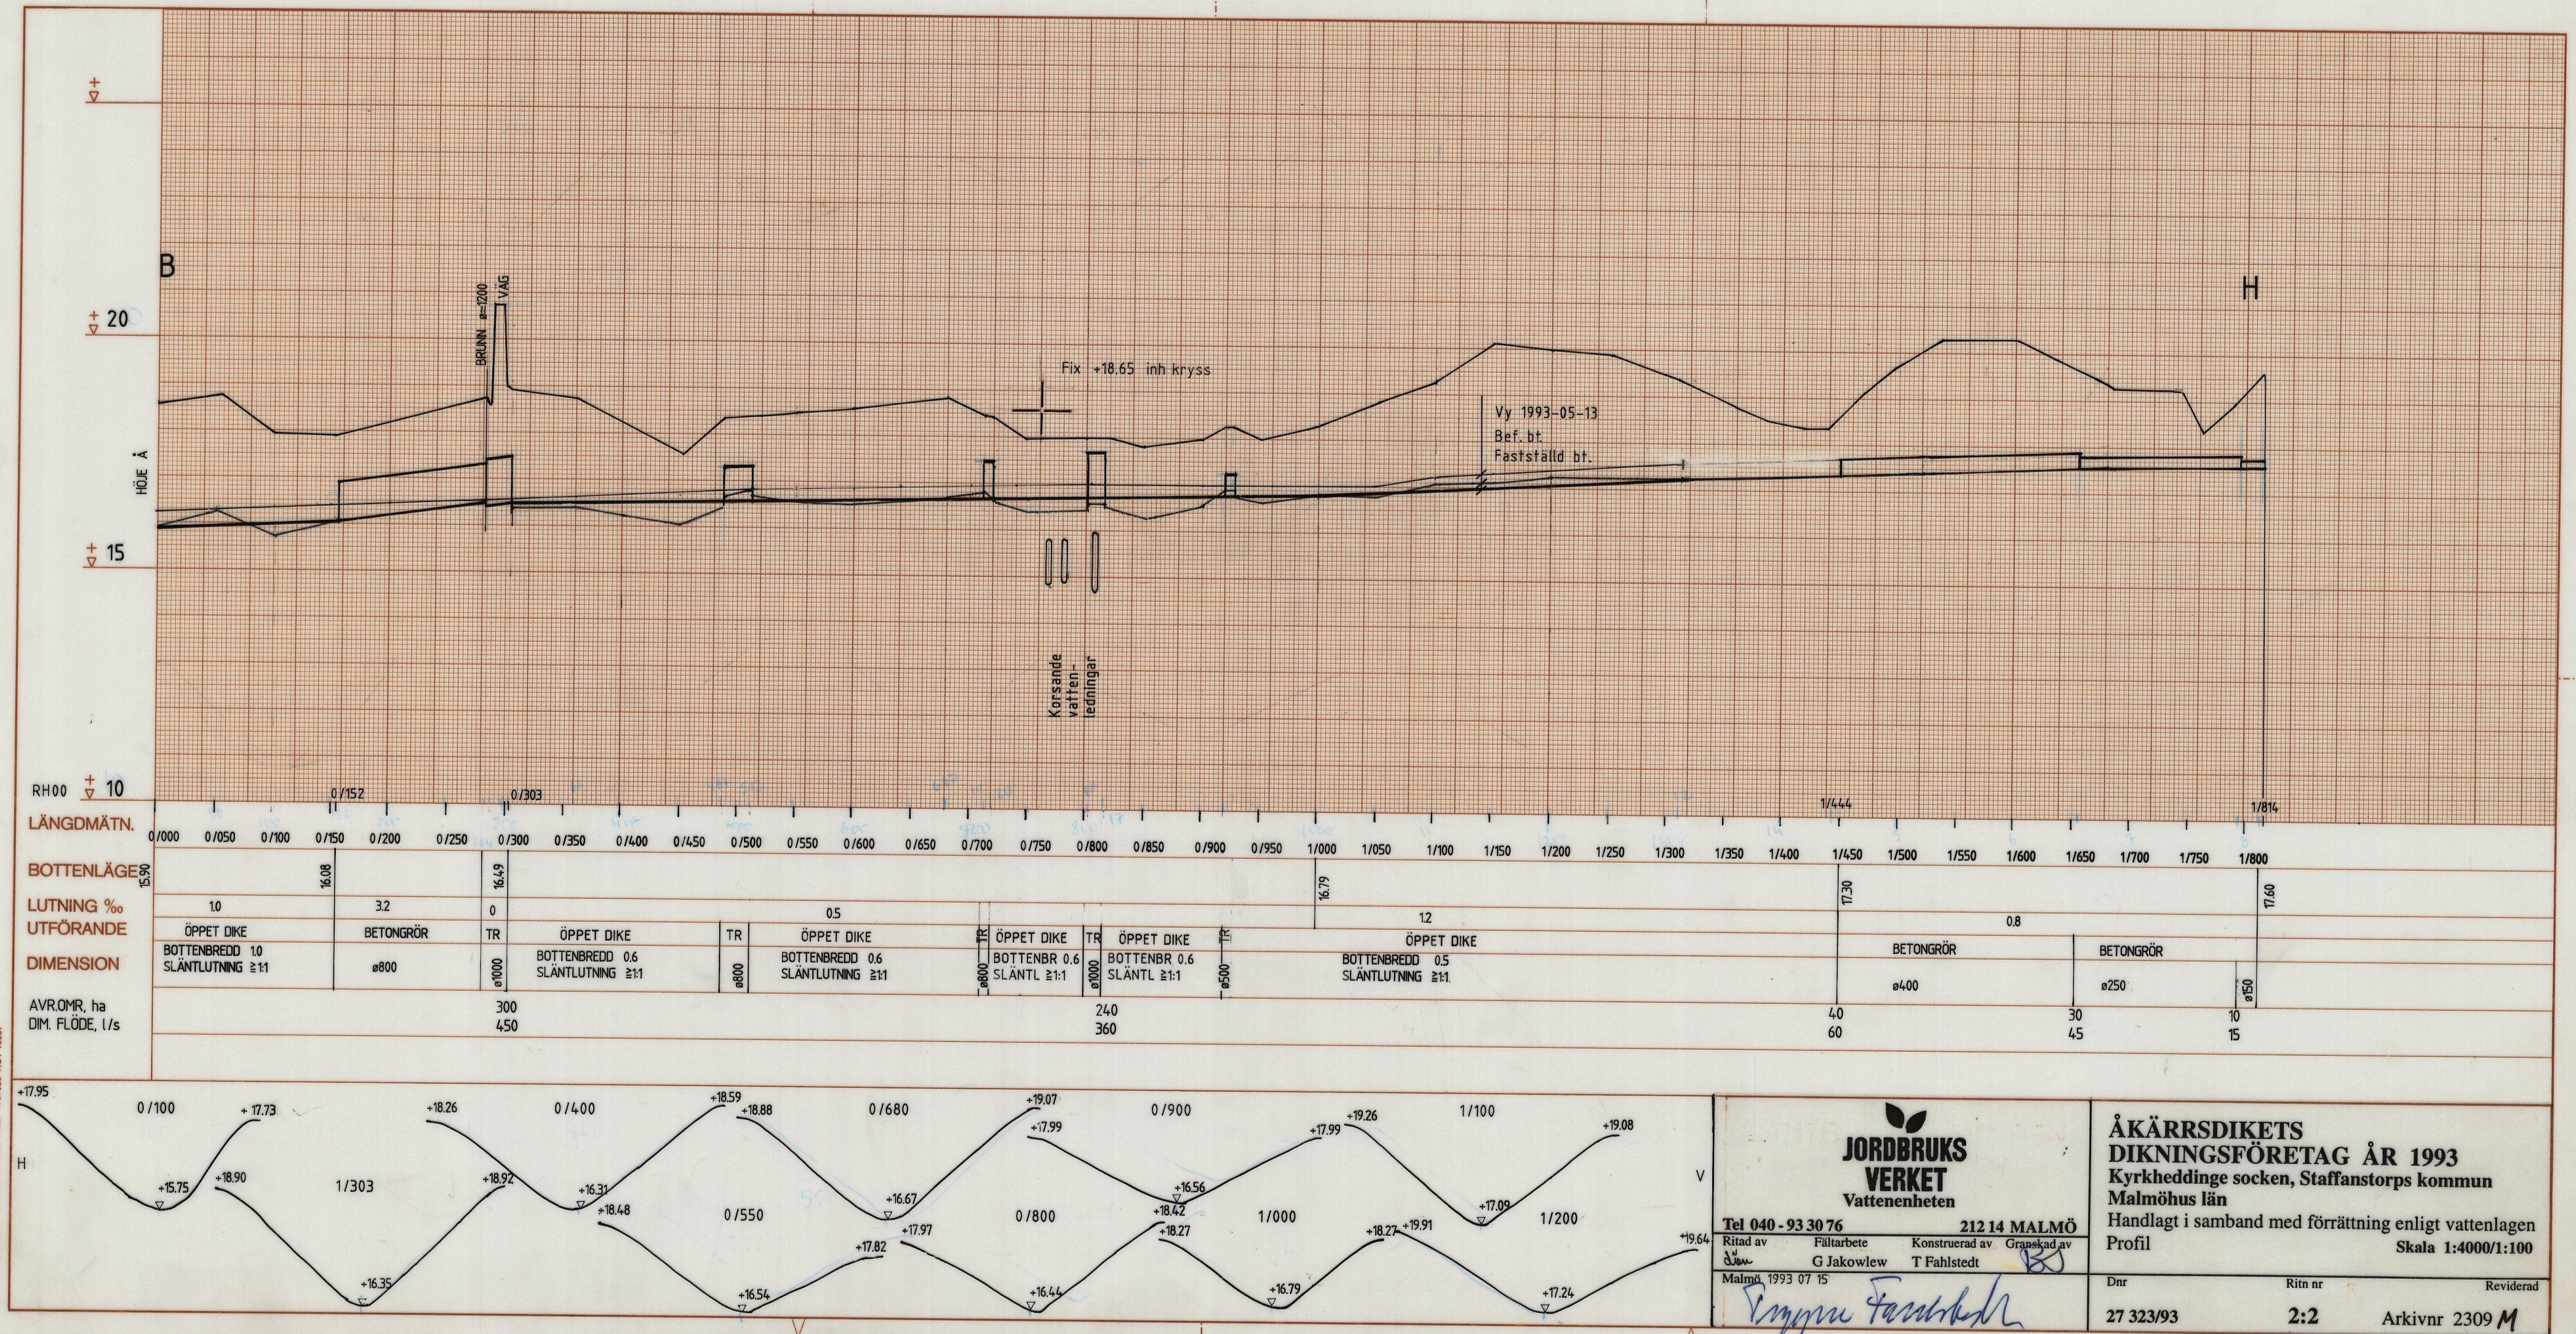


**JORDBRUKS
VERKET**
Vattenenheten

Tel 040 - 93 30 76 212 14 MALMÖ
Ritad av Fältarbete Konstruerad av Granskad av
Dnr G Jakowlew T Fahlstedt
Malmö 1993 07 15

**ÅKÄRRSDIKETS
DIKNINGSFÖRETAG ÅR 1993**
Kyrkheddinge socken, Staffanstorps kommun
Malmöhus län
Handlagt i samband med förrättning enligt vattenlagen
Skala 1:4000/1:100

Dnr 27 323/93 Ritn nr 2:2 Reviderad Arkivnr 2309 M

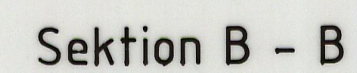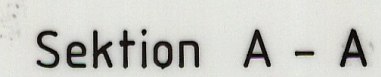

 JORDBRUKS VERKET Vattenenheten		ÅKÄRRSDIKETS DIKNINGSFÖRETAG ÅR 1993 Kyrkheddinge socken, Staffanstorps kommun Malmöhus län	
Tel 040 - 93 30 76		212 14 MALMÖ	
Ritad av	Fältarbete	Konstruerad av	Granskad av
		T Fahlstedt	
Malmö 1993-08-23 <i>Pernilla Fahlstedt</i>		Förslag till utskov från våtmark Skala 1:50	
Dnr 27 323/93		Ritm nr Arkivnr 2309 <i>M</i>	
		Reviderad	

**FÖRRÄTTNINGSAKT
AVSEENDE
ÅKÄRRSDIKETS DIKNINGSFÖRETAG
ÅR 1993**

**Kyrkheddinge socken
Staffanstorps kommun
Malmöhus län**

ORIGINAL

FNR 2309 * 2 *M*


**JORDBRUKS
VERKET**

Vattenenheten

Förslag till
ÅKÄRRSDIKETS DIKNINGSFÖRETAG ÅR 1993

Kyrkheddinge socken

Staffanstorps kommun

Malmöhus län

upprättat i samband med
förrättning enligt vattenlagen

av

Trygve Fahlstedt

Innehåller 33 sidor
Härtill hör 2 ritningar

INNEHÅLLSFÖRTECKNING

<u>Bil.</u>		<u>Sid.</u>
F	Översiktskarta	3
TB	Tillståndsbeslut	4-13
PR1	Protokoll från sammanträde 1993-06-15	14-16
A	Ansökan och förordnande	17-22
B	Kungörelse	23
C	Sakägarförteckning	24-27
D	Skrivelse till Länsstyrelsens miljövårdsenhet	28
E	Skrivelse till Staffanstorps kommun	29
G	Hydrauliska beräkningar	30
H	Kostnadsfördelning framtida underhåll	31-32
	Dagboksblad	33

Skala 1:50 000



1993-07-15

BIL

Tillståndsbeslut vid förrättning enligt 12 kap vattenlagen avseende omprövning
av Åkärrsdiket

Socken: Kyrkheddinge

Kommun: Staffanstorp

Län: Malmöhus

Innehållsförteckning**Sid**

1. ÄNDAMÅL OCH HANDLÄGGNING	2
2. LÄGE	2
3. RITNINGAR , HÖJDSYSTEM	2
4. ÄLDRE FÖRETAG	2
5. FÖRETAGETS OMFATTNING	3
6. RÅDIGHET	3
7. HYDROGRAFISK OCH HYDROTEKNISK UTREDNING	3
8. PLANFRÅGOR	4
9. NATURVÅRD OCH FISKE	4
10. VATTENFÖRETAGETS UTFORMNING	5
11. TILLÅTLIGHETSPRÖVNING OCH LAGLIGFÖRKLARING	6
12. MARK FÖR ANLÄGGNINGARNA	6
13. ERSÄTTNINGAR	6
14. OFÖRUTSEDD SKADA	7
15. KOSTNADER	7
16. KOSTNADSFÖRDELNING	7
17. UTFÖRANDE	8
18. ARBETSTID, BENÄMNING	8
19. RESTRIKTIONER I MARKANVÄNDNING	9
20. FRAMTIDA UNDERHÅLL	9
21. YRKANDEN	9
22. OMPRÖVNING	9
23. ORGANISATION	9
24. AKTFÖRVARARE	10
25. HUR MAN ÖVERKLAGAR	10
26. KONTROLL, BESIKTNING	10
27. VERKSTÄLLIGHET	10

1993-07-15

BIL

1. Ändamål och handläggning

Företaget avser fastställande av ändrad sektion i ett dike som tidigare varit föremål för förrättning.

Markavvattningsföretaget är att hänföra till **dikning** enligt vattenlagens terminologi.

Förrättningen har handlagts enligt 12 kap vattenlagen utan biträde av gode män.

2. Läge

Läget framgår av översiktskarta, bilaga F, där avrinningsområde och berörd dikessträcka markerats. Avrinningsområdet omfattar åkermark söder om Kyrkheddinge samhälle.

F

3. Ritningar, höjdsystem

Till förslaget hör 2 ritningar

Ritn. nr	Benämning
1:2	Plan
2:2	Profil

Avvägning av dikesprofil har utförts i rikets höjdsystem RH00. Fixpunkt har utsatts och finns markerad och beskriven på planritningen. Ingen av de gamla fixpunkterna från 1897 längs Åkärrsdiket har kunnat återfinnas. På grundval av uppgifter i vattendom AD 41/1962 har dock konnektionen mellan 1897 års höjdsystem och höjdsystem RH00 kunnat beräknas och befunnits vara ca +10,15 m.

4. Äldre företag

Den berörda dikessträckan har tidigare varit föremål för förrättning enligt vattenlagen. Åkärrsdiket är en sidogren till Höje å och ingår som en särskild avdelning i vattenavledningsföretaget Höjeån av år 1897-1898, tillkommet enligt 1879 års dikningslag. De berörda markerna svarar ensamma för underhållet av avd. Ia som utgörs av Åkärrsdiket, sträckan B-H, enligt dik-

1993-07-15

BIL

ningsföretagets ritningar och deltar dessutom med andelar i underhållet av avd. I, som omfattar Höjeåns huvudfåra, sträckan A-B-C-D, enligt dikningsföretagets ritningar.

5. Företagets omfattning

Företaget skall omfatta :

Omprovning av Åkärrsdikets tekniska utformning, inkl. laglighetsprovning av utförda kulverteringar på två delsträckor.

6. Rådighet

Sökandena äger Kyrkheddinge 1:3, 1:5 och 20:1 och är därmed behöriga sökande till förrättningen och har erforderlig rådighet att utföra mark-avvattningsföretaget.

7. Hydrografisk och hydroteknisk utredning

Avrinningsområdet för Åkärrsdiket uppgår till ca 310 hektar vid utflödet i Höje å. Dess utsträckning framgår av översiktskartan, (bil. F). Markslaget inom avrinningsområdet utgörs uteslutande av åker. Normal högvattenföring uppskattas till 1,5 l/s per hektar och medelvattenföringen till en tiondel av detta värde. Vattenföringen sommartid är noll eller nära noll. Dimensionerande vattenföringsvärden för diket i olika sektioner framgår av profilritningen.

Hydrauliska beräkningar har utförts av vattenståndsprofilen för diket i dess nuvarande skick och efter eventuella förändringar. Beräkningarna sammanfattas i tabeller bilaga G och föranleder följande kommentarer.

G

Nuvarande förhållanden

1. Rörledningen Ø800 på sträckan 0/152-0/284 är tillräcklig
2. Vägtrumman Ø1000 under väg 798 är tillräckligt stor och ligger på på fastställt djup.
3. Ägovägstrumman Ø600 vid sektion 0/487-0/513 på fastigheten Kyrkheddinge 4:2 är för liten och ligger ca 0,2 m för högt i uppströmsänden. Den dämmer 30 cm vid normal högvattenföring och bör bytas ut till Ø800.
4. Ägovägstrumman Ø500 vid sektion 0/714-0/720 på fastigheten Kyrkheddinge 1:3 är för liten och ligger 21 cm i bakfall. Den dämmer 35 cm vid normal högvattenföring och bör bytas ut till Ø800.

1993-07-15

BIL

5. Ägovägstrumman Ø1000 vid sektion 0/802-0/817 på fastigheten Kyrkheddinge 1:5 är tillräckligt stor och ligger tillräckligt djupt. Mitt i trumman är söderifrån anslutet en rörledning Ø400, som avvattnar ca 190 hektar.
6. Ägovägstrumman Ø500 i sektion 0/920-0/926 är tillräckligt stor, men ligger ca 0,1 m över fastställd sektion. Det innebär viss uppdämning vid lågvattenföring men ingen vid högvattenföring.

Efter åtgärder

1. Ombyggnad av trumman vid sektion 0/487-0/513 till Ø800 innebär att uppdämningen vid normal högvattenföring begränsas till 5 cm, vilket är acceptabelt.
2. Ombyggnad av trumman vid sektion 0/714-0/720 till Ø800 innebär att uppdämningen vid normal högvattenföring begränsas till 4 cm. Om trumman nedströms ej byggs om kvarstår 19 cm av dess uppdämning i denna sektion.
3. Utloppet från den planerade våtmarken vid sektion 0/820 kommer att fungera som en grunddamm vid normal högvattenföring, eftersom nedströmsvattenytan ligger över dammens tröskel. Nedströmsvattenytan vid normal högvattenföring beräknas till +17,52 om båda trummorna nedströms byggs om och +17,70 om endast trumman vid sektion 0/714 byggs om, att jämföras med +17,99 vid nuvarande förhållanden. En tre meter bred grunddamm med rundad överdel och tröskelnivå +17,05 förorsakar ingen märkbar uppdämning vid normal högvattenföring. Tröskelnivån +17,05 är ca 0,35 m över fastställd sektion i 1898 års förrättning och 0,48 m över trummans bottennivå i sektion 0/817.

8. Planfrågor

Området som berörs av företaget omfattas ej av detaljplan.

9. Naturvård och fiske

Inget förordnande enligt naturvårdslagen finns utfärdat för det aktuella området. Prövning enligt § 18c naturvårdslagen har ej skett och anses ej heller erforderlig enligt gällande anvisningar. Fisk förekommer såvitt känt inte i Åkärrsdiket.

Länsstyrelsens miljövårdsenhet och Staffanstorps kommun har tillskrivits och har inte haft något att erinra.

10. Vattenföretagets utformning

10.1 Dikesprofil och tvärsektion

I samband med vattenmålet AD 41/1962 konstaterades att Höje ås bottennivå låg 0,2 à 0,3 m lägre än fastställd nivå. Vid den nu företagna avvägningen uppmättes Åkärrsdikets bottennivå till +15,90 vid utloppet i ån. Det är 0,40 m under fastställd nivå. Bottennivån +15,90 fastställs som nytt bottenläge i punkt B. Diket skall ha lutningen 1:1000 den första sträckan fram till rörkulverten på Kyrkheddinge 4:2, bottenbredd 1,0 m och släntlutningen minst 1:1. De valda dimensionerna är en anpassning till det verkliga utseendet och fullt tillräckligt med hänsyn till normala högvattenföringar.

Rörkulverten Ø800 på Kyrkheddinge 4:2 ligger i lutning 3,2:1000 och ansluter i sin övre del till trumman under väg 798. Rörledningen är ca 20 år gammal, är tillräckligt stor och fackmässigt utförd. Dimension och bottenläge fastställs.

På sträckan 0/303-0/965 är fastställd bottenlutning 0,5:1000, bottenbredden 0,5 m och släntlutningen 1:1. Diket håller föreskrivna sektioner med viss marginal. Bottenbredden är 0,6-0,8 m. Dimensionerna är tillräckliga. Det fastställs att bottenlutningen på sträckan 0/303-0/820 skall vara 0,5:1000, bottenbredden 0,6 m och släntlutningen minst 1:1.

På sträckan 0/820-1/000 planeras en våtmarksdamm. Den avses utformas som en utvidgning och fördjupning av diket. Detta projekt ingår ej i markavvattningsföretaget. Med beaktande av markavvattningsintresset bestäms dock att diket får utvidgas och fördjupas på sträckan 0/820-1/000 samt utföras med släntlutning 1:2-1:5.

På sträckan 1/000-1/444 är dikets fastställda bottenlutning 3,0 resp. 0,5:1000 med fallbrott vid 1/165. Fastställda bottenbredden är 0,5 m och släntlutningen 1:1. Fallbrottet är utjämnat och den genomsnittliga lutningen är idag 1,2:1000. Denna bottenlutning fastställs med bottenläget +16,79 vid sektion 1/000.

På sträckan 1/444-1/813 är diket enligt 1898 års förrättning öppet med bottenlutningen 0,5:1000, bottenbredden 0,5 m och släntlutningen 1:1. Diket rörlades i mitten av 1960-talet med Ø400, Ø250 och Ø150 betongrör enligt förslag upprättat av lantbruksnämnden 1964. Bottenlutningen var 0,8:1000. Rörledningen är tillräckligt stor, ligger tillräckligt djupt och är fackmässigt utförd. Dimensionerna fastställs.

1993-07-15

BIL

De sålunda fastställda sektionerna framgår av profilritningen.

10.2 Rörtrummor

Trumman Ø1000 under väg 798 är tillräckligt stor och ligger på fastställt djup enligt 1898 års förrättning.

Trummorna vid sektion 0/487-0/513 och 0/714-0/720 skall byggas om till dimensionen Ø800 med bottenläge enligt fastställd sektion. Sistnämnda trumma får förlängas till högst 15 m.

10.3 Utlopp från planerad våtmarksdamm

Vid sektion 0/820 får utföras en 3,0 m bred rundad tröskel med tröskelnivån 17,05 m enligt särskilt upprättad ritning.

11. Tillåtlighetsprövning och lagligförklaring

Några hinder från allmänna planeringssynpunkter föreligger inte.

De kulverterade sträckorna 0/152-0/284 och 1/444-1/813 håller tillräcklig dimension och teknisk standard. I övrigt är de jämkningar av dikets dimensioner, som föreslagits av marginell karaktär och en anpassning till dikets nuvarande utseende. De föreslagna dimensionerna är tillräckliga med hänsyn till normal högvattenföring. Med hänvisning till bestämmelserna i 4 kap 5 § 2 st vattenlagen lagligförklaras därför rörledningarna på sträckorna 0/152-0/284 och 1/444-1/813 samt de ändrade dimensioner och bottenlägen för det öppna diket på resterande delar av Åkärrsdiket, som närmare beskrivits i mom 10.1 ovan.

Enligt förrättningsmannens mening föreligger inget hinder varken mot diket i dess nu till lagligförklaring föreslagna skick eller mot de vattenanläggningar som föreslås i denna förrättning.

12. Mark för anläggningarna

För utförandet och framtida underhållet av vattenföretaget får disponeras ett 20 m brett område på ömse sidor av diket.

13. Ersättningar

Inga ersättningar skall utgå i samband med ombyggnad av trummor.

Ersättning i samband med utförandet av våtmarksdammen på Kyrkheddinge 1:5 och 1:17 och grunddammen vid sektion 0/820 regleras i annan ordning.

1993-07-15

BIL

Ersättning i samband med underhållsåtgärder skall normalt ej utgå. Om rensning sker vid tidpunkt då det finns växande gröda på fältet skall ersättning utgå enligt de principer som tillämpas av Höljans vattenavledningsföretag av år 1897-1898.

14. Oförutsedd skada

Om det genom utförande av detta företag uppstår skada eller intrång som inte förutsetts av förrättningsmannen, må den som lider skadan eller intrånget framställa anspråk på ersättning. För att kunna upptas till prövning skall sådant anspråk anmälas till vattendomstolen före utgången av år 2003

15. Kostnader

Kostnaderna för företagets utförande beräknas uppgå till enligt följande:

1. Trumma Ø800 i sektion 0/487-0/513	10 000:-
2. Trumma Ø800 i sektion 0/714-0/720	10 000:-
3. Grunddamm vid sektion 0/820	<u>20 000:-</u>
	40 000:-

Lagstadgad mervärdeskatt tillkommer.

16. Kostnadsfördelning

16.1 Kostnader för utförande

Av 1898 års förrättningsutlåtande framgår att berörda markägare har att ansvara för de ägovägsbroar som utförts. Broarna har sedermera ersatts av ägovägstrummor. I ett par fall har dessa trummor för liten dimension och felaktigt bottenläge. Det skall därför åligga berörda markägare att bygga om dessa trummor till föreskrivna dimensioner och bottenlägen, nämligen:

Trumma Ø800 i sektion 0/487-0/513	Kyrkheddinge 4:2
Trumma Ø800 i sektion 0/714-0/720	Kyrkheddinge 1:3
Grunddamm vid sektion 0/820	Kyrkheddinge 1:5 50 %
	Kyrkheddinge 1:17 50 %

1993-07-15

BIL

16.2 Kostnader för framtida underhåll

Kostnaderna för framtida underhållet av Åkärrsdiket skall ske enligt kostnadsfördelningslängden för avd. Ia i 1897-98 års dikningsföretag. Kostnadsfördelningslängden har justerats till nuvarande fastighetsindelning. Vid utdebitering av kostnader för rensning skall gottgörelse ske till ägarna av Kyrkheddinge 4:3 (132 m), och 20:1 (185 m) samt Kornheddinge 5:2 (185 m) för tidigare nedlagda kostnader för kulvertering. Gottgörelsen skall ske genom att till kostnaderna för Åkärrsdikets rensning läggs kulverterad sträckas längd multiplicerad med aktuellt à-pris för rensningen, varefter utdebitering sker efter andelsprocent. Full gottgörelse anses ha utgått år 2010. De kulverterade sträckorna ingår i dikningsföretaget. Framtida underhåll av dessa rörledningar blir därför en angelägenhet för avd. Ia. Om våtmarksdammen på Kyrkheddinge 1:5 och 1:17 kommer till stånd begränsas dikningsföretagets underhållsskyldighet till 0,5 m bottenbredd, släntlutning 1:1 och bottenläge anslutet till fastställda nivåer uppströms och nedströms våtmarken. Underhållet av grunddammen vid 0/820 delas lika mellan Kyrkheddinge 1:5 och 1:17.

Reviderad kostnadsfördelningslängd bifogas, bilaga H.

H

16.3 Förrättningskostnader

Förrättningskostnaderna betalas av Höje å vattendragsförbund enligt träffad överenskommelse.

17. Utförande

Företaget skall utföras i nära överensstämmelse med bestämmelserna i detta tillståndsbeslut med tillhörande handlingar.

18. Arbetstid, benämning

Arbetena skall vara slutförda före utgången av år 1998.

Företaget skall benämnas **ÅKÄRRSDIKETS DIKNINGSFÖRETAG ÅR 1993.**

19. Restriktioner i markanvändning

Inom ett arbetsområde på 10 m på ömse sidor av diket får markägare inte utan dikningsföretagets medgivande plantera skog eller på annat sätt ändra markanvändningen, så att underhållet av diket försvåras.

20. Framtida underhåll

I företaget ingående anläggningar skall för framtiden underhållas så att skada ej uppstår för allmänna eller enskilda intressen (17 kap. 1§ VL).

21. Yrkanden

Yrkanden som kan ha framförts under förrättningen och ej blivit behandlade i detta tillståndsbeslut föranleder ingen åtgärd.

22. Omprövning

Tillståndsbeslutet för detta företag får omprövas:

1. För tillgodoseende av allmänna intressen, dock först 20 år efter det att tillståndsbeslutet vunnit laga kraft.
2. Vid ändrade förhållanden, som i inte ringa mån inverkar på frågan om sättet för företagets utförande, kretsen av deltagare eller kostnadsfördelningen dem emellan.
3. Om någon vill ansluta sig som deltagare.

23. Organisation

Ingen särskild organisation erfordras för handhavandet av 1993 års företag, eftersom Åkärrsdiket ingår som en särskild avdelning i 1897-98 års företag. Om det begärs av delägare kan dock när som helst övergång ske till samfällighetsförvaltning av detta företag.

1993-07-15

BIL

24. Aktförvarare

Till denna förrättning hörande handlingar och ritningar skall förvaras hos ordföranden i Vattenavledningsföretaget Höljeån av år 1897-1898.

25. Hur man överklagar

Talan mot förrättningen och detta tillståndsbeslut må föras vid Växjö Tingsrätt, Vattendomstolen, Box 81, 351 03 VÄXJÖ, till vilken besvären med iakttagande av bestämmelserna i 12 kap 38 § och 13 kap 57 § VL skall vara ingivna inom fyra veckor från här nedan angiven dag då tillståndsbeslut meddelats.

26. Kontroll, besiktning

Kontroll i samband med företags utförande skall utföras av sakkunnig person.

Om besiktning önskas, förordnar länsstyrelsen besiktningsman efter anmälan av dikningsföretagets styrelse. Vid besiktningen skall upprättas skriftligt besiktningsutlåtande.

27. Verkställighet

Därest besvär inte anförts inom föreskriven tid går tillståndsbeslutet i verkställighet och gäller för framtiden mot alla och envar.

Malmö den 15 juli 1993


Trygve Fahlstedt
Förrättningsman

Förrättning enligt 12 kap. vattenlagen avseende omprövning av äldre förrättning rörande Åkärrsdiket

Socken: Kyrkheddinge
Kommun: Staffanstorp
Län: Malmöhus

Sedan undertecknad av länsstyrelsen förordnats, bil. A, hade sammanträde för handläggning av förrättningen utsatts att hållas på A & G Hanssons Maskinstation i Kyrkheddinge tisdagen den 15 juni 1993.

A
Samman-
trädesplats

Kungörelse om förrättningen, bil. B, hade delgivits kända sakägare den 24 maj 1993 enligt sakägareförteckningen, bil. C.

C

Meddelande om förrättningen samt tid och plats för sammanträdet hade meddelats Länsstyrelsens miljövårdsenhet och Staffanstorps kommun genom skrivelser, bil. D-E.

Underrättelser
D-E

Till sammanträdet hade infunnit sig undertecknad förrättningsman samt sökande och övriga sakägare såsom närmare framgår av sakägareförteckningen. Dessutom antecknades som närvarande Lena Tranvik, Ekologgruppen, Landskrona.

Närvarande

§ 1

Redogjordes för ansökningen och det för förrättningsmannen utfärdade förordnandet.

Ansökan,
förordnande

§ 2

Något jäv mot förrättningsmannen kunde ej utrönas.

Jäv

§ 3

Förrättningsmannen redogjorde kortfattat för Höjeåns vattenavledningsföretag av år 1897-98, där Åkärrsdiket ingår som en särskild avdelning.

Äldre företag

§ 4

Lena Tranvik, Ekologgruppen Landskrona, som är vattendragsförbundets konsult, presenterade preliminärt förslag till våtmark på Kyrkheddinge 1:5

Planerad
våtmark

och 1:17. Våtmarken är tänkt att skapas genom utvidgning och fördjupning av Åkärrsdiket på en sträcka av ca 180 m. För att få vatten i dammen sommartid utan alltför mycket schakt vill man dämna ca 0,5 m i utloppet från våtmarken.

§ 5

Förrättningsmannen presenterade utförd avvägning av Åkärrsdiket, redogjorde för avrinningsområde och dimensionerande vattenföringar och redogjorde för utförda hydrauliska beräkningar.

Hydraulik

§ 6

Förrättningsmannen tog upp frågan om eventuell ombyggnad av ägovägstrummorna på Kyrkheddinge 4:2 och 1:5. Trummorna dämmer ca 0,3 m vardera vid normal högvattenföring.

Ägovägstrummor

Göran Hansson och Sven Persson förklarade att de var beredda att bygga om trummorna på Kyrkheddinge 4:2 och 1:5 enligt förrättningsmannens förslag.

§ 7

Christer Svensson, Lunds Universitet, yrkade att rörledningen på Kyrkheddinge 5:1 skulle legaliseras. Göran Hansson samt Håkan Olsson yrkade att rörledningen i gränsen mellan Kyrkheddinge 20:1 och Kornheddinge 5:2 skulle legaliseras.

Yrkande om
legalisering

§ 8

Åkärrsdiket ligger utanför planlagt område. Inget förordnande enligt naturvårdslagen har utfärdats. Några erinringar från naturvårds- eller fiskesynpunkt har ej framförts.

Planfrågor,
naturvård, fiske

§ 9

Inga yrkanden om ersättning framfördes.

Ersättningar

§ 10

Kostnaderna för företagets utförande beräknas till ca 40 000:- kr + moms. Särskild nyttoberäkning har ej utförts och anses ej erforderlig. Ägovägstrummorna skall bekostas av resp. markägare. Dämningsanordningen vid utloppet från den planerade våtmarken kommer att bekostas av Höje å vattendragsförbund men påföres formellt Kyrkheddinge 1:5 och 1:17 med hälften vardera.

Kostnader

Förrättningskostnaderna beräknades uppgå till ca 20 000:- + moms och skall betalas av Höje å vattendragsförbund.

§ 11

Förrättningsmannen läste upp preliminärt tillståndsbeslut, bilaga TB.

Tillståndsbeslut

§ 12

Beträffande förrättningsens fortsatta handläggning bestämdes att förrättningen kommer att avslutas på förrättningsmannens kontor 1993-07-15 utan sammanträde. En omgång av förrättningsakten skulle då översändas till Göran Pålsson, Bjällerup i egenskap av aktförvare.

Fortsatt handläggning

§ 13

Det meddelades att den som är missnöjd med tillståndsbeslutet har möjlighet att överklaga det till vattendomstolen i Växjö inom fyra veckor efter det att tillståndsbeslutet meddelats.

Hur man överklagar

§ 14

Protokollet från dagens sammanträde upplästes i koncept och lämnades utan erinran, varefter sammanträdet avslutades med synegång vid den planerade våtmarken.

Protokoll, avslutning


Trygve Fahlstedt
Förrättningsman

Bilaga A**A Ansökan och förordnande**

A.1 Ansökan 1993-01-19

A.2 Jordbruksverkets yttrande 1993-02-07

A.3 Länsstyrelsens förordnande 1993-02-26

Kontaktman	Lena Tranvik
Utdelningsadress	Ekologgruppen, Järnvägsq. 19B
Ortsadress (postnummer och ortnamn)	26132 Landskrona
Rikt- och telefonnummer	0418 - 21071

ANSÖKAN
Datum

930117

2475-903	93
Ink. 1993 -01- 19	
Länsstyrelsen, Malmö	
Antal bil.	M

Länsstyrelsen

län

1230

ANSÖKAN OM FÖRRÄTTNING ENLIGT 12 KAP VATTENLAGEN (1983: 291) FÖR MARKAVVATTNINGSFÖRETAG

FÖRETAGETS BESKAFFEN- HET	☐ Dikning	☐ Invallning	☒ Annan åtgärd
	☐ Vattenavledning	☐ Avloppsvatten	Ange vilken Anläggning av 0.5m tröskel i diket
☐ Vaghållare bedöms ingå som sakägare			
FÖRETAGETS ÄNDAMÅL	I och invid Åkärnsdiket skall anläggas en damm. För att under låga flöden öka vattenspegelns storlek utan omfattande schaktning ansökes om att få bygga tröskel vid dammens utlopp. Tröskelns höjd skall vara 0.5m.		
BERÖRDA MARK- OCH VATTENOM- RÅDEN	Markområde Åkermark		Areal 0.6 ha
	Vattenområde Åkärnsdiket (sidogen av Höje å)		Avloppets längd — km
	Försemling Kyrkheddinge	Kommun Staffanstorp	Länsbeteckning M
SAKÄGARE (sökande)	Fastighet, byggnad eller anläggning	Ägare	Namnunderskrift
	Kyrkheddinge 1:5	Göran Hansson Anders Hansson	Göran Hansson Anders Hansson

ÖVRIGA
KÄNDA
SAKÄGARE
(ej sökande)

Fastighet, byggnad eller anläggning

19

Ägare

Höjans vattenavledningsförelag år 1897-98

Kyrkheddrige 1:17


Stig Persson

Kornheddrige 5" 2

Häkan Olsson

Kornheddrige 6:1 B

Sven Lundsgård

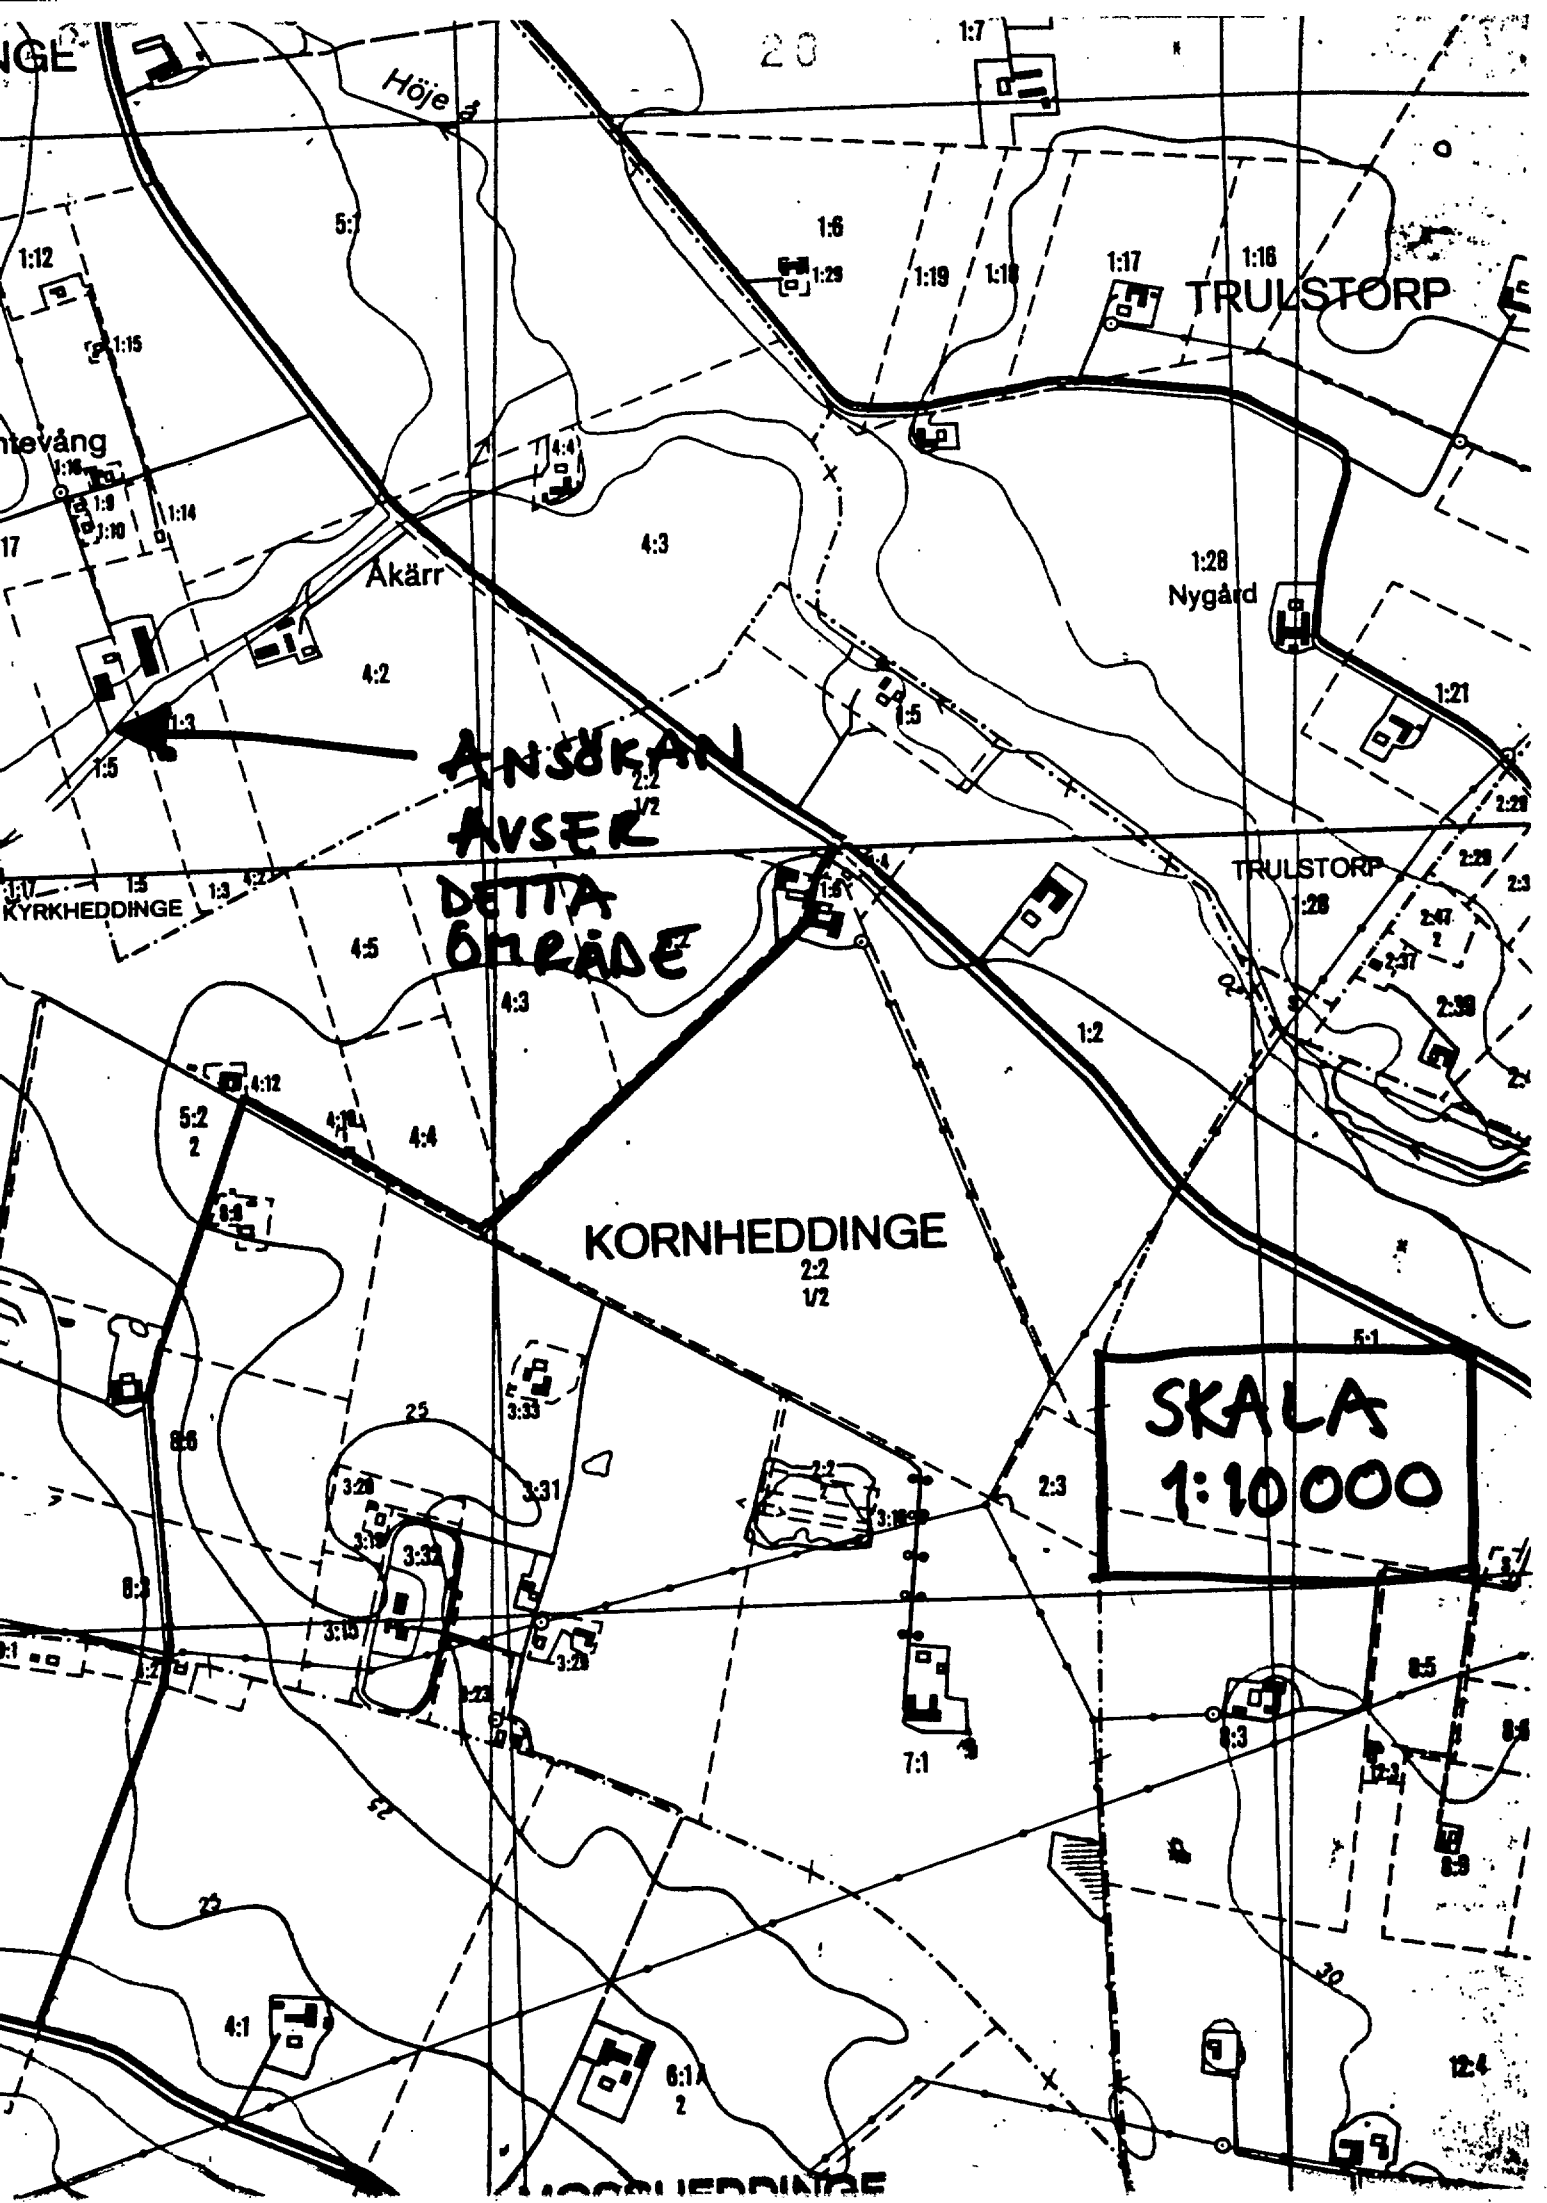

ANSÖKAN
AVSEK
DETTA
OMRÅDE

KORNHEDDINGE

SKALA
1:10000

TRULSTORP

Nygård

Akär

teväng

KYRKHEDDINGE

KORNHEDDINGE

LÄNSSTYRELSEN
Malmöhus län
Miljövårdsenheten
Kurt Hagenrud
040 - 14 61 03

FÖRORDNANDE

1993-02-26

2475-903/93

1230


Trygve Fahlstedt
Jordbruksverket
212 14 Malmö

Förordnande av förrättningsman att handlägga
förrättning enligt 12 kap 1 § vattenlagen
(1 bilaga)

Med stöd av 12 kap 1 § vattenlagen (1983:291)
förordnar Länsstyrelsen Er att handlägga förrättning
för markavvattning.

Förrättningen avser anläggande av tröskel i damm för
reglering av vattennivån i dammen i förhållande till
vattennivån i Åkärrsdiket, fastigheten Kyrkheddinge
1:5, Staffanstorps kommun.

Länsstyrelsen erinrar om att tillstånd till företaget
kan behövas också enligt 18 c § naturvårdslagen.

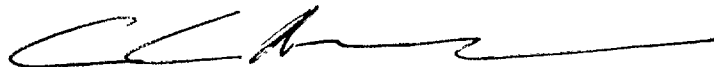

Sten Inge Arnesson


Kurt HagenrudBilaga

Ansökningen i original

Kopia till

Jordbruksverket, vattenenheten, 551 83 Jönköping
Lantbruksenheten
Juridiska enheten
Miljövårdsenheten
Akten + kopia av ansökningen

Postadress

205 15 MALMÖ

Telefon

Växel 040 - 14 60 00

Expedition 040 - 14 60 84

Telefax

040 - 30 22 71

Länsstyrelsen i Malmöhus län
K Hagenrud

205 15 MALMÖ

Förordnande av förrättningsman att handlägga förrättning enligt 12 kap vattenlagen (1983:291)

Länsstyrelsen har i remiss 1993-01-26 hemställt om Jordbruksverkets yttrande angående förslag till förrättningsman att handlägga förrättning avseende våtmarksdamm i Höjeåns vattenavledningsföretag år 1897-98, Staffanstorps kommun.

Ansökan är inlämnad av Göran och Anders Hansson, Kyrkheddinge.

Jordbruksverket föreslår att lantbruksingenjör Trygve Fahlstedt, Jordbruksverket, Celsiusgatan 38 C, 212 14 Malmö, förordnas att handlägga förrättningen.



Lennart de Maré
Enhetschef

Kopia till:

Lena Tranvik, Ekologgruppen, Järnvägsg. 19 B, 261 32 Landskrona
Trygve Fahlstedt, Jordbruksverket, Celsiusgatan 38 C, 212 14 Malmö

1993-05-24

27 323/93

Enl. sakägareförteckning

Kungörelse Åkärrsdiket

Sammanträde för handläggning av förrättning enligt 12 kap. vattenlagen avseende Åkärrsdiket i Kyrkheddinge Staffanstorps kommun äger rum på **A & G Hanssons Maskinstation, Kyrkheddinge tisdagen den 15 juni 1993 kl. 09.00**. Ansökan avser omprövning av dikets bottenläge i anslutning till planerad våtmark på Kyrkheddinge 1:5 och 1:17. Eventuellt kommer att prövas ombyggnad av två ägovägstrummor samt legalisering av tidigare kulvertering av vissa delsträckor.

Företaget berör fastigheterna Kyrkheddinge 1:3, 1:5, 1:17, 4:2, 4:3, 5:1, 5:2, 6:1 och 20:1, Kornheddinge 5:2 och 6:1 samt Nevishög 5:1 i Staffanstorps kommun. Dessutom berörs Höjeåns vattenavledningsföretag av år 1897-98, där Åkärrsdiket ingår som en särskild avdelning.

Berörda sakägare anmodas infinna sig personligen eller genom ombud med fullmakt för att föra sin talan.

Malmö 1993-05-24


Trygve Fahlstedt
Förrättningsman

Åkärrsdiket

SAKÄGAR-
FÖRTECKNINGSammanträdesdatum
1993-06-15Sid Aktilaga
1 CDnr
27 323/93

Staffanstorps kommun

Sakägare	Sammanträde enligt ovan		Fullmakt bilaga
	nr	anteckning om närvaro m m	
För fastighet (område) Kyrkheddinge 4:3 och 5:1 Lunds Universitets Byggnadsenhet Box 117 221 00 Lund	1	Christer Svensson	
För fastighet (område) Arr. Kyrkheddinge 4:5 och 5:1 Gunvor Sällvik Södergård, Kyrkheddinge 245 92 Staffanstorp	1	Emil Sällvik	
För fastighet (område) Kyrkheddinge 4:2 Sven Persson Kyrkheddinge 4 245 92 Staffanstorp	1	Närv.	
För fastighet (område) Kyrkheddinge 1:3 och 1:5 (Sökande) Göran Hansson ½ Kyrkheddinge 1 245 92 Staffanstorp	1	Närv.	
För fastighet (område) Kyrkheddinge 1:3 och 1:5 (Sökande) Anders och Annika Hansson Granedal, Nordanå 245 93 Staffanstorp	1	-	

Åkärrsdiket

SAKÄGAR-
FÖRTECKNINGSammanträdesdatum
1993-06-15Sid Aktilaga
2 CDnr
27 323/93

Staffanstorps kommun

Sakägare	Sammanträde enligt ovan		Fullmakt bilaga
	nr	anteckning om närvaro m m	
För fastighet (område) Kyrkheddinge 1:17 Stig Persson ½ Kyrkheddinge 245 92 Staffanstorp	1	Närv.	
För fastighet (område) Kyrkheddinge 1:17 Ingeborg Persson ½ Vallby 13 245 92 Staffanstorp	1	-	
För fastighet (område) Kyrkheddinge 6:1 Kerstin Lundsgård Kyrkheddinge 6 245 92 Staffanstorp	1	Sven Lundsgård	2
För fastighet (område) Kyrkheddinge 20:1 (Sökande) Göran och Barbro Hansson Kyrkheddinge 1 245 92 Staffanstorp	1	Närv.	
För fastighet (område) Kornheddinge 5:2 Håkan Olsson Kornheddinge 5 245 91 Staffanstorp	1	Närv.	

Åkärrsdiket

SAKÄGAR-
FÖRTECKNINGSammanträdesdatum
1993-06-15Sid Aktilaga
3 CDnr
27 323/93

Staffanstorps kommun

Sakägare	Sammanträde enligt ovan		Fullmakt bilaga
	nr	anteckning om närvaro m m	
För fastighet (område) Kornheddinge 6:1 Nils Olsson Herrestadsv. 1 245 38 Staffanstorp	1	-	
För fastighet (område) Nevishög 5:1 Lunds domkyrka Kraftstorg 12 223 50 Lund	1	-	
För fastighet (område) Arr. Nevishög 5:1 Tage Nilsson Nevishög 5 245 91 Staffanstorp	1	Närv.	
För fastighet (område) Höjeåns vattenavledningsföretag av år 1897-98 c/o Göran Pålsson Bjällerups prästboställe 245 92 Staffanstorp	1	Närv.	
För fastighet (område) Sydvatten AB Att. I. Bornmyr 205 90 Malmö	1	-	

Åkärrsdiket

SAKÄGAR-
FÖRTECKNINGSammanträdesdatum
1993-06-15Sid Aktbilaga
4 CDnr
27 323/93

Staffanstorps kommun

Sakägare	Sammanträde enligt ovan		Fullmakt bilaga
	nr	anteckning om närvaro m m	
För fastighet (område) Länsstyrelsen i M-län Miljövårdsenheten 205 15 Malmö	1	-	
För fastighet (område) Staffanstorps kommun 245 80 Staffanstorp	1	-	
För fastighet (område) Höje å vattendragsförbund c/o Artur Almestrand Nyckelkroken 22 226 47 Lund	1	Artur Almestrand	
För fastighet (område) Malmö 1993-06-15  Trygve Fahlstedt Förrättningsman			
För fastighet (område)			

Länsstyrelsen i Malmöhus län
Miljövårdsenheten
205 15 MALMÖ

**Förrättning enligt vattenlagen avseende Åkärrsdiket i
Kyrkheddinge Staffanstorps kommun**
Er beteckning 2475-903/93

Härmed översänds för kännedom kungörelse i rubr ärende för eventuell bevakning av naturvårds- och fiskeintressen.

Förrättningen föranleds av planerad våtmark på Kyrkheddinge 1:5 och 1:17, vilket är ett projekt i genomförandet av landskapsvårdsplanen för Höje å. För att få tillräckligt med vatten i den planerade dammen behöver man dämna i diket. Det kommer därför att föreslås en tröskel, som höjer låg- och medelvattenstånden på en viss sträcka. Däremot påverkas inte högvattenstånden.

Profil och tvärsektioner har upprättats. Avvägningen visade att bottennivån tämligen väl överensstämmer med fastställda nivåer. Däremot konstaterades att två ägovägstrummor är underdimensionerade. Denna fråga kommer att behandlas. Om så yrkas kommer också att upptas till prövning eventuell legalisering av två delsträckor som tidigare kulverterats.

Läget för den planerade våtmarken, ägovägstrummorna och kulvertarna har markerats på bifogad översiktskarta.

Ärendet är ej prövat enligt § 18c NVL. Den planerade åtgärden är enligt Naturvårdsverkets Allmänna råd 88:6 inte av den typ att sådan prövning erfordras.



Trygve Fahlstedt
Förrättningsman

Bilagor:

1. Kungörelse
2. Översiktskarta

Postadress	Besöksadress	Telefon	Telefax
Jordbruksverket Celsiusgatan 38 C 212 14 MALMÖ	Celsiusgatan 38 C	040-933076 040-933086	040-931998

Staffanstorps kommun
245 80 Staffanstorp

Förrättning enligt vattenlagen avseende Åkärrsdiket i Kyrkheddinge Staffanstorps kommun

Härmed översänds kungörelse i rubr ärende för eventuell bevakning enligt 12 kap. 20§ vattenlagen.

Förrättningen föranleds av planerad våtmark på Kyrkheddinge 1:5 och 1:17, vilket är ett projekt i genomförandet av landskapsvårdsplanen för Höje å. För att få tillräckligt med vatten i den planerade dammen behöver man dämna i diket. Det kommer därför att föreslås en tröskel, som höjer låg- och medelvattenstånden på en viss sträcka. Däremot påverkas inte högvattenstånden.

Profil och tvärsektioner har upprättats. Avvägningen visade att bottennivån tämligen väl överensstämmer med fastställda nivåer. Däremot konstaterades att två ägovägstrummor är underdimensionerade. Denna fråga kommer att behandlas. Om så yrkas kommer också att upptas till prövning eventuell legalisering av två delsträckor som tidigare kulverterats.

Läget för den planerade våtmarken, ägovägstrummorna och kulvertarna har markerats på bifogad översiktskarta.


Trygve Fahlstedt
Förrättningsman

Bilagor:

1. Kungörelse
2. Översiktskarta

Postadress	Besöksadress	Telefon	Telefax
Jordbruksverket Celsiusgatan 38 C 212 14 MALMÖ	Celsiusgatan 38 C	040-933076 040-933086	040-931998

ÅKÄRRSDIKET HYDRAULISKA BERÄKNINGAR**BILAGA G****Alt. 1, nuvarande sektion**

Sektion	NHQ	Bottenläge	Bottenlutn.	Bottenbr.	Släntlutn.	Rördim.	NHW	Dämn.
0/000-0/152	450	15,90	1,0	1,0	1:1		16,61	
0/152-0/303	450	16,08	3,2			800/1000	16,94	
0/303-0/487	360	16,49	0,5	0,6	1:1		17,24	
0/487-0/513	360	16,63/16,81	6,9			600	17,56	0,30
0/513-0/714	360	16,60	0,5	0,6	1:1		17,61	
0/714-0/720	360	16,81/16,60	35,0			500	17,96	0,35
0/720-0/802	360	16,70	0,5	0,6	1:1		17,97	
0/802-0/817	360	16,57/16,57	0			1000	17,99	0,02
0/817-0/920	60	16,75	0,5	0,5	1:1		17,99	
0/920-0/926	60	16,88/16,89	1,7			500	18,00	0,01
0/926-1/444	60	16,77	1,2	0,5	1:1		18,02	
1/444-1/654	45	17,32	0,8			400	18,10	

Alt. 2, nya trummor vid 0/487 och 0/714**Grunddamm vid 0/820**

Sektion	NHQ	Bottenläge	Bottenlutn.	Bottenbr.	Släntlutn.	Rördim.	NHW	Dämn.
0/000-0/152	450	15,90	1,0	1,0	1:1		16,61	
0/152-0/303	450	16,08	3,2			800/1000	16,94	
0/303-0/487	360	16,49	0,5	0,6	1:1		17,24	
0/487-0/513	360	16,57/16,59	1,0			600	17,29	0,05
0/513-0/714	360	16,60	0,5	0,6	1:1		17,42	
0/714-0/720	360	16,65/16,65	0,0			500	17,46	0,04
0/720-0/802	360	16,70	0,5	0,6	1:1		17,50	
0/802-0/817	360	16,57/16,57	0			1000	17,52	0,02
0/817-0/920	60	16,75	0,5	0,5	1:1		17,52	
0/920-0/926	60	16,88/16,89	1,7			500	17,53	0,01
0/926-1/444	60	16,77	1,2	0,5	1:1		17,67	
1/444-1/654	45	17,32	0,8			400	17,75	

Alt. 3, ny trumma vid 0/714**Grunddamm vid 0/820**

Sektion	NHQ	Bottenläge	Bottenlutn.	Bottenbr.	Släntlutn.	Rördim.	NHW	Dämn.
0/000-0/152	450	15,90	1,0	1,0	1:1		16,61	
0/152-0/303	450	16,08	3,2			800/1000	16,94	
0/303-0/487	360	16,49	0,5	0,6	1:1		17,24	
0/487-0/513	360	16,63/16,81	6,9			600	17,56	0,35
0/513-0/714	360	16,60	0,5	0,6	1:1		17,61	
0/714-0/720	360	16,65/16,65	0,0			500	17,66	0,04
0/720-0/802	360	16,70	0,5	0,6	1:1		17,68	
0/802-0/817	360	16,57/16,57	0			1000	17,7	0,02
0/817-0/920	60	16,75	0,5	0,5	1:1		17,7	
0/920-0/926	60	16,88/16,89	1,7			500	17,71	0,01
0/926-1/444	60	16,77	1,2	0,5	1:1		17,76	
1/444-1/654	45	17,32	0,8			400	17,84	

Malmö 1993-07-15



Trygve Fahlstedt


BILAGA H

**ÅKÄRRSDIKETS DIKNINGSFÖRETAG ÅR 1993
KOSTNADSFÖRDELNINGSLÄNGD FÖR AVD. Ia, FRAMTIDA UNDERHÅLL**

Fastighet	Ägare/arrendator	Ägofig. enl 1898 års förrättning	Repartitionstal enl. 1898 års förrättning	Andelstal, %
Kyrkheddinge 5:1	Lunds Universitet Arr. Gunvor Sällvik	451-453, 455-456	191	4,43
Kyrkheddinge 4:3	Lunds Universitet Arr. Gunvor Sällvik	577-579, 581-582	67	1,55
Kyrkheddinge 4:2	Sven Persson	584-585, 589-603	873	20,23
Kyrkheddinge 1:3	Göran Hansson Anders och Annika Hansson Arr. A & G Hanssons Maskinstation AB	604-614, 70 % av 627, 628	463	10,73
Kyrkheddinge 1:5	Göran Hansson Anders och Annika Hansson Arr. A & G Hanssons Maskinstation AB	615-626, 30 % av 627, 630-635	547	12,68
Kyrkheddinge 1:17	Stig Persson Ingeborg Persson Arr. A & G Hanssons Maskinstation AB	636-643	433	10,04
Kornheddinge 6:1	Nils Olsson Arr. Håkan Olsson	656-662	79	1,83
Kornheddinge 5:2	Håkan Olsson	644-645, 685-710	520	12,05
Kyrkheddinge 6:1	Kerstin Lundsgård	646-655, 663-666	401	9,29

Fastighet	Ägare/arendator	Ägofig. enl 1898 års förrättning	Repartitionstal enl. 1898 års förrättning	Andelstal, %
Kyrkheddinge 20:1	Göran och Barbro Hansson Arr. A & G Hanssons Maskinstation AB	667-684, 711-717, 717a-722	712	16,50
Nevishög 5:1	Lunds domkyrka Arr. Tage Nilsson	723	29 4315	0,67 100,00

Malmö 1993-07-15

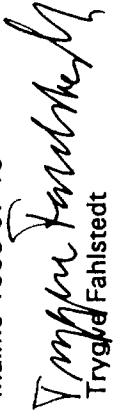
Trygve Fahlstedt


[illegible]

Växjö Tingsrätt
Vattendomstolen
Box 81
351 03 VÄXJÖ

Anhållan om lagakraftbevis för markavvattningsförrättning

Härmed översänds kopia av tillståndsbeslut avseende Åkärrsdikets dikningsföretag år 1993 med anhållan om lagakraftbevis. Tillståndsbeslutet har meddelades torsdagen den 15 juli 1993.

Med vänlig hälsning

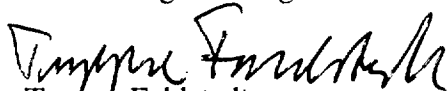
Trygve Fahlstedt
Förrättningsman


VÄXJÖ TINGSRÄTT
VATTENDOMSTOLEN
Box 81
351 03 VÄXJÖ

Åkärrsdikets Dikningsföretag av år 1993
I Kyrkheddinge socken, Staffanstorps kommun,
Malmöhus län

BEVIS

Såvitt här förda diarier utvisar,
har besvär ej förts mot Åkärrsdikets
Dikningsföretag av år 1993.

Växjö 1993-08-17

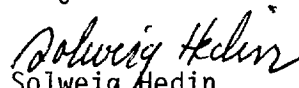
Solweig Hedin
I tjänsten