VRAGERUP

MARIEDAL

VINSTORP

MARIEDAL

LOMMA

HJÄRUP

Båtnadsområde

VINSTORP

ALNARP

Sk 2334*1

JORDBRUKS VERKET
Vattenenheten
230 53 ALNARP

RITAD AV	FÄLTARBETE	KONSTR AV	GRANSKAD AV
			LM

ALNARP 2001-06-19

Df Vinstorp–Lomma 1943

Lomma kommun


Förrättning enligt Vattenlagen
Planritning

Skala 1:5000

Proj nr 41298005
D nr 27 4676/98

RITNINGS nr
Bilaga H

REV

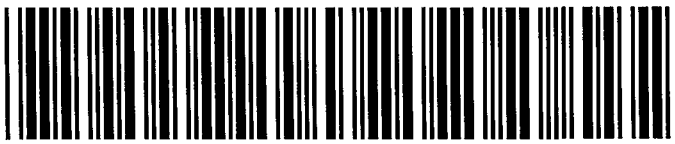

Akt nr:

12-Sk-2334

Original

Dikningsföretaget nr 3 Vinstorp av år 1900

Dikningsföretaget nr 1 Vinstorp av år 1918

Dikningsföretaget Lomma nr 2 och 11 av år 1931

Dikningsföretaget Vinstorp-Lomma av år 1943

Förrättning år 2001 enligt Vattenlagen

Sk

Arkiv nr 2334 *1

JORDBRUKS VERKET
Vattenenheten

JORDBRUKS VERKET

Dnr 27 4676/98

2001-12-19

Länsstyrelsen
Skåne län
Receptionen
Ink 2001 -12- 20
Dnr

Vattenenheten
Lennart de Maré
Tel: 036-15 59 08
Fax: 036-71 05 17
E-post: lennart.mare@sjv.se

Länsstyrelsen
205 15 MALMÖ

Ny och gamla förrättningsakter

Härmed **överlämnas** till dikningsarkivet förrättningsakt (Arkiv nr 2334*1) med ritning i original rörande omprövning och nedläggning år 2001 av fyra företag inom Lomma kommun och tätort.

Samtidigt **återlämnas**

Förrättningsakt 4*0768 rörande Vinstorp-Lomma av år 1943 med originalritningar jämte tillhörande konceptakt nr 225. Vänligen **anteckna** i förrättningsakten att företaget är omprövat år 2001 enligt den nya akten nämnd i första stycket. (Delen nedströms Malmövägen är nedlagd och uppströmsdelen är anpassad till dagens förhållanden).

Förrättningsakt No 133 rörande Vinstorp av år 1918 med originalritningar och tillhörande konceptakt nr 1635. Vänligen **anteckna** i förrättningsakten att företaget är omprövat 2001 enligt den nya akten nämnd i första stycket. (Avdelningarna II och III är nedlagda och avdelning I kvarstår oförändrad med förvaltning som tidigare).

Förrättningsakt 3*0447 rörande Lomma nr 2 och 11 av år 1931 med tillhörande konceptakt nr 803. Vänligen **anteckna** i förrättningsakten att företaget är nedlagt 2001 enligt den nya akten nämnd i första stycket.

Dessutom återlämnas förrättningsakt 7*0869 rörande Lomma-Hjerup av år 1947 med originalritningar och tillhörande konceptakt nr 803.

Med vänlig hälsning

456

Lennart de Maré

Omprövning av

Dikningsföretaget nr 1 Vinstorp av år 1918

Dikningsföretaget Vinstorp-Lomma av år 1943

Nedläggning av

Dikningsföretaget nr 3 Vinstorp av år 1900

Dikningsföretaget Lomma nr 2 och 11 av år 1931

Lomma kommun

Skåne län

Handlingar upprättade

i samband med omprövningsförrättning

enligt vattenlagen

Innehåller 39 sidor

Härtill hör 1 ritning
tillhörande dikningsföretaget
Vinstorp-Lomma av år 1943

INNEHÅLLSFÖRTECKNING

	Aktsid
Översiktskarta, Bil G	3
Dagboksblad	4
Tillståndsbeslut, TB	5
Kostnadsfördelningslängd för framtida underhåll dikningsföretaget Vinstorp-Lomma av år 1943, Bil K	12
Förrättningskostnader, Bil L	13
Lagakraftbevis	14
Protokoll från sammanträde 2001-06-19, Pr 1	15
Sakägarförteckning, Bil C	20
Ansökan och länsstyrelsens förordnande, Bil A	23
Kungörelse och kallelse till sammanträde, Bil B3-4	27
Underrättelser, Bil B5-8	32
Inkomna skrivelser, Bil D1-2	36
Plankopia Df Vinstorp-Lomma av år 1943, Bil F	38
Profilkopia Df Vinstorp-Lomma av år 1943, Bil I	39

Dikningsföretag med aktnr 003

625 Df Hjerup Nr 4 1939

105L Df Nr 3 Vinstorp 1900

133L Df Nr 1 Vinstorp 1918

699 Df SvarteHjerup-Vragerup 1940

768 Df Vinstorp-Lomma 1943

556 Df Flackarp-SvarteHjerup 1937

869 Df Lomma-Hjerup 1947

2044 Df Östra Prästberga 1956

447 Df Lomma Nr2 och 11 1931

1047 Df Flackarp Nr2 och 6 1950

JORDBRUKS VERKET
Vattenenheten
230 53 Alnarp

RITAD AV	KONSTRUERAD AV	GRANSKAD AV

Alnarp 2001-06-19

Df Vinstorp-Lomma 1943
Lomma kommun
Förrättning enligt Vattenlagen
Översikt
Skala ca 1:20000

ARBETSNUMMER	RITNINGSNUMMER	REV
Proj 41298005 Dnr 27 4676/98	Bilaga G	

004

JORDBRUKS VERKET

Vattenenheten

DAGBOKSBLAD

Projektnamn: Dikningsföretaget Vinstorp-Lomma av år 1943 m fl, Omprövning

Diarienummer: 27 4676/98

Projektnummer: 41298005

Datum	Vidtagen åtgärd eller inkommen handling	Anmärkning / aktbilaga
1998-11-09	Ansökan, yttrande, förordnande	A1-4. Utg A2-3 2001-08-08
2001-04-23	Utbyggnadsunderlag från kommunen	
-05-21	Digitalt kartunderlag från kommunen	
-05-23	Sakägarförteckning	C
-05-23	Kungörelsebrev Sydsvenskan och Sk Dagbl	B1-2. Utg 2001-08-08
-05-23	Underrättelser lst, Vägv, kommunen	B5-7
-06-01	Kungörelser införda	B3
-06-01	Kallelser till sakägare	B4
-06-05	Telefon till Staffanstorps kommun	
-06-05	Underrättelse Staffanstorps kommun	B8
-06-13	Svar från Vägverket	D1
-06-18	Svar från Lomma kommun, Miljöförvaltn.	D2
-06-18	Kostnadsfördelningslängd upprättad	K
-06-19	Förrättningssammanträde	Pr1
-06-19	Fullmakter T Fahlstedt och B Valdemarsson	2-4. Utg 2001-08-08
-06-19	Tillståndsbeslut	TB
-06-21	TB+Pr1 med bil Goch K till Lst, Kammarkollegiet, Naturvårdsverket och kommunen	
-06-27	Fullmakt N-E Sandelin	1. Utg 2001-08-08
-08-08	Lagakraftbevis	

JORDBRUKS VERKET
Vattenenheten

TILLSTÅNDSBESLUT
2001-06-19

Bilaga TB
Sid 1(7)

Tillståndsbeslut vid förrättning enligt 12 kap vattenlagen angående Omprövning av dikningsföretagen Vinstorp-Lomma av år 1943 och nr 1 Vinstorp av år 1918 samt Nedläggning av dikningsföretagen nr 3 Vinstorp av år 1900 och Lomma nr 2 och 11 av år 1931

Församling:	**Lomma**
Kommun:	**Lomma**
Län:	**Skåne**

Bil

Innehållsförteckning

1. ÄNDAMÅL OCH HANDLÄGGNING
2. LÄGE
3. RITNINGAR
4. ÄLDRE FÖRETAGEN
5. RÅDIGHET
6. UTFORMNING
7. ALLMÄNNA INTRESSEN
8. TRUMMOR I DF VINSTORP-LOMMA AV ÅR 1943
9. SKADEPRÖVNING
10. VILLKOR, ERSÄTTNINGAR
11. KOSTNADSFÖRDELNING
12. OFÖRUTSEDD SKADA
13. YRKANDEN
14. OMPRÖVNING AV DF VINSTORP-LOMMA AV ÅR 1943
15. BENÄMNING, ORGANISATION FÖR DF VINSTORP-LOMMA AV ÅR 1943
16. AKTFÖRVARARE I DF VINSTORP-LOMMA AV ÅR 1943
17. HUR MAN ÖVERKLAGAR
18. VERKSTÄLLIGHET

1. Ändamål och handläggning

Förrättningen söks av Lomma kommun och föranleds av önskemål att avveckla ej längre relevanta delar av dikningsföretag inom Lomma tätort och planerade exploateringsområden.

Ansökan inkom den 17 augusti 1998 och avsåg omprövning enligt 12 och 15 kap. vattenlagen (1983:291). Miljöbalken trädde i kraft den 1 januari 1999. Samtidigt upphörde vattenlagen att gälla. Enligt övergångsbestämmelserna i lagen om införande av miljöbalken (1998:811) ska prövningen fullföljas som förrättning enligt 1983 års vattenlag.

Förrättningen har således handlagts enligt 12 kap vattenlagen och utan biträde av gode män.

Bil

2. Läge

Berörda företag är belägna omedelbart öster om och inom Lomma tätort enligt bifogade översiktskarta, bil **G.** **G**

3. Ritningar

Till förslaget hör	Bilaga nr
Plankopia Vinstorp-Lomma 1943, ursprunglig	F
Plan, översikt	G
Plan, Vinstorp-Lomma 1943, ny	H
Profilkopia Vinstorp-Lomma 1943, ursprunglig	I

4. Äldre företagen

Dikningsföretaget **Vinstorp-Lomma av år 1943** fastställdes genom synemännens beslut den 24 juli 1943. Med beteckningar enligt översiktskartan består företaget av öppna diket A-B (tillhörande dikningsföretaget Vinstorp nr 1 av år 1918) jämte rörledningen B-I samt de rörlagda sidogrenarna D2-D1-D och F1-F. Anläggningsarbetena var avslutade och slutligen avsynade och godkända den 11 maj 1946.

Sedan företagets tillkomst har vägarna E6 och Malmövägen (väg 892) anlagts korsande över huvudavloppet. Ledningssträckor inom Lomma tätort är delvis omlagda och det öppna diket är igenlagt. Systemet har således nu nedströms Malmövägen en annan utformning och planeras för framtiden få en helt annan sträckning

Med tillkomsten av väg E6 har Vinstorpsvägen (väg 896) lagts i skärning under E6. Dräneringsmönstren har därigenom ändrats så att ledning D1-D2 har förlorat aktualitet. Dräneringsvattnet pumpas numera till en punkt 18+90 på huvudledningen omedelbart uppströms väg E6. Ledningen D-D1 betjänar nu enbart fastigheten Lomma 5:1. Ledningen F-F1, som är omlagd i ungefär samma sträckning, betjänar efter trumma under E6 markerna öster om vägen

Dikningsföretaget **Vinstorp nr 1 av år 1918** fastställdes genom synemännens beslut den 9 juli 1918. Företaget utgörs av tre avdelningar. Med beteckningar enligt översiktskartan utgörs avdelning I av den norra grenen C-E, avdelning II av södra grenen J-A-L samt avdelning III av fortsättningen A-B-G, d v s i stort sammanfallande med del av 1943 års företag. Båtnadsområdena inom avdelningarna II och III har idag ingen aktualitet och ingår inte heller i dagens förvaltning av företaget.

Bil

I punkten L tillstöter dikningsföretaget **nr 3 Vinstorp av år 1900**. Detta företag, som fastställdes genom synemännens beslut den 2 november 1900, består enligt översiktskartan av sträckan L-M-N. Företaget har helt förlorat aktualitet.

Dikningsföretaget **Lomma nr 2 och 11 av år 1931** fastställdes genom synemännens beslut den 6 juli 1931. Företaget består enligt översiktskartan av ledningssträckningen P-R. Det saknar idag helt aktualitet och vattnet leds idag i andra sträckningar.

5. Rådighet

Lomma kommun är efter fastighetsregleringar och tätortsutbyggnad med verksamhetsområde för dagvatten såsom fastighetsägare och/eller huvudman för verksamhetsområdet behörig sökande till omprövning av ifrågavarande dikningsföretag.

6. Utformning

Dikningsföretaget Vinstorp-Lomma av år 1943 bryts vid punkten K enligt planritning H, bil **H**, där den streckade kurvan kring den heldragna ledningslinjen markerar kvarvarande båtnadsområde. Kvarvarande del av företaget utgörs av den rörlagda uppströmsdelen K-D-F-G-H-I jämte F-F1-F2. Den ursprungliga delen D-D1 inom fastigheten Lomma 5:1 utgår och överlåts till fastigheten. Vägdagvatten från Vinstorpsvägen (väg 896), viadukten under väg E6 jämte vatten från E6 pumpas till dikningsföretagets punkt 18+90 på huvudledningen omedelbart uppströms E6. Detta vägdagvatten pumpas även fortsättningsvis till denna punkt. Nedströmsdelen A-K av det äldre företaget läggs ned. **H**

I **dikningsföretaget Vinstorp nr 1 av år 1918** läggs avdelningarna II och III ned. Avdelning I förvaltas oförändrat av företaget som tidigare.

Dikningsföretaget nr 3 Vinstorp av år 1900 läggs ned.

Dikningsföretaget Lomma nr 2 och 11 av år 1931 läggs ned.

7. Allmänna intressen

Länsstyrelsen och Staffanstorps kommun har inte inkommit med synpunkter på allmänna intressen. Lomma kommun, Miljöförvaltningen, har inget att erinra, bil **D2**. **D2**

Förrättningsmannen kan inte finna att förrättningen berör något allmänt intresse i övrigt.

8. Trummor i df Vinstorp-Lomma av år 1943

Väg vid sektion 0+75 (punkt I) utgör fastigheten Hjärup 4:2 ägd av Staffanstorps kommun. Motsvarande trumma underhålls av framgent av ägaren, f n kommunen.

Trumma under utfartsvägen vid sektion 12+35 underhålls framgent som tidigare av väghållaren.

Övriga trummor under de allmänna vägarna vid Mariedal (väg 897), väg E6 (två trummor) samt Malmövägen (väg 892) underhålls framgent som hittills av väghållaren, f n Vägverket.

9. Skadeprövning

Den sökta omprövningen omfattar i huvudsak nedläggning av tidigare lagakraftvunna företag och delar av sådana företag jämte anpassning av andelstal för kvarvarande företag. Tillåtligheten blir då närmast en fråga om allmänna eller enskilda intressen lider skada av nedläggningen. Förrättningsmannen finner med hänvisning till moment 7 att inga allmänna intressen träds förnär.

När det gäller enskilda intressen finner förrättningsmannen att kvarvarande och tillstötande företag är beroende av fungerande utlopp mot Höje å. Det är därför skäligt att ställa villkor om underhållsvitsord för dessa företag gentemot den sökande, Lomma kommun.

Avvattningen av väg E6 och väg 896 på ifrågavarande avsnitt har alltsedan vägens tillkomst skett genom pumpning mot df Vinstorp-Lomma av år 1943. Denna utformning har såvitt känt hittills inte förorsakat någon menlig inverkan och kan fortsätta utan särskilda villkor.

Några skador i övrigt kan nu inte förutses. Eventuella oförutsedda skador behandlas enligt reglerna för oförutsedda skador, jämför moment 12.

10. Villkor, Ersättningar

För nedläggningen av aktuella företag finner förrättningsmannen det skäligt att stipulera om följande villkor:

Lomma kommun övertar dikningsföretagens rätt att bibehålla och underhålla befintliga ledningar inom nu nedlagda företag och företagsdelar.

Den kvarvarande delen av **dikningsföretaget Vinstorp-Lomma av år 1943** äger underhållsvitsord gentemot Lomma kommun för vattnets vidare transport från företagets utlopp vid punkten K på översiktskartan mot Höje å.

Avdelning I av **dikningsföretaget Vinstorp nr 1 av år 1918** äger underhållsvitsord gentemot Lomma kommun för vattnets vidare transport från företagets utlopp vid C på översiktskartan mot Höje å.

Bil

Dikningsföretaget Lomma-Hjerup av år 1947 äger underhållsvitsord gentemot Lomma kommun för vattnets vidare transport från företagets utlopp vid M på översiktskartan mot Höje å.

Om parterna inte är överens om eventuella förändringar i vattnets avledning, avgörs frågan av gemensamt utsedd sakkunnig. Kostnaden för sakkunnigutlåtandet delas med hälften på Lomma kommun och hälften lika mellan vid varje tillfälle berörda dikningsföretag, såvida inte annat överenskommes.

För framtida underhåll inom det kvarvarande **dikningsföretaget Vinstorp-Lomma av år 1943** föreskrivs följande villkor:

Ett område på 10 meter på ömse sidor av ledningar disponeras för underhållsarbeten. Inom detta område får inte markanvändningen ändras så att ledningens funktion äventyras och underhållet fördyras. Skulle markägare ändå vilja vidta sådana åtgärder, ska han ersätta dikningsföretaget för det dyrare underhållet. I övrigt gäller vad som fastsällts för det ursprungliga företaget.

Några ersättningar till följd av denna förrättning skall inte utgå.

11. Kostnadsfördelning

Förrättningskostnaderna ska betalas av sökanden, Lomma kommun. Förrättningskostnaderna har sammanställts i bil **L.** **L**

Kostnaderna för framtida underhåll i det kvarvarande dikningsföretaget Vinstorp-Lomma av år 1943 bygger på de kvarvarande, men från det ursprungliga företaget oförändrade, båtnadstalen, vilka dock anpassats till dagens fastighetsindelning. Båtnadsområde som belöper på Vägverkets anläggningar renderar inget andelstal. Väghållaren har dock ansvar för trummor enligt moment 8. Förrättningsmannen finner det också lämpligt att båtnadsområde kring ledningen D-D1 utgår och att ledningen tillförs fastigheten Lomma 5:1. Kostnadsfördelningen för framtida underhåll bestäms sålunda i enlighet med bil **K.** **K**

12. Oförutsedd skada

Om det till följd av detta förrättningsbeslut uppstår skada som ej förutsetts av förrättningsmannen, kan den som lider skadan framställa anspråk på ersättning. För att kunna upptas till prövning skall sådant anspråk anmälas till miljödomstolen senast tio år från det ledningen inom dikningsföretaget Vinstorp-Lomma av år 1943 bryts vid K. Kommunen ska meddela dikningsföretagen när ledningen brutits.

13. Yrkanden (Prl § 11)

Sökandens yrkanden med anledning av ansökan och om särskild rätt till ledningar har medgivits, se huvudsakligen momenten 6 och 10.

Trygve Fahlstedts yrkande om underhållsvitsord har medgivits, se moment 10.

Yrkanden som kan ha framställts under förrättningen, men ej blivit behandlade i detta utlåtande, föranleder ej någon åtgärd av förrättningsmannen

14. Omprövning av df Vinstorp-Lomma av år 1943

Tillståndsbeslutet får omprövas

- för tillgodoseende av allmänna intressen, dock först tio år efter det att tillståndsbeslutet vunnit laga kraft
- vid ändrade förhållanden, som inte i ringa mån inverkar på frågan om sättet för företagets utförande, kretsen av deltagare eller kostnadsfördelningen mellan dem
- om någon vill ansluta sig som deltagare

15. Benämning, Organisation för df Vinstorp-Lomma av år 1943

Deltagarna i det kvarvarande företagit har kommit överens om att behålla den tidigare företagsbenämningen **Dikningsföretaget Vinstorp-Lomma av år 1943**.

Förrättningsmannen finner det lämpligt att företagets angelägenheter skall handhas som delägarförvaltning enligt lagen (1973:1150) om förvaltning av samfälligheter i enlighet med deltagarnas önskan med möjlighet att senare gå över till föreningsförvaltning.

16. Aktförvarare i df Vinstorp-Lomma av år 1943

Till denna förrättning hörande handlingar och ritningar ska förvaras hos den som deltagarna i företaget utser till aktförvarare.

17. Hur man överklagar

Förrättningen och detta tillståndsbeslut kan överklagas hos Växjö Tingsrätt, Miljödomstolen, Box 81, 351 03 Växjö, till vilken överklagandet ska vara ingivet senast den 25 juli 2001.

Bil

18. Verkställighet

Om tillståndsbeslutet inte överklagats inom angiven tid, går det i verkställighet och gäller för framtiden mot alla och envar.

Alnarp 2001-06-19

Lennart de Maré
Förrättningsman

U12

Dikningsföretaget Vinstorp-Lomma av år 1943

Bilaga K

Kostnadsfördelningslängd för underhåll från 2001-06-19

Fastighet Ägare	**Ägofigurer enl plankarta äldre företaget.** D=del av ägofigur	**Båtnad**	**Andel %**
Hjärup 3:2 Bertil Hansson	98-130	10046,64	**35,42**
Hjärup 6:1 Nils-Erik Nilsson Henriette Falck	95-97	311,95	**1,10**
Hjärup 7:1 Skanska Mark och Exploatering AB	131-137	1406,46	**4,96**
Lomma 5:1 Herbert Jakobsson	D36-37, D47-49, 50-52, 141, D142-145	3425,37	**12,08**
Mariedal 1:2 Anders Andersson	D53-55, 56-62, D63-65, 66-75, D171-172, 173	5664,5	**19,97**
Vinstorp 5:5 Inger Fahlstedt Trygve Fahlstedt	76-78, D79, 81-84, D85, 92-94	4488,72	**15,83**
Vinstorp 5:24 Inger Fahlstedt	167-168, D169-170	973,4	**3,43**
Vragerup 1:1 Stiftelsen Akademi-hemman	D79, 80, D85, 86-91	2046,23	**7,21**
Summa		28363,27	**100,00**

Bilaga L

Omprövning av dikningsföretaget Vinstorp-Lomma av år 1943 m flera dikningsföretag

Sammanställning av förrättningskostnader

Jordbruksverket	
Arvode (sept 1998 – dec 2000)	20 400:-
(jan 2001 – maj 2001)	45 560:-
(juni 2001)	20 400:-
Utlägg:	
Kungörelser	6 497:-
Kopiering	300:-
Inbindning	500:-
Summa	93 657:-

Alnarp den 19 juni 2001

Lennart de Maré
Förrättningsman

JORDBRUKS VERKET

Dnr 27 4676/98

VÄXJÖ TINGSRÄTT
Ink. 2001 -08- 06

2001-08-03

Vattenenheten
Lennart de Maré
Tel: 036-15 59 08
Fax: 036-71 05 17
E-post: lennart.mare@sjv.se

Växjö Tingsrätt
Miljödomstolen
Box 81
351 03 VÄXJÖ

Lagakraftbevis

Den 19 juni 2001 meddelade undertecknad förrättningsman tillståndsbeslut avseende omprövning av dikningsföretaget Vinstorp-Lomma av år 1943 med flera dikningsföretag enligt bifogade kopia av tillståndsbeslutets förstasida. Tiden för överklagande gick ut den 25 juli 2001. Jag vore tacksam om bevis om lagakraftvunnet beslut kunde sändas till mig under adress Jordbruksverket, Box 12, 230 53 Alnarp.

Med vänlig hälsning

Lennart de Maré

VINSTORP-LOMMA dikningsföretag av år 1943,
nr 1 VINSTORP av år 1918 samt nedläggning av
dikningsföretagen nr 3 VINSTORP av år 1900 och
LOMMA nr 2 av år 1931, Lomma kommun, Skåne län

BEVIS
Såvitt här förda diarier utvisar, har besvär ej förts mot Vinstorp-Lomma av år 1943 m fl.

Växjö 2001-08-06
Inga-Britt Carlsson
I tjänsten

JORDBRUKS VERKET
Vattenenheten

PROTOKOLL PR 1
2001-06-19

Förrättning enligt 12 kap vattenlagen avseende omprövning av dikningsföretagen Vinstorp-Lomma av år 1943 och nr 1 Vinstorp av år 1918 jämte nedläggning av dikningsföretaget nr 3 Vinstorp av år 1900 och Lomma nr 2 och 11 dikningsföretag av år 1931

Församling: Lomma
Kommun: Lomma
Län: Skåne

§ 1 Sammanträdesplats

Sammanträde 2001-06-19 kl 14.00 för handläggning av förrättningen i Kommunhuset, Lomma.

§ 2 Underrättelse/Kallelse

Kallelse enligt bil **B** till sökande/delägare enligt förteckning, bil **C**, översänd 2001-06-01.

Kungörelse enligt bil **B** införd i Sydsvenska Dagbladet och Skånska Dagbladet den 1 juni 2001. Fel i Skånska Dagbladets annons noterades utan ytterligare synpunkter.

Underrättelser enligt bil **B** översända den 23 maj och 5 juni 2001 till myndigheter och övriga berörda enligt förteckning, bil **C**.

§ 3 Närvarande

Till sammanträdet hade infunnit sig undertecknad förrättningsman samt sökanden och övriga sakägare enligt förteckning, bil **C**.

§ 4 Ansökan och förordnande

Ansökan om förrättningen samt länsstyrelsens förordnande redovisades, bil **A**.

§ 5 Gode män

Förrättningsmannen har inte funnit att gode män behöver delta i förrättningen. Yrkanden mot detta framfördes inte.

§ 6 Jäv

Något jäv mot förrättningsmannen kunde ej utrönas.

§ 7 Handläggning

Med anledning av det utfärdade förordnandet har erforderliga utredningar verkställts. Sökandena har därvid framfört sina yrkanden och önskemål angående åtgärder inom dikningsföretaget Vinstorp-Lomma av år 1943. Under utredningens gång har övriga angivna dikningsföretag och delar därav belägna helt inom Lomma tätort befunnits lämpliga att avveckla enligt sökandens nu förelagda yrkanden och önskemål. Handläggningen omfattar således samtliga i ingressen angivna företag.

Ansökan inkom och förordnandet utfärdades under vattenlagens giltighetstid. Vattenlagen har sedan dess ersatts med miljöbalken. Enligt balkens övergångsbestämmelser skall förrättningen fortsatt handläggas enligt 1983 års vattenlag.

§ 8. Äldre företagen och förslag till förändringar

Nils-Erik Sandelin redovisade kommunens översiktsplan och närmast aktuella utbyggnadsplaner.

Förrättningsmannen redovisade dikningsföretag och förslag enligt följande:

Dikningsföretaget **Vinstorp-Lomma av år 1943** fastställdes genom synemännens beslut den 24 juli 1943. Med beteckningar enligt översiktskartan, bil **G**, består företaget av öppna diket A-B (tillhörande dikningsföretaget Vinstorp nr 1 av år 1918) jämte rörledningen B-I samt de rörlagda sidogrenarna D2-D1-D och F1-F. Anläggningsarbetena var avslutade och slutligen avsynade och godkända den 11 maj 1946.

Sedan företagets tillkomst har vägarna E6 och Malmövägen anlagts korsande över huvudavloppet. Ledningssträckor inom Lomma tätort är delvis omlagda och det öppna diket är igenlagt. Systemet har således nu nedströms Malmövägen en annan utformning och planeras för framtiden få en helt annan sträckning. Sökanden yrkar därför avveckling av företaget nedströms Malmövägen, d v s från punkten K. Kvarvarande del av företaget föreslås få underhållsvitsord gentemot sökande, kommunen, vad gäller utloppet mot Höje å.

Med tillkomsten av väg E6 har Vinstorpsvägen (väg 896) lagts i skärning under E6. Dräneringsmönstren har därigenom ändrats så att ledning D1-D2 har förlorat aktualitet. Dräneringsvattnet pumpas numera till en punkt 18+90 på huvudledningen omedelbart uppströms väg E6. Ledningen D-D1 betjänar nu enbart fastigheten Lomma 5:1 och föreslås ej ingå i det kvarstående företaget utan tillföras fastigheten. Ledningen F-F1, som är omlagd i samband med motorvägsbygget, betjänar efter trumma under E6 markerna öster om vägen och föreslås ingå i det nya företaget. Vägverket får underhållsansvaret för trummor under allmänna vägar, men ingår inte med andelstal i det nya företaget. Vägverket har inget att erinra, bil **D1**.

Framtida underhåll i det kvarvarande företaget föreslås bygga på de ursprungliga kvarvarande båtnadstalen justerade med hänsyn till dagens fastighetsindelning, d v s kostnadsfördelning enligt bil **K**.

Inga erinringar framfördes mot förslagen. Yrkande om föreningsförvaltning har inte framställts och delägarförvaltning synes vara lämplig för det kvarvarande företaget. Delägarförvaltning enligt lagen om förvaltning av samfälligheter godkändes. Trygve Fahlstedt utsågs till aktförvarare och sammankallande.

Det kvarvarande företaget föreslås fortsatt benämnas dikningsföretaget Vinstorp-Lomma av år 1943.

Deltagarna i samfälligheten beslöt att Trygve Fahlstedt tecknar samfällighetens firma och bankkonto. Bertil Hansson överlämnade räkenskaper samt bankens kontouppgifter till Trygve Fahlstedt.

Dikningsföretaget **Vinstorp nr 1 av år 1918** fastställdes genom synemännens beslut den 9 juli 1918. Företaget utgörs av tre avdelningar. Med beteckningar enligt översiktskartan, bil **G**, utgörs avdelning I av den norra grenen C-E, avdelning II av södra grenen J-A-L samt avdelning III av fortsättningen A-B-G, d v s i stort sammanfallande med del av 1943 års företag.

Båtnadsområdena inom avdelningarna II och III har idag ingen aktualitet och ingår inte heller i dagens förvaltning av företaget. Det föreslås att dessa avdelningar avvecklas och att avdelning I fortsatt förvaltas av företaget som tidigare. Kvarvarande del av 1918 års företag föreslås få underhållsvitsord gentemot sökande, kommunen, vad gäller utloppet mot Höje å.

I punkten L tillstöter dikningsföretaget **nr 3 Vinstorp av år 1900**. Detta företag, som fastställdes genom synemännens beslut den 2 november 1900, består enligt översiktskartan, bil **G**, av sträckan L-M-N. Företaget har helt förlorat aktualitet och föreslås avvecklas.

I punkten M tillstöter dikningsföretaget Lomma-Hjerup av år 1947. Företaget är beroende av de nu föreslagna avvecklade företagens funktion. 1947 års företag föreslås därför få underhållsvitsord mot sökande, kommunen, vad gäller utloppet mot Höje å.

Dikningsföretaget **Lomma nr 2 och 11 av år 1931** fastställdes genom synemännens beslut den 6 juli 1931. Företaget består enligt översiktskartan, bil **G**, av ledningssträckningen P-R. Det saknar idag helt aktualitet och vattnet leds idag i andra sträckningar. Företaget föreslås därför avvecklas.

§ 9. Syn

Yrkande om syn framfördes ej.

§ 10. Diskussion

Inget ytterligare anfördes

§ 11. Yrkanden

Sökanden yrkade nedläggning av företag och delar av företag enligt beskrivningen under § 8 med rätt att bibehålla och underhålla befintliga ledningar. Trygve Fahlstedt yrkade underhållsvitsord för kvarvarande del av dikningsföretaget Vinstorp-Lomma av år 1943. Mötet enades om att sådant underhållsvitsord bör gälla även för dikningsföretagen Vinstorp nr 1 av år 1918 och Lomma-Hjerup av år 1947.

§ 12. Ersättningar

Yrkanden om ersättning framställdes inte.

§ 13. Förrättningskostnader

Sökanden, Lomma kommun, accepterade att svara för förrättningskostnaderna.

§ 14. Allmänna intressen

Länsstyrelsen har inte hörts av. Kommunens miljöförvaltning har inget att erinra, bil **D2**. Några allmänna intressen synes därför inte och inte heller i övrigt vara berörda av föreslagna åtgärder.

§ 15. Förslag till villkor

För att säkra framrinningen till utlopp i oskadlig recipient, föreslås dikningsföretagen Vinstorp-Lomma av år 1943, Nr 1 Vinstorp av år 1918 respektive Lomma-Hjerup av år 1947 få underhållsvitsord gentemot Lomma kommun vad avser förändringar av utloppssträckorna. Om parterna inte är överens om eventuella förändringar, avgörs frågan av gemensamt utsedd sakkunnig. Sakkunnigkostnaden delas med häften på Lomma kommun och hälften lika mellan berörda dikningsföretag, om inte annat överenskommes.

Deltagarna i dikningsföretaget Vinstorp-Lomma av år 1943 medgav att villkor om restriktioner i markanvändningen för framtida underhåll tas in i tillståndsbeslutet.

Tid för omprövning föreslås följa miljöbalkens bestämmelser. Tid för anmälan av oförutsedd skada föreslås till tio år efter det att ledningen inom dikningsföretaget Vinstorp-Lomma av år 1943 brutits vid K.

§ 16. Tillståndsbeslut

Förrättningsmannen meddelade tillståndsbeslut, vilket upplästes.

§ 17. Aktförvaring

Tillståndsbeslutet och detta protokoll finns under överklagandetiden tillgängligt hos länsstyrelsen, hos sökanden och hos förrättningsmannen från den 25 juni 2001. Handlingarna sänds också till Kammarkollegiet och Naturvårdsverket. Efter lagakraftvunnet beslut översänds originalakten till länsstyrelsen för registrering av omprövningar respektive avvecklingar. Kopior översänds samtidigt till sökanden och dikningsföretagen Vinstorp-Lomma av år 1943 (Trygve Fahlstedt), Nr 1 Vinstorp av år 1918 (Herbert Jakobsson) och Lomma-Hjerup av år 1947 (Anders Christensson).

§ 18. Överklagande

Meddelades att förrättningen kan överklagas hos Växjö Tingsrätt, Miljödomstolen, inom fyra veckor från det tillståndsbeslutet gjorts tillgängligt. Besvärshänvisning finns införd i tillståndsbeslutet.

§ 19. Dagens protokoll

Dagens protokoll lämnades utan erinran.

§ 20. Avslutning

Sammanträdet förklarades avslutat.

Lomma den 19 juni 2001

Lennart de Maré
Förrättningsman

JORDBRUKS VERKET
Vattenenheten

SAKÄGARFÖRTECKNING
Omprövning df Vinstorp-Lomma av år 1943 m fl

C 20

Sid 1 Aktbilaga C

Dnr 27 4676/98

Sammanträdesdatum 1 2001-06-19 2 _____
3 _____ 4 _____

Sakägare	Sammanträde enligt ovan nr	anteckning om närvaro m m	Fullmakt bilaga
För fastighet (område) **Lomma tätort, Lomma 27:38, 40:1 m fl** Lomma kommun 234 81 Lomma	1	Nils-Erik Sandelin	1
För fastighet (område) **Hjärup 3:2** Bertil Hansson Hjärup 3 245 62 Hjärup	1	Bertil Hansson	
För fastighet (område) **Hjärup 6:1** Nils-Erik Nilsson Henriette Falck Väståkra Gård, Uppåkra 245 61 Staffanstorp	1	-	
För fastighet (område) **Hjärup 7:1, 22:1, Lomma 13:1** Skanska Mark och Exploatering AB c/o Skanska AB 118 99 Stockholm Skanska Prefab AB Box 35 245 02 Hjärup	1	-	
För fastighet (område) **Lomma 5:1** Herbert Jakobsson Lomma 5 234 35 Lomma	1	Herbert Jakobsson	

SAKÄGARFÖRTECKNING

U 21 Sid 2 Aktbilaga C

Dnr 27 4676/98

Sammanträdesdatum 1 2001-06-19 2 _____
3 _____ 4 _____

Sakägare	Sammanträde enligt ovan nr	anteckning om närvaro m m	Fullmakt bilaga
För fastighet (område) **Mariedal 1:2** Anders Andersson Mariedal 234 35 Lomma	1	-	
För fastighet (område) **Vinstorp 5:5** Inger Fahlstedt Trygve Fahlstedt Wigensgård 234 35 Lomma	1	Trygve Fahlstedt	2
För fastighet (område) **Vinstorp 5:24** Inger Fahlstedt Wigensgård 234 35 Lomma	1	Trygve Fahlstedt	2
För fastighet (område) **Vinstorp 23:1** SLU Box 7070 750 07 Uppsala SLU Box 52 230 53 Alnarp	1	Bengt Valdemarsson	3 och 4
För fastighet (område) **Vragerup 1:1** Stiftelsen Akademihemman Ekonomienheten Lunds Universitet Box 117 221 00 Lund Christian Wraghe Vragerups Gård 245 61 Staffanstorp	1	Christian Wraghe	

SAKÄGARFÖRTECKNING

Dnr 27 4676/98

Sammanträdesdatum 1 2001-06-19 2 _____
3 _____ 4 _____

Sakägare	Sammanträde enligt ovan nr	anteckning om närvaro m m	Fullmakt bilaga
För fastighet (område) **Vinstorp 2:146** Anders Christensson V Rönneholmsvägen 33 217 41 Malmö	1	Anders Christensson	
För fastighet (område) **Df Lomma-Hjerup av år 1947** Anders Christensson V Rönneholmsvägen 33 217 41 Malmö	1	Anders Christensson	
	1	Bertil Hansson	
Bertil Hansson Hjärup 3 245 62 Hjärup	1	Bengt Valdemarsson	3 och 4
SLU Box 7070 750 07 Uppsala			
För fastighet (område) **Df nr 1 Vinstorp av år 1918** Herbert Jakobsson Lomma 5 234 35 Lomma	1	Herbert Jakobsson	
UNDERRÄTTELSER Lomma kommun Miljöförvaltningen 234 81 Lomma	1	-	
Vägverket Region Skåne Box 543 291 25 Kristianstad			
Länsstyrelsen 205 15 Malmö Staffanstorps kommun 245 80 Staffanstorp			

Kontaktman
Lomma kommun Nils-Erik Sandelin
Utdelningsadress
Kommunkontoret
Ortsadress (postnummer och ortnamn)
234 81 LOMMA
Rikt- och telefonnummer
040 - 417000 417198

023 A1

ANSÖKAN
Datum
1998-08-06

Länsstyrelsen Skåne län
Ink 1998 -08- 14
Dnr 947-20819-98M
1862

Länsstyrelsen i Skåne län län

205 15 MALMÖ

ANSÖKAN OM FÖRRÄTTNING ENLIGT 12 KAP VATTENLAGEN (1983: 291) FÖR MARKAVVATTNINGSFÖRETAG

FÖRETAGETS BESKAFFENHET

☐ Dikning ☐ Invallning ☒ Annan åtgärd
Ange vilken
Omprövning av dikesföretag nr 768 1)

☐ Vattenavledning ☐ Avloppsvatten

☒ Väghållare bedöms ingå som sakägare

FÖRETAGETS ÄNDAMÅL

Den del av dikesföretaget som ligger inom Lomma tätortsområde föreslås övergå till det kommunala dagvattennätet.

BERÖRDA MARK- OCH VATTENOMRÅDEN

Markområde
Se bifogade bilaga B och C dat. 1991-03-12
Gulmarkerad stråcka
Areal ha

Vattenområde
V Dikesföretaget "Vinstorp - Lomma avår 1943"
Avloppets längd ca 10 km

Församling
Kommun Lomma
Länsbeteckning M

SAKÄGARE (sökande)

Fastighet, byggnad eller anläggning	Ägare	Namnunderskrift
Vissa större berörda av	fastigheter inom tätorten dikesföretaget	
Vinstorp 25:105	Lomma kommun	
Vinstorp 26:3	Lomma Industricentrum	
Lomma 17:1	Lomma Industricentrum	
Lomma 1998-08-06		
Tekniska förvaltningen		
Robert Johansen		
Robert Johansen		
Teknisk chef		

Lantbruksstyrelsen F 17 • 1990-10 100. Lbs offset, Jönköping.

ÖVRIGA KÄNDA SAKÄGARE (ej sökande)	Fastighet, byggnad eller anläggning	Ägare

024 BILAGA B

TILL VBB VIAK:S PM
1991-03-12

FÖRKLARINGAR

GRÄNS FÖR AVRINNINGS-OMRÅDE

2044 DIKN.FÖRETAG,NR

ICKE SAMF DIKE

P 7043 SKALA 1:20 000

LOMMA
SAMMANSTÄLLNING
ÖVER DIKNINGSFÖRETAG

025

BILAGA C

TILL VBB VIAK:S PM
1991-03-12

FÖRKLARINGAR

- GRÄNS FÖR AVRINNINGS-OMRÅDE
- DIKN.FÖRETAG
- ICKE SAMF.DIKE
- KOMMUNAL D-LEDNING

Lommabukten

LILLA HABO

STORA HABO

LOMMA

PRÄST-BERGA

PRÄSTBERGA

FLACKARP

HJÄRUP

SVARTHJÄRUP

VINSTORP

ALNARP

KARSTORP

MARIEDAL

VRAGERUP

Hjärup

Lomma

Strand-husen

N1 N2 N3 N4 N5 N6 N7 N8 N9 N10

S1 S2 S3 S4 S5 S6 S7

M1

P 7043
LOMMA
DIKN.FÖRETAGETS ANSL
TILL KOMMUNALA D-LEDN.

SKALA 1:20 000

A 4

LÄNSSTYRELSEN
I SKÅNE LÄN
Miljöenheten

Kurt Hagenrud

BESLUT U 26 1

1998-11-09 247- 20219/98

1262

Jordbruksverket
Lennart de Mare'
551 82 JÖNKÖPING

STATENS JORDBRUKSVERK
REG. KONT
1998 -11- 11
Dnr. 27-5846/98

Förordnande av förrättningsman, 1 bilaga

Med stöd av 12 kap 1 § vattenlagen (1983:291) förordnar Länsstyrelsen Er att handlägga omprövningsförrättningar rörande df Vinstorp-Lomma av år 1943, Lomma kommun.
Ansökan är inlämnad av kommunen genom R Johansen.

Elisabeth Hellmo

Kurt Hagenrud

Bilaga:

Ansökningar om förrättning i original

Kopia till:

Nils-Erik Sandelin, Lomma kommun, Kommunkontoret, 234 81 LOMMA
Miljöenheten
Pärmen
Akten

027

B3

Kungörelse

Förrättning enligt vattenlagen

Sammanträde för handläggning av förrättning enligt 12 kap vattenlagen avseende omprövning av **dikningsföretaget "Vinstorp-Lomma av år 1943"** i Lomma kommun, Malmöhus län, kommer att hållas i Kommunhuset, Lilla sessionssalen 3 vån, Hamngatan 3 i Lomma **tisdagen den 19 juni kl 14.** Förrättningen, som söks av Lomma kommun, föranleds av kommunens önskemål att avveckla tätortsdelarna av företaget. Även frågan om samfällighet och kostnadsfördelningslängd för den kvarvarande delen av företaget kommer att behandlas, liksom ev styrelseval. Likaså är syftet att avveckla de helt inom tätorten belägna dikningsföretaget **"nr 3 Vinstorp av år 1900," "Lomma nr 2 och 11 av år 1931"** samt avdelningarna II och III i **"nr 3 Vinstorp av år 1918".** Kvarvarande avdelning I i detta företag omfattas inte av förrättningen. Som sakägare upptas delägare i nämnda dikningföretaget "Lomma-Hjerup av 1947". Tillståndsbeslut kan komma att meddelas vid sammanträdet.

Sakägare anmodas att infinna sig personligen eller genom ombud med fullmakt för att föra sin talan.

Alnarp 2001-05-23

Lennart de Mré

Förrättningsman

Skånska Dagbladet

KUNGÖRELSE

Förrättning enligt vattenlagen

Sammanträde för handläggning av förrättning enligt 12 kap. vattenlagen avseende omprövning av **dikningsföretaget "Vinstorp-Lomma av år 1943"** i Lomma kommun, Malmöhus län, kommer att hållas i Kommunhuset, Lilla sessionssalen 3 vån, Hamngatan 3 i Lomma **tisdagen den 19 juni kl 14.**

Förrättningen, som söks av Lomma kommun, föranleds av kommunens önskemål att avveckla tätortsdelarna av företaget. Även frågan om samfällighet och kostnadsfördelningslängd för den kvarvarande delen av företaget kommer att behandlas, liksom ev styrelseval. Likaså är syftet att avveckla de helt inom tätorten belägna dikningsföretagen **"nr 3 Vinstorp av år 1900", "Lomma nr 2 och 11 av år 1931"** samt avdelningarna II och III i **"nr 3 Vinstorp av år 1918".** Kvarvarande avdelning I i detta företag omfattas inte av förrättningen. Som sakägare upptas delägare i nämnda dikningsföretag, väghållare för E6 och Malmövägen inom Lomma kommun samt dikningsföretaget "Lomma-Hjerup av år 1947". Tillståndsbeslut kan komma att meddelas vid sammanträdet.

Sakägare anmodas att infinna sig personligen eller genom ombud med fullmakt för att föra sin talan.

Alnarp 2001-05-23

Lennart de Maré

Förrättningsman

Sydsvenska Dagbladet

Kungörelser införda 2001-06-01

K de R

628 B4

JORDBRUKS VERKET

KALLELSE Dnr 27 4676/98

2001-06-01

Vattenenheten
Lennart de Maré
Tel: 036-15 59 08
Fax: 036-71 05 17
E-post: lennart.mare@sjv.se

Enligt sändlista

Förrättningssammanträde 19 juni 2001

Sammanträde för handläggning av förrättning enligt 12 kap. vattenlagen, markavvattning, avseende omprövning av dikningsföretaget **Vinstorp-Lomma av år 1943 m fl** kommer att hålllas i Lomma kommunhus, Lilla sessionssalen 3 vån, Hamngatan 3 i Lomma **tisdagen den 19 juni kl 14.** Förrättningen är kungjord i dagens editioner av Sydsvenskan och Skånska Dagbladet enligt bifogade text. Målsättningen är att meddela tillståndsbeslut vid sammanträdet.

Förrättningen söks av Lomma kommun och föranleds av önskemål att avveckla ej längre relevanta delar av dikningsföretagen inom Lomma tätort och planerade exploateringsområden. Syftet är att precisera villkoren för avvecklingarna och att bestämma kostnadsfördelning för framtida underhåll i kvarvarande del av företaget Vinstorp Lomma 1943.

Med utgångspunkt från bifogade översiktliga skiss är förslaget att för **Vinstorp-Lomma 1943** bryta företaget vid Malmövägen, punkten K. För kvarvarande del uppströms föreslås en ny kostnadsfördelningslängd baserad på kvarvarande båtnadsmark enligt ursprunglig beräkning anpassad efter dagens fastighetsstruktur. Ledningen D2-D1-D med tillhörande båtnadsmark föreslås utgå. Därigenom kommer Vinstorp 2:146 och Vinstorp 23:1 att inte längre ingå i företaget och inte heller Lomma 40:1. Den del av E6, som ligger på båtnadsmark, föreslås inte rendera andelstal. Däremot får Vägverket på sedvanligt sätt underhållsansvar för vägtrummor. Fråga om styrelseval eller samfällighetsföreningsbildning kan komma att behandlas i anslutning till sammanträdet.

Dikningsföretaget **Lomma nr 2 och 11 av år 1931** existerar inte längre fysiskt och föreslås avvecklas även formellt. Likaså föreslås företaget **nr 3 Vinstorp av år 1900** och avdelningarna II och III i **nr 1 Vinstorp av år 1918**, sträckan L-M, att avvecklas med "underhållsvitsord" för den kvarvarande norra grenen av sistnämnda företag och för företaget Lomma-Hjerup av år 1947, vilka är beroende av fungerande avlopp till Höje å.

Sakägare anmodas att infinna sig personligen eller genom ombud med fullmakt för att föra sin talan.

Välkommen till sammanträdet!

Lennart de Maré, förrättningsman

Sändlista:

Lomma kommun, Lomma

Bertil Hansson, Hjärup

Nils-Erik Nilsson och Henriette Falck, Staffanstorp

Skanska mark och Exploatering AB, Stockholm jämte Skanska Prefab AB, Hjärup

Herbert Jakobsson, Lomma

Anders Andersson, Lomma

Inger och Trygve Fahlstedt, Lomma

SLU, Uppsala jämte SLU, Alnarp

Stiftelsen Akademihemman, Lund jämte Christian Wraghe, Staffanstorp

Anders Christensson, Malmö

C 30

Kungörelse

Förrättning enligt vattenlagen

Sammanträde för handläggning av förrättning enligt 12 kap. vattenlagen avseende omprövning av **dikningsföretaget "Vinstorp-Lomma av år 1943"** i Lomma kommun, Malmöhus län, kommer att hållas i Kommunhuset, Lilla sessionssalen 3 vån, Hamngatan 3 i Lomma **tisdagen den 19 juni kl 14.**

Förrättningen, som söks av Lomma kommun, föranleds av kommunens önskemål att avveckla tätortsdelarna av företaget. Även frågan om samfällighet och kostnadsfördelningslängd för den kvarvarande delen av företaget kommer att behandlas, liksom ev styrelseval. Likaså är syftet att avveckla de helt inom tätorten belägna dikningsföretagen **"nr 3 Vinstorp av år 1900", "Lomma nr 2 och 11 av år 1931"** samt avdelningarna II och III i **"nr 3 Vinstorp av år 1918".** Kvarvarande avdelning I i detta företag omfattas inte av förrättningen. Som sakägare upptas delägare i nämnda dikningsföretag, väghållare för E6 och Malmövägen inom Lomma kommun samt dikningsföretaget "Lomma-Hjerup av år 1947". Tillståndsbeslut kan komma att meddelas vid sammanträdet.


Sakägare anmodas att infinna sig personligen eller genom ombud med fullmakt för att föra sin talan.

Alnarp 2001-05-23

Lennart de Maré

Förrättningsman

44 Df Hjerup nr 4 1939
105$_L$ Df nr 3 Vinstorp 1900 Kmarpt 1896
133$_L$ Df nr 1 Vesterup 1918
161 Df Södra Hjerup - Vrågerup 1940
225 Df Vinstorp - Lomma 1943
282 Df Flesetorp - Södra Hjerup 1937
456 Df Lomma - Hjerup 1947
715 Östra Prästberga af 1956
803 Lomma nr 2 och 11 af 1931
1025 Df Flesetorp nrs 2 och 6 1950

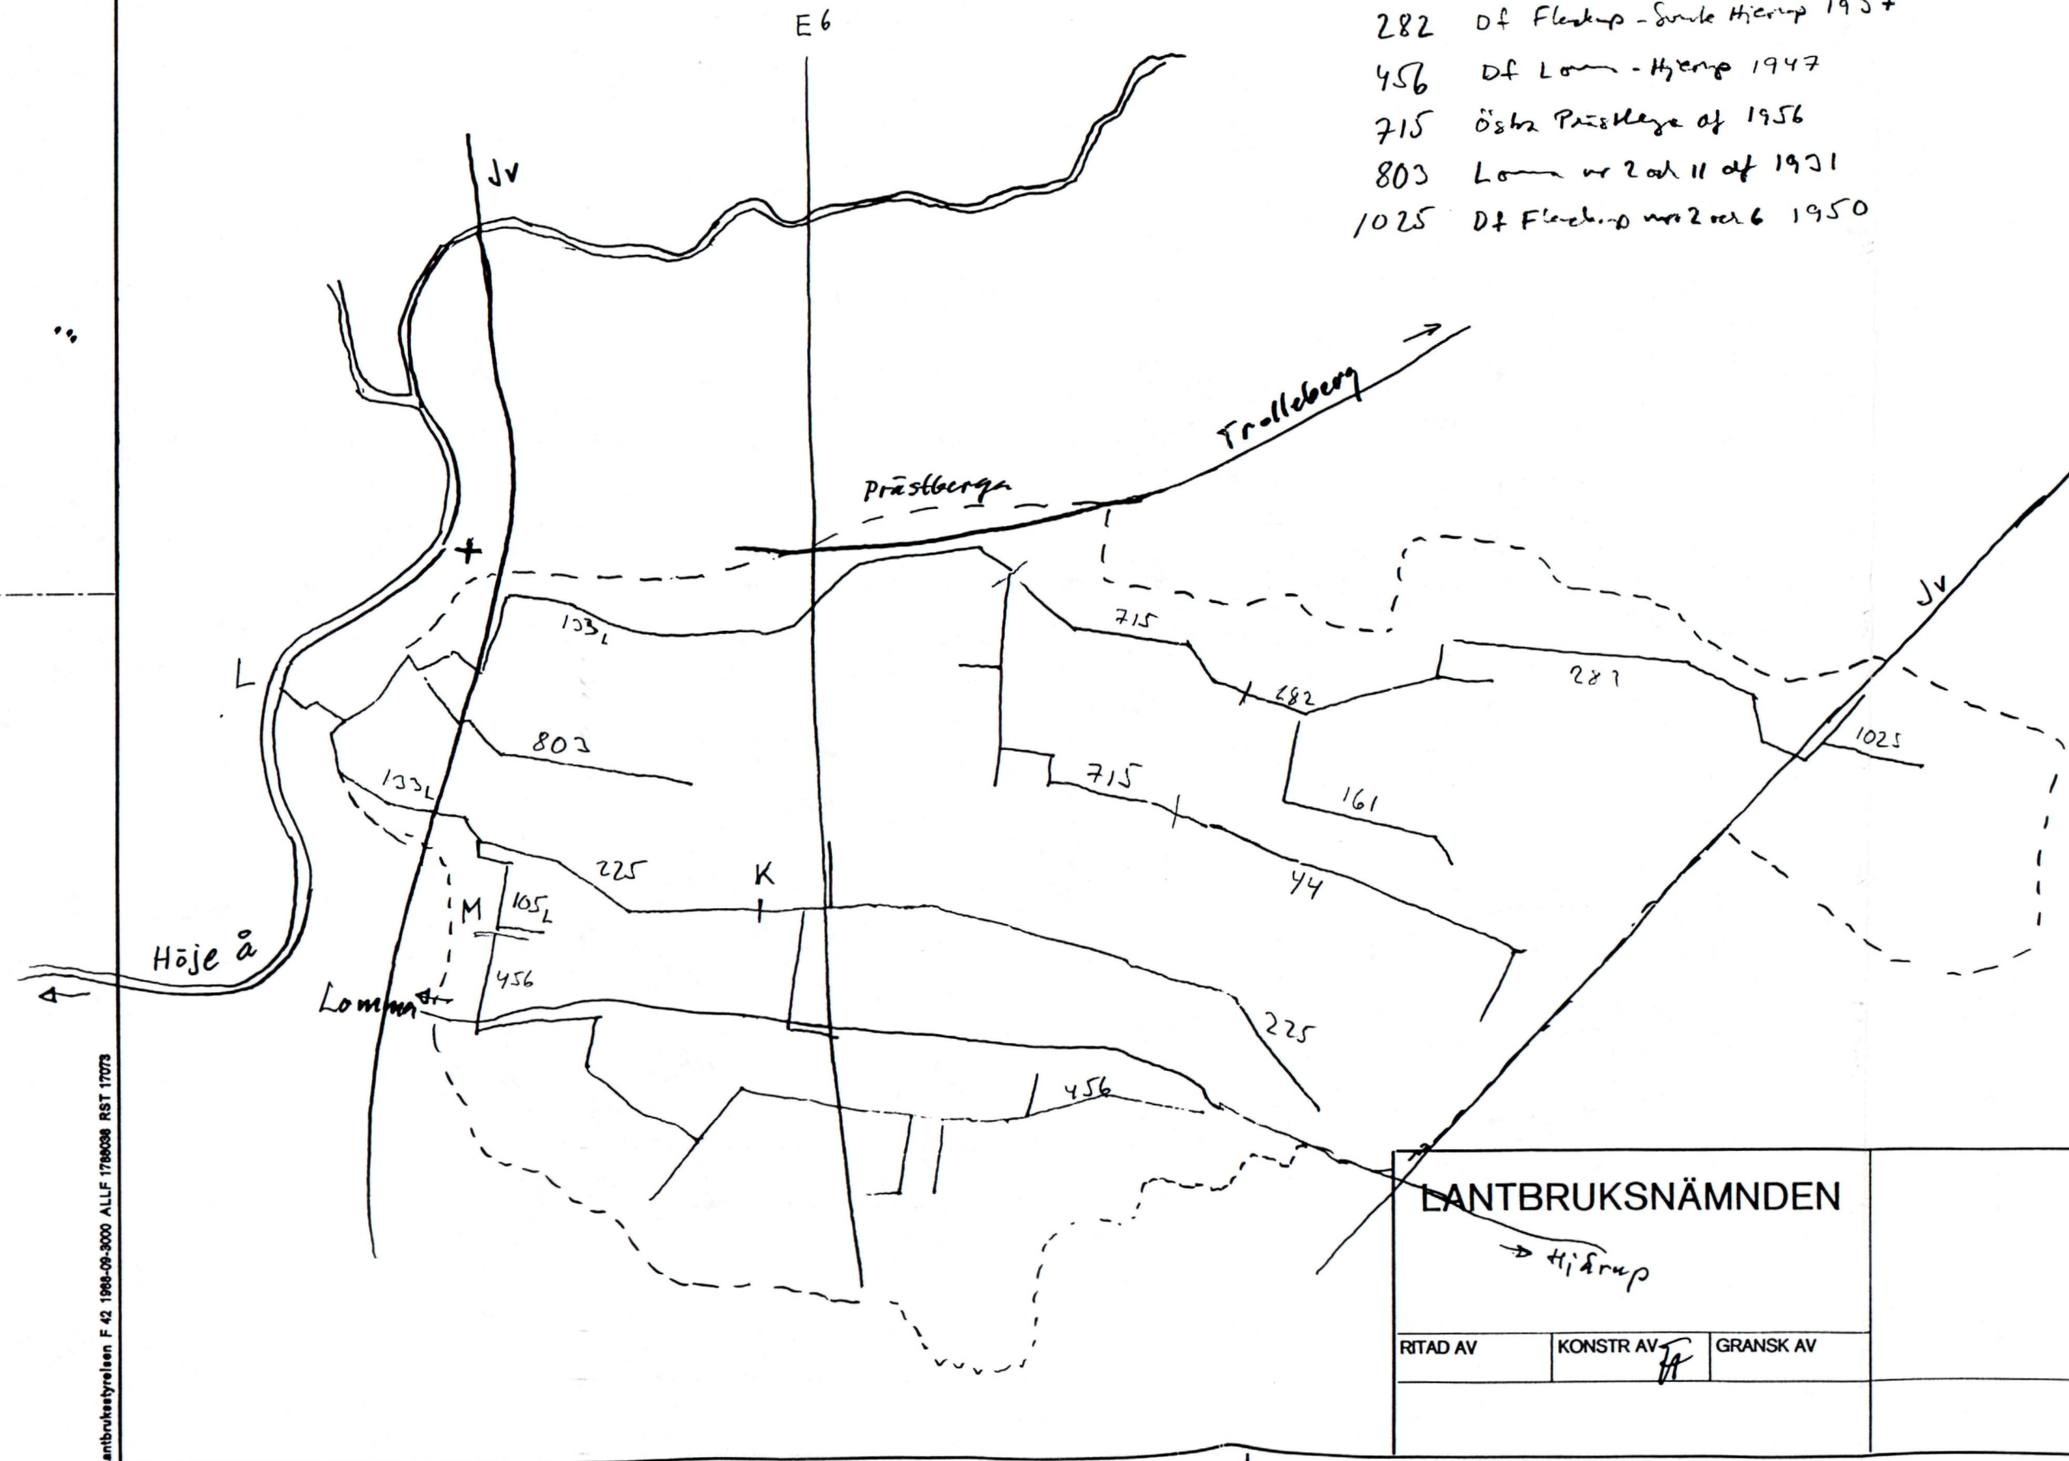

LANTBRUKSNÄMNDEN

→ Hjärup

RITAD AV	KONSTR AV	GRANSK AV

SKALA 1:20000

ARKIV NR

Lantbruksstyrelsen F 42 1968-09-3000 ALLF 1789038 RST 17073

U32

B5

JORDBRUKS VERKET

UNDERRÄTTELSE Dnr 27 4676/98

2001-05-23

Vattenenheten
Lennart de Maré
Tel: 036-15 59 08
Fax: 036-71 05 17
E-post: lennart.mare@sjv.se

Länsstyrelsen
205 15 MALMÖ

Underrättelse om omprövningsförrättning Lomma tätort

Länsstyrelsens ärende 247-20219/98.

I bifogade kungörelse, som kommer att publiceras den 1 juni, kallas till förrättningssammanträde tisdagen den 19 juni kl 14.

Förrättningen berör företagen 225, 105L, 803 och södra grenen av 133L, se bifogade ritningsskiss.

Avsikten är att avveckla nr 225 från Malmövägen och nedströms och att ombilda samfälligheten och kostnadfördelningslängden för företaget uppströms Malmövägen. Vi avser också att helt avveckla nr 105L och 803 jämte södra grenen av 133L. Resten av det företaget består som idag.

Har länsstyrelsen några synpunkter på förrättningen utifrån allmänna eller andra aspekter?

Tacksam för besked härom och om länsstyrelsens kontaktperson i ärendet i god tid före den 19 juni.

Med vänlig hälsning

L. de M

Lennart de Maré

U33

B6

JORDBRUKS VERKET

UNDERRÄTTELSE Dnr 27 4676/98

2001-05-23

Vattenenheten
Lennart de Maré
Tel: 036-15 59 08
Fax: 036-71 05 17
E-post: lennart.mare@sjv.se

Vägverket Region Skåne
Box 543
291 25 KRISTIANSTAD

Underrättelse om omprövningsförrättning Lomma tätort

I bifogade kungörelse, som kommer att publiceras den 1 juni, kallas till förrättningssammanträde tisdagen den 19 juni kl 14.

Förrättningen berör företagen 225, 105L, 803 och södra grenen av 133L, se bifogade ritningsskiss.

Avsikten är att avveckla nr 225 från Malmövägen och nedströms och att ombilda samfälligheten och kostnadfördelningslängden för företaget uppströms Malmövägen. Vi avser också att helt avveckla nr 105L och 803 jämte södra grenen av 133L. Resten av det företaget består som idag.

Såväl E6 som Malmövägen i Lomma korsar företaget 225 på båtnadsmark. Såvida inte yrkande om annan ordning kommer fram vid sammanträdet, är avsikten att Vägverket inte skall ingå med andelar i den kvarvarande samfälligheten. Däremot avses som vanligt underhåll av trummor läggas på väghållaren.

Tacksam för besked om eventuella synpunkter och om Vägverkets kontaktperson i ärendet i god tid före den 19 juni.

Med vänlig hälsning

L. de M

Lennart de Maré

U34 B7 1(1)

JORDBRUKS VERKET

UNDERRÄTTELSE Dnr 27 4676/98

2001-05-23

Vattenenheten
Lennart de Maré
Tel: 036-15 59 08
Fax: 036-71 05 17
E-post: lennart.mare@sjv.se

Lomma kommun
234 81 LOMMA

Underrättelse om omprövningsförrättning Lomma tätort

I bifogade kungörelse, som kommer att publiceras den 1 juni, kallas till förrättningssammanträde tisdagen den 19 juni kl 14.

Förrättningen berör företagen 225, 105L, 803 och södra grenen av 133L, se bifogade ritningsskiss.

Avsikten är att avveckla nr 225 från Malmövägen och nedströms och att ombilda samfälligheten och kostnadfördelningslängden för företaget uppströms Malmövägen. Vi avser också att helt avveckla nr 105L och 803 jämte södra grenen av 133L. Resten av det företaget består som idag.

Lomma kommun är sökande, men har miljöförvaltningen några synpunkter på förrättningen utifrån allmänna aspekter?

Tacksam för besked härom och om förvaltningens kontaktperson i ärendet i god tid före den 19 juni.

Med vänlig hälsning

L. de M

Lennart de Maré

U35

B8

JORDBRUKS VERKET

UNDERRÄTTELSE Dnr 27 4676/98

2001-06-05

Vattenenheten
Lennart de Maré
Tel: 036-15 59 08
Fax: 036-71 05 17
E-post: lennart.mare@sjv.se

Staffanstorps kommun
Olle Nilsson
245 80 STAFFANSTORP

Underrättelse om omprövningsförrättning Lomma tätort

Efter dagens telefonsamtal översändes härmed underrättelse om förrättningssammanträde tisdagen den 19 juni, kungjort den 1 juni enligt bifogade text.

Förrättningen berör företagen 225, 105L, 803 och södra grenen av 133L, se bifogade ritningsskiss.

Avsikten är att avveckla nr 225 från Malmövägen och nedströms och att ombilda samfälligheten och kostnadfördelningslängden för företaget uppströms Malmövägen. Vi avser också att helt avveckla nr 105L och 803 jämte södra grenen av 133L. Resten av det företaget består som idag.

Det kvarvarande dikningsföretaget 225 är helt rörlagt och börjar i uppströmsänden med två brunnar och trumma under den nord-sydliga vägen omedelbart väster om Skanskas fastigheter Hjärup 7:1 och 22:1. Vägen synes ha egen fastighetsbeteckning Hjärup 4:2 ägd av Staffanstorps kommun. Vägen i sig har inget båtnadstal i det ursprungliga företaget och avses inte heller nu påföras andelstal. Däremot avses som vanligt underhåll av trumman läggas på väghållaren.

Med vänlig hälsning

L. de M

Lennart de Maré

U36

D1

1 (1)

Vägverket

Avdelning Väg
Gunnar Öhrn, 040-669 60 55
gunnar.ohrn@vv.se

Datum	Beteckning
2001-06-12	VSK PP 30-A 98:622
Ert datum	Er beteckning
2001-05-23	dnr 27 4676/98

Jordbruksverket
Vattenenheten
551 82 JÖNKÖPING

STATENS JORDBRUKSVERK
REG. KONT
2001 -06- 13
Dnr 27 4676/98

Ang underrättelse om omprövningsförrättning i Lomma tätort

Vi har inget att invända mot förslaget i underrättelsen där Vägverket inte skall ingå med andelar i den kvarvarande samfälligheten.

Vi kommer inte att närvara vid mötet.

Med vänlig hälsning
VÄGVERKET

Gunnar Öhrn

Region Skåne

Postadress	Besöksadress	Telefon	Telefax	E-postadress
Box 543	St Varvsgatan 11 N:2 MALMÖ	044-19 50 00	040-669 60 60	vagverket.kri@vv.se

291 25 KRISTIANSTAD

LOMMA KOMMUN

MILJÖ- o BYGGNADSFÖRVALTNINGEN
Miljö- och hälsoskyddsavdelningen
Er referens: Dnr 27 4676/98
Vår referens: Bo Selmer
Direkttel: 040-641 11 75
Direktfax: 040-641 13 00
E-postadress: bo.selmer@lomma.se
Diarienr: MBN2001/0352

2001-06-17

Jordbruksverket
Vattenenheten
Att: Lennart de Maré

OMPRÖVNINGSFÖRRÄTTNING I LOMMA TÄTORT, DNR 27 4676/98

Miljö- och Byggnadsförvaltningen har inget att erinran mot förrättningen.


MILJÖ- OCH BYGGNADSFÖRVALTNINGEN

Bo Selmer
miljöingenjör

Bilaga F

038

Plankopia,
nedförminskad
till skala 1:5000

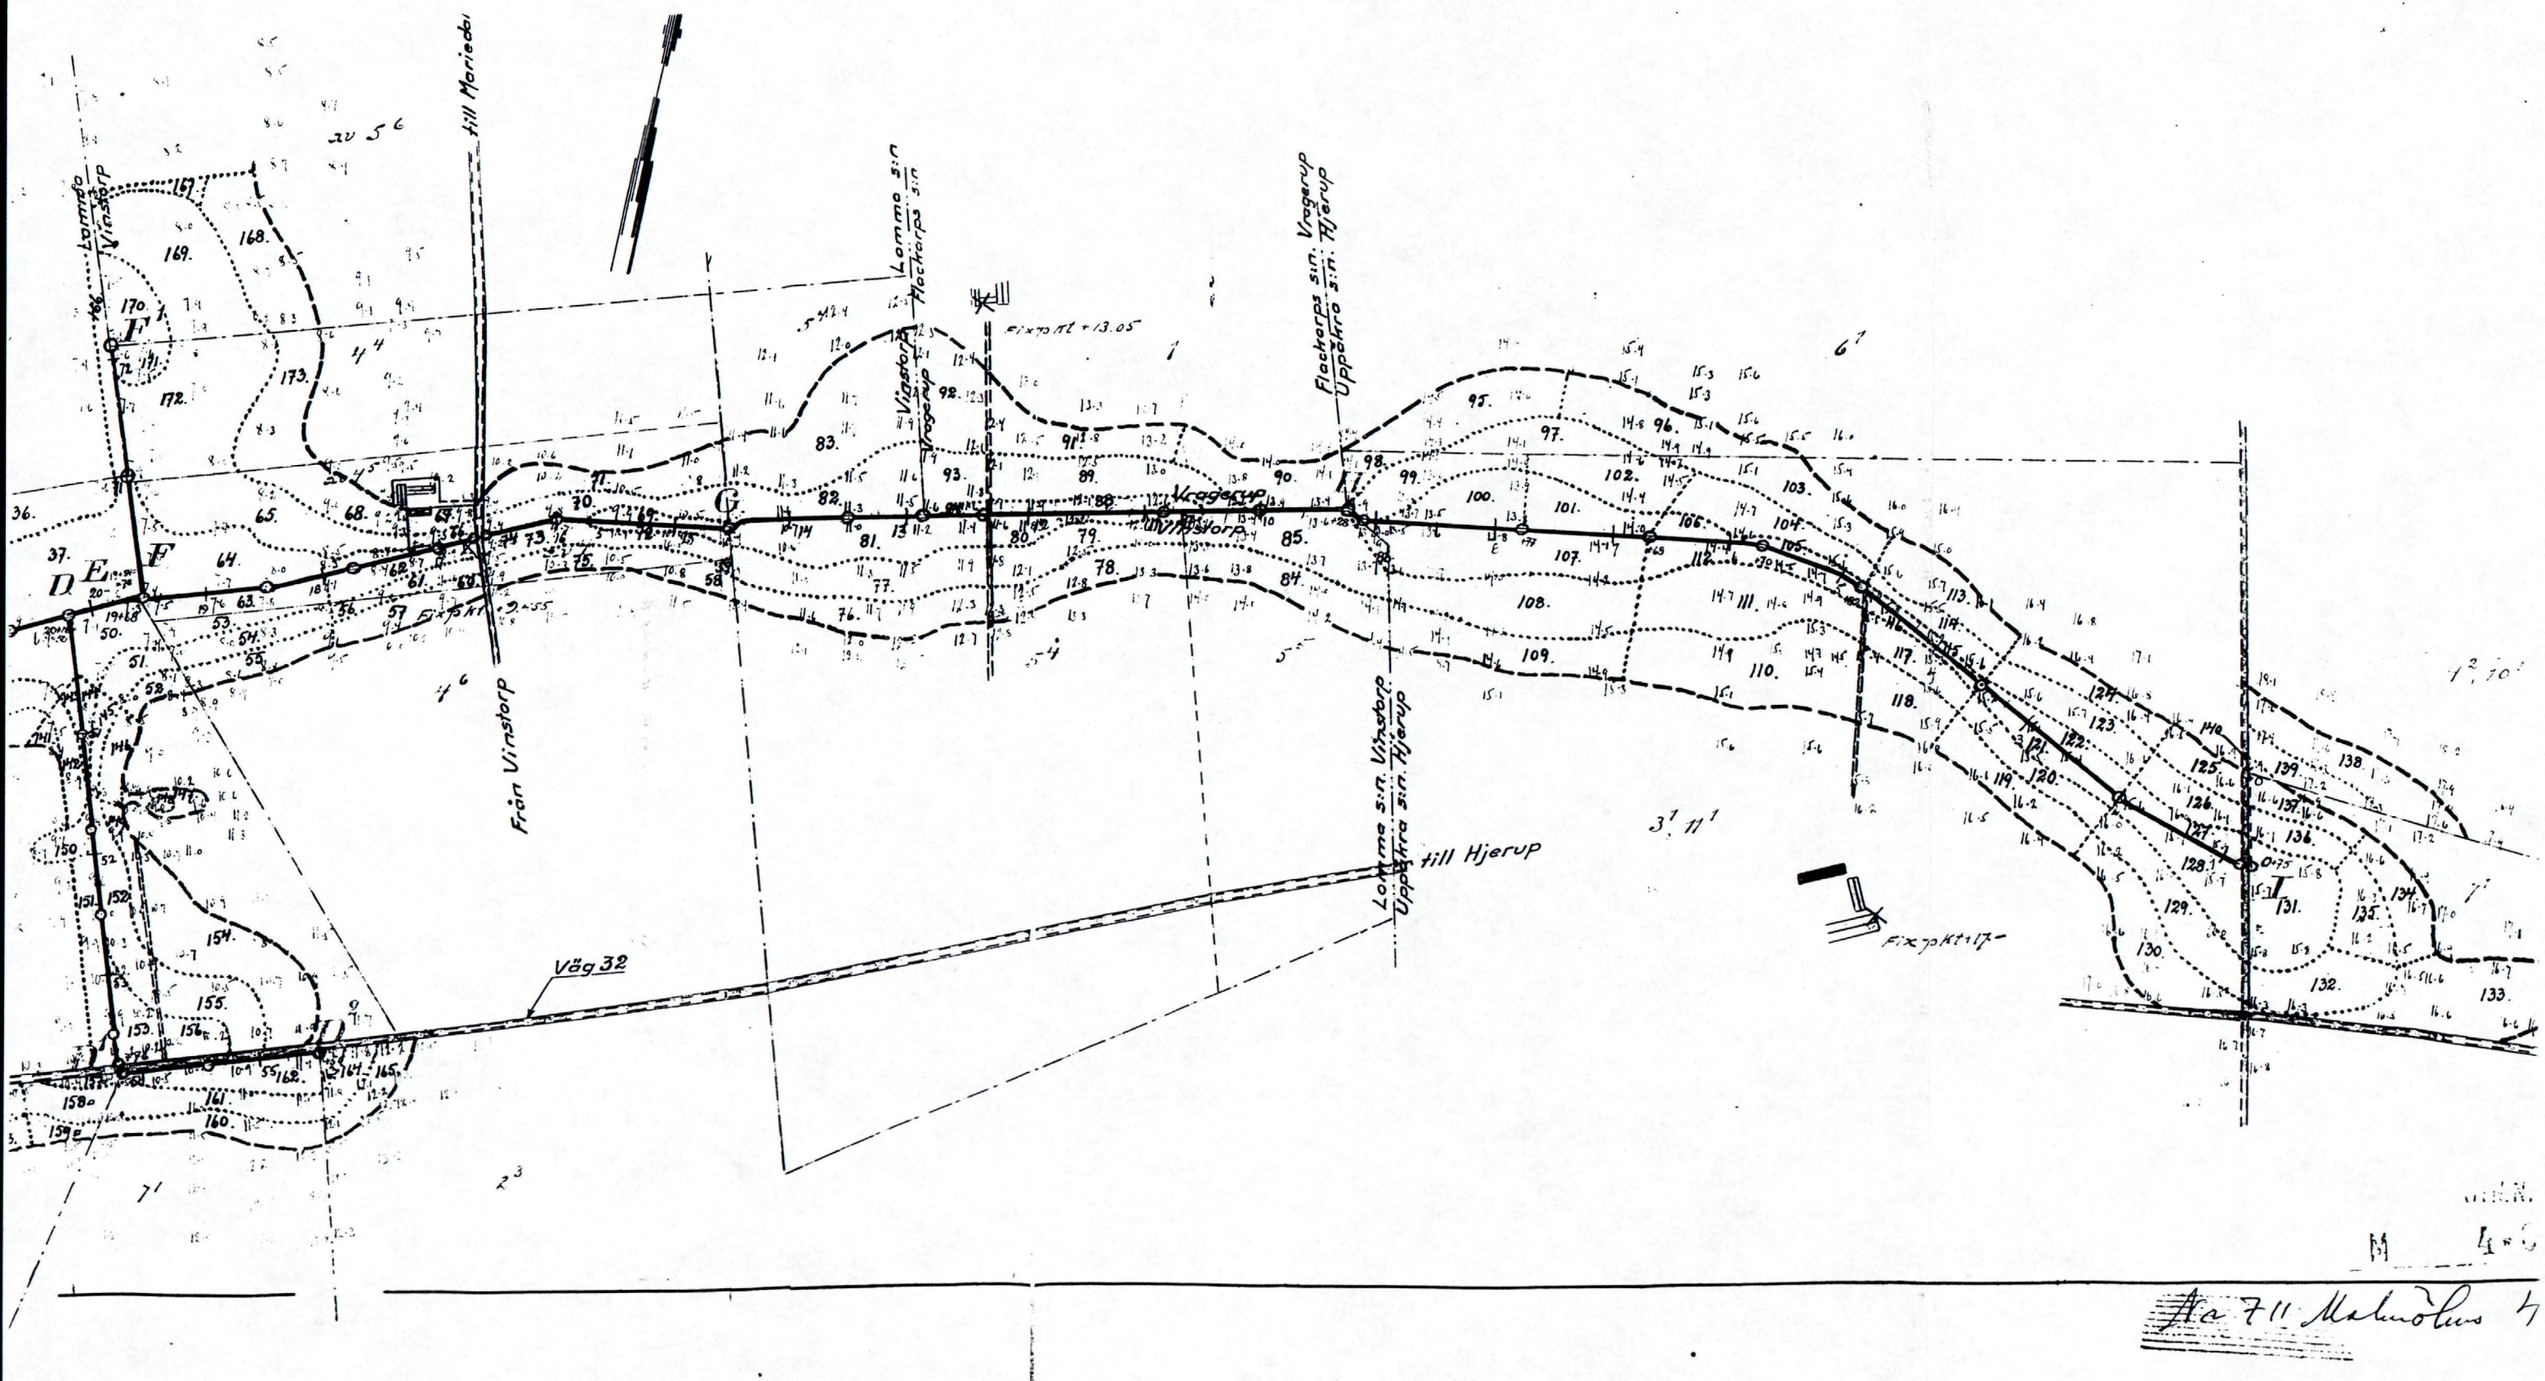

Aa 711 Malmöhus 4

Förslag

till

diknings företaget "Vinstorp-Lomma

av år 1943"

Uppåkra, Flackarps och Lomma socknar,

Malmöhus län.

Upprättat vid synesförrättning år 1943 av

Statens lantbruksingenjör.

~~038~~ Bilaga I

Profil- och

Profilkopia, nedförminskad

039

29 december 45

H.

G.

F

E.

110ha.

113ha.

133ha.

105ha.

78ha.

70ha.

68ha.

65ha.

40ha.

36ha.

30ha.

25ha.

20ha

Fixpkt+17-m.

Fixpkt+9,55m.

Brunn 24" Trumma för vägen 84 Vinstorp-Mariedal-Prästbergo

Brunn 24" Trumma för ägoväg

Brunn 24" Trumma för utfartsväg

Brunn 24" Trumma för enskild väg

Brunn 24"

Brunn 32"

Brunn 38"

Brunn 40"

Tät övlopp av cementrör

21" 18" 18" 15" 15" 12" 12"

Trumma för ägoväg mellan 19+781-19+8..

Trumma för allm väg mellan 16+63-16+65

Trumma för ägoväg mellan 14+42-14+46

Trumma för utfartsväg mellan 12+30-12+34

Trumma för ägoväg mellan 12+88-12+94

Trumma för ägoväg mellan 9+10-9+16