


Östra Karups socken

Lya

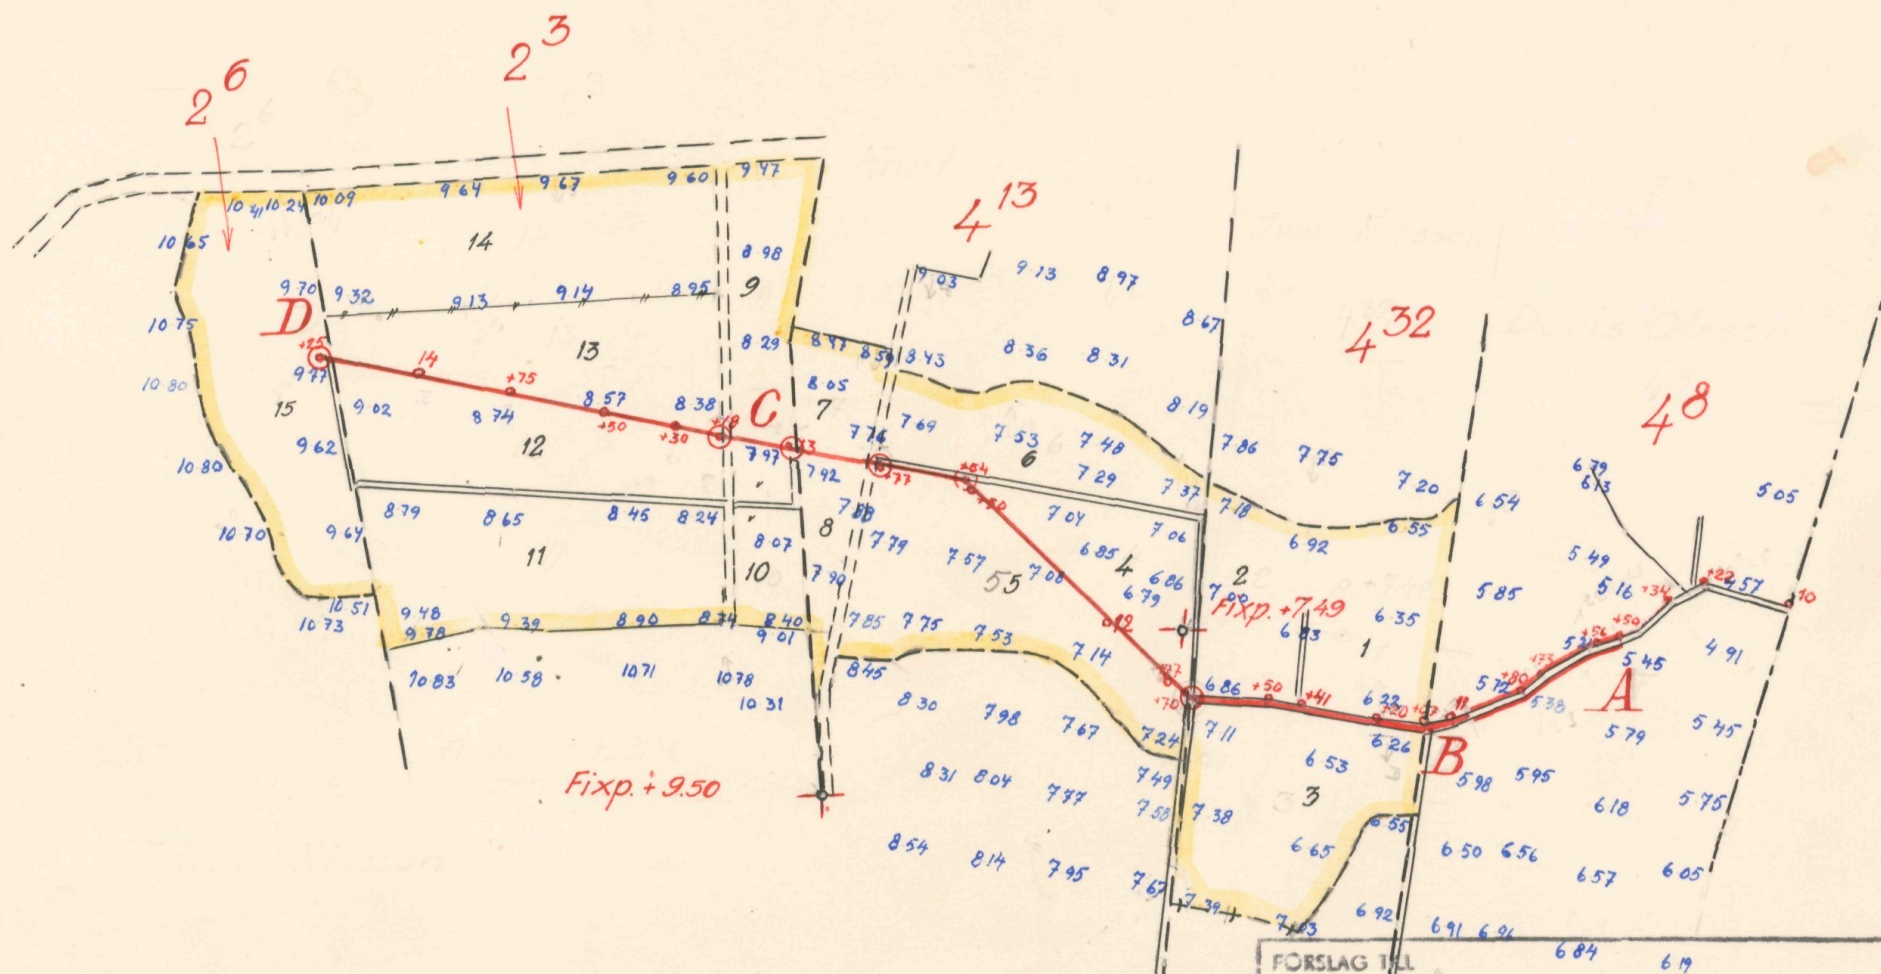




Fixp. + 9.50

50 0 50 100 150 M

Skala 1:2000.

FÖRSLAG TILL	
Lya dikningsföretag av år 1960	
Östra Karups	SOCKEN (NAMN) AV Hallands LÄN
UPPRÄTTAT ÅR 1960	SAMBAND MED SYNEFÖRRÄTTNING ENL. VÄTTELAGEN AV
ORIGINAL	Kruidvallensson
KÖPIA	Lantbruksingenjör
ANTAL RITN. ST. 2	KUNGL. LANTBRUKSSTYRELSENS ARKIV Nr 159.

N 2*159

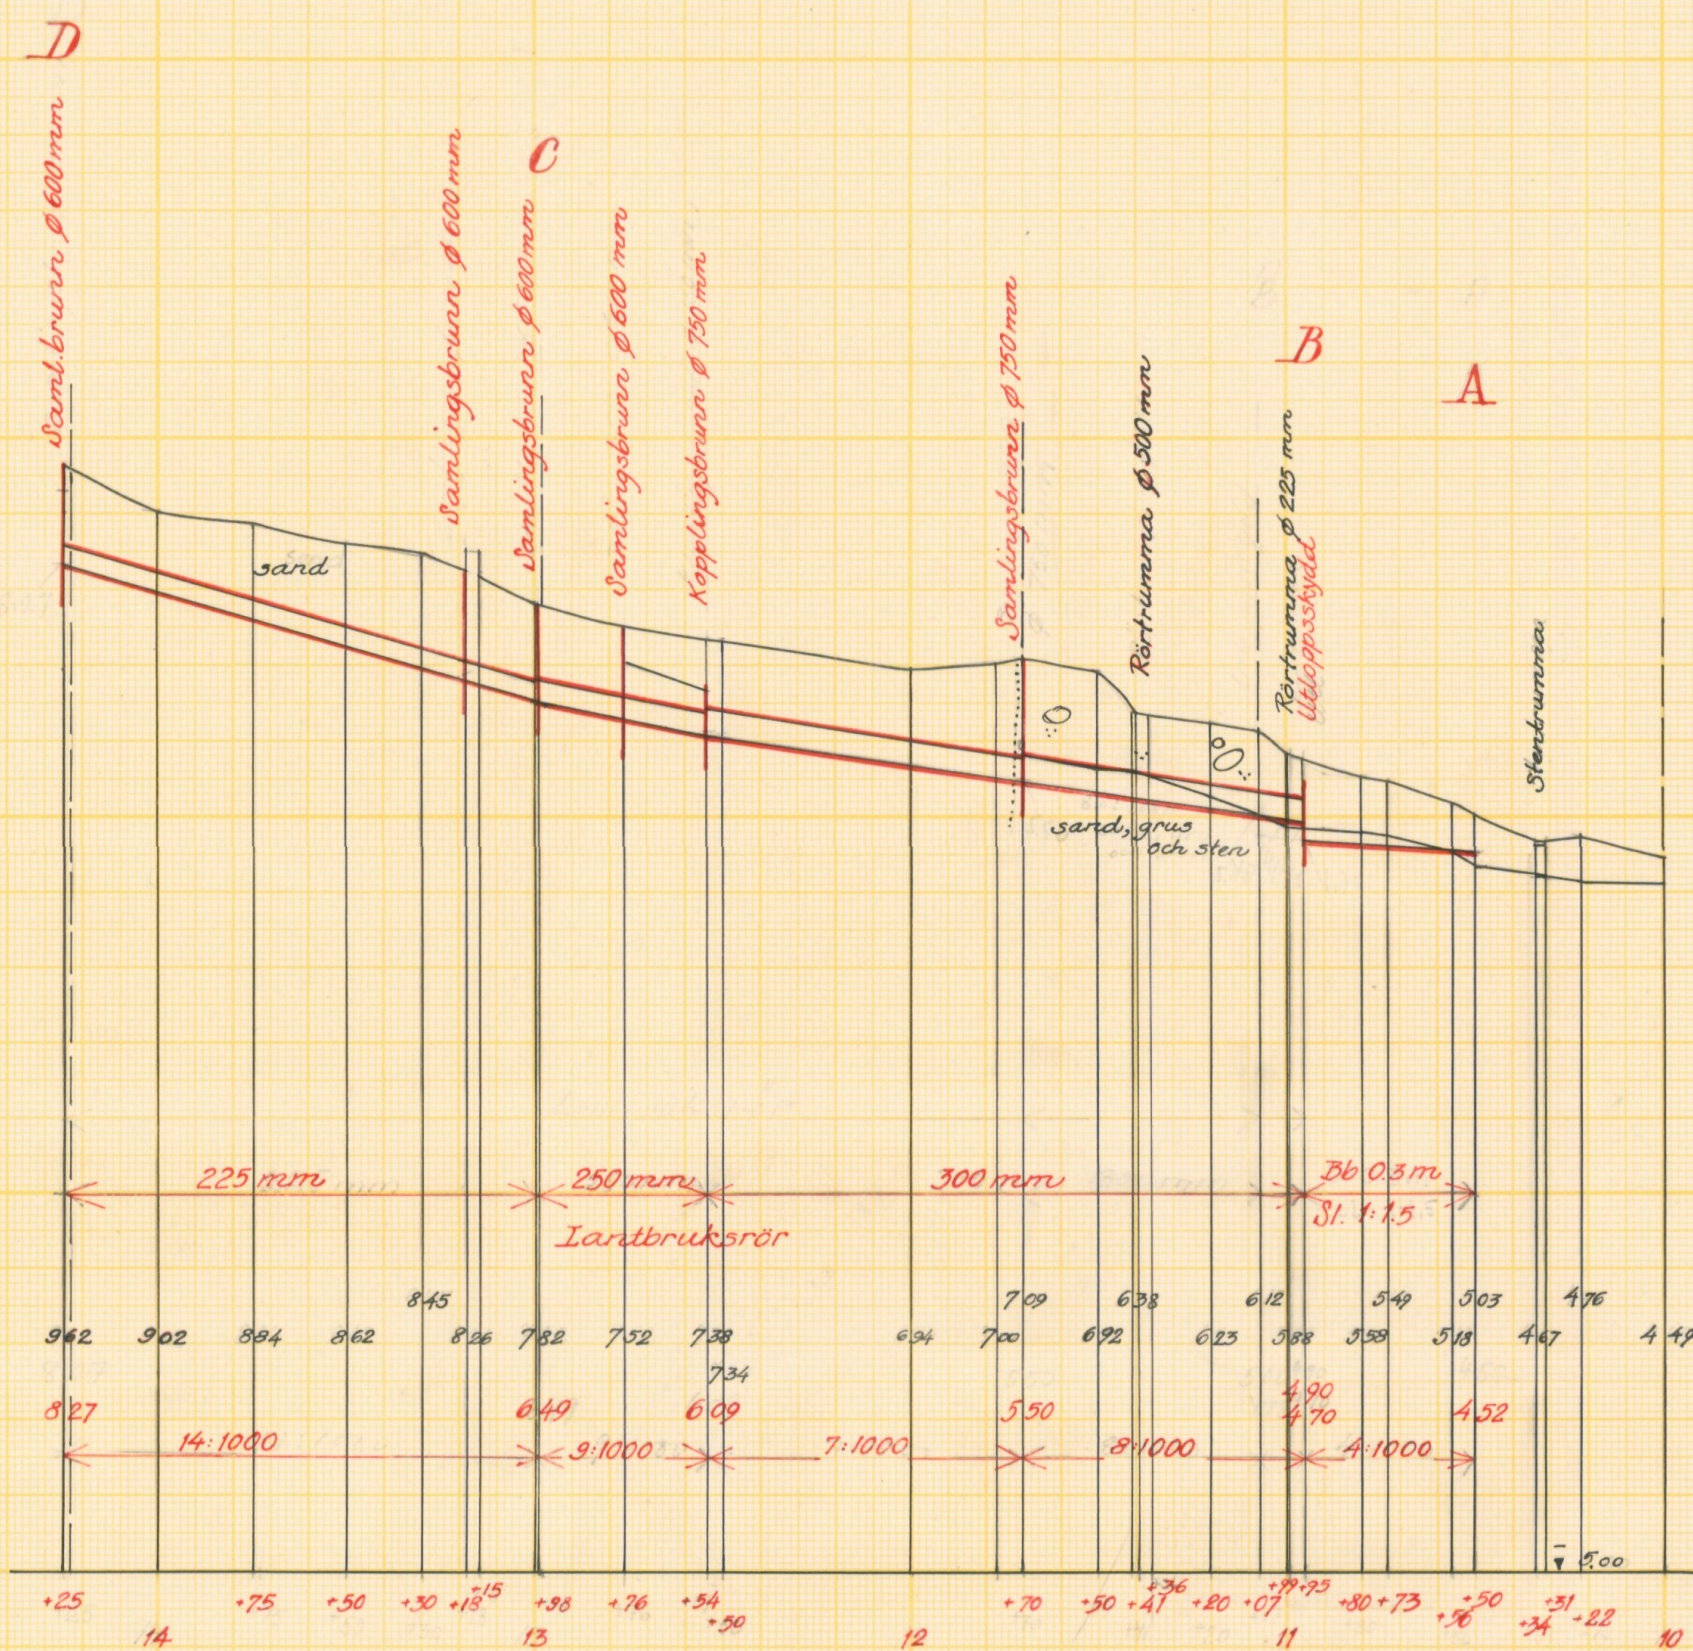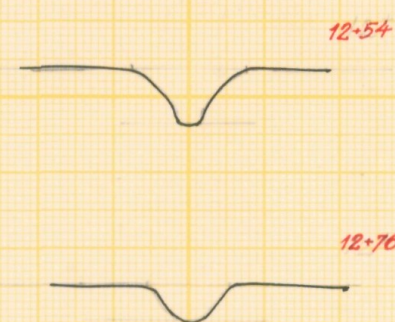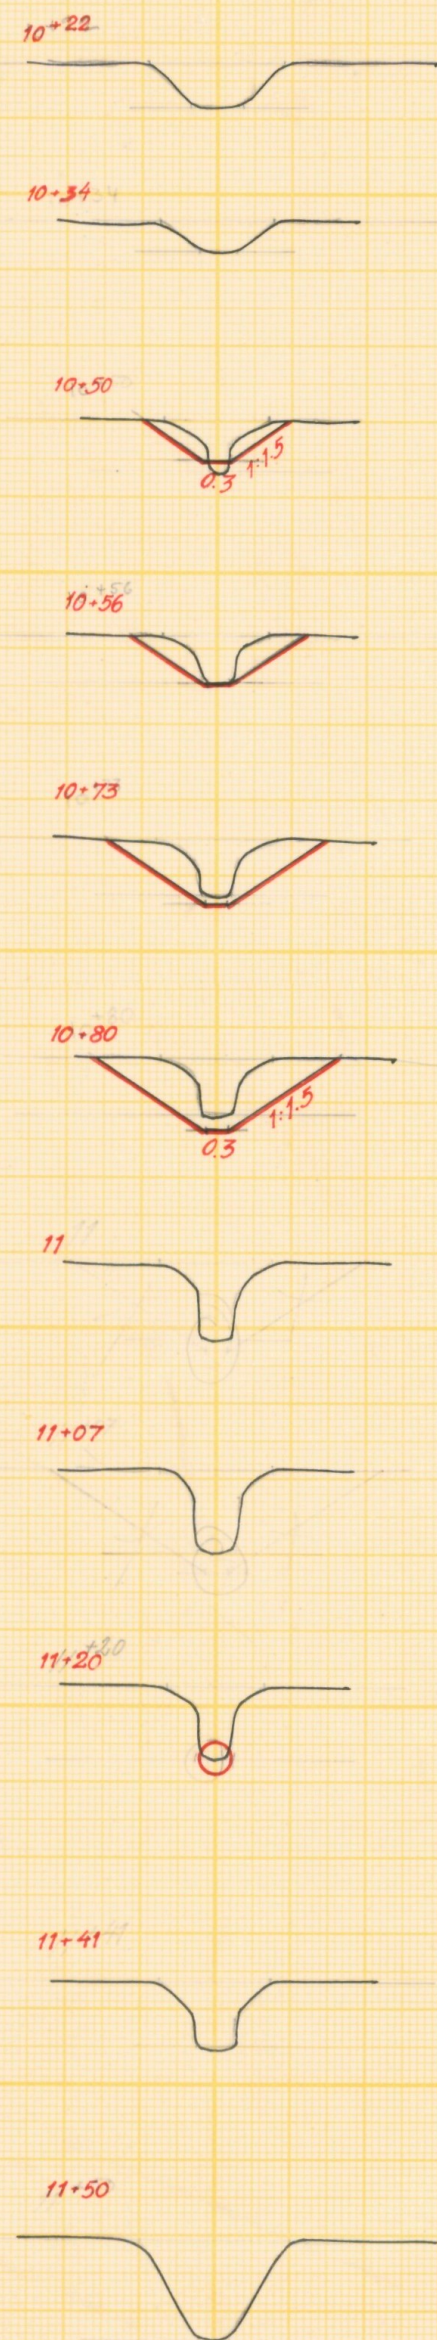

Skala för höjd och sektioner 1:100
1 0.5 0 1 2 3 4 5 6 7 8 9 10 M.
Skala för längd 1:2000
50 100 150 M.

Förslag till

Iya dikningsföretag av år 1960

i Östra Karups socken ~~kommun~~ Hallands län

upprättat år 1960 i samband med syneförrättning enl. vattenlagen av

Original

Kopia

Seifriedsson

Lantbrukingenjör

Antal
ritn. st.


2.

LANTBRUKSTYRELSENS
LANTBRUKSNÄMNDENS
ARKIV

Nr 159.

N 2*159

Statens Reproduktionsanstalt 1958.
836 L

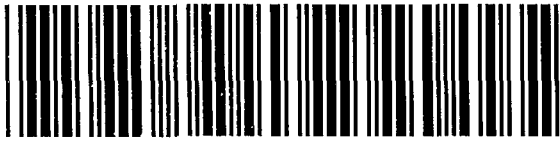

Akt nr:

13 - N - 159

159 2 ritn.



N 2*159

Upplysning

Östra Karups socken överfördes 1971 till Kristianstads län från Hallands län.

En del av akterna rörande dikningsföretag överfördes då också från lantbruksnämnden i Halland till lantbruksnämnden i Kristianstads län. De kom därmed att ingå i Länsstyrelsens arkiv, först i Kristianstads län, numera i Skåne län. En del akter ligger däremot kvar i Halland, åtminstone sådana som hänför sig till tiden före 1920.

Akterna från Halland tillhör egentligen två olika serier, en som sträcker sig fram till 1954 och en senare.

De akter som skapats i just Östra Karups socken under Hallandstiden, men som förvaras i Skåne, är nio.

I det digitala sammanhanget har dessa nio akter betraktats som tillhörande samma serie, N.

I serien till 1954:

N 453

N 616

N 854

I serien efter 1954:

N 17

N 159

N 207

N 267

N 268

N 274

Enstaka ytterligare akter har efter 1971 tillkommit i de serier som funnits i Kristianstads län (L2) respektive Skåne (Sk).

Innehållsförteckning.

Protokoll	sid. 1 - 2
Ansökan och förordnanden	" 3 - 7
Överenskommelse	" 8 - 9
Bil. A. Översiktskarta	" 10
Bil. B. Värderingslängd	" 11 - 12
Bil. C. Kostnadsförslag	" 13
Bil. D. Arbetsbeskrivning	" 14 - 19
Bil. E. Kostnadsfördelningslängd	" 20
Bil. F. Utlåtande	" 21 - 25

Protokoll vid syneförrättning enligt vattenlagen i fråga om torrläggning av mark inom Lya 2³, 2⁶, 4¹³ och 4³² uti Östra Karups socken av Hallands län.

År 1960 den 6 september inställde sig undertecknad lantbruksingenjör, förrättningsman, hos lantbrukaren Kurt Nilsson i Lya för att på grund av efter ansökan utfärdat förordnande (Bil. Nr 1) hålla sammanträde för syneförrättning enligt vattenlagen ifråga om torrläggning av mark inom Lya 2³, 2⁶, 4¹³ och 4³² uti Östra Karups socken av Hallands län.

Tillstädeskomna sakägare antecknades sålunda:

Edvin Nilsson för Lya 2³ och 2⁶

Doris Olsson för Lya 4⁸

Kurt Nilsson för Lya 4¹³

Ivar Nilsson för Lya 4³²

§ 1.

Jäv mot förrättningsmannen eller laga hinder mot förrättningen förelåg ej.

§ 2.

Det upprättade förslaget företeddes och förklarades, varefter överenskommelse om företaget träffades mellan intressenterna. Avhandling härom underskravs, vitsordades av förrättningsmannen och bilades protokollet (Bil Nr 2).

§ 3.

Förslagshandlingar och utlåtande fogades till protokollet (Bil. A-F).

§ 4.

Förrättningskostnaden antecknades sålunda:

för förslagets upprättande	kronor	333:-
för hantlangning	"	<u>100:-</u>
	Summa kronor	<u>433:-</u>

§ 5.

Meddelade förrättningsmannen att handlingar och ritningar angående företaget skola inom 30 dagar utsändas till ordföranden, lantbrukaren Kurt Nilsson, Lya, Östra Karup, för att hos honom hållas tillgängliga.

§ 6.

Förrättningen slöts.

Lya den 6 september 1960.



(Arvid Danielsson)

lantbruksingenjör, förrättningsman

Landskansliet i Halmstad sändes till vederbörande lantbruksnämnd,
- 2 JAN 1957
III M I 57
11 NOV 1956
16/1956

Till Länsstyrelsen i *Hallands* län.

Härmed anhålles om förordnande för behörig förrättningsman att handlägga syneförrättning enligt 10 kap. vattenlagen för torrläggning av ^{antg} tillhörig mark inom

Östra-Tarups socken(-nar) av *Hallands* län.

Förrättningen avser *igenläggning av avloppskanal*

här uppgives så fullständigt som möjligt företags beskaffenhet (dikning, åreglering, sjösänkning, invallning e. d.), vidare
Kanals längd cirka 750 m.
företags omfattning (areal som skall torrläggas, avloppens längd o. d.), om flotled, damm, järnväg, landsväg e. d. beröres m. m.

Närmaste järnvägsstation *Birstad*

Meddelanden om förrättningen ställes till

Jordbrukare Smit Vilson

titel, namn och fullständig adress samt telefon.

Lyn Östra-Tarup 70627 Birstad
Lyn den *21/10* 1956

Sökandes namn:

Fastighet:

Smit Vilson för fastigheten *Lyn 4 1/2 m. fl.*
G. Edwin Vilson » » *Lyn 23*
» »

Förutom nämnda, sökandena tillhöriga fastigheter, väntas nedanstående ägare och fastigheter bliva berörda av företaget.

Icke sökandes namn:

Fastighet:

<i>Donis Olsson</i>	ägare av fastigheten	
<i>Ewer H. Nilsson</i>	» » »	<i>Lyn 422</i>
<i>Lyn Skola</i>	» » »	
<i>Gunnar Jönsson</i>		<i>Lyn 24</i>
<i>Gunnar Dahlgren</i>		<i>Lyn 1 och 4</i>
<i>Bröderna Jönsson</i>		<i>" 14</i>
<i>Bror Gustavsson</i>		<i>Lyn 83</i>
<i>Paul Svensson</i>		<i>Lyn 84</i>
<i>Fredrik Johansson</i>		<i>" 85</i>

Lantbruksnämnden får till förrättningsman föreslå:

Lantbruksingenjör Axel Welin-Berger, Halmstad.

Halmstad den 28 december 1956.

På Lantbruksnämndens vägnar:

Ragnar Nilsson

R e s o l u t i o n .

Lantbruksingenjören Axel Welin-Berger i Halmstad förordnas att den häri påkallade syneförrättningen i laga ordning verkställa.

Halmstad i landskansliet den 2 januari 1957.

På länsstyrelsens vägnar:

J. de Maré
J. de Maré

Axel Stridh
Axel Stridh

Transumt.

Lantbruksnämnden
i
Hallands län
Halmstad

Tel. 183 60

Ankom till
Landskansliet i Halmstad
14 maj 1958

III M 12 58

Till Kungl. Lantbruksstyrelsen,

S t o c k h o l m.

Efter framställning av lantbruksingenjör Axel Welin-Berger får lantbruksnämnden i Hallands län härmed hemställa att Kungl. Lantbruksstyrelsen i skrivelse till Länsstyrelsen i Halland föreslår att förordnande att handlägga nedanstående åttiofyra syneförrättningar enligt 10 kap. vattenlagen återkallas för Welin-Berger och istället överförs på lantbruksingenjör Per Åke Udén, Luleå.

Ifrågavarande förrättningar äro:

=====
 III M 1 57 Lya i Östra Karups socken
 =====

Halmstad den 8 mars 1958.

För Lantbruksnämnden i Hallands län:

Albin Persson

-:-

Kungl. Lantbruksstyrelsen
Jordförbättringsbyrån
Stockholm 16
Tel. 23 46 20

Dnr J 88/58

Ankom till landskansliet i
Halmstad 14 maj 1958
III M 12 58

Till Länsstyrelsen,

HALMSTAD

Lantbruksstyrelsen har intet att erinra mot att de i lantbruksnämndens bifogade skrivelse upptagna 84 syneförrättningarna enligt 10 kap. vattenlagen återkallas för lantbruksingenjören A. Welin-Berger och i stället överföres på

lantbruksingenjören P.Å.Udén.

Stockholm den 13 maj 1958.

På Kungl. lantbruksstyrelsens vägnar

Bo Kollberg
(Bo Kollberg)

-:-

Länsstyrelsen i
Hallands län

III M 12 58.

R e s o l u t i o n.

Med återkallande av de av lantbruksingenjören Axel Welin-Berger i Halmstad meddelade förordnandena förordnar länsstyrelsen härigenom lantbruksingenjören P.Å.Udén i Luleå, att de avsedda förrättningarna i laga ordning verkställa.

Halmstad i landskansliet den 14 maj 1958.

På länsstyrelsens vägnar:

J. de Maré
J. de Maré

Axel Stridh
Axel Stridh

Rätt utdraget betygar:

J. Löfgren

M. Håkansson

Överenskommelse.

Undertecknade, intressenter i ett dikningsföretag inom Lya i Östra Karups socken av Hallands län, vartill förslag upprättas vid syneförrättning enligt vattenlagen, överenskomma härigenom följande:

Företaget planlägges för torrläggning av mark samt för åstadkommande av bättre bruksmöjligheter.

Företaget skall utföras enligt det förslag, som vid förrättningen blir fastställt. Det omfattar en längd av 375 m, varav 45 m blir utfört som öppet avlopp.

Det täckta avloppet börjar c:a 12 m nedom rågången mellan fastigheterna Lya 4⁸ och 4³² och slutar i rågången mellan fastigheterna Lya 2³ och 2⁶.

Två ersättningar ska utgå.

Kostnaderna för arbetets utförande och framtida underhåll fördelas efter följande andelstal:

<u>Fastighet</u>	<u>Nuvarande ägare</u>	<u>%-tal</u>
Lya 4 ³²	Ivar Nilsson	19
Lya 4 ¹³	Kurt Nilsson	32
Lya 2 ³	Edvin Nilsson	43
Lya 2 ⁶	Edvin Nilsson	6

Till ordförande för företaget utse vi *Kurt Nilsson, Lya, Ö. Karup*, vilken har att i samråd med övriga intressenter i sin tid ombesörja att företaget kommer till utförande. Företaget skall vara slutfört före utgången av år 1965.

Lya den 6 september 1960.

Ivar Nilsson
för Lya 4³²

Kurt Nilsson
för Lya 4¹³

Edvin Nilsson
för Lya 2³ och 2⁶

Doris Ohlsson
för Lya 4⁸

*Förstärkt, denna dag träffade
överenskommelse påvas lämp-*

hig ork irtordas

Lysa den 6 september 1960

Arvid Samuelson

lantbruksskoleingenjör, förätt uppsäman.

Översiktskarta



Skala 1:100.000

VÄRDERINGSLÄNGD


Fastighet och ägare Ägobeskrivning	Ägo- figur- nr	Förbättrad mark		Värde pr ha		Båtnad	
		åker, tomt hektar	annan hektar	före kronor	efter kronor	pr ha kronor	pr ägofigur kronor
<u>Lya 4³²</u>							
Ivar Nilsson							
1. Alstringsbåtnad							
åker, mulljord på sand	1	0.19		3500	4000	500	95:-
" " " "	2	0.15		3600	4000	400	60:-
" " " "	3	0.30		3900	4000	100	30:-
A-summa	1-3	0.64 ✓					185:- ✓
2. Brukningsbåtnad							
sträckan 11 ⁺⁰⁷ - 11 ⁺⁷⁰ = 63 m å	16 kr						1008:-
B-summa							1008:-
Totalsumma							1193:- ✓
<u>Lya 4¹³</u>							
Kurt Nilsson							
1. Alstringsbåtnad							
åker, mulljord på sand	4	0.16		3300	4000	700	112:-
" " " "	5	0.31		2600	4000	1400	434:-
" " " "	6	0.19		3000	4000	1000	190:-
" " " "	7	0.08		3300	4000	700	56:-
" " " "	8	0.06		3300	4000	700	42:-
A-summa	4-8	0.80 ✓					834:- ✓
2. Brukningsbåtnad							
sträckan 12 ⁺⁵⁴ - 12 ⁺⁷⁷ = 23 m å	15 kr						345:-
63 m å	10 kr						630:-
46 m å	6 kr						276:-
B-summa							1251:- ✓
Totalsumma							2085:- ✓
<u>Lya 2³</u>							
Edvin Nilsson							
1. Alstringsbåtnad							
åker, mulljord på sand	9	0.15		3100	4000	900	135:-
" " " "	10	0.09		1900	4000	2100	189:-
" " " "	11	0.34		3300	4000	700	238:-
" " " "	12	0.25		1300	4000	2700	675:-

Lya den 6 september 1960.

KOSTNADSFÖRSLAG

Läge	Längd m	Arbete, material e. d.	Antal	å-pris kr.	Kostnad kronor	Summa kronor
10 ⁺⁵⁰ -10 ⁺⁹⁵	45	<u>Diket A-B-C-D</u> Schaktning för öppet avlopp i sand, grus och sten samt massornas utspridande och av- jämning m ³	60	3:-	180:-	180:-
10 ⁺⁹⁵ -11 ⁺⁷⁰	75	300 mm (12") lantbruksrör m Schaktning i sand, grus och sten samt läggning och åter- fyllning m	75	8:90	668:-	
10 ⁺⁹⁵ 11 ⁺⁷⁰		Utloppsskydd st	1		90:-	
11 ⁺⁷⁰ -12 ⁺⁵⁴	84	Samlingsbrunn ø 750 mm typ B-1 st	1		195:-	1216:- ✓
12 ⁺⁵⁴		300 mm (12") lantbruksrör m Schaktning i sand samt läggning och återfyllning m	84	8:90	748:-	
12 ⁺⁵⁴ -12 ⁺⁹⁸	44	Kopplingsbrunn ø 750 mm typ B-3 st	1		120:-	1372:- ✓
12 ⁺⁷⁶ , 12 ⁺⁹⁸		250 mm lantbruksrör m Schaktning i sand samt läggning och återfyllning m	44	6:25	275:-	
12 ⁺⁹⁸ -14 ⁺²⁵	127	Dito m	22	4:10	91:-	
13 ⁺¹⁸ , 14 ⁺²⁵		Samlingsbrunn ø 600 mm st	2	5:50	121:-	
		225 mm lantbruksrör m Schaktning i sand samt läggning och återfyllning m	127	5:60	712:-	
		Samlingsbrunn ø 600 mm st	2	150:-	300:-	787:- ✓
		Arbets- och materialkostnad				5152:- ✓
		För arbetets tillsyn och ledning, oförutsett m.m.				748:-
Summa	375 ✓	Summa				5900:- ✓

Lya den 6 september 1960.

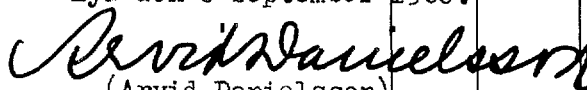
 (Arvid Danielsson)

Läge	Längd m	Arbete, material e. d.	Antal	å-pris kr.	Kostnad kronor	Summa kronor

Arbetsbeskrivning för utförande av torrlägningsföretag.Vid utförande av öppna diken och avlopp skall iakttas:

- att, där dike är förlagt i rågång, dikets mittlinje skall sammanfalla med rågångslinjen;
- att den uppschaktade dikesjorden ej lägges närmare dikeskanten än 1,0 meter eller med brantare lutning än motsvarande dikessträckas släntlutning;
- att öppningar i jordvallarna skola för ytvattnets framläppande anordnas vid svackor i markytan, vid tillstötande öppna diken och i övrigt på minst var 30:e meter;
- att stenar i dikesbotten och slänter skola borttagas;
- att ras och förskjutningar, som till äventyrs uppstå, omedelbart skola avhjälpas och nödiga förstärkningsåtgärder vidtagas;
- att på profilritningar angivna bottenlutningar, släntlutningar och bottenlägen i förhållande till fixpunkter skola gälla framför eljest i handlingar och ritningar angivna dikesdjup och dagbredder;
- att broar eller trummor utföras i enlighet med därför upprättade ritningar och med de dimensioner, som angivits i kostnadsförslaget;
- att försumligheter i fråga om dikesjords avstånd, jordvallarnas genomgrävande och stenar i botten och slänter föranleda att dikena icke kunna godkännas.

För rörledningar skall vidare gälla:

- att rörmaterial skall vara av lantbruksingenjör godkänt och fylla de fordringar, som fastställts för dylikt material;
- att det å ritningarna angivna bottenläget avser ledningens inre bottenlinje;
- att rören ej läggas direkt på berg eller sten utan överallt skola ligga på minst 0,1 meter tjockt, väl avjämnat lager grus eller jord;
- att, då grävmaskin användes, schaktning ej får göras till större djup än 15 cm över blivande rörgravsbotten, varefter återstående schaktning utföres för hand;

att rören noggrant läggas i föreskriven lutning, så att inga svackor, som kunna förorsaka igenslamning, uppstår;

att läggning av rören och tätning av fogarna så utföres, att jord ej kan inkomma genom dem;

att rören ej må täckas, innan läggningen godkänts av lantbruksingenjör;

att vid täckningen noga tillses, att stenar eller andra hårda föremål ej nedkastas direkt på rören;

att slänten för det öppna diket strax nedströms trumöga stenbeklädes till skydd mot ras;

att öppet dike nedanför trumöga upprensas så att bakvatten ej uppstår;

att samlingsbrunnar m.m. utföras med noggrant iakttagande av på ritningar och i kostnadsförslag angivna mått och dimensioner.

Beträffande alla diken skall gälla:

att gränsmärken ej må ändras till sina planlägen;

att fixpunkter, som utsatts till ledning vid arbetets utförande, kontroll och underhåll samt finnas beskrivna här nedan, icke må rubbas eller förstöras utan att först genom statens lantbruksingenjörs försorg ha-
va ersatts med nya;

att större stenar sammanföras i lämpliga rösen och icke uppläggas i jord-
vallarna eller i fyllningen över rörledningar;

att under arbetstiden vatten ej uppdämmas eller påsläppes på sådant sätt att skada uppstår;

att den, som åtagit sig arbete, ej bör erhålla slutlikvid, förrän hela det åtagna arbetet godkänts av statens lantbruksingenjör eller den, han i sitt ställe sätter;

att om arbetet berör allmän väg, vederbörande vägförvaltning i god tid underrättas om arbetets påbörjande och fortskridande, så att på den-
samma ankommande arbeten kunna utan onödig tidsutdräkt verkställas.


Fixpunktsbeskrivning.

F.p. +7.49 = över antaget jämförelseplan kors (+) i stort block 16 m NNV
sektion 11⁺⁷⁰.


F.p. +9.50 kors (+) i jordfast sten 90 m S sektion 12⁺⁷⁷.

Lya den 6 september 1960.


Arvid Danielsson

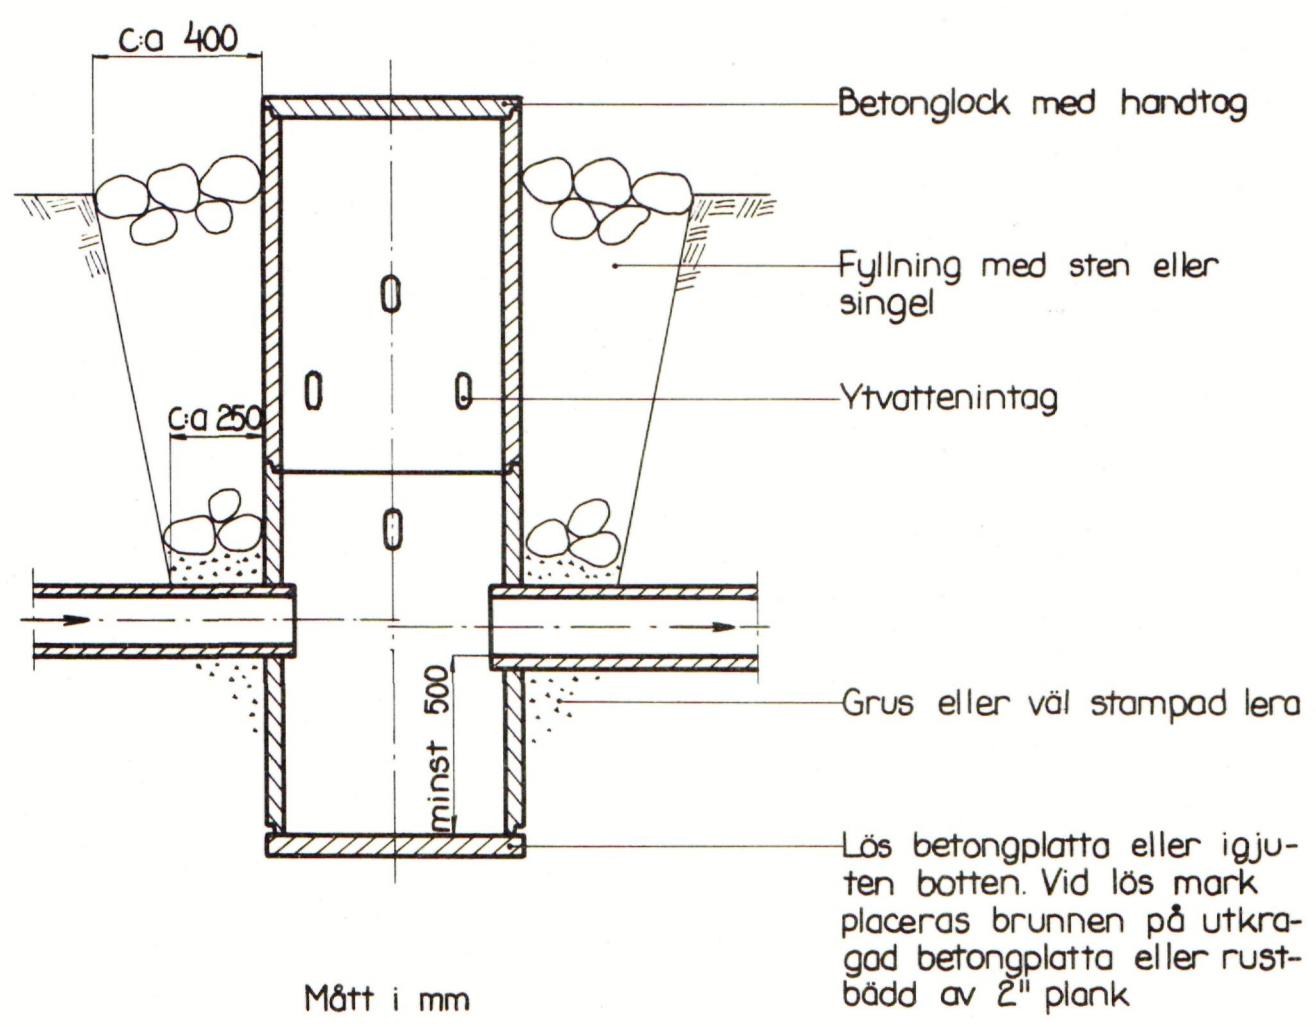

Sektion A-A

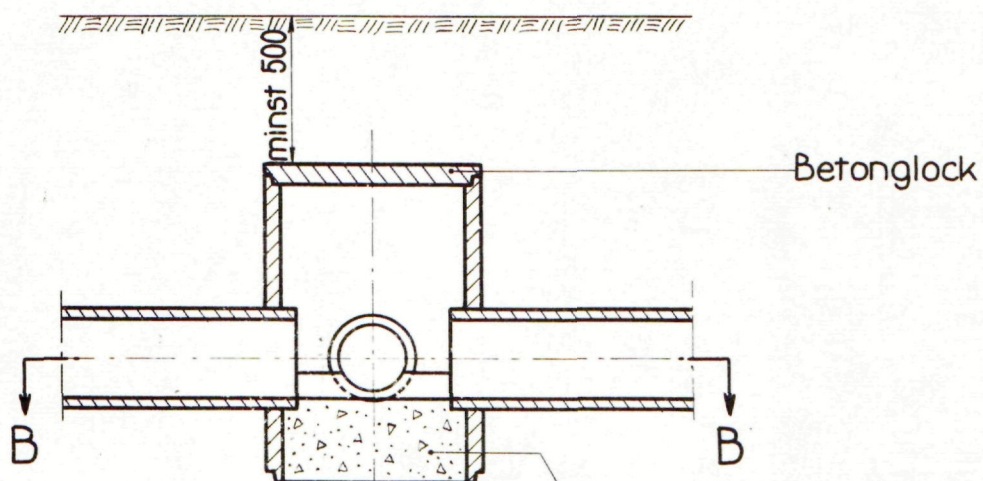

Sektion B-B

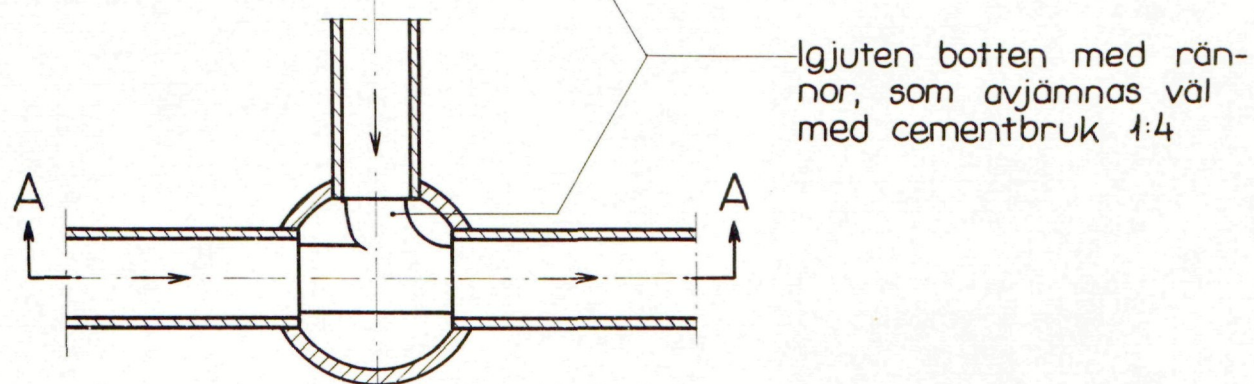


Mått i mm

Tillhör

Bilaga D

Typritning U-1

UTLOPP

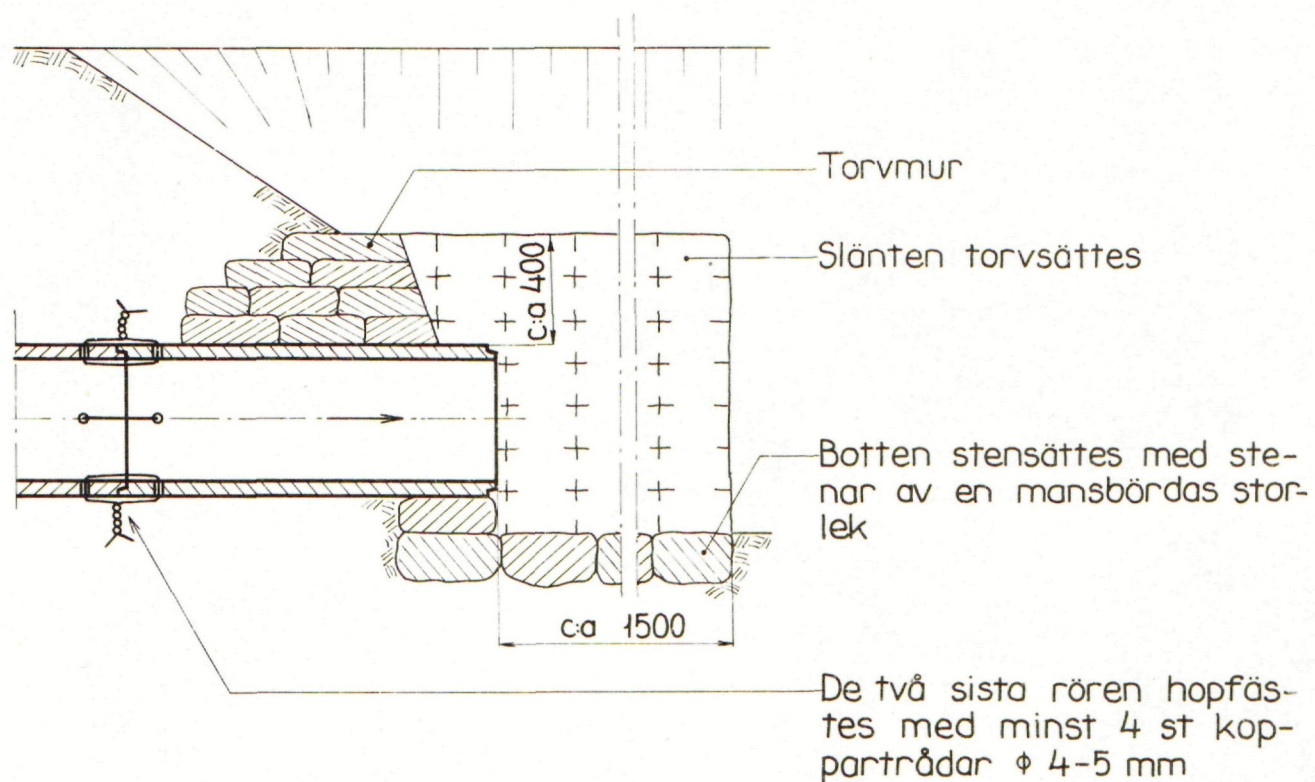

Mått i mm

KOSTNADSFÖRDELNINGSLÄNGD

Fastighet Ägare m. m.	Sök. o. likst. = S	Båtnad kronor	Fastighets andel i			Samfällighets andel i gemensamma kostnader procent
			för särskild av- delning beräk- nad kostnad kronor	för samfällig- heten beräknad kostnad kronor	samfällig- hetens verk- liga kostnad procent	
1	2	3	4	5	6	7
<u>Lya 2³</u>						
Edvin Nilsson	S	2798		2537	43	
<u>Lya 2⁶</u>						
Edvin Nilsson	S	354		354	6	
<u>Lya 4¹³</u>						
Kurt Nilsson	S	2085		1888	32	
<u>Lya 4³²</u>						
Ivar Nilsson	S	1193		1121	19	
Summa		6430 ^v		5900 ^v	100 ^v	
Lya den 6 september 1960. <i>Arvid Danielsson</i> (Arvid Danielsson)						

Fastighet Ägare m. m.	Sök. o. likst. = S	Båtnad kronor	Fastighets andel i			Samfällighets andel i gemensamma kostnader procent
			fär särskild av- delning beräk- nad kostnad kronor	för samfällig- heten beräknad kostnad kronor	samfällig- hetens verk- liga kostnad procent	
1	2	3	4	5	6	7

Utlåtande avgivet vid syneförrättning enligt vattenlagen i fråga om torrläggning av mark inom Lya uti Östra Karups socken av Hallands län.

Mom. 1. Torrläggningsområdets läge, företagets ändamål, omfattning, beskaffenhet och benämning.

Torrläggningsområdet är beläget inom Lya 2³, 2⁶, 4⁸, 4¹³ och 4³² uti Östra Karups socken av Hallands län och inom det i kungl. kungörelsen den 13 april 1922 om nummerbeteckning å nederbördsområden med nr 97 angivna Stensåns nederbördsområde. Dess belägenhet framgår närmare av upprättad översiktskarta (bil. A) där det angivits med gul färgbeteckning.

De föreslagna arbetena avse förbättrad torrläggning av åker. I enlighet med framställda yrkanden och på grund av förefintliga fallförhållanden m.m. omfatta dessa den dikessträcka som å hithörande plan- och profilritningar betecknats A-B-C-D; berörda marker äro betecknade som ägofigurerna 1-15.

Företaget omsluter en areal av 3.24 ha åker.

Företaget utgör sådan dikning, som i vattenlagen 7 kap. avhandlas och benämnes "Lya dikningsföretag av år 1960".

Mom. 2. Laga hinder.

I fråga om handläggande av förrättningen, som grundar sig på av länsstyrelsen i Hallands län efter ansökan utfärdat förordnande, har laga hinder ej funnits möta. Hinder beträffande företagets utförande på sätt i detta utlåtande närmare anges har icke heller funnits möta.

Mom. 3. Karta, profilritningar m.m.

Över torrläggningsområdet har upprättats plankarta i skala 1:2000, varå upptagits den mark, som ansetts genom torrläggningsarbetenas utförande ernå eller kunna ernå förbättring. Såsom sådan har upptagits all den mark, vars torrläggning till 1,2 meters djup är beroende av dikningen och som genom densamma vinner möjlighet till förbättrad torrläggning. Å plankartan anges med blå siffror

markens höjdläge över för förslaget antaget jämförelseplan. Med heldragna dubbla röda linjer betecknas den i företaget ingående dikessträcka, som göres öppen; enkel röd linje beteckna föreslagen täckt ledning; samlingsbrunnar betecknas med röda ringar.

Över avloppet ha upprättats profil- och sektionsritningar, vilka angiva lutningsförhållanden, markbeskaffenhet m.m. och varå de föreslagna arbetenas detaljer blivit åskådliggjorda. Profilritningens längdskala är 1:2000 och dess höjdskala är 1:100. Sektionerna ha uppritats i skala 1:100.

De fixpunkter, som skola tjäna till ledning och kontroll vid arbetenas utförande, avsyning och framtida underhåll, hava till plan- och höjdlägen angivits å karta och profilritningar samt äro beskrivna iden till förslaget hörande arbetsbeskrivningen.

Mom. 4. Vattenmängd, fallförhållanden, dimensionering m.m.

För bestämmande av avloppens dimensioner ha nederbördsområdena i erforderliga fall uppmätts på marken. Beräkning av dessa dimensioner har utförts av förrättningsmannen och redovisas på följande sätt:

Läge pål.nr.	Nederbörds- område ha	Lutning o/oo	Avrinning l/s		Rördiameter mm
			Beräknad max	ledning max	
10 ⁺⁹⁵	51	4	102		öppet avlopp
11 ⁺⁷⁰	46	8	92	95	300
12 ⁺⁵⁴	29	7	58	55	250
12 ⁺⁹⁸	27	9	54	63	250
13 ⁺¹⁸	25	14	50	58	225
14 ⁺²⁵	21	14	42	58	225

Rörande dimensionerna m.m. hänvisas även till plan-, profil- och sektionsritningarna.

Mom. 5. Vägar, broar m.m.

Företaget anordnas i huvudsak med täckta avlopp, varigenom särskilda bro- eller trumbyggnader icke erfordras.

Mom. 6. Ersättningar.

Ersättningar beräknas icke i samband med företaget.

Mom. 7. Kostnad.

Kostnaderna för företagets utförande ha, såsom i kostnadsförslaget mera detaljerat anges, beräknas till 5.900 kronor.

Mom. 8. Båtnad.

Den i föreliggande fall uppkommande båtnaden består i höjning av jordens alstringsförmåga ävensom i förbättrade bruksförhållanden. Förrättningsmannen har efter tillämpliga grunder beräknat värdet härå. Denna beräkning återfinnes i värderingslängden. Förbättringsvärdet beräknas till 6.430 kr. Båtnad av annat slag än jordförbättring förekommer icke vid detta företag.

Mom. 9. Kostnadernas fördelning.

Kostnaderna för företagets genomförande fördelas efter de grunder som framgå av därom träffad överenskommelse. Delaktighetstal m.m. framgå vidare av kostnadsfördelningslängden.

Mom. 10. Arbetets utförande.

Om företaget fullföljes, skall det utföras i noggrann överensstämmelse med det vid denna syneförrättning upprättade förslaget.

Arbete må påbörjas så snart denna syneförrättning vunnit laga kraft och länsstyrelsen underrättats om val av styrelse för företaget samt bör vara fullbordat före utgången av år 1969. Beträffande förlängning av arbetstiden hänvisas till vattenlagen 7 kap. 58 §.

I övrigt stadgas beträffande arbetet:

att de föreskrifter, som lämnats i den till förslagshandlingarna hörande, av förrättningsmannen upprättade, arbetsbeskrivningen, skola lända till efterrättelse,

att mindre ändringar, som under arbetets utförande kunna visa sig lämpliga och som ej inverka minskande på torrläggningens djup eller på avrinningen och varom berörda sakägare äro eniga, må efter hörande av i länet tjänstgörande lantbruksingenjör och efter hans skriftliga medgivande företagas, samt

att arbetet anses lagligen avslutat, då godkännande avsyning verkställes genom försorg av i länet tjänstgörande lantbruksingenjör.

Mom. 11. Underhåll.

Det utförda arbetet skall hållas i gott stånd och rensning ske så ofta behovet det påkallar. Samtliga rensningar böra utföras å årstid, då växande gröda därav minst tager skada. För rensningsjords uppläggande äger intressent icke rätt till ersättning. Kostnaderna för underhållsarbetena fördelas efter samma fördelningstal, som gälla för företagets utförande.

Mom. 12. Organisation.

För handhavande av företagets angelägenheter skola intressenterna utse en arbetsstyrelse, som väljes på allmänt sammanträde med sakägaren enligt föreskrifterna i vattenlagen 7 kap. 64 §.

Det åligger styrelsen:

att jämlikt föreskrifterna i vattenlagen 7 kap. 62 § anmäla styrelseval till länsstyrelsen,

att efter infordrande av anbud utlämna arbetet på entreprenad eller ock på annat sätt ombesörja dess utförande, vilket skall ske på villkor, som prövas för delägarna mest gynnsamma och betryggande,

att själv och genom tillkallande av sakkunnig person övervaka arbetenas utförande,

att verkställa behövlige utdebiteringar och fördelningar av kostnaderna,

att föra räkenskaper över arbetet och årligen framlägga dem för delägarna för granskning,

att genom kringständ kallelselista, å vilken kallade delägare teckna sina namn, eller på annat i vattenlagen 7 kap. 64 § föreskrivet sätt vid behov och under arbetets utförande minst en gång årligen kalla delägarna till sammanträde för gemensamma angelägenhetens dryftande och därvid föra protokoll,

att tillse och ombesörja diken, ledningarnas och vattenintagens vidmakthållande och upprensning, som bör verkställas å årstid, då växande gröda därav minst tager skada, samt

att i övrigt vidtaga de åtgärder, som för företagets ändamålsenliga utförande och underhåll kunna finnas nödiga.

Mom. 13. Vattendomstolsavgift.

Sådan avgift till kostnaden för vattendomstolarnas organisation och verksamhet, som omförmäles i vattenlagen 11 kap. 95 § skall ej erläggas.

Mom. 14. Bilagor.

Värderingslängden (bil. B), kostnadsförslaget (bil. C), arbetsbeskrivningen (bil. D) och kostnadsfördelningslängden (bil. E) anses i tillämpliga avseenden såsom delar av detta utlåtande.

Mom. 15. Verkställighet.

Då i denna sak underställning till vattendomstol icke skall ske, kommer jämlikt vattenlagen 10 kap. 75 § detta utlåtande att gå i verkställighet i den ordning, som för laga kraft ägande dom är stadgad, för så vitt icke inom den i mom. 16 här nedan angivna tid besvär anföres mot syneförrättningen och på grund därav ändring i detta utlåtande kommer till stånd.

Mom. 16. Besvärshänvisning.

Är någon missnöjd med åtgärd eller beslut under denna syneförrättning eller vill han föra talan mot detta synemännens utlåtande, ingive inom sextio dagar från nedanstående dag, då förrättningen förklarats avslutad, sina till Söderbygdens vattendomstol i Växjö ställda besvär. I besvären skola fullständigt upptagas klagandens alla påståenden och skälen därtill; och skola vid besvären fogas de handlingar, klaganden vill åberopa till stöd för ändringsökandet. Besvären skola ingivas i tre exemplar.

Lya den 6 september 1960.

Arvid Danielsson
(Arvid Danielsson)

D. den 21/11 1960, § 286.

Ib IV:221 - 1.580 kronor

ARKIVERAS

~~26/8-60~~

Lya dikningsföretag av år 1969.

~~Kurt Nilsson~~

~~Lya, Östra Karup~~

Uts 28/12 -60

RAPPORT över verkställd besiktning

Jb IV: 221 - 1.580:-

Företagets namn

Lya dikningsföretag av år 1960

Socken

Östra Karup

Län

Halland

~~Ordföranden - Förtroendeman - Ende-ansvarig~~

Lantbrukaren Kurt Nilsson, Lya, Östra Karup.

Statligt stöd bev. av lbrn den

Bidrag till utförandet, kr

Bidrag till rensning, kr

Lån, kr

Statligt stöd bev. av lbrnamnden den

21 nov. 1960

Bidrag till utförandet, kr

1 580

Arbetsid jml. V. L. 10:62

Förlängning jml. V. L. 7:58

Kontrakterad arbetsid

Kontrakterad arbetsid förlängd till

Nu tillstyrkes
till utbetalningav bidrag till utförandet, kr
1 580

av bidrag till rensning, kr

av lån, kr

Besiktning verkställd den

28 dec. 1960

Besiktning verkställd av

lantbruksingenjör A. Danielsson

Företaget är förslagsenligt utfört och godkännes.

Halmstad den 30 december 1960

Arvid Danielsson

Arvid Danielsson

*Arvid mat d. 14/1 1961.
H. Lööf*

REKVISITION

av till torrlägningsföretag beviljade statsmedel

Ink. 30/12 1960

Dnr Fnr

Företagets namn

Lya dikningsföretag av år 1960

Socken

Östra Karup

Län

Halland

Statligt stöd beviljat den
21 nov. 1960

Beviljat bidrag till utförandet, kr.
1580

Beviljat bidrag till rensning, kr.

-

Beviljat lån, kr.

-

Härmed anhålles, att närmast förestående utbetalning av statsmedel måtte ske till:

Tydlig skrift { Kurt Nilsson

namn

Lantbrukare

titel eller yrke

Lya, Östra Karup.

fullständig adress

Östra Karup

den 28 dec. 19 60

Kurt Nilsson

namn

namn

namn

namn

namn

namn

namn

namn

namn

Bevittnas:

namn

namn

titel eller yrke

titel eller yrke

adress

adress

ANVISNINGAR: Rekvisitionen skall undertecknas av samtliga bidrags- och låntagare eller av företagets styrelse enligt uppdrag eller ock av vederbärligen befullmäktigat ombud. Framgår icke av förslagsakterna eller av andra till lantbruksstyrelsen (lantbruksnämnden) insända handlingar att den eller de, som undertecknat rekvisitionen, ägt befogenhet därtill, skall behörigheten visas genom vid rekvisitionen fogat styrkt protokollsutdrag eller dylikt. För varje utbetalning fordras ny rekvisition. Ytterligare upplysningar kunna erhållas från lantbruksnämnden.

För anteckningar i lantbruksstyrelsen (lantbruksnämnden).

		Bidrag till utförandet	Bidrag till rensning	Lån
Beviljat	1			
Därav . . . %	2			
Tidigare utanordnat	3			
2 — 3	4			
Nu utanordnas	5			

LANTBRUKSNÄMNDEN
I HALLANDS LÄN
HALMSTAD
Tel. 18840

Bidrag.nr Ib IV:221
Cregnr 4 - 143
Beviljat den 21 nov 1960.

Lya Dikningsföretag av år 1960
ÖSTRA KARUP

Meddelande rörande statsbidrag för inre rationalisering.

Lantbruksnämnden i Hallands län har med stöd av bestämmelserna i Kungl. kungörelsen den 15 juni 1959 (nr 246) angående statligt stöd till jordbrukets yttre och inre rationalisering mm beviljat Eder, här nedan nämnd bidragstagaren, ett statsbidrag å

Ettusenfemhundraåttio - - - - - (1.580,-) kronor

Följande bestämmelser gäller:

1. Bidraget skall användas för **bestridande av kostn. för Lya dikningsföretag av år 1960.**
i enlighet med av lantbruksnämnden upprättad plan ~~mm~~
2. Bidragstagaren skall senast till den **30 nov 1962** utföra företaget i överensstämmelse med den i mom. 1 ommämnda planen med de ändringar däri, varom lantbruksnämnden kan komma att efter framställning besluta. När arbetet är färdigt skall det anmälas till lantbruksnämnden för avsyning.
3. Bidragstagaren är skyldig underkasta sig nämndens inseende och kontroll av företagets utförande samt att kostnadsfritt därvid tillhålla erforderlig hantlangning.
4. Bidraget utbetalas när arbetet är utfört och blivit av lantbruksnämnden godkänt.

~~Samtidigt översänder lantbruksnämnden till Eder denna dag genom särskild postförskotts försändelse plan jämte beskrivning och kostnadsberäkning över ifrågavarande förbättringsföretag. Enligt av Kungl. Maj:t fastställd taxa är ersättningen för denna handling~~
~~Kopia av planen har dessutom bilagts Eder till nämnden ingivna ansökan om statsbidrag för ifrågavarande anläggning.~~

Halmstad den **7 dec. 1960.**

För Lantbruksnämnden i Hallands län:


Lantbrukskonsulent.

P.M.

Lya of av år 1960

Sammantall
betalen kr 60

skattet.
Förvaltn.

5900.-

430.-

6333

Andra utgår till
förtäret (samt. delar
kassa och. betyg.)

25% av 6333

1580 kr.

(Bilansman: Knut Nilsson)

Till LANTBRUKSNÄMNDEN

Ansökan om statligt stöd

till sammanslutning för utförande av torr-lägningsföretag eller för anläggande av jordbruksväg.

Sökandens fullständiga namn <i>Gösta Edvin Nilsson</i>		Födelseår <i>1904</i>						
Titel eller yrke <i>Lantbrukare</i>		Bostadsadress <i>Lya</i>						
Telefonstation och nummer <i>Bestad 704 53 10431</i>		Postadress <i>Östra Karpas</i>						
Uppgifter om brukningsenhet som sökanden nu ☒ äger ☐ arrenderar								
Jordregisterbezeichnung								
<i>Lya 2.3 2.6</i>		Socken <i>Östra Karpas</i>						
åker o. mnt ha	kult. bete ha	nat. äng ha	skogsmark ha	övrig mark ha	Summa ha			
<i>10.5</i>			<i>3</i>	<i>16</i>	<i>29.5</i>			
Tax.-värde	jordbr.-värde	kr	därav värde å skogsmark	kr	skogsvärde	kr	Summa tax.-v.	kr
år 19 <i>59</i>	<i>415 500</i>				<i>2 500</i>		<i>48 000</i>	
Areal åker brukad som sidoarrende till ägd brukningsenhet								

AN 1000
17. OKT 1960Lantbruk-papir nr 1000
D. 26/88-60Creg nr *4-143*

Nämndens anteckningar

Ansökan avser

☒ Statsbidrag med högsta möjliga belopp	kr
☐ Lån från avdikningslånefonden	kr
☐ Statlig lånegaranti	kr
Företagets namn <i>Lya Dikningsföretag år 1960</i>	
Övriga upplysningar	

Uppgifter om sökandens ekonomi m. m.

Sökanden har under de senaste åren haft sin huvudsakliga inkomst av:		Sökandens till statlig inkomstskatt taxerade inkomst under de tre sista åren.			Övriga familjemedlemmars inkomst under det senaste året
<i>Landsbruk</i>		år 19 57	år 19 58	år 19 59	
		kronor	kronor	kronor	kronor
		6435:-	9922:-	8245:-	15,800:-

Tillgångar	Tax.-värde kronor	Uppskattat värde kronor	Skulder	kronor
Jordbruksfastighet (jordregisterbeteckning)			Inteckn.-skulder hos följande långivare	
<i>Lya 2.3 2.6</i>	48 000	48 000	<i>G. Kungälvarebank</i>	20 000
Annan fastighet				
Levande inventarier (specificeras nedan)		1560	Borgenslån hos	
Döda inventarier (maskiner, motorfordon, redskap, motorer m. m.)		2100		
Inneliggande lager avsett att försälas (spannmål, foder, gödselmedel m. m.)			Växlar	
Avverkade skogsprodukter avsedda att försälas				
Anskaffat byggnadsmaterial m. m.		2000	Förfallet arrende	
Obligationer, aktier, andelar i ekonomiska föreningar, fordringar		2298	Förfallna skatter	
Skogskonto			Varuskulder	1998
Övriga banktillgodohavanden, kontanter			Andra skulder	26100
Andra tillgångar				
Summa tillgångar		88298	Summa skulder	48098
Tillgångar över skulder		40201		

Specifikation på levande inventarier	Hästar, st	Kor, st	Ung kreatur, st	Svin, st	Höns, st
	1	11	4	18	

Kreditinrättning Angives om statlig lånegaranti sökes

Följande säkerhet kan lämnas

Särskilda uppgifter att lämnas av arrendator Jordägarens namn och adress

Tidsperiod för arrendet

Övriga upplysningar

Att härovan samt å omstående sida lämnade uppgifter är med sanningen överensstämmande försäkras.

Uppgifterna gäller per den *1.1.1960* *Lya* den *15.10.1960*

E. Edvinsson
Sökandens namnteckning

Till LANTBRUKSNÄMNDEN

Ansökan om statligt stöd

till sammanslutning för utförande av torrläggningsföretag eller för anläggande av jordbruksväg.

ANKOM

11.03.1960

Lantbruksnämnden i Jönköpings län
Dnr 26/86-60.

Sökandens fullständiga namn <i>Nilsson Ivar Holger Konstantin</i>		Födelseår <i>1913</i>
Titel eller yrke <i>Lantbrukare</i>		Bostadsadress <i>Lya nr 4</i>
Telefonstation och nummer <i>Båstad (0431) 70994</i>		Postadress <i>Östra-Karup</i>

Uppgifter om brukningsenhet som sökanden nu

☒ äger

☐ arrenderar

Creg nr

4-1

Jordregisterbeteckning <i>Lya 48 m fl.</i>		Socken <i>Östra-Karup</i>	
åker o. tomt	ha	kult. bete	ha
<i>8,5</i>		<i>—</i>	
nat. äng	ha	skogsmark	ha
<i>—</i>		<i>3,0</i>	
övrig mark	ha	Summa	ha
<i>4</i>		<i>15,5</i>	
Tax.-värde	kr	jordbr.-värde	kr
<i>59</i>		<i>33500</i>	
därav värde å skogsmark	kr	skogsvärde	kr
<i>—</i>		<i>700</i>	
Summa tax.-v.	kr	Summa tax.-v.	kr
<i>—</i>		<i>34200</i>	
Areal åker brukad som sidoarrende till ägd brukningsenhet			

Nämndens anteckningar

Ansökan avser

☒ Statsbidrag med högsta möjliga belopp

☐ Lån från avdikningslånefonden

☐ Statlig lånegaranti

Företagets namn

Lya dräsningsföretag av år 1960.

Övriga upplysningar

Uppgifter om sökandens ekonomi m. m.

Sökanden har under de senaste åren haft sin huvudsakliga inkomst av:		Sökandens till statlig inkomstskatt taxerade inkomst under de tre sista åren.			Övriga familjemedlemmars inkomst under det senaste året	
Lantbruket		år 19 57	år 19 58	år 19 59		
		kronor 4660	kronor 3750	kronor 1500	kronor 1000 kr	
Tillgångar		Tax.-värde kronor	Uppskattat värde kronor		Skulder 13137 kronor	
Jordbruksfastighet (jordregisterbeteckning)				Inteckn.-skulder hos följande långivare		
Lya 48	34200	34200	Östra-Karars Sparbank 5500			
			Sveriges Riksbank 6637			
			Jordbrukskassan 1000			
Annan fastighet						
Levande inventarier (specificeras nedan)		17900	Borgenslån hos			
Döda inventarier (maskiner, motorfordon, redskap, motorer m. m.)		12500				
Inneliggande lager avsett att försäljas (spannmål, foder, gödselmedel m. m.)		1000	Växlar			
Avverkade skogsprodukter avsedda att försäljas						
Anskaffat byggnadsmaterial m. m.			Förfallet arrende			
Obligationer, aktier, andelar i ekonomiska föreningar, fordringar			Förfallna skatter			
Skogskonto			Varuskulder			
Övriga banktillgodohavanden, kontanter		4961	Andra skulder			
Andra tillgångar						
Summa tillgångar		36261	Summa skulder		13137	
Tillgångar över skulder		57424				
Specifikation på levande inventarier	Hästar, st	Kor, st	Ung kreatur, st	Svin, st	Höns, st	
	1	9	4	13	35	
Kreditinrättning	Angives om statlig lånegaranti sökes					
Följande säkerhet kan lämnas						
Särskilda uppgifter att lämnas av arrendator	Jordägarens namn och adress					
	Tidsperiod för arrendet					
Övriga upplysningar						
Att härövan samt å omstående sida lämnade uppgifter är med sanningen överensstämmande försäkras.						
Uppgifterna gäller per den 1/1 31/12 19 59						
Lya den 10/10 19 60						
Ivar H. Nilsson						
Sökandens namnteckning						

Till LANTBRUKSNÄMNDEN

Ansökan om statligt stöd

till sammanslutning för utförande av torrlägningsföretag eller för anläggande av jordbruksväg.

ANIKOM

11. OKT 1960

Lantbruksnämnden i Västra län

Dnr. 2.6/87-60.

Sökandens fullständiga namn <i>Bengt Erik Allan Wikström</i>		Födelseår <i>1925</i>
Titel eller yrke <i>Jordbrukare</i>		Bostadsadress <i>dyra Östra-Karung</i>
Telefonstation och nummer <i>70627 Båstad 10431</i>		Postadress <i>Östra-Karung</i>

Uppgifter om brukningsenhet som sökanden nu

☒ äger

☐ arrenderar

Creg nr

4-85

Jordregisterbezeichnung <i>dyra 4'2 m. fl.</i>		<i>Östra-Karung</i>	
<i>10.50</i>		Socken <i>6</i>	
åker o. tomt	ha	kult. bet.	ha
		nat. äng	ha
		skogsmark	ha
		övrig mark	ha
		Summa	ha
<i>39.700</i>		<i>39.700</i>	
Tax.-värde	kr	jordbr.-värde	kr
		därav värde å skogsmark	kr
		skogsvärde	kr
		Summa tax.-v.	kr
år 19			
Areal åker brukad som sidoarrende till ägd brukningsenhet			

Nämndens anteckningar

Ansökan avser

☒ Statsbidrag med högsta möjliga belopp

☐ Lån från avdikningslånefonden

☐ Statlig lånegaranti

Företagets namn

dyra Dikningsföretag

Övriga upplysningar

Uppgifter om sökandens ekonomi m. m.

Sökanden har under de senaste åren haft sin huvudsakliga inkomst av:	Sökandens till statlig inkomstskatt taxerade inkomst under de tre sista åren.			Övriga familjemedlemmars inkomst under det senaste året
<i>Jordbruket</i>	år 1959	år 1958	år 1957	
	kronor	kronor	kronor	kronor
	9.365	8.266	7.199	

Tillgångar	Tax.-värde kronor	Uppskattat värde kronor	Skulder	kronor
Jordbruksfastighet (jordregisterbeteckning)			Inteckn.-skulder hos följande långivare	
<i>lygn 4¹² m. fl.</i>	39.700	39.700	<i>Östra-Tampus</i>	
			<i>Sparbank</i>	39.630
Annan fastighet				
Levande inventarier (specificeras nedan)		15 000	Borgenslån hos	
			<i>Östra-Tampus</i>	
Döda inventarier (maskiner, motorfordon, redskap, motorer m. m.)		8 000	<i>Sparbank</i>	8.890
Inneliggande lager avsett att försäljas (spannmål, foder, gödselmedel m. m.)			Övriga	
Avverkade skogsprodukter avsedda att försäljas				
Anskaffat byggnadsmaterial m. m.			Förfallet arrende	
Obligationer, aktier, andelar i ekonomiska föreningar, fordringar			Förfallna skatter	
Skogskonto			Varuskulder	
Övriga banktillgodohavanden, kontanter			Andra skulder	
Andra tillgångar				
Summa tillgångar		62.700	Summa skulder	48.520
Tillgångar över skulder		14.180		

Specifikation på levande inventarier	Hästar, st	Kor, st	Ung kreatur, st	Svin, st	Höns, st
	2	8	7	15	30

Kreditinrättning	Angives om statlig lånegaranti sökes
Följande säkerhet kan lämnas	
Särskilda uppgifter att lämnas av arrendator	Jordägarens namn och adress
	Tidsperiod för arrendet
Övriga upplysningar	

Att härövan samt å omstående sida lämnade uppgifter är med sanningen överensstämmande försäkras.

Uppgifterna gäller per den *15/2* 1960.

lygn den *10/10* 1960

Burt Nilsson
Sökandens namnteckning